



**PROCESSO ADMINISTRATIVO Nº 077/2022**

**CARTA CONVITE Nº. 005/2022**

**DATA: 03 DE MARÇO DE 2022.**

**OBJETIVO:** Contratação de empresa para revitalização da Praça da Bandeira do Município de Conceição da Feira/Ba., POR EXECUÇÃO INDIRETA, EM REGIME DE EMPREITADA POR PREÇO GLOBAL, CONFORME PROJETO BÁSICO

**MODALIDADE**

**CARTA CONVITE**

**CRITERIO DE JULGAMENTO**

**Menor Preço Global**

De acordo com as Leis Federais nº. 8.666/93 e suas alterações e Lei Complementar nº123.



## PREFEITURA MUNICIPAL DE CONCEIÇÃO DA FEIRA - BAHIA

### AUTUAÇÃO

Aos 03 (três) dias do mês de março de 2022, eu Membro da Comissão de Licitação autuei sob o nº. 077/2022, este processo contendo um ofício do Ilmo. Sr. Secretário Municipal de Infraestrutura, solicitando a Contratação de empresa para revitalização da Praça da Bandeira do Município de Conceição da Feira/Ba, bem como os ofícios oriundos do Gabinete autorizando abertura de processo e ofício da Secretaria de Finanças versando sobre a dotação orçamentária. Eu, Claudiana Serra da Silva, assino: \_\_\_\_\_.

103  
6



## PREFEITURA MUNICIPAL DE CONCEIÇÃO DA FEIRA - BAHIA

Da: Secretaria de Infraestrutura  
PARA: Sr. João Pedro Labriola Cardozo  
M.D. Prefeito Municipal.

ASSUNTO: Solicitação de Despesas (Revitalização de Praça).

Senhor Prefeito:

Através do presente solicito a Vossa Excelência a competente autorização de despesa para a Contratação de empresa para revitalização da Praça da Bandeira do Município de Conceição da Feira/Ba, por execução indireta, em regime de empreitada por preço global.


A referida prestação de serviços justifica-se pela necessidade da realização de reforma e revitalização na praça, mediante liberação para utilização segura do local. Esta reforma visa, além de preservar, também adequar o seu atual uso e exigências para as legislações atuais, trazendo segurança, bem estar e conforto aos usuários e visitantes..

A manutenção nas dependências da Praça da Bandeira se faz necessária para que possibilite a continuidade do uso de todo o espaço de forma eficiente, tendo como finalidade a preocupação com a atual estrutura, gerando mais segurança e conforto aos usuários. A Prefeitura Municipal, através da Secretaria Municipal de Infraestrutura e Desenvolvimento Urbano, se preocupa com a eficácia de suas instalações de uso coletivo e público, permitindo que os serviços municipais possam ser executados de modo mais eficaz e ágil, sendo este, um marco para o desenvolvimento social e de infraestrutura básica do Município.

De antemão informo que o custo estimado das despesas em referência, importa no valor total de R\$ 164.655,24 (Cento e sessenta e quatro mil, seiscentos e cinquenta e cinco reais e vinte e quatro centavos), e foi calculado com base na Tabela SINAPI, conforme planilha orçamentária anexa.

Conceição da Feira - Bahia, 01 de março de 2022.

Atenciosamente,

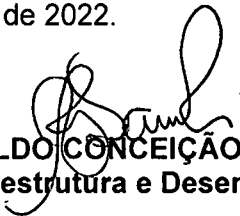  
**RONALDO CONCEIÇÃO DOS SANTOS**  
Secretario de Infraestrutura e Desenvolvimento Urbano

600  
07



# PREFEITURA MUNICIPAL DE CONCEIÇÃO DA FEIRA

Razão Social  
CNPJ:

Obra  
REQUALIZAÇÃO DA PRAÇA DA BANDEIRA - MUNICIPIO DE CONCEIÇÃO DA FEIRA

Bancos  
SINAPI - 11/2021 - Bahia 20,70%  
ORSE - 11/2021 - Sergipe  
SBC - 11/2021

Encargos Sociais  
Não Desonerado: embutido nos  
preços unitário dos insumos de  
mão de obra, de acordo com as  
bases.

Item	Código Banco	Descrição	Und	Quant.	Valor Unit	Valor Unit com BDI	Total	Peso (%)
1		REQUALIZAÇÃO DA PRAÇA DA BANDEIRA - MUNICIPIO DE CONCEIÇÃO DA FEIRA					164.655,24	100%
1.2	94273 SINAPI	PISO	M	96,42	43,61	52,92	28.088,20	17,05%
1.2.2		ASSENTAMENTO DE GUIA (MEIO-FIO) EM TRECHO RETO, CONFECCIONADA EM CONCRETO PRÉ-FABRICADO, DIMENSÕES 100X15X13X30 CM (COMPRIMENTO X BASE INFERIOR X BASE SUPERIOR X ALTURA), PARA VIAS URBANAS (USO VIÁRIO); AF_06/2016	M2	159,78	60,72	73,68	11.772,59	7,15%
1.2.3	92396 SINAPI	EXECUÇÃO DE PASSEIO EM PISO INTERTRAVADO, COM BLOCO RETANGULAR COR NATURAL, DE 20 X 10 CM, ESPESURA 6 CM. AF_12/2015	M2	129,88	71,02	86,18	11.193,06	6,80%
1.2.4	92395 SINAPI	EXECUÇÃO DE PAVIMENTO EM PISO INTERTRAVADO, COM BLOCO SEXTAVADO DE 25 X 25 CM, ESPESURA 10 CM. AF_12/2015	M2					
1.4		SERVIÇOS DIVERSOS					13.166,12	8,00%
1.4.1		COTAÇÃO PERGOLADO DE EUCALIPTO CONFORME DETALHAMENTO EM PROJETO	un	1	2.149,70	2.608,66	2.608,66	1,58%
1.4.2		COTAÇÃO LIXEIRA COM PÉS E HASTE E COMPARTIMENTO DE DEPÓSITO EM AÇO COM PINTURA ELETROESTÁTICA E REVESTIMENTO LATERAL EM MADEIRA IPÊ OU SIMILAR.	un	2	2.150,00	2.609,03	5.218,06	3,17%
1.4.3	2411 ORSE	Banco com encaixo, compr=1,50m, largura=30cm, pé de ferro fundido e com 10 feixes de madeira, inclusive pintura	un	4	1.100,00	1.334,85	5.339,40	3,24%
1.9		PONTO DE ÔNIBUS					56.378,53	34,24%
1.9.1		ALVENARIA / CHÁPISCO / REBOCO					11.389,38	
1.9.1.1	87480 SINAPI	ALVENARIA DE VEDAÇÃO DE BLOCOS CERÂMICOS FURADOS NA VERTICAL DE 14X19X39CM (ESPESURA 14CM) DE PAREDES COM ÁREA LÍQUIDA MAIOR OU IGUAL A 6M² SEM VAOS E ARGAMASSA DE ASSENTAMENTO COM PREPARO MANUAL. AF_06/2014	M2	69,00	68,12	82,66	5.703,13	3,46%
1.9.1.2	87878 SINAPI	CHÁPISCO APLICADO EM ALVENARIAS E ESTRUTURAS DE CONCRETO INTERNAS, COM COLHER DE PEDREIRO. ARGAMASSA TRAÇO 1:3 COM PREPARO MANUAL. AF_06/2014	M2	137,99	4,65	5,64	778,26	0,47%
1.9.1.3	87548 SINAPI	MASSA ÚNICA, PARA RECEBIMENTO DE PINTURA, EM ARGAMASSA TRAÇO 1:2:8, PREPARO MANUAL, APLICADA MANUALMENTE EM FACES INTERNAS DE PAREDES, ESPESURA DE 10MM, COM EXECUÇÃO DE PISO + REVESTIMENTO + FORRO	M2	154,39	26,20	31,79	4.907,99	2,98%
1.9.2		LASTRO DE CONCRETO MAGRO, APLICADO EM PISOS, LAJES SOBRE SOLO OU RADIEIS. AF_08/2017	M3	1,35	587,24	712,62	4.109,97	2,58%
1.9.2.1	96620 SINAPI						958,47	

Victor Antônio N. de S.J.  
Engenheiro Civil  
CREA-BA 047.45

1.9.2.2	87620 SINAPI	CONTRAPISO EM ARGAMASSA TRACO 1:4 (CIMENTO E AREIA), PREPARO MECANICO COM BETONEIRA 40L, APLICADO EM AREAS SECAS SOBRE LAJE, ADERIDO, ESPESURA 2CM, AF_06/2014	M2	13,45	30,06	36,48	490,66	0,30%
1.9.2.3	87257 SINAPI	REVESTIMENTO CERAMICO PARA PISO COM PLACAS TIPO ESMALTADA EXTRA DE DIMENSOES 60X60 CM APLICADA EM AMBIENTES DE AREA MAIOR QUE 10 M2, AF_06/2014	M2	13,45	84,24	102,23	1.374,99	0,84%
1.9.2.4	98689 SINAPI	SOLEIRA EM GRANITO, LARGURA 15 CM, ESPESURA 2,0 CM, AF_09/2020	M	2,70	81,99	99,49	268,62	0,16%
1.9.2.5	87272 SINAPI	REVESTIMENTO CERAMICO PARA PAREDES INTERNAS COM PLACAS TIPO ESMALTADA EXTRA DE DIMENSOES 33X45 CM APLICADAS EM AMBIENTES DE AREA MENOR QUE 5 M² NA ALTURA INTEIRA DAS PAREDES, AF_06/2014	M2	11,27	74,38	90,26	1.017,23	0,62%
1.9.3		PINTURA + ESQUADRIAS					13.419,19	
1.9.3.1	91338 SINAPI	PORTA DE ABRIR COM MOLA HIDRAULICA, EM VIDRO TEMPERADO, 2 FOLHAS DE 90X210 CM, ESPESURA DO 10MM, INCLUSIVE ACESSÓRIOS, AF_06/2014	UNID	1,00	4.050,53	4.915,32	4.915,32	2,99%
1.9.3.2	11945 ORSE	Basculante em alumínio, cor N/PIB, moldura-vidro, tipo convencional ou pivotante, exclusive vidro	M2	1,08	453,15	549,90	593,89	0,36%
1.9.3.3	93186 SINAPI	VERGA MOLDADA IN LOCO EM CONCRETO PARA JANELAS COM ATÉ 1,5 M DE VAO, AF_03/2016	M	2,70	102,65	124,57	336,34	0,20%
1.9.3.4	94569 SINAPI	JANELA DE ALUMINIO TIPO MAXIM-AR, COM VIDROS, BATENTE E FERRAGENS, EXCLUSIVE ALZAR, ACABAMENTO E CONTRAMARCO, FORNECIMENTO E INSTALAÇÃO, AF_12/2019	M2	2,64	437,25	530,60	1.400,78	0,85%
1.9.3.5	90844 SINAPI	KIT DE PORTA DE MADEIRA PARA PINTURA, SEMI-OCA (LEVE OU MEDIA), PADRAO MEDIO, 90X210CM, ESPESURA DE 3,5CM, ITENS INCLUSOS: DOBRADIÇAS, MONTAGEM E INSTALAÇÃO DO BATENTE, FECHADURA COM EXECUÇÃO DO FURO - FORNECIMENTO E INSTALAÇÃO, AF_12/2019	UNID	1,00	1.189,86	1.443,90	1.443,90	0,88%
1.9.3.6	88496 SINAPI	APLICAÇÃO E LIXAMENTO DE MASSA LÁTEX EM TETO, DUAS DEMÃOS, AF_06/2014	M2	16,40	26,66	32,35	530,48	0,32%
1.9.3.7	88488 SINAPI	APLICAÇÃO MANUAL DE PINTURA COM TINTA LÁTEX ACRILICA EM TETO, DUAS DEMÃOS, AF_06/2014	M2	16,40	14,63	17,75	291,06	0,18%
1.9.3.8	96129 SINAPI	APLICAÇÃO MANUAL DE MASSA ACRILICA EM SUPERFICIES INTERNAS DE SACADA DE EDIFICIOS DE MULTIPLOS PAVIMENTOS, UMA DEMAO, AF_06/2014	M2	38,92	28,71	34,84	1.355,83	0,82%
1.9.3.9	96130 SINAPI	APLICAÇÃO MANUAL DE MASSA ACRILICA EM PAREDES EXTERNAS DE CASAS, UMA DEMÃO, AF_05/2017	M2	59,33	18,40	22,33	1.324,73	0,80%
1.9.3.10	2284 ORSE	Pintura de acabamento com aplicação de 01 demão de tinta PVA, latex para interiores - cores convencionais - Rev 03	M2	38,92	6,66	8,08	314,44	0,19%
1.9.3.11	88489 SINAPI	APLICAÇÃO MANUAL DE PINTURA COM TINTA LÁTEX ACRILICA EM PAREDES, DUAS DEMÃOS, AF_06/2014	M2	59,33	12,67	15,38	912,42	0,55%
1.9.4		INSTALAÇÕES ELÉTRICAS E HIDRÁULICAS					7.645,48	
1.9.4.1	86932 SINAPI	VASO SANITÁRIO SIFONADO COM CAIXA ACOPLADA LOUÇA BRANCA - PADRÃO MÉDIO, INCLUSO ENGATE FLEXÍVEL EM METAL CROMADO, 1/2 X 40CM - FORNECIMENTO E INSTALAÇÃO, AF_01/2020	UN	1,00	448,47	544,22	544,22	0,33%
1.9.4.2	102623 SINAPI	CAIXA D'ÁGUA EM POLIETILENO, 1000 LITROS (INCLUSOS TUBOS, CONEXÕES E TORNEIRA DE BOLA) - FORNECIMENTO E INSTALAÇÃO, REGISTRO DE GAIVETA BRUTO, LATÃO, ROSCÁVEL, 3/4" - FORNECIMENTO E INSTALAÇÃO, AF_08/2021	UN	1,00	778,71	944,96	944,96	0,57%
1.9.4.3	89353 SINAPI		M2	1,00	36,24	43,98	43,98	0,03%
1.9.4.4	91793 SINAPI	(COMPOSIÇÃO REPRESENTATIVA) DO SERVIÇO DE INSTALAÇÃO DE TUBO DE PVC, SÉRIE NORMAL, ESGOTO PREDIAL, DN 50 MM (INSTALADO EM RAMAL DE DESCARGA OU RAMAL DE ESGOTO SANITÁRIO), INCLUSIVE	M	3,00	87,78	106,52	319,56	0,19%

Victor Antonio N. da Silva  
Engenheiro Civil  
CREA-BA 068.700-0

1.9.4.5	91795 SINAPI	(COMPOSIÇÃO REPRESENTATIVA) DO SERVIÇO DE INST. TUBO PVC, SÉRIE N. ESGOTO PREDIAL, 100 MM (INST. RAMAL DESCARGA, RAMAL DE ESG. SANIT., PUMADA ESG. SANIT., VENTILAÇÃO OU SUB-COLETOR RALO SIFONADO, PVC, DN 100 X 40 MM, JUNTA SOLDADVEL., FORNECIDO E INSTALADO EM RAMAIS DE ENCAMINHAMENTO DE ÁGUA PLUVIAL. AF_12/2014	UN	1,00	10,00	69,43	84,25	842,50	0,51 %
1.9.4.6	89495 SINAPI	SIFÃO DO TIPO FLEXÍVEL EM PVC 1 X 1/2 - FORNECIMENTO E INSTALAÇÃO. AF_01/2020	UN	1,00	10,00	11,84	14,37	14,37	0,01 %
1.9.4.7	86883 SINAPI	LAVATÓRIO LOUÇA BRANCA COM COLUNA, 45 X 55CM OU EQUIVALENTE, PADRÃO MÉDIO, INCLUSO SIFÃO TIPO GARRAFA, VALVULA E ENGATE FLEXÍVEL DE 40CM EM METAL CROMADO, COM TORNEIRA CROMADA DE MESA, PADRÃO MÉDIO - FORNECIMENTO E INSTALAÇÃO. AF_01/2020	UN	1,00	10,00	10,57	12,83	12,83	0,01 %
1.9.4.8	86941 SINAPI	Espelho de cristal 4mm com moldura de alumínio	M2	0,48	4,80	463,81	562,83	270,16	0,16 %
1.9.4.9	9718 ORSE	CABO DE COBRE FLEXÍVEL ISOLADO, 2,5 MM², ANTI-CHAMA 450/750 V, PARA CIRCUITOS TERMINAIS - FORNECIMENTO E INSTALAÇÃO.	M	70,00	70,00	4,25	5,16	361,20	0,22 %
1.9.4.10	91926 SINAPI	ELETRODUTO FLEXÍVEL CORRUGADO REFORÇADO, PVC, DN 32 MM (1"), PARA CIRCUITOS TERMINAIS, INSTALADO EM LAJE - FORNECIMENTO E INSTALAÇÃO. AF_12/2015	M	70,00	70,00	12,10	14,68	1.027,60	0,62 %
1.9.4.11	91847 SINAPI	INTERRUPTOR SIMPLES (1 MÓDULO) COM 1 TOMADA DE EMBUTIR 2P+T 10 A, INCLUINDO SUPORTE E PLACA - FORNECIMENTO E INSTALAÇÃO. AF_12/2015	UN	2,00	2,00	42,26	51,28	102,56	0,06 %
1.9.4.12	92023 SINAPI	TOMADA BAIXA DE EMBUTIR (1 MÓDULO), 2P+T 20 A, INCLUINDO SUPORTE E PLACA - FORNECIMENTO E INSTALAÇÃO. AF_12/2015	UN	4,00	4,00	26,87	32,61	130,44	0,08 %
1.9.4.13	92001 SINAPI	Luminária Painel Led embutir - 18w quadrada, 6000k, da G-light ou similar - Rev 01_11/2021	UN	3,00	3,00	59,02	71,62	214,86	0,13 %
1.9.4.14	12971 ORSE	DISJUNTOR BIPOLAR TIPO DIN, CORRENTE NOMINAL DE 25A - FORNECIMENTO E INSTALAÇÃO. AF_10/2020	UN	2,00	2,00	65,94	80,02	160,04	0,10 %
1.9.4.15	93663 SINAPI	HASTE DE ATERRAMENTO 3/4 PARA SPDA - FORNECIMENTO E INSTALAÇÃO. AF_12/2017	UN	3,00	3,00	129,02	156,57	469,71	0,29 %
1.9.4.16	96986 SINAPI	CAIXA DE INSPEÇÃO PARA ATERRAMENTO, CIRCULAR, EM POLIETILENO, DIÂMETRO INTERNO = 0,3 M, AF_12/2020	UN	1,00	1,00	44,80	54,36	54,36	0,03 %
1.9.4.17	98111 SINAPI	ENTRADA DE ENERGIA ELÉTRICA, SUBTERRÂNEA, BIFÁSICA, COM CAIXA DE EMBUTIR, CABO DE 10 MM2 E DISJUNTOR DIN 50A (NÃO INCLUSA MURETA DE ALVENARIA). AF_07/2020_P	UN	1,00	1,00	1.026,90	1.246,14	1.246,14	0,76 %
1.9.4.18	101525 SINAPI	INFRAESTRUTURA / SUPERESTRUTURA / IMPERMEABILIZAÇÃO	UN					14.896,50	
1.9.5									
1.9.5.1	93388 SINAPI	ESCAVAÇÃO MANUAL DE VALA COM PROFUNDIDADE MENOR OU IGUAL A 1,30 M, AF_02/2021	M3	2,19	74,33	74,33	90,20	197,55	0,12 %
1.9.5.2	102475 SINAPI	CONCRETO FCK = 20MPA, TRAÇO 1:2:6:2,9 (EMASSA SECA DE CIMENTO/ AREIA MÉDIA/ SEIXO ROLADO) - PREPARO MECÂNICO COM BETONEIRA 400 L, AF_05/2021	M3	2,78	478,73	478,73	580,94	1.615,13	0,98 %
1.9.5.3	92873 SINAPI	LANÇAMENTO COM USO DE BALDES, ADENSAMENTO E ACABAMENTO DE CONCRETO EM ESTRUTURAS, AF_12/2015	M3	2,78	203,73	203,73	247,23	687,35	0,42 %
1.9.5.4	96545 SINAPI	ARMAÇÃO DE BLOCO, VIGA BALDRAME OU SAPATA UTILIZANDO AÇO CA-50 DE 8 MM - MONTAGEM, AF_06/2017	KG	17,70	18,05	18,05	21,90	387,70	0,24 %
1.9.5.5	92718 SINAPI	CONCRETAGEM DE PILARES, FCK = 25 MPa, COM USO DE BALDES EM EDIFICAÇÃO COM SEÇÃO MÉDIA DE PILARES MENOR OU IGUAL A 0,25 M² - LANÇAMENTO, ADENSAMENTO E ACABAMENTO, AF_12/2015	M3	0,84	617,66	617,66	749,53	632,42	0,38 %

Victor Antônio N. da S.  
Engenheiro Civil  
CREA-Ba 061.548-4

1.9.5.6	92777 SINAPI	ARMAÇÃO DE PILAR OU VIGA DE UMA ESTRUTURA CONVENCIONAL DE CONCRETO ARMADO EM UMA EDIFICAÇÃO TÉRREA OU SOBRAPO UTILIZANDO AÇO CA-50 DE 8,0 MM. - MONTAGEM. AF_12/2015	KG	108,60	18,02	21,87	2.375,08	1,44 %
1.9.5.7	92266 SINAPI	FABRICAÇÃO DE FORMA PARA VIGAS EM CHAPA DE MADEIRA COMPENSADA PLASTIFICADA, E = 18 MM. AF_09/2020	M2	4,96	165,60	200,96	995,96	0,60 %
1.9.5.8	92263 SINAPI	FABRICAÇÃO DE FORMA PARA PILARES E ESTRUTURAS SIMILARES EM CHAPA DE MADEIRA COMPENSADA RESINADA, E = 17 MM. AF_09/2020	M2	22,50	170,71	207,16	4.661,10	2,83 %
1.9.5.9	101964 SINAPI	LAJE PRÉ-MOLDADA UNIDIRECIONAL, BIAPOLADA, PARA FORRO, ENCHIMENTO EM CERÂMICA, VIGOTA CONVENCIONAL, ALTURA TOTAL DA LAJE (ENCHIMENTO+CAPA) = (8+3). AF_11/2020	M2	16,40	168,06	203,94	3.344,21	2,03 %
1.9.6		COBERTURA					4.918,01	
1.9.6.1	92567 SINAPI	FABRICAÇÃO E INSTALAÇÃO DE ESTRUTURA PONTALETADA DE MADEIRA NÃO APARELHADA PARA TELHADOS COM MAIS QUE 2 ÁGUAS E PARA TELHA CERÂMICA OU DE CONCRETO, INCLUSO TRANSPORTE VERTICAL, TELHAMENTO COM TELHA ONDULADA DE FIBROCIMENTO E = 6 MM, COM RECOBRIMENTO LATERAL DE 1/4 DE ONDA PARA TELHADO COM INCLINAÇÃO MÁXIMA DE 10°, COM ATÉ 2 ÁGUAS, INCLUSO IÇAMENTO, RUFO EXTERNO/INTERNO EM CHAPA DE AÇO GALVANIZADO NÚMERO 26, CORTE DE 33 CM, INCLUSO IÇAMENTO. AF_07/2019	M2	13,91	39,15	47,51	660,63	0,40 %
1.9.6.2	94210 SINAPI	TELHAMENTO COM TELHA ONDULADA DE FIBROCIMENTO E = 6 MM, COM RECOBRIMENTO LATERAL DE 1/4 DE ONDA PARA TELHADO COM INCLINAÇÃO MÁXIMA DE 10°, COM ATÉ 2 ÁGUAS, INCLUSO IÇAMENTO, RUFO EXTERNO/INTERNO EM CHAPA DE AÇO GALVANIZADO NÚMERO 26, CORTE DE 33 CM, INCLUSO IÇAMENTO. AF_07/2019	M2	13,91	59,79	72,56	1.008,95	0,61 %
1.9.6.3	100327 SINAPI	RUFO EXTERNO/INTERNO EM CHAPA DE AÇO GALVANIZADO NÚMERO 26, CORTE DE 33 CM, INCLUSO IÇAMENTO. AF_07/2019	M	16,02	66,19	80,32	1.286,73	0,78 %
1.9.6.4	9215 ORSE	Cobertura em policarbonato alveolar de 8mm, fixado em peças de alumínio inclusive instalação	M2	5,00	323,31	392,34	1.961,70	1,19 %
2		CONSTRUÇÃO DE QUIOSQUES					67.042,39	40,72 %
2.1		ALVENARIA / CHAPISCO / REBOCO					3.507,03	
2.1.1	87480 SINAPI	ALVENARIA DE VEDAÇÃO DE BLOCOS CERÂMICOS FURADOS NA VERTICAL DE 14X19X39CM (ESPESSURA 14CM) DE PAREDES COM ÁREA LÍQUIDA MAIOR OU IGUAL A 6M² SEM VAOS E ARGAMASSA DE ASSENTAMENTO COM PREPARO MANUAL. AF_06/2014	M2	22,26	68,12	82,66	1.840,34	1,12 %
2.1.2	87878 SINAPI	CHAPISCO APLICADO EM ALVENARIAS E ESTRUTURAS DE CONCRETO INTERNAS, COM COLHER DE PEDREIRO, ARGAMASSA TRAÇO 1:3 COM PREPARO MANUAL. AF_06/2014	M2	44,53	4,65	5,64	251,14	0,15 %
2.1.3	87548 SINAPI	MASSA ÚNICA, PARA RECEBIMENTO DE PINTURA, EM ARGAMASSA TRAÇO 1:2:8, PREPARO MANUAL, APLICADA MANUALMENTE EM FACES INTERNAS DE PAREDES, ESPESSURA DE 10MM, COM EXECUÇÃO DE PISO + REVESTIMENTO + FORRO	M2	44,53	26,20	31,79	1.415,55	0,86 %
2.2		PISO + REVESTIMENTO + FORRO					8.503,96	
2.2.1	96620 SINAPI	LASTRO DE CONCRETO MAGRO, APLICADO EM PISOS, LAJES SOBRE SOLO OU RADIEIS. AF_08/2017	M3	0,80	587,24	712,62	570,10	0,35 %
2.2.2	87620 SINAPI	CONTRAPISO EM ARGAMASSA TRAÇO 1:4 (CIMENTO E AREIA), PREPARO MECÂNICO COM BETONEIRA 400 L, APLICADO EM ÁREAS SECAS SOBRE LAJE, ADERIDO, ESPESSURA 2CM. AF_06/2014	M2	8,00	30,06	36,48	291,84	0,18 %
2.2.3	87257 SINAPI	REVESTIMENTO CERÂMICO PARA PISO COM PLACAS TIPO ESMALTADA EXTRA DE DIMENSÕES 60X60 CM APLICADA EM AMBIENTES DE ÁREA MAIOR QUE 10 M2. AF_06/2014	M2	8,00	84,24	102,23	817,84	0,50 %
2.2.4	98689 SINAPI	SOLEIRA EM GRANTO, LARGURA 15 CM, ESPESSURA 2,0 CM. AF_09/2020	M	1,40	81,99	99,49	139,29	0,08 %

Victor Antônio N. da Silva  
Engenheiro Civil  
CREA-BA 681427

2.2.5	87272 SINAPI	REVESTIMENTO CERÂMICO PARA PAREDES INTERNAS COM PLACAS TIPO ESMALTADA EXTRA DE DIMENSÕES 33x45 CM APLICADAS EM AMBIENTES DE ÁREA MENOR QUE 5 M² NA ALTURA INTERNA DAS PAREDES	M2	4,40	74,38	90,26	397,14	0,24 %
2.2.6	89786 SINAPI	REVESTIMENTO CERÂMICO PARA PAREDES EXTERNAS EM PASTILHAS DE PORCELANA 2,5 X 2,5 CM (PLACAS DE 30 X 30 CM), ALINHADAS A PRUMO, APLICADO EM PANOS COM VÃOS. AF_10/2014	M2	15,20	287,77	349,21	5.307,99	3,22 %
2.2.7	96486 SINAPI	FORRO DE PVC, LISO, PARA AMBIENTES COMERCIAIS, INCLUSIVE ESTRUTURA DE FIXAÇÃO. AF_05/2017_P	M2	8,00	100,92	122,47	979,76	0,60 %
2.3		PINTURA + ESQUADRIAS + BANCADA					33.468,67	
2.3.1	100690 SINAPI	KIT DE PORTA DE MADEIRA PARA VERNIZ, SEMI-OÇA (LEVE OU MÉDIA), PADRÃO MÉDIO, 70x210CM, ESPESURA DE 3,5CM, ITENS INCLUSOS: DOBRADIÇAS, MONTAGEM E INSTALAÇÃO DE BATENTE, FECHADURA COM EXECUÇÃO DO FURO. - FORNECIMENTO E INSTALAÇÃO. AF_12/2019	UNID	2,00	1.081,10	1.311,91	2.623,82	1,59 %
2.3.2	SBC_110350	JANELA DE ABRIR EM MADEIRA DUAS FOLHAS	M2	13,86	1.525,40	1.851,07	25.655,83	15,58 %
2.3.3	93186 SINAPI	VERGA MOLDADA IN LOCO EM CONCRETO PARA JANELAS COM ATÉ 1,5 M DE VÃO. AF_03/2016	M	1,40	102,65	124,57	174,40	0,11 %
2.3.4	190404 SBC	BANCADA EM GRANITO PRETO SAO GABRIEL 3cm	M2	3,42	1.046,70	1.270,17	4.343,98	2,64 %
2.3.5	96130 SINAPI	APLICAÇÃO MANUAL DE MASSA ACRÍLICA EM PAREDES EXTERNAS DE CASAS, UMA DEMÃO. AF_09/2017	M2	17,78	18,40	22,33	397,12	0,24 %
2.3.6	88489 SINAPI	APLICAÇÃO MANUAL DE PINTURA COM TINTA LÁTEX ACRÍLICA EM PAREDES, DUAS DEMÃOS. AF_06/2014	M2	17,78	12,67	15,38	273,52	0,17 %
2.4		INSTALAÇÕES ELÉTRICAS E HIDRÁULICAS					6.951,20	
2.4.1	102622 SINAPI	CAIXA D'ÁGUA EM POLIETILENO, 500 LITROS (INCLUSOS TUBOS, CONEXÕES E TORNEIRA DE BÓIA) - FORNECIMENTO E INSTALAÇÃO. AF_06/2021	UN	2,00	778,71	944,96	1.889,92	1,15 %
2.4.2	86936 SINAPI	CUBA DE EMBUTIR DE AÇO INOXIDÁVEL MÉDIA, INCLUSO VÁLVULA TIPO AMERICANA E SIÃO TIPO GARRAFA EM METAL CROMADO. - FORNECIMENTO E INSTALAÇÃO. AF_01/2020	UNID	2,00	427,51	518,78	1.037,56	0,63 %
2.4.3	89353 SINAPI	REGISTRO DE GAVETA BRUTO, LATÃO, ROSCÁVEL, 3/4" - FORNECIMENTO E INSTALAÇÃO. AF_08/2021	M2	2,00	36,24	43,98	87,96	0,05 %
2.4.4	91793 SINAPI	(COMPOSIÇÃO REPRESENTATIVA) DO SERVIÇO DE INSTALAÇÃO DE TUBO DE PVC, SÉRIE NORMAL, ESGOTO PREDIAL, DN 50 MM (INSTALADO EM RAMAL DE DESCARGA OU RAMAL DE ESGOTO SANITÁRIO), INCLUSIVE CONEXÕES, CORTES E FIXAÇÕES PARA, PRÉDIOS. AF_10/2015	M	6,00	87,78	106,52	639,12	0,39 %
2.4.5	91795 SINAPI	(COMPOSIÇÃO REPRESENTATIVA) DO SERVIÇO DE INST. TUBO PVC, SÉRIE N. ESGOTO PREDIAL, 100 MM (INST. RAMAL DESCARGA, RAMAL DE ESG. SANIT., PRUMADA ESG. SANIT., VENTILAÇÃO OU SUB-COLETOR AEREO), INCL. CONEXÕES E CORTES, FIXAÇÕES, P/ PRÉDIOS. AF_10/2015	M	10,00	69,43	84,25	842,50	0,51 %
2.4.6	89495 SINAPI	RALO SIFONADO, PVC, DN 100 X 40 MM, JUNTA SOLDÁVEL, FORNECIDO E INSTALADO EM RAMAIS DE ENCAMINHAMENTO DE ÁGUA PLUVIAL. AF_12/2014	UN	2,00	11,84	14,37	28,74	0,02 %
2.4.7	86883 SINAPI	SIFÃO DO TIPO FLEXÍVEL EM PVC 1 X 1,12 - FORNECIMENTO E INSTALAÇÃO. AF_01/2020	UN	2,00	10,57	12,83	25,66	0,02 %

Victor Antonio N. da S/A  
Engenheiro Civil  
CREA-BA 66144




2.4.8	91926 SINAPI	CABO DE COBRE FLEXIVEL ISOLADO, 2,5 MMF, ANTI-CHAMA 450/750 V, PARA CIRCUITOS TERMINAIS - FORNECIMENTO E INSTALAÇÃO. AF_12/2015	M	40,00	4,25	5,16	206,40	0,13 %
2.4.9	91847 SINAPI	ELETRODUTO FLEXIVEL CORRUGADO REFORÇADO, PVC, DN 32 MM (1"), PARA CIRCUITOS TERMINAIS, INSTALADO EM LAJE - FORNECIMENTO E INSTALAÇÃO. AF_12/2015	M	40,00	12,10	14,68	587,20	0,36 %
2.4.10	92023 SINAPI	INTERRUPTOR SIMPLES (1 MÓDULO) COM 1 TOMADA DE EMBUTIR 2P+1 10 A, INCLUINDO SUPORTE E PLACA - FORNECIMENTO E INSTALAÇÃO. AF_12/2015	UN	2,00	42,26	51,28	102,56	0,06 %
2.4.11	92001 SINAPI	TOMADA BAIXA DE EMBUTIR (1 MÓDULO), 2P+1 20 A, INCLUINDO SUPORTE E PLACA - FORNECIMENTO E INSTALAÇÃO. AF_12/2015	UN	8,00	26,87	32,61	260,88	0,16 %
2.4.12	12971 ORSE	Luminária Painel Led embutir, 18w quadrada, 6000k, da G-light ou similar - Rev 01_11/2021	UN	2,00	59,02	71,62	143,24	0,09 %
2.4.13	93663 SINAPI	DISJUNTOR BIPOLAR TIPO DIN, CORRENTE NOMINAL DE 25A - FORNECIMENTO E INSTALAÇÃO. AF_10/2020	UN	2,00	65,94	80,02	160,04	0,10 %
2.4.14	96986 SINAPI	HASTE DE ATERRAMENTO 3/4 PARA SPDA - FORNECIMENTO E INSTALAÇÃO. AF_12/2017	UN	6,00	129,02	156,57	939,42	0,57 %
2.5		INFRAESTRUTURA / SUPERESTRUTURA / IMPERMEABILIZAÇÃO					11.826,61	
2.5.1	93358 SINAPI	ESCAVAÇÃO MANUAL DE VALA COM PROFUNDIDADE MENOR OU IGUAL A 1,30 M. AF_02/2021	M3	1,74	74,33	90,20	156,59	0,10 %
2.5.2	102475 SINAPI	CONCRETO FCK = 20MPA, TRAÇO 1:2,6:2,9 (EM MASSA SECA DE CIMENTO/ AREIA MEDIA/ SEIXO ROLADO) - PREPARO MECANICO COM BETONEIRA 400 L. AF_05/2021	M3	1,74	478,73	580,94	1.008,51	0,61 %
2.5.3	92873 SINAPI	LANÇAMENTO COM USO DE BALDES, ADENSAMENTO E ACABAMENTO DE CONCRETO EM ESTRUTURAS. AF_12/2015	M3	2,36	203,73	247,23	584,20	0,35 %
2.5.4	96545 SINAPI	ARMAÇÃO DE BLOCO, VIGA BALDRAME OU SAPATA UTILIZANDO AÇO CA-50 DE 8 MM - MONTAGEM. AF_06/2017	KG	136,80	18,05	21,90	2.995,92	1,82 %
2.5.5	92266 SINAPI	FABRICAÇÃO DE FÓRMA PARA VIGAS, EM CHAPA DE MADEIRA COMPENSADA PLASTIFICADA, E = 18 MM. AF_09/2020	M2	4,56	165,60	200,96	916,38	0,56 %
2.5.6	4247 ORSE	Peça de eucalipto tratado, d= 19 a 22cm, L = 3,00m - Forneimento	UNID	8,00	369,57	448,47	3.587,76	2,18 %
2.5.7	213 ORSE	Madrilamento em massarandubal/madeira de lei, peça serrada 7cm x 20 cm com abertura de encaixes	M	15,20	139,67	169,49	2.576,25	1,56 %
2.6		COBERTURA					2.786,92	
2.6.1	92567 SINAPI	FABRICAÇÃO E INSTALAÇÃO DE ESTRUTURA PONTALETADA DE MADEIRA NÃO APARELHADA PARA TELHADOS COM MAIS QUE 2 ÁGUAS E PARA TELHA CERÂMICA OU DE CONCRETO, INCLUSO TRANSPORTE VERTICAL.	M2	32,00	39,15	47,51	1.520,32	0,92 %

Victor Antônio N. da Silveira  
Engenheiro Civil  
CREA-BA 66144

Razão Social  
CNPJ:

26.2	94443 SINAPI	TELHAMENTO COM TELHA CERAMICA DE ENCAIXE, TIPO ROMANA, COM MAIS DE 2 AGUAS, INCLUSO TRANSPORTE VERTICAL. AF_07/2019	M2	32.00	32.59	39.55	1.265.60	0,77%
Total Geral							164.655,24	

Victor Antonio Nascimento da Silva  
Engenheiro Civil - CREA 66145/BA

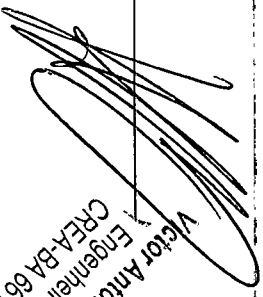  
Victor Antonio N. da Silva  
Engenheiro Civil  
CREA-BA 66145



ESTADO DA BAHIA  
PREFEITURA MUNICIPAL DE CONCEIÇÃO DA FEIRA

REVITALIZAÇÃO DA PRAÇA DA BANDEIRA - MUNICIPIO DE CONCEIÇÃO DA FEIRA

CRONOGRAMA FÍSICO E FINANCEIRO

Item	DESCRIÇÃO DOS SERVIÇOS	Valor %	ETAPAS R\$	MESES EXECUÇÃO				ESPELHO
				1	2	3	4	
1	PISO	17,05	R\$ 28.088,20	14.034,10	14.034,10			28.088,20
2	SERVIÇOS DIVERSOS	8,00	R\$ 13.166,12					13.166,12
3	PONTO DE ÔNIBUS	34,24	R\$ 56.378,53		16.913,56	22.551,41		16.913,56
4	CONSTRUÇÃO DE QUIOSQUES	40,72	R\$ 67.042,39	16.760,60	16.760,60	16.760,60	16.760,60	67.042,39
S	PARCIAIS	R\$	164.655,24	30.794,70	47.708,26	39.312,01	46.840,28	164.655,24
O	PARCIAIS	%	100,00	18,70	28,97	23,88	28,45	100,00
M	ACUMULADO	R\$		30.794,70	78.502,95	117.814,96	164.655,24	
A	ACUMULADO	%		18,70	47,68	71,55	100,00	

Responsável Técnico:

*Victor Antonio N. da Silva*  
Engenheiro Civil  
CREA-BA 66145

VICTOR ANTONIO NASCIMENTO DA SILVA - CREA 66145/BA



## PREFEITURA MUNICIPAL DE CONCEIÇÃO DA FEIRA

### Quadro de Composição do BDI

CONVÊNIO Nº	PROPONENTE / TOMADOR PREFEITURA MUNICIPAL DE CONCEIÇÃO DA FEIRA - BA
OBJETO	Contratação de empresa especializada em serviços de Engenharia para obra da Revitalização da Praça da Bandeira localizada na Sede do Município de Conceição da Feira - BA.
TIPO DE OBRA DO EMPREENDIMENTO	DESONERAÇÃO NÃO
Construção de Praças Urbanas, Rodovias, Ferrovias e recapeamento e pavimentação de vias urbanas	
Conforme legislação tributária municipal, definir estimativa de percentual da base de cálculo para o ISS:	40,00%
Sobre a base de cálculo, definir a respectiva alíquota do ISS (entre 2% e 5%):	5,00%

Itens	Siglas	% Adotado	Situação	1º Quartil	Médio	3º Quartil
Administração Central	AC	4,01%	-	3,80%	4,01%	4,67%
Seguro e Garantia	SG	0,40%	-	0,32%	0,40%	0,74%
Risco	R	0,56%	-	0,50%	0,56%	0,97%
Despesas Financeiras	DF	1,11%	-	1,02%	1,11%	1,21%
Lucro	L	7,30%	-	6,64%	7,30%	8,69%
Tributos (impostos COFINS 0%, e PIS 0%)	CP	3,65%	-	3,65%	3,65%	3,65%
Tributos (ISS, variável de acordo com o município)	ISS	2,00%	-	0,00%	2,50%	5,00%
Tributos (Contribuição Previdenciária sobre a Receita Bruta - 0% ou 4,5% - Desoneração)	CPRB	0,00%	OK	0,00%	4,50%	4,50%
<b>BDI SEM desoneração (Fórmula Acórdão TCU)</b>	<b>BDI PAD</b>	<b>20,70%</b>	<b>OK</b>	<b>19,60%</b>	<b>20,97%</b>	<b>24,23%</b>

Os valores de BDI foram calculados com o emprego da fórmula:

$$BDI.PAD = \frac{(1+AC+S+R+G)*(1+DF)*(1+L)}{(1-CP-ISS)} - 1$$

Declaro para os devidos fins que, conforme legislação tributária municipal, a base de cálculo para Construção de Praças Urbanas, Rodovias, Ferrovias e recapeamento e pavimentação de vias urbanas, é de 40%, com a respectiva alíquota de 5%.

Declaro para os devidos fins que o regime de Contribuição Previdenciária sobre a Receita Bruta adotado para elaboração do orçamento foi SEM Desoneração, e que esta é a alternativa mais adequada para a Administração Pública.

Observações:

Conceição da Feira - BA  
Local

sexta-feira, 14 de janeiro de 2022  
Data

Responsável Técnico  
Nome: VICTOR ANTONIO NASCIMENTO DA SILVA  
Título: ENGENHEIRO CIVIL  
CREA: CREA 66145/D BA

Victor Antônio N. da Silva  
Engenheiro Civil  
CREA BA 66145




ESTADO DA BAHIA  
MUNICÍPIO DE CONCEIÇÃO DA FEIRA  
PODER EXECUTIVO  
CNPJ: 13.828.371/0001-08

**MEMORIAL DESCRITIVO E  
DE ESPECIFICAÇÕES TÉCNICAS  
REVITALIZAÇÃO DA PRAÇA DA BANDEIRA  
MUNICÍPIO DE CONCEIÇÃO DA FEIRA**

CONCEIÇÃO DA FEIRA - BAHIA, 14/01/2022

Victor Antônio M. da Silva  
Engenheiro Civil  
CREA-BA 000000000-0



Pça. Marechal Deodoro da Fonseca, nº 26. Centro – Conceição da Feira - BAHIA

Tel: (75) 3244.3800



## APRESENTAÇÃO

O presente Memorial Descritivo tem por finalidade apresentar o **PROJETO BÁSICO DE URBANISMO** da Revitalização da Praça da Bandeira, no município de Conceição da Feira-Ba.

Com esse propósito, retrata o projeto básico de arquitetura e urbanismo e os materiais de acabamento a serem utilizados no projeto.

### 1. DESCRIÇÃO DO PROJETO

O projeto de Revitalização da Praça da Bandeira localizada na Sede do município de Conceição da Feira-Ba, visando a revitalização do espaço público existente de forma que a população possa utilizá-lo de maneira confortável e que o seu caráter seja potencializado.

Atualmente a praça em questão encontram-se só com o espaço que não oferece estrutura física aceitável e compatível com o papel que possui e não são acessíveis aos portadores de necessidades especiais. Por fim, o ambiente existente não proporciona um ambiente agradável.

Assim, o projeto de revitalização propõe a execução de piso intertravado, construção de pergolado em eucalipto, construção de quiosques e ponto de ônibus. A praça terá uma iluminação totalmente nova para que o local se torne mais atrativo e seguro.

#### **Especificações Técnicas:**

##### **1. Serviços preliminares**

###### **1.1 Placa de obra em chapa de aço galvanizado**

Placa de obra em chapa de aço galvanizado, confeccionada e instalada. Conforme instruções e padrões fornecidos pela Prefeitura Municipal de Conceição da Feira, com as seguintes dimensões de 1,25 x 4,00m.

Victor Antônio da Silva  
Engenheiro Civil  
CREA-BA 168.145

Pça. Marechal Deodoro da Fonseca, nº 26. Centro – Conceição da Feira - BAHIA

Tel.: (75) 3244.3800



## 2. Pavimentação

### 2.1 Meio-fio

Em todas os espaços serão executadas assentamento de meio-fio (guia) em trecho reto, confeccionada em concreto pré-fabricado, dimensões 100x15x13x30 cm (comprimento x base inferior x base superior x altura), para vias urbanas (uso viário).



### 2.2 Pavimento em Intertravado

Os pisos intertravados pré-moldados deverão satisfazer as características físicas e mecânicas. O colchão de areia deve possuir 0,10 m de espessura e deverá ser nivelado antes do assentamento de cada piso, sendo que a mesma ficará completamente apoiada na sua base. A execução de pavimento será em piso intertravado retangular de 10x20 cm, espessura de 6 cm e sextavado de 10 cm. Os pisos deverão ser apresentados amostras para aprovação da fiscalização, antes da execução in loco. Além disso, sua resistência deve ser acima de 30 MPA, a fim de que o material seja de boa qualidade. Serão aplicados três tipos de cores do piso intertravado. Será necessário o laudo do teste de resistência do piso e a ART de fabricação do material, a fim de serem aprovados pelo setor de Fiscalização do município.

Victor Antônio N. da S.  
Engenheiro Civil  
CREA-BA 66742



Pça. Marechal Deodoro da Fonseca, nº 26. Centro – Conceição da Feira - BAHIA



### 3. Mobiliário

#### 3.1 – Lixeira, Bancos, Pergolado

As lixeiras, bancos e pergolado serão em modelo conforme projeto em anexo.

### 4. Instalações Elétricas

A indicação exata dos locais a receber os diversos tipos de iluminação (parte elétrica em geral) será determinada nos projetos, especificações ou diretamente pela FISCALIZAÇÃO.


### 5. Construção de Quiosques e Ponto de Ônibus

A indicação do local onde será executado os quiosques e ponto de ônibus seguirão padrões estabelecidos em projeto, além das suas especificações e medidas disponibilizadas em projeto.

### 6. Limpeza

#### 6.1 Limpeza final da obra


A obra deverá ser entregue totalmente limpa, varrida, com todo o material de expurgo levado para local apropriado conforme indicação e em perfeitas condições de utilização.

  
Victor Antonio Nascimento da Silva  
Engenheiro Civil  
CREA 66145/BA



LEGENDA

- ① LOCALIZAÇÃO DA OBRA
- LATITUDE 12° 30' 11,80" S
- LONGITUDE 39° 03' 28" W
- COORDENADAS REFERENTE A IV PUNTO SITUADO NAS PROXIMIDADES DA ÁREA A SER REALIZADA
- FONTE: GOOGLE EARTH

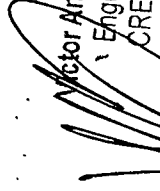  
Victor Antônio N. da Silva  
Engenheiro Civil  
CREA-BA 6614f

PROJETO BÁSICO DE URBANISMO

CREA  
06 145/EA

PROJETO  
VICTOR ANTONIO NASCIMENTO DA SILVA  
MORATANTE

PREFEITURA MUNICIPAL DE CONCEIÇÃO DA FEIRA

PROJETO

REFORMA DA PRAÇA DA BANDEIRA

ENDEREÇO

CONCEIÇÃO DA FEIRA - BA

CARTEIRO

PLANTA DE LOCALIZAÇÃO



ESCALA 1:1000

PROJETO BÁSICO DE URBANISMO  
DESENVOLVIMENTO DE PROJETO

VICTOR ANTONIO N. DA SILVA

0110



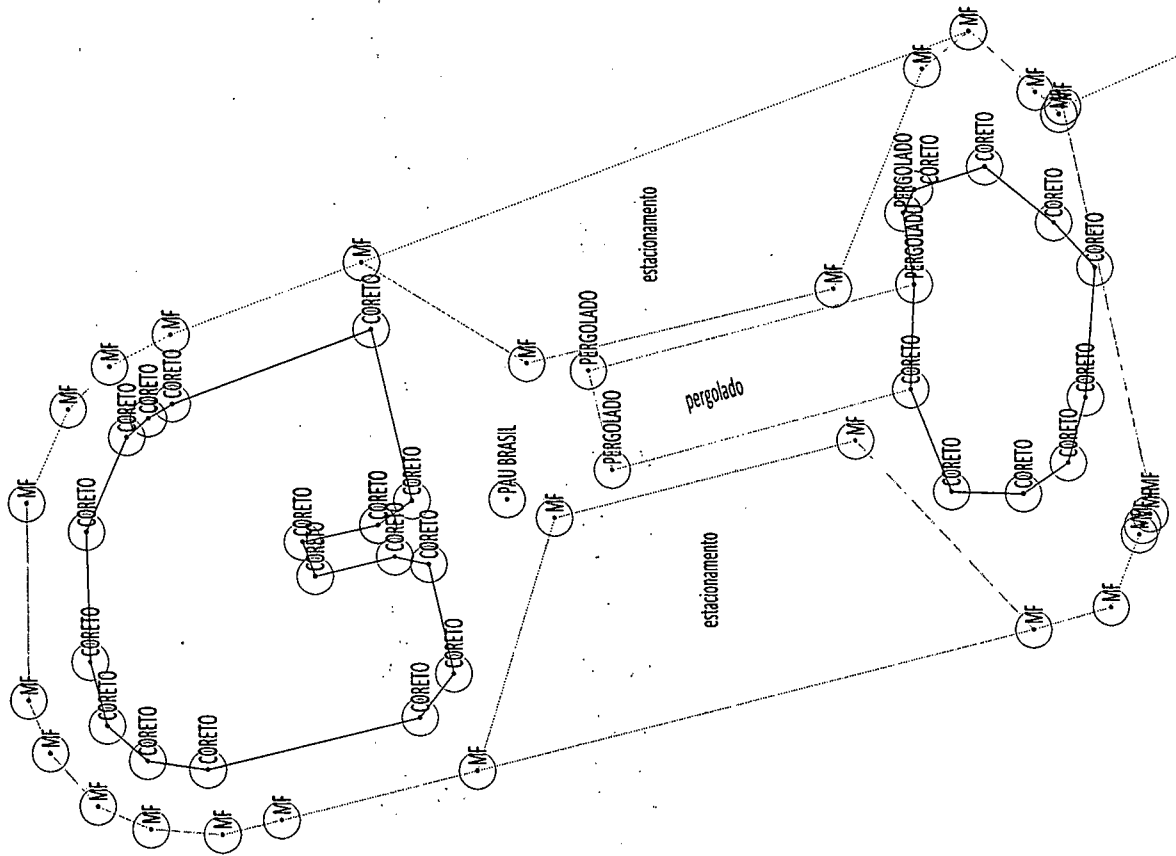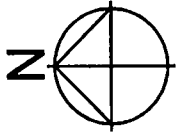

*Victor Antônio N. da Silva*  
Engenheiro Civil  
CREA-BA 66145

PROJETO BÁSICO DE URBANISMO

RESP. PROJETO: VICTOR ANTÔNIO NASCIMENTO DA SILVA  
CREA: 66.145/BA

CONTRATANTE: PREFEITURA MUNICIPAL DE CONCEIÇÃO DA FEIRA

PROJETO: REFORMA DA PRAÇA DA BANDEIRA



ENDEREÇO: CONCEIÇÃO DA FEIRA - BA

CONTEÚDO:

PLANTA PLANALTIMETRICA

ESCALA:	REVISÃO:
1/100	90
DESENVOLVIMENTO DE PROJETOS:	ÚLTIMA ATUALIZ:
VICTOR ANTÔNIO N. DA SILVA	JAN/2022

02/10

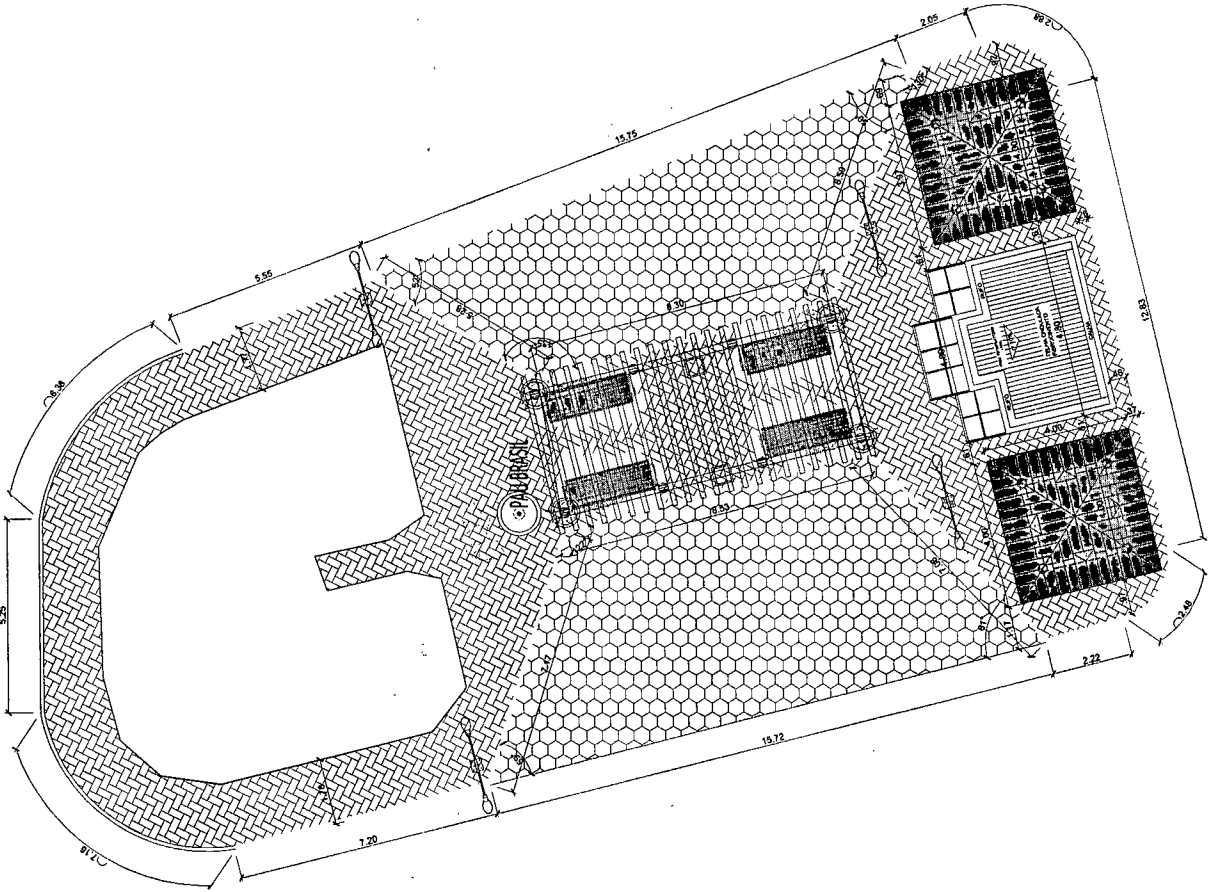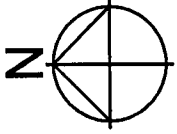

*Victor Antônio N. da Silva*  
Engenheiro Civil  
CREA-BA 6614F

PROJETO BÁSICO DE URBANISMO

RESF.: PROJETO:  
VICTOR ANTONIO NASCIMENTO DA SILVA  
CREA: 66.145/BA

CONTRATANTE:  
PREFEITURA MUNICIPAL DE CONCEIÇÃO DA FEIRA



PROJETO:  
REFORMA DA PRAÇA DA BANDEIRA

ENDEREÇO:  
CONCEIÇÃO DA FEIRA - BA  
CONTEÚDO:

**PLANTA SITUAÇÃO**

ESCALA:	REVISÃO:
1/100	00
DESENVOLVIMENTO DE PROJETOS:	ÚLTIMA ATUALIZ:
VICTOR ANTONIO N. DA SILVA	10/17/2022


03/10

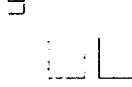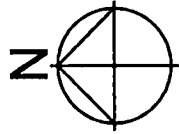

ESQUEMA REMISSIVO

LEGENDA:

- A DEMOLIR
- A CONSTRUIR

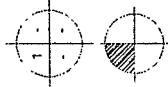

ESPECIFICAÇÃO DE MATERIAIS

PISOS

- 1 - PISO INTERTRAVADO (COR CINZA ESCURO)
- 2 - PISO SEXTAVADO (COR CINZA)
- 3 - MEIO FIO EM CONCRETO

Victor Antônio N. da Silva  
Engenheiro Civil  
CREA-BA 66141

PROJETO BÁSICO DE URBANISMO

RESP. PROJETO: VICTOR ANTONIO NASCIMENTO DA SILVA  
CREA: 66.145/BA  
CONTRATANTE: PREFEITURA MUNICIPAL DE CONCEIÇÃO DA FEIRA  
PROJETO: REFORMA DA PRAÇA DA BANDEIRA


ENDEREÇO: CONCEIÇÃO DA FEIRA - BA



CONTEÚDO:

PLANTA CONSTRUTIVA

ETAPA:	ESCALA:	REVISÃO:
PROJETO BÁSICO DE URBANISMO	1/100	00
DESENVOLVIMENTO DE PROJETOS:	ÚLTIMA ATUALIZ:	
VICTOR ANTONIO N. DA SILVA	JAN./2022	

04/10

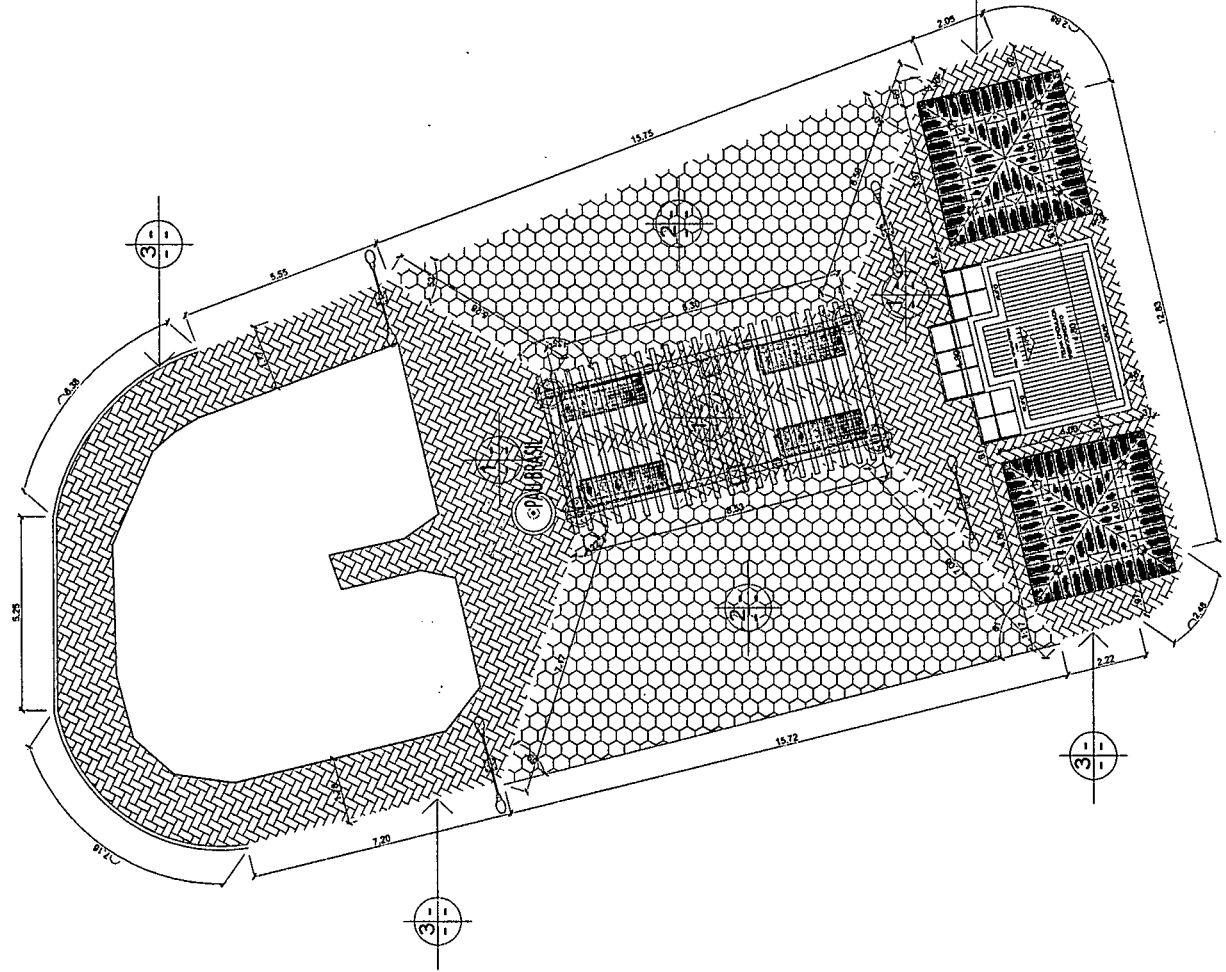

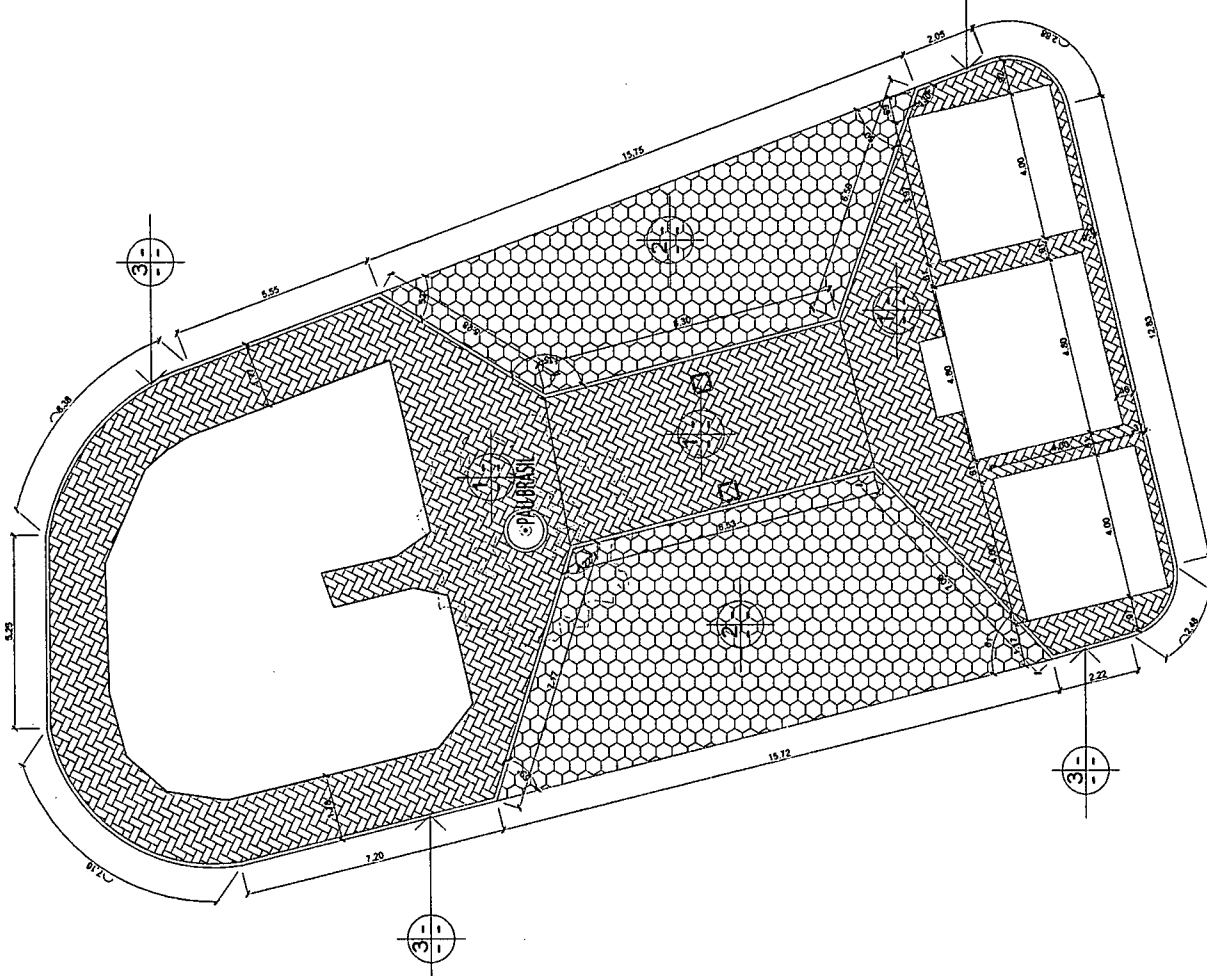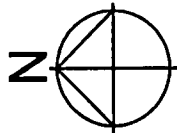

LEGENDA - PISOS E REVESTIMENTOS		
QUANTIDADE	ESPECIFICAÇÃO	SÍMBOLO
150,78m <sup>2</sup>	PISO INTERTRAVADO CINZA ESCURO	[Grid Pattern]
129,88m <sup>2</sup>	PISO INTERTRAVADO CINZA	[Hexagonal Pattern]
96,42m	MEIO FIO EM CONCRETO	[Rectangular Pattern]

ESPECIFICAÇÃO DE MATERIAIS	
PISOS	
1 -	PISO INTERTRAVADO (COR CINZA ESCURO)
2 -	PISO SEXTAVADO (COR CINZA)
3 -	MEIO FIO EM CONCRETO

PROJETO BÁSICO DE URBANISMO	
RESP. PROJETO:	CREA:
VICTOR ANTONIO NASCIMENTO DA SILVA	66.145/BA
CONTRATANTE:	
PREFEITURA MUNICIPAL DE CONCEIÇÃO DA FEIRA	
PROJETO:	
REFORMA DA PRAÇA DA BANDEIRA	

ENGENHEIRO:	
CONCEIÇÃO DA FEIRA - BA	



  

CONTÉUDO:	
CONCEIÇÃO DA FEIRA - BA	

*Victor Antônio N. da Silva*  
Engenheiro Civil  
CREA-BA 66145

PLANTA DE DIAGRAMAÇÃO DE PISO	
ETAPA:	REVISÃO:
PROJETO BÁSICO DE URBANISMO	1/100
DESENVOLVIMENTO DE PROJETOS:	ÚLTIMA ATUALIZ:
VICTOR ANTONIO N. DA SILVA	JAN/2022

05/10


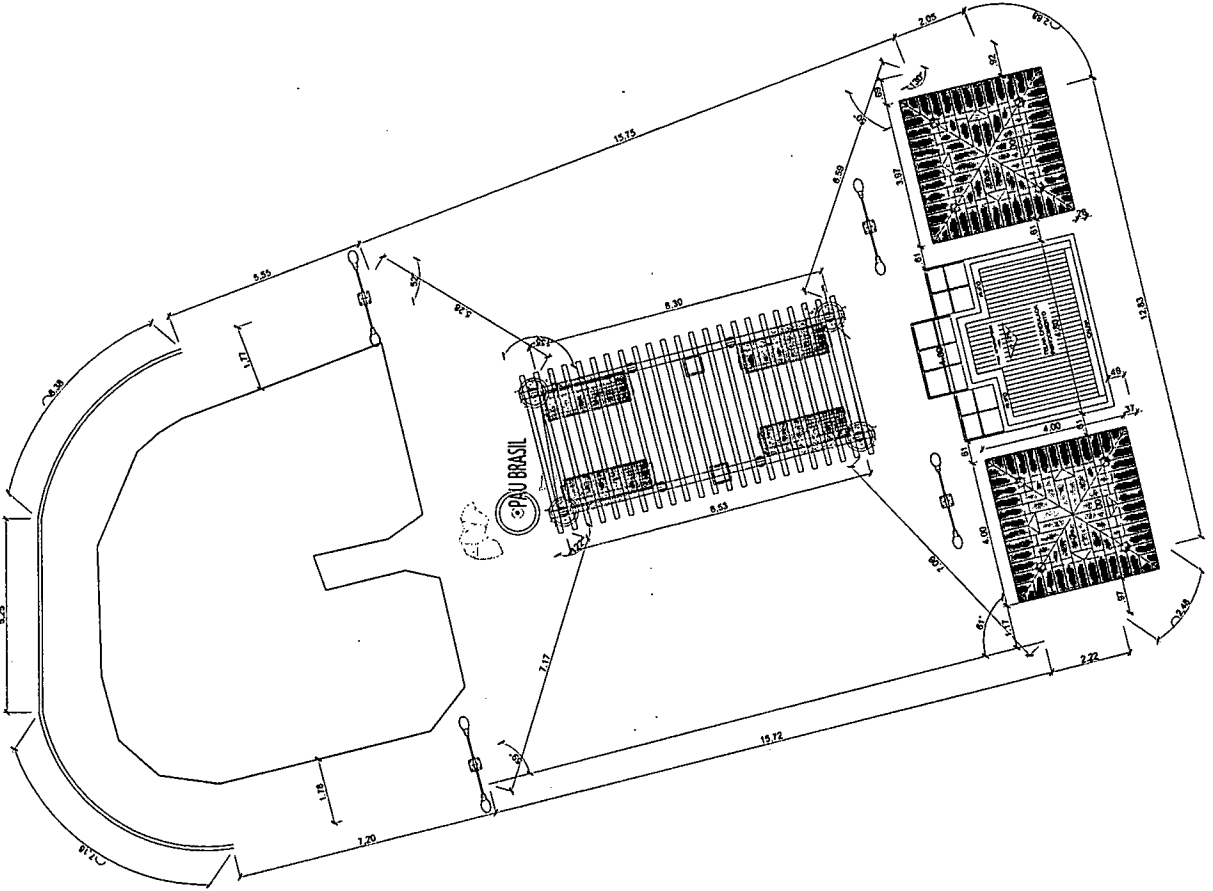
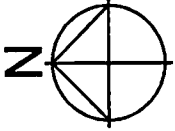


LEGENDA - MOBILIÁRIOS		
SÍMBOLO	ESPECIFICAÇÃO	QUANTIDADE
	QUIOSQUE	02
	PONTO DE APOIO PARA OS MOTORISTAS	01
	BANCO DE MADEIRA E ESTRUTURA EM AÇO	04
	PERGOLADO DE MADEIRA	01
	LIXEIRA DE MADEIRA E ESTRUTURA EM AÇO	02
	POSTE EM TUBO DE AÇO GALVANIZADO A FOGO E PINTADO NA COR BRANCO FOSCO 02 PÉTALAS - LÂMPADA LED DE ALTO BRILHO PARA ILUMINAÇÃO PÚBLICA COM COR MORNIA	04

**Victor Antônio N. da S.  
Engenheiro Civil  
CREA-BA 66147**

PROJETO BÁSICO DE URBANISMO	
RESP. PROJETO:	CREA:
VICTOR ANTONIO NASCIMENTO DA SILVA	66.145/BA
CONTRATANTE:	
PREFEITURA MUNICIPAL DE CONCEIÇÃO DA FEIRA	
PROJETO:	
REFORMA DA PRAÇA DA BANDEIRA	
ENDEREÇO:	
CONCEIÇÃO DA FEIRA - BA	
CONTEÚDO:	
PLANTA DE MOBILIÁRIO URBANO	
ETAPA:	ESCALA:
PROJETO BÁSICO DE URBANISMO	1/100
DESENVOLVIMENTO DE PROJETOS:	00
VICTOR ANTONIO N. DA SILVA	ÚLTIMA ATUALIZ.
	JAN/2022

06/10

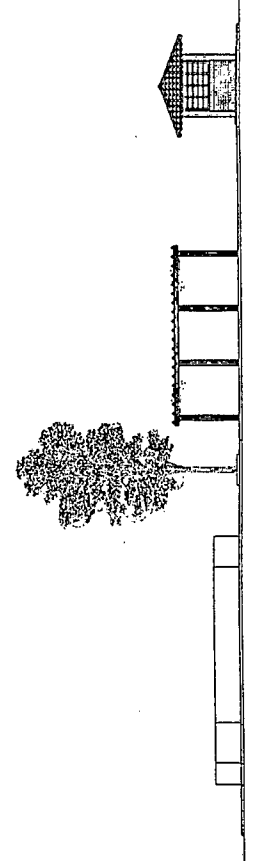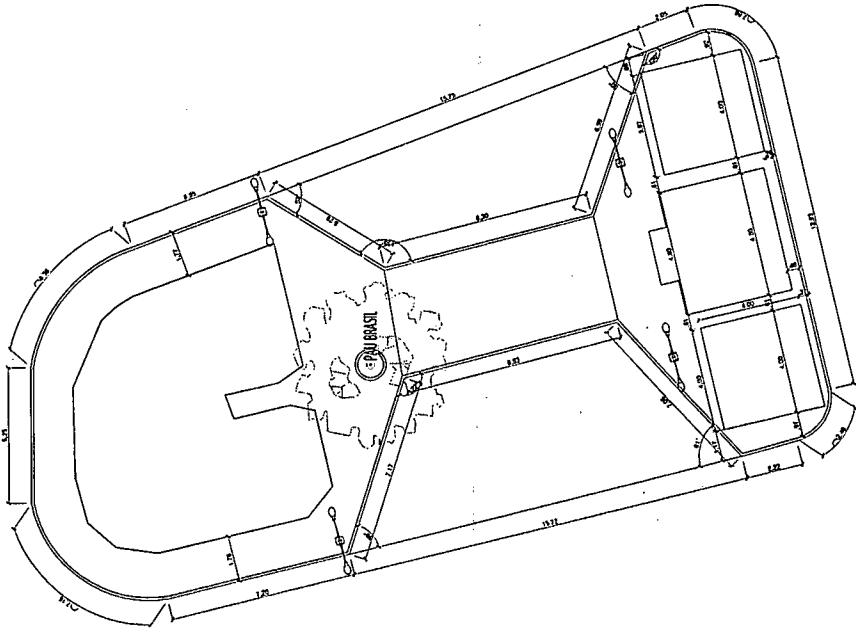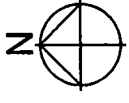


*Victor Antonio N. da S. Jr.*  
*Engenheiro Civil*  
*CREA-BA 66111*

ESPECIES VEGETAIS ESPECIFICADAS			
SIMBOLO	NOME POPULAR	NOME CIENTIFICO	CARACTERISTICAS:
	ESPECIES ARBORES	ESPECIES ARBORES	
SIMBOLO	NOME POPULAR	NOME CIENTIFICO	CARACTERISTICAS:
	ESPECIES	ESPECIES	
EXISTENTE			NOME
			ESP. A
			QUANT.
			ORIGEM


PROJETO BASICO DE URBANISMO	
RESP. PROJETO:	CREA:
VICTOR ANTONIO NASCIMENTO DA SILVA	66.145/BA
CONTRATANTE:	
PREFEITURA MUNICIPAL DE CONCEICAO DA FEIRA	
PROJETO:	
REFORMA DA PRAÇA DA BANDEIRA	
MUNICÍPIO:	
CONCEICAO DA FEIRA - BA	
CONTÉUDO:	
PLANTA DE PAISAGISMO E VISTAS	
ETAPA:	ESCALA:
PROJETO BASICO DE URBANISMO	1:1000
DESENVOLVIMENTO DE DETALHES:	OUTRA ATUALIZ
VICTOR ANTONIO N. DA SILVA	JAN/2002

07/bs



DETALHE 01 - BANCOS

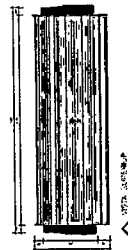



DETALHE 04 - LIXEIRA

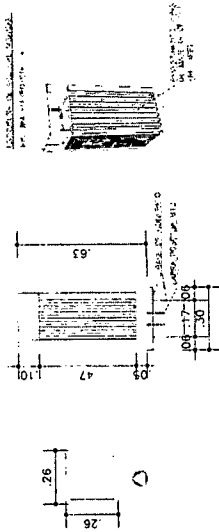

DETALHE 02 - PERGOLADO

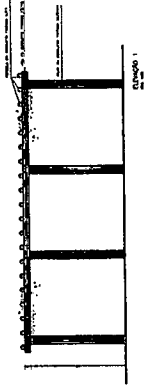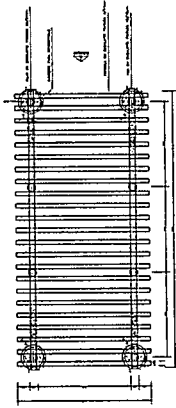

DETALHE 03 - POSTE DE ILUMINAÇÃO

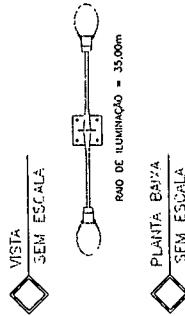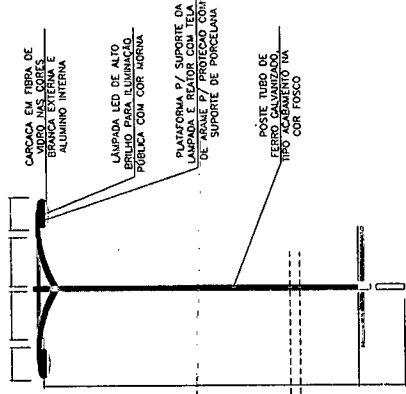

Victor Antonio N. da Silva  
Engenheiro Civil  
RUA 74 - BA 66111-1

PROJETO: BAS-CC DE URBANISMO

RESP. PROJETO: CREA-BA 06.145/78A  
VICTOR ANTONIO NASCIMENTO DA SILVA

COORDENADOR: PREFEITURA MUNICIPAL DE CONCEIÇÃO DA FEIRA

PROJETO: CONSTRUÇÃO DA PRAÇA DO CAMPO DA BOLA

ENGENHEIRO: CONCEIÇÃO DA FEIRA - BA

CONTEÚDO: DETALHAMENTOS

ESCALA: 08/10

PROJETO BÁSICO DE URBANISMO

ESCALA: 1/50

DESENVOLVIMENTO DE PROJETOS


ESCALA: 1/50

VICTOR ANTONIO N. DA SILVA




**OBSERVAÇÕES**


ÁREA CONSTRUÍDA		DISCRIMINAÇÃO		ÁREA	
T.O.	I.U.	I.P.			9,30m²
ESPECIFICAÇÕES DE MATERIAS - CONVENÇÕES					
MATERIAS					
LEGENDA	TAMANHO	MATERIAS		TIPO	QUANTIDADE
A	1,00x2,10	PORTA DE VIDRO 100% ACRILICA		DE ABRIR	01
B	0,50x2,10	PORTA DE MADEIRA EM ALUMINADA ENVERNIZADA COM VERNIZ INCOLOR		DE ABRIR	01
C	0,50x0,60	JANELA DE ALUMINIO COM VIDRO FANTASIA 4+3mm		3/4 SOLICANTE	03
D	1,20x1,10	JANELA DE VIDRO 100mm COM PERFIL DE ALUMINIO 10x1,00		DE ABRIR	02

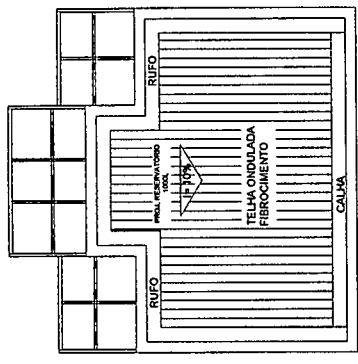


PLANTA DE COBERTURA  
ESCALA: 1:50

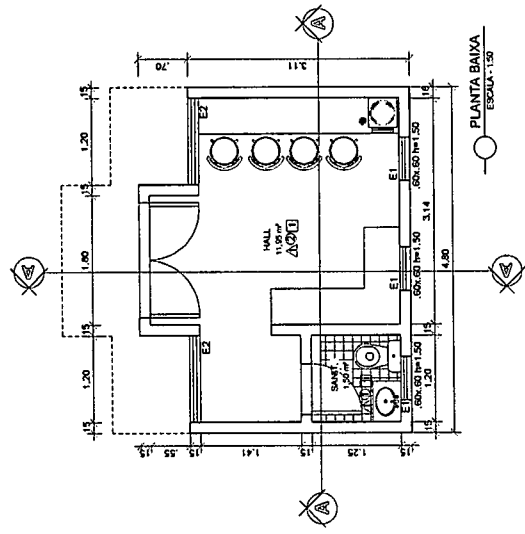


PLANTA BAIXA  
ESCALA: 1:50

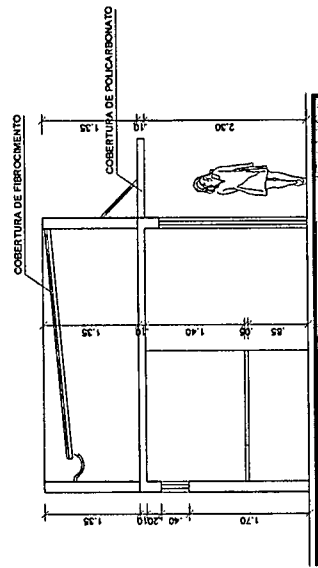


CORTE AA  
ESCALA: 1:50

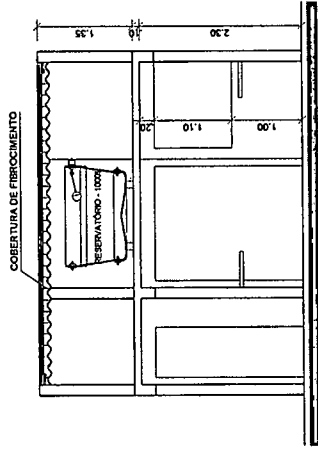


CORTE BB  
ESCALA: 1:50

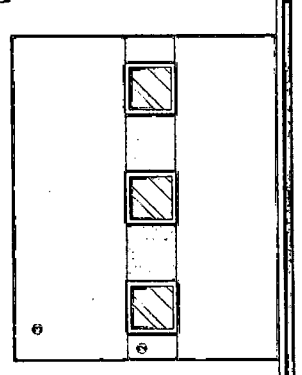

FACHADA POSTERIOR  
ESCALA: 1:50

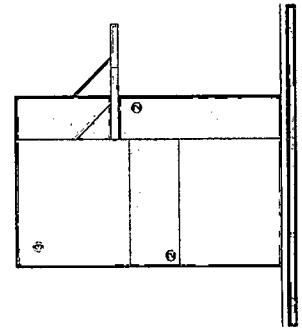

FACHADA LATERAL  
ESCALA: 1:50

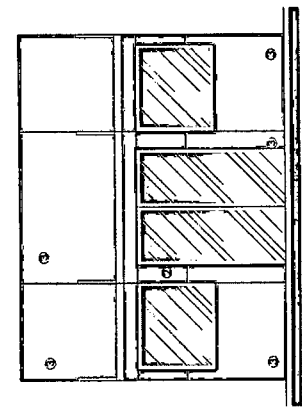

FACHADA FRONTAL  
ESCALA: 1:50

*Victor Antônio N. da Silva*  
Engenheiro Civil  
CREA-BA 66747

PROJETO BÁSICO DE URBANISMO

RESF. - PROJETO: VICTOR ANTONIO NASCIMENTO DA SILVA CREA: 66.145/BA

CONTRATANTE: PREFEITURA MUNICIPAL DE CONCEIÇÃO DA FEIRA

PROJETO: REFORMA DA PRAÇA DA BANDEIRA

ENDEREÇO: CONCEIÇÃO DA FEIRA - BA

CONTEÚDO: DETALHAMENTO 05

ETAPA: PROJETO BÁSICO DE URBANISMO







REVISÃO: 03

DESENVOLVIMENTO DE PROJETOS: ATIVA ATUAL Z.

VICTOR ANTONIO N. DA SILVA

09/10

OBSERVAÇÕES	
DISCRIMINAÇÃO	IP
ESPECIFICAÇÕES DE MATERIAIS CONSIDERADOS	
LEGENDA	MATERIAIS
A	PIPO DE CERMÂMICA (10x10)CM, NA COR PRETA ANTIREFLEXIVANTE
B	PIPO DE CERMÂMICA (10x10)CM, NA COR BRANCA ANTIREFLEXIVANTE
C	PIPO DE CERMÂMICA (10x10)CM, NA COR BRANCA ANTIREFLEXIVANTE
D	PIPO DE CERMÂMICA (10x10)CM, NA COR BRANCA ANTIREFLEXIVANTE
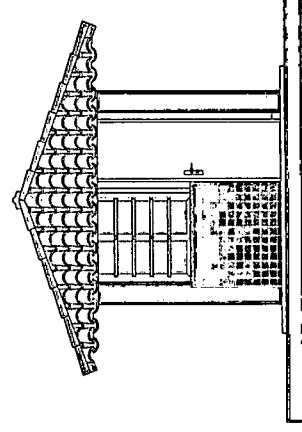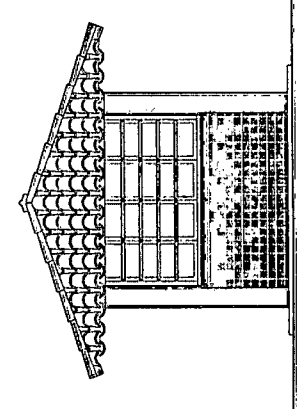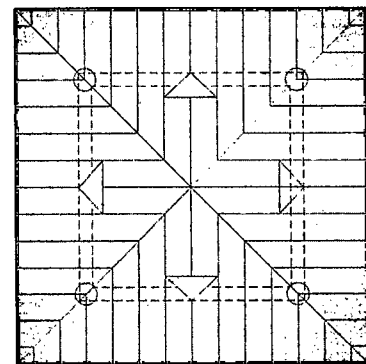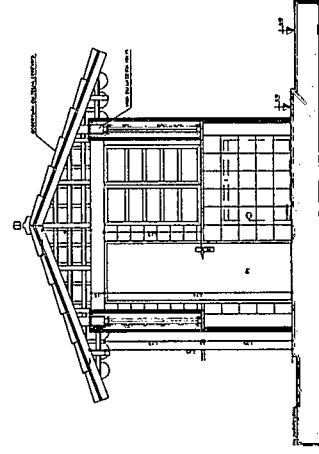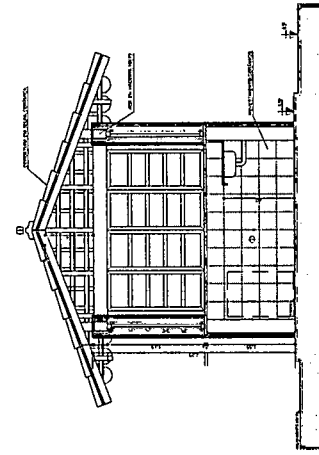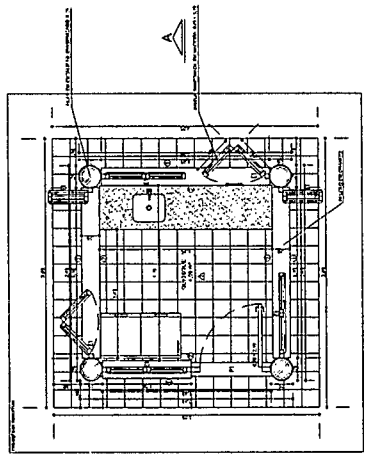

Victor Antonio M. da S.  
Engenheiro Civil  
CREA RJ 66147

PROJETO: BÁSICO DE URBANISMO
RESP. PROJETO: VICTOR ANTONIO NASCIMENTO DA SILVA 66 145/BA
CONTEPANTE: PREFEITURA MUNICIPAL DE CONCEIÇÃO DA FEIRA
PRONOME: CONSTRUÇÃO DA PRAÇA DO CAMPO DA BOLA
ENFEREJO: CONCEIÇÃO DA FEIRA - BA
CONTÊÚDO: DETALHAMENTO 06
ESCALA: 10/10
PROJETO: BÁSICO DE URBANISMO
DESENVOLVIMENTO DE PROJETO
VICTOR ANTONIO M. DA SILVA



# PREFEITURA MUNICIPAL DE CONCEIÇÃO DA FEIRA - BAHIA

## TERMO DE REFERENCIA

### 1. FUNDAMENTAÇÃO LEGAL

1.1. Lei nº. 8.666/93, atualizada;

1.2. Lei complementar 123/2006 e suas alterações, que institui o Estatuto Nacional de Microempresa e Empresa de Pequeno porte.

1.3. Menor Preço Global

### 2 – OBJETO

2.1. Contratação de empresa para execução dos serviços de obra de revitalização da Praça da Bandeira do Município de Conceição da Feira/Ba, por execução indireta, em regime de empreitada por preço global.

### 3 – DA JUSTIFICATIVA E MOTIVAÇÃO

A referida prestação de serviços justifica-se pela necessidade da realização de reforma e revitalização na praça, mediante liberação para utilização segura do local. Esta reforma visa, além de preservar, também adequar o seu atual uso e exigências para as legislações atuais, trazendo segurança, bem estar e conforto aos usuários e visitantes. A manutenção nas dependências da Praça da Bandeira se faz necessária para que possibilite a continuidade do uso de todo o espaço de forma eficiente, tendo como finalidade a preocupação com a atual estrutura, gerando mais segurança e conforto aos usuários. A Prefeitura Municipal, através da Secretaria Municipal de Infraestrutura e Desenvolvimento Urbano, se preocupa com a eficácia de suas instalações de uso coletivo e público, permitindo que os serviços municipais possam ser executados de modo mais eficaz e ágil, sendo este, um marco para o desenvolvimento social e de infraestrutura básica do Município.

#### ESPECIFICAÇÕES BÁSICAS DO SERVIÇO

Os serviços serão executados, após autorização da Ordem de Serviço, de acordo com o memorial descritivo e conforme os quantitativos estabelecidos na planilha orçamentária abaixo:

Item	Código	Banco	Descrição	Und	Quant.	Valor Unit	Valor Unit com BDI	Tota
1			REVITALIZAÇÃO DA PRAÇA DA BANDEIRA - MUNICIPIO DE CONCEIÇÃO DA FEIRA					164.655,24
1.2			PISO					28.068,20
1.2.2	94273	SINAPI	ASSENTAMENTO DE GUIA (MEIO-FIO) EM TRECHO RETO, CONFECCIONADA EM CONCRETO PRÉ-FABRICADO, DIMENSÕES 100X15X13X30 CM (COMPRIMENTO X BASE INFERIOR X BASE SUPERIOR X ALTURA), PARA VIAS URBANAS (USO VIÁRIO). AF_06/2016	M	96,42	43,61	52,92	5.102,58
1.2.3	92396	SINAPI	EXECUÇÃO DE PASSEIO EM PISO INTERTRAVADO, COM BLOCO RETANGULAR COR	M2	159,78	60,72	73,68	11.772,58



# PREFEITURA MUNICIPAL DE CONCEIÇÃO DA FEIRA - BAHIA

			NATURAL DE 20 X 10 CM, ESPESSURA 6 CM. AF_12/2015						
1.2.4	92395	SINAPI	EXECUÇÃO DE PAVIMENTO EM PISO INTERTRAVADO, COM BLOCO SEXTAVADO DE 25 X 25 CM, ESPESSURA 10 CM. AF_12/2015	M2	129,88	71,02	86,18	11.193,06	
1.4			<b>SERVIÇOS DIVERSOS</b>					<b>13.166,11</b>	
1.4.1		COTAÇÃO	PERGOLADO DE EUCALIPTO CONFORME DETALHAMENTO EM PROJETO	un	1	2.149,70	2.608,66	2.608,66	
1.4.2		COTAÇÃO	LIXEIRA COM PÉS E HASTE E COMPARTIMENTO DE DEPÓSITO EM AÇO COM PINTURA ELETROESTÁTICA E REVESTIMENTO LATERAL EM MADEIRA IPÉ OU SIMILAR.	un	2	2.150,00	2.609,03	5.218,06	
1.4.3	2411	ORSE	Banco com encosto, compr=1,50m, largura=30cm, pé de ferro fundido e com 10 réguas de madeira, inclusive pintura	un	4	1.100,00	1.334,85	5.339,40	
1.9			<b>PONTO DE ÔNIBUS</b>					<b>56.378,53</b>	
1.9.1			<b>ALVENARIA / CHAPISCO / REBOCO</b>					<b>11.389,38</b>	
1.9.1.1	87480	SINAPI	ALVENARIA DE VEDAÇÃO DE BLOCOS CERÂMICOS FURADOS NA VERTICAL DE 14X19X39CM (ESPESSURA 14CM) DE PAREDES COM ÁREA LÍQUIDA MAIOR OU IGUAL A 6M² SEM VÃOS E ARGAMASSA DE ASSENTAMENTO COM PREPARO MANUAL. AF_06/2014	M2	69,00	68,12	82,66	5.703,13	
1.9.1.2	87878	SINAPI	CHAPISCO APLICADO EM ALVENARIAS E ESTRUTURAS DE CONCRETO INTERNAS, COM COLHER DE PEDREIRO. ARGAMASSA TRAÇO 1:3 COM PREPARO MANUAL. AF_06/2014	M2	137,99	4,65	5,64	778,26	
1.9.1.3	87548	SINAPI	MASSA ÚNICA, PARA RECEBIMENTO DE PINTURA, EM ARGAMASSA TRAÇO 1:2:8, PREPARO MANUAL, APLICADA	M2	154,39	26,20	31,79	4.907,96	



# PREFEITURA MUNICIPAL DE CONCEIÇÃO DA FEIRA - BAHIA

<b>1.9.2</b>			<b>MANUALMENTE EM FACES INTERNAS DE PAREDES, ESPESSURA DE 10MM, COM EXECUÇÃO DE TALISCAS. AF_06/2014</b>					<b>4.109,97</b>
1.9.2.1	96620	SINAPI	<b>PISO + REVESTIMENTO + FORRO</b> LASTRO DE CONCRETO MAGRO, APLICADO EM PISOS, LAJES SOBRE SOLO OU RADIERS. AF_08/2017	M3	1,35	587,24	712,62	958,47
1.9.2.2	87620	SINAPI	CONTRAPISO EM ARGAMASSA TRAÇO 1:4 (CIMENTO E AREIA), PREPARO MECÂNICO COM BETONEIRA 400 L, APLICADO EM ÁREAS SECAS SOBRE LAJE, ADERIDO, ESPESSURA 2CM. AF_06/2014	M2	13,45	30,06	36,48	490,66
1.9.2.3	87257	SINAPI	REVESTIMENTO CERÂMICO PARA PISO COM PLACAS TIPO ESMALTADA EXTRA DE DIMENSÕES 60X60 CM APLICADA EM AMBIENTES DE ÁREA MAIOR QUE 10 M2. AF_06/2014	M2	13,45	84,24	102,23	1.374,96
1.9.2.4	98689	SINAPI	SOLEIRA EM GRANITO, LARGURA 15 CM, ESPESSURA 2,0 CM. AF_09/2020	M	2,70	81,99	99,49	268,62
1.9.2.5	87272	SINAPI	REVESTIMENTO CERÂMICO PARA PAREDES INTERNAS COM PLACAS TIPO ESMALTADA EXTRA DE DIMENSÕES 33X45 CM APLICADAS EM AMBIENTES DE ÁREA MENOR QUE 5 M <sup>2</sup> NA ALTURA INTEIRA DAS PAREDES. AF_06/2014	M2	11,27	74,38	90,26	1.017,23
<b>1.9.3</b>			<b>PINTURA + ESQUADRIAS</b>					<b>13.419,19</b>
1.9.3.1	91338	SINAPI	PORTA DE ABRIR COM MOLA HIDRÁULICA, EM VIDRO TEMPERADO, 2 FOLHAS DE 90X210 CM, ESPESSURA DD 10MM, INCLUSIVE ACESSÓRIOS. AF_01/2021	UNID	1,00	4.050,53	4.915,32	4.915,32
1.9.3.2	11945	ORSE	Basculante em alumínio, cor N/P/B, moldura-vidro, tipo convencional ou pivotante, exclusive vidro	M2	1,08	453,15	549,90	593,89
1.9.3.3	93186	SINAPI	VERGA MOLDADA IN LOCO EM CONCRETO PARA JANELAS COM ATÉ 1,5 M	M	2,70	102,65	124,57	336,34



# PREFEITURA MUNICIPAL DE CONCEIÇÃO DA FEIRA - BAHIA

DE VÃO. AF\_03/2016

1.9.3.4	94569	SINAPI	JANELA DE ALUMÍNIO TIPO MAXIM-AR, COM VIDROS, BATENTE E FERRAGENS. EXCLUSIVE ALIZAR, ACABAMENTO E CONTRAMARCO. FORNECIMENTO E INSTALAÇÃO. AF_12/2019	M2	2,64	437,25	530,60	1.400,78
1.9.3.5	90844	SINAPI	KIT DE PORTA DE MADEIRA PARA PINTURA, SEMI-OCA (LEVE OU MÉDIA), PADRÃO MÉDIO, 90X210CM, ESPESSURA DE 3,5CM, ITENS INCLUSOS: DOBRADIÇAS, MONTAGEM E INSTALAÇÃO DO BATENTE, FECHADURA COM EXECUÇÃO DO FURO - FORNECIMENTO E INSTALAÇÃO. AF_12/2019	UNID	1,00	1.189,86	1.443,90	1.443,90
1.9.3.6	88496	SINAPI	APLICAÇÃO E LIXAMENTO DE MASSA LÁTEX EM TETO, DUAS DEMÃOS. AF_06/2014	M2	16,40	26,66	32,35	530,48
1.9.3.7	88488	SINAPI	APLICAÇÃO MANUAL DE PINTURA COM TINTA LÁTEX ACRÍLICA EM TETO, DUAS DEMÃOS. AF_06/2014	M2	16,40	14,63	17,75	291,06
1.9.3.8	96129	SINAPI	APLICAÇÃO MANUAL DE MASSA ACRÍLICA EM SUPERFÍCIES INTERNAS DE SACADA DE EDIFÍCIOS DE MÚLTIPLOS PAVIMENTOS, UMA DEMÃO. AF_05/2017	M2	38,92	28,71	34,84	1.355,80
1.9.3.9	96130	SINAPI	APLICAÇÃO MANUAL DE MASSA ACRÍLICA EM PAREDES EXTERNAS DE CASAS, UMA DEMÃO. AF_05/2017	M2	59,33	18,40	22,33	1.324,70
1.9.3.10	2284	ORSE	Pintura de acabamento com aplicação de 01 demão de tinta PVA latex para interiores - cores convencionais - Rev 03	M2	38,92	6,66	8,08	314,44
1.9.3.11	88489	SINAPI	APLICAÇÃO MANUAL DE PINTURA COM TINTA LÁTEX ACRÍLICA EM PAREDES, DUAS DEMÃOS. AF_06/2014	M2	59,33	12,67	15,38	912,42
1.9.4			<b>INSTALAÇÕES ELÉTRICAS E HIDRÁULICAS</b>					<b>7.645,48</b>



## PREFEITURA MUNICIPAL DE CONCEIÇÃO DA FEIRA - BAHIA

1.9.4.1	86932	SINAPI	VASO SANITÁRIO SIFONADO COM CAIXA ACOPLADA LOUÇA BRANCA - PADRÃO MÉDIO, INCLUSO ENGATE FLEXÍVEL EM METAL CROMADO, 1/2 X 40CM - FORNECIMENTO E INSTALAÇÃO. AF_01/2020	UN	1,00	448,47	544,22	544,22
1.9.4.2	102623	SINAPI	CAIXA D'ÁGUA EM POLIETILENO, 1000 LITROS (INCLUSOS TUBOS, CONEXÕES E TORNEIRA DE BÓIA) - FORNECIMENTO E INSTALAÇÃO. AF_06/2021	UN	1,00	778,71	944,96	944,96
1.9.4.3	89353	SINAPI	REGISTRO DE GAVETA BRUTO, LATÃO, ROSCÁVEL, 3/4" - FORNECIMENTO E INSTALAÇÃO. AF_08/2021	M2	1,00	36,24	43,98	43,98
1.9.4.4	91793	SINAPI	(COMPOSIÇÃO REPRESENTATIVA) DO SERVIÇO DE INSTALAÇÃO DE TUBO DE PVC, SÉRIE NORMAL, ESGOTO PREDIAL, DN 50 MM (INSTALADO EM RAMAL DE DESCARGA OU RAMAL DE ESGOTO SANITÁRIO), INCLUSIVE CONEXÕES, CORTES E FIXAÇÕES PARA, PRÉDIOS. AF_10/2015	M	3,00	87,78	106,52	319,56
1.9.4.5	91795	SINAPI	(COMPOSIÇÃO REPRESENTATIVA) DO SERVIÇO DE INST. TUBO PVC, SÉRIE N, ESGOTO PREDIAL, 100 MM (INST. RAMAL DESCARGA, RAMAL DE ESG. SANIT., PRUMADA ESG. SANIT., VENTILAÇÃO OU SUB-COLETOR AÉREO), INCL. CONEXÕES E CORTES, FIXAÇÕES, P/ PRÉDIOS. AF_10/2015	M	10,00	69,43	84,25	842,50
1.9.4.6	89495	SINAPI	RALO SIFONADO, PVC, DN 100 X 40 MM, JUNTA SOLDÁVEL, FORNECIDO E INSTALADO EM RAMAIS DE ENCAMINHAMENTO DE ÁGUA PLUVIAL. AF_12/2014	UN	1,00	11,84	14,37	14,37
1.9.4.7	86883	SINAPI	SIFÃO DO TIPO FLEXÍVEL EM PVC 1 X 1.1/2 - FORNECIMENTO E INSTALAÇÃO. AF_01/2020	UN	1,00	10,57	12,83	12,83



## PREFEITURA MUNICIPAL DE CONCEIÇÃO DA FEIRA - BAHIA

1.9.4.8	86941	SINAPI	LAVATÓRIO LOUÇA BRANCA COM COLUNA, 45 X 55CM OU EQUIVALENTE, PADRÃO MÉDIO, INCLUSO SIFÃO TIPO GARRAFA, VÁLVULA E ENGATE FLEXÍVEL DE 40CM EM METAL CROMADO, COM TORNEIRA CROMADA DE MESA, PADRÃO MÉDIO - FORNECIMENTO E INSTALAÇÃO. AF_01/2020	UN	1,00	730,11	885,99	885,99
1.9.4.9	9718	ORSE	Espelho de cristal 4mm com moldura de alumínio	M2	0,48	463,81	562,83	270,16
1.9.4.10	91926	SINAPI	CABO DE COBRE FLEXÍVEL ISOLADO, 2,5 MM², ANTI-CHAMA 450/750 V, PARA CIRCUITOS TERMINAIS - FORNECIMENTO E INSTALAÇÃO. AF_12/2015	M	70,00	4,25	5,16	361,20
1.9.4.11	91847	SINAPI	ELETRODUTO FLEXÍVEL CORRUGADO REFORÇADO, PVC, DN 32 MM (1"), PARA CIRCUITOS TERMINAIS, INSTALADO EM LAJE - FORNECIMENTO E INSTALAÇÃO. AF_12/2015	M	70,00	12,10	14,68	1.027,60
1.9.4.12	92023	SINAPI	INTERRUPTOR SIMPLES (1 MÓDULO) COM 1 TOMADA DE EMBUTIR 2P+T 10 A, INCLUINDO SUPORTE E PLACA - FORNECIMENTO E INSTALAÇÃO. AF_12/2015	UN	2,00	42,26	51,28	102,56
1.9.4.13	92001	SINAPI	TOMADA BAIXA DE EMBUTIR (1 MÓDULO), 2P+T 20 A, INCLUINDO SUPORTE E PLACA - FORNECIMENTO E INSTALAÇÃO. AF_12/2015	UN	4,00	26,87	32,61	130,44
1.9.4.14	12971	ORSE	Luminária Painel Led embutir 18w quadrada, 6000k da G-light ou similar - Rev 01_11/2021	UN	3,00	59,02	71,62	214,86
1.9.4.15	93663	SINAPI	DISJUNTOR BIPOLAR TIPO DIN, CORRENTE NOMINAL DE 25A - FORNECIMENTO E INSTALAÇÃO. AF_10/2020	UN	2,00	65,94	80,02	160,04
1.9.4.16	96986	SINAPI	HASTE DE ATERRAMENTO 3/4 PARA SPDA - FORNECIMENTO E INSTALAÇÃO. AF_12/2017	UN	3,00	129,02	156,57	469,77
1.9.4.17	98111	SINAPI	CAIXA DE INSPEÇÃO PARA ATERRAMENTO, CIRCULAR, EM	UN	1,00	44,80	54,36	54,36





# PREFEITURA MUNICIPAL DE CONCEIÇÃO DA FEIRA - BAHIA

1.9.4.18	101525	SINAPI	POLIETILENO, DIÂMETRO INTERNO = 0,3 M. AF_12/2020 ENTRADA DE ENERGIA ELÉTRICA, SUBTERRÂNEA, BIFÁSICA, COM CAIXA DE EMBUTIR, CABO DE 10 MM <sup>2</sup> E DISJUNTOR DIN 50A (NÃO INCLUSA MURETA DE ALVENARIA). AF_07/2020_P	UN	1,00	1.026,90	1.246,14	1.246,14
1.9.5			<b>INFRAESTRUTURA / SUPERESTRUTURA / IMPERMEABILIZAÇÃO</b>					<b>14.896,50</b>
1.9.5.1	93358	SINAPI	ESCAVAÇÃO MANUAL DE VALA COM PROFUNDIDADE MENOR OU IGUAL A 1,30 M. AF_02/2021	M3	2,19	74,33	90,20	197,55
1.9.5.2	102475	SINAPI	CONCRETO FCK = 20MPA, TRAÇO 1:2,6:2,9 (EM MASSA SECA DE CIMENTO/ AREIA MÉDIA/ SEIXO ROLADO) - PREPARO MECÂNICO COM BETONEIRA 400 L. AF_05/2021	M3	2,78	478,73	580,94	1.615,13
1.9.5.3	92873	SINAPI	LANÇAMENTO COM USO DE BALDES, ADENSAMENTO E ACABAMENTO DE CONCRETO EM ESTRUTURAS. AF_12/2015	M3	2,78	203,73	247,23	687,35
1.9.5.4	96545	SINAPI	ARMAÇÃO DE BLOCO, VIGA BALDRAME OU SAPATA UTILIZANDO AÇO CA-50 DE 8 MM - MONTAGEM. AF_06/2017	KG	17,70	18,05	21,90	387,70
1.9.5.5	92718	SINAPI	CONCRETAGEM DE PILARES, FCK = 25 MPA, COM USO DE BALDES EM EDIFICAÇÃO COM SEÇÃO MÉDIA DE PILARES MENOR OU IGUAL A 0,25 M <sup>2</sup> - LANÇAMENTO, ADENSAMENTO E ACABAMENTO. AF_12/2015	M3	0,84	617,66	749,53	632,42
1.9.5.6	92777	SINAPI	ARMAÇÃO DE PILAR OU VIGA DE UMA ESTRUTURA CONVENCIONAL DE CONCRETO ARMADO EM UMA EDIFICAÇÃO TÉRREA OU SOBRADO UTILIZANDO AÇO CA-50 DE 8,0 MM - MONTAGEM. AF_12/2015	KG	108,60	18,02	21,87	2.375,05



## PREFEITURA MUNICIPAL DE CONCEIÇÃO DA FEIRA - BAHIA

1.9.5.7	92266	SINAPI	FABRICAÇÃO DE FÔRMA PARA VIGAS, EM CHAPA DE MADEIRA COMPENSADA PLASTIFICADA, E = 18 MM. AF_09/2020	M2	4,96	165,60	200,96	995,96
1.9.5.8	92263	SINAPI	FABRICAÇÃO DE FÔRMA PARA PILARES E ESTRUTURAS SIMILARES, EM CHAPA DE MADEIRA COMPENSADA RESINADA, E = 17 MM. AF_09/2020	M2	22,50	170,71	207,16	4.661,10
1.9.5.9	101964	SINAPI	LAJE PRÉ-MOLDADA UNIDIRECIONAL, BIAPOIADA, PARA FORRO, ENCHIMENTO EM CERÂMICA, VIGOTA CONVENCIONAL, ALTURA TOTAL DA LAJE (ENCHIMENTO+CAPA) = (8+3). AF_11/2020	M2	16,40	168,06	203,94	3.344,27
1.9.6			<b>COBERTURA</b>					<b>4.918,01</b>
1.9.6.1	92567	SINAPI	FABRICAÇÃO E INSTALAÇÃO DE ESTRUTURA PONTALETADA DE MADEIRA NÃO APARELHADA PARA TELHADOS COM MAIS QUE 2 ÁGUAS E PARA TELHA CERÂMICA OU DE CONCRETO, INCLUSO TRANSPORTE VERTICAL. AF_12/2015	M2	13,91	39,15	47,51	660,63
1.9.6.2	94210	SINAPI	TELHAMENTO COM TELHA ONDULADA DE FIBROCIMENTO E = 6 MM, COM RECOBRIMENTO LATERAL DE 1 1/4 DE ONDA PARA TELHADO COM INCLINAÇÃO MÁXIMA DE 10°, COM ATÉ 2 ÁGUAS, INCLUSO IÇAMENTO. AF_07/2019	M2	13,91	59,79	72,56	1.008,95
1.9.6.3	100327	SINAPI	RUFO EXTERNO/INTERNO EM CHAPA DE AÇO GALVANIZADO NÚMERO 26, CORTE DE 33 CM, INCLUSO IÇAMENTO. AF_07/2019	M	16,02	66,19	80,32	1.286,73
1.9.6.4	9215	ORSE	Cobertura em policarbonato alveolar de 8mm, fixado em peças de alumínio inclusive instalação	M2	5,00	323,31	392,34	1.961,70
2			<b>CONSTRUÇÃO DE QUIOSQUES</b>					<b>67.042,35</b>



# PREFEITURA MUNICIPAL DE CONCEIÇÃO DA FEIRA - BAHIA

<b>2.1</b>			<b>ALVENARIA / CHAPISCO / REBOCO</b>					<b>3.507,03</b>
2.1.1	87480	SINAPI	ALVENARIA DE VEDAÇÃO DE BLOCOS CERÂMICOS FURADOS NA VERTICAL DE 14X19X39CM (ESPESSURA 14CM) DE PAREDES COM ÁREA LÍQUIDA MAIOR OU IGUAL A 6M² SEM VÃOS E ARGAMASSA DE ASSENTAMENTO COM PREPARO MANUAL. AF_06/2014	M2	22,26	68,12	82,66	1.840,34
2.1.2	87878	SINAPI	CHAPISCO APLICADO EM ALVENARIAS E ESTRUTURAS DE CONCRETO INTERNAS, COM COLHER DE PEDREIRO. ARGAMASSA TRAÇO 1:3 COM PREPARO MANUAL. AF_06/2014	M2	44,53	4,65	5,64	251,14
2.1.3	87548	SINAPI	MASSA ÚNICA, PARA RECEBIMENTO DE PINTURA, EM ARGAMASSA TRAÇO 1:2:8, PREPARO MANUAL, APLICADA MANUALMENTE EM FACES INTERNAS DE PAREDES, ESPESSURA DE 10MM, COM EXECUÇÃO DE TALISCAS. AF_06/2014	M2	44,53	26,20	31,79	1.415,56
<b>2.2</b>			<b>PISO + REVESTIMENTO + FORRO</b>					<b>8.503,96</b>
2.2.1	96620	SINAPI	LASTRO DE CONCRETO MAGRO, APLICADO EM PISOS, LAJES SOBRE SOLO OU RADIERS. AF_08/2017	M3	0,80	587,24	712,62	570,10
2.2.2	87620	SINAPI	CONTRAPISO EM ARGAMASSA TRAÇO 1:4 (CIMENTO E AREIA), PREPARO MECÂNICO COM BETONEIRA 400 L, APLICADO EM ÁREAS SECAS SOBRE LAJE, ADERIDO, ESPESSURA 2CM. AF_06/2014	M2	8,00	30,06	36,48	291,84
2.2.3	87257	SINAPI	REVESTIMENTO CERÂMICO PARA PISO COM PLACAS TIPO ESMALTADA EXTRA DE DIMENSÕES 60X60 CM APLICADA EM AMBIENTES DE ÁREA MAIOR QUE 10 M2. AF_06/2014	M2	8,00	84,24	102,23	817,84



## PREFEITURA MUNICIPAL DE CONCEIÇÃO DA FEIRA - BAHIA

2.2.4	98689	SINAPI	SOLEIRA EM GRANITO, LARGURA 15 CM, ESPESSURA 2,0 CM. AF_09/2020	M	1,40	81,99	99,49	139,29
2.2.5	87272	SINAPI	REVESTIMENTO CERÂMICO PARA PAREDES INTERNAS COM PLACAS TIPO ESMALTADA EXTRA DE DIMENSÕES 33X45 CM APLICADAS EM AMBIENTES DE ÁREA MENOR QUE 5 M² NA ALTURA INTEIRA DAS PAREDES. AF_06/2014	M2	4,40	74,38	90,26	397,14
2.2.6	88786	SINAPI	REVESTIMENTO CERÂMICO PARA PAREDES EXTERNAS EM PASTILHAS DE PORCELANA 2,5 X 2,5 CM (PLACAS DE 30 X 30 CM), ALINHADAS A PRUMO, APLICADO EM PANOS COM VÃOS. AF_10/2014	M2	15,20	287,77	349,21	5.307,99
2.2.7	96486	SINAPI	FORRO DE PVC, LISO, PARA AMBIENTES COMERCIAIS, INCLUSIVE ESTRUTURA DE FIXAÇÃO. AF_05/2017_P	M2	8,00	100,92	122,47	979,76
2.3			<b>PINTURA + ESQUADRIAS + BANCADA</b>					<b>33.468,67</b>
2.3.1	100680	SINAPI	KIT DE PORTA DE MADEIRA PARA VERNIZ, SEMI-OCA (LEVE OU MÉDIA), PADRÃO MÉDIO, 70X210CM, ESPESSURA DE 3,5CM, ITENS INCLUSOS: DOBRADIÇAS, MONTAGEM E INSTALAÇÃO DE BATENTE, FECHADURA COM EXECUÇÃO DO FURO - FORNECIMENTO E INSTALAÇÃO. AF_12/2019	UNID	2,00	1.081,10	1.311,91	2.623,82
2.3.2	SBC	110350	JANELA DE ABRIR EM MADEIRA DUAS FOLHAS	M2	13,86	1.525,40	1.851,07	25.655,83
2.3.3	93186	SINAPI	VERGA MOLDADA IN LOCO EM CONCRETO PARA JANELAS COM ATÉ 1,5 M DE VÃO. AF_03/2016	M	1,40	102,65	124,57	174,40
2.3.4	190404	SBC	BANCADA EM GRANITO PRETO SAO GABRIEL 3cm	M2	3,42	1.046,70	1.270,17	4.343,98
2.3.5	96130	SINAPI	APLICAÇÃO MANUAL DE MASSA ACRÍLICA EM PAREDES EXTERNAS DE CASAS, UMA DEMÃO. AF_05/2017	M2	17,78	18,40	22,33	397,12



## PREFEITURA MUNICIPAL DE CONCEIÇÃO DA FEIRA - BAHIA

2.3.6	88489	SINAPI	APLICAÇÃO MANUAL DE PINTURA COM TINTA LÁTEX ACRÍLICA EM PAREDES, DUAS DEMÃOS. AF_06/2014	M2	17,78	12,67	15,38	273,52
2.4			<b>INSTALAÇÕES ELÉTRICAS E HIDRÁULICAS</b>					<b>6.951,20</b>
2.4.1	102622	SINAPI	CAIXA D'ÁGUA EM POLIETILENO, 500 LITROS (INCLUSOS TUBOS, CONEXÕES E TORNEIRA DE BÓIA) - FORNECIMENTO E INSTALAÇÃO. AF_06/2021	UN	2,00	778,71	944,96	1.889,92
2.4.2	86936	SINAPI	CUBA DE EMBUTIR DE AÇO INOXIDÁVEL MÉDIA, INCLUSO VÁLVULA TIPO AMERICANA E SIFÃO TIPO GARRAFA EM METAL CROMADO - FORNECIMENTO E INSTALAÇÃO. AF_01/2020	UNID	2,00	427,51	518,78	1.037,56
2.4.3	89353	SINAPI	REGISTRO DE GAVETA BRUTO, LATÃO, ROSCÁVEL, 3/4" - FORNECIMENTO E INSTALAÇÃO. AF_08/2021	M2	2,00	36,24	43,98	87,96
2.4.4	91793	SINAPI	(COMPOSIÇÃO REPRESENTATIVA) DO SERVIÇO DE INSTALAÇÃO DE TUBO DE PVC, SÉRIE NORMAL, ESGOTO PREDIAL, DN 50 MM (INSTALADO EM RAMAL DE DESCARGA OU RAMAL DE ESGOTO SANITÁRIO), INCLUSIVE CONEXÕES, CORTES E FIXAÇÕES PARA, PRÉDIOS. AF_10/2015	M	6,00	87,78	106,52	639,12
2.4.5	91795	SINAPI	(COMPOSIÇÃO REPRESENTATIVA) DO SERVIÇO DE INST. TUBO PVC, SÉRIE N, ESGOTO PREDIAL, 100 MM (INST. RAMAL DESCARGA, RAMAL DE ESG. SANIT., PRUMADA ESG. SANIT., VENTILAÇÃO OU SUB-COLETOR AÉREO), INCL. CONEXÕES E CORTES, FIXAÇÕES, P/ PRÉDIOS. AF_10/2015	M	10,00	69,43	84,25	842,50
2.4.6	89495	SINAPI	RALO SIFONADO, PVC, DN 100 X 40 MM, JUNTA SOLDÁVEL, FORNECIDO E INSTALADO EM RAMAIS DE ENCAMINHAMENTO DE	UN	2,00	11,84	14,37	28,74



## PREFEITURA MUNICIPAL DE CONCEIÇÃO DA FEIRA - BAHIA

ÁGUA PLUVIAL.  
AF\_12/2014

2.4.7	86883	SINAPI	SIFÃO DO TIPO FLEXÍVEL EM PVC 1 X 1.1/2 - FORNECIMENTO E INSTALAÇÃO. AF_01/2020	UN	2,00	10,57	12,83	25,66
2.4.8	91926	SINAPI	CABO DE COBRE FLEXÍVEL ISOLADO, 2,5 MM², ANTI-CHAMA 450/750 V, PARA CIRCUITOS TERMINAIS - FORNECIMENTO E INSTALAÇÃO. AF_12/2015	M	40,00	4,25	5,16	206,40
2.4.9	91847	SINAPI	ELETRODUTO FLEXÍVEL CORRUGADO REFORÇADO, PVC, DN 32 MM (1"), PARA CIRCUITOS TERMINAIS, INSTALADO EM LAJE - FORNECIMENTO E INSTALAÇÃO. AF_12/2015	M	40,00	12,10	14,68	587,20
2.4.10	92023	SINAPI	INTERRUPTOR SIMPLES (1 MÓDULO) COM 1 TOMADA DE EMBUTIR 2P+T 10 A, INCLUINDO SUPORTE E PLACA - FORNECIMENTO E INSTALAÇÃO. AF_12/2015	UN	2,00	42,26	51,28	102,56
2.4.11	92001	SINAPI	TOMADA BAIXA DE EMBUTIR (1 MÓDULO), 2P+T 20 A, INCLUINDO SUPORTE E PLACA - FORNECIMENTO E INSTALAÇÃO. AF_12/2015	UN	8,00	26,87	32,61	260,80
2.4.12	12971	ORSE	Luminária Painel Led embutir 18w quadrada, 6000k da G-light ou similar - Rev 01_11/2021	UN	2,00	59,02	71,62	143,24
2.4.13	93663	SINAPI	DISJUNTOR BIPOLAR TIPO DIN, CORRENTE NOMINAL DE 25A - FORNECIMENTO E INSTALAÇÃO. AF_10/2020	UN	2,00	65,94	80,02	160,04
2.4.14	96986	SINAPI	HASTE DE ATERRAMENTO 3/4 PARA SPDA - FORNECIMENTO E INSTALAÇÃO. AF_12/2017	UN	6,00	129,02	156,57	939,42
2.5			<b>INFRAESTRUTURA / SUPERESTRUTURA / IMPERMEABILIZAÇÃO</b>					<b>11.825,61</b>
2.5.1	93358	SINAPI	ESCAVAÇÃO MANUAL DE VALA COM PROFUNDIDADE MENOR OU IGUAL A 1,30 M. AF_02/2021	M3	1,74	74,33	90,20	156,56



## PREFEITURA MUNICIPAL DE CONCEIÇÃO DA FEIRA - BAHIA

2.5.2	102475	SINAPI	CONCRETO FCK = 20MPA, TRAÇO 1:2,6:2,9 (EM MASSA SECA DE CIMENTO/ AREIA MÉDIA/ SEIXO ROLADO) - PREPARO MECÂNICO COM BETONEIRA 400 L. AF_05/2021	M3	1,74	478,73	580,94	1.008,5'
2.5.3	92873	SINAPI	LANÇAMENTO COM USO DE BALDES, ADENSAMENTO E ACABAMENTO DE CONCRETO EM ESTRUTURAS. AF_12/2015	M3	2,36	203,73	247,23	584,20
2.5.4	96545	SINAPI	ARMAÇÃO DE BLOCO, VIGA BALDRAME OU SAPATA UTILIZANDO AÇO CA-50 DE 8 MM - MONTAGEM. AF_06/2017	KG	136,80	18,05	21,90	2.995,92
2.5.5	92266	SINAPI	FABRICAÇÃO DE FÔRMA PARA VIGAS, EM CHAPA DE MADEIRA COMPENSADA PLASTIFICADA, E = 18 MM. AF_09/2020	M2	4,56	165,60	200,96	916,36
2.5.6	4247	ORSE	Peça de eucalipto tratado, d= 19 a 22cm, L = 3,00m - Fornecimento	UNID	8,00	369,57	448,47	3.587,76
2.5.7	213	ORSE	Madeiramento em massaranduba/madeira de lei, peça serrada 7cm x 20 cm com abertura de encaixes	M	15,20	139,67	169,49	2.576,24
2.6			<b>COBERTURA</b>					<b>2.785,92</b>
2.6.1	92567	SINAPI	FABRICAÇÃO E INSTALAÇÃO DE ESTRUTURA PONTALETADA DE MADEIRA NÃO APARELHADA PARA TELHADOS COM MAIS QUE 2 ÁGUAS E PARA TELHA CERÂMICA OU DE CONCRETO, INCLUSO TRANSPORTE VERTICAL. AF_12/2015	M2	32,00	39,15	47,51	1.520,32
2.6.2	94443	SINAPI	TELHAMENTO COM TELHA CERÂMICA DE ENCAIXE, TIPO ROMANA, COM MAIS DE 2 ÁGUAS, INCLUSO TRANSPORTE VERTICAL. AF_07/2019	M2	32,00	32,59	39,55	1.265,60

**Total Geral**

**164.655,24**



## PREFEITURA MUNICIPAL DE CONCEIÇÃO DA FEIRA - BAHIA

### **CUSTO ESTIMADO**

Para a contratação de(s) empresa(s) para as aquisições acima, foi realizado estudo com base em pesquisas de preços junto a fornecedores, perfazendo o custo total estimado de R\$ 164.655,24 (Cento e sessenta e quatro mil, seiscentos e cinquenta e cinco reais e vinte e quatro centavos)..

### **Prazos de Execução dos Serviços:**

O prazo para execução dos serviços será de até 04 (**quatro**) meses, dando início imediatamente a partir da expedição da primeira ordem de serviço. Podendo ser prorrogado na forma da lei.

O PROPONENTE executará todos os serviços convencionados, de acordo com solicitação da Secretaria de Obras.

### **Pagamento de Prestações:**

O pagamento dos serviços autorizados pela Secretaria Municipal ajustado no contrato será efetuado mensalmente, com intervalo de vencimento de **30 (trinta) dias corridos**.

O pagamento ficará condicionado à comprovação do CONTRATADO ao CONTRATANTE, dos recolhimentos das guias de INSS, ISS e FGTS do pessoal empregado nos serviços.

### **Da fiscalização:**

Todas as atividades desenvolvidas serão acompanhadas pela Equipe de Engenharia do Município, podendo deliberar com relação ao cumprimento dos serviços especificados.

A medição dos serviços será liberada pela fiscalização competente da Prefeitura Municipal e emissão de Laudo específico.

**SECRETARIA DE INFRA ESTRUTURA E DESENVOLVIMENTO URBANO**





PREFEITURA MUNICIPAL DE CONCEIÇÃO DA FEIRA - BAHIA

ATO DE AUTORIZAÇÃO PARA ABERTURA DO PROCESSO

Do: GABINETE DO PREFEITO  
Para: SETOR DE CONTABILIDADE  
SETOR REPOSNÁVEL PELO PROCEDIMENTO DE LICITAÇÃO

**OBJETO:** Contratação de empresa para execução dos serviços de obra de revitalização da Praça da Bandeira do Município de Conceição da Feira/Ba, por execução indireta, em regime de empreitada por preço global.

Prezados Senhores,

Nos termos do ato de requisição, emitido pelo Secretário Municipal de Secretario de Infraestrutura e Desenvolvimento Urbano, nos moldes do art. 38 da Lei 8666/93, uma vez analisada a necessidade de contratação do objeto acima mencionado, autorizo a sua contratação segundo os procedimentos ditados pela Lei 8666/93.

O presente processo deverá tramitar pelos setores competentes, na seguinte seqüência.

1. Setor Contábil, para indicação de recursos de ordem orçamentária que farão frente à despesa;
2. Comissão Permanente de Licitação, para elaboração da minuta do Edital competente e posterior encaminhamento para a Procuradoria Jurídica, para emissão de Parecer Jurídico, a fim de dar cumprimento ao art. 38, Parágrafo único, da Lei de Licitações.

Determine providências de estilo.

Conceição da Feira – Bahia, 03 de março de 2022.

  
JOÃO PEDRO LABRIOLA CARDOZO  
PREFEITO

Ao Setor Contábil:

Ciente em: ...../...../2022 .....

Ao Setor de Licitações:

Ciente em: 03 / 03 / 2022 .....*Labriola*.....



## PREFEITURA MUNICIPAL DE CONCEIÇÃO DA FEIRA - BAHIA

Conceição da Feira - Bahia, 03 de março de 2022.

Senhor Prefeito,

Em atenção à solicitação efetuada por V.Ex<sup>a</sup>. referente à Contratação de empresa para execução dos serviços de obra de revitalização da Praça da Bandeira do Município de Conceição da Feira/Ba, por execução indireta, em regime de empreitada por preço global, com valor global de R\$ 164.655,24 (Cento e sessenta e quatro mil, seiscentos e cinquenta e cinco reais e vinte e quatro centavos, informamos a existência de dotação orçamentária bem como a previsão de recursos e saldos financeiros para assegurar o pagamento das despesas decorrentes na seguinte dotação:

### **DOTAÇÃO ORÇAMENTÁRIA**

UNIDADE 020500 - Secretaria Municipal de Infraestrutura e Desenvolvimento Urbano

PROJETO ATIVIDADE 1002- Investimento em Obras Estruturantes

ELEMENTO DESPESA 4490.51.00 – Obras e instalações

33903900 – Outros Serviços de Terceiros – Pessoa Jurídica

FONTE: 00

Atenciosamente,

---

**Edson Danillo Freitas Amorim**  
*SECRETÁRIO MUNICIPAL DE FINANÇAS*



## PREFEITURA MUNICIPAL DE CONCEIÇÃO DA FEIRA - BAHIA

### DESPACHO PARA JURÍDICO

Com efeito, e em cumprimento a determinação da Excelentíssimo Senhor Prefeito Municipal, nos termos de CI e após analisado os termos contido no Ofício expedido pela Secretaria Municipal de Infraestrutura, como parte do Processo Administrativo N.º **077/2022**, esta Comissão de Licitação conclui pela indiscutível necessidade da consecução de processo licitatório para a contratação ora pretendida.

Neste sentido, levando-se em consideração os termos da contratação solicitada e os princípios da razoabilidade e do planejamento orçamentário perseguido pela Lei de Responsabilidade Fiscal, adota nos termos da Lei Federal n.º 8.666/93 e Lei Complementar n.º 123, de 14 de dezembro de 2006, a **CARTA CONVITE sob o Tipo de Menor Preço Global**, atribuindo-lhe o número **005/2022**, a ser realizado a luz do Edital, cuja minuta a seguir se sugere e remete-se para a análise do Setor Jurídico.

Conceição da Feira/Bahia, 03 de março de 2022.

  
Naisa Cerqueira Pinheiro  
PRESIDENTE DA CPL



# PREFEITURA MUNICIPAL DE CONCEIÇÃO DA FEIRA - BAHIA

Conceição da Feira/Bahia, 04 de março de 2022.


**A Procuradoria do Município**  
**Prefeitura Municipal de Conceição da Feira/Ba**  
**Nesta**

**Assunto: Despacho e encaminhamento para a Procuradoria Jurídica**

Senhora Procuradora,

Vimos por meio do presente, encaminhar para Vossa Excelência, em cumprimento a determinação da Excelentíssimo Senhor Prefeito Municipal nos termos de CI, como parte do Processo Administrativo N° 077/2022, a Minuta do Edital e respectivos anexos atinentes à licitação na modalidade CARTA CONVITE tombada sob o N° 005/2022, cujo objeto atine sobre Contratação de empresa para execução dos serviços de obra de revitalização da Praça da Bandeira do Município de Conceição da Feira/Ba, por execução indireta, em regime de empreitada por preço global, para fins de cumprimento do quanto determina o art. 38, Parágrafo único, da Lei de Licitações e demais legislações pertinentes ao pleito.

Atenciosamente,

  
Naisa Cerqueira Pinheiro  
PRESIDENTE DA CPL

**Recebido em:**

...../...../2022

.....



## PREFEITURA MUNICIPAL DE CONCEIÇÃO DA FEIRA - BAHIA

**EDITAL**  
**CARTA CONVITE Nº. 005/2022**

**REGENCIA LEGAL:** Lei 8.666/93 e suas alterações

**TIPO DE LICITAÇÃO:** Menor Preço Global

**MODALIDADE:** Carta Convite

**REGIME DE EXECUÇÃO:** Indireta - Valor Global.

**PUBLICAÇÃO:** Publicado e Afixado no mural da Prefeitura e órgãos Municipais ao interesse do público, no site da Prefeitura Municipal através do endereço [www.pmconceicaodafeira.transparenciaoficialba.com.br](http://www.pmconceicaodafeira.transparenciaoficialba.com.br),

**INICIO ACOLHIMENTO PROPOSTAS/DOCUMENTOS HABILITAÇÃO:** (\_\_\_\_/\_\_\_\_/2022)

**HORARIO:** Das 08h00 as 12h00, de 2ª a 6ª (Exceto Feriados e/ou Ponto Facultativo).

**ULTIMO DIA DE ACOLHIMENTO DAS PROPOSTAS/DOC. HABILITAÇÃO:** (\_\_\_\_/\_\_\_\_/2022) até as \_\_\_\_h00.

**ENTREGA DA CÓPIA DO EDITAL:** De \_\_\_\_ A \_\_\_\_/\_\_\_\_/2022 até as **12h00**, cópia grátis.

**LOCAL:** Prefeitura Municipal de Conceição da Feira – BA, Sala da Comissão de Licitação, Rua Marechal Deodoro da Fonseca, Nº 26 - Centro.

A Prefeitura Municipal de Conceição da Feira - BA, doravante denominada **ÓRGÃO LICITANTE**, convida V. S<sup>a</sup> através do Edital Carta Convite nº.005/2022, publicado e afixado no Mural desta Prefeitura, no site da Prefeitura Municipal através do endereço [www.pmconceicaodafeira.transparenciaoficialba.com.br](http://www.pmconceicaodafeira.transparenciaoficialba.com.br), e torna público por meio de sua Comissão Permanente de Licitação, designada pelo **Decreto Municipal Nº. 307/2021 de 24 de novembro de 2021**, que serão recebidas as propostas em envelopes lacrados, a fim de participar da presente licitação na Modalidade **Carta Convite**, de acordo com as normas da Lei nº. 8.666/93 e alterações posteriores e as condições desta licitação, a realizar-se no local supra indicado.

As propostas deverão obedecer às especificações deste instrumento convocatório e anexo, que dele fazem parte integrante.

Os envelopes contendo os documentos de habilitação e a proposta de preços (1 e 2) respectivamente serão recebidos separadamente lacrados e indevassáveis, na sessão pública de processamento, no endereço acima mencionado, após o credenciamento dos interessados que se apresentarem para participar do certame.

As propostas deverão chegar ao endereço indicado abaixo até as \_\_\_\_h00 do dia \_\_\_\_ de \_\_\_\_ de **2022** e serão abertas na presença dos representantes dos Licitantes que desejarem assistir pessoalmente no endereço dia e horário indicados abaixo, *não sendo* permitidas propostas eletrônicas, e aquelas apresentadas fora do prazo serão rejeitadas.

A sessão de processamento de Abertura das Propostas de Preços será realizada na Prefeitura Municipal de Conceição da Feira, Rua Marechal Deodoro da Fonseca, Nº 26 - Centro, iniciando-se às \_\_\_\_h00 do dia \_\_\_\_ de \_\_\_\_ de **2022**, e será conduzida pelo Presidente da Comissão Permanente de Licitação - CPL.

#### **CLÁUSULA 01 – DO OBJETO**

Este procedimento licitatório visa à escolha da proposta mais vantajosa para Contratação de empresa para execução dos serviços de obra de revitalização da Praça da Bandeira do Município de Conceição da Feira/Ba, por execução indireta, em regime de empreitada por preço global.

**1.1** Esta **Carta Convite** é aberta a quaisquer pessoas **Jurídicas**, convidadas através deste instrumento convocatório ou que, sendo inscritas no Cadastro de Fornecedores do **ÓRGÃO LICITANTE**, manifestem interesse em participar com, no mínimo 24 (vinte e quatro) horas de antecedência à apresentação dos documentos de habilitação e propostas.

044  
02



## PREFEITURA MUNICIPAL DE CONCEIÇÃO DA FEIRA - BAHIA

1.2 O prazo máximo para execução do contrato, a ser celebrado será de até **04 (quatro) meses** a contar da data da assinatura do contrato, admitida a sua prorrogação nas hipóteses previstas na Lei Federal nº. 8.666/93.

1.3 A contratação com a empresa vencedora obedecerá às condições da minuta de Contrato constante do **Anexo VII** deste instrumento

### CLAUSULA 02 – DA PARTICIPAÇÃO

2.1 Poderão participar do certame todos os interessados credenciados, que atenderem a todas as exigências de habilitação contidas neste edital e seus anexos e, que pertençam ao ramo de atividade pertinente ao objeto licitado.

2.2 Poderão participar da licitação pessoas jurídicas, convidadas ou não através deste instrumento convocatório, sendo inscritos no Cadastro de fornecedores desta Prefeitura, que manifeste interesse em participar com no mínimo 24 horas de antecedência da apresentação dos documentos de Habilitação e propostas de preços.

#### Não poderão participar desta licitação:

- a) As pessoas jurídicas de que trata o Art. 9º da Lei 8.666/93;
- b) Proponentes impedidos de participar de licitação ou declarados inidôneos por qualquer órgão da administração pública Federal, Estadual ou Municipal.
- c) Consórcios.

### CLÁUSULA 03 – ESCLARECIMENTOS SOBRE O CONVITE

3.1 Os licitantes poderão obter quaisquer esclarecimentos sobre o conteúdo desta **Carta Convite** ou quaisquer outras informações que se fizerem necessárias, no seguinte endereço: Prefeitura Municipal de Conceição da Feira, Sala da Comissão de Licitação, na Rua Marechal Deodoro da Fonseca, Nº 26 - Centro, no horário das **08h00 às 12h00 de 2ª a 6ª feira, exceto feriados.**

### CLÁUSULA 04 - CREDENCIAMENTO

4.1 - Na sessão pública para recebimento das propostas e da documentação de habilitação, o proponente/representante deverá se apresentar para credenciamento junto ao Presidente da CPL, devidamente munido de documento que o credencie a participar deste certame (Contrato Social e/ou Alteração vigente), e a responder pela representada, devendo, ainda, identificar-se, exibindo a carteira de identidade ou outro documento equivalente.

4.2 - O credenciamento far-se-á através de instrumento público ou particular de procuração, com firma reconhecida, ou documento que comprove os necessários poderes para formular ofertas e lances verbais de preços, e praticar todos os demais atos pertinentes ao certame, em nome do proponente.

4.3 - No caso de credenciamento por instrumento particular de procuração, com firma reconhecida de dirigente, sócio ou proprietário da empresa proponente, deverá ser apresentada cópia autenticada do respectivo estatuto ou contrato social, extrato consolidado ou da última alteração estatutária ou contratual, no qual sejam expressos os poderes para exercer direitos e assumir obrigações em decorrência de tal investidura.

4.3.1. Será admitido o credenciamento de apenas 1 (um) representante para cada licitante.

4.4. Os documentos referidos no item 4 poderão ser apresentados em original ou por qualquer processo de cópia, devidamente autenticada, por cartório competente ou pelo Presidente da CPL (durante a sessão Presidente da CPL poderá validar as cópias, desde que seja apresentado o original), ou publicação em órgão da Imprensa Oficial, sendo vetadas cópias em papel térmico de fax.

### CLÁUSULA 05 - HABILITAÇÃO



PREFEITURA MUNICIPAL DE CONCEIÇÃO DA FEIRA - BAHIA

5.1 Os documentos relativos à Habilitação deverão ser apresentados em uma única via devidamente ordenada, sem rasuras ou emendas, em original ou cópias autenticadas, por Tabelião de Notas ou cópia simples acompanhada do original para que possa ser autenticada pelo Presidente da CPL, na seqüência a seguir:

**5.1.1 Regularidade Jurídica/Fiscal**

5.1.1.1 – Contrato Social e as alterações;

5.1.1.2 – Certidão de Cadastro Nacional de Pessoa Jurídica (CNPJ);

5.1.1.3 - Prova de regularidade para com as Fazendas Federal, Estadual e Municipal.

5.1.1.4 - Prova de regularidade relativa à Seguridade Social, através da apresentação da **CND** - Certidão Negativa de Débito emitida pelo INSS;

5.1.1.5 - CRF - Certidão de Regularidade de Débito para com o Fundo de Garantia por Tempo de Serviço (FGTS);

5.1.1.6 - Prova de Regularidade com o Ministério do Trabalho, através da apresentação da Certidão de Negativa de Débitos Trabalhistas – **CNDT**.

5.2. A **Qualificação Econômica Financeira** será comprovada mediante a apresentação dos seguintes documentos:

- a) Certidão negativa de falência ou concordata expedida pelo distribuidor da sede do licitante nos últimos 90 (noventa) dias anteriores à data da entrega das propostas e de início da abertura dos envelopes.
- b) Balanço patrimonial e demonstrações contábeis do último exercício social, 2020 ou 2021 se houver, já exigíveis e apresentados na **forma da lei**, que comprovem a boa situação financeira da empresa, vedada a sua substituição por balancetes ou balanços provisórios, podendo ser atualizados por índices oficiais quando encerrado há mais de 03 (três) meses da data de apresentação da proposta e a Demonstração de Resultado, com os respectivos Termos de Abertura e Encerramento registrados na Junta Comercial, obrigatoriamente firmados pelo Dirigente/Sócio qualificado para tanto e profissional contabilista, quanto a este último, constando o selo de autenticação emitido pelo CRC (Resolução CFC 871/2000 e Resolução CFC 1046/05).
- c) Para empresas cujo regime de Tributação é o de Lucro Presumido serão aceitos a ECD do do último exercício social, 2020, ou 2021 se já houver

**5.2. DA Qualificação Técnica**

- i. Certidão de Registro do(s) responsável(is) técnico(s), Pessoa Física, no Conselho Regional de Engenharia Arquitetura e Agronomia - CREA (devidamente quite com a anuidade de 2022. Caso a LICITANTE seja de outro Estado da Federação, é necessário o visto do CREA-BA, conforme disposto no art. 58 da Lei 5.194/66 e Resolução 1007/2004, apenas se for considerada vencedora
- ii. Certidão de Registro e Quitação da licitante Pessoa Jurídica no Conselho Regional de Engenharia Arquitetura e Agronomia - CREA (devidamente quite com a anuidade de 2022. Caso a LICITANTE seja de outro Estado da Federação, é necessário o visto do CREA-BA, conforme disposto no art. 58 da Lei 5.194/66 e Resolução 413/1997, apenas se for considerada vencedora
- iii. **Comprovação de aptidão** para desempenho de atividade pertinente em

**PREFEITURA MUNICIPAL DE CONCEIÇÃO DA FEIRA - BAHIA**

características com os itens objeto desta licitação, através de atestados fornecidos por pessoas jurídicas de direito público ou privado, que comprovem experiência pertinente com o objeto licitado, que permitam avaliar o desempenho do participante, devidamente registrados no CREA e acompanhados da **Certidão de Acervo Técnico** do profissional, responsável técnico, que irá executar o objeto desta licitação, conforme o disposto nas Leis federal 6.497/77 5.194/66 e resoluções 394/95 e 1025/09.

**CLÁUSULA 06 – PROPOSTA COMERCIAL**

- 6.0 A proposta deverá ser elaborada em papel timbrado da empresa e redigida em língua portuguesa.
- 6.1 O período de validade da proposta é de no mínimo de 60 (sessenta) dias corridos, a contar da data de sua abertura, facultado, porém, aos proponentes estender tal validade por prazo superior e será contada a partir da data de entrega da proposta. Na contagem do prazo excluir-se-á o dia de início e incluir-se-á o dia de vencimento.
- 6.2 O prazo máximo para início da execução, objeto do Edital, será de até 01 (um) dia útil, contado a partir do recebimento da Ordem de Compras, salvo quando, justificada e motivadamente, seja estipulado, com aval da Administração, prolongamento desse prazo.
- 6.2.1 Poderá ser utilizado o Anexo III deste Edital **Carta Convite nº. 005/2022**, no qual serão apostos:
- 6.2.2 Data da proposta, carimbo e assinatura da empresa.
- 6.2.3 Ser preenchido Preços Unitário e Total;
- 6.2.4 Valor Global da Proposta.
- 6.2.5 Os preços cotados por item, em moeda corrente nacional, descrito em algarismo, apurado na data de sua apresentação. Nos preços postados deverão incluir todas e quaisquer despesas necessárias para o fiel cumprimento do **Objeto** desta licitação, como por exemplo, tributos de qualquer natureza, encargos e contribuições sociais, fiscais, diretas e rigorosamente às especificações do objeto licitado.
- 6.1-6 A proposta deverá ser elaborada em papel timbrado da empresa e redigida em língua portuguesa, salvo quanto às expressões técnicas de uso corrente, com suas próprias páginas numeradas sequencialmente, sem rasuras, emendas, borrões ou entrelinhas e ser datada e assinada pelo representante legal da licitante ou pelo procurador.

**CLÁUSULA 07 – APRESENTAÇÃO DOS ENVELOPES**

– Os **DOCUMENTOS DE HABILITAÇÃO** e a **PROPOSTA COMERCIAL** exigidos neste Edital, deverão estar contidos em **ENVELOPES** distintos e fechados, com as seguintes indicações no seu anverso:

**ENVELOPE Nº 1(DOCUMENTOS DE HABILITAÇÃO)**  
PREFEITURA MUNICIPAL DE Conceição da Feira  
ATT DA COMISSÃO DE LICITAÇÃO.  
CARTA CONVITE: 005/2022  
LICITANTE:  
CNPJ/CPF:  
NÃO ABRIR ANTES DAS \_\_\_\_ h00 DO DIA \_\_\_\_ / \_\_\_\_ /2022.

**ENVELOPE Nº. 2 (PROPOSTA COMERCIAL)**  
PREFEITURA MUNICIPAL DE CONCEIÇÃO DA FEIRA  
ATT DA COMISSÃO DE LICITAÇÃO  
CARTA CONVITE: 005/2022  
LICITANTE:  
CNPJ/CPF:  
NÃO ABRIR ANTES DAS \_\_\_\_ h00 DO DIA \_\_\_\_ / \_\_\_\_ /2022.





**PREFEITURA MUNICIPAL DE CONCEIÇÃO DA FEIRA - BAHIA**

**7.1** A deficiência na apresentação de informações relevantes, ou documentos solicitados poderá acarretar a inabilitação ou desclassificação do licitante.

**7.1.1** Todos os documentos exigidos no **ENVELOPE 1**, deverão ser apresentados em original ou por qualquer processo de cópia autenticada por cartório competente ou por servidor da Administração mediante conferência da cópia com o original.

**CLÁUSULA 8 – FORMA DE PAGAMENTO**

O pagamento poderá ser efetuado após a apresentação, em até 30 (trinta) dias, mediante apresentação da nota fiscal/fatura, vistada pelo responsável pelo Departamento solicitante.

**8.1** - Ocorrendo reajustamento de preços, autorizado pela Administração, os mesmos serão reajustados pela variação do percentual resultante da diferença do preço fixado para o dia de apresentação da proposta e o dia da entrada em vigor do novo preço, aplicando-se sobre o preço proposto.

**8.2**- A empresa a ser contratada deverá apresentar documento oficial comprovando o reajuste, acompanhado de requerimento.

**CLÁUSULA 09 – ADJUDICAÇÃO E PUBLICAÇÃO DO RESULTADO, HOMOLOGAÇÃO E CONTRATO**

**9.0** A autoridade competente homologará o resultado da presente licitação e promoverá a adjudicação ao licitante vencedor, sem prejuízo do disposto nos artigos 43, parágrafo 5º, e 49 da Lei 8.666/93.

**9.1** O órgão Licitante afixará no seu quadro de avisos de licitação, o resultado do presente Processo Licitatório.

**9.2** Homologada a licitação o adjudicatário será convocado para assinar o termo do contrato no prazo de até 05 (cinco) dias corridos, a partir da data da homologação, sob pena de decair do direito à contratação.

**9.3.** Para a assinatura do contrato a empresa deverá:

- a) Representar-se por Sócio que detenha poderes de administração, apresentando o contrato social e sua alteração, ou
- b) Procurador com poderes específicos para assinar o contrato.

**9.4.** O contrato a ser firmado obedecerá à minuta constante no anexo VII deste Edital.

**CLÁUSULA 10 - RECURSOS ORÇAMENTARIOS E DOTAÇÃO ORÇAMENTARIA**

**10.0** As despesas decorrentes da contratação do objeto desta licitação ocorrerão por conta dos recursos consignados no Orçamento Fiscal do ano de 2022, conforme segue:

UNIDADE 020500 - Secretaria Municipal de Infraestrutura e Desenvolvimento Urbano  
 PROJETO ATIVIDADE 1002- Investimento em Obras Estruturantes  
 ELEMENTO DESPESA 4490.51.00 – Obras e instalações  
 33903900 – Outros Serviços de Terceiros – Pessoa Jurídica

FONTE: 00



PREFEITURA MUNICIPAL DE CONCEIÇÃO DA FEIRA - BAHIA

**CLÁUSULA 11 – DISPOSIÇÕES FINAIS**

11.0 A Prefeitura se reserva o direito de adquirir os produtos discriminados no Anexo I, ou rejeitar todos desde que haja conveniências para sua rejeição.

11.1 Integra esta Carta Convite nº. 005/2022.

ANEXO I – Termo de Referência;

ANEXO II – MODELO - CARTA PROPOSTA DA LICITANTE;

ANEXO III – MINUTA DO CONTRATO;

ANEXO IV – MODELO DE CARTA DE CREDENCIAMENTO;

ANEXO V – DECLARAÇÃO DE OBSERVÂNCIA AO ART. 7º, INCISO XXXIII DA CONSTITUIÇÃO FEDERAL;

ANEXO VI – DECLARAÇÃO DE ISENÇÃO DE VÍNCULO COM A ADMINISTRAÇÃO PÚBLICA; e

ANEXO VII – DECLARAÇÃO DO LICITANTE DE QUE NÃO SE ENCONTRA SUSPENSO DE LICITAR OU IMPEDIDO DE CONTRATAR.

11.1.2 A Lei 8.666/93 regerá as hipóteses não previstas neste Edital.

11.1.3 Fica eleito o Fórum da Comarca de Conceição da Feira-BA, para dirimir qualquer dúvida quanto aos termos deste procedimento licitatório, renunciando as partes a qualquer outro, ainda que privilegiado.

Comissão Permanente de Licitação, \_\_\_\_\_ de \_\_\_\_\_ de 2022.

  
**Naisa Cerqueira Pinheiro**  
 Presidente CPL



## PREFEITURA MUNICIPAL DE CONCEIÇÃO DA FEIRA - BAHIA

ANEXO I  
TERMO DE REFERENCIA**1. FUNDAMENTAÇÃO LEGAL**

- 1.1. Lei nº. 8.666/93, atualizada;
- 1.2. Lei complementar 123/2006 e suas alterações, que institui o Estatuto Nacional de Microempresa e Empresa de Pequeno porte.
- 1.3. Menor Preço Global

**2 – OBJETO**

2.1. Contratação de empresa para execução dos serviços de obra de revitalização da Praça da Bandeira do Município de Conceição da Feira/Ba, por execução indireta, em regime de empreitada por preço global.

**3 – DA JUSTIFICATIVA E MOTIVAÇÃO**

A referida prestação de serviços justifica-se pela necessidade da realização de reforma e revitalização na praça, mediante liberação para utilização segura do local. Esta reforma visa, além de preservar, também adequar o seu atual uso e exigências para as legislações atuais, trazendo segurança, bem estar e conforto aos usuários e visitantes.. A manutenção nas dependências da Praça da Bandeira se faz necessária para que possibilite a continuidade do uso de todo o espaço de forma eficiente, tendo como finalidade a preocupação com a atual estrutura, gerando mais segurança e conforto aos usuários. A Prefeitura Municipal, através da Secretaria Municipal de Infraestrutura e Desenvolvimento Urbano, se preocupa com a eficácia de suas instalações de uso coletivo e público, permitindo que os serviços municipais possam ser executados de modo mais eficaz e ágil, sendo este, um marco para o desenvolvimento social e de infraestrutura básica do Município.

**ESPECIFICAÇÕES BÁSICAS DO SERVIÇO**

Os serviços serão executados, após autorização da Ordem de Serviço, de acordo com o memorial descritivo e conforme os quantitativos estabelecidos na planilha orçamentária abaixo:

em	Código	Banco	Descrição	Und	Quant	Valor Unit	Valor Unit com BDI	Total
1			REVITALIZAÇÃO DA PRAÇA DA BANDEIRA - MUNICIPIO DE CONCEIÇÃO DA FEIRA					164.655,24
1.2			PISO					28.068,20
1.2.2	94273	SINAPI	ASSENTAMENTO DE GUIA (MEIO-FIO) EM TRECHO RETO, CONFECCIONADA EM CONCRETO PRÉ-FABRICADO, DIMENSÕES 100X15X13X30 CM (COMPRIMENTO X BASE INFERIOR X BASE SUPERIOR X ALTURA), PARA VIAS URBANAS (USO VIÁRIO).	M	96,42	43,61	52,92	5.102,55



## PREFEITURA MUNICIPAL DE CONCEIÇÃO DA FEIRA - BAHIA

AF\_06/2016

1.2.3	92396	SINAPI	EXECUÇÃO DE PASSEIO EM PISO INTERTRAVADO, COM BLOCO RETANGULAR COR NATURAL DE 20 X 10 CM, ESPESSURA 6 CM. AF_12/2015	M2	159,78	60,72	73,68	11.772,59
1.2.4	92395	SINAPI	EXECUÇÃO DE PAVIMENTO EM PISO INTERTRAVADO, COM BLOCO SEXTAVADO DE 25 X 25 CM, ESPESSURA 10 CM. AF_12/2015	M2	129,88	71,02	86,18	11.193,06
<b>1.4</b>			<b>SERVIÇOS DIVERSOS</b>					<b>13.166,12</b>
1.4.1		COTAÇÃO	PERGOLADO DE EUCALIPTO CONFORME DETALHAMENTO EM PROJETO	un	1	2.149,70	2.608,66	2.608,66
1.4.2		COTAÇÃO	LIXEIRA COM PÉS E HASTE E COMPARTIMENTO DE DEPÓSITO EM AÇO COM PINTURA ELETROESTÁTICA E REVESTIMENTO LATERAL EM MADEIRA IPÊ OU SIMILAR.	un	2	2.150,00	2.609,03	5.218,06
1.4.3	2411	ORSE	Banco com encosto, compr=1,50m, largura=30cm, pé de ferro fundido e com 10 réguas de madeira, inclusive pintura	un	4	1.100,00	1.334,85	5.339,40
<b>1.9</b>			<b>PONTO DE ÔNIBUS</b>					<b>56.378,53</b>
<b>1.9.1</b>			<b>ALVENARIA / CHAPISCO / REBOCO</b>					<b>11.389,38</b>
1.9.1.	87480	SINAPI	ALVENARIA DE VEDAÇÃO DE BLOCOS CERÂMICOS FURADOS NA VERTICAL DE 14X19X39CM (ESPESSURA 14CM) DE PAREDES COM ÁREA LÍQUIDA MAIOR OU IGUAL A 6M² SEM VÃOS E ARGAMASSA DE ASSENTAMENTO COM PREPARO MANUAL. AF_06/2014	M2	69,00	68,12	82,66	5.703,13
1.9.1.	87878	SINAPI	CHAPISCO APLICADO EM ALVENARIAS E ESTRUTURAS DE CONCRETO INTERNAS, COM COLHER DE PEDREIRO. ARGAMASSA TRAÇO 1:3 COM PREPARO MANUAL. AF_06/2014	M2	137,99	4,65	5,64	778,26

051  
5




PREFEITURA MUNICIPAL DE CONCEIÇÃO DA FEIRA - BAHIA

1.9.1. 3	87548	SINAPI	MASSA ÚNICA, PARA RECEBIMENTO DE PINTURA, EM ARGAMASSA TRAÇO 1:2:8, PREPARO MANUAL, APLICADA MANUALMENTE EM FACES INTERNAS DE PAREDES, ESPESSURA DE 10MM, COM EXECUÇÃO DE TALISCAS. AF_06/2014	M2	154,39	26,20	31,79	4.907,99
1.9.2			<b>PISO + REVESTIMENTO + FORRO</b>					<b>4.109,97</b>
1.9.2. 1	96620	SINAPI	LASTRO DE CONCRETO MAGRO, APLICADO EM PISOS, LAJES SOBRE SOLO OU RADIERS. AF_08/2017	M3	1,35	587,24	712,62	958,47
1.9.2. 2	87620	SINAPI	CONTRAPISO EM ARGAMASSA TRAÇO 1:4 (CIMENTO E AREIA), PREPARO MECÂNICO COM BETONEIRA 400 L, APLICADO EM ÁREAS SECAS SOBRE LAJE, ADERIDO, ESPESSURA 2CM. AF_06/2014	M2	13,45	30,06	36,48	490,66
1.9.2. 3	87257	SINAPI	REVESTIMENTO CERÂMICO PARA PISO COM PLACAS TIPO ESMALTADA EXTRA DE DIMENSÕES 60X60 CM APLICADA EM AMBIENTES DE ÁREA MAIOR QUE 10 M2. AF_06/2014	M2	13,45	84,24	102,23	1.374,99
1.9.2. 4	98689	SINAPI	SOLEIRA EM GRANITO, LARGURA 15 CM, ESPESSURA 2,0 CM. AF_09/2020	M	2,70	81,99	99,49	268,62
1.9.2. 5	87272	SINAPI	REVESTIMENTO CERÂMICO PARA PAREDES INTERNAS COM PLACAS TIPO ESMALTADA EXTRA DE DIMENSÕES 33X45 CM APLICADAS EM AMBIENTES DE ÁREA MENOR QUE 5 M <sup>2</sup> NA ALTURA INTEIRA DAS PAREDES. AF_06/2014	M2	11,27	74,38	90,26	1.017,23
1.9.3			<b>PINTURA + ESQUADRIAS</b>					<b>13.419,19</b>
1.9.3. 1	91338	SINAPI	PORTA DE ABRIR COM MOLA HIDRÁULICA, EM VIDRO TEMPERADO, 2 FOLHAS DE 90X210 CM, ESPESSURA DD 10MM, INCLUSIVE ACESSÓRIOS. AF_01/2021	UNID	1,00	4.050,53	4.915,32	4.915,32
1.9.3. 2	11945	ORSE	Basculante em alumínio, cor N/P/B, moldura-vidro, tipo convencional ou pivotante, exclusive vidro	M2	1,08	453,15	549,90	593,89



PREFEITURA MUNICIPAL DE CONCEIÇÃO DA FEIRA - BAHIA

1.9.3. 3	93186	SINAPI	VERGA MOLDADA IN LOCO EM CONCRETO PARA JANELAS COM ATÉ 1,5 M DE VÃO. AF_03/2016	M	2,70	102,65	124,57	336,34
1.9.3. 4	94569	SINAPI	JANELA DE ALUMÍNIO TIPO MAXIM-AR, COM VIDROS, BATEENTE E FERRAGENS. EXCLUSIVE ALIZAR, ACABAMENTO E CONTRAMARCO. FORNECIMENTO E INSTALAÇÃO. AF_12/2019	M2	2,64	437,25	530,60	1.400,78
1.9.3. 5	90844	SINAPI	KIT DE PORTA DE MADEIRA PARA PINTURA, SEMI-OCA (LEVE OU MÉDIA), PADRÃO MÉDIO, 90X210CM, ESPESSURA DE 3,5CM, ITENS INCLUSOS: DOBRADIÇAS, MONTAGEM E INSTALAÇÃO DO BATEENTE, FECHADURA COM EXECUÇÃO DO FURO - FORNECIMENTO E INSTALAÇÃO. AF_12/2019	UNID	1,00	1.189,86	1.443,90	1.443,90
1.9.3. 6	88496	SINAPI	APLICAÇÃO E LIXAMENTO DE MASSA LÁTEX EM TETO, DUAS DEMÃOS. AF_06/2014	M2	16,40	26,66	32,35	530,48
1.9.3. 7	88488	SINAPI	APLICAÇÃO MANUAL DE PINTURA COM TINTA LÁTEX ACRÍLICA EM TETO, DUAS DEMÃOS. AF_06/2014	M2	16,40	14,63	17,75	291,06
1.9.3. 8	96129	SINAPI	APLICAÇÃO MANUAL DE MASSA ACRÍLICA EM SUPERFÍCIES INTERNAS DE SACADA DE EDIFÍCIOS DE MÚLTIPLOS PAVIMENTOS, UMA DEMÃO. AF_05/2017	M2	38,92	28,71	34,84	1.355,83
1.9.3.	96130	SINAPI	APLICAÇÃO MANUAL DE MASSA ACRÍLICA EM PAREDES EXTERNAS DE CASAS, UMA DEMÃO. AF_05/2017	M2	59,33	18,40	22,33	1.324,73
1.9.3. 10	2284	ORSE	Pintura de acabamento com aplicação de 01 demão de tinta PVA latex para interiores - cores convencionais - Rev 03	M2	38,92	6,66	8,08	314,44
1.9.3. 11	88489	SINAPI	APLICAÇÃO MANUAL DE PINTURA COM TINTA LÁTEX ACRÍLICA EM PAREDES, DUAS DEMÃOS. AF_06/2014	M2	59,33	12,67	15,38	912,42
1.9.4			<b>INSTALAÇÕES ELÉTRICAS E HIDRÁULICAS</b>					<b>7.645,48</b>
1.9.4. 1	86932	SINAPI	VASO SANITÁRIO SIFONADO COM CAIXA ACOPLADA LOUÇA BRANCA - PADRÃO MÉDIO, INCLUSO ENGATE	UN	1,00	448,47	544,22	544,22

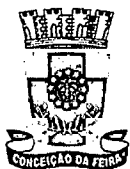

## PREFEITURA MUNICIPAL DE CONCEIÇÃO DA FEIRA - BAHIA

1.9.4. 2	102623	SINAPI	FLEXÍVEL EM METAL CROMADO, 1/2 X 40CM - FORNECIMENTO E INSTALAÇÃO. AF_01/2020	UN	1,00	778,71	944,96	944,96
1.9.4. 3	89353	SINAPI	CAIXA D'ÁGUA EM POLIETILENO, 1000 LITROS (INCLUSOS TUBOS, CONEXÕES E TORNEIRA DE BÓIA) - FORNECIMENTO E INSTALAÇÃO. AF_06/2021	M2	1,00	36,24	43,98	43,98
1.9.4. 4	91793	SINAPI	REGISTRO DE GAVETA BRUTO, LATÃO, ROSCÁVEL, 3/4" - FORNECIMENTO E INSTALAÇÃO. AF_08/2021	M	3,00	87,78	106,52	319,56
1.9.4. 5	91795	SINAPI	(COMPOSIÇÃO REPRESENTATIVA) DO SERVIÇO DE INSTALAÇÃO DE TUBO DE PVC, SÉRIE NORMAL, ESGOTO PREDIAL, DN 50 MM (INSTALADO EM RAMAL DE DESCARGA OU RAMAL DE ESGOTO SANITÁRIO), INCLUSIVE CONEXÕES, CORTES E FIXAÇÕES PARA, PRÉDIOS. AF_10/2015	M	10,00	69,43	84,25	842,50
1.9.4. 6	89495	SINAPI	(COMPOSIÇÃO REPRESENTATIVA) DO SERVIÇO DE INST. TUBO PVC, SÉRIE N, ESGOTO PREDIAL, 100 MM (INST. RAMAL DESCARGA, RAMAL DE ESG. SANIT., PRUMADA ESG. SANIT., VENTILAÇÃO OU SUB-COLETOR AÉREO), INCL. CONEXÕES E CORTES, FIXAÇÕES, P/ PRÉDIOS. AF_10/2015	M	10,00	69,43	84,25	842,50
1.9.4. 7	86883	SINAPI	RALO SIFONADO, PVC, DN 100 X 40 MM, JUNTA SOLDÁVEL, FORNECIDO E INSTALADO EM RAMAIS DE ENCAMINHAMENTO DE ÁGUA PLUVIAL. AF_12/2014	UN	1,00	11,84	14,37	14,37
1.9.4. 8	86883	SINAPI	SIFÃO DO TIPO FLEXÍVEL EM PVC 1 X 1.1/2 - FORNECIMENTO E INSTALAÇÃO. AF_01/2020	UN	1,00	10,57	12,83	12,83
1.9.4. 8	86941	SINAPI	LAVATÓRIO LOUÇA BRANCA COM COLUNA, 45 X 55CM OU EQUIVALENTE, PADRÃO MÉDIO, INCLUSO SIFÃO TIPO GARRAFA, VÁLVULA E ENGATE FLEXÍVEL DE 40CM EM METAL CROMADO, COM TORNEIRA CROMADA DE	UN	1,00	730,11	885,99	885,99



## PREFEITURA MUNICIPAL DE CONCEIÇÃO DA FEIRA - BAHIA

MESA, PADRÃO MÉDIO -  
FORNECIMENTO E  
INSTALAÇÃO. AF\_01/2020

1.9.4. 9	9718	ORSE	Espelho de cristal 4mm com moldura de alumínio	M2	0,48	463,81	562,83	270,16
1.9.4. 10	91926	SINAPI	CABO DE COBRE FLEXÍVEL ISOLADO, 2,5 MM <sup>2</sup> , ANTI-CHAMA 450/750 V, PARA CIRCUITOS TERMINAIS - FORNECIMENTO E INSTALAÇÃO. AF_12/2015	M	70,00	4,25	5,16	361,20
1.9.4. 11	91847	SINAPI	ELETRODUTO FLEXÍVEL CORRUGADO REFORÇADO, PVC, DN 32 MM (1"), PARA CIRCUITOS TERMINAIS, INSTALADO EM LAJE - FORNECIMENTO E INSTALAÇÃO. AF_12/2015	M	70,00	12,10	14,68	1.027,60
1.9.4. 12	92023	SINAPI	INTERRUPTOR SIMPLES (1 MÓDULO) COM 1 TOMADA DE EMBUTIR 2P+T 10 A, INCLUINDO SUPORTE E PLACA - FORNECIMENTO E INSTALAÇÃO. AF_12/2015	UN	2,00	42,26	51,28	102,56
1.9.4. 13	92001	SINAPI	TOMADA BAIXA DE EMBUTIR (1 MÓDULO), 2P+T 20 A, INCLUINDO SUPORTE E PLACA - FORNECIMENTO E INSTALAÇÃO. AF_12/2015	UN	4,00	26,87	32,61	130,44
1.9.4. 14	12971	ORSE	Luminária Painel Led embutir 18w quadrada, 6000k da G-light ou similar - Rev 01_11/2021	UN	3,00	59,02	71,62	214,86
1.9.4. 15	93663	SINAPI	DISJUNTOR BIPOLAR TIPO DIN, CORRENTE NOMINAL DE 25A - FORNECIMENTO E INSTALAÇÃO. AF_10/2020	UN	2,00	65,94	80,02	160,04
1.9.4. 16	96986	SINAPI	HASTE DE ATERRAMENTO 3/4 PARA SPDA - FORNECIMENTO E INSTALAÇÃO. AF_12/2017	UN	3,00	129,02	156,57	469,71
1.9.4. 17	98111	SINAPI	CAIXA DE INSPEÇÃO PARA ATERRAMENTO, CIRCULAR, EM POLIETILENO, DIÂMETRO INTERNO = 0,3 M. AF_12/2020	UN	1,00	44,80	54,36	54,36
1.9.4. 18	101525	SINAPI	ENTRADA DE ENERGIA ELÉTRICA, SUBTERRÂNEA, BIFÁSICA, COM CAIXA DE EMBUTIR, CABO DE 10 MM <sup>2</sup> E DISJUNTOR DIN 50A (NÃO INCLUSA MURETA DE ALVENARIA). AF_07/2020_P	UN	1,00	1.026,90	1.246,14	1.246,14





PREFEITURA MUNICIPAL DE CONCEIÇÃO DA FEIRA - BAHIA

1.9.5			<b>INFRAESTRUTURA / SUPERESTRUTURA / IMPERMEABILIZAÇÃO</b>						<b>14.896,50</b>
1.9.5. 1	93358	SINAPI	ESCAVAÇÃO MANUAL DE VALA COM PROFUNDIDADE MENOR OU IGUAL A 1,30 M. AF_02/2021	M3	2,19	74,33	90,20		197,55
1.9.5. 2	102475	SINAPI	CONCRETO FCK = 20MPA, TRAÇO 1:2,6:2,9 (EM MASSA SECA DE CIMENTO/ AREIA MÉDIA/ SEIXO ROLADO) - PREPARO MECÂNICO COM BETONEIRA 400 L. AF_05/2021	M3	2,78	478,73	580,94		1.615,13
1.9.5. 3	92873	SINAPI	LANÇAMENTO COM USO DE BALDES, ADENSAMENTO E ACABAMENTO DE CONCRETO EM ESTRUTURAS. AF_12/2015	M3	2,78	203,73	247,23		687,35
1.9.5. 4	96545	SINAPI	ARMAÇÃO DE BLOCO, VIGA BALDRAME OU SAPATA UTILIZANDO AÇO CA-50 DE 8 MM - MONTAGEM. AF_06/2017	KG	17,70	18,05	21,90		387,70
1.9.5. 5	92718	SINAPI	CONCRETAGEM DE PILARES, FCK = 25 MPA, COM USO DE BALDES EM EDIFICAÇÃO COM SEÇÃO MÉDIA DE PILARES MENOR OU IGUAL A 0,25 M <sup>2</sup> - LANÇAMENTO, ADENSAMENTO E ACABAMENTO. AF_12/2015	M3	0,84	617,66	749,53		632,42
1.9.5. 6	92777	SINAPI	ARMAÇÃO DE PILAR OU VIGA DE UMA ESTRUTURA CONVENCIONAL DE CONCRETO ARMADO EM UMA EDIFICAÇÃO TÉRREA OU SOBRADO UTILIZANDO AÇO CA-50 DE 8,0 MM - MONTAGEM. AF_12/2015	KG	108,60	18,02	21,87		2.375,08
1.9.5. 7	92266	SINAPI	FABRICAÇÃO DE FÔRMA PARA VIGAS, EM CHAPA DE MADEIRA COMPENSADA PLASTIFICADA, E = 18 MM. AF_09/2020	M2	4,96	165,60	200,96		995,96
1.9.5. 8	92263	SINAPI	FABRICAÇÃO DE FÔRMA PARA PILARES E ESTRUTURAS SIMILARES, EM CHAPA DE MADEIRA COMPENSADA RESINADA, E = 17 MM. AF_09/2020	M2	22,50	170,71	207,16		4.661,10
1.9.5. 9	101964	SINAPI	LAJE PRÉ-MOLDADA UNIDIRECIONAL, BIAPOIADA, PARA FORRO, ENCHIMENTO EM CERÂMICA, VIGOTA CONVENCIONAL, ALTURA TOTAL DA LAJE (ENCHIMENTO+CAPA) = (8+3). AF_11/2020	M2	16,40	168,06	203,94		3.344,21



## PREFEITURA MUNICIPAL DE CONCEIÇÃO DA FEIRA - BAHIA

1.9.6		COBERTURA					4.918,01	
1.9.6.1	92567	SINAPI	FABRICAÇÃO E INSTALAÇÃO DE ESTRUTURA PONTALETADA DE MADEIRA NÃO APARELHADA PARA TELHADOS COM MAIS QUE 2 ÁGUAS E PARA TELHA CERÂMICA OU DE CONCRETO, INCLUSO TRANSPORTE VERTICAL. AF_12/2015	M2	13,91	39,15	47,51	660,63
1.9.6.2	94210	SINAPI	TELHAMENTO COM TELHA ONDULADA DE FIBROCIMENTO E = 6 MM, COM RECOBRIMENTO LATERAL DE 1 1/4 DE ONDA PARA TELHADO COM INCLINAÇÃO MÁXIMA DE 10°, COM ATÉ 2 ÁGUAS, INCLUSO IÇAMENTO. AF_07/2019	M2	13,91	59,79	72,56	1.008,95
1.9.6.3	100327	SINAPI	RUFO EXTERNO/INTERNO EM CHAPA DE AÇO GALVANIZADO NÚMERO 26, CORTE DE 33 CM, INCLUSO IÇAMENTO. AF_07/2019	M	16,02	66,19	80,32	1.286,73
1.9.6.4	9215	ORSE	Cobertura em policarbonato alveolar de 8mm, fixado em peças de alumínio inclusive instalação	M2	5,00	323,31	392,34	1.961,70
2			<b>CONSTRUÇÃO DE QUIOSQUES</b>					<b>67.042,39</b>
2.1			<b>ALVENARIA / CHAPISCO / REBOCO</b>					<b>3.507,03</b>
2.1.1	87480	SINAPI	ALVENARIA DE VEDAÇÃO DE BLOCOS CERÂMICOS FURADOS NA VERTICAL DE 14X19X39CM (ESPESSURA 14CM) DE PAREDES COM ÁREA LÍQUIDA MAIOR OU IGUAL A 6M² SEM VÃOS E ARGAMASSA DE ASSENTAMENTO COM PREPARO MANUAL. AF_06/2014	M2	22,26	68,12	82,66	1.840,34
2.1.2	87878	SINAPI	CHAPISCO APLICADO EM ALVENARIAS E ESTRUTURAS DE CONCRETO INTERNAS, COM COLHER DE PEDREIRO. ARGAMASSA TRAÇO 1:3 COM PREPARO MANUAL. AF_06/2014	M2	44,53	4,65	5,64	251,14



PREFEITURA MUNICIPAL DE CONCEIÇÃO DA FEIRA - BAHIA

2.1.3	87548	SINAPI	MASSA ÚNICA, PARA RECEBIMENTO DE PINTURA, EM ARGAMASSA TRAÇO 1:2:8, PREPARO MANUAL, APLICADA MANUALMENTE EM FACES INTERNAS DE PAREDES, ESPESSURA DE 10MM, COM EXECUÇÃO DE TALISCAS. AF_06/2014	M2	44,53	26,20	31,79	1.415,55
<b>2.2</b>			<b>PISO + REVESTIMENTO + FORRO</b>					<b>8.503,96</b>
2.2.1	96620	SINAPI	LASTRO DE CONCRETO MAGRO, APLICADO EM PISOS, LAJES SOBRE SOLO OU RADIERS. AF_08/2017	M3	0,80	587,24	712,62	570,10
2.2.2	87620	SINAPI	CONTRAPISO EM ARGAMASSA TRAÇO 1:4 (CIMENTO E AREIA), PREPARO MECÂNICO COM BETONEIRA 400 L, APLICADO EM ÁREAS SECAS SOBRE LAJE, ADERIDO, ESPESSURA 2CM. AF_06/2014	M2	8,00	30,06	36,48	291,84
2.2.3	87257	SINAPI	REVESTIMENTO CERÂMICO PARA PISO COM PLACAS TIPO ESMALTADA EXTRA DE DIMENSÕES 60X60 CM APLICADA EM AMBIENTES DE ÁREA MAIOR QUE 10 M2. AF_06/2014	M2	8,00	84,24	102,23	817,84
2.2.4	98689	SINAPI	SOLEIRA EM GRANITO, LARGURA 15 CM, ESPESSURA 2,0 CM. AF_09/2020	M	1,40	81,99	99,49	139,29
2.2.5	87272	SINAPI	REVESTIMENTO CERÂMICO PARA PAREDES INTERNAS COM PLACAS TIPO ESMALTADA EXTRA DE DIMENSÕES 33X45 CM APLICADAS EM AMBIENTES DE ÁREA MENOR QUE 5 M <sup>2</sup> NA ALTURA INTEIRA DAS PAREDES. AF_06/2014	M2	4,40	74,38	90,26	397,14
2.2.6	88786	SINAPI	REVESTIMENTO CERÂMICO PARA PAREDES EXTERNAS EM PASTILHAS DE PORCELANA 2,5 X 2,5 CM (PLACAS DE 30 X 30 CM), ALINHADAS A PRUMO, APLICADO EM PANOS COM VÃOS. AF_10/2014	M2	15,20	287,77	349,21	5.307,99
2.2.7	96486	SINAPI	FORRO DE PVC, LISO, PARA AMBIENTES COMERCIAIS, INCLUSIVE ESTRUTURA DE FIXAÇÃO. AF_05/2017_P	M2	8,00	100,92	122,47	979,76



## PREFEITURA MUNICIPAL DE CONCEIÇÃO DA FEIRA - BAHIA

<b>2.3</b>			<b>PINTURA + ESQUADRIAS + BANCADA</b>					<b>33.468,67</b>
2.3.1	100680	SINAPI	KIT DE PORTA DE MADEIRA PARA VERNIZ, SEMI-OCA (LEVE OU MÉDIA), PADRÃO MÉDIO, 70X210CM, ESPESSURA DE 3,5CM, ITENS INCLUSOS: DOBRADIÇAS, MONTAGEM E INSTALAÇÃO DE BATEENTE, FECHADURA COM EXECUÇÃO DO FURO - FORNECIMENTO E INSTALAÇÃO. AF_12/2019	UNID	2,00	1.081,10	1.311,91	2.623,82
2.3.2	SBC 110350		JANELA DE ABRIR EM MADEIRA DUAS FOLHAS	M2	13,86	1.525,40	1.851,07	25.655,83
2.3.3	93186	SINAPI	VERGA MOLDADA IN LOCO EM CONCRETO PARA JANELAS COM ATÉ 1,5 M DE VÃO. AF_03/2016	M	1,40	102,65	124,57	174,40
2.3.4	190404	SBC	BANCADA EM GRANITO PRETO SAO GABRIEL 3cm	M2	3,42	1.046,70	1.270,17	4.343,98
2.3.5	96130	SINAPI	APLICAÇÃO MANUAL DE MASSA ACRÍLICA EM PAREDES EXTERNAS DE CASAS, UMA DEMÃO. AF_05/2017	M2	17,78	18,40	22,33	397,12
2.3.6	88489	SINAPI	APLICAÇÃO MANUAL DE PINTURA COM TINTA LÁTEX ACRÍLICA EM PAREDES, DUAS DEMÃOS. AF_06/2014	M2	17,78	12,67	15,38	273,52
<b>2.4</b>			<b>INSTALAÇÕES ELÉTRICAS E HIDRÁULICAS</b>					<b>6.951,20</b>
2.4.1	102622	SINAPI	CAIXA D'ÁGUA EM POLIETILENO, 500 LITROS (INCLUSOS TUBOS, CONEXÕES E TORNEIRA DE BÓIA) - FORNECIMENTO E INSTALAÇÃO. AF_06/2021	UN	2,00	778,71	944,96	1.889,92
2.4.2	86936	SINAPI	CUBA DE EMBUTIR DE AÇO INOXIDÁVEL MÉDIA, INCLUSO VÁLVULA TIPO AMERICANA E SIFÃO TIPO GARRAFA EM METAL CROMADO - FORNECIMENTO E INSTALAÇÃO. AF_01/2020	UNID	2,00	427,51	518,78	1.037,56
2.4.3	89353	SINAPI	REGISTRO DE GAVETA BRUTO, LATÃO, ROSCÁVEL, 3/4" - FORNECIMENTO E INSTALAÇÃO. AF_08/2021	M2	2,00	36,24	43,98	87,96



## PREFEITURA MUNICIPAL DE CONCEIÇÃO DA FEIRA - BAHIA

2.4.4	91793	SINAPI	(COMPOSIÇÃO REPRESENTATIVA) DO SERVIÇO DE INSTALAÇÃO DE TUBO DE PVC, SÉRIE NORMAL, ESGOTO PREDIAL, DN 50 MM (INSTALADO EM RAMAL DE DESCARGA OU RAMAL DE ESGOTO SANITÁRIO), INCLUSIVE CONEXÕES, CORTES E FIXAÇÕES PARA, PRÉDIOS. AF_10/2015	M	6,00	87,78	106,52	639,12
2.4.5	91795	SINAPI	(COMPOSIÇÃO REPRESENTATIVA) DO SERVIÇO DE INST. TUBO PVC, SÉRIE N, ESGOTO PREDIAL, 100 MM (INST. RAMAL DESCARGA, RAMAL DE ESG. SANIT., PRUMADA ESG. SANIT., VENTILAÇÃO OU SUB-COLETOR AÉREO), INCL. CONEXÕES E CORTES, FIXAÇÕES, P/ PRÉDIOS. AF_10/2015	M	10,00	69,43	84,25	842,50
2.4.6	89495	SINAPI	RALO SIFONADO, PVC, DN 100 X 40 MM, JUNTA SOLDÁVEL, FORNECIDO E INSTALADO EM RAMAIS DE ENCAMINHAMENTO DE ÁGUA PLUVIAL. AF_12/2014	UN	2,00	11,84	14,37	28,74
2.4.7	86883	SINAPI	SIFÃO DO TIPO FLEXÍVEL EM PVC 1 X 1.1/2 - FORNECIMENTO E INSTALAÇÃO. AF_01/2020	UN	2,00	10,57	12,83	25,66
2.4.8	91926	SINAPI	CABO DE COBRE FLEXÍVEL ISOLADO, 2,5 MM <sup>2</sup> , ANTI-CHAMA 450/750 V, PARA CIRCUITOS TERMINAIS - FORNECIMENTO E INSTALAÇÃO. AF_12/2015	M	40,00	4,25	5,16	206,40
2.4.9	91847	SINAPI	ELETRODUTO FLEXÍVEL CORRUGADO REFORÇADO, PVC, DN 32 MM (1"), PARA CIRCUITOS TERMINAIS, INSTALADO EM LAJE - FORNECIMENTO E INSTALAÇÃO. AF_12/2015	M	40,00	12,10	14,68	587,20
2.4.10	92023	SINAPI	INTERRUPTOR SIMPLES (1 MÓDULO) COM 1 TOMADA DE EMBUTIR 2P+T 10 A, INCLUINDO SUPORTE E PLACA - FORNECIMENTO E INSTALAÇÃO. AF_12/2015	UN	2,00	42,26	51,28	102,56



PREFEITURA MUNICIPAL DE CONCEIÇÃO DA FEIRA - BAHIA

2.4.11	92001	SINAPI	TOMADA BAIXA DE EMBUTIR (1 MÓDULO), 2P+T 20 A, INCLUINDO SUPORTE E PLACA - FORNECIMENTO E INSTALAÇÃO. AF_12/2015	UN	8,00	26,87	32,61	260,88
2.4.12	12971	ORSE	Luminária Paineled embutir 18w quadrada, 6000k da G-light ou similar - Rev 01_11/2021	UN	2,00	59,02	71,62	143,24
2.4.13	93663	SINAPI	DISJUNTOR BIPOLAR TIPO DIN, CORRENTE NOMINAL DE 25A - FORNECIMENTO E INSTALAÇÃO. AF_10/2020	UN	2,00	65,94	80,02	160,04
2.4.14	96986	SINAPI	HASTE DE ATERRAMENTO 3/4 PARA SPDA - FORNECIMENTO E INSTALAÇÃO. AF_12/2017	UN	6,00	129,02	156,57	939,42
<b>.5</b>			<b>INFRAESTRUTURA / SUPERESTRUTURA / IMPERMEABILIZAÇÃO</b>					<b>11.825,61</b>
2.5.1	93358	SINAPI	ESCAVAÇÃO MANUAL DE VALA COM PROFUNDIDADE MENOR OU IGUAL A 1,30 M. AF_02/2021	M3	1,74	74,33	90,20	156,59
2.5.2	102475	SINAPI	CONCRETO FCK = 20MPA, TRAÇO 1:2,6:2,9 (EM MASSA SECA DE CIMENTO/ AREIA MÉDIA/ SEIXO ROLADO) - PREPARO MECÂNICO COM BETONEIRA 400 L. AF_05/2021	M3	1,74	478,73	580,94	1.008,51
2.5.3	92873	SINAPI	LANÇAMENTO COM USO DE BALDES, ADENSAMENTO E ACABAMENTO DE CONCRETO EM ESTRUTURAS. AF_12/2015	M3	2,36	203,73	247,23	584,20
2.5.4	96545	SINAPI	ARMAÇÃO DE BLOCO, VIGA BALDRAME OU SAPATA UTILIZANDO AÇO CA-50 DE 8 MM - MONTAGEM. AF_06/2017	KG	136,80	18,05	21,90	2.995,92
2.5.5	92266	SINAPI	FABRICAÇÃO DE FÔRMA PARA VIGAS, EM CHAPA DE MADEIRA COMPENSADA PLASTIFICADA, E = 18 MM. AF_09/2020	M2	4,56	165,60	200,96	916,38
2.5.6	4247	ORSE	Peça de eucalipto tratado, d= 19 a 22cm, L = 3,00m - Fornecimento	UNID	8,00	369,57	448,47	3.587,76
2.5.7	213	ORSE	Madeiramento em massaranduba/madeira de lei, peça serrada 7cm x 20 cm com abertura de encaixes	M	15,20	139,67	169,49	2.576,25
<b>2.6</b>			<b>COBERTURA</b>					<b>2.785,92</b>



## PREFEITURA MUNICIPAL DE CONCEIÇÃO DA FEIRA - BAHIA

2.6.1	92567	SINAPI	FABRICAÇÃO E INSTALAÇÃO DE ESTRUTURA PONTALETADA DE MADEIRA NÃO APARELHADA PARA TELHADOS COM MAIS QUE 2 ÁGUAS E PARA TELHA CERÂMICA OU DE CONCRETO, INCLUSO TRANSPORTE VERTICAL. AF_12/2015	M2	32,00	39,15	47,51	1.520,32
2.6.2	94443	SINAPI	TELHAMENTO COM TELHA CERÂMICA DE ENCAIXE, TIPO ROMANA, COM MAIS DE 2 ÁGUAS, INCLUSO TRANSPORTE VERTICAL. AF_07/2019	M2	32,00	32,59	39,55	1.265,60
<b>Total Geral</b>								<b>164.655,24</b>

**CUSTO ESTIMADO**

Para a contratação de(s) empresa(s) para as aquisições acima, foi realizado estudo com base em pesquisas de preços junto a fornecedores, perfazendo o custo total estimado de R\$ 164.655,24 (Cento e sessenta e quatro mil, seiscentos e cinquenta e cinco reais e vinte e quatro centavos)..

**Prazos de Execução dos Serviços:**

O prazo para execução dos serviços será de até 04 (quatro) meses, dando início imediatamente a partir da expedição da primeira ordem de serviço. Podendo ser prorrogado na forma da lei.

O PROPONENTE executará todos os serviços convencionados, de acordo com solicitação da Secretaria de Obras.

**Pagamento de Prestações:**

O pagamento dos serviços autorizados pela Secretaria Municipal ajustado no contrato será efetuado mensalmente, com intervalo de vencimento de 30 (trinta) dias corridos.

O pagamento ficará condicionado à comprovação do CONTRATADO ao CONTRATANTE, dos recolhimentos das guias de INSS, ISS e FGTS do pessoal empregado nos serviços.

**Da fiscalização:**

Todas as atividades desenvolvidas serão acompanhadas pela Equipe de Engenharia do Município, podendo deliberar com relação ao cumprimento dos serviços especificados.

A medição dos serviços será liberada pela fiscalização competente da Prefeitura Municipal e emissão de Laudo específico.

**SECRETARIA DE INFRA ESTRUTURA E DESENVOLVIMENTO URBANO**



PREFEITURA MUNICIPAL DE CONCEIÇÃO DA FEIRA - BAHIA

# MANUÍLA

## PROJETO EXECUTIVO





PREFEITURA MUNICIPAL DE CONCEIÇÃO DA FEIRA - BAHIA

MEMORIAL DESCRITIVO E CADERNO DE  
ESPECIFICAÇÕES TÉCNICAS E GERAIS



## APRESENTAÇÃO

O presente Memorial Descritivo tem por finalidade apresentar o **PROJETO BÁSICO DE URBANISMO** da Revitalização da Praça da Bandeira, no município de Conceição da Feira-Ba.

Com esse propósito, retrata o projeto básico de arquitetura e urbanismo e os materiais de acabamento a serem utilizados no projeto.

### 1. DESCRIÇÃO DO PROJETO

O projeto de Revitalização da Praça da Bandeira localizada na Sede do município de Conceição da Feira-Ba, visando a revitalização do espaço público existente de forma que a população possa utilizá-lo de maneira confortável e que o seu caráter seja potencializado.

Atualmente a praça em questão encontram-se só com o espaço que não oferece estrutura física aceitável e compatível com o papel que possui e não são acessíveis aos portadores de necessidades especiais. Por fim, o ambiente existente não proporciona um ambiente agradável.

Assim, o projeto de revitalização propõe a execução de piso intertravado, construção de pergolado em eucalipto, construção de quiosques e ponto de ônibus. A praça terá uma iluminação totalmente nova para que o local se torne mais atrativo e seguro.

#### Especificações Técnicas:

##### 1. Serviços preliminares

1.1 Placa de obra em chapa de aço galvanizado



## PREFEITURA MUNICIPAL DE CONCEIÇÃO DA FEIRA - BAHIA

Placa de obra em chapa de aço galvanizado, confeccionada e instalada. Conforme instruções e padrões fornecidos pela Prefeitura Municipal de Conceição da Feira, com as seguintes dimensões de 1,25 x 4,00m.

### 2. Pavimentação

#### 2.1 Meio-fio

Em todas os espaços serão executadas assentamento de meio-fio (guia) em trecho reto, confeccionada em concreto pré-fabricado, dimensões 100x15x13x30 cm (comprimento x base inferior x base superior x altura), para vias urbanas (uso viário).



#### 2.2 Pavimento em Intertravado

Os pisos intertravados pré-moldados deverão satisfazer as características físicas e mecânicas. O colchão de areia deve possuir 0,10 m de espessura e deverá ser nivelado antes do assentamento de cada piso, sendo que a mesma ficará completamente apoiada na sua base. A execução de pavimento será em piso intertravado retangular de 10x20 cm, espessura de 6 cm e sextavado de 10 cm. Os pisos deverão ser apresentados amostras para aprovação da fiscalização, antes da execução in loco. Além disso, sua resistência deve ser acima de 30 MPA, a fim de que o material seja de boa qualidade. Serão aplicados três tipos de cores do piso intertravado. Será necessário o laudo do teste de resistência do piso e a ART de fabricação do material, a fim de serem aprovados pelo setor de Fiscalização do município.



### 3. Mobiliário

#### 3.1 – Lixeira, Bancos, Pergolado

As lixeiras, bancos e pergolado serão em modelo conforme projeto em anexo.

### 4. Instalações Elétricas

A indicação exata dos locais a receber os diversos tipos de iluminação (parte elétrica em geral) será determinada nos projetos, especificações ou diretamente pela FISCALIZAÇÃO.

### 5. Construção de Quiosques e Ponto de Ônibus

A indicação do local onde será executado os quiosques e ponto de ônibus seguirão padrões estabelecidos em projeto, além das suas especificações e medidas disponibilizadas em projeto.

### 6. Limpeza

#### 6.1 Limpeza final da obra

A obra deverá ser entregue totalmente limpa, varrida, com todo o material de expurgo levado para local apropriado conforme indicação e em perfeitas condições de utilização.

**Victor Antonio Nascimento da Silva**  
Engenheiro Civil – CREA 66145/BA



## PREFEITURA MUNICIPAL DE CONCEIÇÃO DA FEIRA - BAHIA

Quadro de  
Composição  
do BDI

CONVÊNIO Nº	PROPONENTE / TOMADOR PREFEITURA MUNICIPAL DE CONCEIÇÃO DA FEIRA - BA
-------------	---

## OBJETO

Contratação de empresa especializada em serviços de Engenharia para obra da Revitalização da Praça da Bandeira localizada na Sede do Município de Conceição da Feira - BA.


TIPO DE OBRA DO EMPREENDIMENTO Construção de Praças Urbanas, Rodovias, Ferrovias e recapeamento e pavimentação de vias urbanas	DESONERAÇÃO NÃO
---	--------------------

Conforme legislação tributária municipal, definir estimativa de percentual da base de cálculo para o ISS:	40,00%
Sobre a base de cálculo, definir a respectiva alíquota do ISS (entre 2% e 5%):	5,00%

Itens	Siglas	% Adotado	Situação	1º Quartil	Médio	3º Quarti
Administração Central	AC	4,01%	-	3,80%	4,01%	4,67%
Seguro e Garantia	SG	0,40%	-	0,32%	0,40%	0,74%
Risco	R	0,56%	-	0,50%	0,56%	0,97%
Despesas Financeiras	DF	1,11%	-	1,02%	1,11%	1,21%
Lucro	L	7,30%	-	6,64%	7,30%	8,69%
Tributos (impostos COFINS 0%, e PIS 0%)	CP	3,65%	-	3,65%	3,65%	3,65%
Tributos (ISS, variável de acordo com o município)	ISS	2,00%	-	0,00%	2,50%	5,00%
Tributos (Contribuição Previdenciária sobre a Receita Bruta - 0% ou 4,5% - Desoneração)	CPRB	0,00%	OK	0,00%	4,50%	4,50%
<b>BDI SEM desoneração (Fórmula Acórdão TCU)</b>	<b>BDI PAD</b>	<b>20,70%</b>	<b>OK</b>	<b>19,60%</b>	<b>20,97%</b>	<b>24,23%</b>

Os valores de BDI foram calculados com o emprego da fórmula:

$$BDI.PAD = \frac{(1+AC + S + R + G) * (1 + DF) * (1+L)}{-1}$$

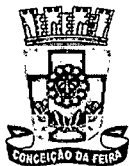

## PREFEITURA MUNICIPAL DE CONCEIÇÃO DA FEIRA - BAHIA

(1-CP-ISS)

Declaro para os devidos fins que, conforme legislação tributária municipal, a base de cálculo para Construção de Praças Urbanas, Rodovias, Ferrovias e recapeamento e pavimentação de vias urbanas, é de 40%, com a respectiva alíquota de 5%.

Declaro para os devidos fins que o regime de Contribuição Previdenciária sobre a Receita Bruta adotado para elaboração do orçamento foi SEM Desoneração, e que esta é a alternativa mais adequada para a Administração Pública.

Observações:

Conceição da Feira - BA

Local

sexta-feira, 14 de janeiro de 2022

Data

Responsável Técnico

Nome: VICTOR ANTONIO NASCIMENTO DA SILVA  
Título: ENGENHEIRO  
CIVIL  
CREA  
66145/D BA



## PREFEITURA MUNICIPAL DE CONCEIÇÃO DA FEIRA - BAHIA

**CRONOGRAMA FISICO FINANCEIRO**  
**REVITALIZAÇÃO DA PRAÇA DA BANDEIRA - MUNICIPIO DE CONCEIÇÃO DA FEIRA**

Item	DESCRIÇÃO DOS SERVIÇOS	Valor %	ETAPAS R \$	MESES EXECUÇÃO				ESPELHO
				1	2	3	4	
1	PISO	17,05	R\$ 28.068,20	14.034,10	14.034,10			28.068,20
		-						-
2	SERVIÇOS DIVERSOS	8,00	R\$ 13.166,12				13.166,12	13.166,12
		-						-
3	PONTO DE ÔNIBUS	34,24	R\$ 56.378,53		16.913,56	22.551,41	16.913,56	56.378,53
		-						-
4	CONSTRUÇÃO DE QUIOSQUES	40,72	R\$ 67.042,39	16.760,60	16.760,60	16.760,60	16.760,60	67.042,39
		-						-
		-						-
		-						-
		-						-
S	PARCIAIS		R\$					
O	PARCIAIS		%					
M	ACUMULADO		R\$					
A	ACUMULADO		%					
Responsável Técnico:								
VICTOR ANTONIO NASCIMENTO DA SILVA - CREA 66145/BA								



PREFEITURA MUNICIPAL DE CONCEIÇÃO DA FEIRA - BAHIA

ANEXO II

MODELO - CARTA PROPOSTA DA LICITANTE

À

PREFEITURA MUNICIPAL DE CONCEIÇÃO DA FEIRA – BAHIA

**Referência: Carta Convite n.º 005/2022**

Constitui objeto da presente licitação a Contratação de empresa especializada em serviços de Engenharia para obra da Revitalização da Praça da Bandeira localizada na Sede do Município de Conceição da Feira - BA., de acordo com o Termo de Referência e seus Anexos.

Prezados Senhores,

Tendo examinado as condições da Carta Convite e dos Anexos que o integram, para a execução da mencionada obra (incluindo os materiais e serviços), nós, abaixo assinados, propomos executar e concluir as obras previstas na mencionada Carta Convite, pelo preço global de R\$ \_\_\_\_ (\_\_\_\_).

Outrossim, declaramos que:

- a) temos conhecimento do local onde serão executadas as obras;
- b) aceitamos todas as condições impostas pela Carta Convite e seus anexos;
- c) as obras serão executadas e concluídas dentro do prazo fixado no edital Carta Convite;
- d) esta proposta compreende todas as despesas com mão-de-obra (inclusive leis sociais), materiais, ferramentas, transportes, equipamentos, seguros, impostos e demais encargos necessários à perfeita execução de toda a obra;
- e) concordamos em manter a validade desta proposta por um período de 60 (sessenta) dias, contado da data final prevista para sua entrega.

Até que o contrato seja assinado, esta proposta constituirá em um compromisso de nossa parte, observadas as condições da Carta Convite.

Cidade, dia, mês e ano.

**NOME DA EMPRESA**

**NOME DO RESPONSÁVEL**

**CARGO**

p.s.: Utilizar papel timbrado, mencionar telefone, e-mail e numero de fax.

PO- PLANILHA ORÇAMENTÁRIA





PREFEITURA MUNICIPAL DE CONCEIÇÃO DA FEIRA - BAHIA

Item	Código	Banco	Descrição	Und	Quant.	Valor Unit	Valor Unit com BDI	Total
1			<b>REVITALIZAÇÃO DA PRAÇA DA BANDEIRA - MUNICIPIO DE CONCEIÇÃO DA FEIRA</b>					
1.2			<b>PISO</b>					
1.2.2	94273	SINAPI	ASSENTAMENTO DE GUIA (MEIO-FIO) EM TRECHO RETO, CONFECCIONADA EM CONCRETO PRÉ-FABRICADO, DIMENSÕES 100X15X13X30 CM (COMPRIMENTO X BASE INFERIOR X BASE SUPERIOR X ALTURA), PARA VIAS URBANAS (USO VIÁRIO). AF_06/2016	M	96,42			
1.2.3	92396	SINAPI	EXECUÇÃO DE PASSEIO EM PISO INTERTRAVADO, COM BLOCO RETANGULAR COR NATURAL DE 20 X 10 CM, ESPESSURA 6 CM. AF_12/2015	M2	159,78			
1.2.4	92395	SINAPI	EXECUÇÃO DE PAVIMENTO EM PISO INTERTRAVADO, COM BLOCO SEXTAVADO DE 25 X 25 CM, ESPESSURA 10 CM. AF_12/2015	M2	129,88			
1.4			<b>SERVIÇOS DIVERSOS</b>					
1.4.1		COTAÇÃO	PERGOLADO DE EUCALIPTO CONFORME DETALHAMENTO EM PROJETO	un	1			
1.4.2		COTAÇÃO	LIXEIRA COM PÉS E HASTE E COMPARTIMENTO DE DEPÓSITO EM AÇO COM PINTURA ELETROESTÁTICA E REVESTIMENTO LATERAL EM MADEIRA IPÊ OU SIMILAR.	un	2			
1.4.3	2411	ORSE	Banco com encosto, compr=1,50m, largura=30cm, pé de ferro fundido e com 10 réguas de madeira, inclusive pintura	un	4			
1.9			<b>PONTO DE ÔNIBUS</b>					
1.9.1			<b>ALVENARIA / CHAPISCO / REBOCO</b>					
1.9.1.1	87480	SINAPI	ALVENARIA DE VEDAÇÃO DE BLOCOS CERÂMICOS FURADOS NA VERTICAL DE 14X19X39CM (ESPESSURA 14CM) DE PAREDES COM	M2	69,00			



PREFEITURA MUNICIPAL DE CONCEIÇÃO DA FEIRA - BAHIA

			ÁREA LÍQUIDA MAIOR OU IGUAL A 6M <sup>2</sup> SEM VÃOS E ARGAMASSA DE ASSENTAMENTO COM PREPARO MANUAL. AF_06/2014		
1.9.1.2	87878	SINAPI	CHAPISCO APLICADO EM ALVENARIAS E ESTRUTURAS DE CONCRETO INTERNAS, COM COLHER DE PEDREIRO. ARGAMASSA TRAÇO 1:3 COM PREPARO MANUAL. AF_06/2014	M2	137,99
1.9.1.3	87548	SINAPI	MÁSSA ÚNICA, PARA RECEBIMENTO DE PINTURA, EM ARGAMASSA TRAÇO 1:2:8, PREPARO MANUAL, APLICADA MANUALMENTE EM FACES INTERNAS DE PAREDES, ESPESSURA DE 10MM, COM EXECUÇÃO DE TALISCAS. AF_06/2014	M2	154,39
1.9.2			<b>PISO + REVESTIMENTO + FORRO</b>		
1.9.2.1	96620	SINAPI	LASTRO DE CONCRETO MAGRO, APLICADO EM PISOS, LAJES SOBRE SOLO OU RADIERS. AF_08/2017	M3	1,35
1.9.2.2	87620	SINAPI	CONTRAPISO EM ARGAMASSA TRAÇO 1:4 (CIMENTO E AREIA), PREPARO MECÂNICO COM BETONEIRA 400 L, APLICADO EM ÁREAS SECAS SOBRE LAJE, ADERIDO, ESPESSURA 2CM. AF_06/2014	M2	13,45
1.9.2.3	87257	SINAPI	REVESTIMENTO CERÂMICO PARA PISO COM PLACAS TIPO ESMALTADA EXTRA DE DIMENSÕES 60X60 CM APLICADA EM AMBIENTES DE ÁREA MAIOR QUE 10 M2. AF_06/2014	M2	13,45
1.9.2.4	98689	SINAPI	SOLEIRA EM GRANITO, LARGURA 15 CM, ESPESSURA 2,0 CM. AF_09/2020	M	2,70
1.9.2.5	87272	SINAPI	REVESTIMENTO CERÂMICO PARA PAREDES INTERNAS COM PLACAS TIPO ESMALTADA EXTRA DE DIMENSÕES 33X45 CM APLICADAS EM AMBIENTES DE ÁREA MENOR QUE 5 M <sup>2</sup> NA ALTURA INTEIRA DAS PAREDES. AF_06/2014	M2	11,27



PREFEITURA MUNICIPAL DE CONCEIÇÃO DA FEIRA - BAHIA

1.9.3		PINTURA + ESQUADRIAS			
1.9.3.1	91338	SINAPI	PORTA DE ABRIR COM MOLA HIDRÁULICA, EM VIDRO TEMPERADO, 2 FOLHAS DE 90X210 CM, ESPESSURA DD 10MM, INCLUSIVE ACESSÓRIOS. AF_01/2021	UNID	1,00
1.9.3.2	11945	ORSE	Basculante em alumínio, cor N/P/B, moldura-vidro, tipo convencional ou pivotante, exclusive vidro	M2	1,08
1.9.3.3	93186	SINAPI	VERGA MOLDADA IN LOCO EM CONCRETO PARA JANELAS COM ATÉ 1,5 M DE VÃO. AF_03/2016	M	2,70
1.9.3.4	94569	SINAPI	JANELA DE ALUMÍNIO TIPO MAXIM-AR, COM VIDROS, BATENTE E FERRAGENS. EXCLUSIVE ALIZAR, ACABAMENTO E CONTRAMARCO. FORNECIMENTO E	M2	2,64
1.9.3.5	90844	SINAPI	INSTALAÇÃO. AF_12/2019 KIT DE PORTA DE MADEIRA PARA PINTURA, SEMI-OCA (LEVE OU MÉDIA), PADRÃO MÉDIO, 90X210CM, ESPESSURA DE 3,5CM, ITENS INCLUSOS: DOBRADIÇAS, MONTAGEM E INSTALAÇÃO DO BATENTE, FECHADURA COM EXECUÇÃO DO FURO - FORNECIMENTO E	UNID	1,00
1.9.3.6	88496	SINAPI	INSTALAÇÃO. AF_12/2019 APLICAÇÃO E LIXAMENTO DE MASSA LÁTEX EM TETO, DUAS DEMÃOS. AF_06/2014	M2	16,40
1.9.3.7	88488	SINAPI	APLICAÇÃO MANUAL DE PINTURA COM TINTA LÁTEX ACRÍLICA EM TETO, DUAS DEMÃOS. AF_06/2014	M2	16,40
1.9.3.8	96129	SINAPI	APLICAÇÃO MANUAL DE MASSA ACRÍLICA EM SUPERFÍCIES INTERNAS DE SACADA DE EDIFÍCIOS DE MÚLTIPLOS PAVIMENTOS, UMA DEMÃO. AF_05/2017	M2	38,92
1.9.3.9	96130	SINAPI	APLICAÇÃO MANUAL DE MASSA ACRÍLICA EM PAREDES EXTERNAS DE CASAS, UMA DEMÃO. AF_05/2017	M2	59,33
1.9.3.10	2284	ORSE	Pintura de acabamento com aplicação de 01 demão de tinta PVA latex para interiores - cores	M2	38,92



PREFEITURA MUNICIPAL DE CONCEIÇÃO DA FEIRA - BAHIA

convencionais - Rev 03

1.9.3.11	88489	SINAPI	APLICAÇÃO MANUAL DE PINTURA COM TINTA LÁTEX ACRÍLICA EM PAREDES, DUAS DEMÃOS. AF_06/2014	M2	59,33
1.9.4			<b>INSTALAÇÕES ELÉTRICAS E HIDRÁULICAS</b>		
1.9.4.1	86932	SINAPI	VASO SANITÁRIO SIFONADO COM CAIXA ACOPLADA LOUÇA BRANCA - PADRÃO MÉDIO, INCLUSO ENGATE FLEXÍVEL EM METAL CROMADO, 1/2 X 40CM - FORNECIMENTO E INSTALAÇÃO. AF_01/2020	UN	1,00
1.9.4.2	102623	SINAPI	CAIXA D'ÁGUA EM POLIETILENO, 1000 LITROS (INCLUSOS TUBOS, CONEXÕES E TORNEIRA DE BÓIA) - FORNECIMENTO E INSTALAÇÃO. AF_06/2021	UN	1,00
1.9.4.3	89353	SINAPI	REGISTRO DE GAVETA BRUTO, LATÃO, ROSCÁVEL, 3/4" - FORNECIMENTO E INSTALAÇÃO. AF_08/2021	M2	1,00
1.9.4.4	91793	SINAPI	(COMPOSIÇÃO REPRESENTATIVA) DO SERVIÇO DE INSTALAÇÃO DE TUBO DE PVC, SÉRIE NORMAL, ESGOTO PREDIAL, DN 50 MM (INSTALADO EM RAMAL DE DESCARGA OU RAMAL DE ESGOTO SANITÁRIO), INCLUSIVE CONEXÕES, CORTES E FIXAÇÕES PARA, PRÉDIOS. AF_10/2015	M	3,00
1.9.4.5	91795	SINAPI	(COMPOSIÇÃO REPRESENTATIVA) DO SERVIÇO DE INST. TUBO PVC, SÉRIE N, ESGOTO PREDIAL, 100 MM (INST. RAMAL DESCARGA, RAMAL DE ESG. SANIT., PRUMADA ESG. SANIT., VENTILAÇÃO OU SUB-COLETOR AÉREO), INCL. CONEXÕES E CORTES, FIXAÇÕES, P/ PRÉDIOS. AF_10/2015	M	10,00
1.9.4.6	89495	SINAPI	RALO SIFONADO, PVC, DN 100 X 40 MM, JUNTA SOLDÁVEL, FORNECIDO E INSTALADO EM RAMAIS DE	UN	1,00



PREFEITURA MUNICIPAL DE CONCEIÇÃO DA FEIRA - BAHIA

		ENCAMINHAMENTO DE ÁGUA PLUVIAL. AF_12/2014			
1.9.4.7	86883	SINAPI	SIFÃO DO TIPO FLEXÍVEL EM PVC 1 X 1.1/2 - FORNECIMENTO E INSTALAÇÃO. AF_01/2020	UN	1,00
1.9.4.8	86941	SINAPI	LAVATÓRIO LOUÇA BRANCA COM COLUNA, 45 X 55CM OU EQUIVALENTE, PADRÃO MÉDIO, INCLUSO SIFÃO TIPO GARRAFA, VÁLVULA E ENGATE FLEXÍVEL DE 40CM EM METAL CROMADO, COM TORNEIRA CROMADA DE MESA, PADRÃO MÉDIO - FORNECIMENTO E INSTALAÇÃO. AF_01/2020	UN	1,00
1.9.4.9	9718	ORSE	Espelho de cristal 4mm com moldura de alumínio	M2	0,48
1.9.4.10	91926	SINAPI	CABO DE COBRE FLEXÍVEL ISOLADO, 2,5 MM <sup>2</sup> , ANTI-CHAMA 450/750 V, PARA CIRCUITOS TERMINAIS - FORNECIMENTO E INSTALAÇÃO. AF_12/2015	M	70,00
1.9.4.11	91847	SINAPI	ELETRODUTO FLEXÍVEL CORRUGADO REFORÇADO, PVC, DN 32 MM (1"), PARA CIRCUITOS TERMINAIS, INSTALADO EM LAJE - FORNECIMENTO E INSTALAÇÃO. AF_12/2015	M	70,00
1.9.4.12	92023	SINAPI	INTERRUPTOR SIMPLES (1 MÓDULO) COM 1 TOMADA DE EMBUTIR 2P+T 10 A, INCLUINDO SUPORTE E PLACA - FORNECIMENTO E INSTALAÇÃO. AF_12/2015	UN	2,00
1.9.4.13	92001	SINAPI	TOMADA BAIXA DE EMBUTIR (1 MÓDULO), 2P+T 20 A, INCLUINDO SUPORTE E PLACA - FORNECIMENTO E INSTALAÇÃO. AF_12/2015	UN	4,00
1.9.4.14	12971	ORSE	Luminária Painel Led embutir 18w quadrada, 6000k da G-light ou similar - Rev 01_11/2021	UN	3,00
1.9.4.15	93663	SINAPI	DISJUNTOR BIPOLAR TIPO DIN, CORRENTE NOMINAL DE 25A - FORNECIMENTO E INSTALAÇÃO. AF_10/2020	UN	2,00
1.9.4.16	96986	SINAPI	HASTE DE ATERRAMENTO 3/4 PARA SPDA - FORNECIMENTO E	UN	3,00


076  
 0



PREFEITURA MUNICIPAL DE CONCEIÇÃO DA FEIRA - BAHIA

INSTALAÇÃO. AF\_12/2017

1.9.4.17	98111	SINAPI	CAIXA DE INSPEÇÃO PARA ATERRAMENTO, CIRCULAR, EM POLIETILENO, DIÂMETRO INTERNO = 0,3 M. AF_12/2020	UN	1,00
1.9.4.18	101525	SINAPI	ENTRADA DE ENERGIA ELÉTRICA, SUBTERRÂNEA, BIFÁSICA, COM CAIXA DE EMBUTIR, CABO DE 10 MM <sup>2</sup> E DISJUNTOR DIN 50A (NÃO INCLUSA MURETA DE ALVENARIA). AF_07/2020_P	UN	1,00
<b>1.9.5</b>			<b>INFRAESTRUTURA / SUPERESTRUTURA / IMPERMEABILIZAÇÃO</b>		
1.9.5.1	93358	SINAPI	ESCAVAÇÃO MANUAL DE VALA COM PROFUNDIDADE MENOR OU IGUAL A 1,30 M. AF_02/2021	M3	2,19
1.9.5.2	102475	SINAPI	CONCRETO FCK = 20MPA, TRAÇO 1:2,6:2,9 (EM MASSA SECA DE CIMENTO/ AREIA MÉDIA/ SEIXO ROLADO) - PREPARO MECÂNICO COM BETONEIRA 400 L. AF_05/2021	M3	2,78
1.9.5.3	92873	SINAPI	LANÇAMENTO COM USO DE BALDES, ADENSAMENTO E ACABAMENTO DE CONCRETO EM ESTRUTURAS. AF_12/2015	M3	2,78
1.9.5.4	96545	SINAPI	ARMAÇÃO DE BLOCO, VIGA BALDRAME OU SAPATA UTILIZANDO AÇO CA-50 DE 8 MM - MONTAGEM. AF_06/2017	KG	17,70
1.9.5.5	92718	SINAPI	CONCRETAGEM DE PILARES, FCK = 25 MPA, COM USO DE BALDES EM EDIFICAÇÃO COM SEÇÃO MÉDIA DE PILARES MENOR OU IGUAL A 0,25 M <sup>2</sup> - LANÇAMENTO, ADENSAMENTO E ACABAMENTO. AF_12/2015	M3	0,84
1.9.5.6	92777	SINAPI	ARMAÇÃO DE PILAR OU VIGA DE UMA ESTRUTURA CONVENCIONAL DE CONCRETO ARMADO EM UMA EDIFICAÇÃO TÉRREA OU SOBRADO UTILIZANDO AÇO CA-50 DE 8,0 MM - MONTAGEM. AF_12/2015	KG	108,60
1.9.5.7	92266	SINAPI	FABRICAÇÃO DE FÔRMA PARA VIGAS, EM CHAPA DE MADEIRA COMPENSADA PLASTIFICADA, E = 18 MM. AF_09/2020	M2	4,96

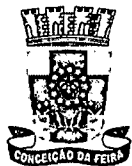

PREFEITURA MUNICIPAL DE CONCEIÇÃO DA FEIRA - BAHIA

1.9.5.8	92263	SINAPI	FABRICAÇÃO DE FÔRMA PARA PILARES E ESTRUTURAS SIMILARES, EM CHAPA DE MADEIRA COMPENSADA RESINADA, E = 17 MM. AF_09/2020	M2	22,50
1.9.5.9	101964	SINAPI	LAJE PRÉ-MOLDADA UNIDIRECIONAL, BIAPOIADA, PARA FORRO, ENCHIMENTO EM CERÂMICA, VIGOTA CONVENCIONAL, ALTURA TOTAL DA LAJE (ENCHIMENTO+CAPA) = (8+3). AF_11/2020	M2	16,40
1.9.6			<b>COBERTURA</b>		
1.9.6.1	92567	SINAPI	FABRICAÇÃO E INSTALAÇÃO DE ESTRUTURA PONTALETADA DE MADEIRA NÃO APARELHADA PARA TELHADOS COM MAIS QUE 2 ÁGUAS E PARA TELHA CERÂMICA OU DE CONCRETO, INCLUSO TRANSPORTE VERTICAL. AF_12/2015	M2	13,91
1.9.6.2	94210	SINAPI	TELHAMENTO COM TELHA ONDULADA DE FIBROCIMENTO E = 6 MM, COM RECOBRIMENTO LATERAL DE 1 1/4 DE ONDA PARA TELHADO COM INCLINAÇÃO MÁXIMA DE 10°, COM ATÉ 2 ÁGUAS, INCLUSO IÇAMENTO. AF_07/2019	M2	13,91
9.6.3	100327	SINAPI	RUFO EXTERNO/INTERNO EM CHAPA DE AÇO GALVANIZADO NÚMERO 26, CORTE DE 33 CM, INCLUSO IÇAMENTO. AF_07/2019	M	16,02
1.9.6.4	9215	ORSE	Cobertura em policarbonato alveolar de 8mm, fixado em peças de alumínio inclusive instalação	M2	5,00
2			<b>CONSTRUÇÃO DE QUIOSQUES</b>		
2.1			<b>ALVENARIA / CHAPISCO / REBOCO</b>		
2.1.1	87480	SINAPI	ALVENARIA DE VEDAÇÃO DE BLOCOS CERÂMICOS FURADOS NA VERTICAL DE 14X19X39CM (ESPESSURA 14CM) DE PAREDES COM ÁREA LÍQUIDA MAIOR OU	M2	22,26



PREFEITURA MUNICIPAL DE CONCEIÇÃO DA FEIRA - BAHIA

			IGUAL A 6M <sup>2</sup> SEM VÃOS E ARGAMASSA DE ASSENTAMENTO COM PREPARO MANUAL. AF_06/2014		
2.1.2	87878	SINAPI	CHAPISCO APLICADO EM ALVENARIAS E ESTRUTURAS DE CONCRETO INTERNAS, COM COLHER DE PEDREIRO. ARGAMASSA TRAÇO 1:3 COM PREPARO MANUAL. AF_06/2014	M2	44,53
2.1.3	87548	SINAPI	MASSA ÚNICA, PARA RECEBIMENTO DE PINTURA, EM ARGAMASSA TRAÇO 1:2:8, PREPARO MANUAL, APLICADA MANUALMENTE EM FACES INTERNAS DE PAREDES, ESPESSURA DE 10MM, COM EXECUÇÃO DE TALISCAS. AF_06/2014	M2	44,53
2.2			<b>PISO + REVESTIMENTO + FORRO</b>		
2.2.1	96620	SINAPI	LASTRO DE CONCRETO MAGRO, APLICADO EM PISOS, LAJES SOBRE SOLO OU RADIERS. AF_08/2017	M3	0,80
2.2.2	87620	SINAPI	CONTRAPISO EM ARGAMASSA TRAÇO 1:4 (CIMENTO E AREIA), PREPARO MECÂNICO COM BETONEIRA 400 L, APLICADO EM ÁREAS SECAS SOBRE LAJE, ADERIDO, ESPESSURA 2CM. AF_06/2014	M2	8,00
2.3	87257	SINAPI	REVESTIMENTO CERÂMICO PARA PISO COM PLACAS TIPO ESMALTADA EXTRA DE DIMENSÕES 60X60 CM APLICADA EM AMBIENTES DE ÁREA MAIOR QUE 10 M2. AF_06/2014	M2	8,00
2.2.4	98689	SINAPI	SOLEIRA EM GRANITO, LARGURA 15 CM, ESPESSURA 2,0 CM. AF_09/2020	M	1,40
2.2.5	87272	SINAPI	REVESTIMENTO CERÂMICO PARA PAREDES INTERNAS COM PLACAS TIPO ESMALTADA EXTRA DE DIMENSÕES 33X45 CM APLICADAS EM AMBIENTES DE ÁREA MENOR QUE 5 M <sup>2</sup> NA ALTURA INTEIRA DAS PAREDES. AF_06/2014	M2	4,40





PREFEITURA MUNICIPAL DE CONCEIÇÃO DA FEIRA - BAHIA

2.2.6	88786	SINAPI	REVESTIMENTO CERÂMICO PARA PAREDES EXTERNAS EM PASTILHAS DE PORCELANA 2,5 X 2,5 CM (PLACAS DE 30 X 30 CM), ALINHADAS A PRUMO, APLICADO EM PANOS COM VÃOS. AF_10/2014	M2	15,20
2.2.7	96486	SINAPI	FORRO DE PVC, LISO, PARA AMBIENTES COMERCIAIS, INCLUSIVE ESTRUTURA DE FIXAÇÃO. AF_05/2017_P	M2	8,00
2.3			<b>PINTURA + ESQUADRIAS + BANCADA</b>		
2.3.1	100680	SINAPI	KIT DE PORTA DE MADEIRA PARA VERNIZ, SEMI-OCA (LEVE OU MÉDIA), PADRÃO MÉDIO, 70X210CM, ESPESSURA DE 3,5CM, ITENS INCLUSOS: DOBRADIÇAS, MONTAGEM E INSTALAÇÃO DE BATENTE, FECHADURA COM EXECUÇÃO DO FURO - FORNECIMENTO E INSTALAÇÃO. AF_12/2019	UNID	2,00
2.3.2	SBC	110350	JANELA DE ABRIR EM MADEIRA DUAS FOLHAS	M2	13,86
2.3.3	93186	SINAPI	VERGA MOLDADA IN LOCO EM CONCRETO PARA JANELAS COM ATÉ 1,5 M DE VÃO. AF_03/2016	M	1,40
2.3.4	190404	SBC	BANCADA EM GRANITO PRETO SAO GABRIEL 3cm	M2	3,42
2.3.5	96130	SINAPI	APLICAÇÃO MANUAL DE MASSA ACRÍLICA EM PAREDES EXTERNAS DE CASAS, UMA DEMÃO. AF_05/2017	M2	17,78
2.3.6	88489	SINAPI	APLICAÇÃO MANUAL DE PINTURA COM TINTA LÁTEX ACRÍLICA EM PAREDES, DUAS DEMÃOS. AF_06/2014	M2	17,78
2.4			<b>INSTALAÇÕES ELÉTRICAS E HIDRÁULICAS</b>		
2.4.1	102622	SINAPI	CAIXA D'ÁGUA EM POLIETILENO, 500 LITROS (INCLUSOS TUBOS, CONEXÕES E TORNEIRA DE BÓIA) - FORNECIMENTO E INSTALAÇÃO. AF_06/2021	UN	2,00



PREFEITURA MUNICIPAL DE CONCEIÇÃO DA FEIRA - BAHIA

2.4.2	86936	SINAPI	CUBA DE EMBUTIR DE AÇO INOXIDÁVEL MÉDIA, INCLUSO VÁLVULA TIPO AMERICANA E SIFÃO TIPO GARRAFA EM METAL CROMADO - FORNECIMENTO E INSTALAÇÃO. AF_01/2020	UNID	2,00
2.4.3	89353	SINAPI	REGISTRO DE GAVETA BRUTO, LATÃO, ROSCÁVEL, 3/4" - FORNECIMENTO E INSTALAÇÃO. AF_08/2021	M2	2,00
2.4.4	91793	SINAPI	(COMPOSIÇÃO REPRESENTATIVA) DO SERVIÇO DE INSTALAÇÃO DE TUBO DE PVC, SÉRIE NORMAL, ESGOTO PREDIAL, DN 50 MM (INSTALADO EM RAMAL DE DESCARGA OU RAMAL DE ESGOTO SANITÁRIO), INCLUSIVE CONEXÕES, CORTES E FIXAÇÕES PARA, PRÉDIOS. AF_10/2015	M	6,00
2.4.5	91795	SINAPI	(COMPOSIÇÃO REPRESENTATIVA) DO SERVIÇO DE INST. TUBO PVC, SÉRIE N, ESGOTO PREDIAL, 100 MM (INST. RAMAL DESCARGA, RAMAL DE ESG. SANIT., PRUMADA ESG. SANIT., VENTILAÇÃO OU SUB-COLETOR AÉREO), INCL. CONEXÕES E CORTES, FIXAÇÕES, P/ PRÉDIOS. AF_10/2015	M	10,00
2.4.6	89495	SINAPI	RAÇO SIFONADO, PVC, DN 100 X 40 MM, JUNTA SOLDÁVEL, FORNECIDO E INSTALADO EM RAMAIS DE ENCAMINHAMENTO DE ÁGUA PLUVIAL. AF_12/2014	UN	2,00
2.4.7	86883	SINAPI	SIFÃO DO TIPO FLEXÍVEL EM PVC 1 X 1.1/2 - FORNECIMENTO E INSTALAÇÃO. AF_01/2020	UN	2,00
2.4.8	91926	SINAPI	CABO DE COBRE FLEXÍVEL ISOLADO, 2,5 MM², ANTI-CHAMA 450/750 V, PARA CIRCUITOS TERMINAIS - FORNECIMENTO E INSTALAÇÃO. AF_12/2015	M	40,00
2.4.9	91847	SINAPI	ELETRODUTO FLEXÍVEL CORRUGADO REFORÇADO, PVC, DN 32 MM (1"), PARA CIRCUITOS TERMINAIS, INSTALADO EM LAJE -	M	40,00



PREFEITURA MUNICIPAL DE CONCEIÇÃO DA FEIRA - BAHIA

FORNECIMENTO E INSTALAÇÃO. AF_12/2015					
2.4.10	92023	SINAPI	INTERRUPTOR SIMPLES (1 MÓDULO) COM 1 TOMADA DE EMBUTIR 2P+T 10 A, INCLUINDO SUPORTE E PLACA - FORNECIMENTO E INSTALAÇÃO. AF_12/2015	UN	2,00
2.4.11	92001	SINAPI	TOMADA BAIXA DE EMBUTIR (1 MÓDULO), 2P+T 20 A, INCLUINDO SUPORTE E PLACA - FORNECIMENTO E INSTALAÇÃO. AF_12/2015	UN	8,00
2.4.12	12971	ORSE	Luminária Painel Led embutir 18w quadrada, 6000k da G-light ou similar - Rev 01_11/2021	UN	2,00
2.4.13	93663	SINAPI	DISJUNTOR BIPOLAR TIPO DIN, CORRENTE NOMINAL DE 25A - FORNECIMENTO E INSTALAÇÃO. AF_10/2020	UN	2,00
2.4.14	96986	SINAPI	HASTE DE ATERRAMENTO 3/4 PARA SPDA - FORNECIMENTO E INSTALAÇÃO. AF_12/2017	UN	6,00
<b>2.5</b>			<b>INFRAESTRUTURA / SUPERESTRUTURA / IMPERMEABILIZAÇÃO</b>		
2.5.1	93358	SINAPI	ESCAVAÇÃO MANUAL DE VALA COM PROFUNDIDADE MENOR OU IGUAL A 1,30 M. AF_02/2021	M3	1,74
2.5.2	102475	SINAPI	CONCRETO FCK = 20MPA, TRAÇO 1:2,6:2,9 (EM MASSA SECA DE CIMENTO/ AREIA MÉDIA/ SEIXO ROLADO) - PREPARO MECÂNICO COM BETONEIRA 400 L. AF_05/2021	M3	1,74
2.5.3	92873	SINAPI	LANÇAMENTO COM USO DE BALDES, ADENSAMENTO E ACABAMENTO DE CONCRETO EM ESTRUTURAS. AF_12/2015	M3	2,36
2.5.4	96545	SINAPI	ARMAÇÃO DE BLOCO, VIGA BALDRAME OU SAPATA UTILIZANDO AÇO CA-50 DE 8 MM - MONTAGEM. AF_06/2017	KG	136,80
2.5.5	92266	SINAPI	FABRICAÇÃO DE FÔRMA PARA VIGAS, EM CHAPA DE MADEIRA COMPENSADA PLASTIFICADA, E = 18 MM. AF_09/2020	M2	4,56



PREFEITURA MUNICIPAL DE CONCEIÇÃO DA FEIRA - BAHIA

2.5.6	4247	ORSE	Peça de eucalipto tratado, d= 19 a 22cm, L = 3,00m - Fornecimento	UNID	8,00
2.5.7	213	ORSE	Madeiramento em massaranduba/madeira de lei, peça serrada 7cm x 20 cm com abertura de encaixes	M	15,20
2.6			<b>COBERTURA</b>		
2.6.1	92567	SINAPI	FABRICAÇÃO E INSTALAÇÃO DE ESTRUTURA PONTALETADA DE MADEIRA NÃO APARELHADA PARA TELHADOS COM MAIS QUE 2 ÁGUAS E PARA TELHA CERÂMICA OU DE CONCRETO, INCLUSO TRANSPORTE VERTICAL. AF_12/2015	M2	32,00
2.6.2	94443	SINAPI	TELHAMENTO COM TELHA CERÂMICA DE ENCAIXE, TIPO ROMANA, COM MAIS DE 2 ÁGUAS, INCLUSO TRANSPORTE VERTICAL. AF_07/2019	M2	32,00

**Total Geral**

MML



PREFEITURA MUNICIPAL DE CONCEIÇÃO DA FEIRA - BAHIA

ANEXO III - MINUTA DO CONTRATO

CONTRATO Nº XXX/2022  
 Processo Administrativo \_\_\_\_/2022  
 CARTA CONVITE 005/2022

**MUNICÍPIO DE CONCEIÇÃO DA FEIRA**, Bahia, pessoa jurídica de direito público interno, inscrito no CNPJ sob nº. 13.828.371/0001-08, com sede na Rua Marechal Deodoro da Fonseca, nº 26, Centro - Conceição da Feira - Bahia, doravante denominado **CONTRATANTE**, e neste ato, representado pelo Exmo. Senhor Prefeito Municipal, o Sr. **JOÃO PEDRO LABRIOLA CARDOZO**, portador do CPF 050.908.465-61 e RG sob nº. 1403577269, doravante designado **CONTRATANTE**, e a empresa \_\_\_\_\_, inscrita no CNPJ sob nº \_\_\_\_\_ situada à \_\_\_\_\_, neste ato representada por \_\_\_\_\_, doravante denominada CONTRATADA, celebram o presente Contrato de Prestação de serviços, conforme a Lei Federal nº 8.66/93 e segundo as condições nas cláusulas seguintes:

O presente contrato tem seu respectivo fundamento e finalidade na consecução do objeto contratado, descrito abaixo, constante no **Processo Administrativo nº 077/2022** e **Carta Convite nº 005/2022**, regendo-se pela Lei Federal nº 8.666/93, e subsidiariamente as normas contidas na Lei Federal, as quais as partes se sujeitam a cumprir, sob os termos e condições estabelecidas nas seguintes cláusulas:

**I - CLÁUSULA PRIMEIRA - DO OBJETO**

Constitui objeto da presente licitação a Contratação de empresa especializada em serviços de Engenharia para obra da Revitalização da Praça da Bandeira localizada na Sede do Município de Conceição da Feira - BA., de acordo com o Termo de Referência e seus Anexos.

ITEM			DISCRIMINAÇÃO DO SERVIÇO	UNID.	QUANT.	PREÇO UNIT.	PREÇO C/BDI 21,00%	PREÇO TOTAL
1.0		SINAPI C/ DESONERAÇÃO						

§ 1º - A contratada ficará obrigada a aceitar nas mesmas condições contratuais, acréscimos ou supressões na prestação do serviço objeto da presente licitação, de até 25% (vinte e cinco por cento) do valor inicial atualizado do contrato, conforme Art. 65 da Lei nº. 8.666/93.

§ 2º Será permitida a sub-contratação de empresas que prestam serviços especializados necessários ao cumprimento do contrato que serão atestados pela Contratante comprovando,

024

**PREFEITURA MUNICIPAL DE CONCEIÇÃO DA FEIRA - BAHIA**

através de declaração formal da sub-contratada que se comprometerá executar a parcela do serviço para a qual está fornecendo a atestação técnica.

§ 3º Em caso de a adjudicatária não estar enquadrada na Lei da microempresa esta deverá subcontratar os serviços de microempresas, conforme Art. 48, inciso II da Lei complementar 123/06, a qual deverá ser previamente autorizada pela contratante atendendo os requisitos cadastrais pertinentes e em conformidade com o Art. 49 da mesma da referida Lei.

**II - CLÁUSULA SEGUNDA - DOTAÇÃO ORÇAMENTÁRIA**

As despesas para o pagamento deste contrato correrão por conta dos recursos da Dotação Orçamentária a seguir especificada:

UNIDADE 020500 - Secretaria Municipal de Infraestrutura e Desenvolvimento Urbano  
PROJETO ATIVIDADE 1002- Investimento em Obras Estruturantes  
ELEMENTO DESPESA 4490.51.00 – Obras e instalações  
33903900 – Outros Serviços de Terceiros – Pessoa Jurídica

FONTE: 00

**III - CLÁUSULA TERCEIRA - PREÇO E CONDIÇÕES DE PAGAMENTO**

(O valor do presente contrato é de **R\$ XXXXX (XXXXXXXXXXXXXXXXXXXXXXX)**.)

§ 1º - Nos preços computados neste Contrato, estão incluídos todos os custos com salários, encargos sociais, previdenciários e trabalhistas, todo pessoal, transporte de qualquer natureza, materiais empregados, impostos, taxas, emolumentos e quaisquer outros custos que, direta ou indiretamente, se relacione com o fiel cumprimento, pela contratada de suas obrigações.

§ 2º - O pagamento à empresa vencedora do certame será efetuado através de Ordem Bancária ou Crédito em Conta Corrente em até 30(trinta) dias úteis após a apresentação da Nota Fiscal/Fatura, desde que devidamente atestada a conclusão de cada etapa do serviço correspondente.

§ 3º - Quando houver erro de qualquer natureza na emissão do Recibo e/ou da Fatura, o Documento será devolvido, imediatamente, para substituição.

**IV - cláusula quarta - reajuste**

21.1. Na hipótese de o prazo da execução da obra exceder ao período de execução contratual previsto, caso esse atraso não seja atribuído ao CONTRATADO, este contrato poderá ser reajustado pelo Índice Nacional de Custo da Construção do Mercado (INCC-M) coluna 35, mediante solicitação do CONTRATADO.

21.1.1 O reajuste de que se trata esta cláusula somente poderá ser concedido pela FISCALIZAÇÃO a partir de 1 (um) ano contado da data-base da proposta de preços do CONTRATADO, mediante justificativa da variação do custo de produção no período.

21.2. Caso o índice estabelecido para reajustamento venha a ser extinto ou de qualquer forma não possa mais ser utilizado, será adotado em substituição o que vier a ser determinado pela legislação então em vigor.

21.3. Na ausência de previsão legal quanto ao índice substituto, as partes elegerão novo índice oficial, para reajustamento do preço do valor remanescente.



PREFEITURA MUNICIPAL DE CONCEIÇÃO DA FEIRA - BAHIA

21.4. Fica o CONTRATADO obrigado a apresentar memória de cálculo referente ao reajustamento de preços do valor remanescente, sempre que este ocorrer.

**V - cláusula quinta - do prazo**

A vigência deste contrato será pelo prazo de 4 (**Quatro**) meses, a partir da data de assinatura, podendo, entretanto, ser prorrogada se presentes os requisitos exigidos pelo art. 57 da lei 8.666/93.

**VI - cláusula sexta - obrigações da contratada**

Além das obrigações previstas neste contrato por determinação legal, a contratada obrigará-se-á:

1. Executar os serviços objeto deste contrato de acordo com as especificações e/ou normas da ABNT, utilizando máquinas e equipamentos apropriados;
2. Manter sob sua exclusiva responsabilidade toda a supervisão, direção e mão de obra para execução completa e eficiente das máquinas e equipamentos necessários à execução do objeto deste contrato;
3. Disponibilizar o material de consumo necessário para a realização dos serviços;
4. Arcar com todas as despesas decorrentes de transporte, alimentação, assistência médica e de pronto socorro de seus empregados;
5. Promover, por sua conta e risco, o transporte de seus empregados, das máquinas, dos equipamentos, materiais e utensílios necessários à execução dos serviços objeto deste contrato;
6. Responder pelas obrigações, despesas, encargos trabalhistas, securitários, previdenciários e outros, na forma da legislação em vigor relativo aos empregados utilizados na execução dos serviços ora contratados, sendo-lhe defeso invocar a existência desse contrato para tentar eximir-se daquelas obrigações ou transferi-las à contratante;
7. Respeitar e fazer com que seus empregados respeitem as normas de segurança do trabalho, identificação, disciplina e demais regulamentos vigentes na contratada, bem como atentar para as regras de cortesia no local onde serão executados os serviços objeto deste contrato;
8. Zelar pela boa e completa execução dos serviços contratados e facilitar, por todos os meios ao seu alcance, a ampla ação fiscalizadora dos prepostos designados pelo contratante, atendendo prontamente as observações e exigências que lhe forem solicitadas;
9. Efetuar pontualmente o pagamento de todas as taxas e impostos que incidam ou venham a incidir sobre as suas atividades e/ou sobre a execução do objeto do presente contrato, inclusive as obrigações sociais e previdenciárias e trabalhistas dos seus empregados;



**PREFEITURA MUNICIPAL DE CONCEIÇÃO DA FEIRA - BAHIA**

10. Apresentar, sempre que solicitado pela contratante, folha de pagamento de seus empregados, guias de recolhimento das contribuições sociais e previdenciárias (INSS, FGTS e PIS), sob pena, em caso de recusa ou falta de exibição dos meSEINFs, de ser susgado o pagamento de quaisquer faturas que lhes forem devidas, até o cumprimento desta obrigação;
11. Comunicar ao contratante, qualquer anormalidade que interfira no bom andamento dos serviços, objeto do presente contrato, provocada por empregados da contratada, inclusive indicando o nome do responsável;
12. Pagar os salários e encargos sociais devidos pela sua condição de única empregadora do pessoal designado para execução dos serviços ora contratados, inclusive, indenizações decorrentes de acidentes de trabalho, demissões, etc., obrigando-se, ainda, ao fiel cumprimento das legislações trabalhistas e previdenciárias, sendo-lhe defeso invocar a existência deste contrato para tentar eximir-se destas obrigações ou transferi-las para o contratante;
13. Providenciar e manter atualizadas todas as licenças e alvarás junto as repartições competentes, necessários à execução dos serviços objeto do presente contrato, efetuando pontualmente todos os pagamentos de taxas e impostos que incidam ou venham incidir sobre as suas atividades;
14. Arcar com todo e qualquer dano ou prejuízo, de qualquer natureza, causados à contratante e/ou a terceiros por sua culpa, ou em consequência de erros, imperícia própria, ou de auxiliares que estejam sob sua responsabilidade na execução dos serviços contratados;
15. Observar e respeitar as legislações federal, estadual e municipal, relativas a prestação dos seus serviços; cumprir rigorosamente as disposições da lei 8.666/93.
16. Manter, durante toda a execução do contrato, em compatibilidade com as obrigações por ele assumidas, todas as condições de habilitação e qualificação exigidas na licitação.
17. A responsabilidade do empreiteiro é integral para a obra contratada nos termos do código civil brasileiro.
18. A presença da fiscalização da contratante não diminui a responsabilidade do empreiteiro.
19. O empreiteiro é obrigado a inspecionar a área onde serão executados os serviços, não podendo, sob pretexto algum argumentar desconhecimento do local.
20. Somente com prévia autorização da contratante, por escrito, e sob a inteira responsabilidade da empreiteira, será admitida a sub-empregada de serviços, com subempreiteiros especializados e legalmente registrados. Em hipótese alguma poderá sub-empregar toda a obra.
21. A fiscalização da contratante poderá exigir a retirada imediata de qualquer operário do canteiro de serviços, cuja mão - de - obra seja classificada de categoria inferior à exigida por esta administração.





## PREFEITURA MUNICIPAL DE CONCEIÇÃO DA FEIRA - BAHIA

22. O empreiteiro é responsável pela retirada do local da obra dentro de 48 (quarenta e oito) horas a partir da notificação do fiscal da contratante, de todo e qualquer material impugnado pelo meSEINF.
23. A guarda e vigilância dos materiais necessários à obra, assim, como dos serviços executados são de total responsabilidade do empreiteiro.
24. Todo e qualquer serviço mencionado em qualquer dos documentos que integram o contrato, projetos completos, detalhe, especificações, caderno de encargos e normas, obrigatoriamente será executado sob a responsabilidade do empreiteiro.
25. O empreiteiro é obrigado a manter na obra, durante o horário de trabalho, um engenheiro ou arquiteto, registrado no CREA, como responsável geral da obra, auxiliado pôr encarregados gerais, até o recebimento final da obra pela contratante.
26. Colocação das placas - além da placa de empreiteira, esta confeccionará e fixará placas cujos modelos e dimensão será fornecida pela contratante.
27. Após o término dos serviços acima especificados, a empreiteira procederá à limpeza total da obra, deixando todos os aparelhos limpos e em perfeito estado de funcionamento.
28. Manter diário de obras atualizado no canteiro de obras, à disposição da Administração.
29. Emitir planilhas de medição das tarefas executadas, devendo ainda, no ato das medições apresentar Diário de Obras.
30. Externamente removerá os entulhos ou detritos que porventura existirem, devendo entregar o mercado, as ruas, praças e áreas verdes limpos e regularizados.

### VII - CLÁUSULA SÉTIMA - OBRIGAÇÕES DO CONTRATANTE

Além das obrigações previstas no presente Contrato por determinação legal. O Contratante obrigará-se-á:

- a. designar prepostos para conferir, fiscalizar, apontar falhas e atestar a execução do serviço;
- b. efetuar, nos prazos indicados, os pagamentos devidos à Contratada;
- c. notificar, por escrito, à Contratada, quando da aplicação de multas previstas neste contrato;
- d. eliminar fatores restritivos a flexibilidade da ação administrativa e gerencial da contratada com vistas a propiciar condições para o alcance de seus objetivos, assegurando-lhe a necessária autonomia administrativa;
- e. prestar esclarecimentos e informações à contratada que visem orientá-la na correta prestação dos serviços pactuados, dirimindo as questões omissas neste instrumento assim como dar-lhe ciência de qualquer alteração no presente Contrato.
- f. Ao receber a Ordem de Serviço, a empresa contratada deverá efetuar a Comunicação prévia de início da obra (conforme item 18.2 da NR 18), encaminhado e protocolando uma via na Delegacia Regional do Trabalho e outra



## PREFEITURA MUNICIPAL DE CONCEIÇÃO DA FEIRA - BAHIA

no Sindicato da Construção Civil. A via protocolada deverá ser apresentada a Secretaria de Obras e Meio Ambiente no mínimo de 01 dia antes do início da obra.

- g. Indicação, por escrito, dentre os responsáveis técnicos constantes do(s) atestado(s) ou certidão(ões) de qualificação técnica, daquele que será responsável pela execução da obra objeto do contrato, bem como do preposto que a representará no local dos trabalhos;
- h. 16.2.2 - Comprovante de recolhimento da taxa correspondente à ART (Anotação de Responsabilidade Técnica), nos termos da resolução nº307/86/CÔNFEA e da Lei Federal nº6.496/77;
- i. 16.2.3 - Planilha de composição de todos os preços unitários de sua proposta;

### VIII - CLÁUSULA OITAVA - DO REGIME DE EXECUÇÃO

O presente contrato será realizado em regime de EMPREITADA POR PREÇO GLOBAL devendo os serviços, objeto deste contrato, serem desenvolvidos por profissionais habilitados conforme a lei, nos seus Conselhos Profissionais, e qualificados para as atividades a que se propõem.

### IX - CLÁUSULA NONA - DA FISCALIZAÇÃO

A fiscalização dos serviços, ora contratados, será exercida pela contratante através de pessoa designada com poderes para recusar os serviços que não tenham sido executados de acordo com as condições especificadas neste Contrato;

- a. comunicar à Contratada quaisquer irregularidades encontradas na execução dos serviços, estabelecendo prazos para que as mesmas sejam regularizadas;
- b. notificar, advertir e denunciar o contratado em caso de descumprimento das cláusulas sexta e sétima constantes na Cláusula Segunda.

### X - CLÁUSULA DÉCIMA - DAS PENALIDADES

- a. O descumprimento parcial ou total de qualquer das cláusulas contidas no contrato sujeitará o Contratado às sanções previstas na Lei 8.666/93, garantida a prévia e ampla defesa em processo administrativo.
- b. A inexecução parcial ou total do Contrato ensejará a suspensão ou a imposição da declaração de inidoneidade para licitar e contratar com esta Administração Pública e multa, de acordo com a gravidade da infração.
- c. A multa será graduada de acordo com a gravidade da infração, nos seguintes limites máximos:
  - i. 10% (dez por cento) sobre o valor do contrato, em caso de recusa do adjudicatário em assinar o contrato, dentro de 10 (dez) dias corridos, contados da data de sua convocação;
  - ii. 0,3% (três décimos por cento) ao dia, até o trigésimo dia de atraso, sobre o valor da parte do serviço não realizado;
  - iii. 0,7 % (sete décimos por cento) sobre o valor da parte do serviço não realizado por cada dia subsequente ao trigésimo.

288

**PREFEITURA MUNICIPAL DE CONCEIÇÃO DA FEIRA - BAHIA**

- d. A Administração se reserva o direito de descontar do pagamento devido à contratada o valor de qualquer multa porventura imposta em virtude do descumprimento das condições estipuladas no contrato.
- e. O valor das multas será, obrigatoriamente, deduzido do pagamento do objeto fornecido com atraso, ou de outros créditos, relativo ao presente contrato, eventualmente existente.
- f. As multas previstas nesta cláusula não têm caráter compensatório e o seu pagamento não eximirá a Contratada da responsabilidade de perdas e danos decorrentes das infrações cometidas.

**XI - CLÁUSULA DÉCIMA PRIMEIRA - DA RESCISÃO**

A inexecução total ou parcial do contrato ensejará a sua rescisão, observadas, para tanto, às disposições da Seção V, Capítulo III da Lei nº. 8.666/93.

§ 1º O Contratante poderá rescindir administrativamente o presente contrato nas hipóteses previstas nos incisos I a XII, XVII e XVIII do art. 78 da Lei 8.666/93.

§ 2º Nas hipóteses de rescisão com base nos incisos I a XI e XIII do art. 78 da Lei 8.666/93 não cabe ao contratado direito a qualquer indenização.

§ 3º O Contratante poderá considerar o presente Contrato rescindido de pleno direito, sem que assista à Contratada, direito a qualquer indenização, nas hipóteses em que:

- a. A Contratada abandonar ou suspender a execução dos serviços, salvo por motivo de caso fortuito ou de força maior, devidamente comprovado;
- b. A Contratada infringir quaisquer das Cláusulas contratuais;
- c. A Contratada ceder ou transferir o presente Contrato à terceiros, ressalvado o disposto na Cláusula Terceira deste contrato, no limite da subcontratação ali previsto;
- d. A Contratada requerer e tiver sido declarada a falência, concordata, insolvência ou dissolução judicial ou extrajudicial;
- e. A Contratada deixar de atender os serviços, objeto deste Contrato, com rapidez, eficiência e qualidade;

**XII-CLÁUSULA DÉCIMA SEGUNDA - DA FACULDADE DE EXIGIBILIDADE**

Fica estabelecido que na hipótese da Contratante deixar de exigir qualquer condição deste Contrato, tal faculdade não importará em novação, não se caracterizando como renúncia de exigí-la em oportunidades futuras.

**XIII - CLÁUSULA DÉCIMA TERCEIRA - COBRANÇA JUDICIAL**

As importâncias devidas pela Contratada serão cobradas através de processo de execução, constituindo este Contrato título executivo extrajudicial, ressalvada a cobrança direta, mediante retenção ou compensação de créditos, sempre que possível.

**XIV - CLÁUSULA DÉCIMA QUARTA- DA VINCULAÇÃO AO EDITAL DE LICITAÇÃO**

020



PREFEITURA MUNICIPAL DE CONCEIÇÃO DA FEIRA - BAHIA

A Contratada se obriga a prestar os serviços objeto deste Contrato na conformidade da Carta Convite nº 005/2022 e à proposta do licitante vencedor, que, com seus anexos, integram este termo, independentemente da transcrição, para todos os fins e efeitos legais.

**XV - CLÁUSULA DÉCIMA SEXTA – FORO**

As partes elegem o Foro da Comarca da cidade de **Conceição da Feira**, Estado da Bahia, que prevalecerá sobre qualquer outro, por mais privilegiado que seja para dirimir quaisquer dúvidas oriundas do presente Contrato.

E, por estarem assim justas e contratadas, as partes firmam o presente contrato em 03 (três) vias de igual teor e forma, na presença das testemunhas, que subscrevem depois de lido e achado conforme.

Conceição da Feira, BA, \_\_\_\_ de \_\_\_\_\_ de 2022.

**JOÃO PEDRO ABRIOLA CARDOZO**  
**PREFEITO MUNICIPAL**  
**CONTRATANTE**

\_\_\_\_\_  
**CONTRATADA**

Testemunha:

1) \_\_\_\_\_

2) \_\_\_\_\_

# Papel timbrado da Empresa

## ANEXO IV - MODELO DE CARTA DE CREDENCIAMENTO

CONCEIÇÃO DA FEIRA/BA, \_\_ de \_\_\_\_\_ de 2022.

À

**Comissão Permanente de Licitação - CPL**

..... (empresa), estabelecida à ....., nomeia e constitui seu bastante procurador o(a) senhor(a) ..... (qualificação), ao qual confere poderes para representá-la perante a Comissão Permanente de Licitação, notadamente no procedimento Licitatório Carta Convite N°005/2022, podendo requerer, transferir, receber, dar quitação, transigir, acordar, renunciar ao direito de recorrer, desistir, enfim, praticar todos os atos necessários ao bom e fiel cumprimento deste mandato.

(Nome: Presidente, Diretor ou Assemelhado da Empresa)

(Nome: Representante Credenciado)

(CPF: Representante Credenciado)

**Observação: Esta carta deverá ser entregue à Comissão de Licitação pessoalmente pelo representante credenciado até, impreterivelmente, a hora marcada para início da licitação, previsto no Aviso de Licitação do presente Edital. Em caso de empresas estrangeiras, a Carta de Credenciamento poderá ser redigida, de acordo com o modelo em português ou no idioma de origem da PROPONENTE, com firma reconhecida original por seu representante legal. No caso de apresentar-se o modelo em idioma estrangeiro o meSEINF deverá ser traduzido para o idioma português.**

020  
@

# Papel timbrado da Empresa

## ANEXO V - DECLARAÇÃO DE OBSERVÂNCIA AO ART. 7º, INCISO XXXIII DA CONSTITUIÇÃO FEDERAL.

Declaro, para fins de habilitação na Carta Convite N°005/2022, nos termos do art. 27, V da Lei 8.666/93, que este estabelecimento executa suas atividades empresariais em estrita obediência ao princípio constitucional do art. 7º, XXXIII, observando a "proibição de trabalho noturno, perigoso ou insalubre a menores de dezoito e de qualquer trabalho a menores de dezesseis anos, salvo na condição de aprendiz, a partir de quatorze anos". Declaro ainda, estar plenamente ciente de que qualquer transgressão a esta regra, acarretará a imediata inabilitação ou desclassificação do certame, conforme o caso, sem prejuízo da rescisão unilateral do contrato administrativo respectivo.

DATA: ...../...../.....

RAZÃO SOCIAL DO LICITANTE:.....

**ASSINATURA E NOME COMPLETO  
DO REPRESENTANTE LEGAL DO LICITANTE**



## PREFEITURA MUNICIPAL DE CONCEIÇÃO DA FEIRA - BAHIA

### ANEXO VI - DECLARAÇÃO DE ISENÇÃO DE VÍNCULO COM A ADMINISTRAÇÃO PÚBLICA

Declaramos como condição de participação da presente licitação, que não possuímos em nosso quadro societário, sócio que exerça no Poder Executivo do Município de **CONCEIÇÃO DA FEIRA** mandato eletivo ou cargo de Secretário Municipal ou Dirigente de entidade da Administração Indireta, ou que seja parente dos que a os exerçam, até o 3º (terceiro) grau por consangüinidade ou afinidade, ou que exerça qualquer função pública na qualidade de agente público municipal, ou seja, cônjuge ou companheiro dos que a exerçam.

\_\_\_\_\_, de \_\_\_\_\_ de \_\_\_\_\_

Local e Data

\_\_\_\_\_  
Licitante Interessado



PREFEITURA MUNICIPAL DE CONCEIÇÃO DA FEIRA - BAHIA

ANEXO VII -DECLARAÇÃO DO LICITANTE DE QUE NÃO SE ENCONTRA SUSPENSO DE LICITAR OU IMPEDIDO DE CONTRATAR

Declaro, na condição de licitante, não estar suspenso de licitar ou impedido de contratar com qualquer entidade integrante da Administração Pública Municipal, Estadual ou Federal, direta ou indireta.

\_\_\_\_\_, de \_\_\_\_\_ de \_\_\_\_\_  
Local e Data

\_\_\_\_\_  
Licitante Interessado

035  
B





Parecer n. \_\_\_/2022  
Processo Administrativo n. 077/2022  
Convite n. 005/2022

Ementa: Contratação de empresa para revitalização da Praça da Bandeira do Município de Conceição da Feira/Ba. Convite. Art. 22, III da Lei 8.666/93.

## **I. Relatório**

Trata-se de solicitação de parecer jurídico, encaminhada a esta Assessoria Jurídica, nos termos do art. 38, parágrafo único da Lei 8.666/93, na qual requer análise jurídica preliminar da legalidade do Processo de Licitação, na modalidade Carta Convite, do tipo menor preço global, objetivando a contratação de empresa para revitalização da Praça da Bandeira do Município de Conceição da Feira/Ba.

Desta feita, consta nos autos, Minuta do Edital de Licitação com termo de referência, planilha, memorial descritivo, despacho especificando a dotação orçamentária e reservando os recursos previstos, requerimento de atuação do processo, dentre outros documentos de praxe.

Após, vieram os autos para análise e parecer da minuta do Edital e contrato da Carta Convite.

É o breve relatório.

## **II. Fundamentação**

Inicialmente, cumpre destacar que compete a essa procuradoria, única e exclusivamente, prestar orientação técnica, sendo este parecer meramente opinativo, sob o prisma estritamente jurídico, não lhe cabendo adentrar em aspectos relativos a conveniência e oportunidade da prática dos atos administrativos, que estão reservados à esfera discricionária do administrador público legalmente competente, tampouco examinar questões de natureza eminentemente técnica, administrativa e/ou financeira, salvo hipóteses teratológicas.

Desta forma, presumimos que as especificações técnicas contidas no presente processo, inclusive quanto ao detalhamento do objeto da contratação, suas características, requisitos e avaliação do preço estimado e escolha da modalidade, tenham sido regularmente determinadas pelo setor competente do órgão, com base em parâmetros técnicos objetivos, para a melhor consecução do interesse público.

Finalmente, é nosso dever salientar que determinadas observações são feitas sem caráter vinculativo. Não obstante, as questões relacionadas à legalidade serão apontadas para fins de sua correção. O prosseguimento do feito sem a observância destes apontamentos será de responsabilidade exclusiva da Administração.

Feitas as considerações acima, impende salientar que a licitação é um procedimento obrigatório a ser adotado pela Administração Pública direta e indireta quanto pretenda contratar bens e serviços, por força do disposto no art. 37, XXI da Constituição Federal. Para regulamentar o



**ESTADO DA BAHIA**  
**MUNICÍPIO DE CONCEIÇÃO DA FEIRA**  
**PODER EXECUTIVO**  
**CNPJ: 13.828.371/0001-08**

dispositivo constitucional foi editada a Lei n. 8.666/93 que dispõe sobre as hipóteses de dispensa, inexigibilidade, modalidades, procedimentos licitatórios e contratos administrativos.

Depreende-se dos autos que esta Prefeitura Municipal pretende contratar, mediante a modalidade de Convite do tipo Menor Preço Global, empresa para prestação de serviços técnicos especializados em consultoria organização e execução de processo seletivo simplificado para provimento de cargo por tempo determinado.

Inicialmente, há que se analisar se a licitação poderá ou não ser efetuada pela modalidade escolhida, a saber, o Convite. Tal modalidade de licitação encontra-se disciplinada pela Lei nº 8.666/93 nos seguintes termos:

Art. 22. São modalidades de licitação:

(...)

III - convite;

(...)

§ 3º Convite é a modalidade de licitação entre interessados do ramo pertinente ao seu objeto, cadastrados ou não, escolhidos e convidados em número mínimo de 3 (três) pela unidade administrativa, a qual afixará, em local apropriado, cópia do instrumento convocatório e o estenderá aos demais cadastrados na correspondente especialidade que manifestarem seu interesse com antecedência de até 24 (vinte e quatro) horas da apresentação das propostas.

(...)

§ 6º Na hipótese do § 3º deste artigo, existindo na praça mais de 3 (três) possíveis interessados, a cada novo convite, realizado para objeto idêntico ou assemelhado, é obrigatório o convite a, no mínimo, mais um interessado, enquanto existirem cadastrados não convidados nas últimas licitações.

§ 7º Quando, por limitações do mercado ou manifesto desinteresse dos convidados, for impossível a obtenção do número mínimo de licitantes exigidos no § 3º deste artigo, essas circunstâncias deverão ser devidamente justificadas no processo, sob pena de repetição do convite.

Art. 23. As modalidades de licitação a que se referem os incisos I a III do artigo anterior serão determinadas em função dos seguintes limites, tendo em vista o valor estimado da contratação:

II - para compras e serviços não referidos no inciso anterior:

a) convite - até R\$ 80.000,00 (oitenta mil reais);

033  
e



**ESTADO DA BAHIA**  
**MUNICÍPIO DE CONCEIÇÃO DA FEIRA**  
**PODER EXECUTIVO**  
**CNPJ: 13.828.371/0001-08**

Outrossim, no dia 18 de Junho de 2018, fora expedido Decreto Federal nº. 9.412/2018, que trata da atualização dos valores das modalidades de licitação. Assim, vejamos:

Art. 1º Os valores estabelecidos nos incisos I e II do caput do art. 23 da Lei nº 8.666, de 21 de junho de 1993, ficam atualizados nos seguintes termos:

II - para compras e serviços não incluídos no inciso I:

a) na modalidade convite - até R\$ 176.000,00 (cento e setenta e seis mil reais);

Tendo em vista que o preço estimado no Convite em apreço é de R\$ 164.655,24 (Cento e sessenta e quatro mil, seiscentos e cinquenta e cinco reais e vinte e quatro centavos), verificou-se adequada a modalidade adotada.

Como pressuposto desta modalidade, temos que para a sua validade será necessário haver pelo menos três convidados para o certame.

O alerta que se faz com relação a essa escolha é que ela deverá ser efetuada visando sempre ao princípio da supremacia do interesse público e não de interesses individuais, sob pena de se caracterizar um desvio de finalidade.

Quanto a Justificativa da necessidade da contratação, no que tange aos seus aspectos jurídicos-formais, é considerada como atendida essa exigência normativa, pois a mesma consta nos autos, entretanto, ressaltamos, que como trata-se de ato atribuído à autoridade competente, deveria o mesmo expor melhor os benefícios do objeto desta contratação.

O artigo 22, § 3º, da Lei nº 8.666/93, estabelece que a unidade administrativa deve convidar, no número mínimo, três possíveis interessados para contratar o Poder Público. O mesmo diploma legal, determina que compete à unidade administrativa afixar, em local apropriado, cópia do instrumento convocatório.

O local apropriado não é estabelecido pela doutrina. Nesta feita, tendo em vista o princípio da transparência e da impessoalidade em que pese ser convite, recomendamos que o aviso de licitação seja publicado no diário oficial do município e no quadro do próprio desta Prefeitura, exposto ao público.

Quanto ao termo de referência, memorial descritivo, planilha e cronogramas, visualizamos que os mesmos foram juntados aos autos, entretanto, como trata-se de documentos técnicos, este corpo jurídico se abstém de analisar em virtude de não possuir competência para tal análise.

Quanto aos requisitos formais, da minuta de Edital e seus anexos, vejamos o que dispõe o art. 40 da Lei 8.666/93.

Art. 40. O edital conterà no preâmbulo o número de ordem em série anual, o nome da repartição interessada e de seu setor, a modalidade, o regime de execução e o tipo da licitação, a menção de que será regida por esta Lei, o local, dia e hora para recebimento da documentação e proposta,



**ESTADO DA BAHIA**  
**MUNICÍPIO DE CONCEIÇÃO DA FEIRA**  
**PODER EXECUTIVO**  
**CNPJ: 13.828.371/0001-08**

bem como para início da abertura dos envelopes, e indicará, obrigatoriamente, o seguinte:

I - objeto da licitação, em descrição sucinta e clara;

II - prazo e condições para assinatura do contrato ou retirada dos instrumentos, como previsto no art. 64 desta Lei, para execução do contrato e para entrega do objeto da licitação;

III - sanções para o caso de inadimplemento;

IV - local onde poderá ser examinado e adquirido o projeto básico;

V - se há projeto executivo disponível na data da publicação do edital de licitação e o local onde possa ser examinado e adquirido;

VI - condições para participação na licitação, em conformidade com os arts. 27 a 31 desta Lei, e forma de apresentação das propostas;

VII - critério para julgamento, com disposições claras e parâmetros objetivos;

VIII - locais, horários e códigos de acesso dos meios de comunicação à distância em que serão fornecidos elementos, informações e esclarecimentos relativos à licitação e às condições para atendimento das obrigações necessárias ao cumprimento de seu objeto;

IX - condições equivalentes de pagamento entre empresas brasileiras e estrangeiras, no caso de licitações internacionais;

X - o critério de aceitabilidade dos preços unitário e global, conforme o caso, permitida a fixação de preços máximos e vedados a fixação de preços mínimos, critérios estatísticos ou faixas de variação em relação a preços de referência, ressalvado o disposto nos parágrafos 1º e 2º do art. 48; (Redação dada pela Lei nº 9.648, de 1998)

XI - critério de reajuste, que deverá retratar a variação efetiva do custo de produção, admitida a adoção de índices específicos ou setoriais, desde a data prevista para apresentação da proposta, ou do orçamento a que essa proposta se referir, até a data do adimplemento de cada parcela; (Redação dada pela Lei nº 8.883, de 1994)

XII - (Vetado). (Redação dada pela Lei nº 8.883, de 1994)

XIII - limites para pagamento de instalação e mobilização para execução de obras ou serviços que serão obrigatoriamente previstos em separado das demais parcelas, etapas ou tarefas;

XIV - condições de pagamento, prevendo:

a) prazo de pagamento não superior a trinta dias, contado a partir da data final do período de adimplemento de cada parcela; (Redação dada pela Lei nº 8.883, de 1994)

b) cronograma de desembolso máximo por período, em conformidade com a disponibilidade de recursos financeiros;

c) critério de atualização financeira dos valores a serem pagos, desde a data final do período de adimplemento de cada parcela até a data do efetivo



**ESTADO DA BAHIA**  
**MUNICÍPIO DE CONCEIÇÃO DA FEIRA**  
**PODER EXECUTIVO**  
**CNPJ: 13.828.371/0001-08**

pagamento; (Redação dada pela Lei nº 8.883, de 1994)

d) compensações financeiras e penalizações, por eventuais atrasos, e descontos, por eventuais antecipações de pagamentos;

e) exigência de seguros, quando for o caso;

XV - instruções e normas para os recursos previstos nesta Lei;

XVI - condições de recebimento do objeto da licitação;

XVII - outras indicações específicas ou peculiares da licitação.

§ 1º O original do edital deverá ser datado, rubricado em todas as folhas e assinado pela autoridade que o expedir, permanecendo no processo de licitação, e dele extraído-se cópias integrais ou resumidas, para sua divulgação e fornecimento aos interessados.

§ 2º Constituem anexos do edital, dele fazendo parte integrante:

I - o projeto básico e/ou executivo, com todas as suas partes, desenhos, especificações e outros complementos;

II - orçamento estimado em planilhas de quantitativos e preços unitários; (Redação dada pela Lei nº 8.883, de 1994)

III - a minuta do contrato a ser firmado entre a Administração e o licitante vencedor;

IV - as especificações complementares e as normas de execução pertinentes à licitação.

§ 3º Para efeito do disposto nesta Lei, considera-se como adimplemento da obrigação contratual a prestação do serviço, a realização da obra, a entrega do bem ou de parcela destes, bem como qualquer outro evento contratual a cuja ocorrência esteja vinculada a emissão de documento de cobrança.

§ 4º Nas compras para entrega imediata, assim entendidas aquelas com prazo de entrega até trinta dias da data prevista para apresentação da proposta, poderão ser dispensadas: (Incluído pela Lei nº 8.883, de 1994)

I - o disposto no inciso XI deste artigo; (Incluído pela Lei nº 8.883, de 1994)

II - a atualização financeira a que se refere a alínea "c" do inciso XIV deste artigo, correspondente ao período compreendido entre as datas do adimplemento e a prevista para o pagamento, desde que não superior a quinze dias. (Incluído pela Lei nº 8.883, de 1994)

§ 5º A Administração Pública poderá, nos editais de licitação para a contratação de serviços, exigir da contratada que um percentual mínimo de sua mão de obra seja oriundo ou egresso do sistema prisional, com a finalidade de ressocialização do reeducando, na forma estabelecida em regulamento. (Incluído pela Lei nº 13.500, de 2017)



**ESTADO DA BAHIA  
MUNICÍPIO DE CONCEIÇÃO DA FEIRA  
PODER EXECUTIVO  
CNPJ: 13.828.371/0001-08**

O presente edital coaduna ainda com os princípios da administração pública, resguardando o interesse público, as prerrogativas da administração e a igualdade de condições entre os licitantes.

Ademais, visualizamos que os critérios de julgamento são objetivos e as condições de participação na licitação são adstritas aos limites legais. No que diz respeito a análise da minuta do contrato verifica-se que houve a observância de preceitos legais, menos aos critérios de reajustamento de preços que não consta na presente minuta.


Por fim, sobreleva esclarecer que as características, especificações e quantitativos contidos no procedimento licitatório são de inteira responsabilidade da Autoridade Solicitante. Ressalto, também, que o presente parecer não se atém a autenticidade dos documentos apresentados, à compatibilidade dos preços com os praticados no mercado e à pertinência das condições negociais que se apresentarem.

### **III – Conclusão**

Diante do exposto, ante os fundamentos fáticos e jurídicos neste parecer delineados, opinamos pela continuidade do certame licitatório, sob o aspecto da legalidade, **apenas sugerimos que no item de habilitação acrescente a exigência dos documentos dos sócios das empresas participantes, o que não identificamos.** Ademais, orientamos pela necessidade de publicação do aviso do certame no átrio oficial eletrônico.

É o parecer, salvo melhor juízo.

Conceição da Feira– BA, 07 de março de 2022.

  
Patrícia Cardoso da Silva de Souza  
Procuradora Municipal



PREFEITURA MUNICIPAL DE CONCEIÇÃO DA FEIRA - BAHIA

CARTA CONVITE Nº. 005/2022

A Prefeitura Municipal de Conceição da Feira - BA, por intermédio da Comissão Permanente de Licitação, torna público que fará realizar Sessão Pública de Licitação, modalidade CARTA CONVITE Nº 005/2022, no dia 24 de março de 2022, às 09h00, do tipo MENOR PREÇO GLOBAL. OBJETO Contratação de empresa para execução dos serviços de obra de revitalização da Praça da Bandeira do Município de Conceição da Feira/Ba, por execução indireta, em regime de empreitada por preço global., O Edital e seus anexos poderão ser adquiridos na Sede da Prefeitura Municipal ou através do e-mail [setorlicitacaoprgaopmcf@gmail.com](mailto:setorlicitacaoprgaopmcf@gmail.com) no período de 17 a 23/03/2022, das 08h00 às 12h00.CPL, 16 de março de 2022. – Naisa Cerqueira Pinheiro – Presidente da CPL.



# DIÁRIO OFICIAL

PREFEITURA MUNICIPAL DE CONCEIÇÃO DA FEIRA - BA

QUARTA-FEIRA  
16 DE MARÇO DE 2022  
ANO VI – EDIÇÃO Nº 46

Edição eletrônica disponível no site [www.pmconceicaodefeira.transparenciaoficialba.com.br](http://www.pmconceicaodefeira.transparenciaoficialba.com.br) e garantido sua autenticidade por certificado digital ICP-BRASIL

## CARTA CONVITE Nº. 005/2022

A Prefeitura Municipal de Conceição da Feira - BA, por intermédio da Comissão Permanente de Licitação, torna público que fará realizar Sessão Pública de Licitação, modalidade CARTA CONVITE Nº 005/2022, no dia 24 de março de 2022, às 09h00, do tipo MENOR PREÇO GLOBAL. OBJETO Contratação de empresa para execução dos serviços de obra de revitalização da Praça da Bandeira do Município de Conceição da Feira/Ba, por execução indireta, em regime de empreitada por preço global., O Edital e seus anexos poderão ser adquiridos na Sede da Prefeitura Municipal ou através do e-mail [setorlicitacaoprgaopmcf@gmail.com](mailto:setorlicitacaoprgaopmcf@gmail.com) no período de 17 a 23/03/2022, das 08h00 às 12h00.CPL, 16 de março de 2022. – Naisa Cerqueira Pinheiro – Presidente da CPL.



PREFEITURA MUNICIPAL DE CONCEIÇÃO DA FEIRA - BAHIA

CONVITE

A Prefeitura Municipal de Conceição da Feira/Ba, através da Comissão de Licitação, CONVIDA Vossa Senhoria para participar do processo licitatório na modalidade **Carta Convite nº 005/2022**, que acontecerá em Sessão Pública a se realizar no dia **24 de março de 2022, às 11h00**, na sala de Reunião da Comissão de Licitação, situada no Prédio da Prefeitura Municipal, na Rua Marechal Deodoro da Fonseca, Nº 26 - Centro, Conceição da Feira – BA, ao tempo em que entrega cópia do Edital em referência, para os procedimentos pertinentes.


**OBJETO:** Contratação de empresa para revitalização da Praça da Bandeira do Município de Conceição da Feira/Ba., POR EXECUÇÃO INDIRETA, EM REGIME DE EMPREITADA POR PREÇO GLOBAL, CONFORME PROJETO BÁSICO e especificações constantes na Planilha Orçamentária - anexo I do Edital Carta Convite nº 005/2022.

Conceição da Feira/BA, 16 de março de 2022.

  
Naisa Cerqueira Pinheiro  
Presidente da CPL

À  
PERFURAR SERVIÇOS E EMPREENDIMENTOS LTDA ME.  
CNPJ Nº. 04.077.011/0001-20  
RUA SENADOR THEOTONIO VILELA, Nº223, SALA 101, PARQUE BELA VISTA  
SALVADOR – BA,  
CEP. 40.279-435.  
EMAIL: perfurarservempreendimentos@gmail.com

RECEBIDO EM 16 / 03 / 2022.

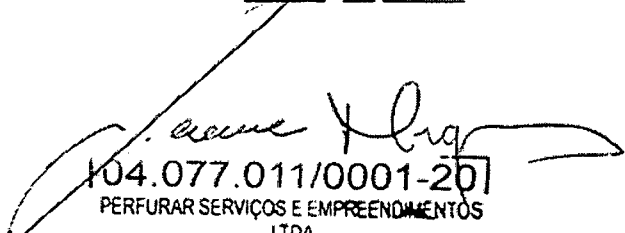  
04.077.011/0001-20  
PERFURAR SERVIÇOS E EMPREENDIMENTOS  
LTDA  
Rua Senador Theotônio Vilela nº 223  
Edif. Cidadela Center III CEP. 40.279-435  
SALVADOR - BA  
ASSINATURA E CARIMBO DA EMPRESA




PREFEITURA MUNICIPAL DE CONCEIÇÃO DA FEIRA - BAHIA

CONVITE

A Prefeitura Municipal de Conceição da Feira/Ba, através da Comissão de Licitação, CONVIDA Vossa Senhoria para participar do processo licitatório na modalidade **Carta Convite nº 005/2022**, que acontecerá em Sessão Pública a se realizar no dia **24 de março de 2022, às 11h00**, na sala de Reunião da Comissão de Licitação, situada no Prédio da Prefeitura Municipal, na Rua Marechal Deodoro da Fonseca, Nº 26 - Centro, Conceição da Feira – BA, ao tempo em que entrega cópia do Edital em referência, para os procedimentos pertinentes.


**OBJETO:** Contratação de empresa para revitalização da Praça da Bandeira do Município de Conceição da Feira/Ba., POR EXECUÇÃO INDIRETA, EM REGIME DE EMPREITADA POR PREÇO GLOBAL, CONFORME PROJETO BÁSICO e especificações constantes na Planilha Orçamentária - anexo I do Edital Carta Convite nº 005/2022.

Conceição da Feira/BA, 16 de março de 2022.

  
Naisa Cerqueira Pinheiro  
Presidente da CPL

À  
EFICAZ CONSTRUTORA E LOCAÇÕES LTDA.  
CNPJ Nº. 15.358.607/0001-15  
R VEREADOR JOSE ALMEIDA, Nº114, CENTRO  
VARZEDO- BA.  
CEP. 44.565-000.  
EMAIL: carlosjlprojetosengoutlook.com

RECEBIDO EM 18 / 03 / 2022

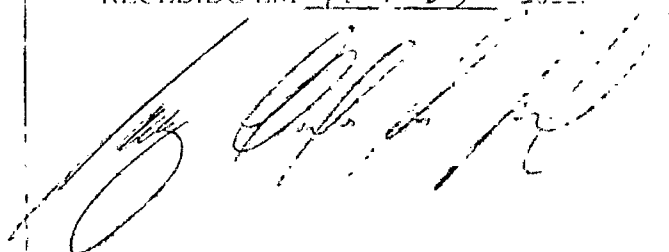

ASSINATURA E CARIMBO DA EMPRESA



## PREFEITURA MUNICIPAL DE CONCEIÇÃO DA FEIRA - BAHIA

**EDITAL**  
**CARTA CONVITE Nº. 005/2022**

**REGENCIA LEGAL:** Lei 8.666/93 e suas alterações

**TIPO DE LICITAÇÃO:** Menor Preço Global

**MODALIDADE:** Carta Convite

**REGIME DE EXECUÇÃO:** Indireta - Valor Global.

**PUBLICAÇÃO:** Publicado e Afixado no mural da Prefeitura e órgãos Municipais ao interesse do público, no site da Prefeitura Municipal através do endereço [www.pmconceicaodafeira.transparenciaoficialba.com.br](http://www.pmconceicaodafeira.transparenciaoficialba.com.br),

**INICIO ACOLHIMENTO PROPOSTAS/DOCUMENTOS HABILITAÇÃO:** (17/03/2022)

**HORARIO:** Das 08h00 as 12h00, de 2ª a 6ª (Exceto Feriados e/ou Ponto Facultativo).

**ULTIMO DIA DE ACOLHIMENTO DAS PROPOSTAS/DOC. HABILITAÇÃO:** (24/03/2022) até as 11h00.

**ENTREGA DA CÓPIA DO EDITAL:** De 17 A 23/03/2022 até as 12h00, cópia grátis.

**LOCAL:** Prefeitura Municipal de Conceição da Feira – BA, Sala da Comissão de Licitação, Rua Marechal Deodoro da Fonseca, Nº 26 - Centro.

A Prefeitura Municipal de Conceição da Feira - BA, doravante denominada **ÓRGÃO LICITANTE**, convida V. S<sup>a</sup> através do **Edital Carta Convite nº.005/2022**, publicado e afixado no Mural desta Prefeitura, no site da Prefeitura Municipal através do endereço [www.pmconceicaodafeira.transparenciaoficialba.com.br](http://www.pmconceicaodafeira.transparenciaoficialba.com.br), e torna público por meio de sua Comissão Permanente de Licitação, designada pelo **Decreto Municipal Nº. 307/2021 de 24 de novembro de 2021**, que serão recebidas as propostas em envelopes lacrados, a fim de participar da presente licitação na Modalidade **Carta Convite**, de acordo com as normas da Lei nº. 8.666/93 e alterações posteriores e as condições desta licitação, a realizar-se no local supra indicado.

As propostas deverão obedecer às especificações deste instrumento convocatório e anexo, que dele fazem parte integrante.

Os envelopes contendo os documentos de habilitação e a proposta de preços (1 e 2) respectivamente serão recebidos separadamente lacrados e indevassáveis, na sessão pública de processamento, no endereço acima mencionado, após o credenciamento dos interessados que se apresentarem para participar do certame.

As propostas deverão chegar ao endereço indicado abaixo até **as 11h00 do dia 24 de março de 2022** e serão abertas na presença dos representantes dos Licitantes que desejarem assistir pessoalmente no endereço dia e horário indicados abaixo, *não sendo* permitidas propostas eletrônicas, e aquelas apresentadas fora do prazo serão rejeitadas.

A sessão de processamento de Abertura das Propostas de Preços será realizada na Prefeitura Municipal de Conceição da Feira, Rua Marechal Deodoro da Fonseca, Nº 26 - Centro, iniciando-se **às 11h00 do dia 24 de março de 2022**, e será conduzida pelo Presidente da Comissão Permanente de Licitação - CPL.

**CLÁUSULA 01 – DO OBJETO**

Este procedimento licitatório visa à escolha da proposta mais vantajosa para Contratação de empresa para execução dos serviços de obra de revitalização da Praça da Bandeira do Município de Conceição da Feira/Ba, por execução indireta, em regime de empreitada por preço global.

1.1 Esta **Carta Convite** é aberta a quaisquer pessoas **Jurídicas**, convidadas através deste instrumento convocatório ou que, sendo inscritas no Cadastro de Fornecedores do **ÓRGÃO LICITANTE**, manifestem interesse em participar com, no mínimo 24 (vinte e quatro) horas de antecedência à apresentação dos documentos de habilitação e propostas.



## PREFEITURA MUNICIPAL DE CONCEIÇÃO DA FEIRA - BAHIA

1.2 O prazo máximo para execução do contrato, a ser celebrado será de até **04 (quatro) meses** a contar da data da assinatura do contrato, admitida a sua prorrogação nas hipóteses previstas na Lei Federal nº. 8.666/93.

1.3 A contratação com a empresa vencedora obedecerá às condições da minuta de Contrato constante do **Anexo VII** deste instrumento

### CLAUSULA 02 – DA PARTICIPAÇÃO

2.1 Poderão participar do certame todos os interessados credenciados, que atenderem a todas as exigências de habilitação contidas neste edital e seus anexos e, que pertençam ao ramo de atividade pertinente ao objeto licitado.

2.2 Poderão participar da licitação pessoas jurídicas, convidadas ou não através deste instrumento convocatório, sendo inscritos no Cadastro de fornecedores desta Prefeitura, que manifeste interesse em participar com no mínimo 24 horas de antecedência da apresentação dos documentos de Habilitação e propostas de preços.

#### Não poderão participar desta licitação:

- a) As pessoas jurídicas de que trata o Art. 9º da Lei 8.666/93;
- b) Proponentes impedidos de participar de licitação ou declarados inidôneos por qualquer órgão da administração pública Federal, Estadual ou Municipal.
- c) Consórcios.

### CLÁUSULA 03 – ESCLARECIMENTOS SOBRE O CONVITE

3.1 Os licitantes poderão obter quaisquer esclarecimentos sobre o conteúdo desta **Carta Convite** ou quaisquer outras informações que se fizerem necessárias, no seguinte endereço: Prefeitura Municipal de Conceição da Feira, Sala da Comissão de Licitação, na Rua Marechal Deodoro da Fonseca, Nº 26 - Centro, no horário das **08h00 às 12h00 de 2ª a 6ª feira, exceto feriados.**

### CLÁUSULA 04 - CREDENCIAMENTO

4.1 - Na sessão pública para recebimento das propostas e da documentação de habilitação, o proponente/representante deverá se apresentar para credenciamento junto ao Presidente da CPL, devidamente munido de documento que o credencie a participar deste certame (Contrato Social e/ou Alteração vigente), e a responder pela representada, devendo, ainda, identificar-se, exibindo a carteira de identidade ou outro documento equivalente.

4.2 - O credenciamento far-se-á através de instrumento público ou particular de procuração, com firma reconhecida, ou documento que comprove os necessários poderes para formular ofertas e lances verbais de preços, e praticar todos os demais atos pertinentes ao certame, em nome do proponente.

4.3 - No caso de credenciamento por instrumento particular de procuração, com firma reconhecida de dirigente, sócio ou proprietário da empresa proponente, deverá ser apresentada cópia autenticada do respectivo estatuto ou contrato social, extrato consolidado ou da última alteração estatutária ou contratual, no qual sejam expressos os poderes para exercer direitos e assumir obrigações em decorrência de tal investidura.

4.3.1. Será admitido o credenciamento de apenas 1 (um) representante para cada licitante.

4.4. Os documentos referidos no item 4 poderão ser apresentados em original ou por qualquer processo de cópia, devidamente autenticada, por cartório competente ou pelo Presidente da CPL (durante a seção Presidente da CPL poderá validar as cópias, desde que seja apresentado o original), ou publicação em órgão da Imprensa Oficial, sendo vetadas cópias em papel térmico de fax.

### CLÁUSULA 05 - HABILITAÇÃO



## PREFEITURA MUNICIPAL DE CONCEIÇÃO DA FEIRA - BAHIA

5.1 Os documentos relativos à Habilitação deverão ser apresentados em uma única via devidamente ordenada, sem rasuras ou emendas, em original ou cópias autenticadas, por Tabelião de Notas ou cópia simples acompanhada do original para que possa ser autenticada pelo Presidente da CPL, na seqüência a seguir:

### 5.1.1 Regularidade Jurídica/Fiscal

5.1.1.1 – Contrato Social e as alterações;

5.1.1.2 – Certidão de Cadastro Nacional de Pessoa Jurídica (CNPJ);

5.1.1.3 - Prova de regularidade para com as Fazendas Federal, Estadual e Municipal.

5.1.1.4 - Prova de regularidade relativa à Seguridade Social, através da apresentação da CND - Certidão Negativa de Débito emitida pelo INSS;

5.1.1.5 - CRF - Certidão de Regularidade de Débito para com o Fundo de Garantia por Tempo de Serviço (FGTS);

5.1.1.6 - Prova de Regularidade com o Ministério do Trabalho, através da apresentação da Certidão de Negativa de Débitos Trabalhistas – CNDT.

5.2. A **Qualificação Econômica Financeira** será comprovada mediante a apresentação dos seguintes documentos:

- a) Certidão negativa de falência ou concordata expedida pelo distribuidor da sede do licitante nos últimos 90 (noventa) dias anteriores à data da entrega das propostas e de início da abertura dos envelopes.
- b) Balanço patrimonial e demonstrações contábeis do último exercício social, 2020 ou 2021 se houver, já exigíveis e apresentados na **forma da lei**, que comprovem a boa situação financeira da empresa, vedada a sua substituição por balancetes ou balanços provisórios, podendo ser atualizados por índices oficiais quando encerrado há mais de 03 (três) meses da data de apresentação da proposta e a Demonstração de Resultado, com os respectivos Termos de Abertura e Encerramento registrados na Junta Comercial, obrigatoriamente firmados pelo Dirigente/Sócio qualificado para tanto e profissional contabilista, quanto a este último, constando o selo de autenticação emitido pelo CRC (Resolução CFC 871/2000 e Resolução CFC 1046/05).
- c) Para empresas cujo regime de Tributação é o de Lucro Presumido serão aceitos a ECD do do último exercício social, 2020, ou 2021 se já houver

### 5.2. DA Qualificação Técnica

- i. Certidão de Registro do(s) responsável(is) técnico(s), Pessoa Física, no Conselho Regional de Engenharia Arquitetura e Agronomia - CREA (devidamente quite com a anuidade de 2022. Caso a LICITANTE seja de outro Estado da Federação, é necessário o visto do CREA-BA, conforme disposto no art. 58 da Lei 5.194/66 e Resolução 1007/2004, apenas se for considerada vencedora
- ii. Certidão de Registro e Quitação da licitante Pessoa Jurídica no Conselho Regional de Engenharia Arquitetura e Agronomia - CREA (devidamente quite com a anuidade de 2022. Caso a LICITANTE seja de outro Estado da Federação, é necessário o visto do CREA-BA, conforme disposto no art. 58 da Lei 5.194/66 e Resolução 413/1997, apenas se for considerada vencedora
- iii. **Comprovação de aptidão** para desempenho de atividade pertinente em

**PREFEITURA MUNICIPAL DE CONCEIÇÃO DA FEIRA - BAHIA**

características com os itens objeto desta licitação, através de atestados fornecidos por pessoas jurídicas de direito público ou privado, que comprovem experiência pertinente com o objeto licitado, que permitam avaliar o desempenho do participante, devidamente registrados no CREA e acompanhados da **Certidão de Acervo Técnico** do profissional, responsável técnico, que irá executar o objeto desta licitação, conforme o disposto nas Leis federal 6.497/77 5.194/66 resoluções 394/95 e 1025/09.

**CLÁUSULA 06 – PROPOSTA COMERCIAL**

- 6.0 A proposta deverá ser elaborada em papel timbrado da empresa e redigida em língua portuguesa.
- 6.1 O período de validade da proposta é de no mínimo de 60 (sessenta) dias corridos, a contar da data de sua abertura, facultado, porém, aos proponentes estender tal validade por prazo superior e será contada a partir da data de entrega da proposta. Na contagem do prazo excluir-se-á o dia de início e incluir-se-á o dia de vencimento.
- 6.2 O prazo máximo para início da execução, objeto do Edital, será de até 01 (um) dia útil, contado a partir do recebimento da Ordem de Compras, salvo quando, justificada e motivadamente, seja estipulado, com aval da Administração, prolongamento desse prazo.
- 6.2.1 Poderá ser utilizado o Anexo III deste Edital **Carta Convite nº. 005/2022**, no qual serão apostos:
- 6.2.2 Data da proposta, carimbo e assinatura da empresa.
- 6.2.3 Ser preenchido Preços Unitário e Total;
- 6.2.4 Valor Global da Proposta.
- 6.2.5 Os preços cotados por item, em moeda corrente nacional, descrito em algarismo, apurado na data de sua apresentação. Nos preços postados deverão incluir todas e quaisquer despesas necessárias para o fiel cumprimento do **Objeto** desta licitação, como por exemplo, tributos de qualquer natureza, encargos e contribuições sociais, fiscais, diretas e rigorosamente às especificações do objeto licitado.
- 6.1-6 A proposta deverá ser elaborada em papel timbrado da empresa e redigida em língua portuguesa, salvo quanto às expressões técnicas de uso corrente, com suas próprias páginas numeradas seqüencialmente, sem rasuras, emendas, borrões ou entrelinhas e ser datada e assinada pelo representante legal da licitante ou pelo procurador.

**CLÁUSULA 07 – APRESENTAÇÃO DOS ENVELOPES**

– Os **DOCUMENTOS DE HABILITAÇÃO** e a **PROPOSTA COMERCIAL** exigidos neste Edital, deverão estar contidos em **ENVELOPES** distintos e fechados, com as seguintes indicações no seu averso:

**ENVELOPE Nº 1(DOCUMENTOS DE HABILITAÇÃO)**

PREFEITURA MUNICIPAL DE Conceição da Feira  
ATT DA COMISSÃO DE LICITAÇÃO.  
CARTA CONVITE: 005/2022  
LICITANTE:  
CNPJ/CPF:  
NÃO ABRIR ANTES DAS 09h00 DO DIA 24/03/2022.

**ENVELOPE Nº. 2 (PROPOSTA COMERCIAL)**

PREFEITURA MUNICIPAL DE CONCEIÇÃO DA FEIRA  
ATT DA COMISSÃO DE LICITAÇÃO  
CARTA CONVITE: 005/2022  
LICITANTE:  
CNPJ/CPF:  
NÃO ABRIR ANTES DAS 09h00 DO DIA 24/03/2022.



**PREFEITURA MUNICIPAL DE CONCEIÇÃO DA FEIRA - BAHIA**

**7.1** A deficiência na apresentação de informações relevantes, ou documentos solicitados poderá acarretar a inabilitação ou desclassificação do licitante.

**7.1.1** Todos os documentos exigidos no **ENVELOPE 1**, deverão ser apresentados em original ou por qualquer processo de cópia autenticada por cartório competente ou por servidor da Administração mediante conferência da cópia com o original.

**CLÁUSULA 8 – FORMA DE PAGAMENTO**

O pagamento poderá ser efetuado após a apresentação, em até 30 (trinta) dias, mediante apresentação da nota fiscal/fatura, vistada pelo responsável pelo Departamento solicitante.

**8.1** - Ocorrendo reajustamento de preços, autorizado pela Administração, os mesmos serão reajustados pela variação do percentual resultante da diferença do preço fixado para o dia de apresentação da proposta e o dia da entrada em vigor do novo preço, aplicando-se sobre o preço proposto.

**8.2**- A empresa a ser contratada deverá apresentar documento oficial comprovando o reajuste, acompanhado de requerimento.

**CLÁUSULA 09 – ADJUDICAÇÃO E PUBLICAÇÃO DO RESULTADO, HOMOLOGAÇÃO E CONTRATO**

**9.0** A autoridade competente homologará o resultado da presente licitação e promoverá a adjudicação ao licitante vencedor, sem prejuízo do disposto nos artigos 43, parágrafo 5º, e 49 da Lei 8.666/93.

**9.1** O órgão Licitante afixará no seu quadro de avisos de licitação, o resultado do presente Processo Licitatório.

**9.2** Homologada a licitação o adjudicatário será convocado para assinar o termo do contrato no prazo de até 05 (cinco) dias corridos, a partir da data da homologação, sob pena de decair do direito à contratação.

**9.3.** Para a assinatura do contrato a empresa deverá:

- a) Representar-se por Sócio que detenha poderes de administração, apresentando o contrato social e sua alteração, ou
- b) Procurador com poderes específicos para assinar o contrato.

**9.4.** O contrato a ser firmado obedecerá à minuta constante no anexo VII deste Edital.

**CLÁUSULA 10 - RECURSOS ORÇAMENTARIOS E DOTAÇÃO ORÇAMENTARIA**

**10.0** As despesas decorrentes da contratação do objeto desta licitação ocorrerão por conta dos recursos consignados no Orçamento Fiscal do ano de 2022, conforme segue:

UNIDADE 020500 - Secretaria Municipal de Infraestrutura e Desenvolvimento Urbano  
 PROJETO ATIVIDADE 1002- Investimento em Obras Estruturantes  
 ELEMENTO DESPESA 4490.51.00 – Obras e instalações  
 33903900 – Outros Serviços de Terceiros – Pessoa Jurídica

FONTE: 00



PREFEITURA MUNICIPAL DE CONCEIÇÃO DA FEIRA - BAHIA

**CLÁUSULA 11 – DISPOSIÇÕES FINAIS**

11.0 A Prefeitura se reserva o direito de adquirir os produtos discriminados no Anexo I, ou rejeitar todos desde que haja conveniências para sua rejeição.

11.1 Integra esta Carta Convite nº. 005/2022.

ANEXO I – Termo de Referência;

ANEXO II – MODELO - CARTA PROPOSTA DA LICITANTE;

ANEXO III – MINUTA DO CONTRATO;

ANEXO IV – MODELO DE CARTA DE CREDENCIAMENTO;

ANEXO V – DECLARAÇÃO DE OBSERVÂNCIA AO ART. 7º, INCISO XXXIII DA CONSTITUIÇÃO FEDERAL;

ANEXO VI – DECLARAÇÃO DE ISENÇÃO DE VÍNCULO COM A ADMINISTRAÇÃO PÚBLICA; e

ANEXO VII – DECLARAÇÃO DO LICITANTE DE QUE NÃO SE ENCONTRA SUSPENSO DE LICITAR OU IMPEDIDO DE CONTRATAR.

11.1.2 A Lei 8.666/93 rege as hipóteses não previstas neste Edital.

11.1.3 Fica eleito o Fórum da Comarca de Conceição da Feira-BA, para dirimir qualquer dúvida quanto aos termos deste procedimento licitatório, renunciando as partes a qualquer outro, ainda que privilegiado.

**Comissão Permanente de Licitação, 16 de março de 2022.**

  
**Naisa Cerqueira Pinheiro**  
 Presidente CPL





## PREFEITURA MUNICIPAL DE CONCEIÇÃO DA FEIRA - BAHIA

ANEXO I  
TERMO DE REFERENCIA**1. FUNDAMENTAÇÃO LEGAL**

- 1.1. Lei nº. 8.666/93, atualizada;
- 1.2. Lei complementar 123/2006 e suas alterações, que institui o Estatuto Nacional de Microempresa e Empresa de Pequeno porte.
- 1.3. Menor Preço Global

**2 – OBJETO**

2.1. Contratação de empresa para execução dos serviços de obra de revitalização da Praça da Bandeira do Município de Conceição da Feira/Ba, por execução indireta, em regime de empreitada por preço global.

**3 – DA JUSTIFICATIVA E MOTIVAÇÃO**

A referida prestação de serviços justifica-se pela necessidade da realização de reforma e revitalização na praça, mediante liberação para utilização segura do local. Esta reforma visa, além de preservar, também adequar o seu atual uso e exigências para as legislações atuais, trazendo segurança, bem estar e conforto aos usuários e visitantes.. A manutenção nas dependências da Praça da Bandeira se faz necessária para que possibilite a continuidade do uso de todo o espaço de forma eficiente, tendo como finalidade a preocupação com a atual estrutura, gerando mais segurança e conforto aos usuários. A Prefeitura Municipal, através da Secretaria Municipal de Infraestrutura e Desenvolvimento Urbano, se preocupa com a eficácia de suas instalações de uso coletivo e público, permitindo que os serviços municipais possam ser executados de modo mais eficaz e ágil, sendo este, um marco para o desenvolvimento social e de infraestrutura básica do Município.

**ESPECIFICAÇÕES BÁSICAS DO SERVIÇO**

Os serviços serão executados, após autorização da Ordem de Serviço, de acordo com o memorial descritivo e conforme os quantitativos estabelecidos na planilha orçamentária abaixo:

Item	Código	Banco	Descrição	Und	Quant	Valor Unit	Valor Unit com BDI	Total
1			REVITALIZAÇÃO DA PRAÇA DA BANDEIRA - MUNICIPIO DE CONCEIÇÃO DA FEIRA					164.655,24
1.2			PISO					28.068,20
1.2.2	94273	SINAPI	ASSENTAMENTO DE GUIA (MEIO-FIO) EM TRECHO RETO, CONFECCIONADA EM CONCRETO PRÉ-FABRICADO, DIMENSÕES 100X15X13X30 CM (COMPRIMENTO X BASE INFERIOR X BASE SUPERIOR X ALTURA), PARA VIAS URBANAS (USO VIÁRIO).	M	96,42	43,61	52,92	5.102,55



## PREFEITURA MUNICIPAL DE CONCEIÇÃO DA FEIRA - BAHIA

AF\_06/2016

1.2.3	92396	SINAPI	EXECUÇÃO DE PASSEIO EM PISO INTERTRAVADO, COM BLOCO RETANGULAR COR NATURAL DE 20 X 10 CM, ESPESSURA 6 CM. AF_12/2015	M2	159,78	60,72	73,68	11.772,59
1.2.4	92395	SINAPI	EXECUÇÃO DE PAVIMENTO EM PISO INTERTRAVADO, COM BLOCO SEXTAVADO DE 25 X 25 CM, ESPESSURA 10 CM. AF_12/2015	M2	129,88	71,02	86,18	11.193,06
<b>1.4</b>			<b>SERVIÇOS DIVERSOS</b>					<b>13.166,12</b>
1.4.1		COTAÇÃO	PERGOLADO DE EUCALIPTO CONFORME DETALHAMENTO EM PROJETO	un	1	2.149,70	2.608,66	2.608,66
1.4.2		COTAÇÃO	LIXEIRA COM PÉS E HASTE E COMPARTIMENTO DE DEPÓSITO EM AÇO COM PINTURA ELETROESTÁTICA E REVESTIMENTO LATERAL EM MADEIRA IPÊ OU SIMILAR.	un	2	2.150,00	2.609,03	5.218,06
1.4.3	2411	ORSE	Banco com encosto, compr=1,50m, largura=30cm, pé de ferro fundido e com 10 réguas de madeira, inclusive pintura	un	4	1.100,00	1.334,85	5.339,40
<b>1.9</b>			<b>PONTO DE ÔNIBUS</b>					<b>56.378,53</b>
<b>1.9.1</b>			<b>ALVENARIA / CHAPISCO / REBOCO</b>					<b>11.389,38</b>
1.9.1.	87480	SINAPI	ALVENARIA DE VEDAÇÃO DE BLOCOS CERÂMICOS FURADOS NA VERTICAL DE 14X19X39CM (ESPESSURA 14CM) DE PAREDES COM ÁREA LÍQUIDA MAIOR OU IGUAL A 6M² SEM VÃOS E ARGAMASSA DE ASSENTAMENTO COM PREPARO MANUAL. AF_06/2014	M2	69,00	68,12	82,66	5.703,13
1.9.1.	87878	SINAPI	CHAPISCO APLICADO EM ALVENARIAS E ESTRUTURAS DE CONCRETO INTERNAS, COM COLHER DE PEDREIRO. ARGAMASSA TRAÇO 1:3 COM PREPARO MANUAL. AF_06/2014	M2	137,99	4,65	5,64	778,26



## PREFEITURA MUNICIPAL DE CONCEIÇÃO DA FEIRA - BAHIA

1.9.1. 3	87548	SINAPI	MASSA ÚNICA, PARA RECEBIMENTO DE PINTURA, EM ARGAMASSA TRAÇO 1:2:8, PREPARO MANUAL, APLICADA MANUALMENTE EM FACES INTERNAS DE PAREDES, ESPESSURA DE 10MM, COM EXECUÇÃO DE TALISCAS. AF_06/2014	M2	154,39	26,20	31,79	4.907,99
1.9.2			<b>PISO + REVESTIMENTO + FORRO</b>					<b>4.109,97</b>
1.9.2. 1	96620	SINAPI	LASTRO DE CONCRETO MAGRO, APLICADO EM PISOS, LAJES SOBRE SOLO OU RADIERS. AF_08/2017	M3	1,35	587,24	712,62	958,47
1.9.2. 2	87620	SINAPI	CONTRAPISO EM ARGAMASSA TRAÇO 1:4 (CIMENTO E AREIA), PREPARO MECÂNICO COM BETONEIRA 400 L, APLICADO EM ÁREAS SECAS SOBRE LAJE, ADERIDO, ESPESSURA 2CM. AF_06/2014	M2	13,45	30,06	36,48	490,66
1.9.2. 3	87257	SINAPI	REVESTIMENTO CERÂMICO PARA PISO COM PLACAS TIPO ESMALTADA EXTRA DE DIMENSÕES 60X60 CM APLICADA EM AMBIENTES DE ÁREA MAIOR QUE 10 M2. AF_06/2014	M2	13,45	84,24	102,23	1.374,99
1.9.2. 4	98689	SINAPI	SOLEIRA EM GRANITO, LARGURA 15 CM, ESPESSURA 2,0 CM. AF_09/2020	M	2,70	81,99	99,49	268,62
1.9.2. 5	87272	SINAPI	REVESTIMENTO CERÂMICO PARA PAREDES INTERNAS COM PLACAS TIPO ESMALTADA EXTRA DE DIMENSÕES 33X45 CM APLICADAS EM AMBIENTES DE ÁREA MENOR QUE 5 M <sup>2</sup> NA ALTURA INTEIRA DAS PAREDES. AF_06/2014	M2	11,27	74,38	90,26	1.017,23
1.9.3			<b>PINTURA + ESQUADRIAS</b>					<b>13.419,19</b>
1.9.3. 1	91338	SINAPI	PORTA DE ABRIR COM MOLA HIDRÁULICA, EM VIDRO TEMPERADO, 2 FOLHAS DE 90X210 CM, ESPESSURA DD 10MM, INCLUSIVE ACESSÓRIOS. AF_01/2021	UNID	1,00	4.050,53	4.915,32	4.915,32
1.9.3. 2	11945	ORSE	Basculante em alumínio, cor N/P/B, moldura-vidro, tipo convencional ou pivotante, exclusive vidro	M2	1,08	453,15	549,90	593,89



PREFEITURA MUNICIPAL DE CONCEIÇÃO DA FEIRA - BAHIA

1.9.3. 3	93186	SINAPI	VERGA MOLDADA IN LOCO EM CONCRETO PARA JANELAS COM ATÉ 1,5 M DE VÃO. AF_03/2016	M	2,70	102,65	124,57	336,34
1.9.3. 4	94569	SINAPI	JANELA DE ALUMÍNIO TIPO MAXIM-AR, COM VIDROS, BATENTE E FERRAGENS. EXCLUSIVE ALIZAR, ACABAMENTO E CONTRAMARCO. FORNECIMENTO E INSTALAÇÃO. AF_12/2019	M2	2,64	437,25	530,60	1.400,78
1.9.3. 5	90844	SINAPI	KIT DE PORTA DE MADEIRA PARA PINTURA, SEMI-OCA (LEVE OU MÉDIA), PADRÃO MÉDIO, 90X210CM, ESPESSURA DE 3,5CM, ITENS INCLUSOS: DOBRADIÇAS, MONTAGEM E INSTALAÇÃO DO BATENTE, FECHADURA COM EXECUÇÃO DO FURO - FORNECIMENTO E INSTALAÇÃO. AF_12/2019	UNID	1,00	1.189,86	1.443,90	1.443,90
1.9.3. 6	88496	SINAPI	APLICAÇÃO E LIXAMENTO DE MASSA LÁTEX EM TETO, DUAS DEMÃOS. AF_06/2014	M2	16,40	26,66	32,35	530,48
1.9.3. 7	88488	SINAPI	APLICAÇÃO MANUAL DE PINTURA COM TINTA LÁTEX ACRÍLICA EM TETO, DUAS DEMÃOS. AF_06/2014	M2	16,40	14,63	17,75	291,06
1.9.3. 8	96129	SINAPI	APLICAÇÃO MANUAL DE MASSA ACRÍLICA EM SUPERFÍCIES INTERNAS DE SACADA DE EDIFÍCIOS DE MÚLTIPLOS PAVIMENTOS, UMA DEMÃO. AF_05/2017	M2	38,92	28,71	34,84	1.355,83
1.9.3. 9	96130	SINAPI	APLICAÇÃO MANUAL DE MASSA ACRÍLICA EM PAREDES EXTERNAS DE CASAS, UMA DEMÃO. AF_05/2017	M2	59,33	18,40	22,33	1.324,73
1.9.3. 10	2284	ORSE	Pintura de acabamento com aplicação de 01 demão de tinta PVA latex para interiores - cores convencionais - Rev 03	M2	38,92	6,66	8,08	314,44
1.9.3. 11	88489	SINAPI	APLICAÇÃO MANUAL DE PINTURA COM TINTA LÁTEX ACRÍLICA EM PAREDES, DUAS DEMÃOS. AF_06/2014	M2	59,33	12,67	15,38	912,42
1.9.4			<b>INSTALAÇÕES ELÉTRICAS E HIDRÁULICAS</b>					<b>7.645,48</b>
1.9.4. 1	86932	SINAPI	VASO SANITÁRIO SIFONADO COM CAIXA ACOPLADA LOUÇA BRANCA - PADRÃO MÉDIO, INCLUSO ENGATE	UN	1,00	448,47	544,22	544,22



## PREFEITURA MUNICIPAL DE CONCEIÇÃO DA FEIRA - BAHIA

1.9.4. 2	102623	SINAPI	FLEXÍVEL EM METAL CROMADO, 1/2 X 40CM - FORNECIMENTO E INSTALAÇÃO. AF_01/2020 CAIXA D'ÁGUA EM POLIETILENO, 1000 LITROS (INCLUSOS TUBOS, CONEXÕES E TORNEIRA DE BÓIA) - FORNECIMENTO E INSTALAÇÃO. AF_06/2021	UN	1,00	778,71	944,96	944,96
1.9.4. 3	89353	SINAPI	REGISTRO DE GAVETA BRUTO, LATÃO, ROSCÁVEL, 3/4" - FORNECIMENTO E INSTALAÇÃO. AF_08/2021	M2	1,00	36,24	43,98	43,98
1.9.4. 4	91793	SINAPI	(COMPOSIÇÃO REPRESENTATIVA) DO SERVIÇO DE INSTALAÇÃO DE TUBO DE PVC, SÉRIE NORMAL, ESGOTO PREDIAL, DN 50 MM (INSTALADO EM RAMAL DE DESCARGA OU RAMAL DE ESGOTO SANITÁRIO), INCLUSIVE CONEXÕES, CORTES E FIXAÇÕES PARA, PRÉDIOS. AF_10/2015	M	3,00	87,78	106,52	319,56
1.9.4. 5	91795	SINAPI	(COMPOSIÇÃO REPRESENTATIVA) DO SERVIÇO DE INST. TUBO PVC, SÉRIE N, ESGOTO PREDIAL, 100 MM (INST. RAMAL DESCARGA, RAMAL DE ESG. SANIT., PRUMADA ESG. SANIT., VENTILAÇÃO OU SUB-COLETOR AÉREO), INCL. CONEXÕES E CORTES, FIXAÇÕES, P/ PRÉDIOS. AF_10/2015	M	10,00	69,43	84,25	842,50
1.9.4. 6	89495	SINAPI	RAÍO SIFONADO, PVC, DN 100 X 40 MM, JUNTA SOLDÁVEL, FORNECIDO E INSTALADO EM RAMAIS DE ENCAMINHAMENTO DE ÁGUA PLUVIAL. AF_12/2014	UN	1,00	11,84	14,37	14,37
1.9.4. 7	86883	SINAPI	SIFÃO DO TIPO FLEXÍVEL EM PVC 1 X 1.1/2 - FORNECIMENTO E INSTALAÇÃO. AF_01/2020	UN	1,00	10,57	12,83	12,83
1.9.4. 8	86941	SINAPI	LAVATÓRIO LOUÇA BRANCA COM COLUNA, 45 X 55CM OU EQUIVALENTE, PADRÃO MÉDIO, INCLUSO SIFÃO TIPO GARRAFA, VÁLVULA E ENGATE FLEXÍVEL DE 40CM EM METAL CROMADO, COM TORNEIRA CROMADA DE	UN	1,00	730,11	885,99	885,99



## PREFEITURA MUNICIPAL DE CONCEIÇÃO DA FEIRA - BAHIA

MESA, PADRÃO MÉDIO - FORNECIMENTO E INSTALAÇÃO. AF_01/2020								
1.9.4. 9	9718	ORSE	Espelho de cristal 4mm com moldura de alumínio	M2	0,48	463,81	562,83	270,16
1.9.4. 10	91926	SINAPI	CABO DE COBRE FLEXÍVEL ISOLADO, 2,5 MM <sup>2</sup> , ANTI- CHAMA 450/750 V, PARA CIRCUITOS TERMINAIS - FORNECIMENTO E INSTALAÇÃO. AF_12/2015	M	70,00	4,25	5,16	361,20
1.9.4. 11	91847	SINAPI	ELETRODUTO FLEXÍVEL CORRUGADO REFORÇADO, PVC, DN 32 MM (1"), PARA CIRCUITOS TERMINAIS, INSTALADO EM LAJE - FORNECIMENTO E INSTALAÇÃO. AF_12/2015	M	70,00	12,10	14,68	1.027,60
1.9.4. 12	92023	SINAPI	INTERRUPTOR SIMPLES (1 MÓDULO) COM 1 TOMADA DE EMBUTIR 2P+T 10 A, INCLUINDO SUPORTE E PLACA - FORNECIMENTO E INSTALAÇÃO. AF_12/2015	UN	2,00	42,26	51,28	102,56
1.9.4. 13	92001	SINAPI	TOMADA BAIXA DE EMBUTIR (1 MÓDULO), 2P+T 20 A, INCLUINDO SUPORTE E PLACA - FORNECIMENTO E INSTALAÇÃO. AF_12/2015	UN	4,00	26,87	32,61	130,44
1.9.4. 14	12971	ORSE	Luminária Pannel Led embutir 18w quadrada, 6000k da G-light ou similar - Rev 01_11/2021	UN	3,00	59,02	71,62	214,86
1.9.4. 15	93663	SINAPI	DISJUNTOR BIPOLAR TIPO DIN, CORRENTE NOMINAL DE 25A - FORNECIMENTO E INSTALAÇÃO. AF_10/2020	UN	2,00	65,94	80,02	160,04
1.9.4. 16	96986	SINAPI	HASTE DE ATERRAMENTO 3/4 PARA SPDA - FORNECIMENTO E INSTALAÇÃO. AF_12/2017	UN	3,00	129,02	156,57	469,71
1.9.4. 17	98111	SINAPI	CAIXA DE INSPEÇÃO PARA ATERRAMENTO, CIRCULAR, EM POLIETILENO, DIÂMETRO INTERNO = 0,3 M. AF_12/2020	UN	1,00	44,80	54,36	54,36
1.9.4. 18	101525	SINAPI	ENTRADA DE ENERGIA ELÉTRICA, SUBTERRÂNEA, BIFÁSICA, COM CAIXA DE EMBUTIR, CABO DE 10 MM <sup>2</sup> E DISJUNTOR DIN 50A (NÃO INCLUSA MURETA DE ALVENARIA). AF_07/2020_P	UN	1,00	1.026,90	1.246,14	1.246,14



## PREFEITURA MUNICIPAL DE CONCEIÇÃO DA FEIRA - BAHIA

1.9.5			<b>INFRAESTRUTURA / SUPERESTRUTURA / IMPERMEABILIZAÇÃO</b>					<b>14.896,50</b>
1.9.5.	93358	SINAPI	ESCAVAÇÃO MANUAL DE VALA COM PROFUNDIDADE MENOR OU IGUAL A 1,30 M. AF_02/2021	M3	2,19	74,33	90,20	197,55
1								
1.9.5.	102475	SINAPI	CONCRETO FCK = 20MPA, TRAÇO 1:2,6:2,9 (EM MASSA SECA DE CIMENTO/ AREIA MÉDIA/ SEIXO ROLADO) - PREPARO MECÂNICO COM BETONEIRA 400 L. AF_05/2021	M3	2,78	478,73	580,94	1.615,13
2								
1.9.5.	92873	SINAPI	LANÇAMENTO COM USO DE BALDES, ADENSAMENTO E ACABAMENTO DE CONCRETO EM ESTRUTURAS. AF_12/2015	M3	2,78	203,73	247,23	687,35
3								
1.9.5.	96545	SINAPI	ARMAÇÃO DE BLOCO, VIGA BALDRAME OU SAPATA UTILIZANDO AÇO CA-50 DE 8 MM - MONTAGEM. AF_06/2017	KG	17,70	18,05	21,90	387,70
4								
1.9.5.	92718	SINAPI	CONCRETAGEM DE PILARES, FCK = 25 MPA, COM USO DE BALDES EM EDIFICAÇÃO COM SEÇÃO MÉDIA DE PILARES MENOR OU IGUAL A 0,25 M <sup>2</sup> - LANÇAMENTO, ADENSAMENTO E ACABAMENTO. AF_12/2015	M3	0,84	617,66	749,53	632,42
5								
1.9.5.	92777	SINAPI	ARMAÇÃO DE PILAR OU VIGA DE UMA ESTRUTURA CONVENCIONAL DE CONCRETO ARMADO EM UMA EDIFICAÇÃO TÉRREA OU SOBRADO UTILIZANDO AÇO CA-50 DE 8,0 MM - MONTAGEM. AF_12/2015	KG	108,60	18,02	21,87	2.375,08
6								
1.9.5.	92266	SINAPI	FABRICAÇÃO DE FÔRMA PARA VIGAS, EM CHAPA DE MADEIRA COMPENSADA PLASTIFICADA, E = 18 MM. AF_09/2020	M2	4,96	165,60	200,96	995,96
7								
1.9.5.	92263	SINAPI	FABRICAÇÃO DE FÔRMA PARA PILARES E ESTRUTURAS SIMILARES, EM CHAPA DE MADEIRA COMPENSADA RESINADA, E = 17 MM. AF_09/2020	M2	22,50	170,71	207,16	4.661,10
8								
1.9.5.	101964	SINAPI	LAJE PRÉ-MOLDADA UNIDIRECIONAL, BIAPOIADA, PARA FORRO, ENCHIMENTO EM CERÂMICA, VIGOTA CONVENCIONAL, ALTURA TOTAL DA LAJE (ENCHIMENTO+CAPA) = (8+3). AF_11/2020	M2	16,40	168,06	203,94	3.344,21
9								



## PREFEITURA MUNICIPAL DE CONCEIÇÃO DA FEIRA - BAHIA

<b>1.9.6</b>			<b>COBERTURA</b>					<b>4.918,01</b>
1.9.6.1	92567	SINAPI	FABRICAÇÃO E INSTALAÇÃO DE ESTRUTURA PONTALETADA DE MADEIRA NÃO APARELHADA PARA TELHADOS COM MAIS QUE 2 ÁGUAS E PARA TELHA CERÂMICA OU DE CONCRETO, INCLUSO TRANSPORTE VERTICAL. AF_12/2015	M2	13,91	39,15	47,51	660,63
1.9.6.2	94210	SINAPI	TELHAMENTO COM TELHA ONDULADA DE FIBROCIMENTO E = 6 MM, COM RECOBRIMENTO LATERAL DE 1 1/4 DE ONDA PARA TELHADO COM INCLINAÇÃO MÁXIMA DE 10°, COM ATÉ 2 ÁGUAS, INCLUSO IÇAMENTO. AF_07/2019	M2	13,91	59,79	72,56	1.008,95
1.9.6.3	100327	SINAPI	RUFO EXTERNO/INTERNO EM CHAPA DE AÇO GALVANIZADO NÚMERO 26, CORTE DE 33 CM, INCLUSO IÇAMENTO. AF_07/2019	M	16,02	66,19	80,32	1.286,73
1.9.6.4	9215	ORSE	Cobertura em policarbonato alveolar de 8mm, fixado em peças de alumínio inclusive instalação	M2	5,00	323,31	392,34	1.961,70
<b>2</b>			<b>CONSTRUÇÃO DE QUIOSQUES</b>					<b>67.042,39</b>
<b>2.1</b>			<b>ALVENARIA / CHAPISCO / REBOCO</b>					<b>3.507,03</b>
2.1.1	87480	SINAPI	ALVENARIA DE VEDAÇÃO DE BLOCOS CERÂMICOS FURADOS NA VERTICAL DE 14X19X39CM (ESPESSURA 14CM) DE PAREDES COM ÁREA LÍQUIDA MAIOR OU IGUAL A 6M² SEM VÃOS E ARGAMASSA DE ASSENTAMENTO COM PREPARO MANUAL. AF_06/2014	M2	22,26	68,12	82,66	1.840,34
2.1.2	87878	SINAPI	CHAPISCO APLICADO EM ALVENARIAS E ESTRUTURAS DE CONCRETO INTERNAS, COM COLHER DE PEDREIRO. ARGAMASSA TRAÇO 1:3 COM PREPARO MANUAL. AF_06/2014	M2	44,53	4,65	5,64	251,14





PREFEITURA MUNICIPAL DE CONCEIÇÃO DA FEIRA - BAHIA

2.1.3	87548	SINAPI	MASSA ÚNICA, PARA RECEBIMENTO DE PINTURA, EM ARGAMASSA TRAÇO 1:2:8, PREPARO MANUAL, APLICADA MANUALMENTE EM FACES INTERNAS DE PAREDES, ESPESSURA DE 10MM, COM EXECUÇÃO DE TALISCAS. AF_06/2014	M2	44,53	26,20	31,79	1.415,55
2.2			<b>PISO + REVESTIMENTO + FORRO</b>					<b>8.503,96</b>
2.2.1	96620	SINAPI	LASTRO DE CONCRETO MAGRO, APLICADO EM PISOS, LAJES SOBRE SOLO OU RADIERS. AF_08/2017	M3	0,80	587,24	712,62	570,10
2.2.2	87620	SINAPI	CONTRAPISO EM ARGAMASSA TRAÇO 1:4 (CIMENTO E AREIA), PREPARO MECÂNICO COM BETONEIRA 400 L, APLICADO EM ÁREAS SECAS SOBRE LAJE, ADERIDO, ESPESSURA 2CM. AF_06/2014	M2	8,00	30,06	36,48	291,84
2.2.3	87257	SINAPI	REVESTIMENTO CERÂMICO PARA PISO COM PLACAS TIPO ESMALTADA EXTRA DE DIMENSÕES 60X60 CM APLICADA EM AMBIENTES DE ÁREA MAIOR QUE 10 M2. AF_06/2014	M2	8,00	84,24	102,23	817,84
2.2.4	98689	SINAPI	SOLEIRA EM GRANITO, LARGURA 15 CM, ESPESSURA 2,0 CM. AF_09/2020	M	1,40	81,99	99,49	139,29
2.2.5	87272	SINAPI	REVESTIMENTO CERÂMICO PARA PAREDES INTERNAS COM PLACAS TIPO ESMALTADA EXTRA DE DIMENSÕES 33X45 CM APLICADAS EM AMBIENTES DE ÁREA MENOR QUE 5 M <sup>2</sup> NA ALTURA INTEIRA DAS PAREDES. AF_06/2014	M2	4,40	74,38	90,26	397,14
2.2.6	88786	SINAPI	REVESTIMENTO CERÂMICO PARA PAREDES EXTERNAS EM PASTILHAS DE PORCELANA 2,5 X 2,5 CM (PLACAS DE 30 X 30 CM), ALINHADAS A PRUMO, APLICADO EM PANOS COM VÃOS. AF_10/2014	M2	15,20	287,77	349,21	5.307,99
2.2.7	96486	SINAPI	FORRO DE PVC, LISO, PARA AMBIENTES COMERCIAIS, INCLUSIVE ESTRUTURA DE FIXAÇÃO. AF_05/2017_P	M2	8,00	100,92	122,47	979,76



## PREFEITURA MUNICIPAL DE CONCEIÇÃO DA FEIRA - BAHIA

<b>2.3</b>			<b>PINTURA + ESQUADRIAS + BANCADA</b>					<b>33.468,67</b>
2.3.1	100680	SINAPI	KIT DE PORTA DE MADEIRA PARA VERNIZ, SEMI-OCA (LEVE OU MÉDIA), PADRÃO MÉDIO, 70X210CM, ESPESSURA DE 3,5CM, ITENS INCLUSOS: DOBRADIÇAS, MONTAGEM E INSTALAÇÃO DE BATENTE, FECHADURA COM EXECUÇÃO DO FURO - FORNECIMENTO E INSTALAÇÃO. AF_12/2019	UNID	2,00	1.081,10	1.311,91	2.623,82
2.3.2	SBC	110350	JANELA DE ABRIR EM MADEIRA DUAS FOLHAS	M2	13,86	1.525,40	1.851,07	25.655,83
2.3.3	93186	SINAPI	VERGA MOLDADA IN LOCO EM CONCRETO PARA JANELAS COM ATÉ 1,5 M DE VÃO. AF_03/2016	M	1,40	102,65	124,57	174,40
2.3.4	190404	SBC	BANCADA EM GRANITO PRETO SAO GABRIEL 3cm	M2	3,42	1.046,70	1.270,17	4.343,98
2.3.5	96130	SINAPI	APLICAÇÃO MANUAL DE MASSA ACRÍLICA EM PAREDES EXTERNAS DE CASAS, UMA DEMÃO. AF_05/2017	M2	17,78	18,40	22,33	397,12
2.3.6	88489	SINAPI	APLICAÇÃO MANUAL DE PINTURA COM TINTA LÁTEX ACRÍLICA EM PAREDES, DUAS DEMÃOS. AF_06/2014	M2	17,78	12,67	15,38	273,52
<b>2.4</b>			<b>INSTALAÇÕES ELÉTRICAS E HIDRÁULICAS</b>					<b>6.951,20</b>
2.4.1	102622	SINAPI	CAIXA D'ÁGUA EM POLIETILENO, 500 LITROS (INCLUSOS TUBOS, CONEXÕES E TORNEIRA DE BÓIA) - FORNECIMENTO E INSTALAÇÃO. AF_06/2021	UN	2,00	778,71	944,96	1.889,92
2.4.2	86936	SINAPI	CUBA DE EMBUTIR DE AÇO INOXIDÁVEL MÉDIA, INCLUSO VÁLVULA TIPO AMERICANA E SIFÃO TIPO GARRAFA EM METAL CROMADO - FORNECIMENTO E INSTALAÇÃO. AF_01/2020	UNID	2,00	427,51	518,78	1.037,56
2.4.3	89353	SINAPI	REGISTRO DE GAVETA BRUTO, LATÃO, ROSCÁVEL, 3/4" - FORNECIMENTO E INSTALAÇÃO. AF_08/2021	M2	2,00	36,24	43,98	87,96



## PREFEITURA MUNICIPAL DE CONCEIÇÃO DA FEIRA - BAHIA

2.4.4	91793	SINAPI	(COMPOSIÇÃO REPRESENTATIVA) DO SERVIÇO DE INSTALAÇÃO DE TUBO DE PVC, SÉRIE NORMAL, ESGOTO PREDIAL, DN 50 MM (INSTALADO EM RAMAL DE DESCARGA OU RAMAL DE ESGOTO SANITÁRIO), INCLUSIVE CONEXÕES, CORTES E FIXAÇÕES PARA, PRÉDIOS. AF_10/2015	M	6,00	87,78	106,52	639,12
2.4.5	91795	SINAPI	(COMPOSIÇÃO REPRESENTATIVA) DO SERVIÇO DE INST. TUBO PVC, SÉRIE N, ESGOTO PREDIAL, 100 MM (INST. RAMAL DESCARGA, RAMAL DE ESG. SANIT., PRUMADA ESG. SANIT., VENTILAÇÃO OU SUB-COLETOR AÉREO), INCL. CONEXÕES E CORTES, FIXAÇÕES, P/ PRÉDIOS. AF_10/2015	M	10,00	69,43	84,25	842,50
2.4.6	89495	SINAPI	RALO SIFONADO, PVC, DN 100 X 40 MM, JUNTA SOLDÁVEL, FORNECIDO E INSTALADO EM RAMAIS DE ENCAMINHAMENTO DE ÁGUA PLUVIAL. AF_12/2014	UN	2,00	11,84	14,37	28,74
2.4.7	86883	SINAPI	SIFÃO DO TIPO FLEXÍVEL EM PVC 1 X 1.1/2 - FORNECIMENTO E INSTALAÇÃO. AF_01/2020	UN	2,00	10,57	12,83	25,66
2.4.8	91926	SINAPI	CABO DE COBRE FLEXÍVEL ISOLADO, 2,5 MM <sup>2</sup> , ANTI-CHAMA 450/750 V, PARA CIRCUITOS TERMINAIS - FORNECIMENTO E INSTALAÇÃO. AF_12/2015	M	40,00	4,25	5,16	206,40
2.4.9	91847	SINAPI	ELETRODUTO FLEXÍVEL CORRUGADO REFORÇADO, PVC, DN 32 MM (1"), PARA CIRCUITOS TERMINAIS, INSTALADO EM LAJE - FORNECIMENTO E INSTALAÇÃO. AF_12/2015	M	40,00	12,10	14,68	587,20
2.4.10	92023	SINAPI	INTERRUPTOR SIMPLES (1 MÓDULO) COM 1 TOMADA DE EMBUTIR 2P+T 10 A, INCLUINDO SUPORTE E PLACA - FORNECIMENTO E INSTALAÇÃO. AF_12/2015	UN	2,00	42,26	51,28	102,56



## PREFEITURA MUNICIPAL DE CONCEIÇÃO DA FEIRA - BAHIA

2.4.11	92001	SINAPI	TOMADA BAIXA DE EMBUTIR (1 MÓDULO), 2P+T 20 A, INCLUINDO SUPORTE E PLACA - FORNECIMENTO E INSTALAÇÃO. AF_12/2015	UN	8,00	26,87	32,61	260,88
2.4.12	12971	ORSE	Luminária Painel Led embutir 18w quadrada, 6000k da G-light ou similar - Rev 01_11/2021	UN	2,00	59,02	71,62	143,24
2.4.13	93663	SINAPI	DISJUNTOR BIPOLAR TIPO DIN, CORRENTE NOMINAL DE 25A - FORNECIMENTO E INSTALAÇÃO. AF_10/2020	UN	2,00	65,94	80,02	160,04
2.4.14	96986	SINAPI	HASTE DE ATERRAMENTO 3/4 PARA SPDA - FORNECIMENTO E INSTALAÇÃO. AF_12/2017	UN	6,00	129,02	156,57	939,42
<b>2.5</b>			<b>INFRAESTRUTURA / SUPERESTRUTURA / IMPERMEABILIZAÇÃO</b>					<b>11.825,61</b>
2.5.1	93358	SINAPI	ESCAVAÇÃO MANUAL DE VALA COM PROFUNDIDADE MENOR OU IGUAL A 1,30 M. AF_02/2021	M3	1,74	74,33	90,20	156,59
2.5.2	102475	SINAPI	CONCRETO FCK = 20MPA, TRAÇO 1:2,6:2,9 (EM MASSA SECA DE CIMENTO/ AREIA MÉDIA/ SEIXO ROLADO) - PREPARO MECÂNICO COM BETONEIRA 400 L. AF_05/2021	M3	1,74	478,73	580,94	1.008,51
2.5.3	92873	SINAPI	LANÇAMENTO COM USO DE BALDES, ADENSAMENTO E ACABAMENTO DE CONCRETO EM ESTRUTURAS. AF_12/2015	M3	2,36	203,73	247,23	584,20
2.5.4	96545	SINAPI	ARMAÇÃO DE BLOCO, VIGA BALDRAME OU SAPATA UTILIZANDO AÇO CA-50 DE 8 MM - MONTAGEM. AF_06/2017	KG	136,80	18,05	21,90	2.995,92
2.5.5	92266	SINAPI	FABRICAÇÃO DE FÔRMA PARA VIGAS, EM CHAPA DE MADEIRA COMPENSADA PLASTIFICADA, E = 18 MM. AF_09/2020	M2	4,56	165,60	200,96	916,38
2.5.6	4247	ORSE	Peça de eucalipto tratado, d= 19 a 22cm, L = 3,00m - Fornecimento	UNID	8,00	369,57	448,47	3.587,76
2.5.7	213	ORSE	Madeiramento em massaranduba/madeira de lei, peça serrada 7cm x 20 cm com abertura de encaixes	M	15,20	139,67	169,49	2.576,25
<b>2.6</b>			<b>COBERTURA</b>					<b>2.785,92</b>



## PREFEITURA MUNICIPAL DE CONCEIÇÃO DA FEIRA - BAHIA

2.6.1	92567	SINAPI	FABRICAÇÃO E INSTALAÇÃO DE ESTRUTURA PONTALETADA DE MADEIRA NÃO APARELHADA PARA TELHADOS COM MAIS QUE 2 ÁGUAS E PARA TELHA CERÂMICA OU DE CONCRETO, INCLUSO TRANSPORTE VERTICAL. AF_12/2015	M2	32,00	39,15	47,51	1.520,32
2.6.2	94443	SINAPI	TELHAMENTO COM TELHA CERÂMICA DE ENCAIXE, TIPO ROMANA, COM MAIS DE 2 ÁGUAS, INCLUSO TRANSPORTE VERTICAL. AF_07/2019	M2	32,00	32,59	39,55	1.265,60
<b>Total Geral</b>								<b>164.655,24</b>

**CUSTO ESTIMADO**

Para a contratação de(s) empresa(s) para as aquisições acima, foi realizado estudo com base em pesquisas de preços junto a fornecedores, perfazendo o custo total estimado de R\$ 164.655,24 (Cento e sessenta e quatro mil, seiscentos e cinquenta e cinco reais e vinte e quatro centavos)..

**Prazos de Execução dos Serviços:**

O prazo para execução dos serviços será de até 04 (**quatro**) meses, dando início imediatamente a partir da expedição da primeira ordem de serviço. Podendo ser prorrogado na forma da lei.

O PROPONENTE executará todos os serviços convencionados, de acordo com solicitação da Secretaria de Obras.

**Pagamento de Prestações:**

O pagamento dos serviços autorizados pela Secretaria Municipal ajustado no contrato será efetuado mensalmente, com intervalo de vencimento de **30 (trinta) dias corridos**.

O pagamento ficará condicionado à comprovação do CONTRATADO ao CONTRATANTE, dos recolhimentos das guias de INSS, ISS e FGTS do pessoal empregado nos serviços.

**Da fiscalização:**

Todas as atividades desenvolvidas serão acompanhadas pela Equipe de Engenharia do Município, podendo deliberar com relação ao cumprimento dos serviços especificados.

A medição dos serviços será liberada pela fiscalização competente da Prefeitura Municipal e emissão de Laudo específico.

**SECRETARIA DE INFRA ESTRUTURA E DESENVOLVIMENTO URBANO**




PREFEITURA MUNICIPAL DE CONCEIÇÃO DA FEIRA - BAHIA

## PROJETO EXECUTIVO



PREFEITURA MUNICIPAL DE CONCEIÇÃO DA FEIRA - BAHIA

MEMORIAL DESCRITIVO E CADERNO DE  
ESPECIFICAÇÕES TÉCNICAS E GERAIS

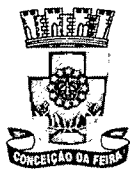

## PREFEITURA MUNICIPAL DE CONCEIÇÃO DA FEIRA - BAHIA

### APRESENTAÇÃO

O presente Memorial Descritivo tem por finalidade apresentar o **PROJETO BÁSICO DE URBANISMO** da Revitalização da Praça da Bandeira, no município de Conceição da Feira-Ba.

Com esse propósito, retrata o projeto básico de arquitetura e urbanismo e os materiais de acabamento a serem utilizados no projeto.

#### 1. DESCRIÇÃO DO PROJETO

O projeto de Revitalização da Praça da Bandeira localizada na Sede do município de Conceição da Feira-Ba, visando a revitalização do espaço público existente de forma que a população possa utilizá-lo de maneira confortável e que o seu caráter seja potencializado.

Atualmente a praça em questão encontram-se só com o espaço que não oferece estrutura física aceitável e compatível com o papel que possui e não são acessíveis aos portadores de necessidades especiais. Por fim, o ambiente existente não proporciona um ambiente agradável.

Assim, o projeto de revitalização propõe a execução de piso intertravado, construção de pergolado em eucalipto, construção de quiosques e ponto de ônibus. A praça terá uma iluminação totalmente nova para que o local se torne mais atrativo e seguro.

#### **Especificações Técnicas:**

##### **1. Serviços preliminares**

###### 1.1 Placa de obra em chapa de aço galvanizado





## PREFEITURA MUNICIPAL DE CONCEIÇÃO DA FEIRA - BAHIA

Placa de obra em chapa de aço galvanizado, confeccionada e instalada. Conforme instruções e padrões fornecidos pela Prefeitura Municipal de Conceição da Feira, com as seguintes dimensões de 1,25 x 4,00m.

### 2. Pavimentação

#### 2.1 Meio-fio

Em todas os espaços serão executadas assentamento de meio-fio (guia) em trecho reto, confeccionada em concreto pré-fabricado, dimensões 100x15x13x30 cm (comprimento x base inferior x base superior x altura), para vias urbanas (uso viário).



#### 2.2 Pavimento em Intertravado

Os pisos intertravados pré-moldados deverão satisfazer as características físicas e mecânicas. O colchão de areia deve possuir 0,10 m de espessura e deverá ser nivelado antes do assentamento de cada piso, sendo que a mesma ficará completamente apoiada na sua base. A execução de pavimento será em piso intertravado retangular de 10x20 cm, espessura de 6 cm e sextavado de 10 cm. Os pisos deverão ser apresentados amostras para aprovação da fiscalização, antes da execução in loco. Além disso, sua resistência deve ser acima de 30 MPA, a fim de que o material seja de boa qualidade. Serão aplicados três tipos de cores do piso intertravado. Será necessário o laudo do teste de resistência do piso e a ART de fabricação do material, a fim de serem aprovados pelo setor de Fiscalização do município.



## PREFEITURA MUNICIPAL DE CONCEIÇÃO DA FEIRA - BAHIA



### 3. Mobiliário

#### 3.1 – Lixeira, Bancos, Pergolado

As lixeiras, bancos e pergolado serão em modelo conforme projeto em anexo.

### 4. Instalações Elétricas

A indicação exata dos locais a receber os diversos tipos de iluminação (parte elétrica em geral) será determinada nos projetos, especificações ou diretamente pela FISCALIZAÇÃO.

### 5. Construção de Quiosques e Ponto de Ônibus

A indicação do local onde será executado os quiosques e ponto de ônibus seguirão padrões estabelecidos em projeto, além das suas especificações e medidas disponibilizadas em projeto.

### 6. Limpeza

#### 6.1 Limpeza final da obra

A obra deverá ser entregue totalmente limpa, varrida, com todo o material de expurgo levado para local apropriado conforme indicação e em perfeitas condições de utilização.

**Victor Antonio Nascimento da Silva**  
**Engenheiro Civil – CREA 66145/BA**



PREFEITURA MUNICIPAL DE CONCEIÇÃO DA FEIRA - BAHIA

**Quadro de  
Composição  
do BDI**

<b>CONVÊNIO Nº</b>	<b>PROPONENTE / TOMADOR</b> <b>PREFEITURA MUNICIPAL DE CONCEIÇÃO DA FEIRA - BA</b>
--------------------	---

**OBJETO**

Contratação de empresa especializada em serviços de Engenharia para obra da Revitalização da Praça da Bandeira localizada na Sede do Município de Conceição da Feira - BA.

<b>TIPO DE OBRA DO EMPREENDIMENTO</b> Construção de Praças Urbanas, Rodovias, Ferrovias e recapeamento e pavimentação de vias urbanas	<b>DESONERAÇÃO</b> NÃO
--	---------------------------

Conforme legislação tributária municipal, definir estimativa de percentual da base de cálculo para o ISS:	40,00%
Sobre a base de cálculo, definir a respectiva alíquota do ISS (entre 2% e 5%):	5,00%

Itens	Siglas	% Adotado	Situação	1º Quartil	Médio	3º Quarti
Administração Central	AC	4,01%	-	3,80%	4,01%	4,67%
Seguro e Garantia	SG	0,40%	-	0,32%	0,40%	0,74%
Risco	R	0,56%	-	0,50%	0,56%	0,97%
Despesas Financeiras	DF	1,11%	-	1,02%	1,11%	1,21%
Lucro	L	7,30%	-	6,64%	7,30%	8,69%
Tributos (impostos COFINS 0%, e PIS 0%)	CP	3,65%	-	3,65%	3,65%	3,65%
Tributos (ISS, variável de acordo com o município)	ISS	2,00%	-	0,00%	2,50%	5,00%
Tributos (Contribuição Previdenciária sobre a Receita Bruta - 0% ou 4,5% - Desoneração)	CPRB	0,00%	OK	0,00%	4,50%	4,50%
<b>BDI SEM desoneração (Fórmula Acórdão TCU)</b>	<b>BDI PAD</b>	<b>20,70%</b>	<b>OK</b>	<b>19,60%</b>	<b>20,97%</b>	<b>24,23%</b>

Os valores de BDI foram calculados com o emprego da fórmula:

$$BDI.PAD = \frac{(1+AC + S + R + G)*(1 + DF)*(1+L)}{- 1}$$



## PREFEITURA MUNICIPAL DE CONCEIÇÃO DA FEIRA - BAHIA

(1-CP-ISS)

Declaro para os devidos fins que, conforme legislação tributária municipal, a base de cálculo para Construção de Praças Urbanas, Rodovias, Ferrovias e recapeamento e pavimentação de vias urbanas, é de 40%, com a respectiva alíquota de 5%.

Declaro para os devidos fins que o regime de Contribuição Previdenciária sobre a Receita Bruta adotado para elaboração do orçamento foi SEM Desoneração, e que esta é a alternativa mais adequada para a Administração Pública.

Observações:

Conceição da Feira - BA

de 2022

Local

Data

Responsável Técnico

Nome: VICTOR ANTONIO NASCIMENTO DA SILVA  
Título: ENGENHEIRO  
CIVIL  
CREA CREA  
66145/D BA



PREFEITURA MUNICIPAL DE CONCEIÇÃO DA FEIRA - BAHIA

**CRONOGRAMA FISICO FINANCEIRO**  
**REVITALIZAÇÃO DA PRAÇA DA BANDEIRA - MUNICIPIO DE CONCEIÇÃO DA FEIRA**

Item	DESCRIÇÃO DOS SERVIÇOS	Valor %	ETAPAS R \$	MESES EXECUÇÃO				ESPELHO
				1	2	3	4	
1	PISO	17,05	R\$ 28.068,20	14.034,10	14.034,10			28.068,20
		-						
2	SERVIÇOS DIVERSOS	8,00	R\$ 13.166,12				13.166,12	13.166,12
		-						
3	PONTO DE ÔNIBUS	34,24	R\$ 56.378,53		16.913,56	22.551,41	16.913,56	56.378,53
		-						
4	CONSTRUÇÃO DE QUIOSQUES	40,72	R\$ 67.042,39	16.760,60	16.760,60	16.760,60	16.760,60	67.042,39
		-						
S	PARCIAIS	R\$	164.655,24	30.794,70	47.708,26	39.312,01	46.840,28	164.655,24
O	PARCIAIS	%	100,00	18,70	28,97	23,88	28,45	100,00
M	ACUMULADO	R\$		30.794,70	78.502,95	117.814,96	164.655,24	
A	ACUMULADO	%		18,70	47,68	71,55	100,00	
Responsável Técnico:								
VICTOR ANTONIO NASCIMENTO DA SILVA - CREA 66145/BA								



PREFEITURA MUNICIPAL DE CONCEIÇÃO DA FEIRA - BAHIA

**ANEXO II**

**MODELO - CARTA PROPOSTA DA LICITANTE**

À

PREFEITURA MUNICIPAL DE **CONCEIÇÃO DA FEIRA** – BAHIA

**Referência: Carta Convite n.º 005/2022**

Constitui objeto da presente licitação a Contratação de empresa especializada em serviços de Engenharia para obra da Revitalização da Praça da Bandeira localizada na Sede do Município de Conceição da Feira - BA., de acordo com o Termo de Referência e seus Anexos.

Prezados Senhores,

Tendo examinado as condições da Carta Convite e dos Anexos que o integram, para a execução da mencionada obra (incluindo os materiais e serviços), nós, abaixo assinados, propomos executar e concluir as obras previstas na mencionada Carta Convite, pelo preço global de R\$ \_\_\_ (\_\_\_).

Outrossim, declaramos que:

- a) temos conhecimento do local onde serão executadas as obras;
- b) aceitamos todas as condições impostas pela Carta Convite e seus anexos;
- c) as obras serão executadas e concluídas dentro do prazo fixado no edital Carta Convite;
- d) esta proposta compreende todas as despesas com mão-de-obra (inclusive leis sociais), materiais, ferramentas, transportes, equipamentos, seguros, impostos e demais encargos necessários à perfeita execução de toda a obra;
- e) concordamos em manter a validade desta proposta por um período de 60 (sessenta) dias, contado da data final prevista para sua entrega.

Até que o contrato seja assinado, esta proposta constituirá em um compromisso de nossa parte, observadas as condições da Carta Convite.

**Cidade, dia, mês e ano.**

**NOME DA EMPRESA**

**NOME DO RESPONSÁVEL**

**CARGO**

p.s.: Utilizar papel timbrado, mencionar telefone, e-mail e numero de fax.

**PO- PLANILHA ORÇAMENTÁRIA**



PREFEITURA MUNICIPAL DE CONCEIÇÃO DA FEIRA - BAHIA

Item	Código	Banco	Descrição	Und	Quant.	Valor Unit	Valor Unit com BDI	Total
1			<b>REVITALIZAÇÃO DA PRAÇA DA BANDEIRA - MUNICIPIO DE CONCEIÇÃO DA FEIRA</b>					
1.2			<b>PISO</b>					
1.2.2	94273	SINAPI	ASSENTAMENTO DE GUIA (MEIO-FIO) EM TRECHO RETO, CONFECCIONADA EM CONCRETO PRÉ-FABRICADO, DIMENSÕES 100X15X13X30 CM (COMPRIMENTO X BASE INFERIOR X BASE SUPERIOR X ALTURA), PARA VIAS URBANAS (USO VIÁRIO). AF_06/2016	M	96,42			
1.2.3	92396	SINAPI	EXECUÇÃO DE PASSEIO EM PISO INTERTRAVADO, COM BLOCO RETANGULAR COR NATURAL DE 20 X 10 CM, ESPESSURA 6 CM. AF_12/2015	M2	159,78			
1.2.4	92395	SINAPI	EXECUÇÃO DE PAVIMENTO EM PISO INTERTRAVADO, COM BLOCO SEXTAVADO DE 25 X 25 CM, ESPESSURA 10 CM. AF_12/2015	M2	129,88			
1.4			<b>SERVIÇOS DIVERSOS</b>					
1.4.1		COTAÇÃO	PERGOLADO DE EUCALIPTO CONFORME DETALHAMENTO EM PROJETO	un	1			
1.4.2		COTAÇÃO	LIXEIRA COM PÉS E HASTE E COMPARTIMENTO DE DEPÓSITO EM AÇO COM PINTURA ELETROESTÁTICA E REVESTIMENTO LATERAL EM MADEIRA IPÊ OU SIMILAR.	un	2			
1.4.3	2411	ORSE	Banco com encosto, compr=1,50m, largura=30cm, pé de ferro fundido e com 10 réguas de madeira, inclusive pintura	un	4			
1.9			<b>PONTO DE ÔNIBUS</b>					
1.9.1			<b>ALVENARIA / CHAPISCO / REBOCO</b>					
1.9.1.1	87480	SINAPI	ALVENARIA DE VEDAÇÃO DE BLOCOS CERÂMICOS FURADOS NA VERTICAL DE 14X19X39CM (ESPESSURA 14CM) DE PAREDES COM	M2	69,00			



PREFEITURA MUNICIPAL DE CONCEIÇÃO DA FEIRA - BAHIA

			ÁREA LÍQUIDA MAIOR OU IGUAL A 6M <sup>2</sup> SEM VÃOS E ARGAMASSA DE ASSENTAMENTO COM PREPARO MANUAL. AF_06/2014		
1.9.1.2	87878	SINAPI	CHAPISCO APLICADO EM ALVENARIAS E ESTRUTURAS DE CONCRETO INTERNAS, COM COLHER DE PEDREIRO. ARGAMASSA TRAÇO 1:3 COM PREPARO MANUAL. AF_06/2014	M2	137,99
1.9.1.3	87548	SINAPI	MÁSSA ÚNICA, PARA RECEBIMENTO DE PINTURA, EM ARGAMASSA TRAÇO 1:2:8, PREPARO MANUAL, APLICADA MANUALMENTE EM FACES INTERNAS DE PAREDES, ESPESSURA DE 10MM, COM EXECUÇÃO DE TALISCAS. AF_06/2014	M2	154,39
<b>1.9.2</b>			<b>PISO + REVESTIMENTO + FORRO</b>		
1.9.2.1	96620	SINAPI	LASTRO DE CONCRETO MAGRO, APLICADO EM PISOS, LAJES SOBRE SOLO OU RADIERS. AF_08/2017	M3	1,35
1.9.2.2	87620	SINAPI	CONTRAPISO EM ARGAMASSA TRAÇO 1:4 (CIMENTO E AREIA), PREPARO MECÂNICO COM BETONEIRA 400 L, APLICADO EM ÁREAS SECAS SOBRE LAJE, ADERIDO, ESPESSURA 2CM. AF_06/2014	M2	13,45
1.9.2.3	87257	SINAPI	REVESTIMENTO CERÂMICO PARA PISO COM PLACAS TIPO ESMALTADA EXTRA DE DIMENSÕES 60X60 CM APLICADA EM AMBIENTES DE ÁREA MAIOR QUE 10 M2. AF_06/2014	M2	13,45
1.9.2.4	98689	SINAPI	SOLEIRA EM GRANITO, LARGURA 15 CM, ESPESSURA 2,0 CM. AF_09/2020	M	2,70
1.9.2.5	87272	SINAPI	REVESTIMENTO CERÂMICO PARA PAREDES INTERNAS COM PLACAS TIPO ESMALTADA EXTRA DE DIMENSÕES 33X45 CM APLICADAS EM AMBIENTES DE ÁREA MENOR QUE 5 M <sup>2</sup> NA ALTURA INTEIRA DAS PAREDES. AF_06/2014	M2	11,27





PREFEITURA MUNICIPAL DE CONCEIÇÃO DA FEIRA - BAHIA

1.9.3		PINTURA + ESQUADRIAS			
1.9.3.1	91338	SINAPI	PORTA DE ABRIR COM MOLA HIDRÁULICA, EM VIDRO TEMPERADO, 2 FOLHAS DE 90X210 CM, ESPESSURA DD 10MM, INCLUSIVE ACESSÓRIOS. AF_01/2021	UNID	1,00
1.9.3.2	11945	ORSE	Basculante em alumínio, cor N/P/B, moldura-vidro, tipo convencional ou pivotante, exclusive vidro	M2	1,08
1.9.3.3	93186	SINAPI	VERGA MOLDADA IN LOCO EM CONCRETO PARA JANELAS COM ATÉ 1,5 M DE VÃO. AF_03/2016	M	2,70
1.9.3.4	94569	SINAPI	JANELA DE ALUMÍNIO TIPO MAXIM-AR, COM VIDROS, BATENTE E FERRAGENS. EXCLUSIVE ALIZAR, ACABAMENTO E CONTRAMARCO. FORNECIMENTO E INSTALAÇÃO. AF_12/2019	M2	2,64
1.9.3.5	90844	SINAPI	KIT DE PORTA DE MADEIRA PARA PINTURA, SEMI-OCA (LEVE OU MÉDIA), PADRÃO MÉDIO, 90X210CM, ESPESSURA DE 3,5CM, ITENS INCLUSOS: DOBRADIÇAS, MONTAGEM E INSTALAÇÃO DO BATENTE, FECHADURA COM EXECUÇÃO DO FURO - FORNECIMENTO E INSTALAÇÃO. AF_12/2019	UNID	1,00
1.9.3.6	88496	SINAPI	APLICAÇÃO E LIXAMENTO DE MASSA LÁTEX EM TETO, DUAS DEMÃOS. AF_06/2014	M2	16,40
1.9.3.7	88488	SINAPI	APLICAÇÃO MANUAL DE PINTURA COM TINTA LÁTEX ACRÍLICA EM TETO, DUAS DEMÃOS. AF_06/2014	M2	16,40
1.9.3.8	96129	SINAPI	APLICAÇÃO MANUAL DE MASSA ACRÍLICA EM SUPERFÍCIES INTERNAS DE SACADA DE EDIFÍCIOS DE MÚLTIPLOS PAVIMENTOS, UMA DEMÃO. AF_05/2017	M2	38,92
1.9.3.9	96130	SINAPI	APLICAÇÃO MANUAL DE MASSA ACRÍLICA EM PAREDES EXTERNAS DE CASAS, UMA DEMÃO. AF_05/2017	M2	59,33
1.9.3.10	2284	ORSE	Pintura de acabamento com aplicação de 01 demão de tinta PVA latex para interiores - cores	M2	38,92



PREFEITURA MUNICIPAL DE CONCEIÇÃO DA FEIRA - BAHIA

convencionais - Rev 03

1.9.3.11	88489	SINAPI	APLICAÇÃO MANUAL DE PINTURA COM TINTA LÁTEX ACRÍLICA EM PAREDES, DUAS DEMÃOS. AF_06/2014	M2	59,33
<b>1.9.4</b>			<b>INSTALAÇÕES ELÉTRICAS E HIDRÁULICAS</b>		
1.9.4.1	86932	SINAPI	VASO SANITÁRIO SIFONADO COM CAIXA ACOPLADA LOUÇA BRANCA - PADRÃO MÉDIO, INCLUSO ENGATE FLEXÍVEL EM METAL CROMADO, 1/2 X 40CM - FORNECIMENTO E INSTALAÇÃO. AF_01/2020	UN	1,00
1.9.4.2	102623	SINAPI	CAIXA D'ÁGUA EM POLIETILENO, 1000 LITROS (INCLUSOS TUBOS, CONEXÕES E TORNEIRA DE BÓIA) - FORNECIMENTO E INSTALAÇÃO. AF_06/2021	UN	1,00
1.9.4.3	89353	SINAPI	REGISTRO DE GAVETA BRUTO, LATÃO, ROSCÁVEL, 3/4" - FORNECIMENTO E INSTALAÇÃO. AF_08/2021	M2	1,00
1.9.4.4	91793	SINAPI	(COMPOSIÇÃO REPRESENTATIVA) DO SERVIÇO DE INSTALAÇÃO DE TUBO DE PVC, SÉRIE NORMAL, ESGOTO PREDIAL, DN 50 MM (INSTALADO EM RAMAL DE DESCARGA OU RAMAL DE ESGOTO SANITÁRIO), INCLUSIVE CONEXÕES, CORTES E FIXAÇÕES PARA, PRÉDIOS. AF_10/2015	M	3,00
1.9.4.5	91795	SINAPI	(COMPOSIÇÃO REPRESENTATIVA) DO SERVIÇO DE INST. TUBO PVC, SÉRIE N, ESGOTO PREDIAL, 100 MM (INST. RAMAL DESCARGA, RAMAL DE ESG. SANIT., PRUMADA ESG. SANIT., VENTILAÇÃO OU SUB-COLETOR AÉREO), INCL. CONEXÕES E CORTES, FIXAÇÕES, P/ PRÉDIOS. AF_10/2015	M	10,00
1.9.4.6	89495	SINAPI	RAÍO SIFONADO, PVC, DN 100 X 40 MM, JUNTA SOLDÁVEL, FORNECIDO E INSTALADO EM RAMAIS DE	UN	1,00



PREFEITURA MUNICIPAL DE CONCEIÇÃO DA FEIRA - BAHIA

ENCAMINHAMENTO DE ÁGUA PLUVIAL. AF_12/2014					
1.9.4.7	86883	SINAPI	SIFÃO DO TIPO FLEXÍVEL EM PVC 1 X 1.1/2 - FORNECIMENTO E INSTALAÇÃO. AF_01/2020	UN	1,00
1.9.4.8	86941	SINAPI	LAVATÓRIO LOUÇA BRANCA COM COLUNA, 45 X 55CM OU EQUIVALENTE, PADRÃO MÉDIO, INCLUSO SIFÃO TIPO GARRAFA, VÁLVULA E ENGATE FLEXÍVEL DE 40CM EM METAL CROMADO, COM TORNEIRA CROMADA DE MESA, PADRÃO MÉDIO - FORNECIMENTO E INSTALAÇÃO. AF_01/2020	UN	1,00
1.9.4.9	9718	ORSE	Espelho de cristal 4mm com moldura de alumínio	M2	0,48
1.9.4.10	91926	SINAPI	CABO DE COBRE FLEXÍVEL ISOLADO, 2,5 MM <sup>2</sup> , ANTI-CHAMA 450/750 V, PARA CIRCUITOS TERMINAIS - FORNECIMENTO E INSTALAÇÃO. AF_12/2015	M	70,00
1.9.4.11	91847	SINAPI	ELETRODUTO FLEXÍVEL CORRUGADO REFORÇADO, PVC, DN 32 MM (1"), PARA CIRCUITOS TERMINAIS, INSTALADO EM LAJE - FORNECIMENTO E INSTALAÇÃO. AF_12/2015	M	70,00
1.9.4.12	92023	SINAPI	INTERRUPTOR SIMPLES (1 MÓDULO) COM 1 TOMADA DE EMBUTIR 2P+T 10 A, INCLUINDO SUPORTE E PLACA - FORNECIMENTO E INSTALAÇÃO. AF_12/2015	UN	2,00
1.9.4.13	92001	SINAPI	TOMADA BAIXA DE EMBUTIR (1 MÓDULO), 2P+T 20 A, INCLUINDO SUPORTE E PLACA - FORNECIMENTO E INSTALAÇÃO. AF_12/2015	UN	4,00
1.9.4.14	12971	ORSE	Luminária Pannel Led embutir 18w quadrada, 6000k da G-light ou similar - Rev 01_11/2021	UN	3,00
1.9.4.15	93663	SINAPI	DISJUNTOR BIPOLAR TIPO DIN, CORRENTE NOMINAL DE 25A - FORNECIMENTO E INSTALAÇÃO. AF_10/2020	UN	2,00
1.9.4.16	96986	SINAPI	HASTE DE ATERRAMENTO 3/4 PARA SPDA - FORNECIMENTO E	UN	3,00



PREFEITURA MUNICIPAL DE CONCEIÇÃO DA FEIRA - BAHIA

INSTALAÇÃO. AF\_12/2017

1.9.4.17	98111	SINAPI	CAIXA DE INSPEÇÃO PARA ATERRAMENTO, CIRCULAR, EM POLIETILENO, DIÂMETRO INTERNO = 0,3 M. AF_12/2020	UN	1,00
1.9.4.18	101525	SINAPI	ENTRADA DE ENERGIA ELÉTRICA, SUBTERRÂNEA, BIFÁSICA, COM CAIXA DE EMBUTIR, CABO DE 10 MM <sup>2</sup> E DISJUNTOR DIN 50A (NÃO INCLUSA MURETA DE ALVENARIA). AF_07/2020_P	UN	1,00
<b>1.9.5</b>			<b>INFRAESTRUTURA / SUPERESTRUTURA / IMPERMEABILIZAÇÃO</b>		
1.9.5.1	93358	SINAPI	ESCAVAÇÃO MANUAL DE VALA COM PROFUNDIDADE MENOR OU IGUAL A 1,30 M. AF_02/2021	M3	2,19
1.9.5.2	102475	SINAPI	CONCRETO FCK = 20MPA, TRAÇO 1:2,6:2,9 (EM MASSA SECA DE CIMENTO/ AREIA MÉDIA/ SEIXO ROLADO) - PREPARO MECÂNICO COM BETONEIRA 400 L. AF_05/2021	M3	2,78
1.9.5.3	92873	SINAPI	LANÇAMENTO COM USO DE BALDES, ADENSAMENTO E ACABAMENTO DE CONCRETO EM ESTRUTURAS. AF_12/2015	M3	2,78
1.9.5.4	96545	SINAPI	ARMAÇÃO DE BLOCO, VIGA BALDRAME OU SAPATA UTILIZANDO AÇO CA-50 DE 8 MM - MONTAGEM. AF_06/2017	KG	17,70
1.9.5.5	92718	SINAPI	CONCRETAGEM DE PILARES, FCK = 25 MPA, COM USO DE BALDES EM EDIFICAÇÃO COM SEÇÃO MÉDIA DE PILARES MENOR OU IGUAL A 0,25 M <sup>2</sup> - LANÇAMENTO, ADENSAMENTO E ACABAMENTO. AF_12/2015	M3	0,84
1.9.5.6	92777	SINAPI	ARMAÇÃO DE PILAR OU VIGA DE UMA ESTRUTURA CONVENCIONAL DE CONCRETO ARMADO EM UMA EDIFICAÇÃO TÉRREA OU SOBRADO UTILIZANDO AÇO CA-50 DE 8,0 MM - MONTAGEM. AF_12/2015	KG	108,60
1.9.5.7	92266	SINAPI	FABRICAÇÃO DE FÔRMA PARA VIGAS, EM CHAPA DE MADEIRA COMPENSADA PLASTIFICADA, E = 18 MM. AF_09/2020	M2	4,96



PREFEITURA MUNICIPAL DE CONCEIÇÃO DA FEIRA - BAHIA

1.9.5.8	92263	SINAPI	FABRICAÇÃO DE FÔRMA PARA PILARES E ESTRUTURAS SIMILARES, EM CHAPA DE MADEIRA COMPENSADA RESINADA, E = 17 MM. AF_09/2020	M2	22,50
1.9.5.9	101964	SINAPI	LAJE PRÉ-MOLDADA UNIDIRECIONAL, BIAPOIADA, PARA FORRO, ENCHIMENTO EM CERÂMICA, VIGOTA CONVENCIONAL, ALTURA TOTAL DA LAJE (ENCHIMENTO+CAPA) = (8+3). AF_11/2020	M2	16,40
<b>1.9.6</b>			<b>COBERTURA</b>		
1.9.6.1	92567	SINAPI	FABRICAÇÃO E INSTALAÇÃO DE ESTRUTURA PONTALETADA DE MADEIRA NÃO APARELHADA PARA TELHADOS COM MAIS QUE 2 ÁGUAS E PARA TELHA CERÂMICA OU DE CONCRETO, INCLUSO TRANSPORTE VERTICAL. AF_12/2015	M2	13,91
1.9.6.2	94210	SINAPI	TELHAMENTO COM TELHA ONDULADA DE FIBROCIMENTO E = 6 MM, COM RECOBRIMENTO LATERAL DE 1 1/4 DE ONDA PARA TELHADO COM INCLINAÇÃO MÁXIMA DE 10°, COM ATÉ 2 ÁGUAS, INCLUSO IÇAMENTO. AF_07/2019	M2	13,91
1.9.6.3	100327	SINAPI	RUFO EXTERNO/INTERNO EM CHAPA DE AÇO GALVANIZADO NÚMERO 26, CORTE DE 33 CM, INCLUSO IÇAMENTO. AF_07/2019	M	16,02
1.9.6.4	9215	ORSE	Cobertura em policarbonato alveolar de 8mm, fixado em peças de alumínio inclusive instalação	M2	5,00
<b>2</b>			<b>CONSTRUÇÃO DE QUIOSQUES</b>		
<b>2.1</b>			<b>ALVENARIA / CHAPISCO / REBOCO</b>		
2.1.1	87480	SINAPI	ALVENARIA DE VEDAÇÃO DE BLOCOS CERÂMICOS FURADOS NA VERTICAL DE 14X19X39CM (ESPESSURA 14CM) DE PAREDES COM ÁREA LÍQUIDA MAIOR OU	M2	22,26



PREFEITURA MUNICIPAL DE CONCEIÇÃO DA FEIRA - BAHIA

			IGUAL A 6M <sup>2</sup> SEM VÃOS E ARGAMASSA DE ASSENTAMENTO COM PREPARO MANUAL. AF_06/2014		
2.1.2	87878	SINAPI	CHAPISCO APLICADO EM ALVENARIAS E ESTRUTURAS DE CONCRETO INTERNAS, COM COLHER DE PEDREIRO. ARGAMASSA TRAÇO 1:3 COM PREPARO MANUAL. AF_06/2014	M2	44,53
2.1.3	87548	SINAPI	MASSA ÚNICA, PARA RECEBIMENTO DE PINTURA, EM ARGAMASSA TRAÇO 1:2:8, PREPARO MANUAL, APLICADA MANUALMENTE EM FACES INTERNAS DE PAREDES, ESPESSURA DE 10MM, COM EXECUÇÃO DE TALISCAS. AF_06/2014	M2	44,53
2.2			<b>PISO + REVESTIMENTO + FORRO</b>		
2.2.1	96620	SINAPI	LASTRO DE CONCRETO MAGRO, APLICADO EM PISOS, LAJES SOBRE SOLO OU RADIERS. AF_08/2017	M3	0,80
2.2.2	87620	SINAPI	CONTRAPISO EM ARGAMASSA TRAÇO 1:4 (CIMENTO E AREIA), PREPARO MECÂNICO COM BETONEIRA 400 L, APLICADO EM ÁREAS SECAS SOBRE LAJE, ADERIDO, ESPESSURA 2CM. AF_06/2014	M2	8,00
2.2.3	87257	SINAPI	REVESTIMENTO CERÂMICO PARA PISO COM PLACAS TIPO ESMALTADA EXTRA DE DIMENSÕES 60X60 CM APLICADA EM AMBIENTES DE ÁREA MAIOR QUE 10 M2. AF_06/2014	M2	8,00
2.2.4	98689	SINAPI	SOLEIRA EM GRANITO, LARGURA 15 CM, ESPESSURA 2,0 CM. AF_09/2020	M	1,40
2.2.5	87272	SINAPI	REVESTIMENTO CERÂMICO PARA PAREDES INTERNAS COM PLACAS TIPO ESMALTADA EXTRA DE DIMENSÕES 33X45 CM APLICADAS EM AMBIENTES DE ÁREA MENOR QUE 5 M <sup>2</sup> NA ALTURA INTEIRA DAS PAREDES. AF_06/2014	M2	4,40



PREFEITURA MUNICIPAL DE CONCEIÇÃO DA FEIRA - BAHIA

2.2.6	88786	SINAPI	REVESTIMENTO CERÂMICO PARA PAREDES EXTERNAS EM PASTILHAS DE PORCELANA 2,5 X 2,5 CM (PLACAS DE 30 X 30 CM), ALINHADAS A PRUMO, APLICADO EM PANOS COM VÃOS. AF_10/2014	M2	15,20
2.2.7	96486	SINAPI	FORRO DE PVC, LISO, PARA AMBIENTES COMERCIAIS, INCLUSIVE ESTRUTURA DE FIXAÇÃO. AF_05/2017_P	M2	8,00
<b>2.3</b>			<b>PINTURA + ESQUADRIAS + BANCADA</b>		
2.3.1	100680	SINAPI	KIT DE PORTA DE MADEIRA PARA VERNIZ, SEMI-OCA (LEVE OU MÉDIA), PADRÃO MÉDIO, 70X210CM, ESPESSURA DE 3,5CM, ITENS INCLUSOS: DOBRADIÇAS, MONTAGEM E INSTALAÇÃO DE BATENTE, FECHADURA COM EXECUÇÃO DO FURO - FORNECIMENTO E INSTALAÇÃO. AF_12/2019	UNID	2,00
2.3.2	SBC 110350		JANELA DE ABRIR EM MADEIRA DUAS FOLHAS	M2	13,86
2.3.3	93186	SINAPI	VERGA MOLDADA IN LOCO EM CONCRETO PARA JANELAS COM ATÉ 1,5 M DE VÃO. AF_03/2016	M	1,40
2.3.4	190404	SBC	BANCADA EM GRANITO PRETO SAO GABRIEL 3cm	M2	3,42
2.3.5	96130	SINAPI	APLICAÇÃO MANUAL DE MASSA ACRÍLICA EM PAREDES EXTERNAS DE CASAS, UMA DEMÃO. AF_05/2017	M2	17,78
2.3.6	88489	SINAPI	APLICAÇÃO MANUAL DE PINTURA COM TINTA LÁTEX ACRÍLICA EM PAREDES, DUAS DEMÃOS. AF_06/2014	M2	17,78
<b>2.4</b>			<b>INSTALAÇÕES ELÉTRICAS E HIDRÁULICAS</b>		
2.4.1	102622	SINAPI	CAIXA D'ÁGUA EM POLIETILENO, 500 LITROS (INCLUSOS TUBOS, CONEXÕES E TORNEIRA DE BÓIA) - FORNECIMENTO E INSTALAÇÃO. AF_06/2021	UN	2,00



PREFEITURA MUNICIPAL DE CONCEIÇÃO DA FEIRA - BAHIA

2.4.2	86936	SINAPI	CUBA DE EMBUTIR DE AÇO INOXIDÁVEL MÉDIA, INCLUSO VÁLVULA TIPO AMERICANA E SIFÃO TIPO GARRAFA EM METAL CROMADO - FORNECIMENTO E INSTALAÇÃO. AF_01/2020	UNID	2,00
2.4.3	89353	SINAPI	REGISTRO DE GAVETA BRUTO, LATÃO, ROSCÁVEL, 3/4" - FORNECIMENTO E INSTALAÇÃO. AF_08/2021	M2	2,00
2.4.4	91793	SINAPI	(COMPOSIÇÃO REPRESENTATIVA) DO SERVIÇO DE INSTALAÇÃO DE TUBO DE PVC, SÉRIE NORMAL, ESGOTO PREDIAL, DN 50 MM (INSTALADO EM RAMAL DE DESCARGA OU RAMAL DE ESGOTO SANITÁRIO), INCLUSIVE CONEXÕES, CORTES E FIXAÇÕES PARA, PRÉDIOS. AF_10/2015	M	6,00
2.4.5	91795	SINAPI	(COMPOSIÇÃO REPRESENTATIVA) DO SERVIÇO DE INST. TUBO PVC, SÉRIE N, ESGOTO PREDIAL, 100 MM (INST. RAMAL DESCARGA, RAMAL DE ESG. SANIT., PRUMADA ESG. SANIT., VENTILAÇÃO OU SUB-COLETOR AÉREO), INCL. CONEXÕES E CORTES, FIXAÇÕES, P/ PRÉDIOS. AF_10/2015	M	10,00
2.4.6	89495	SINAPI	RALO SIFONADO, PVC, DN 100 X 40 MM, JUNTA SOLDÁVEL, FORNECIDO E INSTALADO EM RAMAIS DE ENCAMINHAMENTO DE ÁGUA PLUVIAL. AF_12/2014	UN	2,00
2.4.7	86883	SINAPI	SIFÃO DO TIPO FLEXÍVEL EM PVC 1 X 1.1/2 - FORNECIMENTO E INSTALAÇÃO. AF_01/2020	UN	2,00
2.4.8	91926	SINAPI	CABO DE COBRÉ FLEXÍVEL ISOLADO, 2,5 MM <sup>2</sup> , ANTI-CHAMA 450/750 V, PARA CIRCUITOS TERMINAIS - FORNECIMENTO E INSTALAÇÃO. AF_12/2015	M	40,00
2.4.9	91847	SINAPI	ELETRODUTO FLEXÍVEL CORRUGADO REFORÇADO, PVC, DN 32 MM (1"), PARA CIRCUITOS TERMINAIS, INSTALADO EM LAJE -	M	40,00





PREFEITURA MUNICIPAL DE CONCEIÇÃO DA FEIRA - BAHIA

FORNECIMENTO E INSTALAÇÃO. AF_12/2015					
2.4.10	92023	SINAPI	INTERRUPTOR SIMPLES (1 MÓDULO) COM 1 TOMADA DE EMBUTIR 2P+T 10 A, INCLUINDO SUPORTE E PLACA - FORNECIMENTO E INSTALAÇÃO. AF_12/2015	UN	2,00
2.4.11	92001	SINAPI	TOMADA BAIXA DE EMBUTIR (1 MÓDULO), 2P+T 20 A, INCLUINDO SUPORTE E PLACA - FORNECIMENTO E INSTALAÇÃO. AF_12/2015	UN	8,00
2.4.12	12971	ORSE	Luminária Painel Led embutir 18w quadrada, 6000k da G-light ou similar - Rev 01_11/2021	UN	2,00
2.4.13	93663	SINAPI	DISJUNTOR BIPOLAR TIPO DIN, CORRENTE NOMINAL DE 25A - FORNECIMENTO E INSTALAÇÃO. AF_10/2020	UN	2,00
2.4.14	96986	SINAPI	HASTE DE ATERRAMENTO 3/4 PARA SPDA - FORNECIMENTO E INSTALAÇÃO. AF_12/2017	UN	6,00
<b>2.5</b>			<b>INFRAESTRUTURA / SUPERESTRUTURA / IMPERMEABILIZAÇÃO</b>		
2.5.1	93358	SINAPI	ESCAVAÇÃO MANUAL DE VALA COM PROFUNDIDADE MENOR OU IGUAL A 1,30 M. AF_02/2021	M3	1,74
2.5.2	102475	SINAPI	CONCRETO FCK = 20MPA, TRAÇO 1:2,6:2,9 (EM MASSA SECA DE CIMENTO/ AREIA MÉDIA/ SEIXO ROLADO) - PREPARO MECÂNICO COM BETONEIRA 400 L. AF_05/2021	M3	1,74
2.5.3	92873	SINAPI	LANÇAMENTO COM USO DE BALDES, ADENSAMENTO E ACABAMENTO DE CONCRETO EM ESTRUTURAS. AF_12/2015	M3	2,36
2.5.4	96545	SINAPI	ARMAÇÃO DE BLOCO, VIGA BALDRAME OU SAPATA UTILIZANDO AÇO CA-50 DE 8 MM - MONTAGEM. AF_06/2017	KG	136,80
2.5.5	92266	SINAPI	FABRICAÇÃO DE FÔRMA PARA VIGAS, EM CHAPA DE MADEIRA COMPENSADA PLASTIFICADA, E = 18 MM. AF_09/2020	M2	4,56



PREFEITURA MUNICIPAL DE CONCEIÇÃO DA FEIRA - BAHIA

2.5.6	4247	ORSE	Peça de eucalipto tratado, d= 19 a 22cm, L = 3,00m - Fornecimento	UNID	8,00
2.5.7	213	ORSE	Madeiramento em massaranduba/madeira de lei, peça serrada 7cm x 20 cm com abertura de encaixes	M	15,20
2.6			<b>COBERTURA</b>		
2.6.1	92567	SINAPI	FABRICAÇÃO E INSTALAÇÃO DE ESTRUTURA PONTALETADA DE MADEIRA NÃO APARELHADA PARA TELHADOS COM MAIS QUE 2 ÁGUAS E PARA TELHA CERÂMICA OU DE CONCRETO, INCLUSO TRANSPORTE VERTICAL. AF_12/2015	M2	32,00
2.6.2	94443	SINAPI	TELHAMENTO COM TELHA CERÂMICA DE ENCAIXE, TIPO ROMANA, COM MAIS DE 2 ÁGUAS, INCLUSO TRANSPORTE VERTICAL. AF_07/2019	M2	32,00
			<b>Total Geral</b>		



PREFEITURA MUNICIPAL DE CONCEIÇÃO DA FEIRA - BAHIA

ANEXO III - MINUTA DO CONTRATO

CONTRATO Nº XXX/2022  
 Processo Administrativo \_\_\_\_/2022  
 CARTA CONVITE 005/2022

**MUNICÍPIO DE CONCEIÇÃO DA FEIRA**, Bahia, pessoa jurídica de direito público interno, inscrito no CNPJ sob nº. 13.828.371/0001-08, com sede na Rua Marechal Deodoro da Fonseca, nº 26, Centro - Conceição da Feira - Bahia, doravante denominado **CONTRATANTE**, e neste ato, representado pelo Exmo. Senhor Prefeito Municipal, o Sr. **JOÃO PEDRO LABRIOLA CARDOZO**, portador do CPF 050.908.465-61 e RG sob nº. 1403577269, doravante designado **CONTRATANTE**, e a empresa \_\_\_\_\_, inscrita no CNPJ sob nº \_\_\_\_\_ situada à \_\_\_\_\_, neste ato representada por \_\_\_\_\_, doravante denominada CONTRATADA, celebram o presente Contrato de Prestação de serviços, conforme a Lei Federal nº 8.66/93 e segundo as condições nas cláusulas seguintes:

O presente contrato tem seu respectivo fundamento e finalidade na consecução do objeto contratado, descrito abaixo, constante no **Processo Administrativo nº 077/2022** e **Carta Convite nº 005/2022**, regendo-se pela Lei Federal nº 8.666/93, e subsidiariamente as normas contidas na Lei Federal, as quais as partes se sujeitam a cumprir, sob os termos e condições estabelecidas nas seguintes cláusulas:

**I - CLÁUSULA PRIMEIRA - DO OBJETO**

Contratação de empresa para execução dos serviços de obra de revitalização da Praça da Bandeira do Município de Conceição da Feira/Ba, conforme termo de referencia e seus anexos.

ITEM		DISCRIMINAÇÃO DO SERVIÇO	UNID.	QUANT.	PREÇO UNIT.	PREÇO C/BDI 21,00%	PREÇO TOTAL
1.0		SINAPI C/ DESONERAÇÃO					

§ 1º - A contratada ficará obrigada a aceitar nas mesmas condições contratuais, acréscimos ou supressões na prestação do serviço objeto da presente licitação, de até 25% (vinte e cinco por cento) do valor inicial atualizado do contrato, conforme Art. 65 da Lei nº. 8.666/93.

§ 2º Será permitida a sub-contratação de empresas que prestam serviços especializados necessários ao cumprimento do contrato que serão atestados pela Contratante comprovando,



## PREFEITURA MUNICIPAL DE CONCEIÇÃO DA FEIRA - BAHIA

através de declaração formal da sub-contratada que se comprometerá executar a parcela do serviço para a qual está fornecendo a atestação técnica.

§ 3º Em caso de a adjudicatária não estar enquadrada na Lei da microempresa esta deverá subcontratar os serviços de microempresas, conforme Art. 48, inciso II da Lei complementar 123/06, a qual deverá ser previamente autorizada pela contratante atendendo os requisitos cadastrais pertinentes e em conformidade com o Art. 49 da mesma da referida Lei.

### II - CLÁUSULA SEGUNDA - DOTAÇÃO ORÇAMENTÁRIA

As despesas para o pagamento deste contrato correrão por conta dos recursos da Dotação Orçamentária a seguir especificada:

UNIDADE 020500 - Secretaria Municipal de Infraestrutura e Desenvolvimento Urbano  
 PROJETO ATIVIDADE 1002- Investimento em Obras Estruturantes  
 ELEMENTO DESPESA 4490.51.00 – Obras e instalações  
 33903900 – Outros Serviços de Terceiros – Pessoa Jurídica

FONTE: 00

### III - CLÁUSULA TERCEIRA - PREÇO E CONDIÇÕES DE PAGAMENTO

(O valor do presente contrato é de R\$ XXXXX (XXXXXXXXXXXXXXXXXXXX)).

§ 1º - Nos preços computados neste Contrato, estão incluídos todos os custos com salários, encargos sociais, previdenciários e trabalhistas, todo pessoal, transporte de qualquer natureza, materiais empregados, impostos, taxas, emolumentos e quaisquer outros custos que, direta ou indiretamente, se relacione com o fiel cumprimento, pela contratada de suas obrigações.

§ 2º - O pagamento à empresa vencedora do certame será efetuado através de Ordem Bancária ou Crédito em Conta Corrente em até 30(trinta) dias úteis após a apresentação da Nota Fiscal/Fatura, desde que devidamente atestada a conclusão de cada etapa do serviço correspondente.

§ 3º - Quando houver erro de qualquer natureza na emissão do Recibo e/ou da Fatura, o documento será devolvido, imediatamente, para substituição.

### IV - cláusula quarta - reajuste

21.1. Na hipótese de o prazo da execução da obra exceder ao período de execução contratual previsto, caso esse atraso não seja atribuído ao CONTRATADO, este contrato poderá ser reajustado pelo Índice Nacional de Custo da Construção do Mercado (INCC-M) coluna 35, mediante solicitação do CONTRATADO.

21.1.1 O reajuste de que se trata esta cláusula somente poderá ser concedido pela FISCALIZAÇÃO a partir de 1 (um) ano contado da data-base da proposta de preços do CONTRATADO, mediante justificativa da variação do custo de produção no período.

21.2. Caso o índice estabelecido para reajustamento venha a ser extinto ou de qualquer forma não possa mais ser utilizado, será adotado em substituição o que vier a ser determinado pela legislação então em vigor.

21.3. Na ausência de previsão legal quanto ao índice substituto, as partes elegerão novo índice oficial, para reajustamento do preço do valor remanescente.

21.4. Fica o CONTRATADO obrigado a apresentar memória de cálculo referente ao reajustamento de preços do valor remanescente, sempre que este ocorrer.



## PREFEITURA MUNICIPAL DE CONCEIÇÃO DA FEIRA - BAHIA

### V - cláusula quinta - do prazo

A vigência deste contrato será pelo prazo de 5 (**cinco**) meses, a partir da data de assinatura, podendo, entretanto, ser prorrogada se presentes os requisitos exigidos pelo art. 57 da lei 8.666/93.

### VI - cláusula sexta - obrigações da contratada

Além das obrigações previstas neste contrato por determinação legal, a contratada obrigará-se-á:

1. Executar os serviços objeto deste contrato de acordo com as especificações e/ou normas da ABNT, utilizando máquinas e equipamentos apropriados;
2. Manter sob sua exclusiva responsabilidade toda a supervisão, direção e mão de obra para execução completa e eficiente das máquinas e equipamentos necessários à execução do objeto deste contrato;
3. Disponibilizar o material de consumo necessário para a realização dos serviços;
4. Arcar com todas as despesas decorrentes de transporte, alimentação, assistência médica e de pronto socorro de seus empregados;
5. Promover, por sua conta e risco, o transporte de seus empregados, das máquinas, dos equipamentos, materiais e utensílios necessários à execução dos serviços objeto deste contrato;
6. Responder pelas obrigações, despesas, encargos trabalhistas, securitários, previdenciários e outros, na forma da legislação em vigor relativo aos empregados utilizados na execução dos serviços ora contratados, sendo-lhe defeso invocar a existência desse contrato para tentar eximir-se daquelas obrigações ou transferi-las à contratante;
7. Respeitar e fazer com que seus empregados respeitem as normas de segurança do trabalho, identificação, disciplina e demais regulamentos vigentes na contratada, bem como atentar para as regras de cortesia no local onde serão executados os serviços objeto deste contrato;
8. Zelar pela boa e completa execução dos serviços contratados e facilitar, por todos os meios ao seu alcance, a ampla ação fiscalizadora dos prepostos designados pelo contratante, atendendo prontamente as observações e exigências que lhe forem solicitadas;
9. Efetuar pontualmente o pagamento de todas as taxas e impostos que incidam ou venham a incidir sobre as suas atividades e/ou sobre a execução do objeto do presente contrato, inclusive as obrigações sociais e previdenciárias e trabalhistas dos seus empregados;
10. Apresentar, sempre que solicitado pela contratante, folha de pagamento de seus empregados, guias de recolhimento das contribuições sociais e previdenciárias (INSS, FGTS e PIS), sob pena, em caso de recusa ou falta de exibição dos meSEINFs, de ser



**PREFEITURA MUNICIPAL DE CONCEIÇÃO DA FEIRA - BAHIA**

sustado o pagamento de quaisquer faturas que lhes forem devidas, até o cumprimento desta obrigação;

11. Comunicar ao contratante, qualquer anormalidade que interfira no bom andamento dos serviços, objeto do presente contrato, provocada por empregados da contratada, inclusive indicando o nome do responsável;
12. Pagar os salários e encargos sociais devidos pela sua condição de única empregadora do pessoal designado para execução dos serviços ora contratados, inclusive, indenizações decorrentes de acidentes de trabalho, demissões, etc., obrigando-se, ainda, ao fiel cumprimento das legislações trabalhistas e previdenciárias, sendo-lhe defeso invocar a existência deste contrato para tentar eximir-se destas obrigações ou transferi-las para o contratante;
13. Providenciar e manter atualizadas todas as licenças e alvarás junto as repartições competentes, necessários à execução dos serviços objeto do presente contrato, efetuando pontualmente todos os pagamentos de taxas e impostos que incidam ou venham incidir sobre as suas atividades;
14. Arcar com todo e qualquer dano ou prejuízo, de qualquer natureza, causados à contratante e/ou a terceiros por sua culpa, ou em consequência de erros, imperícia própria, ou de auxiliares que estejam sob sua responsabilidade na execução dos serviços contratados;
15. Observar e respeitar as legislações federal, estadual e municipal, relativas a prestação dos seus serviços; cumprir rigorosamente as disposições da lei 8.666/93.
16. Manter, durante toda a execução do contrato, em compatibilidade com as obrigações por ele assumidas, todas as condições de habilitação e qualificação exigidas na licitação.
17. A responsabilidade do empreiteiro é integral para a obra contratada nos termos do código civil brasileiro.
18. A presença da fiscalização da contratante não diminui a responsabilidade do empreiteiro.
19. O empreiteiro é obrigado a inspecionar a área onde serão executados os serviços, não podendo, sob pretexto algum argumentar desconhecimento do local.
20. Somente com prévia autorização da contratante, por escrito, e sob a inteira responsabilidade da empreiteira, será admitida a sub-empregada de serviços, com subempreiteiros especializados e legalmente registrados. Em hipótese alguma poderá sub-empregar toda a obra.
21. A fiscalização da contratante poderá exigir a retirada imediata de qualquer operário do canteiro de serviços, cuja mão - de - obra seja classificada de categoria inferior à exigida por esta administração.



## PREFEITURA MUNICIPAL DE CONCEIÇÃO DA FEIRA - BAHIA

22. O empreiteiro é responsável pela retirada do local da obra dentro de 48 (quarenta e oito) horas a partir da notificação do fiscal da contratante, de todo e qualquer material impugnado pelo meSEINF.
23. A guarda e vigilância dos materiais necessários à obra, assim, como dos serviços executados são de total responsabilidade do empreiteiro.
24. Todo e qualquer serviço mencionado em qualquer dos documentos que integram o contrato, projetos completos, detalhe, especificações, caderno de encargos e normas, obrigatoriamente será executado sob a responsabilidade do empreiteiro.
25. O empreiteiro é obrigado a manter na obra, durante o horário de trabalho, um engenheiro ou arquiteto, registrado no CREA, como responsável geral da obra, auxiliado por encarregados gerais, até o recebimento final da obra pela contratante.
26. Colocação das placas - além da placa de empreiteira, esta confeccionará e fixará placas cujos modelos e dimensão será fornecida pela contratante.
27. Após o término dos serviços acima especificados, a empreiteira procederá à limpeza total da obra, deixando todos os aparelhos limpos e em perfeito estado de funcionamento.
28. Manter diário de obras atualizado no canteiro de obras, à disposição da Administração.
29. Emitir planilhas de medição das tarefas executadas, devendo ainda, no ato das medições apresentar Diário de Obras.
30. Externamente removerá os entulhos ou detritos que porventura existirem, devendo entregar o mercado, as ruas, praças e áreas verdes limpos e regularizados.

### VII - CLÁUSULA SÉTIMA - OBRIGAÇÕES DO CONTRATANTE

Além das obrigações previstas no presente Contrato por determinação legal. O Contratante obrigará-se-á:

- a. designar prepostos para conferir, fiscalizar, apontar falhas e atestar a execução do serviço;
- b. efetuar, nos prazos indicados, os pagamentos devidos à Contratada;
- c. notificar, por escrito, à Contratada, quando da aplicação de multas previstas neste contrato;
- d. eliminar fatores restritivos a flexibilidade da ação administrativa e gerencial da contratada com vistas a propiciar condições para o alcance de seus objetivos, assegurando-lhe a necessária autonomia administrativa;
- e. prestar esclarecimentos e informações à contratada que visem orientá-la na correta prestação dos serviços pactuados, dirimindo as questões omissas neste instrumento assim como dar-lhe ciência de qualquer alteração no presente Contrato.
- f. Ao receber a Ordem de Serviço, a empresa contratada deverá efetuar a Comunicação prévia de início da obra (conforme item 18.2 da NR 18), encaminhado e protocolando uma via na Delegacia Regional do Trabalho e outra



## PREFEITURA MUNICIPAL DE CONCEIÇÃO DA FEIRA - BAHIA

no Sindicato da Construção Civil. A via protocolada deverá ser apresentada a Secretaria de Obras e Meio Ambiente no mínimo de 01 dia antes do início da obra.

- g. Indicação, por escrito, dentre os responsáveis técnicos constantes do(s) atestado(s) ou certidão(ões) de qualificação técnica, daquele que será responsável pela execução da obra objeto do contrato, bem como do preposto que a representará no local dos trabalhos;
- h. 16.2.2 - Comprovante de recolhimento da taxa correspondente à ART (Anotação de Responsabilidade Técnica), nos termos da resolução nº307/86/CONFEA e da Lei Federal nº6.496/77;
- i. 16.2.3 - Planilha de composição de todos os preços unitários de sua proposta;

### VIII - CLÁUSULA OITAVA - DO REGIME DE EXECUÇÃO

O presente contrato será realizado em regime de EMPREITADA POR PREÇO GLOBAL devendo os serviços, objeto deste contrato, serem desenvolvidos por profissionais habilitados conforme a lei, nos seus Conselhos Profissionais, e qualificados para as atividades a que se propõem.

### IX - CLÁUSULA NONA - DA FISCALIZAÇÃO

A fiscalização dos serviços, ora contratados, será exercida pela contratante através de pessoa designada com poderes para: recusar os serviços que não tenham sido executados de acordo com as condições especificadas neste Contrato;

- a. comunicar à Contratada quaisquer irregularidades encontradas na execução dos serviços, estabelecendo prazos para que as mesmas sejam regularizadas;
- b. notificar, advertir e denunciar o contratado em caso de descumprimento das cláusulas sexta e sétima constantes na Cláusula Segunda.

### X - CLÁUSULA DÉCIMA - DAS PENALIDADES

- a. O descumprimento parcial ou total de qualquer das cláusulas contidas no contrato sujeitará o Contratado às sanções previstas na Lei 8.666/93, garantida a prévia e ampla defesa em processo administrativo.
- b. A inexecução parcial ou total do Contrato ensejará a suspensão ou a imposição da declaração de inidoneidade para licitar e contratar com esta Administração Pública e multa, de acordo com a gravidade da infração.
- c. A multa será graduada de acordo com a gravidade da infração, nos seguintes limites máximos:
  - i. 10% (dez por cento) sobre o valor do contrato, em caso de recusa do adjudicatário em assinar o contrato, dentro de 10 (dez) dias corridos, contados da data de sua convocação;
  - ii. 0,3% (três décimos por cento) ao dia, até o trigésimo dia de atraso, sobre o valor da parte do serviço não realizado;
  - iii. 0,7 % (sete décimos por cento) sobre o valor da parte do serviço não realizado por cada dia subsequente ao trigésimo.





## PREFEITURA MUNICIPAL DE CONCEIÇÃO DA FEIRA - BAHIA

- d. A Administração se reserva o direito de descontar do pagamento devido à contratada o valor de qualquer multa porventura imposta em virtude do descumprimento das condições estipuladas no contrato.
- e. O valor das multas será, obrigatoriamente, deduzido do pagamento do objeto fornecido com atraso, ou de outros créditos, relativo ao meSEINF contrato, eventualmente existente.
- f. As multas previstas nesta cláusula não têm caráter compensatório e o seu pagamento não eximirá a Contratada da responsabilidade de perdas e danos decorrentes das infrações cometidas.

### **XI - CLÁUSULA DÉCIMA PRIMEIRA - DA RESCISÃO**

A inexecução total ou parcial do contrato ensejará a sua rescisão, observadas, para tanto, às disposições da Seção V, Capítulo III da Lei nº. 8.666/93.

§ 1º O Contratante poderá rescindir administrativamente o presente contrato nas hipóteses previstas nos incisos I a XII, XVII e XVIII do art. 78 da Lei 8.666/93.

§ 2º Nas hipóteses de rescisão com base nos incisos I a XI e XIII do art. 78 da Lei 8.666/93 não cabe ao contratado direito a qualquer indenização.

§ 3º O Contratante poderá considerar o presente Contrato rescindido de pleno direito, sem que assista à Contratada, direito a qualquer indenização, nas hipóteses em que:

- a. A Contratada abandonar ou suspender a execução dos serviços, salvo por motivo de caso fortuito ou de força maior, devidamente comprovado;
- b. A Contratada infringir quaisquer das Cláusulas contratuais;
- c. A Contratada ceder ou transferir o presente Contrato à terceiros, ressalvado o disposto na Cláusula Terceira deste contrato, no limite da subcontratação ali previsto;
- d. A Contratada requerer e tiver sido declarada a falência, concordata, insolvência ou dissolução judicial ou extrajudicial;
- e. A Contratada deixar de atender os serviços, objeto deste Contrato, com rapidez, eficiência e qualidade;

### **XII-CLÁUSULA DÉCIMA SEGUNDA - DA FACULDADE DE EXIGIBILIDADE**

Fica estabelecido que na hipótese da Contratante deixar de exigir qualquer condição deste Contrato, tal faculdade não importará em novação, não se caracterizando como renúncia de exigi-la em oportunidades futuras.

### **XIII - CLÁUSULA DÉCIMA TERCEIRA - COBRANÇA JUDICIAL**

As importâncias devidas pela Contratada serão cobradas através de processo de execução, constituindo este Contrato título executivo extrajudicial, ressalvada a cobrança direta, mediante retenção ou compensação de créditos, sempre que possível.

### **XIV - CLÁUSULA DÉCIMA QUARTA- DA VINCULAÇÃO AO EDITAL DE LICITAÇÃO**



**PREFEITURA MUNICIPAL DE CONCEIÇÃO DA FEIRA - BAHIA**

A Contratada se obriga a prestar os serviços objeto deste Contrato na conformidade da Carta Convite nº 003/2022 e à proposta do licitante vencedor, que, com seus anexos, integram este termo, independentemente da transcrição, para todos os fins e efeitos legais.

**XV - CLÁUSULA DÉCIMA SEXTA – FORO**

As partes elegem o Foro da Comarca da cidade de **Conceição da Feira**, Estado da Bahia, que prevalecerá sobre qualquer outro, por mais privilegiado que seja para dirimir quaisquer dúvidas oriundas do presente Contrato.

E, por estarem assim justas e contratadas, as partes firmam o presente contrato em 03 (três) vias de igual teor e forma, na presença das testemunhas, que subscrevem depois de lido e achado conforme.

Conceição da Feira, BA, \_\_\_\_ de \_\_\_\_\_ de 2022.

**JOÃO PEDRO ABRIOLA CARDOZO**  
**PREFEITO MUNICIPAL**  
**CONTRATANTE**

---

**CONTRATADA**

Testemunha:

1) \_\_\_\_\_

2) \_\_\_\_\_

# Papel timbrado da Empresa

## ANEXO IV - MODELO DE CARTA DE CREDENCIAMENTO

CONCEIÇÃO DA FEIRA/BA, \_\_ de \_\_\_\_\_ de 2022.

À

**Comissão Permanente de Licitação - CPL**

..... (empresa), estabelecida à ....., nomeia e constitui seu bastante procurador o(a) senhor(a) ..... (qualificação), ao qual confere poderes para representá-la perante a Comissão Permanente de Licitação, notadamente no procedimento Licitatório Carta Convite N°005/2022, podendo requerer, transferir, receber, dar quitação, transigir, acordar, renunciar ao direito de recorrer, desistir, enfim, praticar todos os atos necessários ao bom e fiel cumprimento deste mandato.

(Nome: Presidente, Diretor ou Assemblado da Empresa)

(Nome: Representante Credenciado)

(CPF: Representante Credenciado)

**Observação: Esta carta deverá ser entregue à Comissão de Licitação pessoalmente pelo representante credenciado até, impreterivelmente, a hora marcada para início da licitação, previsto no Aviso de Licitação do presente Edital. Em caso de empresas estrangeiras, a Carta de Credenciamento poderá ser redigida, de acordo com o modelo em português ou no idioma de origem da PROPONENTE, com firma reconhecida original por seu representante legal. No caso de apresentar-se o modelo em idioma estrangeiro o meSEINF deverá ser traduzido para o idioma português.**

# Papel timbrado da Empresa

## **ANEXO V - DECLARAÇÃO DE OBSERVÂNCIA AO ART. 7º, INCISO XXXIII DA CONSTITUIÇÃO FEDERAL.**

Declaro, para fins de habilitação na Carta Convite N°005/2022, nos termos do art. 27, V da Lei 8.666/93, que este estabelecimento executa suas atividades empresariais em estrita obediência ao princípio constitucional do art. 7º, XXXIII, observando a "proibição de trabalho noturno, perigoso ou insalubre a menores de dezoito e de qualquer trabalho a menores de dezesseis anos, salvo na condição de aprendiz, a partir de quatorze anos". Declaro ainda, estar plenamente ciente de que qualquer transgressão a esta regra, acarretará a imediata inabilitação ou desclassificação do certame, conforme o caso, sem prejuízo da rescisão unilateral do contrato administrativo respectivo.

DATA: ...../...../.....

RAZÃO SOCIAL DO LICITANTE:.....

**ASSINATURA E NOME COMPLETO  
DO REPRESENTANTE LEGAL DO LICITANTE**



## PREFEITURA MUNICIPAL DE CONCEIÇÃO DA FEIRA - BAHIA

### ANEXO VI - DECLARAÇÃO DE ISENÇÃO DE VÍNCULO COM A ADMINISTRAÇÃO PÚBLICA

Declaramos como condição de participação da presente licitação, que não possuímos em nosso quadro societário, sócio que exerça no Poder Executivo do Município de **CONCEIÇÃO DA FEIRA** mandato eletivo ou cargo de Secretário Municipal ou Dirigente de entidade da Administração Indireta, ou que seja parente dos que a os exerçam, até o 3º (terceiro) grau por consangüinidade ou afinidade, ou que exerça qualquer função pública na qualidade de agente público municipal, ou seja, cônjuge ou companheiro dos que a exerçam.

\_\_\_\_\_, \_\_\_\_\_, de \_\_\_\_\_ de \_\_\_\_\_

Local e Data

\_\_\_\_\_  
Licitante Interessado



## PREFEITURA MUNICIPAL DE CONCEIÇÃO DA FEIRA - BAHIA

### ANEXO VII -DECLARAÇÃO DO LICITANTE DE QUE NÃO SE ENCONTRA SUSPENSO DE LICITAR OU IMPEDIDO DE CONTRATAR

Declaro, na condição de licitante, não estar suspenso de licitar ou impedido de contratar com qualquer entidade integrante da Administração Pública Municipal, Estadual ou Federal, direta ou indireta.

\_\_\_\_\_, \_\_\_\_\_, de \_\_\_\_\_ de \_\_\_\_\_

Local e Data

\_\_\_\_\_  
Licitante Interessado



## **CREDENCIAMENTO**

**À COMISSÃO DE LICITAÇÃO**

**PREFEITURA MUNICIPAL DE CONCEIÇÃO DA FEIRA**

**CARTA CONVITE Nº 005/2022**

**SESSÃO DIA 24/03/2022 ÀS 11H:00**

*[Handwritten signature]*  
*[Handwritten initials]*

ATO DE ALTERAÇÃO e CONSOLIDAÇÃO DA SOCIEDADE EFICAZ CONSTRUTORA E  
LOCACOES LTDA

CNPJ nº 15.358.607/0001-15

CAROLINE SALES TOLENTINO DE JESUS, nacionalidade BRASILEIRA, nascida em 29/10/1998, SOLTEIRA, COMERCIANTE, CPF nº 068.751.425-89, CARTEIRA DE IDENTIDADE nº 13.388.905-06, órgão expedidor SECRETARIA DE SEGURANÇA PUBLICA DO ESTADO DA BAHIA - BA, residente e domiciliado(a) no(a) RUA MAGNO VALENTE, 110, APT 202 - BLOCO B EDF TRANSATLANTICO, PITUBA, SALVADOR, BA, CEP 41810620, BRASIL.

LUIZ CARLOS DOS SANTOS, nacionalidade BRASILEIRA, nascido em 02/03/1969, CASADO em COMUNHÃO PARCIAL DE BENS, COMERCIANTE, CPF nº 492.128.695-72, CARTEIRA NACIONAL DE HABILITAÇÃO nº 03249653869, órgão expedidor DEPARTAMENTO ESTADUAL DE TRANSITO - BA, residente e domiciliado(a) no(a) FAZENDA PRIMAVERA, 240, ZONA RURAL, SANTO ANTONIO DE JESUS, BA, CEP 444.44-392, BRASIL.

Sócios da sociedade limitada de nome empresarial EFICAZ CONSTRUTORA E LOCACOES LTDA, registrada legalmente por contrato social devidamente arquivado nesta Junta Comercial do Estado da Bahia, sob NIRE nº 29203763674, com sede Avenida Governador Roberto Santos, 197, Sala 02 Shopping Mega China, Centro Santo Antônio de Jesus, BA, CEP 44572060, devidamente inscrita no Cadastro Nacional de Pessoa Jurídica/MF sob o nº 15.358.607/0001-15, deliberam de pleno e comum acordo ajustarem a presente alteração contratual e Consolidação, nos termos da Lei nº 10.406/ 2002, mediante as condições estabelecidas nas cláusulas seguintes:

**ENDEREÇO**

**CLÁUSULA PRIMEIRA.** A sociedade passa a exercer suas atividades no seguinte endereço sito à RUA VEREADOR JOSE ALMEIDA, 114, CENTRO, VARZEDO, BA, CEP 44.565-000.

**OBJETO SOCIAL**

**CLÁUSULA SEGUNDA.** A sociedade passa a ter o seguinte objeto:  
CONSTRUÇÃO DE EDIFÍCIOS; ADMINISTRAÇÃO DA INFRA-ESTRUTURA PORTUÁRIA; ARMAZENS - EMISSÃO DE WARRANT; ATIVIDADES DE LIMPEZA DE RUAS, PRAÇAS; ATIVIDADES DE PRODUÇÃO DE FOTOGRAFIAS AÉREAS E SUBMARINAS; ATIVIDADES DO OPERADOR PORTUÁRIO; CARGA E DESCARGA; CASAS LOTÉRICAS; CONCESSIONÁRIAS DE RODOVIAS, PONTES, TÚNEIS E SERVIÇOS DE PEDAGIO; CONSTRUÇÃO DE BARRAGENS E REPRESAS PARA GERAÇÃO DE ENERGIA ELÉTRICA; CONSTRUÇÃO DE ESTAÇÕES E REDES DE DISTRIBUIÇÃO DE ENERGIA ELÉTRICA; CONSTRUÇÃO DE INSTALAÇÕES ESPORTIVAS E RECREATIVAS; CONSTRUÇÃO DE REDES DE ABASTECIMENTO DE ÁGUA, COLETA DE ESGOTO E CONSTRUÇÕES, EXCETO OBRAS DE IRRIGAÇÃO; CONSTRUÇÃO DE REDES DE TRANSPORTES POR DUTOS, EXCETO PARA ÁGUA E ESGOTO; CONSTRUÇÃO DE RODOVIAS E FERROVIAS; INSTALAÇÃO DE MÁQUINAS E EQUIPAMENTOS INDUSTRIAIS; INSTALAÇÃO E MANUTENÇÃO ELÉTRICA; LOCAÇÃO DE AUTOMÓVEIS SEM CONDUTOR; MANUTENÇÃO E REPARAÇÃO DE EMBARCAÇÕES E ESTRUTURAS FLUTUANTES; MONTAGEM DE ESTRUTURAS METÁLICAS; MONTAGEM E INSTALAÇÃO DE SISTEMAS E EQUIPAMENTOS DE ILUMINAÇÃO E SINALIZAÇÃO EM VIAS PÚBLICAS, PORTOS E AEROPORTOS; OBRAS DE FUNDAÇÕES; OBRAS DE TERRAPLENAGEM; OBRAS DE URBANIZAÇÃO - RUAS, PRAÇAS E CALÇADAS; OBRAS PORTUÁRIAS, MARÍTIMAS E FLUVIAIS; OBRAS DE ENGENHARIA CIVIL ; OBRAS DE INSTALAÇÕES EM CONSTRUÇÕES EM PREDÍOS; PERFURAÇÕES E SONDAJENS; PORTAIS, PROVEDORES DE CONTEÚDO E SERVIÇOS DE INFORMAÇÃO NA INTERNET; PREPARAÇÃO DE DOCUMENTOS E SERVIÇOS ESPECIALIZADOS DE APOIO ADMINISTRATIVO; SALAS DE ACESSO À INTERNET; SERVIÇO DE TRANSPORTE DE PASSAGEIROS - LOCAÇÃO DE AUTOMÓVEIS COM MOTORISTA; SERVIÇOS DE ENGENHARIA; SERVIÇOS DE LAVAGEM, LUBRIFICAÇÃO E POLIMENTO DE VEÍCULOS AUTOMOTORES; SERVIÇOS DE PREPARAÇÃO DO

Req: 81100000465060

Página 1



Certifico o Registro sob o nº 98066484 em 30/04/2021

Protocolo 219254419 de 26/04/2021

Nome da empresa EFICAZ CONSTRUTORA E LOCACOES LTDA NIRE 29203763674

Este documento pode ser verificado em <http://regin.juceb.ba.gov.br/AUTENTICACAODOCUMENTOS/AUTENTICACAO.aspx>

Chancela 103905452805632

Esta cópia foi autenticada digitalmente e assinada em 30/04/2021

por Tiana Regila M G de Araújo - Secretária-Geral



ATO DE ALTERAÇÃO e CONSOLIDAÇÃO DA SOCIEDADE EFICAZ CONSTRUTORA E  
LOCACOES LTDA

CNPJ nº 15.358.607/0001-15

TERRENO PARA CONSTRUÇÃO; SERVIÇOS DE ARQUITETURA; SERVIÇOS DE DESENHO TÉCNICO RELACIONADOS À ARQUITETURA E ENGENHARIA; MEDIÇÃO DE CONSUMO DE ENERGIA ELÉTRICA, GÁS E ÁGUA; SERVIÇOS DE REBOQUE DE VEÍCULOS; ESTACIONAMENTO DE VEÍCULOS; OBRAS DE MONTAGEM INDUSTRIAL, ALUGUEL DE MÁQUINAS E EQUIPAMENTOS COMERCIAIS E INDUSTRIAIS, SEM OPERADOR, ADMINISTRAÇÃO DE OBRAS, OBRAS DE ALVENARIA, SERVIÇOS DE OPERAÇÃO E FORNECIMENTO DE EQUIPAMENTOS PARA TRANSPORTE E ELEVAÇÃO DE CARGAS E PESSOAS PARA USO EM OBRAS, PERFURAÇÃO E CONSTRUÇÃO DE POÇOS DE ÁGUA, COLETA DE RESÍDUOS NÃO-PERIGOSOS, COLETA DE RESÍDUOS PERIGOSOS, TRANSPORTE RODOVIÁRIO COLETIVO DE PASSAGEIROS, COM ITINERÁRIO FIXO, MUNICIPAL, TRANSPORTE RODOVIÁRIO DE CARGA, EXCETO PRODUTOS PERIGOSOS E MUDANÇAS, MUNICIPAL, TRANSPORTE ESCOLAR, TRANSPORTE RODOVIÁRIO COLETIVO DE PASSAGEIROS, SOB REGIME DE FRETAMENTO, INTERMUNICIPAL, INTERESTADUAL E INTERNACIONAL.

CNAE FISCAL

- 4120-4/00 - construção de edifícios
- 8299-7/07 - salas de acesso à internet
- 5229-0/02 - serviços de reboque de veículos
- 5223-1/00 - estacionamento de veículos
- 5221-4/00 - concessionárias de rodovias, pontes, túneis e serviços relacionados
- 5212-5/00 - carga e descarga
- 5211-7/01 - armazéns gerais - emissão de warrant
- 4930-2/01 - transporte rodoviário de carga, exceto produtos perigosos e mudanças, municipal
- 4929-9/02 - transporte rodoviário coletivo de passageiros, sob regime de fretamento, intermunicipal, interestadual e internacional
- 4924-8/00 - transporte escolar
- 4923-0/02 - serviço de transporte de passageiros - locação de automóveis com motorista
- 4921-3/01 - transporte rodoviário coletivo de passageiros, com itinerário fixo, municipal
- 5231-1/01 - administração da infra-estrutura portuária
- 5231-1/02 - atividades do operador portuário
- 6319-4/00 - portais, provedores de conteúdo e outros serviços de informação na internet
- 8299-7/06 - casas lotéricas
- 8299-7/01 - medição de consumo de energia elétrica, gás e água
- 8219-9/99 - preparação de documentos e serviços especializados de apoio administrativo não especificados anteriormente
- 8129-0/00 - atividades de limpeza não especificadas anteriormente
- 7739-0/99 - aluguel de outras máquinas e equipamentos comerciais e industriais não especificados anteriormente, sem operador
- 7711-0/00 - locação de automóveis sem condutor
- 7420-0/02 - atividades de produção de fotografias aéreas e submarinas
- 7119-7/03 - serviços de desenho técnico relacionados à arquitetura e engenharia
- 7112-0/00 - serviços de engenharia
- 7111-1/00 - serviços de arquitetura
- 4520-0/05 - serviços de lavagem, lubrificação e polimento de veículos automotores
- 4399-1/05 - perfuração e construção de poços de água
- 4399-1/04 - serviços de operação e fornecimento de equipamentos para transporte e elevação de cargas e pessoas para uso em obras
- 4291-0/00 - obras portuárias, marítimas e fluviais
- 4223-5/00 - construção de redes de transportes por dutos, exceto para água e esgoto

Req: 81100000465060

Página 2



Certifico o Registro sob o nº 98066484 em 30/04/2021  
Protocolo 219254419 de 26/04/2021

Nome da empresa EFICAZ CONSTRUTORA E LOCACOES LTDA NIRE 29203763674

Este documento pode ser verificado em <http://regin.juceb.ba.gov.br/AUTENTICACAODOCUMENTOS/AUTENTICACAO.aspx>  
Chancela 103905452805632

Esta cópia foi autenticada digitalmente e assinada em 30/04/2021  
por Tiana Regila M G de Araújo - Secretária-Geral

ATO DE ALTERAÇÃO e CONSOLIDAÇÃO DA SOCIEDADE EFICAZ CONSTRUTORA E  
LOCACOES LTDA

CNPJ nº 15.358.607/0001-15

- 4222-7/01 - construção de redes de abastecimento de água, coleta de esgoto e construções correlatas, exceto obras de irrigação
- 4221-9/02 - construção de estações e redes de distribuição de energia elétrica
- 4221-9/01 - construção de barragens e represas para geração de energia elétrica
- 4213-8/00 - obras de urbanização - ruas, praças e calçadas
- 4211-1/01 - construção de rodovias e ferrovias
- 3812-2/00 - coleta de resíduos perigosos
- 3811-4/00 - coleta de resíduos não-perigosos
- 3321-0/00 - instalação de máquinas e equipamentos industriais
- 4292-8/01 - montagem de estruturas metálicas
- 4292-8/02 - obras de montagem industrial
- 4299-5/01 - construção de instalações esportivas e recreativas
- 4399-1/03 - obras de alvenaria
- 4399-1/01 - administração de obras
- 4391-6/00 - obras de fundações
- 4329-1/99 - outras obras de instalações em construções não especificadas anteriormente
- 4329-1/04 - montagem e instalação de sistemas e equipamentos de iluminação e sinalização em vias públicas, portos e aeroportos
- 4321-5/00 - instalação e manutenção elétrica
- 4319-3/00 - serviços de preparação do terreno não especificados anteriormente
- 4313-4/00 - obras de terraplenagem
- 4312-6/00 - perfurações e sondagens
- 4299-5/99 - outras obras de engenharia civil não especificadas anteriormente
- 3317-1/01 - manutenção e reparação de embarcações e estruturas flutuantes

**DA ADMINISTRAÇÃO**

**CLÁUSULA TERCEIRA.** A administração da sociedade caberá **ISOLADAMENTE** a(o) Sócio(a) **LUIZ CARLOS DOS SANTOS**, com os poderes e atribuições de representação ativa e passiva na sociedade, judicial e extrajudicialmente, podendo praticar todos os atos compreendidos no objeto social, sempre de interesse da sociedade, autorizado o uso do nome empresarial, vedado, no entanto, fazê-lo em atividades estranhas ao interesse social ou assumir obrigações seja em favor de qualquer dos cotistas ou de terceiros, bem como onerar ou alienar bens imóveis da sociedade, sem autorização do(s) outro(s) sócio(s).

**DA DECLARAÇÃO DE DESIMPEDIMENTO**

**CLÁUSULA QUARTA.** O(s) administrador(es) declara(m), sob as penas da lei, que não está impedido de exercer a administração da sociedade, por lei especial ou em virtude de condenação criminal, ou por se encontrar sob os efeitos dela, a pena que vede, ainda que temporariamente, o acesso a cargos públicos, ou por crime falimentar, de prevaricação, peita ou suborno, concussão, peculato ou contra a economia popular, contra o sistema financeiro nacional, contra normas de defesa da concorrência, contra as relações de consumo, fé pública ou propriedade.

**DA RATIFICAÇÃO E FORO**

**CLÁUSULA QUINTA.** O foro para o exercício e o cumprimento dos direitos e obrigações resultantes do contrato social passa a ser **VARZEDO-BA**.

**Em face das alterações acima, consolida-se o contrato social, nos termos da Lei nº 10.406/2002, mediante as condições e cláusulas seguintes**

Req: 81100000465060

Página 3



Certifico o Registro sob o nº 98066484 em 30/04/2021

Protocolo 219254419 de 26/04/2021

Nome da empresa EFICAZ CONSTRUTORA E LOCACOES LTDA NIRE 29203763674

Este documento pode ser verificado em <http://regin.juceb.ba.gov.br/AUTENTICACAODOCUMENTOS/AUTENTICACAO.aspx>

Chancela 103905452805632

Esta cópia foi autenticada digitalmente e assinada em 30/04/2021

por Tiana Regila M G de Araújo - Secretária-Geral

ATO DE ALTERAÇÃO e CONSOLIDAÇÃO DA SOCIEDADE EFICAZ CONSTRUTORA E  
LOCACOES LTDA

CNPJ nº 15.358.607/0001-15

**CONSOLIDAÇÃO DO CONTRATO SOCIAL**

CAROLINE SALES TOLENTINO DE JESUS, nacionalidade BRASILEIRA, nascida em 29/10/1998, SOLTEIRA, COMERCIANTE, CPF nº 068.751.425-89, CARTEIRA DE IDENTIDADE nº 13.388.905-06, órgão expedidor SECRETARIA DE SEGURANÇA PUBLICA DO ESTADO DA BAHIA - BA, residente e domiciliado(a) no(a) RUA MAGNO VALENTE, 110, APT 202 - BLOCO B EDF TRANSATLANTICO, PITUBA, SALVADOR, BA, CEP 41810620, BRASIL.

LUIZ CARLOS DOS SANTOS, nacionalidade BRASILEIRA, nascido em 02/03/1969, CASADO em COMUNHÃO PARCIAL DE BENS, COMERCIANTE, CPF nº 492.128.695-72, CARTEIRA NACIONAL DE HABILITAÇÃO nº 03249653869, órgão expedidor DEPARTAMENTO ESTADUAL DE TRANSITO - BA, residente e domiciliado(a) no(a) FAZENDA PRIMAVERA, 240, ZONA RURAL, SANTO ANTONIO DE JESUS, BA, CEP 44.444-392, BRASIL.

Sócios da sociedade limitada de nome empresarial EFICAZ CONSTRUTORA E LOCACOES LTDA, registrada legalmente por contrato social devidamente arquivado nesta Junta Comercial do Estado da Bahia, sob NIRE nº 29203763674, com sede RUA VEREADOR JOSE ALMEIDA, 114, CENTRO, VARZEDO, BA, CEP 44.565-000, devidamente inscrita no Cadastro Nacional de Pessoa Jurídica/MF sob o nº 15.358.607/0001-15, resolve de comum acordo Consolidar o referido Contrato Social. Conforme as cláusulas seguintes:

**CLÁUSULA PRIMEIRA – NOME EMPRESARIAL**

A sociedade empresária limitada gira sob a denominação social de EFICAZ CONSTRUTORA E LOCACOES LTDA

**CLÁUSULA SEGUNDA – SEDE**

A sede da sociedade é na RUA VEREADOR JOSE ALMEIDA, 114, CENTRO, VARZEDO, BA, CEP 44.565-000

**CLÁUSULA TERCEIRA – OBJETO SOCIAL**

CONSTRUÇÃO DE EDIFÍCIOS; ADMINISTRAÇÃO DA INFRA-ESTRUTURA PORTUÁRIA; ARMAZÉNS - EMISSÃO DE WARRANT; ATIVIDADES DE LIMPEZA DE RUAS, PRAÇAS; ATIVIDADES DE PRODUÇÃO DE FOTOGRAFIAS AÉREAS E SUBMARINAS; ATIVIDADES DO OPERADOR PORTUÁRIO; CARGA E DESCARGA; CASAS LOTÉRICAS; CONCESSIONÁRIAS DE RODOVIAS, PONTES, TÚNEIS E SERVIÇOS DE PEDAGIO; CONSTRUÇÃO DE BARRAGENS E REPRESAS PARA GERAÇÃO DE ENERGIA ELÉTRICA; CONSTRUÇÃO DE ESTAÇÕES E REDES DE DISTRIBUIÇÃO DE ENERGIA ELÉTRICA; CONSTRUÇÃO DE INSTALAÇÕES ESPORTIVAS E RECREATIVAS; CONSTRUÇÃO DE REDES DE ABASTECIMENTO DE ÁGUA, COLETA DE ESGOTO E CONSTRUÇÕES, EXCETO OBRAS DE IRRIGAÇÃO; CONSTRUÇÃO DE REDES DE TRANSPORTES POR DUTOS, EXCETO PARA ÁGUA E ESGOTO; CONSTRUÇÃO DE RODOVIAS E FERROVIAS; INSTALAÇÃO DE MÁQUINAS E EQUIPAMENTOS INDUSTRIAIS; INSTALAÇÃO E MANUTENÇÃO ELÉTRICA; LOCAÇÃO DE AUTOMÓVEIS SEM CONDUTOR; MANUTENÇÃO E REPARAÇÃO DE EMBARCAÇÕES E ESTRUTURAS FLUTUANTES; MONTAGEM DE ESTRUTURAS METÁLICAS; MONTAGEM E INSTALAÇÃO DE SISTEMAS E EQUIPAMENTOS DE ILUMINAÇÃO E SINALIZAÇÃO EM VIAS PÚBLICAS, PORTOS E AEROPORTOS; OBRAS DE FUNDAÇÕES; OBRAS DE TERRAPLENAGEM; OBRAS DE URBANIZAÇÃO - RUAS, PRAÇAS E CALÇADAS; OBRAS PORTUÁRIAS, MARÍTIMAS E FLUVIAIS; OBRAS DE ENGENHARIA CIVIL ; OBRAS DE INSTALAÇÕES EM CONSTRUÇÕES EM PREDIOS; PERFURAÇÕES E SONDAgens; PORTAIS, PROVEDORES DE CONTEÚDO E SERVIÇOS DE INFORMAÇÃO NA INTERNET; PREPARAÇÃO DE

Req: 81100000465060

Página 4



Certifico o Registro sob o nº 98066484 em 30/04/2021

Protocolo 219254419 de 26/04/2021

Nome da empresa EFICAZ CONSTRUTORA E LOCACOES LTDA NIRE 29203763674

Este documento pode ser verificado em <http://regin.juceb.ba.gov.br/AUTENTICACAODOCUMENTOS/AUTENTICACAO.aspx>

Chancela 103905452805632

Esta cópia foi autenticada digitalmente e assinada em 30/04/2021

por Tiana Regila M G de Araújo - Secretária-Geral

ATO DE ALTERAÇÃO e CONSOLIDAÇÃO DA SOCIEDADE EFICAZ CONSTRUTORA E  
LOCACOES LTDA

CNPJ nº 15.358.607/0001-15

DOCUMENTOS E SERVIÇOS ESPECIALIZADOS DE APOIO ADMINISTRATIVO; SALAS DE ACESSO À INTERNET; SERVIÇO DE TRANSPORTE DE PASSAGEIROS - LOCAÇÃO DE AUTOMÓVEIS COM MOTORISTA; SERVIÇOS DE ENGENHARIA; SERVIÇOS DE LAVAGEM, LUBRIFICAÇÃO E POLIMENTO DE VEÍCULOS AUTOMOTORES; SERVIÇOS DE PREPARAÇÃO DO TERRENO PARA CONSTRUÇÃO; SERVIÇOS DE ARQUITETURA; SERVIÇOS DE DESENHO TÉCNICO RELACIONADOS À ARQUITETURA E ENGENHARIA; MEDIÇÃO DE CONSUMO DE ENERGIA ELÉTRICA, GÁS E ÁGUA; SERVIÇOS DE REBOQUE DE VEÍCULOS; ESTACIONAMENTO DE VEÍCULOS; OBRAS DE MONTAGEM INDUSTRIAL, ALUGUEL DE MÁQUINAS E EQUIPAMENTOS COMERCIAIS E INDUSTRIAIS, SEM OPERADOR, ADMINISTRAÇÃO DE OBRAS, OBRAS DE ALVENARIA, SERVIÇOS DE OPERAÇÃO E FORNECIMENTO DE EQUIPAMENTOS PARA TRANSPORTE E ELEVAÇÃO DE CARGAS E PESSOAS PARA USO EM OBRAS, PERFURAÇÃO E CONSTRUÇÃO DE POÇOS DE ÁGUA, COLETA DE RESÍDUOS NÃO-PERIGOSOS, COLETA DE RESÍDUOS PERIGOSOS, TRANSPORTE RODOVIÁRIO COLETIVO DE PASSAGEIROS, COM ITINERÁRIO FIXO, MUNICIPAL, TRANSPORTE RODOVIÁRIO DE CARGA, EXCETO PRODUTOS PERIGOSOS E MUDANÇAS, MUNICIPAL, TRANSPORTE ESCOLAR, TRANSPORTE RODOVIÁRIO COLETIVO DE PASSAGEIROS, SOB REGIME DE FRETAMENTO, INTERMUNICIPAL, INTERESTADUAL E INTERNACIONAL.

CNAE FISCAL

- 4120-4/00 - construção de edifícios
- 8299-7/07 - salas de acesso à internet
- 5229-0/02 - serviços de reboque de veículos
- 5223-1/00 - estacionamento de veículos
- 5221-4/00 - concessionárias de rodovias, pontes, túneis e serviços relacionados
- 5212-5/00 - carga e descarga
- 5211-7/01 - armazéns gerais - emissão de warrant
- 4930-2/01 - transporte rodoviário de carga, exceto produtos perigosos e mudanças, municipal
- 4929-9/02 - transporte rodoviário coletivo de passageiros, sob regime de fretamento, intermunicipal, interestadual e internacional
- 4924-8/00 - transporte escolar
- 4923-0/02 - serviço de transporte de passageiros - locação de automóveis com motorista
- 4921-3/01 - transporte rodoviário coletivo de passageiros, com itinerário fixo, municipal
- 5231-1/01 - administração da infra-estrutura portuária
- 5231-1/02 - atividades do operador portuário
- 6319-4/00 - portais, provedores de conteúdo e outros serviços de informação na internet
- 8299-7/06 - casas lotéricas
- 8299-7/01 - medição de consumo de energia elétrica, gás e água
- 8219-9/99 - preparação de documentos e serviços especializados de apoio administrativo não especificados anteriormente
- 8129-0/00 - atividades de limpeza não especificadas anteriormente
- 7739-0/99 - aluguel de outras máquinas e equipamentos comerciais e industriais não especificados anteriormente, sem operador
- 7711-0/00 - locação de automóveis sem condutor
- 7420-0/02 - atividades de produção de fotografias aéreas e submarinas
- 7119-7/03 - serviços de desenho técnico relacionados à arquitetura e engenharia
- 7112-0/00 - serviços de engenharia
- 7111-1/00 - serviços de arquitetura
- 4520-0/05 - serviços de lavagem, lubrificação e polimento de veículos automotores
- 4399-1/05 - perfuração e construção de poços de água

Req: 8110000465060

Página 5



Certifico o Registro sob o nº 98066484 em 30/04/2021  
Protocolo 219254419 de 26/04/2021

Nome da empresa EFICAZ CONSTRUTORA E LOCACOES LTDA NIRE 29203763674

Este documento pode ser verificado em <http://regin.juceb.ba.gov.br/AUTENTICACAODOCUMENTOS/AUTENTICACAO.aspx>  
Chancela 103905452805632

Esta cópia foi autenticada digitalmente e assinada em 30/04/2021  
por Tiana Regila M G de Araújo - Secretária-Geral

ATO DE ALTERAÇÃO e CONSOLIDAÇÃO DA SOCIEDADE EFICAZ CONSTRUTORA E  
LOCACOES LTDA

CNPJ nº 15.358.607/0001-15

- 4399-1/04 - serviços de operação e fornecimento de equipamentos para transporte e elevação de cargas e pessoas para uso em obras
- 4291-0/00 - obras portuárias, marítimas e fluviais
- 4223-5/00 - construção de redes de transportes por dutos, exceto para água e esgoto
- 4222-7/01 - construção de redes de abastecimento de água, coleta de esgoto e construções correlatas, exceto obras de irrigação
- 4221-9/02 - construção de estações e redes de distribuição de energia elétrica
- 4221-9/01 - construção de barragens e represas para geração de energia elétrica
- 4213-8/00 - obras de urbanização - ruas, praças e calçadas
- 4211-1/01 - construção de rodovias e ferrovias
- 3812-2/00 - coleta de resíduos perigosos
- 3811-4/00 - coleta de resíduos não-perigosos
- 3321-0/00 - instalação de máquinas e equipamentos industriais
- 4292-8/01 - montagem de estruturas metálicas
- 4292-8/02 - obras de montagem industrial
- 4299-5/01 - construção de instalações esportivas e recreativas
- 4399-1/03 - obras de alvenaria
- 4399-1/01 - administração de obras
- 4391-6/00 - obras de fundações
- 4329-1/99 - outras obras de instalações em construções não especificadas anteriormente
- 4329-1/04 - montagem e instalação de sistemas e equipamentos de iluminação e sinalização em vias públicas, portos e aeroportos
- 4321-5/00 - instalação e manutenção elétrica
- 4319-3/00 - serviços de preparação do terreno não especificados anteriormente
- 4313-4/00 - obras de terraplenagem
- 4312-6/00 - perfurações e sondagens
- 4299-5/99 - outras obras de engenharia civil não especificadas anteriormente
- 3317-1/01 - manutenção e reparação de embarcações e estruturas flutuantes

**CLÁUSULA QUARTA –CAPITAL SOCIAL**

O capital social da empresa é de R\$ 4.000.000,00 (Quatro Milhões Reais), divididos em 4.000.000 (Quatro Milhões ) cotas, no valor unitário de R\$ 1,00 (Um real) cada, totalmente integralizado em moeda corrente e legal do País. Cabendo a:

SÓCIOS	PERC	COTAS	VALOR
LUIZ CARLOS DOS SANTOS	50%	2.000.000	2.000.000,00
CAROLINE SALES TOLENTINO DE JESUS	50%	2.000.000	2.000.000,00
TOTAL.....>	100%	4.000.000	4.000.000,00

**CLÁUSULA QUINTA - RESPONSABILIDADE**

Atendendo ao que dispõe o artigo 1.052 cc/2002, a responsabilidade dos sócios é restrita ao valor de suas cotas, mas todos respondem solidariamente pela integralização do capital social.

**CLÁUSULA SEXTA – ABERTURA DE FILIAIS**

A sociedade poderá, quando servir aos seus interesses, abrir filiais, agências ou escritórios, destacando para estas uma parte do Capital Social da matriz.

Req: 81100000465060

Página 6



Certifico o Registro sob o nº 98066484 em 30/04/2021

Protocolo 219254419 de 26/04/2021

Nome da empresa EFICAZ CONSTRUTORA E LOCACOES LTDA NIRE 29203763674

Este documento pode ser verificado em <http://regin.juceb.ba.gov.br/AUTENTICACAODOCUMENTOS/AUTENTICACAO.aspx>

Chancela 103905452805632

Esta cópia foi autenticada digitalmente e assinada em 30/04/2021

por Tiana Regila M G de Araújo - Secretária-Geral

**ATO DE ALTERAÇÃO e CONSOLIDAÇÃO DA SOCIEDADE EFICAZ CONSTRUTORA E  
LOCACOES LTDA**

CNPJ nº 15.358.607/0001-15

**CLÁUSULA SÉTIMA – PRAZO DE DURAÇÃO**

A sociedade iniciou suas atividades em 12/04/2012, e o prazo de duração da sociedade será por tempo indeterminado.

**CLÁUSULA OITAVA – ADMINISTRAÇÃO**

A administração da sociedade caberá **ISOLADAMENTE** ao sócio **LUIZ CARLOS DOS SANTOS**, qualificados no preâmbulo deste instrumento de contrato social, ficando autorizado a usar o nome empresarial, dispensando de caução e investidos dos mais amplos e gerais poderes, podendo representá-la em juízo ou fora dele, nas relações com terceiros, nas repartições públicas e autarquias, assinando em separado, todos os documentos necessários à gestão dos negócios, podendo inclusive nomear procuradores, desde que com prazo de mandato determinado e poderes específicos, vedado, no entanto em atividades estranhas ao interesse social ou assumir obrigações em favor de qualquer dos quotistas, ou de terceiros bem como onerar ou alienar bens imóveis da sociedade sem autorização do outro sócio. -

**CLÁUSULA NONA – IMPEDIMENTO DE USO DA DENOMINAÇÃO SOCIAL**

É vedado aos sócios usarem o nome da sociedade em negócios estranhos aos interesses sociais, como fianças, avais, endossos; respondendo pessoalmente o infrator pelos danos causados.

**CLÁUSULA DÉCIMA – PRÓ-LABORE**

É resguardado ao administrador o direito da retirada mensal a título de pró-labore, que será fixado pela sociedade e registrado como despesa na escrituração contábil.

**CLÁUSULA DÉCIMA PRIMEIRA – TRANSFERÊNCIA DE COTAS**

Os sócios não poderão transferir suas cotas a pessoas estranhas a sociedade sem antes oferecer aos demais sócios, que terão direito de preferência na aquisição, devendo o oferecimento ser manifestado através de comunicação escrita.

**Parágrafo Único** – Contado 90 dias do recebimento da comunicação, e não havendo nenhuma manifestação escrita de encerramento das negociações para aquisição, fica o sócio liberado para oferecimento a terceiros, das cotas de sua propriedade.

**CLÁUSULA DÉCIMA SEGUNDA – FALECIMENTO DE SÓCIO.**

Ocorrendo o óbito de qualquer um dos sócios, a sociedade não se dissolverá, assumindo, no lugar do falecido, os herdeiros designados legalmente.

**CLÁUSULA DÉCIMA TERCEIRA – EXERCÍCIO SOCIAL**

O exercício social da sociedade obedecerá ao ano - calendário e a cada dia 31 de Dezembro serão levantadas as Demonstrações Financeiras e o Lucro Líquido apurado terá o destino pactuado entre os sócios.

**CLÁUSULA DÉCIMA QUARTA – AUTORIZAÇÃO PARA ALTERAR O CONTRATO SOCIAL**

Este contrato social só será alterado com as assinaturas de todos os sócios.

**CLÁUSULA DÉCIMA QUINTA – DECLARAÇÃO DE DESIMPEDIMENTO**

Os administradores declaram sob as penas da lei, de que não estão impedidos de exercer a administração da sociedade por lei especial, ou em virtude de condenação criminal, ou por se encontrar sob os efeitos dela, a pena que vede, ainda temporariamente, o acesso a cargos públicos; ou por crime falimentar, de prevaricação, peita ou suborno, concussão, peculato, ou contra a economia popular, contra o sistema financeiro nacional, contra normas de defesa da concorrência, contra as relações de consumo, fé pública, ou a propriedade (art. 1.011, § 1º, C/C/2002).

Req: 81100000465060

Página 7



Certifico o Registro sob o nº 98066484 em 30/04/2021

Protocolo 219254419 de 26/04/2021

Nome da empresa EFICAZ CONSTRUTORA E LOCACOES LTDA NIRE 29203763674

Este documento pode ser verificado em <http://regin.juceb.ba.gov.br/AUTENTICACAODOCUMENTOS/AUTENTICACAO.aspx>

Chancela 103905452805632

Esta cópia foi autenticada digitalmente e assinada em 30/04/2021

por Tiana Regila M G de Araújo - Secretária-Geral

ATO DE ALTERAÇÃO e CONSOLIDAÇÃO DA SOCIEDADE EFICAZ CONSTRUTORA E  
LOCACOES LTDA

CNPJ nº 15.358.607/0001-15

**CLÁUSULA DÉCIMA SEXTA - DOS CASOS OMISSOS**

Os casos omissos no presente contrato serão resolvidos pelo consenso dos sócios, com observância da Lei nº 10.406/2002.

**CLÁUSULA DÉCIMA SETIMA - FORO**

Fica eleito o foro de Varzedo - Bahia, para o exercício e o cumprimento dos direitos e obrigações resultantes deste contrato.


E, por estarem assim justos e contratados, assinam este instrumento.

VARZEDO-BA., 31 de março de 2021.

Caroline Sales Tolentino de Jesus

CAROLINE SALES TOLENTINO DE JESUS

Luiz Carlos dos Santos  
LUIZ CARLOS DOS SANTOS

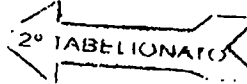

**2º Tabelionato de Notas**  
Santo Antônio de Jesus-BA.  
Rua Manoel José da Paixão Araújo, nº 46, Centro, CEP: 44.571-024  
Tel.: 73. 3632-2230 / e-mail: 2tabelionatos@gmail.com

Reconheço por semelhança 1 firma de LUIZ CARLOS DOS SANTOS, e dou fe. Em test. da verdade.

SANTO ANTONIO DE JESUS/BA, 06 de abril de 2021. R\$ 5,40

Elias Barbosa Menezes Neto  
ELIAS BARBOSA MENEZES NETO - ESCRIVENTE  
1926.AB260086-6 62410/28-6  
Consulta a.selo em: www.tjba.jus.br/autenticidade

2º TABELIONATO DE NOTAS - SAJUBA  
Elias Barbosa Menezes Neto  
Escrivente Notarial

**1º TABELIONATO DE NOTAS**  
Rua Santo Antonio, 147 - Centro - Santo Antonio de Jesus - BAHIA - CEP: 44.571-024  
CNPJ: 15.107.292/0001-33 | TEL: (75) 3632-0080  
Tel.: Hortel Santana Ribeiro - E-mail: primertabelionatos@hotmail.com

Reconheço por semelhança 0001 firma(s) de CAROLINE SALES TOLENTINO DE JESUS (2288961) Subtotal: R\$ 2,61 Taxa: R\$ 2,79 Em Testemunho da verdade. Escrivente Notarial

Igor Nascimento Silva  
IGOR NASCIMENTO SILVA - ESCRIVENTE  
Dou fe. Santo Antonio de Jesus, 06 de abril de 2021.  
Selo(s): 1924-AB 745323-6  
Consulta: www.tjba.jus.br/autenticidade

1º TABELIONATO DE NOTAS  
Santo Antônio de Jesus-BA  
Igor Nascimento Silva  
Escrivente Notarial

Req: 81100000465060

Página 8



Certifico o Registro sob o nº 98066484 em 30/04/2021  
Protocolo 219254419 de 26/04/2021  
Nome da empresa EFICAZ CONSTRUTORA E LOCACOES LTDA NIRE 29203763674  
Este documento pode ser verificado em <http://regin.juceb.ba.gov.br/AUTENTICACAODOCUMENTOS/AUTENTICACAO.aspx>  
Chancela 103905452805632  
Esta cópia foi autenticada digitalmente e assinada em 30/04/2021  
por Tiana Regila M G de Araújo - Secretária-Geral

Tiana Regila M G de Araújo  
Tiana Regila M G de Araújo

VALIDO EM TODO O TERRITÓRIO NACIONAL

1857652960

CARLOS DOS SANTOS

DOC. IDENTIFIC. / Nº. LEI Nº 11.127/06  
345851331 SSP BA

CPF: 492.128.695-72 DATA NASCIMENTO: 02/03/1969

FILIAÇÃO  
MODESTO BISPO DOS SANTOS  
DORALICE SALES DOS SANTOS

PERMISSÃO ACC CAT. HAB.

[REDACTED]

[REDACTED]

D

Nº REGISTRO  
03249653869

VALIDADE  
25/01/2026

1ª HABILITAÇÃO  
27/06/1989

OBSERVAÇÕES

EAR;

*Rodrigo Pimental do Souza Lima*

LOCAL  
SANTO ANTONIO DE JESUS, BA

DATA EMISSÃO  
29/01/2021

Rodrigo Pimental do Souza Lima  
Diretor Geral

65666415554  
BA710620053

ASSINATURA DO EMISSOR

BAHIA

Digitizado com CamScanner

Confira os dados do ato em: <https://selodigital.tjpb.jus.br> ou Consulte o Documento em: <https://azevedobastos.not.br/documento/88290706217599684998>



CARTÓRIO  
Autenticação Digital Código: 88290706217599684998-1  
Data: 07/06/2021 11:16:52  
Valor Total do Ato: R\$ 4,66  
Selo Digital Tipo Normal C: ALP40339-CMNM;



CNJ: 06.870-0

Cartório Azevêdo Bastos  
Av. Presidente Epitácio Pessoa - 1145  
Baixo dos Estados, João Pessoa - PB  
(83) 3244-5404 - cartorio@azevedobastos.not.br  
<https://azevedobastos.not.br>

Válter Azevêdo de M. Cavalcanti  
Titular

TJPB



O presente documento digital foi conferido com o original e assinado digitalmente por MARCELO TIMOTEO DE OLIVEIRA, em segunda-feira, 7 de junho de 2021 11:18:19 GMT-03:00, CNS: 06.870-0 - 1º OFÍCIO DE REGISTRO CIVIL DAS PESSOAS NATURAIS E TABELIONATO DE NOTAS/PB, nos termos da medida provisória N. 2.200-2 de 24 de agosto de 2001. Sua autenticidade deverá ser confirmada no endereço eletrônico [www.cenad.org.br/autenticidade](http://www.cenad.org.br/autenticidade). O presente documento digital pode ser convertido em papel por meio de autenticação no Tabelionato de Notas. Provisório nº 100/2020 CNJ - artigo 22.



REPÚBLICA FEDERATIVA DO BRASIL  
ESTADO DA PARAÍBA  
CARTÓRIO AZEVEDO BASTOS  
FUNDADO EM 1888

PRIMEIRO REGISTRO CIVIL DE NASCIMENTO E ÓBITOS E PRIVATIVO DE CASAMENTOS, INTERDIÇÕES E TUTELAS DA COMARCA DE JOÃO PESSOA

Av. Epitácio Pessoa, 1145 Bairro dos Estados 58030-00, João Pessoa PB  
Tel.: (83) 3244-5404 / Fax: (83) 3244-5484  
<http://www.azevedobastos.not.br>  
E-mail: [cartorio@azevedobastos.not.br](mailto:cartorio@azevedobastos.not.br)



**DECLARAÇÃO DE SERVIÇO DE AUTENTICAÇÃO DIGITAL**

O Bel. Válber Azevêdo de Miranda Cavalcanti, Oficial do Primeiro Registro Civil de Nascimentos e Óbitos e Privativo de Casamentos, Interdições e Tutelas com atribuição de autenticar e reconhecer firmas da Comarca de João Pessoa Capital do Estado da Paraíba, em virtude de Lei, etc...

DECLARO ainda que, para garantir transparência e segurança jurídica de todos os atos oriundos da atividade Notarial e Registral no Estado da Paraíba, foi instituído pela Lei Nº 10.132, de 06 de novembro de 2013, a aplicação obrigatória de um Selo Digital de Fiscalização Extrajudicial em todos os atos de notas e registro, composto de um código único (por exemplo: Selo Digital: ABC12345-X1X2) e dessa forma, cada autenticação processada pela nossa Serventia pode ser verificada e confirmada tantas vezes quanto for necessário através do site do Tribunal de Justiça do Estado da Paraíba, endereço <https://corregedoria.tjpb.jus.br/selo-digital/>.

A autenticação digital do documento faz prova de que, na data e hora em que ela foi realizada, a empresa EFICAZ CONSTRUTORA E LOCACOES LTDA tinha por objeto de um documento com as mesmas características que foram reproduzidas na cópia autenticada, sendo da empresa EFICAZ CONSTRUTORA E LOCACOES LTDA a responsabilidade, única e exclusiva, pela idoneidade do documento apresentado a este Cartório.

Nesse sentido, declaro que a EFICAZ CONSTRUTORA E LOCACOES LTDA assumiu, nos termos do artigo 8º, §1º, do Decreto nº 10.278/2020, que regulamentou o artigo 3º, inciso X, da Lei Federal nº 13.874/2019 e o artigo 2º-A da Lei Federal 12.682/2012, a responsabilidade pelo processo de digitalização dos documentos físicos, garantindo perante este Cartório e terceiros, a sua autoria e integridade.

De acordo com o disposto no artigo 2º-A, §7º, da Lei Federal nº 12.682/2012, o documento em anexo, identificado individualmente em cada Código de Autenticação Digital ou na referida sequência, poderá ser reproduzido em papel ou em qualquer outro meio físico.

Esta DECLARAÇÃO foi emitida em **28/07/2021 16:16:47 (hora local)** através do sistema de autenticação digital do Cartório Azevedo Bastos, de acordo com o Art. 1º, 10º e seus §§ 1º e 2º da MP 2200/2001, como também, o documento eletrônico autenticado contendo o Certificado Digital do titular do Cartório Azevedo Bastos, poderá ser solicitado diretamente a empresa EFICAZ CONSTRUTORA E LOCACOES LTDA ou ao Cartório pelo endereço de e-mail [autentica@azevedobastos.not.br](mailto:autentica@azevedobastos.not.br) Para informações mais detalhadas deste ato, acesse o site <https://autdigital.azevedobastos.not.br> e informe o Código de Autenticação Digital

Esta Declaração é válida por **tempo indeterminado** e está disponível para consulta em nosso site.

<sup>1</sup>Código de Autenticação Digital: 88290706217599684998-1

<sup>2</sup>Legislações Vigentes: Lei Federal nº 8.935/94, Lei Federal nº 10.406/2002, Medida Provisória nº 2200/2001, Lei Federal nº 13.105/2015, Lei Estadual nº 8.721/2008, Lei Estadual nº 10.132/2013, Provimento CGJ N° 003/2014 e Provimento CNJ N° 100/2020.

O referido é verdade, dou fé.

**CHAVE DIGITAL**

07 b1d734fd94f057f2d69fe6bc05b1e794bc78ae548b1b348451cde8a4f5cbe5a6437751c21af6a2a96e22ef51be5f8ff05d395e37dc385330ce7aa0f69c6384cb854644425079baeec43aa82534f



Presidência da República  
Casa Civil  
Medida Provisória - Nº 2.200-2,  
de 24 de agosto de 2001.



VALIDA EM TODO O TERRITÓRIO NACIONAL

13.388.905-06

27-02-2013

CAROLINE SALES TOLENTINO DE JESUS

JOSE CARLO TOLENTINO DE JESUS

ANA CRISTINA SALES DOS SANTOS

26-10-1998

STO. ANTONIO DE JESUS BA

C. NAS. CN. STO. ANTONIO DE JESUS B. A. DS

SEDE: LV. AL. FE. 179 RT. 003 179

068.751.425-89

*Sandra de Oliveira*

LEIN 71

REPÚBLICA FEDERATIVA DO BRASIL

IDENTIFICAÇÃO

RECOMENDADA

PARA USAR EM TODOS OS PRAZOS

LEI Nº 11.340 DE 29/09/2006

PLASTIFICAR

*Boa noite*

*Boa noite*

CARTeira DE IDENTIDADE

**CARTÓRIO AZEVEDO BASTOS**

1º OFÍCIO DE REGISTRO CIVIL DAS PESSOAS NATURAIS  
E TABELIONATO DE NOTAS - Código CNJ 06.870-0

Av. Presidente Epitácio Pessoa, 1161 - Bairro Dos Estúdios - João Pessoa/PB - CEP 51038-000 - www.azevedobastos.pb.br - Tel. (33) 3242-6441

**Autenticação Digital**

De acordo com os artigos 1º, 3º e 7º inc. V 8º, 41 e 62 da Lei Federal 8.933/1994 e Art. 6º Inc. XII da Lei Estadual 8.721/2008 autêntico e presente imagem digitalizada, reprodução fiel do documento apresentado e conferido neste ato. O referido é verdade. Dou fé.

Cod. Autenticação: 88294501190850180429-1; Data: 15/01/2019-08:58

Selo Digital de Fiscalização Tipo Normal C: AH222083-N7OT

Valor Azevedo de Miranda Cavalcanti

Valor Total do Ato: R\$ 4,42

Confira os dados do ato em: <https://selodigital.tpb.jus.br>

*p*

*João*

*A*

REPÚBLICA FEDERATIVA DO BRASIL  
ESTADO DA PARAÍBA  
CARTÓRIO AZEVEDO BASTOS  
FUNDADO EM 1888

PRIMEIRO REGISTRO CIVIL DE NASCIMENTO E ÓBITOS E PRIVATIVO DE CASAMENTOS, INTERDIÇÕES E TUTELAS DA COMARCA DE JOÃO PESSOA

Av. Epitácio Pessoa, 1145 Bairro dos Estados 58030-00, João Pessoa PB  
Tel.: (83) 3244-5404 / Fax: (83) 3244-5484  
<http://www.azevedobastos.not.br>  
E-mail: [cartorio@azevedobastos.not.br](mailto:cartorio@azevedobastos.not.br)



**DECLARAÇÃO DE SERVIÇO DE AUTENTICAÇÃO DIGITAL**

O Bel. Válber Azevêdo de Miranda Cavalcanti, Oficial do Primeiro Registro Civil de Nascimentos e Óbitos e Privativo de Casamentos, Interdições e Tutelas com atribuição de autenticar e reconhecer firmas da Comarca de João Pessoa Capital do Estado da Paraíba, em virtude de Lei, etc...

DECLARO ainda que, para garantir transparência e segurança jurídica de todos os atos oriundos da atividade Notarial e Registral no Estado da Paraíba, foi instituído pela Lei nº 10.132, de 06 de novembro de 2013, a aplicação obrigatória de um Selo Digital de Fiscalização Extrajudicial em todos os atos de notas e registro, composto de um código único (por exemplo: Selo Digital: ABC12345-X1X2) e dessa forma, cada autenticação processada pela nossa Serventia pode ser verificada e confirmada tantas vezes quanto for necessário através do site do Tribunal de Justiça do Estado da Paraíba, endereço <https://corregedoria.tjpb.jus.br/selo-digital/>.

A autenticação digital do documento faz prova de que, na data e hora em que ela foi realizada, a empresa EFICAZ CONSTRUTORA E LOCACOES LTDA tinha por de um documento com as mesmas características que foram reproduzidas na cópia autenticada, sendo da empresa EFICAZ CONSTRUTORA E LOCACOES LTDA a responsabilidade, única e exclusiva, pela idoneidade do documento apresentado a este Cartório.

Nesse sentido, declaro que a EFICAZ CONSTRUTORA E LOCACOES LTDA assumiu, nos termos do artigo 8º, §1º, do Decreto nº 10.278/2020, que regulamentou o artigo 3º, inciso X, da Lei Federal nº 13.874/2019 e o artigo 2º-A da Lei Federal 12.682/2012, a responsabilidade pelo processo de digitalização dos documentos físicos, garantindo perante este Cartório e terceiros, a sua autoria e integridade.

De acordo com o disposto no artigo 2º-A, §7º, da Lei Federal nº 12.682/2012, o documento em anexo, identificado individualmente em cada Código de Autenticação Digital<sup>1</sup> ou na referida sequência, poderá ser reproduzido em papel ou em qualquer outro meio físico.

Esta DECLARAÇÃO foi emitida em **28/07/2021 16:22:28 (hora local)** através do sistema de autenticação digital do Cartório Azevedo Bastos, de acordo com o Art. 1º, 10º e seus §§ 1º e 2º da MP 2200/2001, como também, o documento eletrônico autenticado contendo o Certificado Digital do titular do Cartório Azevedo Bastos, poderá ser solicitado diretamente a empresa EFICAZ CONSTRUTORA E LOCACOES LTDA ou ao Cartório pelo endereço de e-mail [autentica@azevedobastos.not.br](mailto:autentica@azevedobastos.not.br) Para informações mais detalhadas deste ato, acesse o site <https://autdigital.azevedobastos.not.br> e informe o Código de Autenticação Digital

Esta Declaração é válida por **tempo indeterminado** e está disponível para consulta em nosso site.

<sup>1</sup>Código de Autenticação Digital: 88291501190850180429-1

<sup>2</sup>Legislações Vigentes: Lei Federal nº 8.935/94, Lei Federal nº 10.406/2002, Medida Provisória nº 2200/2001, Lei Federal nº 13.105/2015, Lei Estadual nº 8.721/2008, Lei Estadual nº 10.132/2013, Provimento CGJ N° 003/2014 e Provimento CNJ N° 100/2020.

O referido é verdade, dou fé.

**CHAVE DIGITAL**

5b1d734fd94f057f2d69fe6bc05b1e794bc78ae548b1b348451cde8a4f5c9c5b94d963ac0802a9ede40f710b5f55c07a8a843ef8947707dd24bc89423807384cb854644425079baeec43aa82534f



Presidência da República  
Casa Civil  
Medida Provisória Nº 2.200-2,  
de 24 de agosto de 2001.



*[Handwritten signatures and marks]*



À PREFEITURA MUNICIPAL DE CONCEIÇÃO DA FEIRA  
ATT: Sr. Presidente da Comissão de Licitação

Modalidade CARTA CONVITE Nº 005/2022

Objeto: CONTRATAÇÃO DE EMPRESA PARA EXECUÇÃO DOS SERVIÇOS DE OBRA DE REVITALIZAÇÃO DA PRAÇA DA BANDEIRA DO MUNICÍPIO DE CONCEIÇÃO DA FEIRA/BAHIA, POR EXECUÇÃO INDIRETA, EM REGIME DE EMPREITADA POR PREÇO GLOBAL.

### CREDENCIAMENTO

A empresa **EFICAZ CONSTRUTORA E LOCAÇÕES LTDA**, inscrita no CNPJ sob nº 15.358.607.0001-15, com sede na Rua Vereador José Almeida, nº 114, Centro, Verzedo/Bahia, CEP: 44.565-000, neste ato representado pelo sócio **LUIZ CARLOS DOS SANTOS**, CNH nº 03249653869, CPF nº 492.128.695-72, brasileiro, Comerciante, residente e domiciliado na Fazenda Primavera, 240, Zona Rural, Santo Antônio de Jesus/Bahia, CEP: 44.392-000, pelo presente instrumento de mandato, nomeia e constitui, sua procuradora a Srª **ZAYD MENEZES DE ABREU**, brasileira, divorciada, Assistente Administrativa, portadora da RG nº 02972233-05 SSP/ba, CPF nº 548.804.085-49, residente à Rua Julio Borges dos Santos, nº 59, Centro, Muritiba/ba, CEP: 44.340-000, como sua mandatária, a quem confiro amplos poderes para junto à Prefeitura Municipal de Conceição da Feira/Bahia, praticar todos os atos necessários, relativos ao procedimento licitatório na modalidade de **CARTA CONVITE Nº 005/2022**, conferindo-lhe, ainda poderes especiais para desistir de recursos, interpô-los, apresentar lances, negociar preços e demais condições, desistir, firmara compromissos ou acordos, receber e dar quitação a praticar todos os demais atos pertinentes ao certames, em nome do proponente dando tudo como bom, firme e valioso.



Santo Antônio de Jesus/Ba., 22 de março de 2022

**EFICAZ CONSTRUTORA E LOCAÇÕES LTDA**

**TABELIONATO DE NOTAS**  
Santo Antônio de Jesus/Ba.  
Igor Nascimento Silva  
Escritor Autorizado

*[Handwritten signatures and initials]*

**1º TABELIONATO DE NOTAS**  
Rua Santo Antonio, 147 - Centro - Santo Antonio de Jesus - BAHIA - CE 44.392-000  
CNPJ: 15.107.292/0001-33 | TEL: (75) 3632-0080  
Bel: Horal Santana Ribeiro - E-mail: primeirtabelionato@notasba.com.br

Reconhecido por: semê (branca 0001) e (ma) (s) de LUIZ CARLOS DOS SANTOS (158874)  
SUB-TOTAL: R\$ 2,9 - Taxa: R\$ 3,1  
Em testemunho da verdade. Em Total: R\$ 6,00


**IGOR NASCIMENTO SILVA** - ESCRITÓRIO  
Doutor em Direito - Santo Antônio de Jesus - 23/06  
março de 2022  
Sg (b) (s) - 1924-AB-820386-1  
Consulte: www.aba.org.br/autenticidade

REPÚBLICA FEDERATIVA DO BRASIL

ESTADO DO PARANÁ  
SECRETARIA DE SEGURANÇA PÚBLICA  
INSTITUTO DE IDENTIFICAÇÃO

NÃO PLASTIFICAR

Proibido Plástico



*Zayd Menezes de Abreu*

ASS. NAVEG. 1-07-2021

CARTEIRA DE IDENTIDADE

VÁLIDA EM TODO O TERRITÓRIO NACIONAL

02.972.233-05 DATA DE EMISSÃO 26-03-2021

ZAYD MENEZES DE ABREU

PEDRO BERNARDINO DE ABREU

MARIA DE LOURDES MENEZES DE ABREU

MURITIBA BA DATA DE NASCIMENTO 07-07-1969

C.CAS. CM MURITIBA BA DS  
SEDE LV 00005 FL 144 RT 0002626  
548.804.085-49 PIS 12430057885

*José de Matheus A. P. Reis*

LEI Nº 7.116 DE 29/08/83




v3.0 - DAUTIN Blockchain Documentos Digitais e Serviços Ltda EPP certifica em 14/12/2021 10:18:06 que o documento de hash (SHA-256) ca18452c1863b8fb38b7d2c3614a2da4ac6cc45c84c7a0b3b8c552edca9e4288 foi validado em 14/12/2021 10:16:19 através da transação blockchain 0x529a38c95b67de665f9d8adca85e9e402cc3a0524ac684594aefec2926824771 e pode ser verificado em <https://www.dautin.com/FileCheck> (NID: 41736)



*José de Matheus A. P. Reis*

*[Signature]*

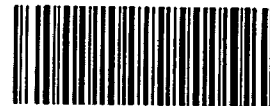


### TERMO DE AUTENTICAÇÃO

NOME DA EMPRESA	EFICAZ CONSTRUTORA E LOCACOES LTDA
PROTOCOLO	219254419 - 26/04/2021
ATO	002 - ALTERAÇÃO
EVENTO	021 - ALTERAÇÃO DE DADOS (EXCETO NOME EMPRESARIAL)

#### MATRIZ

NIRE 29203763674  
CNPJ 15.358.607/0001-15  
CERTIFICO O REGISTRO EM 30/04/2021  
PROTOCOLO ARQUIVAMENTO 98066484 DE 30/04/2021 DATA AUTENTICAÇÃO 30/04/2021

051 - CONSOLIDAÇÃO DE CONTRATO/ESTATUTO ARQUIVAMENTO: 98066484

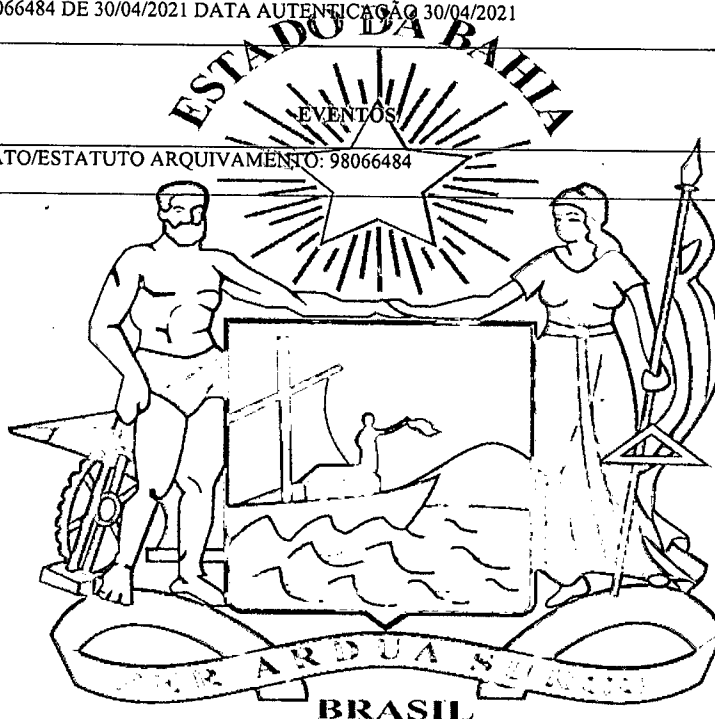

*Tiana Regila M. G. de Araujo*

TIANA REGILA M G DE ARAÚJO

Secretária-Geral

#### Junta Comercial do Estado da Bahia

Certifico o Registro sob o nº 98066484 em 30/04/2021

Protocolo 219254419 de 26/04/2021

Nome da empresa EFICAZ CONSTRUTORA E LOCACOES LTDA NIRE 29203763674

Este documento pode ser verificado em <http://regin.juceb.ba.gov.br/AUTENTICACAODOCUMENTOS/AUTENTICACAO.aspx>  
Chancela 103905452805632

Esta cópia foi autenticada digitalmente e assinada em 30/04/2021  
por Tiana Regila M G de Araujo - Secretária-Geral



# REPÚBLICA FEDERATIVA DO BRASIL

## CADASTRO NACIONAL DA PESSOA JURÍDICA

NÚMERO DE INSCRIÇÃO 15.358.607/0001-15 MATRIZ	COMPROVANTE DE INSCRIÇÃO E DE SITUAÇÃO CADASTRAL	DATA DE ABERTURA 12/04/2012
---	---	--------------------------------

NOME EMPRESARIAL EFICAZ CONSTRUTORA E LOCACOES LTDA
--

TÍTULO DO ESTABELECIMENTO (NOME DE FANTASIA) EFICAZ CONSTRUTORA	PORTE ME
--	-------------

CÓDIGO E DESCRIÇÃO DA ATIVIDADE ECONÔMICA PRINCIPAL 41.20-4-00 - Construção de edifícios
---

CÓDIGO E DESCRIÇÃO DAS ATIVIDADES ECONÔMICAS SECUNDÁRIAS 33.17-1-01 - Manutenção e reparação de embarcações e estruturas flutuantes 33.21-0-00 - Instalação de máquinas e equipamentos industriais 38.11-4-00 - Coleta de resíduos não-perigosos 38.12-2-00 - Coleta de resíduos perigosos 42.11-1-01 - Construção de rodovias e ferrovias 42.13-8-00 - Obras de urbanização - ruas, praças e calçadas 42.21-9-01 - Construção de barragens e represas para geração de energia elétrica 42.21-9-02 - Construção de estações e redes de distribuição de energia elétrica 42.27-7-01 - Construção de redes de abastecimento de água, coleta de esgoto e construções correlatas, exceto obras de irrigação 42.23-5-00 - Construção de redes de transportes por dutos, exceto para água e esgoto 42.91-0-00 - Obras portuárias, marítimas e fluviais 42.92-8-01 - Montagem de estruturas metálicas 42.92-8-02 - Obras de montagem industrial 42.99-5-01 - Construção de instalações esportivas e recreativas 42.99-5-99 - Outras obras de engenharia civil não especificadas anteriormente 43.12-6-00 - Perfurações e sondagens 43.13-4-00 - Obras de terraplenagem 43.19-3-00 - Serviços de preparação do terreno não especificados anteriormente 43.21-5-00 - Instalação e manutenção elétrica 43.29-1-04 - Montagem e instalação de sistemas e equipamentos de iluminação e sinalização em vias públicas, portos e aeroportos
--

CÓDIGO E DESCRIÇÃO DA NATUREZA JURÍDICA 206-2 - Sociedade Empresária Limitada
--

LOGRADOURO R VEREADOR JOSE ALMEIDA	NÚMERO 114	COMPLEMENTO *****
---------------------------------------	---------------	----------------------

CEP 44.565-000	BAIRRO/DISTRITO CENTRO	MUNICÍPIO VARZEDO	UF BA
-------------------	---------------------------	----------------------	----------

ENDEREÇO ELETRÔNICO contabilidade@hotmail.com	TELEFONE (75) 8202-6110
--	----------------------------

ENTE FEDERATIVO RESPONSÁVEL (EFR) *****
--

SITUAÇÃO CADASTRAL ATIVA	DATA DA SITUAÇÃO CADASTRAL 12/04/2012
-----------------------------	--

MOTIVO DE SITUAÇÃO CADASTRAL
------------------------------

SITUAÇÃO ESPECIAL *****	DATA DA SITUAÇÃO ESPECIAL *****
----------------------------	------------------------------------

Aprovado pela Instrução Normativa RFB nº 1.863, de 27 de dezembro de 2018.

Emitido no dia 16/03/2022 às 15:33:52 (data e hora de Brasília).

Página: 1/3

*[Assinaturas manuscritas]*



# REPÚBLICA FEDERATIVA DO BRASIL

## CADASTRO NACIONAL DA PESSOA JURÍDICA

NÚMERO DE INSCRIÇÃO  
15.358.607/0001-15  
MATRIZ

COMPROVANTE DE INSCRIÇÃO E DE SITUAÇÃO  
CADASTRAL

DATA DE ABERTURA  
12/04/2012

NOME EMPRESARIAL

EFICAZ CONSTRUTORA E LOCACOES LTDA

CÓDIGO E DESCRIÇÃO DAS ATIVIDADES ECONÔMICAS SECUNDÁRIAS

43.29-1-99 - Outras obras de instalações em construções não especificadas anteriormente  
43.91-6-00 - Obras de fundações  
43.99-1-01 - Administração de obras  
43.99-1-03 - Obras de alvenaria  
43.99-1-04 - Serviços de operação e fornecimento de equipamentos para transporte e elevação de cargas e pessoas para uso em obras  
43.99-1-05 - Perfuração e construção de poços de água  
45.20-0-05 - Serviços de lavagem, lubrificação e polimento de veículos automotores  
49.21-3-01 - Transporte rodoviário coletivo de passageiros, com itinerário fixo, municipal  
49.23-0-02 - Serviço de transporte de passageiros - locação de automóveis com motorista  
49.24-8-00 - Transporte escolar  
49.29-9-02 - Transporte rodoviário coletivo de passageiros, sob regime de fretamento, intermunicipal, interestadual e internacional  
49.30-2-01 - Transporte rodoviário de carga, exceto produtos perigosos e mudanças, municipal.  
52.11-7-01 - Armazéns gerais - emissão de warrant  
52.12-5-00 - Carga e descarga  
52.14-0-00 - Concessionárias de rodovias, pontes, túneis e serviços relacionados  
52.23-1-00 - Estacionamento de veículos  
52.29-0-02 - Serviços de reboque de veículos  
52.31-1-01 - Administração da infra-estrutura portuária  
52.31-1-02 - Atividades do Operador Portuário  
63.19-4-00 - Portais, provedores de conteúdo e outros serviços de informação na internet

CÓDIGO E DESCRIÇÃO DA NATUREZA JURÍDICA

206-2 - Sociedade Empresária Limitada

LOGRADOURO

R VEREADOR JOSE ALMEIDA

NÚMERO

114

COMPLEMENTO

\*\*\*\*\*

CEP

44.565-000

BAIRRO/DISTRITO

CENTRO

MUNICÍPIO

VARZEDO

UF

BA

ENDEREÇO ELETRÔNICO

lqcontabilidade@hotmail.com

TELEFONE

(75) 8202-6110

ENTE FEDERATIVO RESPONSÁVEL (EFR)

\*\*\*\*\*

SITUAÇÃO CADASTRAL

ATIVA

DATA DA SITUAÇÃO CADASTRAL

12/04/2012

MOTIVO DE SITUAÇÃO CADASTRAL

SITUAÇÃO ESPECIAL

\*\*\*\*\*

DATA DA SITUAÇÃO ESPECIAL

\*\*\*\*\*

Aprovado pela Instrução Normativa RFB nº 1.863, de 27 de dezembro de 2018.

Emitido no dia 16/03/2022 às 15:33:52 (data e hora de Brasília).

Página: 2/3





# REPÚBLICA FEDERATIVA DO BRASIL

## CADASTRO NACIONAL DA PESSOA JURÍDICA

NÚMERO DE INSCRIÇÃO  
15.358.607/0001-15  
MATRIZ

COMPROVANTE DE INSCRIÇÃO E DE SITUAÇÃO  
CADASTRAL

DATA DE ABERTURA  
12/04/2012

NOME EMPRESARIAL

EFICAZ CONSTRUTORA E LOCACOES LTDA

CÓDIGO E DESCRIÇÃO DAS ATIVIDADES ECONÔMICAS SECUNDÁRIAS

71.11-1-00 - Serviços de arquitetura  
71.12-0-00 - Serviços de engenharia  
71.19-7-03 - Serviços de desenho técnico relacionados à arquitetura e engenharia  
74.20-0-02 - Atividades de produção de fotografias aéreas e submarinas  
77.11-0-00 - Locação de automóveis sem condutor  
77.39-0-99 - Aluguel de outras máquinas e equipamentos comerciais e industriais não especificados anteriormente, sem operador  
81.29-0-00 - Atividades de limpeza não especificadas anteriormente  
82.19-9-99 - Preparação de documentos e serviços especializados de apoio administrativo não especificados anteriormente  
82.99-7-01 - Medição de consumo de energia elétrica, gás e água  
82.99-7-06 - Casas lotéricas  
82.99-7-07 - Salas de acesso à internet

CÓDIGO E DESCRIÇÃO DA NATUREZA JURÍDICA

6-2 - Sociedade Empresária Limitada

LOGRADOURO

R VEREADOR JOSE ALMEIDA

NÚMERO

114

COMPLEMENTO

\*\*\*\*\*

CEP

44.565-000

BAIRRO/DISTRITO

CENTRO

MUNICÍPIO

VARZEDO

UF

BA

ENDEREÇO ELETRÔNICO

lqcontabilidade@hotmail.com

TELEFONE

(75) 8202-6110

ENTE FEDERATIVO RESPONSÁVEL (EFR)

\*\*\*\*\*

SITUAÇÃO CADASTRAL

ATIVA

DATA DA SITUAÇÃO CADASTRAL

12/04/2012

MOTIVO DE SITUAÇÃO CADASTRAL

SITUAÇÃO ESPECIAL

\*\*\*\*\*

DATA DA SITUAÇÃO ESPECIAL

\*\*\*\*\*

Aprovado pela Instrução Normativa RFB nº 1.863, de 27 de dezembro de 2018.

Emitido no dia 16/03/2022 às 15:33:52 (data e hora de Brasília).

Página: 3/3

## Consulta Básica ao Cadastro do ICMS da Bahia

### Dados da empresa

**Identificação**

**CNPJ:** 15.358.607/0001-15

**Inscrição Estadual:** 137.230.419 ME

**Razão Social:** EFICAZ CONSTRUTORA E LOCACOES LTDA

**Nome Fantasia:** EFICAZ CONSTRUTORA

**Natureza Jurídica:** SOCIEDADE EMPRESARIA LIMITADA

**Unidade de Atendimento:** SGF/DIRAT/GERAP/CORAP NORTE

**Unidade de Fiscalização:** INFAZ RECONCAVO

**Endereço**

**Logradouro:** RUA VEREADOR JOSE ALMEIDA

**Número:** 114

**Complemento:**

**Bairro/Distrito:** CENTRO

**CEP:** 44565-000

**Município:** VARZEDO

**UF:** BA

**Telefone:** (75) 82026110

**E-mail:** lqcontabilidade@hotmail.com

**Referência:**

**Localização:** ZONA URBANA

### Informações Complementares

**Data de Inclusão do Contribuinte:** 16/12/2016

**Atividade Econômica Principal:**

4120400 - Construção de edifícios

**Atividade Econômica Secundária**

3317101 - Manutenção e reparação de embarcações e estruturas flutuantes

3321000 - Instalação de máquinas e equipamentos industriais

3811400 - Coleta de resíduos não-perigosos

3812200 - Coleta de resíduos perigosos

4211101 - Construção de rodovias e ferrovias

4213800 - Obras de urbanização - ruas, praças e calçadas

4221901 - Construção de barragens e represas para geração de energia elétrica

4221902 - Construção de estações e redes de distribuição de energia elétrica

4222701 - Construção de redes de abastecimento de água, coleta de esgoto e construções correlatas, exceto obras de irrigação

4223500 - Construção de redes de transportes por dutos, exceto para água e esgoto

4291000 - Obras portuárias, marítimas e fluviais

4292801 - Montagem de estruturas metálicas

4292802 - Obras de montagem industrial

4299501 - Construção de instalações esportivas e recreativas

4299599 - Outras obras de engenharia civil não especificadas anteriormente

4312600 - Perfurações e sondagens

4313400 - Obras de terraplenagem

4319300 - Serviços de preparação do terreno não especificados anteriormente

4321500 - Instalação e manutenção elétrica

4329104 - Montagem e instalação de sistemas e equipamentos de iluminação e sinalização em vias públicas, portos e aeroportos

4329199 - Outras obras de instalações em construções não especificadas anteriormente

4391600 - Obras de fundações

4399101 - Administração de obras

4399103 - Obras de alvenaria

4399104 - Serviços de operação e fornecimento de equipamentos para transporte e elevação de cargas e pessoas para uso em obras

- 4399105 - Perfuração e construção de poços de água
- 4520005 - Serviços de lavagem, lubrificação e polimento de veículos automotores
- 4921301 - Transporte rodoviário coletivo de passageiros, com itinerário fixo, municipal
- 4923002 - Serviço de transporte de passageiros - locação de automóveis com motorista
- 4924800 - Transporte escolar
- 4929902 - Transporte rodoviário coletivo de passageiros, sob regime de fretamento, intermunicipal, interestadual e internacional
- 4930201 - Transporte rodoviário de carga, exceto produtos perigosos e mudanças, municipal
- 5211701 - Armazéns gerais - emissão de warrant
- 5212500 - Carga e descarga
- 5221400 - Concessionárias de rodovias, pontes, túneis e serviços relacionados
- 5223100 - Estacionamento de veículos
- 5229002 - Serviços de reboque de veículos
- 5231101 - Administração da infra-estrutura portuária
- 5231102 - Atividades do Operador Portuário
- 6319400 - Portais, provedores de conteúdo e outros serviços de informação na internet
- 7111100 - Serviços de arquitetura
- 7112000 - Serviços de engenharia
- 7119703 - Serviços de desenho técnico relacionados à arquitetura e engenharia
- 7420002 - Atividades de produção de fotografias aéreas e submarinas
- 7711000 - Locação de automóveis sem condutor
- 7739099 - Aluguel de outras máquinas e equipamentos comerciais e industriais não especificados anteriormente, sem operador
- 8129000 - Atividades de limpeza não especificadas anteriormente
- 8219999 - Preparação de documentos e serviços especializados de apoio administrativo não especificados anteriormente
- 8299701 - Medição de consumo de energia elétrica, gás e água
- 8299706 - Casas lotéricas
- 8299707 - Salas de acesso à internet

**Unidade:** UNIDADE PRODUTIVA

**Forma de Atuação**

- ESTABELECIMENTO FIXO

**Condição:** MICROEMPRESA

**Forma de pagamento:** SIMPLES NACIONAL

**Situação Cadastral Vigente:** BAIXADO

**Data desta Situação Cadastral:** 30/08/2018

**Situação Cadastral Projetada:** BAIXADO

**Endereço de Correspondência**

**Endereço:** RUA VEREADOR JOSE ALMEIDA

**Complemento:** SALA 02 SHOPPING MEGA CHIN

**Referência:**

**Número:** 114

**Bairro:** CENTRO

**CEP:** 44565000

**Município:** VARZEDO

**UF:** BA

**Informações do Contador**

**Classificação CRC:**

**CRC:**

**Tipo CRC:**

**Nome:**

**Responsável pela organização contábil**

**Classificação CRC:**

**CRC:**

**Tipo CRC:**

**Nome:**

**Endereço**

**Endereço:**

**Número:**

**Bairro:**

**Município:**

**UF:**

**Referencia:**

**CEP:**

**Telefone: ( )**

**Celular: ( )**

**Fax: ( )**

**E-mail:**

Nota: Os dados acima são baseados em informações fornecidas pelo contribuinte, estando sujeitos a posterior confirmação pelo Fisco

Data da Consulta: 16/03/2022

VOLTAR TOPO DA PÁGINA PÁGINA INICIAL

*[Handwritten signature]*



GOVERNO DO ESTADO DA BAHIA  
SECRETARIA DE DESENVOLVIMENTO ECONÔMICO  
JUNTA COMERCIAL DO ESTADO DA BAHIA

**CERTIDÃO SIMPLIFICADA DIGITAL**

Certificamos que as informações abaixo constam dos documentos arquivados nesta Junta Comercial e são vigentes na data de sua expedição.

EMPRESA			
Nome Empresarial: EFICAZ CONSTRUTORA E LOCAÇOES LTDA			
Natureza Jurídica: SOCIEDADE EMPRESÁRIA LIMITADA			
NIRE(sede) 29203763674	CNPJ 15.358.607/0001-15	Arquivamento do ato Constitutivo 12/04/2012	Início da atividade 12/04/2012
Endereço: RUA VEREADOR JOSE ALMEIDA, 114, CENTRO, VARZEDO, BA - CEP: 44565000			
OBJETO SOCIAL			
CONSTRUÇÃO DE EDIFÍCIOS; ADMINISTRAÇÃO DA INFRA-ESTRUTURA PORTUÁRIA; ARMAZÉNS - EMISSÃO DE WARRANT; ATIVIDADES DE LIMPEZA DE RUAS, PRAÇAS; ATIVIDADES DE PRODUÇÃO DE FOTOGRAFIAS AÉREAS E SUBMARINAS; ATIVIDADES DO OPERADOR PORTUÁRIO; CARGA E DESCARGA; CASAS LOTÉRICAS; CONCESSIONÁRIAS DE RODOVIAS, PONTES, TÚNEIS E SERVIÇOS DE PEDAGIO; CONSTRUÇÃO DE BARRAGENS E REPRESAS PARA GERAÇÃO DE ENERGIA ELÉTRICA; CONSTRUÇÃO DE ESTAÇÕES E REDES DE DISTRIBUIÇÃO DE ENERGIA ELÉTRICA; CONSTRUÇÃO DE INSTALAÇÕES ESPORTIVAS E RECREATIVAS; CONSTRUÇÃO DE REDES DE ABASTECIMENTO DE ÁGUA, COLETA DE ESGOTO E CONSTRUÇÕES, EXCETO OBRAS DE IRRIGAÇÃO; CONSTRUÇÃO DE REDES DE TRANSPORTES POR DUTOS, EXCETO PARA ÁGUA E ESGOTO; CONSTRUÇÃO DE RODOVIAS E FERROVIAS; INSTALAÇÃO DE MÁQUINAS E EQUIPAMENTOS INDUSTRIAIS; INSTALAÇÃO E MANUTENÇÃO ELÉTRICA; LOCAÇÃO DE AUTOMÓVEIS SEM CONDUTOR; MANUTENÇÃO E REPARAÇÃO DE EMBARCAÇÕES E ESTRUTURAS FLUTUANTES; MONTAGEM DE ESTRUTURAS METÁLICAS; MONTAGEM E INSTALAÇÃO DE SISTEMAS E EQUIPAMENTOS DE ILUMINAÇÃO E SINALIZAÇÃO EM VIAS PÚBLICAS, PORTOS E AEROPORTOS; OBRAS DE FUNDAÇÕES; OBRAS DE TERRAPLENAGEM; OBRAS DE URBANIZAÇÃO - RUAS, PRAÇAS E CALÇADAS; OBRAS PORTUÁRIAS, MARÍTIMAS E FLUVIAIS; OBRAS DE ENGENHARIA CIVIL ; OBRAS DE INSTALAÇÕES EM CONSTRUÇÕES EM PREDIOS; PERFURAÇÕES E SONDAGENS; PORTAIS, PROVEDORES DE CONTEÚDO E SERVIÇOS DE INFORMAÇÃO NA INTERNET; PREPARAÇÃO DE DOCUMENTOS E SERVIÇOS ESPECIALIZADOS DE APOIO ADMINISTRATIVO; SALAS DE ACESSO À INTERNET; SERVIÇO DE TRANSPORTE DE PASSAGEIROS - LOCAÇÃO DE AUTOMÓVEIS COM MOTORISTA; SERVIÇOS DE ENGENHARIA; SERVIÇOS DE LAVAGEM, LUBRIFICAÇÃO E POLIMENTO DE VEÍCULOS AUTOMOTORES; SERVIÇOS DE PREPARAÇÃO DO TERRENO PARA CONSTRUÇÃO; SERVIÇOS DE ARQUITETURA; SERVIÇOS DE DESENHO TÉCNICO RELACIONADOS À ARQUITETURA E ENGENHARIA; MEDIÇÃO DE CONSUMO DE ENERGIA ELÉTRICA, GÁS E ÁGUA; SERVIÇOS DE REBOQUE DE VEÍCULOS; ESTACIONAMENTO DE VEÍCULOS; OBRAS DE MONTAGEM INDUSTRIAL, ALUGUEL DE MÁQUINAS E EQUIPAMENTOS COMERCIAIS E INDUSTRIAIS, SEM OPERADOR, ADMINISTRAÇÃO DE OBRAS, OBRAS DE ALVENARIA, SERVIÇOS DE OPERAÇÃO E FORNECIMENTO DE EQUIPAMENTOS PARA TRANSPORTE E ELEVAÇÃO DE CARGAS E PESSOAS PARA USO EM OBRAS, PERFURAÇÃO E CONSTRUÇÃO DE POÇOS DE ÁGUA, COLETA DE RESÍDUOS NÃO-PERIGOSOS, COLETA DE RESÍDUOS PERIGOSOS, TRANSPORTE RODOVIÁRIO COLETIVO DE PASSAGEIROS, COM ITINERÁRIO FIXO, MUNICIPAL , TRANSPORTE RODOVIÁRIO DE CARGA, EXCETO PRODUTOS PERIGOSOS E MUDANÇAS, MUNICIPAL, TRANSPORTE ESCOLAR, TRANSPORTE RODOVIÁRIO COLETIVO DE PASSAGEIROS, SOB REGIME DE FRETAMENTO, INTERMUNICIPAL, INTERESTADUAL E INTERNACIONAL			
CAPITAL SOCIAL		PORTE	PRAZO DE DURAÇÃO
R\$ 4.000.000,00 QUATRO MILHÕES DE REAIS  Capital integralizado: R\$ 4.000.000,00 QUATRO MILHÕES DE REAIS		Microempresa	XXXXXX
QUADRO SOCIOS E ADMINISTRADORES			
Nome/CPF	Participação R\$	Cond./Administrador	Término do mandato
CAROLINE SALES TOLENTINO DE JESUS 068.751.425-89	2.000.000,00	SOCIO	XX/XX/XXXX
LUIZ CARLOS DOS SANTOS 492.128.695-72	2.000.000,00	SÓCIO / ADMINISTRADOR	XX/XX/XXXX

226579425

página: 1/2



CONTROLE: 138.667.710.768.19 CPF SÓLICITANTE: 492.128.695-72 NIRE: 29203763674 Emitida: 08/03/2022 - CERTIDÃO SIMPLIFICADA  
A AUTENTICIDADE DESSE DOCUMENTO PODE SER VERIFICADO NO ENDEREÇO <http://regin.juceb.ba.gov.br/regin.ba/telavalidacao.asp>



GOVERNO DO ESTADO DA BAHIA  
SECRETARIA DE DESENVOLVIMENTO ECONÔMICO  
JUNTA COMERCIAL DO ESTADO DA BAHIA  
**CERTIDÃO SIMPLIFICADA DIGITAL**

Certificamos que as informações abaixo constam dos documentos arquivados nesta Junta Comercial e são vigentes na data de sua expedição.

EMPRESA			
Nome Empresarial: EFICAZ CONSTRUTORA E LOCAÇÕES LTDA			
Natureza Jurídica: SOCIEDADE EMPRESÁRIA LIMITADA			
NIRE(sede)	CNPJ	Arquivamento do ato Constitutivo	Início da atividade
29203763674	15.358.607/0001-15	12/04/2012	12/04/2012
Endereço: RUA VEREADOR JOSE ALMEIDA, 114, CENTRO, VARZEDO, BA - CEP: 44565000			
ÚLTIMO ARQUIVAMENTO		SITUAÇÃO	STATUS
Data	Número	REGISTRO ATIVO	Sem Status
30/04/2021	98066484		
Ato: 002 - ALTERAÇÃO			
Evento: 021 - ALTERAÇÃO DE DADOS (EXCETO NOME EMPRESARIAL)			
FILIAL(AIS) NESTA UNIDADE DA FEDERAÇÃO OU FORA DELA			
NIRE: XXXXXX	CNPJ: XXXXXX		
Endereço: XXXXXX			
Observação			

SALVADOR - BA, 8 de Março de 2022

TIANA REGILA M G DE ARAÚJO

226579425

página: 2/2



CONTROLE: 138.667.710.768.19 CPF SOLICITANTE: 492.128.695-72 NIRE: 29203763674 Emitida: 08/03/2022 - CERTIDÃO SIMPLIFICADA  
A AUTENTICIDADE DESSE DOCUMENTO PODE SER VERIFICADO NO ENDEREÇO <http://regin.juceb.ba.gov.br/regin.ba/relavalidacao.aspx>



## CERTIDÃO INTEIRO TEOR DIGITAL

DADOS DO SOLICITANTE	
Nome: LUIZ CARLOS DOS SANTOS	
CPF/CNPJ: 492.128.695-72	
Email: carlosjlprojetoseng@outlook.com	
DADOS DA EMPRESA	
Nome: EFICAZ CONSTRUTORA E LOCACOES LTDA	
NIRE: 29203763674	
ARQUIVAMENTO SOLICITADO	
Número Arquivamento	Páginas
97184091	1
TOTAL DE PÁGINAS	1
DADOS DE CONTROLE DA CERTIDÃO	
Código de controle: 109.434.200.674.36	
Emissão: 16/03/2022 13:47:43	

SALVADOR, 16 de Março de 2022

TIANA REGILA M G DE ARAUJO  
SECRETÁRIA-GERAL

Protocolo: 226508617



Ministério do Desenvolvimento, Indústria e Comércio Exterior  
Secretaria de Comércio e Serviços  
Departamento Nacional de Registro do Comércio  
JUNTA COMERCIAL DO ESTADO DA BAHIA

002070

**DECLARAÇÃO DE ENQUADRAMENTO DE ME**

Ilmo. Sr. Presidente da Junta Comercial DO ESTADO DA BAHIA

A Sociedade **EFICAZ CONSTRUTORA E LOCAÇÕES LTDA**, estabelecida na LOTEAMENTO SANTA CECILIA, SN, QUADRA 02, LOTE 07, SAO BENEDITO, SANTO ANTONIO DE JESUS, BA, CEP: 44.573-515, requer a Vossa Senhoria o arquivamento do presente instrumento e declara, sob as penas da Lei, que se enquadra na condição de MICROEMPRESA, nos termos da Lei Complementar nº 123, de 14/12/2006.

Código do ato: 315



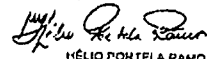
Descrição do Ato: ENQUADRAMENTO DE MICROEMPRESA


SANTO ANTONIO DE JESUS - BA, 28 de Março de 2012.

  
Sócio: ANTONIO BATISTA DOS SANTOS

  
Sócio: GILCELIA DE OLIVEIRA ARAGÃO

Para uso exclusivo da Junta Comercial:

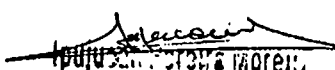
<p>DEFERIDO EM <u>12/04/2012</u></p> <p> Port. nº 000703</p>	<p> <b>JUNTA COMERCIAL DO ESTADO DA BAHIA</b> CERTIFICO O REGISTRO EM 12/04/2012 Nº 97184091 Protocolo: 12/038484-1, de 12/04/2012</p> <p>Empresa: 29 2 0376367 4 EFICAZ CONSTRUTORA E LOCAÇÕES LTDA</p> <p> HELIO PORTELA RAMOS SECRETARIO-GERAL</p>
---	---

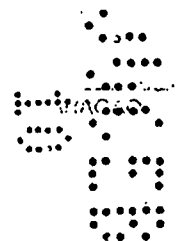

[http://www.dnrc.gov.br/Servicos\\_dnrc/form-dnrc/declaracaoME.php](http://www.dnrc.gov.br/Servicos_dnrc/form-dnrc/declaracaoME.php)

03/04/2012

A AUTENTICIDADE DESSE DOCUMENTO PODE SER VERIFICADA EM <http://regin.juceb.ba.gov.br/autenticacaodocumentos/autenticacao.aspx>  
CONTROLE: 10943420067436 CPF SOLICITANTE: 492.128.695-72 NIRE: 29203763674 EMITIDA: 16/03/2022 PROTOCOLO: 226508617

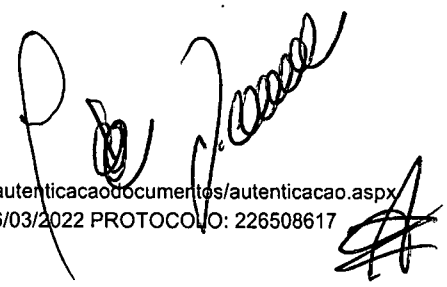





SOLUÇÕES EM CONSTRUÇÕES E SERVIÇOS

# CREDECENCIAMENTO

RUA Dr. Reinaldo Barreto Rosa, 71, CEP-44.500-000, Centro, Castro Alves-BA

E-mail: [g11solucoes@hotmail.com](mailto:g11solucoes@hotmail.com)

Tel: (75) 99921-0011



ASSINADO DIGITALMENTE POR: 89186214500-JANE DE SOUSA SANTOS

**ALTERAÇÃO POR TRANSFORMAÇÃO DE SOCIEDADE EMPRESARIA LTDA EM EMPRESA INDIVIDUAL DE RESPONSABILIDADE LIMITADA (EIRELI), G11 SOLUÇÕES EM CONSTRUÇÕES E SERVIÇOS EIRELI**

GLEISON GRECO MOURA, nacionalidade BRASILEIRA, nascido em 11/07/1973, SOLTEIRO, EMPRESARIO, CPF nº 700.691.235-00, CARTEIRA DE IDENTIDADE nº 00752145270, órgão expedidor DETRAN - BA, residente e domiciliado na AVENIDA LUIS VIANA, 6631, COND BRISA RESIDENCIA CLUBE MANHA 408, PARALELA, SALVADOR, BA, CEP 41730101, BRASIL.

GLEISON GRECO MOURA FILHO, nacionalidade BRASILEIRA, nascido em 16/03/1992, SOLTEIRO, EMPRESARIO, CPF nº 046.861.695-00, CARTEIRA DE IDENTIDADE nº 04999118960, órgão expedidor DETRAN - BA, residente e domiciliado na AVENIDA LUIS VIANA, 6631, COND BRISAS RESIDENCIAL CLUBE MANHA 408, PARALELA, SALVADOR, BA, CEP 41730101, BRASIL.

Sócios da Sociedade Limitada de nome empresarial G11 SOLUÇÕES EM CONSTRUÇÕES E SERVIÇOS LTDA, registrada legalmente por contrato social devidamente arquivado nesta Junta Comercial do Estado da Bahia, sob NIRE nº 29204251243, com sede Boulevard dos Flamboyants, 110, (vl Flamboyants), Trogogy, Salvador, BA, CEP 41.745-018, devidamente inscrita no Cadastro Nacional de Pessoa Jurídica/MF sob o nº 23.615.097/0001-42, resolvem de comum acordo e na melhor forma da lei **alterar e transformar a Sociedade Empresaria Ltda. em Empresa Individual de Responsabilidade Ltda (EIRELI)** consoante a faculdade prevista no parágrafo único, do artigo 1033, da Lei nº 10406/02, resolve:

**CLÁUSULA PRIMEIRA** – Fica transformada esta Sociedade Empresaria Ltda, em Empresa individual de Responsabilidade Ltda (EIRELI), sob a denominação G11 SOLUÇÕES EM CONSTRUÇÕES E SERVIÇOS EIRELI, com sub-rogação de todos os direitos e obrigações pertinentes.

**CLÁUSULA SEGUNDA** - Retira-se da Sociedade o sócio GLEISON GRECO MOURA FILHO nacionalidade BRASILEIRA, nascido em 16/03/1992, SOLTEIRO, EMPRESARIO, CPF nº 046.861.695-00, CARTEIRA DE IDENTIDADE nº 04999118960, órgão expedidor DETRAN - BA, residente e domiciliado na AVENIDA LUIS VIANA, 6631, COND BRISAS RESIDENCIAL CLUBE MANHA 408, PARALELA, SALVADOR, BA, CEP 41730101, BRASIL, detentora de 75.000 (Setenta e cinco mil) quotas, no valor nominal de 1,00 (Um Real) correspondendo o valor de R\$ 75.000,00 (Setenta e cinco mil reais) transferindo para o sócio GLEISON GRECO MOURA nacionalidade BRASILEIRA, nascido em 11/07/1973, SOLTEIRO, EMPRESARIO, CPF nº 700.691.235-00, CARTEIRA DE IDENTIDADE nº 00752145270, órgão expedidor DETRAN - BA, residente e domiciliado na AVENIDA LUIS VIANA, 6631, COND BRISA RESIDENCIA CLUBE MANHA 408, PARALELA, SALVADOR, BA, CEP 41.730-101, BRASIL.

**CLÁUSULA TERCEIRA** – O capital social que era de R\$ 300.000,00 (Trezentos mil reais), passa a ser de R\$ 500.000,00. (Quinhentos mil reais) representado por 500.000 (Quinhentas Mil) quotas de capital, no valor nominal de R\$ 1,00 (Um Real) cada uma, cujo aumento é totalmente subscrito e integralizado, neste ato, em moeda corrente nacional, pelos sócios.

Junta Comercial do Estado da Bahia

Certifico o Registro, sob o nº 29600626746 em 26/07/2021

Protocolo 218426445 de 22/07/2021

Nome da empresa G11 SOLUCOES EM CONSTRUCOES E SERVICOS EIRELI NIRE 29600626746

Este documento pode ser verificado em <http://regin.juceb.ba.gov.br/AUTENTICACAODOCUMENTOS/AUTENTICACAO.aspx>

Chancela 188714650947492

Esta cópia foi autenticada digitalmente e assinada em 26/07/2021

por Tiana Regila M G de Araújo - Secretária-Geral

26/07/2021





**CLAUSULA QUARTA** - O capital da Sociedade Empresaria no valor de R\$ 500.000,00 (Quinhentos Mil Reais) passa a constituir o capital da EIRELI mencionada na clausula anterior.

**CLAUSULA QUINTA** - O endereço da sede da empresa passa a ser: Rua Dr. Reinaldo Barreto rosa nº 71, centro, Castro Alves, CEP. 44.500-000.

Para tanto, passa a transcrever, na íntegra, o **ATO CONSTITUTIVO** da referida EIRELI, com o teor a seguir.

**ATO CONSTITUIVO**

Pelo presente instrumento particular de constituição de Empresa Individual de Responsabilidade Limitada, GLEISON GRECO MOURA nacionalidade BRASILEIRA, nascido em 11/07/1973, SOLTEIRO, EMPRESARIO, CPF nº 700.691.235-00, CARTEIRA DE IDENTIDADE nº 00752145270, órgão expedidor DETRAN - BA, residente e domiciliado na AVENIDA LUIS VIANA, 6631, COND. BRISA RESIDENCIA CLUBE MANHA, 408, PARALELA, SALVADOR, BA, CEP 41730101, BRASIL. Com fundamento no artigo 980-A da Lei 10.406/2002, resolve constituir a Empresa Individual de Responsabilidade Limitada EIRELI, a qual será regida pelas clausulas e condições seguintes.

**CLAUSULA PRIMEIRA** - A Empresa Individual de Responsabilidade Limitada, girará sob a G11 SOLUCOES EM CONSTRUÇÕES E SERVIÇOS EIRELI, e terá sua sede e domicílio na Rua Dr. Reinaldo Barreto rosa nº 71, centro, Castro Alves, CEP: 44.500-000, com nº de registro na junta Comercial 29204251243 em sessão de 06/11/2015, inscrita no C.N.P.J. nº 23.615.097/0001-42.

**CLAUSULA SEGUNDA** - O objeto da Empresa será LOCAÇÃO DE AUTOMOVEIS SEM CONDUTOR, CONSTRUÇÃO DE EDIFÍCIOS (COM MÃO DE OBRA), OBRAS DE TERRAPLANAGEM, (LOCAÇÃO DE MAQUINAS DE TERRAPLANAGEM COM OPERADOR), ADMINISTRAÇÃO DE OBRAS (COM MÃO DE OBRA), ALUGUEL DE MAQUINAS E EQUIPAMENTOS COMERCIAIS E INDUSTRIAIS (SEM OPERADOR), CONSTRUÇÃO DE REDES DE ABASTECIMENTO DE AGUA, COLETA DE ESGOTO E CONSTRUÇÕES DE CAIXAS DE ESGOTO, EXCETO OBRAS DE IRRIGAÇÃO (COM MÃO DE OBRA), INSTALAÇÃO E MANUTENÇÃO ELÉTRICA (COM MÃO DE OBRA), MONTAGEM DE ESTRUTURAS METÁLICAS (COM MÃO DE OBRA), OBRAS DE URBANIZAÇÃO - RUAS, PRACAS E CALÇADAS (COM MÃO DE OBRA), OBRAS DE ENGENHARIA CIVIL (COM MÃO DE OBRA).

**CNAE FISCAL**

- 4120-4/00 - construção de edifícios
- 7711-0/00 - locação de automoveis sem condutor
- 4399-1/01 - administração de obras
- 4321-5/00 - instalação e manutenção elétrica
- 4313-4/00 - obras de terraplenagem
- 4299-5/99 - outras obras de engenharia civil não especificadas anteriormente
- 4292-8/01 - montagem de estruturas metálicas

*[Handwritten signatures and initials]*

**Junta Comercial do Estado da Bahia**

Certifico o Registro sob o nº 29600626746 em 26/07/2021  
Protocolo 218426445 de 22/07/2021

Nome da empresa G11 SOLUCOES EM CONSTRUÇOES E SERVICOS EIRELI NIRE 29600626746

Este documento pode ser verificado em <http://regin.juceb.ba.gov.br/AUTENTICACAODOCUMENTOS/AUTENTICACAO.aspx>  
Chancela 188714650947492

Esta cópia foi autenticada digitalmente e assinada em 26/07/2021  
por Tiana Regila M G de Araújo - Secretária-Geral



26/07/2021

4222-7/01 - construção de redes de abastecimento de água, coleta de esgoto e construções correlatas, exceto obras de irrigação  
4213-8/00 - obras de urbanização - ruas, praças e calçadas,  
7739-0/99 - aluguel de outras máquinas e equipamentos comerciais e industriais não especificados anteriormente, sem operador.



**CLÁUSULA TERCEIRA** – O prazo de duração da EIRELI será por tempo indeterminado.

**CLÁUSULA QUARTA** – O capital social é de R\$ 500.000,00 (Quinhentos Mil Reais), totalmente subscritas e integralizadas, em moeda corrente nacional, pelo titular.

**CLÁUSULA QUINTA** – A responsabilidade do titular é limitada ao capital social integralizado.

**CLÁUSULA SEXTA** – A administração da Empresa será exercida pelo titular, GLEISON GRECO MOURA, nacionalidade BRASILEIRA, nascido em 11/07/1973, SOLTEIRO, EMPRESARIO, CPF nº 700.691.235-00, CARTEIRA DE IDENTIDADE nº 00752145270, órgão expedidor DETRAN - BA, residente e domiciliado na AVENIDA LUIS VIANA, 6631, COND BRISA RESIDÊNCIA CLUBE MANHA 408, PARALELA, SALVADOR, BA, CEP 41730101, BRASIL, que ficará incumbido de exercer todos os atos pertinentes e necessários ao exercício das atividades ora assumidas, bem como, representa-la judicial e extrajudicialmente, ativa e passivamente perante todas as repartições e instituições financeiras, vedado, no entanto, o uso do nome empresarial em atividades estranhas ao interesse social.

**CLÁUSULA SETIMA** – O titular GLEISON GRECO MOURA, declara sob as penas da lei que não possui, nem é titular, de nenhuma outra empresa desta modalidade em qualquer parte do território nacional.

**Parágrafo Primeiro:** Observadas as disposições da legislação aplicável, a empresa poderá abrir e fechar filiais, agências e/ou escritórios comerciais em qualquer parte do território nacional por decisão do titular.

**CLÁUSULA OITAVA** – Ao término de cada exercício social em 31 de dezembro de cada ano, o titular procederá ao levantamento do balanço patrimonial e da demonstração do resultado do exercício após as deduções previstas em lei e no ato constitutivo da empresa individual de responsabilidade limitada, à formação de reservas que forem consideradas como necessárias e os lucros ou prejuízos serão suportados pelo empresário na proporção das quotas do capital social que é possuidor.

**CLÁUSULA NONA** – No caso de falecimento do titular ou incapacidade superveniente comprovada, a empresa continuará com os herdeiros do falecido ou incapaz. Depois de concluído o inventário, no caso de falecimento, será feita alteração com a inclusão do herdeiro na empresa e, no caso de incapacidade, será indicado pela família um representante legal na ocupará a condição de titular.

Junta Comercial do Estado da Bahia

Certifico o Registro sob o nº 29600626746 em 26/07/2021

Protocolo 218426445 de 22/07/2021

Nome da empresa G11 SOLUCOES EM CONSTRUCOES E SERVICOS EIRELI NIRE 29600626746

Este documento pode ser verificado em <http://regin.juceb.ba.gov.br/AUTENTICACAODOCUMENTOS/AUTENTICACAO.aspx>  
Chancela 188714650947492

Esta cópia foi autenticada digitalmente e assinada em 26/07/2021

por Tiana Regila M G de Araújo - Secretária-Geral



ASSINADO DIGITALMENTE POR: 89186214500-JANE DE SOUSA SANTOS

**CLÁUSULA DÉCIMA** - O titular, **GLEISON GRECO MOURA**, acima qualificado declara sob as penas da lei que não está impedido por lei especial de exercer a administração da empresa e nem condenado ou sob efeitos de condenação a pena que vede ainda que temporariamente o acesso a cargos públicos; ou por crime falimentar, de prevaricação, peita ou suborno, concussão ou peculato; ou contra a economia popular, contra o sistema financeiro nacional, contra as normas de defesa da concorrência, contra as relações de consumo, a fé pública ou a propriedade conforme artigo 1.011, parágrafo 1º do Código Civil.

**CLÁUSULA DÉCIMA PRIMEIRA** - Fica eleito o FORO da Cidade Castro Alves Bahia, para serem resolvidas as dúvidas que se originarem do presente instrumento de constituição de empresa individual de responsabilidade limitada, com expressa renúncia a qualquer outro, por mais privilegiado que seja ou venha a ser.

E, por assim estarem de comum e perfeito acordo, assinam o presente instrumento de igual teor e forma.

Castro Alves - Bahia, 15 de Julho de 2021

GLEISON GRECO MOURA

*Gleison Greco Moura Filho*  
GLEISON GRECO MOURA FILHO

Junta Comercial do Estado da Bahia

Certifico o Registro sob o nº 29600626746 em 26/07/2021

Protocolo 218426445 de 22/07/2021

Nome da empresa G11 SOLUCOES EM CONSTRUCOES E SERVICOS EIRELI NIRE 29600626746

Este documento pode ser verificado em <http://regin.juceb.ba.gov.br/AUTENTICACAODOCUMENTOS/AUTENTICACAO.aspx>  
Chancela 188714650947492

Esta cópia foi autenticada digitalmente e assinada em 26/07/2021

por Tiana Regila M G de Araújo - Secretária-Geral

26/07/2021






### TERMO DE AUTENTICAÇÃO

NOME DA EMPRESA	G11 SOLUCOES EM CONSTRUCOES E SERVICOS EIRELI
PROTOCOLO	218426445 - 22/07/2021
ATO	002 - ALTERAÇÃO
EVENTO	046 - TRANSFORMACAO

#### MATRIZ

NIRE 29600626746  
CNPJ 23.615.097/0001-42  
CERTIFICO O REGISTRO EM 26/07/2021  
PROTOCOLO ARQUIVAMENTO 29600626746 DE 26/07/2021 DATA AUTENTICAÇÃO 26/07/2021

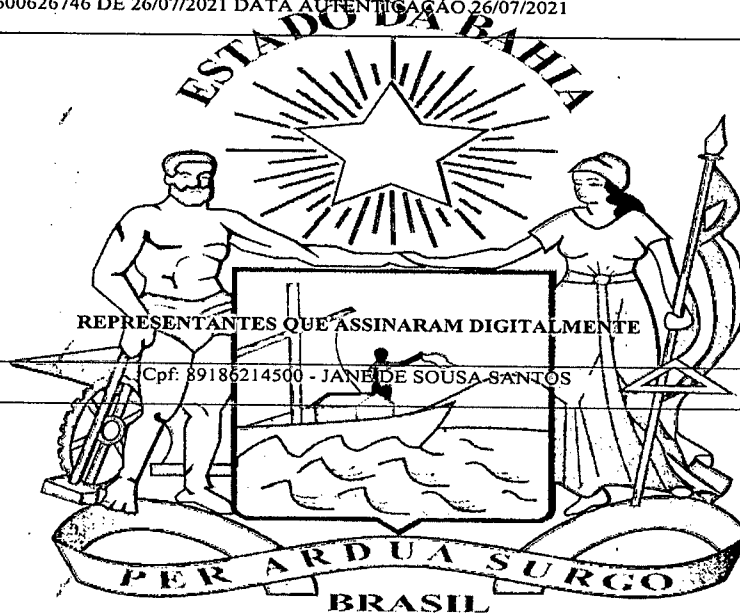

*Tiana Regila M G de Araújo*

TIANA REGILA M G DE ARAÚJO

Secretária-Geral

1

**Junta Comercial do Estado da Bahia**

Certifico o Registro sob o nº 29600626746 em 26/07/2021

Protocolo 218426445 de 22/07/2021

Nome da empresa G11 SOLUCOES EM CONSTRUCOES E SERVICOS EIRELI NIRE 29600626746


Este documento pode ser verificado em <http://regin.juceb.ba.gov.br/AUTENTICACAODOCUMENTOS/AUTENTICACAO.aspx>

Chancela 188714650947492

Esta cópia foi autenticada digitalmente e assinada em 26/07/2021

por Tiana Regila M G de Araújo - Secretária-Geral

26/07/2021

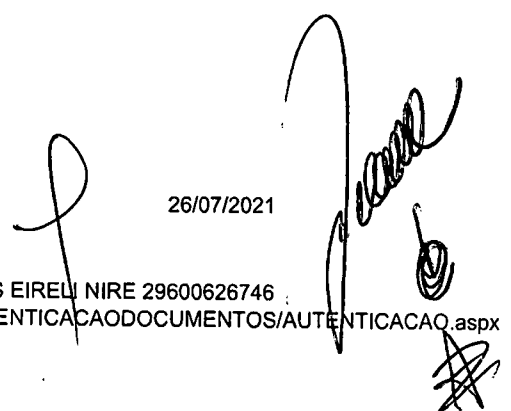



VALIDA EM TODO O TERRITÓRIO NACIONAL 1846154420

NOME GLEISON GRECO MOURA



DOC. IDENTIDADE/ÓRG EMISSOR/UF 397684576 SSP BA

CPF 700.691.235-00 DATA NASCIMENTO 11/07/1973

FILIAÇÃO GERALDO CAMPOS DE MOURA IRACY GRECO MOURA

PERMISSÃO ACC CAT. HAB. E

Nº REGISTRO 00752145270 VALIDADE 15/01/2025 1ª HABILITAÇÃO 20/08/1993


OBSERVAÇÕES

ASSINATURA DO PORTADOR LOCAL SALVADOR, BA DATA EMISSÃO 22/01/2020

ASSINADO DIGITALMENTE DEPARTAMENTO ESTADUAL DE TRÂNSITO 68802041111 BA013944738

BAHIA DENATRAN CONTRAN

QR-CODE

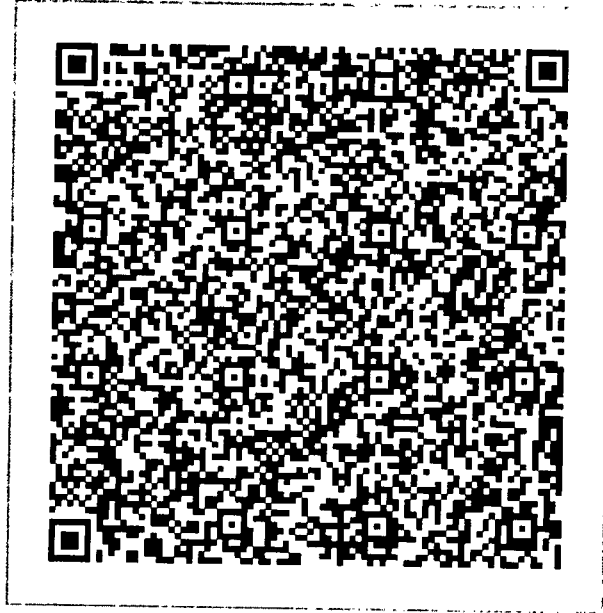

Documento assinado com certificado digital em conformidade com a Medida Provisória nº 2200-2/2001. Sua validade poderá ser confirmada por meio do programa Assinador Serpro.

As orientações para instalar o Assinador Serpro e realizar a validação do documento digital estão disponíveis em: < http://www.serpro.gov.br/assinador-digital >, opção Validar Assinatura.

SERPRO / DENATRAN

Handwritten signatures and initials at the bottom right of the page.



ASSINADO DIGITALMENTE POR: 89186214500-JANE DE SOUSA SANTOS



REPÚBLICA FEDERATIVA DO BRASIL  
CARTEIRA DE IDENTIDADE PROFISSIONAL  
CONSELHO REGIONAL DE CONTABILIDADE  
DO ESTADO DA BAHIA

CATEGORIA  
CONTADOR

Nº DO REGISTRO  
BA-030898/C-9

NOME  
JANE DE SOUSA SANTOS

FILIAÇÃO  
GERSON FELIX DOS SANTOS  
DELZUITA CASSIANA DE SOUZA

*Jane de Sousa Santos*

ASSINATURA DO PROFISSIONAL



Digitalizado com



Junta Comercial do Estado da Bahia  
Certifico o Registro sob o nº 29600626746 em 26/07/2021  
Protocolo 218426445 de 22/07/2021  
Nome da empresa G11 SOLUCOES EM CONSTRUCOES E SERVICOS EIRELI NIRE 29600626746  
Este documento pode ser verificado em <http://regin.juceb.ba.gov.br/AUTENTICACAODOCUMENTOS/AUTENTICACAO.aspx>  
Chancela 188714650947492  
Esta cópia foi autenticada digitalmente e assinada em 26/07/2021  
por Tiana Regila M G de Araújo - Secretária-Geral

26/07/2021

*Jane de Sousa Santos*  
*Tiana Regila M G de Araújo*







## DECLARAÇÃO DE AUTENTICIDADE

Eu Jane de Sousa santos, inscrita no CRC/Ba 030898/O-9, expedida em 28/06/2013, inscrita no CPF. 891862145-00, RG, 04752453-77 SSP-Ba, DECLARO, sob as penas da Lei penal e, sem prejuízo das sanções administrativas e cíveis, que este documento referente a empresa G11 SOLUÇÕES EM CONSTRUÇÕES E SERVIÇOS LTDA, registrada legalmente por contrato social devidamente arquivado nesta Junta Comercial do Estado da Bahia, sob NIRE nº 29204251243, com sede Boulevard dos Flamboyants, 110, (vl Flamboyants), Trobogy Salvador, BA, CEP 41.745-018, devidamente inscrita no Cadastro Nacional de Pessoa Jurídica/MF sob o nº 23.615.097/0001-42.

é autêntico e condiz com o original.

### Documentos apresentados:

1. Alteração Contratual 03 datado 15 de Julho de 2021
2. Cópia de identidade do sócio GLEISON GRECO MOURA
3. Capa do processo.

Castro Alves -Bahia, 15 de Julho de 2021

JANE DE SOUSA SANTOS

### Junta Comercial do Estado da Bahia

Certifico o Registro sob o nº 29600626746 em 26/07/2021

Protocolo 218426445 de 22/07/2021

Nome da empresa G11 SOLUCOES EM CONSTRUCOES E SERVICOS EIRELI NIRE 29600626746

Este documento pode ser verificado em <http://regin.juceb.ba.gov.br/AUTENTICACAODOCUMENTOS/AUTENTICACAO.aspx>

Chancela 188714650947492

Esta cópia foi autenticada digitalmente e assinada em 26/07/2021

por Tiana Regila M G de Araújo - Secretária-Geral

26/07/2021





# REPÚBLICA FEDERATIVA DO BRASIL

## CADASTRO NACIONAL DA PESSOA JURÍDICA

NÚMERO DE INSCRIÇÃO 23.615.097/0001-42 MATRIZ	COMPROVANTE DE INSCRIÇÃO E DE SITUAÇÃO CADASTRAL	DATA DE ABERTURA 06/11/2015
NOME EMPRESARIAL G11 SOLUCOES EM CONSTRUCOES E SERVICOS EIRELI		
TÍTULO DO ESTABELECIMENTO (NOME DE FANTASIA) G11 SOLUCOES	PORTE ME	
CÓDIGO E DESCRIÇÃO DA ATIVIDADE ECONÔMICA PRINCIPAL 77.11-0-00 - Locação de automóveis sem condutor		
CÓDIGO E DESCRIÇÃO DAS ATIVIDADES ECONÔMICAS SECUNDÁRIAS 41.20-4-00 - Construção de edifícios 42.13-8-00 - Obras de urbanização - ruas, praças e calçadas 42.22-7-01 - Construção de redes de abastecimento de água, coleta de esgoto e construções correlatas, exceto obras de irrigação 42.92-8-01 - Montagem de estruturas metálicas 42.99-5-99 - Outras obras de engenharia civil não especificadas anteriormente 43.13-4-00 - Obras de terraplenagem 43.21-5-00 - Instalação e manutenção elétrica 43.99-1-01 - Administração de obras 77.39-0-99 - Aluguel de outras máquinas e equipamentos comerciais e industriais não especificados anteriormente, sem operador		
CÓDIGO E DESCRIÇÃO DA NATUREZA JURÍDICA 230-5 - Empresa Individual de Responsabilidade Limitada (de Natureza Empresári		
LOGRADOURO R DR. REINALDO BARRETO ROSA	NÚMERO 71	COMPLEMENTO *****
CEP 44.500-000	BAIRRO/DISTRITO CENTRO	MUNICÍPIO CASTRO ALVES
UF BA	ENDEREÇO ELETRÔNICO G11SOLUCOES@HOTMAIL.COM	
TELEFONE (75) 9921-0011		ENTE FEDERATIVO RESPONSÁVEL (EFR) *****
SITUAÇÃO CADASTRAL ATIVA	DATA DA SITUAÇÃO CADASTRAL 06/11/2015	
MOTIVO DE SITUAÇÃO CADASTRAL		
SITUAÇÃO ESPECIAL *****	DATA DA SITUAÇÃO ESPECIAL *****	

Aprovado pela Instrução Normativa RFB nº 1.863, de 27 de dezembro de 2018.

Emitido no dia 31/01/2022 às 11:59:12 (data e hora de Brasília).

Página: 1/1



SOLUÇÕES EM CONSTRUÇÕES E SERVIÇOS

**À PREFEITURA MUNICIPAL DE CONCEIÇÃO DA FEIRA**  
**ATT: Sr. Presidente da Comissão de Licitação**

**Modalidade CARTA CONVITE Nº 005/2022**

**Objeto: CONTRATAÇÃO DE EMPRESA PARA EXECUÇÃO DOS SERVIÇOS DE OBRA DE REVITALIZAÇÃO DA PRAÇA DA BANDEIRA DO MUNICÍPIO DE CONCEIÇÃO DA FEIRA/BAHIA, POR EXECUÇÃO INDIRETA, EM REGIME DE EMPREITADA POR PREÇO GLOBAL.**

**DECLARAÇÃO DE ENQUADRAMENTO COMO MICROEMPRESA OU EMPRESA DE PEQUENO PORTE.**

**G11 SOLUÇÕES EM CONSTRUÇÕES E SERVIÇOS ERELI** CNPJ, nº **23.615.097/0001-42**, com sede à Rua Dr. Reinaldo Barreto Rosa, 71, CEP: 44.500-000, Centro, Castro Alves-BA, DECLARA, para fins de participação na **CARTA CONVITE Nº 01/2022**, sob as sanções administrativas cabíveis e sob as penas da lei, que na presente data, esta empresa:

(  ) está enquadrada como MICROEMPRESA, CONFORME Inciso I do artigo 3º da Lei Complementar nº 123 de 14 de dezembro de 2006. Declara ainda que a empresa esteja excluída das vedações constante do Parágrafo 4º do artigo 3º da Lei Complementar nº 123/2006.

(  ) está enquadrada como EMPRESA DE PEQUENO PORTE, conforme Inciso II do artigo 3º da Lei Complementar nº 123 de 14 de dezembro de 2006. Declara ainda que a empresa esteja excluída das vedações constantes do artigo 3º da Lei Complementar nº 123/2006.

(  ) não está enquadrada como MICROEMPRESA ou EMPRESA DE PEQUENO PORTE. Declara ainda ter conhecimento de que por este motivo não será aplicado a esta empresa o tratamento exclusivo ou diferenciado concedido pela Lei Complementar nº 123/2006.

Castro Alves-BA, 24 de março de 2022.

**G11 SOLUÇÕES EM CONSTRUÇÕES E SERVIÇOS EIRELI**  
**CNPJ: 23.615.097/0001-42**

RUA Dr. Reinaldo Barreto Rosa, 71, CEP-44.500-000, Centro, Castro Alves-BA  
E-mail: [g11solucoes@hotmail.com](mailto:g11solucoes@hotmail.com)  
Tel: (75) 99921-0011



SOLUÇÕES EM CONSTRUÇÕES E SERVIÇOS

À  
**PREFEITURA MUNICIPAL DE CONCEIÇÃO DA FEIRA  
COMISSÃO PERMANENTE DE LICITAÇÃO  
CARTA CONVITE Nº 005/2022.**

**Modalidade CARTA CONVITE Nº 005/2022**

**Objeto: CONTRATAÇÃO DE EMPRESA PARA EXECUÇÃO DOS SERVIÇOS DE OBRA DE REVITALIZAÇÃO DA PRAÇA DA BANDEIRA DO MUNICÍPIO DE CONCEIÇÃO DA FEIRA/BAHIA, POR EXECUÇÃO INDIRETA, EM REGIME DE EMPREITADA POR PREÇO GLOBAL.**

**DECLARAÇÃO DE OBSERVÂNCIA AO ART. 7º, INCISO XXXIII DA CONSTITUIÇÃO FEDERAL.**


Declaro, para fins de habilitação na **CARTA CONVITE Nº005/2022**, nos termos do art. 27, V da Lei 8.666/93, que este estabelecimento executa suas atividades empresariais em estrita obediência ao princípio constitucional do art. 7º, XXXIII, observando a “proibição de trabalho noturno, perigoso ou insalubre a menores de dezoito e de qualquer trabalho a menores de dezesesseis anos, salvo na condição de aprendiz, a partir de quatorze anos”. Declaro ainda, estar plenamente ciente de que qualquer transgressão a esta regra, acarretará a imediata inabilitação ou desclassificação do certame, conforme o caso, sem prejuízo da rescisão unilateral do contrato administrativo respectivo.

Castro Alves-BA, 24 de março de 2022.

  
**G11 SOLUÇÕES EM CONSTRUÇÕES E SERVIÇOS EIRELI**  
**CNPJ: 23.615.097/0001-42**

  
  
RUA Dr. Reinaldo Barreto Rosa, 71, CEP-44.500-000, Centro, Castro Alves-BA

E-mail: [g11solucoes@hotmail.com](mailto:g11solucoes@hotmail.com)

Tel: (75) 99921-0011 

Rua São Domingos, nº588, Edifício Atmosfera, 5º andar, Salas: 510/511, Bairro: Santa Mônica - CEP: 44077-465.

Feira de Santana/BA. CNPJ: 13.438.063/0001-76. Tel. (75) 3626-6689 - construsete@yahoo.com.br

À,  
Prefeitura Municipal de Conceição da Feira,  
Comissão Permanente de Licitação – COPEL,  
Praça Marechal Deodoro da Fonseca, nº 26, Centro,  
**CONCEIÇÃO DA FEIRA – BAHIA – BRASIL**

Ref. CARTA CONVITE 005.2022

**Objeto:** Contratação de empresa para execução dos serviços de obra de revitalização da Praça da Bandeira do Município de Conceição da Feira/Ba, por execução indireta, em regime de empreitada por preço global.

**CARTA DE CREDENCIAMENTO**


A CONSTRUSETE CONSTRUTORA LTDA, estabelecida à Rua São Domingos, nº588, Edifício Atmosfera, 5º andar, Salas: 510/511, Bairro: Santa Mônica - CEP: 44077-465, nomeia e constitui seu bastante procurador o(a) senhor(a) **DANIELA SANTIAGO DOS ANJOS** (Brasileiro, Solteira, Advogada), ao qual confere poderes para representá-la perante a Comissão Permanente de Licitação, notadamente no procedimento Licitatório **CARTA CONVITE 005.2022**, podendo requerer, transferir, receber, dar quitação, transigir, acordar, renunciar ao direito de recorrer, desistir, enfim, praticar todos os atos necessários ao bom e fiel cumprimento deste mandato.

Nome: CARLOS AUGUSTO DOS REIS LIMA

Nome: DANIELA SANTIAGO DOS ANJOS)  
CPF: 025.798.835-17

Atenciosamente,

Feira de Santana, 21 de Março de 2022

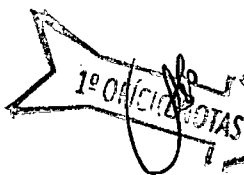

*Carlos Augusto dos Reis Lima*  
**CONSTRUSETE CONSTRUTORA LTDA**

CNPJ: 13.438.063/0001-76

**CARLOS AUGUSTO DOS REIS LIMA**

Representante Legal

CPF: 404.354.155-49

RG: 03.541.334-46

*[Handwritten signatures]*

**1º OFÍCIO DE NOTAS**  
*Aline dos Santos Silva*  
Tabelionato do 1º Ofício de Notas de Feira de Santana - Bahia  
Lucy Silva Oliveira - Tabelião

Rua Castro Alves, nº 1524, Centro, CEP: 44.003-201, Feira de Santana - BA - Telefone: (75) 3021-1275 - E-mail: 1oficiodenotas@gmail.com

Reconhecimento por Semelhança 0001 firma(s) de:  
**CONSTRUSETE CONSTRUTORA LTDA - EPP, (48494) - Rep. legal**  
**CARLOS AUGUSTO DOS REIS LIMA**  
Emol: R\$2,90 Fie: R\$2,06 FEC: R\$0,79 Def: R\$0,08  
PGE: R\$0,12 MP: R\$0,06 Total: R\$6,00  
Selo(s): 0040.A8922136-6

Em Testemunho ( ) da verdade.  
**ALINE DOS SANTOS SILVA - ESCRIVENTE AUTORIZADO**  
FEIRA DE SANTANA - BA 21/03/2022

**OFÍCIO DE NOTAS**  
*Aline dos Santos Silva*  
Escrivente Autorizado

**ALTERAÇÃO CONTRATUAL Nº 10 e CONSOLIDAÇÃO DA SOCIEDADE  
CONSTRUSETE CONSTRUTORA LTDA**

**CNPJ nº 13.438.063/0001-76**

**CARLOS AUGUSTO DOS REIS LIMA** nacionalidade BRASILEIRA, nascido em 14/12/1966, SOLTEIRO, EMPRESÁRIO, CPF nº 404.354.155-49, CARTEIRA NACIONAL DE HABILITAÇÃO nº 05025450977, órgão expedidor DETRAN - BA, residente e domiciliado no CAMINHO 17, SN, CASA 11, CAMPO LIMPO, FEIRA DE SANTANA, BA, CEP 44034286, BRASIL.

Sócio da Sociedade Limitada de nome empresarial **CONSTRUSETE CONSTRUTORA LTDA**, registrada legalmente por contrato social devidamente arquivado nesta Junta Comercial do Estado da Bahia, sob NIRE nº 29203597251, com sede Rua São Domingos, 588, Sala 511, Edif. Atmosfera, Andar 5, Santa Mônica, Feira de Santana, BA, CEP 44.077-465, devidamente inscrita no Cadastro Nacional de Pessoa Jurídica/MF sob o nº 13.438.063/0001-76, deliberam de pleno e comum acordo ajustarem a presente alteração contratual e Consolidação, nos termos da Lei nº 10.406/2002, mediante as condições estabelecidas nas cláusulas seguintes:

**QUADRO SOCIETÁRIO**

**CLÁUSULA PRIMEIRA. ANTONIO BALBINO DA SILVA ALVES** admitido neste ato, nacionalidade BRASILEIRA, nascido em 04/12/1966, SOLTEIRO, EMPRESÁRIO, CPF nº 781.674.855-87, CARTEIRA DE IDENTIDADE nº 0465638732, órgão expedidor SSP - BA, residente e domiciliado na AVENIDA SÃO PAULO, 320, CENTRO, MILAGRES, BA, CEP 45315000, BRASIL.

**CESSÃO E TRANSFERÊNCIA DE QUOTAS**

**CLÁUSULA SEGUNDA.** O sócio **CARLOS AUGUSTO DOS REIS LIMA** transfere parte de suas quotas de capital social, que perfaz o valor de **RS20.000,00 (Vinte Mil Reais)**, direta e irrestritamente ao sócio **ANTONIO BALBINO DA SILVA ALVES**, dando plena, geral e irrevogável quitação.

**CLÁUSULA TERCEIRA.** Após a cessão e transferência de quotas, e admissão de sócio, o capital social da sociedade no valor de **RS 1.000.000,00 (Um Milhão de Reais)** dividido em **1.000.000 (Um Milhão)** quotas no valor nominal de **RS 1,00 (Um Real)** cada, subscrito e integralizado em moeda corrente do país, fica assim distribuído:

- A. **CARLOS AUGUSTO DOS REIS LIMA**, com **980.000 (Novecentos e Oitenta Mil)** quotas, perfazendo um total de **RS 980.000,00 (Novecentos e Oitenta Mil Reais)**.

Req: 8180000653660

Página 1



Certifico o Registro sob o nº 97781200 em 07/08/2018  
Protocolo 188637850 de 06/08/2018

Nome da empresa CONSTRUSETE CONSTRUTORA LTDA NIRE 29203597251

Este documento pode ser verificado em <http://regin.juceb.ba.gov.br/AUTENTICACAODOCUMENTOS/AUTENTICACAO.aspx>  
Chancela 175087001253659

Esta cópia foi autenticada digitalmente e assinada em 07/08/2018  
por Hélio Portela Ramos - Secretário Geral

**ALTERAÇÃO CONTRATUAL Nº 10 e CONSOLIDAÇÃO DA SOCIEDADE  
CONSTRUSETE CONSTRUTORA LTDA**

**CNPJ nº 13.438.063/0001-76**

**DA ADMINISTRAÇÃO E DO PRÓ LABORE**

**CLÁUSULA SÉTIMA.** A administração da sociedade caberá isoladamente ao sócio **CARLOS AUGUSTO DOS REIS LIMA** com os poderes e atribuições de representar ativa e passivamente a sociedade, em juízo ou fora dele, podendo praticar todos os atos compreendidos no objeto social, sempre no interesse da sociedade.

**PARÁGRAFO PRIMEIRO:** Fica facultado ao administrador, nomear procuradores, para um período determinado ou indeterminado, devendo o instrumento de procuração o especificar os atos a serem praticados pelos procuradores assim nomeados.

**PARÁGRAFO SEGUNDO:** Fica permitido ao administrador, conceder fianças e/ou avais, bem como contrair obrigações de qualquer natureza, mesmo que estranhas ao objeto social.

**PARÁGRAFO TERCEIRO:** Em caso de falecimento, interdição, recesso, incapacidade física ou mental, ou qualquer outra circunstância que impossibilite o exercício da administração do administrador, a administração caberá aos demais sócios da sociedade, com poderes de administração limitados aos atos gerais de administração, de tal modo que ditos administradores só poderão alienar a título oneroso ou gratuito, dar em garantia, doar, ceder, comprar ou vender imóveis ou praticar quaisquer atos de disposição de bens, mediante aprovação de 75% (setenta e cinco por cento) do capital.

**PARÁGRAFO QUARTO:** No exercício da administração, o administrador terá direito a uma retirada mensal a título de PRÓ LABORE cujo valor será definido de comum acordo entre os sócios.

**DA DECLARAÇÃO DE DESIMPEDIMENTO**

**CLÁUSULA OITAVA.** O administrador declara, sob as penas da lei, que não está impedido de exercer a administração da sociedade, por lei especial ou em virtude de condenação criminal, ou por se encontrar sob os efeitos dela, a pena que vede, ainda que temporariamente, o acesso a cargos públicos, ou por crime falimentar, de prevaricação, peita ou suborno, concussão, peculato ou contra a economia popular, contra o sistema financeiro nacional, contra normas de defesa da concorrência, contra as relações de consumo, fé pública ou propriedade.

Req: 8180000653660

Página 3



Certifico o Registro sob o nº 97781200 em 07/08/2018  
Protocolo 188637850 de 06/08/2018

Nome da empresa CONSTRUSETE CONSTRUTORA LTDA NIRE 29203597251

Este documento pode ser verificado em <http://regin.juceb.ba.gov.br/AUTENTICACAODOCUMENTOS/AUTENTICACAO.aspx>  
Chancela 175087001253659

Esta cópia foi autenticada digitalmente e assinada em 07/08/2018  
por Hélio Portela Ramos - Secretário Geral



**ALTERAÇÃO CONTRATUAL Nº 10 e CONSOLIDAÇÃO DA SOCIEDADE  
CONSTRUSETE CONSTRUTORA LTDA**

**CNPJ nº 13.438.063/0001-76**

**DO RESULTADO E DA SUA DISTRIBUIÇÃO**

**CLÁUSULA NONA.** Ao término de cada exercício social, em 31 de dezembro, o administrador prestará contas justificadas de sua administração, procedendo à elaboração do inventário, do balanço patrimonial e do balanço de resultado econômico, cabendo os sócios, na proporção de suas quotas, os lucros ou perdas apurados.

**PARÁGRAFO PRIMEIRO:** Por deliberação dos sócios a distribuição de lucros poderá ser em qualquer período do ano a partir de resultado do período apurado.

**PARÁGRAFO SEGUNDO:** A distribuição dos lucros poderá não obedecer à participação dos sócios desde que aprovada pelos sócios cotistas.

**PARÁGRAFO TERCEIRO:** É permitida a distribuição antecipada dos lucros do exercício, observadas as disponibilidades financeiras da sociedade e a obrigatoriedade de reposição dos lucros quando a distribuição antecipada afetar o Capital Social, de acordo com o artigo 1059 da Lei nº 10.406/2002.

**DO FALECIMENTO OU INCAPACIDADE DE SÓCIO**

**CLÁUSULA DÉCIMA.** O eventual falecimento ou incapacidade de sócio não dissolverá a Sociedade, a qual continuará com as atividades sociais, que prosseguirá com o(s) sócio(s), juntamente com os herdeiros ou sucessores, conforme o caso.

**PARÁGRAFO ÚNICO:** Não sendo possível ou inexistindo interesse do(s) herdeiro(s) ou sucessor (es) do sócio falecido ou incapaz, será procedido de uma das seguintes formas:

a) Reembolso do valor monetário de todos os haveres do sócio falecido, impedido ou incapaz, apurados e liquidados com base na situação patrimonial da sociedade, à data da resolução, verificada em balanço patrimonial especialmente levantado e pago em até 60 (sessenta) parcelas, conforme deliberado pela maioria, com pagamentos mensais e iguais, vencendo a primeira no prazo máximo de 60 (sessenta) dias contados da data do evento, com correção pelo IGMP ou índice que venha a substituí-lo.

b) Cisão parcial da sociedade, pela qual será revertida em favor do herdeiro, sucessor ou representante do sócio falecido, incapaz ou impedido, a parte patrimonial proporcional à sua participação societária.

Req: 8180000653660

Página 4



Certifico o Registro sob o nº 97781200 em 07/08/2018  
Protocolo 188637850 de 06/08/2018

Nome da empresa CONSTRUSETE CONSTRUTORA LTDA NIRE 29203597251

Este documento pode ser verificado em <http://regin.juceb.ba.gov.br/AUTENTICACAO/DOCUMENTOS/AUTENTICACAO.aspx>

Chancela 175087001253659

Esta cópia foi autenticada digitalmente e assinada em 07/08/2018  
por Hélio Portela Ramos - Secretário Geral

**ALTERAÇÃO CONTRATUAL Nº 10 e CONSOLIDAÇÃO DA SOCIEDADE  
CONSTRUSETE CONSTRUTORA LTDA**

**CNPJ nº 13.438.063/0001-76**

**B. ANTONIO BALBINO DA SILVA ALVES, com 20.000(Vinte Mil) quotas, perfazendo um total de R\$ 20.000,00 (Vinte Mil Reais).**

**CLÁUSULA QUARTA.** As quotas são indivisíveis e não poderão ser cedidas ou transferidas a terceiros sem o consentimento da totalidade dos demais sócios.

**PARÁGRAFO PRIMEIRO.** Na cessão de quotas fica assegurado os sócios, em igualdade de condições e preço direito de preferência para sua aquisição. Caso se trate de venda, pelo preço negociado, pelo mesmo preço e condições de pagamento. Se o negócio for permuta pelo valor atribuído às quotas sociais. Caso se trate de dação em pagamento, ou de qualquer outra espécie, pelo valor da obrigação a ser solvida.

**PARÁGRAFO SEGUNDO.** Se todos os sócios manifestarem seu direito de preferência, a cessão das quotas e/ou direitos de subscrição se fará na proporção das quotas que possuírem. Se nem todos exercerem o direito de preferência, os demais sócios poderão, no prazo adicional de 10 (dez) dias, adquirir pró-rata, as quotas e/ou direitos que sobejarem.

**PARÁGRAFO TERCEIRO.** A Sociedade somente poderá exercer o direito de preferência na aquisição total ou parcial das quotas, se os sócios não o exercerem.

**PARÁGRAFO QUARTO.** No caso do Parágrafo anterior, os haveres do sócio retirante serão apurados e liquidados com base na situação patrimonial da sociedade, à data da resolução, verificada em balanço especialmente levantado e pago em 24 (vinte e quatro) parcelas mensais e iguais, vencendo a primeira no prazo máximo de 60 (sessenta) dias contados da data da retirada, sem incidência de correção monetária.

**PARÁGRAFO QUINTO.** Não dependerá de aprovação dos demais sócios se a cessão de quotas for feita para descendente do sócio cedente.

**CLÁUSULA QUINTA.** A Exclusão de sócio só poderá ser realizada com a Aprovação de 75% do capital, ocasião em que o pagamento de seus haveres será realizado em conformidade com a Cláusula anterior, salvo ocorrência de Justa Causa, que se dará nos termos art. 1.085 da Lei 10.406, de 10 de janeiro de 2002.

**CLÁUSULA SEXTA.** A responsabilidade de cada sócio é restrita ao valor de suas quotas, mas todos respondem solidariamente pela integralização do capital social.

Req: 8180000653660

Página 2



Certifico o Registro sob o nº 97781200 em 07/08/2018  
Protocolo 188637850 de 06/08/2018

Nome da empresa CONSTRUSETE CONSTRUTORA LTDA NIRE 29203597251

Este documento pode ser verificado em <http://regin.juceb.ba.gov.br/AUTENTICACAO/DOCUMENTOS/AUTENTICACAO.aspx>

Chancela 175087001253659

Esta cópia foi autenticada digitalmente e assinada em 07/08/2018  
por Hélio Portela Ramos - Secretário Geral

**ALTERAÇÃO CONTRATUAL Nº 10 e CONSOLIDAÇÃO DA SOCIEDADE  
CONSTRUSETE CONSTRUTORA LTDA**

**CNPJ nº 13.438.063/0001-76**

**Em face das alterações acima, consolida-se o contrato social, nos termos da Lei nº 10.406/2002, mediante as condições e cláusulas seguintes:**

**CONSOLIDAÇÃO**

**CARLOS AUGUSTO DOS REIS LIMA** nacionalidade BRASILEIRA, nascido em 14/12/1966, SOLTEIRO, EMPRESÁRIO, CPF nº 404.354.155-49, CARTEIRA NACIONAL DE HABILITAÇÃO nº 05025450977, órgão expedidor DETRAN - BA, residente e domiciliado no CAMINHO 17, SN, CASA 11, CAMPO LIMPO, FEIRA DE SANTANA, BA, CEP 44034286, BRASIL.

**ANTONIO BALBINO DA SILVA ALVES** nacionalidade BRASILEIRA, nascido em 04/12/1966, SOLTEIRO, EMPRESÁRIO, CPF nº 781.674.855-87, CARTEIRA DE IDENTIDADE nº 0465638732, órgão expedidor SSP - BA, residente e domiciliado na AVENIDA SÃO PAULO, 320, CENTRO, MILAGRES, BA, CEP 45315000, BRASIL.

Sócios da Sociedade Limitada de nome empresarial **CONSTRUSETE CONSTRUTORA LTDA**, registrada legalmente por contrato social devidamente arquivado nesta Junta Comercial do Estado da Bahia, sob NIRE nº 29203597251, com sede Rua São Domingos, 588, Sala 511, Edif. Atmosfera, Andar 5, Santa Mônica, Feira de Santana, BA, CEP 44.077-465, devidamente inscrita no Cadastro Nacional de Pessoa Jurídica/MF sob o nº 13.438.063/0001-76, deliberam de pleno e comum acordo ajustarem a presente Consolidação, nos termos da Lei nº 10.406/ 2002, mediante as condições estabelecidas nas cláusulas seguintes:

**DO NOME EMPRESARIAL, DA SEDE E DAS FILIAIS.**

**CLÁUSULA PRIMEIRA.** A sociedade gira sob o nome empresarial **CONSTRUSETE CONSTRUTORA LTDA**.

**CLÁUSULA SEGUNDA.** A sociedade tem sede na: **RUA SÃO DOMINGOS, 588, SALA 511, EDIFÍCIO ATMOSFERA, ANDAR 5, SANTA MÔNICA, CEP: 44-077-465 FEIRA DE SANTANA-BA**

**CLÁUSULA TERCEIRA.** A sociedade poderá, a qualquer tempo, abrir ou fechar filial ou outra dependência, mediante alteração contratual, desde que aprovado pelos votos correspondentes dos sócios, no mínimo, a três quartos do capital social, nos termos do art. 1.076 da Lei nº 10.406/2002.

Req: 8180000653660

Página 5



Certifico o Registro sob o nº 97781200 em 07/08/2018  
Protocolo 188637850 de 06/08/2018

Nome da empresa CONSTRUSETE CONSTRUTORA LTDA NIRE 29203597251

Este documento pode ser verificado em <http://regin.juceb.ba.gov.br/AUTENTICACAODOCUMENTOS/AUTENTICACAO.aspx>  
Chancela 175087001253659

Esta cópia foi autenticada digitalmente e assinada em 07/08/2018  
por Hélio Portela Ramos - Secretário Geral

**ALTERAÇÃO CONTRATUAL Nº 10 e CONSOLIDAÇÃO DA SOCIEDADE  
CONSTRUSETE CONSTRUTORA LTDA**

**CNPJ nº 13.438.063/0001-76**

**OBJETO SOCIAL**

**CLÁUSULA QUARTA.** A sociedade tem o seguinte objetivo: **CONSTRUÇÃO DE RODOVIAS E FERROVIAS OBRAS DE URBANIZAÇÃO - RUAS, PRAÇAS E CALÇADAS CONSTRUÇÃO DE BARRAGENS E REPRESAS PARA GERAÇÃO DE ENERGIA ELÉTRICA CONSTRUÇÃO DE REDES DE ABASTECIMENTO DE ÁGUA, COLETA DE ESGOTO E CONSTRUÇÕES, EXCETO OBRAS DE IRRIGAÇÃO OBRAS DE TERRAPLENAGEM SERVIÇOS DE PINTURA DE EDIFÍCIOS OBRAS DE ACABAMENTO DA CONSTRUÇÃO ADMINISTRAÇÃO DE OBRAS, OBRAS DE ALVENARIA LOCAÇÃO DE AUTOMÓVEIS SEM CONDUTOR ALUGUEL DE MÁQUINAS E EQUIPAMENTOS COMERCIAIS E INDUSTRIAIS, SEM OPERADOR TRANSPORTE RODOVIÁRIO DE CARGA, EXCETO PRODUTOS PERIGOSOS E MUDANÇAS, INTERMUNICIPAL, INTERESTADUAL E INTERNACIONAL TRANSPORTE RODOVIÁRIO DE PRODUTOS PERIGOSOS COLETA DE RESÍDUOS NÃO PERIGOSOS COLETA DE RESÍDUOS PERIGOSOS.**

**CLÁUSULA QUINTA.** A sociedade iniciou suas atividades em **28/03/2011** e o prazo de duração é por tempo indeterminado.

**DO CAPITAL SOCIAL**

**CLÁUSULA SEXTA.** O capital social é de **R\$ 1.000.000,00 (Um Milhão de Reais)**, representado por **1.000.000 (Um Milhão)** quotas de capital, no valor nominal de **R\$ 1,00 (um real)** cada uma devidamente integralizada.

- A. CARLOS AUGUSTO DOS REIS LIMA, com 980.000 (Novecentos e Oitenta Mil) quotas, perfazendo um total de R\$ 980.000,00 (Novecentos e Oitenta Mil Reais).**
- B. ANTONIO BALBINO DA SILVA ALVES, com 20.000(Vinte Mil) quotas, perfazendo um total de R\$ 20.000,00 (Vinte Mil Reais).**

**DA CESSÃO DE QUOTAS E SAÍDA DE SÓCIO**

**CLÁUSULA SÉTIMA.** As quotas são indivisíveis e não poderão ser cedidas ou transferidas a terceiros sem o consentimento da totalidade dos demais sócios.

**PARÁGRAFO PRIMEIRO:** Na cessão de quotas fica assegurado aos sócios, em igualdade de condições e preço direito de preferência para sua aquisição. Caso se trate

Req: 81800000653660

Página 6



Certifico o Registro sob o nº 97781200 em 07/08/2018  
Protocolo 188637850 de 06/08/2018

Nome da empresa CONSTRUSETE CONSTRUTORA LTDA NIRE 29203597251

Este documento pode ser verificado em <http://regin.juceb.ba.gov.br/AUTENTICACAODOCUMENTOS/AUTENTICACAO.aspx>  
Chancela 175087001253659

Esta cópia foi autenticada digitalmente e assinada em 07/08/2018  
por Hélio Portela Ramos - Secretário Geral

**ALTERAÇÃO CONTRATUAL Nº 10 e CONSOLIDAÇÃO DA SOCIEDADE  
CONSTRUSETE CONSTRUTORA LTDA**

**CNPJ nº 13.438.063/0001-76**

de venda, pelo preço negociado, pelo mesmo preço e condições de pagamento. Se o negócio for permuta pelo valor atribuído às quotas sociais. Caso se trate de dação em pagamento, ou de qualquer outra espécie, pelo valor da obrigação a ser solvida.

**PARÁGRAFO SEGUNDO:** Se todos os sócios manifestarem seu direito de preferência, a cessão das quotas e/ou direitos de subscrição se fará na proporção das quotas que possuírem. Se nem todos exercerem o direito de preferência, os demais sócios poderão, no prazo adicional de 10 (dez) dias, adquirir pro-rata, as quotas e/ou direitos que sobejarem.

**PARÁGRAFO TERCEIRO:** A Sociedade somente poderá exercer o direito de preferência na aquisição total ou parcial das quotas, se os sócios não o exercerem.

**PARÁGRAFO QUARTO:** No caso do Parágrafo anterior, os haveres do sócio retirante serão apurados e liquidados com base na situação patrimonial da sociedade, à data da resolução, verificada em balanço especialmente levantado e pago em 24 (vinte e quatro) parcelas mensais e iguais, vencendo a primeira no prazo máximo de 60 (sessenta) dias contados da data da retirada, sem incidência de correção monetária.

**PARÁGRAFO QUINTO:** Não dependerá de aprovação dos demais sócios se a cessão de quotas for feita para descendente do sócio cedente.

**CLÁUSULA OITAVA:** A Exclusão de sócio só poderá ser realizada com a Aprovação de 75% do capital, ocasião em que o pagamento de seus haveres será realizado em conformidade com a Cláusula anterior, salvo ocorrência de Justa Causa, que se dará nos termos art. 1.085 da Lei 10.406, de 10 de janeiro de 2002.

**CLÁUSULA NONA.** A responsabilidade de cada sócio é restrita ao valor de suas quotas, mas todos respondem solidariamente pela integralização do capital social.

**DA ADMINISTRAÇÃO E DO PRO LABORE**

**CLÁUSULA DÉCIMA.** A administração da sociedade caberá isoladamente ao sócio **CARLOS AUGUSTO DOS REIS LIMA** com os poderes e atribuições de representar ativa e passivamente a sociedade, em juízo ou fora dele, podendo praticar todos os atos compreendidos no objeto social, sempre no interesse da sociedade.

Req: 8180000653660

Página 7



Certifico o Registro sob o nº 97781200 em 07/08/2018  
Protocolo 188637850 de 06/08/2018

Nome da empresa CONSTRUSETE CONSTRUTORA LTDA NIRE 29203597251

Este documento pode ser verificado em <http://regin.juceb.ba.gov.br/AUTENTICACAODOCUMENTOS/AUTENTICACAO.aspx>  
Chancela 175087001253659

Esta cópia foi autenticada digitalmente e assinada em 07/08/2018  
por Hélio Portela Ramos - Secretário Geral

**ALTERAÇÃO CONTRATUAL Nº 10 e CONSOLIDAÇÃO DA SOCIEDADE  
CONSTRUSETE CONSTRUTORA LTDA**

**CNPJ nº 13.438.063/0001-76**

**PARÁGRAFO PRIMEIRO:** Fica facultado ao administrador, nomear procuradores, para um período determinado ou indeterminado, devendo o instrumento de procuração o especificar os atos a serem praticados pelos procuradores assim nomeados.

**PARÁGRAFO SEGUNDO:** Fica permitido ao administrador, conceder fianças e/ou avais, bem como contrair obrigações de qualquer natureza, mesmo que estranhas ao objeto social.

**PARÁGRAFO TERCEIRO:** Em caso de falecimento, interdição, recesso, incapacidade física ou mental, ou qualquer outra circunstância que impossibilite o exercício da administração do administrador, a administração caberá aos demais sócios da sociedade, com poderes de administração limitados aos atos gerais de administração, de tal modo que ditos administradores só poderão alienar a título oneroso ou gratuito, dar em garantia, doar, ceder, comprar ou vender imóveis ou praticar quaisquer atos de disposição de bens, mediante aprovação de 75% (setenta e cinco por cento) do capital.

**PARÁGRAFO QUARTO:** No exercício da administração, o administrador terá direito a uma retirada mensal a título de PRÓ LABORE cujo valor será definido de comum acordo entre os sócios.

**DA DECLARAÇÃO DE DESIMPEDIMENTO**

**CLÁUSULA DÉCIMA PRIMEIRA.** O administrador declara, sob as penas da lei, que não está impedido de exercer a administração da sociedade, por lei especial ou em virtude de condenação criminal, ou por se encontrar sob os efeitos dela, a pena que vede, ainda que temporariamente, o acesso a cargos públicos, ou por crime falimentar, de prevaricação, peita ou suborno, concussão, peculato ou contra a economia popular, contra o sistema financeiro nacional, contra normas de defesa da concorrência, contra as relações de consumo, fé pública ou propriedade.

**DO RESULTADO E DA SUA DISTRIBUIÇÃO**

**CLÁUSULA DÉCIMA SEGUNDA.** Ao término de cada exercício social, em 31 de dezembro, o administrador prestar contas justificadas de sua administração, procedendo à elaboração do inventário, do balanço patrimonial e do balanço de resultado econômico, cabendo aos sócios, na proporção de suas quotas, os lucros ou perdas apurados.

Req: 8180000653660

Página 8



Certifico o Registro sob o nº 97781200 em 07/08/2018  
Protocolo 188637850 de 06/08/2018

Nome da empresa CONSTRUSETE CONSTRUTORA LTDA NIRE 29203597251

Este documento pode ser verificado em <http://regin.juceb.ba.gov.br/AUTENTICACAODOCUMENTOS/AUTENTICACAO.aspx>  
Chancela 175087001253659

Esta cópia foi autenticada digitalmente e assinada em 07/08/2018  
por Hélio Portela Ramos - Secretário Geral

**ALTERAÇÃO CONTRATUAL Nº 10 e CONSOLIDAÇÃO DA SOCIEDADE  
CONSTRUSETE CONSTRUTORA LTDA**

**CNPJ nº 13.438.063/0001-76**

**PARÁGRAFO PRIMEIRO:** Por deliberação dos sócios a distribuição de lucros poderá ser em qualquer período do ano a partir de resultado do período apurado.

**PARÁGRAFO SEGUNDO:** A distribuição dos lucros poderá não obedecer a participação do sócio desde que aprovada pelos sócios cotistas.

**PARÁGRAFO TERCEIRO:** É permitida a distribuição antecipada dos lucros do exercício, observadas as disponibilidades financeiras da sociedade e a obrigatoriedade de reposição dos lucros quando a distribuição antecipada afetar o Capital Social, de acordo com o artigo 1059 da Lei nº 10.406/2002.

**DO FALECIMENTO OU INCAPACIDADE DE SÓCIO**

**CLÁUSULA DÉCIMA TERCEIRA.** O eventual falecimento ou incapacidade de sócio não dissolverá a Sociedade, a qual continuará com as atividades sociais, que prosseguirá com o(s) sócio(s), juntamente com os herdeiros ou sucessores, conforme o caso.

**PARÁGRAFO ÚNICO:** Não sendo possível ou inexistindo interesse do(s) herdeiro(s) ou sucessor (es) do sócio falecido ou incapaz, será procedido de uma das seguintes formas:

a) Reembolso do valor monetário de todos os haveres do sócio falecido, impedido ou incapaz, apurados e liquidados com base na situação patrimonial da sociedade, à data da resolução, verificada em balanço patrimonial especialmente levantado e pago em até 60 (sessenta) parcelas, conforme deliberado pela maioria, com pagamentos mensais e iguais, vencendo a primeira no prazo máximo de 60 (sessenta) dias contados da data do evento, com correção pelo IGMP ou índice que venha a substituí-lo.

b) Cisão parcial da sociedade, pela qual será revertida em favor do herdeiro, sucessor ou representante do sócio falecido, incapaz ou impedido, a parte patrimonial proporcional à sua participação societária.

Req: 81800000653660

*a*

*[Handwritten signatures and marks]*

Página 9



Certifico o Registro sob o nº 97781200 em 07/08/2018  
Protocolo 188637850 de 06/08/2018

Nome da empresa CONSTRUSETE CONSTRUTORA LTDA NIRE 29203597251

Este documento pode ser verificado em <http://regin.juceb.ba.gov.br/AUTENTICACAODOCUMENTOS/AUTENTICACAO.aspx>  
Chancela 175087001253659

Esta cópia foi autenticada digitalmente e assinada em 07/08/2018  
por Hélio Portela Ramos - Secretário Geral

**ALTERAÇÃO CONTRATUAL Nº 10 e CONSOLIDAÇÃO DA SOCIEDADE  
CONSTRUSETE CONSTRUTORA LTDA**

**CNPJ nº 13.438.063/0001-76**

**DA RATIFICAÇÃO E FORO**

**CLÁUSULA DÉCIMA QUARTA.** O foro para o exercício e o cumprimento dos direitos e obrigações resultantes do contrato social permanece FEIRA DE SANTANA - BA.

E, por estarem assim justos e contratados, assinam este instrumento.

FEIRA DE SANTANA - BA, 25 de julho de 2018.

*Carlos Augusto dos Reis Lima*  
CARLOS AUGUSTO DOS REIS LIMA  
CPF: 404.354.155-49

*Antonio Balbino da Silva Alves*  
ANTONIO BALBINO DA SILVA ALVES  
CPF: 781.674.855-87

**TABELIONATO DE NOTAS DO 3º OFÍCIO**  
Tabelião: Gildevarl Antonio Alves

Rua Arnóldo Silva, 210 | Centro  
CEP: 44001-056 | Feira de Santana | BA  
Tel.: (75) 3021-2923  
e-mail: tabnotas3oficio@uol.com.br

**ILBA**

09/08/2018

0042.AC090286T

Req: 81800000653660

Página 10



Certifico o Registro sob o nº 97781200 em 07/08/2018  
Protocolo 188637850 de 06/08/2018  
Nome da empresa CONSTRUSETE CONSTRUTORA LTDA NIRE 29203597251  
Este documento pode ser verificado em <http://regin.juceb.ba.gov.br/AUTENTICACAODOCUMENTOS/AUTENTICACAO.aspx>  
Chancela 175087001253659  
Esta cópia foi autenticada digitalmente e assinada em 07/08/2018  
por Hélio Portela Ramos - Secretário Geral





### TERMO DE AUTENTICAÇÃO


NOME DA EMPRESA	CONSTRUSETE CONSTRUTORA LTDA
PROTOCOLO	188637850 - 06/08/2018
ATO	002 - ALTERAÇÃO
EVENTO	021 - ALTERAÇÃO DE DADOS (EXCETO NOME EMPRESARIAL)

#### MATRIZ

NIRE 29203597251  
CNPJ 13.438.063/0001-76  
CERTIFICO O REGISTRO EM 07/08/2018

#### EVENTOS

051 - CONSOLIDAÇÃO DE CONTRATO/ESTATUTO ARQUIVAMENTO: 97781200

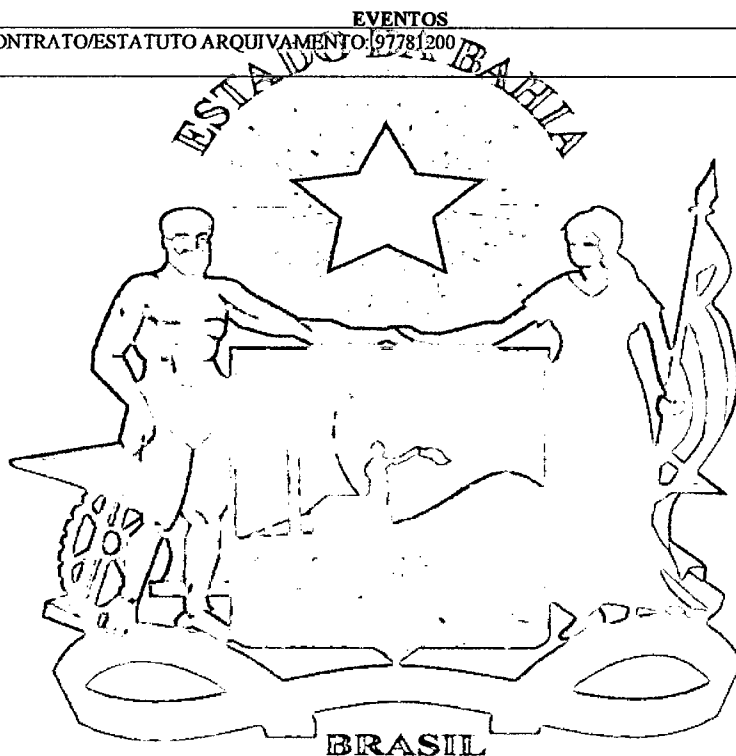

*Hélio Portela Ramos*

HÉLIO PORTELA RAMOS  
Secretário Geral

#### Junta Comercial do Estado da Bahia


Certifico o Registro sob o nº 97781200 em 07/08/2018

Protocolo 188637850 de 06/08/2018

Nome da empresa CONSTRUSETE CONSTRUTORA LTDA NIRE 29203597251

Este documento pode ser verificado em [http://regin.juceb.ba.gov.br/AUTENTICACAO\\_DOCUMENTOS/AUTENTICACAO.aspx](http://regin.juceb.ba.gov.br/AUTENTICACAO_DOCUMENTOS/AUTENTICACAO.aspx)  
Chancela 175087001253659

Esta cópia foi autenticada digitalmente e assinada em 07/08/2018  
por Hélio Portela Ramos - Secretário Geral

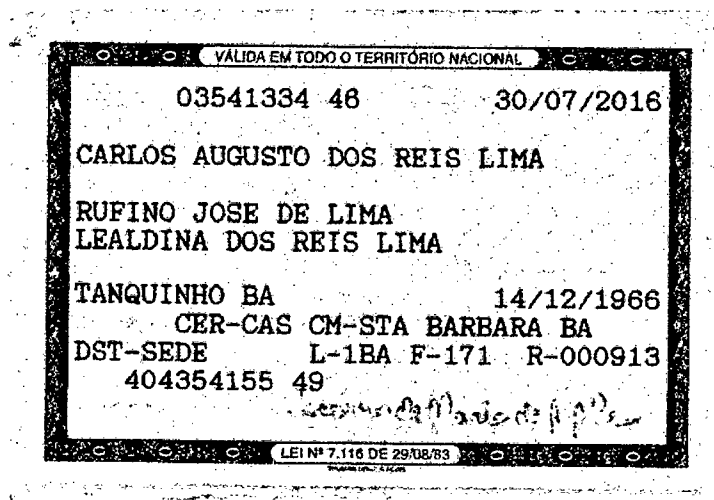

v3.0 - DAUTIN Blockchain Documentos Digitais e Serviços Ltda EPP certifica em 10/03/2022 11:34:49 que o documento de hash (SHA-256) 1f0e9cd0eacc58a372a0250bffe0d79e914a1f3b445c027d0fe193fd7180f3d foi validado em 10/03/2022 11:33:18 através da transação blockchain 0x8048501af2b8db168c2ef4620d9c3fac0e7f953663b70676240fd63c1f73932f e pode ser verificado em <https://www.dautin.com/FileCheck> (NID: 54427)



*Handwritten signatures and initials:*  
F. [Signature]  
cr  
[Signature]

Rua XV de Novembro, 64 - Sala 21  
Edifício Pedro Francisco Vargas  
Centro, Itajaí - Santa Catarina  
(47) 3514-7599 | (47) 99748-2223  
www.dautin.com | dautin@dautin.com



## CERTIFICADO DE PROVA DE AUTENTICIDADE ELETRÔNICA

A DAUTIN BLOCKCHAIN DOCUMENTOS DIGITAIS E SERVIÇOS LTDA, especificada neste ato apenas como **Dautin Blockchain Co.** CERTIFICA para os devidos fins de direito que, o arquivo digital especificado com o tipo documental **Autenticação** e representado pela função hash criptográfica conhecida como SHA-256, de código **1f6e9cd6eacdc58a372a6256bffeddf98914a1f3b445c627d8fe193fd7186f3d** foi autenticado de acordo com as Legislações e normas vigentes<sup>1</sup> através da rede blockchain Ethereum Classic, sob o identificador único denominado NID **54427** dentro do sistema.

A autenticação eletrônica do documento intitulado "**RG DO SÓCIO MAJORITÁRIO**", cujo assunto é descrito como "**RG DO SÓCIO MAJORITÁRIO**", faz prova de que em **10/03/2022 11:32:41**, o responsável **Construete Construtora Ltda (13.438.063/0001-76)** tinha posse do arquivo com as mesmas características que foram reproduzidas na prova de autenticidade, sendo de **Construete Construtora Ltda** a responsabilidade, única e exclusiva, pela idoneidade do documento apresentado a **DAUTIN Blockchain Co.**

Este CERTIFICADO foi emitido em **10/03/2022 11:33:56** através do sistema de autenticação eletrônica da empresa **DAUTIN Blockchain Co.** de acordo com o Art. 10, § 2º da MP 2200-2/2001, Art. 107 do Código Civil e Art. 411, em seus §§ 2º e 3º do Código de Processo Civil, estando dessa maneira de acordo para o cumprimento do Decreto 10278/2020.

Para mais informações sobre a operação acesse o site <https://www.dautin.com> e informe o código da transação blockchain **0x8048501af2b8db168c2ef4620d9c3fac0e7f953663b70676240fd63c1f73932f**. Também é possível acessar a consulta através da rede blockchain em <https://blockscout.com/etc/mainnet/>



<sup>1</sup> Legislação Vigente: Medida Provisória nº 2200-2/2001, Código Civil e Código de Processo Civil.



Presidência da República Casa Civil  
Subchefia para Assuntos Jurídicos  
MEDIDA PROVISÓRIA 2.200-2  
DE 24 DE AGOSTO DE 2001.



*[Handwritten signatures and initials]*

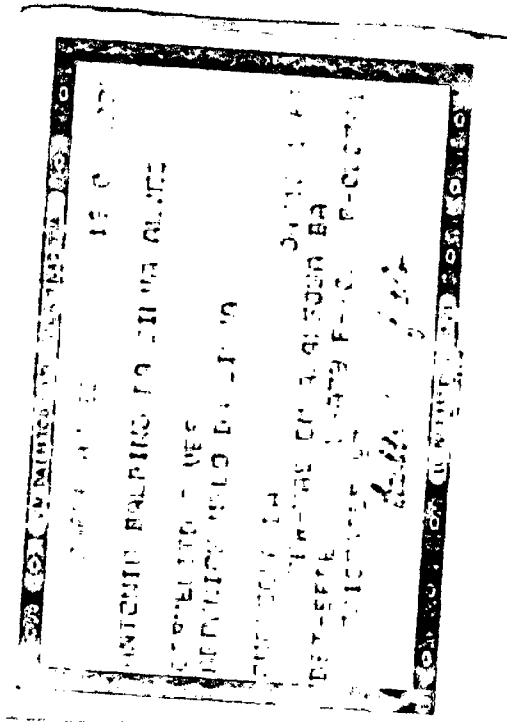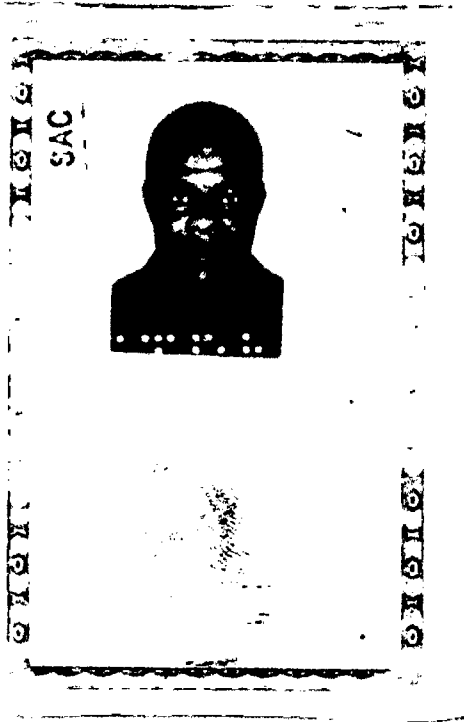

*Handwritten signatures and initials.*

Rua XV de Novembro, 64 - Sala 21  
Edifício Pedro Francisco Vargas  
Centro, Itajaí - Santa Catarina  
(47) 3514-7599 | (47) 99748-2223  
www.dautin.com | dautin@dautin.com



## CERTIFICADO DE PROVA DE AUTENTICIDADE ELETRÔNICA

A DAUTIN BLOCKCHAIN DOCUMENTOS DIGITAIS E SERVIÇOS LTDA, especificada neste ato apenas como **Dautin Blockchain Co.** CERTIFICA para os devidos fins de direito que, o arquivo digital especificado com o tipo documental **Autenticação** e representado pela função hash criptográfica conhecida como SHA-256, de código **1191e0cb716bb017e8c0a0ab730d1e22a59593ee2d8f63f0cc009e550c6fc08b** foi autenticado de acordo com as Legislações e normas vigentes<sup>1</sup> através da rede blockchain Polygon, sob o identificador único denominado **NID 54598** dentro do sistema.

A autenticação eletrônica do documento intitulado **"RG ANTONIO BALBINO DA SILVA ALVES"**, cujo assunto é descrito como **"RG ANTONIO BALBINO DA SILVA ALVES"**, faz prova de que em **11/03/2022 08:52:51**, o responsável **Construsete Construtora Ltda (13.438.063/0001-76)** tinha posse do arquivo com as mesmas características que foram reproduzidas na prova de autenticidade, sendo de **Construsete Construtora Ltda** a responsabilidade, única e exclusiva, pela idoneidade do documento apresentado a **DAUTIN Blockchain Co.**

Este CERTIFICADO foi emitido em **11/03/2022 10:10:13** através do sistema de autenticação eletrônica da empresa **DAUTIN Blockchain Co.** de acordo com o Art. 10, § 2º da MP 2200-2/2001, Art. 107 do Código Civil e Art. 411, em seus §§ 2º e 3º do Código de Processo Civil, estando dessa maneira de acordo para o cumprimento do Decreto 10278/2020.

Para mais informações sobre a operação acesse o site <https://www.dautin.com> e informe o código da transação blockchain **0x4ed3fe6eb703e57192ab054edad6dfd0e43c7e5cb64559e89c9bb643f74def49**. Também é possível acessar a consulta através da rede blockchain em <https://polygonscan.com/>

<sup>1</sup> Legislação Vigente: Medida Provisória nº 2200-2/2001, Código Civil e Código de Processo Civil.

**DAUTIN**  
BLOCKCHAIN



Presidência da República Casa Civil  
Subchefia para Assuntos Jurídicos  
MEDIDA PROVISÓRIA 2.200-2  
DE 24 DE AGOSTO DE 2001.




*[Handwritten signatures and initials]*

USO OBRIGATORIO  
IDENTIDADE CIVIL PARA TODOS OS TIPOS DE CADASTRO  
Art. 13, III, do art. 10, inciso I, da Lei nº 10.406/2002



ASSINATURA DO PORTADOR

*Daniela Santiago dos Anjos*

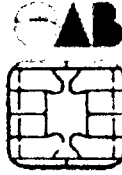

OBSERVAÇÕES



**ORDEN DOS ADVOGADOS DO BRASIL**  
CONSELHO SECCIONAL DA BAHIA  
IDENTIDADE DE ADVOGADA

RONE

DANIELA SANTIAGO DOS ANJOS

FILIAÇÃO

AURELINO DOS ANJOS  
GILDETE FERREIRA SANTIAGO

NATURALIDADE

FEIRA DE SANTANA-BA

RS

1214372481 - SSP/BA

DATA DE NASCIMENTO

31/07/1987

CPI

025.798.835-17

VIA EXPEDIDO EM

01 02/06/2021

*Fabricio de Castro Oliveira*  
FABRICIO DE CASTRO OLIVEIRA  
PRESIDENTE

INSCRIÇÃO

68179



*Handwritten signatures and marks*



Rua XV de Novembro, 64 - Sala 21  
Edifício Pedro Francisco Vargas  
Centro, Itajaí - Santa Catarina  
(47) 3514-7599 | (47) 99748-2223  
www.dautin.com | dautin@dautin.com



## CERTIFICADO DE PROVA DE AUTENTICIDADE ELETRÔNICA

A DAUTIN BLOCKCHAIN DOCUMENTOS DIGITAIS E SERVIÇOS LTDA, especificada neste ato apenas como **Dautin Blockchain Co.** CERTIFICA para os devidos fins de direito que, o arquivo digital especificado com o tipo documental **Autenticação** e representado pela função hash criptográfica conhecida como SHA-256, de código **f4d3fa7a0989c6598d44d8ca506044f2635dbcdb41796a53f071d4019b58e9e6** foi autenticado de acordo com as Legislações e normas vigentes<sup>1</sup> através da rede blockchain Ethereum Classic, sob o identificador único denominado NID **54895** dentro do sistema.

A autenticação eletrônica do documento intitulado "**FUNCIONAL DA CREDENCIADA DANIELA SANTIAGO**", cujo assunto é descrito como "**FUNCIONAL DA CREDENCIADA DANIELA SANTIAGO**", faz prova de que em **14/03/2022 10:38:55**, o responsável **Construsete Construtora Ltda (13.438.063/0001-76)** tinha posse do arquivo com as mesmas características que foram reproduzidas na prova de autenticidade, sendo de **Construsete Construtora Ltda** a responsabilidade, única e exclusiva, pela idoneidade do documento apresentado a **DAUTIN Blockchain Co.**

Este CERTIFICADO foi emitido em **14/03/2022 10:40:50** através do sistema de autenticação eletrônica da empresa **DAUTIN Blockchain Co.** de acordo com o Art. 10, § 2º da MP 2200-2/2001, Art. 107 do Código Civil e Art. 411, em seus §§ 2º e 3º do Código de Processo Civil, estando dessa maneira de acordo para o cumprimento do Decreto 10278/2020.

Para mais informações sobre a operação acesse o site <https://www.dautin.com> e informe o código da transação blockchain **0x2f7dc6932a5257eb700a53bf54977d3f85b8a6db0a6e5d09f6635e6f3d04e1ae**. Também é possível acessar a consulta através da rede blockchain em <https://blockscout.com/etc/mainnet/>

<sup>1</sup> Legislação Vigente: Medida Provisória nº 2200-2/2001, Código Civil e Código de Processo Civil.

**DAUTIN**  
BLOCKCHAIN



Presidência da República Casa Civil  
Subchefia para Assuntos Jurídicos  
MEDIDA PROVISÓRIA 2.200-2  
DE 24 DE AGOSTO DE 2001.



*[Handwritten signature]*



**REPÚBLICA FEDERATIVA DO BRASIL**  
**CADASTRO NACIONAL DA PESSOA JURÍDICA**

NUMERO DE INSCRIÇÃO 13.438.063/0001-76 MATRIZ	<b>COMPROVANTE DE INSCRIÇÃO E DE SITUAÇÃO CADASTRAL</b>	DATA DE ABERTURA 28/03/2011
NOME EMPRESARIAL CONSTRUSETE CONSTRUTORA LTDA		
TÍTULO DO ESTABELECIMENTO (NOME DE FANTASIA) CONSTRUSETE	PORTE DEMAIS	
CÓDIGO E DESCRIÇÃO DA ATIVIDADE ECONÔMICA PRINCIPAL 42.13-8-00 - Obras de urbanização - ruas, praças e calçadas		
CÓDIGO E DESCRIÇÃO DAS ATIVIDADES ECONÔMICAS SECUNDÁRIAS 43.99-1-01 - Administração de obras 77.39-0-99 - Aluguel de outras máquinas e equipamentos comerciais e industriais não especificados anteriormente, sem operador 38.11-4-00 - Coleta de resíduos não-perigosos 38.12-2-00 - Coleta de resíduos perigosos 42.21-9-01 - Construção de barragens e represas para geração de energia elétrica 42.22-7-01 - Construção de redes de abastecimento de água, coleta de esgoto e construções correlatas, exceto obras de irrigação 42.11-1-01 - Construção de rodovias e ferrovias 77.11-0-00 - Locação de automóveis sem condutor 43.99-1-03 - Obras de alvenaria 43.13-4-00 - Obras de terraplenagem 43.30-4-99 - Outras obras de acabamento da construção 43.30-4-04 - Serviços de pintura de edifícios em geral 49.30-2-02 - Transporte rodoviário de carga, exceto produtos perigosos e mudanças, intermunicipal, interestadual e internacional 49.30-2-03 - Transporte rodoviário de produtos perigosos		
CÓDIGO E DESCRIÇÃO DA NATUREZA JURÍDICA 206-2 - Sociedade Empresária Limitada		
LOGRADOURO R SAO DOMINGOS	NÚMERO 588	COMPLEMENTO SALA 511 EDIF ATMOSFERA ANDAR 5
CEP 44.077-465	BAIRRO/DISTRITO SANTA MONICA	MUNICÍPIO FEIRA DE SANTANA
		UF BA
ENDEREÇO ELETRÔNICO CONSTRUSETE@YAHOO.COM.BR	TELEFONE (75) 3626-6689	
ENTE FEDERATIVO RESPONSÁVEL (EFR) *****		
SITUAÇÃO CADASTRAL ATIVA	DATA DA SITUAÇÃO CADASTRAL 28/03/2011	
MOTIVO DE SITUAÇÃO CADASTRAL		
SITUAÇÃO ESPECIAL *****	DATA DA SITUAÇÃO ESPECIAL *****	

Aprovado pela Instrução Normativa RFB nº 1.863, de 27 de dezembro de 2018.

Emitido no dia 17/03/2022 às 08:21:57 (data e hora de Brasília).

Página: 1/1



### Consulta Quadro de Sócios e Administradores - QSA

<b>CNPJ:</b>	13.438.063/0001-76
<b>NOME EMPRESARIAL:</b>	CONSTRUSETE CONSTRUTORA LTDA
<b>CAPITAL SOCIAL:</b>	R\$1.000.000,00 (Hum milhão de reais)


O Quadro de Sócios e Administradores(QSA) constante da base de dados do Cadastro Nacional da Pessoa Jurídica (CNPJ) é o seguinte:

<b>Nome/Nome Empresarial:</b>	CARLOS AUGUSTO DOS REIS LIMA
<b>Qualificação:</b>	49-Sócio-Administrador

<b>Nome/Nome Empresarial:</b>	ANTONIO BALBINO DA SILVA ALVES
<b>Qualificação:</b>	22-Sócio

Para informações relativas à participação no QSA, acessar o e-CAC com certificado digital ou comparecer a uma unidade da RFB.

Emitido no dia 17/03/2022 às 08:23 (data e hora de Brasília).

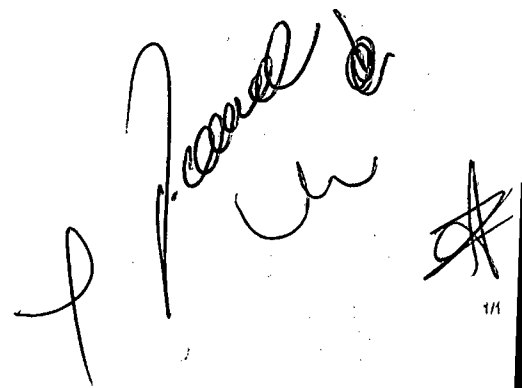

17/03/22, 08:29

Detalhamento das Sanções Vigentes - Cadastro de Empresas Inidôneas e Suspensas - CEIS - Portal da transparência

FILTROS APLICADOS:

CPF / CNPJ: 13438063000176

LIMPAR

Data da consulta: 17/03/2022 07:33:32

Data da última atualização: 16/03/2022 18:00:04

DETALHAR	CNPJ/CPF DO SANCIONADO	NOME DO SANCIONADO	UF DO SANCIONADO	ORGÃO/ENTIDADE SANCIONADORA	TIPO DA SANÇÃO	DATA DE PUBLICAÇÃO DA SANÇÃO	QUANTIDADE
Nenhum registro encontrado							

FILTROS APLICADOS:


CPF / CNPJ: 40435415549

LIMPAR

Data da consulta: 17/03/2022 07:33:32

Data da última atualização: 16/03/2022 18:00:04

DETALHAR	CNPJ/CPF DO SANCIONADO	NOME DO SANCIONADO	UF DO SANCIONADO	ÓRGÃO/ENTIDADE SANCIONADORA	TIPO DA SANÇÃO	DATA DE PUBLICAÇÃO DA SANÇÃO	QUANTIDADE
Nenhum registro encontrado							

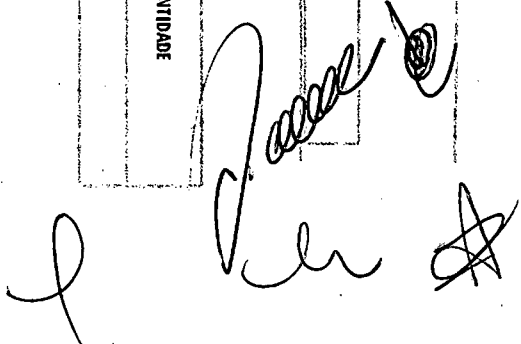

17/03/22, 10:12

Detalhamento das Sanções Vigentes - Cadastro de Empresas Inidôneas e Suspensas - CEIS - Portal da transparência

FILTROS APLICADOS:


CPF / CNPJ: 78167485587

LIMPAR

Data da consulta: 17/03/2022 07:33:32

Data da última atualização: 16/03/2022 18:00:04

DETALHAR	CNPJ/CPF DO SANCIONADO	NOME DO SANCIONADO	UF DO SANCIONADO	ORGÃO/ENTIDADE SANCIONADORA	TIPO DA SANÇÃO	DATA DE PUBLICAÇÃO DA SANÇÃO	QUANTIDADE
Nenhum registro encontrado							

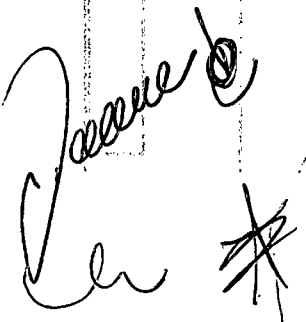



# Improbidade Administrativa e Inelegibilidade

## Certidão Negativa

**Certifico que nesta data (17/03/2022 às 10:19) NÃO CONSTA no Cadastro Nacional de Condenações Cíveis por Ato de Improbidade Administrativa e Inelegibilidade registros de condenação com trânsito em julgado ou sanção ativa quanto ao CNPJ nº 13.438.063/0001-76.**

A condenação por atos de improbidade administrativa não implica automático e necessário reconhecimento da inelegibilidade do condenado.

Para consultas sobre inelegibilidade acesse portal do TSE em <http://divulgacandcontas.tse.jus.br/>

Esta certidão é expedida gratuitamente. Sua autenticidade pode ser por meio do número de controle 6233.3552.038B.1154 no seguinte endereço: [https://www.cnj.jus.br/improbidade\\_adm/autenticar\\_certidao.php](https://www.cnj.jus.br/improbidade_adm/autenticar_certidao.php)



# Improbidade Administrativa e Inelegibilidade


## Certidão Negativa

**Certifico que nesta data (17/03/2022 às 10:20) NÃO CONSTA no Cadastro Nacional de Condenações Cíveis por Ato de Improbidade Administrativa e Inelegibilidade registros de condenação com trânsito em julgado ou sanção ativa quanto ao CPF nº 404.354.155-49.**

A condenação por atos de improbidade administrativa não implica automático e necessário reconhecimento da inelegibilidade do condenado.

Para consultas sobre inelegibilidade acesse portal do TSE em <http://divulgacondcontas.tse.jus.br/>

Esta certidão é expedida gratuitamente. Sua autenticidade pode ser por meio do número de controle 6233.3586.06A5.D206 no seguinte endereço: [https://www.cnj.jus.br/improbidade\\_adm/autenticar\\_certidao.php](https://www.cnj.jus.br/improbidade_adm/autenticar_certidao.php)

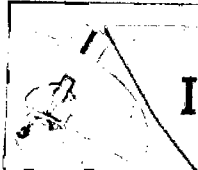

# Improbidade Administrativa e Inelegibilidade


## Certidão Negativa

**Certifico que nesta data (17/03/2022 às 10:20) NÃO CONSTA no Cadastro Nacional de Condenações Cíveis por Ato de Improbidade Administrativa e Inelegibilidade registros de condenação com trânsito em julgado ou sanção ativa quanto ao CPF nº 781.674.855-87.**

A condenação por atos de improbidade administrativa não implica automático e necessário reconhecimento da inelegibilidade do condenado.

Para consultas sobre inelegibilidade acesse portal do TSE em <http://divulgacandcontas.tse.jus.br/>

Esta certidão é expedida gratuitamente. Sua autenticidade pode ser por meio do número de controle 6233.35AC.06CA.2244 no seguinte endereço: [https://www.cnj.jus.br/improbidade\\_adm/autenticar\\_certidao.php](https://www.cnj.jus.br/improbidade_adm/autenticar_certidao.php)

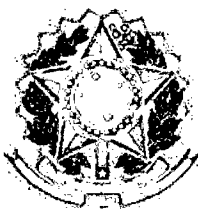

**TRIBUNAL DE CONTAS DA UNIÃO  
CERTIDÃO NEGATIVA**

**DE**

**INABILITADOS**

(Válida somente com a apresentação do CPF)

Nome completo: **CARLOS AUGUSTO DOS REIS LIMA**

CPF: **404.354.155-49**

**O Tribunal de Contas da União CERTIFICA que, na presente data, o(a) requerente acima identificado(a) NÃO CONSTA da relação de responsáveis com inabilitação para o exercício de cargo em comissão ou função de confiança no âmbito da administração pública federal, em razão de decisão deste Tribunal, nos termos do art. 60 da Lei nº 8.443/92 (Lei Orgânica do TCU).**

Não constam da relação consultada para emissão desta certidão os responsáveis ainda não notificados do teor dos acórdãos condenatórios, aqueles cujas condenações tenham tido seu prazo de vigência expirado, bem como aqueles cujas apreciações estejam suspensas em razão de interposição de recurso com efeito suspensivo ou de decisão judicial.

Certidão emitida às 11:47:32 do dia 17/03/2022, com validade de trinta dias a contar da emissão.

A veracidade das informações aqui prestadas podem ser confirmadas no sítio <https://contas.tcu.gov.br/ords/f?p=INABILITADO:VERIFICA>

Código de controle da certidão: 5K0W170322114732

Atenção: qualquer rasura ou emenda invalidará este documento.

The image shows several handwritten signatures in black ink, appearing to be official signatures of the issuing authority.





**TRIBUNAL DE CONTAS DA UNIÃO  
CERTIDÃO NEGATIVA**

**DE**

**INABILITADOS**

(Válida somente com a apresentação do CPF)

Nome completo: **ANTONIO BALBINO DA SILVA ALVES**

CPF: **781.674.855-87**

**O Tribunal de Contas da União CERTIFICA que, na presente data, o(a) requerente acima identificado(a) NÃO CONSTA da relação de responsáveis com inabilitação para o exercício de cargo em comissão ou função de confiança no âmbito da administração pública federal, em razão de decisão deste Tribunal, nos termos do art. 60 da Lei nº 8.443/92 (Lei Orgânica do TCU).**

Não constam da relação consultada para emissão desta certidão os responsáveis ainda não notificados do teor dos acórdãos condenatórios, aqueles cujas condenações tenham tido seu prazo de vigência expirado, bem como aqueles cujas apreciações estejam suspensas em razão de interposição de recurso com efeito suspensivo ou de decisão judicial.

Certidão emitida às 11:49:42 do dia 17/03/2022, com validade de trinta dias a contar da emissão.

A veracidade das informações aqui prestadas podem ser confirmadas no sítio  
<https://contas.tcu.gov.br/ords/f?p=INABILITADO:VERIFICA>

Código de controle da certidão: YO9R170322114942

Atenção: qualquer rasura ou emenda invalidará este documento.

The image shows several handwritten signatures in black ink, appearing to be official signatures of the court's staff.



**TRIBUNAL DE CONTAS DA UNIÃO**

**CERTIDÃO NEGATIVA**

**DE**

**LICITANTES INIDÔNEOS**

(Válida somente com a apresentação do CPF)

Nome completo: **ANTONIO BALBINO DA SILVA ALVES**

CPF/CNPJ: **781.674.855-87**

**O Tribunal de Contas da União CERTIFICA que, na presente data, o (a) requerente acima identificado(a) NÃO CONSTA da relação de responsáveis inidôneos para participar de licitação na administração pública federal, por decisão deste Tribunal, nos termos do art. 46 da Lei nº 8.443/92 (Lei Orgânica do TCU).**

Não constam da relação consultada para emissão desta certidão os responsáveis ainda não notificados do teor dos acórdãos condenatórios, aqueles cujas condenações tenham tido seu prazo de vigência expirado, bem como aqueles cujas apreciações estejam suspensas em razão de interposição de recurso com efeito suspensivo ou de decisão judicial.

Certidão emitida às 12:01:24 do dia 17/03/2022, com validade de trinta dias a contar da emissão.

A veracidade das informações aqui prestadas podem ser confirmadas no sítio <https://contas.tcu.gov.br/ords/f?p=INABILITADO:5>

Código de controle da certidão: 97OP170322120124

Atenção: qualquer rasura ou emenda invalidará este documento.

A handwritten signature in black ink, appearing to read 'Antonio Balbino da Silva Alves', is written over a horizontal line. To the right of the signature is a small, stylized mark that looks like a star or a cross.



## TRIBUNAL DE CONTAS DA UNIÃO

### Consulta Consolidada de Pessoa Jurídica

Este relatório tem por objetivo apresentar os resultados consolidados de consultas eletrônicas realizadas diretamente nos bancos de dados dos respectivos cadastros. A responsabilidade pela veracidade do resultado da consulta é do Órgão gestor de cada cadastro consultado. A informação relativa à razão social da Pessoa Jurídica é extraída do Cadastro Nacional da Pessoa Jurídica, mantido pela Receita Federal do Brasil.

**Consulta realizada em:** 17/03/2022 12:24:40

#### Informações da Pessoa Jurídica:

Razão Social: **CONSTRUSETE CONSTRUTORA LTDA**  
CNPJ: **13.438.063/0001-76**

#### Resultados da Consulta Eletrônica:

Órgão Gestor: **TCU**  
Cadastro: **Licitantes Inidôneos**  
Resultado da consulta: **Nada Consta**

Para acessar a certidão original no portal do órgão gestor, clique [AQUI](#).

Órgão Gestor: **CNJ**  
Cadastro: **CNIA - Cadastro Nacional de Condenações Cíveis por Ato de Improbidade Administrativa e Inelegibilidade**  
Resultado da consulta: **Nada Consta**

Para acessar a certidão original no portal do órgão gestor, clique [AQUI](#).

Órgão Gestor: **Portal da Transparência**  
Cadastro: **Cadastro Nacional de Empresas Inidôneas e Suspensas**  
Resultado da consulta: **Nada Consta**


Para acessar a certidão original no portal do órgão gestor, clique [AQUI](#).

Órgão Gestor: **Portal da Transparência**  
Cadastro: **CNEP - Cadastro Nacional de Empresas Punidas**  
Resultado da consulta: **Nada Consta**

Para acessar a certidão original no portal do órgão gestor, clique [AQUI](#).

Obs: A consulta consolidada de pessoa jurídica visa atender aos princípios de simplificação e

racionalização de serviços públicos digitais. Fundamento legal: Lei nº 12.965, de 23 de abril de 2014, Lei nº 13.460, de 26 de junho de 2017, Lei nº 13.726, de 8 de outubro de 2018, Decreto nº 8.638 de 15, de janeiro de 2016.

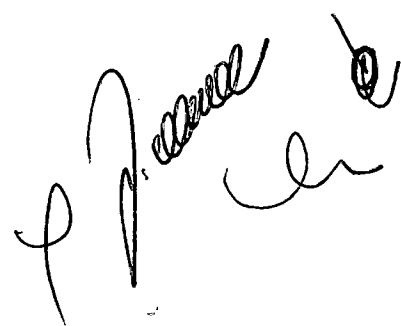A handwritten signature in black ink, appearing to be 'P. F. ...', located in the bottom right corner of the page.



28/02/2022

005518599

**PODER JUDICIÁRIO**  
**TRIBUNAL DE JUSTIÇA DO ESTADO DA BAHIA**

**CERTIDÃO ESTADUAL**  
**CONCORDATA, FALÊNCIA, RECUPERAÇÃO JUDICIAL E**  
**EXTRAJUDICIAL - 1º GRAU**

**CERTIDÃO Nº: 005518599****FOLHA: 1/1**

A autenticidade desta certidão poderá ser confirmada pela internet no site do Tribunal de Justiça (<http://esaj.tjba.jus.br/sco/abrirConferencia.do>).

CERTIFICO que, pesquisando os registros de distribuições de feitos cíveis do Estado da Bahia, anteriores a data de 28/02/2022, verifiquei NADA CONSTAR em nome de:

**CONSTRUSETE CONSTRUTORA LTDA, portador do CNPJ: 13.438.063/0001-76, estabelecida na Rua São Domingos, Edf. Atmosfera, Sala 511,, 5º Andar, santa monica, CEP: 44077-465, Feira de Santana - BA. \***

Os dados informados são de responsabilidade do solicitante, devendo a titularidade ser conferida pelo interessado e/ou destinatário. A presente certidão abrange pesquisa no banco de dados pelo período de 20 (vinte) anos.

Certifico finalmente que esta certidão é sem custas.

Esta certidão foi emitida pela internet e sua validade é de 30 dias a partir da data de sua emissão. Após esta data será necessária a emissão de uma nova certidão.

Salvador, segunda-feira, 28 de fevereiro de 2022.

**PEDIDO Nº:****005518599**



28/02/2022 005518611

**PODER JUDICIÁRIO**  
**TRIBUNAL DE JUSTIÇA DO ESTADO DA BAHIA**

**CERTIDÃO ESTADUAL**  
**INSOLVÊNCIA, RECUPERAÇÃO JUDICIAL E EXTRAJUDICIAL - 1º GRAU**

**CERTIDÃO Nº: 005518611**

**FOLHA: 1/1**

A autenticidade desta certidão poderá ser confirmada pela internet no site do Tribunal de Justiça (<http://esaj.tjba.jus.br/sco/abrirConferencia.do>).

CERTIFICO que, pesquisando os registros de distribuições de feitos cíveis do Estado da Bahia, anteriores a data de 28/02/2022, verifiquei NADA CONSTAR em nome de:

**CONSTRUSETE CONSTRUTORA LTDA, portador do CNPJ: 13.438.063/0001-76, estabelecida na Rua São Domingos, Edf. Atmosfera, Sala 511,, 5º Andar, Santa Mônica, CEP: 44077-465, Feira de Santana - BA. \***

Os dados informados são de responsabilidade do solicitante, devendo a titularidade ser conferida pelo interessado e/ou destinatário, A presente certidão abrange pesquisa no banco de dados pelo período de 20 (vinte) anos.

Certifico finalmente que esta certidão é sem custas.

Esta certidão foi emitida pela internet e sua validade é de 30 dias a partir da data de sua emissão. Após esta data será necessária a emissão de uma nova certidão.

Salvador, segunda-feira, 28 de fevereiro de 2022.

PEDIDO Nº: 005518611  


*[Handwritten signature]*



GOVERNO DO ESTADO DA BAHIA  
SECRETARIA DE DESENVOLVIMENTO ECONÔMICO  
JUNTA COMERCIAL DO ESTADO DA BAHIA

**CERTIDÃO SIMPLIFICADA DIGITAL**

Certificamos que as informações abaixo constam dos documentos arquivados nesta Junta Comercial e são vigentes na data de sua expedição.

EMPRESA			
Nome Empresarial: CONSTRUSETE CONSTRUTORA LTDA			
Natureza Jurídica: SOCIEDADE EMPRESÁRIA LIMITADA			
NIRE(sede)	CNPJ	Arquivamento do ato Constitutivo	Início da atividade
29203597251	13.438.063/0001-76	28/03/2011	28/03/2011
Endereço: R SAO DOMINGOS, 588 SALA 511 EDIF ATMOSFERA ANDAR 5, SANTA MONICA, FEIRA DE SANTANA, BA - CEP: 44077465			
OBJETO SOCIAL			
CONSTRUÇÃO DE RODOVIAS E FERROVIAS OBRAS DE URBANIZAÇÃO - RUAS, PRAÇAS E CALÇADAS CONSTRUÇÃO DE BARRAGENS E REPRESAS PARA GERAÇÃO DE ENERGIA ELÉTRICA CONSTRUÇÃO DE REDES DE ABASTECIMENTO DE ÁGUA, COLETA DE ESGOTO E CONSTRUÇÕES, EXCETO OBRAS DE IRRIGAÇÃO OBRAS DE TERRAPLENAGEM SERVIÇOS DE PINTURA DE EDIFÍCIOS OBRAS DE ACABAMENTO DA CONSTRUÇÃO ADMINISTRAÇÃO DE OBRAS OBRAS DE ALVENARIA LOCAÇÃO DE AUTOMÓVEIS SEM CONDUTOR ALUGUEL DE MÁQUINAS E EQUIPAMENTOS COMERCIAIS E INDUSTRIAIS, SEM OPERADOR TRANSPORTE RODOVIÁRIO DE CARGA, EXCETO PRODUTOS PERIGOSOS E MUDANÇAS, INTERMUNICIPAL, INTERESTADUAL E INTERNACIONAL TRANSPORTE RODOVIÁRIO DE PRODUTOS PERIGOSOS COLETA DE RESÍDUOS NÃO-PERIGOSOS COLETA DE RESÍDUOS PERIGOSOS.			
CAPITAL SOCIAL		PORTE	PRAZO DE DURAÇÃO
R\$ 1.000.000,00 UM MILHÃO DE REAIS		Não	XXXXXX
Capital integralizado: R\$ 1.000.000,00 UM MILHÃO DE REAIS			
QUADRO SOCIOS E ADMINISTRADORES			
Nome/CPF	Participação R\$	Cond./Administrador	Término do mandato
CARLOS AUGUSTO DOS REIS LIMA 404.354.155-49	980.000,00	SÓCIO / ADMINISTRADOR	XX/XX/XXXX
ANTONIO BALBINO DA SILVA ALVES 781.674.855-87	20.000,00	SOCIO	XX/XX/XXXX
ÚLTIMO ARQUIVAMENTO		SITUAÇÃO	STATUS
Data	Número		
02/06/2020	97969645	REGISTRO ATIVO	Sem Status
Ato: 310 - OUTROS DOCUMENTOS DE INTERESSE DA EMPRESA / EMPRE			
Evento: 223 - BALANÇO PUBLICADO			
FILIAL(AIS) NESTA UNIDADE DA FEDERAÇÃO OU FORA DELA			
NIRE: XXXXXX		CNPJ: XXXXXX	
Endereço: XXXXXX			
Observação			

página: 1/2

226643832



CONTROLE: 60.178.137.660.82 CPF SOLICITANTE: 581.360.105-87 NIRE: 29203597251 Emitida: 02/03/2022 - CERTIDÃO SIMPLIFICADA  
A AUTENTICIDADE DESSE DOCUMENTO PODE SER VERIFICADO NO ENDEREÇO <http://regin.juceb.ba.gov.br/regin.ba/telavalidadocs.aspx>



GOVERNO DO ESTADO DA BAHIA  
SECRETARIA DE DESENVOLVIMENTO ECONÓMICO  
JUNTA COMERCIAL DO ESTADO DA BAHIA  
CERTIDÃO SIMPLIFICADA DIGITAL

Certificamos que as informações abaixo constam dos documentos arquivados nesta Junta Comercial e são vigentes na data de sua expedição.

EMPRESA			
Nome Empresarial: CONSTRUSETE CONSTRUTORA LTDA			
Natureza Jurídica: SOCIEDADE EMPRESÁRIA LIMITADA			
NIRE(sede)	CNPJ	Arquivamento do ato Constitutivo	Início da atividade
29203597251	13.438.063/0001-76	28/03/2011	28/03/2011
Endereço: R SAO DOMINGOS, 588 SALA 511 EDIF ATMOSFERA ANDAR 5, SANTA MONICA, FEIRA DE SANTANA, BA - CEP: 44077465			

SALVADOR - BA, 2 de Março de 2022

TIANA REGILA M G DE ARAÚJO

226643832



página: 2/2

CONTROLE: 60.178.137.660.82 CPF SOLICITANTE: 581.360.105-87 NIRE: 29203597251 Emitida: 02/03/2022 - CERTIDÃO SIMPLIFICADA  
A AUTENTICIDADE DESSE DOCUMENTO PODE SER VERIFICADO NO ENDEREÇO <http://regin.juceb.ba.gov.br/regin.ba/telavalidadocs.aspx>



Rua São Domingos, nº588, Edifício Atmosfera, 5º andar, Salas: 510/511, Bairro: Santa Mônica - CEP: 44077-465.

Feira de Santana/BA. CNPJ: 13.438.063/0001-76. Tel. (75) 3626-6689 - construsete@yahoo.com.br

---

À,  
Prefeitura Municipal de Conceição da Feira,  
Comissão Permanente de Licitação – COPEL,  
Praça Marechal Deodoro da Fonseca, nº 26, Centro,  
**CONCEIÇÃO DA FEIRA – BAHIA – BRASIL**

**Ref. CARTA CONVITE 005.2022**

**Objeto:** Contratação de empresa para execução dos serviços de obra de revitalização da Praça da Bandeira do Município de Conceição da Feira/Ba, por execução indireta, em regime de empreitada por preço global.

### **DECLARAÇÃO**

Declaro, para fins de habilitação na Tomada de Preços nº006/2021, nos termos do art. 27, V da Lei 8.666/93, que este estabelecimento executa suas atividades empresariais em estrita obediência ao princípio constitucional do art. 7º, XXXIII, observando a “proibição de trabalho noturno, perigoso ou insalubre a menores de dezoito e de qualquer trabalho a menores de dezesseis anos, salvo na condição de aprendiz, a partir de quatorze anos”. Declaro ainda, estar plenamente ciente de que qualquer transgressão a esta regra, acarretará a imediata inabilitação ou desclassificação do certame, conforme o caso, sem prejuízo da rescisão unilateral do contrato administrativo respectivo.

Atenciosamente,

Feira de Santana, 23 de Março de 2021

  
CONSTRUSETE CONSTRUTORA LTDA


CNPJ: 13.438.063/0001-76

**CARLOS AUGUSTO DOS REIS LIMA**

Representante Legal

CPF: 404.354.155-49

RG: 03.541.334-46

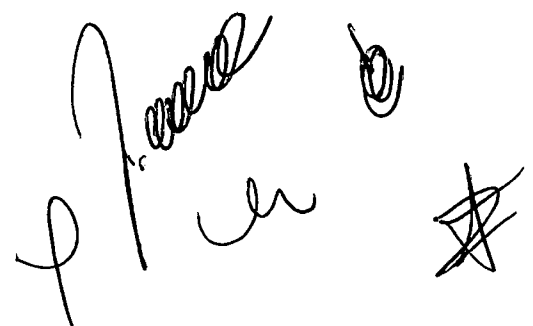

Rua São Domingos, Nº 588, Edifício Atmosfera, 5º Andar, Salas 510/511, Bairro Santa Mônica - CEP 44077-465  
Feira de Santana/BA. CNPJ: 13.438.063/0001-76. Tel.: (75) 3626-6689 - construsete@yahoo.com.br

---

À,  
Prefeitura Municipal de Conceição da Feira,  
Comissão Permanente de Licitação – COPEL,  
Praça Marechal Deodoro da Fonseca, nº 26, Centro,  
**CONCEIÇÃO DA FEIRA – BAHIA – BRASIL**

**Ref. CARTA CONVITE 005.2022**


**Objeto:** Contratação de empresa para execução dos serviços de obra de revitalização da Praça da Bandeira do Município de Conceição da Feira/Ba, por execução indireta, em regime de empreitada por preço global.


**ANEXO VI-DECLARAÇÃO DO LICITANTE DE QUE NÃO SE ENCONTRA SUSPENSO  
DE LICITAR OU IMPEDIDO DE CONTRATAR**

Declaro, na condição de licitante, não estar suspenso de licitar ou impedido de contratar com qualquer entidade integrante da Administração Pública Municipal, Estadual ou Federal, direta ou indireta.

Por ser expressão da verdade, firmamos o presente.

Feira de Santana, 24 de Março de 2022.

  
**CONSTRUSETE CONSTRUTORA LTDA**  
CNPJ: 13.438.063/0001-76  
**CARLOS AUGUSTO DOS REIS LIMA**  
Representante Legal  
CPF: 404.354.155-49  
RG: 03.541.334-46

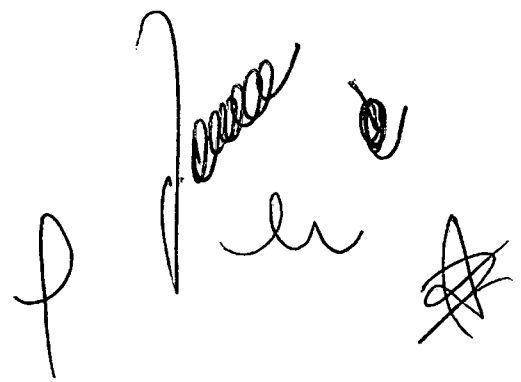

À,  
Prefeitura Municipal de Conceição da Feira,  
Comissão Permanente de Licitação – COPEL,  
Praça Marechal Deodoro da Fonseca, nº 26, Centro,  
**CONCEIÇÃO DA FEIRA – BAHIA – BRASIL**

**Ref. CARTA CONVITE 005.2022**

**Objeto:** Contratação de empresa para execução dos serviços de obra de revitalização da Praça da Bandeira do Município de Conceição da Feira/Ba, por execução indireta, em regime de empreitada por preço global.

**ANEXO V-DECLARAÇÃO DE ISENÇÃO DE VÍNCULO COM A ADMINISTRAÇÃO PÚBLICA**

Declaramos como condição de participação da presente licitação, que **não** possuímos em nosso quadro societário, sócio que exerça no Poder Executivo do Município de **CONCEIÇÃO DA FEIRA** mandato eletivo ou cargo de Secretário Municipal ou Dirigente de entidade da Administração Indireta, ou que seja parente dos que a os exerçam, até o 3º (terceiro) grau por consangüinidade ou afinidade, ou que exerça qualquer função pública na qualidade de agente público municipal, ou seja, cônjuge ou companheiro dos que a exerçam.

Por ser expressão da verdade, firmamos o presente.

Feira de Santana, 24 de Março de 2022

  
**CONSTRUSETE CONSTRUTORA LTDA**


CNPJ: 13.438.063/0001-76

**CARLOS AUGUSTO DOS REIS LIMA**

Representante Legal

CPF: 404.354.155-49

RG: 03.541.334-46

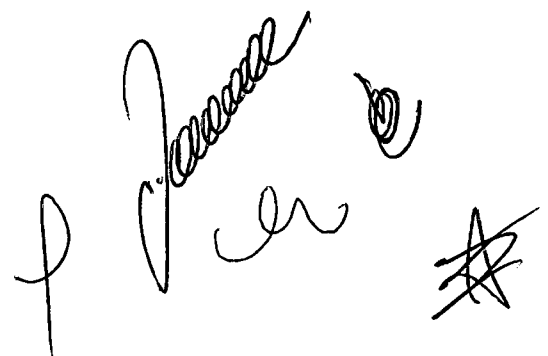



PREFEITURA MUNICIPAL DE CONCEIÇÃO DA FEIRA - BAHIA

**CONVITE**

A Prefeitura Municipal de Conceição da Feira/Ba, através da Comissão de Licitação, CONVIDA Vossa Senhoria para participar do processo licitatório na modalidade **Carta Convite nº 005/2022**, que acontecerá em Sessão Pública a se realizar no dia **24 de março de 2022, às 11h00**, na sala de Reunião da Comissão de Licitação, situada no Prédio da Prefeitura Municipal, na Rua Marechal Deodoro da Fonseca, Nº 26 - Centro, Conceição da Feira - BA, ao tempo em que entrega cópia do Edital em referência, para os procedimentos pertinentes.

**OBJETO:** Contratação de empresa para revitalização da Praça da Bandeira do Município de Conceição da Feira/Ba., POR EXECUÇÃO INDIRETA, EM REGIME DE EMPREITADA POR PREÇO GLOBAL, CONFORME PROJETO BÁSICO e especificações constantes na Planilha Orçamentária - anexo I do Edital Carta Convite nº 005/2022.

Conceição da Feira/BA, 16 de março de 2022.

**Naisa Cerqueira Pinheiro**  
Presidente da CPL

À  
**CONSTRUSETE CONSTRUTORA LTDA.**  
CNPJ Nº. 13.438.063/0001-76  
R SAO DOMINGOS, Nº588, SALA 511 EDIF ATMOSFERA ANDAR 5, SANTA  
MONICA -  
FEIRA DE SANTANA- BA.  
CEP. 44.077-465.  
EMAIL: construsete.licitacao@yahoo.com

RECEBIDO EM 16/03 /2022.

Construsete Construtora Ltda  
CNPJ: 13.438.063/0001-76  
ASSINATURA E CARIMBO DA EMPRESA

A,  
Prefeitura Municipal de Conceição da Feira,  
Comissão Permanente de Licitação – COPEL,  
Praça Marechal Deodoro da Fonseca, nº 26, Centro,  
**CONCEIÇÃO DA FEIRA – BAHIA – BRASIL**

**Ref. CARTA CONVITE 005.2022**

**Objeto:** Contratação de empresa para execução dos serviços de obra de revitalização da Praça da Bandeira do Município de Conceição da Feira/Ba, por execução indireta, em regime de empreitada por preço global.

**DECLARAÇÃO DE DISPONIBILIDADE PARA CUMPRIMENTO DO OBJETO DA LICITAÇÃO**

A EMPRESA CONSTRUSETE CONSTRUTORA LTDA, CNPJ Nº 13.438.063/0001-76, localizada à RUA SÃO DOMINGOS, EDIFÍCIO ATMOSFERA, Nº 588, SALAS 510/511, BAIRRO SANTA MÔNICA, CEP 44077- 465, NA CIDADE DE FEIRA DE SANTANA-BA DECLARA, para fins de participação na licitação Tomada de Preços nº. 001/2022, promovida pela **PREFEITURA MUNICIPAL DE CONCEIÇÃO DA FEIRA**, e sob as penas da lei, de que:

1. Aceita as condições estipuladas no edital da **CARTA CONVITE 005.2022**.
2. Executará as obras e os serviços de acordo com as diretrizes e normas técnicas adotadas pelo Município;
3. Obedecerá às ordens expedidas pelo Município, durante a execução das obras e serviços;
4. Dispõe de máquinas, equipamentos e pessoal técnico especializado necessários à execução do objeto;
5. Entre seus dirigentes, gerentes, sócios, responsáveis técnicos, e demais profissionais não figuram empregados ou servidores do Município, e que estão aptos a participar desta licitação.
6. Apresenta fielmente o endereço para correspondência, o nome, o número do telefone, fax, e-mail, número da identidade e do cadastro no CPF/MF do seu representante, o cargo e a função na empresa de quem assinará o eventual Contrato.
7. Não realiza no estabelecimento: trabalho noturno, perigoso ou insalubre a menores de 18 anos e de qualquer trabalho a menores de 16 anos, salvo, na condição de aprendizes, a partir de 14 anos.
8. Que, na medida do possível, usará mão-de-obra local para a prestação dos serviços objeto deste edital;
9. Que obedecerá ao disposto pela NR nº 18 do MTE.

Dessa forma, encontra-se apta à perfeita execução das atividades especificadas contratualmente. Sendo isto o que havia a declarar.

Atenciosamente,

Feira de Santana-BA, 24 de Março de 2022

  
**CONSTRUSETE CONSTRUTORA LTDA**




CNPJ: 13.438.063/0001-76

**CARLOS AUGUSTO DOS REIS LIMA**

Representante Legal

CPF: 404.354.155-49

RG: 03.541.334-46

  
**Construsete Construtora Ltda**  
CNPJ: 13.438.063/0001-76  
  




**Perfurar Serviços e Empreendimentos Ltda.**

**CNPJ: 04.077.011/0001-20**

À COMISSÃO DE LICITAÇÃO

**PREFEITURA MUNICIPAL DE CONCEIÇÃO DA FEIRA**

CARTA CONVITE Nº 005/2022

SESSÃO EM **24/03/2022 ÀS 11:00 HORAS**

**CREDENCIAMENTO**

**PERFURAR SERVIÇOS E EMPREENDIMENTOS LTDA.**

Rua: Senador Theotônio Vilela, Edif. Cidadela Center III, 225- Parque Bela Vista- Cep: 40.279-435  
Salvador - BA - Fone: (71)99977-4857 / (71)99172-4052 / (75)98236-4935

00125106  
D

**ALTERAÇÃO E CONSOLIDAÇÃO CONTRATUAL Nº 9 DA SOCIEDADE  
PERFURAR SERVICOS E EMPREENDIMENTOS LTDA ME**

CNPJ nº 04.077.011/0001-20

LINCOLN MACHADO MARQUES nacionalidade BRASILEIRA, nascido em 03/03/1982, SOLTEIRO, EMPRESARIO, CPF/MF nº 806.817.785-04, CARTEIRA DE IDENTIDADE nº 0770921809, órgão expedidor SECRETARIA DE SEGURANÇA PÚBLICA - BA, residente e domiciliado no(a) CAMINHO 33, CASA 20, MUSSURUNGA I, SALVADOR, BA, CEP 41.490-166, BRASIL.

TANIA MARIA MACHADO MARQUES nacionalidade BRASILEIRA, nascida em 03/09/1955, casada em COMUNHÃO PARCIAL DE BENS, EMPRESARIA, CPF/MF nº 115.343.705-87, CARTEIRA DE IDENTIDADE nº 0093465467, órgão expedidor SECRETARIA DE SEGURANÇA PÚBLICA - BA, residente e domiciliado no(a) CAMINHO 33, CASA 20, MUSSURUNGA I, SALVADOR, BA, CEP 41.490-166, BRASIL.

Sócios da sociedade limitada de nome empresarial PERFURAR SERVICOS E EMPREENDIMENTOS LTDA ME, registrada legalmente por contrato social devidamente arquivado na Junta Comercial do Estado da Bahia, sob NIRE nº 29202264976, com sede R Senador Theotônio Vilela, 225, Edif Cidadela Center III Sala 101, Parque Bela Vista Salvador - BA, CEP 40.279-435, devidamente inscrita no Cadastro Nacional de Pessoa Jurídica/MF sob o nº 04.077.011/0001-20, deliberam de pleno e comum acordo ajustarem a presente alteração contratual, nos termos da Lei nº 10.406/ 2002, mediante as condições estabelecidas nas cláusulas seguintes:

**DO CAPITAL SOCIAL**

**CLÁUSULA PRIMEIRA.** O capital anterior totalmente integralizado passa a ser de R\$ 250.000,00 (duzentos e cinquenta mil reais), em moeda corrente nacional, representado por 25.000 (vinte cinco mil) quotas de capital, no valor nominal de R\$ 10,00 (dez reais) cada uma, cujo aumento é totalmente subscrito e integralizado, neste ato, pelos sócios. Em decorrência do aumento do capital social por motivo de O CAPITAL SOCIAL QUE É DE R\$ 150.000,00 (CENTO E CINQUENTA MIL REAIS) PASSA PARA R\$ 250.000,00 (DUZENTOS E CINQUENTA MIL REAIS) DIVIDIDO EM 25.000 (VINTE E CINCO MIL) QUOTAS DE VALOR NOMINAL DE R\$ 10,00 (DEZ REAIS) CADA, SENDO R\$ 150.000,00 (CENTO E CINQUENTA MIL REAIS) JÁ INTEGRALIZADO CONFORME CONTRATO E R\$ 100.000,00 (CEM MIL REAIS) SUBSCRITO E INTEGRALIZADO NESTE ATO, EM MOEDA CORRENTE DO PAÍS, SENDO R\$ 247.500,00 (DUZENTOS E QUARENTA E SETE MIL E QUINHENTOS REAIS) PELO SÓCIO LINCOLN MACHADO MARQUES, E R\$ 2.500,00 (DOIS MIL E QUINHENTOS REAIS) PELA SÓCIA TANIA MARIA MACHADO MARQUES, este fica assim distribuído:

Req: 81500000665499

Página 1

02

012  
03  
01252

**ALTERAÇÃO E CONSOLIDAÇÃO CONTRATUAL Nº 9 DA SOCIEDADE  
PERFURAR SERVICOS E EMPREENDIMENTOS LTDA ME**

CNPJ nº 04.077.011/0001-20

LINCOLN MACHADO MARQUES, com 24.750 (vinte e quatro mil setecentos e cinquenta) quotas, perfazendo um total de R\$ 247.500,00 (duzentos e quarenta e sete mil e quinhentos reais) integralizado.  
TANIA MARIA MACHADO MARQUES, com 250 (duzentos e cinquenta) quotas, perfazendo um total de R\$ 2.500,00 (dois mil e quinhentos reais) integralizado.

**DA ADMINISTRAÇÃO**

**CLÁUSULA SEGUNDA.** A administração da sociedade caberá ISOLADAMENTE a(o) Sócio(a) LINCOLN MACHADO MARQUES com os poderes e atribuições de representação ativa e passiva na sociedade, judicial e extrajudicialmente, podendo praticar todos os atos compreendidos no objeto social, sempre de interesse da sociedade, autorizado o uso do nome empresarial, vedado, no entanto, fazê-lo em atividades estranhas ao interesse social ou assumir obrigações seja em favor de qualquer dos cotistas ou de terceiros, bem como onerar ou alienar bens imóveis da sociedade, sem autorização do(s) outro(s) sócio(s).

**DA DECLARAÇÃO DE DESIMPEDIMENTO**

**CLÁUSULA TERCEIRA.** O(s) administrador(es) declara(m), sob as penas da lei, que não está impedido de exercer a administração da sociedade, por lei especial ou em virtude de condenação criminal, ou por se encontrar sob os efeitos dela, a pena que vede, ainda que temporariamente, o acesso a cargos públicos, ou por crime falimentar, de prevaricação, peita ou suborno, concussão, peculato ou contra a economia popular, contra o sistema financeiro nacional, contra normas de defesa da concorrência, contra as relações de consumo, fé pública ou propriedade.

**DA RATIFICAÇÃO E FORO**

**CLÁUSULA QUARTA.** O foro para o exercício e o cumprimento dos direitos e obrigações resultantes do contrato social permanece SALVADOR.

Parágrafo Único: Após as devidas alterações os sócios resolvem consolidar seu contrato social.

LINCOLN MACHADO MARQUES, brasileiro, solteiro, nascido em 03/03/1982, Empresario, CPF/MF nº 806.817.785-04, Carteira de Identidade nº 0770921809 SSP-BA, residente e domiciliado no(a) Caminho 33, Casa 20, Mussurunga I, Salvador - BA, Cep: 41.490-166, e TANIA MARIA MACHADO MARQUES, brasileira, casada em comunhão parcial de bens, Empresaria, CPF/MF nº 115.343.705-87, Carteira de

Req: 81500000665499

Página 2

03



001253

08  
D

**ALTERAÇÃO E CONSOLIDAÇÃO CONTRATUAL Nº 9 DA SOCIEDADE  
PERFURAR SERVICOS E EMPREENDIMENTOS LTDA ME**

CNPJ nº 04.077.011/0001-20

Identidade nº 0093465467, SSP-BA, nascida em 03/09/1955, residente e domiciliada no(a) Caminho 33, Casa 20, Mussurunga I, Salvador - BA, Cep: 41.490-166, únicos sócios da Sociedade Empresarial Limitada, PERFURAR SERVICOS E EMPREENDIMENTOS LTDA ME, com sede à Rua Senador Theotonio Vilela, 225, Edif. Cidadela Center III, Sala 101, Bairro Parque Bela Vista, Salvador, BA, Cep: 40.279-435, registrada na Junta Comercial do Estado da Bahia, sob o NIRE 29202264976 de 28 de Setembro de 2000 e inscrita no CNPJ sob o nº. 04.077.011/0001-20, resolvem assim consolidar o contrato social:

1ª A sociedade gira sob o nome empresarial PERFURAR SERVICOS E EMPREENDIMENTOS LTDA ME

2ª A sociedade tem sua sede à Rua Senador Theotonio Vilela, 225, Edif. Cidadela Center III Sala 101, Bairro Parque Bela Vista, Salvador, BA, Cep: 40279-435.

3ª O objeto social é Construção de edifícios, serviços de engenharia, aluguel de maquinas e equipamentos para construção sem operador, exceto andaimes, locação de automóveis sem condutor, obras de urbanização- ruas, praças e calçadas.

4120-4/00 - Construção de edifícios

7112-0/00 - Serviços de engenharia

7732-2/01 - Aluguel de maquinas e equipamentos para construção sem operador exceto andaimes

7711-0-00 - Locação de automóveis sem condutor

4213-8/00 - Obras de urbanização - ruas, praças e calçadas

4ª O capital social é R\$ 250.000,00 (duzentos e cinquenta mil reais) dividido em 25.000 (vinte e cinco mil) quotas de valor nominal R\$ 10,00 (dez reais) cada, totalmente integralizadas, em moeda corrente do País, pelos sócios:

LINCOLN MACHADO MARQUES.....	24.750 quotas...R\$	247.500,00
TANIA MARIA MACHADO MARQUES.....	250 quotas...R\$	2.500,00
TOTAL.....	25.000 quotas...R\$	250.000,00

5ª A sociedade iniciou suas atividades em 28 de Setembro de 2000 e seu prazo de duração é indeterminado.

6ª As quotas são indivisíveis e não poderão ser cedidas ou transferidas a terceiros sem o consentimento da outra sócia, a quem fica assegurado, em igualdade de condições e preço, direito e preferência para a sua aquisição se postas à venda, formalizando, se realizada a cessão delas, a alteração contratual pertinente.

Req: 81500000665499

Página 3

07

001255

10  
D


**ALTERAÇÃO E CONSOLIDAÇÃO CONTRATUAL Nº 9 DA SOCIEDADE  
PERFURAR SERVICOS E EMPREENDIMENTOS LTDA ME**


CNPJ nº 04.077.011/0001-20


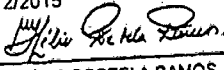
15ª Fica eleito o foro de Salvador - BA, para o exercício e o cumprimento dos direitos e obrigações resultantes deste contrato.

E por estarem assim justos e contratados assinam o presente instrumento em 03 vias de igual forma e teor.

SALVADOR - BA, 11 de Agosto de 2015.

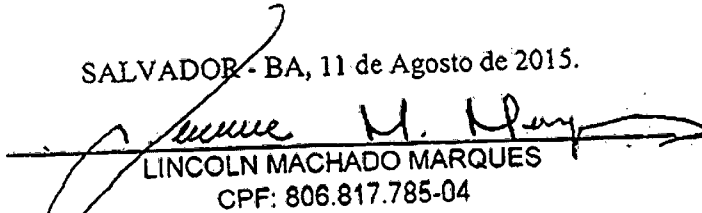  
LINCOLN MACHADO MARQUES  
CPF: 806.817.785-04

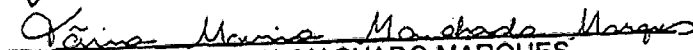  
TANIA MARIA MACHADO MARQUES  
CPF: 115.343.705-87

 JUNTA COMERCIAL DO ESTADO DA BAHIA  
CERTIFICO O REGISTRO EM: 22/12/2015 SOB Nº: 97525858  
Protocolo: 15/812800-1, DE 22/12/2015  
Empresa: 29 2 0226497 6  
PERFURAR SERVICOS E  
EMPREENDIMENTOS LTDA ME  
  
HELIO PORTELA RAMOS  
SECRETARIO-GERAL

Req: 81500000665499

Página 5

**BAHIA**

REPUBLICA FEDERATIVA DO BRASIL  
ESTADO DA BAHIA  
SECRETARIA DE SEGURANÇA PÚBLICA  
DEPARTAMENTO DE LICENCIAMENTO DE CONDUTORES DE VEÍCULOS

**PROIBIDO PLASTIFICAR** 1849272893

**VALIDA EM TODO O TERRITÓRIO NACIONAL** 1849272893

NOME: LINCOLN MACHADO MARQUES  
 DOC. IDENTIFIC. / AVEL. REGIST. / UF: 770921809 BA  
 CPF: 806.817.785-04 DATA NASCIMENTO: 03/03/1982  
 BIÊNIO: EVANGIVALDO MARQUES  
 TANTIA MARIA MACHADO MARQUES  
 PERMISSÃO: CAT. HAB. ACE. CAT. HAB. B  
 Nº REGISTRO: 01376114405 VALIDEZ: 30/06/2025 1ª HABILITAÇÃO: 28/07/2000  
 OBSERVAÇÕES:

LOCAL: CACHOEIRA, BA  
 DATA EMISSÃO: 02/07/2020  
 ASSINATURA DO PORTADOR: *Lincoln M. Machado*  
 14666901698 BA710459915  
 PROIBIDO PLASTIFICAR  
 SECRETARIA DE SEGURANÇA PÚBLICA  
 DEPARTAMENTO DE LICENCIAMENTO DE CONDUTORES DE VEÍCULOS  
 BAHIA



v3.0 - DAUTIN Blockchain Documentos Digitais e Serviços Ltda EPP certifica em 14/12/2021 10:21:45 que o documento de hash (SHA-256) 7cc887ad1330f75563cbf008dfd7d457133f1a047cbe1f3db5dfddf8bfcfde8a foi validado em 14/12/2021 10:20:12 através da transação blockchain 0x4cb7d9d3e88034d528aface0aebfb50547c2383308f880ed74a968b1a2daf2ea e pode ser verificado em <https://www.dautin.com/FileCheck> (NID: 41737)



*[Handwritten signatures and initials]*

07

# TRABALHADOR

Esta é sua Carteira de Trabalho - CTPS, instituída pelo então Presidente Getúlio Vargas, por intermédio do Decreto nº 2.083 de 29.10.1932 e posteriormente reformulada pelo Decreto nº 5452 de 07.05.1965 que aprovou a CTPS. É o documento obrigatório para o exercício de qualquer emprego ou atividade profissional.

Nela devem estar registrados todos os dados do Conselho de Trabalho e registros básicos para o reconhecimento dos seus direitos perante a Justiça do Trabalho, bem como para a obtenção de aposentadoria e demais benefícios Previdenciais, garantido, ainda, sua habilitação ao Seguro-desemprego e ao fundo de Garantia do Tempo de Serviço - FGTSP.

O conjunto de anotações contido neste documento e o seu estado de conservação espelham a qualificação e as atividades profissionais de seu portador.

Devido à sua importância, a seu dever de proteção e cuidado, por além de conter o registro de sua vida profissional e a garantia da preservação e validade de seus direitos como trabalhador e cidadão, contribui para assegurar o seu futuro e o de seus dependentes, sendo válida, também, como documentação de identidade.

CONFÉLUM S/A - LUM RECURSOS S/A  
FAT - FUNDO DE APOIO AO TRABALHADOR

VISITE O PORTAL MTE: [WWW.MTE.gov.br](http://WWW.MTE.gov.br)

# MINISTERIO DO TRABALHO E EMPREGO

## CARTEIRA DE TRABALHO E PREVIDENCIA SOCIAL

107.32014.84-8

6559881

0040

BA

Tânia Maria Machado Marques



# QUALIFICAÇÃO CIVIL - BRASILEIRO



TÂNIA MARIA MACHADO MARQUES

FILIAÇÃO: CONRADO MACHADO ROSALIA DE LIMA SEXO: FEMININO  
NASCIMENTO: 08/08/1965  
ESTADO CIVIL: VIUVA  
NATURALIDADE: SALVADOR - BA  
DOCUMENTO: C.C. 1720 148 3 FLS 286 - 1808/1978 - P.A.O. - SALVADOR - BA

LEI Nº 5.045, DE 18 DE MAIO DE 1965  
CPF: 1415.343705-87  
TIT. ELEITOR: ZONA

LOCAL/DATA DE EMISSÃO: BRTEIRA - 16/08/2014

# ALTERAÇÃO DE IDENTIDADE

RAÇA	
DATA DE NASCIMENTO	08/08/1965
OCUPAÇÃO	
NOME	
RESIDÊNCIA	
NOME	
OCUPAÇÃO	
NOME	
OCUPAÇÃO	
NOME	
OCUPAÇÃO	

03



08




GOVERNO DO ESTADO DA BAHIA  
SECRETARIA DE DESENVOLVIMENTO ECONÔMICO  
JUNTA COMERCIAL DO ESTADO DA BAHIA

**CERTIDÃO SIMPLIFICADA DIGITAL**

Certificamos que as informações abaixo constam dos documentos arquivados nesta Junta Comercial e são vigentes na data de sua expedição.

EMPRESA			
Nome Empresarial: PERFURAR SERVICOS E EMPREENDIMENTOS LTDA			
Natureza Jurídica: SOCIEDADE EMPRESÁRIA LIMITADA			
NIRE(sede) 29202264976	CNPJ 04.077.011/0001-20	Arquivamento do ato Constitutivo 28/09/2000	Início da atividade 28/09/2000
Endereço: R SENADOR THEOTONIO VILELA, 225 EDIF CIDADELA CENTER III SALA 101, PARQUE BELA VISTA, SALVADOR, BA - CEP: 40279435			
OBJETO SOCIAL			
SERVICOS DE ENGENHARIA, ALUGUEL DE MAQUINAS E EQUIPAMENTOS PARA CONSTRUCAO SEM OPERADOR, EXCETO ANDAIMES, LOCAÇAO DE AUTOMOVEIS SEM CONDUTOR E CONSTRUCAO DE EDIFICIOS E OBRAS DE URBANIZAÇÃO - RUAS, PRAÇAS E CALÇADAS			
CAPITAL SOCIAL		PORTE	PRAZO DE DURAÇÃO
R\$ 250.000,00 DUZENTOS E CINQUENTA MIL REAIS  Capital integralizado: R\$ 250.000,00 DUZENTOS E CINQUENTA MIL REAIS		Microempresa	XXXXXX
QUADRO SOCIOS E ADMINISTRADORES			
Nome/CPF	Participação R\$	Cond./Administrador	Término do mandato
TANIA MARIA MACHADO MARQUES 115.343.705-87	2.500,00	SOCIO	XX/XX/XXXX
LINCOLN MACHADO MARQUES 806.817.785-04	247.500,00	SÓCIO / ADMINISTRADOR	XX/XX/XXXX
ÚLTIMO ARQUIVAMENTO		SITUAÇÃO	STATUS
Data 22/12/2015	Número 97525858	REGISTRO ATIVO	Sem Status
Ato: 002 - ALTERAÇÃO Evento: 021 - ALTERAÇAO DE DADOS (EXCETO NOME EMPRESARIAL)			
FILIAL(AIS) NESTA UNIDADE DA FEDERAÇÃO OU FORA DELA			
NIRE: XXXXXX	CNPJ: XXXXXX		
Endereço: XXXXXX			
Observação			

SALVADOR - BA, 4 de Janeiro de 2022

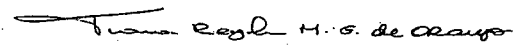  
TIANA REGILA M G DE ARAÚJO

227116410



página: 1/1

A AUTENTICIDADE DESSE DOCUMENTO PODE SER VERIFICADA EM <http://regin.juceb.ba.gov.br/autenticacaodocumentos/autenticacao.aspx>  
CONTROLE: 8410480886700 CPF SOLICITANTE: 542.227.455-53 NIRE: 29202264976 EMITIDA: 04/01/2022 PROTOCOLO: 227116410

09



# REPÚBLICA FEDERATIVA DO BRASIL

## CADASTRO NACIONAL DA PESSOA JURÍDICA

NÚMERO DE INSCRIÇÃO 04.077.011/0001-20 MATRIZ	<b>COMPROVANTE DE INSCRIÇÃO E DE SITUAÇÃO CADASTRAL</b>	DATA DE ABERTURA 05/10/2000
NOME EMPRESARIAL <b>PERFURAR SERVICOS E EMPREENDIMENTOS LTDA</b>		
TÍTULO DO ESTABELECIMENTO (NOME DE FANTASIA) <b>PERFURAR SERVICOS DE ENGENHARIA</b>		PORTE DEMAIS
CÓDIGO E DESCRIÇÃO DA ATIVIDADE ECONÔMICA PRINCIPAL <b>41.20-4-00 - Construção de edifícios</b>		
CÓDIGO E DESCRIÇÃO DAS ATIVIDADES ECONÔMICAS SECUNDÁRIAS <b>71.12-0-00 - Serviços de engenharia</b> <b>77.11-0-00 - Locação de automóveis sem condutor</b> <b>77.32-2-01 - Aluguel de máquinas e equipamentos para construção sem operador, exceto andaimes</b> <b>42.13-8-00 - Obras de urbanização - ruas, praças e calçadas</b>		
CÓDIGO E DESCRIÇÃO DA NATUREZA JURÍDICA <b>206-2 - Sociedade Empresária Limitada</b>		
LOGRADOURO <b>R SENADOR THEOTONIO VILELA</b>	NÚMERO <b>225</b>	COMPLEMENTO <b>EDIF CIDADELA CENTER III SALA 101</b>
CEP <b>40.279-435</b>	BAIRRO/DISTRITO <b>PARQUE BELA VISTA</b>	MUNICÍPIO <b>SALVADOR</b>
UF <b>BA</b>		
ENDEREÇO ELETRÔNICO <b>expressconsultoria@yahoo.com.br</b>		TELEFONE <b>(71) 3322-2500</b>
ENTE FEDERATIVO RESPONSÁVEL (EFR) *****		
SITUAÇÃO CADASTRAL <b>ATIVA</b>		DATA DA SITUAÇÃO CADASTRAL <b>03/11/2005</b>
MOTIVO DE SITUAÇÃO CADASTRAL		
SITUAÇÃO ESPECIAL *****		DATA DA SITUAÇÃO ESPECIAL *****

Aprovado pela Instrução Normativa RFB nº 1.863, de 27 de dezembro de 2018.

Emitido no dia 14/02/2022 às 17:09:40 (data e hora de Brasília).

Página: 1/1

*[Assinatura]*

*[Assinatura]*

*[Assinatura]*

10/11



**Perfurar Serviços e Empreendimentos Ltda.**

**CNPJ: 04.077.011/0001-20**

**À PREFEITURA MUNICIPAL DE CONCEIÇÃO DA FEIRA**  
**ATT: Sr. Presidente da Comissão de Licitação**

**Modalidade CARTA CONVITE Nº 005/2022**

**Objeto: CONTRATAÇÃO DE EMPRESA PARA EXECUÇÃO DOS SERVIÇOS DE OBRA DE REVITALIZAÇÃO DA PRAÇA DA BANDEIRA DO MUNICÍPIO DE CONCEIÇÃO DA FEIRA/BAHIA, POR EXECUÇÃO INDIRETA, EM REGIME DE EMPREITADA POR PREÇO GLOBAL.**

**DECLARAÇÃO DE CUMPRIMENTO DO ARTIGO 27 DA LEI FEDERAL 8666/93 E ARTIGO 7º, XXXIII DA CONSTITUIÇÃO FEDERAL**

A signatária **PERFURAR SERVIÇOS E EMPREENDIMENTOS LTDA**, inscrita no CNPJ sob nº 04.077.011/0001-20, por intermédio de seu representante legal **LINCOLN MACHADO MARQUES**, **DECLARA**, para fins do disposto no Inciso V do art. 27 da Lei nº 8.666, de 21 de junho de 1993, acrescido na Lei nº 9.854, de 27 de outubro de 1999, que não emprega menor de dezoito anos em trabalho noturno, perigoso ou insalubre e não emprega menor de dezesseis anos.

Ressalva: emprega menor, a partir de quatorze anos, na condição de aprendiz.

SIM

NÃO

Salvador, 24 DE MARÇO DE 2022.

  
PERFURAR SERVIÇOS E EMPREENDIMENTOS LTDA

**PERFURAR SERVIÇOS E EMPREENDIMENTOS LTDA.**

Rua: Senador Theotônio Vilela, Edf. Cidadela Center III, 225- Parque Bela Vista- Cep: 40.279-435  
Salvador -BA -Fone: (71)99977-4857 / (71)99172-4052 / (75)98236-4935



**Perfurar Serviços e Empreendimentos Ltda.**

**CNPJ: 04.077.011/0001-20**

**À PREFEITURA MUNICIPAL DE CONCEIÇÃO DA FEIRA**  
**ATT: Sr. Presidente da Comissão de Licitação**

**Modalidade CARTA CONVITE Nº 005/2022**

**Objeto: CONTRATAÇÃO DE EMPRESA PARA EXECUÇÃO DOS SERVIÇOS DE OBRA DE REVITALIZAÇÃO DA PRAÇA DA BANDEIRA DO MUNICÍPIO DE CONCEIÇÃO DA FEIRA/BAHIA, POR EXECUÇÃO INDIRETA, EM REGIME DE EMPREITADA POR PREÇO GLOBAL.**

**DECLARAÇÃO DE ENQUADRAMENTO COMO MICROEMPRESA OU EMPRESA DE PEQUENO PORTE.**

A Empresa PERFURAR SERVIÇOS E EMPREENDIMENTOS LTDA, inscrita no CNPJ sob nº 04.077.011/0001-20, DECLARA, para fins de participação na Tomada de Preços Nº 01/2022, sob as sanções administrativas cabíveis e sob as penas da lei, que na presente data, esta empresa:

( X ) está enquadrada como MICROEMPRESA, CONFORME Inciso I do artigo 3º da Lei Complementar nº 123 de 14 de dezembro de 2006. Declara ainda que a empresa esteja excluída das vedações constante do Parágrafo 4º do artigo 3º da Lei Complementar nº 123/2006.

( X ) está enquadrada como EMPRESA DE PEQUENO PORTE, conforme Inciso II do artigo 3º da Lei Complementar nº 123 de 14 de dezembro de 2006. Declara ainda que a empresa esteja excluída das vedações constantes do artigo 3º da Lei Complementar nº 123/2006.

( ) não está enquadrada como MICROEMPRESA ou EMPRESA DE PEQUENO PORTE. Declara ainda ter conhecimento de que por este motivo não será aplicado a esta empresa o tratamento exclusivo ou diferenciado concedido pela Lei Complementar nº 123/2006.

Salvador, 24 de março de 2022.

  
PERFURAR SERVIÇOS E EMPREENDIMENTOS LTDA

**PERFURAR SERVIÇOS E EMPREENDIMENTOS LTDA.**

Rua: Senador Theotônio Vilela, Edif. Cidadela Center III, 225- Parque Bela Vista- Cep:40.279-435  
Salvador -BA -Fone:(71)99977-4857 / (71)99172-4052 / (75)98236-4935





## HABILITAÇÃO

À COMISSÃO DE LICITAÇÃO

PREFEITURA MUNICIPAL DE CONCEIÇÃO DA FEIRA

CARTA CONVITE Nº 005/2022

SESSÃO DIA 24/03/2022 ÀS 11H:00

A simple handwritten mark or signature, possibly a stylized letter 'P'.

A handwritten signature in cursive script, appearing to be the name "Vance".



Ministério da Economia  
Secretaria Especial de Desburocratização, Gestão e Governo Digital  
Secretaria de Gestão

Sistema de Cadastramento Unificado de Fornecedores - SICAF

**Certificado de Registro Cadastral - CRC**

(Emissão conforme art. 17 da Instrução Normativa nº 03, de 26 abril de 2018)

CNPJ: 15.358.607/0001-15  
Razão Social: EFICAZ CONSTRUTORA E LOCACOES LTDA

Atividade Econômica Principal:  
4120-4/00 - CONSTRUÇÃO DE EDIFÍCIOS

Endereço:  
RUA VEREADOR JOSE ALMEIDA, 114 - CENTRO - Varzedo / Bahia

Observações:

A veracidade das informações poderá ser verificada no endereço [www.comprasgovernamentais.gov.br](http://www.comprasgovernamentais.gov.br).  
Este certificado não substitui os documentos enumerados nos artigos 28 a 31 da Lei nº 8.666, de 1993.

Emitido em: 08/03/2022 17:42



Ministério da Economia  
Secretaria Especial de Desburocratização, Gestão e Governo Digital  
Secretaria de Gestão

Sistema de Cadastramento Unificado de Fornecedores - SICAF

**Relatório de Ocorrências**

**Dados do Fornecedor**

---

CNPJ: 15.358.607/0001-15 DUNS®: 90\*\*\*\*68  
Razão Social: EFICAZ CONSTRUTORA E LOCACOES LTDA  
Nome Fantasia: EFICAZ CONSTRUTORA  
Situação do Fornecedor: Credenciado

Nenhum registro de Ocorrência Ativa encontrado para o fornecedor



Ministério da Economia  
Secretaria Especial de Desburocratização, Gestão e Governo Digital  
Secretaria de Gestão

Sistema de Cadastramento Unificado de Fornecedores - SICAF

**Relatório de Ocorrências Impeditivas de Licitar**

**Dados do Fornecedor**

CNPJ: 15.358.607/0001-15 DUNS®: 90\*\*\*\*68  
Razão Social: EFICAZ CONSTRUTORA E LOCACOES LTDA  
Nome Fantasia: EFICAZ CONSTRUTORA  
Situação do Fornecedor: Credenciado

Nenhum registro de Ocorrência Ativa encontrado para o fornecedor



Ministério da Economia  
Secretaria Especial de Desburocratização, Gestão e Governo Digital  
Secretaria de Gestão

Sistema de Cadastramento Unificado de Fornecedores - SICAF

**Declaração**

Declaramos para os fins previstos na Lei nº 8.666, de 1993, conforme documentação registrada no SICAF, que a situação do fornecedor no momento é a seguinte:

**Dados do Fornecedor**

CNPJ: 15.358.607/0001-15 DUNS®: 90\*\*\*\*\*68  
Razão Social: EFICAZ CONSTRUTORA E LOCACOES LTDA  
Nome Fantasia: EFICAZ CONSTRUTORA  
Situação do Fornecedor: Credenciado Data de Vencimento do Cadastro: 05/04/2022  
Natureza Jurídica: SOCIEDADE EMPRESÁRIA LIMITADA  
MEI: Não  
Porte da Empresa: Micro Empresa

**Ocorrências e Impedimentos**

Ocorrência: Nada Consta  
Impedimento de Licitar: Nada Consta

**Níveis cadastrados:**

Documento(s) assinalado(s) com "\*" está(ão) com prazo(s) vencido(s).  
Fornecedor possui alguma pendência no Nível de Cadastramento indicado. Verifique mais informações sobre pendências nas funcionalidades de consulta.

**I - Credenciamento**

**II - Habilitação Jurídica**

**III - Regularidade Fiscal e Trabalhista Federal**

Receita Federal e PGFN Validade: 15/05/2022  
FGTS Validade: 21/03/2022  
Trabalhista (<http://www.tst.jus.br/certidao>) Validade: 15/05/2022

**IV - Regularidade Fiscal Estadual/Distrital e Municipal (Possui Pendência)**

Receita Estadual/Distrital Validade: 20/07/2021 (\*)  
Receita Municipal Validade: 29/06/2021 (\*)

**V - Qualificação Técnica**

**VI - Qualificação Econômico-Financeira (Possui Pendência)**

Validade: 31/12/2021 (\*)

Esta declaração é uma simples consulta e não tem efeito legal

Emitido em: 08/03/2022 17:45

CPF: 492.128.695-72 Nome: LUIZ CARLOS DOS SANTOS

Ass: \_\_\_\_\_



Ministério da Economia  
Secretaria Especial de Desburocratização, Gestão e Governo Digital  
Secretaria de Gestão

Sistema de Cadastramento Unificado de Fornecedores - SICAF

Relatório Nível V - Qualificação Técnica

**Dados do Fornecedor**

CNPJ: 15.358.607/0001-15 DUNS®: 90\*\*\*\*68  
Razão Social: EFICAZ CONSTRUTORA E LOCACOES LTDA  
Nome Fantasia: EFICAZ CONSTRUTORA  
Situação do Fornecedor: Credenciado

**Dados do Nível**

Situação do Nível: Cadastrado

**Entidades de Classe**

Entidade e UF	Nº Registro	Data de Validade
crea ba	0010054120	31/03/2022

**Certificação Técnica**

Certificadora	Nº Certificado	Data de Validade
CREA-BA	2505558770	10/03/2018

ATO DE ALTERAÇÃO e CONSOLIDAÇÃO DA SOCIEDADE EFICAZ CONSTRUTORA E  
LOCACOES LTDA

CNPJ nº 15.358.607/0001-15

CAROLINE SALES TOLENTINO DE JESUS, nacionalidade BRASILEIRA, nascida em 29/10/1998, SOLTEIRA, COMERCIANTE, CPF nº 068.751.425-89, CARTEIRA DE IDENTIDADE nº 13.388.905-06, órgão expedidor SECRETARIA DE SEGURANÇA PÚBLICA DO ESTADO DA BAHIA - BA, residente e domiciliado(a) no(a) RUA MAGNO VALENTE, 110, APT 202 - BLOCO B EDF TRANSATLANTICO, PITUBA, SALVADOR, BA, CEP 41810620, BRASIL.

LUIZ CARLOS DOS SANTOS, nacionalidade BRASILEIRA, nascido em 02/03/1969, CASADO em COMUNHÃO PARCIAL DE BENS, COMERCIANTE, CPF nº 492.128.695-72, CARTEIRA NACIONAL DE HABILITAÇÃO nº 03249653869, órgão expedidor DEPARTAMENTO ESTADUAL DE TRANSITO - BA, residente e domiciliado(a) no(a) FAZENDA PRIMAVERA, 240, ZONA RURAL, SANTO ANTONIO DE JESUS, BA, CEP 444.44-392, BRASIL.

Sócios da sociedade limitada de nome empresarial EFICAZ CONSTRUTORA E LOCACOES LTDA, registrada legalmente por contrato social devidamente arquivado nesta Junta Comercial do Estado da Bahia, sob NIRE nº 29203763674, com sede Avenida Governador Roberto Santos, 197, Sala 02 Shopping Mega China, Centro Santo Antônio de Jesus, BA, CEP 44572060, devidamente inscrita no Cadastro Nacional de Pessoa Jurídica/MF sob o nº 15.358.607/0001-15, deliberam de pleno e comum acordo ajustarem a presente alteração contratual e Consolidação, nos termos da Lei nº 10.406/ 2002, mediante as condições estabelecidas nas cláusulas seguintes:

**ENDEREÇO**

**CLÁUSULA PRIMEIRA.** A sociedade passa a exercer suas atividades no seguinte endereço sito à RUA VEREADOR JOSE ALMEIDA, 114, CENTRO, VARZEDO, BA, CEP 44.565-000.

**OBJETO SOCIAL**

**CLÁUSULA SEGUNDA.** A sociedade passa a ter o seguinte objeto:

CONSTRUÇÃO DE EDIFÍCIOS; ADMINISTRAÇÃO DA INFRA-ESTRUTURA PORTUÁRIA; ARMAZÊNS - EMISSÃO DE WARRANT; ATIVIDADES DE LIMPEZA DE RUAS, PRAÇAS; ATIVIDADES DE PRODUÇÃO DE FOTOGRAFIAS AÉREAS E SUBMARINAS; ATIVIDADES DO OPERADOR PORTUÁRIO; CARGA E DESCARGA; CASAS LOTÉRICAS; CONCESSIONÁRIAS DE RODOVIAS, PONTES, TÚNEIS E SERVIÇOS DE PEDAGIO; CONSTRUÇÃO DE BARRAGENS E REPRESAS PARA GERAÇÃO DE ENERGIA ELÉTRICA; CONSTRUÇÃO DE ESTAÇÕES E REDES DE DISTRIBUIÇÃO DE ENERGIA ELÉTRICA; CONSTRUÇÃO DE INSTALAÇÕES ESPORTIVAS E RECREATIVAS; CONSTRUÇÃO DE REDES DE ABASTECIMENTO DE ÁGUA, COLETA DE ESGOTO E CONSTRUÇÕES, EXCETO OBRAS DE IRRIGAÇÃO; CONSTRUÇÃO DE REDES DE TRANSPORTES POR DUTOS, EXCETO PARA ÁGUA E ESGOTO; CONSTRUÇÃO DE RODOVIAS E FERROVIAS; INSTALAÇÃO DE MÁQUINAS E EQUIPAMENTOS INDUSTRIAIS; INSTALAÇÃO E MANUTENÇÃO ELÉTRICA; LOCAÇÃO DE AUTOMÓVEIS SEM CONDUTOR; MANUTENÇÃO E REPARAÇÃO DE EMBARCAÇÕES E ESTRUTURAS FLUTUANTES; MONTAGEM DE ESTRUTURAS METÁLICAS; MONTAGEM E INSTALAÇÃO DE SISTEMAS E EQUIPAMENTOS DE ILUMINAÇÃO E SINALIZAÇÃO EM VIAS PÚBLICAS, PORTOS E AEROPORTOS; OBRAS DE FUNDAÇÕES; OBRAS DE TERRAPLENAGEM; OBRAS DE URBANIZAÇÃO - RUAS, PRAÇAS E CALÇADAS; OBRAS PORTUÁRIAS, MARÍTIMAS E FLUVIAIS; OBRAS DE ENGENHARIA CIVIL ; OBRAS DE INSTALAÇÕES EM CONSTRUÇÕES EM PREDIOS; PERFURAÇÕES E SONDAGENS; PORTAIS, PROVEDORES DE CONTEÚDO E SERVIÇOS DE INFORMAÇÃO NA INTERNET; PREPARAÇÃO DE DOCUMENTOS E SERVIÇOS ESPECIALIZADOS DE APOIO ADMINISTRATIVO; SALAS DE ACESSO À INTERNET; SERVIÇO DE TRANSPORTE DE PASSAGEIROS - LOCAÇÃO DE AUTOMÓVEIS COM MOTORISTA; SERVIÇOS DE ENGENHARIA; SERVIÇOS DE LAVAGEM, LUBRIFICAÇÃO E POLIMENTO DE VEÍCULOS AUTOMOTORES; SERVIÇOS DE PREPARAÇÃO DO

Req: 81100000465060

Página 1



Certifico o Registro sob o nº 98066484 em 30/04/2021

Protocolo 219254419 de 26/04/2021

Nome da empresa EFICAZ CONSTRUTORA E LOCACOES LTDA NIRE 29203763674

Este documento pode ser verificado em <http://regin.juceb.ba.gov.br/AUTENTICACAODOCUMENTOS/AUTENTICACAO.aspx>

Chancela 103905452805632

Esta cópia foi autenticada digitalmente e assinada em 30/04/2021

por Tiana Regila M G de Araújo - Secretária-Geral

ATO DE ALTERAÇÃO e CONSOLIDAÇÃO DA SOCIEDADE EFICAZ CONSTRUTORA E  
LOCACOES LTDA

CNPJ nº 15.358.607/0001-15

TERRENO PARA CONSTRUÇÃO; SERVIÇOS DE ARQUITETURA; SERVIÇOS DE DESENHO TÉCNICO RELACIONADOS À ARQUITETURA E ENGENHARIA; MEDIÇÃO DE CONSUMO DE ENERGIA ELÉTRICA, GÁS E ÁGUA; SERVIÇOS DE REBOQUE DE VEÍCULOS; ESTACIONAMENTO DE VEÍCULOS; OBRAS DE MONTAGEM INDUSTRIAL, ALUGUEL DE MÁQUINAS E EQUIPAMENTOS COMERCIAIS E INDUSTRIAIS, SEM OPERADOR, ADMINISTRAÇÃO DE OBRAS, OBRAS DE ALVENARIA, SERVIÇOS DE OPERAÇÃO E FORNECIMENTO DE EQUIPAMENTOS PARA TRANSPORTE E ELEVAÇÃO DE CARGAS E PESSOAS PARA USO EM OBRAS, PERFURAÇÃO E CONSTRUÇÃO DE POÇOS DE ÁGUA, COLETA DE RESÍDUOS NÃO-PERIGOSOS, COLETA DE RESÍDUOS PERIGOSOS, TRANSPORTE RODOVIÁRIO COLETIVO DE PASSAGEIROS, COM ITINERÁRIO FIXO, MUNICIPAL, TRANSPORTE RODOVIÁRIO DE CARGA, EXCETO PRODUTOS PERIGOSOS E MUDANÇAS, MUNICIPAL, TRANSPORTE ESCOLAR, TRANSPORTE RODOVIÁRIO COLETIVO DE PASSAGEIROS, SOB REGIME DE FRETAMENTO, INTERMUNICIPAL, INTERESTADUAL E INTERNACIONAL.

CNAE FISCAL

- 4120-4/00 - construção de edifícios
- 8299-7/07 - salas de acesso à internet
- 5229-0/02 - serviços de reboque de veículos
- 5223-1/00 - estacionamento de veículos
- 5221-4/00 - concessionárias de rodovias, pontes, túneis e serviços relacionados
- 5212-5/00 - carga e descarga
- 5211-7/01 - armazéns gerais - emissão de warrant
- 4930-2/01 - transporte rodoviário de carga, exceto produtos perigosos e mudanças, municipal
- 4929-9/02 - transporte rodoviário coletivo de passageiros, sob regime de fretamento, intermunicipal, interestadual e internacional
- 4924-8/00 - transporte escolar
- 4923-0/02 - serviço de transporte de passageiros - locação de automóveis com motorista
- 4921-3/01 - transporte rodoviário coletivo de passageiros, com itinerário fixo, municipal
- 5231-1/01 - administração da infra-estrutura portuária
- 5231-1/02 - atividades do operador portuário
- 6319-4/00 - portais, provedores de conteúdo e outros serviços de informação na internet
- 8299-7/06 - casas lotéricas
- 8299-7/01 - medição de consumo de energia elétrica, gás e água
- 8219-9/99 - preparação de documentos e serviços especializados de apoio administrativo não especificados anteriormente
- 8129-0/00 - atividades de limpeza não especificadas anteriormente
- 7739-0/99 - aluguel de outras máquinas e equipamentos comerciais e industriais não especificados anteriormente, sem operador
- 7711-0/00 - locação de automóveis sem condutor
- 7420-0/02 - atividades de produção de fotografias aéreas e submarinas
- 7119-7/03 - serviços de desenho técnico relacionados à arquitetura e engenharia
- 7112-0/00 - serviços de engenharia
- 7111-1/00 - serviços de arquitetura
- 4520-0/05 - serviços de lavagem, lubrificação e polimento de veículos automotores
- 4399-1/05 - perfuração e construção de poços de água
- 4399-1/04 - serviços de operação e fornecimento de equipamentos para transporte e elevação de cargas e pessoas para uso em obras
- 4291-0/00 - obras portuárias, marítimas e fluviais
- 4223-5/00 - construção de redes de transportes por dutos, exceto para água e esgoto

Req: 81100000465060

Página 2



Certifico o Registro sob o nº 98066484 em 30/04/2021  
Protocolo 219254419 de 26/04/2021

Nome da empresa EFICAZ CONSTRUTORA E LOCACOES LTDA NIRE 29203763674

Este documento pode ser verificado em <http://regin.juceb.ba.gov.br/AUTENTICACAODOCUMENTOS/AUTENTICACAO.aspx>  
Chancela 103905452805632

Esta cópia foi autenticada digitalmente e assinada em 30/04/2021  
por Tiana Regila M G de Araújo - Secretária-Geral



ATO DE ALTERAÇÃO e CONSOLIDAÇÃO DA SOCIEDADE EFICAZ CONSTRUTORA E  
LOCACOES LTDA

CNPJ nº 15.358.607/0001-15

- 4222-7/01 - construção de redes de abastecimento de água, coleta de esgoto e construções correlatas, exceto obras de irrigação
- 4221-9/02 - construção de estações e redes de distribuição de energia elétrica
- 4221-9/01 - construção de barragens e represas para geração de energia elétrica
- 4213-8/00 - obras de urbanização - ruas, praças e calçadas
- 4211-1/01 - construção de rodovias e ferrovias
- 3812-2/00 - coleta de resíduos perigosos
- 3811-4/00 - coleta de resíduos não-perigosos
- 3321-0/00 - instalação de máquinas e equipamentos industriais
- 4292-8/01 - montagem de estruturas metálicas
- 4292-8/02 - obras de montagem industrial
- 4299-5/01 - construção de instalações esportivas e recreativas
- 4399-1/03 - obras de alvenaria
- 4399-1/01 - administração de obras
- 4391-6/00 - obras de fundações
- 4329-1/99 - outras obras de instalações em construções não especificadas anteriormente
- 4329-1/04 - montagem e instalação de sistemas e equipamentos de iluminação e sinalização em vias públicas, portos e aeroportos
- 4321-5/00 - instalação e manutenção elétrica
- 4319-3/00 - serviços de preparação do terreno não especificados anteriormente
- 4313-4/00 - obras de terraplenagem
- 4312-6/00 - perfurações e sondagens
- 4299-5/99 - outras obras de engenharia civil não especificadas anteriormente
- 3317-1/01 - manutenção e reparação de embarcações e estruturas flutuantes

**DA ADMINISTRAÇÃO**

**CLÁUSULA TERCEIRA.** A administração da sociedade caberá **ISOLADAMENTE** a(o) Sócio(a) **LUIZ CARLOS DOS SANTOS**, com os poderes e atribuições de representação ativa e passiva na sociedade, judicial e extrajudicialmente, podendo praticar todos os atos compreendidos no objeto social, sempre de interesse da sociedade, autorizado o uso do nome empresarial, vedado, no entanto, fazê-lo em atividades estranhas ao interesse social ou assumir obrigações seja em favor de qualquer dos cotistas ou de terceiros, bem como onerar ou alienar bens imóveis da sociedade, sem autorização do(s) outro(s) sócio(s).

**DA DECLARAÇÃO DE DESIMPEDIMENTO**

**CLÁUSULA QUARTA.** O(s) administrador(es) declara(m), sob as penas da lei, que não está impedido de exercer a administração da sociedade, por lei especial ou em virtude de condenação criminal, ou por se encontrar sob os efeitos dela, a pena que vede, ainda que temporariamente, o acesso a cargos públicos, ou por crime falimentar, de prevaricação, peita ou suborno, concussão, peculato ou contra a economia popular, contra o sistema financeiro nacional, contra normas de defesa da concorrência, contra as relações de consumo, fé pública ou propriedade.

**DA RATIFICAÇÃO E FORO**

**CLÁUSULA QUINTA.** O foro para o exercício e o cumprimento dos direitos e obrigações resultantes do contrato social passa a ser **VARZEDO-BA**.

**Em face das alterações acima, consolida-se o contrato social, nos termos da Lei nº 10.406/2002, mediante as condições e cláusulas seguintes**

Req: 81100000465060

Página 3



Certifico o Registro sob o nº 98066484 em 30/04/2021  
Protocolo 219254419 de 26/04/2021

Nome da empresa EFICAZ CONSTRUTORA E LOCACOES LTDA NIRE 29203763674

Este documento pode ser verificado em <http://regin.juceb.ba.gov.br/AUTENTICACAODOCUMENTOS/AUTENTICACAO.aspx>  
Chancela 103905452805632

Esta cópia foi autenticada digitalmente e assinada em 30/04/2021  
por Tiana Regila M G de Araújo - Secretária-Geral

ATO DE ALTERAÇÃO e CONSOLIDAÇÃO DA SOCIEDADE EFICAZ CONSTRUTORA E  
LOCACOES LTDA

CNPJ nº 15.358.607/0001-15

**CONSOLIDAÇÃO DO CONTRATO SOCIAL**

CAROLINE SALES TOLENTINO DE JESUS, nacionalidade BRASILEIRA, nascida em 29/10/1998, SOLTEIRA, COMERCIANTE, CPF nº 068.751.425-89, CARTEIRA DE IDENTIDADE nº 13.388.905-06, órgão expedidor SECRETARIA DE SEGURANÇA PÚBLICA DO ESTADO DA BAHIA - BA, residente e domiciliado(a) no(a) RUA MAGNO VALENTE, 110, APT 202 - BLOCO B EDF TRANSATLANTICO, PITUBA, SALVADOR, BA, CEP 41810620, BRASIL.

LUIZ CARLOS DOS SANTOS, nacionalidade BRASILEIRA, nascido em 02/03/1969, CASADO em COMUNHÃO PARCIAL DE BENS, COMERCIANTE, CPF nº 492.128.695-72, CARTEIRA NACIONAL DE HABILITAÇÃO nº 03249653869, órgão expedidor DEPARTAMENTO ESTADUAL DE TRANSITO - BA, residente e domiciliado(a) no(a) FAZENDA PRIMAVERA, 240, ZONA RURAL, SANTO ANTONIO DE JESUS, BA, CEP 44.444-392, BRASIL.

Sócios da sociedade limitada de nome empresarial EFICAZ CONSTRUTORA E LOCACOES LTDA, registrada legalmente por contrato social devidamente arquivado nesta Junta Comercial do Estado da Bahia, sob NIRE nº 29203763674, com sede RUA VEREADOR JOSE ALMEIDA, 114, CENTRO, VARZEDO, BA, CEP 44.565-000, devidamente inscrita no Cadastro Nacional de Pessoa Jurídica/MF sob o nº 15.358.607/0001-15, resolve de comum acordo Consolidar o referido Contrato Social. Conforme as cláusulas seguintes:

**CLÁUSULA PRIMEIRA – NOME EMPRESARIAL**

A sociedade empresária limitada gira sob a denominação social de EFICAZ CONSTRUTORA E LOCACOES LTDA

**CLÁUSULA SEGUNDA – SEDE**

A sede da sociedade é na RUA VEREADOR JOSE ALMEIDA, 114, CENTRO, VARZEDO, BA, CEP 44.565-000

**CLÁUSULA TERCEIRA – OBJETO SOCIAL**

CONSTRUÇÃO DE EDIFÍCIOS; ADMINISTRAÇÃO DA INFRA-ESTRUTURA PORTUÁRIA; ARMAZÉNS - EMISSÃO DE WARRANT; ATIVIDADES DE LIMPEZA DE RUAS, PRAÇAS; ATIVIDADES DE PRODUÇÃO DE FOTOGRAFIAS AÉREAS E SUBMARINAS; ATIVIDADES DO OPERADOR PORTUÁRIO; CARGA E DESCARGA; CASAS LOTÉRICAS; CONCESSIONÁRIAS DE RODOVIAS, PONTES, TÚNEIS E SERVIÇOS DE PEDAGIO; CONSTRUÇÃO DE BARRAGENS E REPRESAS PARA GERAÇÃO DE ENERGIA ELÉTRICA; CONSTRUÇÃO DE ESTAÇÕES E REDES DE DISTRIBUIÇÃO DE ENERGIA ELÉTRICA; CONSTRUÇÃO DE INSTALAÇÕES ESPORTIVAS E RECREATIVAS; CONSTRUÇÃO DE REDES DE ABASTECIMENTO DE ÁGUA, COLETA DE ESGOTO E CONSTRUÇÕES, EXCETO OBRAS DE IRRIGAÇÃO; CONSTRUÇÃO DE REDES DE TRANSPORTES POR DUTOS, EXCETO PARA ÁGUA E ESGOTO; CONSTRUÇÃO DE RODOVIAS E FERROVIAS; INSTALAÇÃO DE MÁQUINAS E EQUIPAMENTOS INDUSTRIAIS; INSTALAÇÃO E MANUTENÇÃO ELÉTRICA; LOCAÇÃO DE AUTOMÓVEIS SEM CONDUTOR; MANUTENÇÃO E REPARAÇÃO DE EMBARCAÇÕES E ESTRUTURAS FLUTUANTES; MONTAGEM DE ESTRUTURAS METÁLICAS; MONTAGEM E INSTALAÇÃO DE SISTEMAS E EQUIPAMENTOS DE ILUMINAÇÃO E SINALIZAÇÃO EM VIAS PÚBLICAS, PORTOS E AEROPORTOS; OBRAS DE FUNDAÇÕES; OBRAS DE TERRAPLENAGEM; OBRAS DE URBANIZAÇÃO - RUAS, PRAÇAS E CALÇADAS; OBRAS PORTUÁRIAS, MARÍTIMAS E FLUVIAIS; OBRAS DE ENGENHARIA CIVIL ; OBRAS DE INSTALAÇÕES EM CONSTRUÇÕES EM PREDIOS; PERFURAÇÕES E SONDAgens; PORTAIS, PROVEDORES DE CONTEÚDO E SERVIÇOS DE INFORMAÇÃO NA INTERNET; PREPARAÇÃO DE

Req: 81100000465060

Página 4



Certifico o Registro sob o nº 98066484 em 30/04/2021

Protocolo 219254419 de 26/04/2021

Nome da empresa EFICAZ CONSTRUTORA E LOCACOES LTDA NIRE 29203763674

Este documento pode ser verificado em <http://regin.juceb.ba.gov.br/AUTENTICACAODOCUMENTOS/AUTENTICACAO.aspx>

Chancela 103905452805632

Esta cópia foi autenticada digitalmente e assinada em 30/04/2021

por Tiana Regila M.G de Araújo - Secretária-Geral

ATO DE ALTERAÇÃO e CONSOLIDAÇÃO DA SOCIEDADE EFICAZ CONSTRUTORA E  
LOCACOES LTDA

CNPJ nº 15.358.607/0001-15

DOCUMENTOS E SERVIÇOS ESPECIALIZADOS DE APOIO ADMINISTRATIVO; SALAS DE ACESSO À INTERNET; SERVIÇO DE TRANSPORTE DE PASSAGEIROS - LOCAÇÃO DE AUTOMÓVEIS COM MOTORISTA; SERVIÇOS DE ENGENHARIA; SERVIÇOS DE LAVAGEM, LUBRIFICAÇÃO E POLIMENTO DE VEÍCULOS AUTOMOTORES; SERVIÇOS DE PREPARAÇÃO DO TERRENO PARA CONSTRUÇÃO; SERVIÇOS DE ARQUITETURA; SERVIÇOS DE DESENHO TÉCNICO RELACIONADOS À ARQUITETURA E ENGENHARIA; MEDIÇÃO DE CONSUMO DE ENERGIA ELÉTRICA, GÁS E ÁGUA; SERVIÇOS DE REBOQUE DE VEÍCULOS; ESTACIONAMENTO DE VEÍCULOS; OBRAS DE MONTAGEM INDUSTRIAL, ALUGUEL DE MÁQUINAS E EQUIPAMENTOS COMERCIAIS E INDUSTRIAIS, SEM OPERADOR, ADMINISTRAÇÃO DE OBRAS, OBRAS DE ALVENARIA, SERVIÇOS DE OPERAÇÃO E FORNECIMENTO DE EQUIPAMENTOS PARA TRANSPORTE E ELEVAÇÃO DE CARGAS E PESSOAS PARA USO EM OBRAS, PERFURAÇÃO E CONSTRUÇÃO DE POÇOS DE ÁGUA, COLETA DE RESÍDUOS NÃO-PERIGOSOS, COLETA DE RESÍDUOS PERIGOSOS, TRANSPORTE RODOVIÁRIO COLETIVO DE PASSAGEIROS, COM ITINERÁRIO FIXO, MUNICIPAL, TRANSPORTE RODOVIÁRIO DE CARGA, EXCETO PRODUTOS PERIGOSOS E MUDANÇAS, MUNICIPAL, TRANSPORTE ESCOLAR, TRANSPORTE RODOVIÁRIO COLETIVO DE PASSAGEIROS, SOB REGIME DE FRETAMENTO, INTERMUNICIPAL, INTERESTADUAL E INTERNACIONAL.

CNAE FISCAL

- 4120-4/00 - construção de edifícios
- 8299-7/07 - salas de acesso à internet
- 5229-0/02 - serviços de reboque de veículos
- 5223-1/00 - estacionamento de veículos
- 5221-4/00 - concessionárias de rodovias, pontes, túneis e serviços relacionados
- 5212-5/00 - carga e descarga
- 5211-7/01 - armazéns gerais - emissão de warrant
- 4930-2/01 - transporte rodoviário de carga, exceto produtos perigosos e mudanças, municipal
- 4929-9/02 - transporte rodoviário coletivo de passageiros, sob regime de fretamento, intermunicipal, interestadual e internacional
- 4924-8/00 - transporte escolar
- 4923-0/02 - serviço de transporte de passageiros - locação de automóveis com motorista
- 4921-3/01 - transporte rodoviário coletivo de passageiros, com itinerário fixo, municipal
- 5231-1/01 - administração da infra-estrutura portuária
- 5231-1/02 - atividades do operador portuário
- 6319-4/00 - portais, provedores de conteúdo e outros serviços de informação na internet
- 8299-7/06 - casas lotéricas
- 8299-7/01 - medição de consumo de energia elétrica, gás e água
- 8219-9/99 - preparação de documentos e serviços especializados de apoio administrativo não especificados anteriormente
- 8129-0/00 - atividades de limpeza não especificadas anteriormente
- 7739-0/99 - aluguel de outras máquinas e equipamentos comerciais e industriais não especificados anteriormente, sem operador
- 7711-0/00 - locação de automóveis sem condutor
- 7420-0/02 - atividades de produção de fotografias aéreas e submarinas
- 7119-7/03 - serviços de desenho técnico relacionados à arquitetura e engenharia
- 7112-0/00 - serviços de engenharia
- 7111-1/00 - serviços de arquitetura
- 4520-0/05 - serviços de lavagem, lubrificação e polimento de veículos automotores
- 4399-1/05 - perfuração e construção de poços de água

Req: 81100000465060

Página 5



Certifico o Registro sob o nº 98066484 em 30/04/2021  
Protocolo 219254419 de 26/04/2021

Nome da empresa EFICAZ CONSTRUTORA E LOCACOES LTDA NIRE 29203763674

Este documento pode ser verificado em <http://regin.juceb.ba.gov.br/AUTENTICACAO/DOCUMENTOS/AUTENTICACAO.aspx>  
Chancela 103905452805632

Esta cópia foi autenticada digitalmente e assinada em 30/04/2021  
por Tiana Regila M G de Araújo - Secretária-Geral

ATO DE ALTERAÇÃO e CONSOLIDAÇÃO DA SOCIEDADE EFICAZ CONSTRUTORA E  
LOCACOES LTDA

CNPJ nº 15.358.607/0001-15

- 4399-1/04 - serviços de operação e fornecimento de equipamentos para transporte e elevação de cargas e pessoas para uso em obras
- 4291-0/00 - obras portuárias, marítimas e fluviais
- 4223-5/00 - construção de redes de transportes por dutos, exceto para água e esgoto
- 4222-7/01 - construção de redes de abastecimento de água, coleta de esgoto e construções correlatas, exceto obras de irrigação
- 4221-9/02 - construção de estações e redes de distribuição de energia elétrica
- 4221-9/01 - construção de barragens e represas para geração de energia elétrica
- 4213-8/00 - obras de urbanização - ruas, praças e calçadas
- 4211-1/01 - construção de rodovias e ferrovias
- 3812-2/00 - coleta de resíduos perigosos
- 3811-4/00 - coleta de resíduos não-perigosos
- 3321-0/00 - instalação de máquinas e equipamentos industriais
- 4292-8/01 - montagem de estruturas metálicas
- 4292-8/02 - obras de montagem industrial
- 4299-5/01 - construção de instalações esportivas e recreativas
- 4399-1/03 - obras de alvenaria
- 4399-1/01 - administração de obras
- 4391-6/00 - obras de fundações
- 4329-1/99 - outras obras de instalações em construções não especificadas anteriormente
- 4329-1/04 - montagem e instalação de sistemas e equipamentos de iluminação e sinalização em vias públicas, portos e aeroportos
- 4321-5/00 - instalação e manutenção elétrica
- 4319-3/00 - serviços de preparação do terreno não especificados anteriormente
- 4313-4/00 - obras de terraplenagem
- 4312-6/00 - perfurações e sondagens
- 4299-5/99 - outras obras de engenharia civil não especificadas anteriormente
- 3317-1/01 - manutenção e reparação de embarcações e estruturas flutuantes

**CLÁUSULA QUARTA –CAPITAL SOCIAL**

O capital social da empresa é de R\$ 4.000.000,00 (Quatro Milhões Reais), divididos em 4.000.000 (Quatro Milhões ) cotas, no valor unitário de R\$ 1,00 (Um real) cada. totalmente integralizado em moeda corrente e legal do País. Cabendo a:

SÓCIOS	PERC	COTAS	VALOR
LUIZ CARLOS DOS SANTOS	50%	2.000.000	2.000.000,00
CAROLINE SALES TOLENTINO DE JESUS	50%	2.000.000	2.000.000,00
TOTAL.....>	100%	4.000.000	4.000.000,00

**CLÁUSULA QUINTA - RESPONSABILIDADE**

Atendendo ao que dispõe o artigo 1.052 cc/2002, a responsabilidade dos sócios é restrita ao valor de suas cotas, mas todos respondem solidariamente pela integralização do capital social.

**CLÁUSULA SEXTA – ABERTURA DE FILIAIS**

A sociedade poderá, quando servir aos seus interesses, abrir filiais, agências ou escritórios, destacando para estas uma parte do Capital Social da matriz.

Req: 81100000465060

Página 6



Certifico o Registro sob o nº 98066484 em 30/04/2021  
Protocolo 219254419 de 26/04/2021

Nome da empresa EFICAZ CONSTRUTORA E LOCACOES LTDA NIRE 29203763674

Este documento pode ser verificado em <http://regin.juceb.ba.gov.br/AUTENTICACAO/DOCUMENTOS/AUTENTICACAO.aspx>  
Chancela 103905452805632

Esta cópia foi autenticada digitalmente e assinada em 30/04/2021  
por Tiana Regila M G de Araújo - Secretária-Geral

**ATO DE ALTERAÇÃO e CONSOLIDAÇÃO DA SOCIEDADE EFICAZ CONSTRUTORA E  
LOCACOES LTDA  
CNPJ nº 15.358.607/0001-15**

**CLÁUSULA SÉTIMA – PRAZO DE DURAÇÃO**

A sociedade iniciou suas atividades em 12/04/2012, e o prazo de duração da sociedade será por tempo indeterminado.

**CLÁUSULA OITAVA – ADMINISTRAÇÃO**

A administração da sociedade caberá ISOLADAMENTE ao sócio **LUIZ CARLOS DOS SANTOS**, qualificados no preâmbulo deste instrumento de contrato social, ficando autorizado a usar o nome empresarial, dispensando de caução e investidos dos mais amplos e gerais poderes, podendo representá-la em juízo ou fora dele, nas relações com terceiros, nas repartições públicas e autarquias, assinando em separadamente, todos os documentos necessários à gestão dos negócios, podendo inclusive nomear procuradores, desde que com prazo de mandato determinado e poderes específicos, vedado, no entanto em atividades estranhas ao interesse social ou assumir obrigações em favor de qualquer dos quotistas, ou de terceiros bem como onerar ou alienar bens imóveis da sociedade sem autorização do outro sócio. -

**CLÁUSULA NONA – IMPEDIMENTO DE USO DA DENOMINAÇÃO SOCIAL**

É vedado aos sócios usarem o nome da sociedade em negócios estranhos aos interesses sociais, como fianças, avais, endossos; respondendo pessoalmente o infrator pelos danos causados.

**CLÁUSULA DÉCIMA – PRÓ-LABORE**

É resguardado ao administrador o direito da retirada mensal a título de pró-labore, que será fixado pela sociedade e registrado como despesa na escrituração contábil.

**CLÁUSULA DÉCIMA PRIMEIRA – TRANSFERÊNCIA DE COTAS**

Os sócios não poderão transferir suas cotas a pessoas estranhas a sociedade sem antes oferecer aos demais sócios, que terão direito de preferência na aquisição, devendo o oferecimento ser manifestado através de comunicação escrita.

**Parágrafo Único** – Contado 90 dias do recebimento da comunicação, e não havendo nenhuma manifestação escrita de encerramento das negociações para aquisição, fica o sócio liberado para oferecimento a terceiros, das cotas de sua propriedade.

**CLÁUSULA DÉCIMA SEGUNDA – FALECIMENTO DE SÓCIO.**

Ocorrendo o óbito de qualquer um dos sócios, a sociedade não se dissolverá, assumindo, no lugar do falecido, os herdeiros designados legalmente.

**CLÁUSULA DÉCIMA TERCEIRA – EXERCÍCIO SOCIAL**

O exercício social da sociedade obedecerá ao ano - calendário e a cada dia 31 de Dezembro serão levantadas as Demonstrações Financeiras e o Lucro Líquido apurado terá o destino pactuado entre os sócios.

**CLÁUSULA DÉCIMA QUARTA – AUTORIZAÇÃO PARA ALTERAR O CONTRATO SOCIAL**

Este contrato social só será alterado com as assinaturas de todos os sócios.

**CLÁUSULA DÉCIMA QUINTA – DECLARAÇÃO DE DESIMPEDIMENTO**

Os administradores declaram sob as penas da lei, de que não estão impedidos de exercer a administração da sociedade por lei especial, ou em virtude de condenação criminal, ou por se encontrar sob os efeitos dela, a pena que vede, ainda temporariamente, o acesso a cargos públicos; ou por crime falimentar, de prevaricação, peita ou suborno, concussão, peculato, ou contra a economia popular, contra o sistema financeiro nacional, contra normas de defesa da concorrência, contra as relações de consumo, fé pública, ou a propriedade (art. 1.011, § 1º, C/C/2002).

Req: 81100000465060

Página 7



Certifico o Registro sob o nº 98066484 em 30/04/2021  
Protocolo 219254419 de 26/04/2021

Nome da empresa EFICAZ CONSTRUTORA E LOCACOES LTDA NIRE 29203763674

Este documento pode ser verificado em <http://regin.juceb.ba.gov.br/AUTENTICACAODOCUMENTOS/AUTENTICACAO.aspx>  
Chancela 103905452805632

Esta cópia foi autenticada digitalmente e assinada em 30/04/2021  
por Tiana Regila M G de Araújo - Secretária-Geral

ATO DE ALTERAÇÃO e CONSOLIDAÇÃO DA SOCIEDADE EFICAZ CONSTRUTORA E  
LOCACOES LTDA  
CNPJ nº 15.358.607/0001-15

**CLÁUSULA DÉCIMA SEXTA - DOS CASOS OMISSOS**


Os casos omissos no presente contrato serão resolvidos pelo consenso dos sócios, com observância da Lei nº 10.406/2002.

**CLÁUSULA DÉCIMA SETIMA – FORO**

Fica eleito o foro de Varzedo – Bahia, para o exercício e o cumprimento dos direitos e obrigações resultantes deste contrato.

E, por estarem assim justos e contratados, assinam este instrumento.

VARZEDO-BA., 31 de março de 2021.

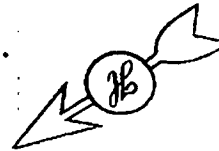

*Caroline Sales Tolentino de Jesus*

CAROLINE SALES TOLENTINO DE JESUS

*[Handwritten Signature]*  
LUIZ CARLOS DOS SANTOS

2º TABELIONATO

**2º Tabelionato de Notas**  
Santo Antônio de Jesus-BA.  
Rua Manoel José da Peixoto Araújo, nº 46, Centro, CEP: 44.571-024  
Tel.: 75.3632-2130 / e-mail: 2tabelionatoa@gmail.com

Reconheço por semelhança 1 firma de LUIZ CARLOS DOS SANTOS, e dou fe. Em test. da verdade.

SANTO ANTONIO DE JESUS/BA, 05 de Abril de 2021. R\$ 5,40

*[Handwritten Signature]*  
ELIAS BARBOSA MENEZES NETO - ESCRIVENTE  
1926.AB260086-6 62410/29-8  
Consulta a solo em [www.ljba.jus.br/autenticidade](http://www.ljba.jus.br/autenticidade)

2º TABELIONATO DE NOTAS - SALISA  
Elias Barbosa Menezes Neto  
Escrivente Notarial

**1º TABELIONATO DE NOTAS**  
Rua Santo Antônio, 147 - Centro - Santo Antônio de Jesus - BAHIA - BR  
CNPJ: 15.107.292/0001-33 | TEL: (75) 3632-0080  
Bel.: Hortel Santana Ribeiro - E-mail: 1tabelionatoa@gmail.com

Reconheço por semelhança 0081 firma(s) de CAROLINE SALES TOLENTINO DE JESUS (228901)  
Sub Total: R\$ 2,61 Taxa: R\$ 0,00  
Em Testemunho da verdade, Escrivente Notarial

XGOR MASCARENTO SILVA - ESCRIVENTE  
Dou fe. Santo Antônio de Jesus, 30 de Abril de 2021.  
Selo(s): 1924-AB-745323-5  
Consulta: [www.ljba.jus.br/autenticidade](http://www.ljba.jus.br/autenticidade)

1º TABELIONATO DE NOTAS  
Santo Antônio de Jesus - Bahia  
Escrivente Notarial  
Igor Mascarenato Silva

Req: 81100000465060

Página 8



Certifico o Registro sob o nº 98066484 em 30/04/2021  
Protocolo 219254419 de 26/04/2021

Nome da empresa EFICAZ CONSTRUTORA E LOCACOES LTDA NIRE 29203763674

Este documento pode ser verificado em <http://regin.juceb.ba.gov.br/AUTENTICACAODOCUMENTOS/AUTENTICACAODOC.aspx>

Chancela 103905452805632

Esta cópia foi autenticada digitalmente e assinada em 30/04/2021

por Tiana Regila M G de Araújo - Secretária-Geral

*[Handwritten Signature]*



## TERMO DE AUTENTICAÇÃO

NOME DA EMPRESA	EFICAZ CONSTRUTORA E LOCACOES LTDA
PROTOCOLO	219254419 - 26/04/2021
ATO	002 - ALTERAÇÃO
EVENTO	021 - ALTERACAO DE DADOS (EXCETO NOME EMPRESARIAL)

### MATRIZ

NIRE 29203763674  
CNPJ 15.358.607/0001-15  
CERTIFICO O REGISTRO EM 30/04/2021  
PROTOCOLO ARQUIVAMENTO 98066484 DE 30/04/2021 DATA AUTENTICAÇÃO 30/04/2021

051 - CONSOLIDACAO DE CONTRATO/ESTATUTO ARQUIVAMENTO: 98066484



*Tiana Regila M G de Araújo*

TIANA REGILA M G DE ARAÚJO

Secretária-Geral

### Junta Comercial do Estado da Bahia

Certifico o Registro sob o nº 98066484 em 30/04/2021

Protocolo 219254419 de 26/04/2021

Nome da empresa EFICAZ CONSTRUTORA E LOCACOES LTDA NIRE 29203763674

Este documento pode ser verificado em <http://regin.juceb.ba.gov.br/AUTENTICACAODOCUMENTOS/AUTENTICACAO.aspx>

Chancela 103905452805632

Esta cópia foi autenticada digitalmente e assinada em 30/04/2021

por Tiana Regila M G de Araújo - Secretária-Geral

30/04/2021

REPÚBLICA FEDERATIVA DO BRASIL  
MINISTÉRIO DA INFRAESTRUTURA  
DEPARTAMENTO NACIONAL DE TRANSITO  
CARTEIRA NACIONAL DE HABILITAÇÃO

BA

NOME  
LUIZ CARLOS DOS SANTOS

DOC. IDENTIDADE / ÓRG. EMISSOR / UF  
345851331 SSP BA

CPF DATA NASCIMENTO  
492.128.695-72 02/03/1969

FILIAÇÃO  
MODESTO BISPO DOS SANTOS  
DORALICE SALES DOS SANTOS

PERMISSÃO ACC CAT. HAB.  
D

Nº REGISTRO  
03249653869

VALIDADE  
25/01/2026

1ª HABILITAÇÃO  
27/06/1989

OBSERVAÇÕES  
EAR;

*[Handwritten Signature]*

LOCAL ASSINATURA DO PORTADOR  
SANTO ANTONIO DE JESUS, BA

DATA EMISSÃO  
29/01/2021

*[Handwritten Signature]*  
Rodrigo Pimentel de Souza Lima  
Diretor Geral

65666415554  
BA710620053

ASSINATURA DO EMISSOR

BAHIA

VALIDAR EM TODO O TERRITÓRIO NACIONAL

1857662960

PROIBIDO PLASTIFICAR

1857662960

Digitizado com CamScanner

Confira os dados do ato em: <https://selodigital.tjpb.jus.br> ou Consulte o Documento em: <https://azevedobastos.not.br/documento/88290706217599684998>



CARTÓRIO Autenticação Digital Código: 88290706217599684998-1  
Data: 07/06/2021 11:16:52  
Valor Total do Ato: R\$ 4,66  
Selo Digital Tipo Normal C: ALP40339-CMNM;



Cartório Azevedo Bastos  
Av. Presidente Epitácio Pessoa - 1145  
Bairro dos Estado, João Pessoa - PB  
(83) 3244-5404 - cartorio@azevedobastos.not.br  
<https://azevedobastos.not.br>

Válter Azevedo de M. Cavalcanti  
Titular



O presente documento digital foi conferido com o original e assinado digitalmente por MARCELO TIMOTEO DE OLIVEIRA, em segunda-feira, 7 de junho de 2021 11:18:19 GMT-03:00, CNS: 06.870-0 - 1º OFÍCIO DE REGISTRO CIVIL DAS PESSOAS NATURAIS E TABELIONATO DE NOTAS/PB, nos termos da medida provisória N. 2.200-2 de 24 de agosto de 2001. Sua autenticidade deverá ser confirmada no endereço eletrônico [www.cenad.org.br/autenticidade](http://www.cenad.org.br/autenticidade). O presente documento digital pode ser convertido em papel por meio de autenticação no Tabelionato de Notas. Provimento nº 100/2020 CNJ - artigo 22.



REPÚBLICA FEDERATIVA DO BRASIL  
ESTADO DA PARAÍBA  
CARTÓRIO AZEVEDO BASTOS  
FUNDADO EM 1888

PRIMEIRO REGISTRO CIVIL DE NASCIMENTO E ÓBITOS E PRIVATIVO DE CASAMENTOS, INTERDIÇÕES E TUTELAS DA COMARCA DE JOÃO PESSOA

Av. Epitácio Pessoa, 1145 Bairro dos Estados 58030-00, João Pessoa PB  
Tel.: (83) 3244-5404 / Fax: (83) 3244-5484  
<http://www.azevedobastos.not.br>  
E-mail: [cartorio@azevedobastos.not.br](mailto:cartorio@azevedobastos.not.br)



**DECLARAÇÃO DE SERVIÇO DE AUTENTICAÇÃO DIGITAL**

O Bel. Válber Azevêdo de Miranda Cavalcanti, Oficial do Primeiro Registro Civil de Nascimentos e Óbitos e Privativo de Casamentos, Interdições e Tutelas com atribuição de autenticar e reconhecer firmas da Comarca de João Pessoa Capital do Estado da Paraíba, em virtude de Lei, etc...

DECLARO ainda que, para garantir transparência e segurança jurídica de todos os atos oriundos da atividade Notarial e Registral no Estado da Paraíba, foi instituído pela Lei nº 10.132, de 06 de novembro de 2013, a aplicação obrigatória de um Selo Digital de Fiscalização Extrajudicial em todos os atos de notas e registro, composto de um código único (por exemplo: Selo Digital: ABC12345-X1X2) e dessa forma, cada autenticação processada pela nossa Serventia pode ser verificada e confirmada tantas vezes quanto for necessário através do site do Tribunal de Justiça do Estado da Paraíba, endereço <https://corregedoria.tjpb.jus.br/selo-digital/>.

A autenticação digital do documento faz prova de que, na data e hora em que ela foi realizada, a empresa EFICAZ CONSTRUTORA E LOCACOES LTDA tinha posse de um documento com as mesmas características que foram reproduzidas na cópia autenticada, sendo da empresa EFICAZ CONSTRUTORA E LOCACOES LTDA a responsabilidade, única e exclusiva, pela idoneidade do documento apresentado a este Cartório.

Nesse sentido, declaro que a EFICAZ CONSTRUTORA E LOCACOES LTDA assumiu, nos termos do artigo 8º, §1º, do Decreto nº 10.278/2020, que regulamentou o artigo 3º, inciso X, da Lei Federal nº 13.874/2019 e o artigo 2º-A da Lei Federal 12.682/2012, a responsabilidade pelo processo de digitalização dos documentos físicos, garantindo perante este Cartório e terceiros, a sua autoria e integridade.

De acordo com o disposto no artigo 2º-A, §7º, da Lei Federal nº 12.682/2012, o documento em anexo, identificado individualmente em cada Código de Autenticação Digital ou na referida sequência, poderá ser reproduzido em papel ou em qualquer outro meio físico.

Esta DECLARAÇÃO foi emitida em 28/07/2021 16:16:47 (hora local) através do sistema de autenticação digital do Cartório Azevedo Bastos, de acordo com o Art. 1º, 10º e seus §§ 1º e 2º da MP 2200/2001, como também, o documento eletrônico autenticado contendo o Certificado Digital do titular do Cartório Azevedo Bastos, poderá ser solicitado diretamente a empresa EFICAZ CONSTRUTORA E LOCACOES LTDA ou ao Cartório pelo endereço de e-mail [autentica@azevedobastos.not.br](mailto:autentica@azevedobastos.not.br) Para informações mais detalhadas deste ato, acesse o site <https://autdigital.azevedobastos.not.br> e informe o Código de Autenticação Digital

Esta Declaração é válida por tempo indeterminado e está disponível para consulta em nosso site.

<sup>1</sup>Código de Autenticação Digital: 88290706217599684998-1

<sup>2</sup>Legislações Vigentes: Lei Federal nº 8.935/94, Lei Federal nº 10.406/2002, Medida Provisória nº 2200/2001, Lei Federal nº 13.105/2015, Lei Estadual nº 8.721/2008, Lei Estadual nº 10.132/2013, Provimento CGJ nº 003/2014 e Provimento CNJ nº 100/2020.

O referido é verdade, dou fé.

**CHAVE DIGITAL**

00005b1d734fd94f057f2d69fe6bc05b1e794bc78ae548b1b348451cde8a4f5cbe5a6437751c21af6a2a96e22ef51be5f8ff05d395e37dc385330ce7aa0f69c6384cb854644425079baeec43aa82534f



Presidência da República  
Casa Civil  
Medida Provisória nº 2.200-2,  
de 24 de agosto de 2001.



*[Handwritten signature and initials]*

VALIDA EM TODO O TERRITÓRIO NACIONAL

13.388.905-06 27-02-2013

CAROLINE SALES TOLENTINO DE JESUS

JOSÉ CARLOS TOLENTINO DE JESUS

ANA CRISTINA SALES DOS SANTOS

STO. ANTONIO DE JESUS BA 29-10-1998

C. NASC. CM STO. ANTONIO DE JESUS BA DS  
SEDE LV AL FL 179 RT 003179  
068.751-425-89

*Carolina*

LEI Nº 7.112 DE 29/08/83

REPÚBLICA FEDERATIVA DO BRASIL

IDENTIFICACAO RECOMENDADA AOS 18 ANOS

PLASTIFICAR




*Caroline Sales Tolentino de Jesus*

CARTEIRA DE IDENTIDADE

*Caroline*

**CARTÓRIO AZEVEDO BASTOS** 1º OFÍCIO DE REGISTRO CIVIL DAS PESSOAS NATURAIS  
E TABELIONATO DE NOTAS - CÓDIGO CIVIL DO RJ 8-4

Autenticação Digital

De acordo com os artigos 1º, 3º e 7º inc. V 8º, 41 e 52 da Lei Federal 8.935/1994 e Art. 6º inc. XII da Lei Estadual 8.721/2006 autentico e apresento imagem digitalizada, reprodução fiel do documento apresentado e conferido neste ato. O referido é verdade. Dou fé.

Cód. Autenticação: 88291501190850180429-1 Data: 15/01/2019 08:58:44

Selo Digital de Fiscalização Tipo Normal C: AH222083-N7OT  
Valor Total do Ato: R\$ 4,42

Contra os dados do ato em: <https://selodigital.tjpb.jus.br>

REPÚBLICA FEDERATIVA DO BRASIL  
ESTADO DA PARAÍBA  
CARTÓRIO AZEVEDO BASTOS  
FUNDADO EM 1888

PRIMEIRO REGISTRO CIVIL DE NASCIMENTO E ÓBITOS E PRIVATIVO DE CASAMENTOS, INTERDIÇÕES E TUTELAS DA COMARCA DE JOÃO PESSOA

Av. Epitácio Pessoa, 1145 Bairro dos Estados 58030-00, João Pessoa PB  
Tel.: (83) 3244-5404 / Fax: (83) 3244-5484  
<http://www.azevedobastos.not.br>  
E-mail: [cartorio@azevedobastos.not.br](mailto:cartorio@azevedobastos.not.br)



**DECLARAÇÃO DE SERVIÇO DE AUTENTICAÇÃO DIGITAL**

O Bel. Válber Azevêdo de Miranda Cavalcanti, Oficial do Primeiro Registro Civil de Nascimentos e Óbitos e Privativo de Casamentos, Interdições e Tutelas com atribuição de autenticar e reconhecer firmas da Comarca de João Pessoa Capital do Estado da Paraíba, em virtude de Lei, etc...

DECLARO ainda que, para garantir transparência e segurança jurídica de todos os atos oriundos da atividade Notarial e Registral no Estado da Paraíba, foi instituído pela Lei Nº 10.132, de 06 de novembro de 2013, a aplicação obrigatória de um Selo Digital de Fiscalização Extrajudicial em todos os atos de notas e registro, composto de um código único (por exemplo: Selo Digital: ABC12345-X1X2) e dessa forma, cada autenticação processada pela nossa Serventia pode ser verificada e confirmada tantas vezes quanto for necessário através do site do Tribunal de Justiça do Estado da Paraíba, endereço <https://corregedoria.tjpb.jus.br/selo-digital/>.

A autenticação digital do documento faz prova de que, na data e hora em que ela foi realizada, a empresa EFICAZ CONSTRUTORA E LOCACOES LTDA tinha posse de um documento com as mesmas características que foram reproduzidas na cópia autenticada, sendo da empresa EFICAZ CONSTRUTORA E LOCACOES LTDA a responsabilidade, única e exclusiva, pela idoneidade do documento apresentado a este Cartório.

Nesse sentido, declaro que a EFICAZ CONSTRUTORA E LOCACOES LTDA assumiu, nos termos do artigo 8º, §1º, do Decreto nº 10.278/2020, que regulamentou o artigo 3º, inciso X, da Lei Federal nº 13.874/2019 e o artigo 2º-A da Lei Federal 12.682/2012, a responsabilidade pelo processo de digitalização dos documentos físicos, garantindo perante este Cartório e terceiros, a sua autoria e integridade.

De acordo com o disposto no artigo 2º-A, §7º, da Lei Federal nº 12.682/2012, o documento em anexo, identificado individualmente em cada Código de Autenticação Digital ou na referida sequência, poderá ser reproduzido em papel ou em qualquer outro meio físico.

Esta DECLARAÇÃO foi emitida em **28/07/2021 16:22:28 (hora local)** através do sistema de autenticação digital do Cartório Azevêdo Bastos, de acordo com o Art. 1º, 10º e seus §§ 1º e 2º da MP 2200/2001, como também, o documento eletrônico autenticado contendo o Certificado Digital do titular do Cartório Azevêdo Bastos, poderá ser solicitado diretamente a empresa EFICAZ CONSTRUTORA E LOCACOES LTDA ou ao Cartório pelo endereço de e-mail [autentica@azevedobastos.not.br](mailto:autentica@azevedobastos.not.br) Para informações mais detalhadas deste ato, acesse o site <https://autdigital.azevedobastos.not.br> e informe o Código de Autenticação Digital

Esta Declaração é válida por **tempo indeterminado** e está disponível para consulta em nosso site.

**Código de Autenticação Digital:** 88291501190850180429-1

**Legislações Vigentes:** Lei Federal nº 8.935/94, Lei Federal nº 10.406/2002, Medida Provisória nº 2200/2001, Lei Federal nº 13.105/2015, Lei Estadual nº 8.721/2008, Lei Estadual nº 10.132/2013, Provimento CGJ Nº 003/2014 e Provimento CNJ Nº 100/2020.

O referido é verdade, dou fé.

**CHAVE DIGITAL**


00005b1d734fd94f057f2d69fe6bc05b1e794bc78ae548b1b348451cde8a4f5c9c5b94d963ac0802a9ede40f710b5f55c07a8a843ef8947707dd24bc89423807384cb854644425079baeec43aa82534f



Presidência da República  
Casa Civil  
Medida Provisória Nº 2.200-2,  
de 24 de agosto de 2001.



*[Assinaturas manuscritas]*

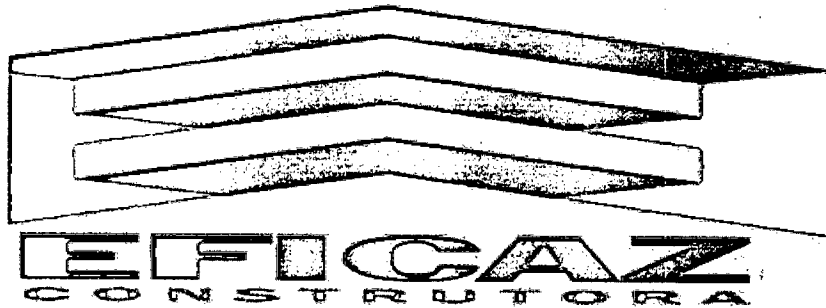

**REGULARIDADE FISCAL E  
TRABALHISTA**

Varzedo - Bahia

---

EFICAZ CONSTRUTORA E LOCAÇÕES LTDA.  
RAFAEL MOREIRA SANTOS  
RG 13.990.448-42 SSP BA  
CPF 056.000.165-73

CNPJ : 15.358.607.0001-15 // INSC: 137.230.419 // email : [eficaz.construtora@outlook.com](mailto:eficaz.construtora@outlook.com)  
RUA VEREADOR JOSE ALMEIDA, Nº 114, CENTRO, CEP: 44565-000, Varzedo - BA

Several handwritten signatures and initials are present on the right side of the page. There is a large, stylized signature that appears to be "Almeida". Below it, there are several other initials and signatures, some of which are less legible. One signature looks like "Rafael" and another like "Santos".



# REPÚBLICA FEDERATIVA DO BRASIL

## CADASTRO NACIONAL DA PESSOA JURÍDICA

NÚMERO DE INSCRIÇÃO 15.358.607/0001-15 MATRIZ	COMPROVANTE DE INSCRIÇÃO E DE SITUAÇÃO CADASTRAL	DATA DE ABERTURA 12/04/2012
---	---	--------------------------------

NOME EMPRESARIAL EFICAZ CONSTRUTORA E LOCACOES LTDA
--

TÍTULO DO ESTABELECIMENTO (NOME DE FANTASIA) EFICAZ CONSTRUTORA	PORTE ME
--	-------------

CÓDIGO E DESCRIÇÃO DA ATIVIDADE ECONÔMICA PRINCIPAL 41.20-4-00 - Construção de edifícios
---

CÓDIGO E DESCRIÇÃO DAS ATIVIDADES ECONÔMICAS SECUNDÁRIAS 33.17-1-01 - Manutenção e reparação de embarcações e estruturas flutuantes 33.21-0-00 - Instalação de máquinas e equipamentos industriais 38.11-4-00 - Coleta de resíduos não-perigosos 38.12-2-00 - Coleta de resíduos perigosos 42.11-1-01 - Construção de rodovias e ferrovias 42.13-8-00 - Obras de urbanização - ruas, praças e calçadas 42.21-9-01 - Construção de barragens e represas para geração de energia elétrica 42.21-9-02 - Construção de estações e redes de distribuição de energia elétrica 22-7-01 - Construção de redes de abastecimento de água, coleta de esgoto e construções correlatas, exceto obras de ...gação 42.23-5-00 - Construção de redes de transportes por dutos, exceto para água e esgoto 42.91-0-00 - Obras portuárias, marítimas e fluviais 42.92-8-01 - Montagem de estruturas metálicas 42.92-8-02 - Obras de montagem industrial 42.99-5-01 - Construção de instalações esportivas e recreativas 42.99-5-99 - Outras obras de engenharia civil não especificadas anteriormente 43.12-6-00 - Perfurações e sondagens 43.13-4-00 - Obras de terraplenagem 43.19-3-00 - Serviços de preparação do terreno não especificados anteriormente 43.21-5-00 - Instalação e manutenção elétrica 43.29-1-04 - Montagem e instalação de sistemas e equipamentos de iluminação e sinalização em vias públicas, portos e aeroportos
--

CÓDIGO E DESCRIÇÃO DA NATUREZA JURÍDICA 206-2 - Sociedade Empresária Limitada
--

LOGRADOURO R VEREADOR JOSE ALMEIDA	NÚMERO 114	COMPLEMENTO *****
---------------------------------------	---------------	----------------------

CEP 44.565-000	BAIRRO/DISTRITO CENTRO	MUNICÍPIO VARZEDO	UF BA
-------------------	---------------------------	----------------------	----------

ENDEREÇO ELETRÔNICO ontabilidade@hotmail.com	TELEFONE (75) 8202-6110
---	----------------------------

ENTE FEDERATIVO RESPONSÁVEL (EFR) *****
--

SITUAÇÃO CADASTRAL ATIVA	DATA DA SITUAÇÃO CADASTRAL 12/04/2012
-----------------------------	--

MOTIVO DE SITUAÇÃO CADASTRAL
------------------------------

SITUAÇÃO ESPECIAL *****	DATA DA SITUAÇÃO ESPECIAL *****
----------------------------	------------------------------------

Aprovado pela Instrução Normativa RFB nº 1.863, de 27 de dezembro de 2018.

Emitido no dia 16/03/2022 às 15:33:52 (data e hora de Brasília).

Página: 1/3



# REPÚBLICA FEDERATIVA DO BRASIL

## CADASTRO NACIONAL DA PESSOA JURÍDICA

NÚMERO DE INSCRIÇÃO 15.358.607/0001-15 MATRIZ	COMPROVANTE DE INSCRIÇÃO E DE SITUAÇÃO CADASTRAL	DATA DE ABERTURA 12/04/2012
---	---	--------------------------------

NOME EMPRESARIAL EFICAZ CONSTRUTORA E LOCACOES LTDA
--

CÓDIGO E DESCRIÇÃO DAS ATIVIDADES ECONÔMICAS SECUNDÁRIAS 43.29-1-99 - Outras obras de instalações em construções não especificadas anteriormente 43.91-6-00 - Obras de fundações 43.99-1-01 - Administração de obras 43.99-1-03 - Obras de alvenaria 43.99-1-04 - Serviços de operação e fornecimento de equipamentos para transporte e elevação de cargas e pessoas para uso em obras 43.99-1-05 - Perfuração e construção de poços de água 45.20-0-05 - Serviços de lavagem, lubrificação e polimento de veículos automotores 49.21-3-01 - Transporte rodoviário coletivo de passageiros, com itinerário fixo, municipal 49.23-0-02 - Serviço de transporte de passageiros - locação de automóveis com motorista 49.24-8-00 - Transporte escolar 49.29-9-02 - Transporte rodoviário coletivo de passageiros, sob regime de fretamento, intermunicipal, interestadual e internacional 49.30-2-01 - Transporte rodoviário de carga, exceto produtos perigosos e mudanças, municipal. 52.11-7-01 - Armazéns gerais - emissão de warrant 12-5-00 - Carga e descarga 21-4-00 - Concessionárias de rodovias, pontes, túneis e serviços relacionados 52.23-1-00 - Estacionamento de veículos 52.29-0-02 - Serviços de reboque de veículos 52.31-1-01 - Administração da infra-estrutura portuária 52.31-1-02 - Atividades do Operador Portuário 63.19-4-00 - Portais, provedores de conteúdo e outros serviços de informação na internet
---

CÓDIGO E DESCRIÇÃO DA NATUREZA JURÍDICA 206-2 - Sociedade Empresária Limitada
--

LOGRADOURO R VEREADOR JOSE ALMEIDA	NÚMERO 114	COMPLEMENTO *****
---------------------------------------	---------------	----------------------

CEP 44.565-000	BAIRRO/DISTRITO CENTRO	MUNICÍPIO VARZEDO	UF BA
-------------------	---------------------------	----------------------	----------

ENDEREÇO ELETRÔNICO lqcontabilidade@hotmail.com	TELEFONE (75) 8202-6110
--	----------------------------

ENTE FEDERATIVO RESPONSÁVEL (EFR) *****
--

SITUAÇÃO CADASTRAL IVA	DATA DA SITUAÇÃO CADASTRAL 12/04/2012
---------------------------	--

MOTIVO DE SITUAÇÃO CADASTRAL
------------------------------

SITUAÇÃO ESPECIAL *****	DATA DA SITUAÇÃO ESPECIAL *****
----------------------------	------------------------------------

Aprovado pela Instrução Normativa RFB nº 1.863, de 27 de dezembro de 2018.

Emitido no dia 16/03/2022 às 15:33:52 (data e hora de Brasília).

Página: 2/3



# REPÚBLICA FEDERATIVA DO BRASIL

## CADASTRO NACIONAL DA PESSOA JURÍDICA

NÚMERO DE INSCRIÇÃO 15.358.607/0001-15 MATRIZ	COMPROVANTE DE INSCRIÇÃO E DE SITUAÇÃO CADASTRAL	DATA DE ABERTURA 12/04/2012
---	---	--------------------------------

NOME EMPRESARIAL EFICAZ CONSTRUTORA E LOCACOES LTDA
--

CÓDIGO E DESCRIÇÃO DAS ATIVIDADES ECONÓMICAS SECUNDÁRIAS 71.11-1-00 - Serviços de arquitetura 71.12-0-00 - Serviços de engenharia 71.19-7-03 - Serviços de desenho técnico relacionados à arquitetura e engenharia 74.20-0-02 - Atividades de produção de fotografias aéreas e submarinas 77.11-0-00 - Locação de automóveis sem condutor 77.39-0-99 - Aluguel de outras máquinas e equipamentos comerciais e industriais não especificados anteriormente, sem operador 81.29-0-00 - Atividades de limpeza não especificadas anteriormente 82.19-9-99 - Preparação de documentos e serviços especializados de apoio administrativo não especificados anteriormente 82.99-7-01 - Medição de consumo de energia elétrica, gás e água 82.99-7-06 - Casas lotéricas 82.99-7-07 - Salas de acesso à internet
--

CÓDIGO E DESCRIÇÃO DA NATUREZA JURÍDICA 1-2 - Sociedade Empresária Limitada
--

LOGRADOURO R VEREADOR JOSE ALMEIDA	NÚMERO 114	COMPLEMENTO *****
---------------------------------------	---------------	----------------------

CEP 44.565-000	BAIRRO/DISTRITO CENTRO	MUNICÍPIO VARZEDO	UF BA
-------------------	---------------------------	----------------------	----------

ENDEREÇO ELETRÔNICO lqcontabilidade@hotmail.com	TELEFONE (75) 8202-6110
--	----------------------------

ENTE FEDERATIVO RESPONSÁVEL (EFR) *****
--

SITUAÇÃO CADASTRAL ATIVA	DATA DA SITUAÇÃO CADASTRAL 12/04/2012
-----------------------------	--

MOTIVO DE SITUAÇÃO CADASTRAL
------------------------------

SITUAÇÃO ESPECIAL *****	DATA DA SITUAÇÃO ESPECIAL *****
----------------------------	------------------------------------

Aprovado pela Instrução Normativa RFB nº 1.863, de 27 de dezembro de 2018.

Emitido no dia 16/03/2022 às 15:33:52 (data e hora de Brasília).

Página: 3/3

## Consulta Básica ao Cadastro do ICMS da Bahia

### Dados da empresa

#### Identificação

**CNPJ:** 15.358.607/0001-15

**Inscrição Estadual:** 137.230.419 ME

**Razão Social:** EFICAZ CONSTRUTORA E LOCACOES LTDA

**Nome Fantasia:** EFICAZ CONSTRUTORA

**Natureza Jurídica:** SOCIEDADE EMPRESARIA LIMITADA

**Unidade de Atendimento:** SGF/DIRAT/GERAP/CORAP NORTE

**Unidade de Fiscalização:** INFAZ RECONCAVO

#### Endereço

**Logradouro:** RUA VEREADOR JOSE ALMEIDA

**Número:** 114

**Complemento:**

**Bairro/Distrito:** CENTRO

**CEP:** 44565-000

**Município:** VARZEDO

**UF:** BA

**Telefone:** (75) 82026110

**E-mail:** lqcontabilidade@hotmail.com

**Referência:**

**Localização:** ZONA URBANA

### Informações Complementares

**Data de Inclusão do Contribuinte:** 16/12/2016

#### Atividade Econômica Principal:

4120400 - Construção de edifícios

#### Atividade Econômica Secundária

3317101 - Manutenção e reparação de embarcações e estruturas flutuantes

3321000 - Instalação de máquinas e equipamentos industriais

3811400 - Coleta de resíduos não-perigosos

3812200 - Coleta de resíduos perigosos

4211101 - Construção de rodovias e ferrovias

4213800 - Obras de urbanização - ruas, praças e calçadas

4221901 - Construção de barragens e represas para geração de energia elétrica

4221902 - Construção de estações e redes de distribuição de energia elétrica

4222701 - Construção de redes de abastecimento de água, coleta de esgoto e construções correlatas, exceto obras de irrigação

4223500 - Construção de redes de transportes por dutos, exceto para água e esgoto

4291000 - Obras portuárias, marítimas e fluviais

4292801 - Montagem de estruturas metálicas

4292802 - Obras de montagem industrial

4299501 - Construção de instalações esportivas e recreativas

4299599 - Outras obras de engenharia civil não especificadas anteriormente

4312600 - Perfurações e sondagens

4313400 - Obras de terraplenagem

4319300 - Serviços de preparação do terreno não especificados anteriormente

4321500 - Instalação e manutenção elétrica

4329104 - Montagem e instalação de sistemas e equipamentos de iluminação e sinalização em vias públicas, portos e aeroportos

4329199 - Outras obras de instalações em construções não especificadas anteriormente

4391600 - Obras de fundações

4399101 - Administração de obras

4399103 - Obras de alvenaria

4399104 - Serviços de operação e fornecimento de equipamentos para transporte e elevação de cargas e pessoas para uso em obras



4399105 - Perfuração e construção de poços de água  
4520005 - Serviços de lavagem, lubrificação e polimento de veículos automotores  
4921301 - Transporte rodoviário coletivo de passageiros, com itinerário fixo, municipal  
4923002 - Serviço de transporte de passageiros - locação de automóveis com motorista  
4924800 - Transporte escolar  
4929902 - Transporte rodoviário coletivo de passageiros, sob regime de fretamento, intermunicipal, interestadual e internacional  
4930201 - Transporte rodoviário de carga, exceto produtos perigosos e mudanças, municipal  
5211701 - Armazéns gerais - emissão de warrant  
5212500 - Carga e descarga  
5221400 - Concessionárias de rodovias, pontes, túneis e serviços relacionados  
5223100 - Estacionamento de veículos  
5229002 - Serviços de reboque de veículos  
5231101 - Administração da infra-estrutura portuária  
5231102 - Atividades do Operador Portuário  
6319400 - Portais, provedores de conteúdo e outros serviços de informação na internet  
7111100 - Serviços de arquitetura  
7112000 - Serviços de engenharia  
7119703 - Serviços de desenho técnico relacionados à arquitetura e engenharia  
7420002 - Atividades de produção de fotografias aéreas e submarinas  
7711000 - Locação de automóveis sem condutor  
7739099 - Aluguel de outras máquinas e equipamentos comerciais e industriais não especificados anteriormente, sem operador  
8129000 - Atividades de limpeza não especificadas anteriormente  
8219999 - Preparação de documentos e serviços especializados de apoio administrativo não especificados anteriormente  
8299701 - Medição de consumo de energia elétrica, gás e água  
8299706 - Casas lotéricas  
8299707 - Salas de acesso à internet

**Unidade:** UNIDADE PRODUTIVA

**Forma de Atuação**

- ESTABELECIMENTO FIXO

**Condição:** MICROEMPRESA

**Forma de pagamento:** SIMPLES NACIONAL

**Situação Cadastral Vigente:** BAIXADO

**Data desta Situação Cadastral:** 30/08/2018

**Situação Cadastral Projetada:** BAIXADO

**Endereço de Correspondência**

**Endereço:** RUA VEREADOR JOSE ALMEIDA

**Complemento:** SALA 02 SHOPPING MEGA CHIN

**Referência:**

**Número:** 114

**Bairro:** CENTRO

**CEP:** 44565000

**Município:** VARZEDO

**UF:** BA

**Informações do Contador**

**Classificação CRC:**

**CRC:**

**Tipo CRC:**

**Nome:**

**Responsável pela organização contábil**

**Classificação CRC:**

**CRC:**

**Tipo CRC:**

**Nome:**

**Endereço**

**Endereço:**

**Número:**

**Bairro:**

**Município:**

**UF:**

**Referencia:**

**CEP:**

**Telefone: ( )**

**Celular: ( )**

**Fax: ( )**


**E-mail:**

**Nota:** Os dados acima são baseados em informações fornecidas pelo contribuinte, estando sujeitos a posterior confirmação pelo Fisco

**Data da Consulta:** 16/03/2022

[VOLTAR](#) [TOPO DA PÁGINA](#) [PÁGINA INICIAL](#)

*P. [Signature]*  
*[Signature]*

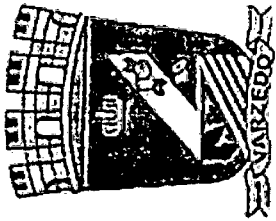

**PREFEITURA MUNICIPAL DE VARZEDO**  
**SECRETARIA DE ADMINISTRAÇÃO E FINANÇAS**  
**CADASTRO DE INSCRIÇÃO MUNICIPAL**

*W. S. Silva*  
 Wilmara de Jesus Silva  
 Diretora do Departamento  
 de Cadastro e Arrecadação  
 Decreto nº 07/2021

NUMERO DE INSCRIÇÃO <b>1000151</b>	COMPROVANTE DE INSCRIÇÃO MUNICIPAL SITUAÇÃO CADASTRAL	DATA DE ABERTURA <b>12/04/2012</b>
NOME OU RAZÃO SOCIAL <b>EFICAZ CONSTRUTORA E LOCAÇÕES LTDA</b>	GNPJ/CPF <b>15.358.607/0001-15</b>	
(NOME FANTASIA) <b>EFICAZ CONSTRUTORA</b>		
CÓDIGO E DESCRIÇÃO DA ATIVIDADE ECONÔMICA PRINCIPAL <b>4120400 - Construção de edifícios</b>		
CÓDIGO E DESCRIÇÃO DA NATUREZA JURÍDICA <b>206 - SOCIEDADE EMPRESÁRIA LIMITADA</b>		
LOGRADOURO <b>RUA VEREADOR JOSÉ ALMEIDA</b>	NUMERO <b>114</b>	COMPLEMENTO <b>*****</b>
CEP <b>44565000</b>	BAIRRO/DISTRITO <b>CENTRO</b>	MUNICÍPIO <b>VARZEDO</b>
SITUAÇÃO CADASTRAL <b>ATIVA</b>	DATA DA SITUAÇÃO CADASTRAL <b>30/04/2021</b>	DATA DE VALIDADE <b>31/12/2022</b>
		UF <b>BA</b>

*[Handwritten signature]*



Digitalizado com CamScanner



v3.0 - DAUTIN Blockchain Documentos Digitais e Serviços Ltda EPP certifica em 02/02/2022 10:29:12 que o documento de hash (SHA-256)  
 fa36183f35383e9cc5f5ed1d928e7c32b73b38b7cc574f8d3558ad92169cd4d47 foi validado em 02/02/2022 10:25:47 através da transação blockchain  
 0x1a35d928c6c4ad80615eb4a0853dede38fac793a2fb2e3f0c0245d6f83af8da e pode ser verificado em <https://www.dautin.com/FileCheck> (NID: 48885)



PREFEITURA MUNICIPAL DE VARZEDO  
PRAÇA OITO DE DEZEMBRO, 94 - CENTRO  
VARZEDO - BA - CEP: 44565-000

# Alvará

DE LICENÇA 00014/ 2022

PARA

LICENÇA PARA FUNCIONAMENTO, FISCALIZAÇÃO E LOCALIZAÇÃO

NOME/RAZÃO SOCIAL

EFICAZ CONSTRUTORA E LOCACOES LTDA

NOME FANTASIA

EFICAZ CONSTRUTORA

ENDEREÇO

RUA VEREADOR JOSÉ ALMEIDA 114 \*\*\*\*\* CENTRO - VARZEDO - BA

ATIVIDADE

Construção de edifícios

ATIVIDADES SECUNDÁRIAS

3317101 Manutenção e reparação de embarcações e estruturas flutuantes  
3321000 Instalação de máquinas e equipamentos industriais  
3811400 Coleta de resíduos não-perigosos  
3812200 Coleta de resíduos perigosos  
4211101 Construção de rodovias e ferrovias  
4213800 Obras de urbanização - ruas, praças e calçadas  
4221901 Construção de barragens e represas para geração de energia elétrica  
4221902 Construção de estações e redes de distribuição de energia elétrica  
4222701 Construção de redes de abastecimento de água, coleta de esgoto e construções correlatas, exceto obras de irrigação  
4223500 Construção de redes de transportes por dutos, exceto para água e esgoto  
4291000 Obras portuárias, marítimas e fluviais  
4292801 Montagem de estruturas metálicas  
4292802 Obras de montagem industrial  
4299501 Construção de instalações esportivas e recreativas  
4299599 Outras obras de engenharia civil não especificadas anteriormente  
4312600 Perfurações e sondagens

INSCRIÇÃO

CÓDIGO CONTRIBUINTE

CAD. ECONÓMICO

CPF/CNPJ

4120400

1000151

15.358.607/0001-15

RESTRIÇÕES

DATA EMISSÃO

06/01/2022

VALIDADE

31/12/2022

*Milena de Jesus Silva*  
Milena de Jesus Silva  
Diretora do Departamento  
de Cadastro e Arrecadação  
Decreto nº 07/2021

Digitalizado com CamScanner



v3.0 - DAUTIN Blockchain Documentos Digitais e Serviços Ltda EPP certifica em 02/02/2022 10:29:12 que o documento de hash (SHA-256)  
fa36183f5383e9ce5f5ed1d928e7c32b73b38b7cc574f8d3558dd92169cd4d47 foi validado em 02/02/2022 10:25:47 através da transação blockchain  
0xfa35d928c4c4ad80615eb4a0853dedde38fac793a2fb2e3f0c0245d6f83af8da e pode ser verificado em <https://www.dautin.com/FileCheck> (NID: 48885)





À PREFEITURA MUNICIPAL DE CONCEIÇÃO DA FEIRA  
ATT: Sr. Presidente da Comissão de Licitação

Modalidade CARTA CONVITE Nº 005/2022

Objeto: CONTRATAÇÃO DE EMPRESA PARA EXECUÇÃO DOS SERVIÇOS DE OBRA DE REVITALIZAÇÃO DA PRAÇA DA BANDEIRA DO MUNICÍPIO DE CONCEIÇÃO DA FEIRA/BAHIA, POR EXECUÇÃO INDIRETA, EM REGIME DE EMPREITADA POR PREÇO GLOBAL.

**DECLARAÇÃO DE ENQUADRAMENTO COMO MICROEMPRESA OU  
EMPRESA DE PEQUENO PORTE.**

A empresa EFICAZ CONSTRUTORA E LOCAÇÕES LTDA, inscrita no CNPJ sob nº 15.358.607/0001-15, DECLARA, para fins de participação na Tomada de Preços Nº 01/2022, sob as sanções administrativas cabíveis e sob as penas da lei, que na presente data, esta empresa:

( X ) está enquadrada como MICROEMPRESA, CONFORME Inciso I do artigo 3º da Lei Complementar nº 123 de 14 de dezembro de 2006. Declara ainda que a empresa esteja excluída das vedações constante do Parágrafo 4º do artigo 3º da Lei Complementar nº 123/2006.

( X ) está enquadrada como EMPRESA DE PEQUENO PORTE, conforme Inciso II do artigo 3º da Lei Complementar nº 123 de 14 de dezembro de 2006. Declara ainda que a empresa esteja excluída das vedações constantes do artigo 3º da Lei Complementar nº 123/2006.

( ) não está enquadrada como MICROEMPRESA ou EMPRESA DE PEQUENO PORTE. Declara ainda ter conhecimento de que por este motivo não será aplicado a esta empresa o tratamento exclusivo ou diferenciado concedido pela Lei Complementar nº 123/2006.

Salvador, 24 de março de 2022.

  
EFICAZ CONSTRUTORA E LOCAÇÕES LTDA



À PREFEITURA MUNICIPAL DE CONCEIÇÃO DA FEIRA  
ATT: Sr. Presidente da Comissão de Licitação

Modalidade CARTA CONVITE Nº 005/2022

Objeto: CONTRATAÇÃO DE EMPRESA PARA EXECUÇÃO DOS SERVIÇOS DE OBRA DE REVITALIZAÇÃO DA PRAÇA DA BANDEIRA DO MUNICÍPIO DE CONCEIÇÃO DA FEIRA/BAHIA, POR EXECUÇÃO INDIRETA, EM REGIME DE EMPREITADA POR PREÇO GLOBAL.


**DECLARAÇÃO DE CUMPRIMENTO DO ARTIGO 27 DA LEI FEDERAL 8666/93 E ARTIGO 7º, XXXIII DA CONSTITUIÇÃO FEDERAL**

A empresa EFICAZ CONSTRUTORA E LOCAÇÕES LTDA, inscrita no CNPJ sob nº 15.358.607/0001-15, sediada na Rua Vereador José Almeida, nº 114, Centro, Varzedo, CEP: 44.565-000, por intermédio de seu representante legal LUIZ CARLOS DOS SANTOS, **DECLARA**, para fins do disposto no Inciso V do art. 27 da Lei nº 8.666, de 21 de junho de 1993, acrescido na Lei nº 9.854, de 27 de outubro de 1999, que não emprega menor de dezoito anos em trabalho noturno, perigoso ou insalubre e não emprega menor de dezesseis anos.

Ressalva: emprega menor, a partir de quatorze anos, na condição de aprendiz.

( ) SIM                      ( X ) NÃO

Salvador, 24 DE MARÇO DE 2022.

  
EFICAZ CONSTRUTORA E LOCAÇÕES LTDA

Rua XV de Novembro, 64 - Sala 21  
Edifício Pedro Francisco Vargas  
Centro, Itajaí - Santa Catarina  
(47) 3514-7599 | (47) 99748-2223  
www.dautin.com | dautin@dautin.com



## CERTIFICADO DE PROVA DE AUTENTICIDADE ELETRÔNICA

A DAUTIN BLOCKCHAIN DOCUMENTOS DIGITAIS E SERVIÇOS LTDA, especificada neste ato apenas como **Dautin Blockchain Co.** CERTIFICA para os devidos fins de direito que, o arquivo digital especificado com o tipo documental **Autenticação** e representado pela função hash criptográfica conhecida como SHA-256, de código **fa36183f5383e9ce5f5ed1d928e7c32b73b38b7cc574f8d3558dd92169cd4d47** foi autenticado de acordo com as Legislações e normas vigentes<sup>1</sup> através da rede blockchain Polygon, sob o identificador único denominado NID **48885** dentro do sistema.

A autenticação eletrônica do documento intitulado **"INSCRIÇÃO E ALVARÁ 2022"**, cujo assunto é descrito como **"INSCRIÇÃO E ALVARÁ 2022"**, faz prova de que em **02/02/2022 10:18:12**, o responsável **Eficaz Construtora e Locações Ltda (15.358.607/0001-15)** tinha posse do arquivo com as mesmas características que foram reproduzidas na prova de autenticidade, sendo de Eficaz Construtora e Locações Ltda a responsabilidade, única e exclusiva, pela idoneidade do documento apresentado a DAUTIN Blockchain Co.

Este CERTIFICADO foi emitido em **02/02/2022 10:26:47** através do sistema de autenticação eletrônica da empresa DAUTIN Blockchain Co. de acordo com o Art. 10, § 2º da MP 2200-2/2001, Art. 107 do Código Civil e Art. 411, em seus §§ 2º e 3º do Código de Processo Civil, estando dessa maneira de acordo para o cumprimento do Decreto 10278/2020.

Para mais informações sobre a operação acesse o site <https://www.dautin.com> e informe o código da transação blockchain **0xfa35d928c4c4ad80615eb4a0853dedde38fac793a2fb2e3f0c0245d6f83af8da**. Também é possível acessar a consulta através da rede blockchain em <https://polygonscan.com/>

<sup>1</sup> Legislação Vigente: Medida Provisória nº 2200-2/2001, Código Civil e Código de Processo Civil.

**DAUTIN**  
BLOCKCHAIN



Presidência da República Casa Civil  
Subchefia para Assuntos Jurídicos  
MEDIDA PROVISÓRIA 2.200-2  
DE 24 DE AGOSTO DE 2001.



*[Handwritten signatures and initials]*



MINISTÉRIO DA FAZENDA  
Secretaria da Receita Federal do Brasil  
Procuradoria-Geral da Fazenda Nacional

**CERTIDÃO POSITIVA COM EFEITOS DE NEGATIVA DE DÉBITOS RELATIVOS AOS TRIBUTOS  
FEDERAIS E À DÍVIDA ATIVA DA UNIÃO**

Nome: EFICAZ CONSTRUTORA E LOCACOES LTDA  
CNPJ: 15.358.607/0001-15

Ressalvado o direito de a Fazenda Nacional cobrar e inscrever quaisquer dívidas de responsabilidade do sujeito passivo acima identificado que vierem a ser apuradas, é certificado que:

1. constam débitos administrados pela Secretaria da Receita Federal do Brasil (RFB) com exigibilidade suspensa nos termos do art. 151 da Lei nº 5.172, de 25 de outubro de 1966 - Código Tributário Nacional (CTN), ou objeto de decisão judicial que determina sua desconsideração para fins de certificação da regularidade fiscal, ou ainda não vencidos; e
2. constam nos sistemas da Procuradoria-Geral da Fazenda Nacional (PGFN) débitos inscritos em Dívida Ativa da União (DAU) com exigibilidade suspensa nos termos do art. 151 do CTN, ou garantidos mediante bens ou direitos, ou com embargos da Fazenda Pública em processos de execução fiscal, ou objeto de decisão judicial que determina sua desconsideração para fins de certificação da regularidade fiscal.

Conforme disposto nos arts. 205 e 206 do CTN, este documento tem os mesmos efeitos da certidão negativa.


Esta certidão é válida para o estabelecimento matriz e suas filiais e, no caso de ente federativo, para todos os órgãos e fundos públicos da administração direta a ele vinculados. Refere-se à situação do sujeito passivo no âmbito da RFB e da PGFN e abrange inclusive as contribuições sociais previstas nas alíneas 'a' a 'd' do parágrafo único do art. 11 da Lei nº 8.212, de 24 de julho de 1991.

A aceitação desta certidão está condicionada à verificação de sua autenticidade na Internet, nos endereços <<http://rfb.gov.br>> ou <<http://www.pgfn.gov.br>>.

Certidão emitida gratuitamente com base na Portaria Conjunta RFB/PGFN nº 1.751, de 2/10/2014.  
Emitida às 16:33:52 do dia 21/11/2021 <hora e data de Brasília>.  
Válida até 20/05/2022.

Código de controle da certidão: **FF6C.24A1.59A6.F282**  
Qualquer rasura ou emenda invalidará este documento.



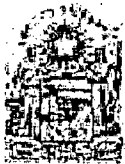

## Certidão Negativa de Débitos Tributários

(Emitida para os efeitos dos arts. 113 e 114 da Lei 3.956 de 11 de dezembro de 1981 - Código Tributário do Estado da Bahia)

Certidão Nº: 20220565023

RAZÃO SOCIAL <b>EFICAZ CONSTRUTORA E LOCACOES LTDA</b>	
INSCRIÇÃO ESTADUAL <b>137.230.419 - BAIXADO</b>	CNPJ <b>15.358.607/0001-15</b>

Fica certificado que não constam, até a presente data, pendências de responsabilidade da pessoa física ou jurídica acima identificada, relativas aos tributos administrados por esta Secretaria.

Esta certidão engloba todos os seus estabelecimentos quanto à inexistência de débitos, inclusive os inscritos na Dívida Ativa, de competência da Procuradoria Geral do Estado, ressalvado o direito da Fazenda Pública do Estado da Bahia cobrar quaisquer débitos que vierem a ser apurados posteriormente.

Emitida em 02/02/2022, conforme Portaria nº 918/99, sendo válida por 60 dias, contados a partir da data de sua emissão.

**A AUTENTICIDADE DESTES DOCUMENTOS PODE SER COMPROVADA NAS INSPETORIAS FAZENDÁRIAS OU VIA INTERNET, NO ENDEREÇO <http://www.sefaz.ba.gov.br>**

Válida com a apresentação conjunta do cartão original de inscrição no CPF ou no CNPJ da Secretaria da Receita Federal do Ministério da Fazenda.



PREFEITURA MUNICIPAL DE VARZEDO

### CERTIDÃO NEGATIVA DE DÉBITO

Nº 000069/2022

Nome do Contribuinte: EFICAZ CONSTRUTORA E LOCACOES LTDA  
 Nome Fantasia: EFICAZ CONSTRUTORA  
 Inscrição Municipal: 1000151 CPF/CNPJ: 15.358.607/0001-15  
 Endereço: RUA VEREADOR JOSÉ ALMEIDA, 114 \*\*\*\*\* CENTRO  
 VARZEDO - BA - CEP: 44565-000

O MUNICÍPIO DO DIREITO DA FAZENDA MUNICIPAL COBRAR QUAISQUER DÉBITOS QUE VIEREM A SER  
 PAGOS POSTERIORMENTE. É CERTIFICADO QUE, ATÉ A PRESENTE DATA NÃO CONSTAM DÉBITOS  
 TRIBUTÁRIOS DO CONTRIBUINTE ACIMA CITADO PARA COM ESTE MUNICÍPIO.

Assinatura do Responsável: \_\_\_\_\_  
 \_\_\_\_\_  
 \_\_\_\_\_  
 \_\_\_\_\_

Esta Certidão foi emitida em 04/03/2022 com base no Código Tributário Nacional, lei nº 5 172/66

Esta certidão é válida até 03/05/2022

Código de controle da certidão 1100009099

*Assinatura*

Departamento de Arrecadação e Cadastro



Atenção. Qualquer rasura tornará o presente documento nulo.

Digitalizado com CamScanner



v3.0 - DAUTIN Blockchain Documentos Digitais e Serviços Ltda EPP certifica em 08/03/2022 17:25:59 que o documento de hash (SHA-256)  
 4227ca6159e0b3375df237f15745786165d0b9495612261aca5b0d5e31541dd foi validado em 08/03/2022 16:00:20 através da transação blockchain  
 0x62f84417deef9bd07a1f19e3cfe984c74a24ff641bfe0dd6f297944d42ae952b e pode ser verificado em <https://www.dautin.com/FileCheck> (NID: 54040)



Rua XV de Novembro, 64 - Sala 21  
Edifício Pedro Francisco Vargas  
Centro, Itajaí - Santa Catarina  
(47) 3514-7599 | (47) 99748-2223  
www.dautin.com | dautin@dautin.com



## CERTIFICADO DE PROVA DE AUTENTICIDADE ELETRÔNICA

A DAUTIN BLOCKCHAIN DOCUMENTOS DIGITAIS E SERVIÇOS LTDA, especificada neste ato apenas como **Dautin Blockchain Co.** CERTIFICA para os devidos fins de direito que, o arquivo digital especificado com o tipo documental **Autenticação** e representado pela função hash criptográfica conhecida como SHA-256, de código **4227ca6159e0b3375df237f15745786165d0b9495612261aca5bf0d5e31541dd** foi autenticado de acordo com as Legislações e normas vigentes<sup>1</sup> através da rede blockchain Ethereum Classic, sob o identificador único denominado NID **54040** dentro do sistema.

A autenticação eletrônica do documento intitulado "**CERTIDÃO NEGATIVA DE DÉBITOS MUNICIPAIS - VALIDA ATE 03-05-22**", cujo assunto é descrito como "**CERTIDÃO NEGATIVA DE DÉBITOS MUNICIPAIS - VALIDA ATE 03-05-22**", faz prova de que em **08/03/2022 15:59:52**, o responsável **Eficaz Construtora e Locações Ltda (15.358.607/0001-15)** tinha posse do arquivo com as mesmas características que foram reproduzidas na prova de autenticidade, sendo de **Eficaz Construtora e Locações Ltda** a responsabilidade, única e exclusiva, pela idoneidade do documento apresentado a **DAUTIN Blockchain Co.**

Este CERTIFICADO foi emitido em **08/03/2022 16:10:25** através do sistema de autenticação eletrônica da empresa **DAUTIN Blockchain Co.** de acordo com o Art. 10, § 2º da MP 2200-2/2001, Art. 107 do Código Civil e Art. 411, em seus §§ 2º e 3º do Código de Processo Civil, estando dessa maneira de acordo para o cumprimento do Decreto 10278/2020.

Para mais informações sobre a operação acesse o site <https://www.dautin.com> e informe o código da transação blockchain **0x62f84417deef9bd07a1f19e3cfe984c74a24ff641bfe0dd6f297944d42ae952b**. Também é possível acessar a consulta através da rede blockchain em <https://blockscout.com/etc/mainnet/>

<sup>1</sup> Legislação Vigente: Medida Provisória nº 2200-2/2001, Código Civil e Código de Processo Civil.

**DAUTIN**  
BLOCKCHAIN



Presidência da República Casa Civil  
Subchefia para Assuntos Jurídicos  
MEDIDA PROVISÓRIA 2.200-2  
DE 24 DE AGOSTO DE 2001.



*[Handwritten signatures and initials]*

Voltar

Imprimir



## Certificado de Regularidade do FGTS - CRF

**Inscrição:** 15.358.607/0001-15  
**Razão Social:** EFICAZ CONSTRUTORA E LOCACOES LTDA  
**Endereço:** R VEREADOR JOSE ALMEIDA 114 / CENTRO / VARZEDO / BA / 44565-000

A Caixa Econômica Federal, no uso da atribuição que lhe confere o Art. 7, da Lei 8.036, de 11 de maio de 1990, certifica que, nesta data, a empresa acima identificada encontra-se em situação regular perante o Fundo de Garantia do Tempo de Serviço - FGTS.

O presente Certificado não servirá de prova contra cobrança de quaisquer débitos referentes a contribuições e/ou encargos devidos, decorrentes das obrigações com o FGTS.

**Validade:** 11/03/2022 a 09/04/2022

**Certificação Número:** 2022031101223829294410

Informação obtida em 16/03/2022 16:04:32

A utilização deste Certificado para os fins previstos em Lei esta condicionada a verificação de autenticidade no site da Caixa: [www.caixa.gov.br](http://www.caixa.gov.br)



PODER JUDICIÁRIO  
JUSTIÇA DO TRABALHO

### **CERTIDÃO NEGATIVA DE DÉBITOS TRABALHISTAS**

Nome: EFICAZ CONSTRUTORA E LOCACOES LTDA (MATRIZ E FILIAIS)  
CNPJ: 15.358.607/0001-15  
Certidão nº: 46495666/2021  
Expedição: 01/11/2021, às 14:27:22  
Validade: 29/04/2022 - 180 (cento e oitenta) dias, contados da data de sua expedição.

Certifica-se que **EFICAZ CONSTRUTORA E LOCACOES LTDA (MATRIZ E FILIAIS)**, inscrito(a) no CNPJ sob o nº **15.358.607/0001-15**, **NÃO CONSTA** do Banco Nacional de Devedores Trabalhistas.

Certidão emitida com base no art. 642-A da Consolidação das Leis do Trabalho, acrescentado pela Lei nº 12.440, de 7 de julho de 2011, e na Resolução Administrativa nº 1470/2011 do Tribunal Superior do Trabalho, de 24 de agosto de 2011.

Os dados constantes desta Certidão são de responsabilidade dos Tribunais do Trabalho e estão atualizados até 2 (dois) dias anteriores à data da sua expedição.

No caso de pessoa jurídica, a Certidão atesta a empresa em relação a todos os seus estabelecimentos, agências ou filiais.

A aceitação desta certidão condiciona-se à verificação de sua autenticidade no portal do Tribunal Superior do Trabalho na Internet (<http://www.tst.jus.br>).

Certidão emitida gratuitamente.

#### **INFORMAÇÃO IMPORTANTE**

Do Banco Nacional de Devedores Trabalhistas constam os dados necessários à identificação das pessoas naturais e jurídicas inadimplentes perante a Justiça do Trabalho quanto às obrigações estabelecidas em sentença condenatória transitada em julgado ou em acordos judiciais trabalhistas, inclusive no concernente aos recolhimentos previdenciários, a honorários, a custas, a emolumentos ou a recolhimentos determinados em lei; ou decorrentes de execução de acordos firmados perante o Ministério Público do Trabalho ou Comissão de Conciliação Prévia.



## QUALIFICAÇÃO TÉCNICA

Varzedo - Bahia

---

EFICAZ CONSTRUTORA E LOCAÇÕES LTDA.  
RAFAEL MOREIRA SANTOS  
RG 13.990.448-42 SSP BA  
CPF 056.000.165-73

CNPJ : 15.358.607.0001-15 // INSC: 137.230.419 // email : [eficaz.construtora@outlook.com](mailto:eficaz.construtora@outlook.com)  
RUA VEREADOR JOSE ALMEIDA, Nº 114, CENTRO, CEP: 44565-000, Varzedo - BA



**CERTIDÃO DE REGISTRO E QUITAÇÃO**  
**PESSOA JURÍDICA**  
 Lei Federal Nº 5194 de 24 de Dezembro de 1966

**CREA-BA**

**Nº 97205/2021**  
**Emissão: 26/05/2021**  
**Validade: 31/03/2022**  
**Chave: aY5ad**

**Conselho Regional de Engenharia e Agronomia da Bahia**

CERTIFICAMOS que a Empresa mencionada encontra-se registrada neste Conselho, nos Termos da Lei 5.194/66, conforme os dados impressos nesta certidão. CERTIFICO, ainda, face ao estabelecido nos artigos 68 e 69 da referida Lei, que a pessoa jurídica mencionada, bem como seus responsáveis técnicos e membros do quadro técnico não se encontram em débito com as anuidades do CREA/BA.

**Interessado(a)**

Empresa: EFICAZ CONSTRUTORA E LOCAÇÕES LTDA ME

CNPJ: 15.358.607/0001-15

Registro: 0010054120

Categoria: Matriz

Capital Social: R\$ 4.000.000,00

Data do Capital: 04/01/2019

Faixa: 6

Objetivo Social: CONSTRUÇÃO DE EDIFÍCIOS; PORTAIS,PROVEDORES DE CONTEÚDO E SERVIÇOS DE INFORMAÇÃO NA INTERNET; MEDIÇÃO DE CONSUMO DE ENERGIA ELÉTRICA, GÁS E ÁGUA; SERVIÇO DE DESENHO TÉCNICO RELACIONADO A ENGENHARIA CIVIL E ENGENHARIA ELÉTRICA; SERVIÇOS DE ENGENHARIA CIVIL; SERVIÇOS DE ENGENHARIA ELÉTRICA; OBRAS PORTUÁRIAS, MARÍTIMAS E FLUVIAIS; CONSTRUÇÃO DE REDES DE ABASTECIMENTO DE ÁGUA, COLETA DE ESGOTO E CONSTRUÇÕES; CONSTRUÇÃO DE ESTAÇÃO E REDE DE DISTRIBUIÇÃO DE ENERGIA ELÉTRICA; CONSTRUÇÃO DE BARRAGENS E REPRESAS; OBRAS DE URBANIZAÇÃO-RUAS PRAÇAS E CALÇADAS; CONSTRUÇÃO DE RODOVIAS E FERROVIAS; TRATAMENTO E DISPOSIÇÃO DE RESÍDUOS NÃO PERIGOSOS; COLETA DE RESÍDUOS PERIGOSOS DE ORIGEM HOSPITALAR; COLETA DE RESÍDUOS NÃO PERIGOSOS; INSTALAÇÕES DE MAQUINAS E EQUIPAMENTOS INDUSTRIAIS ; MONTAGEM DE ESTRUTURAS METÁLICAS; OBRAS DE MONTAGEM INDUSTRIAL;CONSTRUÇÃO DE INSTALAÇÕES ESPORTIVAS E RECREATIVAS; OBRAS DE ALVENARIA; ADMINISTRAÇÃO DE OBRAS; OBRAS DE FUNDAÇÕES; SERVIÇOS DE PINTURA DE EDIFÍCIOS EM GERAL; MONTAGEM E INSTALAÇÃO DE SISTEMA E EQUIPAMENTOS DE ILUMINAÇÃO E SINALIZAÇÃO EM VIAS PÚBLICAS,PORTOS E AEROPORTOS; INSTALAÇÃO E MANUTENÇÃO ELÉTRICA; INSTALAÇÃO ELÉTRICA EM BAIXA TENSÃO EM EDIFICAÇÕES; OBRAS DE TERRAPLANAGEM;ERFURAÇÕES E SONDAGENS; INSTALAÇÃO DE PAINÉIS PUBLICITÁRIOS; INSTALAÇÕES HIDRÁULICAS, SANITÁRIAS E DE GÁS EM EDIFICAÇÕES; DEMOLIÇÃO DE EDIFÍCIOS E OUTRAS ESTRUTURAS.

Restrições Relativas ao Objetivo Social:

Endereço Matriz: RUA vereador jose almeida, 14, centro, VARZEDO, BA, 44565000

Tipo de Registro: DEFINITIVO ( EMPRESA )

Data Inicial: 15/03/2017

Data Final: Indefinido

Registro Regional: 000001006034BA

**Descrição**

CERTIDÃO DE REGISTRO E QUITAÇÃO PESSOA JURÍDICA

**Informações / Notas**

- A capacidade técnico-profissional da empresa é comprovada pelo conjunto dos acervos técnicos dos profissionais constantes de seu quadro técnico.
- Esta certidão perderá a validade, caso ocorra qualquer alteração posterior dos elementos cadastrais nela contidos

**Última Anuidade Paga**

Ano: 2021 (1/1)

**Autos de Infração**

Nada consta

**Responsáveis Técnicos**

Profissional: JOSE EVERALDO LIMA

Registro: 1602022178

CPF: 263.845.827-91

Data Início: 01/04/2021

Data Fim: Indefinido

Data Fim de Contrato: Indefinido

Títulos do Profissional:

ENGENHEIRO ELETRICISTA - ELETROTÉCNICA

Atribuição: ART. 8 E 9 COMB. COM O 25 DA RES.218/73 DO CONFEA

ENGENHEIRO DE SEGURANÇA DO TRABALHO

Atribuição: Artigo 4º da Resolução 359/91

Tipo de Responsabilidade: RESPONSÁVEL TÉCNICO

Profissional: RAFAEL MOREIRA SANTOS

Registro: 0519935578

CPF: 056.000.165-73



*(Handwritten signature)*

*(Handwritten signature)*



**CERTIDÃO DE REGISTRO E QUITAÇÃO**  
**PESSOA JURÍDICA**  
 Lei Federal Nº 5194 de 24 de Dezembro de 1966

**CREA-BA**

**Nº 97205/2021**  
 Emissão: 26/05/2021  
 Validade: 31/03/2022  
 Chave: aY5ad 1

**Conselho Regional de Engenharia e Agronomia da Bahia**

Data Início: 19/03/2021

Data Fim: Indefinido

Data Fim de Contrato: Indefinido

Títulos do Profissional:

ENGENHEIRO CIVIL

Atribuição: Art. 7 da Lei 5.194/66, cc os arts. 28 e 29 do Decreto Federal n. 23.569/33, cc Art. 7 da Res. 218/73 com restrições das atividades 1, 2, 3, 4, 6 e 8 do art. 1. da citada Resolução referentes a aeroportos, portos e barragens, de acordo com o Art. 5.2 da Res. 1073/16, ambas do Confea.

Tipo de Responsabilidade: RESPONSÁVEL TÉCNICO

Profissional: SARA BEATRIZ RANGEL DA SILVA

Registro: 0501450122

CPF: 454.394.275-20

Data Início: 03/05/2018

Data Fim: Indefinido

Data Fim de Contrato: Indefinido

Títulos do Profissional:

ENGENHEIRA CIVIL

Atribuição: ARTIGO 7 RESOLUÇÃO 218/73 DO CONFEA.

TECNÓLOGA EM TELECOMUNICAÇÕES

Atribuição: ARTIGOS 3 E 4 DA RESOLUÇÃO 313/86, DO CONFEA

Tipo de Responsabilidade: RESPONSÁVEL TÉCNICO

Profissional: CICERO CERQUEIRA GODOY

Registro: 2605558770

CPF: 073.452.118-94

Data Início: 13/04/2018

Data Fim: Indefinido

Data Fim de Contrato: Indefinido

Títulos do Profissional:

ENGENHEIRO CIVIL

Atribuição: do artigo 07, da Resolução 218, de 29 de junho de 1973, do CONFEA.

Tipo de Responsabilidade: RESPONSÁVEL TÉCNICO

Profissional: TIAGO TADEU SANTOS

Registro: 0515456322

CPF: 838.770.105-04

Data Início: 04/01/2017

Data Fim: Indefinido

Data Fim de Contrato: Indefinido

Títulos do Profissional:

TÉCNICO DE SEGURANÇA DO TRABALHO

Atribuição: artigos 3º, 4º e 5º do Decreto 90922/85 nos limites da sua formação curricular combinados com a Portaria 3275/89 do Ministério do Trabalho.

Tipo de Responsabilidade: QUADRO TÉCNICO



*[Handwritten signatures and initials]*





**CERTIDÃO DE REGISTRO E QUITAÇÃO**  
**PESSOA FÍSICA**  
 Lei Federal Nº 5194 de 24 de Dezembro de 1966

**CREA-BA**

**Nº 85495/2021**  
 Emissão: 20/03/2021  
 Validade: 31/03/2022  
 Chave: dy9b6

**Conselho Regional de Engenharia e Agronomia da Bahia**

CERTIFICAMOS que o profissional mencionado encontra-se registrado neste Conselho, nos termos da Lei 5.194/66, de 24/12/1966, conforme os dados acima. CERTIFICAMOS, ainda, face o estabelecimento nos artigos 68 e 69 da referida Lei, que o interessado não se encontra em débito com o Conselho Regional de Engenharia e Agronomia da Bahia - CREA-BA.

**Interessado(a)**

Profissional: SARA BEATRIZ RANGEL DA SILVA  
 Registro: 0501450122  
 CPF: 454.394.275-20

Tipo de Registro: DEFINITIVO ( PROFISSIONAL DIPLOMADO NO PAÍS )  
 Data de registro: 24/04/1989

**Título(s)**

**GRADUAÇÃO**

ENGENHEIRA CIVIL  
 Atribuição: ARTIGO 7 RESOLUÇÃO 218/73 DO CONFEA.  
 Instituição de Ensino: UNIVERSIDADE FEDERAL DA BAHIA - UFBA  
 Data de Formação: 12/03/1994

**TECNOLÓGICO**

TECNÓLOGA EM TELECOMUNICAÇÕES  
 Atribuição: ARTIGOS 3 E 4 DA RESOLUÇÃO 313/86, DO CONFEA  
 Instituição de Ensino: CENTRO DE EDUCAÇÃO TECNOLÓGICA DA BAHIA/CENTEC  
 Data de Formação: 22/02/1989

**Descrição**

CERTIDÃO DE REGISTRO E QUITAÇÃO PESSOA FÍSICA

**Informações / Notas**

- A falsificação deste documento constitui-se em crime previsto no Código Penal Brasileiro, sujeitando o(a) autor(a) à respectiva ação penal.
- CERTIFICAMOS que caso ocorra(m) alteração(ões) no(s) elemento(s) contido(s) neste documento, esta Certidão perderá a sua validade para todos os efeitos.
- Esta certidão perderá a validade, caso ocorra qualquer alteração posterior dos elementos cadastrais nela contidos.
- Válido em todo território nacional.

**Última Anuidade Paga**

Ano: 2021 (1/1)

**Autos de Infração**

Nada consta

**Responsabilidades Técnicas**

Empresa: EFICAZ CONSTRUTORA E LOCAÇÕES LTDA ME  
 Registro: 0010054120  
 CNPJ: 15.358.607/0001-15  
 Data Início: 03/05/2018  
 Data Fim: Indefinido  
 Data Fim de Contrato: Indefinido  
 Tipo de Responsabilidade: RESPONSÁVEL TÉCNICO



*[Handwritten signatures and marks]*



**CERTIDÃO DE REGISTRO E QUITAÇÃO**  
**PESSOA FÍSICA PROVISÓRIA**  
 Lei Federal Nº 5194 de 24 de Dezembro de 1966

**CREA-BA**

**Nº 129553/2022**  
 Emissão: 14/03/2022  
 Validade: 14/03/2023  
 Chave: c7D0Y

**Conselho Regional de Engenharia e Agronomia da Bahia**

CERTIFICAMOS que o profissional mencionado encontra-se registrado neste Conselho, nos termos da Lei 5.194/66, de 24/12/1966, conforme os dados abaixo. CERTIFICAMOS, ainda, face o estabelecimento nos artigos 68 e 69 da referida Lei, que o interessado não se encontra em débito com o Conselho Regional de Engenharia e Agronomia da Bahia - CREA-BA.

**Interessado(a)**

Profissional: RAFAEL MOREIRA SANTOS  
 Registro: 0519935578  
 CPF: 056.000.165-73

Tipo de Registro: PROVISÓRIO  
 Data de registro: 08/03/2021  
 Data Final: 14/03/2023

**Título(s)**

**GRADUAÇÃO**

ENGENHEIRO CIVIL

Atribuição: Art. 7 da Lei 5.194 66, cc os arts. 28 e 29 do Decreto Federal n. 23.569 33, cc Art. 7 da Res. 218 73 com restricoes das atividades 1, 2, 3, 4, 6 e 8 do art. 1. da citada Resolucao referentes a aeroportos, portos e barragens, de acordo com o Art: 5 2 da Res. 1073 16, ambas do Confea.

Restrições: Sem Identificação

Instituição de Ensino: FACULDADE DE CIENCIAS E EMPREENDEDORISMO - FACEMP

Data de Formação: 08/03/2021

**Descrição**

CERTIDÃO DE REGISTRO E QUITAÇÃO PESSOA FÍSICA PROVISÓRIA

**Informações / Notas**

- A certidão teve sua validade reduzida em virtude da DATA FIM do REGISTRO do Profissional. Data de fim do registro: 14/03/2023
- A falsificação deste documento constitui-se em crime previsto no Código Penal Brasileiro, sujeitando o(a) autor(a) à respectiva ação penal.
- CERTIFICAMOS que caso ocorra(m) alteração(ões) no(s) elemento(s) contido(s) neste documento, esta Certidão perderá a sua validade para todos os efeitos.
- Esta certidão perderá a validade, caso ocorra qualquer alteração posterior dos elementos cadastrais nela contidos.
- Válido em todo território nacional.

**Última Anuidade Paga**

Ano: 2022 (1/1)

**Autos de Infração**

Nada consta

**Responsabilidades Técnicas**

Empresa: EFICAZ CONSTRUTORA E LOCAÇÕES LTDA ME  
 Registro: 0010054120  
 CNPJ: 15.358.607/0001-15  
 Data Início: 19/03/2021  
 Data Fim: Indefinido  
 Data Fim de Contrato: Indefinido  
 Tipo de Responsabilidade: RESPONSABILIDADE TÉCNICA





**CERTIDÃO DE REGISTRO E QUITAÇÃO**  
**PESSOA FÍSICA**  
 Lei Federal Nº 5194 de 24 de Dezembro de 1966

**CREA-BA**

**Nº 85734/2021**  
 Emissão: 23/03/2021  
 Validade: 31/03/2022  
 Chave: 9cd6c

**Conselho Regional de Engenharia e Agronomia da Bahia**

CERTIFICAMOS que o profissional mencionado encontra-se registrado neste Conselho, nos termos da Lei 5.194/66, de 24/12/1966, conforme os dados acima. CERTIFICAMOS, ainda, face o estabelecimento nos artigos 68 e 69 da referida Lei, que o interessado não se encontra em débito com o Conselho Regional de Engenharia e Agronomia da Bahia - CREA-BA.

**Interessado(a)**

Profissional: TIAGO TADEU SANTOS  
 Registro: 0515456322  
 CPF: 838.770.105-04

Tipo de Registro: DEFINITIVO ( PROFISSIONAL DIPLOMADO NO PAÍS )  
 Data de registro: 23/05/2016

**Título(s)**

**TÉCNICO MÉDIO**

**TÉCNICO DE SEGURANÇA DO TRABALHO**

Atribuição: artigos 3º, 4º e 5º do Decreto 90922/85 nos limites da sua formação curricular combinados com a Portaria 3275/89 do Ministério do Trabalho.

Instituição de Ensino: COLEGIO POLITÉCNICO HUMBERTO RIBEIRO REIS

Data de Formação: 15/06/2010

**Descrição**

CERTIDÃO DE REGISTRO E QUITAÇÃO PESSOA FÍSICA

**Informações / Notas**

- A falsificação deste documento constitui-se em crime previsto no Código Penal Brasileiro, sujeitando o(a) autor(a) à respectiva ação penal.
- CERTIFICAMOS que caso ocorra(m) alteração(ões) no(s) elemento(s) contido(s) neste documento, esta Certidão perderá a sua validade para todos os efeitos.
- Esta certidão perderá a validade, caso ocorra qualquer alteração posterior dos elementos cadastrais nela contidos.
- Válido em todo território nacional.

**Última Anuidade Paga**

Ano: 2021 (1/1)

**Autos de Infração**

Nada consta

**Responsabilidades Técnicas**

Empresa: EFICAZ CONSTRUTORA E LOCAÇÕES LTDA ME  
 Registro: 0010054120  
 CNPJ: 15.358.607/0001-15  
 Data Início: 04/01/2017  
 Data Fim: Indefinido  
 Data Fim de Contrato: Indefinido  
 Tipo de Responsabilidade: QUADRO TÉCNICO



República Federativa do Brasil  
 Serviço Público Federal  
 Conselho Federal de Engenharia e Agronomia  
 Conselho Regional de Engenharia e Agronomia  
 Conselho de Identificação Profissional

**CREA-BA**  
Registro CREA 26236

**CONFEA CREA**

Nome  
 SARA BEATRIZ RANGEL DA SILVA

Data do Registro no CREA-BA  
 13/04/1994

Título Profissional  
 ENGENHEIRA CIVIL  
 (TÉCNICA EM TELECOMUNICAÇÕES)

Registro Nacional  
 854145122  
 Data de Emissão  
 13/04/2018

Presidente do Conselho  
 Presidente do CREA-BA

Este Cartão tem validade em todo o território nacional e não se aplica, conforme o § 2º do art. 56 da Lei nº 5.194 de 1966 e Lei nº 6.496 de 07/08/77

República Federativa do Brasil  
 Serviço Público Federal  
 Conselho Federal de Engenharia e Agronomia  
 Conselho Regional de Engenharia e Agronomia  
 Conselho de Identificação Profissional

**CREA-BA**  
Crea de Registro

**CONFEA CREA**

Nome  
 SARA BEATRIZ RANGEL DA SILVA

Filiação  
 CECY MARTINS FARIAS  
 CARLOS EUGENIO RANGEL DA SILVA

Nascimento CPF Doc. de Identidade Nacionalidade  
 13/05/1966 454.394.275-20 0206062656 SSP/BA BRASILEIRA

Nacionalidade  
 SALVADOR BA

Tipo Sang. Título de Eleitor PIS/PASEP  
 O+ 012863530507

Sara Beatriz Rangel da Silva  
 Assinatura do Profissional



v3.0 - DAUTIN Blockchain Documentos Digitais e Serviços Ltda EPP certifica em 16/03/2022 16:13:58 que o documento de hash (SHA-256)  
 b9f50fad168e6ab5710d1fe88e7ab6e15ccf33424525e0445423bb485a567a53 foi validado em 16/03/2022 11:15:54 através da transação blockchain  
 0xb81073cfc434b42de168309ca5ff9b265bdb5af10f0f86a139b59e127fc0ecb1 e pode ser verificado em <https://www.dautin.com/FileCheck> (NID: 55352)



Rua XV de Novembro, 64 - Sala 21  
Edifício Pedro Francisco Vargas  
Centro, Itajaí - Santa Catarina  
(47) 3514-7599 | (47) 99748-2223  
www.dautin.com | dautin@dautin.com



## CERTIFICADO DE PROVA DE AUTENTICIDADE ELETRÔNICA

A DAUTIN BLOCKCHAIN DOCUMENTOS DIGITAIS E SERVIÇOS LTDA, especificada neste ato apenas como **Dautin Blockchain Co.** CERTIFICA para os devidos fins de direito que, o arquivo digital especificado com o tipo documental **Autenticação** e representado pela função hash criptográfica conhecida como SHA-256, de código **b9f50fad168e6ab5710d1fe88e7ab6e15ccf33424525e0445423bb485a567a53** foi autenticado de acordo com as Legislações e normas vigentes<sup>1</sup> através da rede blockchain Polygon, sob o identificador único denominado NID 55352 dentro do sistema.

A autenticação eletrônica do documento intitulado "**DOCUMENTO DE IDENTIFICAÇÃO - DRA. SARA RANGEL**", cujo assunto é descrito como "**DOCUMENTO DE IDENTIFICAÇÃO - DRA. SARA RANGEL**", faz prova de que em **16/03/2022 10:50:40**, o responsável **Eficaz Construtora e Locações Ltda (15.358.607/0001-15)** tinha posse do arquivo com as mesmas características que foram reproduzidas na prova de autenticidade, sendo de Eficaz Construtora e Locações Ltda a responsabilidade, única e exclusiva, pela idoneidade do documento apresentado a DAUTIN Blockchain Co.

Este CERTIFICADO foi emitido em **16/03/2022 12:10:39** através do sistema de autenticação eletrônica da empresa DAUTIN Blockchain Co. de acordo com o Art. 10, § 2º da MP 2200-2/2001, Art. 107 do Código Civil e Art. 411, em seus §§ 2º e 3º do Código de Processo Civil, estando dessa maneira de acordo para o cumprimento do Decreto 10278/2020.

Para mais informações sobre a operação acesse o site <https://www.dautin.com> e informe o código da transação blockchain **0xb81073cfc434b42de168309ca5ff9b265bdb5af10f0f86a139b59e127fc0ecb1**. Também é possível acessar a consulta através da rede blockchain em <https://polygonscan.com/>

<sup>1</sup> Legislação Vigente: Medida Provisória nº 2200-2/2001, Código Civil e Código de Processo Civil.





**DAUTIN**  
BLOCKCHAIN



Presidência da República Casa Civil  
Subchefia para Assuntos Jurídicos  
MEDIDA PROVISÓRIA 2.200-2  
DE 24 DE AGOSTO DE 2001.



*[Assinaturas manuscritas]*


		<b>REPÚBLICA FEDERATIVA DO BRASIL</b> MINISTÉRIO DA INFRAESTRUTURA DEPARTAMENTO NACIONAL DE TRÂNSITO CARTEIRA NACIONAL DE HABILITAÇÃO			<b>B</b> <b>A</b>
<b>NOME</b> RAFAEL MOREIRA SANTOS					
					
<b>DOC. IDENTIDADE/ORG EMISSOR/UF</b> 1399044842 SSP BA					
<b>CPF</b> 056.000.165-73			<b>DATA NASCIMENTO</b> 05/12/1993		
<b>FILIAÇÃO</b> ANTONIO MARCOS SILVA SANTOS SOLANGE DOS SANTOS MOREIRA					
<b>PERMISSÃO</b>		<b>ACC</b>		<b>CAT. HAB.</b> AB	
<b>Nº REGISTRO</b> 07125030989		<b>VALIDADE</b> 20/02/2023		<b>1ª HABILITAÇÃO</b> 06/09/2018	
<b>OBSERVAÇÕES</b>					
					
<b>ASSINATURA DO PORTADOR</b>					
<b>LOCAL</b> SANTO ANTONIO DE JESUS, BA			<b>DATA EMISSÃO</b> 17/09/2019		
<b>ASSINADO DIGITALMENTE</b> DEPARTAMENTO ESTADUAL DE TRÂNSITO				17595885451 BA510329451	
<b>BAHIA</b>					
<b>DENATRAN</b>		<b>CONTRAN</b>			

VÁLIDA EM TODO O TERRITÓRIO NACIONAL  
1841319774

**ENCG**

1841319774

QR-CODE

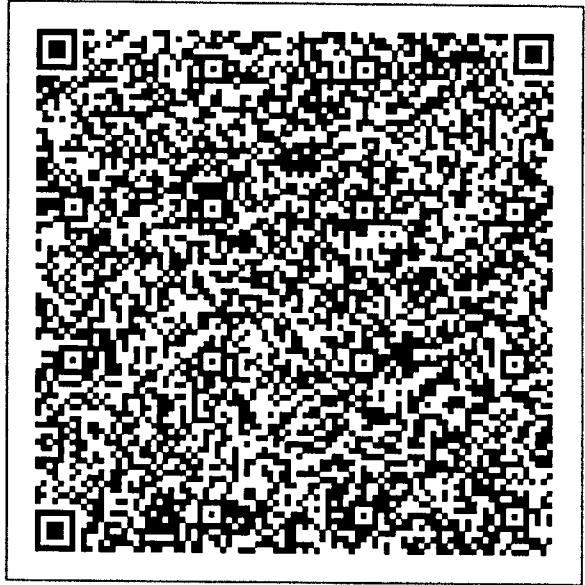

Documento assinado com certificado digital em conformidade com a Medida Provisória nº 2200-2/2001. Sua validade poderá ser confirmada por meio do programa Assinador Serpro.

As orientações para instalar o Assinador Serpro e realizar a validação do documento digital estão disponíveis em: < <http://www.serpro.gov.br/assinador-digital> >, opção Validar Assinatura.

**SERPRO / DENATRAN**



**CONTRATO DE PRESTAÇÃO DE SERVIÇO POR TEMPO INDETERMINADO  
ENGENHEIRA CIVIL SARA BEATRIZ RANGEL DA SILVA  
CREA/BA. Nº 26236-D**

A empresa EFICAZ CONSTRUTORA E LOCAÇÕES LTDA, inscrita no CNPJ nº 15.358.607/0001-15. Estabelecida comercialmente na RUA VEREADOR JOSE ALMEIDA, Nº 114, CENTRO, CEP: 44565-000, Varzedo - BA, neste ato representado por seu Responsável legal (sócio administrador) o SR. LUIZ CARLOS DOS SANTOS, brasileiro, casado, portador do RG nº 03.458.513-31 SSP/BA e do CPF nº 492.128.695-72, doravante denominado simplesmente CONTRATANTE e do outro lado o SRA. SARA BEATRIZ RANGEL DA SILVA, brasileira, Engenheira Civil portadora do CPF nº 454.394.275-20, inscrito e registrado no Conselho Regional de Engenharia Arquitetura e Agronomia da Bahia (CREA - BA) sob o Nº 26236-D, residente e domiciliado na Rua Almeida Sande 40, apt 101, Edf Gracil - Barris - Salvador - Bahia, CEP 40.070-000, a seguir denominada simplesmente CONTRATADA, ajustam esse contrato de prestação de serviço mediante as condições e cláusulas abaixo:

**CLAUSULA PRIMEIRA:** A CONTRATADA se obriga a dar assistência técnica a empresa CONTRATANTE na condição de ENGENHEIRA CIVIL. Responsável Técnico pelas obras que serão executadas pela CONTRATANTE por período indeterminado.

**CLAUSULA SEGUNDA:** A CONTRATANTE se obriga a dar todas as condições necessárias para o perfeito exercício profissional da CONTRATADA, contribuindo para o bom desempenho técnico das atividades a ele atribuídas.

**CLAUSULA TERCEIRA:** a contratante se obriga a pagar ao contratado a importância de 06 (seis) SALÁRIOS MINIMOS, mensalmente, até o 5º (quinto) dia do mês subsequente, a título de salário.

**CLAUSULA QUARTA:** O presente contrato terá o prazo por tempo INDETERMINADO, tendo seu início a partir da data da sua assinatura.

**CLAUSULA QUINTA:** O salário do contratado será atualizado ou modificado em conformidade com a política salarial do governo, principalmente, observando-se o previsto para a atividade profissional exercida.

**CLAUSULA SEXTA:** A CONTRATADA se obriga a cumprir no mínimo 20 (vinte) horas semanais. Cumprindo jornadas de trabalho em dias a serem determinados pela CONTRATANTE e na forma por ela estabelecida.

**PARÁGRAFO ÚNICO:** O presente contrato poderá ser rescindido de pleno direito, por qualquer das partes, bastando para isso manifestação dessa vontade por escrito, com antecedência mínima de 30 (trinta dias).

E por estarem assim contratados, assinam o presente contrato, em 02 (duas) vias na presença de 02 (duas) testemunhas que também assinam.

VARZEDO - BA, 30 DE ABRIL DE 2021

*[Assinatura]*  
EFICAZ CONSTRUTORA E LOCAÇÕES LTDA  
CNPJ nº 15.358.607/0001-15  
LUIZ CARLOS DOS SANTOS (RESPONSÁVEL LEGAL)  
RG nº 03.458.513-31 SSP/BA  
CPF nº 492.128.695-72

**1º TABELIONATO DE NOTAS**  
Rua Santo Antonio, 147 - Centro - Santo Antonio de Jesus - BAHIA - CEP: 15.107-292/0001-33 | TEL: (75) 3632-0080  
Gol: Horiel Santana Ribeiro - E-mail: primeirotabelionatojus@hotmail.com

Reconheço por semelhança 0001 firma(s) de LUIZ CARLOS DOS SANTOS (155871)  
Sub\_Total: R\$ 2,61 - Taxa: R\$ 2,79  
Em Testemunho da verdade. Total: R\$5,40

IGOR NASCIMENTO SILVA - ESCRIVENTE  
Dou Fe. Santo Antonio de Jesus, 24 de maio de 2021.  
Selo(s): 1924.AB.756641-6  
Consulte: www.tjba.jus.br/autenticidade

*[Assinatura]*

1º TABELIONATO DE NOTAS  
Santo Antônio de Jesus - BA  
Igor Nascimento Silva  
Escrivente Matr. 1111

*[Assinatura]*  
SARA BEATRIZ RANGEL DA SILVA  
ENGENHEIRA CIVIL  
CREA/BA. Nº 26236-D  
CPF nº 454.394.275-20

**2º Tabelionato de Notas**  
Santo Antônio de Jesus-BA.  
Rua Queiroz de Noronha, nº 45, Centro, CEP: 44.100-000, Santo Antônio de Jesus-BA  
Tel: 75-3632-2230 / e-mail: 2tabelionatojus@gmail.com

Reconheço por semelhança 1 firma de SARA BEATRIZ RANGEL DA SILVA, e dou fe. Em test. da verdade. R\$ 5,40

SANTO ANTONIO DE JESUS-BA, 24 de maio de 2021

*[Assinatura]*

ELIAS BARBOSA MENEZES NETO - ESCRIVENTE  
1926.AB255086-8 66168/79-8  
Consulte o selo em www.tjba.jus.br/autenticidade

2º TABELIONATO DE NOTAS - SA-MJ  
Elias Barbosa Menezes Neto  
Escrivente Matr. 1111

TESTEMUNHAS:

*[Assinatura]*  
CPF nº 466.856.425-72

*[Assinatura]*  
CPF nº 094.082.325-65

O presente documento digital foi conferido com o original e assinado digitalmente por MARCELO TIMOTEO DE OLIVEIRA, em quinta-feira, 27 de maio de 2021 14:05:05 GMT-03:00. CNS: 06.870-0 - 1º OFÍCIO DE REGISTRO CIVIL DAS PESSOAS NATURAIS E TABELIONATO DE NOTAS/PB, nos termos da medida provisória N. 2.200-2 de 24 de agosto de 2001. Sua autenticidade deverá ser confirmada no endereço eletrônico [www.cenad.org.br/autenticidade](http://www.cenad.org.br/autenticidade). O presente documento digital pode ser convertido em papel por meio de autenticação no Tabelionato de Notas. Provimto nº 100/2020 CNJ - artigo 22.

REPÚBLICA FEDERATIVA DO BRASIL  
ESTADO DA PARAÍBA  
CARTÓRIO AZEVEDO BASTOS  
FUNDADO EM 1888

PRIMEIRO REGISTRO CIVIL DE NASCIMENTO E ÓBITOS E PRIVATIVO DE CASAMENTOS, INTERDIÇÕES E TUTELAS DA COMARCA DE JOÃO PESSOA

Av. Epitácio Pessoa, 1145 Bairro dos Estados 58030-00, João Pessoa PB  
Tel.: (83) 3244-5404 / Fax: (83) 3244-5484  
<http://www.azevedobastos.not.br>  
E-mail: [cartorio@azevedobastos.not.br](mailto:cartorio@azevedobastos.not.br)



**DECLARAÇÃO DE SERVIÇO DE AUTENTICAÇÃO DIGITAL**

O Bel. Válber Azevêdo de Miranda Cavalcanti, Oficial do Primeiro Registro Civil de Nascimentos e Óbitos e Privativo de Casamentos, Interdições e Tutelas com atribuição de autenticar e reconhecer firmas da Comarca de João Pessoa Capital do Estado da Paraíba, em virtude de Lei, etc...

DECLARO ainda que, para garantir transparência e segurança jurídica de todos os atos oriundos da atividade Notarial e Registral no Estado da Paraíba, foi instituído pela Lei nº 10.132, de 06 de novembro de 2013, a aplicação obrigatória de um Selo Digital de Fiscalização Extrajudicial em todos os atos de notas e registro, composto de um código único (por exemplo: Selo Digital: ABC12345-X1X2) e dessa forma, cada autenticação processada pela nossa Serventia pode ser verificada e confirmada tantas vezes quanto for necessário através do site do Tribunal de Justiça do Estado da Paraíba, endereço <https://corregedoria.tjpb.jus.br/selo-digital/>.

A autenticação digital do documento faz prova de que, na data e hora em que ela foi realizada, a empresa EFICAZ CONSTRUTORA E LOCACOES LTDA tinha por meio de um documento com as mesmas características que foram reproduzidas na cópia autenticada, sendo da empresa EFICAZ CONSTRUTORA E LOCACOES LTDA a responsabilidade, única e exclusiva, pela idoneidade do documento apresentado a este Cartório.

Nesse sentido, declaro que a EFICAZ CONSTRUTORA E LOCACOES LTDA assumiu, nos termos do artigo 8º, §1º, do Decreto nº 10.278/2020, que regulamentou o artigo 3º, inciso X, da Lei Federal nº 13.874/2019 e o artigo 2º-A da Lei Federal 12.682/2012, a responsabilidade pelo processo de digitalização dos documentos físicos, garantindo perante este Cartório e terceiros, a sua autoria e integridade.

De acordo com o disposto no artigo 2º-A, §7º, da Lei Federal nº 12.682/2012, o documento em anexo, identificado individualmente em cada Código de Autenticação Digital<sup>1</sup> ou na referida sequência, poderá ser reproduzido em papel ou em qualquer outro meio físico.

Esta DECLARAÇÃO foi emitida em **27/05/2021 14:26:36 (hora local)** através do sistema de autenticação digital do Cartório Azevêdo Bastos, de acordo com o Art. 1º, 10º e seus §§ 1º e 2º da MP 2200/2001, como também, o documento eletrônico autenticado contendo o Certificado Digital do titular do Cartório Azevêdo Bastos, poderá ser solicitado diretamente a empresa EFICAZ CONSTRUTORA E LOCACOES LTDA ou ao Cartório pelo endereço de e-mail [autentica@azevedobastos.not.br](mailto:autentica@azevedobastos.not.br) Para informações mais detalhadas deste ato, acesse o site <https://autdigital.azevedobastos.not.br> e informe o Código de Autenticação Digital

Esta Declaração é válida por tempo indeterminado e está disponível para consulta em nosso site.


<sup>1</sup>Código de Autenticação Digital: 88292705215261928302-1

<sup>2</sup>Legislações Vigentes: Lei Federal nº 8.935/94, Lei Federal nº 10.406/2002, Medida Provisória nº 2200/2001, Lei Federal nº 13.105/2015, Lei Estadual nº 8.721/2008, Lei Estadual nº 10.132/2013, Provimento CGJ N° 003/2014 e Provimento CNJ N° 100/2020.

O referido é verdade, dou fé.

**CHAVE DIGITAL**

00005b1d734fd94f057f2d69fe6bc05bd2845562e4fd59915b63c14e460f6ef529617b2d7e326bfd326bc4f42dd86cd52aa23a4eb6496c9fe031787a60b5e207384cb854644425079baeec43aa82534f

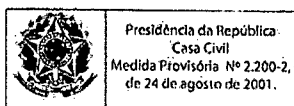

*[Handwritten signature]*





**CONTRATO DE PRESTAÇÃO DE SERVIÇO POR TEMPO INDETERMINADO  
ENGENHEIRO CIVIL RAFAEL MOREIRA SANTOS  
CREA/BA. Nº 051993557-8**

A empresa EFICAZ CONSTRUTORA E LOCAÇÕES LTDA, inscrita no CNPJ nº 15.358.607/0001-15. Estabelecida comercialmente na RUA VEREADOR JOSÉ ALMEIDA, Nº 114, CENTRO, CEP: 44565-000, Varzedo - BA, neste ato representado por seu Responsável legal (sócio administrador) o SR. LUIZ CARLOS DOS SANTOS, brasileiro, casado, portador do RG nº 03.458.513-31 SSP/BA e do CPF nº 492.128.695-72, doravante denominado simplesmente CONTRATANTE e do outro lado o SR. RAFAEL MOREIRA SANTOS, brasileiro, solteiro, Engenheiro CIVIL portador do RG nº 13.990.448-42 SSP/BA e do CPF nº 056.000.165-73, inscrito e registrado no Conselho Regional de Engenharia Arquitetura e Agronomia da Bahia (CREA - BA) sob o Nº 051993557-8, residente e domiciliado na Rua Rio Jaguaripe, nº 86, Bairro Calabar, Santo Antonio de Jesus - Bahia, CEP 44.444.044, a seguir denominado simplesmente CONTRATADO, ajustam esse contrato de prestação de serviço mediante as condições e cláusulas abaixo:

**CLAUSULA PRIMEIRA:** O CONTRATADO se obriga a dar assistência técnica a empresa CONTRATANTE na condição de ENGENHEIRO CIVIL. Responsável Técnico pelas obras que serão executadas pela CONTRATANTE por período indeterminado.

**CLAUSULA SEGUNDA:** A CONTRATANTE se obriga a dar todas as condições necessárias para o perfeito exercício profissional do CONTRATADO, contribuindo para o bom desempenho técnico das atividades a ele atribuídas.

**CLAUSULA TERCEIRA:** a contratante se obriga a pagar ao contratado a importância de 06 (seis) SALÁRIOS MINIMOS, mensalmente, até o 5º (quinto) dia do mês subsequente, a título de salário.

**CLAUSULA QUARTA:** O presente contrato terá o prazo por tempo INDETERMINADO, tendo seu início a partir da data da sua assinatura.

**CLAUSULA QUINTA:** O salário do contratado será atualizado ou modificado em conformidade com a política salarial do governo, principalmente, observando-se o previsto para a atividade profissional exercida.

**CLAUSULA SEXTA:** O contratado se obriga a cumprir no mínimo 20 (vinte) horas semanais distribuídas da seguinte forma: de segunda à sexta-feira das 08:00 às 12:00 durante o mês.

**PARÁGRAFO ÚNICO:** O presente contrato poderá ser rescindido de pleno direito, por qualquer das partes, bastando para isso manifestação dessa vontade por escrito, com antecedência mínima de 30 (trinta) dias).

E por estarem assim contratados, assinam o presente contrato, em 02 (duas) vias na presença de 02 (duas) testemunhas que também assinam.

VARZEDO - BA, 30 DE ABRIL DE 2021


  
**EFICAZ CONSTRUTORA E LOCAÇÕES LTDA**  
 CNPJ nº 15.358.607/0001-15  
**LUIZ CARLOS DOS SANTOS (RESPONSÁVEL LEGAL)**  
 RG nº 03.458.513-31 SSP/BA  
 CPF nº 492.128.695-72

  
**RAFAEL MOREIRA SANTOS**  
 ENGENHEIRO CIVIL  
 CREA/BA. Nº 051993557-8  
 RG nº 13.990.448-42 SSP/BA  
 CPF nº 056.000.165-73

**1º TABELIONATO DE NOTAS**  
 Rua Santo Antonio, 147 - Centro - Santo Antonio de Jesus - BAHIA - CEP: 44440-000  
 CNPJ: 15.107.292/0001-33 | TEL: (75) 3632-0080  
 Bel.: Hortel Santana Ribeiro - E-mail: primeiratabelionatosaj@hotmail.com

Reconheço por semelhança 0801 firma(s) de LUIZ CARLOS DOS SANTOS (355871).  
 Sub\_Totál: R\$ 2,61 Taxa: R\$ 2,79  
 Em Testemunho da verdade. Total: R\$5,40


IGOR NASCIMENTO.SILVA - ESCRIVENTE  
 Dou Fe. Santo Antonio de Jesus, 24 de maio de 2021.  
 Selo(s): 1924.AB.756527-8  
 Consulte: www.tjba.jus.br/autenticidade




**1º TABELIONATO DE NOTAS**  
 Santo Antonio de Jesus - BA  
 Igor Nascimento Silva  
 Escrevente Autorizado

TESTEMUNHAS:

CPF nº

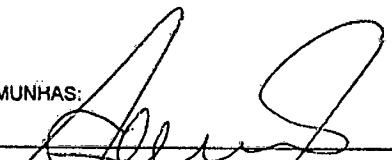  
 46685642572


CPF nº

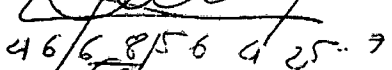  
 09908832565

**1º TABELIONATO DE NOTAS**  
 Rua Santo Antonio, 147 - Centro - Santo Antonio de Jesus - BAHIA - CEP: 44440-000  
 CNPJ: 15.107.292/0001-33 | TEL: (75) 3632-0080  
 Bel.: Hortel Santana Ribeiro - E-mail: primeiratabelionatosaj@hotmail.com

Reconheço por semelhança 0801 firma(s) de RAFAEL MOREIRA SANTOS (231350).  
 Sub\_Totál: R\$ 2,61 Taxa: R\$ 2,79  
 Em Testemunho da verdade. Total: R\$5,40

IGOR NASCIMENTO.SILVA - ESCRIVENTE  
 Dou Fe. Santo Antonio de Jesus, 24 de maio de 2021.  
 Selo(s): 1924.AB.756563-7  
 Consulte: www.tjba.jus.br/autenticidade



**1º TABELIONATO DE NOTAS**  
 Santo Antonio de Jesus - BA  
 Igor Nascimento Silva  
 Escrevente Autorizado


Confira os dados do ato em: <https://selodigital.tjba.jus.br> ou Consulte o Documento em: <https://azevedobastos.not.br/documento/88292705212493093203>



**CARTÓRIO**  
 Autenticação Digital Código: 88292705212493093203-1  
 Data: 27/05/2021 14:04:02  
 Valor Total do Ato: R\$ 4,66  
 Selo Digital Tipo Normal C: ALO37880-BX21;



**Cartório Azevedo Bastos**  
 Av. Presidente Epitácio Pessoa - 1145  
 Bairro dos Estados, João Pessoa - PB  
 (83) 3244-5404 - cartorio@azevedobastos.not.br  
<https://azevedobastos.not.br>

  
 Valber Azevedo de M. Cavalcanti  
 Titular

TJPB



O presente documento digital foi conferido com o original e assinado digitalmente por MARCELO TIMOTEO DE OLIVEIRA, em quinta-feira, 27 de maio de 2021 14:05:05 GMT-03:00, CNS: 06.870-0 - 1º OFÍCIO DE REGISTRO CIVIL DAS PESSOAS NATURAIS E TABELIONATO DE NOTAS/PB, nos termos da medida provisória N. 2.200-2 de 24 de agosto de 2001. Sua autenticidade deverá ser confirmada no endereço eletrônico [www.cenad.org.br/autenticidade](http://www.cenad.org.br/autenticidade). O presente documento digital pode ser convertido em papel por meio de autenticação no Tabelionato de Notas. Provento nº 100/2020 CNJ - artigo 22.

REPÚBLICA FEDERATIVA DO BRASIL  
ESTADO DA PARAÍBA  
CARTÓRIO AZEVEDO BASTOS  
FUNDADO EM 1888

PRIMEIRO REGISTRO CIVIL DE NASCIMENTO E ÓBITOS E PRIVATIVO DE CASAMENTOS, INTERDIÇÕES E TUTELAS DA COMARCA DE JOÃO PESSOA

Av. Epitácio Pessoa, 1145 Bairro dos Estados 58030-00, João Pessoa PB  
Tel.: (83) 3244-5404 / Fax: (83) 3244-5484  
<http://www.azevedobastos.not.br>  
E-mail: [cartorio@azevedobastos.not.br](mailto:cartorio@azevedobastos.not.br)



**DECLARAÇÃO DE SERVIÇO DE AUTENTICAÇÃO DIGITAL**

O Bel. Válber Azevêdo de Miranda Cavalcanti, Oficial do Primeiro Registro Civil de Nascimentos e Óbitos e Privativo de Casamentos, Interdições e Tutelas com atribuição de autenticar e reconhecer firmas da Comarca de João Pessoa Capital do Estado da Paraíba, em virtude de Lei, etc...

DECLARO ainda que, para garantir transparência e segurança jurídica de todos os atos oriundos da atividade Notarial e Registral no Estado da Paraíba, foi instituído pela Lei nº 10.132, de 06 de novembro de 2013, a aplicação obrigatória de um Selo Digital de Fiscalização Extrajudicial em todos os atos de notas e registro, composto de um código único (por exemplo: Selo Digital: ABC12345-X1X2) e dessa forma, cada autenticação processada pela nossa Serventia pode ser verificada e confirmada tantas vezes quanto for necessário através do site do Tribunal de Justiça do Estado da Paraíba, endereço <https://corregedoria.tjpb.jus.br/selo-digital/>.

A autenticação digital do documento faz prova de que, na data e hora em que ela foi realizada, a empresa EFICAZ CONSTRUTORA E LOCACOES LTDA tinha posse de um documento com as mesmas características que foram reproduzidas na cópia autenticada, sendo da empresa EFICAZ CONSTRUTORA E LOCACOES LTDA a responsabilidade, única e exclusiva, pela idoneidade do documento apresentado a este Cartório.

Nesse sentido, declaro que a EFICAZ CONSTRUTORA E LOCACOES LTDA assumiu, nos termos do artigo 8º, §1º, do Decreto nº 10.278/2020, que regulamentou o artigo 3º, inciso X, da Lei Federal nº 13.874/2019 e o artigo 2º-A da Lei Federal 12.682/2012, a responsabilidade pelo processo de digitalização dos documentos físicos, garantindo perante este Cartório e terceiros, a sua autoria e integridade.

De acordo com o disposto no artigo 2º-A, §7º, da Lei Federal nº 12.682/2012, o documento em anexo, identificado individualmente em cada Código de Autenticação Digital' ou na referida sequência, poderá ser reproduzido em papel ou em qualquer outro meio físico.

Esta DECLARAÇÃO foi emitida em **27/05/2021 14:27:50 (hora local)** através do sistema de autenticação digital do Cartório Azevedo Bastos, de acordo com o Art. 1º, 10º e seus §§ 1º e 2º da MP 2200/2001, como também, o documento eletrônico autenticado contendo o Certificado Digital do titular do Cartório Azevedo Bastos, poderá ser solicitado diretamente a empresa EFICAZ CONSTRUTORA E LOCACOES LTDA ou ao Cartório pelo endereço de e-mail [autentica@azevedobastos.not.br](mailto:autentica@azevedobastos.not.br) Para informações mais detalhadas deste ato, acesse o site <https://autdigital.azevedobastos.not.br> e informe o Código de Autenticação Digital

Esta Declaração é válida por **tempo indeterminado** e está disponível para consulta em nosso site.

**1Código de Autenticação Digital:** 88292705212493093203-1

**2Legislações Vigentes:** Lei Federal nº 8.935/94, Lei Federal nº 10.406/2002, Medida Provisória nº 2200/2001, Lei Federal nº 13.105/2015, Lei Estadual nº 8.721/2008, Lei Estadual nº 10.132/2013, Provimento CGJ N° 003/2014 e Provimento CNJ N° 100/2020.

O referido é verdade, dou fé.

**CHAVE DIGITAL**

00005b1d734fd94f057f2d69fe6bc05bd2845562e4fd59915b63c14e460f6ef5e98acf2561eb3c5f6050559ab8bce3da4e08bbadc56ca995ce8fb46bc3a8a32384cb854644425079baeec43aa82534f



Presidência da República  
Casa Civil  
Medida Provisória Nº 2.200-2,  
de 24 de agosto de 2001.



*[Handwritten signatures and marks]*



**CONTRATO DE PRESTAÇÃO DE SERVIÇO POR TEMPO DETERMINADO  
TÉCNICO EM SEGURANÇA DO TRABALHO - TIAGO TADEU SANTOS  
CREA/BA. N° 051545632-2, MTE n°. 0006208/BA**

A empresa EFICAZ CONSTRUTORA E LOCAÇÕES LTDA, inscrita no CNPJ N° 15.358.607/0001-15. Estabelecida comercialmente na RUA VEREADOR JOSE ALMEIDA, N° 114, CENTRO, CEP: 44565-000, Varzedo - BA, neste ato representado por seu Responsável legal (sócio administrador) o SR. LUIZ CARLOS DOS SANTOS, brasileiro, casado, portador do RG n° 03.458.513-31 SSP/BA e do CPF n° 492.128.695-72, doravante denominado simplesmente CONTRATANTE e do outro lado o SR. TIAGO TADEU SANTOS, brasileiro, solteiro, TÉCNICO EM SEGURANÇA DO TRABALHO portador do CPF n° 838.770.105-04, inscrito e registrado no Conselho Regional de Engenharia Arquitetura e Agronomia da Bahia (CREA - BA) sob o N° 051545632-2, e do MTE n°. 0006208/BA, residente e domiciliado na Av. Antonio Carlos Magalhaes, n° 42, centro, Presidente Tancredo Neves - Bahia, a seguir denominado simplesmente CONTRATADO, ajustam esse contrato de prestação de serviço mediante as condições e cláusulas abaixo:

**CLAUSULA PRIMEIRA:** O CONTRATADO se obriga a dar assistência técnica a empresa CONTRATANTE na condição de TÉCNICO EM SEGURANÇA DO TRABALHO. Responsável Técnico pelas obras que serão executadas pela CONTRATANTE por período determinado.

**CLAUSULA SEGUNDA:** A CONTRTANTE se obriga a dar todas as condições necessárias para o perfeito exercício profissional do CONTRATADO, contribuindo para o bom desempenho técnico das atividades a ele atribuídas.

**CLAUSULA TERCEIRA:** a contratante se obriga a pagar ao contratado a importância de 4 (quatro) SALÁRIOS MINIMOS, mensalmente, até o 5° (quinto) dia do mês subsequente, a título de salário.

**CLAUSULA QUARTA:** O presente contrato terá o prazo por tempo indeterminado de, tendo seu início a partir da data da sua assinatura.

**CLAUSULA QUINTA:** O salário do contratado será atualizado ou modificado em conformidade com a política salarial do governo, principalmente, observando-se o previsto para a atividade profissional exercida.

**CLAUSULA SEXTA:** O contratado se obriga a cumprir no mínimo 20 (vinte) horas semanais distribuídas da seguinte forma: de segunda á sexta-feira das 08:00 às 12:00 durante o mês.

**PARÁGRAFO ÚNICO:** O presente contrato poderá ser rescindido de pleno direito, por qualquer das partes, bastando para isso manifestação dessa vontade por escrito, com antecedência mínima de 30 (trinta dias).

E por estarem assim contratados, assinam o presente contrato, em 02 (duas) vias na presença de 02 (duas) testemunhas que também assinam.

VARZEDO - BA, 30 DE ABRIL DE 2021

**EFICAZ CONSTRUTORA E LOCAÇÕES LTDA**  
CNPJ N° 15.358.607/0001-15  
**LUIZ CARLOS DOS SANTOS (REPRESENTANTE LEGAL)**  
RG n° 03.458.513-31 SSP/BA  
CPF n° 492.128.695-72

**TIAGO TADEU SANTOS**  
TÉCNICO EM SEGURANÇA DO TRABALHO  
CREA/BA. N° 051545632-2  
MTE n°. 0006208/BA  
CPF n° 838.770.105-04

TESTEMUNHAS:


CPF n° 416 836 205 72

CPF n° 099 088 325 65

**1º TABELIONATO DE NOTAS**  
Rua Santo Antonio, 147 - Centro - Santo Antonio de Jesus - BAHIA - CEP: 44565-000  
CNPJ: 15.107.292/0001-33 | TEL: (75) 3632-0080  
Bel.: Horfel Sanlano Ribeiro - E-mail: primertabelionatoaj@hoimail.com

Reconheço por semelhança 0602 firma(s) de TIAGO TADEU SANTOS (264472), LUIZ CARLOS DOS SANTOS (165671)  
Sub\_Totál: R\$ 6,22 Taxa: R\$ 16,60  
Em Testemunho da verdade: Em L Total: R\$ 10,80

**RODRIGO DOS SANTOS MOURA - ESCRIVENTE**  
Dou Fe. Santo Antonio de Jesus, 26 de maio de 2021.  
Selo(s): 1924.AB 756066 - 1924.AB 766067-8  
Consulte: www.tjba.jus.br/autenticidade



**1º TABELIONATO DE NOTAS**  
Santo Antonio de Jesus  
Rodrigo dos Santos Moura  
Escrivente Autorizado

Confira os dados do ato em: <https://selodigital.tjpb.jus.br> ou Consulte o Documento em: <https://azevedobastos.not.br/documento/88292705210793074348>



**CARTÓRIO**  
Autenticação Digital Código: 88292705210793074348-1  
Data: 27/05/2021-14:04:05  
Valor Total do Ato: R\$ 4,66  
Selo Digital-Tipo Normal C: ALO37882-IVAX;



CNJ: 06.870-0

**Cartório Azevedo Bastos**

Av. Presidente Epitácio Pessoa - 1145  
Bairro dos Estados, João Pessoa - PB  
(83) 3244-5404 - cartorio@azevedobastos.not.br  
<https://azevedobastos.not.br>

Valber Azevedo de M. Cavalcanti  
Titular

TJPB



O presente documento digital foi conferido com o original e assinado digitalmente por MARCELO TIMOTEO DE OLIVEIRA, em quinta-feira, 27 de maio de 2021 14:05:05 GMT-03:00, CNS: 06.870-0 - 1º OFÍCIO DE REGISTRO CIVIL DAS PESSOAS NATURAIS E TABELIONATO DE NOTAS/PB, nos termos da medida provisória N. 2.200-2 de 24 de agosto de 2001. Sua autenticidade deverá ser confirmada no endereço eletrônico [www.cenad.org.br/autenticidade](http://www.cenad.org.br/autenticidade). O presente documento digital pode ser convertido em papel por meio de autenticação no Tabelionato de Notas. Provimto n° 100/2020 CNJ - artigo 22.

REPÚBLICA FEDERATIVA DO BRASIL  
ESTADO DA PARAÍBA  
CARTÓRIO AZEVEDO BASTOS  
FUNDADO EM 1888

PRIMEIRO REGISTRO CIVIL DE NASCIMENTO E ÓBITOS E PRIVATIVO DE CASAMENTOS, INTERDIÇÕES E TUTELAS DA COMARCA DE JOÃO PESSOA

Av. Epitácio Pessoa, 1145 Bairro dos Estados 58030-00, João Pessoa PB  
Tel.: (83) 3244-5404 / Fax: (83) 3244-5484  
<http://www.azevedobastos.not.br>  
E-mail: [cartorio@azevedobastos.not.br](mailto:cartorio@azevedobastos.not.br)



**DECLARAÇÃO DE SERVIÇO DE AUTENTICAÇÃO DIGITAL**

O Bel. Válber Azevêdo de Miranda Cavalcanti, Oficial do Primeiro Registro Civil de Nascimentos e Óbitos e Privativo de Casamentos, Interdições e Tutelas com atribuição de autenticar e reconhecer firmas da Comarca de João Pessoa Capital do Estado da Paraíba, em virtude de Lei, etc...

DECLARO ainda que, para garantir transparência e segurança jurídica de todos os atos oriundos da atividade Notarial e Registral no Estado da Paraíba, foi instituído pela Lei Nº 10.132, de 06 de novembro de 2013, a aplicação obrigatória de um Selo Digital de Fiscalização Extrajudicial em todos os atos de notas e registro, composto de um código único (por exemplo: Selo Digital: ABC12345-X1X2) e dessa forma, cada autenticação processada pela nossa Serventia pode ser verificada e confirmada tantas vezes quanto for necessário através do site do Tribunal de Justiça do Estado da Paraíba, endereço <https://corregedoria.tjpb.jus.br/selo-digital/>.

A autenticação digital do documento faz prova de que, na data e hora em que ela foi realizada, a empresa EFICAZ CONSTRUTORA E LOCACOES LTDA tinha posse de um documento com as mesmas características que foram reproduzidas na cópia autenticada, sendo da empresa EFICAZ CONSTRUTORA E LOCACOES LTDA a responsabilidade, única e exclusiva, pela idoneidade do documento apresentado a este Cartório.

Nesse sentido, declaro que a EFICAZ CONSTRUTORA E LOCACOES LTDA assumiu, nos termos do artigo 8º, §1º, do Decreto nº 10.278/2020, que regulamentou o artigo 3º, inciso X, da Lei Federal nº 13.874/2019 e o artigo 2º-A da Lei Federal 12.682/2012, a responsabilidade pelo processo de digitalização dos documentos físicos, garantindo perante este Cartório e terceiros, a sua autoria e integridade.

De acordo com o disposto no artigo 2º-A, §7º, da Lei Federal nº 12.682/2012, o documento em anexo, identificado individualmente em cada Código de Autenticação Digital ou na referida sequência, poderá ser reproduzido em papel ou em qualquer outro meio físico.

Esta DECLARAÇÃO foi emitida em 27/05/2021 14:29:13 (hora local) através do sistema de autenticação digital do Cartório Azevedo Bastos, de acordo com o Art. 1º, 10º e seus §§ 1º e 2º da MP 2200/2001, como também, o documento eletrônico autenticado contendo o Certificado Digital do titular do Cartório Azevedo Bastos, poderá ser solicitado diretamente a empresa EFICAZ CONSTRUTORA E LOCACOES LTDA ou ao Cartório pelo endereço de e-mail [autentica@azevedobastos.not.br](mailto:autentica@azevedobastos.not.br) Para informações mais detalhadas deste ato, acesse o site <https://autdigital.azevedobastos.not.br> e informe o Código de Autenticação Digital

Esta Declaração é válida por tempo indeterminado e está disponível para consulta em nosso site.

<sup>1</sup>Código de Autenticação Digital: 88292705210793074348-1

<sup>2</sup>Legislações Vigentes: Lei Federal nº 8.935/94, Lei Federal nº 10.406/2002, Medida Provisória nº 2200/2001, Lei Federal nº 13.105/2015, Lei Estadual nº 8.721/2008, Lei Estadual nº 10.132/2013, Provimento CGJ Nº 003/2014 e Provimento CNJ Nº 100/2020.

O referido é verdade, dou fé.

**CHAVE DIGITAL**

000n5b1d734fd94f057f2d69fe6bc05bd2845562e4fd59915b63c14e460f6ef5c823081fc1389402d0a585da865796886be82f2f8a2aa326f436cb7676b2f7cb384cb854644425079baecc43aa82534f



Presidência da República  
Casa Civil  
Medida Provisória Nº 2.200-2,  
de 24 de agosto de 2001.



## SARA BEATRIZ RANGEL DA SILVA

Rua Almeida Sande 40 – Barris – Salvador – Bahia – Brasil  
(71) 3328-4584/ (71) 99204-4114 zap/ (71) 988113534  
[sararangelenharia@gmail.com](mailto:sararangelenharia@gmail.com)



### OBJETIVO

Contribuir com a empresa, seguindo as normas estabelecidas pela mesma, aplicando toda vivência e conhecimento adquirido. Buscar novos desafios que permitam o desenvolvimento profissional, assim como a melhoria dos serviços prestados; com foco em gestão de equipes de planejamento e produção, modernização e racionalização de procedimentos e padronização de rotinas de execução, aprimoramento dos processos compras, logística e suprimentos.

### FORMAÇÃO ACADÊMICA

- Pós-Graduação em Logística – Dom Pedro II – em curso
- Engenharia Civil - Universidade Federal da Bahia – conclusão em 1993
- Tecnóloga em Telecomunicações – CENTEC – conclusão em 1988

### PRINCIPAIS HABILIDADES

Dinamismo em procedimentos, produtividade, facilidade de aprendizado, foco em resultados, criatividade e a inspiração, saber conviver em grupo, aprender sempre, despertar entusiasmo e participação, expressar-se com clareza de forma precisa, específica e concisa, impor limites e saber lidar com eles, comprometimento e adaptação a mudanças, orquestrar o conflito e a diversidade, coragem e resistência.

### RESUMO DE QUALIFICAÇÕES

- Gestão das rotinas da área de engenharia, custos e orçamento de obras, com foco em resultados, cumprimento das metas e objetivos estratégicos para o controle operacional.
- Padronização de processos de controle de atividades, como o mapeamento e gerenciamento dos custos operacionais, bem como a implementação de controles e procedimentos corretivos a fim de mitigá-los.
- Acompanhamento, avaliação de projetos, controle, fiscalização, medição, contratação de mão de obra e planejamento de obras prediais, de pavimentação, de recuperação estrutural de portos.
- Elaboração, organização de documentos e orçamento para licitações.
- Implantação de programas de qualidade e produtividade.
- Estruturação das áreas de fiscalizações e auditorias internas.
- Desenvolvimento e implementação de planos de mitigação de danos ambientais.
- Estruturação e implementação de procedimentos de manutenção predial preventiva e corretiva com gerenciamento de rotinas.

### CURSOS COMPLEMENTARES

- AutoCAD
- AutoCAD MAP
- MS Project
- Sustentabilidade
- Recuperação Estrutural
- Manutenção em Computadores



## HISTÓRICO PROFISSIONAL

### ÁREA DE ENSINO:

- Professora de Desenvolvimento sustentável por meio da Arte para Coopat para a comunidade de Rodelas
- **Colégio estadual Edson Carneiro – 2005**  
Professora de Física e Matemática na para alunos do 2º grau.
- **Escola Polivalente do Cabula – 2003 a 2004**  
Professora de física e matemática na para o segundo grau.
- **Colégio Estadual Profª Maria Bernadete Brandão – Década de 90 (2 anos).**  
Professora de Química/Física para alunos do 2º grau.
- **Colégio Estadual Azevedo Fernandes – Década de 90 (2 anos).**  
Professora de Química/Física e Matemática para alunos do segundo grau.

### ÁREA DE ENGENHARIA

- **LÍDIOS ENGENHARIA (Salvador – BA)**  
**Engenheira Civil**  
Julho de 2015 até o presente momento
  - \* Construção de escola em Dias Dávila
  - \* Reforma e Manutenção de Escolas na Prefeitura de Feira de Santana
  - \* Reforma de centro cirúrgico, e clínica em Aracaju
- **SUCOM – OPERAÇÃO CARNAVAL**  
**Engenheira Civil e de segurança**  
**Carnaval de 2015 / 2016 / 2017**
  - \* Vistoria de em camarotes , verificação e avaliação de estabilidade estrutural, avaliação de toda a área de segurança, combate a incêndio, instalação elétricas, e segurança estrutural.
  - \* Avaliação de pórticos, e estrutura das empresas de TV e analisar a segurança.
  - \* A vistoria correspondia análise de toda a estrutura e verificar a viabilidade de funcionamento
- **CODESAL – DEFESA CIVIL SALVADOR – OPERAÇÃO CHUVA**  
**Engenheira Civil**  
Maio a Julho de 2015
  - \* Vistoria de edificações em áreas de risco, intervenções preventivas, incluindo a interdição das edificações e ou evacuação da população vulnerável
  - \* Avaliação de danos e prejuízos das áreas atingidas por desastres
  - \* Interdição e direcionamento para demolição de imóveis com risco de desabamento
  - \* Fiscalização de ocupações irregulares em áreas de encostas e margens de canais
  - \* Intervenções em áreas vulneráveis à ocorrência de acidentes
  - \* Interdição de imóveis e demolição com risco de desabamento
  - \* Avaliação de imóveis com problemas estruturais e vícios construtivos
- **BGP Construtora (Salvador – BA)**  
**Engenheira Civil**  
Setembro de 2014 até Março de 2015
  - \* Gerenciamento e acompanhamento de obra de reforma.
  - \* Análise de orçamento, verificação de projetos, realização contratação de terceirizados, avaliação de custos.
  - \* Obra de reforma do Walmart.
- **Technologias de Serviços Ltda.(Salvador – BA)**



## Engenheira Civil

Junho de 2013 até maio de 2014

- \* Gerenciamento e acompanhamento de obra de construção e reforma.
- \* Análise de orçamento, verificação de projetos, realização de relatórios, avaliação de mão de obra, contratação de terceirizados, avaliação de custos.
- \* Planejamento e controle de obras.
- \* Obra do SESI Lucaia.
- \* Obra de estádio padrão FIFA

## • TECTENGE – Tecnologia e Serviços Ltda. (Salvador – BA)

Gerente de engenharia

2010 até abril de 2013

- \* Coordenação e acompanhamento de manutenção predial com gerenciamento de rotinas, manutenção com obras no Porto de Candeias com acompanhamento de obras no pavimento com asfalto, pequenas obras de recuperação.
- \* Análise de orçamento, verificação de projetos, realização de relatórios.

## • WILSON SONS – TECON Salvador (Salvador – BA)

Coordenadora de Obras

2008 – 2010

- \* Coordenação e acompanhamento de obras de infraestrutura portuária, dentre as principais recuperação estrutural do cais e projeto de expansão do Porto de Salvador – BA.
- \* Planejamento e controle de obras
- \* Avaliação de projetos e contratos, análise de orçamento.
- \* Acompanhamento de obras de pavimentação de bloco intertravado, asfalto, em áreas de grande sobrecarga.
- \* Construção de subestação, com obra civil e fundação em estaca pré-moldada.

## • JOSMIL – José Silva Montagens Industriais Ltda (Salvador – BA)

Coordenadora de Obras

1999 – 2007

- \* Gerenciamento, avaliação e acompanhamento de obras de contratos de reformas, construção e ampliações públicas e privadas.
- \* Elaboração de orçamento, projetos e propostas comerciais.
- \* Implantação de sistema evolutivo de qualidade – QUALIOP

## OBRAS RESUMIDAS

### • SESI – FIEB

Implantação de estrutura de consultórios com Instalação Elétrica, Hidrossanitária, Incêndio, CFTV, Ar condicionado, Alarme, Cabeamento estruturado, Ar comprimido, em torno de 2500 m<sup>2</sup> de gesso acartonado, 1900 m<sup>2</sup> de piso paviflex.

### • TRIBUNAL REGIONAL ELEITORA - TRE/ BA

Reforma com fornecimento, instalação de divisórias e perfis metálicos em aço.

### • PREFEITURA MUN. DE SALVADOR – SMEC.

Construção da escola Jaqueira do Carneiro com 1640 m<sup>2</sup> de área

### • CAR-CIA DE DESENVOLVIMENTO E AÇÃO REGIONAL

Reforma nas instalações da sede da CAR em Salvador com 1400 m<sup>2</sup>

### • PREFEITURA MUNICIPAL DE POJUCA

Construção de 200 casas populares, total de 9.100,00m<sup>2</sup>.

### • CVV - DIESEL SERVIÇOS E PEÇAS LTDA -

Construção de 796,00m<sup>2</sup> do prédio comercial/residencial c/ 02 pav.  
End.: Pq. Santo Antonio, 10 Fleming - catu/BA.



- **PREFEITURA MUNICIPAL DE POJUCA**  
Serviços executados, de saneamento com 235m de manilhas simples de diam. 0,30m e 103m manilha de concreto com diam. de 0,40 a 2m, 4250m<sup>2</sup> de paralelepípedo, 1786m de meio fio, 650m de cerca, e 6568 m<sup>2</sup> de terraplanagem.
- **COMPANHIA DE DES. URBANO DE SALVADOR-CODESAL.**  
Obra de recuperação reforma e adequação de 1.500,00 m<sup>2</sup> do Posto de Saúde da Gamboa com a instalação de 70 pontos de rede de Lógica.
- **PETROBRAS**  
Construção, reforma e demolição no prédio da un-ba
- **PREFEITURA MUN. DE SALVADOR – SMEC.**  
Reforma da escola municipal vale das pedrinhas com 886 m<sup>2</sup> de área
- **PREFEITURA MUNICIPAL DE SALVADOR**  
Reforma e ampliação da escola municipal cabula 1 com 1.463,47m<sup>2</sup>
- **PETROBRAS – RLAM**  
Construção do vestiário da vigilância patrimonial com 1.220,00 m<sup>2</sup>
- **BETOMAR ENGENHARIA E COMERCIO LTDA**  
Fiscalização da obra de construção de dois pavilhões da sala de aula da universidade estadual de Feira de Santana 1.423,00m<sup>2</sup>
- **SEC. DA FAZENDA DO ESTADO DA BAHIA**  
Reforma e ampliação do posto fiscal
- **PREFEITURA MUNICIPAL DE BOM JESUS DA LAPA**  
Reforma e ampliação da escola de segundo grau Clériston Andrade no município de Bom Jesus da Lapa com 1.500,00m<sup>2</sup>
- **PETROLEO BRASILEIRO S/A – PETROBRAS**  
Demolição de prédios dos antigos com 450 m<sup>3</sup> de bota fora

#### REFERÊNCIAS PESSOAIS

Máuricio Borges ☎ (71) 986747235

#### REFERÊNCIAS PROFISSIONAIS

Márcia Fraga ☎ (71) 99170 5522  
Angelia Faddoul ☎ (61) 98213 5413

Salvador, Dezembro de 2016.





REPÚBLICA FEDERATIVA DO BRASIL  
ESTADO DA PARAÍBA  
CARTÓRIO AZEVEDO BASTOS  
FUNDADO EM 1888

PRIMEIRO REGISTRO CIVIL DE NASCIMENTO E ÓBITOS E PRIVATIVO DE CASAMENTOS, INTERDIÇÕES E TUTELAS DA COMARCA DE JOÃO PESSOA

Av. Epitácio Pessoa, 1145 Bairro dos Estados 58030-00, João Pessoa PB  
Tel.: (83) 3244-5404 / Fax: (83) 3244-5484  
<http://www.azevedobastos.not.br>  
E-mail: [cartorio@azevedobastos.not.br](mailto:cartorio@azevedobastos.not.br)



**DECLARAÇÃO DE SERVIÇO DE AUTENTICAÇÃO DIGITAL**

O Bel. Válber Azevêdo de Miranda Cavalcanti, Oficial do Primeiro Registro Civil de Nascimentos e Óbitos e Privativo de Casamentos, Interdições e Tutelas com atribuição de autenticar e reconhecer firmas da Comarca de João Pessoa Capital do Estado da Paraíba, em virtude de Lei, etc...

DECLARO ainda que, para garantir transparência e segurança jurídica de todos os atos oriundos da atividade Notarial e Registral no Estado da Paraíba, foi instituído pela Lei Nº 10.132, de 06 de novembro de 2013, a aplicação obrigatória de um Selo Digital de Fiscalização Extrajudicial em todos os atos de notas e registro, composto de um código único (por exemplo: Selo Digital: ABC12345-X1X2) e dessa forma, cada autenticação processada pela nossa Serventia pode ser verificada e confirmada tantas vezes quanto for necessário através do site do Tribunal de Justiça do Estado da Paraíba, endereço <https://corregedoria.tjpb.jus.br/selo-digital/>.

A autenticação digital do documento faz prova de que, na data e hora em que ela foi realizada, a empresa EFICAZ CONSTRUTORA E LOCAÇÕES LTDA tinha posse de um documento com as mesmas características que foram reproduzidas na cópia autenticada, sendo da empresa EFICAZ CONSTRUTORA E LOCAÇÕES LTDA a responsabilidade, única e exclusiva, pela idoneidade do documento apresentado a este Cartório.

Nesse sentido, declaro que a EFICAZ CONSTRUTORA E LOCAÇÕES LTDA assumiu, nos termos do artigo 8º, §1º, do Decreto nº 10.278/2020, que regulamentou o artigo 3º, inciso X, da Lei Federal nº 13.874/2019 e o artigo 2º-A da Lei Federal 12.682/2012, a responsabilidade pelo processo de digitalização dos documentos físicos, garantindo perante este Cartório e terceiros, a sua autoria e integridade.

De acordo com o disposto no artigo 2º-A, §7º, da Lei Federal nº 12.682/2012, o documento em anexo, identificado individualmente em cada Código de Autenticação Digital<sup>1</sup> ou na referida sequência, poderá ser reproduzido em papel ou em qualquer outro meio físico.

Esta DECLARAÇÃO foi emitida em **27/05/2021 14:17:40 (hora local)** através do sistema de autenticação digital do Cartório Azevedo Bastos, de acordo com o Art. 1º, 10º e seus §§ 1º e 2º da MP 2200/2001, como também, o documento eletrônico autenticado contendo o Certificado Digital do titular do Cartório Azevedo Bastos, poderá ser solicitado diretamente a empresa EFICAZ CONSTRUTORA E LOCAÇÕES LTDA ou ao Cartório pelo endereço de e-mail [autentica@azevedobastos.not.br](mailto:autentica@azevedobastos.not.br) Para informações mais detalhadas deste ato, acesse o site <https://autdigital.azevedobastos.not.br> e informe o Código de Autenticação Digital

Esta Declaração é válida por tempo indeterminado e está disponível para consulta em nosso site.

<sup>1</sup>Código de Autenticação Digital: 88291805180837530397-1 a 88291805180837530397-4

<sup>2</sup>Legislações Vigentes: Lei Federal nº 8.935/94, Lei Federal nº 10.406/2002, Medida Provisória nº 2200/2001, Lei Federal nº 13.105/2015, Lei Estadual nº 8.721/2008, Lei Estadual nº 10.132/2013, Provimento CGJ Nº 003/2014 e Provimento CNJ Nº 100/2020.

O referido é verdade, dou fé.

**CHAVE DIGITAL**

00005b1d734fd94f057f2d69fe6bc05bd2845562e4fd59915b63c14e460f6ef5df395c8158b8b75ba4cbc4d39a0f17da19f2507997307a77074f97db278c1a55384cb854644425079baeec43aa82534f



Presidência da República  
Casa Civil  
Medida Provisória Nº 2.200-2,  
de 24 de agosto de 2001.



*[Handwritten signatures and initials]*

# RAFAEL MOREIRA SANTOS

**Endereço:** Rua Rio Jaguaripe - 86, Bairro Calabar, Sto. Antonio de Jesus - Ba

**Contato:** whats app - (75) 9 9111-7231 E-mail - eng.rafael.moreira@gmail.com

## FORMAÇÃO

➤ **Ensino superior**

**Curso:** Engenharia Civil

**Instituição:** Faculdade de Ciências e Empreendedorismo - FACEMP

## EXPERIÊNCIA PROFISSIONAL

➤ **2016 - NCS Empreendimentos e Construções Ltda**

**CNPJ Nº 21.459.702/0001-08**

Cargo: Estagiário de Engenharia Civil

➤ **2019 - MONTAC Montagens e Construções Ltda**

**CNPJ Nº 02.560.361/0001-18**

Cargo: Estagiário de Engenharia Civil

## COMPETÊNCIAS

- **Planejamento e Gerenciamento de obras**
- **Analista de licitações de Obras (Conhecimento nos tramites e montagem de processos administrativos)**
- **Domínio do Pacote Office Microsoft (Word, Excel, Power Point)**
- **AutoCAD (básico)**
- **Dominio em ferramentas para elaboração de Orçamento de Obras (Orçafascio, Seobra)**

## INFORMAÇÕES ADICIONAIS

➤ **Carteira Nacional de Habilitação**

Categoria: ab

➤ **Curso de Excel (intermediario)**

Instituição: CBI informática

➤ **Curso de AutoCAD (básico)**

Instituição: Leiaut

RAFAEL MOREIRA SANTOS

CPF Nº 056.000.165-73

ENGENHEIRO CIVIL

REGISTRO CREA Nº 0519935578

Digitalizado com CamScanner

Confira os dados do ato em: <https://selodigital.tjpb.jus.br> ou Consulte o Documento em: <https://azevedobastos.not.br/documento/88293008211980205090>



CARTÓRIO

Autenticação Digital Código: 88293008211980205090-1

Data: 30/08/2021 08:39:19

Valor Total do Ato: R\$ 4,66

Selo Digital Tipo Normal C: ALY09686-RJ02;



CNPJ: 06.870-0

**Cartório Azevêdo Bastos**

Av. Presidente Epitácio Pessoa - 1145

Bairro dos Estados, João Pessoa - PB

(83) 3244-5404 - [cartorio@azevedobastos.not.br](mailto:cartorio@azevedobastos.not.br)

<https://azevedobastos.not.br>

Válber Azevêdo de M. Cavalcanti  
Titular

TJPB



REPÚBLICA FEDERATIVA DO BRASIL  
ESTADO DA PARAÍBA  
CARTÓRIO AZEVEDO BASTOS  
FUNDADO EM 1888

PRIMEIRO REGISTRO CIVIL DE NASCIMENTO E ÓBITOS E PRIVATIVO DE CASAMENTOS, INTERDIÇÕES E TUTELAS DA COMARCA DE JOÃO PESSOA

Av. Epitácio Pessoa, 1145 Bairro dos Estados 58030-00, João Pessoa PB  
Tel.: (83) 3244-5404 / Fax: (83) 3244-5484  
<http://www.azevedobastos.not.br>  
E-mail: [cartorio@azevedobastos.not.br](mailto:cartorio@azevedobastos.not.br)



### DECLARAÇÃO DE SERVIÇO DE AUTENTICAÇÃO DIGITAL

O Bel. Válber Azevêdo de Miranda Cavalcanti, Oficial do Primeiro Registro Civil de Nascimentos e Óbitos e Privativo de Casamentos, Interdições e Tutelas com atribuição de autenticar e reconhecer firmas da Comarca de João Pessoa Capital do Estado da Paraíba, em virtude de Lei, etc...

DECLARO ainda que, para garantir transparência e segurança jurídica de todos os atos oriundos da atividade Notarial e Registral no Estado da Paraíba, foi instituído pela Lei nº 10.132, de 06 de novembro de 2013, a aplicação obrigatória de um Selo Digital de Fiscalização Extrajudicial em todos os atos de notas e registro, composto de um código único (por exemplo: Selo Digital: ABC12345-X1X2) e dessa forma, cada autenticação processada pela nossa Serventia pode ser verificada e confirmada tantas vezes quanto for necessário através do site do Tribunal de Justiça do Estado da Paraíba, endereço <https://corregedoria.tjpb.jus.br/selo-digital/>.

A autenticação digital do documento faz prova de que, na data e hora em que ela foi realizada, a empresa EFICAZ CONSTRUTORA E LOCACOES LTDA tinha produzido um documento com as mesmas características que foram reproduzidas na cópia autenticada, sendo da empresa EFICAZ CONSTRUTORA E LOCACOES LTDA a responsabilidade, única e exclusiva, pela idoneidade do documento apresentado a este Cartório.

Nesse sentido, declaro que a EFICAZ CONSTRUTORA E LOCACOES LTDA assumiu, nos termos do artigo 8º, §1º, do Decreto nº 10.278/2020, que regulamentou o artigo 3º, inciso X, da Lei Federal nº 13.874/2019 e o artigo 2º-A da Lei Federal 12.682/2012, a responsabilidade pelo processo de digitalização dos documentos físicos, garantindo perante este Cartório e terceiros, a sua autoria e integridade.

De acordo com o disposto no artigo 2º-A, §7º, da Lei Federal nº 12.682/2012, o documento em anexo, identificado individualmente em cada Código de Autenticação Digital<sup>1</sup> ou na referida sequência, poderá ser reproduzido em papel ou em qualquer outro meio físico.

Esta DECLARAÇÃO foi emitida em 21/09/2021 00:01:15 (hora local) através do sistema de autenticação digital do Cartório Azevedo Bastos, de acordo com o Art. 1º, 10º e seus §§ 1º e 2º da MP 2200/2001, como também, o documento eletrônico autenticado contendo o Certificado Digital do titular do Cartório Azevedo Bastos, poderá ser solicitado diretamente a empresa EFICAZ CONSTRUTORA E LOCACOES LTDA ou ao Cartório pelo endereço de e-mail [autentica@azevedobastos.not.br](mailto:autentica@azevedobastos.not.br) Para informações mais detalhadas deste ato, acesse o site <https://autdigital.azevedobastos.not.br> e informe o Código de Autenticação Digital

Esta Declaração é válida por tempo indeterminado e está disponível para consulta em nosso site.

<sup>1</sup>Código de Autenticação Digital: 88293008211980205090-1

<sup>2</sup>Legislações Vigentes: Lei Federal nº 8.935/94, Lei Federal nº 10.406/2002, Medida Provisória nº 2200/2001, Lei Federal nº 13.105/2015, Lei Estadual nº 8.721/2008, Lei Estadual nº 10.132/2013, Provimento-CGJ N° 003/2014 e Provimento CNJ N° 100/2020.

O referido é verdade, dou fé.

#### CHAVE DIGITAL

00005b1d734fd94f057f2d69fe6bc05bf8841fcab49e0ef948e5c8dc3b2507e0a0c63d65f0c1714dd852a12507777c75df1f644a37f561d582d33c3be5776776384cb854644425079baeec43aa82534f



Presidência da República  
Casa Civil  
Medida Provisória nº 2.200-2,  
de 24 de agosto de 2001.



# Tiago Tadeu Dos Santos

Estado civil: casado

Cel: (75) 98145-1752/ (75) 99251-6149

E-mail: tiagotec2@outlook.com

Endereço: Rua Pastor Aniel Costa Silva, 449B, Bairro Amparo.

CEP: 44.572-640

Santo Antônio de Jesus – BA.

## ESCOLARIDADE

- Ensino Médio Técnico. (Segurança do Trabalho)
- Entidade: Centro Territorial Educação Profissional do Recôncavo.

## OBJETIVO

Atuar como Técnico em Segurança do Trabalho colaborando e implementando medidas preventivas que venham a proteger a integridade física e mental dos colaboradores desta Empresa, na medida do possível que esta conceituada necessitar, prestarei meus serviços ao qual estou qualificado.

## QUALIFICAÇÃO


- Posso conhecimentos de informática (Básico e avançado).
- Habilitação categoria **A D**.
- *Curso Técnico em segurança do Trabalho.*
- *Curso teórico e pratico NR 35 – Segurança em trabalhos em altura.*

## EXPERIÊNCIAS PROFISSIONAIS

- Local: Dalponte Calçados Nordeste.
- Local: Iogurte Jamane
- Local: Valmar Serviços Industriais LTDA. (A serviço da Transpetro).
- Local: Costa e Lima Serviços LTDA. (A serviço da Transpetro).
- Local: Engecom Engenharia e Comercio LTDA. (A serviço da Transpetro).
- Local Gerenciamento de contrato Petrobras, Vale

## CONHECIMENTO PROFISSIONAL

- Realização de inspeções de SMS nas frentes de serviço;
- Ministração treinamento de SMS;
- Realização de palestras e campanhas de SMS;
- Elaboração de relatórios e parecer técnicos;
- Elaboração controle estatístico mensal;
- Implementação de ações do PPRA e PCMSO;
- Elaboração de procedimentos operacionais, planos e programas de sms.

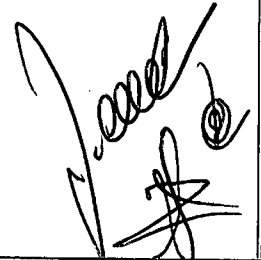

REPÚBLICA FEDERATIVA DO BRASIL  
ESTADO DA PARAÍBA  
CARTÓRIO AZEVEDO BASTOS  
FUNDADO EM 1888

PRIMEIRO REGISTRO CIVIL DE NASCIMENTO E ÓBITOS E PRIVATIVO DE CASAMENTOS, INTERDIÇÕES E TUTELAS DA COMARCA DE JOÃO PESSOA

Av. Epitácio Pessoa, 1145 Bairro dos Estados 58030-00, João Pessoa PB  
Tel.: (83) 3244-5404 / Fax: (83) 3244-5484  
<http://www.azevedobastos.not.br>  
E-mail: [cartorio@azevedobastos.not.br](mailto:cartorio@azevedobastos.not.br)



**DECLARAÇÃO DE SERVIÇO DE AUTENTICAÇÃO DIGITAL**

O Bel. Válber Azevêdo de Miranda Cavalcanti, Oficial do Primeiro Registro Civil de Nascimentos e Óbitos e Privativo de Casamentos, Interdições e Tutelas com atribuição de autenticar e reconhecer firmas da Comarca de João Pessoa Capital do Estado da Paraíba, em virtude de Lei, etc...

DECLARO ainda que, para garantir transparência e segurança jurídica de todos os atos oriundos da atividade Notarial e Registral no Estado da Paraíba, foi instituído pela Lei nº 10.132, de 06 de novembro de 2013, a aplicação obrigatória de um Selo Digital de Fiscalização Extrajudicial em todos os atos de notas e registro, composto de um código único (por exemplo: Selo Digital: ABC12345-X1X2) e dessa forma, cada autenticação processada pela nossa Serventia pode ser verificada e confirmada tantas vezes quanto for necessário através do site do Tribunal de Justiça do Estado da Paraíba, endereço <https://corregedoria.tjpb.jus.br/selo-digital/>.

A autenticação digital do documento faz prova de que, na data e hora em que ela foi realizada, a empresa EFICAZ CONSTRUTORA E LOCAÇÕES LTDA tinha por objeto de um documento com as mesmas características que foram reproduzidas na cópia autenticada, sendo da empresa EFICAZ CONSTRUTORA E LOCAÇÕES LTDA a responsabilidade, única e exclusiva, pela idoneidade do documento apresentado a este Cartório.

Nesse sentido, declaro que a EFICAZ CONSTRUTORA E LOCAÇÕES LTDA assumiu, nos termos do artigo 8º, §1º, do Decreto nº 10.278/2020, que regulamentou o artigo 3º, inciso X, da Lei Federal nº 13.874/2019 e o artigo 2º-A da Lei Federal 12.682/2012, a responsabilidade pelo processo de digitalização dos documentos físicos, garantindo perante este Cartório e terceiros, a sua autoria e integridade.

De acordo com o disposto no artigo 2º-A, §7º, da Lei Federal nº 12.682/2012, o documento em anexo, identificado individualmente em cada Código de Autenticação Digital ou na referida sequência, poderá ser reproduzido em papel ou em qualquer outro meio físico.

Esta DECLARAÇÃO foi emitida em 27/05/2021 14:40:56 (hora local) através do sistema de autenticação digital do Cartório Azevedo Bastos, de acordo com o Art. 1º, 10º e seus §§ 1º e 2º da MP 2200/2001, como também, o documento eletrônico autenticado contendo o Certificado Digital do titular do Cartório Azevedo Bastos, poderá ser solicitado diretamente a empresa EFICAZ CONSTRUTORA E LOCAÇÕES LTDA ou ao Cartório pelo endereço de e-mail [autentica@azevedobastos.not.br](mailto:autentica@azevedobastos.not.br) Para informações mais detalhadas deste ato, acesse o site <https://autdigital.azevedobastos.not.br> e informe o Código de Autenticação Digital

Esta Declaração é válida por tempo indeterminado e está disponível para consulta em nosso site.

<sup>1</sup>Código de Autenticação Digital: 88291405180901340907-1

<sup>2</sup>Legislações Vigentes: Lei Federal nº 8.935/94, Lei Federal nº 10.406/2002, Medida Provisória nº 2200/2001, Lei Federal nº 13.105/2015, Lei Estadual nº 8.721/2008, Lei Estadual nº 10.132/2013, Provimento CGJ nº 003/2014 e Provimento CNJ nº 100/2020.

O referido é verdade, dou fé.

**CHAVE DIGITAL**

5b1d734fd94f057f2d69fe6bc05bd2845562e4fd59915b63c14e460f6ef5c33f88be4f23ee20f905d2fa76b1cf4517f0879cb34e7f22d5c4036da415f706384cb85464425079baeec43aa82534f



Presidência da República  
Casa Civil  
Medida Provisória nº 2.200-2,  
de 24 de agosto de 2001.



*[Handwritten signatures and marks]*



Certidão de Acervo Técnico - CAT  
Resolução Nº 1025 de 30 de Outubro de 2009

Conselho Regional de Engenharia e Agronomia da Bahia

**CREA-BA**

CAT COM REGISTRO DE ATESTADO

**7873/2019**

Atividade concluída

CERTIFICAMOS, em cumprimento ao disposto na Resolução nº 1.025, de 30 de outubro de 2009, do Confea, que consta dos assentamentos deste Conselho Regional de Engenharia e Agronomia da Bahia - Crea-BA, o Acervo Técnico do profissional **SARA BEATRIZ RANGEL DA SILVA** referente à(s) Anotação(ões) de Responsabilidade Técnica - ART abaixo discriminada(s):

Profissional: **SARA BEATRIZ RANGEL DA SILVA**  
Registro: **26236/D BA** RNP: **0501450122**  
Título profissional: **ENGENHEIRA CIVIL, TECNÓLOGA EM TELECOMUNICAÇÕES**

Número da ART: **BA20190041356** Tipo de ART: **OBRA / SERVIÇO** Registrada em: **19/03/2019** Baixada em: **24/03/2019**  
Forma de registro: **SUBSTITUIÇÃO DE DADOS** Participação técnica: **INDIVIDUAL**  
Empresa contratada: **EFICAZ CONSTRUTORA E LOCAÇÕES LTDA ME**

Contratante: **PREFEITURA MUNICIPAL DE CRUZ DAS ALMAS** CPF/CNPJ: **14.006.977/0001-20**  
Endereço do contratante: **PRAÇA SENADOR TEMISTOCLES** Nº: **756**  
Complemento: Bairro: **CENTRO**  
Cidade: **CRUZ DAS ALMAS** UF: **BA** CEP: **44380000**  
Contrato: **046LICIT/2018** Celebrado em: **23/05/2018**  
Valor do contrato: **R\$ 273.828,73** Tipo de contratante: **PESSOA JURIDICA DE DIREITO PUBLICO**  
Ação institucional: **NENHUMA - NAO OPTANTE**  
Endereço da obra/serviço: **SEM DEFINIÇÃO DIVERSAS RUAS E LOGRADOUROS** Nº: **SN**  
Complemento: Bairro: **PUMBA**  
Cidade: **CRUZ DAS ALMAS** UF: **BA** CEP: **44500000**  
Data de início: **05/06/2018** Conclusão efetiva: **02/12/2018**  
Finalidade: **Infraestrutura**  
Proprietário: **PREFEITURA MUNICIPAL DE CRUZ DAS ALMAS** CPF/CNPJ: **14.006.977/0001-20**

Atividade Técnica: **12 - Execução CREA-BA-1025 -> CONSTRUÇÃO CIVIL - CONSTRUÇÃO -> OBRAS EM TERRA E TERRAPLENAGEM -> #127 - TERRAPLENAGEM 111 - Execução de Obra Técnica 6670.46 METRO QUADRADO; 12 - Execução CREA-BA-1025 -> CONSTRUÇÃO CIVIL - CONSTRUÇÃO -> TRANSPORTE E AFINS -> #142 - PAVIMENTAÇÃO DE CONCRETO 111 - Execução de Obra Técnica 2363.82 METRO QUADRADO; 12 - Execução CREA-BA-1025 -> CONSTRUÇÃO CIVIL - CONSTRUÇÃO -> TRANSPORTE E AFINS -> #144 - PAVIMENTAÇÃO DE PARALELEPÍEDOS 111 - Execução de Obra Técnica 6306.64 METRO QUADRADO;**

**Observações**

CONTRATO PARA EXECUÇÃO DE OBRAS/SERVIÇOS DE PAVIMENTAÇÃO EM PARALELEPÍEDOS E DRENAGEM PLUVIAL SUPERFICIAL, EM RUAS DO BAIRRO DA PUMBA NO MUNICÍPIO DE CRUZ DAS ALMAS,

**Informações Complementares**

- ESTA CERTIDÃO É PARA FIM EXCLUSIVO DE ACERVO TÉCNICO E NÃO ACRESSENTA QUALQUER ATRIBUIÇÃO ÀS ORIGINARIAMENTE CONSIGNADAS NO REGISTRO DO PROFISSIONAL NO CREA, SENDO VEDADA QUALQUER EXTRAPOLAÇÃO, NOS TERMOS DA ALÍNEA 'b' DO ARTIGO 6º DA LEI 5.194 DE 24 DE DEZEMBRO DE 1996.

CERTIFICAMOS, finalmente, que se encontra vinculado à presente Certidão de Acervo Técnico – CAT, o atestado contendo 2 folha(s), expedido pelo contratante da obra/serviço, a quem cabe a responsabilidade pela veracidade e exatidão das informações nele constantes.

Certidão de Acervo Técnico nº 7873/2019

05/04/2019, 12:08

DcWd7

A Certidão de Acervo Técnico (CAT) à qual o atestado está vinculado constituirá prova da capacidade técnico-profissional da pessoa jurídica somente se o responsável técnico indicado estiver ou venha a ser integrado ao seu quadro técnico por meio de declaração entregue no momento da habilitação ou da entrega de propostas.

A falsificação deste documento constitui-se em crime previsto no Código Penal Brasileiro, sujeitando o(a) autor(a) à respectiva ação penal.

Certificamos que se encontra vinculado à presente CAT o atestado apresentado em cumprimento à Lei nº 8.666/93, expedido pela pessoa jurídica contratante, a quem cabe a responsabilidade pela veracidade e exatidão das informações nele constantes. É de responsabilidade deste Conselho a verificação da atividade profissional em conformidade com a Lei nº 5.194/66 e Resoluções do Conselho Federal de Engenharia e Agronomia - CONFEA.

Esta certidão perderá a validade, caso ocorra qualquer alteração posterior dos elementos cadastrais nela contidos.

A autenticidade desta Certidão pode ser verificada em: <http://crea-ba.sitac.com.br/publico/>, com a chave: DcWd7

Conselho Regional de Engenharia e Agronomia da Bahia  
RUA PROFESSOR ALOÍSIO DE CARVALHO FILHO, 402, ENGENHO VELHO DE BROTAZ - SALVADOR, BA.  
Tel: + 55 (71) 3453-8990 Fax: + 55 (71) 3453-8989 E-mail: [creaba@creaba.org.br](mailto:creaba@creaba.org.br)



Impresso em: 05/04/2019, às 13:27.



**LAUDO TÉCNICO**  
**Contrato 046LICIT/2018- Prefeitura Municipal de Cruz das Almas**

Relaciono abaixo os dados técnicos quantitativos e qualitativos referentes a cumprimento do contrato nº 046LICIT/2018, cujo objeto é a execução de obras de pavimentação em paralelepípedo, e drenagem pluvial superficial em diversas ruas no no Bairro da Pumba no Município de Cruz das Almas, firmado entre a Prefeitura Municipal de Cruz das Almas e a Eficaz Construtora e Locações LTDA, sendo a responsável técnica pelos serviços, a Engenheira Civil Sara Beatriz Rangel da Silva, portadora do CPF nº 454.394.275-20, CREA BA26236-D, RNP 0501450122. Os serviços executados foram:

Item	Descrição	Un.	Qtd.
<b>1</b>	<b>PAVIMENTAÇÃO</b>		
1.1	SERVIÇOS PRELIMINARES		
1.1.1	Placa de obra em chapa de aço galvanizado	m <sup>2</sup>	6,00
1.1.2	Serviços topográficos para pavimentação	m <sup>2</sup>	5.047,33
1.1.3	Aluguel container/escritf incl inst elet larg*2 20 comp*6,20m, alt*2,50m	mês	6,00
1.2	PAVIMENTAÇÃO		
1.2.1	Regularização e compactação de subleito até 20 cm de espessura	m <sup>2</sup>	6.670,46
1.2.2	Pavimento em paralelepípedo sobre colchão de areia rejuntado	m <sup>2</sup>	6.306,64
1.2.3	Meio fio granítico rejuntado com argamassa de cimento e areia no traço 1.3	m	82,67
1.2.4	Pavimentação em piso intertravado com bloco sextavado de 25	m <sup>2</sup>	2.363,82
1.2.5	Guia (meio-fio) concreto moldada in loco em trecho curvo	m	105,86
1.2.6	Assentamento de guia /meio-fio) em trecho reto	m	2.653,10
1.2.7	Execução de passeio (calcada) ou piso de concreto com concreto moldado	m <sup>3</sup>	1.183,33
1.2.8	Rampa para acesso de deficiente	und	18,00
1.3	SINALIZAÇÃO		
1.3.1	Placa esmaltada para identificação nr de rua dimensões 45x25cm	und	6,00
1.3.2	Sinalização permanente, vertical c/ placa de aço (60x60cm) c/ poste de madeira 3 50m	und	10,00
1.4	SERVIÇOS COMPLEMENTARES		
1.4.1	Limpezo final da obra	m <sup>2</sup>	6.047,33

Cruz das Almas, 20 de fevereiro de 2019

*Ronaldo Lima Lacerda Júnior*  
**Ronaldo Lima Lacerda Júnior**  
 Engenheiro Civil  
 CREA BA69323  
 RNP 0509336230

Scanned with CamScanner



Este documento encontra-se registrado no Conselho Regional de Engenharia e Agronomia da Bahia, vinculado à Certidão nº 7873/2019, emitida em 05/04/2019



Certidão nº 7873/2019  
05/04/2019, 13:27

Chave de Impressão: DcWd7

O documento neste ato registrado foi emitido em 04/04/2019 e contém 1 folhas

**ATESTADO DE CAPACIDADE TÉCNICA**

Atestamos para os devidos fins que a empresa **EFICAZ CONSTRUTORA E LOCAÇÕES LTDA**, inscrita no CNPJ nº 15.358.607-0001-15 por intermédio de seu representante legal o Sr. Luiz Carlos Dos Santos, portador da carteira de identidade nº 0345851331 e do CPF nº 492.128.695-72, tendo como Responsável Técnica a Engenheira Civil Sara Beatriz Rangel da Silva, portadora do CPF nº 454.394.275-20, CREA BA26236-D, RNP 0501450122, executou para a **PREFEITURA MUNICIPAL DE CRUZ DAS ALMAS**, sediada na Praça Senador Temístocles, 756, Centro, Cruz das Almas/BA e inscrita no CNPJ/MF sob o nº 14.006.977/0001-20, as obras de Pavimentação em paralelepípedo, e drenagem pluvial superficial em diversas ruas no Bairro da Pumba no Município de Cruz das Almas, mediante Contrato 046LICIT/2018, no valor de R\$ 273.828,73 (duzentos e setenta e três mil, oitocentos e vinte e oito reais e setenta e três centavos), tendo concluído os trabalhos de acordo com as especificações contratadas e apresentado uma qualidade das obras de acordo com as boas técnicas construtivas.

**Equipe Técnica:**

Engenheira Civil: Sara Beatriz Rangel da Silva, CREA BA26236


**Início da Obra:** 05/06/2018

**Conclusão:** 02/12/2018

**Descrição dos Serviços Executados:** Pavimentação em paralelepípedos e drenagem pluvial superficial.

Declaramos que o contratado cumpriu com todas as suas obrigações com desempenho elevado, cumprindo rigorosamente os termos contratuais, as especificações e executando as obras com alto padrão de qualidade, em total acordo com os projetos, executando de forma satisfatória as atividades técnicas descritas no laudo técnico anexo emitido pelo Eng. Civil Ronaldo Lima Lacerda Júnior, CREA BA69323, RNP 0509336230.

Cruz das Almas, 20 de fevereiro de 2019

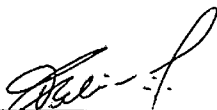

PREFEITURA MUNICIPAL DE CRUZ DAS ALMAS  
FELIPE MATEUS DE VIVEROS C. PEREIRA  
Secretário de Planej. e Desenv. Econômico  
CPF/MF Nº 799.170.705-91

Este documento encontra-se registrado no Conselho Regional de Engenharia e Agronomia da Bahia, vinculado à Certidão nº 7873/2019, emitida em 05/04/2019



Certidão nº 7873/2019  
05/04/2019, 13:27

Chave de Impressão: DcWd7

O documento neste ato registrado foi emitido em 04/04/2019 e contém 1 folhas







Certidão de Acervo Técnico - CAT  
Resolução Nº 1025 de 30 de Outubro de 2009  
Conselho Regional de Engenharia e Agronomia da Bahia

**CREA-BA**

CAT COM REGISTRO DE ATESTADO

**95519/2021**

Atividade concluída

CERTIFICAMOS, em cumprimento ao disposto na Resolução nº 1.025, de 30 de outubro de 2009, do Confea, que consta dos assentamentos deste Conselho Regional de Engenharia e Agronomia da Bahia - Crea-BA, o Acervo Técnico do profissional **SARA BEATRIZ RANGEL DA SILVA** referente à(s) Anotação(ões) de Responsabilidade Técnica - ART abaixo discriminada(s):

Profissional: **SARA BEATRIZ RANGEL DA SILVA**  
Registro: **26236/D BA** RNP: **0501450122**  
Título profissional: **ENGENHEIRA CIVIL, TECNÓLOGA EM TELECOMUNICAÇÕES**

Número da ART: **BA20210528104** Tipo de ART: **OBRA / SERVIÇO** Registrada em: **24/05/2021** Baixada em: **09/08/2021**  
Forma de registro: **SUBSTITUIÇÃO POR ERRO DE DIGITAÇÃO** Participação técnica: **INDIVIDUAL**  
Empresa contratada: **EFICAZ CONSTRUTORA E LOCAÇÕES LTDA ME**

Contratante: **Prefeitura Municipal da Cachoeira** CPF/CNPJ: **13.828.397/0001-56**  
Endereço do contratante: **RUA ANA NERY** Nº: **27**  
Complemento: Bairro: **CENTRO HISTORICO**  
Cidade: **CACHOEIRA** UF: **BA** CEP: **44300000**

Contrato: **269/2018** Celebrado em: **14/09/2018**  
Valor do contrato: **R\$ 1.405.694,05** Tipo de contratante: **Pessoa Jurídica de Direito Público**

Ação institucional: **NENHUMA - NAO OPTANTE**  
Endereço da obra/serviço: **RUA INOCÊNCIO BOA VENTURA** Nº: **SN**

Complemento: Bairro: **CENTRO**  
Cidade: **CACHOEIRA** UF: **BA** CEP: **44300000**

Data de início: **16/10/2018** Conclusão efetiva: **14/01/2020**

Finalidade: **Escolar**

Proprietário: **Prefeitura Municipal da Cachoeira**

CPF/CNPJ: **13.828.397/0001-56**

Atividade Técnica: **12 - Execução CONSTRUÇÃO CIVIL - CONSTRUÇÃO > EDIFICAÇÕES ESPECÍFICAS > #101 - ESCOLA 111 - Execução de Obra Técnica 1460.15 METRO QUADRADO; 12 - Execução CONSTRUÇÃO CIVIL - CONSTRUÇÃO > OBRAS EM TERRA E TERRAPLENAGEM > #127 - TERRAPLENAGEM 111 - Execução de Obra Técnica 2461.02 METRO QUADRADO;**

**Observações**

Construção de Escola Municipal de 12 salas em Cachoeira Ba. Contrato 269/2018 Aditivo: 01

**Informações Complementares**

- COM EXCEÇÃO DE SERVIÇOS REFERENTES À GRAMA, ROÇAGEM POR EXTRAPOLAR AS ATRIBUIÇÕES DO PROFISSIONAL REQUERENTE.
- CONSIDERAR COMO OS SERVIÇOS EXECUTADOS APENAS NO ÂMBITO DA ENGENHARIA CIVIL.
- ESTA CERTIDÃO É PARA FIM EXCLUSIVO DE ACERVO TÉCNICO E NÃO ACRESCENTA QUALQUER ATRIBUIÇÃO ÀS ORIGINARIAMENTE CONSIGNADAS NO REGISTRO DO PROFISSIONAL NO CREA, SENDO VEDADA QUALQUER EXTRAPOLAÇÃO, NOS TERMOS DA ALÍNEA 'b' DO ARTIGO 6º DA LEI 5.194 DE 24 DE DEZEMBRO DE 1996.

CERTIFICAMOS, finalmente, que se encontra vinculado à presente Certidão de Acervo Técnico - CAT, o atestado contendo 17 folha(s), expedido pelo contratante da obra/serviço, a quem cabe a responsabilidade pela veracidade e exatidão das informações nele constantes.

Certidão de Acervo Técnico nº 95519/2021

09/08/2021, 22:24

4dC6Z

A Certidão de Acervo Técnico (CAT) à qual o atestado está vinculado constituirá prova da capacidade técnico-profissional da pessoa jurídica somente se o responsável técnico indicado estiver ou venha a ser integrado ao seu quadro técnico por meio de declaração entregue no momento da habilitação ou da entrega de propostas.

A falsificação deste documento constitui-se em crime previsto no Código Penal Brasileiro, sujeitando o(a) autor(a) à respectiva ação penal.

Certificamos que se encontra vinculado à presente CAT o atestado apresentado em cumprimento à Lei nº 8.666/93, expedido pela pessoa jurídica contratante, a quem cabe a responsabilidade pela veracidade e exatidão das informações nele constantes. É de responsabilidade deste Conselho a verificação da atividade profissional em conformidade com a Lei nº 5.194/66 e Resoluções do Conselho Federal de Engenharia e Agronomia - CONFEA.

Esta certidão perderá a validade, caso ocorra qualquer alteração posterior dos elementos cadastrais nela contidos.

A autenticidade desta Certidão pode ser verificada em: <http://crea-ba.sitac.com.br/publico/>, com a chave: 4dC6Z

Conselho Regional de Engenharia e Agronomia da Bahia  
RUA PROFESSOR ALOÍSIO DE CARVALHO FILHO, 402, ENGENHO VELHO DE BROTAS - SALVADOR-BA.  
Tel: + 55 (71) 3453-8990 Fax: + 55 (71) 3453-8989 E-mail: [creaba@creaba.org.br](mailto:creaba@creaba.org.br)

**CREA-BA**  
Conselho Regional de Engenharia e Agronomia da Bahia



Impresso em: 10/08/2021, às 16:44.



Prefeitura Municipal da Cachoeira  
 Cidade Heroica (Lei Provincial Nº 43, de 13 de março de 1837) Cidade Monumento  
 Nacional (Decreto 68.045, de 18 de janeiro de 1971)  
 Rua Ana Nery, nº 27, Centro Histórico | CEP: 44300-000 CNPJ:  
 13.828.397/0001-56 | Telefone: (75) 3425-1390

## ATESTADO DE CAPACIDADE TÉCNICA

A Prefeitura Municipal de Cachoeira, cujo CNPJ 13.828.397/0001-56, localizada na Rua Ana Nery, 27, Centro Histórico, Cachoeira, Bahia, CEP: 44.300-000, Atesta para os devidos fins que a empresa A EFICAZ CONSTRUTORA E LOCAÇÕES LTDA ME CNPJ nº 15.358.607/0001-15, com sede à Avenida Governador Roberto Santos 197, Santo Antônio de Jesus, Bahia, CEP: 44.572-060, executou a obra de construção de Escola Municipal de 12 salas no Município de Cachoeira, Bahia, CEP: 44300-000, conforme dados abaixo e conforme dados técnicos e planilha de serviços do laudo técnico em anexo emitido por profissional habilitado registrado no sistema CONFEA/CREA, o Engenheiro Civil GABRIEL OLIVEIRA DA SILVA, CREA-BA: 3000085022.

### Endereço da Obra:

Rua Inocência Boa Ventura, S/N, Bairro: Centro, CEP.: 44.300-000, Município de Cachoeira, Bahia.

### Responsáveis técnicos:

Engenheira civil SARA BEATRIZ RANGEL DA SILVA, CREA BA 26.236/D e Registro Nacional 050145012-2

ART's: Nº BA20180175331 / BA20190133065

Processo Administrativo 126/2018


Contrato Nº 269/2018

Área – 1.460,15 m<sup>2</sup>

Valor da Obra – R\$ 1.405.694,05

Período: 16 de outubro de 2018 à 14 de janeiro de 2020

CACHOEIRA-BA, 13 DE FEVEREIRO DE 2020.

  
 FERNANDO ANTONIO DA SILVA PEREIRA  
 (PREFEITO)  
 PREFEITURA MUNICIPAL DE CACHOEIRA - BA



Conselho Regional de Engenharia e Agronomia da Bahia  
 RUA PROFESSOR ALÓISIO DE CARVALHO FILHO, 402, ENGENHO VELHO DE BROTAS - SALVADOR-BA.  
 Tel: + 55 (71) 3453-8990 Fax: + 55 (71) 3453-8989 E-mail: creaba@creaba.org.br



Impresso em: 10/08/2021, às 16:44.

Este documento encontra-se registrado no Conselho Regional de Engenharia e Agronomia da Bahia, vinculado à Certidão nº 95519/2021, emitida em 09/08/2021



Certidão nº 95519/2021  
 10/08/2021, 16:44

Chave de Impressão: 4dC6Z

O documento neste ato registrado foi emitido em 09/08/2021 e contém 17 folhas

## LAUDO TÉCNICO

Laudo técnico de análise e conferência de quantitativos e especificações técnicas referente à obra de construção de Escola Municipal de 12 salas no Município de Cachoeira, Bahia, CEP: 44300-000.

Desta forma, todos os quantitativos e descrições apresentados no atestado de capacidade técnica dos serviços supracitados realizados para **PREFEITURA MUNICIPAL DE CACHOEIRA – BAHIA, CNPJ: 13.828.397/0001-56**, executados pela **EFICAZ CONSTRUTORA E LOCAÇÕES LTDA ME, CNPJ nº 15.358.607/0001-15**, tendo como responsável técnica a engenheira civil **SARA BEATRIZ RANGEL DA SILVA, CREA BA 26.236/D e Registro Nacional 050145012-2**, conforme os projetos, memoriais e especificações técnicas da planilha abaixo.

### Endereço da Obra:

Rua Inocência Boa Ventura, S/N, Bairro: Centro, CEP.: 44.300-000, Município de Cachoeira, Bahia.

Processo Administrativo 126/2018

Contrato Nº 269/2018

Área - 1.460, 15 m<sup>2</sup>

Período: 16 de outubro de 2018 a 14 de janeiro de 2020

ITEM	DESCRIÇÃO DOS SERVIÇOS	UNID.	QUANT.
1	SERVIÇOS PRELIMINARES		
1.1	PLACA DE OBRA EM CHAPA AÇO GALVANIZADO, INSTALADA	M2	2,50
1.2	BARRACÃO PARA OBRAS DE MÉDIO PORTE REAPROVEITAMENTO 2 VEZES	M2	10,00
1.3	ATERRO MANUAL DE ÁREAS, SEM AQUISIÇÃO DE MATERIAL, COM ESPALHAMENTO E COMPACTAÇÃO	M3	246,10
1.4	SERVIÇOS DE TERRAPLENAGEM PESADA PARA URBANIZAÇÃO DE ÁREAS ÚTEIS	M2	2.461,02
2	ESTRUTURA		
2.1	ESCAVAÇÃO MANUAL DE VALA OU CAVA EM MATERIAL DE 1ª CATEGORIA, PROFUNDIDADE ATÉ 1,50 M	M3	119,25
2.2	CONCRETO FCK = 20MPA, TRAÇO 1:2,7:3 (CIMENTO/ AREIA MÉDIA/ BRITA 1) - PREPARO MECÂNICO COM BETONEIRA 400 L. AF 07/2016	M3	53,15
2.3	LANCAMENTO/APLICACAO MANUAL DE CONCRETO EM FUNDACOES	M3	76,10
2.4	ARMAÇÃO DE ESTRUTURAS DE CONCRETO ARMADO, EXCETO VIGAS, PILARÉS, LAJES E FUNDAÇÕES, UTILIZANDO AÇO CA-50 DE 6,3 MM - MONTAGEM. AF 12/2015	KG	2.287,00

Este documento encontra-se registrado no Conselho Regional de Engenharia e Agronomia da Bahia, vinculado à Certidão nº 95519/2021, emitida em 09/08/2021



Certidão nº 95519/2021  
10/08/2021, 16:44

Chave de Impressão: 4dC6Z

O documento neste ato registrado foi emitido em 09/08/2021 e contém 17 folhas



**LAUDO TÉCNICO**

2.5	CONCRETAGEM DE PILARES, VIGAS E LAJES, FCK=20 MPA, PARA QUALQUER TIPO DE LAJE COM BALDES EM EDIFICAÇÃO TÉRREA, COM ÁREA MÉDIA DE LAJES MENOR OU IGUAL	M3	52,95
2.6	ARMAÇÃO DE PILAR OU VIGA DE UMA ESTRUTURA CONVENCIONAL DE CONCRETO ARMADO EM UMA EDIFICAÇÃO TÉRREA OU SOBRADO UTILIZANDO AÇO CA-50 DE 6,3 M <sup>2</sup> - MONTAGEM. AF 12/2015	KG	4.404,00
2.7	FABRICAÇÃO, MONTAGEM E DESMONTAGEM DE FORMA PARA RADIER, EM MADEIRA SERRADA, 4 UTILIZAÇÕES. AF 09/2017	M2	368,46
2.8	FABRICAÇÃO DE FÔRMA PARA PILARES E ESTRUTURAS SIMILARES, EM CHAPA DE MADEIRA COMPENSADA RESINADA, E = 17 MM. AF 12/2015	M2	436,40
2.9	FABRICAÇÃO DE FÔRMA PARA VIGAS, EM CHAPA DE MADEIRA COMPENSADA RESINADA, E = 17 MM. AF 12/2015	M2	255,06
2.10	ESCORAMENTO FORMAS ATE H = 3,30M, COM MADEIRA DE 3A QUALIDADE, NAO APARELHADA, APROVEITAMENTO TABUAS 3X E PRUMOS 4X	M3	3,00
2.11	LAJE PRE-MOLD BETA 11 P/1KN/M2 VAOS 4,40M/INCL VIGOTAS TIJOLOS ARMADURA NEGATIVA CAPEAMENTO 3CM CONCRETO 20MPA ESCORAMENTO MATERIAL E MAO DE OBRA.	M2	82,00
2.12	IMPERMEABILIZACAO DE ESTRUTURAS ENTERRADAS, COM TINTA ASFALTICA, DUAS DEMÃOS	M2	283,50
3	PARTE HIDRÁULICA		
3.1	TORNEIRA CROMADA TUBO MÓVEL, DE MESA, 1/2" OU 3/4", PARA PIA DE COZINHA, PADRÃO ALTO - FORNECIMENTO E INSTALAÇÃO. AF 12/2013	UNID	15,00
3.2	ENGATE FLEXÍVEL EM PLÁSTICO BRANCO, 1/2" X 40CM - FORNECIMENTO E INSTALAÇÃO. AF 12/2013	UNID	15,00
3.3	BANCADA DE MÁRMORE SINTÉTICO 01 CUBA, COM CUBA INTEGRADA, INCLUSO SIFÃO TIPO FLEXÍVEL EM PVC, VÁLVULA EM PLÁSTICO CROMADO TIPO AMERICANA E TORNEIRA CROMADA LONGA, DE PAREDE, PADRÃO POPULAR - FORNECIMENTO E INSTALAÇÃO. AF 12/2013	UNID	3,00
3.4	BANCADA DE MÁRMORE SINTÉTICO 02 CUBAS, COM CUBA INTEGRADA, INCLUSO SIFÃO TIPO FLEXÍVEL EM PVC, VÁLVULA EM PLÁSTICO CROMADO TIPO AMERICANA E TORNEIRA CROMADA LONGA, DE PAREDE, PADRÃO POPULAR - FORNECIMENTO E INSTALAÇÃO. AF 12/2013	UNID	1,00
3.5	REGISTRO DE GAVETA BRUTO, LATÃO, ROSCÁVEL, 3/4", FORNECIDO E INSTALADO EM RAMAL DE ÁGUA. AF 12/2014	UNID	5,00
3.6	REGISTRO DE GAVETA BRUTO, LATÃO, ROSCÁVEL, 1", INSTALADO EM RESERVAÇÃO DE ÁGUA DE EDIFICAÇÃO QUE POSSUA RESERVATÓRIO, FORNECIMENTO E INSTALAÇÃO. AF 06/2016	UNID	2,00
3.7	TORNEIRA DE BÓIA REAL, ROSCÁVEL, 1", FORNECIDA E INSTALADA EM RESERVAÇÃO DE ÁGUA. AF 06/2016	UNID	2,00

Este documento encontra-se registrado no Conselho Regional de Engenharia e Agronomia da Bahia, vinculado à Certidão nº 95519/2021, emitida em 09/08/2021



Certidão nº 95519/2021  
10/08/2021, 16:44  
Chave de Impressão: 4dC6Z

Este documento neste ano registrado foi emitido em 09/08/2021 e contém 17 folhas

*[Handwritten signatures and marks]*



**LAUDO TÉCNICO**

3.8	SERVIÇO DE INSTALAÇÃO DE TUBOS DE PVC, SOLDÁVEL, ÁGUA FRIA, DN 20 MM (INSTALADO EM RAMAL, SUB-RAMAL OU RAMAL DE DISTRIBUIÇÃO), INCLUSIVE CONEXÕES, CORTES E FIXAÇÕES, PARA PRÉDIOS. AF 10/2015	M	60,00
3.9	SERVIÇO DE INSTALAÇÃO DE TUBOS DE PVC, SOLDÁVEL, ÁGUA FRIA, DN 25 MM (INSTALADO EM RAMAL, SUB-RAMAL OU RAMAL DE DISTRIBUIÇÃO), INCLUSIVE CONEXÕES, CORTES E FIXAÇÕES, PARA PRÉDIOS. AF 10/2015	M	69,86
3.10	SERVIÇO DE INSTALAÇÃO DE TUBOS DE PVC, SOLDÁVEL, ÁGUA FRIA, DN 32 MM (INSTALADO EM RAMAL, SUB-RAMAL OU RAMAL DE DISTRIBUIÇÃO), INCLUSIVE CONEXÕES, CORTES E FIXAÇÕES, PARA PRÉDIOS. AF 10/2015	M	39,83
3.11	CAIXA D'ÁGUA EM POLIETILENO, 2000 LITROS, COM ACESSÓRIOS	UNID	2,00
4	PARTE ESGOTO		
4.1	SERVIÇO DE INSTALAÇÃO DE TUBO DE PVC, SÉRIE NORMAL, ESGOTO PREDIAL, DN 50 MM (INSTALADO EM RAMAL DE DESCARGA OU RAMAL DE ESGOTO SANITÁRIO), INCLUSIVE CONEXÕES, CORTES E FIXAÇÕES PARA, PRÉDIOS. AF 10/2015	M	38,64
4.2	SERVIÇO DE INST. TUBO PVC, SÉRIE N, ESGOTO PREDIAL, 100 MM (INST. RAMAL DESCARGA, RAMAL DE ESG. SANIT., PRUMA DA ESG. SANIT., VENTILAÇÃO OU SUB-COLETOR AEREO), INCL. CONEXÕES E CORTES, FIXAÇÕES, P/ PRÉDIOS. AF 10/2015	M	55,44
4.3	RALO SIFONADO, PVC, DN 100 X 40 MM, JUNTA SOLDÁVEL, FORNECIDO E INSTALADO EM RAMAIS DE ENCAMINHAMENTO DE ÁGUA PLUVIAL. AF 12/2014 P	UNID	7,00
4.4	SIFÃO DO TIPO FLEXÍVEL EM PVC 1 X 1.1/2 - FORNECIMENTO E INSTALAÇÃO. AF 12/2013	UNID	6,00
4.5	CAIXA DE INSPEÇÃO EM ALVENARIA DE TIJOLO MACIÇO 60X60X60CM, REVESTIDA INTERNAMENTE COM BARRA LISA (CIMENTO E AREIA, TRAÇO 1:4) E=2,0CM, COM TAMPA PRÉ-MOLDADA DE CONCRETO E FUNDO DE CONCRETO 15MPA TIPO C - ESCAVAÇÃO E CONFECÇÃO	UNID	9,00
4.6	FOSSA SÉPTICA EM ALVENARIA DE TIJOLO CERÂMICO MACIÇO, DIMENSÕES EXTERNAS DE 1,90X1,10X1,40 M, VOLUME DE 1.500 LITROS, REVESTIDO INTERNAMENTE COM MASSA ÚNICA E IMPERMEABILIZANTE E COM TAMPA DE CONCRETO ARMADO COM ESPESSURA DE 8 CM	UNID	2,00
4.7	SUMIDOURO EM ALVENARIA DE TIJOLO CERAMICO MACIÇO DIAMETRO 1,40M E ALTURA 5,00M, COM TAMPA EM CONCRETO ARMADO DIAMETRO 1,60M E ESPESSURA 10CM	UNID	2,00
5	PARTE ELÉTRICA		
5.1	ELETRODUTO FLEXÍVEL CORRUGADO, PVC, DN 32 MM (1"), PARA CIRCUITOS TERMINAIS, INSTALADO EM PAREDE - FORNECIMENTO E INSTALAÇÃO. AF 12/2015	M	484,94
5.2	ELETRODUTO RÍGIDO ROSCÁVEL, PVC, DN 32 MM (1"), PARA CIRCUITOS TERMINAIS, INSTALADO EM FORRO - FORNECIMENTO E INSTALAÇÃO. AF 12/2015	M	132,24
5.3	CABO DE COBRE NU 16MM2 - FORNECIMENTO E INSTALACAO	UNID	25,00

Este documento encontra-se registrado no Conselho Regional de Engenharia e Agronomia da Bahia, vinculado à Certidão nº 95519/2021, emitida em 09/08/2021



Certidão nº 95519/2021  
10/08/2021, 16:44

Chave de Impressão: 4dC6Z

O documento neste ato registrado foi emitido em 09/08/2021 e contém 17 folhas



**LAUDO TÉCNICO**

5.4	CABO DE COBRE FLEXIVEL ISOLADO, 2,5 MM <sup>2</sup> , ANTI-CHAMA 450/750 V, PARA CIRCUITOS TERMINAIS - FORNECIMENTO E INSTALAÇÃO. AF_12/2015	UNID	1.697,28
5.5	CABO DE COBRE FLEXIVEL ISOLADO, 4,0 MM <sup>2</sup> , ANTI-CHAMA 450/750 V, PARA CIRCUITOS TERMINAIS - FORNECIMENTO E INSTALAÇÃO. AF_12/2015	UNID	1.136,98
5.6	CABO DE COBRE FLEXIVEL ISOLADO, 6,0 MM <sup>2</sup> , ANTI-CHAMA 450/750 V, PARA CIRCUITOS TERMINAIS - FORNECIMENTO E INSTALAÇÃO. AF_12/2015	M	204,38
5.7	CAIXA RETANGULAR 4" X 2" MÉDIA (1,30 M DO PISO), PVC, INSTALADA EM PAREDE - FORNECIMENTO E INSTALAÇÃO. AF_12/2015	UNID	126,00
5.8	DISJUNTOR MONOPOLAR TIPO DIN, CORRENTE NOMINAL DE 16A - FORNECIMENTO E INSTALACAO	UNID	4,00
5.9	DISJUNTOR MONOPOLAR TIPO DIN, CORRENTE NOMINAL DE 20A - FORNECIMENTO E INSTALACAO	M	2,00
5.10	DISJUNTOR MONOPOLAR TIPO DIN, CORRENTE NOMINAL DE 25A - FORNECIMENTO E INSTALACAO	UNID	4,00
5.11	DISJUNTOR BIPOLAR TIPO DIN, CORRENTE NOMINAL DE 32A - FORNECIMENTO E INSTALACAO	M	2,00
5.12	DISJUNTOR BIPOLAR TIPO DIN, CORRENTE NOMINAL DE 40A - FORNECIMENTO E INSTALACAO	M	1,00
5.13	DISJUNTOR TERMOMAGNETICO TRIPOLAR PADRAO NEMA (AMERICANO) 60 A 100A 240V, FORNECIMENTO E INSTALACAO	UNID	1,00
5.14	QUADRO DE DISTRIBUICAO DE ENERGIA DE EMBUTIR, EM CHAPA METALICA, PARA 18 DISJUNTORES TERMOMAGNETICOS MONOPOLARES, COM BARRAMENTO TRIFASICO E NEUTRO, FORNECIMENTO E INSTALACAO	M	1,00
5.15	TOMADA MÉDIA DE EMBUTIR (1 MÓDULO), 2P+T 10 A, SEM SUPORTE E SEM PLACA - FORNECIMENTO E INSTALAÇÃO. AF_12/2015	UNID	19,00
5.16	TOMADA MÉDIA DE EMBUTIR (2 MÓDULOS), 2P+T 20 A, SEM SUPORTE E SEM PLACA - FORNECIMENTO E INSTALAÇÃO. AF_12/2015	UNID	122,00
5.17	INTERRUPTOR SIMPLES (1 MÓDULO), 10A/250V, SEM SUPORTE E SEM PLACA - FORNECIMENTO E INSTALAÇÃO. AF_12/2015	UNID	4,00
5.18	INTERRUPTOR SIMPLES (2 MÓDULOS), 10A/250V, SEM SUPORTE E SEM PLACA - FORNECIMENTO E INSTALAÇÃO. AF_12/2015	UNID	25,00
5.19	LUMINÁRIA TIPO PLAFON, DE SOBREPOR, COM 2 LÂMPADAS LED - FORNECIMENTO E INSTALAÇÃO. AF_11/2017	UNID	17,00
5.20	LUMINÁRIA ARANDELA TIPO MEIA-LUA, PARA 1 LÂMPADA LED - FORNECIMENTO E INSTALAÇÃO. AF_11/2017 (trocou por 04 Saboneteira plastica tipo dispenser para sabonete liquido com reservatorio 800 a 1500 ml, incluso fixação. af_10/2016 - 95547/SINAPI e 05 Papeleira de plástico, Akros ou similar - 04324/ORSE e 04 unidades de Porta papel toalha para papel interfolha 2 ou 3 dobras, injetado com a frente em plástico ABS branco, com visor frontal para controle de substituição do papel interfolha e fundo em Plástico ABS cinza - 12208/ORSE)	UNID	25,00

Este documento encontra-se registrado no Conselho Regional de Engenharia e Agronomia da Bahia, vinculado à Certidão nº 95519/2021, emitida em 09/08/2021



Certidão nº 95519/2021  
10/08/2021, 16:44

Chave de Impressão: 4dC6Z

O documento neste ato registrado foi emitido em 09/08/2021 e contém 17 folhas



**LAUDO TÉCNICO**

5.21	REFLETOR RETANGULAR FECHADO COM LAMPADA VAPOR METALICO 400 W - (10 refletores trocou por 01 unidade de Fornecimento e plantio de Palmeira Imperial h=3,00 (de tronco)-Incluso:fornecimento, transporte, escavação, espalhamento, plantio, acompanhamento e garantia - 09262/ORSE)	UNID	12,00
5.22	LAMPADA MISTA DE 250W - FORNECIMENTO E INSTALACAO	UNID	8,00
5.23	POSTE ACO CONICO CONTINUO CURVO SIMPLES SEM BASE C/JANELA 9M (INSPECAO) - FORNECIMENTO E INSTALACAO	UNID	4,00
6	CHAPISCO + REBOCO		
6.1	MASSA ÚNICA, PARA RECEBIMENTO DE PINTURA, EM ARGAMASSA TRAÇO 1:2:8, PREPARO MANUAL, APLICADA MANUALMENTE EM FACES INTERNAS DE PAREDES, ESPESSURA DE 10MM, COM EXECUÇÃO DE TALISCAS. AF_06/2014	M2	3.570,04
6.2	CHAPISCO APLICADO EM ALVENARIAS E ESTRUTURAS DE CONCRETO INTERNAS, COM COLHER DE PEDREIRO. ARGAMASSA TRAÇO 1:3 COM PREPARO MANUAL. AF_06/2014	M2	3.570,04
7	ALVENARIA		
7.1	ALVENARIA EM TIJOLO CERÂMICO MACIÇO 5X10X20CM 1/2 VEZ (ESPESSURA 10 CM), ASSENTADO COM ARGAMASSA TRAÇO 1:2:8 (CIMENTO, CAL E AREIA)	M2	2.285,02
8	PISO		
8.1	LASTRO DE CONCRETO MAGRO, APLICADO EM PISOS OU RADIERS. AF_08/2017 (trocou 11,06 m³ de lastro por 370,84 m² de LOCAÇÃO CONVENCIONAL DE OBRA, ATRAVÉS DE GABARITO DE TABUAS CORRIDAS PONTALETADAS A CADA 1,50 M, SEM REAPROVEITAMENTO - 739921/SINAPI e 20,25 M3 DE BASE COM BRITA GRADUADA, EXCLUSIVE PÓ DE PEDRA E TRANSPORTE DA BRITA 09032/ORSE) NA QUADRA POLIESPORTIVA)	M3	108,59

Este documento encontra-se registrado no Conselho Regional de Engenharia e Agronomia da Bahia, vinculado à Certidão nº 95519/2021, emitida em 09/08/2021



Certidão nº 95519/2021  
10/08/2021, 16:44

Chave de Impressão: 4dC6Z

O documento neste ato registrado foi emitido em 09/08/2021 e contém 17 folhas



**LAUDO TÉCNICO**

8.2	<p>CONTRAPISO EM ARGAMASSA TRAÇO 1:4 (CIMENTO E AREIA), PREPARO MECÂNICO COM BETONEIRA 400 L, APLICADO EM ÁREAS SECAS SOBRE LAJE, ADERIDO, ESPESSURA 2CM. AF_06/2014 - ( 576,00 M2 DE CONTRA PISO TROCOU PELOS SEGUINTE ITENS 13,23 M3 DE ESCAVAÇÃO MANUAL DE VALA OU CAVA EM MATERIAL DE 1º CATEGORIA, PROFUNDIDADE ATÉ 1,50 M / 7,69 M3 DE CONCRETO FCK = 20MPA, TRAÇO 1:2,7:3 (CIMENTO/ AREIA MÉDIA/ BRITA 1) - PREPARO MECÂNICO COM BETONEIRA 400 L. AF_07/2016 / 1,01 M3 DE LANÇAMENTO/APLICACAO MANUAL DE CONCRETO EM FUNDACOES / 30,35 KG DE ARMAÇÃO DE ESTRUTURAS DE CONCRETO ARMADO, EXCETO VIGAS, PILARES, LAJES E FUNDAÇÕES, UTILIZANDO AÇO CA-50 DE 6,3 MM - MONTAGEM. AF_12/2015 / 0,44 M3 DE CONCRETAGEM DE PILARES, VIGAS E LAJES, FCK=20 MPA, PARA QUALQUER TIPO DE LAJE COM BALDES EM EDIFICAÇÃO TÉRREA, COM ÁREA MÉDIA DE LAJES MENOR OU IGUAL / 58,81 KG DE ARMAÇÃO DE PILAR OU VIGA DE UMA ESTRUTURA CONVENCIONAL DE CONCRETO ARMADO EM UMA EDIFICAÇÃO TÉRREA OU SOBRADO UTILIZANDO AÇO CA-50 DE 6,3 M<sup>2</sup> - MONTAGEM. AF_12/2015 / 25,20 M2 DE FABRICAÇÃO, MONTAGEM E DESMONTAGEM DE FORMA PARA RADIER, EM MADEIRA SERRADA, 4 UTILIZAÇÕES. AF_09/2017 / 405,04 M2 DE LOCAÇÃO CONVENCIONAL DE OBRA, ATRAVÉS DE GABARITO DE TABUAS CORRIDAS PONTALETADAS A CADA 1,50 M, SEM REPARO VEITAMENTO / 405,04 M2 DE REGULARIZAÇÃO MANUAL E COMPACTAÇÃO COM PLACA VIBRATÓRIA / 405,04 M2 DE LONA PLÁSTICA PRETA / 20,25 M3 DE BASE COM BRITA GRADUADA, EXCLUSIVE PÓ DE PEDRA E TRANSPORTE DA BRITA</p>	M2	1.951,26
8.3	<p>FORNECIMENTO E INSTALAÇÃO DE TELA AÇO SOLDADA NERVURADA CA-60, MALHA 15 X 15CM, FERRO 3.4 MM, PAINEL 2X3M, (1,00kg/m<sup>2</sup>), MALHA POP MÉDIA GERDAU OU SIMILAR ( 576,00 M2 DE TELA TROCOU POR 04 LUMINÁRIA LED P/ ILUMINAÇÃO PÚBLICA, C/ VIDRO DE PROT. ANTI VANDALISMO CONTRA IMPACTO IK08, POT.27W, 37W OU 55W, FLUXO LUMIN. 3600 A 6100I LUMENS, 4000K, CRI/IRC&gt;70, BASE P/ RELÉ FOTOCÉLULA, CORPOEM ALUM. INJETADO C/ POLIESTER A PÓ, TENSÃO 220 V) / (60 LUMINÁRIA TIPO PLAFON, DE SOBREPOR, COM 1 LÂMPADA LED - FORNECIMENTO E INSTALAÇÃO. AF_11/2017) / (120,00 METROS ELETRODUTO FLEXIVEL CORRUGADO, PVC, DN 32 MM (1"), PARA CIRCUITOS TERMINAIS, INSTALADO EM PAREDE - FORNECIMENTO E INSTALAÇÃO. AF_12/2015)</p>	M2	1.951,26
8.4	<p>EXECUÇÃO DE PAVIMENTO EM PISO INTERTRAVADO, COM BLOCO SEXTAVADO DE 25X 25 CM, ESPESSURA 10 CM. AF_12/2015</p>	M2	1218,35

Este documento encontra-se registrado no Conselho Regional de Engenharia e Agronomia da Bahia, vinculado à Certidão nº 95519/2021, emitida em 09/08/2021



Certidão nº 95519/2021  
10/08/2021, 16:44

Chave de Impressão: 4dC6Z

O documento neste ato registrado foi emitido em 09/08/2021 e contém 17 folhas

*(Handwritten signatures and initials)*





**LAUDO TÉCNICO**

8.5	Piso industrial de alta resistencia, e=12mm, incluso juntas de dilatação plasticas e polimento mecanizado (Trocou 28,71 M2 de piso por 02 peças de fabricação e instalação de tesoura inteira em madeira não aparelhada, vão de 6 m, para telha cerâmica ou de concreto, incluso içamento-92548/SINAPI) e (trocou 46,57 M2 por 200,00 m de cabo de cobra flexível isolado, 2,5 mm <sup>2</sup> , anti-chama 450/750 V, para circuitos terminais-fornecimento e instalação. / cabo de cobre flexível isolado, 4,0 mm <sup>2</sup> , anti-chama 450/750 V, para circuitos terminais-fornecimento e instalação / 600,00m cabo de cobre flexível isolado, 6,0 mm <sup>2</sup> , anti-chama 450/750 V, para circuitos terminais-fornecimento e instalação + (161,68 M2 trocou por 273,94 m <sup>2</sup> de Pavimento em paralelepípedo sobre colchao de areia rejuntado com argamassa de cimento e areia no traço 1:3 (pedras pequenas 30 a 35 pecas por m2) + (37,91 M2 referente a 405,04 m2 de lona plástica da quadra (orse 03642)	M2	2.346,60
8.6	PISO CIMENTADO DESEMPOLADO TRAÇO 1:5, E = 7 CM, C/ JUNTA PLÁSTICA 3x27MM	M2	98,58
8.7	RODAPÉ ALTA RESISTÊNCIA, H= 7CM - (TROCOU POR 09 UNIDADES DE FABRICAÇÃO E INSTALAÇÃO DE TESOURA INTEIRA EM MADEIRA NÃO APARELHADA, VÃO DE 6 M, PARA TELHA CERÂMICA OU DE CONCRETO, INCLUSO IÇAMENTO. AF_12/2015. - 92548/SINAPI)	M	718,36
8.8	REVESTIMENTO CERÂMICO PARA PISO COM PLACAS TIPO ESMALTADA EXTRA DE DIMENSÕES 35X35 CM APLICADA EM AMBIENTES DE ÁREA MENOR QUE 5 M <sup>2</sup> . AF_06/2014	M2	1104,66
9	REVESTIMENTO		
9.1	REVESTIMENTO CERÂMICO PARA PAREDES INTERNAS COM PLACAS TIPO ESMALTADA EXTRA DE DIMENSÕES 33 X 45 CM APLICADAS EM AMBIENTES DE ÁREA MENOR QUE 5 M <sup>2</sup> A MEIA ALTURA DAS PAREDES. AF_06/2014	M2	1.264,92
9.2	PASTILHA CERÂMICA ESMALTADA, 10 x 10 cm, MARCA ATLAS, LINHA ENGENHARIA, REF. LORCA B11421 OU SIMILAR, APLICADA COM ARGAMASSA INDUSTRIALIZADA AC-II, REJUNTADA, EXCLUSIVE EMBOÇO (OU SIMILAR)	M2	396,66
10	COBERTURA		
10.1	FABRICAÇÃO E INSTALAÇÃO DE ESTRUTURA PONTALETADA DE MADEIRA NÃO APARELHADA PARA TELHADOS COM ATÉ 2 ÁGUAS E PARA TELHA CERÂMICA OU DE FIBROCIMENTO ESTRUTURAL, INCLUSO TRANSPORTE VERTICAL. AF_12/2015	M2	2.460,15
10.2	TELHAMENTO COM TELHA CERÂMICA DE ENCAIXE, TIPO ROMANA, COM ATÉ 2 ÁGUAS, INCLUSO TRANSPORTE VERTICAL. AF_06/2016	M2	2.460,15
10.3	CUMEEIRA PARA TELHA CERÂMICA EMBOÇADA COM ARGAMASSA TRAÇO 1:2:9 (CIMENTO, CAL E AREIA) PARA TELHADOS COM ATÉ 2 ÁGUAS, NCLUSO TRANPORTE VERTICAL. AF_06/2016	M	221,87
10.4	CALHA EM CHAPA DE AÇO GALVANIZADO NÚMERO 24, DESENVOLVIMENTO DE 33 cm, INCLUSO TRANSPORTE VERTICAL. AF_06/2016 (trocou 131,85 m de calha por 20,94 m <sup>2</sup> de bancada de granito cinza andorinha (ORSE 10759) + (151,90 M DE GUIA (MEIO-FIO) E SARJETA CONJUGADOS DE CONCRETO, MOLDADA IN LOCO EM TRECHO CURBO COM EXTRUSORA, 45 CM BASE (15 CM BASE DA GUIA + 30 CM BASE DA SARJETA) X 22 CM ALTURA. AF_06/2016 - SINAPI 94268)	M	257,36
11	FORRO + SOLEIRAS + PEITORIS + GRANITO + DIVISÓRIAS		

Este documento encontra-se registrado no Conselho Regional de Engenharia e Agronomia da Bahia, vinculado à Certidão nº 95519/2021, emitida em 09/08/2021



Certidão nº 95519/2021  
10/08/2021, 16:44

Chave de Impressão: 4dC6Z

O documento neste ato registrado foi emitido em 09/08/2021 e contém 17 folhas



**LAUDO TÉCNICO**

11.1	FORRO DE PVC, EM RÉGUAS DE 10 OU 20 CM, APLICADO, INCLUSIVE ESTRUTURA PARA FIXAÇÃO (PERFIS EM PVC) MARCA ARAFORROS OU SIMILAR, INSTALADO	M2	941,15
11.2	DIVISÓRIA EM GRANITO CINZA ANDORINHA POLIDO, E=2cm, INCLUSIVE MONTAGEM COM FERRAGENS	M2	25,48
11.3	BANCADA EM GRANITO CINZA ANDORINHA, E=2cm	M2	23,02
11.4	SOLEIRA EM GRANITO CINZA ANDORINHA, L= 15 cm, E = 2 CM	M	9,30
11.5	PEITORIL GRANITO CINZA POLIDO, C/ LARGURA = 22 CM, ESP = 2 CM - (TROCOU POR DEMOLIÇÃO E RECONSTRUÇÃO DO ANEXO)	M	85,30
12	ESQUADRIAS		
12.1	PORTA DE ALUMÍNIO DE ABRIR COM LAMBRI, COM GUARNIÇÃO, FIXAÇÃO COM PARAFUSOS - FORNECIMENTO E INSTALAÇÃO. AF_08/2015	M2	55,23
12.2	JANELA DE ALUMÍNIO DE CORRER, 2 FOLHAS, FIXAÇÃO COM ARGAMASSA, COM VIDROS, PADRONIZADA. AF_07/2016	M2	88,84
12.3	CINTAS E VERGAS EM CONCRETO ARMADO PRÉ-MOLDADO FCK=15 MPA, SEÇÃO 9 X 12 CM	M	26,30
12.4	PORTA OU PORTÃO EM PERFIL OU TUBO METÁLICO COM ACABAMENTO EM CHAPA GALVANIZADA, 01 FACE	M2	12,60
12.5	GRADE DE FERRO - (TROCOU POR RECONSTRUÇÃO DO ANEXO)	M2	88,84
13	PINTURA		
13.1	APLICAÇÃO E LIXAMENTO DE MASSA LÁTEX EM PAREDES, DUAS DEMÃOS.	M2	1.528,32
13.2	APLICAÇÃO MANUAL DE PINTURA COM TINTA LÁTEX PVA EM PAREDES, DUAS DEMÃOS. AF_06/2014	M2	1039,64
13.3	APLICAÇÃO MANUAL DE PINTURA COM TINTA LÁTEX ACRÍLICA EM PAREDES, DUAS DEMÃOS. AF_06/2014	M2	1088,69
13.4	APLICAÇÃO E LIXAMENTO DE MASSA LÁTEX EM TETO, UMA DEMÃO. AF_06/2014 (trocou por 15,00 m2 de forro de pvc)	M2	432,00
13.5	APLICAÇÃO MANUAL DE PINTURA COM TINTA LÁTEX PVA EM TETO, DUAS DEMÃOS. AF_06/2014 (trocou por 15,00 m2 de forro de pvc)	M2	432,00
13.6	PINTURA ESMALTE ACETINADO PARA MADEIRA, DUAS DEMAOS, SOBRE FUNDO NIVELADOR BRANCO - trocou por 01 unidade de Fornecimento e plantio de Palmeira Imperial h=3,00 (de tronco)-Incluso:fornecimento, transporte, escavação, espalhamento, plantio, acompanhamento e garantia - 09262/ORSE)	M2	588,20
13.7	PINTURA ESMALTE BRILHANTE (2 DEMAOS) SOBRE SUPERFICIE METÁLICA, INCLUSIVE PROTECAO COM ZARCAO (1 DEMAQ) (TROCOU POR 202,88 M2 REFERENTE A TUBULAÇÃO DA QUADRA POLIESPORTIVA)	M2	502,88
14	INSTALAÇÕES HIDRÁULICAS		
14.1	LAVATÓRIO LOUÇA BRANCA COM COLUNA, 45 X 55 CM OU EQUIVALENTE, PADRÃO MÉDIO, INCLUSO SIFÃO TIPO GARRAFA, VÁLVULA E ENGATE FLEXÍVEL DE 40 CM EM METAL CROMADO, COM APARELHO MISTURADOR PADRÃO MÉDIO - FORNECIMENTO E INSTALAÇÃO. AF_12/2013	UNID	4,00

Este documento encontra-se registrado no Conselho Regional de Engenharia e Agronomia da Bahia, vinculado à Certidão nº 95519/2021, emitida em 09/08/2021



Certidão nº 95519/2021  
10/08/2021, 16:44

Chave de Impressão: 4dC6Z

O documento neste ato registrado foi emitido em 09/08/2021 e contém 17 folhas



**LAUDO TÉCNICO**

14.2	VASO SANITÁRIO SIFONADO COM CAIXA ACOPLADA LOUÇA BRANCA, INCLUSO ENGATE FLEXÍVEL EM PLÁSTICO BRANCO, 1/2 X 40 CM - FORNECIMENTO E INSTALAÇÃO. AF_12/2013	UNID	8,00
14.3	CUBA DE EMBUTIR OVAL (DECA LINHA REF 137) P/ INSTALAÇÃO EM BANCADAS, C/ SIFÃO CROMADO (DECA REF C1680), ENGATE CROMADO (DECA) OU SIMILARES	UNID	6,00
14.4	TORNEIRA CROMADA PARA LAVATÓRIO, DECA 1170C (DECAMATIC) OU SIMILAR	UNID	6,00
14.5	CUBA DE AÇO INOX 304, DIMENSÕES 35 X 40 CM, INSTALAÇÃO EM BANCADA, C/ VÁLVULA CROMADA (DECA REF 1623), SIFÃO CROMADO (DECA REF C 1680), TORNEIRA CROMADA (DECA LINHA C40 REF 1159) E ENGATE DE PLÁSTICO OU SIMILARES	UNID	5,00
15	QUADRA		
15.1	LASTRO DE CONCRETO MAGRO, APLICADO EM PISOS OU RADIERS. AF_08/2017	M3	28,35
15.2	FORNECIMENTO E INSTALAÇÃO DE TELA AÇO SOLDADA NERVURADA CA-60, MALHA 15 X 15CM, FERRO 3.4 MM, PAINEL 2X3M, (1,00kg/m²), MALHA POP MÉDIA GERDAU OU SIMILAR	M2	405,04
15.3	PISO INDUSTRIAL DE ALTA RESISTÊNCIA, ESPESSURA 12MM, INCLUSO JUNTAS DE DILATAÇÃO PLÁSTICAS E POLIMENTO MECANIZADO	M2	405,04
15.4	PINTURA ACRILICA EM PISO CIMENTADO DUAS DEMAS	M2	405,04
15.5	ALAMBRADO PARA QUADRA POLIESPORTIVA, ESTRUTURADO POR TUBOS DE AÇO GALVANIZADO, COM COSTURA, DIN 2440, DIAMETRO 2", COM TELA DE ARAME GALVANIZADO, FIO 14 BWG E MALHA QUADRADA 5X5CM	M2	336,00
15.6	TRAVE PARA CAMPO DE FUTEBOL SOCIETY, DESMONTÁVEL	PAR	1,00
15.7	REDE PARA TRAVE DE FUTEBOL DE SALÃO (FUTSAL)	PAR	1,00
15.8	TELA COBERTURA DE QUADRA	M2	405,00
15.9	MASSA ÚNICA, PARA RECEBIMENTO DE PINTURA, EM ARGAMASSA TRAÇO 1:2:8, PREPARO MANUAL, APLICADA MANUALMENTE EM FACES INTERNAS DE PAREDES, ESPESSURA DE 10MM, COM EXECUÇÃO DE TALISCAS. AF_06/2014	M2	251,20
15.10	ALVENARIA EM TIJOLO CERÂMICO MACIÇO 5X10X20CM 1/2 VEZ (ESPESSURA 10 CM), ASSENTADO COM ARGAMASSA TRAÇO 1:2:8 (CIMENTO, CAL E AREIA)	M2	75,60
15.11	APLICAÇÃO E LIXAMENTO DE MASSA LÁTEX EM PAREDES, DUAS DEMÃOS.	M2	151,20
15.12	APLICAÇÃO MANUAL DE PINTURA COM TINTA LÁTEX ACRÍLICA EM PAREDES, DUAS DEMÃOS. AF_06/2014	M2	151,20
15.13	ELETRODUTO DE PVC RÍGIDO ROSCAVEL DN 20MM (3/4") INCL CONEXOES, FORNECIMENTO E INSTALACAO	M	172,10
15.14	CABO DE COBRE ISOLADO PVC 450/750V 16MM2 RESISTENTE A CHAMA - FORNECIMENTO E INSTALACAO	M	366,00

Este documento encontra-se registrado no Conselho Regional de Engenharia e Agronomia da Bahia, vinculado à Certidão nº 95519/2021, emitida em 09/08/2021



Certidão nº 95519/2021  
10/08/2021, 16:44

Chave de Impressão: 4dC6Z

O documento neste ato registrado foi emitido em 09/08/2021 e contém 17 folhas



**LAUDO TÉCNICO**

15.15	POSTE CONCRETO SEÇÃO CIRCULAR COMPRIMENTO=9M CARGA NOMINAL NO TOPO 400KG INCLUSIVE ESCAVACAO EXCLUSIVE TRANSPORTE - FORNECIMENTO E COLOCAÇÃO	UNID	4,00
15.16	REFLETOR RETANGULAR FECHADO COM LAMPADA VAPOR METALICO 400 W	UNID	8,00
15.17	CAIXA DE PASSAGEM 30x30x40 COM TAMPA E DRENO BRITA	UNID	9,00
15.18	CONCRETO FCK = 20MPA, TRAÇO 1:2,7:3 (CIMENTO/ AREIA MÉDIA/ BRITA 1) - PREPARO MECÂNICO COM BETONEIRA 400 L. AF_07/2016	M3	2,05
15.19	DISJUNTOR TERMOMAGNETICO MONOPOLAR PADRAO NEMA (AMERICANO) 10 A 30A 240V, FORNECIMENTO E INSTALACAO	UNID	1,00
15.20	QUADRO DE DISTRIBUICAO DE ENERGIA P/ 6 DISJUNTORES TERMOMAGNETICOS MONOPOLARES SEM BARRAMENTO, DE EMBUTIR, EM CHAPA METALICA - FORNECIMENTO E INSTALACAO	UNID	1,00
15.21	REATOR PARA LAMPADA VAPOR DE MERCURIO USO EXTERNO 220V/400W	UNID	8,00
16	EXTRAS		
16.1	GRAMA ESMERALDA EM PLACAS, FORNECIMENTO E PLANTIO	M2	50,68
16.2	MASSA ÚNICA, PARA RECEBIMENTO DE PINTURA, EM ARGAMASSA TRAÇO 1:2:8, PREPARO MANUAL, APLICADA MANUALMENTE EM FACES INTERNAS DE PAREDES, ESPESSURA DE 10MM, COM EXECUÇÃO DE TALISCAS. AF_06/2014 (CANTEIROS)	M2	50,56
16.3	ALVENARIA EM TIJOLO CERÂMICO MACIÇO 5X10X20CM 1/2 VEZ (ESPESSURA 10 CM), ASSENTADO COM ARGAMASSA TRAÇO 1:2:8 (CIMENTO, CAL E AREIA) (CANTEIROS)	M2	25,28
16.4	PASTILHA CERÂMICA ESMALTADA, 10 x 10 cm, MARCA ATLAS, LINHA ENGENHARIA, REF. LORCA B11421 OU SIMILAR, APLICADA COM ARGAMASSA INDUSTRIALIZADA AC-II, REJUNTADA, EXCLUSIVE EMBOÇO (OU SIMILAR) (CANTEIROS)	M2	95,28
16.5	PEITORIL GRANITO CINZA PLIDO, C/ LARGURA = 17 CM, ESP = 2 cm	M	50,56
16.6	BANCO DE MADEIRA	UNID	8,00
16.7	PARQUE INFANTIL PARA CRIANÇAS	UNID	1,00
16.8	CONJUNTO COM 06 LIXEIRAS EM FIBRA DE VIDRO, COM CAPACIDADE 50 LITROS CADA, COM TAMPA VAI E VEM	UNID	9,00
16.9	FORNECIMENTO E INSTALAÇÃO DE GRAMA SINTÉTICA 42 MM, ALTA DURABILIDADE, COR VERDE, PROTEÇÃO RAIOS UV E LUZ SOLAR, INCLUSO COLA, TYPE, AREIA TRATADA, BORRACHA E MÃO DE OBRA ESPECIALIZADA (24,69 m <sup>2</sup> de grama trocou por 35,44 m <sup>2</sup> de pastilha cerâmica e 8,11 m <sup>2</sup> de forro de pvc)	M2	30,19
16.10	ESPELHO DE CRISTAL 4 MM COM MOLDURA DE ALUMÍNIO	M2	7,10
16.11	QUADRO ESCOLAR EM FÓRMICA BRANCA COM MOLDURA (TROCOU 1 UNID POR 30,35 KG DE ARMAÇÃO DE ESTRUTURAS DE CONCRETO ARMADO, EXCETO VIGAS, PILARES, LAJES E FUNDAÇÕES, UTILIZANDO AÇO CA-50 DE 6,3 MM - MONTAGEM. AF_12/2015 PARA FUNDAÇÃO DA QUADRA) e trocou (01 quadro por Fornecimento e plantio de arbustos ornamentais 02397/ORSE)	UNID	12,00

Este documento encontra-se registrado no Conselho Regional de Engenharia e Agronomia da Bahia, vinculado à Certidão nº 95519/2021, emitida em 09/08/2021



Certidão nº 95519/2021  
10/08/2021, 16:44

Chave de Impressão: 4dC6Z

O documento neste ato registrado foi emitido em 09/08/2021 e contém 17 folhas



**LAUDO TÉCNICO**

16.12	PLACA DE IDENTIFICAÇÃO EM AÇO ESCOVADO, DOBRADO NAS EXTREMIDADES DIM 21X11CM - FORNECIMENTO E INSTALAÇÃO	UNID	31,00
16.13	SUPORTE PARA AUXÍLIO DE DEFICIENTES FÍSICOS (BARRA DE APOIO) L = 50CM EM TUBO DE FERRO GALVANIZADO D = 1 1/2"	UNID	3,00
16.14	PLACA DE INAUGURAÇÃO EM ALUMÍNIO COM ACRÍLICO, 80x60CM, COM LOGOMARCA E MOLDURA	UNID	1,00
16.15	LETREIRO EM BAIXO RELEVO DE 25x25x2cm	UNID	35,00
17	MURO		
17.1	ESCAVAÇÃO MANUAL DE VALA OU CAVA EM MATERIAL DE 1º CATEGORIA, PROFUNDIDADE ATÉ 1,50 M	M3	29,80
17.2	EMBASAMENTO C/PEDRA ARGAMASSADA UTILIZANDO ARG.CIM/AREIA	M3	25,25
17.3	CONCRETO FCK = 20MPA, TRAÇO 1:2,7:3 (CIMENTO/ AREIA MÉDIA/ BRITA 1) - PREPARO MECÂNICO COM BETONEIRA 400 L. AF_07/2016	M3	4,55
17.4	LANCAMENTO/APLICACAO MANUAL DE CONCRETO EM FUNDACOES	M3	4,55
17.5	ARMAÇÃO DE ESTRUTURAS DE CONCRETO ARMADO, EXCETO VIGAS, PILARES, LAJES E FUNDAÇÕES, UTILIZANDO AÇO CA-50 DE 6,3 MM - MONTAGEM. AF_12/2015	KG	272,71
17.6	CONCRETAGEM DE PILARES, VIGAS E LAJES, FCK=20 MPA, PARA QUALQUER TIPO DE LAJE COM BALDES EM EDIFICAÇÃO TÉRREA, COM ÁREA MÉDIA DE LAJES MENOR OU IGUAL	M3	9,54
17.7	ARMAÇÃO DE PILAR OU VIGA DE UMA ESTRUTURA CONVENCIONAL DE CONCRETO ARMADO EM UMA EDIFICAÇÃO TÉRREA OU SOBRADO UTILIZANDO AÇO CA-50 DE 6,3 M <sup>2</sup> - MONTAGEM. AF_12/2015	KG	702,51
17.8	FABRICAÇÃO, MONTAGEM E DESMONTAGEM DE FORMA PARA RADIER, EM MADEIRA SERRADA, 4 UTILIZAÇÕES. AF_09/2017	M2	60,60
17.9	FABRICAÇÃO DE FÔRMA PARA PILARES E ESTRUTURAS SIMILARES, EM CHAPA DE MADEIRA COMPENSADA RESINADA, E = 17 MM. AF_12/2015	M2	99,90
17.10	FABRICAÇÃO DE FÔRMA PARA VIGAS, EM CHAPA DE MADEIRA COMPENSADA RESINADA, E = 17 MM. AF_12/2015	M2	60,60
17.11	ESCORAMENTO FORMAS ATE H = 3,30M, COM MADEIRA DE 3A QUALIDADE, NAO APARELHADA, APROVEITAMENTO TABUAS 3X E PRUMOS 4X	M3	3,00
17.12	IMPERMEABILIZACAO DE ESTRUTURAS ENTERRADAS, COM TINTA ASFALTICA, DUAS DEMÃOS	M2	60,60
17.13	ALVENARIA EM TIJOLO CERÂMICO MACIÇO 5X10X20CM 1/2 VEZ (ESPESSURA 10 CM), ASSENTADO COM ARGAMASSA TRAÇO 1:2:8 (CIMENTO, CAL E AREIA)	M2	303,00
17.14	MASSA ÚNICA, PARA RECEBIMENTO DE PINTURA, EM ARGAMASSA TRAÇO 1:2:8, PREPARO MANUAL, APLICADA MANUALMENTE EM FACES INTERNAS DE PAREDES, ESPESSURA DE 10MM, COM EXECUÇÃO DE TALISCAS. AF_06/2014	M2	1.069,10
17.15	CHAPISCO APLICADO EM ALVENARIAS E ESTRUTURAS DE CONCRETO INTERNAS, COM COLHER DE PEDREIRO. ARGAMASSA TRAÇO 1:3 COM PREPARO MANUAL. AF_06/2014	M2	1.069,10
17.16	TEXTURA ACRÍLICA, APLICAÇÃO MANUAL EM PAREDE, UMA DEMÃO. AF_09/2016	M2	1.206,90

Este documento encontra-se registrado no Conselho Regional de Engenharia e Agronomia da Bahia, vinculado à Certidão nº 95519/2021, emitida em 09/08/2021



Certidão nº 95519/2021  
10/08/2021, 16:44

Chave de Impressão: 4dC6Z


O documento neste ato registrado foi emitido em 09/08/2021 e contém 17 folhas



**LAUDO TÉCNICO**

17.17	APLICAÇÃO MANUAL DE PINTURA COM TINTA LÁTEX ACRÍLICA EM PAREDES, DUAS DEMÃOS. AF_06/2014	M2	303,00
17.18	ALVENARIA EM TIJOLO CERÂMICO MACIÇO 5X10X20CM 1/2 VEZ (ESPESSURA 10 CM), ASSENTADO COM ARGAMASSA TRAÇO 1:2:8 (CIMENTO, CAL E AREIA) - COMPLEMENTAÇÃO	M2	138,93
<b>1</b>	<b>CONSTRUÇÃO DO ANEXO</b>		
1.1	MASSA ÚNICA, PARA RECEBIMENTO DE PINTURA, EM ARGAMASSA TRAÇO 1:2:8, PREPARO MANUAL, APLICADA MANUALMENTE EM FACES INTERNAS DE PAREDES, ESPESSURA DE 10MM, COM EXECUÇÃO DE TALISCAS. AF_06/2014	M2	369,29
1.2	CHAPISCO APLICADO EM ALVENARIAS E ESTRUTURAS DE CONCRETO INTERNAS, COM COLHER DE PEDREIRO. ARGAMASSA TRAÇO 1:3 COM PREPARO MANUAL. AF_06/2014	M2	369,29
1.3	ALVENARIA EM TIJOLO CERÂMICO MACIÇO 5X10X20CM 1/2 VEZ (ESPESSURA 10 CM), ASSENTADO COM ARGAMASSA TRAÇO 1:2:8 (CIMENTO, CAL E AREIA)	M2	176,63
1.4	APLICAÇÃO E LIXAMENTO DE MASSA LÁTEX EM PAREDES, DUAS DEMÃOS.	M2	58,58
1.5	APLICAÇÃO MANUAL DE PINTURA COM TINTA LÁTEX ACRÍLICA EM PAREDES, DUAS DEMÃOS. AF_06/2014	M2	58,58
<b>2</b>	<b>INSTALAÇÃO DO AR E AUMENTO DE DE INTERRUPTORES, TOMADAS, LUMINÁRIAS E CAIXA DE DISTRIBUIÇÃO / QUADRO DISTRIBUIÇÃO</b>		
2.1	CABO DE COBRE FLEXÍVEL ISOLADO, 10,0 MM <sup>2</sup> , ANTI-CHAMA 450/750 V, PARA CIRCUITOS TERMINAIS - FORNECIMENTO E INSTALAÇÃO. AF_12/2015	M	250,00
2.2	CABO DE COBRE ISOLADO PVC RÍGIDO UNIPOLAR SEÇÃO 16 MM <sup>2</sup> , 450/750V / 70°C - 00404/ORSE	M	250,00
2.3	DISJUNTOR MONOPOLAR TIPO DIN, CORRENTE NOMINAL DE 16A - FORNECIMENTO E INSTALACAO - 93653/SINAPI	UNID	14,00
2.4	DISJUNTOR MONOPOLAR TIPO DIN, CORRENTE NOMINAL DE 16A - FORNECIMENTO E INSTALACAO	UNID	2,00
2.5	DISJUNTOR MONOPOLAR TIPO DIN, CORRENTE NOMINAL DE 20A - FORNECIMENTO E INSTALACAO	UNID	2,00
2.6	DISJUNTOR MONOPOLAR TIPO DIN, CORRENTE NOMINAL DE 32A - FORNECIMENTO E INSTALACAO - 93657/SINAPI	UNID	1,00
2.7	DISJUNTOR MONOPOLAR TIPO DIN, CORRENTE NOMINAL DE 40A - FORNECIMENTO E INSTALACAO - 93658/SINAPI	UNID	1,00
2.8	DISJUNTOR TRIPOLAR TIPO DIN, CORRENTE NOMINAL DE 10 A - FORNECIMENTO E INSTALAÇÃO. AF_04/2016 - 93667/SINAPI	UNID	22,00
2.9	DISJUNTOR TRIPOLAR TIPO DIN, CORRENTE NOMINAL DE 16 A - FORNECIMENTO E INSTALAÇÃO. AF_04/2016 - 93668/SINAPI	UNID	4,00
2.10	DISJUNTOR TRIPOLAR TIPO DIN, CORRENTE NOMINAL DE 25 A - FORNECIMENTO E INSTALAÇÃO. AF_04/2016 - 93670/SINAPI	UNID	4,00
2.11	DISJUNTOR TRIPOLAR TIPO DIN, CORRENTE NOMINAL DE 32 A - FORNECIMENTO E INSTALAÇÃO. AF_04/2016 - 93671/SINAPI	UNID	2,00
2.12	FORNECIMENTO E INSTALAÇÃO DE CAIXA DE SOBREPOR EM PVC, PARA 02 CONECTORES RJ-45, COM ESPELHO - 10336/ORSE	UNID	16,00

Este documento encontra-se registrado no Conselho Regional de Engenharia e Agronomia da Bahia, vinculado à Certidão nº 95519/2021, emitida em 09/08/2021

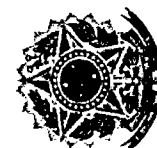

Certidão nº 95519/2021  
10/08/2021, 16:44

Chave de Impressão: 4dC6Z

O documento neste ato registrado foi emitido em 09/08/2021 e contém 17 folhas



**LAUDO TÉCNICO**

2.13	QUADRO DE DISTRIBUICAO DE ENERGIA DE EMBUTIR, EM CHAPA METALICA, PARA 18 DISJUNTORES TERMOMAGNETICOS MONOPOLARES, COM BARRAMENTO TRIFASICO E NEUTRO, FORNECIMENTO E INSTALACAO	UNID	1,00
2.14	QUADRO DE DISTRIBUICAO DE EMBUTIR, EM CHAPA DE AÇO, PARA ATÉ 30 DISJUNTORES, COM BARRAMENTO, PADRÃO DIN, EXCLUSIVE DISJUNTORES - 12227/ORSE	UNID	1,00
3	ITENS SOLICITADOS PELO IPHAN		
3.1	EXECUÇÃO DE PAVIMENTO EM PISO INTERTRAVADO, COM BLOCO SEXTAVADO DE 25X 25 CM, ESPESSURA 10 CM. AF_12/2015	M2	851,90
3.2	FORNECIMENTO E ESPALHAMENTO DE TERRA VEGETAL PREPARADA - 02394/ORSE	M3	115,01
3.3	GRAMA ESMERALDA EM PLACAS, FORNECIMENTO E PLANTIO	M2	1.450,10
3.4	PINTURA DE ACABAMENTO COM APLICAÇÃO DE 02 DEMÃOS DE VERNIZ ACRÍLICO, CORAL OU SIMILAR - 04935/ORSE	M2	216,35
3.5	GUIA (MEIO-FIO) E SARJETA CONJUGADOS DE CONCRETO, MOLDADA IN LOCO EM TRECHO CURVO COM EXTRUSORA, 45 CM BASE (15 CM BASE DA GUIA + 30 CM BASE DA SARJETA) X 22 CM ALTURA. AF_06/2016 - SINAPI 94268	M	98,10
4	QUADRA		
4.1	ESCAVAÇÃO MANUAL DE VALA OU CAVA EM MATERIAL DE 1º CATEGORIA, PROFUNDIDADE ATÉ 1,50 M	M3	13,23
4.2	CONCRETO FCK = 20MPA, TRAÇO 1:2,7:3 (CIMENTO/ AREIA MÉDIA/ BRITA 1) - PREPARO MECÂNICO COM BETONEIRA 400 L. AF_07/2016	M3	7,69
4.3	LANCAMENTO/APLICACAO MANUAL DE CONCRETO EM FUNDACOES	M3	1,01
4.4	ARMAÇÃO DE ESTRUTURAS DE CONCRETO ARMADO, EXCETO VIGAS, PILARES, LAJES E FUNDAÇÕES, UTILIZANDO AÇO CA-50 DE 6,3 MM - MONTAGEM. AF_12/2015	KG	30,35
4.5	CONCRETAGEM DE PILARES, VIGAS E LAJES, FCK=20 MPA, PARA QUALQUER TIPO DE LAJE COM BALDES EM EDIFICAÇÃO TÉRREA, COM ÁREA MÉDIA DE LAJES MENOR OU IGUAL	M3	0,44
4.6	ARMAÇÃO DE PILAR OU VIGA DE UMA ESTRUTURA CONVENCIONAL DE CONCRETO ARMADO EM UMA EDIFICAÇÃO TÉRREA OU SOBRADO UTILIZANDO AÇO CA-50 DE 6,3 M <sup>2</sup> - MONTAGEM. AF_12/2015	KG	58,81
4.7	FABRICAÇÃO, MONTAGEM E DESMONTAGEM DE FORMA PARA RADIER, EM MADEIRA SERRADA, 4 UTILIZAÇÕES. AF_09/2017	M2	25,20
4.8	LOCAÇÃO CONVENCIONAL DE OBRA, ATRAVÉS DE GABARITO DE TABUAS CORRIDAS PONTALETADAS A CADA 1,50 M, SEM REPARO/VEITAMENTO - 739921/SINAPI	M2	405,04
4.9	REGULARIZAÇÃO MANUAL E COMPACTAÇÃO COM PLACA VIBRATÓRIA - 11472/ORSE	M2	405,04
1	<b>ESPAÇO PARA PADARIA + DOIS WC</b>		
1.1	ESCAVAÇÃO MANUAL DE VALA OU CAVA EM MATERIAL DE 1º CATEGORIA, PROFUNDIDADE ATÉ 1,50 M	M3	1,16
1.2	LIMPEZA MANUAL DE TERRENO COM VEGETAÇÃO RASTEIRA, INCLUINDO ROÇAGEM E QUEIMA	M2	104,69

Este documento encontra-se registrado no Conselho Regional de Engenharia e Agronomia da Bahia, vinculado à Certidão nº 95519/2021, emitida em 09/08/2021



Certidão nº 95519/2021  
10/08/2021, 16:44

Chave de Impressão: 4dC6Z

O documento neste ato registrado foi emitido em 09/08/2021 e contém 17 folhas



**LAUDO TÉCNICO**

1.3	LOCAÇÃO CONVENCIONAL DE OBRA, ATRAVÉS DE GABARITO DE TABUAS CORRIDAS PONTALETADAS A CADA 1,50 M, SEM REPARO/VEITAMENTO - 739921/SINAPI	M2	104,69
1.4	REGULARIZAÇÃO MANUAL E COMPACTAÇÃO COM PLACA VIBRATÓRIA - 11472/ORSE	M2	99,69
1.5	CONCRETO FCK = 20MPA, TRAÇO 1:2,7:3 (CIMENTO/ AREIA MÉDIA/ BRITA 1) - PREPARO MECÂNICO COM BETONEIRA 400 L. AF_07/2016	M3	1,07
1.6	LANÇAMENTO/APLICACAO MANUAL DE CONCRETO EM FUNDACOES	M3	1,53
1.7	ARMAÇÃO DE ESTRUTURAS DE CONCRETO ARMADO, EXCETO VIGAS, PILARES, LAJES E FUNDAÇÕES, UTILIZANDO AÇO CA-50 DE 6,3 MM - MONTAGEM. AF_12/2015	KG	52,93
1.8	CONCRETAGEM DE PILARES, VIGAS E LAJES, FCK=20 MPA, PARA QUALQUER TIPO DE LAJE COM BALDES EM EDIFICAÇÃO TÉRREA, COM ÁREA MÉDIA DE LAJES MENOR OU IGUAL	M3	1,92
1.9	ARMAÇÃO DE PILAR OU VIGA DE UMA ESTRUTURA CONVENCIONAL DE CONCRETO ARMADO EM UMA EDIFICAÇÃO TÉRREA OU SOBRADO UTILIZANDO AÇO CA-50 DE 6,3 M <sup>2</sup> - MONTAGEM. AF_12/2015	KG	250,53
1.10	INTERRUPTOR SIMPLES (1 MÓDULO), 10A/250V, SEM SUPORTE E SEM PLACA - FORNECIMENTO E INSTALAÇÃO. AF_12/2015	UNID	3,00
1.11	LUMINÁRIA TIPO PLAFON, DE SOBREPOR, COM 2 LÂMPADAS LED - FORNECIMENTO E INSTALAÇÃO. AF_11/2017	UNID	8,00
1.12	TOMADA MÉDIA DE EMBUTIR (1 MÓDULO), 2P+T 10 A, SEM SUPORTE E SEM PLACA - FORNECIMENTO E INSTALAÇÃO. AF_12/2015	UNID	10,00
1.13	CABO DE COBRE NU 16MM <sup>2</sup> - FORNECIMENTO E INSTALACAO	M	150,00
1.14	CABO DE COBRE FLEXÍVEL ISOLADO, 2,5 MM <sup>2</sup> , ANTI-CHAMA 450/750 V, PARA CIRCUITOS TERMINAIS - FORNECIMENTO E INSTALAÇÃO. AF_12/2015	M	50,00
1.15	CABO DE COBRE FLEXÍVEL ISOLADO, 2,5 MM <sup>2</sup> , ANTI-CHAMA 450/750 V, PARA CIRCUITOS TERMINAIS - FORNECIMENTO E INSTALAÇÃO. AF_12/2016	M	51,00
1.16	ELETRODUTO FLEXÍVEL CORRUGADO, PVC, DN 32 MM (1"), PARA CIRCUITOS TERMINAIS, INSTALADO EM PAREDE - FORNECIMENTO E INSTALAÇÃO. AF_12/2015	M	100,00
1.17	CAIXA RETANGULAR 4" X 2" MÉDIA (1,30 M DO PISO), PVC, INSTALADA EM PAREDE - FORNECIMENTO E INSTALAÇÃO. AF_12/2015	UNID	126,00
1.18	QUADRO DE DISTRIBUICAO DE ENERGIA P/ 6 DISJUNTORES TERMOMAGNETICOS MONOPOLARES SEM BARRAMENTO, DE EMBUTIR, EM CHAPA METALICA - FORNECIMENTO E INSTALACAO	UNID	1,00
1.19	DISJUNTOR BIPOLAR TIPO DIN, CORRENTE NOMINAL DE 32A - FORNECIMENTO E INSTALACAO	M	2,00
1.20	MASSA ÚNICA, PARA RECEBIMENTO DE PINTURA, EM ARGAMASSA TRAÇO 1:2:8, PREPARO MANUAL, APLICADA MANUALMENTE EM FACES INTERNAS DE PAREDES, ESPESSURA DE 10MM, COM EXECUÇÃO DE TALISCAS. AF_06/2014	M2	197,00

Este documento encontra-se registrado no Conselho Regional de Engenharia e Agronomia da Bahia, vinculado à Certidão nº 95519/2021, emitida em 09/08/2021



Certidão nº 95519/2021  
10/08/2021, 16:44

Chave de Impressão: 4dC6Z

Este documento neste ato registrado foi emitido em 09/08/2021 e contém 17 folhas





**LAUDO TÉCNICO**

1.21	CHAPISCO APLICADO EM ALVENARIAS E ESTRUTURAS DE CONCRETO INTERNAS, COM COLHER DE PEDREIRO. ARGAMASSA TRAÇO 1:3 COM PREPARO MANUAL. AF_06/2014	M2	197,00
1.22	ALVENARIA EM TIJOLO CERÂMICO MACIÇO 5X10X20CM 1/2 VEZ (ESPESSURA 10 CM), ASSENTADO COM ARGAMASSA TRAÇO 1:2:8 (CIMENTO, CAL E AREIA)	M2	48,40
1.23	LASTRO DE CONCRETO MAGRO, APLICADO EM PISOS OU RADIER. AF_08/2017	M3	10,47
1.24	CONTRAPISO EM ARGAMASSA TRAÇO 1:4 (CIMENTO E AREIA), PREPARO MECÂNICO COM BETONEIRA 400 L, APLICADO EM ÁREAS SECAS SOBRE LAJE, ADERIDO, ESPESSURA 2CM. AF_06/2014	M2	104,69
1.25	PISO INDUSTRIAL DE ALTA RESISTÊNCIA, E= 12 MM, INCLUSO JUNTAS DE DILATAÇÃO PLÁSTICAS E POLIMENTO MECANIZADO	M2	109,69
1.26	REVESTIMENTO CERÂMICO PARA PAREDES INTERNAS COM PLACAS TIPO ESMALTADA EXTRA DE DIMENSÕES 33.X 45 CM APLICADAS EM AMBIENTES DE ÁREA MENOR QUE 5 M² A MEIA ALTURA DAS PAREDES. AF_06/2014	M2	166,05
1.27	REVESTIMENTO CERÂMICO PARA PISO COM PLACAS TIPO ESMALTADA EXTRA DE DIMENSÕES 35X35 CM APLICADA EM AMBIENTES DE ÁREA MENOR QUE 5 M². AF_06/2014	M2	5,00
1.28	PASTILHA CERÂMICA ESMALTADA, 10 x 10 cm, MARCA ATLAS, LINHA ENGENHARIA, REF. LORCA B11421 OU SIMILAR, APLICADA COM ARGAMASSA INDUSTRIALIZADA AC-II, REJUNTADA, EXCLUSIVE EMBOÇO (OU SIMILAR)	M2	10,75
1.29	FABRICAÇÃO E INSTALAÇÃO DE ESTRUTURA PONTALETADA DE MADEIRA NÃO APARELHADA PARA TELHADOS COM ATÉ 2 ÁGUAS E PARA TELHA CERÂMICA OU DE CONCRETO, INCLUSO TRANSPORTE VERTICAL. AF_12/2015	M2	104,69
1.30	TELHAMENTO COM TELHA CERÂMICA DE ENCAIXE, TIPO ROMANA, COM ATÉ 2 ÁGUAS, INCLUSO TRANSPORTE VERTICAL. AF_06/2016	M2	104,69
1.31	CUMEEIRA PARA TELHA CERÂMICA EMBOÇADA COM ARGAMASSA TRAÇO 1:2:9 (CIMENTO, CAL E AREIA) PARA TELHADOS COM ATÉ 2 ÁGUAS, INCLUSO TRANSPORTE VERTICAL. AF_06/2016	M	10,80
1.32	FABRICAÇÃO E INSTALAÇÃO DE TESOURA INTEIRA EM MADEIRA NÃO APARELHADA, VÃO DE 7 M, PARA TELHA CERÂMICA OU DE CONCRETO, INCLUSO IÇAMENTO - 92549	UNID	3,00
1.33	FORRO DE PVC, EM RÉGUAS DE 10 OU 20 CM, APLICADO, INCLUSIVE ESTRUTURA PARA FIXAÇÃO (PERFIS EM PVC) MARCA ARAFORROS OU SIMILAR, INSTALADO	M2	150,00
1.34	PORTA DE ALUMÍNIO DE ABRIR COM LAMBRI, COM GUARNIÇÃO, FIXAÇÃO COM PARAFUSOS - FORNECIMENTO E INSTALAÇÃO. AF_08/2015	M2	6,30
1.35	JANELA DE ALUMÍNIO DE CORRER, 2 FOLHAS, FIXAÇÃO COM ARGAMASSA, COM VIDROS, PADRONIZADA. AF_07/2016.	M2	2,92
1.36	CINTAS E VERGAS EM CONCRETO ARMADO PRÉ-MOLDADO FCK=15 MPA, SEÇÃO 9 X 12 CM	M	3,60
1.37	APLICAÇÃO E LIXAMENTO DE MASSA LÁTEX EM PAREDES, DUAS DEMÃOS.	M2	22,95
1.38	APLICAÇÃO MANUAL DE PINTURA COM TINTA LÁTEX ACRÍLICA EM PAREDES, DUAS DEMÃOS. AF_06/2014	M2	26,95

Este documento encontra-se registrado no Conselho Regional de Engenharia e Agronomia da Bahia, vinculado à Certidão nº 95519/2021, emitida em 09/08/2021



Certidão nº 95519/2021  
10/08/2021, 16:44

Chave de Impressão: 4dC6Z

O documento neste ato registrado foi emitido em 09/08/2021 e contém 17 folhas




**LAUDO TÉCNICO**

1.39	SOLEIRA EM GRANITO CINZA ANDORINHA, L= 15 cm, E = 2 CM	M	3,00
1.40	CHUVEIRO SIMPLES ARTICULADO, DE METAL CROMADO, (DECA REF 1995), C/ REGISTRO DE PRESSÃO (DECA LINHA C40 REF 1416) OU SIMILARES - 02024/ORSE	UNID	2,00
1.41	SERVIÇO DE INST. TUBO PVC, SÉRIE N, ESGOTO PREDIAL, 100 MM (INST. RAMAL DESCARGA, RAMAL DE ESG. SANIT., PRUMA DA ESG. SANIT., VENTILAÇÃO OU SUB-COLETOR AEREO), INCL. CONEXÕES E CORTES, FIXAÇÕES, P/ PRÉDIOS. AF 10/2015	M	15,00
1.42	RALO SIFONADO, PVC, DN 100 X 40 MM, JUNTA SOLDÁVEL, FORNECIDO E INSTALADO EM RAMAIS DE ENCAMINHAMENTO DE ÁGUA PLUVIAL. AF 12/2014 P	UNID	2,00
1.43	REGISTRO DE GAVETA BRUTO, LATÃO, ROSCÁVEL, 1, INSTALADO EM RESERVAÇÃO DE ÁGUA DE EDIFICAÇÃO QUE POSSUA RESERVATÓRIO, FORNECIMENTO E INSTALAÇÃO. AF 06/2016	UNID	2,00
1.44	TORNEIRA DE BÓIA REAL, ROSCÁVEL, 1", FORNECIDA E INSTALADA EM RESERVAÇÃO DE ÁGUA. AF 06/2016	UNID	1,00
1.45	CAIXA D'ÁGUA EM POLIETILENO, 500 LITROS, COM ACESSÓRIOS - 88504	UNID	1,00
1.46	BOX PARA BANHEIRO EM VIDRO TEMPERADO 8 MM, LISO, INCOLOR, DE CORRER, EM ALUMÍNIO BRANCO, INCLUSIVE FERRAGENS - FORNECIMENTO E INSTALAÇÃO.	UNID	2,00
1.47	FILETE DE GRANITO CINZA ANDORINHA   =4CM, E= 2CM, COM ACABAMENTO ABOLEADO - 07785/ORSE	M	2,50
1.48	PINTURA DE ACABAMENTO COM APLICAÇÃO DE 02 DEMÃOS DE VERNIZ ACRÍLICO, CORAL OU SIMILAR - 04935/ORSE	M2	99,69

Este documento encontra-se registrado no Conselho Regional de Engenharia e Agronomia da Bahia, vinculado à Certidão nº 95519/2021, emitida em 09/08/2021



CACHOEIRA-BA, 05 DE AGOSTO DE 2021.

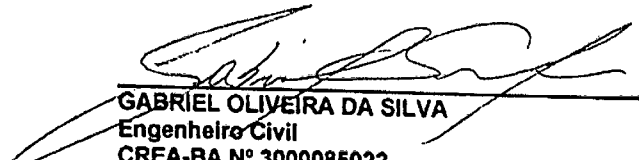  
**GABRIEL OLIVEIRA DA SILVA**  
 Engenheiro Civil  
 CREA-BA Nº 3000085022  
 RNP Nº 051834278-6

Certidão nº 95519/2021  
 10/08/2021, 16:44

Chave de Impressão: 4qC6Z

O documento neste ato registrado foi emitido em 09/08/2021 e contém 17 folhas





# QUALIFICAÇÃO ECONÔMICA E FINANCEIRA

Varzedo - Bahia

---

EFICAZ CONSTRUTORA E LOCAÇÕES LTDA.  
RAFAEL MOREIRA SANTOS  
RG 13.990.448-42 SSP BA  
CPF 056.000.165-73

A handwritten signature in black ink, appearing to read "Rafael Moreira Santos", with a small circular mark to the right.

CNPJ : 15.358.607.0001-15 // INSC: 137.230.419 // email : [eficaz.construtora@outlook.com](mailto:eficaz.construtora@outlook.com)  
RUA VEREADOR JOSE ALMEIDA, Nº 114, CENTRO, CEP: 44565-000, Varzedo - BA

A small, simple handwritten mark or signature at the bottom center of the page.



16/03/2022

005560146

**PODER JUDICIÁRIO**  
**TRIBUNAL DE JUSTIÇA DO ESTADO DA BAHIA**

**CERTIDÃO ESTADUAL**  
**CONCORDATA, FALÊNCIA, RECUPERAÇÃO JUDICIAL E**  
**EXTRAJUDICIAL - 1º GRAU**

**CERTIDÃO Nº: 005560146****FOLHA: 1/1**

A autenticidade desta certidão poderá ser confirmada pela internet no site do Tribunal de Justiça (<http://esaj.tjba.jus.br/sco/abrirConferencia.do>).

CERTIFICO que, pesquisando os registros de distribuições de feitos cíveis do Estado da Bahia, anteriores a data de 16/03/2022, verifiquei NADA CONSTAR em nome de:

**EFICAZ CONSTRUTORA E LOCAÇÕES LTDA, portador do CNPJ: 15.358.607/0001-15, estabelecida na R VEREADOR JOSE ALMEIDA - 114, CENTRO, CEP: 44565-000, Varzedo - BA. \*\*\*\*\***

Os dados informados são de responsabilidade do solicitante, devendo a titularidade ser conferida pelo interessado e/ou destinatário. A presente certidão abrange pesquisa no banco de dados pelo período de 20 (vinte) anos.

Certifico finalmente que esta certidão é sem custas.

Esta certidão foi emitida pela internet e sua validade é de 30 dias a partir da data de sua emissão. Após esta data será necessária a emissão de uma nova certidão.

Salvador, quarta-feira, 16 de março de 2022.

PEDIDO Nº:

005560146





16/03/2022

005560190

**PODER JUDICIÁRIO**  
**TRIBUNAL DE JUSTIÇA DO ESTADO DA BAHIA**

**CERTIDÃO ESTADUAL**  
**INSOLVÊNCIA, RECUPERAÇÃO JUDICIAL E EXTRAJUDICIAL - 1º**  
**GRAU**

**CERTIDÃO Nº: 005560190****FOLHA: 1/1**

A autenticidade desta certidão poderá ser confirmada pela Internet no site do Tribunal de Justiça (<http://esaj.tjba.jus.br/sco/abrirConferencia.do>).

CERTIFICO que, pesquisando os registros de distribuições de feitos cíveis do Estado da Bahia, anteriores a data de 16/03/2022, verifiquei NADA CONSTAR em nome de:

**EFICAZ CONSTRUTORA E LOCAÇÕES LTDA, portador do CNPJ: 15.358.607/0001-15, estabelecida na RUA VEREADOR JOSE ALMEIDA, Nº 114, centro, CEP: 44565-000, Varzedo - BA. \*\*\*\*\***

Os dados informados são de responsabilidade do solicitante, devendo a titularidade ser conferida pelo interessado e/ou destinatário. A presente certidão abrange pesquisa no banco de dados pelo período de 20 (vinte) anos.

Certifico finalmente que esta certidão é sem custas.

Esta certidão foi emitida pela internet e sua validade é de 30 dias a partir da data de sua emissão. Após esta data será necessária a emissão de uma nova certidão.

Salvador, quarta-feira, 16 de março de 2022.

PEDIDO Nº:

005560190





LIVRO DIÁRIO Nº DE ORDEM 004  
TERMO DE ABERTURA

CONTÉM O PRESENTE LIVRO MERCANTIL 46 (QUARENTA E SEIS) FOLHAS NUMERADAS ELETRONICAMENTE, DE Nº 01 (HUM) A 46 (QUARENTA E SEIS) QUE SERVIRÁ COMO "LIVRO DIÁRIO" NÚMERO 004 (QUATRO) DA EMPRESA EFICAZ CONSTRUTORA E LOCAÇÕES LTDA, ESTABELECIDA COMERCIALMENTE NA AVENIDA GOVERNADOR ROBERTO SANTOS, Nº 197, SALA 02-SHOPPING MEGA CHINA, BAIRRO CENTRO, NA CIDADE DE SANTO ANTÔNIO DE JESUS - BA, CEP: 44.572-060, INSCRITA NO CNPJ/MF SOB O Nº 15.358.607/0001-15. INSCRIÇÃO ESTADUAL Nº 137.230.419, REGISTRADA NA JUNTA COMERCIAL DO ESTADO DA BAHIA SOB O (NIRE) Nº 29 203763674 EM 12 DE ABRIL DE 2012.

DECLARAMOS QUE O PRESENTE LIVRO DIÁRIO ENCONTRA-SE TOTALMENTE ESCRITURADO DO PERÍODO DE 01/01/2020 A 31/12/2020, EM CONFORMIDADE COM A INSTRUÇÃO NORMATIVA DREI Nº 11 DE 05 DE DEZEMBRO DE 2013 DO DNRC BAIXADA PELO DIRETOR GERAL DO DEPARTAMENTO DE REGISTRO EMPRESARIAL E INTEGRAÇÃO (DREI) QUE AUTORIZA A ESCRITURAÇÃO MERCANTIL PELO SISTEMA DE PROCESSAMENTO ELETRÔNICO.

SANTO ANTÔNIO DE JESUS - BAHIA, 01 DE JANEIRO DE 2020

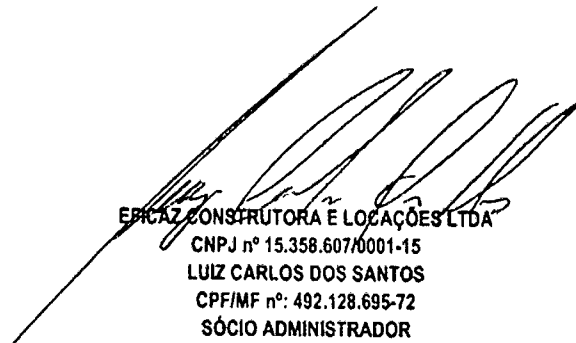  
EFICAZ CONSTRUTORA E LOCAÇÕES LTDA  
CNPJ nº 15.358.607/0001-15  
LUIZ CARLOS DOS SANTOS  
CPF/MF nº: 492.128.695-72  
SÓCIO ADMINISTRADOR

  
ROBERTO FREITAS DA CUNHA  
CPF/MF nº.: 542.227.455-53  
CRC/BAHIA nº.: 020907/O-6  
CONTADOR




JUNTA COMERCIAL DO ESTADO DA BAHIA

Termo de Autenticação 21/004092-0

O presente livro/ficha, por mim examinado e conferido, acha-se em conformidade com a legislação em vigor em seus termos de abertura e encerramento.

SANTO ANTÔNIO DE JESUS

22.03.21

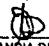  
ARILÂNDIA DE JESUS SOUZA  
ANALISTA DO REGISTRO MERCANTIL

Confira os dados do ato em: <https://selodigital.tjpb.jus.br> ou Consulte o Documento em: <https://azevedobastos.not.br/documento/88292303213807969575>



CARTÓRIO  
Autenticação Digital Código: 88292303213807969575-1  
Data: 23/03/2021 15:39:11  
Valor Total do Ato: R\$ 4,66  
Selo Digital Tipo Normal C: ALH84923-4KQP;



CNPJ: 06.870-0

Cartório Azevedo Bastos

Av. Presidente Epitácio Pessoa - 1145  
Bairro dos Estados, João Pessoa - PB  
(83) 3244-5404 - [cartorio@azevedobastos.not.br](mailto:cartorio@azevedobastos.not.br)  
<https://azevedobastos.not.br>

  
Valber Azevedo de M. Cavalcanti  
Titular

TJPB



# Balço Patrimonial

## REALIZADO EM 31/12/2020

PERÍODO DE APURAÇÃO:

01/01/2020 A 31/12/2020

### METODOLOGIA UTILIZADA:

AS DEMONSTRAÇÕES FINANCEIRAS FORAM ELABORADAS DE ACORDO COM AS PRÁTICAS CONTÁBEIS SUGERIDAS PELO ITG 1000 - MODELO CONTÁBIL PARA MICROEMPRESAS E PEQUENAS EMPRESAS E EM OBEDEÊNCIA AS NORMAS EMITIDAS PELO CONCELHO FEDERAL DE CONTABILIDADE EM SUA RESOLUÇÃO CFC Nº 1.418 DE 05 DE DEZEMBRO DE 2012, AS QUAIS ABRANGEM A LEGISLAÇÃO SOCIETÁRIA, OS PRONUNCIAMENTOS, AS ORIENTAÇÕES E AS INTERPRETAÇÕES EMITIDAS PELO COMITÊ DE PRONUNCIAMENTO CONTÁBEIS, RESSALTA-SE QUE FORAM OBSERVADOS E SEGUIDOS TODOS OS PRECEITOS ESTABELECIDOS NA ORIENTAÇÃO TÉCNICA GERAL - OTG 1000, DE 21 DE OUTUBRO DE 2015.

EFICAZ CONSTRUTORA E LOCAÇÕES LTDA

CNPJ nº 15.358.607/0001-15

SANTO ANTÔNIO DE JESUS - BAHIA, 31 DE DEZEMBRO DE 2020

EFICAZ CONSTRUTORA E LOCAÇÕES LTDA

CNPJ nº 15.358.607/0001-15

LUIZ CARLOS DOS SANTOS

CPF/MF nº: 492.128.695-72

SÓCIO ADMINISTRADOR

ROBERTO FREITAS DA CUNHA

CPF/MF nº.: 542.227.455-53

CRC/BAHIA nº.: 020907/O-6

CONTADOR

Confira os dados do ato em: <https://selodigital.tjpb.jus.br> ou Consulte o Documento em: <https://azevedobastos.not.br/documento/88292303213807969575>



CARTÓRIO

Autenticação Digital Código: 88292303213807969575-2

Data: 23/03/2021 15:39:12

Valor Total do Ato: R\$ 4,66

Selo Digital Tipo Normal C: ALH84924-6WGO;



CNPJ: 06.870-0

Cartório Azevedo Bastos

Av. Presidente Epitácio Pessoa - 1145

Bairro dos Estados, João Pessoa - PB

(83) 3244-5404 - [cartorio@azevedobastos.not.br](mailto:cartorio@azevedobastos.not.br)

<https://azevedobastos.not.br>

Válber Azevedo de M. Cavalcanti  
Titular

TJPB



## DEMONSTRATIVO DO ATIVO

<b>ATIVO CIRCULANTE</b>	<b>2.357.555,22</b>
<b>DISPONÍVEL</b>	<b>1.713.520,77</b>
CAIXA	792.450,98
BANCOS C/MOVIMENTO	921.069,79
	1.713.520,77
<b>REALIZÁVEL A CURTO PRAZO</b>	<b>644.034,45</b>
IMPOSTOS A RECUPERAR (MERCADORIA C/ICMS ANTECIPADO)	21.718,39
IMPOSTOS A RECUPERAR (MERCADORIA TRIBUTADAS)	27.954,81
ESTOQUE	77.266,96
CLIENTES	517.094,29
	644.034,45
<b>REALIZÁVEL A LONGO PRAZO</b>	<b>470.027,57</b>
APLICAÇÕES FINANCEIRAS	
TÍTULO DE CAPITALIZAÇÃO (SANTANDER)	478.643,15
DESCONTOS OBTIDOS	-8.615,58
	470.027,57
<b>ATIVO PERMANENTE</b>	<b>467.314,65</b>
INVESTIMENTOS	
CONSORCIO (MAQUINAS, EQUIPAMENTOS E VEÍCULOS)	467.314,65
	467.314,65
<b>IMOBILIZADO</b>	<b>2.775.472,40</b>
VEÍCULOS	394.214,71
MÓVEIS E UTENSÍLIOS	69.467,46
COMPUTADORES E PERIFÉRICOS	26.487,34
MÁQUINAS E EQUIPAMENTOS	1.817.267,24
INSTALAÇÕES	67.493,19
IMÓVEIS	577.461,02
DEPRECIÇÃO (VEÍCULOS E EQUIPAMENTOS)	(-176.918,56)
	2.775.472,40
<b>TOTAL DO ATIVO</b>	<b>6.070.369,84</b>

SANTO ANTÔNIO DE JESUS - BAHIA, 31 DE DEZEMBRO DE 2020

*[Assinatura]*  
 EFICAZ CONSTRUTORA E LOCAÇÕES LTDA  
 CNPJ nº 15.358.607/0001-15  
 LUIZ CARLOS DOS SANTOS  
 CPF/MF nº: 492.128.695-72  
 SÓCIO ADMINISTRADOR

*[Assinatura]*  
 ROBERTO FREITAS DA CUNHA  
 CPF/MF nº: 542.227.455-53  
 CRC/BAHIA nº.: 020907/O-6  
 CONTADOR

*[Assinatura]*  
*[Assinatura]*

Confira os dados do ato em: <https://selodigital.tjpb.jus.br> ou Consulte o Documento em: <https://azevedobastos.net.br/documento/88292303213807969575>



**CARTÓRIO**  
 Autenticação Digital Código: 88292303213807969575-3  
 Data: 23/03/2021 15:39:12  
 Valor Total do Ato: R\$ 4,66  
 Selo Digital Tipo Normal C: ALH84925-Q49N;



**Cartório Azevedo Bastos**  
 Av. Presidente Epitácio Pessoa - 1145  
 Bairro dos Estados, João Pessoa - PB  
 (83) 3244-5404 - cartorio@azevedobastos.net.br  
<https://azevedobastos.net.br>

*[Assinatura]*  
 Válber Azevedo de M. Cavalcanti  
 Titular







## DEMONSTRATIVO DO PASSIVO

<b>PASSIVO CIRCULANTE</b>	<b>776.572,92</b>
<b>EXIGÍVEL A CURTO PRAZO</b>	
BANCOS COM MOVIMENTO	239.325,45
EMPRÉSTIMOS	177.346,21
FORNECEDORES	298.349,42
	715.021,08
<b>OBRIGAÇÕES SOCIAIS</b>	
<b>ENCARGOS SOCIAIS E RECOLHER</b>	
RESCISÕES A PAGAR	7.284,24
INSS A RECOLHER	7.763,36
FGTS A RECOLHER	5.646,08
	20.693,68
<b>OBRIGAÇÕES FISCAIS</b>	
SIMPLES NACIONAL A RECOLHER	40.858,16
	40.858,16
<b>PATRIMÔNIO LÍQUIDO</b>	<b>5.293.796,92</b>
INEXIGÍVEL	4.000.000,00
CAPITAL NACIONAL	
CAPITAL SOCIAL	4.000.000,00
CAPITAL SUBSCRITO	4.000.000,00
<b>RESERVAS</b>	<b>1.293.796,92</b>
LUCROS ACUMULADOS PERÍODOS ANTERIORES	697.702,82
LUCROS APURADO NO PRESENTE EXERCÍCIO	596.094,10
RESERVA DE LUCROS	1.293.796,92
<b>TOTAL DO PASSIVO</b>	<b>6.070.369,84</b>

RECONHECEMOS A EXATIDÃO DO PRESENTE BALANÇO PATRIMONIAL EXPRESSO EM REAIS, APESANTANDO UM PATRIMÔNIO LÍQUIDO NO VALOR DE R\$ 5.293.796,92 (CINCO MILHÕES, DUZENTOS E NOVENTA E TRÊS MIL, SETECENTOS E NOVENTA E SEIS REAIS E NOVENTA E DOIS CENTAVOS), REALIZADO EM 31/12/2020.

SANTO ANTÔNIO DE JESUS - BAHIA, 31 DE DEZEMBRO DE 2020

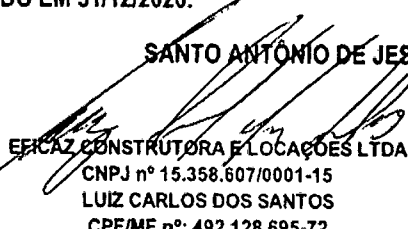  
EFICAZ CONSTRUTORA E LOCAÇÕES LTDA  
CNPJ nº 15.358.607/0001-15  
LUIZ CARLOS DOS SANTOS  
CPF/MF nº: 492.128.695-72  
SÓCIO ADMINISTRADOR

  
ROBERTO FREITAS DA CUNHA  
CPF/MF nº.: 542.227.455-53  
CRC/BAHIA nº.: 020907/O-6  
CONTADOR

Confira os dados do ato em: <https://selodigital.tjpb.jus.br> ou Consulte o Documento em: <https://azevedobastos.not.br/documento/88292303213807969575>



CARTÓRIO  
Autenticação Digital Código: 88292303213807969575-4  
Data: 23/03/2021 15:39:12  
Valor Total do Ato: R\$ 4,66  
Selo Digital Tipo Normal C: ALH84926-UPOF;



CNPJ: 06.870-0

Cartório Azevêdo Bastos

Av. Presidente Epitácio Pessoa - 1145  
Bairro dos Estados, João Pessoa - PB  
(83) 3244-5404 - cartorio@azevedobastos.not.br  
<https://azevedobastos.not.br>

  
Valber Azevêdo de M. Cavalcanti  
Titular

TJPB



LIVRO DIÁRIO NOMINAL NUMERO 004 DA EMPRESA EFICAZ CONSTRUTORA E  
 LOCAÇÕES LTDA, CNPJ nº 15.358.607/0001-15  
 PERÍODO DE APURAÇÃO 01/01/2020 À 31/12/2020  
 Quinta-Feira, 31 de Dezembro de 2020 às 15:18:23 (quinze horas, dezoito minutos e vinte  
 e três segundos)

CONTADOR ROBERTO FREITAS DA CUNHA, CRC/BAHIA nº. 020907/O-6  
 Balanço Patrimonial Realizado e Encerrado em 31/12/2020

Folha 38 de 46

## DEMONSTRAÇÃO DO RESULTADO DO EXERCÍCIO REALIZADO EM 31/12/2020

<b>RECEITA OPERACIONAL BRUTA</b>		<b>4.256.058,39</b>
PRESTAÇÃO DE SERVIÇOS	4.256.058,39	
RECEITA BRUTA TOTAL	4.256.058,39	
<b>DEDUÇÃO S/SERVIÇOS PRESTADOS (IMPOSTOS)</b>		<b>558.820,46</b>
(-) FEDERAIS (SIMPLES NACIONAL)	449.439,76	
(-) MUNICIPAIS (ISS)	109.380,70	
	558.820,46	
<b>LUCRO BRUTO APURADO</b>		<b>3.697.237,93</b>
<b>DESPESAS OPERACIONAIS</b>		<b>3.101.143,83</b>
(-) PRO LABORE	102.000,00	
(-) DESPESAS GERAIS	377.210,93	
(-) DESPESAS C/ AQUISIÇÃO MATERIAIS DE CONSTRUÇÃO	1.297.246,60	
(-) DESPESAS C/ AQUISIÇÃO DE COMBUSTÍVEL	25.195,87	
(-) DESPESAS C/ AQUISIÇÃO DE PEÇAS PARA REPARO	27.884,08	
(-) DESPESAS FINANCEIRAS	20.961,10	
(-) DESPESAS C/ PESSOAL DA ÁREA ADMINISTRATIVA	119.749,50	
(-) ENC. SOCIAIS E TRAB. SOBRE A MÃO DE OBRA ADMINIST.	49.097,30	
(-) DESPESAS C/ AQUISIÇÃO DE MATERIAIS P/ESCRIT.	8.384,44	
(-) DESPESAS C/ MÃO DE OBRA PARA MANUTENÇÃO	33.424,65	
(-) ENC. SOCIAIS E TRAB. SOBRE A MÃO DE OBRA PARA MANUTENÇÃO	13.704,11	
(-) DESPESAS C/ MÃO DE OBRA PRODUTIVA	693.737,52	
(-) ENC. SOCIAIS E TRAB. SOBRE A MÃO DE OBRA PRODUTIVA	284.432,38	
(-) DESPESAS ADMINISTRATIVAS	48.115,35	
	3.101.143,83	
<b>RESULTADO DO EXERCÍCIO</b>		<b>596.094,10</b>
LUCRO LÍQUIDO APURADO NO PERÍODO	596.094,10	
	596.094,10	

RECONHECEMOS A EXATIDÃO DO PRESENTE BALANÇO PATRIMONIAL EXPRESSO EM REAIS, APRESENTANDO O LUCRO LÍQUIDO APURADO NO VALOR DE R\$ 596.094,10 (QUINHENTOS E NOVENTA E SEIS MIL E NOVENTA E QUATRO REAIS E DEZ CENTAVOS) E UMA RECEITA OPERACIONAL BRUTA DE R\$ 4.256.058,39 (QUATRO MILHÕES, DUZENTOS E CINQUENTA E SEIS MIL E CINQUENTA E OITO REAIS E TRINTA E NOVE CENTAVOS), REALIZADO EM 31/12/2020.

SANTO ANTÔNIO DE JESUS - BAHIA, 31 DE DEZEMBRO DE 2020

EFICAZ CONSTRUTORA E LOCAÇÕES LTDA  
 CNPJ nº 15.358.607/0001-15  
 LUIZ CARLOS DOS SANTOS  
 CPF/MF nº: 492.128.695-72  
 SÓCIO ADMINISTRADOR

ROBERTO FREITAS DA CUNHA  
 CPF/MF nº.: 542.227.455-53  
 CRC/BAHIA nº.: 020907/O-6  
 CONTADOR

Confira os dados do ato em: <https://selodigital.tjpb.jus.br> ou Consulte o Documento em: <https://azevedobastos.not.br/documento/88292303213807969575>



**CARTÓRIO**  
 Autenticação Digital Código: 88292303213807969575-5  
 Data: 23/03/2021 15:39:12  
 Valor Total do Ato: R\$ 4,66  
 Selo Digital Tipo Normal C: ALH84927-MTIK;



**Cartório Azevedo Bastos**  
 Av. Presidente Epitácio Pessoa - 1145  
 Bairro dos Estados, João Pessoa - PB  
 (83) 3244-5404 - cartorio@azevedobastos.not.br  
<https://azevedobastos.not.br>

Valber Azevedo de M. Cavalcanti  
 Titular

**TJPB**



O presente documento digital foi conferido com o original e assinado digitalmente por MARCELO TIMOTEO DE OLIVEIRA, em terça-feira, 23 de março de 2021 15:44:16 GMT-03:00, CNS: 06.870-0 - 1º OFÍCIO DE REGISTRO CIVIL DAS PESSOAS NATURAIS E TABELIONATO DE NOTAS/PB, nos termos da medida provisória N. 2.200-2 de 24 de agosto de 2001. Sua autenticidade deverá ser confirmada no endereço eletrônico [www.cenad.org.br/autenticidade](http://www.cenad.org.br/autenticidade). O presente documento digital pode ser convertido em papel por meio de autenticação no Tabelionato de Notas. Provedor n.º 100/2020 CNJ - artigo 22.

## DEMONSTRATIVO DO CÁLCULO DOS ÍNDICES ECONÔMICOS E FINANCEIROS

DECLARO EXPRESSAMENTE NA CONDIÇÃO DE CONTADOR E RESPONSÁVEL PELA CONTABILIDADE DA EMPRESA EFICAZ CONSTRUTORA E LOCAÇÕES LTDA, INSCRITA NO CNPJ nº 15.358.607/0001-15, QUE OS ÍNDICES ECONÔMICOS FINANCEIROS ABAIXO APRESENTADO FORAM EXTRAÍDO NO BALANÇO PATRIMONIAL DA EMPRESA ENCERRADO EM 31 DE DEZEMBRO DE 2020 CORRESPONDENTE AO EXERCÍCIO PATRIMONIAL DE 2020.

A) - ÍNDICE DE LIQUIDEZ GERAL (ILG)	=	$\frac{AC + RLP}{PC + ELP}$	=	$\frac{2.357.555,22 + 470.027,57}{776.572,92 + 0,00}$	=	3,64
B) - ÍNDICE DE SOLVÊNCIA GERAL (ISG)	=	$\frac{AT}{PC + ELP}$	=	$\frac{6.070.369,84}{776.572,92 + 0,00}$	=	7,82
C) - ÍNDICE DE LIQUIDEZ CORRENTE (ILC)	=	$\frac{AC}{PC}$	=	$\frac{2.357.555,22}{776.572,92}$	=	3,04
D) - ÍNDICE DE ENDIVIDAMENTO GERAL (IEG)	=	$\frac{PC + ELP}{AT}$	=	$\frac{776.572,92 + 0,00}{6.070.369,84}$	=	0,13
E) - CAPACIDADE FINANCEIRA	=	$5 \cdot (AC + RLP + IT) - (PC + ELP)$	=	$5 \cdot ((2.357.555,22 + 470.027,57 + 2.775.472,40) - (776.572,92 + 0,00))$	=	24.132.411,35
F) - ÍNDICE DE LIQUIDEZ SECA (ILS)	=	$\frac{AC - ESTOQUE}{PC}$	=	$\frac{2.357.555,22 - 77.266,96}{776.572,92}$	=	2,94
G) - COMPOSIÇÃO DE CAPITAIS	=	$\frac{PL}{PC + ELP}$	=	$\frac{5.293.796,92}{776.572,92 + 0,00}$	=	6,82
H) - ÍNDICE DE LIQUIDEZ IMEDIATA (ILI)	=	$\frac{DISPONIVEL}{PC}$	=	$\frac{1.713.520,77}{776.572,92}$	=	2,21

ATIVO CIRCULANTE (AC)	=	2.357.555,22	PASSIVO CIRCULANTE (PC)	=	776.572,92
REALIZÁVEL A LONGO PRAZO (RLP)	=	470.027,57	EXIGÍVEL A LONGO PRAZO (ELP)	=	0,00
ATIVO TOTAL (AT)	=	6.070.369,84	ESTOQUE	=	77.266,96
IMOBILIZADO TOTAL	=	2.775.472,40	PATRIMÔNIO LÍQUIDO (PL)	=	5.293.796,92
DISPONIVEL	=	1.713.520,77	ÍNDICE DE LIQUIDEZ SECA (ILS)	=	2,94
ÍNDICE DE SOLVÊNCIA GERAL (ISG)	=	7,82	ÍNDICE DE LIQUIDEZ CORRENTE (ILC)	=	3,04
ÍNDICE DE ENDIVIDAMENTO GERAL (IEG)	=	0,13	CAPACIDADE FINANCEIRA	=	24.132.411,35
ÍNDICE DE LIQUIDEZ GERAL (ILG)	=	3,64	ÍNDICE DE LIQUIDEZ IMEDIATA (ILI)	=	2,21
COMPOSIÇÃO DE CAPITAIS	=	6,82			

SANTO ANTONIO DE JESUS - BAHIA, 31 DE DEZEMBRO DE 2020

EFICAZ CONSTRUTORA E LOCAÇÕES LTDA  
 CNPJ nº 15.358.607/0001-15  
 LUIZ CARLOS DOS SANTOS  
 CPF/MF nº: 492.128.695-72  
 SÓCIO ADMINISTRADOR

ROBERTO FREITAS DA CUNHA  
 CPF/MF nº.: 542.227.455-53  
 CRC/BAHIA nº.: 020907/O-6  
 CONTADOR

Confira os dados do ato em: <https://selodigital.tjpb.jus.br> ou Consulte o Documento em: <https://azevedobastos.not.br/documento/88292303213807969575>



CARTÓRIO  
 Autenticação Digital Código: 88292303213807969575-6  
 Data: 23/03/2021 15:39:12  
 Valor Total do Ato: R\$ 4,66  
 Selo Digital Tipo Normal C: ALH84928-W3A4;



Cartório Azevedo Bastos  
 Av. Presidente Epitácio Pessoa - 1145  
 Bairro dos Estados, João Pessoa - PB  
 (83) 3244-5404 - cartorio@azevedobastos.not.br  
<https://azevedobastos.not.br>

Vilber Azevedo de M. Cavalcanti  
 Titular

TJPB



**NOTA EXPLICATIVA SUPLEMENTAR DO BALANÇO PATRIMONIAL, ENCERRADO E  
APURADO EM 31 DE DEZEMBRO DE 2020.**

**BASE DE PREPARAÇÃO E APRESENTAÇÃO**

A EMPRESA EFICAZ CONSTRUTORA E LOCAÇÕES LTDA, ESTABELECIDA COMERCIALMENTE NA AVENIDA GOVERNADOR ROBERTO SANTOS, Nº 197, SALA 02-SHOPPING MEGA CHINA, BAIRRO CENTRO, NA CIDADE DE SANTO ANTÔNIO DE JESUS - BA, CEP: 44.572-060, INSCRITA NO CNPJ/MF SOB O Nº 15.358.607/0001-15. INSCRIÇÃO ESTADUAL Nº 137.230.419, REGISTRADA NA JUNTA COMERCIAL DO ESTADO DA BAHIA SOB O (NIRE) Nº 29 203763674 EM 12 DE ABRIL DE 2012, ELABOROU E ESTÁ APRESENTANDO AS SUAS DEMONSTRAÇÕES CONTÁBEIS DO EXERCÍCIO FINDO EM 31 DE DEZEMBRO DE 2020 DE ACORDO COM A ITG 1000 – MODELO CONTÁBIL PARA MICROEMPRESA E EMPRESA DE PEQUENO PORTE, EMITIDA PELO CONSELHO FEDERAL DE CONTABILIDADE (CFC).

**DESCRIÇÃO RESUMIDA DAS OPERAÇÕES**

A EMPRESA POSSUI OBJETO SOCIAL NA ÁREA DE CONSTRUÇÃO DE EDIFÍCIOS, ALUGUEL DE MÁQUINAS E EQUIPAMENTOS, OBRAS DE TERRAPLANAGEM, OBRAS DE ALVENARIA, OBRAS DE FUNDAÇÕES, CONSTRUÇÃO DE REDE DE ABASTECIMENTO, COLETA DE RESÍDUOS NÃO PERIGOSOS, OBRAS DE URBANIZAÇÃO, TRANSPORTE ESCOLAR, ETC.

**DADOS DO RESPONSÁVEL LEGAL DA EMPRESA:**

LUIZ CARLOS DOS SANTOS, TITULAR DA EMPRESA (SÓCIO ADMINISTRADOR) INSCRITO NO CPF/MF nº: 492.128.695-72

AS NOTAS EXPLICATIVA CONTEM INFORMAÇÕES ADICIONAIS ÀQUELAS APRESENTADA NO BALANÇO PATRIMONIAL, NA DEMONSTRAÇÃO DO RESULTADO, NA DEMONSTRAÇÃO DOS RESULTADOS ABRANGENTE, NA DEMONSTRAÇÃO DOS LUCROS OU PREJUÍZO ACUMULADOS NA DEMONSTRAÇÕES DAS MUTAÇÕES DO PATRIMÔNIO LIQUIDO E NA DEMONSTRAÇÕES DO FLUXOS DE CAIXA. TAMBÉM FORNECEM DESCRIÇÕES NARRATIVAS, DETALHES DE ITENS APRESENTADOS NAS DEMONSTRAÇÕES, INFORMAÇÕES ACERCA DE ITENS QUE NÃO SE CLASSIFICAM PARA RECONHECIMENTO DESTAS DEMONSTRAÇÕES E DECLARAÇÃO DE QUE O CONJUNTO E AS DEMONSTRAÇÕES CONTÁBEIS FORAM EXTRAÍDAS E ELABORADAS EM O SISTEMA DE CONTABILIZAÇÃO, BEM COMO AS DEMONSTRAÇÕES CONTÁBEIS E FINANCEIRAS FOI ELABORADO COM OBSERVAÇÃO DOS PRINCÍPIOS FUNDAMENTAIS DE CONTABILIDADE E AS NORMAS BRASILEIRAS DE CONTABILIDADE.



CARTÓRIO

Autenticação Digital Código: 88292303213807969575-7  
Data: 23/03/2021 15:39:12  
Valor Total do Ato: R\$ 4,66  
Selo Digital Tipo Normal C: ALH84929-BKXK;



Cartório Azevedo Bastos  
Av. Presidente Epitácio Pessoa - 1145  
Bairro dos Estados, João Pessoa - PB  
(83) 3244-5404 - cartorio@azevedobastos.not.br  
<https://azevedobastos.not.br>

Valber Azevedo de M. Cavalcanti  
Titular

TJPB



HOUVE OBSERVAÇÃO AOS PRECEITOS PREVISTOS NA NBC - ITG 1000, CONFORME RESOLUÇÃO CFC Nº 1418/2012, MODELO CONTÁBIL PARA MICROEMPRESA E EMPRESA DE PEQUENO PORTE. FOI ADOTADO O USO DESTES MODELO DEVIDO A RENDA BRUTA ANUAL NÃO TER ULTRAPASSADA O PREVISTO NOS INCISO I E II DO ART. 3º DA LEI COMPLEMENTAR Nº 123/2006, COMBINADO COM O QUE SE REFERE O ARTIGO Nº 966 DA LEI Nº 10.406/2002, APESAR DO USO DESTES MODELO CONTÁBIL A EMPRESA AINDA MANTEM A SUA ESCRITURAÇÃO CONTÁBIL UNIFORME, CONSIDERANDO TODOS OS SEUS ATOS E FATOS ADMINISTRATIVOS, QUE PROVOCARAM OU POSSÃO VIR A PROVOCAR ALTERAÇÃO DO SEU PATRIMÔNIO, ALÉM DE UTILIZAR EXIGÊNCIAS REQUERIDAS DE OUTRAS LEGISLAÇÃO QUE POSSAM VIR A SER APLICÁVEIS.

#### DADOS DO RESPONSÁVEL TÉCNICO:

ROBERTO FREITAS DA CUNHA, CONTADOR, INSCRITO NO CONCELHO REGIONAL DE CONTABILIDADE DA BAHIA SOB O Nº. 020907/O-6, DEVIDAMENTE INSCRITO NO CPF/MF SOB O Nº. 542.227.455-53.

#### ABRANGÊNCIA DA NOTA EXPLICATIVA:

- IMOBILIZADOS:
- CAPITAL SOCIAL
- RESULTADO FINANCEIRO
- GERAÇÃO DE CAIXA:
- ESTOQUE:
- DETALHAMENTO DAS CONTAS:
- EVENTOS SUBSEQUENTES:
- CONCLUSÃO:
- DECLARAÇÃO DE CONFORMIDADE E DECLARAÇÃO DO ADMINISTRADOR:
- CARTA DE RESPONSABILIDADE

#### · IMOBILIZADOS:

A REDUÇÃO DAS DESPESAS FINANCEIRAS FOI REFLEXO DA QUEDA DO CDI NO PERÍODO E DO AUMENTO NO VOLUME DE JUROS CAPITALIZADOS. PARTE DOS CUSTOS REFERENTES AOS ENCARGOS FINANCEIROS DE EMPRÉSTIMOS, FINANCIAMENTOS E DEBÊNTURES RELACIONADOS À CONSTRUÇÃO DE IMÓVEIS SÃO CAPITALIZADOS. FAVORECENDO ASSIM O AUMENTO NA AQUISIÇÃO DE IMOBILIZADOS.



CARTÓRIO

Autenticação Digital Código: 88292303213807969575-8  
Data: 23/03/2021 15:39:12  
Valor Total do Ato: R\$ 4,66  
Selo Digital Tipo Normal C: ALH84930-JG8C;



CNPJ: 06.870-0

Cartório Azevêdo Bastos

Av. Presidente Epitácio Pessoa - 1145  
Bairro dos Estados, João Pessoa - PB  
(83) 3244-5404 - [cartorio@azevedobastos.not.br](mailto:cartorio@azevedobastos.not.br)  
<https://azevedobastos.not.br>

Valber Azevêdo de M. Cavalcanti  
Titular

TJPB



OS TERRENOS E IMÓVEIS ESTÃO DEMONSTRADOS AO VALOR JUSTO, CONFORME OPÇÃO PREVISTA NO PRONUNCIAMENTO TÉCNICO APROVADO PELO CONCELHO FEDERAL DE CONTABILIDADE, PELA RESOLUÇÃO Nº 1.177/2009. A AVALIAÇÃO PELO CUSTO ATRIBUÍDO, BEM COMO SUAS ESTIMATIVAS DE VIDA ÚTIL DOS IMÓVEIS FORAM DETERMINADOS COM BASE NO LAUDO TÉCNICO EMITIDO POR EMPRESA ESPECIALIZADA, PARA A DATA BASE (01 DE JANEIRO DE 2020). OS DEMAIS ITENS DO ATIVO IMOBILIZADO FORAM DEMONSTRADOS PELO CUSTO DE AQUISIÇÃO, MAIS TODOS OS GASTOS INCORRIDOS PARA COLOCAR O BEM EM CONDIÇÕES DE USO. AS DEPRECIACIONES FORAM CALCULADAS COM BASE NA ESTIMATIVA DA VIDA ÚTIL DOS BENS DETERMINADOS EM VIRTUDE DO CUSTO ATRIBUÍDO. OS DEMAIS ITENS SÃO DEPRECIADOS LINEARMENTE COM BASE NAS MÊSMAS TAXAS ESTABELECIDAS CONFORME LEGISLAÇÃO BRASILEIRA.

#### · CAPITAL SOCIAL

O CAPITAL SOCIAL É DE R\$ 4.000.000,00 (QUATRO MILHÕES DE RÉAIS) DIVIDIDAS EM 4.000.000 QUOTAS DE R\$ 1,00 (UM REAL), AS QUAIS SE ENCONTRAM TOTALMENTE INTEGRALIZADAS.

#### · RESULTADO FINANCEIRO

A REDUÇÃO DAS DESPESAS FINANCEIRAS FOI REFLEXO DA QUEDA DO CDI NO PERÍODO E DO AUMENTO NO VOLUME DE JUROS CAPITALIZADOS. PARTE DOS CUSTOS REFERENTES AOS ENCARGOS FINANCEIROS DE EMPRÉSTIMOS, FINANCIAMENTOS E DEBÊNTURES RELACIONADOS À CONSTRUÇÃO DE IMÓVEIS SÃO CAPITALIZADOS. POR OUTRO LADO, A QUEDA NA RECEITA FINANCEIRA DE APLICAÇÕES FINANCEIRAS REFLETE A REDUÇÃO NO SALDO MÉDIO DO CAIXA BEM COMO DE SUA REMUNERAÇÃO IMPACTADA PELA QUEDA DO CDI; JÁ O AUMENTO NA RECEITA FINANCEIRA DE CLIENTES REFLETE O CRESCIMENTO DA CARTEIRA BEM COMO DO ÍNDICE DE CORREÇÃO MEDIDO PELO IPCA.

#### · GERAÇÃO DE CAIXA:

CORRESPONDEM AO VALORES DE CAIXA, DEPÓSITOS BANCÁRIOS DE LIVRE MOVIMENTAÇÃO E INVESTIMENTOS DE CURTO PRAZO QUE POSSAM SER SACADOS A QUALQUER MOMENTO COM RISCOS INSIGNIFICATIVOS DE ALTERAÇÕES DE VALOR.



∴ ESTOQUE:

SÃO DEMONSTRADOS PELO MENOR VALOR ENTRE O CUSTO E O VALOR LÍQUIDO REALIZÁVEL. O CUSTO É DETERMINADO USANDO-SE O MÉTODO DA MÉDIA PONDERADA MÓVEL. O CUSTO DOS PRODUTOS ACABADOS E O CUSTO DOS PRODUTOS EM EXECUÇÃO COMPREENDEM MATERIAIS, MÃO-DE-OBRA DIRETA E INDIRETA, ASSIM COMO TODOS CUSTOS QUEM INCIDIREM DIRETA E INDIRETAMENTE NA CONCLUSÃO DO EMPREENDIMENTO.

∴ DETALHAMENTO DAS CONTAS:

COMPOSTO POR: CAIXA, BANCOS C/MOVIMENTO, IMPOSTOS A RECUPERAR (MERCADORIA C/ICMS ANTECIPADO), IMPOSTOS A RECUPERAR (MERCADORIA TRIBUTADAS), ESTOQUE, CLIENTES, APLICAÇÕES FINANCEIRAS, TÍTULO DE CAPITALIZAÇÃO (SANTANDER), DESCONTOS OBTIDOS, INVESTIMENTOS, CONSÓRCIO (MAQUINAS, EQUIPAMENTOS E VEÍCULOS), VEÍCULOS, MÓVEIS E UTENSÍLIOS, COMPUTADORES E PERIFÉRICOS, MÁQUINAS E EQUIPAMENTOS, INSTALAÇÕES IMÓVEIS E DEPRECIAÇÃO (VEÍCULOS E EQUIPAMENTOS).

∴ EVENTOS SUBSEQUENTES:

OS ADMINISTRADORES DECLARAM A INEXISTÊNCIA DE FATOS OCORRIDOS SUBSEQUENTEMENTE À DATA DE ENCERRAMENTO DO EXERCÍCIO QUE VENHAM A TER EFEITO RELEVANTE SOBRE A SITUAÇÃO PATRIMONIAL OU FINANCEIRA DA EMPRESA OU QUE POSSAM PROVOCAR EFEITOS SOBRE SEUS RESULTADOS FUTUROS.

∴ CONCLUSÃO:

DIANTE DOS FATOS CITADOS A EMPRESA POSSUI UMA ESTRUTURA SÓLIDA E CONSERVADORA DE GESTÃO DE RECURSOS, INSTRUMENTOS E RISCOS FINANCEIROS GERIDOS PELA ADMINISTRAÇÃO.

A POLÍTICA DESENVOLVIDA TEM COMO FIRME PROPOSITO PRESERVAR A LIQUIDEZ, A SOLIDEZ E GARANTIR A BOA GESTÃO DOS RECURSOS FINANCEIROS PARA O DESENVOLVIMENTO SUSTENTÁVEL DOS NEGÓCIOS DA EMPRESA.



∴ **DECLARAÇÃO DE CONFORMIDADE E DECLARAÇÃO DO ADMINISTRADOR:**

AS DEMONSTRAÇÕES FINANCEIRAS FORAM ELABORADAS DE ACORDO COM AS PRATICAS CONTÁBEIS SUGERIDAS PELO ITG 1000 - MODELO CONTÁBIL PARA MICROEMPRESAS E PEQUENAS EMPRESAS E EM OEDIÊNCIA AS NORMAS EMITIDAS PELO CONCELHO FEDERAL DE CONTABILIDADE EM SUA RESOLUÇÃO CFC Nº 1.418 DE 05 DE DEZEMBRO DE 2012, AS QUAIS ABRANGEM A LEGISLAÇÃO SOCIETÁRIA, OS PRONUNCIAMENTOS, AS ORIENTAÇÕES E AS INTERPRETAÇÕES EMITIDAS PELO COMITÉ DE PRONUNCIAMENTO CONTÁBEIS, RESSALTA-SE QUE FORAM OBSERVADOS E SEGUIDOS TODOS OS PRECEITOS ESTABELECIDOS NA ORIENTAÇÃO TÉCNICA GERAL – OTG 1000, DE 21 DE OUTUBRO DE 2015.


ADEMAIS EM OBSERVÂNCIA ÀS DISPOSIÇÕES CONSTANTES DA INSTRUÇÃO CVM Nº 480, O ADMINISTRADOR DECLARA QUE DISCUTIU, REVIU E CONCORDOU COM AS OPINIÕES EXPRESSAS NO PARECER DOS AUDITORES INDEPENDENTES E COM AS DEMONSTRAÇÕES FINANCEIRAS RELATIVAS AO EXERCÍCIO SOCIAL ENCERRADO EM 31 DE DEZEMBRO DE 2020


∴ **CARTA DE RESPONSABILIDADE**

A ADMINISTRAÇÃO DA EMPRESA DECLARA QUE:

- (I) POSSUI CONTROLES INTERNOS NECESSÁRIOS AO SUPORTE E RESPALDO DA ESCRITURAÇÃO CONTÁBIL E DAS DEMONSTRAÇÕES CONTÁBEIS ANUAIS;
- (II) NÃO PRATICOU ATOS CONTRÁRIOS ÀS NORMAS E À LEGISLAÇÃO VIGENTE APLICÁVEL;
- (III) DOCUMENTOU TODAS AS OPERAÇÕES E TRANSAÇÕES REALIZADAS PELA EMPRESA E AS ENCAMINHOU PARA O PROFISSIONAL DA CONTABILIDADE, VISANDO AOS DEVIDOS REGISTROS CONTÁBEIS POR MEIO DE DOCUMENTAÇÃO HÁBIL E IDÔNEA; E
- (IV) FORNECEU TODA A INFORMAÇÃO NECESSÁRIA PARA A ADEQUADA ELABORAÇÃO DAS DEMONSTRAÇÕES CONTÁBEIS ANUAIS E SUAS NOTAS EXPLICATIVAS DO EXERCÍCIO SOCIAL FINDO EM 31/12/2020.

SANTO ANTÔNIO DE JESUS - BAHIA, 31 DE DEZEMBRO DE 2020

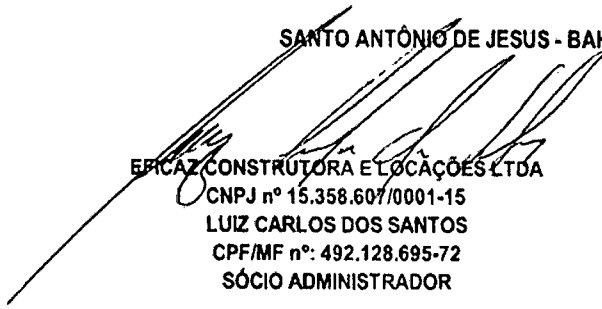  
EFICAZ CONSTRUTORA E LOCAÇÕES LTDA  
CNPJ nº 15.358.607/0001-15  
LUIZ CARLOS DOS SANTOS  
CPF/MF nº: 492.128.695-72  
SÓCIO ADMINISTRADOR

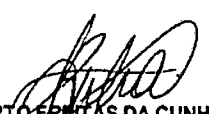  
ROBERTO FREITAS DA CUNHA  
CPF/MF nº.: 542.227.455-53  
CRC/BAHIA nº.: 020907/O-6  
CONTADOR







**CONSELHO REGIONAL DE CONTABILIDADE - BA**

**CERTIDÃO DE REGULARIDADE PROFISSIONAL**

O CONSELHO REGIONAL DE CONTABILIDADE - BA CERTIFICA que o profissional identificado no presente documento encontra-se em situação REGULAR neste Regional, apto ao exercício da atividade contábil nesta data, de acordo com as suas prerrogativas profissionais, conforme estabelecido no art. 25 e 26 do Decreto-Lei n.º 9.295/46.

Informamos que a presente certidão não quita nem invalida quaisquer débitos ou infrações que, posteriormente, venham a ser apurados contra o titular deste registro, bem como não atesta a regularidade dos trabalhos técnicos elaborados pelo profissional da Contabilidade.



**CONSELHO REGIONAL DE CONTABILIDADE BA**

Certidão n.º: BA/2021/00004228  
 Nome: ROBERTO FREITAS DA CUNHA CPF: 542.227.455-53  
 CRC/UF n.º BA-020907/O Categoria: CONTADOR  
 Validade: 17.06.2021  
 Finalidade: LIVRO DIÁRIO  
 Livro: DIÁRIO  
 Nº 4 / Exercício: 2020

Confirme a existência deste documento na página [WWW.CRCBA.ORG.BR](http://WWW.CRCBA.ORG.BR), mediante número de controle a seguir:

CPF : 542.227.455-53 Controle : 5374.6001.6315.6942

Confira os dados do ato em: <https://selodigital.tjpb.jus.br> ou Consulte o Documento em: <https://azevedobastos.not.br/documento/88292303213807969575>



CARTÓRIO

Autenticação Digital Código: 88292303213807969575-12  
 Data: 23/03/2021 15:39:13  
 Valor Total do Ato: R\$ 4,66  
 Selo Digital Tipo Normal C: ALH84934-NGGX;



CNJ: 06.870-0

**Cartório Azevêdo Bastos**

Av. Presidente Epitácio Pessoa - 1145  
 Balro dos Estado, João Pessoa - PB  
 (83) 3244-5404 - cartorio@azevedobastos.not.br  
<https://azevedobastos.not.br>

Válber Azevêdo de M. Cavalcanti  
 Titular

TJPB




## LIVRO DIÁRIO Nº DE ORDEM 004


### TERMO DE ENCERRAMENTO

CONTÉM O PRESENTE LIVRO MERCANTIL 46 (QUARENTA E SEIS) FOLHAS NUMERADAS ELETRONICAMENTE, DE Nº 01 (HUM) A 46 (QUARENTA E SEIS) QUE SERVIU COMO "LIVRO DIÁRIO" NÚMERO 004 (QUATRO) DA EMPRESA EFICAZ CONSTRUTORA E LOCAÇÕES LTDA, ESTABELECIDA COMERCIALMENTE NA AVENIDA GOVERNADOR ROBERTO SANTOS, Nº 197, SALA 02-SHOPPING MEGA CHINA, BAIRRO CENTRO, NA CIDADE DE SANTO ANTÔNIO DE JESUS - BA, CEP: 44.572-060, INSCRITA NO CNPJ/MF SOB O Nº 15.358.607/0001-15. INSCRIÇÃO ESTADUAL Nº 137.230.419, REGISTRADA NA JUNTA COMERCIAL DO ESTADO DA BAHIA SOB O (NIRE) Nº 29 203763674 EM 12 DE ABRIL DE 2012.

DECLARAMOS QUE O PRESENTE LIVRO DIÁRIO ENCONTRA-SE TOTALMENTE ESCRITURADO DO PERÍODO DE 01/01/2020 A 31/12/2020, EM CONFORMIDADE COM A INSTRUÇÃO NORMATIVA DREI Nº 11 DE 05 DE DEZEMBRO DE 2013 DO DNRC BAIXADA PELO DIRETOR GERAL DO DEPARTAMENTO DE REGISTRO EMPRESARIAL E INTEGRAÇÃO (DREI) QUE AUTORIZA A ESCRITURAÇÃO MERCANTIL PELO SISTEMA DE PROCESSAMENTO ELETRÔNICO.

SANTO ANTÔNIO DE JESUS - BAHIA, 31 DE DEZEMBRO DE 2020

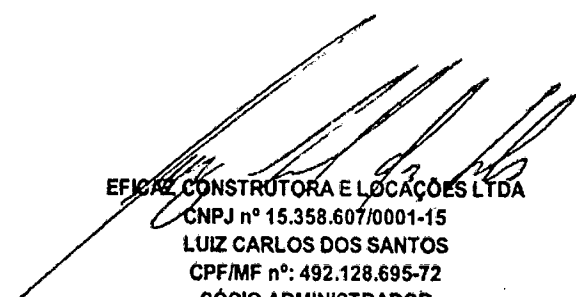  
EFICAZ CONSTRUTORA E LOCAÇÕES LTDA  
CNPJ nº 15.358.607/0001-15  
LUIZ CARLOS DOS SANTOS  
CPF/MF nº: 492.128.695-72  
SÓCIO ADMINISTRADOR

  
ROBERTO FREITAS DA CUNHA  
CPF/MF nº.: 542.227.455-53  
CRC/BAHIA nº.: 020907/O-6  
CONTADOR



REPÚBLICA FEDERATIVA DO BRASIL  
ESTADO DA PARAÍBA  
CARTÓRIO AZEVEDO BASTOS  
FUNDADO EM 1888

PRIMEIRO REGISTRO CIVIL DE NASCIMENTO E ÓBITOS E PRIVATIVO DE CASAMENTOS, INTERDIÇÕES E TUTELAS DA COMARCA DE JOÃO PESSOA

Av. Epitácio Pessoa, 1145 Bairro dos Estados 58030-00, João Pessoa PB  
Tel.: (83) 3244-5404 / Fax: (83) 3244-5484  
<http://www.azevedobastos.not.br>  
E-mail: [cartorio@azevedobastos.not.br](mailto:cartorio@azevedobastos.not.br)



DECLARAÇÃO DE SERVIÇO DE AUTENTICAÇÃO DIGITAL

O Bel. Válber Azevêdo de Miranda Cavalcanti, Oficial do Primeiro Registro Civil de Nascimentos e Óbitos e Privativo de Casamentos, Interdições e Tutelas com atribuição de autenticar e reconhecer firmas da Comarca de João Pessoa Capital do Estado da Paraíba, em virtude de Lei, etc...

DECLARO ainda que, para garantir transparência e segurança jurídica de todos os atos oriundos da atividade Notarial e Registral no Estado da Paraíba, foi instituído pela Lei nº 10.132, de 06 de novembro de 2013, a aplicação obrigatória de um Selo Digital de Fiscalização Extrajudicial em todos os atos de notas e registro, composto de um código único (por exemplo: Selo Digital: ABC12345-X1X2) e dessa forma, cada autenticação processada pela nossa Serventia pode ser verificada e confirmada tantas vezes quanto for necessário através do site do Tribunal de Justiça do Estado da Paraíba, endereço <https://corregedoria.tjpb.jus.br/selo-digital/>.

A autenticação digital do documento faz prova de que, na data e hora em que ela foi realizada, a empresa EFICAZ CONSTRUTORA E LOCACOES LTDA tinha por objeto de um documento com as mesmas características que foram reproduzidas na cópia autenticada, sendo da empresa EFICAZ CONSTRUTORA E LOCACOES LTDA a responsabilidade, única e exclusiva, pela idoneidade do documento apresentado a este Cartório.

Nesse sentido, declaro que a EFICAZ CONSTRUTORA E LOCACOES LTDA assumiu, nos termos do artigo 8º, §1º, do Decreto nº 10.278/2020, que regulamentou o artigo 3º, inciso X, da Lei Federal nº 13.874/2019 e o artigo 2º-A da Lei Federal 12.682/2012, a responsabilidade pelo processo de digitalização dos documentos físicos, garantindo perante este Cartório e terceiros, a sua autoria e integridade.

De acordo com o disposto no artigo 2º-A, §7º, da Lei Federal nº 12.682/2012, o documento em anexo, identificado individualmente em cada Código de Autenticação Digital<sup>1</sup> ou na referida sequência, poderá ser reproduzido em papel ou em qualquer outro meio físico.

Esta DECLARAÇÃO foi emitida em 21/05/2021 10:17:47 (hora local) através do sistema de autenticação digital do Cartório Azevedo Bastos, de acordo com o Art. 1º, 10º e seus §§ 1º e 2º da MP 2200/2001, como também, o documento eletrônico autenticado contendo o Certificado Digital do titular do Cartório Azevedo Bastos, poderá ser solicitado diretamente a empresa EFICAZ CONSTRUTORA E LOCACOES LTDA ou ao Cartório pelo endereço de e-mail [autentica@azevedobastos.not.br](mailto:autentica@azevedobastos.not.br) Para informações mais detalhadas deste ato, acesse o site <https://autdigital.azevedobastos.not.br> e informe o Código de Autenticação Digital

Esta Declaração é válida por tempo indeterminado e está disponível para consulta em nosso site.

<sup>1</sup>Código de Autenticação Digital: 88292303213807969575-1 a 88292303213807969575-13

<sup>2</sup>Legislações Vigentes: Lei Federal nº 8.935/94, Lei Federal nº 10.406/2002, Medida Provisória nº 2200/2001, Lei Federal nº 13.105/2015, Lei Estadual nº 8.721/2008, Lei Estadual nº 10.132/2013, Provimento CGJ N° 003/2014 e Provimento CNJ N° 100/2020.

O referido é verdade, dou fé.

CHAVE DIGITAL

5b1d734fd94f057f2d69fe6bc05b9638f07f147e93886df49989d5b060c7feffa315a7706552a71f618a9933b45edd1f881a716312413020e5212d0cbcaa384cb854644425079baeec43aa82534f



Presidência da República  
Casa Civil  
Medida Provisória Nº 2.200-2,  
de 24 de agosto de 2001.



*[Handwritten signatures and marks]*



GOVERNO DO ESTADO DA BAHIA  
SECRETARIA DE DESENVOLVIMENTO ECONÔMICO  
JUNTA COMERCIAL DO ESTADO DA BAHIA

**CERTIDÃO SIMPLIFICADA DIGITAL**

Certificamos que as informações abaixo constam dos documentos arquivados nesta Junta Comercial e são vigentes na data de sua expedição.

EMPRESA			
Nome Empresarial: EFICAZ CONSTRUTORA E LOCACOES LTDA			
Natureza Jurídica: SOCIEDADE EMPRESÁRIA LIMITADA			
NIRE(sede) 29203763674	CNPJ 15.358.607/0001-15	Arquivamento do ato Constitutivo 12/04/2012	Início da atividade 12/04/2012
Endereço: RUA VEREADOR JOSE ALMEIDA, 114, CENTRO, VARZEDO, BA - CEP: 44565000			
OBJETO SOCIAL			
CONSTRUÇÃO DE EDIFÍCIOS; ADMINISTRAÇÃO DA INFRA-ESTRUTURA PORTUÁRIA; ARMAZÉNS - EMISSÃO DE WARRANT; ATIVIDADES DE LIMPEZA DE RUAS, PRAÇAS; ATIVIDADES DE PRODUÇÃO DE FOTOGRAFIAS AÉREAS E SUBMARINAS; ATIVIDADES DO OPERADOR PORTUÁRIO; CARGA E DESCARGA; CASAS LOTÉRICAS; CONCESSIONÁRIAS DE RODOVIAS, PONTES, TÚNEIS E SERVIÇOS DE PEDAGIO; CONSTRUÇÃO DE BARRAGENS E REPRESAS PARA GERAÇÃO DE ENERGIA ELÉTRICA; CONSTRUÇÃO DE ESTAÇÕES E REDES DE DISTRIBUIÇÃO DE ENERGIA ELÉTRICA; CONSTRUÇÃO DE INSTALAÇÕES ESPORTIVAS E RECREATIVAS; CONSTRUÇÃO DE REDES DE ABASTECIMENTO DE ÁGUA, COLETA DE ESGOTO E CONSTRUÇÕES, EXCETO OBRAS DE IRRIGAÇÃO; CONSTRUÇÃO DE REDES DE TRANSPORTES POR DUTOS, EXCETO PARA ÁGUA E ESGOTO; CONSTRUÇÃO DE RODOVIAS E FERROVIAS; INSTALAÇÃO DE MÁQUINAS E EQUIPAMENTOS INDUSTRIAIS; INSTALAÇÃO E MANUTENÇÃO ELÉTRICA; LOCAÇÃO DE AUTOMÓVEIS SEM CONDUTOR; MANUTENÇÃO E REPARAÇÃO DE EMBARCAÇÕES E ESTRUTURAS FLUTUANTES; MONTAGEM DE ESTRUTURAS METÁLICAS; MONTAGEM E INSTALAÇÃO DE SISTEMAS E EQUIPAMENTOS DE ILUMINAÇÃO E SINALIZAÇÃO EM VIAS PÚBLICAS, PORTOS E AEROPORTOS; OBRAS DE FUNDAÇÕES; OBRAS DE TERRAPLENAGEM; OBRAS DE URBANIZAÇÃO - RUAS, PRAÇAS E CALÇADAS; OBRAS PORTUÁRIAS, MARÍTIMAS E FLUVIAIS; OBRAS DE ENGENHARIA CIVIL ; OBRAS DE INSTALAÇÕES EM CONSTRUÇÕES EM PREDIOS; PERFURAÇÕES E SONDAGENS; PORTAIS, PROVEDORES DE CONTEÚDO E SERVIÇOS DE INFORMAÇÃO NA INTERNET; PREPARAÇÃO DE DOCUMENTOS E SERVIÇOS ESPECIALIZADOS DE APOIO ADMINISTRATIVO; SALAS DE ACESSO À INTERNET; SERVIÇO DE TRANSPORTE DE PASSAGEIROS - LOCAÇÃO DE AUTOMÓVEIS COM MOTORISTA; SERVIÇOS DE ENGENHARIA; SERVIÇOS DE LAVAGEM, LUBRIFICAÇÃO E POLIMENTO DE VEÍCULOS AUTOMOTORES; SERVIÇOS DE PREPARAÇÃO DO TERRENO PARA CONSTRUÇÃO; SERVIÇOS DE ARQUITETURA; SERVIÇOS DE DESENHO TÉCNICO RELACIONADOS À ARQUITETURA E ENGENHARIA; MEDIÇÃO DE CONSUMO DE ENERGIA ELÉTRICA, GÁS E ÁGUA; SERVIÇOS DE REBOQUE DE VEÍCULOS; ESTACIONAMENTO DE VEÍCULOS; OBRAS DE MONTAGEM INDUSTRIAL, ALUGUEL DE MÁQUINAS E EQUIPAMENTOS COMERCIAIS E INDUSTRIAIS, SEM OPERADOR, ADMINISTRAÇÃO DE OBRAS, OBRAS DE ALVENARIA, SERVIÇOS DE OPERAÇÃO E FORNECIMENTO DE EQUIPAMENTOS PARA TRANSPORTE E ELEVAÇÃO DE CARGAS E PESSOAS PARA USO EM OBRAS, PERFURAÇÃO E CONSTRUÇÃO DE POÇOS DE ÁGUA, COLETA DE RESÍDUOS NÃO-PERIGOSOS, COLETA DE RESÍDUOS PERIGOSOS, TRANSPORTE RODOVIÁRIO COLETIVO DE PASSAGEIROS, COM ITINERÁRIO FIXO, MUNICIPAL , TRANSPORTE RODOVIÁRIO DE CARGA, EXCETO PRODUTOS PERIGOSOS E MUDANÇAS, MUNICIPAL, TRANSPORTE ESCOLAR, TRANSPORTE RODOVIÁRIO COLETIVO DE PASSAGEIROS, SOB REGIME DE FRETAMENTO, INTERMUNICIPAL, INTERESTADUAL E INTERNACIONAL			
CAPITAL SOCIAL		PORTE	PRAZO DE DURAÇÃO
R\$ 4.000.000,00 QUATRO MILHÕES DE REAIS  Capital integralizado: R\$ 4.000.000,00 QUATRO MILHÕES DE REAIS		Microempresa	XXXXXX
QUADRO SOCIOS E ADMINISTRADORES			
Nome/CPF	Participação R\$	Cond./Administrador	Término do mandato
CAROLINE SALES TOLENTINO DE JESUS 068.751.425-89	2.000.000,00	SOCIO	XX/XX/XXXX
LUIZ CARLOS DOS SANTOS 492.128.695-72	2.000.000,00	SÓCIO / ADMINISTRADOR	XX/XX/XXXX

226579425

página: 1/2



CONTROLE: 138.667.710.768.19 CPF SOLICITANTE: 492.128.695-72 NIRE: 29203763674 Emitida: 08/03/2022 - CERTIDÃO SIMPLIFICADA  
A AUTENTICIDADE DESSE DOCUMENTO PODE SER VERIFICADO NO ENDEREÇO <http://regin.juceb.ba.gov.br/regin.ba/relavalidadocs.aspx>



GOVERNO DO ESTADO DA BAHIA  
SECRETARIA DE DESENVOLVIMENTO ECONÔMICO  
JUNTA COMERCIAL DO ESTADO DA BAHIA  
**CERTIDÃO SIMPLIFICADA DIGITAL**

Certificamos que as informações abaixo constam dos documentos arquivados nesta Junta Comercial e são vigentes na data de sua expedição.

EMPRESA			
Nome Empresarial: EFICAZ CONSTRUTORA E LOCACOES LTDA			
Natureza Jurídica: SOCIEDADE EMPRESÁRIA LIMITADA			
NIRE(sede)	CNPJ	Arquivamento do ato Constitutivo	Início da atividade
29203763674	15.358.607/0001-15	12/04/2012	12/04/2012
Endereço: RUA VEREADOR JOSE ALMEIDA, 114, CENTRO, VARZEDO, BA - CEP: 44565000			
ÚLTIMO ARQUIVAMENTO		SITUAÇÃO	STATUS
Data	Número	REGISTRO ATIVO	Sem Status
30/04/2021	98066484		
Ato: 002 - ALTERAÇÃO			
Evento: 021 - ALTERAÇÃO DE DADOS (EXCETO NOME EMPRESARIAL)			
FILIAL(AIS) NESTA UNIDADE DA FEDERAÇÃO OU FORA DELA			
NIRE: XXXXXX	CNPJ: XXXXXX		
Endereço: XXXXXX			
Observação			

SALVADOR - BA, 8 de Março de 2022

TIANA REGILA M G DE ARAÚJO

226579425



Página: 2/2


CONTROLE: 138.667.710.768.19 CPF SOLICITANTE: 492.128.695-72 NIRE: 29203763674 Emitida: 08/03/2022 - CERTIDÃO SIMPLIFICADA  
A AUTENTICIDADE DESSE DOCUMENTO PODE SER VERIFICADO NO ENDEREÇO <http://regin.juceb.ba.gov.br/regin.ba/telavalidadocs.aspx>



## CERTIDÃO INTEIRO TEOR DIGITAL

DADOS DO SOLICITANTE	
Nome: LUIZ CARLOS DOS SANTOS	
CPF/CNPJ: 492.128.695-72	
Email: carlosilprojetoseng@outlook.com	
DADOS DA EMPRESA	
Nome: EFICAZ CONSTRUTORA E LOCACOES LTDA	
NIRE: 29203763674	
ARQUIVAMENTO SOLICITADO	
Número Arquivamento	Páginas
97184091	1
TOTAL DE PÁGINAS	1
DADOS DE CONTROLE DA CERTIDÃO	
Código de controle: 109.434.200.674.36	
Emissão: 16/03/2022 13:47:43	

SALVADOR, 16 de Março de 2022

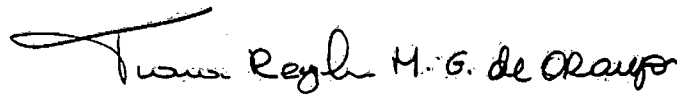

TIANA REGILA M G DE ARAÚJO  
SECRETÁRIA-GEERAL

Protocolo: 226508617



Ministério do Desenvolvimento, Indústria e Comércio Exterior  
Secretaria de Comércio e Serviços  
Departamento Nacional de Registro do Comércio  
JUNTA COMERCIAL DO ESTADO DA BAHIA

002070

**DECLARAÇÃO DE ENQUADRAMENTO DE ME**

Ilmo. Sr. Presidente da Junta Comercial DO ESTADO DA BAHIA

A Sociedade **EFICAZ CONSTRUTORA E LOCAÇÕES LTDA**, estabelecida na LOTEAMENTO SANTA CECILIA, SN, QUADRA 02, LOTE 07, SAO BENEDITO, SANTO ANTONIO DE JESUS, BA, CEP: 44.573-515, requer a Vossa Senhoria o arquivamento do presente instrumento e declara, sob as penas da Lei, que se enquadra na condição de MICROEMPRESA, nos termos da Lei Complementar nº 123, de 14/12/2006.

Código do ato: 315

Descrição do Ato: ENQUADRAMENTO DE MICROEMPRESA


SANTO ANTONIO DE JESUS - BA, 28 de Março de 2012.

*Antonio Batista dos Santos*  
Sócio: ANTONIO BATISTA DOS SANTOS

*Gilcelia de Oliveira Aragão*  
Sócio: GILCELIA DE OLIVEIRA ARAGÃO

Para uso exclusivo da Junta Comercial:

<p>DEFERIDO EM <u>12/04/2012</u></p> <p><i>[Assinatura]</i>          EFICAZ CONSTRUTORA E LOCAÇÕES          Port. nº 09093</p>	<p><b>JUCEB</b> JUNTA COMERCIAL DO ESTADO DA BAHIA</p> <p>CERTIFICO O REGISTRO EM 12/04/2012 Nº 97184091          Protocolo: 12/038484-1, de 12/04/2012</p> <p>Empresa: 29 2 0376367 4          EFICAZ CONSTRUTORA E LOCAÇÕES          LTDA</p> <p><i>[Assinatura]</i>          HÉLIO PORTELA RAMOS          SECRETARIO-GERAL</p>
--	---

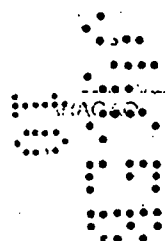

[http://www.dnrc.gov.br/Servicos\\_dnrc/form-dnrc/declaracaoME.php](http://www.dnrc.gov.br/Servicos_dnrc/form-dnrc/declaracaoME.php)

03/04/2012

*[Assinatura]*  
*[Assinatura]*

Data da consulta: 08/03/2022 14:17:50

Identificação do Contribuinte - CNPJ Matriz

CNPJ: 15.358.607/0001-15

A opção pelo Simples Nacional e/ou SIMEI abrange todos os estabelecimentos da empresa

Nome Empresarial: EFICAZ CONSTRUTORA E LOCACOES LTDA

Situação Atual

Situação no Simples Nacional: Optante pelo Simples Nacional desde 12/04/2012

Situação no SIMEI: NÃO enquadrado no SIMEI

+ Mais informações

Voltar

Gerar PDF

*Handwritten signature and initials:*  
p. lavel  
@  
[Signature]





À PREFEITURA MUNICIPAL DE CONCEIÇÃO DA FEIRA  
ATT: Sr. Presidente da Comissão de Licitação

Modalidade CARTA CONVITE Nº 005/2022

Objeto: CONTRATAÇÃO DE EMPRESA PARA EXECUÇÃO DOS SERVIÇOS DE OBRA DE REVITALIZAÇÃO DA PRAÇA DA BANDEIRA DO MUNICÍPIO DE CONCEIÇÃO DA FEIRA/BAHIA, POR EXECUÇÃO INDIRETA, EM REGIME DE EMPREITADA POR PREÇO GLOBAL.

### DECLARAÇÃO DE CUMPRIMENTO DE REQUISITOS DE HABILITAÇÃO

A empresa EFICAZ CONSTRUTORA E LOCAÇÕES LTDA, inscrita no CNPJ sob nº 15.358.607/0001-15, sediada na Rua Vereador José Almeida, nº 114, Centro, Varzedo, CEP: 44.565-000, declara, sob as penas da lei, que cumpre, plenamente, os requisitos exigidos no procedimento licitatório referenciado. Igualmente, declaramos sob as penas da lei, que nossos diretores, responsáveis legais e técnicos e sócios, não são empregados ou ocupantes de cargo comissionado da administração Pública, bem como nossa Empresa não está incurso em nenhum dos impedimentos elencados no edital da licitação referenciada.

Finalizando, declaramos que temos pleno conhecimento de todos os aspectos relativos à licitação em causa e nossa plena concordância com as condições estabelecidas no Edital da licitação e seus anexos.

Salvador, 24 de março de 2022.

  
EFICAZ CONSTRUTORA E LOCAÇÕES LTDA



À PREFEITURA MUNICIPAL DE CONCEIÇÃO DA FEIRA  
ATT: Sr. Presidente da Comissão de Licitação

Modalidade CARTA CONVITE Nº 005/2022

Objeto: CONTRATAÇÃO DE EMPRESA PARA EXECUÇÃO DOS SERVIÇOS DE OBRA DE REVITALIZAÇÃO DA PRAÇA DA BANDEIRA DO MUNICÍPIO DE CONCEIÇÃO DA FEIRA/BAHIA, POR EXECUÇÃO INDIRETA, EM REGIME DE EMPREITADA POR PREÇO GLOBAL.

**DECLARAÇÃO DE PLENO CONHECIMENTO, ATENDIMENTO E  
CONCORDÂNCIA ÀS EXIGÊNCIAS DE HABILITAÇÃO E ÀS CONDIÇÕES  
EDITALÍCIAS.**

O LUIZ CARLOS DOS SANTOS, porta da CNH nº 032496538-69SSP/Ba., CPF nº 492.128.695-72, como representante devidamente constituído Sócio Proprietário desta empresa, casado, residente e domiciliado Fazenda Primavera, 240, Zona Rural, Santo Antônio de Jesus, CEP: 44.392-000, como representante devidamente constituído da empresa, A empresa EFICAZ CONSTRUTORA E LOCAÇÕES LTDA, inscrita no CNPJ sob nº 15.358.607/0001-15, sediada na Rua Vereador José Almeida, nº 114, Centro, Varzedo, CEP: 44.565-000, doravante denominado licitante, em cumprimento do art. 49 da Lei Federal nº 8.666/93 e em face do quanto disposto no art. 96 e no art. 87, inciso IV do mesmo diploma, declaramos o Pleno Conhecimento, Atendimento e Concordância às Exigências de Habilitação e às Condições Editalícias.

Por ser a expressão da verdade, firmamos o presente.

Salvador, 24 de março de 2022,

*Layd Menezes de Almeida*

EFICAZ CONSTRUTORA E LOCAÇÕES LTDA



À  
PREFEITURA MUNICIPAL DE CONCEIÇÃO DA FEIRA  
ATT: Sr. Presidente da Comissão de Licitação

Modalidade CARTA CONVITE Nº 005/2022  
Objeto: CONTRATAÇÃO DE EMPRESA PARA EXECUÇÃO DOS SERVIÇOS DE OBRA DE REVITALIZAÇÃO DA PRAÇA DA BANDEIRA DO MUNICÍPIO DE CONCEIÇÃO DA FEIRA/BAHIA, POR EXECUÇÃO INDIRETA, EM REGIME DE EMPREITADA POR PREÇO GLOBAL.

### DECLARAÇÃO IDONEIDADE

Declaramos para os devidos fins de direito, na qualidade de PROPONENTE da licitação instaurada pelo Município de Conceição da Feira/Bahia, na Modalidade CARTA CONVITE Nº 005/2022, que objetiva a (contratação de empresa para execução dos serviços de obra de revitalização da praça da bandeira do município de Conceição da Feira/Bahia, por execução indireta, em regime de empreitada por preço global.), com data da reunião inicial marcada para o dia 24 de março de 2022, às 11:00h, Na Sala de licitação, que não fomos declarados inidôneos para licitar como o Poder Público, em quaisquer de suas esferas.

Salvador, 24 de março de 2022.

EFICAZ CONSTRUTORA E LOCAÇÕES LTDA



À PREFEITURA MUNICIPAL DE CONCEIÇÃO DA FEIRA  
ATT: Sr. Presidente da Comissão de Licitação

Modalidade CARTA CONVITE Nº 005/2022

Objeto: CONTRATAÇÃO DE EMPRESA PARA EXECUÇÃO DOS SERVIÇOS DE OBRA DE REVITALIZAÇÃO DA PRAÇA DA BANDEIRA DO MUNICÍPIO DE CONCEIÇÃO DA FEIRA/BAHIA, POR EXECUÇÃO INDIRETA, EM REGIME DE EMPREITADA POR PREÇO GLOBAL.

## DECLARAÇÃO DE INEXISTÊNCIA DE FATOS IMPEDITIVOS

A empresa EFICAZ CONSTRUTORA E LOCAÇÕES LTDA, inscrita no CNPJ sob nº 15.358.607/0001-15, sediada na Rua Vereador José Almeida, nº 114, Centro, Varzedo, CEP: 44.565-000, declara, sob as penas da lei, que até a presente data inexistem fatos impeditivos para sua habilitação no presente processo licitatório, bem como de que não está impedida de participar de licitação promovidas por Órgãos ou Entidade Pública, assim como que está ciente da obrigatoriedade de declarar ocorrências posteriores.

Salvador, 24 de março de 2022.

  
EFICAZ CONSTRUTORA E LOCAÇÕES LTDA



SOLUÇÕES EM CONSTRUÇÕES E SERVIÇOS

# HABILITAÇÃO

A handwritten signature in black ink, appearing to be 'J. Rosa', with several initials and marks below it.

RUA Dr. Reinaldo Barreto Rosa, 71, CEP-44.500-000, Centro, Castro Alves-BA

E-mail: [g11solucoes@hotmail.com](mailto:g11solucoes@hotmail.com)

Tel: (75) 99921-0011



SOLUÇÕES EM CONSTRUÇÕES E SERVIÇOS

À  
**PREFEITURA MUNICIPAL DE CONCEIÇÃO DA FEIRA**  
**COMISSÃO PERMANENTE DE LICITAÇÃO**  
**CARTA CONVITE Nº 005/2022.**

**Modalidade CARTA CONVITE Nº 005/2022**

**Objeto: CONTRATAÇÃO DE EMPRESA PARA EXECUÇÃO DOS SERVIÇOS DE OBRA DE REVITALIZAÇÃO DA PRAÇA DA BANDEIRA DO MUNICÍPIO DE CONCEIÇÃO DA FEIRA/BAHIA, POR EXECUÇÃO INDIRETA, EM REGIME DE EMPREITADA POR PREÇO GLOBAL.**

### **CARTA DE APRESENTAÇÃO**

A **G11 SOLUÇÕES EM CONSTRUÇÕES E SERVIÇOS EIRELI**, vem submeter à apresentação de V. As., nosso ENVELOPE "A" HABILITAÇÃO a fins de participação no edital de Licitação **CARTA CONVITE Nº005/2022**.

Castro Alves-BA, 24 de março de 2022.

  
**G11 SOLUÇÕES EM CONSTRUÇÕES E SERVIÇOS EIRELI**  
**CNPJ: 23.615.097/0001-42**



SOLUÇÕES EM CONSTRUÇÕES E SERVIÇOS

À  
**PREFEITURA MUNICIPAL DE CONCEIÇÃO DA FEIRA**  
**COMISSÃO PERMANENTE DE LICITAÇÃO**  
**CARTA CONVITE Nº 005/2022.**


**Modalidade CARTA CONVITE Nº 005/2022**


**Objeto: CONTRATAÇÃO DE EMPRESA PARA EXECUÇÃO DOS SERVIÇOS DE OBRA DE REVITALIZAÇÃO DA PRAÇA DA BANDEIRA DO MUNICÍPIO DE CONCEIÇÃO DA FEIRA/BAHIA, POR EXECUÇÃO INDIRETA, EM REGIME DE EMPREITADA POR PREÇO GLOBAL.**

### **CARTA DE APRESENTAÇÃO**

A **G11 SOLUÇÕES EM CONSTRUÇÕES E SERVIÇOS EIRELI**, vem submeter à apresentação de V. As., nosso ENVELOPE "A" HABILITAÇÃO a fins de participação no edital de Licitação **CARTA CONVITE Nº005/2022**.

Castro Alves-BA, 24 de março de 2022.

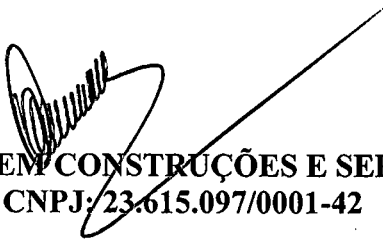  
**G11 SOLUÇÕES EM CONSTRUÇÕES E SERVIÇOS EIRELI**  
**CNPJ: 23.615.097/0001-42**

  
**RUA Dr. Reinaldo Barreto Rosa, 71, CEP-44.500-000, Centro, Castro Alves-BA**  
**E-mail: [g11solucoes@hotmail.com](mailto:g11solucoes@hotmail.com)**  
**Tel: (75) 99921-0011**



SOLUÇÕES EM CONSTRUÇÕES E SERVIÇOS

# HABILITAÇÃO JURÍDICA

A handwritten signature in black ink, appearing to be 'J. Barreto', is written above a set of initials 'b' and a small symbol resembling a dollar sign '\$'.

RUA Dr. Reinaldo Barreto Rosa, 71, CEP-44.500-000, Centro, Castro Alves-BA

E-mail: [g11solucoes@hotmail.com](mailto:g11solucoes@hotmail.com)

Tel: (75) 99921-0011





**ALTERAÇÃO POR TRANSFORMAÇÃO DE SOCIEDADE EMPRESARIA LTDA  
EM EMPRESA INDIVIDUAL DE RESPONSABILIDADE LIMITADA (EIRELI)  
G11 SOLUÇÕES EM CONSTRUÇÕES E SERVIÇOS EIRELI**

GLEISON GRECO MOURA nacionalidade BRASILEIRA, nascido em 11/07/1973, SOLTEIRO, EMPRESARIO, CPF nº 700.691.235-00, CARTEIRA DE IDENTIDADE nº 00752145270, órgão expedidor DETRAN - BA, residente e domiciliado na AVENIDA LUIS VIANA, 6631, COND BRISA RESIDENCIA CLUBE MANHA 408, PARALELA, SALVADOR, BA, CEP 41730101, BRASIL. -

GLEISON GRECO MOURA FILHO nacionalidade BRASILEIRA, nascido em 16/03/1992, SOLTEIRO, EMPRESARIO, CPF nº 046.861.695-00, CARTEIRA DE IDENTIDADE nº 04999118960, órgão expedidor DETRAN - BA, residente e domiciliado na AVENIDA LUIS VIANA, 6631, COND BRISAS RESIDENCIAL CLUBE MANHA 408, PARALELA, SALVADOR, BA, CEP 41730101, BRASIL.

Sócios da Sociedade Limitada de nome empresarial G11 SOLUÇÕES EM CONSTRUÇÕES E SERVIÇOS LTDA, registrada legalmente por contrato social devidamente arquivado nesta Junta Comercial do Estado da Bahia, sob NIRE nº 29204251243, com sede Boulevard dos Flamboyants, 110, (vl Flamboyants), Trobogy Salvador, BA, CEP 41.745-018, devidamente inscrita no Cadastro Nacional de Pessoa Jurídica/MF sob o nº 23.615.097/0001-42, resolvem de comum acordo e na melhor forma da lei **alterar e transformar a Sociedade Empresaria Ltda. em Empresa Individual de Responsabilidade Ltda (EIRELI)** consoante a faculdade prevista no parágrafo único, do artigo 1033, da Lei nº 10406/02, resolve:

**CLÁUSULA PRIMEIRA** – Fica transformada esta Sociedade Empresaria Ltda, em Empresa individual de Responsabilidade Ltda (EIRELI), sob a denominação G11 SOLUÇÕES EM CONSTRUÇÕES E SERVIÇOS EIRELI, com sub-rogação de todos os direitos e obrigações pertinentes.

**CLÁUSULA SEGUNDA** - Retira-se da Sociedade o sócio GLEISON GRECO MOURA FILHO nacionalidade BRASILEIRA, nascido em 16/03/1992, SOLTEIRO, EMPRESARIO, CPF nº 046.861.695-00, CARTEIRA DE IDENTIDADE nº 04999118960, órgão expedidor DETRAN - BA, residente e domiciliado na AVENIDA LUIS VIANA, 6631, COND BRISAS RESIDENCIAL CLUBE MANHA 408, PARALELA, SALVADOR, BA, CEP 41730101, BRASIL, detentora de 75.000 (Setenta e cinco mil) quotas, no valor nominal de 1,00 (Um Real) correspondendo o valor de R\$ 75.000,00 (Setenta e cinco mil reais) transferindo para o sócio GLEISON GRECO MOURA nacionalidade BRASILEIRA, nascido em 11/07/1973, SOLTEIRO, EMPRESARIO, CPF nº 700.691.235-00, CARTEIRA DE IDENTIDADE nº 00752145270, órgão expedidor DETRAN - BA, residente e domiciliado na AVENIDA LUIS VIANA, 6631, COND BRISA RESIDENCIA CLUBE MANHA 408, PARALELA, SALVADOR, BA, CEP 41.730-101, BRASIL.

**CLÁUSULA TERCEIRA** – O capital social que era de R\$ 300.000,00 (Trezentos mil reais), passa a ser de R\$ 500.000,00. (Quinhentos mil reais) representado por 500.000 (Quinhentas Mil) quotas de capital, no valor nominal de R\$ 1,00 (Um Real) cada uma, cujo aumento é totalmente subscrito e integralizado, neste ato, em moeda corrente nacional, pelos sócios.

26/07/2021

Junta Comercial do Estado da Bahia

Certifico o Registro sob o nº 29600626746 em 26/07/2021

Protocolo 218426445 de 22/07/2021

Nome da empresa G11 SOLUCOES EM CONSTRUCOES E SERVICOS EIRELI NIRE 29600626746

Este documento pode ser verificado em <http://regin.juceb.ba.gov.br/AUTENTICACAODOCUMENTOS/AUTENTICACAO.aspx>

Chancela 188714650947492

Esta cópia foi autenticada digitalmente e assinada em 26/07/2021

por Tiana Regila M G de Araújo - Secretária-Geral





**CLÁUSULA QUARTA** – O capital da Sociedade Empresaria no valor de R\$ 500.000,00 (Quinhentos Mil Reais) passa a constituir o capital da EIRELI mencionada na cláusula anterior.

**CLÁUSULA QUINTA** – O endereço da sede da empresa passa a ser: Rua Dr. Reinaldo Barreto rosa nº 71, centro, Castro Alves, CEP. 44.500-000.

Para tanto, passa a transcrever, na íntegra, o ATO CONSTITUTIVO da referida EIRELI, com o TEOR a seguir.

#### ATO CONSTITUITIVO

Pelo presente instrumento particular de constituição de Empresa Individual de Responsabilidade Limitada, GLEISON GRECO MOURA nacionalidade BRASILEIRA, nascido em 11/07/1973, SOLTEIRO, EMPRESARIO, CPF nº 700.691.235-00, CARTEIRA DE IDENTIDADE nº 00752145270, órgão expedidor DETRAN - BA, residente e domiciliado na AVENIDA LUIS VIANA, 6631, COND BRISA RESIDENCIA CLUBE MANHA 408, PARALELA, SALVADOR, BA, CEP 41730101, BRASIL. Com fundamento no artigo 980-A da Lei 10.406/2002, resolve constituir a Empresa Individual de Responsabilidade Limitada EIRELI, a qual será regida pelas cláusulas e condições seguintes.

**CLÁUSULA PRIMEIRA** – A Empresa Individual de Responsabilidade Limitada, girará sob a G11 SOLUÇÕES EM CONSTRUÇÕES E SERVIÇOS EIRELI, e terá sua sede e domicílio na Rua Dr. Reinaldo Barreto rosa nº 71, centro, Castro Alves, CEP. 44.500-000. com nº de registro na junta Comercial 29204251243 em sessão de 06/11/2015, inscrita no C.N.P.J. nº 23.615.097/0001-42.

**CLÁUSULA SEGUNDA** – O objeto da Empresa será LOCAÇÃO DE AUTOMÓVEIS SEM CONDUTOR; CONSTRUÇÃO DE EDIFÍCIOS (COM MÃO DE OBRA); OBRAS DE TERRAPLANAGEM, (LOCAÇÃO DE MAQUINAS DE TERRAPLANAGEM COM OPERADOR); ADMINISTRAÇÃO DE OBRAS (COM MÃO DE OBRA); ALUGUEL DE MÁQUINAS E EQUIPAMENTOS COMERCIAIS E INDUSTRIAIS ( SEM OPERADOR); CONSTRUÇÃO DE REDES DE ABASTECIMENTO DE ÁGUA, COLETA DE ESGOTO E CONSTRUÇÕES DE CAIXAS DE ESGOTO, EXCETO OBRAS DE IRRIGAÇÃO (COM MÃO DE OBRA); INSTALAÇÃO E MANUTENÇÃO ELÉTRICA (COM MÃO DE OBRA); MONTAGEM DE ESTRUTURAS METÁLICAS (COM MÃO DE OBRA); OBRAS DE URBANIZAÇÃO - RUAS, PRAÇAS E CALÇADAS (COM MÃO DE OBRA); OBRAS DE ENGENHARIA CIVIL (COM MÃO DE OBRA).

#### CNAE FISCAL

- 4120-4/00 - construção de edifícios
- 7711-0/00 - locação de automóveis sem condutor
- 4399-1/01 - administração de obras
- 4321-5/00 - instalação e manutenção elétrica
- 4313-4/00 - obras de terraplanagem
- 4299-5/99 - outras obras de engenharia civil não especificadas anteriormente
- 4292-8/01 - montagem de estruturas metálicas

26/07/2021

#### Junta Comercial do Estado da Bahia

Certifico o Registro sob o nº 29600626746 em 26/07/2021

Protocolo 218426445 de 22/07/2021

Nome da empresa G11 SOLUCOES EM CONSTRUCOES E SERVICOS EIRELI NIRE 29600626746

Este documento pode ser verificado em <http://regin.juceb.ba.gov.br/AUTENTICACAODOCUMENTOS/AUTENTICACAO.aspx>

Chancela 188714650947492

Esta cópia foi autenticada digitalmente e assinada em 26/07/2021

por Tiana Regila M G de Araújo - Secretária-Geral





4222-7/01 - construção de redes de abastecimento de água, coleta de esgoto e construções correlatas, exceto obras de irrigação  
4213-8/00 - obras de urbanização - ruas, praças e calçadas  
7739-0/99 - aluguel de outras máquinas e equipamentos comerciais e industriais não especificados anteriormente, sem operador.

**CLÁUSULA TERCEIRA** – O prazo de duração da EIRELI será por tempo indeterminado.

**CLÁUSULA QUARTA** – O capital social é de R\$ 500.000,00 (Quinhentos Mil Reais), totalmente subscritas e integralizadas, em moeda corrente nacional, pelo titular.

**CLÁUSULA QUINTA** – A responsabilidade do titular é limitada ao capital social integralizado.

**CLÁUSULA SEXTA** – A administração da Empresa será exercida pelo titular, GLEISON GRECO MOURA nacionalidade BRASILEIRA, nascido em 11/07/1973, SOLTEIRO, EMPRESARIO, CPF nº 700.691.235-00, CARTEIRA DE IDENTIDADE nº 00752145270, órgão expedidor DETRAN - BA, residente e domiciliado na AVENIDA LUIS VIANA, 6631, COND BRISA RESIDENCIA CLUBE MANHA 408, PARALELA, SALVADOR, BA, CEP 41730101, BRASIL, que ficará incumbido de exercer todos os atos pertinentes e necessários ao exercício das atividades ora assumidas, bem como, representa-la judicial e extrajudicialmente, ativa e passivamente perante todas as repartições e instituições financeiras, vedado, no entanto, o uso do nome empresarial em atividades estranhas ao interesse social.

**CLÁUSULA SETIMA** – O titular GLEISON GRECO MOURA, declara sob as penas da lei que não possui, nem é titular, de nenhuma outra empresa desta modalidade em qualquer parte do território nacional.

**Parágrafo Primeiro:** Observadas as disposições da legislação aplicável, a empresa poderá abrir e fechar filiais, agências e/ou escritórios comerciais em qualquer parte do território nacional por decisão do titular.

**CLÁUSULA OITAVA** – Ao término de cada exercício social em 31 de dezembro de cada ano, o titular procederá ao levantamento do balanço patrimonial e da demonstração do resultado do exercício após as deduções previstas em lei e no ato constitutivo da empresa individual de responsabilidade limitada, à formação de reservas que forem consideradas como necessárias e os lucros ou prejuízos serão suportados pelo empresário na proporção das quotas do capital social que é possuidor.

**CLÁUSULA NONA** – No caso de falecimento do titular ou incapacidade superveniente comprovada, a empresa continuará com os herdeiros do falecido ou incapaz. Depois de concluído o inventário, no caso de falecimento, será feita alteração com a inclusão do herdeiro na empresa e, no caso de incapacidade, será indicado pela família um representante legal na ocupará a condição de titular.

3

26/07/2021

Junta Comercial do Estado da Bahia

Certifico o Registro sob o nº 29600626746 em 26/07/2021

Protocolo 218426445 de 22/07/2021

Nome da empresa G11 SOLUCOES EM CONSTRUCOES E SERVICOS EIRELI NIRE 29600626746

Este documento pode ser verificado em <http://regin.juceb.ba.gov.br/AUTENTICACAODOCUMENTOS/AUTENTICACAO.aspx>

Chancela 188714650947492

Esta cópia foi autenticada digitalmente e assinada em 26/07/2021

por Tiana Regila M G de Araújo - Secretária-Geral





**CLÁUSULA DÉCIMA** – O titular, **GLEISON GRECO MOURA**, acima qualificado declara sob as penas da lei que não está impedido por lei especial de exercer a administração da empresa e nem condenado ou sob efeitos de condenação a pena que vede ainda que temporariamente o acesso a cargos públicos; ou por crime falimentar, de prevaricação, peita ou suborno, concussão ou peculato; ou contra a economia popular, contra o sistema financeiro nacional, contra as normas de defesa da concorrência, contra as relações de consumo, a fé pública ou a propriedade conforme artigo 1.011, parágrafo 1º do Código Civil.

**CLÁUSULA DÉCIMA PRIMEIRA** – Fica eleito o FORO da Cidade Castro Alves-Bahia, para serem resolvidas as dúvidas que se originarem do presente instrumento de constituição de empresa individual de responsabilidade limitada, com expressa renúncia a qualquer outro, por mais privilegiado que seja ou venha a ser.

E, por assim estarem de comum e perfeito acordo, assinam o presente instrumento de igual teor e forma.

Castro Alves -Bahia, 15 de Julho de 2021

\_\_\_\_\_  
GLEISON GRECO MOURA

*Gleison Greco Moura Filho*  
\_\_\_\_\_  
GLEISON GRECO MOURA FILHO



REPÚBLICA FEDERATIVA DO BRASIL  
CARTEIRA DE IDENTIDADE PROFISSIONAL  
CONSELHO REGIONAL DE CONTABILIDADE  
DO ESTADO DA BAHIA

CATEGORIA  
CONTADOR

Nº DO REGISTRO  
BA-030898/O-9

NOME  
JANE DE SOUSA SANTOS

FILIAÇÃO  
GERSON FELIX DOS SANTOS  
DELZUITA CASSIANA DE SOUZA

*Jane de Sousa Santos*

ASSINATURA DO PROFISSIONAL



Digitalizado com

26/07/2021

*[Handwritten signature]*

Junta Comercial do Estado da Bahia

Certifico o Registro sob o nº 29600626746 em 26/07/2021

Protocolo 218426445 de 22/07/2021

Nome da empresa G11 SOLUCOES EM CONSTRUCOES E SERVICOS EIRELI NIRE 29600626746

Este documento pode ser verificado em <http://regin.juceb.ba.gov.br/AUTENTICACAODOCUMENTOS/AUTENTICACAO.aspx>

Chancela 188714650947492

Esta cópia foi autenticada digitalmente e assinada em 26/07/2021

por Tiana Regia M G de Araújo - Secretária-Geral





VALIDA EM TODO O TERRITÓRIO NACIONAL  
1846154420

NOME  
GLEISON GRECO MOURA



DOC. IDENTIDADE/ÓRG EMISSORA/UF  
397684576 SSP BA

CPF  
700.691.235-00

DATA NASCIMENTO  
11/07/1973

FILIAÇÃO  
GERALDO CAMPOS DE MOURA  
IRACY GRECO MOURA

PERMISSÃO  
ACC  
CAT. HAB.  
E

Nº REGISTRO  
00752149270

VALIDADE  
15/01/2025

1ª HABILITAÇÃO  
20/08/1993

OBSERVAÇÕES  
A

*[Handwritten Signature]*

ASSINATURA DO PORTADOR  
LOCAL  
SALVADOR, BA

DATA EMISSÃO  
22/01/2020


ASSINADO DIGITALMENTE  
DEPARTAMENTO ESTADUAL DE TRÂNSITO

69802041111  
BA013944738

BAHIA

DENATRAN CONTRAN

QR-CODE

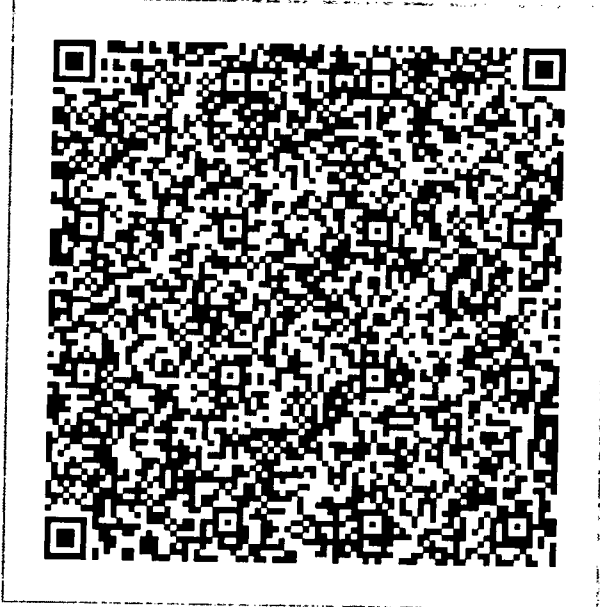

Documento assinado com certificado digital em conformidade com a Medida Provisória nº 2200-2/2001. Sua validade poderá ser confirmada por meio do programa Assinador Serpro.

As orientações para instalar o Assinador Serpro e realizar a validação do documento digital estão disponíveis em:  
< <http://www.serpro.gov.br/assinador-digital> >, opção Validar Assinatura.

SERPRO / DENATRAN


*[Handwritten signatures and initials]*



ASSINADO DIGITALMENTE POR: 89146214650947492 - TIANA REGILA M G DE ARAUJO - SECRETARIA GERAL DO JUCEB

VASCIMENTO	NACIONALIDADE	NATURALIDADE
15/03/1975	BRASILEIRA	TABUNA - BA
DIPLOMAÇÃO	CPI	RG
10/03/2009	891.862.145-00	04752453 77 SSP-BA
TITULO	TITULO EXPEDIDO (OU DECL. DE PROVISIONADO)	
SACHAREL EM CIÊNCIAS CONTÁBILIS	FACULDADE SAO SALVADOR	

Esta carteira tem fe pública como documento de identidade, nos termos do art. 18 do Decreto-Lei nº 9.295/46 e o art. 1º da Lei nº 6.206/75.

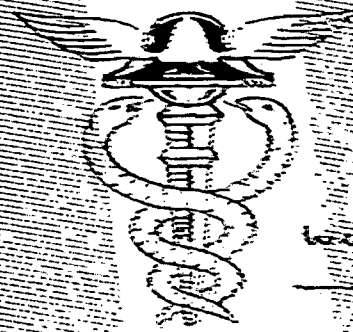

DATA DE EXPEDIÇÃO  
28/06/2013

*Wellington do Carmo Cruz*

Wellington do Carmo Cruz  
PRESIDENTE DO CRC

Digitalizado com



**Junta Comercial do Estado da Bahia**

Certifico o Registro sob o nº 29600626746 em 26/07/2021  
Protocolo 218426445 de 22/07/2021

Nome da empresa G11 SOLUCOES EM CONSTRUCOES E SERVICOS EIRELI NIRE 29600626746

Este documento pode ser verificado em <http://regin.juceb.ba.gov.br/AUTENTICACAODOCUMENTOS/AUTENTICACAO.aspx>  
Chancela 188714650947492

Esta cópia foi autenticada digitalmente e assinada em 26/07/2021  
por Tiana Regila M G de Araújo - Secretária-Geral

26/07/2021

*[Handwritten signature]*

*[Handwritten signature]*



## DECLARAÇÃO DE AUTENTICIDADE

Eu Jane de Sousa Santos, inscrita no CRC/Ba 030898/O-9, expedida em 28/06/2013, inscrita no CPF. 891862145-00, RG, 04752453-77 SSP-Ba, DECLARO, sob as penas da Lei penal e, sem prejuízo das sanções administrativas e cíveis, que este documento referente a empresa G11 SOLUÇÕES EM CONSTRUÇÕES E SERVIÇOS LTDA, registrada legalmente por contrato social devidamente arquivado nesta Junta Comercial do Estado da Bahia, sob NIRE nº 29204251243, com sede Boulevard dos Flamboyants, 110, (vl Flamboyants), Troggy Salvador, BA, CEP 41.745-018, devidamente inscrita no Cadastro Nacional de Pessoa Jurídica/MF sob o nº 23.615.097/0001-42.

é autêntico e condiz com o original.

Documentos apresentados:

1. Alteração Contratual 03 datado 15 de Julho de 2021
2. Cópia de identidade do sócio GLEISON GRECO MOURA
3. Capa do processo.

Castro Alves -Bahia, 15 de Julho de 2021

JANE DE SOUSA SANTOS



**Junta Comercial do Estado da Bahia**

Certifico o Registro sob o nº 29600626746 em 26/07/2021

Protocolo 218426445 de 22/07/2021

Nome da empresa G11 SOLUCOES EM CONSTRUCOES E SERVICOS EIRELI NIRE 29600626746

Este documento pode ser verificado em <http://regin.juceb.ba.gov.br/AUTENTICACAODOCUMENTOS/AUTENTICACAO.aspx>

Chancela 188714650947492

Esta cópia foi autenticada digitalmente e assinada em 26/07/2021

por Tiana Regila M G de Araújo - Secretária-Geral

26/07/2021





### TERMO DE AUTENTICAÇÃO

NOME DA EMPRESA	G11 SOLUCOES EM CONSTRUCOES E SERVICOS EIRELI
PROTOCOLO	218426445 - 22/07/2021
ATO	002 - ALTERAÇÃO
EVENTO	046 - TRANSFORMAÇÃO

#### MATRIZ

NIRE 29600626746  
CNPJ 23.615.097/0001-42  
CERTIFICO O REGISTRO EM 26/07/2021  
PROTOCOLO ARQUIVAMENTO 29600626746 DE 26/07/2021 DATA AUTENTICAÇÃO 26/07/2021

ESTADO DA BAHIA

REPRESENTANTES QUE ASSINARAM DIGITALMENTE

Cpf: 89186214500 - JANE DE SOUSA-SANTOS



*Tiana Regila M. G. de Araújo*

TIANA REGILA M G DE ARAÚJO

Secretária-Geral

Junta Comercial do Estado da Bahia

Certifico o Registro sob o nº 29600626746 em 26/07/2021


Protocolo 218426445 de 22/07/2021

Nome da empresa G11 SOLUCOES EM CONSTRUCOES E SERVICOS EIRELI NIRE 29600626746

Este documento pode ser verificado em [http://regin.juceb.ba.gov.br/AUTENTICACAO\\_DOCUMENTOS/AUTENTICACAO.aspx](http://regin.juceb.ba.gov.br/AUTENTICACAO_DOCUMENTOS/AUTENTICACAO.aspx)  
Chancela 188714650947492

Esta cópia foi autenticada digitalmente e assinada em 26/07/2021  
por Tiana Regila M G de Araújo - Secretária-Geral

26/07/2021

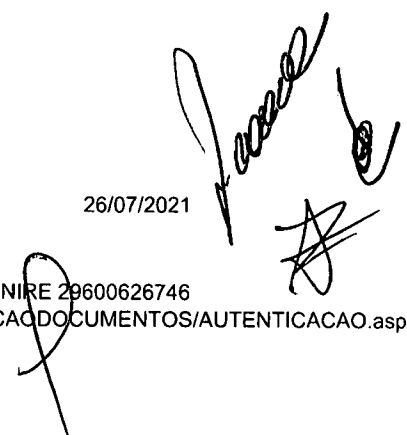

Handwritten signatures and initials, including a large signature and a circular stamp.



# REPÚBLICA FEDERATIVA DO BRASIL

## CADASTRO NACIONAL DA PESSOA JURÍDICA

NÚMERO DE INSCRIÇÃO 23.615.097/0001-42 MATRIZ	<b>COMPROVANTE DE INSCRIÇÃO E DE SITUAÇÃO CADASTRAL</b>	DATA DE ABERTURA 06/11/2015
NOME EMPRESARIAL <b>G11 SOLUCOES EM CONSTRUOES E SERVICOS EIRELI</b>		
TÍTULO DO ESTABELECIMENTO (NOME DE FANTASIA) <b>G11 SOLUCOES</b>		PORTE <b>ME</b>
CÓDIGO E DESCRIÇÃO DA ATIVIDADE ECONÔMICA PRINCIPAL <b>77.11-0-00 - Locação de automóveis sem condutor</b>		
CÓDIGO E DESCRIÇÃO DAS ATIVIDADES ECONÔMICAS SECUNDÁRIAS <b>41.20-4-00 - Construção de edifícios</b> <b>42.13-8-00 - Obras de urbanização - ruas, praças e calçadas</b> <b>42.22-7-01 - Construção de redes de abastecimento de água, coleta de esgoto e construções correlatas, exceto obras de irrigação</b> <b>42.92-8-01 - Montagem de estruturas metálicas</b> <b>42.99-5-99 - Outras obras de engenharia civil não especificadas anteriormente</b> <b>43.13-4-00 - Obras de terraplenagem</b> <b>43.21-5-00 - Instalação e manutenção elétrica</b> <b>43.99-1-01 - Administração de obras</b> <b>77.39-0-99 - Aluguel de outras máquinas e equipamentos comerciais e industriais não especificados anteriormente, sem operador</b>		
CÓDIGO E DESCRIÇÃO DA NATUREZA JURÍDICA <b>230-5 - Empresa Individual de Responsabilidade Limitada (de Natureza Empresári</b>		
LOGRADOURO <b>R DR. REINALDO BARRETO ROSA</b>	NÚMERO <b>71</b>	COMPLEMENTO *****
CEP <b>44.500-000</b>	BAIRRO/DISTRITO <b>CENTRO</b>	MUNICÍPIO <b>CASTRO ALVES</b>
UF <b>BA</b>	ENDEREÇO ELETRÔNICO <b>G11SOLUCOES@HOTMAIL.COM</b>	TELEFONE <b>(75) 9921-0011</b>
ENTE FEDERATIVO RESPONSÁVEL (EFR) *****		
SITUAÇÃO CADASTRAL <b>ATIVA</b>	DATA DA SITUAÇÃO CADASTRAL <b>06/11/2015</b>	
MOTIVO DE SITUAÇÃO CADASTRAL		
SITUAÇÃO ESPECIAL *****	DATA DA SITUAÇÃO ESPECIAL *****	

Aprovado pela Instrução Normativa RFB nº 1.863, de 27 de dezembro de 2018.

Emitido no dia 31/01/2022 às 11:59:12 (data e hora de Brasília).

Página: 1/1



SOLUÇÕES EM CONSTRUÇÕES E SERVIÇOS

# REGULARIDADE FISCAL

Three handwritten signatures in black ink, located in the bottom right corner of the page.

RUA Dr. Reinaldo Barreto Rosa, 71, CEP-44.500-000, Centro, Castro Alves-BA

E-mail: [g11solucoes@hotmail.com](mailto:g11solucoes@hotmail.com)

Tel: (75) 99921-0011



**MINISTÉRIO DA FAZENDA**  
**Secretaria da Receita Federal do Brasil**  
**Procuradoria-Geral da Fazenda Nacional**

**CERTIDÃO NEGATIVA DE DÉBITOS RELATIVOS AOS TRIBUTOS FEDERAIS E À DÍVIDA  
ATIVA DA UNIÃO**

**Nome: G11 SOLUCOES EM CONSTRUCOES E SERVICOS EIRELI**  
**CNPJ: 23.615.097/0001-42**

Ressalvado o direito de a Fazenda Nacional cobrar e inscrever quaisquer dívidas de responsabilidade do sujeito passivo acima identificado que vierem a ser apuradas, é certificado que não constam pendências em seu nome, relativas a créditos tributários administrados pela Secretaria da Receita Federal do Brasil (RFB) e a inscrições em Dívida Ativa da União (DAU) junto à Procuradoria-Geral da Fazenda Nacional (PGFN).

Esta certidão é válida para o estabelecimento matriz e suas filiais e, no caso de ente federativo, para todos os órgãos e fundos públicos da administração direta a ele vinculados. Refere-se à situação do sujeito passivo no âmbito da RFB e da PGFN e abrange inclusive as contribuições sociais previstas nas alíneas 'a' a 'd' do parágrafo único do art. 11 da Lei nº 8.212, de 24 de julho de 1991.

A aceitação desta certidão está condicionada à verificação de sua autenticidade na Internet, nos endereços <<http://rfb.gov.br>> ou <<http://www.pgfn.gov.br>>.

Certidão emitida gratuitamente com base na Portaria Conjunta RFB/PGFN nº 1.751, de 2/10/2014.  
Emitida às 14:53:38 do dia 31/01/2022 <hora e data de Brasília>.  
Válida até 30/07/2022.

Código de controle da certidão: **20DE.C846.D72E.E7ED**  
Qualquer rasura ou emenda invalidará este documento.



## Certidão Positiva de Débitos Tributários

Certidão Nº: 20220532526

RAZÃO SOCIAL	
G11 SOLUCOES EM CONSTRUCOES E SERVICOS EIRELI	
INSCRIÇÃO ESTADUAL	CNPJ
128.592.661 - BAIXADO	23.615.097/0001-42

Fica certificado que constam, até a presente data, as seguintes pendências de responsabilidade do contribuinte acima identificado relativas aos tributos administrados por esta Secretaria:

**Processo(s) Administrativo(s) Fiscal(is): IPVA**

700007.0201/21-6 - Inicial/REVEL - INADIMP

Esta certidão engloba os débitos referentes a todos os estabelecimentos do contribuinte, inclusive os inscritos na Dívida Ativa, de competência da Procuradoria Geral do Estado, ressalvado o direito da Fazenda Pública do Estado da Bahia cobrar quaisquer outros débitos que vierem a ser apurados.

Emitida em 31/01/2022, conforme Portaria nº 918/99, sendo válida por 60 dias, contados a partir da data de sua emissão.

**A AUTENTICIDADE DESTA DOCUMENTO PODE SER COMPROVADA NAS INSPETORIAS  
FAZENDÁRIAS OU VIA INTERNET, NO ENDEREÇO <http://www.sefaz.ba.gov.br>**

Válida com a apresentação conjunta do cartão original de inscrição no CPF ou no CNPJ da  
Secretaria da Receita Federal do Ministério da Fazenda.



ESTADO DA BAHIA  
PREFEITURA MUNICIPAL DE CASTRO ALVES  
CNPJ - 13.693.122/0001-52


## FAZENDA PÚBLICA MUNICIPAL

### CERTIDÃO NEGATIVA DE DÉBITOS

**G11 SOLUÇÕES EM CONSTRUÇÕES E SERVIÇOS EIRELLI**  
**CNPJ.: 23.615.097/0001-42**  
**CASTRO ALVES – BA**

Em cumprimento ao despacho exarado em petição verbal neste órgão e, ressalvado o direito da Fazenda Pública Municipal de inscrever e cobrar dívidas que venham a ser apuradas, certifico para os devidos fins de direito, que, mandando rever os registros da dívida ativa inscrita nesta repartição, verificou-se a inexistência de débitos relativos ao cadastro acima, e para constar, determinei que fosse extraída esta certidão negativa de tributos municipais.

**Castro Alves, 25 de Fevereiro de 2022.**

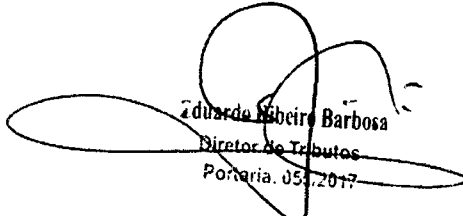  
Eduardo Ribeiro Barbosa  
Diretor de Tributos  
Portaria. 051.2017

**Esta Certidão terá validade – 90 (noventa) dias.**  
**Qualquer rasura ou emenda tornará nulo este documento.**



[Voltar](#)[Imprimir](#)

## Certificado de Regularidade do FGTS - CRF

**Inscrição:** 23.615.097/0001-42

**Razão Social:** G11 SOLUCOES EM CONSTRUCOES E SERVICOS EIRELI

**Endereço:** R DR REINALDO BARRETO ROSA 71 / CENTRO / CASTRO ALVES / BA /  
44500-000

A Caixa Econômica Federal, no uso da atribuição que lhe confere o Art. 7, da Lei 8.036, de 11 de maio de 1990, certifica que, nesta data, a empresa acima identificada encontra-se em situação regular perante o Fundo de Garantia do Tempo de Serviço - FGTS.

O presente Certificado não servirá de prova contra cobrança de quaisquer débitos referentes a contribuições e/ou encargos devidos, decorrentes das obrigações com o FGTS.

**Validade:** 03/03/2022 a 01/04/2022

**Certificação Número:** 2022030301413412864830

Informação obtida em 21/03/2022 15:01:31

A utilização deste Certificado para os fins previstos em Lei esta condicionada a verificação de autenticidade no site da Caixa:  
**[www.caixa.gov.br](http://www.caixa.gov.br)**



PODER JUDICIÁRIO  
JUSTIÇA DO TRABALHO

## CERTIDÃO NEGATIVA DE DÉBITOS TRABALHISTAS

Nome: G11 SOLUCOES EM CONSTRUCOES E SERVICOS EIRELI (MATRIZ E FILIAIS)

CNPJ: 23.615.097/0001-42

Certidão nº: 3944868/2022

Expedição: 31/01/2022, às 12:02:21

Validade: 29/07/2022 - 180 (cento e oitenta) dias, contados da data de sua expedição.

Certifica-se que **G11 SOLUCOES EM CONSTRUCOES E SERVICOS EIRELI (MATRIZ E FILIAIS)**, inscrito(a) no CNPJ sob o nº **23.615.097/0001-42**, **NÃO CONSTA** do Banco Nacional de Devedores Trabalhistas.

Certidão emitida com base no art. 642-A da Consolidação das Leis do Trabalho, acrescentado pela Lei nº 12.440, de 7 de julho de 2011, e na Resolução Administrativa nº 1470/2011 do Tribunal Superior do Trabalho, de 24 de agosto de 2011.

Os dados constantes desta Certidão são de responsabilidade dos Tribunais do Trabalho e estão atualizados até 2 (dois) dias anteriores à data da sua expedição.

No caso de pessoa jurídica, a Certidão atesta a empresa em relação a todos os seus estabelecimentos, agências ou filiais.

A aceitação desta certidão condiciona-se à verificação de sua autenticidade no portal do Tribunal Superior do Trabalho na Internet (<http://www.tst.jus.br>).

Certidão emitida gratuitamente.

### INFORMAÇÃO IMPORTANTE

Do Banco Nacional de Devedores Trabalhistas constam os dados necessários à identificação das pessoas naturais e jurídicas inadimplentes perante a Justiça do Trabalho quanto às obrigações estabelecidas em sentença condenatória transitada em julgado ou em acordos judiciais trabalhistas, inclusive no concernente aos recolhimentos previdenciários, a honorários, a custas, a emolumentos ou a recolhimentos determinados em lei; ou decorrentes de execução de acordos firmados perante o Ministério Público do Trabalho ou Comissão de Conciliação Prévia.

The image shows several handwritten signatures in black ink, appearing to be official signatures of the court's staff.





SOLUÇÕES EM CONSTRUÇÕES E SERVIÇOS

# QUALIFICAÇÃO ECONOMICA FINANCEIRA

RUA Dr. Reinaldo Barreto Rosa, 71, CEP-44.500-000, Centro, Castro Alves-BA

E-mail: [g11solucoes@hotmail.com](mailto:g11solucoes@hotmail.com)

Tel: (75) 99921-0011

# G11 SOLUCOES EM CONSTRUCOES E SERVICOS LTDA



Folha: 1

Livro Diário N° 6

## Termo de Abertura

Contém este livro Diário 37 folhas, numeradas eletronicamente e seguidamente do N° 1 ao N° 37 e servirá para os lançamentos das operações próprias do estabelecimento do contribuinte abaixo descrito:

Nome da empresa : G11 SOLUCOES EM CONSTRUCOES E SERVICOS LTDA  
Endereço : AV. FERNANDES DA CUNHA, N.º 10  
Complemento : EDF. PRIMAVERA, 1 ANDAR, SALA 101  
Bairro : MARES  
Município : SALVADOR  
UF : BA  
CEP : 40.445-201  
Registro na Junta : 2920425124-3  
Data do Registro : 06/11/2015  
CNPJ : 23.615.097/0001-42  
Inscrição estadual : 128.592.661 ME  
Inscrição municipal : 546.680/001-74  
Período de Escrituração: 01/01/2020 a 31/12/2020.

Salvador, 01 de Janeiro de 2020.

Sócio Administrador: GLEISON GRECO MOURA  
CPF: 700.691.235-00

Contadora Responsável: JANE DE SOUSA SANTOS  
CPF: 891.862.145-00 CRC/BA 030898-O

G11 SOLUCOES EM CONSTRUÇÕES E SERVIÇOS LTDA



DIÁRIO

Livro 06  
Período 01/01/2020 a 31/12/2020.

Histórico	Chave	Contrap.	Classificação	Débito	Crédito
**** DATA: 03/01/20 ****					
Conta: CLIENTES DIVERSOS 1.1.2.01.002 1420					
VALOR FATURAMENTO CONF. NOTA FISCAL	0117-72	879	3.1.1.01.001	60.900,00	
Conta: SERVIÇOS PRESTADOS 3.1.1.01.001 879					
VALOR FATURAMENTO CONF. NOTA FISCAL	0117-72	1420	1.1.2.01.002		60.900,00
TOTAL DO DIA =				60.900,00	60.900,00
**** DATA: 04/01/20 ****					
Conta: CAIXA - Mt 1.1.1.01.001 52					
VALOR PAGO CTA. TELEFONE	0117-41	1152	3.3.1.02.002		160,55
PAGO VALE TRANSPORTE	0117-56	1063	3.3.1.01.008		610,00
Conta: VALE TRANSPORTE 3.3.1.01.008 1063					
PAGO VALE TRANSPORTE	0117-56	52	1.1.1.01.001	610,00	
Conta: TELEFONE 3.3.1.02.002 1152					
VALOR PAGO CTA. TELEFONE	0117-41	52	1.1.1.01.001	160,55	
TOTAL DO DIA =				770,55	770,55
**** DATA: 05/01/20 ****					
Conta: BANCO BRADESCO c/c 9830-2 1.1.1.02.001 158					
DEPOSITO CONF. RECIBO	0117-60	1420	1.1.2.01.002	195.002,00	
PAGO SALARIO 12/19	0117-63	715	2.1.3.01.001		10.440,80
PAGO FGTS	0117-64	2045	2.1.3.01.005		971,20
PAGO FERIAS	0117-75	1011	3.3.1.01.002		3.152,00
Conta: CLIENTES DIVERSOS 1.1.2.01.002 1420					
DEPOSITO CONF. RECIBO	0117-60	158	1.1.1.02.001		195.002,00
Conta: SALARIOS A PAGAR 2.1.3.01.001 715					
PAGO SALARIO 12/19	0117-63	158	1.1.1.02.001	10.440,80	
Conta: FGTS A RECOLHER 2.1.3.01.005 2045					
PAGO FGTS	0117-64	158	1.1.1.02.001	971,20	
Conta: FERIAS 3.3.1.01.002 1011					
PAGO FERIAS	0117-75	158	1.1.1.02.001	3.152,00	
TOTAL DO DIA =				209.566,00	209.566,00
**** DATA: 09/01/20 ****					
Conta: BANCO BRADESCO c/c 9830-2 1.1.1.02.001 158					
VALOR PAGO CTA. EMBASA	0117-39	1169	3.3.1.02.003		62,80
Conta: ENERGIA 3.3.1.02.003 1169					
VALOR PAGO CTA. EMBASA	0117-39	158	1.1.1.02.001	62,80	
TOTAL DO DIA =				62,80	62,80
**** DATA: 10/01/20 ****					
Conta: CAIXA - Mt 1.1.1.01.001 52					
VALOR RECEBIMENTO DE CLIENTE	0117-59	1420	1.1.2.01.002	17.908,00	
Conta: BANCO BRADESCO c/c 9830-2 1.1.1.02.001 158					
VALOR PAGO CTA. COELBA	0117-38	1169	3.3.1.02.003		97,16
Conta: CLIENTES DIVERSOS 1.1.2.01.002 1420					
VALOR RECEBIMENTO DE CLIENTE	0117-59	52	1.1.1.01.001		17.908,00
Conta: ENERGIA 3.3.1.02.003 1169					
VALOR PAGO CTA. COELBA	0117-38	158	1.1.1.02.001	97,16	
TOTAL DO DIA =				18.005,16	18.005,16
**** DATA: 20/01/20 ****					
Conta: CAIXA - Mt 1.1.1.01.001 52					
PAGO COMPRA MATERIAL DE EXPEDIENTE	0117-43	1206	3.3.1.02.020		333,39
Conta: BANCO BRADESCO c/c 9830-2 1.1.1.02.001 158					
PAGO INSS	0117-65	2051	2.1.3.01.004		1.840,56
PAGO SIMPLES 12/19	0117-74	6184	2.1.3.02.007		9.909,30
Conta: INSS A RECOLHER 2.1.3.01.004 2051					
PAGO INSS	0117-65	158	1.1.1.02.001	1.840,56	
Conta: SIMPLES A RECOLHER 2.1.3.02.007 6184					
PAGO SIMPLES 12/19	0117-74	158	1.1.1.02.001	9.909,30	

ASSINADO DIGITALMENTE POR: 70069123500-GLEISON GRECO MOURA; 189186214500-JANE DE SOUSA SANTOS



## DIÁRIO

Livro 06

Período 01/01/2020 a 31/12/2020.

Histórico	Chave	Contrap.	Classificação	Débito	Crédito
Conta: MATERIAL DE EXPEDIENTE 3.3.1.02.020 1206					
PAGO COMPRA MATERIAL DE EXPEDIENTE	0117-43	52	1.1.1.01.001	333,39	
TOTAL DO DIA =				12.083,25	12.083,25
**** DATA: 25/01/20 ****					
Conta: BANCO BRADESCO c/c 9830-2 1.1.1.02.001 158					
PAGO DUPLICATAS	0117-71	4009	2.1.1.01.001		50.504,50
Conta: ESTOQUE DE MERCADORIAS 1.1.2.04.001 1460					
VALOR COMPRA DE MERCADORIAS	0117-55	4009	2.1.1.01.001	65.852,90	
Conta: FORNECEDORES DIVERSOS 2.1.1.01.001 4009					
VALOR COMPRA DE MERCADORIAS	0117-55	1460	1.1.2.04.001		65.852,90
PAGO DUPLICATAS	0117-71	158	1.1.1.02.001	50.504,50	
TOTAL DO DIA =				116.357,40	116.357,40
**** DATA: 30/01/20 ****					
Conta: CAIXA - Mt 1.1.1.01.001 52					
VALOR PAGO COMBUSTIVEIS	0117-40	2097	3.3.1.03.002		210,00
VALOR PAGO SERVICOS CONTABEIS NO MES	0117-42	1235	3.3.1.02.023		1.045,00
PAGO DESPESAS LANCHES	0117-44	1258	3.3.1.02.019		150,00
DEBITO CONTA CONF.AVISO	0117-58	158	1.1.1.02.001		1.300,00
Conta: BANCO BRADESCO c/c 9830-2 1.1.1.02.001 158					
DEBITO CONTA CONF.AVISO	0117-58	52	1.1.1.01.001	1.300,00	
VALOR RESGATE	0117-62	171	1.1.1.03.001	50.000,00	
PAGO RESCISAO	0117-76	1181	3.3.1.01.006		6.305,00
Conta: APLICACAO BRADESCO 1.1.1.03.001 171					
VALOR RESGATE	0117-62	158	1.1.1.02.001		50.000,00
Conta: RESCISOES E INDENIZACOES 3.3.1.01.006 1181					
PAGO RESCISAO	0117-76	158	1.1.1.02.001	6.305,00	
Conta: LANCHES E REFEICOES 3.3.1.02.019 1258					
PAGO DESPESAS LANCHES	0117-44	52	1.1.1.01.001	150,00	
Conta: SERVICOS CONTABEIS 3.3.1.02.023 1235					
VALOR PAGO SERVICOS CONTABEIS NO MES	0117-42	52	1.1.1.01.001	1.045,00	
Conta: COMBUSTIVEIS 3.3.1.03.002 2097					
VALOR PAGO COMBUSTIVEIS	0117-40	52	1.1.1.01.001	210,00	
TOTAL DO DIA =				59.010,00	59.010,00
**** DATA: 31/01/20 ****					
Conta: BANCO BRADESCO c/c 9830-2 1.1.1.02.001 158					
VALOR SALARIO 01/2020	0117-52				8.471,00
PAGO DISTRIBUICAO DE LUCROS	0117-61	827	2.3.2.01.002		20.000,00
PAGO ALUGUEL e CONDOMINIO	0117-70	1146	3.3.1.02.001		1.300,00
Conta: CLIENTES DIVERSOS 1.1.2.01.002 1420					
VALOR FATURAMENTO CONF. NOTA FISCAL	0117-46	879	3.1.1.01.001	71.420,00	
Conta: DEPRECIACAO ACUMULADA 1.3.2.06.002 2192					
DEPRECIACAO MES 01	0117-57	5990	3.3.1.02.029		35,83
Conta: INSS A RECOLHER 2.1.3.01.004 2051					
VALOR DESC. INSS	0117-50				788,00
Conta: FGTS A RECOLHER 2.1.3.01.005 2045					
PROVISAO FGTS NO MES	0117-53	1041	3.3.1.01.005		788,00
Conta: SIMPLES A RECOLHER 2.1.3.02.007 6184					
PROVISAO SIMPLES NO MES	0117-73	939	3.1.2.02.001		5.292,80
Conta: LUCROS/PREJUIZOS ACUMULADOS 2.3.2.01.002 827					
PAGO DISTRIBUICAO DE LUCROS	0117-61	158	1.1.1.02.001	20.000,00	
Conta: SERVICOS PRESTADOS 3.1.1.01.001 879					
VALOR FATURAMENTO CONF. NOTA FISCAL	0117-46	1420	1.1.2.01.002		71.420,00
Conta: SIMPLES NACIONAL 3.1.2.02.001 939					
PROVISAO SIMPLES NO MES	0117-73	6184	2.1.3.02.007	5.292,80	
Conta: SALARIOS 3.3.1.01.001 1005					
VALOR SALARIO 01/2020	0117-49			9.850,00	



DIÁRIO

Livro 06

Periodo 01/01/2020 a 31/12/2020.

Histórico	Chave	Contrap.	Classificação	Débito	Crédito
Conta: FGTS 3.3.1.01.005 1041 PROVISAO FGTS NO MES	0117-53	2045	2.1.3.01.005	788,00	
Conta: VALE TRANSPORTE 3.3.1.01.008 1063 VALOR DESC. VALE TRANSPORTE	0117-51				591,00
Conta: ALUGUEIS 3.3.1.02.001 1146 PAGO ALUGUEL e CONDOMINIO	0117-70	158	1.1.1.02.001	1.300,00	
Conta: DESPESA COM DEPRECIACAO 3.3.1.02.029 5990 DEPRECIACAO MES 01	0117-57	2192	1.3.2.06.002	35,83	
TOTAL DO DIA =				108.686,63	108.686,63
**** DATA: 01/02/20 ****					
Conta: CAIXA - Mt 1.1.1.01.001 52 VALOR RECEBIMENTO DE CLIENTE	0217-60	1420	1.1.2.01.002	8.916,00	
Conta: CLIENTES DIVERSOS 1.1.2.01.002 1420 VALOR RECEBIMENTO DE CLIENTE	0217-60	52	1.1.1.01.001		8.916,00
Conta: SERVICOS PRESTADOS 3.1.1.01.001 879 VALOR FATURAMENTO CONF. NOTA FISCAL	0217-65	879	3.1.1.01.001	50.212,00	
TOTAL DO DIA =	0217-65	1420	1.1.2.01.002	59.128,00	50.212,00
**** DATA: 04/02/20 ****				59.128,00	59.128,00
Conta: CAIXA - Mt 1.1.1.01.001 52 VALOR PAGO CTA. TELEFONE	0217-38	1152	3.3.1.02.002		139,88
Conta: BANCO BRADESCO c/c 9830-2 1.1.1.02.001 158 DEPOSITO CONF. RECIBO	0217-56	1420	1.1.2.01.002	73.335,00	
Conta: CLIENTES DIVERSOS 1.1.2.01.002 1420 DEPOSITO CONF. RECIBO	0217-56	158	1.1.1.02.001		73.335,00
Conta: TELEFONE 3.3.1.02.002 1152 VALOR PAGO CTA. TELEFONE	0217-38	52	1.1.1.01.001	139,88	
TOTAL DO DIA =				73.474,88	73.474,88
**** DATA: 05/02/20 ****					
Conta: CAIXA - Mt 1.1.1.01.001 52 PAGO VALE TRANSPORTE	0217-59	1063	3.3.1.01.008		620,00
Conta: BANCO BRADESCO c/c 9830-2 1.1.1.02.001 158 PAGO FGTS	0217-53	2045	2.1.3.01.005		788,00
Conta: FGTS A RECOLHER 2.1.3.01.005 2045 PAGO FGTS	0217-53	158	1.1.1.02.001	788,00	
Conta: VALE TRANSPORTE 3.3.1.01.008 1063 PAGO VALE TRANSPORTE	0217-59	52	1.1.1.01.001	620,00	
TOTAL DO DIA =				1.408,00	1.408,00
**** DATA: 08/02/20 ****					
Conta: BANCO BRADESCO c/c 9830-2 1.1.1.02.001 158 VALOR PAGO CTA. EMBASA	0217-36	1169	3.3.1.02.003		19,53
Conta: ENERGIA 3.3.1.02.003 1169 VALOR PAGO CTA. EMBASA	0217-36	158	1.1.1.02.001	19,53	
TOTAL DO DIA =				19,53	19,53
**** DATA: 19/02/20 ****					
Conta: BANCO BRADESCO c/c 9830-2 1.1.1.02.001 158 VALOR PAGO CTA. COELBA	0217-35	1169	3.3.1.02.003		77,84
PAGO INSS	0217-55	2051	2.1.3.01.004		788,00
Conta: INSS A RECOLHER 2.1.3.01.004 2051 PAGO INSS	0217-55	158	1.1.1.02.001	788,00	
Conta: ENERGIA 3.3.1.02.003 1169 VALOR PAGO CTA. COELBA	0217-35	158	1.1.1.02.001	77,84	
TOTAL DO DIA =				865,84	865,84
**** DATA: 21/02/20 ****					
Conta: BANCO BRADESCO c/c 9830-2 1.1.1.02.001 158 PAGO SIMPLES	0217-67	6184	2.1.3.02.007		5.292,80

ASSINADO DIGITALMENTE POR: 70069123500-GLEISON GRECO MOURA | 89186214500-JANE DE SOUSA SANTOS



## DIÁRIO

Livro 06

Período 01/01/2020 a 31/12/2020.

Histórico	Chave	Contrap.	Classificação	Débito	Crédito
Conta: SIMPLES A RECOLHER 2.1.3.02.007 6184					
PAGO SIMPLES	0217-67	158	1.1.1.02.001	5.292,80	
TOTAL DO DIA =				5.292,80	5.292,80
**** DATA: 25/02/20 ****					
Conta: BANCO BRADESCO c/c 9830-2 1.1.1.02.001 158					
PAGO TARIFA	0217-58	3241	3.4.1.02.003		38,00
PAGO DUPLICATAS	0217-68	4009	2.1.1.01.001		50.504,50
Conta: FORNECEDORES DIVERSOS 2.1.1.01.001 4009					
PAGO DUPLICATAS	0217-68	158	1.1.1.02.001	50.504,50	
Conta: DESPESAS BANCARIAS 3.4.1.02.003 3241					
PAGO TARIFA	0217-58	158	1.1.1.02.001	38,00	
TOTAL DO DIA =				50.542,50	50.542,50
**** DATA: 26/02/20 ****					
Conta: CAIXA - Mt 1.1.1.01.001 52					
PAGO DESPESAS LANCHES	0217-40	1258	3.3.1.02.019		105,00
Conta: BANCO BRADESCO c/c 9830-2 1.1.1.02.001 158					
PAGO DUPLICATAS	0217-63	4009	2.1.1.01.001		21.670,00
Conta: FORNECEDORES DIVERSOS 2.1.1.01.001 4009					
PAGO DUPLICATAS	0217-63	158	1.1.1.02.001	21.670,00	
Conta: LANCHES E REFEICOES 3.3.1.02.019 1258					
PAGO DESPESAS LANCHES	0217-40	52	1.1.1.01.001	105,00	
TOTAL DO DIA =				21.775,00	21.775,00
**** DATA: 27/02/20 ****					
Conta: CAIXA - Mt 1.1.1.01.001 52					
VALOR PAGO COMBUSTIVEIS	0217-37	2097	3.3.1.03.002		285,00
VALOR PAGO SERVICOS CONTABEIS NO MES	0217-39	1235	3.3.1.02.023		1.045,00
Conta: SERVICOS CONTABEIS 3.3.1.02.023 1235					
VALOR PAGO SERVICOS CONTABEIS NO MES	0217-39	52	1.1.1.01.001	1.045,00	
Conta: COMBUSTIVEIS 3.3.1.03.002 2097					
VALOR PAGO COMBUSTIVEIS	0217-37	52	1.1.1.01.001	285,00	
TOTAL DO DIA =				1.330,00	1.330,00
**** DATA: 28/02/20 ****					
Conta: BANCO BRADESCO c/c 9830-2 1.1.1.02.001 158					
VALOR SALARIO 02/2020	0217-50				8.471,00
PAGO DISTRIBUICAO DE LUCROS	0217-61	827	2.3.2.01.002		20.000,00
PAGO ALUGUEL e CONDOMINIO	0217-62	1146	3.3.1.02.001		1.300,00
Conta: CLIENTES DIVERSOS 1.1.2.01.002 1420					
VALOR FATURAMENTO CONF. NOTA FISCAL	0217-42	879	3.1.1.01.001	72.110,00	
Conta: DEPRECIACAO ACUMULADA 1.3.2.06.002 2192					
DEPRECIACAO MES 02	0217-57	5990	3.3.1.02.029		35,83
Conta: INSS A RECOLHER 2.1.3.01.004 2051					
VALOR DESC. INSS	0217-48				788,00
Conta: FGTS A RECOLHER 2.1.3.01.005 2045					
PROVISAO FGTS NO MES	0217-52	1041	3.3.1.01.005		788,00
Conta: SIMPLES A RECOLHER 2.1.3.02.007 6184					
PROVISAO SIMPLES NO MES	0217-66	939	3.1.2.02.001		4.892,88
Conta: LUCROS/PREJUIZOS ACUMULADOS 2.3.2.01.002 827					
PAGO DISTRIBUICAO DE LUCROS	0217-61	158	1.1.1.02.001	20.000,00	
Conta: SERVICOS PRESTADOS 3.1.1.01.001 879					
VALOR FATURAMENTO CONF. NOTA FISCAL	0217-42	1420	1.1.2.01.002		72.110,00
Conta: SIMPLES NACIONAL 3.1.2.02.001 939					
PROVISAO SIMPLES NO MES	0217-66	6184	2.1.3.02.007	4.892,88	
Conta: SALARIOS 3.3.1.01.001 1005					
VALOR SALARIO 02/2020	0217-47			9.850,00	
Conta: FGTS 3.3.1.01.005 1041					
PROVISAO FGTS NO MES	0217-52	2045	2.1.3.01.005	788,00	

G11 SOLUCOES EM CONSTRUCOES E SERVICOS LTDA



DIÁRIO

Livro 06  
Período 01/01/2020 a 31/12/2020.

Histórico	Chave	Contrap.	Classificação	Débito	Crédito
Conta: VALE TRANSPORTE 3.3.1.01.008 1063 VALOR DESC. VALE TRANSPORTE	0217-49				591,00
Conta: ALUGUEIS 3.3.1.02.001 1146 PAGO ALUGUEL e CONDOMINIO	0217-62	158	1.1.1.02.001	1.300,00	
Conta: DESPESA COM DEPRECIACAO 3.3.1.02.029 5990 DEPRECIACAO MES 02	0217-57	2192	1.3.2.06.002	35,83	
TOTAL DO DIA =				108.976,71	108.976,71
**** DATA: 01/03/20 ****					
Conta: BANCO BRADESCO c/c 9830-2 1.1.1.02.001 158 DEPOSITO CONF. RECIBO	0317-64	1420	1.1.2.01.002	80.667,00	
Conta: CLIENTES DIVERSOS 1.1.2.01.002 1420 DEPOSITO CONF. RECIBO	0317-64	158	1.1.1.02.001		80.667,00
VALOR FATURAMENTO CONF. NOTA FISCAL	0317-76	879	3.1.1.01.001	80.415,00	
Conta: SERVICOS PRESTADOS 3.1.1.01.001 879 VALOR FATURAMENTO CONF. NOTA FISCAL	0317-76	1420	1.1.2.01.002		80.415,00
TOTAL DO DIA =				161.082,00	161.082,00
**** DATA: 03/03/20 ****					
Conta: CAIXA - Mt 1.1.1.01.001 52 PAGO VALE TRANSPORTE	0317-69	1063	3.3.1.01.008		650,00
Conta: VALE TRANSPORTE 3.3.1.01.008 1063 PAGO VALE TRANSPORTE	0317-69	52	1.1.1.01.001	650,00	
TOTAL DO DIA =				650,00	650,00
**** DATA: 04/03/20 ****					
Conta: CAIXA - Mt 1.1.1.01.001 52 VALOR PAGO CTA. TELEFONE	0317-43	1152	3.3.1.02.002		143,46
Conta: TELEFONE 3.3.1.02.002 1152 VALOR PAGO CTA. TELEFONE	0317-43	52	1.1.1.01.001	143,46	
TOTAL DO DIA =				143,46	143,46
**** DATA: 07/03/20 ****					
Conta: BANCO BRADESCO c/c 9830-2 1.1.1.02.001 158 PAGO FGTS	0317-61	2045	2.1.3.01.005		788,00
Conta: FGTS A RECOLHER 2.1.3.01.005 2045 PAGO FGTS	0317-61	158	1.1.1.02.001	788,00	
TOTAL DO DIA =				788,00	788,00
**** DATA: 08/03/20 ****					
Conta: BANCO BRADESCO c/c 9830-2 1.1.1.02.001 158 VALOR PAGO CTA. EMBASA	0317-41	1169	3.3.1.02.003		20,85
Conta: ENERGIA 3.3.1.02.003 1169 VALOR PAGO CTA. EMBASA	0317-41	158	1.1.1.02.001	20,85	
TOTAL DO DIA =				20,85	20,85
**** DATA: 10/03/20 ****					
Conta: ESTOQUE DE MERCADORIAS 1.1.2.04.001 1460 VALOR COMPRA DE MERCADORIAS	0317-67	4009	2.1.1.01.001	21.593,00	
Conta: FORNECEDORES DIVERSOS 2.1.1.01.001 4009 VALOR COMPRA DE MERCADORIAS	0317-67	1460	1.1.2.04.001		21.593,00
TOTAL DO DIA =				21.593,00	21.593,00
**** DATA: 18/03/20 ****					
Conta: BANCO BRADESCO c/c 9830-2 1.1.1.02.001 158 VALOR PAGO CTA. COELBA	0317-40	1169	3.3.1.02.003		81,40
PAGO INSS	0317-63	2051	2.1.3.01.004		788,00
Conta: INSS A RECOLHER 2.1.3.01.004 2051 PAGO INSS	0317-63	158	1.1.1.02.001	788,00	
Conta: ENERGIA 3.3.1.02.003 1169 VALOR PAGO CTA. COELBA	0317-40	158	1.1.1.02.001	81,40	
TOTAL DO DIA =				869,40	869,40
**** DATA: 20/03/20 ****					

ASSINADO DIGITALMENTE POR: 70069123500-GLEISON GRECO MOURA | 89186214500-JANE DE SOUSA SANTOS



## DIÁRIO

Livro 06

Período 01/01/2020 a 31/12/2020.

Histórico	Chave	Contrap.	Classificação	Débito	Crédito
Conta: BANCO BRADESCO c/c 9830-2 1.1.1.02.001 158					
PAGO SIMPLES	0317-78	6184	2.1.3.02.007		4.892,88
Conta: SIMPLES A RECOLHER 2.1.3.02.007 6184					
PAGO SIMPLES	0317-78	158	1.1.1.02.001	4.892,88	
TOTAL DO DIA =				4.892,88	4.892,88
**** DATA: 23/03/20 ****					
Conta: BANCO BRADESCO c/c 9830-2 1.1.1.02.001 158					
PAGO DUPLICATAS	0317-79	4009	2.1.1.01.001		50.504,50
Conta: FORNECEDORES DIVERSOS 2.1.1.01.001 4009					
PAGO DUPLICATAS	0317-79	158	1.1.1.02.001	50.504,50	
TOTAL DO DIA =				50.504,50	50.504,50
**** DATA: 25/03/20 ****					
Conta: BANCO BRADESCO c/c 9830-2 1.1.1.02.001 158					
PAGO TARIFA	0317-68	3241	3.4.1.02.003		38,00
Conta: DESPESAS BANCARIAS 3.4.1.02.003 3241					
PAGO TARIFA	0317-68	158	1.1.1.02.001	38,00	
TOTAL DO DIA =				38,00	38,00
**** DATA: 26/03/20 ****					
Conta: BANCO BRADESCO c/c 9830-2 1.1.1.02.001 158					
PAGO DUPLICATAS	0317-72	4009	2.1.1.01.001		21.670,00
Conta: FORNECEDORES DIVERSOS 2.1.1.01.001 4009					
PAGO DUPLICATAS	0317-72	158	1.1.1.02.001	21.670,00	
TOTAL DO DIA =				21.670,00	21.670,00
**** DATA: 30/03/20 ****					
Conta: CAIXA - Mt 1.1.1.01.001 52					
VALOR PAGO COMBUSTIVEIS	0317-42	2097	3.3.1.03.002		240,00
PAGO COMPRA MATERIAL DE EXPEDIENTE	0317-45	1206	3.3.1.02.020		208,30
PAGO DESPESAS LANCHES	0317-46	1258	3.3.1.02.019		180,00
DEBITO CONTA CONF.AVISO	0317-65	158	1.1.1.02.001		1.500,00
Conta: BANCO BRADESCO c/c 9830-2 1.1.1.02.001 158					
DEBITO CONTA CONF.AVISO	0317-65	52	1.1.1.01.001	1.500,00	
VALOR APLICACOES	0317-80	171	1.1.1.03.001		90.000,00
Conta: APLICACAO BRADESCO 1.1.1.03.001 171					
VALOR APLICACOES	0317-80	158	1.1.1.02.001	90.000,00	
Conta: LANCHES E REFEICOES 3.3.1.02.019 1258					
PAGO DESPESAS LANCHES	0317-46	52	1.1.1.01.001	180,00	
Conta: MATERIAL DE EXPEDIENTE 3.3.1.02.020 1206					
PAGO COMPRA MATERIAL DE EXPEDIENTE	0317-45	52	1.1.1.01.001	208,30	
Conta: COMBUSTIVEIS 3.3.1.03.002 2097					
VALOR PAGO COMBUSTIVEIS	0317-42	52	1.1.1.01.001	240,00	
TOTAL DO DIA =				92.128,30	92.128,30
**** DATA: 31/03/20 ****					
Conta: CAIXA - Mt 1.1.1.01.001 52					
VALOR PAGO SERVICOS CONTABEIS NO MES	0317-44	1235	3.3.1.02.023		1.045,00
Conta: BANCO BRADESCO c/c 9830-2 1.1.1.02.001 158					
PAGO SALARIO DO MES	0317-58				8.471,00
PAGO DISTRIBUICAO DE LUCROS	0317-70	827	2.3.2.01.002		20.000,00
PAGO ALUGUEL e CONDOMINIO	0317-71	1146	3.3.1.02.001		1.300,00
Conta: CLIENTES DIVERSOS 1.1.2.01.002 1420					
VALOR FATURAMENTO CONF. NOTA FISCAL	0317-48	879	3.1.1.01.001	83.812,00	
Conta: DEPRECIACAO ACUMULADA 1.3.2.06.002 2192					
DEPRECIACAO MES 03	0317-66	5990	3.3.1.02.029		35,83
Conta: INSS A RECOLHER 2.1.3.01.004 2051					
VALOR DESC. INSS	0317-56				788,00
Conta: FGTS A RECOLHER 2.1.3.01.005 2045					
PROVISAO FGTS NO MES	0317-60	1041	3.3.1.01.005		788,00



DIÁRIO

Livro 06

Período 01/01/2020 a 31/12/2020

Histórico      Crédito      Débito

Chave	Contrap.	Classificação	Débito	Crédito	Histórico
0317-77	939	3.1.2.02.001	6.569,08		Conta: LUCROS/PREJUÍZOS ACUMULADOS 2.3.2.01.002 827
0317-70	158	1.1.1.02.001	20.000,00		Conta: LUCROS DISTRIBUICAO DE LUCROS
0317-48	1420	1.1.2.01.002	83.812,00		Conta: FATURAMENTO CONF. NOTA FISCAL
0317-77	6184	2.1.3.02.007	6.569,08		Conta: SIMPLES NACIONAL 3.1.2.02.001 939
0317-55			9.850,00		Conta: SALARIOS 3.3.1.01.001 1005
0317-60	2045	2.1.3.01.005	788,00		Conta: SALARIO DO MES
0317-71	158	1.1.1.02.001	1.300,00		Conta: FGTS 3.3.1.01.005 1041
0317-57			591,00		Conta: PAGO SALARIO DO MES
0317-44	52	1.1.1.01.001	1.045,00		Conta: PAGO SALARIO DO MES
0317-66	2192	1.3.2.06.002	35,83		Conta: PAGO SALARIO DO MES
0417-56	1420	1.1.2.01.002	61.222,00		Conta: PAGO SALARIO DO MES
0417-56	158	1.1.1.02.001	61.222,00		Conta: SALARIOS SIMPLES NO MES
0417-64	879	3.1.1.01.001	67.100,00		Conta: SALARIOS SIMPLES NO MES
0417-64	1420	1.1.2.01.002	128.322,00		Conta: SIMPLES NACIONAL 3.1.2.02.001 939
0417-39	1152	3.3.1.02.002	144,88		Conta: SIMPLES NACIONAL 3.1.2.02.001 939
0417-59	1063	3.3.1.01.008	645,00		Conta: SIMPLES NACIONAL 3.1.2.02.001 939
0417-59	52	1.1.1.01.001	645,00		Conta: SIMPLES NACIONAL 3.1.2.02.001 939
0417-39	52	1.1.1.01.001	144,88		Conta: SIMPLES NACIONAL 3.1.2.02.001 939
0417-53	2045	2.1.3.01.005	788,00		Conta: SIMPLES NACIONAL 3.1.2.02.001 939
0417-53	158	1.1.1.02.001	788,00		Conta: SIMPLES NACIONAL 3.1.2.02.001 939
0417-38	1169	3.3.1.02.003	22,70		Conta: SIMPLES NACIONAL 3.1.2.02.001 939
0417-38	158	1.1.1.02.001	22,70		Conta: SIMPLES NACIONAL 3.1.2.02.001 939
0417-40	1169	3.3.1.02.003	83,90		Conta: SIMPLES NACIONAL 3.1.2.02.001 939
0417-40	158	1.1.1.02.001	83,90		Conta: SIMPLES NACIONAL 3.1.2.02.001 939

ASSINADO DIGITALMENTE POR: 7006912350C-GLEISON GRECO MOURA | 89186214500 - JANE DE SOUSA SANTOS

Responsável pela emissão deste relatório: Jane de Sousa Santos.



G11 SOLUCOES EM CONSTRUCOES E SERVICOS LTDA

DIÁRIO

Livro 06

Período 01/01/2020 a 31/12/2020

Historico      Chave      Contrap.      Classificação      Débito      Crédito

TOTAL DO DIA =      83,90                     83,90

Conta: BANCO BRADESCO c/c 9830-2 1.1.1.02.001 158      0417-55 2051 2.1.3.01.004      788,00

PAGO INSS      0417-55 2051 2.1.3.01.004      788,00

Conta: FORNECEDORES DIVERSOS 2.1.1.01.001 4009      0417-67 4009 2.1.1.01.001      50.504,50

PAGO DUPLICATAS      0417-67 4009 2.1.1.01.001      50.504,50

Conta: INSS A RECOLHER 2.1.3.01.004 2051      0417-67 158 1.1.1.02.001      50.504,50

PAGO INSS      0417-67 158 1.1.1.02.001      788,00

TOTAL DO DIA =      51.292,50                     51.292,50

Conta: BANCO BRADESCO c/c 9830-2 1.1.1.02.001 158      0417-55 158 1.1.1.02.001      788,00

TOTAL DO DIA =      6.569,08                     6.569,08

Conta: SIMPLES A RECOLHER 2.1.3.02.007 6184      0417-66 6184 2.1.3.02.007      6.569,08

PAGO SIMPLES      0417-66 6184 2.1.3.02.007      6.569,08

Conta: BANCO BRADESCO c/c 9830-2 1.1.1.02.001 158      0417-66 158 1.1.1.02.001      6.569,08

TOTAL DO DIA =      21.670,00                     21.670,00

Conta: FORNECEDORES DIVERSOS 2.1.1.01.001 4009      0417-62 4009 2.1.1.01.001      38,00

PAGO DUPLICATAS      0417-62 4009 2.1.1.01.001      38,00

Conta: DESPESAS BANCARIAS 3.4.1.02.003 3241      0417-62 158 1.1.1.02.001      21.670,00

PAGO TARIFA      0417-62 158 1.1.1.02.001      21.670,00

TOTAL DO DIA =      21.708,00                     21.708,00

Conta: CAIXA - Mt 1.1.1.01.001 52      0417-58 158 1.1.1.02.001      38,00

Conta: BANCO BRADESCO c/c 9830-2 1.1.1.02.001 158      0417-58 158 1.1.1.02.001      21.708,00

PAGO SALARIO DO MES      0417-58 158 1.1.1.02.001      38,00

Conta: INSS A RECOLHER 2.1.3.01.004 2051      0417-57 5990 3.3.1.02.029      35,83

VALOR DESC. INSS      0417-49                     788,00

Conta: FGTS A RECOLHER 2.1.3.01.005 2045      0417-49                788,00

PROVISAO FGTS NO MES      0417-52 1041 3.3.1.01.005      788,00

Conta: SIMPLES A RECOLHER 2.1.3.02.007 6184      0417-52 1041 3.3.1.01.005      788,00

PROVISAO SIMPLES NO MES      0417-65 939 3.1.2.02.001      5.736,28

Conta: LUCROS/PREJUIZOS ACUMULADOS 2.3.2.01.002 827      0417-65 939 3.1.2.02.001      5.736,28

PAGO DISTRIBUICAO DE LUCROS      0417-60 158 1.1.1.02.001      20.000,00

Conta: SERVICOS PRESTADOS 3.1.1.01.001 879      0417-60 158 1.1.1.02.001      20.000,00

VALOR FATURAMENTO CONF. NOTA FISCAL      0417-41 1420 1.1.2.01.002      76.307,00

Conta: SIMPLES NACIONAL 3.1.2.02.001 939      0417-41 1420 1.1.2.01.002      76.307,00

PROVISAO SIMPLES NO MES      0417-65 6184 2.1.3.02.007      5.736,28

Conta: SALARIOS 3.3.1.01.001 1005      0417-65 6184 2.1.3.02.007      5.736,28

PAGO SALARIO DO MES      0417-48                     9.850,00

Conta: FGTS 3.3.1.01.005 1041      0417-48                9.850,00

PROVISAO FGTS NO MES      0417-52 2045 2.1.3.01.005      788,00

Conta: VALE TRANSPORTE 3.3.1.01.008 1063      0417-52 2045 2.1.3.01.005      788,00

VALOR DESC. VALE TRANSPORTE      0417-50                     591,00

Responsável pela emissão deste relatório: Jane de Sousa Santos.

*(Handwritten signatures and initials)*

~~Handwritten scribble~~

Handwritten mark

Handwritten scribble

Handwritten mark



G11 SOLUCOES EM CONSTRUCOES E SERVICOS LTDA

DIARIO

Livro 06

Periodo 01/01/2020 a 31/12/2020

Historico	Chave	Contrap.	Classificacao	Debito	Credito
Conta: ALUGUEIS 3.3.1.02.001 1146	0417-61	158	1.1.1.02.001	1.300,00	
Conta: LANCHES E REFEICOES 3.3.1.02.019 1258	0417-35	52	1.1.1.01.001	120,00	
Conta: PAGO DESPESAS LANCHES	0417-35	52	1.1.1.01.001	120,00	
Conta: MATERIAL DE EXPEDIENTE 3.3.1.02.020 1206	0417-36	52	1.1.1.01.001	204,15	
Conta: SERVICOS CONTABEIS 3.3.1.02.023 1235	0417-37	52	1.1.1.01.001	1.045,00	
Conta: DESPESA COM DEPRECIACAO 3.3.1.02.029 5990	0417-57	2192	1.3.2.06.002	35,83	
Conta: CAIXA - Mt 1.1.1.01.001 52	0517-50	52	1.1.1.01.001	289,00	115.386,26
Conta: PAGO COMPRA MATERIAL DE EXPEDIENTE	0517-50	1206	3.3.1.02.020		289,00
Conta: CLIENTES DIVERSOS 1.1.2.01.002 1420	0517-83	879	3.1.1.01.001	63.200,00	
Conta: VALOR FATURAMENTO CONF. NOTA FISCAL	0517-83	879	3.1.1.01.001	63.200,00	
Conta: SERVICOS PRESTADOS 3.1.1.01.001 879	0517-83	1420	1.1.2.01.002		63.200,00
Conta: MATERIAL DE EXPEDIENTE 3.3.1.02.020 1206	0517-50	52	1.1.1.01.001	289,00	
Conta: PAGO COMPRA MATERIAL DE EXPEDIENTE	0517-50	52	1.1.1.01.001	289,00	
Conta: CAIXA - Mt 1.1.1.01.001 52	0517-48	1152	3.3.1.02.002	138,00	63.489,00
Conta: VALOR PAGO CTA. TELEFONE	0517-48	1152	3.3.1.02.002	138,00	
Conta: VALE TRANSPORTE 3.3.1.01.008 1063	0517-59	1063	3.3.1.01.008	640,00	
Conta: PAGO VALE TRANSPORTE	0517-59	52	1.1.1.01.001	640,00	
Conta: TELEFONE 3.3.1.02.002 1152	0517-48	52	1.1.1.01.001	138,00	
Conta: VALOR PAGO CTA. TELEFONE	0517-48	52	1.1.1.01.001	138,00	
Conta: BANCO BRADESCO c/c 9830-2 1.1.1.02.001 158	0517-75	2045	2.1.3.01.005	788,00	778,00
Conta: PAGO FGTS	0517-75	2045	2.1.3.01.005	788,00	
Conta: FGTS A RECOLHER 2.1.3.01.005 2045	0517-75	158	1.1.1.02.001	788,00	
Conta: BANCO BRADESCO c/c 9830-2 1.1.1.02.001 158	0517-46	1169	3.3.1.02.003	21,87	788,00
Conta: VALOR PAGO CTA. EMBASA	0517-46	1169	3.3.1.02.003	21,87	
Conta: ENERGIA 3.3.1.02.003 1169	0517-46	158	1.1.1.02.001	21,87	
Conta: VALOR PAGO CTA. EMBASA	0517-46	158	1.1.1.02.001	21,87	
Conta: BANCO BRADESCO c/c 9830-2 1.1.1.02.001 158	0517-66	4334	3.3.1.02.020	5.105,00	21,87
Conta: PAGO DESP. BOTAS	0517-66	4334	3.3.1.02.020	5.105,00	
Conta: PAGO DESP. LUVAS	0517-66	4334	3.3.1.02.020	350,00	
Conta: PAGO DESP. CAPACETES	0517-66	4334	3.3.1.02.020	350,00	
Conta: MATERIAL USO/CONSUMO 3.3.1.02.020 4334	0517-68	4334	3.3.1.02.020	810,00	
Conta: PAGO DESP. BOTAS	0517-68	52	1.1.1.01.001	5.105,00	
Conta: PAGO DESP. LUVAS	0517-68	52	1.1.1.01.001	350,00	
Conta: PAGO DESP. CAPACETES	0517-68	52	1.1.1.01.001	810,00	
TOTAL DO DIA =				6.265,00	6.265,00
Conta: CAIXA - Mt 1.1.1.01.001 52	0517-47	2097	3.3.1.03.002	224,00	
Conta: VALOR PAGO COMBUSTIVEIS	0517-47	2097	3.3.1.03.002	224,00	
Conta: BANCO BRADESCO c/c 9830-2 1.1.1.02.001 158					

*[Handwritten signatures and initials]*

G11 SOLUCOES EM CONSTRUCOES E SERVICOS LTDA

DIÁRIO

Livro 06

Período 01/01/2020 a 31/12/2020.

Credito

Débito

Classificação

Contrap.

Chave

Histórico

Chave	Contrap.	Classificação	Débito	Credito	Histórico
0517-62	6191	3.2.1.01.002	17.045,00	17.045,00	PAGO COMPRA MATERIAL OBRA Conta: MATERIAL OBRA 3.2.1.01.002 6191
0517-62	158	1.1.1.02.001	17.045,00	224,00	Conta: COMBUSTIVEIS 3.3.1.03.002 2097 VALOR PAGO COMBUSTIVEIS **** DATA: 18/05/20 **** TOTAL DO DIA =
0517-47	52	1.1.1.01.001	224,00	17.269,00	Conta: BANCO BRADESCO c/c 9830-2 1.1.1.02.001 158 PAGO SIMPLES Conta: SIMPLES A RECOLHER 2.1.3.02.007 6184 TOTAL DO DIA = **** DATA: 19/05/20 ****
0517-85	6184	2.1.3.02.007	5.736,28	5.736,28	Conta: BANCO BRADESCO c/c 9830-2 1.1.1.02.001 158 VALOR PAGO CTA. COELBA Conta: ENERGIA 3.3.1.02.003 1169
0517-45	1169	3.3.1.02.003	78,54	78,54	TOTAL DO DIA = **** DATA: 20/05/20 ****
0517-45	158	1.1.1.02.001	78,54	78,54	Conta: BANCO BRADESCO c/c 9830-2 1.1.1.02.001 158 DEPOSITO CONF. RECIBO Conta: INSS A RECOLHER 2.1.3.01.004 2051
0517-69	158	1.1.1.02.001	69.055,50	788,00	Conta: INSS A RECOLHER 2.1.3.01.004 2051 PAGO INSS TOTAL DO DIA = **** DATA: 25/05/20 ****
0517-77	158	1.1.1.02.001	788,00	69.843,50	Conta: CAIXA - Mt 1.1.1.01.001 52 VALOR SAQUE Conta: BANCO BRADESCO c/c 9830-2 1.1.1.02.001 158
0517-78	158	1.1.1.02.001	3.000,00	3.000,00	PAGO TARIFA Conta: CAIXA - Mt 1.1.1.01.001 52
0517-63	158	1.1.1.02.001	38,00	21.670,00	VALOR SAQUE Conta: BANCO BRADESCO c/c 9830-2 1.1.1.02.001 158 PAGO DUBLICATAS Conta: FORNECEDORES DIVERSOS 2.1.1.01.001 4009
0517-81	158	1.1.1.02.001	21.670,00	38,00	PAGO DUBLICATAS Conta: DESPESAS BANCARIAS 3.4.1.02.003 3241
0517-63	158	1.1.1.02.001	38,00	24.708,00	PAGO TARIFA TOTAL DO DIA = **** DATA: 31/05/20 ****
0517-49	1235	3.3.1.02.023	1.045,00	1.045,00	Conta: CAIXA - Mt 1.1.1.01.001 52 VALOR PAGO SERVICOS CONTABEIS NO MES
0517-51	1258	3.3.1.02.019	199,70	1.045,00	PAGO DESPESAS LANCHES PAGO ALUGUEL 05/2020
0517-53	1092	3.3.1.02.018	1.700,00	1.045,00	PAGO INTERNET Conta: BANCO BRADESCO c/c 9830-2 1.1.1.02.001 158
0517-60	1761	3.3.1.02.015	105,00	1.045,00	PAGO SALARIO DO MES PAGO ALUGUEL e CONDOMINIO
0517-57	1146	3.3.1.02.001	8.471,00	1.045,00	PAGO DISTRIBUICAO DE LUCROS Conta: CLIENTES DIVERSOS 1.1.2.01.002 1420
0517-80	827	2.3.2.01.002	1.300,00	1.045,00	VALOR FATURAMENTO CONF. NOTA FISCAL Conta: DEPRECIACAO ACUMULADA 1.3.2.02.002 425
0517-70	879	3.1.1.01.001	78.710,00	1.045,00	DEPRECIACAO MES 05 Conta: DEPRECIACAO ACUMULADA 1.3.2.04.002 454
0517-64	5990	3.3.1.02.029	50,23	1.045,00	DEPRECIACAO MES 05 Conta: DEPRECIACAO ACUMULADA 1.3.2.06.002 2192

Responsável pela emissão deste relatório: Jane de Sousa Santos.

ASSINADO DIGITALMENTE POR: 70069123500-GLEISON GRECO MOURA|89186214500-JANE DE SOUSA SANTOS



DIÁRIO

Livro 06

Período 01/01/2020 a 31/12/2020.

Histórico

Chave      Contap.      Classificação      Débito      Crédito

0517-65 5990 3.3.1.02.029 35,83

0517-55 788,00

0517-58 1041 3.3.1.01.005 788,00

0517-84 939 3.1.2.02.001 5.676,40

0517-80 158 1.1.1.02.001 20.000,00

0517-70 1420 1.1.2.01.002 78.710,00

0517-84 6184 2.1.3.02.007 5.676,40

0517-54 9.850,00

0517-58 2045 2.1.3.01.005 788,00

0517-56 591,00

0517-61 158 1.1.1.02.001 1.300,00

0517-60 52 1.1.1.01.001 105,00

0517-53 52 1.1.1.01.001 1.700,00

0517-51 52 1.1.1.01.001 199,70

0517-49 52 1.1.1.01.001 1.045,00

0517-64 425 1.3.2.02.002 50,23

0517-65 2192 1.3.2.06.002 35,83

0517-79 454 1.3.2.04.002 16,74

0517-77 158 1.1.1.02.001 2.000,00

0517-77 52 1.1.1.01.001 2.000,00

0617-49 1206 3.3.1.02.020 272,00

0617-84 879 3.1.1.01.001 66.190,00

0617-84 1420 1.1.2.01.002 66.190,00

0617-49 52 1.1.1.01.001 272,00

0617-57 1063 3.3.1.01.008 650,00

0617-57 52 1.1.1.01.001 650,00

DEPRECIACAO MES 05  
Conta: INSS A RECOLHER 2.1.3.01.004 2051

VALOR DESC. INSS  
Conta: FGTS A RECOLHER 2.1.3.01.005 2045

PROVISAO FGTS NO MES  
Conta: SIMPLES A RECOLHER 2.1.3.02.007 6184

PROVISAO SIMPLES NO MES  
Conta: LUCROS/PREJUIZOS ACUMULADOS 2.3.2.01.002 827

PAGO DISTRIBUICAO DE LUCROS  
Conta: SERVICOS PRESTADOS 3.1.1.01.001 879

VALOR FATURAMENTO CONF. NOTA FISCAL  
Conta: SIMPLES NACIONAL 3.1.2.02.001 939

PROVISAO SIMPLES NO MES  
Conta: SALARIOS 3.3.1.01.001 1005

PAGO SALARIO DO MES  
Conta: FGTS 3.3.1.01.005 1041

PROVISAO FGTS NO MES  
Conta: VALE TRANSPORTE 3.3.1.01.008 1063

VALOR DESC. VALE TRANSPORTE  
Conta: ALUGUEIS 3.3.1.02.001 1146

PAGO ALUGUEL e CONDOMINIO  
Conta: INTERNET 3.3.1.02.015 1761

PAGO INTERNET  
Conta: FRETES E CARRETOS 3.3.1.02.018 1092

Conta: LANCHES E REFEEICOES 3.3.1.02.019 1258

PAGO DESPESAS LANCHES  
Conta: SERVICOS CONTABEIS 3.3.1.02.023 1235

VALOR PAGO SERVICOS CONTABEIS NO MES  
Conta: DESPESA COM DEPRECIACAO 3.3.1.02.029 5990

DEPRECIACAO MES 05  
DEPRECIACAO MES 05

TOTAL DO DIA =  
Conta: CAIXA - Mt 1.1.1.01.001 52

VALOR SAQUE  
Conta: BANCO BRADESCO c/c 9830-2 1.1.1.02.001 158

TOTAL DO DIA =  
Conta: CAIXA - Mt 1.1.1.01.001 52

VALOR SAQUE  
Conta: CAIXA - Mt 1.1.1.01.001 52

PAGO COMPRA MATERIAL DE EXPEDIENTE  
Conta: CLIENTES DIVERSOS 1.1.2.01.002 1420

VALOR FATURAMENTO CONF. NOTA FISCAL  
Conta: SERVICOS PRESTADOS 3.1.1.01.001 879

PAGO COMPRA MATERIAL DE EXPEDIENTE  
Conta: MATERIAL DE EXPEDIENTE 3.3.1.02.020 1206

TOTAL DO DIA =  
Conta: CAIXA - Mt 1.1.1.01.001 52

PAGO VALE TRANSPORTE  
Conta: VALE TRANSPORTE 3.3.1.01.008 1063

PAGO VALE TRANSPORTE  
Conta: VALE TRANSPORTE 3.3.1.01.008 1063

TOTAL DO DIA =

Responsável pela emissão deste relatório: Jane de Sousa Santos.

650,00  
650,00  
650,00

FOLHA 12 FOL: 70069123500-GLEISON GRECO MOURA|89186214500-JANE DE SOUSA SANTOS



G11 SOLUCOES EM CONSTRUCOES E SERVICOS LTDA

DIARIO

Livro 06

Período 01/01/2020 a 31/12/2020.

Historico      Chave      Contrap.      Classificação      Debito      Crédito

Conta: CAIXA - Mt 1.1.1.01.001 52	0617-46	1152	3.3.1.02.002	149,54	
VALOR PAGO CTA. TELEFONE					
Conta: BANCO BRADESCO c/c 9830-2 1.1.1.02.001 158					
PAGO FGTS					
Conta: FGTS A RECOLHER 2.1.3.01.005 2045	0617-58	2045	2.1.3.01.005		788,00
PAGO FGTS					
Conta: TELEFONE 3.3.1.02.002 1152	0617-58	158	1.1.1.02.001	788,00	
VALOR PAGO CTA. TELEFONE					
Conta: CAIXA - Mt 1.1.1.01.001 52	0617-46	52	1.1.1.01.001	149,54	
TOTAL DO DIA =					
**** DATA: 13/06/20 ****					
Conta: BANCO BRADESCO c/c 9830-2 1.1.1.02.001 158					
VALOR PAGO CTA. EMBASA					
Conta: ENERGIA 3.3.1.02.003 1169	0617-45	1169	3.3.1.02.003		12,45
VALOR PAGO CTA. EMBASA					
TOTAL DO DIA =					
**** DATA: 18/06/20 ****					
Conta: BANCO BRADESCO c/c 9830-2 1.1.1.02.001 158					
VALOR PAGO CTA. COELBA					
Conta: ENERGIA 3.3.1.02.003 1169	0617-44	1169	3.3.1.02.003		85,94
VALOR PAGO CTA. COELBA					
TOTAL DO DIA =					
**** DATA: 20/06/20 ****					
Conta: BANCO BRADESCO c/c 9830-2 1.1.1.02.001 158					
PAGO INSS					
Conta: INSS A RECOLHER 2.1.3.01.004 2051	0617-68	158	1.1.1.02.001		78.055,00
PAGO INSS					
Conta: SIMPLES A RECOLHER 2.1.3.02.007 6184	0617-59	2051	2.1.3.01.004	788,00	
PAGO SIMPLES					
Conta: CLIENTES DIVERSOS 1.1.2.01.002 1420	0617-68	1420	1.1.2.01.002	78.055,00	
PAGO SIMPLES					
Conta: DEPOSITO CONF. RECIBO					
0617-68	1420	3.4.1.02.003		38,00	
DEPOSITO CONF. RECIBO					
0617-65	3241	3.4.1.02.003		788,00	
PAGO TARIFA					
Conta: DEPOSITO CONF. RECIBO					
0617-65	3241	3.4.1.02.003		38,00	
DEPOSITO CONF. RECIBO					
Conta: SIMPLES A RECOLHER 2.1.3.02.007 6184	0617-59	158	1.1.1.02.001	788,00	
PAGO SIMPLES					
Conta: DESPESAS BANCARIAS 3.4.1.02.003 3241	0617-86	158	1.1.1.02.001	5.676,40	
PAGO TARIFA					
TOTAL DO DIA =					
**** DATA: 27/06/20 ****					
Conta: CAIXA - Mt 1.1.1.01.001 52					
VALOR PAGO COMBUSTIVEIS					
Conta: COMBUSTIVEIS 3.3.1.03.002 2097	0617-47	2097	3.3.1.03.002	250,00	
VALOR PAGO COMBUSTIVEIS					
TOTAL DO DIA =					
**** DATA: 29/06/20 ****					
Conta: CAIXA - Mt 1.1.1.01.001 52					
PAGO DESP. VIAGENS					
Conta: VIAGENS E ESTADIAS 3.3.1.02.017 2081	0617-64	2081	3.3.1.02.017		1.015,00
PAGO DESP. VIAGENS					
TOTAL DO DIA =					
**** DATA: 30/06/20 ****					
Conta: CAIXA - Mt 1.1.1.01.001 52					
VALOR PAGO SERVICOS CONTABEIS NO MES					
0617-48	1235	3.3.1.02.023		1.045,00	
PAGO DESP. LUVAS					
0617-60	4334	3.3.1.02.020		1.300,00	
PAGO INTERNET					
0617-61	1761	3.3.1.02.015		105,00	
Conta: BANCO BRADESCO c/c 9830-2 1.1.1.02.001 158					

Responsável pela emissão deste relatório: Jane de Sousa Santos.



DIÁRIO

Livro 06

Período 01/01/2020 a 31/12/2020.

Historico      Contap.      Classificação      Débito      Crédito

Historico	Contap.	Classificação	Débito	Crédito
PAGO SALARIO DO MES	0617-55			8.471,00
PAGO COMPRA MATERIAL OBRA	0617-62	3.2.1.01.002		18.201,00
PAGO ALUGUEL e CONDOMINIO	0617-63	3.3.1.02.001		1.300,00
PAGO DISTRIBUICAO DE LUCROS	0617-80	2.3.2.01.002		20.000,00
VALOR RESGATE	0617-81	1.1.1.03.001	15.000,00	
Conta: APLICACAO BRADESCO 1.1.1.03.001 171				
Conta: CLIENTES DIVERSOS 1.1.2.01.002 1420				
VALOR FATURAMENTO CONF. NOTA FISCAL	0617-81	1.1.1.02.001		15.000,00
Conta: ESTOQUE DE MERCADORIAS 1.1.2.04.001 1460				
VALOR COMPRA DE MERCADORIAS	0617-69	3.1.1.01.001		70.115,00
Conta: COMPRA DE MERCADORIAS 2.1.1.01.001 4009				
DEPRECIACAO ACUMULADA 1.3.2.02.002 425	0617-78	4009	94.013,00	
Conta: DEPRECIACAO ACUMULADA 1.3.2.04.002 454				
DEPRECIACAO MES 06	0617-66	5990		50,23
Conta: DEPRECIACAO ACUMULADA 1.3.2.06.002 2192				
DEPRECIACAO MES 06	0617-79	5990		16,74
Conta: DEPRECIACAO ACUMULADA 1.3.2.06.002 2192				
FORNecedores DIVERSOS 2.1.1.01.001 4009	0617-67	5990		35,83
Conta: FORNECEDORES DIVERSOS 2.1.1.01.001 4009				
VALOR COMPRA DE MERCADORIAS	0617-78	1460		94.013,00
Conta: INSS A RECOLHER 2.1.3.01.004 2051				
VALOR DESC. INSS	0617-53			788,00
Conta: FGTS A RECOLHER 2.1.3.01.005 2045				
PROVISAO FGTS NO MES	0617-56	1041		788,00
Conta: SIMPLES A RECOLHER 2.1.3.02.007 6184				
PROVISAO SIMPLES NO MES	0617-85	939		5.452,20
Conta: LUCROS/PREJUIZOS ACUMULADOS 2.3.2.01.002 827				
PAGO DISTRIBUICAO DE LUCROS	0617-85	939		788,00
Conta: SERVICOS PRESTADOS 3.1.1.01.001 879				
VALOR FATURAMENTO CONF. NOTA FISCAL	0617-80	158		20.000,00
Conta: SIMPLES NACIONAL 3.1.2.02.001 939				
PROVISAO SIMPLES NO MES	0617-69	1420		70.115,00
Conta: MATERIAL OBRA 3.2.1.01.002 6191				
PAGO COMPRA MATERIAL OBRA	0617-85	6184		5.452,20
Conta: SALARIOS 3.3.1.01.001 1005				
PAGO SALARIO DO MES	0617-62	158		18.201,00
Conta: FGTS 3.3.1.01.005 1041				
PROVISAO FGTS NO MES	0617-52			9.850,00
Conta: VALE TRANSPORTE 3.3.1.01.008 1063				
VALOR DESC. VALE TRANSPORTE	0617-56	2045		788,00
Conta: ALUGUEIS 3.3.1.02.001 1146				
PAGO ALUGUEL e CONDOMINIO	0617-54			591,00
Conta: INTERNET 3.3.1.02.015 1761				
PAGO INTERNET	0617-63	158		1.300,00
Conta: LANCHES E REFERICOES 3.3.1.02.019 1258				
PAGO DESPESAS LANCHES	0617-50	52		155,25
Conta: MATERIAL USO/CONSUMO 3.3.1.02.020 4334				
PAGO DESP. LUVAS	0617-60	52		1.300,00
Conta: SERVICOS CONTABEIS 3.3.1.02.023 1235				
VALOR PAGO SERVICOS CONTABEIS NO MES	0617-48	52		1.045,00
Conta: DESPESA COM DEPRECIACAO 3.3.1.02.029 5990				
DEPRECIACAO MES 06	0617-66	425		50,23
DEPRECIACAO MES 06	0617-67	2192		35,83
TOTAL DO DIA =			237.427,25	237.427,25
**** DATA: 01/07/20 ****				
Conta: CLIENTES DIVERSOS 1.1.2.01.002 1420				



DIÁRIO

Livro 06

Período 01/01/2020 a 31/12/2020.

Histórico

Chave      Contrap.      Classificação      Débito      Crédito

0717-74 879 3.1.1.01.001 56.900,00 56.900,00

0717-74 1420 1.1.2.01.002 56.900,00 56.900,00

0717-60 1420 1.1.2.01.002 70.027,00 70.027,00

0717-60 158 1.1.1.02.001 70.027,00 70.027,00

0717-52 1063 3.3.1.01.008 600,00 600,00

0717-69 158 1.1.1.02.001 2.000,00 2.000,00

0717-69 52 1.1.1.01.001 2.000,00 2.000,00

0717-52 52 1.1.1.01.001 600,00 2.600,00

0717-53 2045 2.1.3.01.005 788,00 788,00

0717-53 158 1.1.1.02.001 788,00 788,00

0717-42 1152 3.3.1.02.002 139,50 139,50

0717-42 52 1.1.1.01.001 139,50 139,50

0717-39 158 1.1.1.02.001 70,77 70,77

0717-41 1169 3.3.1.02.003 55,10 55,10

0717-40 2097 3.3.1.03.002 300,00 300,00

0717-39 158 1.1.1.02.001 70,77 70,77

0717-41 158 1.1.1.02.001 55,10 55,10

0717-40 52 1.1.1.01.001 300,00 425,87

0717-76 6184 2.1.3.02.007 5.452,20 5.452,20

0717-76 158 1.1.1.02.001 5.452,20 5.452,20

0717-54 2051 2.1.3.01.004 788,00 788,00

0717-54 158 1.1.1.02.001 788,00 788,00

0717-54 158 1.1.1.02.001 788,00 788,00

VALOR FATURAMENTO CONF. NOTA FISCAL  
Conta: SERVICOS PRESTADOS 3.1.1.01.001 879

VALOR FATURAMENTO CONF. RECIBO  
Conta: BANCO BRADESCO c/c 9830-2 1.1.1.02.001 158

DEPOSITO CONF. RECIBO  
Conta: CLIENTES DIVERSOS 1.1.2.01.002 1420

DEPOSITO CONF. RECIBO  
Conta: CAIXA - Mt 1.1.1.01.001 52

PAGO VALE TRANSPORTE  
Conta: VALE TRANSPORTE 3.3.1.01.008 1063

PAGO VALE TRANSPORTE  
Conta: BANCO BRADESCO c/c 9830-2 1.1.1.02.001 158

VALOR SAQUE  
Conta: VALE TRANSPORTE 3.3.1.01.008 1063

VALOR SAQUE  
Conta: BANCO BRADESCO c/c 9830-2 1.1.1.02.001 158

PAGO FGTS  
Conta: FGTS A RECOLHER 2.1.3.01.005 2045

PAGO FGTS  
Conta: CAIXA - Mt 1.1.1.01.001 52

TOTAL DO DIA =  
Conta: CAIXA - Mt 1.1.1.01.001 52

VALOR PAGO CTA. TELEFONE  
Conta: TELEFONE 3.3.1.02.002 1152

VALOR PAGO CTA. TELEFONE  
Conta: CAIXA - Mt 1.1.1.01.001 52

VALOR PAGO CTA. TELEFONE  
Conta: TELEFONE 3.3.1.02.002 1152

VALOR PAGO CTA. TELEFONE  
Conta: CAIXA - Mt 1.1.1.01.001 52

VALOR PAGO CTA. COELBA  
Conta: ENERGIA 3.3.1.02.003 1169

VALOR PAGO CTA. COELBA  
Conta: BANCO BRADESCO c/c 9830-2 1.1.1.02.001 158

VALOR PAGO CTA. COELBA  
Conta: BANCO BRADESCO c/c 9830-2 1.1.1.02.001 158

VALOR PAGO COMBUSTIVEIS  
Conta: BANCO BRADESCO c/c 9830-2 1.1.1.02.001 158

TOTAL DO DIA =  
Conta: BANCO BRADESCO c/c 9830-2 1.1.1.02.001 158

PAGO SIMPLES  
Conta: SIMPLES A RECOLHER 2.1.3.02.007 6184

PAGO SIMPLES  
Conta: BANCO BRADESCO c/c 9830-2 1.1.1.02.001 158

TOTAL DO DIA =  
Conta: BANCO BRADESCO c/c 9830-2 1.1.1.02.001 158

PAGO INSS  
Conta: INSS A RECOLHER 2.1.3.01.004 2051

TOTAL DO DIA =  
Conta: INSS A RECOLHER 2.1.3.01.004 2051

TOTAL DO DIA =  
Conta: INSS A RECOLHER 2.1.3.01.004 2051

TOTAL DO DIA =  
Conta: INSS A RECOLHER 2.1.3.01.004 2051

Responsável pela emissão deste relatório: Jane de Sousa Santos.

Handwritten signatures and initials.

G11 SOLUCOES EM CONSTRUCOES E SERVICOS LTDA - JANE DE SOUSA SANTOS





## DIÁRIO

Livro 06

Período 01/01/2020 a 31/12/2020.

Histórico	Chave	Contrap.	Classificação	Débito	Crédito
Conta: BANCO BRADESCO c/c 9830-2 1.1.1.02.001 158					
PAGO TARIFA	0717-57	3241	3.4.1.02.003		38,00
Conta: DESPESAS BANCARIAS 3.4.1.02.003 3241					
PAGO TARIFA	0717-57	158	1.1.1.02.001	38,00	
TOTAL DO DIA =				38,00	38,00
**** DATA: 30/07/20 ****					
Conta: CLIENTES DIVERSOS 1.1.2.01.002 1420					
VALOR FATURAMENTO CONF. NOTA FISCAL	0717-61	879	3.1.1.01.001	86.520,00	
Conta: SERVICOS PRESTADOS 3.1.1.01.001 879					
VALOR FATURAMENTO CONF. NOTA FISCAL	0717-61	1420	1.1.2.01.002		86.520,00
TOTAL DO DIA =				86.520,00	86.520,00
**** DATA: 31/07/20 ****					
Conta: CAIXA - Mt 1.1.1.01.001 52					
VALOR PAGO SERVICOS CONTABEIS NO MES	0717-43	1235	3.3.1.02.023		1.045,00
PAGO DESPESAS LANCHES	0717-44	1258	3.3.1.02.019		230,00
PAGO ALUGUEL 07/2020	0717-46	1092	3.3.1.02.018		1.630,00
PAGO INTERNET	0717-55	1761	3.3.1.02.015		105,00
Conta: BANCO BRADESCO c/c 9830-2 1.1.1.02.001 158					
PAGO SALARIO DO MES	0717-50				8.471,00
PAGO ALUGUEL e CONDOMINIO	0717-56	1146	3.3.1.02.001		1.300,00
PAGO DISTRIBUICAO DE LUCROS	0717-71	827	2.3.2.01.002		20.000,00
Conta: DEPRECIACAO ACUMULADA 1.3.2.02.002 425					
DEPRECIACAO MES 07	0717-58	5990	3.3.1.02.029		50,23
Conta: DEPRECIACAO ACUMULADA 1.3.2.04.002 454					
DEPRECIACAO MES 07	0717-70	5990	3.3.1.02.029		16,74
Conta: DEPRECIACAO ACUMULADA 1.3.2.06.002 2192					
DEPRECIACAO MES 07	0717-59	5990	3.3.1.02.029		35,83
Conta: INSS A RECOLHER 2.1.3.01.004 2051					
VALOR DESC. INSS	0717-48				788,00
Conta: FGTS A RECOLHER 2.1.3.01.005 2045					
PROVISAO FGTS NO MES	0717-51	1041	3.3.1.01.005		788,00
Conta: SIMPLES A RECOLHER 2.1.3.02.007 6184					
PROVISAO SIMPLES NO MES	0717-75	939	3.1.2.02.001		5.736,80
Conta: LUCROS/PREJUIZOS ACUMULADOS 2.3.2.01.002 827					
PAGO DISTRIBUICAO DE LUCROS	0717-71	158	1.1.1.02.001	20.000,00	
Conta: SIMPLES NACIONAL 3.1.2.02.001 939					
PROVISAO SIMPLES NO MES	0717-75	6184	2.1.3.02.007	5.736,80	
Conta: SALARIOS 3.3.1.01.001 1005					
PAGO SALARIO DO MES	0717-47			9.850,00	
Conta: FGTS 3.3.1.01.005 1041					
PROVISAO FGTS NO MES	0717-51	2045	2.1.3.01.005	788,00	
Conta: VALE TRANSPORTE 3.3.1.01.008 1063					
VALOR DESC. VALE TRANSPORTE	0717-49				591,00
Conta: ALUGUEIS 3.3.1.02.001 1146					
PAGO ALUGUEL e CONDOMINIO	0717-56	158	1.1.1.02.001	1.300,00	
Conta: INTERNET 3.3.1.02.015 1761					
PAGO INTERNET	0717-55	52	1.1.1.01.001	105,00	
Conta: FRETES E CARRETOS 3.3.1.02.018 1092					
PAGO ALUGUEL 07/2020	0717-46	52	1.1.1.01.001	1.630,00	
Conta: LANCHES E REFEICOES 3.3.1.02.019 1258					
PAGO DESPESAS LANCHES	0717-44	52	1.1.1.01.001	230,00	
Conta: SERVICOS CONTABEIS 3.3.1.02.023 1235					
VALOR PAGO SERVICOS CONTABEIS NO MES	0717-43	52	1.1.1.01.001	1.045,00	
Conta: DESPESA COM DEPRECIACAO 3.3.1.02.029 5990					
DEPRECIACAO MES 07	0717-58	425	1.3.2.02.002	50,23	
DEPRECIACAO MES 07	0717-59	2192	1.3.2.06.002	35,83	



## DIÁRIO

Livro 06

Período 01/01/2020 a 31/12/2020.

Histórico	Chave	Contrap.	Classificação	Débito	Crédito
DEPRECIACAO MES 07	0717-70	454	1.3.2.04.002	16,74	
TOTAL DO DIA =				40.787,60	40.787,60
**** DATA: 01/08/20 ****					
Conta: BANCO BRADESCO c/c 9830-2 1.1.1.02.001 158					
VALOR PAGO CTA. EMBASA	0817-40	1169	3.3.1.02.003		11,90
Conta: CLIENTES DIVERSOS 1.1.2.01.002 1420					
VALOR FATURAMENTO CONF. NOTA FISCAL	0817-74	879	3.1.1.01.001	60.308,00	
Conta: SERVICOS PRESTADOS 3.1.1.01.001 879					
VALOR FATURAMENTO CONF. NOTA FISCAL	0817-74	1420	1.1.2.01.002		60.308,00
Conta: ENERGIA 3.3.1.02.003 1169					
VALOR PAGO CTA. EMBASA	0817-40	158	1.1.1.02.001	11,90	
TOTAL DO DIA =				60.319,90	60.319,90
**** DATA: 02/08/20 ****					
Conta: ESTOQUE DE MERCADORIAS 1.1.2.04.001 1460					
VALOR COMPRA DE MERCADORIAS	0817-70	4009	2.1.1.01.001	40.709,00	
Conta: FORNECEDORES DIVERSOS 2.1.1.01.001 4009					
VALOR COMPRA DE MERCADORIAS	0817-70	1460	1.1.2.04.001		40.709,00
TOTAL DO DIA =				40.709,00	40.709,00
**** DATA: 04/08/20 ****					
Conta: CAIXA - Mt 1.1.1.01.001 52					
PAGO VALE TRANSPORTE	0817-52	1063	3.3.1.01.008		580,00
Conta: VALE TRANSPORTE 3.3.1.01.008 1063					
PAGO VALE TRANSPORTE	0817-52	52	1.1.1.01.001	580,00	
TOTAL DO DIA =				580,00	580,00
**** DATA: 05/08/20 ****					
Conta: BANCO BRADESCO c/c 9830-2 1.1.1.02.001 158					
PAGO FGTS	0817-53	2045	2.1.3.01.005		788,00
DEPOSITO CONF. RECIBO	0817-62	1420	1.1.2.01.002	79.038,00	
Conta: CLIENTES DIVERSOS 1.1.2.01.002 1420					
DEPOSITO CONF. RECIBO	0817-62	158	1.1.1.02.001		79.038,00
Conta: FGTS A RECOLHER 2.1.3.01.005 2045					
PAGO FGTS	0817-53	158	1.1.1.02.001	788,00	
TOTAL DO DIA =				79.826,00	79.826,00
**** DATA: 08/08/20 ****					
Conta: CAIXA - Mt 1.1.1.01.001 52					
VALOR PAGO CTA. TELEFONE	0817-42	1152	3.3.1.02.002		144,90
Conta: BANCO BRADESCO c/c 9830-2 1.1.1.02.001 158					
PAGO COMPRA MATERIAL OBRA	0817-57	6191	3.2.1.01.002		13.072,00
Conta: MATERIAL OBRA 3.2.1.01.002 6191					
PAGO COMPRA MATERIAL OBRA	0817-57	158	1.1.1.02.001	13.072,00	
Conta: TELEFONE 3.3.1.02.002 1152					
VALOR PAGO CTA. TELEFONE	0817-42	52	1.1.1.01.001	144,90	
TOTAL DO DIA =				13.216,90	13.216,90
**** DATA: 14/08/20 ****					
Conta: CAIXA - Mt 1.1.1.01.001 52					
VALOR PAGO COMBUSTIVEIS	0817-41	2097	3.3.1.03.002		310,00
Conta: COMBUSTIVEIS 3.3.1.03.002 2097					
VALOR PAGO COMBUSTIVEIS	0817-41	52	1.1.1.01.001	310,00	
TOTAL DO DIA =				310,00	310,00
**** DATA: 17/08/20 ****					
Conta: CAIXA - Mt 1.1.1.01.001 52					
PAGO COMPRA MATERIAL DE EXPEDIENTE	0817-44	1206	3.3.1.02.020		264,00
Conta: MATERIAL DE EXPEDIENTE 3.3.1.02.020 1206					
PAGO COMPRA MATERIAL DE EXPEDIENTE	0817-44	52	1.1.1.01.001	264,00	
TOTAL DO DIA =				264,00	264,00
**** DATA: 19/08/20 ****					



## DIÁRIO

Livro 06

Período 01/01/2020 a 31/12/2020.

Histórico	Chave	Contrap.	Classificação	Débito	Crédito
Conta: BANCO BRADESCO c/c 9830-2 1.1.1.02.001 158					
PAGO INSS	0817-54	2051	2.1.3.01.004		788,00
Conta: INSS A RECOLHER 2.1.3.01.004 2051					
PAGO INSS	0817-54	158	1.1.1.02.001	788,00	
TOTAL DO DIA =				788,00	788,00
**** DATA: 20/08/20 ****					
Conta: BANCO BRADESCO c/c 9830-2 1.1.1.02.001 158					
VALOR PAGO CTA. COELBA	0817-39	1169	3.3.1.02.003		66,69
Conta: ENERGIA 3.3.1.02.003 1169					
VALOR PAGO CTA. COELBA	0817-39	158	1.1.1.02.001	66,69	
TOTAL DO DIA =				66,69	66,69
**** DATA: 21/08/20 ****					
Conta: BANCO BRADESCO c/c 9830-2 1.1.1.02.001 158					
PAGO SIMPLES	0817-76	6184	2.1.3.02.007		5.736,80
Conta: SIMPLES A RECOLHER 2.1.3.02.007 6184					
PAGO SIMPLES	0817-76	158	1.1.1.02.001	5.736,80	
TOTAL DO DIA =				5.736,80	5.736,80
**** DATA: 25/08/20 ****					
Conta: BANCO BRADESCO c/c 9830-2 1.1.1.02.001 158					
PAGO TARIFA	0817-58	3241	3.4.1.02.003		38,00
Conta: DESPESAS BANCARIAS 3.4.1.02.003 3241					
PAGO TARIFA	0817-58	158	1.1.1.02.001	38,00	
TOTAL DO DIA =				38,00	38,00
**** DATA: 30/08/20 ****					
Conta: CAIXA - Mt 1.1.1.01.001 52					
VALOR SAQUE	0817-69	158	1.1.1.02.001	2.000,00	
Conta: BANCO BRADESCO c/c 9830-2 1.1.1.02.001 158					
VALOR SAQUE	0817-69	52	1.1.1.01.001		2.000,00
TOTAL DO DIA =				2.000,00	2.000,00
**** DATA: 31/08/20 ****					
Conta: CAIXA - Mt 1.1.1.01.001 52					
VALOR PAGO SERVICOS CONTABEIS NO MES	0817-43	1235	3.3.1.02.023		1.045,00
PAGO DESPESAS LANCHES	0817-45	1258	3.3.1.02.019		135,00
PAGO INTERNET	0817-55	1761	3.3.1.02.015		105,00
DEBITO CONTA CONF.AVISO	0817-59	158	1.1.1.02.001		500,00
Conta: BANCO BRADESCO c/c 9830-2 1.1.1.02.001 158					
PAGO SALARIO DO MES	0817-50				8.471,00
PAGO ALUGUEL e CONDOMINIO	0817-56	1146	3.3.1.02.001		1.300,00
DEBITO CONTA CONF.AVISO	0817-59	52	1.1.1.01.001	500,00	
PAGO DISTRIBUICAO DE LUCROS	0817-72	827	2.3.2.01.002		20.000,00
Conta: CLIENTES DIVERSOS 1.1.2.01.002 1420					
VALOR FATURAMENTO CONF. NOTA FISCAL	0817-63	879	3.1.1.01.001	73.970,00	
Conta: DEPRECIACAO ACUMULADA 1.3.2.02.002 425					
DEPRECIACAO MES 08	0817-60	5990	3.3.1.02.029		50,23
Conta: DEPRECIACAO ACUMULADA 1.3.2.04.002 454					
DEPRECIACAO MES 08	0817-71	5990	3.3.1.02.029		16,74
Conta: DEPRECIACAO ACUMULADA 1.3.2.06.002 2192					
DEPRECIACAO MES 08	0817-61	5990	3.3.1.02.029		35,83
Conta: INSS A RECOLHER 2.1.3.01.004 2051					
VALOR DESC. INSS	0817-48				788,00
Conta: FGTS A RECOLHER 2.1.3.01.005 2045					
PROVISAO FGTS NO MES	0817-51	1041	3.3.1.01.005		788,00
Conta: SIMPLES A RECOLHER 2.1.3.02.007 6184					
PROVISAO SIMPLES NO MES	0817-75	939	3.1.2.02.001		5.371,12
Conta: LUCROS/PREJUIZOS ACUMULADOS 2.3.2.01.002 827					
PAGO DISTRIBUICAO DE LUCROS	0817-72	158	1.1.1.02.001	20.000,00	



## DIÁRIO

Livro 06

Período 01/01/2020 a 31/12/2020.

Histórico	Chave	Contrap.	Classificação	Débito	Crédito
Conta: SERVICOS PRESTADOS 3.1.1.01.001 879 VALOR FATURAMENTO CONF. NOTA FISCAL	0817-63	1420	1.1.2.01.002		73.970,00
Conta: SIMPLES NACIONAL 3.1.2.02.001 939 PROVISAO SIMPLES NO MES	0817-75	6184	2.1.3.02.007	5.371,12	
Conta: SALARIOS 3.3.1.01.001 1005 PAGO SALARIO DO MES	0817-47			9.850,00	
Conta: FGTS 3.3.1.01.005 1041 PROVISAO FGTS NO MES	0817-51	2045	2.1.3.01.005	788,00	
Conta: VALE TRANSPORTE 3.3.1.01.008 1063 VALOR DESC. VALE TRANSPORTE	0817-49				591,00
Conta: ALUGUEIS 3.3.1.02.001 1146 PAGO ALUGUEL e CONDOMINIO	0817-56	158	1.1.1.02.001	1.300,00	
Conta: INTERNET 3.3.1.02.015 1761 PAGO INTERNET	0817-55	52	1.1.1.01.001	105,00	
Conta: LANCHES E REFEICOES 3.3.1.02.019 1258 PAGO DESPESAS LANCHES	0817-45	52	1.1.1.01.001	135,00	
Conta: SERVICOS CONTABEIS 3.3.1.02.023 1235 VALOR PAGO SERVICOS CONTABEIS NO MES	0817-43	52	1.1.1.01.001	1.045,00	
Conta: DESPESA COM DEPRECIACAO 3.3.1.02.029 5990 DEPRECIACAO MES 08	0817-60	425	1.3.2.02.002	50,23	
DEPRECIACAO MES 08	0817-61	2192	1.3.2.06.002	35,83	
DEPRECIACAO MES 08	0817-71	454	1.3.2.04.002	16,74	
TOTAL DO DIA =				113.166,92	113.166,92
**** DATA: 01/09/20 ****					
Conta: BANCO BRADESCO c/c 9830-2 1.1.1.02.001 158 VALOR PAGO CTA. EMBASA	0917-43	1169	3.3.1.02.003		13,63
Conta: CLIENTES DIVERSOS 1.1.2.01.002 1420 VALOR FATURAMENTO CONF. NOTA FISCAL	0917-80	879	3.1.1.01.001	51.300,00	
Conta: SERVICOS PRESTADOS 3.1.1.01.001 879 VALOR FATURAMENTO CONF. NOTA FISCAL	0917-80	1420	1.1.2.01.002		51.300,00
Conta: ENERGIA 3.3.1.02.003 1169 VALOR PAGO CTA. EMBASA	0917-43	158	1.1.1.02.001	13,63	
TOTAL DO DIA =				51.313,63	51.313,63
**** DATA: 04/09/20 ****					
Conta: CAIXA - Mt 1.1.1.01.001 52 PAGO VALE TRANSPORTE	0917-55	1063	3.3.1.01.008		610,00
Conta: VALE TRANSPORTE 3.3.1.01.008 1063 PAGO VALE TRANSPORTE	0917-55	52	1.1.1.01.001	610,00	
TOTAL DO DIA =				610,00	610,00
**** DATA: 05/09/20 ****					
Conta: CAIXA - Mt 1.1.1.01.001 52 VALOR SAQUE	0917-74	158	1.1.1.02.001	2.500,00	
Conta: BANCO BRADESCO c/c 9830-2 1.1.1.02.001 158 DEPOSITO CONF. RECIBO	0917-65	1420	1.1.2.01.002	74.027,86	
VALOR SAQUE	0917-74	52	1.1.1.01.001		2.500,00
Conta: CLIENTES DIVERSOS 1.1.2.01.002 1420 DEPOSITO CONF. RECIBO	0917-65	158	1.1.1.02.001		74.027,86
TOTAL DO DIA =				76.527,86	76.527,86
**** DATA: 06/09/20 ****					
Conta: CAIXA - Mt 1.1.1.01.001 52 VALOR PAGO COMBUSTIVEIS	0917-46	2097	3.3.1.03.002		260,00
Conta: COMBUSTIVEIS 3.3.1.03.002 2097 VALOR PAGO COMBUSTIVEIS	0917-46	52	1.1.1.01.001	260,00	
TOTAL DO DIA =				260,00	260,00
**** DATA: 07/09/20 ****					
Conta: BANCO BRADESCO c/c 9830-2 1.1.1.02.001 158					



## DIÁRIO

Livro 06

Período 01/01/2020 a 31/12/2020.

Histórico	Chave	Contrap.	Classificação	Débito	Crédito
PAGO FGTS	0917-56	2045	2.1.3.01.005		788,00
Conta: FGTS A RECOLHER 2.1.3.01.005 2045					
PAGO FGTS	0917-56	158	1.1.1.02.001	788,00	
TOTAL DO DIA =				788,00	788,00
**** DATA: 18/09/20 ****					
Conta: CAIXA - Mt 1.1.1.01.001 52					
VALOR PAGO CTA. TELEFONE	0917-44	1152	3.3.1.02.002		129,50
Conta: TELEFONE 3.3.1.02.002 1152					
VALOR PAGO CTA. TELEFONE	0917-44	52	1.1.1.01.001	129,50	
TOTAL DO DIA =				129,50	129,50
**** DATA: 19/09/20 ****					
Conta: BANCO BRADESCO c/c 9830-2 1.1.1.02.001 158					
PAGO COMPRA MATERIAL OBRA	0917-59	6191	3.2.1.01.002		15.677,00
Conta: MATERIAL OBRA 3.2.1.01.002 6191					
PAGO COMPRA MATERIAL OBRA	0917-59	158	1.1.1.02.001	15.677,00	
TOTAL DO DIA =				15.677,00	15.677,00
**** DATA: 20/09/20 ****					
Conta: BANCO BRADESCO c/c 9830-2 1.1.1.02.001 158					
PAGO INSS	0917-57	2051	2.1.3.01.004		788,00
PAGO SIMPLES	0917-82	6184	2.1.3.02.007		5.371,12
Conta: INSS A RECOLHER 2.1.3.01.004 2051					
PAGO INSS	0917-57	158	1.1.1.02.001	788,00	
Conta: SIMPLES A RECOLHER 2.1.3.02.007 6184					
PAGO SIMPLES	0917-82	158	1.1.1.02.001	5.371,12	
TOTAL DO DIA =				6.159,12	6.159,12
**** DATA: 22/09/20 ****					
Conta: BANCO BRADESCO c/c 9830-2 1.1.1.02.001 158					
VALOR PAGO CTA. COELBA	0917-42	1169	3.3.1.02.003		79,71
Conta: ENERGIA 3.3.1.02.003 1169					
VALOR PAGO CTA. COELBA	0917-42	158	1.1.1.02.001	79,71	
TOTAL DO DIA =				79,71	79,71
**** DATA: 25/09/20 ****					
Conta: BANCO BRADESCO c/c 9830-2 1.1.1.02.001 158					
PAGO TARIFA	0917-61	3241	3.4.1.02.003		40,00
Conta: DESPESAS BANCARIAS 3.4.1.02.003 3241					
PAGO TARIFA	0917-61	158	1.1.1.02.001	40,00	
TOTAL DO DIA =				40,00	40,00
**** DATA: 30/09/20 ****					
Conta: CAIXA - Mt 1.1.1.01.001 52					
VALOR PAGO SERVICOS CONTABEIS NO MES	0917-45	1235	3.3.1.02.023		1.045,00
PAGO DESPESAS LANCHES	0917-47	1258	3.3.1.02.019		250,00
PAGO ALUGUEL 08/2020	0917-49	1092	3.3.1.02.018		1.640,00
PAGO INTERNET	0917-58	1761	3.3.1.02.015		105,00
DEBITO CONTA CONF.AVISO	0917-62	158	1.1.1.02.001		700,00
Conta: BANCO BRADESCO c/c 9830-2 1.1.1.02.001 158					
PAGO SALARIO DO MES	0917-53				8.471,00
PAGO ALUGUEL e CONDOMINIO	0917-60	1146	3.3.1.02.001		1.300,00
DEBITO CONTA CONF.AVISO	0917-62	52	1.1.1.01.001	700,00	
PAGO DISTRIBUICAO DE LUCROS	0917-76	827	2.3.2.01.002		20.000,00
VALOR RESGATE	0917-77	171	1.1.1.03.001	15.000,00	
Conta: APLICACAO BRADESCO 1.1.1.03.001 171					
VALOR RESGATE	0917-77	158	1.1.1.02.001		15.000,00
Conta: CLIENTES DIVERSOS 1.1.2.01.002 1420					
VALOR FATURAMENTO CONF. NOTA FISCAL	0917-66	879	3.1.1.01.001	75.420,00	
Conta: DEPRECIACAO ACUMULADA 1.3.2.02.002 425					
DEPRECIACAO MES 09	0917-63	5990	3.3.1.02.029		50,23

50,23



## DIÁRIO

Livro 06

Período 01/01/2020 a 31/12/2020.

Histórico	Chave	Contrap.	Classificação	Débito	Crédito
Conta: DEPRECIACAO ACUMULADA 1.3.2.04.002 454					
DEPRECIACAO MES 09	0917-75	5990	3.3.1.02.029		16,74
Conta: DEPRECIACAO ACUMULADA 1.3.2.06.002 2192					
DEPRECIACAO MES 09	0917-64	5990	3.3.1.02.029		35,83
Conta: INSS A RECOLHER 2.1.3.01.004 2051					
VALOR DESC. INSS	0917-51				788,00
Conta: FGTS A RECOLHER 2.1.3.01.005 2045					
PROVISAO FGTS NO MES	0917-54	1041	3.3.1.01.005		788,00
Conta: SIMPLES A RECOLHER 2.1.3.02.007 6184					
PROVISAO SIMPLES NO MES	0917-81	939	3.1.2.02.001		5.068,80
Conta: LUCROS/PREJUIZOS ACUMULADOS 2.3.2.01.002 827					
PAGO DISTRIBUICAO DE LUCROS	0917-76	158	1.1.1.02.001	20.000,00	
Conta: SERVICOS PRESTADOS 3.1.1.01.001 879					
VALOR FATURAMENTO CONF. NOTA FISCAL	0917-66	1420	1.1.2.01.002		75.420,00
Conta: SIMPLES NACIONAL 3.1.2.02.001 939					
PROVISAO SIMPLES NO MES	0917-81	6184	2.1.3.02.007	5.068,80	
Conta: SALARIOS 3.3.1.01.001 1005					
PAGO SALARIO DO MES	0917-50			9.850,00	
Conta: FGTS 3.3.1.01.005 1041					
PROVISAO FGTS NO MES	0917-54	2045	2.1.3.01.005	788,00	
Conta: VALE TRANSPORTE 3.3.1.01.008 1063					
VALOR DESC. VALE TRANSPORTE	0917-52				591,00
Conta: ALUGUEIS 3.3.1.02.001 1146					
PAGO ALUGUEL e CONDOMINIO	0917-60	158	1.1.1.02.001	1.300,00	
Conta: INTERNET 3.3.1.02.015 1761					
PAGO INTERNET	0917-58	52	1.1.1.01.001	105,00	
Conta: FRETES E CARRETOS 3.3.1.02.018 1092					
PAGO ALUGUEL 08/2020	0917-49	52	1.1.1.01.001	1.640,00	
Conta: LANCHES E REFEICOES 3.3.1.02.019 1258					
PAGO DESPESAS LANCHES	0917-47	52	1.1.1.01.001	250,00	
Conta: SERVICOS CONTABEIS 3.3.1.02.023 1235					
VALOR PAGO SERVICOS CONTABEIS NO MES	0917-45	52	1.1.1.01.001	1.045,00	
Conta: DESPESA COM DEPRECIACAO 3.3.1.02.029 5990					
DEPRECIACAO MES 09	0917-63	425	1.3.2.02.002	50,23	
DEPRECIACAO MES 09	0917-64	2192	1.3.2.06.002	35,83	
DEPRECIACAO MES 09	0917-75	454	1.3.2.04.002	16,74	
TOTAL DO DIA =				131.269,60	131.269,60
**** DATA: 01/10/20 ****					
Conta: CLIENTES DIVERSOS 1.1.2.01.002 1420					
VALOR FATURAMENTO CONF. NOTA FISCAL	1017-83	879	3.1.1.01.001	60.840,00	
Conta: SERVICOS PRESTADOS 3.1.1.01.001 879					
VALOR FATURAMENTO CONF. NOTA FISCAL	1017-83	1420	1.1.2.01.002		60.840,00
TOTAL DO DIA =				60.840,00	60.840,00
**** DATA: 02/10/20 ****					
Conta: CAIXA - Mt 1.1.1.01.001 52					
VALOR SAQUE	1017-50	158	1.1.1.02.001	1.500,00	
Conta: BANCO BRADESCO c/c 9830-2 1.1.1.02.001 158					
VALOR SAQUE	1017-50	52	1.1.1.01.001		1.500,00
TOTAL DO DIA =				1.500,00	1.500,00
**** DATA: 05/10/20 ****					
Conta: CAIXA - Mt 1.1.1.01.001 52					
PAGO VALE TRANSPORTE	1017-57	1063	3.3.1.01.008		650,00
Conta: BANCO BRADESCO c/c 9830-2 1.1.1.02.001 158					
DEPOSITO CONF. RECIBO	1017-68	1420	1.1.2.01.002	85.010,00	
Conta: CLIENTES DIVERSOS 1.1.2.01.002 1420					
DEPOSITO CONF. RECIBO	1017-68	158	1.1.1.02.001		85.010,00



## DIÁRIO

Livro 06

Período 01/01/2020 a 31/12/2020.

Histórico	Chave	Contrap.	Classificação	Débito	Crédito
Conta: VALE TRANSPORTE 3.3.1.01.008 1063					
PAGO VALE TRANSPORTE	1017-57	52	1.1.1.01.001	650,00	
TOTAL DO DIA =				85.660,00	85.660,00
**** DATA: 07/10/20 ****					
Conta: CAIXA - Mt 1.1.1.01.001 52					
DEBITO CONTA CONF.AVISO	1017-49	158	1.1.1.02.001		1.300,00
Conta: BANCO BRADESCO c/c 9830-2 1.1.1.02.001 158					
DEBITO CONTA CONF.AVISO	1017-49	52	1.1.1.01.001	1.300,00	
PAGO FGTS	1017-58	2045	2.1.3.01.005		788,00
Conta: FGTS A RECOLHER 2.1.3.01.005 2045					
PAGO FGTS	1017-58	158	1.1.1.02.001	788,00	
TOTAL DO DIA =				2.088,00	2.088,00
**** DATA: 10/10/20 ****					
Conta: CAIXA - Mt 1.1.1.01.001 52					
VALOR PAGO CTA. TELEFONE	1017-46	1152	3.3.1.02.002		151,00
VALOR SAQUE	1017-77	158	1.1.1.02.001	3.000,00	
Conta: BANCO BRADESCO c/c 9830-2 1.1.1.02.001 158					
VALOR SAQUE	1017-77	52	1.1.1.01.001		3.000,00
Conta: ESTOQUE DE MERCADORIAS 1.1.2.04.001 1460					
VALOR COMPRA DE MERCADORIAS	1017-78	4009	2.1.1.01.001	64.650,00	
Conta: FORNECEDORES DIVERSOS 2.1.1.01.001 4009					
VALOR COMPRA DE MERCADORIAS	1017-78	1460	1.1.2.04.001		64.650,00
Conta: TELEFONE 3.3.1.02.002 1152					
VALOR PAGO CTA. TELEFONE	1017-46	52	1.1.1.01.001	151,00	
TOTAL DO DIA =				67.801,00	67.801,00
**** DATA: 12/10/20 ****					
Conta: BANCO BRADESCO c/c 9830-2 1.1.1.02.001 158					
VALOR PAGO CTA. COELBA	1017-44	1169	3.3.1.02.003		82,00
VALOR PAGO CTA. EMBASA	1017-45	1169	3.3.1.02.003		23,00
Conta: ENERGIA 3.3.1.02.003 1169					
VALOR PAGO CTA. COELBA	1017-44	158	1.1.1.02.001	82,00	
VALOR PAGO CTA. EMBASA	1017-45	158	1.1.1.02.001	23,00	
TOTAL DO DIA =				105,00	105,00
**** DATA: 16/10/20 ****					
Conta: CAIXA - Mt 1.1.1.01.001 52					
PAGO DESP. VIAGENS	1017-63	2081	3.3.1.02.017		600,00
Conta: VIAGENS E ESTADIAS 3.3.1.02.017 2081					
PAGO DESP. VIAGENS	1017-63	52	1.1.1.01.001	600,00	
TOTAL DO DIA =				600,00	600,00
**** DATA: 20/10/20 ****					
Conta: BANCO BRADESCO c/c 9830-2 1.1.1.02.001 158					
PAGO INSS	1017-59	2051	2.1.3.01.004		788,00
Conta: INSS A RECOLHER 2.1.3.01.004 2051					
PAGO INSS	1017-59	158	1.1.1.02.001	788,00	
TOTAL DO DIA =				788,00	788,00
**** DATA: 21/10/20 ****					
Conta: BANCO BRADESCO c/c 9830-2 1.1.1.02.001 158					
PAGO SIMPLES	1017-85	6184	2.1.3.02.007		5.068,80
Conta: SIMPLES A RECOLHER 2.1.3.02.007 6184					
PAGO SIMPLES	1017-85	158	1.1.1.02.001	5.068,80	
TOTAL DO DIA =				5.068,80	5.068,80
**** DATA: 25/10/20 ****					
Conta: BANCO BRADESCO c/c 9830-2 1.1.1.02.001 158					
PAGO TARIFA	1017-65	3241	3.4.1.02.003		40,00
Conta: DESPESAS BANCARIAS 3.4.1.02.003 3241					
PAGO TARIFA	1017-65	158	1.1.1.02.001	40,00	





## DIÁRIO

Livro 06

Período 01/01/2020 a 31/12/2020.

Histórico	Chave	Contrap.	Classificação	Débito	Crédito
VALOR PAGO SERVICOS CONTABEIS NO MES	1017-47	52	1.1.1.01.001	1.045,00	
Conta: DESPESA COM DEPRECIACAO 3.3.1.02.029	5990				
DEPRECIACAO MES 10	1017-66	425	1.3.2.02.002	50,23	
DEPRECIACAO MES 10	1017-67	2192	1.3.2.06.002	35,83	
DEPRECIACAO MES 10	1017-79	454	1.3.2.04.002	16,74	
TOTAL DO DIA =				115.756,40	115.756,40
**** DATA: 01/11/20 ****					
Conta: CLIENTES DIVERSOS 1.1.2.01.002	1420				
VALOR FATURAMENTO CONF. NOTA FISCAL	1117-86	879	3.1.1.01.001	73.190,00	
Conta: SERVICOS PRESTADOS 3.1.1.01.001	879				
VALOR FATURAMENTO CONF. NOTA FISCAL	1117-86	1420	1.1.2.01.002		73.190,00
TOTAL DO DIA =				73.190,00	73.190,00
**** DATA: 03/11/20 ****					
Conta: CAIXA - Mt 1.1.1.01.001	52				
VALOR SAQUE	1117-52	158	1.1.1.02.001	2.100,00	
VALOR SAQUE	1117-54	158	1.1.1.02.001	1.007,74	
Conta: BANCO BRADESCO c/c 9830-2 1.1.1.02.001	158				
VALOR SAQUE	1117-52	52	1.1.1.01.001		2.100,00
VALOR SAQUE	1117-54	52	1.1.1.01.001		1.007,74
DEPOSITO CONF. RECIBO	1117-72	1420	1.1.2.01.002	62.446,00	
Conta: CLIENTES DIVERSOS 1.1.2.01.002	1420				
DEPOSITO CONF. RECIBO	1117-72	158	1.1.1.02.001		62.446,00
TOTAL DO DIA =				65.553,74	65.553,74
**** DATA: 05/11/20 ****					
Conta: CAIXA - Mt 1.1.1.01.001	52				
PAGO VALE TRANSPORTE	1117-62	1063	3.3.1.01.008		600,00
Conta: VALE TRANSPORTE 3.3.1.01.008	1063				
PAGO VALE TRANSPORTE	1117-62	52	1.1.1.01.001	600,00	
TOTAL DO DIA =				600,00	600,00
**** DATA: 07/11/20 ****					
Conta: CAIXA - Mt 1.1.1.01.001	52				
VALOR PAGO CTA. TELEFONE	1117-48	1152	3.3.1.02.002		149,18
Conta: BANCO BRADESCO c/c 9830-2 1.1.1.02.001	158				
PAGO FGTS	1117-63	2045	2.1.3.01.005		788,00
Conta: FGTS A RECOLHER 2.1.3.01.005	2045				
PAGO FGTS	1117-63	158	1.1.1.02.001	788,00	
Conta: TELEFONE 3.3.1.02.002	1152				
VALOR PAGO CTA. TELEFONE	1117-48	52	1.1.1.01.001	149,18	
TOTAL DO DIA =				937,18	937,18
**** DATA: 10/11/20 ****					
Conta: BANCO BRADESCO c/c 9830-2 1.1.1.02.001	158				
VALOR PAGO CTA. COELBA	1117-46	1169	3.3.1.02.003		79,70
PAGO DUPLICATAS	1117-85	4009	2.1.1.01.001		12.930,00
Conta: FORNECEDORES DIVERSOS 2.1.1.01.001	4009				
PAGO DUPLICATAS	1117-85	158	1.1.1.02.001	12.930,00	
Conta: ENERGIA 3.3.1.02.003	1169				
VALOR PAGO CTA. COELBA	1117-46	158	1.1.1.02.001	79,70	
TOTAL DO DIA =				13.009,70	13.009,70
**** DATA: 12/11/20 ****					
Conta: BANCO BRADESCO c/c 9830-2 1.1.1.02.001	158				
VALOR PAGO CTA. EMBASA	1117-47	1169	3.3.1.02.003		12,99
Conta: ENERGIA 3.3.1.02.003	1169				
VALOR PAGO CTA. EMBASA	1117-47	158	1.1.1.02.001	12,99	
TOTAL DO DIA =				12,99	12,99
**** DATA: 18/11/20 ****					
Conta: BANCO BRADESCO c/c 9830-2 1.1.1.02.001	158				



## DIÁRIO

Livro 06

Período 01/01/2020 a 31/12/2020.

Histórico	Chave	Contrap.	Classificação	Débito	Crédito
PAGO INSS	1117-64	2051	2.1.3.01.004		788,00
PAGO SIMPLES	1117-88	6184	2.1.3.02.007		5.508,60
Conta: INSS A RECOLHER 2.1.3.01.004 2051					
PAGO INSS	1117-64	158	1.1.1.02.001	788,00	
Conta: SIMPLES A RECOLHER 2.1.3.02.007 6184					
PAGO SIMPLES	1117-88	158	1.1.1.02.001	5.508,60	
TOTAL DO DIA =				6.296,60	6.296,60
**** DATA: 20/11/20 ****					
Conta: CAIXA - Mt 1.1.1.01.001 52					
PAGO SERVICOS ADVOCATICIOS	1117-69	1235	3.3.1.02.023		1.500,00
Conta: SERVICOS CONTABEIS 3.3.1.02.023 1235					
PAGO SERVICOS ADVOCATICIOS	1117-69	52	1.1.1.01.001	1.500,00	
TOTAL DO DIA =				1.500,00	1.500,00
**** DATA: 25/11/20 ****					
Conta: BANCO BRADESCO c/c 9830-2 1.1.1.02.001 158					
PAGO COMPRA MATERIAL OBRA	1117-66	6191	3.2.1.01.002		25.169,00
Conta: MATERIAL OBRA 3.2.1.01.002 6191					
PAGO COMPRA MATERIAL OBRA	1117-66	158	1.1.1.02.001	25.169,00	
TOTAL DO DIA =				25.169,00	25.169,00
**** DATA: 27/11/20 ****					
Conta: CAIXA - Mt 1.1.1.01.001 52					
VALOR PAGO COMBUSTIVEIS	1117-49	2097	3.3.1.03.002		259,00
Conta: BANCO BRADESCO c/c 9830-2 1.1.1.02.001 158					
PAGO TARIFA	1117-53	3241	3.4.1.02.003		40,00
Conta: COMBUSTIVEIS 3.3.1.03.002 2097					
VALOR PAGO COMBUSTIVEIS	1117-49	52	1.1.1.01.001	259,00	
Conta: DESPESAS BANCARIAS 3.4.1.02.003 3241					
PAGO TARIFA	1117-53	158	1.1.1.02.001	40,00	
TOTAL DO DIA =				299,00	299,00
**** DATA: 30/11/20 ****					
Conta: CAIXA - Mt 1.1.1.01.001 52					
VALOR PAGO SERVICOS CONTABEIS NO MES	1117-50	1235	3.3.1.02.023		1.045,00
PAGO DESPESAS LANCHES	1117-51	1258	3.3.1.02.019		214,00
PAGO ALUGUEL 11/2020	1117-56	1092	3.3.1.02.018		1.670,00
PAGO INTERNET	1117-65	1761	3.3.1.02.015		105,00
Conta: BANCO BRADESCO c/c 9830-2 1.1.1.02.001 158					
PAGO SALARIO DO MES	1117-60				8.471,00
PAGO ALUGUEL e CONDOMINIO	1117-67	1146	3.3.1.02.001		1.300,00
DEPOSITO CONF. RECIBO	1117-79	1420	1.1.2.01.002	34.386,00	
PAGO DISTRIBUICAO DE LUCROS	1117-81	827	2.3.2.01.002		20.000,00
VALOR APLICACOES	1117-82	171	1.1.1.03.001		70.000,00
PAGO DUPLICATAS	1117-89	4009	2.1.1.01.001		23.503,25
Conta: APLICACAO BRADESCO 1.1.1.03.001 171					
VALOR APLICACOES	1117-82	158	1.1.1.02.001	70.000,00	
Conta: CLIENTES DIVERSOS 1.1.2.01.002 1420					
VALOR FATURAMENTO CONF. NOTA FISCAL	1117-73	879	3.1.1.01.001	77.530,00	
DEPOSITO CONF. RECIBO	1117-79	158	1.1.1.02.001		34.386,00
Conta: DEPRECIACAO ACUMULADA 1.3.2.02.002 425					
DEPRECIACAO MES 11	1117-70	5990	3.3.1.02.029		50,23
Conta: DEPRECIACAO ACUMULADA 1.3.2.04.002 454					
DEPRECIACAO MES 11	1117-80	5990	3.3.1.02.029		16,74
Conta: DEPRECIACAO ACUMULADA 1.3.2.06.002 2192					
DEPRECIACAO MES 11	1117-71	5990	3.3.1.02.029		35,83
Conta: FORNECEDORES DIVERSOS 2.1.1.01.001 4009					
PAGO DUPLICATAS	1117-89	158	1.1.1.02.001	23.503,25	
Conta: INSS A RECOLHER 2.1.3.01.004 2051					



## DIÁRIO

Livro 06

Período 01/01/2020 a 31/12/2020.

Histórico	Chave	Contrap.	Classificação	Débito	Crédito
VALOR DESC. INSS	1117-58				788,00
Conta: FGTS A RECOLHER 2.1.3.01.005 2045					
PROVISAO FGTS NO MES	1117-61	1041	3.3.1.01.005		788,00
Conta: SIMPLES A RECOLHER 2.1.3.02.007 6184					
PROVISAO SIMPLES NO MES	1117-87	939	3.1.2.02.001		6.028,80
Conta: LUCROS/PREJUIZOS ACUMULADOS 2.3.2.01.002 827					
PAGO DISTRIBUICAO DE LUCROS	1117-81	158	1.1.1.02.001	20.000,00	
Conta: SERVICOS PRESTADOS 3.1.1.01.001 879					
VALOR FATURAMENTO CONF. NOTA FISCAL	1117-73	1420	1.1.2.01.002		77.530,00
Conta: SIMPLES NACIONAL 3.1.2.02.001 939					
PROVISAO SIMPLES NO MES	1117-87	6184	2.1.3.02.007	6.028,80	
Conta: SALARIOS 3.3.1.01.001 1005					
PAGO SALARIO DO MES	1117-57			9.850,00	
Conta: FGTS 3.3.1.01.005 1041					
PROVISAO FGTS NO MES	1117-61	2045	2.1.3.01.005	788,00	
Conta: VALE TRANSPORTE 3.3.1.01.008 1063					
VALOR DESC. VALE TRANSPORTE	1117-59				591,00
Conta: ALUGUEIS 3.3.1.02.001 1146					
PAGO ALUGUEL e CONDOMINIO	1117-67	158	1.1.1.02.001	1.300,00	
Conta: INTERNET 3.3.1.02.015 1761					
PAGO INTERNET	1117-65	52	1.1.1.01.001	105,00	
Conta: FRETES E CARRETOS 3.3.1.02.018 1092					
PAGO ALUGUEL 11/2020	1117-56	52	1.1.1.01.001	1.670,00	
Conta: LANCHES E REFEICOES 3.3.1.02.019 1258					
PAGO DESPESAS LANCHES	1117-51	52	1.1.1.01.001	214,00	
Conta: SERVICOS CONTABEIS 3.3.1.02.023 1235					
VALOR PAGO SERVICOS CONTABEIS NO MES	1117-50	52	1.1.1.01.001	1.045,00	
Conta: DESPESA COM DEPRECIACAO 3.3.1.02.029 5990					
DEPRECIACAO MES 11	1117-70	425	1.3.2.02.002	50,23	
DEPRECIACAO MES 11	1117-71	2192	1.3.2.06.002	35,83	
DEPRECIACAO MES 11	1117-80	454	1.3.2.04.002	16,74	
TOTAL DO DIA =				246.522,85	246.522,85
**** DATA: 01/12/20 ****					
Conta: CAIXA - Mt 1.1.1.01.001 52					
VALOR RECEBIMENTO DE CLIENTE	1217-165	1420	1.1.2.01.002	8.835,00	
Conta: BANCO BRADESCO c/c 9830-2 1.1.1.02.001 158					
PAGO DESP. BOTAS	1217-138	4334	3.3.1.02.020		2.129,18
Conta: CLIENTES DIVERSOS 1.1.2.01.002 1420					
VALOR RECEBIMENTO DE CLIENTE	1217-165	52	1.1.1.01.001		8.835,00
VALOR FATURAMENTO CONF. NOTA FISCAL	1217-171	879	3.1.1.01.001	81.450,00	
Conta: SERVICOS PRESTADOS 3.1.1.01.001 879					
VALOR FATURAMENTO CONF. NOTA FISCAL	1217-171	1420	1.1.2.01.002		81.450,00
Conta: MATERIAL USO/CONSUMO 3.3.1.02.020 4334					
PAGO DESP. BOTAS	1217-138	158	1.1.1.02.001	2.129,18	
TOTAL DO DIA =				92.414,18	92.414,18
**** DATA: 02/12/20 ****					
Conta: CAIXA - Mt 1.1.1.01.001 52					
PAGO MANUTENCAO VEICULOS	1217-199	4341	3.3.1.03.001		3.354,65
Conta: BANCO BRADESCO c/c 9830-2 1.1.1.02.001 158					
DEPOSITO CONF. RECIBO	1217-152	1420	1.1.2.01.002	82.505,00	
Conta: CLIENTES DIVERSOS 1.1.2.01.002 1420					
DEPOSITO CONF. RECIBO	1217-152	158	1.1.1.02.001		82.505,00
Conta: MANUTENCAO DE VEICULOS 3.3.1.03.001 4341					
PAGO MANUTENCAO VEICULOS	1217-199	52	1.1.1.01.001	3.354,65	
TOTAL DO DIA =				85.859,65	85.859,65
**** DATA: 05/12/20 ****					



## DIÁRIO

Livro 06

Periodo 01/01/2020 a 31/12/2020.

Histórico	Chave	Contrap.	Classificação	Débito	Crédito
Conta: CAIXA - Mt 1.1.1.01.001 52					
PAGO VALE TRANSPORTE	1217-134	1063	3.3.1.01.008		700,00
Conta: VALE TRANSPORTE 3.3.1.01.008 1063					
PAGO VALE TRANSPORTE	1217-134	52	1.1.1.01.001	700,00	
TOTAL DO DIA =				700,00	700,00
**** DATA: 06/12/20 ****					
Conta: CAIXA - Mt 1.1.1.01.001 52					
VALOR PAGO CTA. TELEFONE	1217-119	1152	3.3.1.02.002		293,50
Conta: BANCO BRADESCO c/c 9830-2 1.1.1.02.001 158					
PROVISAO COMPRA MATERIAIS	1217-142	6191	3.2.1.01.002		38.057,00
Conta: MATERIAL OBRA 3.2.1.01.002 6191					
PROVISAO COMPRA MATERIAIS	1217-142	158	1.1.1.02.001	38.057,00	
Conta: TELEFONE 3.3.1.02.002 1152					
VALOR PAGO CTA. TELEFONE	1217-119	52	1.1.1.01.001	293,50	
TOTAL DO DIA =				38.350,50	38.350,50
**** DATA: 07/12/20 ****					
Conta: BANCO BRADESCO c/c 9830-2 1.1.1.02.001 158					
PAGO FGTS	1217-135	2045	2.1.3.01.005		788,00
Conta: FGTS A RECOLHER 2.1.3.01.005 2045					
PAGO FGTS	1217-135	158	1.1.1.02.001	788,00	
TOTAL DO DIA =				788,00	788,00
**** DATA: 10/12/20 ****					
Conta: CAIXA - Mt 1.1.1.01.001 52					
VALOR SAQUE	1217-129	158	1.1.1.02.001	1.500,00	
Conta: BANCO BRADESCO c/c 9830-2 1.1.1.02.001 158					
VALOR PAGO CTA. EMBASA	1217-117	1169	3.3.1.02.003		77,89
VALOR SAQUE	1217-129	52	1.1.1.01.001		1.500,00
PAGO DUPLICATAS	1217-170	4009	2.1.1.01.001		12.930,43
Conta: FORNECEDORES DIVERSOS 2.1.1.01.001 4009					
PAGO DUPLICATAS	1217-170	158	1.1.1.02.001	12.930,43	
Conta: ENERGIA 3.3.1.02.003 1169					
VALOR PAGO CTA. EMBASA	1217-117	158	1.1.1.02.001	77,89	
TOTAL DO DIA =				14.508,32	14.508,32
**** DATA: 11/12/20 ****					
Conta: BANCO BRADESCO c/c 9830-2 1.1.1.02.001 158					
VALOR PAGO CTA. COELBA	1217-118	1169	3.3.1.02.003		117,09
Conta: ENERGIA 3.3.1.02.003 1169					
VALOR PAGO CTA. COELBA	1217-118	158	1.1.1.02.001	117,09	
TOTAL DO DIA =				117,09	117,09
**** DATA: 12/12/20 ****					
Conta: FORNECEDORES DIVERSOS 2.1.1.01.001 4009					
PROVISAO COMPRA MATERIAIS A PRAZO	1217-123	6191	3.2.1.01.002		44.166,00
Conta: MATERIAL OBRA 3.2.1.01.002 6191					
PROVISAO COMPRA MATERIAIS A PRAZO	1217-123	4009	2.1.1.01.001	44.166,00	
TOTAL DO DIA =				44.166,00	44.166,00
**** DATA: 15/12/20 ****					
Conta: CAIXA - Mt 1.1.1.01.001 52					
PAGO DESP. CAPACETES	1217-139	4334	3.3.1.02.020		3.500,00
Conta: MATERIAL USO/CONSUMO 3.3.1.02.020 4334					
PAGO DESP. CAPACETES	1217-139	52	1.1.1.01.001	3.500,00	
TOTAL DO DIA =				3.500,00	3.500,00
**** DATA: 16/12/20 ****					
Conta: ESTOQUE DE MERCADORIAS 1.1.2.04.001 1460					
VALOR COMPRA DE MERCADORIAS	1217-162	4009	2.1.1.01.001	74.119,00	
Conta: FORNECEDORES DIVERSOS 2.1.1.01.001 4009					
VALOR COMPRA DE MERCADORIAS	1217-162	1460	1.1.2.04.001		74.119,00



## DIÁRIO

Livro 06

Período 01/01/2020 a 31/12/2020.

Histórico	Chave	Contrap.	Classificação	Débito	Crédito
TOTAL DO DIA =				74.119,00	74.119,00
**** DATA: 20/12/20 ****					
Conta: CAIXA - Mt 1.1.1.01.001 52					
PAGO DESP. VIAGENS	1217-144	2081	3.3.1.02.017		1.600,00
Conta: BANCO BRADESCO c/c 9830-2 1.1.1.02.001 158					
PAGO 13o SALARIO	1217-132	1028	3.3.1.01.003		13.097,00
PAGO INSS	1217-137	2051	2.1.3.01.004		788,00
PAGO SIMPLES	1217-173	6184	2.1.3.02.007		6.028,80
Conta: INSS A RECOLHER 2.1.3.01.004 2051					
PAGO INSS	1217-137	158	1.1.1.02.001	788,00	
Conta: SIMPLES A RECOLHER 2.1.3.02.007 6184					
PAGO SIMPLES	1217-173	158	1.1.1.02.001	6.028,80	
Conta: DECIMO TERCEIRO SALARIO 3.3.1.01.003 1028					
PAGO 13o SALARIO	1217-132	158	1.1.1.02.001	13.097,00	
Conta: VIAGENS E ESTADIAS 3.3.1.02.017 2081					
PAGO DESP. VIAGENS	1217-144	52	1.1.1.01.001	1.600,00	
TOTAL DO DIA =				21.513,80	21.513,80
**** DATA: 21/12/20 ****					
Conta: CAIXA - Mt 1.1.1.01.001 52					
PAGO COMPRA MATERIAL DE EXPEDIENTE	1217-122	1206	3.3.1.02.020		328,98
Conta: MATERIAL DE EXPEDIENTE 3.3.1.02.020 1206					
PAGO COMPRA MATERIAL DE EXPEDIENTE	1217-122	52	1.1.1.01.001	328,98	
TOTAL DO DIA =				328,98	328,98
**** DATA: 22/12/20 ****					
Conta: CAIXA - Mt 1.1.1.01.001 52					
VALOR SAQUE	1217-125	158	1.1.1.02.001	1.500,00	
Conta: BANCO BRADESCO c/c 9830-2 1.1.1.02.001 158					
PAGO COMPRA MATERIAL	1217-116	6191	3.2.1.01.002		28.318,00
VALOR SAQUE	1217-125	52	1.1.1.01.001		1.500,00
PAGO TARIFA	1217-130	3241	3.4.1.02.003		251,47
PAGO DUPLICATAS	1217-168	4009	2.1.1.01.001		34.600,72
Conta: FORNECEDORES DIVERSOS 2:1.1.01.001 4009					
PAGO DUPLICATAS	1217-168	158	1.1.1.02.001	34.600,72	
Conta: MATERIAL OBRA 3.2.1.01.002 6191					
PAGO COMPRA MATERIAL	1217-116	158	1.1.1.02.001	28.318,00	
Conta: DESPESAS BANCARIAS 3.4.1.02.003 3241					
PAGO TARIFA	1217-130	158	1.1.1.02.001	251,47	
TOTAL DO DIA =				64.670,19	64.670,19
**** DATA: 26/12/20 ****					
Conta: CAIXA - Mt 1.1.1.01.001 52					
VALOR SAQUE	1217-126	158	1.1.1.02.001	1.400,00	
Conta: BANCO BRADESCO c/c 9830-2 1.1.1.02.001 158					
VALOR SAQUE	1217-126	52	1.1.1.01.001		1.400,00
TOTAL DO DIA =				1.400,00	1.400,00
**** DATA: 28/12/20 ****					
Conta: CAIXA - Mt 1.1.1.01.001 52					
VALOR SAQUE	1217-127	158	1.1.1.02.001	1.250,00	
Conta: BANCO BRADESCO c/c 9830-2 1.1.1.02.001 158					
VALOR SAQUE	1217-127	52	1.1.1.01.001		1.250,00
PAGO DISTRIBUICAO DE LUCROS	1217-166	827	2.3.2.01.002		20.000,00
Conta: LUCROS/PREJUIZOS ACUMULADOS 2.3.2.01.002 827					
PAGO DISTRIBUICAO DE LUCROS	1217-166	158	1.1.1.02.001	20.000,00	
TOTAL DO DIA =				21.250,00	21.250,00
**** DATA: 29/12/20 ****					
Conta: CAIXA - Mt 1.1.1.01.001 52					
VALOR SAQUE	1217-128	158	1.1.1.02.001	1.500,00	



## DIÁRIO

Livro 06

Período 01/01/2020 a 31/12/2020.

Histórico	Chave	Contrap.	Classificação	Débito	Crédito
Conta: BANCO BRADESCO c/c 9830-2 1.1.1.02.001 158					
VALOR SAQUE	1217-128	52	1.1.1.01.001		1.500,00
TOTAL DO DIA =				1.500,00	1.500,00
**** DATA: 30/12/20 ****					
Conta: CAIXA - Mt 1.1.1.01.001 52					
VALOR PAGO COMBUSTIVEIS	1217-120	2097	3.3.1.03.002		700,00
Conta: BANCO BRADESCO c/c 9830-2 1.1.1.02.001 158					
PAGO GRATIFICACOES	1217-140	4535	3.3.1.01.011		11.750,00
DEPOSITO CONF. RECIBO	1217-153	1420	1.1.2.01.002	84.000,00	
VALOR RESGATE	1217-167	171	1.1.1.03.001	50.500,00	
PAGO DUPLICATAS	1217-174	4009	2.1.1.01.001		23.503,25
Conta: APLICACAO BRADESCO 1.1.1.03.001 171					
VALOR RESGATE	1217-167	158	1.1.1.02.001		50.500,00
Conta: CLIENTES DIVERSOS 1.1.2.01.002 1420					
DEPOSITO CONF. RECIBO	1217-153	158	1.1.1.02.001		84.000,00
Conta: FORNECEDORES DIVERSOS 2.1.1.01.001 4009					
PAGO DUPLICATAS	1217-174	158	1.1.1.02.001	23.503,25	
Conta: INSS S/PRO-LABORE 3.3.1.01.011 4535					
PAGO GRATIFICACOES	1217-140	158	1.1.1.02.001	11.750,00	
Conta: COMBUSTIVEIS 3.3.1.03.002 2097					
VALOR PAGO COMBUSTIVEIS	1217-120	52	1.1.1.01.001	700,00	
TOTAL DO DIA =				170.453,25	170.453,25
**** DATA: 31/12/20 ****					
Conta: CAIXA - Mt 1.1.1.01.001 52					
VALOR PAGO SERVICOS CONTABEIS NO MES	1217-121	1235	3.3.1.02.023		1.045,00
PAGO DESPESAS LANCHES	1217-124	1258	3.3.1.02.019		300,00
PAGO INTERNET	1217-141	1761	3.3.1.02.015		105,00
Conta: BANCO BRADESCO c/c 9830-2 1.1.1.02.001 158					
PAGO ALUGUEL e CONDOMINIO	1217-143	1146	3.3.1.02.001		1.500,00
Conta: CLIENTES DIVERSOS 1.1.2.01.002 1420					
VALOR FATURAMENTO CONF. NOTA FISCAL	1217-154	879	3.1.1.01.001	85.250,00	
Conta: ESTOQUE DE MERCADORIAS 1.1.2.04.001 1460					
VALOR CUSTO DAS MERCADORIAS VENDIDAS	1217-163	6191	3.2.1.01.002		360.424,90
Conta: DEPRECIACAO ACUMULADA 1.3.2.02.002 425					
DEPRECIACAO MES 12	1217-145	5990	3.3.1.02.029		50,23
Conta: DEPRECIACAO ACUMULADA 1.3.2.04.002 454					
DEPRECIACAO MES 12	1217-164	5990	3.3.1.02.029		16,74
Conta: DEPRECIACAO ACUMULADA 1.3.2.06.002 2192					
DEPRECIACAO MES 12	1217-146	5990	3.3.1.02.029		35,83
Conta: SALARIOS A PAGAR 2.1.3.01.001 715					
VALOR SALARIO 12/2020	1217-150				12.287,25
Conta: INSS A RECOLHER 2.1.3.01.004 2051					
VALOR DESC. INSS	1217-148				1.131,75
Conta: FGTS A RECOLHER 2.1.3.01.005 2045					
PROVISAO FGTS NO MES	1217-151	1041	3.3.1.01.005		1.131,75
Conta: SIMPLES A RECOLHER 2.1.3.02.007 6184					
PROVISAO SIMPLES NO MES	1217-172	939	3.1.2.02.001		7.668,00
Conta: LUCRO DO EXERCICIO 2.3.2.01.001 811					
TRANSFERENCIA ENCERRAMENTO DO EXERCICIO	1217-175	879	3.1.1.01.001		1.700.044,00
TRANSFERENCIA ENCERRAMENTO DO EXERCICIO	1217-176	939	3.1.2.02.001	69.001,76	
TRANSFERENCIA ENCERRAMENTO DO EXERCICIO	1217-177	1005	3.3.1.01.001	122.497,00	
TRANSFERENCIA ENCERRAMENTO DO EXERCICIO	1217-178	1011	3.3.1.01.002	3.152,00	
TRANSFERENCIA ENCERRAMENTO DO EXERCICIO	1217-179	1028	3.3.1.01.003	13.097,00	
TRANSFERENCIA ENCERRAMENTO DO EXERCICIO	1217-180	1041	3.3.1.01.005	9.799,75	
TRANSFERENCIA ENCERRAMENTO DO EXERCICIO	1217-181	1063	3.3.1.01.008	326,00	
TRANSFERENCIA ENCERRAMENTO DO EXERCICIO	1217-182	1092	3.3.1.02.018	6.640,00	



## DIÁRIO

Livro 06

Período 01/01/2020 a 31/12/2020.

Histórico	Chave	Contrap.	Classificação	Débito	Crédito
TRANSFERENCIA ENCERRAMENTO DO EXERCICIO	1217-183	1146	3.3.1.02.001	15.800,00	
TRANSFERENCIA ENCERRAMENTO DO EXERCICIO	1217-184	1152	3.3.1.02.002	1.883,89	
TRANSFERENCIA ENCERRAMENTO DO EXERCICIO	1217-185	1169	3.3.1.02.003	1.355,45	
TRANSFERENCIA ENCERRAMENTO DO EXERCICIO	1217-186	1181	3.3.1.01.006	6.305,00	
TRANSFERENCIA ENCERRAMENTO DO EXERCICIO	1217-187	1206	3.3.1.02.020	2.185,25	
TRANSFERENCIA ENCERRAMENTO DO EXERCICIO	1217-188	1235	3.3.1.02.023	14.040,00	
TRANSFERENCIA ENCERRAMENTO DO EXERCICIO	1217-189	1258	3.3.1.02.019	2.220,95	
TRANSFERENCIA ENCERRAMENTO DO EXERCICIO	1217-190	1761	3.3.1.02.015	840,00	
TRANSFERENCIA ENCERRAMENTO DO EXERCICIO	1217-191	2081	3.3.1.02.017	3.215,00	
TRANSFERENCIA ENCERRAMENTO DO EXERCICIO	1217-192	2097	3.3.1.03.002	3.280,00	
TRANSFERENCIA ENCERRAMENTO DO EXERCICIO	1217-193	4334	3.3.1.02.020	13.194,18	
TRANSFERENCIA ENCERRAMENTO DO EXERCICIO	1217-194	4341	3.3.1.03.001	3.354,65	
TRANSFERENCIA ENCERRAMENTO DO EXERCICIO	1217-195	3241	3.4.1.02.003	637,47	
TRANSFERENCIA ENCERRAMENTO DO EXERCICIO	1217-196	4535	3.3.1.01.011	11.750,00	
TRANSFERENCIA ENCERRAMENTO DO EXERCICIO	1217-197	5990	3.3.1.02.029	965,72	
TRANSFERENCIA ENCERRAMENTO DO EXERCICIO	1217-198	6191	3.2.1.01.002	560.129,90	
Conta: SERVICOS PRESTADOS 3.1.1.01.001 879					
VALOR FATURAMENTO CONF. NOTA FISCAL	1217-154	1420	1.1.2.01.002		85.250,00
TRANSFERENCIA ENCERRAMENTO DO EXERCICIO	1217-175	811	2.3.2.01.001	#####	
Conta: SIMPLES NACIONAL 3.1.2.02.001 939					
PROVISAO SIMPLES NO MES	1217-172	6184	2.1.3.02.007	7.668,00	
TRANSFERENCIA ENCERRAMENTO DO EXERCICIO	1217-176	811	2.3.2.01.001		69.001,76
Conta: MATERIAL OBRA 3.2.1.01.002 6191					
VALOR CUSTO DAS MERCADORIAS VENDIDAS	1217-163	1460	1.1.2.04.001	360.424,90	
TRANSFERENCIA ENCERRAMENTO DO EXERCICIO	1217-198	811	2.3.2.01.001		560.129,90
Conta: SALARIOS 3.3.1.01.001 1005					
PAGO SALARIO DO MES	1217-147			14.147,00	
TRANSFERENCIA ENCERRAMENTO DO EXERCICIO	1217-177	811	2.3.2.01.001		122.497,00
Conta: FERIAS 3.3.1.01.002 1011					
TRANSFERENCIA ENCERRAMENTO DO EXERCICIO	1217-178	811	2.3.2.01.001		3.152,00
Conta: DECIMO TERCEIRO SALARIO 3.3.1.01.003 1028					
TRANSFERENCIA ENCERRAMENTO DO EXERCICIO	1217-179	811	2.3.2.01.001		13.097,00
Conta: FGTS 3.3.1.01.005 1041					
PROVISAO FGTS NO MES	1217-151	2045	2.1.3.01.005	1.131,75	
TRANSFERENCIA ENCERRAMENTO DO EXERCICIO	1217-180	811	2.3.2.01.001		9.799,75
Conta: RESCISOES E INDENIZACOES 3.3.1.01.006 1181					
TRANSFERENCIA ENCERRAMENTO DO EXERCICIO	1217-186	811	2.3.2.01.001		6.305,00
Conta: VALE TRANSPORTE 3.3.1.01.008 1063					
VALOR DESC. VALE TRANSPORTE	1217-149				728,00
TRANSFERENCIA ENCERRAMENTO DO EXERCICIO	1217-181	811	2.3.2.01.001		326,00
Conta: INSS S/PRO-LABORE 3.3.1.01.011 4535					
TRANSFERENCIA ENCERRAMENTO DO EXERCICIO	1217-196	811	2.3.2.01.001		11.750,00
Conta: ALUGUEIS 3.3.1.02.001 1146					
PAGO ALUGUEL e CONDOMINIO	1217-143	158	1.1.1.02.001	1.500,00	
TRANSFERENCIA ENCERRAMENTO DO EXERCICIO	1217-183	811	2.3.2.01.001		15.800,00
Conta: TELEFONE 3.3.1.02.002 1152					
TRANSFERENCIA ENCERRAMENTO DO EXERCICIO	1217-184	811	2.3.2.01.001		1.883,89
Conta: ENERGIA 3.3.1.02.003 1169					
TRANSFERENCIA ENCERRAMENTO DO EXERCICIO	1217-185	811	2.3.2.01.001		1.355,45
Conta: INTERNET 3.3.1.02.015 1761					
PAGO INTERNET	1217-141	52	1.1.1.01.001	105,00	
TRANSFERENCIA ENCERRAMENTO DO EXERCICIO	1217-190	811	2.3.2.01.001		840,00
Conta: VIAGENS E ESTADIAS 3.3.1.02.017 2081					
TRANSFERENCIA ENCERRAMENTO DO EXERCICIO	1217-191	811	2.3.2.01.001		3.215,00
Conta: FRETES E CARRETOS 3.3.1.02.018 1092					
TRANSFERENCIA ENCERRAMENTO DO EXERCICIO	1217-182	811	2.3.2.01.001		6.640,00



## DIÁRIO

Livro 06

Periodo 01/01/2020 a 31/12/2020.

Histórico	Chave	Contrap.	Classificação	Débito	Crédito
Conta: LANCHES E REFEICOES 3.3.1.02.019 1258					
PAGO DESPESAS LANCHES	1217-124	52	1.1.1.01.001	300,00	
TRANSFERENCIA ENCERRAMENTO DO EXERCICIO	1217-189	811	2.3.2.01.001		2.220,95
Conta: MATERIAL DE EXPEDIENTE 3.3.1.02.020 1206					
TRANSFERENCIA ENCERRAMENTO DO EXERCICIO	1217-187	811	2.3.2.01.001		2.185,25
Conta: MATERIAL USO/CONSUMO 3.3.1.02.020 4334					
TRANSFERENCIA ENCERRAMENTO DO EXERCICIO	1217-193	811	2.3.2.01.001		13.194,18
Conta: SERVICOS CONTABEIS 3.3.1.02.023 1235					
VALOR PAGO SERVICOS CONTABEIS NO MES	1217-121	52	1.1.1.01.001	1.045,00	
TRANSFERENCIA ENCERRAMENTO DO EXERCICIO	1217-188	811	2.3.2.01.001		14.040,00
Conta: DESPESA COM DEPRECIACAO 3.3.1.02.029 5990					
DEPRECIACAO MES 12	1217-145	425	1.3.2.02.002	50,23	
DEPRECIACAO MES 12	1217-146	2192	1.3.2.06.002	35,83	
DEPRECIACAO MES 12	1217-164	454	1.3.2.04.002	16,74	
TRANSFERENCIA ENCERRAMENTO DO EXERCICIO	1217-197	811	2.3.2.01.001		965,72
Conta: MANUTENCAO DE VEICULOS 3.3.1.03.001 4341					
TRANSFERENCIA ENCERRAMENTO DO EXERCICIO	1217-194	811	2.3.2.01.001		3.354,65
Conta: COMBUSTIVEIS 3.3.1.03.002 2097					
TRANSFERENCIA ENCERRAMENTO DO EXERCICIO	1217-192	811	2.3.2.01.001		3.280,00
Conta: DESPESAS BANCARIAS 3.4.1.02.003 3241					
TRANSFERENCIA ENCERRAMENTO DO EXERCICIO	1217-195	811	2.3.2.01.001		637,47
TOTAL DO DIA =				#####	3.037.389,42

ASSINADO DIGITALMENTE POR: 70069123500-GLEISON GRECO MOURA | 89186214500-JANE DE SOUSA SANTOS





**BALANÇO PATRIMONIAL LEVANTADO EM 31/12/2020**

	<u>R\$ mil</u>
<b>ATIVO</b>	
<b>CIRCULANTE</b>	
Caixa	3.957,00
Bancos	164.867,00
Aplicações	250.000,00
Estoque de Mercadorias	140.424,00
Clientes	1.940.839,64
<b>Total do circulante</b>	<u><u>2.500.087,64</u></u>
<b>NÃO CIRCULANTE</b>	
Imobilizado	<u>9.585,87</u>
<b>Total do imobilizado líquido e Diferido</b>	<u>9.585,87</u>
<b>Total do ativo não circulante</b>	<b>9.585,87</b>
<b>TOTAL</b>	<u><u>2.509.673,51</u></u>

Gleison Greco Moura  
Sócio-Administrador  
CPF: 700.691.235-00

Jane de Sousa Santos  
CRC/BA 030898-O  
CPF: 891.862.145-00



**BALANÇO PATRIMONIAL LEVANTADO EM 31/12/2020**

	<u>R\$ mil</u>
<b><u>PASSIVO E PATRIMÔNIO LÍQUIDO</u></b>	
<b>CIRCULANTE</b>	
Fornecedores	187.452,00
Obrigações Sociais a Pagar	14.550,75
Obrigações Fiscais a Pagar	7.668,00
<b>Total do circulante</b>	<b><u>209.670,75</u></b>
<b>PATRIMÔNIO LÍQUIDO</b>	
Capital social	300.000,00
Lucro do Exercício	834.373,03
Lucros acumulados	1.165.629,73
<b>Total do patrimônio líquido</b>	<b><u>2.300.002,76</u></b>
<b>TOTAL</b>	<b><u>2.509.673,51</u></b>

Gleison Greco Moura  
Sócio-Administrador  
CPF: 700.691.235-00

Jane de Sousa Santos  
CRC/BA 030898-O  
CPF: 891.862.145-00



DEMONSTRAÇÃO DO RESULTADO LEVANTADO EM 31/12/2020

	<u>R\$ mil</u>
Receita de Serviços	1.700.044,00
Tributos incidentes sobre Receita	-69.001,76
<b>Receita Líquida</b>	<b>1.631.042,24</b>
Custo das Mercadorias Vendidas	-560.129,90
<b>Lucro operacional</b>	<b>1.070.912,34</b>
Receitas (Despesas) operacionais	
Despesas Administrativas	-235.901,84
Receitas (despesas) financeiras	-637,47
<b>Total</b>	<b>-236.539,31</b>
<b>Lucro Líquido do Exercício</b>	<b>834.373,03</b>

Gleison Greco Moura  
Sócio-Administrador  
CPF: 700.691.235-00

Jane de Sousa Santos  
CRC/BA 030898-O  
CPF: 891.862.145-00



**INDICES FINANCEIROS**  
Realizado em 31/12/2020  
Em Reais

<b>Liquidez Corrente</b>	Ativo Circulante	<u>2.500.087,64</u>	11,92
	Passivo Circulante	209.670,75	
<b>Liquidez Seca</b>	Ativo Circulante - Estoque	<u>2.359.663,64</u>	11,25
	Passivo Circulante	209.670,75	
<b>Liquidez Geral</b>	Ativo Circulante + Realizavel a Longo Prazo	<u>2.500.087,64</u>	11,92
	Passivo Circulante + Exigivel a Longo Prazo	209.670,75	
<b>Liquidez Imediata</b>	Disponibilidades	<u>418.824,00</u>	2,00
	Passivo Circulante	209.670,75	
<b>Capital Próprio</b>	Patrimônio Líquido	<u>2.300.002,76</u>	0,92
	Ativo	2.509.673,51	
<b>Endividamento Total</b>	Passivo Circulante + Exigível a Longo Prazo	<u>209.670,75</u>	0,08
	Ativo	2.509.673,51	
<b>Retorno do Capital Próprio</b>	Lucro Líquido	<u>834.373,03</u>	0,36
	Patrimônio Líquido	2.300.002,76	
<b>Retorno Investimento</b>	Lucro Líquido	<u>834.373,03</u>	0,33
	Ativo Total	2.509.673,51	

Gleison Greco Moura  
Sócio-Administrador  
CPF: 700.691.235-00

Jane de Sousa Santos  
CRC/BA 030898-O  
CPF: 891.862.145-00

**CONSELHO REGIONAL DE CONTABILIDADE - BA****CERTIDÃO DE REGULARIDADE PROFISSIONAL**

O **CONSELHO REGIONAL DE CONTABILIDADE - BA** CERTIFICA que o profissional identificado no presente documento encontra-se em situação **REGULAR** neste Regional, apto ao exercício da atividade contábil nesta data, de acordo com as suas prerrogativas profissionais, conforme estabelecido no art. 25 e 26 do Decreto-Lei n.º 9.295/46.

Informamos que a presente certidão não quita nem invalida quaisquer débitos ou infrações que, posteriormente, venham a ser apurados contra o titular deste registro, bem como não atesta a regularidade dos trabalhos técnicos elaborados pelo profissional da Contabilidade.

**CONSELHO REGIONAL DE CONTABILIDADE BA**

Certidão n.º: BA/2021/00006888  
Nome: JANE DE SOUSA SANTOS CPF: 891.862.145-00  
CRC/UF n.º BA-030898/O Categoria: CONTADOR  
Validade: 26.07.2021  
Finalidade: **BALANÇO PATRIMONIAL, REGISTRADO NA JUNTA COMERCIAL**  
Livro: **BALANÇO PATRIMONIAL**  
Nº 06 / Exercício: 2021

Confirme a existência deste documento na página [WWW.CRCBA.ORG.BR](http://WWW.CRCBA.ORG.BR), mediante número de controle a seguir:

CPF : 891.862.145-00 Controle : 1273.1900.2528.2841



Livro Diário N° 6

Termo de Encerramento

Contém este livro Diário 37 folhas, numeradas eletronicamente e seguidamente do N° 1 ao N° 37 e serviu para os lançamentos das operações próprias do estabelecimento do contribuinte abaixo descrito:

Nome da empresa : G11 SOLUCOES EM CONSTRUCOES E SERVICOS LTDA  
Endereço : AV. FERNANDES DA CUNHA, N.º 10  
Complemento : EDF. PRIMAVERA, 1 ANDAR, SALA 101  
Bairro : MARES  
Município : SALVADOR  
UF : BA  
CEP : 40.445-201  
Registro na Junta : 2920425124-3  
Data do Registro : 06/11/2015  
CNPJ : 23.615.097/0001-42  
Inscrição estadual : 128.592.661 ME  
Inscrição municipal : 546.680/001-74  
Período de Escrituração: 01/01/2020 a 31/12/2020.

Salvador, 31 de Dezembro 2020.

Sócio Administrador: GLEISON GRECO MOURA  
CPF: 700.691.235-00

Contadora Responsável: JANE DE SOUSA SANTOS  
CPF: 891.862.145-00 CRC/BA 030898-O



SOLUÇÕES EM CONSTRUÇÕES E SERVIÇOS

# QUALIFICAÇÃO TECNICA

RUA Dr. Reinaldo Barreto Rosa, 71, CEP-44.500-000, Centro, Castro Alves-BA

E-mail: [g11solucoes@hotmail.com](mailto:g11solucoes@hotmail.com)

Tel: (75) 99921-0011



**CERTIDÃO DE REGISTRO E QUITAÇÃO**  
**PESSOA JURIDICA**  
Lei Federal Nº 5194 de 24 de Dezembro de 1966

**CREA-BA**

**Nº 108145/2021**

**Emissão: 17/08/2021**

**Validade: 31/03/2022**

**Chave: z130c**

**Conselho Regional de Engenharia e Agronomia da Bahia**

CERTIFICAMOS que a Empresa mencionada encontra-se registrada neste Conselho, nos Termos da Lei 5.194/66, conforme os dados impressos nesta certidão. CERTIFICO, ainda, face ao estabelecido nos artigos 68 e 69 da referida Lei, que a pessoa jurídica mencionada, bem como seus responsáveis técnicos e membros do quadro técnico não se encontram em débito com as anuidades do CREA/BA.

**Interessado(a)**

Empresa: G11 SOLUÇÕES EM CONSTRUÇÕES E SERVIÇOS EIRELI

CNPJ: 23.615.097/0001-42

Registro: 0010105743

Categoria: Matriz

Capital Social: R\$ 500.000,00

Data do Capital: 26/07/2021

Faixa: 3

Objetivo Social: CONSTRUÇÃO DE EDIFÍCIOS; OBRAS DE TERRAPLENAGEM; ADMINISTRAÇÃO DE OBRAS; CONSTRUÇÃO DE REDES DE ABASTECIMENTO DE ÁGUA, COLETA DE ESGOTO E CONSTRUÇÕES DE CAIXAS DE ESGOTO, EXCETO OBRAS DE IRRIGAÇÃO; INSTALAÇÃO ELÉTRICA EM BAIXA TENSÃO EM EDIFICAÇÃO; MONTAGEM DE ESTRUTURAS METÁLICAS; OBRAS DE URBANIZAÇÃO - RUAS, PRAÇAS E CALÇADAS; OBRAS DE ENGENHARIA CIVIL.

Restrições Relativas ao Objetivo Social:

Endereço Matriz: RUA DR. REINALDO BARRETO ROSA, 71, CENTRO, CASTRO ALVES, BA, 44500000

Tipo de Registro: DEFINITIVO ( EMPRESA )

Data Inicial: 11/06/2019

Data Final: Indefinido

Registro Regional: 0001014422DDBA

**Descrição**

CERTIDÃO DE REGISTRO E QUITAÇÃO PESSOA JURIDICA

**Informações / Notas**

- A capacidade técnico-profissional da empresa é comprovada pelo conjunto dos acervos técnicos dos profissionais constantes de seu quadro técnico.

- Esta certidão perderá a validade, caso ocorra qualquer alteração posterior dos elementos cadastrais nela contidos

**Última Anuidade Paga**

Ano: 2021 (2/2)

**Autos de Infração**

Nada consta

**Responsáveis Técnicos**

Profissional: HELDER DE SOUZA BARRETO

Registro: 0516270346

CPF: 033.477.685-66

Data Início: 11/06/2019

Data Fim: Indefinido

Data Fim de Contrato: Indefinido

Títulos do Profissional:

ENGENHEIRO CIVIL

Atribuição: Artigo 7.º da Lei n.º

5.194/66, combinado com os artigos 28 e 29 (exceto alíneas ?a?) do Decreto

Federal 23.569/33 e Art. 7º da Resolução 218/73 do CONFEA e Art. 5º § 1º da

Resolução 1.073/16, com restrições das atividades 1, 2, 3, 4, 6 e 8, referentes a portos, aeroportos e barragens.

Tipo de Responsabilidade: RESPONSÁVEL TÉCNICO







Conselho Regional de Engenharia e Agronomia da Bahia

CERTIFICAMOS que o profissional mencionado encontra-se registrado neste Conselho, nos termos da Lei 5.194/66, de 24/12/1966, conforme os dados acima. CERTIFICAMOS, ainda, face o estabelecimento nos artigos 68 e 69 da referida Lei, que o interessado não se encontra em débito com o Conselho Regional de Engenharia e Agronomia da Bahia - CREA-BA.

Interessado(a)

Profissional: HELDER DE SOUZA BARRETO  
Registro: 0516270346  
CPF: 033.477.685-66

Tipo de Registro: DEFINITIVO ( PROFISSIONAL DIPLOMADO NO PAÍS )  
Data de registro: 16/03/2017

Título(s)

GRADUAÇÃO

ENGENHEIRO CIVIL

Atribuição: Artigo 7.º da Lei n.º

5.194/66, combinado com os artigos 28 e 29 (exceto alíneas ?a?) do Decreto Federal 23.569/33 e Art. 7º da Resolução 218/73 do CONFEA e Art. 5º § 1º da

Resolução 1.073/16, com restrições das atividades 1, 2, 3, 4, 6 e 8, referentes a portos, aeroportos e barragens.

Instituição de Ensino: CENTRO UNIVERSITÁRIO JORGE AMADO

Data de Formação: 30/01/2017

Descrição

CERTIDÃO DE REGISTRO E QUITAÇÃO PESSOA FÍSICA

Informações / Notas

- A falsificação deste documento constitui-se em crime previsto no Código Penal Brasileiro, sujeitando o(a) autor(a) à respectiva ação penal.
- CERTIFICAMOS que caso ocorra(m) alteração(ões) no(s) elemento(s) contido(s) neste documento, esta Certidão perderá a sua validade para todos os efeitos.
- Esta certidão perderá a validade, caso ocorra qualquer alteração posterior dos elementos cadastrais nela contidos.
- Válido em todo território nacional.

Última Anuidade Paga

Ano: 2021 (1/1)

Autos de Infração

Nada consta

Responsabilidades Técnicas

Empresa: LIFE SOLUÇÕES EM CONSTRUÇÕES E SERVIÇOS LTDA ME

Registro: 0010027203

CNPJ: 20.785.665/0001-65

Data Início: 14/06/2017

Data Fim: Indefinido

Data Fim de Contrato: Indefinido

Tipo de Responsabilidade: RESPONSÁVEL TÉCNICO

Empresa: G13 SOLUÇÕES INTEGRADAS LTDA

Registro: 0010196005

CNPJ: 22.665.991/0001-64

Data Início: 13/08/2020

Data Fim: Indefinido

Data Fim de Contrato: Indefinido

Tipo de Responsabilidade: RESPONSÁVEL TÉCNICO

Empresa: G11 SOLUÇÕES EM CONSTRUÇÕES E SERVIÇOS LTDA

Registro: 0010105743

CNPJ: 23.615.097/0001-42

Data Início: 11/06/2019

Data Fim: Indefinido

Data Fim de Contrato: Indefinido

Tipo de Responsabilidade: RESPONSÁVEL TÉCNICO





Certidão de Acervo Técnico - CAT  
Resolução Nº 1025 de 30 de Outubro de 2009

Conselho Regional de Engenharia e Agronomia da Bahia

**CREA-BA**

CAT COM REGISTRO DE ATESTADO

**75201/2020**

Atividade concluída

CERTIFICAMOS, em cumprimento ao disposto na Resolução nº 1.025, de 30 de outubro de 2009, do Confea, que consta dos assentamentos deste Conselho Regional de Engenharia e Agronomia da Bahia - Crea-BA, o Acervo Técnico do profissional **HELDER DE SOUZA BARRETO** referente à(s) Anotação(ões) de Responsabilidade Técnica - ART abaixo discriminada(s):

Profissional: **HELDER DE SOUZA BARRETO**  
Registro: **3000048025BA** RNP: **0516270346**  
Título profissional: ENGENHEIRO CIVIL

Número da ART: **BA20210519550** Tipo de ART: OBRA / SERVIÇO Registrada em: 13/05/2021 Baixada em: 17/05/2021  
Forma de registro: SUBSTITUIÇÃO DE DADOS Participação técnica: INDIVIDUAL  
Empresa contratada: **LIFE SOLUÇÕES EM CONSTRUÇÕES E SERVIÇOS LTDA ME**

Contratante: **Prefeitura Municipal de Araçás** CPF/CNPJ: **16.131.088/0001-10**  
Endereço do contratante: PRAÇA Praça da Matriz Nº: 160  
Complemento: Bairro: Centro  
Cidade: Araçás UF: BA CEP: 48108000

Contrato: 047/2020 Celebrado em: 09/06/2020  
Valor do contrato: R\$ 94.013,77 Tipo de contratante: Pessoa Jurídica de Direito Público

Ação institucional: NENHUMA - NAO OPTANTE  
Endereço da obra/serviço: RUA RUA DO LIXÃO Nº: SN  
Complemento: Bairro: DOIS RIACHOS  
Cidade: ARAÇÁS UF: BA CEP: 48108000

Data de início: 25/06/2020 Conclusão efetiva: 08/12/2020

Finalidade: Infraestrutura

Proprietário: Prefeitura Municipal de Araçás

CPF/CNPJ: 16.131.088/0001-10

Atividade Técnica: **12 - Execução CONSTRUÇÃO CIVIL - CONSTRUÇÃO > OBRAS EM TERRA E TERRAPLENAGEM > #127 - TERRAPLENAGEM 111 - Execução de Obra Técnica 12055.00 METRO QUADRADO; 12 - Execução CONSTRUÇÃO CIVIL - CONSTRUÇÃO > OBRAS EM TERRA E TERRAPLENAGEM > #135 - SERVIÇOS AFINS E CORRELATOS EM OBRAS TERRAPLENAGEM 111 - Execução de Obra Técnica 1084.00 METRO QUADRADO;**

**Observações**

PRESTAÇÃO DE SERVIÇOS DE ENGENHARIA PARA MANUTENÇÃO E LIMPEZA DO TERRENO DESTINADO AO DEPOSITO DE ENTULHO NO

**Informações Complementares**

- COM EXCEÇÃO DE SERVIÇOS REFERENTES À VEGETAÇÃO E ÁRVORES POR EXTRAPOLAR AS ATRIBUIÇÕES DO PROFISSIONAL REQUERENTE.
- CONSIDERAR COMO OS SERVIÇOS EXECUTADOS APENAS NO ÂMBITO DA ENGENHARIA CIVIL.
- ESTA CERTIDÃO É PARA FIM EXCLUSIVO DE ACERVO TÉCNICO E NÃO ACRESCENTA QUALQUER ATRIBUIÇÃO ÀS ORIGINARIAMENTE CONSIGNADAS NO REGISTRO DO PROFISSIONAL NO CREA, SENDO VEDADA QUALQUER EXTRAPOLAÇÃO, NOS TERMOS DA ALÍNEA 'b' DO ARTIGO 6º DA LEI 5.194 DE 24 DE DEZEMBRO DE 1996.

CERTIFICAMOS, finalmente, que se encontra vinculado à presente Certidão de Acervo Técnico - CAT, o atestado contendo 2 folha(s), expedido pelo contratante da obra/serviço, a quem cabe a responsabilidade pela veracidade e exatidão das informações nele constantes.

Certidão de Acervo Técnico nº 75201/2020

06/07/2021, 19:42

xbzxx

A Certidão de Acervo Técnico (CAT) à qual o atestado está vinculado constituirá prova da capacidade técnico-profissional da pessoa jurídica somente se o responsável técnico indicado estiver ou venha a ser integrado ao seu quadro técnico por meio de declaração entregue no momento da habilitação ou da entrega de propostas.

A falsificação deste documento constitui-se em crime previsto no Código Penal Brasileiro, sujeitando o(a) autor(a) à respectiva ação penal.

Certificamos que se encontra vinculado à presente CAT o atestado apresentado em cumprimento à Lei nº 8.666/93, expedido pela pessoa jurídica contratante, a quem cabe a responsabilidade pela veracidade e exatidão das informações nele constantes. É de responsabilidade deste Conselho a verificação da atividade profissional em conformidade com a Lei nº 5.194/66 e Resoluções do Conselho Federal de Engenharia e Agronomia - CONFEA.

Esta certidão perderá a validade, caso ocorra qualquer alteração posterior dos elementos cadastrais nela contidos.

A autenticidade desta Certidão pode ser verificada em: <http://crea-ba.sitac.com.br/publico/>, com a chave: xbzxx





Estado da Bahia

**PREFEITURA MUNICIPAL DE ARAÇÁS**Praça da Matriz, 160, Centro  
CEP: 48108-000 – Tel: 75 – 3451-2142**ATESTADO DE CAPACIDADE TÉCNICA**

Atestamos, para fins de prova, aptidão de desempenho e atestado de execução, que a empresa **LIFE SOLUÇÕES EM CONSTRUÇÕES E SERVIÇOS LTDA ME**, CNPJ/MF n.º 20.785.665/0001-65 situada à Rua João Chagas Ortins De Freitas, 557, Sala 403 Lote 06 a 09 Edifício Mais Empresarial, Buraquinho, Lauro de Freitas, BA, CEP 42.710-640, prestou serviços a **PREFEITURA MUNICIPAL DE ARAÇÁS-BA**, CNPJ n.º 16.131.088/0001-10, manutenção e limpeza do terreno destinado ao depósito de entulho, Município De Araçás – Bahia, com as características abaixo.

- Contratante: **PREFEITURA MUNICIPAL DE ARAÇÁS-BA**
- CONTRATO DE PRESTAÇÃO DE SERVIÇOS: **047/2020**
- Valor do Contrato: **R\$ 94.013,77 (noventa e quatro mil e treze reais e setenta e sete centavos)**
- Período de execução: **29/06/2020 a 12/08/2020**
- Responsável Técnico: **HELDER DE SOUZA BARRETO - CREA-BA n.º 051627034-6**

**CARACTERÍSTICAS DA OBRA**

Tipo de Empreendimento: PRESTAÇÃO DE SERVIÇOS DE ENGENHARIA PARA MANUTENÇÃO E LIMPEZA DO TERRENO DESTINADO AO DEPOSITO DE ENTULHO NO MUNICÍPIO DE ARAÇÁS – BAHIA		Contrato de prestação de serviços nº 047/2020	ART de Execução N.º : BA20200337707	Início da Obra: 29/06/2020
Agente Promotor: MUNICÍPIO DE ARAÇÁS - BA				Término da Obra: 12/08/2020
Endereço: Rua do Lixão, Bairro Dois Riachos, Araçás -BA				Término da Obra: 12/08/2020
Contratada: LIFE SOLUÇÕES EM CONSTRUÇÕES E SERVIÇOS LTDA ME		Valor do investimento:	R\$ 94.013,77	

*Handwritten signatures and initials.*

Este documento encontra-se registrado no Conselho Regional de Engenharia e Agronomia da Bahia, vinculado à Certidão nº 75201/2020, emitida em 06/07/2021



Certidão nº 75201/2020  
06/07/2021, 19:44

Chave de Impressão: xbzxx

O documento neste ato registrado foi emitido em 06/07/2021 e contém 2 folhas






Estado da Bahia

**PREFEITURA MUNICIPAL DE ARAÇÁS**Praça da Matriz, 160, Centro  
CEP: 48108-000 – Tel: 75 – 3451-2142


Item	Base	Código	Descrição	Und	Quant.
1.0			<b>SERVIÇOS PRELIMINARES</b>		
1.1	SINAPI	72915	ESCAVAÇÃO MECANICA DE VALA EM MATERIAL DE 2ª. CATEGORIA ATÉ 2 M DE PROFUNDIDADE COM UTILIZAÇÃO DE ESCAVADEIRA HIDRAULICA	m³	1084,00
1.2	SINAPI	93374	REATERRO MECANIZADO DE VALA COM RETROESCAVADEIRA (CAPACIDADE DA CAÇAMBA DA RETRO: 0,26 M³ / POTÊNCIA: 88 HP), LARGURA ATÉ 0,8 M, PROFUNDIDADE ATÉ 1,5 M, COM SOLO (SEM SUBSTITUIÇÃO) DE 1ª CATEGORIA EM LOCAIS COM ALTO NÍVEL DE INTERFERÊNCIA. AF_04/2016	m³	1084,00
1.3	SINAPI	96385	EXECUÇÃO E COMPACTAÇÃO DE ATERRO COM SOLO PREDOMINANTEMENTE ARGILOSO - EXCLUSIVE SOLO, ESCAVAÇÃO, CARGA E TRANSPORTE. AF_11/2019	m³	1084,00
1.4	SINAPI	98525	LIMPEZA MECANIZADA DE CAMADA VEGETAL, VEGETAÇÃO E PEQUENAS ÁRVORES (DIÂMETRO DE TRONCO MENOR QUE 0,20 M), COM TRATOR DE ESTEIRAS. AF_05/2018	m²	12055,00
1.5	SINAPI	100575	REGULARIZAÇÃO DE SUPERFÍCIES COM MOTONIVELADORA. AF_11/2019	m²	12055,00
1.6	SINAPI	72895	CARGA, MANOBRAS E DESCARGA DE MATERIAIS DIVERSOS, COM CAMINHÃO BASCULANTE 6M3 (CARGA E DESCARGA MANUAIS)	m³	835,00
1.7	SINAPI	98524	LIMPEZA MANUAL DE VEGETAÇÃO EM TERRENO COM ENXADA. AF_05/2018	m²	7542,00

Registramos, ainda, que as prestações dos serviços acima referidos apresentaram bom desempenho operacional, tendo a empresa cumprida fielmente com suas obrigações, nada constando que a desabone técnica e comercialmente, até a presente data.

Araçás, em 24 de novembro de 2020.

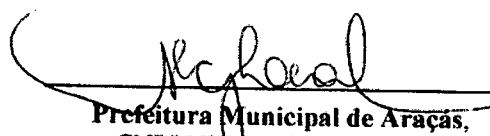  
**Prefeitura Municipal de Araçás,**  
 CNPJ Nº 16.131.088/0001-10  
**Maria das Graças Trindade Leal, Prefeita**

**Bruno Fraga do Carmo**  
**Engenheiro Civil**  
 CREA-BA 051944769-7

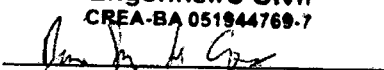  
**Responsável Técnico,**

Este documento encontra-se registrado no Conselho Regional de Engenharia e Agronomia da Bahia, vinculado à Certidão nº 75201/2020, emitida em 06/07/2021



Certidão nº 75201/2020

06/07/2021, 19:44

Chave de Impressão: xbxzx

O documento neste ato registrado foi emitido em 06/07/2021 e contém 2 folhas





Certidão de Acervo Técnico - CAT  
Resolução Nº 1025 de 30 de Outubro de 2009

**CREA-BA**

CAT COM REGISTRO DE ATESTADO

Conselho Regional de Engenharia e Agronomia da Bahia

**35549/2018**

Atividade concluída

CERTIFICAMOS, em cumprimento ao disposto na Resolução nº 1.025, de 30 de outubro de 2009, do Confea, que consta dos assentamentos deste Conselho Regional de Engenharia e Agronomia da Bahia - Crea-BA, o Acervo Técnico do profissional **HELDER DE SOUZA BARRETO** referente à(s) Anotação(ões) de Responsabilidade Técnica - ART abaixo discriminada(s):

Profissional: **HELDER DE SOUZA BARRETO**  
Registro: **3000048025BA** RNP: **0516270346**  
Título profissional: ENGENHEIRO CIVIL

Número da ART: **BA20180090993** Tipo de ART: **OBRA / SERVIÇO** Registrada em: **08/06/2018** Baixada em: **03/11/2018**  
Forma de registro: **INICIAL** Participação técnica: **CO-RESPONSÁVEL**  
Empresa contratada: **LIFE SOLUÇÕES EM CONSTRUÇÃO E SERVIÇOS LTDA ME**

Contratante: **MUNICÍPIO DE AMÉLIA RODRIGUES** CPF/CNPJ: **13.607.213/0001-28**  
Endereço do contratante: **AVENIDA JUSTINIANO SILVA** Nº: **98**  
Complemento: Bairro: **CENTRO**  
Cidade: **AMÉLIA RODRIGUES** UF: **BA** CEP: **44230000**  
Contrato: **170/2017** Celebrado em: **25/09/2017**  
Valor do contrato: **R\$ 239.780,93** Tipo de contratante: **Pessoa Jurídica de Direito Público**  
Ação institucional: **NENHUMA - NAO OPTANTE**  
Endereço da obra/serviço: **RUA DIVERSAS** Nº: **S/N**  
Complemento: Bairro: **AREAL**  
Cidade: **AMÉLIA RODRIGUES** UF: **BA** CEP: **44230000**  
Data de início: **23/10/2017** Conclusão efetiva: **23/09/2018**  
Finalidade: **SEM DEFINIÇÃO**  
Proprietário: **MUNICÍPIO DE AMÉLIA RODRIGUES** CPF/CNPJ: **13.607.213/0001-28**

Atividade Técnica: **12 - Execução CONSTRUÇÃO CIVIL - CONSTRUÇÃO > OBRAS EM TERRA E TERRAPLENAGEM > #135 - SERVIÇOS AFINS E CORRELATOS EM OBRAS TERRAPLENAGEM 111 - Execução de Obra Técnica 3585.60 METRO QUADRADO; 12 - Execução CONSTRUÇÃO CIVIL - CONSTRUÇÃO > TRANSPORTE E AFINS > #144 - PAVIMENTAÇÃO DE PARALELEPIEDOS 111 - Execução de Obra Técnica 3585.60 METRO QUADRADO; 12 - Execução CONSTRUÇÃO CIVIL - CONSTRUÇÃO > TRANSPORTE E AFINS > #163 - SINALIZAÇÃO 111 - Execução de Obra Técnica 14.00 METRO QUADRADO;**

**Observações**

PRESTAÇÃO DE SERVIÇOS DE PAVIMENTAÇÃO EM PARALELEPIEDOS EM DIVERSAS RUAS DO BAIRRO AREAL NO MUNICÍPIO DE AMÉLIA RODRIGUES-BA.

**Informações Complementares**

- ESTA CERTIDÃO É PARA FIM EXCLUSIVO DE ACERVO TÉCNICO E NÃO ACRESCENTA QUALQUER ATRIBUIÇÃO ÀS ORIGINARIAMENTE CONSIGNADAS NO REGISTRO DO PROFISSIONAL NO CREA, SENDO VEDADA QUALQUER EXTRAPOLAÇÃO, NOS TERMOS DA ALÍNEA 'b' DO ARTIGO 6º DA LEI 5.194 DE 24 DE DEZEMBRO DE 1996.

CERTIFICAMOS, finalmente, que se encontra vinculado à presente Certidão de Acervo Técnico - CAT, o atestado contendo 2 folha(s), expedido pelo contratante da obra/serviço, a quem cabe a responsabilidade pela veracidade e exatidão das informações nele constantes.

Certidão de Acervo Técnico nº 35549/2018  
21/02/2019, 17:28  
1da4b

A Certidão de Acervo Técnico (CAT) à qual o atestado está vinculado constituirá prova da capacidade técnico-profissional da pessoa jurídica somente se o responsável técnico indicado estiver ou venha a ser integrado ao seu quadro técnico por meio de declaração entregue no momento da habilitação ou da entrega de propostas.

A falsificação deste documento constitui-se em crime previsto no Código Penal Brasileiro, sujeitando o(a) autor(a) à respectiva ação penal.

Certificamos que se encontra vinculado à presente CAT o atestado apresentado em cumprimento à Lei nº 8.666/93, expedido pela pessoa jurídica contratante, a quem cabe a responsabilidade pela veracidade e exatidão das informações nele constantes. É de responsabilidade deste Conselho a verificação da atividade profissional em conformidade com a Lei nº 5.194/66 e Resoluções do Conselho Federal de Engenharia e Agronomia - CONFEA.

Esta certidão perderá a validade, caso ocorra qualquer alteração posterior dos elementos cadastrais nela contidos.

A autenticidade desta Certidão pode ser verificada em: <http://crea-ba.sitac.com.br/publico/>, com a chave: 1da4b





Estado da Bahia

**PREFEITURA MUNICIPAL DE AMÉLIA RODRIGUES**Av. Justiniano Silva, 98, Centro  
CEP: 44230-000 – Tel: 75 – 3242-4600/4601/4602**ATESTADO DE CAPACIDADE TÉCNICA**

Atestamos, para fins de prova, aptidão de desempenho e atestado de execução, que a empresa **LIFE SOLUÇÕES EM CONSTRUÇÕES E SERVIÇOS LTDA ME**, CNPJ/MF n.º 20.785.665/0001-65 situada à Av. Tancredo Neves, 2539, Cond. CEO Salvador Shopping, Torre Nova Iorque, Sala 2614, Salvador, prestou serviços ao **MUNICÍPIO DE AMÉLIA RODRIGUES-BA**, CNPJ n.º 13.607.213/0001-28, de pavimentação em paralelepípedo em diversas ruas do bairro Areal em Amélia Rodrigues - BA com as características abaixo.

- Contratante: **MUNICÍPIO DE AMÉLIA RODRIGUES-BA**
- Nº do Contrato: **170/2017** Valor do Contrato: **R\$ 239.780,93** (duzentos e trinta e nove mil setecentos e oitenta reais e noventa e três centavos)
- Período de execução: **23/10/2017 a 22/09/2018**
- Responsável Técnico: **HELDER DE SOUZA BARRETO - CREA-BA n.º 051627034-6**

**CARACTERÍSTICAS DA OBRA**

PLANILHA DE QUANTITATIVOS				
Objeto:	PAVIMENTAÇÃO DO CONJUNTO HABTACIONAL WILSON MOTA			
Município:	AMÉLIA RODRIGUES – BA			
Local:	CONJUNTO HABTACIONAL WILSON MOTA			
<b>LOTE 01</b>				
<b>PAVIMENTAÇÃO DO CONJUNTO HABTACIONAL WILSON MOTA</b>				
Item	Código	Descrição	Und	Quant.
<b>1.0</b>	<b>SERVIÇOS PRELIMINARES</b>			
1.1	COTAÇÃO	Barracão de obra em chapa de madeira compensada, incluindo instalações elétricas e hidrosanitárias	m <sup>2</sup>	8

Este documento encontra-se registrado no Conselho Regional de Engenharia e Agronomia da Bahia, vinculado à Certidão nº 35549/2018, emitida em 21/02/2019



Certidão nº 35549/2018

06/06/2020, 18:19

Chave de Impressão: 1da4b

O documento neste ato registrado foi emitido em 21/02/2019 e contém 2 folhas





Estado da Bahia

**PREFEITURA MUNICIPAL DE AMÉLIA RODRIGUES**

Av. Justiniano Silva, 98, Centro

CEP: 44230-000 – Tel: 75 – 3242-4600/4601/4602

	74209/001	Placa de obra em lona com impressão digital 1,50 x 2,00m, inclusive estrutura em metalon 20 x 20cm e escoramento, instalada	Um	6
<b>1.1</b>	<b>MOVIMENTAÇÃO DE TERRA</b>			
1.1.1	79472	REGULARIZAÇÃO DE SUPERFÍCIES EM TERRA COM MOTONIVELADORA	m <sup>2</sup>	3.585,60
<b>1.2</b>	<b>PAVIMENTAÇÃO EM PARALELEPIPEDO</b>			
1.2.1	72799	PAVIMENTO EM PARALELEPIPEDO SOBRE COLCHAO DE AREIA REJUNTADO COM ARGAMASSA DE CIMENTO E AREIA NO TRAÇO 1:3 (PEDRAS PEQUENAS 30 A 35 PECAS POR M2)	m <sup>2</sup>	3.585,60
<b>1.3</b>	<b>PASSEIO</b>			
1.3.1	94993	EXECUÇÃO DE PASSEIO (CALÇADA) OU PISO DE CONCRETO COM CONCRETO MOLDADO IN LOCO, USINADO, ACABAMENTO CONVENCIONAL, ESPESSURA 7 CM, NÃO ARMADO.	M	1.195,20
1.3.2	94273	ASSENTAMENTO DE GUIA (MEIO-FIO) EM TRECHO RETO, CONFECCIONADA EM CONCRETO PRÉ-FABRICADO, DIMENSÕES 100X15X13X30 CM (COMPRIMENTO X BASE INFERIOR X BASE SUPERIOR X ALTURA), PARA VIAS URBANAS (USO VIÁRIO). AF 06/2016	M	1.078,76
<b>1.4</b>	<b>SINALIZAÇÃO</b>			
1.4.1	73916/2	PLACA ESMALTADA PARA IDENTIFICAÇÃO NR DE RUA, DIMENSÕES 45X25CM	UNID	5
1.4.2	COTAÇÃO	PLACA METÁLICA DO PROJETO PARA SINALIZAÇÃO VIÁRIA	UNID	9

Registramos, ainda, que as prestações dos serviços acima referidos apresentaram bom desempenho operacional, tendo a empresa cumprida fielmente com suas obrigações, nada constando que a desabone técnica e comercialmente, até a presente data.

Amélia Rodrigues, em 30 de Novembro de 2018.

Prefeitura Municipal de Amélia Rodrigues,  
CNPJ Nº 13.607.213/0001-28  
Prefeito Paulo Cesar Bahia Falcão

**Responsável Técnico,**

Lucas Gomes R. Freitas  
Engenheiro Civil  
CREA 94092/1

Este documento encontra-se registrado no Conselho Regional de Engenharia e Agronomia da Bahia, vinculado à Certidão nº 35549/2018, emitida em 21/02/2019



Certidão nº 35549/2018  
06/06/2020, 18:19  
Chave de Impressão: 1da4b

O documento neste ato registrado foi emitido em 21/02/2019 e contém 2 folhas





Certidão de Acervo Técnico - CAT  
Resolução Nº 1025 de 30 de Outubro de 2009

**CREA-BA**

CAT COM REGISTRO DE ATESTADO

**63860/2020**

Atividade concluída

Conselho Regional de Engenharia e Agronomia da Bahia

CERTIFICAMOS, em cumprimento ao disposto na Resolução nº 1.025, de 30 de outubro de 2009, do Confea, que consta dos assentamentos deste Conselho Regional de Engenharia e Agronomia da Bahia - Crea-BA, o Acervo Técnico do profissional **HELDER DE SOUZA BARRETO** referente à(s) Anotação(ões) de Responsabilidade Técnica - ART abaixo discriminada(s):

Profissional: **HELDER DE SOUZA BARRETO**  
Registro: **3000048025BA** RNP: **0516270346**  
Título profissional: ENGENHEIRO CIVIL

Número da ART: **BA20210547459** Tipo de ART: OBRA / SERVIÇO Registrada em: 21/06/2021 Baixada em: 12/07/2021  
Forma de registro: SUBSTITUIÇÃO DE DADOS Participação técnica: INDIVIDUAL  
Empresa contratada: **G13 SOLUÇÕES INTEGRADAS EIRELI**

Contratante: **TRANSPORTE E LOGISTICA BAHIA PRIME LTDA** CPF/CNPJ: **29.079.540/0001-94**  
Endereço do contratante: RUA FRANCISCA GARCEZ MONTENEGRO Nº: SN  
Complemento: Bairro: LOTEAMENTO MONTENEGRO  
Cidade: CAMAÇARI UF: BA CEP: 42812180  
Contrato: Celebrado em: 09/06/2020  
Valor do contrato: R\$ 233.969,91 Tipo de contratante: Pessoa Jurídica de Direito Privado  
Ação institucional: NENHUMA - NAO OPTANTE  
Endereço da obra/serviço: RUA FRANCISCA GARCEZ MONTENEGRO Nº: SN  
Complemento: Bairro: LOTEAMENTO MONTENEGRO  
Cidade: CAMAÇARI UF: BA CEP: 42812180  
Data de início: 10/06/2020 Conclusão efetiva: 30/09/2020  
Finalidade: Comercial  
Proprietário: **TRANSPORTE E LOGISTICA BAHIA PRIME LTDA** CPF/CNPJ: **29.079.540/0001-94**

Atividade Técnica: **12 - Execução CONSTRUÇÃO CIVIL - CONSTRUÇÃO > ESTRUTURAS E CONCRETOS > #109 - ESTRUTURA DE CONCRETO ARMADO 111 - Execução de Obra Técnica 30.00 METRO QUADRADO; 12 - Execução CONSTRUÇÃO CIVIL - CONSTRUÇÃO > OBRAS EM TERRA E TERRAPLENAGEM > #127 - TERRAPLENAGEM 111 - Execução de Obra Técnica 970.00 METRO QUADRADO; 12 - Execução ELÉTRICA - ELETRICIDADE GÁS E OUTROS > UTILIZAÇÃO DE ENERGIA ELETRICA > #319 - INST.ELETR.EM BAIXA TENSÃO P/FINS RESID./COMERC. 111 - Execução de Obra Técnica 30.00 METRO QUADRADO; 12 - Execução CONSTRUÇÃO CIVIL - CONSTRUÇÃO > EDIFICAÇÕES DE ALVENARIA > #85 - EDF. DE ALVENARIA PARA FINS COMERCIAIS 111 - Execução de Obra Técnica 2186.80 METRO QUADRADO;**

Observações

OBRA DE TERRAPLANAGEM, MURO DE DIVISA E REFORMA DO ESCRITÓRIO ( REVESTIMENTO E INSTALAÇÕES)

Informações Complementares

- COM EXCEÇÃO DE EXTRAÇÃO VEGETAL POR EXTRATPOLAR AS ATRIBUIÇÕES DO ENGENHEIRO CIVIL.
- CONSIDERAR APENAS OS SERVIÇOS EXECUTADOS NO ÂMBITO DA ENGENHARIA CIVIL.
- CONSIDERAR INSTALAÇÕES ELÉTRICAS, APENAS EM BAIXA TENSÃO, NO ÂMBITO DA EDIFICAÇÃO.
- ESTA CERTIDÃO É PARA FIM EXCLUSIVO DE ACERVO TÉCNICO E NÃO ACRESSENTA QUALQUER ATRIBUIÇÃO ÀS ORIGINARIAMENTE CONSIGNADAS NO REGISTRO DO PROFISSIONAL NO CREA, SENDO VEDADA QUALQUER EXTRAPOLAÇÃO, NOS TERMOS DA ALÍNEA 'b' DO ARTIGO 6º DA LEI 5.194 DE 24 DE DEZEMBRO DE 1966.







Certidão de Acervo Técnico - CAT  
Resolução Nº 1025 de 30 de Outubro de 2009

Conselho Regional de Engenharia e Agronomia da Bahia

**CREA-BA**

CAT COM REGISTRO DE ATESTADO

**63860/2020**

Atividade concluída

CERTIFICAMOS, finalmente, que se encontra vinculado à presente Certidão de Acervo Técnico – CAT, o atestado contendo 6 folha(s), expedido pelo contratante da obra/serviço, a quem cabe a responsabilidade pela veracidade e exatidão das informações nele constantes.

Certidão de Acervo Técnico nº 63860/2020  
12/07/2021, 07:57  
5c32Z

A Certidão de Acervo Técnico (CAT) à qual o atestado está vinculado constituirá prova da capacidade técnico-profissional da pessoa jurídica somente se o responsável técnico indicado estiver ou venha a ser integrado ao seu quadro técnico por meio de declaração entregue no momento da habilitação ou da entrega de propostas.

A falsificação deste documento constitui-se em crime previsto no Código Penal Brasileiro, sujeitando o(a) autor(a) à respectiva ação penal.

Certificamos que se encontra vinculado à presente CAT o atestado apresentado em cumprimento à Lei nº 8.666/93, expedido pela pessoa jurídica contratante, a quem cabe a responsabilidade pela veracidade e exatidão das informações nele constantes. É de responsabilidade deste Conselho a verificação da atividade profissional em conformidade com a Lei nº 5.194/66 e Resoluções do Conselho Federal de Engenharia e Agronomia - CONFEA.

Esta certidão perderá a validade, caso ocorra qualquer alteração posterior dos elementos cadastrais nela contidos.

A autenticidade desta Certidão pode ser verificada em: <http://crea-ba.sitac.com.br/publico/>, com a chave: 5c32Z

*Handwritten signatures and initials*





## ATESTADO DE CAPACIDADE TÉCNICA


Atestamos, para fins de prova, aptidão de desempenho e atestado de execução, que a empresa **G13 SOLUÇÕES INTEGRADAS LTDA ME**, CNPJ/MF n.º 22.665.991/0001-64 com sede na Rua Praia de Arembepé, Edif. Empresarial Vip, Loja 104, Lauro de Freitas, BA, CEP 42700-000, prestou serviços a **TRANSPORTE E LOGISTICA BAHIA PRIME LTDA**, CNPJ n.º 29.079540/0001-94, nos quais foram executados os seguintes serviços: **PRESTAÇÃO DE SERVIÇO NA EXECUÇÃO DE OBRA TÉCNICA: OBRA DE TERREAPLANAGEM, MURO DE DIVISA EM BLOCO DE CONCRETO, REFORMA, INSTALAÇÕES ELÉTRICAS DE BAIXA TENSÃO E INSTALAÇÕES HIDROSANITÁRIAS**, na sede da **TRANSPORTE E LOGISTICA BAHIA PRIME LTDA**, localizada na Rua Francisca Garcez Montenegro, lote Montenegro, S/N, Camaçari – Bahia, CEP 42.812-180 com as características abaixo.

- Contratante: **TRANSPORTE E LOGISTICA BAHIA PRIME LTDA**
- Valor do Contrato: **R\$ 233.969,91** duzentos e trinta e três mil, novecentos e sessenta e nove reais e noventa e um centavos)
- Período de execução: **10/06/2020 a 30/09/2020**
- Responsável Técnico: **HELDER DE SOUZA BARRETO - CREA-BA n.º 051627034**

Registramos, ainda, que as prestações dos serviços acima referidos apresentaram bom desempenho operacional, tendo a empresa cumprida fielmente com suas obrigações, nada constando que a desabone técnica e comercialmente, até a presente data.

### INFORMAÇÕES TÉCNICAS CONSTAM EM LAUDO ANEXO

Camaçari, em 09 de Outubro de 2020.

  
**TRANSPORTE E LOGISTICA BAHIA PRIME LTDA**,  
 CNPJ N.º 29.079540/0001-94  
 Ariela Costa Campos  
 CPF n.º 009.728.705-98  
 Representante Legal

Razão Social: Transporte e Logística Bahia Prime Ltda.  
 CNPJ: 29.079.540/0001-94  
 Endereço: Rua Francisca Garcez Montenegro, lote Montenegro, S/N, Camaçari – Bahia, CEP 42.812-180  
 Telefone: 75 – 99106-4547  
 Site: [www.bahiaprimelogistica.com.br](http://www.bahiaprimelogistica.com.br)  
 E-mail: [adm@bahiaprimelogistica.com.br](mailto:adm@bahiaprimelogistica.com.br)



Este documento encontra-se registrado no Conselho Regional de Engenharia e Agronomia da Bahia, vinculado à Certidão n.º 63860/2020, emitida em 12/07/2021



Certidão n.º 63860/2020

13/07/2021, 09:30

Chave de Impressão: 5c32Z

O documento neste ato registrado foi emitido em 12/07/2021 e contém 1 folhas

## LAUDO TÉCNICO

O presente Laudo Técnico tem por objetivo verificar e comprovar a fiel execução do serviço constante no Atestado de Capacidade Técnica emitido pelo(a), **TRANSPORTE E LOGISTICA BAHIA PRIME LTDA** CNPJ nº 29.079540/0001-94, nos quais foram executados pela empresa contratada **G13 SOLUÇÕES INTEGRADAS LTDA ME** CNPJ/MF n.º 22.665.991/0001-64 com sede na Rua Praia de Aerembépe, Edif. Empresarial Vip, Loja 104, Lauro de Freitas, BA, CEP 42700-000 os seguintes serviços: **PRESTAÇÃO DE SERVIÇO NA EXECUÇÃO DE OBRA TÉCNICA: OBRA DE TERREAPLANAGEM, MURO DE DIVISA EM BLOCO DE CONCRETO, REFORMA, INSTALAÇÕES ELÉTRICAS DE BAIXA TENSÃO E INSTALAÇÕES HIDROSANITÁRIAS.** Serviço esses que foram executados na sede da **TRANSPORTE E LOGISTICA BAHIA PRIME LTDA**, localizada na Rua Francisca Garcez Montenegro, lote Montenegro, S/N, Camaçari – Bahia, CEP 42.812-180.

- Contratante: **TRANSPORTE E LOGISTICA BAHIA PRIME LTDA**
- Contratado(a): **G13 SOLUÇÕES INTEGRADAS LTDA ME**
- Valor do Contrato: **R\$ 233.969,91** duzentos e trinta e três mil, novecentos e sessenta e nove reais e noventa e um centavos)
- Período de execução: **10/06/2020 a 30/09/2020**
- Responsável Técnico: **HELDER DE SOUZA BARRETO - CREA-BA nº 051627034**

Descrição dos dados técnicos qualitativos e quantitativos referentes à execução serviços de **TERREAPLANAGEM, MURO DE DIVISA EM BLOCO DE CONCRETO, REFORMA, INSTALAÇÕES ELÉTRICAS DE BAIXA TENSÃO E INSTALAÇÕES HIDROSANITÁRIAS.**

Este documento encontra-se registrado no Conselho Regional de Engenharia e Agronomia da Bahia, vinculado à Certidão nº 63860/2020, emitida em 12/07/2021



Certidão nº 63860/2020

13/07/2021, 09:30

Chave de Impressão: 5c32Z

O documento neste ato registrado foi emitido em 12/07/2021 e contém 5 folhas



**Dados Técnicos do Serviços:**

	Descrição	Und	Quant.
<b>1</b>	<b>SERVIÇOS PRELIMINARES</b>		
1.1	LIMPEZA MECANIZADA DE CAMADA VEGETAL, VEGETAÇÃO E PEQUENAS ÁRVORES (DIÂMETRO DE TRONCO MENOR QUE 0,20 M), COM TRATOR DE ESTEIRAS. AF_05/2018	m <sup>2</sup>	970
1.2	ESCAVAÇÃO HORIZONTAL, INCLUINDO CARGA, DESCARGA E TRANSPORTE EM SOLO DE 1A CATEGORIA COM TRATOR DE ESTEIRAS (100HP/LÂMINA: 2,19M3) E CAMINHÃO BASCULANTE DE 10M3, DMT ATÉ 200M. AF_05/2020	m <sup>3</sup>	216,32
1.3	REGULARIZAÇÃO E COMPACTAÇÃO DE SUBLEITO DE SOLO PREDOMINANTEMENTE ARENOSO. AF_11/2019	m <sup>2</sup>	970
1.4	Lastro de brita 1	m <sup>3</sup>	39,1
1.5	EXECUÇÃO E COMPACTAÇÃO DE BASE E OU SUB BASE PARA PAVIMENTAÇÃO DE BRITA GRADUADA SIMPLES - EXCLUSIVE CARGA E TRANSPORTE. AF_11/2019	m <sup>3</sup>	39,1
1.6	ESCAVAÇÃO MANUAL DE VALA PARA VIGA BALDRAME, COM PREVISÃO DE FÔRMA. AF_06/2017	m <sup>3</sup>	22,4
1.7	REATERRO MANUAL APILÔADO COM SOQUETE. AF_10/2017	m <sup>3</sup>	11,25
<b>1.8</b>	<b>MURO DE DIVISA</b>		
<b>1.8.1</b>	<b>FUNDAÇÃO/BALDRAME</b>		
1.8.1.1	LASTRO DE CONCRETO, PREPARO MECÂNICO, INCLUSOS ADITIVO IMPERMEABILIZANTE, LANÇAMENTO E ADENSAMENTO	m <sup>3</sup>	3,6
1.8.1.2	FABRICAÇÃO, MONTAGEM E DESMONTAGEM DE FÔRMA PARA VIGA BALDRAME, EM MADEIRA SERRADA, E=25 MM, 2 UTILIZAÇÕES. AF_06/2017	m <sup>2</sup>	36
1.8.1.3	ARMAÇÃO DE PILAR OU VIGA DE UMA ESTRUTURA CONVENCIONAL DE CONCRETO ARMADO EM UMA EDIFICAÇÃO TÉRREA OU SOBRADO UTILIZANDO AÇO CA-50 DE 10,0 MM - MONTAGEM, AF_12/2015	KG	324,8
1.8.1.4	LANÇAMENTO COM USO DE BALDES, ADENSAMENTO E ACABAMENTO DE CONCRETO EM ESTRUTURAS. AF_12/2015	m <sup>3</sup>	5,6
1.8.1.5	CONCRETO FCK = 25MPA, TRAÇO 1:2,3:2,7 (CIMENTO/ AREIA MÉDIA/ BRITA 1) - PREPARO MECÂNICO COM BETONEIRA 400 L. AF_07/2016	m <sup>3</sup>	5,6
<b>1.8.2</b>	<b>SUPERESTRUTURA</b>		
<b>1.8.2.1</b>	<b>PILARES</b>		
1.8.2.1.1	ARMAÇÃO DE PILAR OU VIGA DE UMA ESTRUTURA CONVENCIONAL DE CONCRETO ARMADO EM UMA EDIFICAÇÃO TÉRREA OU SOBRADO UTILIZANDO AÇO CA-50 DE 10,0 MM - MONTAGEM. AF_12/2015	KG	413,6
1.8.2.1.2	LANÇAMENTO COM USO DE BALDES, ADENSAMENTO E ACABAMENTO DE CONCRETO EM ESTRUTURAS. AF_12/2015	m <sup>2</sup>	2,32
1.8.2.1.3	FORMA PLANA P/VIGA, PILAR E PAREDE EM CHAPA RESINADA E=	m <sup>2</sup>	32,5

Este documento encontra-se registrado no Conselho Regional de Engenharia e Agronomia da Bahia, vinculado à Certidão nº 63860/2020, emitida em 12/07/2021



Certidão nº 63860/2020  
13/07/2021, 09:30

Chave de Impressão: 5c32Z

O documento neste ato registrado foi emitido em 12/07/2021 e contém 5 folhas



10 MM			
1.8.2.1.4	CONCRETO FCK = 25MPA, TRAÇO 1:2,3:2,7 (CIMENTO/ AREIA MÉDIA/ BRITA 1) - PREPARO MECÂNICO COM BETONEIRA 400 L. AF_07/2016	m <sup>3</sup>	2,32
1.8.3	<b>PAINEIS/PAREDES</b>		
1.8.3.1	ALVENARIA DE BLOCOS DE CONCRETO ESTRUTURAL 14X19X39 CM, (ESPESSURA 14 CM) FBK = 14,0 MPA, PARA PAREDES COM ÁREA LÍQUIDA MAIOR OU IGUAL A 6M <sup>2</sup> , SEM VÃOS, UTILIZANDO COLHER DE PEDREIRO. AF_12/2014	m <sup>2</sup>	2186,8
1.8.4	<b>PORTÃO</b>		
1.8.4.1	PORTAO DE FERRO EM CHAPA GALVANIZADA PLANA 14 GSG	m <sup>2</sup>	13,2
1.9	<b>ESCRITÓRIO</b>		
1.9.1	<b>REVESTIMENTO</b>		
1.9.1.1	CONTRAPISO EM ARGAMASSA TRAÇO 1:4 (CIMENTO E AREIA), PREPARO MANUAL, APLICADO EM ÁREAS SECAS SOBRE LAJE, NÃO ADERIDO, ESPESSURA 4CM. AF_06/2014	m <sup>2</sup>	30
1.9.1.2	REVESTIMENTO CERÂMICO PARA PISO COM PLACAS TIPO ESMALTADA EXTRA DE DIMENSÕES 60X60 CM APLICADA EM AMBIENTES DE ÁREA MAIOR QUE 10 M2. AF_06/2014	m <sup>2</sup>	30
1.9.1.3	ARGAMASSA TRAÇO 1:3 (EM VOLUME DE CIMENTO E AREIA GROSSA ÚMIDA) PARA CHAPISCO CONVENCIONAL, PREPARO MECÂNICO COM BETONEIRA 600 L. AF_08/2019	m <sup>3</sup>	63
1.9.1.4	(COMPOSIÇÃO REPRESENTATIVA) DO SERVIÇO DE EMBOÇO/MASSA ÚNICA, APLICADO MANUALMENTE, TRAÇO 1:2:3, EM BETONEIRA DE 400L, PAREDES INTERNAS, COM EXECUÇÃO DE TALISCAS, EDIFICAÇÃO HABITACIONAL UNIFAMILIAR (CASAS) E EDIFICAÇÃO PÚBLICA PADRÃO. AF_12/2014	m <sup>2</sup>	63
1.9.1.5	APLICAÇÃO E LIXAMENTO DE MASSA LÁTEX EM PAREDES, DUAS DEMÃOS. AF_06/2014	m <sup>2</sup>	63
1.9.1.6	APLICAÇÃO MANUAL DE PINTURA COM TINTA LÁTEX ACRÍLICA EM PAREDES, DUAS DEMÃOS. AF_06/2014	m <sup>2</sup>	63
1.9.2	<b>TETO</b>		
1.9.2.1	FORRO EM RÉGUAS DE PVC, FRISADO, PARA AMBIENTES COMERCIAIS, INCLUSIVE ESTRUTURA DE FIXAÇÃO. AF_05/2017_P	m <sup>2</sup>	30
1.9.3	<b>INSTALAÇÕES HIDROSANITÁRIAS</b>		
1.9.3.1	<b>HIDROSANITÁRIAS</b>		
1.9.3.1.1	(COMPOSIÇÃO REPRESENTATIVA) DO SERVIÇO DE INST. TUBO PVC, SÉRIE N, ESGOTO PREDIAL, 100 MM (INST. RAMAL DESCARGA, RAMAL DE ESG. SANIT., PRUMADA ESG. SANIT., VENTILAÇÃO OU SUB-COLETOR AÉREO), INCL. CONEXÕES E CORTES, FIXAÇÕES, P/ PRÉDIOS. AF_10/2015	M	12,35
1.9.3.1.2	(COMPOSIÇÃO REPRESENTATIVA) DO SERVIÇO DE INSTALAÇÃO DE TUBO DE PVC, SÉRIE NORMAL, ESGOTO PREDIAL, DN 40 MM (INSTALADO EM RAMAL DE DESCARGA OU RAMAL DE ESGOTO SANITÁRIO), INCLUSIVE CONEXÕES, CORTES E FIXAÇÕES, PARA PRÉDIOS. AF_10/2015	M	13,44

Este documento encontra-se registrado no Conselho Regional de Engenharia e Agronomia da Bahia, vinculado à Certidão nº 63860/2020, emitida em 12/07/2021



Certidão nº 63860/2020

13/07/2021, 09:30

Chave de Impressão: 5c322

O documento neste ato registrado foi emitido em 12/07/2021 e contém 5 folhas



1.9.3.1.3	(COMPOSIÇÃO REPRESENTATIVA) DO SERVIÇO DE INSTALAÇÃO DE TUBOS DE PVC, SOLDÁVEL, ÁGUA FRIA, DN 20 MM (INSTALADO EM RAMAL, SUB-RAMAL OU RAMAL DE DISTRIBUIÇÃO), INCLUSIVE CONEXÕES, CORTES E FIXAÇÕES, PARA PRÉDIOS. AF_10/2015	M	21,32
1.9.3.1.4	Fossa séptica em alvenaria bloco de cimento e concreto armado, dimensões internas 1,20 x 2,40 x 1,20 m	un	1
<b>1.9.3.2 LOUÇAS E METAIS</b>			
1.9.3.2.1	VASO SANITÁRIO SIFONADO CONVENCIONAL COM LOUÇA BRANCA, INCLUSO CONJUNTO DE LIGAÇÃO PARA BACIA SANITÁRIA AJUSTÁVEL - FORNECIMENTO E INSTALAÇÃO. AF_10/2016	UN	2
1.9.3.2.2	LAVATÓRIO LOUÇA BRANCA SUSPENSO, 29,5 X 39CM OU EQUIVALENTE, PADRÃO POPULAR - FORNECIMENTO E INSTALAÇÃO. AF_01/2020	UN	2
1.9.3.2.3	TORNEIRA CROMADA DE MESA, 1/2 OU 3/4, PARA LAVATÓRIO, PADRÃO MÉDIO - FORNECIMENTO E INSTALAÇÃO. AF_01/2020	UN	2
1.9.3.2.4	CAIXA D'ÁGUA EM POLIETILENO, 500 LITROS, COM ACESSÓRIOS	UN	1
<b>1.9.4 INSTALAÇÕES ELÉTRICAS</b>			
1.9.4.1	PONTO DE ILUMINAÇÃO RESIDENCIAL INCLUINDO INTERRUPTOR SIMPLES (2 MÓDULOS), CAIXA ELÉTRICA, ELETRODUTO, CABO, RASGO, QUEBRA E CHUMBAMENTO (EXCLUINDO LUMINÁRIA E LÂMPADA). AF_01/2016	UN	6
1.9.4.2	PONTO DE TOMADA RESIDENCIAL INCLUINDO TOMADA (2 MÓDULOS) 10A/250V, CAIXA ELÉTRICA, ELETRODUTO, CABO, RASGO, QUEBRA E CHUMBAMENTO. AF_01/2016	UN	8
1.9.4.3	QUADRO DE DISTRIBUIÇÃO DE ENERGIA DE EMBUTIR, EM CHAPA METÁLICA, PARA 3 DISJUNTORES TERMOMAGNÉTICOS MONOPOLARES SEM BARRAMENTO FORNECIMENTO E INSTALAÇÃO	UN	1
1.9.4.4	LUMINÁRIA TIPO PLAFON, DE SOBREPOR, COM 1 LÂMPADA LED DE 12/13 W, SEM REATOR - FORNECIMENTO E INSTALAÇÃO. AF_02/2020	UN	8
1.9.4.5	CABO DE COBRE FLEXÍVEL ISOLADO, 2,5 MM², ANTI-CHAMA 0,6/1,0 KV, PARA CIRCUITOS TERMINAIS - FORNECIMENTO E INSTALAÇÃO. AF_12/2015	M	22
1.9.4.6	CABO DE COBRE FLEXÍVEL ISOLADO, 4 MM², ANTI-CHAMA 0,6/1,0 KV, PARA CIRCUITOS TERMINAIS - FORNECIMENTO E INSTALAÇÃO. AF_12/2015	M	12,5
1.9.4.7	CABO DE COBRE FLEXÍVEL ISOLADO, 6 MM², ANTI-CHAMA 0,6/1,0 KV, PARA CIRCUITOS TERMINAIS - FORNECIMENTO E INSTALAÇÃO. AF_12/2015	M	16,25
<b>1.9.5 LAJE</b>			
1.9.5.1	ARMAÇÃO DE LAJE DE UMA ESTRUTURA CONVENCIONAL DE CONCRETO ARMADO EM UMA EDIFICAÇÃO TÉRREA OU SOBRADO UTILIZANDO AÇO CA-50 DE 10,0 MM - MONTAGEM. AF_12/2015	KG	43,5
1.9.5.2	LANÇAMENTO COM USO DE BALDES, ADENSAMENTO E ACABAMENTO DE CONCRETO EM ESTRUTURAS. AF_12/2015	m³	3
1.9.5.3	CONCRETO FCK = 25MPA, TRAÇO 1:2,3:2,7 (CIMENTO/ AREIA MÉDIA/	m³	3

Este documento encontra-se registrado no Conselho Regional de Engenharia e Agronomia da Bahia, vinculado à Certidão nº 63860/2020, emitida em 12/07/2021



Certidão nº 63860/2020  
13/07/2021, 09:30

Chave de Impressão: 5c32Z  
O documento neste ato registrado foi emitido em 12/07/2021 e contém 5 folhas

*[Handwritten signatures and initials]*



BRITA 1) - PREPARO MECÂNICO COM BETONEIRA 400 L.  
AF\_07/2016

Corroboro, por haver constatado no local da obra/serviço e no período acima a veracidade das informações do Atestado Técnico emitido pelo contratante relativa às descrições dos itens/atividades desenvolvidas em quantitativos e qualitativamente especificados para a execução da obra ou serviço..

Lauro de Freitas, em 16 de abril de 2021.



Rafael Costa dos Reis  
Engenheiro Civil  
CREA-BA 3000036652BA.

Este documento encontra-se registrado no Conselho Regional de Engenharia e Agronomia da Bahia, vinculado à Certidão nº 63860/2020, emitida em 12/07/2021



Certidão nº 63860/2020  
13/07/2021, 09:30  
Chave de Impressão: 5c32z

O documento neste ato registrado foi emitido em 12/07/2021 e contém 5 folhas





SOLUÇÕES EM CONSTRUÇÕES E SERVIÇOS

À  
PREFEITURA MUNICIPAL DE CONCEIÇÃO DA FEIRA  
COMISSÃO PERMANENTE DE LICITAÇÃO  
CARTA CONVITE Nº 005/2022.

Modalidade CARTA CONVITE Nº 005/2022

Objeto: CONTRATAÇÃO DE EMPRESA PARA EXECUÇÃO DOS SERVIÇOS DE OBRA DE REVITALIZAÇÃO DA PRAÇA DA BANDEIRA DO MUNICÍPIO DE CONCEIÇÃO DA FEIRA/BAHIA, POR EXECUÇÃO INDIRETA, EM REGIME DE EMPREITADA POR PREÇO GLOBAL.

### RELAÇÃO DA EQUIPE TECNICA:

- Helder de Souza Barreto  
- Engenheiro Civil  
- CREA-BA Nº 3000048025

Castro Alves-BA, 24 de março de 2022.

**G11 SOLUÇÕES EM CONSTRUÇÕES E SERVIÇOS EIRELI**  
CNPJ: 23.615.097/0001-42

RUA Dr. Reinaldo Barreto Rosa, 71, CEP-44.500-000, Centro, Castro Alves-BA  
E-mail: [g11solucoes@hotmail.com](mailto:g11solucoes@hotmail.com)  
Tel: (75) 99921-0011





SOLUÇÕES EM CONSTRUÇÕES E SERVIÇOS

À  
PREFEITURA MUNICIPAL DE CONCEIÇÃO DA FEIRA  
COMISSÃO PERMANENTE DE LICITAÇÃO  
CARTA CONVITE Nº 005/2022.

Modalidade CARTA CONVITE Nº 005/2022

Objeto: CONTRATAÇÃO DE EMPRESA PARA EXECUÇÃO DOS SERVIÇOS DE OBRA DE REVITALIZAÇÃO DA PRAÇA DA BANDEIRA DO MUNICÍPIO DE CONCEIÇÃO DA FEIRA/BAHIA, POR EXECUÇÃO INDIRETA, EM REGIME DE EMPREITADA POR PREÇO GLOBAL.

### DECLARAÇÃO DE AUTORIZAÇÃO NA INCLUSÃO DE EQUIPE TECNICA.

Tendo examinado o edital, eu **HELDER DE SOUZA BARRETO**, CREA – BA Nº 3000048025, declaro, para fins de habilitação na CARTA CONVITE Nº 005/2022 – CONVEIÇÃO DA FEIRA/BA, estar ciente e de acordo com a minha indicação pela empresa **G11 SOLUÇÕES EM CONSTRUÇÕES E SERVIÇOS EIRELI** como integrante da equipe técnica responsável pelos serviços do referido edital.

Castro Alves-BA, 24 de março de 2022.

**HELDER DE SOUZA BARRETO**  
CREA – BA Nº 3000048025



SOLUÇÕES EM CONSTRUÇÕES E SERVIÇOS

À  
PREFEITURA MUNICIPAL DE CONCEIÇÃO DA FEIRA  
COMISSÃO PERMANENTE DE LICITAÇÃO  
CARTA CONVITE Nº 005/2022.

Modalidade CARTA CONVITE Nº 005/2022

Objeto: CONTRATAÇÃO DE EMPRESA PARA EXECUÇÃO DOS SERVIÇOS DE OBRA DE REVITALIZAÇÃO DA PRAÇA DA BANDEIRA DO MUNICÍPIO DE CONCEIÇÃO DA FEIRA/BAHIA, POR EXECUÇÃO INDIRETA, EM REGIME DE EMPREITADA POR PREÇO GLOBAL.

### DECLARAÇÃO DE RESPONSABILIDADE TECNICA.

A G11 SOLUÇÕES EM CONSTRUÇÕES E SERVIÇOS EIRELI, declara que os Responsáveis Técnico/Engenheiro que acompanhará a execução dos serviços que trata o objeto desta licitação, caso venha a ser vencedora do certame, será o Engenheiro Helder de Souza Barreto- Crea-Ba nº 3000048025, portador do CPF nº033.477.685-66.

Castro Alves-BA, 24 de março de 2022.

HELDER DE SOUZA BARRETO  
CREA – BA Nº 3000048025

G11 SOLUÇÕES EM CONSTRUÇÕES E SERVIÇOS EIRELI  
CNPJ: 23.615.097/0001-42

RUA Dr. Reinaldo Barreto Rosa, 71, CEP-44.500-000, Centro, Castro Alves-BA  
E-mail: [g11solucoes@hotmail.com](mailto:g11solucoes@hotmail.com)  
Tel: (75) 99921-0011



SOLUÇÕES EM CONSTRUÇÕES E SERVIÇOS

À  
PREFEITURA MUNICIPAL DE CONCEIÇÃO DA FEIRA  
COMISSÃO PERMANENTE DE LICITAÇÃO  
CARTA CONVITE Nº 005/2022.

Modalidade CARTA CONVITE Nº 005/2022

Objeto: CONTRATAÇÃO DE EMPRESA PARA EXECUÇÃO DOS SERVIÇOS DE OBRA DE REVITALIZAÇÃO DA PRAÇA DA BANDEIRA DO MUNICÍPIO DE CONCEIÇÃO DA FEIRA/BAHIA, POR EXECUÇÃO INDIRETA, EM REGIME DE EMPREITADA POR PREÇO GLOBAL.


### RELAÇÃO DOS SERVIÇOS SIMILARES EXECUTADOS

Empresa Licitante: G11 SOLUÇÕES EM CONSTRUÇÕES E SERVIÇOS EIRELI  
HELDER DE SOUZA BARRETO - CREA - BA 3000048025

Serviços Relevantes	Quantitativo	Contratante	Data do contrato
REFORMA E AMPLIAÇÃO DA UNIDADE DE SAÚDE DA FAMÍLIA CELINA BRITTO, EM AMÉLIA RODRIGUES-BA	Conforme planilha de atestado em anexo.	MUNICIPIO DE AMELIA RODRIGUES-BA	Conforme planilha de atestado em anexo.
EXECUÇÃO DE OBRAS DE MANUTENÇÃO DE VIAS PUBLICAS DO MUNICIPIO DE ESPLANADA - BAHIA, COM FORNECIMENTO DE MÃO DE OBRA E MATERIAL	Conforme planilha de atestado em anexo.	MUNICIPIO DE ESPLANADA-BA	Conforme planilha de atestado em anexo.
PAVIMENTAÇÃO EM PARALELEPIPEDO EM DIVERSAS RUAS DO BAIRRO AREAL EM AMELIA RODRIGUES - BA	Conforme planilha de atestado em anexo.	MUNICIPIO DE AMELIA RODRIGUES	Conforme planilha de atestado em anexo.
PAVIMENTAÇÃO EM PARALELEPIPEDOS E DRENAGEM NA AREA EXTERNA DA CRECHE NA RUA ANTONIO SANTANA, MUNICIPIO DE ARAÇAS - BAHIA	Conforme planilha de atestado em anexo.	MUNICIPIO DE ARAÇAS	Conforme planilha de atestado em anexo.

Castro Alves-BA, 24 de março de 2022.

  
G11 SOLUÇÕES EM CONSTRUÇÕES E SERVIÇOS EIRELI  
CNPJ: 23.615.097/0001-42

  
RUA Dr. Reinaldo Barreto Rosa, 71, CEP-44.500-000, Centro, Castro Alves-BA  
E-mail: [g11solucoes@hotmail.com](mailto:g11solucoes@hotmail.com)  
Tel: (75) 99921-0011



SOLUÇÕES EM CONSTRUÇÕES E SERVIÇOS

# DOCUMENTAÇÃO COMPLEMENTAR

RUA Dr. Reinaldo Barreto Rosa, 71, CEP-44.500-000, Centro, Castro Alves-BA

E-mail: [g11solucoes@hotmail.com](mailto:g11solucoes@hotmail.com)

Tel: (75) 99921-0011



SOLUÇÕES EM CONSTRUÇÕES E SERVIÇOS


À  
**PREFEITURA MUNICIPAL DE CONCEIÇÃO DA FEIRA**  
**COMISSÃO PERMANENTE DE LICITAÇÃO**  
**CARTA CONVITE Nº 005/2022.**


**Modalidade CARTA CONVITE Nº 005/2022**  
**Objeto: CONTRATAÇÃO DE EMPRESA PARA EXECUÇÃO DOS SERVIÇOS DE OBRA DE REVITALIZAÇÃO DA PRAÇA DA BANDEIRA DO MUNICÍPIO DE CONCEIÇÃO DA FEIRA/BAHIA, POR EXECUÇÃO INDIRETA, EM REGIME DE EMPREITADA POR PREÇO GLOBAL.**

**DECLARAÇÃO DE OBSERVÂNCIA AO ART. 7º, INCISO XXXIII DA CONSTITUIÇÃO FEDERAL.**

Declaro, para fins de habilitação na **CARTA CONVITE Nº005/2022**, nos termos do art. 27, V da Lei 8.666/93, que este estabelecimento executa suas atividades empresariais em estrita obediência ao princípio constitucional do art. 7º, XXXIII, observando a “proibição de trabalho noturno, perigoso ou insalubre a menores de dezoito e de qualquer trabalho a menores de dezesseis anos, salvo na condição de aprendiz, a partir de quatorze anos”. Declaro ainda, estar plenamente ciente de que qualquer transgressão a esta regra, acarretará a imediata inabilitação ou desclassificação do certame, conforme o caso, sem prejuízo da rescisão unilateral do contrato administrativo respectivo.

Castro Alves-BA, 24 de março de 2022.

  
**G11 SOLUÇÕES EM CONSTRUÇÕES E SERVIÇOS EIRELI**  
**CNPJ: 23.615.097/0001-42**

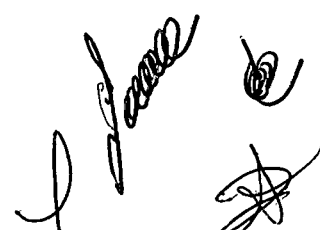  
**RUA Dr. Reinaldo Barreto Rosa, 71, CEP-44.500-000, Centro, Castro Alves-BA**  
**E-mail: [g11solucoes@hotmail.com](mailto:g11solucoes@hotmail.com)**  
**Tel: (75) 99921-0011**



SOLUÇÕES EM CONSTRUÇÕES E SERVIÇOS

À PREFEITURA MUNICIPAL DE CONCEIÇÃO DA FEIRA  
ATT: Sr. Presidente da Comissão de Licitação

Modalidade CARTA CONVITE Nº 005/2022

Objeto: CONTRATAÇÃO DE EMPRESA PARA EXECUÇÃO DOS SERVIÇOS DE OBRA DE REVITALIZAÇÃO DA PRAÇA DA BANDEIRA DO MUNICÍPIO DE CONCEIÇÃO DA FEIRA/BAHIA, POR EXECUÇÃO INDIRETA, EM REGIME DE EMPREITADA POR PREÇO GLOBAL.

**DECLARAÇÃO DE ENQUADRAMENTO COMO MICROEMPRESA OU EMPRESA DE PEQUENO PORTE.**

G11 SOLUÇÕES EM CONSTRUÇÕES E SERVIÇOS EIRELI CNPJ, nº 23.615.097/0001-42, com sede à Rua Dr. Reinaldo Barreto Rosa, 71, CEP: 44.500-000, Centro, Castro Alves-BA, DECLARA, para fins de participação na CARTA CONVITE Nº 01/2022, sob as sanções administrativas cabíveis e sob as penas da lei, que na presente data, esta empresa:



( X ) está enquadrada como MICROEMPRESA, CONFORME Inciso I do artigo 3º da Lei Complementar nº 123 de 14 de dezembro de 2006. Declara ainda que a empresa esteja excluída das vedações constante do Parágrafo 4º do artigo 3º da Lei Complementar nº 123/2006.

( X ) está enquadrada como EMPRESA DE PEQUENO PORTE, conforme Inciso II do artigo 3º da Lei Complementar nº 123 de 14 de dezembro de 2006. Declara ainda que a empresa esteja excluída das vedações constantes do artigo 3º da Lei Complementar nº 123/2006.

( ) não está enquadrada como MICROEMPRESA ou EMPRESA DE PEQUENO PORTE. Declara ainda ter conhecimento de que por este motivo não será aplicado a esta empresa o tratamento exclusivo ou diferenciado concedido pela Lei Complementar nº 123/2006.

Castro Alves-BA, 24. de março de 2022.

  
G11 SOLUÇÕES EM CONSTRUÇÕES E SERVIÇOS EIRELI  
CNPJ: 23.615.097/0001-42

  
  
RUA Dr. Reinaldo Barreto Rosa, 71, CEP-44.500-000, Centro, Castro Alves-BA  
E-mail: [g11solucoes@hotmail.com](mailto:g11solucoes@hotmail.com)  
Tel: (75) 99921-0011



À  
**PREFEITURA MUNICIPAL DE CONCEIÇÃO DA FEIRA**  
**COMISSÃO PERMANENTE DE LICITAÇÃO**  
**CARTA CONVITE Nº 005/2022.**

**Modalidade CARTA CONVITE Nº 005/2022**

**Objeto: CONTRATAÇÃO DE EMPRESA PARA EXECUÇÃO DOS SERVIÇOS DE OBRA DE REVITALIZAÇÃO DA PRAÇA DA BANDEIRA DO MUNICÍPIO DE CONCEIÇÃO DA FEIRA/BAHIA, POR EXECUÇÃO INDIRETA, EM REGIME DE EMPREITADA POR PREÇO GLOBAL.**


### **DECLARAÇÃO DE PLENO CONHECIMENTO.**


Atestamos para os devidos fins de participação no processo licitatório na modalidade CARTA CONVITE Nº 005/2022, que a empresa **G11 SOLUÇÕES EM CONSTRUÇÕES E SERVIÇOS EIRELI**, representada legalmente pelo seu responsável técnico **HELDER DE SOUZA BARRETO**, portador do CPF nº 033.477.685-66, RG nº 1175276022 SSP/BA e inscrito no CREA/BA nº 051627034-6, visitou e vistoriou os locais onde serão prestados os serviços objeto deste Termo, tendo tomado conhecimento de todas as peculiaridades do local e condições estipuladas no edital da CARTA CONVITE Nº 005/2022.

Declaro ainda que tenho ciência da relação de serviços executados e a executar, bem como de todas as implicações técnicas e financeiras da continuidade dos serviços.

Declaro ainda ter pleno conhecimento do edital e seus anexos.

Castro Alves-BA, 24 de março de 2022.

  
**HELDER DE SOUZA BARRETO**  
**CREA – BA Nº 3000048025**

  
**RUA Dr. Reinaldo Barreto Rosa, 71, CEP-44.500-000, Centro, Castro Alves-BA**  
**E-mail: [g11solucoes@hotmail.com](mailto:g11solucoes@hotmail.com)**  
**Tel: (75) 99921-0011**



SOLUÇÕES EM CONSTRUÇÕES E SERVIÇOS

**G11 SOLUÇÕES EM CONSTRUÇÕES E SERVIÇOS EIRELI**  
**CNPJ: 23.615.097/0001-42**

À  
**PREFEITURA MUNICIPAL DE CONCEIÇÃO DA FEIRA**  
**COMISSÃO PERMANENTE DE LICITAÇÃO**  
**CARTA CONVITE Nº 005/2022.**

**Modalidade CARTA CONVITE Nº 005/2022**  
**Objeto: CONTRATAÇÃO DE EMPRESA PARA EXECUÇÃO DOS SERVIÇOS DE OBRA DE REVITALIZAÇÃO DA PRAÇA DA BANDEIRA DO MUNICÍPIO DE CONCEIÇÃO DA FEIRA/BAHIA, POR EXECUÇÃO INDIRETA, EM REGIME DE EMPREITADA POR PREÇO GLOBAL.**


**RELAÇÃO MINIMA DE EQUIPAMENTOS:**



- |                         |                         |
|-------------------------|-------------------------|
| - PARAFUSADEIRA;        | - BETONEIRA;            |
| - FURADEIRA;            | - LIXADEIRA ELÉTRICA;   |
| - MAKITA;               | - PÁ;                   |
| - FURADEIRA DE IMPACTO; | - TALHADEIRA;           |
| - SERRA CIRCULAR;       | - VEICULO STRADA;       |
| - CARRO DE MÃO;         | - RETROESCAVADEIRA 4x4; |
| - ANDAIME;              | - CAÇAMBA TRUCK;        |

**DECLARAMOS PARA OS DEVIDOS FINS QUE OS EQUIPAMENTOS NECESSÁRIOS A EXECUÇÃO DOS SERVIÇOS, ESTARÃO DISPONIVEL PARA OS SERVIÇOS LICITADOS NO MUNICIPIO DE PRESIDENTE JÂNIO QUADROS NO PRAZO DE 30 (TRINTA) DIAS CORRIDOS.**

**DECLARAMOS DISPOR DE PESSOAL TÉCNICO ESPECIALIZADO PARA EXECUÇÃO DOS SERVIÇOS.**

Castro Alves-BA, 24 de março de 2022.

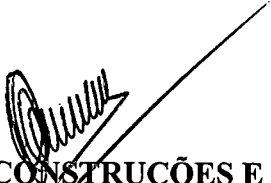  
**G11 SOLUÇÕES EM CONSTRUÇÕES E SERVIÇOS EIRELI**  
**CNPJ: 23.615.097/0001-42**

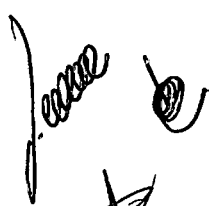  
  
**RUA Dr. Reinaldo Barreto Rosa, 71, CEP-44.500-000, Centro, Castro Alves-BA**  
**E-mail: [g11solucoes@hotmail.com](mailto:g11solucoes@hotmail.com)**  
**Tel: (75) 99921-0011**





SOLUÇÕES EM CONSTRUÇÕES E SERVIÇOS

À  
PREFEITURA MUNICIPAL DE CONCEIÇÃO DA FEIRA  
COMISSÃO PERMANENTE DE LICITAÇÃO  
CARTA CONVITE Nº 005/2022.


Modalidade CARTA CONVITE Nº 005/2022

Objeto: CONTRATAÇÃO DE EMPRESA PARA EXECUÇÃO DOS SERVIÇOS DE OBRA DE REVITALIZAÇÃO DA PRAÇA DA BANDEIRA DO MUNICÍPIO DE CONCEIÇÃO DA FEIRA/BAHIA, POR EXECUÇÃO INDIRETA, EM REGIME DE EMPREITADA POR PREÇO GLOBAL.

**DECLARAÇÃO DO LICITANTE DE QUE NÃO SE ENCONTRA SUSPENSO DE LICITAR OU IMPEDIDO DE CONTRATAR**

Declaro, na condição de licitante, não estar suspenso de licitar ou impedido de contratar com qualquer entidade integrante da Administração Pública Municipal, Estadual ou Federal, direta ou indireta.

Castro Alves-BA, 24 de março de 2022.

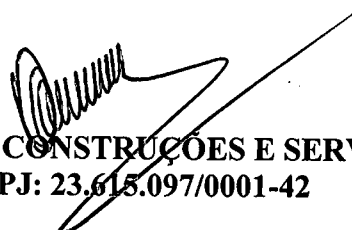  
G11 SOLUÇÕES EM CONSTRUÇÕES E SERVIÇOS EIRELI  
CNPJ: 23.615.097/0001-42

  
RUA Dr. Reinaldo Barreto Rosa, 71, CEP-44.500-000, Centro, Castro Alves-BA

E-mail: [g11solucoes@hotmail.com](mailto:g11solucoes@hotmail.com)

Tel: (75) 99921-0011




À  
PREFEITURA MUNICIPAL DE CONCEIÇÃO DA FEIRA  
COMISSÃO PERMANENTE DE LICITAÇÃO  
CARTA CONVITE Nº 005/2022.

Modalidade CARTA CONVITE Nº 005/2022  
Objeto: CONTRATAÇÃO DE EMPRESA PARA EXECUÇÃO DOS SERVIÇOS DE OBRA DE REVITALIZAÇÃO DA PRAÇA DA BANDEIRA DO MUNICÍPIO DE CONCEIÇÃO DA FEIRA/BAHIA, POR EXECUÇÃO INDIRETA, EM REGIME DE EMPREITADA POR PREÇO GLOBAL.

**DECLARAÇÃO DE PROFISSIONAIS DA EMPRESA NÃO FIGURAM  
EMPREGADOS NO MUNICIPIO**

A G11 SOLUÇÕES EM CONSTRUÇÕES E SERVIÇOS EIRELI, declara, para os devidos fins que entre seus dirigentes, gerentes, sócios, responsáveis técnicos, e demais profissionais, não figuram empregados na gestão do Município licitantes.

Castro Alves-BA, 24 de março de 2022.

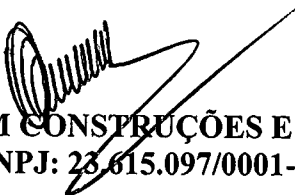  
G11 SOLUÇÕES EM CONSTRUÇÕES E SERVIÇOS EIRELI  
CNPJ: 23.615.097/0001-42



À  
**PREFEITURA MUNICIPAL DE CONCEIÇÃO DA FEIRA**  
**COMISSÃO PERMANENTE DE LICITAÇÃO**  
**CARTA CONVITE Nº 005/2022.**

**Modalidade CARTA CONVITE Nº 005/2022**

**Objeto: CONTRATAÇÃO DE EMPRESA PARA EXECUÇÃO DOS SERVIÇOS DE OBRA DE REVITALIZAÇÃO DA PRAÇA DA BANDEIRA DO MUNICÍPIO DE CONCEIÇÃO DA FEIRA/BAHIA, POR EXECUÇÃO INDIRETA, EM REGIME DE EMPREITADA POR PREÇO GLOBAL.**

### **DECLARAÇÃO DE ELABORAÇÃO INDEPENDENTE DE PROPOSTA**

GLEISON GRECO MOURA, brasileiro, casado, portador do CPF nº 700.691.235-00, RG nº 397684576 SSP/BA, ao qual confere poderes para representá-la perante a Comissão Permanente de Licitação de AMÉLIA RODRIGUES/BA em nome da **G11 SOLUÇÕES EM CONSTRUÇÕES E SERVIÇOS EIRELI**, CNPJ nº 23.615.097/0001-42, situada na **RUA Dr. Reinaldo Barreto Rosa, 71, CEP-44.500-000, centro, Castro Alves-BA**, doravante denominado (Licitante), para fins do disposto no item (completar) do Edital **CARTA CONVITE Nº005/2022**, declara, sob as penas da lei, em especial o art. 299 do Código Penal Brasileiro, que:

(a) a proposta apresentada para participar da **CARTA CONVITE Nº005/2022** foi elaborada de maneira independente pela **G11 SOLUÇÕES EM CONSTRUÇÕES E SERVIÇOS EIRELI**, e o conteúdo da proposta não foi, no todo ou em parte, direta ou indiretamente, informado, discutido ou recebido de qualquer outro participante potencial ou de fato da **CARTA CONVITE Nº002/2022**, por qualquer meio ou por qualquer pessoa;

(b) a intenção de apresentar a proposta elaborada para participar da **CARTA CONVITE Nº005/2022** não foi informada, discutida ou recebida de qualquer outro participante potencial ou de fato da **CARTA CONVITE Nº005/2022** por qualquer meio ou por qualquer pessoa;


(c) que não tentou, por qualquer meio ou por qualquer pessoa, influir na decisão de qualquer outro participante potencial ou de fato da **CARTA CONVITE Nº005/2022** quanto a participar ou não da referida licitação;


(d) que o conteúdo da proposta apresentada para participar da **CARTA CONVITE Nº005/2022** não será, no todo ou em parte, direta ou indiretamente, comunicado ou discutido com qualquer outro participante potencial ou de fato da **CARTA CONVITE Nº005/2022** antes da adjudicação do objeto da referida licitação;

(e) que o conteúdo da proposta apresentada para participar da **CARTA CONVITE Nº005/2022** não foi, no todo ou em parte, direta ou indiretamente, informado, discutido ou recebido de qualquer integrante da Prefeitura **MUNICIPAL DE CONCEIÇÃO DA FEIRA** antes da abertura oficial das propostas; e

(f) que está plenamente ciente do teor e da extensão desta declaração e que detém plenos poderes e informações para firmá-la.

Castro Alves-BA, 24 de março de 2022.

  
**G11 SOLUÇÕES EM CONSTRUÇÕES E SERVIÇOS EIRELI**  
**CNPJ: 23.615.097/0001-42**

  
**RUA Dr. Reinaldo Barreto Rosa, 71, CEP-44.500-000, Centro, Castro Alves-BA**  
**E-mail: [g11solucoes@hotmail.com](mailto:g11solucoes@hotmail.com)**  
**Tel: (75) 99921-0011**



SOLUÇÕES EM CONSTRUÇÕES E SERVIÇOS

# Habilitação

A handwritten signature in black ink is located in the bottom right corner. Below the signature is a circular stamp, partially obscured by the signature's lines.

RUA Dr. Reinaldo Barreto Rosa, 71, CEP-44.500-000, Centro, Castro Alves-BA

E-mail: [g11solucoes@hotmail.com](mailto:g11solucoes@hotmail.com)

Tel: (75) 99921-0011



SOLUÇÕES EM CONSTRUÇÕES E SERVIÇOS

À  
PREFEITURA MUNICIPAL DE CONCEIÇÃO DA FEIRA  
COMISSÃO PERMANENTE DE LICITAÇÃO  
CARTA CONVITE Nº 005/2022.

Modalidade CARTA CONVITE Nº 005/2022

Objeto: CONTRATAÇÃO DE EMPRESA PARA EXECUÇÃO DOS SERVIÇOS DE OBRA DE REVITALIZAÇÃO DA PRAÇA DA BANDEIRA DO MUNICÍPIO DE CONCEIÇÃO DA FEIRA/BAHIA, POR EXECUÇÃO INDIRETA, EM REGIME DE EMPREITADA POR PREÇO GLOBAL.

### DECLARAÇÃO DE INEXISTÊNCIA DE FATOS IMPEDITIVOS

A G11 SOLUÇÕES EM CONSTRUÇÕES E SERVIÇOS ERELI CNPJ, nº 23.615.097/0001-42, com sede à Rua Dr. Reinaldo Barreto Rosa, 71, CEP: 44.500-000, Centro, Castro Alves-BA, declara, sob as penas da lei, que até a presente data inexistem fatos impeditivos para sua habilitação no presente processo licitatório CARTA CONVITE 005/2022, ciente da obrigatoriedade de declarar ocorrências posteriores.

Castro Alves-BA, 24 de março de 2022.

G11 SOLUÇÕES EM CONSTRUÇÕES E SERVIÇOS EIRELI  
CNPJ: 23.615.097/0001-42

RUA Dr. Reinaldo Barreto Rosa, 71, CEP-44.500-000, Centro, Castro Alves-BA  
E-mail: [g11solucoes@hotmail.com](mailto:g11solucoes@hotmail.com)  
Tel: (75) 99921-0011



**Perfurar Serviços e Empreendimentos Ltda.**

**CNPJ: 04.077.011/0001-20**

**DOCUMENTOS DE HABILITAÇÃO**

**PREFEITURA MUNICIPAL DE CONCEIÇÃO DA FEIRA**

**CARTA CONVITE 005/2022**

**PERFURAR SERVIÇOS E EMPREENDIMENTOS LTDA**

**CNPJ: 04.077.011/0001-20**

**Objeto: CONTRATAÇÃO DE EMPRESA PARA EXECUÇÃO DOS SERVIÇOS DE OBRA DE REVITALIZAÇÃO DA PRAÇA DA BANDEIRA DO MUNICÍPIO DE CONCEIÇÃO DA FEIRA/BAHIA, POR EXECUÇÃO INDIRETA, EM REGIME DE EMPREITADA POR PREÇO GLOBAL.**

**PERFURAR SERVIÇOS E EMPREENDIMENTOS LTDA.**

Rua: Senador Theotônio Vilela, Edf. Cidadela Center III, 225- Parque Bela Vista- Cep: 40.279-435  
Salvador -BA -Fone: (71)99977-4857 / (71)99172-4052 / (75)98236-4935

*[Handwritten signatures and initials]*

450  
⊗



**Perfurar Serviços e Empreendimentos Ltda.**

**CNPJ: 04.077.011/0001-20**

## **Documentos Habilitação Jurídica/Fiscal**

---

**PERFURAR SERVIÇOS E EMPREENDIMENTOS LTDA.**

Rua: Senador Theotônio Vilela, Edf. Cidadela Center III, 225- Parque Bela Vista- Cep: 40.279-435  
Salvador -BA -Fone: (71)99977-4857 / (71)99172-4052 / (75)98236-4935

---

*[Handwritten signatures and initials]*

453  
01

00125106  
D

**ALTERAÇÃO E CONSOLIDAÇÃO CONTRATUAL Nº 9 DA SOCIEDADE  
PERFURAR SERVICOS E EMPREENDIMENTOS LTDA ME**

**CNPJ nº 04.077.011/0001-20**

LINCOLN MACHADO MARQUES nacionalidade BRASILEIRA, nascido em 03/03/1982, SOLTEIRO, EMPRESARIO, CPF/MF nº 806.817.785-04, CARTEIRA DE IDENTIDADE nº 0770921809, órgão expedidor SECRETARIA DE SEGURANÇA PÚBLICA - BA, residente e domiciliado no(a) CAMINHO 33, CASA 20, MUSSURUNGA I, SALVADOR, BA, CEP 41.490-166, BRASIL.

TANIA MARIA MACHADO MARQUES nacionalidade BRASILEIRA, nascida em 03/09/1955, casada em COMUNHÃO PARCIAL DE BENS, EMPRESARIA, CPF/MF nº 115.343.705-87, CARTEIRA DE IDENTIDADE nº 0093465467, órgão expedidor SECRETARIA DE SEGURANÇA PÚBLICA - BA, residente e domiciliado no(a) CAMINHO 33, CASA 20, MUSSURUNGA I, SALVADOR, BA, CEP 41.490-166, BRASIL.

Sócios da sociedade limitada de nome empresarial PERFURAR SERVICOS E EMPREENDIMENTOS LTDA ME, registrada legalmente por contrato social devidamente arquivado na Junta Comercial do Estado da Bahia, sob NIRE nº 29202264976, com sede R Senador Theotonio Vilela, 225, Edif. Cidadela Center III Sala 101, Parque Bela Vista Salvador - BA, CEP 40.279-435, devidamente inscrita no Cadastro Nacional de Pessoa Jurídica/MF sob o nº 04.077.011/0001-20, deliberam de pleno e comum acordo ajustarem a presente alteração contratual, nos termos da Lei nº 10.406/ 2002, mediante as condições estabelecidas nas cláusulas seguintes:

**DO CAPITAL SOCIAL**

**CLÁUSULA PRIMEIRA.** O capital anterior totalmente integralizado passa a ser de R\$ 250.000,00 (duzentos e cinquenta mil reais), em moeda corrente nacional, representado por 25.000 (vinte cinco mil) quotas de capital, no valor nominal de R\$ 10,00 (dez reais) cada uma, cujo aumento é totalmente subscrito e integralizado, neste ato, pelos sócios. Em decorrência do aumento do capital social por motivo de O CAPITAL SOCIAL QUE É DE R\$ 150.000,00 (CENTO E CINQUENTA MIL REAIS) PASSA PARA R\$ 250.000,00 (DUZENTOS E CINQUENTA MIL REAIS) DIVIDIDO EM 25.000 (VINTE E CINCO MIL) QUOTAS DE VALOR NOMINAL DE R\$ 10,00 (DEZ REAIS) CADA, SENDO R\$ 150.000,00 (CENTO E CINQUENTA MIL REAIS) JÁ INTEGRALIZADO CONFORME CONTRATO E R\$ 100.000,00 (CEM MIL REAIS) SUBSCRITO E INTEGRALIZADO NESTE ATO, EM MOEDA CORRENTE DO PAÍS, SENDO R\$ 247.500,00 (DUZENTOS E QUARENTA E SETE MIL E QUINHENTOS REAIS) PELO SÓCIO LINCOLN MACHADO MARQUES, E R\$ 2.500,00 (DOIS MIL E QUINHENTOS REAIS) PELA SÓCIA TANIA MARIA MACHADO MARQUES, este fica assim distribuído:

Req: 81500000665499

Página 1

02



001252

07  
D

**ALTERAÇÃO E CONSOLIDAÇÃO CONTRATUAL Nº 9 DA SOCIEDADE  
PERFURAR SERVICOS E EMPREENDIMENTOS LTDA ME**

CNPJ nº 04.077.011/0001-20

LINCOLN MACHADO MARQUES, com 24.750 (vinte e quatro mil setecentos e cinquenta) quotas, perfazendo um total de R\$ 247.500,00 (duzentos e quarenta e sete mil e quinhentos reais) integralizado.

TANIA MARIA MACHADO MARQUES, com 250 (duzentos e cinquenta) quotas, perfazendo um total de R\$ 2.500,00 (dois mil e quinhentos reais) integralizado.

**DA ADMINISTRAÇÃO**

**CLÁUSULA SEGUNDA.** A administração da sociedade caberá **ISOLADAMENTE** a(o) Sócio(a) LINCOLN MACHADO MARQUES com os poderes e atribuições de representação ativa e passiva na sociedade, judicial e extrajudicialmente, podendo praticar todos os atos compreendidos no objeto social, sempre de interesse da sociedade, autorizado o uso do nome empresarial, vedado, no entanto, fazê-lo em atividades estranhas ao interesse social ou assumir obrigações seja em favor de qualquer dos cotistas ou de terceiros, bem como onerar ou alienar bens imóveis da sociedade, sem autorização do(s) outro(s) sócio(s).

**DA DECLARAÇÃO DE DESIMPEDIMENTO**

**CLÁUSULA TERCEIRA.** O(s) administrador(es) declara(m), sob as penas da lei, que não está impedido de exercer a administração da sociedade, por lei especial ou em virtude de condenação criminal, ou por se encontrar sob os efeitos dela, a pena que vede, ainda que temporariamente, o acesso a cargos públicos, ou por crime falimentar, de prevaricação, peita ou suborno, concussão, peculato ou contra a economia popular, contra o sistema financeiro nacional, contra normas de defesa da concorrência, contra as relações de consumo, fé pública ou propriedade.

**DA RATIFICAÇÃO E FORO**

**CLÁUSULA QUARTA.** O foro para o exercício e o cumprimento dos direitos e obrigações resultantes do contrato social permanece SALVADOR.

Parágrafo Único: Após as devidas alterações os sócios resolvem consolidar seu contrato social.

LINCOLN MACHADO MARQUES, brasileiro, solteiro, nascido em 03/03/1982, Empresário, CPF/MF nº 806.817.785-04, Carteira de Identidade nº 0770921809 SSP-BA, residente e domiciliado no(a) Caminho 33, Casa 20, Mussurunga I, Salvador - BA, Cep: 41.490-166, e TANIA MARIA MACHADO MARQUES, brasileira, casada em comunhão parcial de bens, Empresaria, CPF/MF nº 115.343.705-87, Carteira de

Req: 81500000665499

Página 2

453  
03

001253

08  
D

**ALTERAÇÃO E CONSOLIDAÇÃO CONTRATUAL Nº 9 DA SOCIEDADE  
PERFURAR SERVICOS E EMPREENDIMENTOS LTDA ME**

**CNPJ nº 04.077.011/0001-20**

Identidade nº 0093465467, SSP-BA, nascida em 03/09/1955, residente e domiciliada no(a) Caminho 33, Casa 20, Mussurunga I, Salvador - BA, Cep: 41.490-166, únicos sócios da Sociedade Empresarial Limitada, PERFURAR SERVICOS E EMPREENDIMENTOS LTDA ME, com sede à Rua Senador Theotonio Vilela, 225, Edif. Cidadela Center III, Sala 101, Bairro Parque Bela Vista, Salvador, BA, Cep: 40.279-435, registrada na Junta Comercial do Estado da Bahia, sob o NIRE 29202264976 de 28 de Setembro de 2000 e inscrita no CNPJ sob o nº. 04.077.011/0001-20, resolvem assim consolidar o contrato social:

1ª A sociedade gira sob o nome empresarial **PERFURAR SERVICOS E EMPREENDIMENTOS LTDA ME**

2ª A sociedade tem sua sede à Rua Senador Theotonio Vilela, 225, Edif. Cidadela Center III Sala 101, Bairro Parque Bela Vista, Salvador, BA, Cep: 40279-435.

3ª O objeto social é Construção de edificios, serviços de engenharia, aluguel de maquinas e equipamentos para construção sem operador, exceto andaimes, locação de automóveis sem condutor, obras de urbanização- ruas, praças e calçadas.

4120-4/00 - Construção de edificios

7112-0/00 - Serviços de engenharia

7732-2/01 - Aluguel de maquinas e equipamentos para construção sem operador exceto andaimes

7711-0-00 - Locação de automóveis sem condutor

4213-8/00 - Obras de urbanização - ruas, praças e calçadas

4ª O capital social é R\$ 250.000,00 (duzentos e cinquenta mil reais) dividido em 25.000 (vinte e cinco mil) quotas de valor nominal R\$ 10,00 (dez reais) cada, totalmente integralizadas, em moeda corrente do País, pelos sócios:

LINCOLN MACHADO MARQUES.....	24.750 quotas...R\$	247.500,00
TANIA MARIA MACHADO MARQUES.....	250 quotas...R\$	2.500,00
TOTAL.....	25.000 quotas...R\$	250.000,00

5ª A sociedade iniciou suas atividades em 28 de Setembro de 2000 e seu prazo de duração é indeterminado.

6ª As quotas são indivisíveis e não poderão ser cedidas ou transferidas a terceiros sem o consentimento da outra sócia, a quem fica assegurado, em igualdade de condições e preço, direito e preferência para a sua aquisição se postas à venda, formalizando, se realizada a cessão delas, a alteração contratual pertinente.

Req: 81500000665499

Página 3

04 434 08

001254

09  
D

**ALTERAÇÃO E CONSOLIDAÇÃO CONTRATUAL Nº 9 DA SOCIEDADE  
PERFURAR SERVICOS E EMPREENDIMENTOS LTDA ME**

**CNPJ nº 04.077.011/0001-20**

7ª A responsabilidade de cada sócia é restrita ao valor de suas quotas, ~~mas todas~~ respondem solidariamente pela integralização do capital social.

8ª A administração da sociedade caberá a sócia LINCOLN MACHADO MARQUES, com os poderes e atribuições de representar ativa e passivamente a sociedade, em juízo ou fora dele, podendo praticar todo e qualquer ato, sempre no interesse da sociedade, sendo autorizado o uso do nome empresarial, vedado, no entanto, em atividades estranhas ao interesse social ou assumir obrigações seja em favor de qualquer dos quotistas ou de terceiros, bem como onerar ou alienar bens imóveis da sociedade, sem autorização da outra sócia.

9ª Ao término de cada exercício social, em 31 de dezembro, as administradoras prestarão contas justificadas de sua administração, procedendo à elaboração do inventário, do balanço patrimonial e do balanço de resultado econômico, cabendo as sócias, na proporção de suas quotas, os lucros ou perdas apurados.

10ª Nos quatro meses seguintes ao término do exercício social, as sócias deliberarão sobre as contas e designarão administrador (es) quando for o caso.


11ª A sociedade poderá a qualquer tempo, abrir ou fechar filial ou outra dependência, mediante alteração contratual assinada por todas as sócias.

12ª As sócias poderão, de comum acordo, fixar uma retirada mensal, a título de "pro labore", observadas as disposições regulamentares pertinentes.

13ª Falecendo ou interditado qualquer sócio, a sociedade continuará suas atividades com os herdeiros, sucessores e o incapaz. Não sendo possível ou inexistindo interesse destes ou do(s) sócio(s) remanescente(s), o valor de seus haveres será apurado e liquidado com base na situação patrimonial da sociedade, à data da resolução, verificada em balanço especialmente levantado

Parágrafo único - O mesmo procedimento será adotado em outros casos em que a sociedade se resolva em relação a seu sócio.

14ª O(s) administrador(es) declara(m), sob as penas da lei, que não está impedido de exercer a administração da sociedade, por lei especial ou em virtude de condenação criminal, ou por se encontrar sob os efeitos dela, a pena que vede, ainda que temporariamente, o acesso a cargos públicos, ou por crime falimentar, de prevaricação, peita ou suborno, concussão, peculato ou contra a economia popular, contra o sistema financeiro nacional, contra normas de defesa da concorrência, contra as relações de consumo, fé pública ou propriedade.

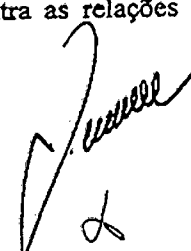

Req: 81500000665499

Página 4



05 455

001255

10  
D


**ALTERAÇÃO E CONSOLIDAÇÃO CONTRATUAL Nº 9 DA SOCIEDADE  
PERFURAR SERVICOS E EMPREENDIMENTOS LTDA ME**


CNPJ nº 04.077.011/0001-20


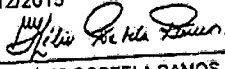
15º Fica eleito o foro de Salvador - BA, para o exercício e o cumprimento dos direitos e obrigações resultantes deste contrato.

E por estarem assim justos e contratados assinam o presente instrumento em 03 vias de igual forma e teor.

SALVADOR - BA, 11 de Agosto de 2015.

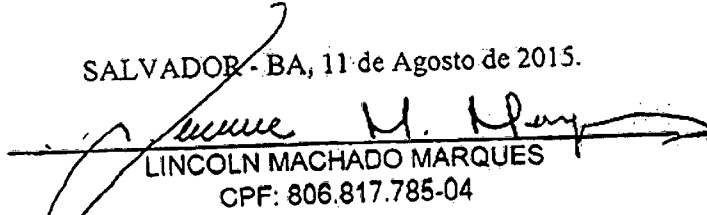
  
LINCOLN MACHADO MARQUES  
CPF: 806.817.785-04

  
TANIA MARIA MACHADO MARQUES  
CPF: 115.343.705-87

 JUNTA COMERCIAL DO ESTADO DA BAHIA  
CERTIFICO O REGISTRO EM: 22/12/2015 SOB Nº: 97525858  
Protocolo: 15/812800-1, DE 22/12/2015  
Empresa: 29 2 0226497 6  
PERFURAR SERVICOS E EMPREENDIMENTOS LTDA ME  
  
HELIO PORTELA RAMOS  
SECRETARIO-GERAL

Req: 81500000665499

Página 5

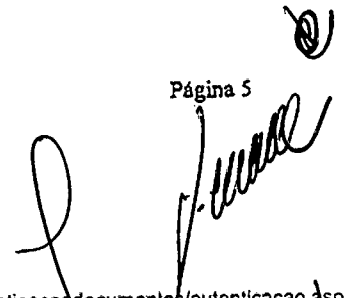

06 436  
9

**REPÚBLICA FEDERATIVA DO BRASIL**  
**MINISTÉRIO DA JUSTIÇA**  
**SECRETARIA DE SEGURANÇA NACIONAL**  
**DEPARTAMENTO NACIONAL DE IDENTIFICAÇÃO**

**LINCOLN MACHADO MARQUES**

DOC. IDENTIFIC. / Orig. EMISSOR / UF  
 770921809 SSP BA

CPF 806.817.785-04 DATA NASCIMENTO 03/03/1982

TIPO DE TITULO EVANGELIZADO MARQUES

TANIA MARIA MACHADO MARQUES

PTRESSEAO ACC. CAT. NOME B

IP REGISTRO 01376114405 VALORAGE 30/06/2025 1ª HABILITACAO 28/07/2000

INFORMACOES

DATA EMISSAO 02/07/2020

LOCAL CACHOEIRA, BA

14666901694  
 BA710459915

**BAHIA**

1849272893

PROIBIDO PLASTIFICAR

VÁLIDA EM TODO O TERRITÓRIO NACIONAL

1849272893



v3.0 - DAUTIN Blockchain Documentos Digitais e Serviços Ltda EPP certifica em 14/12/2021 10:21:45 que o documento de hash (SHA-256) 7cc887ad1330f75563cbf008dfd7d457133f1a047cbe1f3db5dfddf8bfcfde8a foi validado em 14/12/2021 10:20:12 através da transação blockchain 0x4cb7d9d3e88034d528aface0aebfb50547c2383308f880ed74a968b1a2daf2ea e pode ser verificado em <https://www.dautin.com/FileCheck> (NID: 41737)



*Handwritten signature*

07 45

# TRABALHADOR

Esta é sua Carteira de Trabalho - CTPS, instituída por Lei nº 2.246 de 12/10/1954, alterada pelo Decreto nº 22.033 de 24/10/1932 e posteriormente reformulada pelo Decreto nº 5.452 de 07/05/1945, que aprovou a CLT. Ela é o documento obrigatório para o exercício de qualquer emprego ou atividade profissional.

Nela deverão ser registrados todos os dados do Contrato de Trabalho, elementos básicos para o reconhecimento dos seus direitos perante a Justiça do Trabalho, bem como para a obtenção da aposentadoria e demais benefícios Previdenciários, garantindo, ainda, sua habilitação ao seguro desemprego e ao fundo de Garantia do Tempo de Serviço - FGTs.

O conjunto de anotações contido neste documento, em seu estado de conservação, espelham a real situação e a qualificação profissional de seu portador.

Devido à sua importância, a Lei deve protegê-la. Cuidado, pois, além de conter o registro de sua vida profissional e a garantia da preservação e validade de seus direitos como trabalhador e cidadão, contribui para assegurar o seu futuro e o de seus dependentes, tendo validade, também, como documento de identificação.

CONFÉRIE UNIDADE E UM RECURSO DO FALTO FUNDO DE GARANTIA DO TRABALHADOR

VISITE O PORTAL MTE: WWW.MTE.GOV.BR

# MINISTÉRIO DO TRABALHO E EMPREGO

## CARTEIRA DE TRABALHO E PREVIDENCIA SOCIAL

107.92014.84.88

6559881

0040

BA



# QUALIFICAÇÃO CIVIL - BRASILEIRO



TÂNIA MARIA MACHADO MARQUES

FILIAÇÃO: CONTRATO MACHADO

ROSÁLIA DE LIMA

NASCIMENTO: 09/09/1955

ESTADO CIVIL: UNIDO

SEXO: FEMININO

NATURALIDADE: SALVADOR - BA

DOCUMENTO: B.C. 1720 LV8 - 3 FLS 260 - 18/05/1979 - PAÇO - SALVADOR - BA

LEI Nº 9.049, DE 18 DE MAIO DE 1995

CPF: 115.323.705-87

TIT. ELEITOR: ZONA

LOCALIDADE DE EMISSÃO: SRTEBA - 15/05/2014

# ALTERAÇÃO DE IDENTIDADE

RELACAO \_\_\_\_\_  
 DATA DE NASC. DE \_\_\_\_\_ PARA \_\_\_\_\_  
 DOCUMENTO \_\_\_\_\_

NOME \_\_\_\_\_  
 DOCUMENTO \_\_\_\_\_

NOME \_\_\_\_\_  
 DOCUMENTO \_\_\_\_\_

NOME \_\_\_\_\_  
 DOCUMENTO \_\_\_\_\_

**LEGENDA**  
 - CANCELADO - CANCELADO - CANCELADO - CANCELADO - CANCELADO  
 - CANCELADO - CANCELADO - CANCELADO - CANCELADO - CANCELADO



v3.0 - DAUTIN Blockchain Documentos Digitais e Serviços Ltda EPP certifica em 10/11/2021 15:03:32 que o documento de hash (SHA-256) 71975479c07f1d4fb8510b6cd8537f0272e70feb47c1229ae362a7472d9ec41d foi validado em 10/11/2021 15:03:01 através da transação blockchain 0x8989b2f0f4289e3999dd22d92fb8e0483510dc16dea0b6dc0e5f85deb9ec97f e pode ser verificado em <https://www.dautin.com/FileCheck> (NID: 37073)



Handwritten marks and numbers at the bottom right corner.



# REPÚBLICA FEDERATIVA DO BRASIL

## CADASTRO NACIONAL DA PESSOA JURÍDICA

NÚMERO DE INSCRIÇÃO 04.077.011/0001-20 MATRIZ	COMPROVANTE DE INSCRIÇÃO E DE SITUAÇÃO CADASTRAL	DATA DE ABERTURA 05/10/2000
NOME EMPRESARIAL PERFURAR SERVICOS E EMPREENDIMENTOS LTDA		
TÍTULO DO ESTABELECIMENTO (NOME DE FANTASIA) PERFURAR SERVICOS DE ENGENHARIA		PORTE DEMAIS
CÓDIGO E DESCRIÇÃO DA ATIVIDADE ECONÔMICA PRINCIPAL 41.20-4-00 - Construção de edifícios		
CÓDIGO E DESCRIÇÃO DAS ATIVIDADES ECONÔMICAS SECUNDÁRIAS 71.12-0-00 - Serviços de engenharia 77.11-0-00 - Locação de automóveis sem condutor 77.32-2-01 - Aluguel de máquinas e equipamentos para construção sem operador, exceto andaimes 42.13-8-00 - Obras de urbanização - ruas, praças e calçadas		
CÓDIGO E DESCRIÇÃO DA NATUREZA JURÍDICA 206-2 - Sociedade Empresária Limitada		
LOGRADOURO R SENADOR THEOTONIO VILELA	NÚMERO 225	COMPLEMENTO EDIF CIDADELA CENTER III SALA 101
CEP 40.279-435	BAIRRO/DISTRITO PARQUE BELA VISTA	MUNICÍPIO SALVADOR
ENDEREÇO ELETRÔNICO expressconsultoria@yahoo.com.br		UF BA
TELEFONE (71) 3322-2500		
ENTE FEDERATIVO RESPONSÁVEL (EFR) *****		
SITUAÇÃO CADASTRAL ATIVA	DATA DA SITUAÇÃO CADASTRAL 03/11/2005	
MOTIVO DE SITUAÇÃO CADASTRAL		
SITUAÇÃO ESPECIAL *****	DATA DA SITUAÇÃO ESPECIAL *****	

Aprovado pela Instrução Normativa RFB nº 1.863, de 27 de dezembro de 2018.

Emitido no dia 14/02/2022 às 17:09:40 (data e hora de Brasília).

Página: 1/1

*[Assinatura]*

11/10  
438



PREFEITURA MUNICIPAL DO SALVADOR  
SECRETARIA MUNICIPAL DA FAZENDA  
COORDENADORIA DE CADASTRO

ALVARÁ DE FUNCIONAMENTO  
PESSOA JURÍDICA

Validade deste Alvará: 31/12/2022

RAZÃO SOCIAL: PERFURAR SERVICOS E EMPREENDIMENTOS LTDA

NOME FANTASIA: PERFURAR SERVICOS DE ENGENHARIA

CGA: 243.020/001-04

CNPJ: 04.077.011/0001-20

ENDEREÇO: Rua Senador Theotônio Vilela, 225, EDIF CIDADELA CENTER III SALA 101 - PARQUE BELA VISTA

NATUREZA JURÍDICA: 206-2 - Sociedade Empresaria Limitada

CONSTITUIÇÃO EMPRESA: Matriz

ATIVIDADE(S)	CNAE	DATA INÍCIO
Construção de edifícios		
Serviços de engenharia	4120-4/00	22/05/2015
Aluguel de máquinas e equipamentos para construção sem operador, exceto andaimes	7112-0/00	22/09/2014
	7732-2/01	22/09/2014
Locação de automóveis sem condutor	7711-0/00	22/09/2014
Obras de urbanização - ruas, praças e calçadas	4213-8/00	25/06/2015

TIPO DE UNIDADE: Unidade Produtiva

FORMA DE ATUAÇÃO: Em Local Fixo Fora de Loja

SITUAÇÃO CADASTRAL: Ativa Regular

DATA DA INSCRIÇÃO: 26/05/2004

Nº TVL: 277384 VALIDADE: Definitivo

DATA DE IMPRESSÃO: 05/01/2022

Para o exercício da atividade, se Produtiva ou Auxiliar, observar TVL e suas restrições.

CONDICIONANTES:

CÓDIGO DE CONTROLE: 510E01686045B3B017275A8FD983B003

A autenticidade deste Alvará poderá ser confirmada na página da Secretaria Municipal da Fazenda (<http://www.sefaz.salvador.ba.gov.br>), através do código de controle acima

*[Handwritten signatures and marks]*





GOVERNO DO ESTADO DA BAHIA  
SECRETARIA DE DESENVOLVIMENTO ECONÔMICO  
JUNTA COMERCIAL DO ESTADO DA BAHIA

CERTIDÃO SIMPLIFICADA DIGITAL

Certificamos que as informações abaixo constam dos documentos arquivados nesta Junta Comercial e são vigentes na data de sua expedição.

EMPRESA			
Nome Empresarial: PERFURAR SERVICOS E EMPREENDEMENTOS LTDA			
Natureza Jurídica: SOCIEDADE EMPRESÁRIA LIMITADA			
NIRE(sede)	CNPJ	Arquivamento do ato Constitutivo	Início da atividade
29202264976	04.077.011/0001-20	28/09/2000	28/09/2000
Endereço: R SENADOR THEOTONIO VILELA, 225 EDIF CIDADELA CENTER III SALA 101, PARQUE BELA VISTA, SALVADOR, BA - CEP: 40279435			
OBJETO SOCIAL			
SERVICOS DE ENGENHARIA, ALUGUEL DE MAQUINAS E EQUIPAMENTOS PARA CONSTRUCAO SEM OPERADOR, EXCETO ANDAIMES, LOCAÇAO DE AUTOMOVEIS SEM CONDUTOR E CONSTRUCAO DE EDIFICIOS E OBRAS DE URBANIZAÇÃO - RUAS, PRAÇAS E CALÇADAS			
CAPITAL SOCIAL		PORTE	PRAZO DE DURAÇÃO
R\$ 250.000,00 DUZENTOS E CINQUENTA MIL REAIS  Capital integralizado: R\$ 250.000,00 DUZENTOS E CINQUENTA MIL REAIS		Microempresa	XXXXXX
QUADRO SOCIOS E ADMINISTRADORES			
Nome/CPF	Participação R\$	Cond./Administrador	Término do mandato
TANIA MARIA MACHADO MARQUES 115.343.705-87	2.500,00	SOCIO	XX/XX/XXXX
LINCOLN MACHADO MARQUES 806.817.785-04	247.500,00	SÓCIO / ADMINISTRADOR	XX/XX/XXXX
ÚLTIMO ARQUIVAMENTO		SITUAÇÃO	STATUS
Data	Número	REGISTRO ATIVO	Sem Status
22/12/2015	97525858		
Ato: 002 - ALTERAÇÃO Evento: 021 - ALTERAÇÃO DE DADOS (EXCETO NOME EMPRESARIAL)			
FILIAL(AIS) NESTA UNIDADE DA FEDERAÇÃO OU FORA DELA			
NIRE: XXXXXX		CNPJ: XXXXXX	
Endereço: XXXXXX			
Observação			

SALVADOR - BA, 4 de Janeiro de 2022

*Tiana Régila M. G. de Araújo*

TIANA RÉGILA M G DE ARAÚJO

página: 1/1

227116410



A AUTENTICIDADE DESSE DOCUMENTO PODE SER VERIFICADA EM <http://regin.juceb.ba.gov.br/autenticacaodocumentos/autenticacao.aspx>  
CONTROLE: 8410480886700 CPF SOLICITANTE: 542.227.455-53 NIRE: 29202264976 EMITIDA: 04/01/2022 PROTOCOLO: 227116410

1248



**PREFEITURA MUNICIPAL DE SALVADOR**  
**SECRETARIA MUNICIPAL DA FAZENDA**  
**COORDENADORIA DE CADASTRO**

**CARTÃO DE INSCRIÇÃO DO CONTRIBUINTE**

Validade deste Cartão: 31/12/2022

**RAZÃO SOCIAL:** PERFURAR SERVICOS E EMPREENDIMENTOS LTDA

**NOME FANTASIA:** PERFURAR SERVICOS DE ENGENHARIA

**CNPJ:** 04.077.011/0001-20

**CGA:** 243.020/001-04

**ENDEREÇO:** Rua Senador Theotônio Vilela, 225 - EDIF CIDADELA CENTER III SALA 101  
- PARQUE BELA VISTA

**NATUREZA JURÍDICA:** 206-2 - Sociedade Empresaria Limitada

<b>ATIVIDADES</b>	<b>CNAE</b>	<b>DATA INÍCIO</b>
Construção de edifícios	4120-4/00	22/05/2015
Serviços de engenharia	7112-0/00	22/09/2014
Aluguel de máquinas e equipamentos para construção sem operador, exceto andaimes	7732-2/01	22/09/2014
Locação de automóveis sem condutor	7711-0/00	22/09/2014
Obras de urbanização - ruas, praças e calçadas	4213-8/00	25/06/2015

**SITUAÇÃO CADASTRAL:** Ativa Regular

**VALIDADE DO TVL:** Definitivo

**DATA DA INSCRIÇÃO:** 26/05/2004

**DATA DE IMPRESSÃO:** 18/01/2022

**CÓDIGO DE CONTROLE:** FE0F2BFB43E83476DE80146D42E4DDBA

A autenticidade deste cartão poderá ser confirmada na página da Secretaria Municipal da Fazenda (<http://www.sefaz.salvador.ba.gov.br>), através do código de controle acima

*P*

*José*

*13*

*46*



MINISTÉRIO DA FAZENDA  
Secretaria da Receita Federal do Brasil  
Procuradoria-Geral da Fazenda Nacional

**CERTIDÃO POSITIVA COM EFEITOS DE NEGATIVA DE DÉBITOS RELATIVOS AOS TRIBUTOS  
FEDERAIS E À DÍVIDA ATIVA DA UNIÃO**

Nome: PERFURAR SERVICOS E EMPREENDIMENTOS LTDA  
CNPJ: 04.077.011/0001-20

Ressalvado o direito de a Fazenda Nacional cobrar e inscrever quaisquer dívidas de responsabilidade do sujeito passivo acima identificado que vierem a ser apuradas, é certificado que:

1. constam débitos administrados pela Secretaria da Receita Federal do Brasil (RFB) com exigibilidade suspensa nos termos do art. 151 da Lei nº 5.172, de 25 de outubro de 1966 - Código Tributário Nacional (CTN), ou objeto de decisão judicial que determina sua desconsideração para fins de certificação da regularidade fiscal, ou ainda não vencidos; e
2. não constam inscrições em Dívida Ativa da União (DAU) na Procuradoria-Geral da Fazenda Nacional (PGFN).

Conforme disposto nos arts. 205 e 206 do CTN, este documento tem os mesmos efeitos de certidão negativa.

Esta certidão é válida para o estabelecimento matriz e suas filiais e, no caso de ente federativo, para todos os órgãos e fundos públicos da administração direta a ele vinculados. Refere-se à situação do sujeito passivo no âmbito da RFB e da PGFN e abrange inclusive as contribuições sociais previstas nas alíneas 'a' e 'd' do parágrafo único do art. 11 da Lei nº 8.212, de 24 de julho de 1991.

A aceitação desta certidão está condicionada à verificação de sua autenticidade na Internet, nos endereços <<http://rfb.gov.br>> ou <<http://www.pgfn.gov.br>>.

Certidão emitida gratuitamente com base na Portaria Conjunta RFB/PGFN nº 1.751, de 2/10/2014.  
Emitida às 09:33:54 do dia 20/10/2021 <hora e data de Brasília>.  
Válida até 18/04/2022.  
Código de controle da certidão: E043.729E.3ABC.B7E1  
Qualquer rasura ou emenda invalidará este documento.

*[Handwritten signatures and marks]*

19



## Certidão Negativa de Débitos Tributários

(Emitida para os efeitos dos arts. 113 e 114 da Lei 3.956 de 11 de dezembro de 1981 - Código Tributário do Estado da Bahia)

Certidão Nº: 20221038687

RAZÃO SOCIAL	
PERFURAR SERVICOS E EMPREENDIMENTOS LTDA	
INSCRIÇÃO ESTADUAL	CNPJ
063.135.301 - BAIXADO	04.077.011/0001-20

Fica certificado que não constam, até a presente data, pendências de responsabilidade da pessoa física ou jurídica acima identificada, relativas aos tributos administrados por esta Secretaria.

Esta certidão engloba todos os seus estabelecimentos quanto à inexistência de débitos, inclusive os inscritos na Dívida Ativa, de competência da Procuradoria Geral do Estado, ressalvado o direito da Fazenda Pública do Estado da Bahia cobrar quaisquer débitos que vierem a ser apurados posteriormente.

Emitida em 02/03/2022, conforme Portaria nº 918/99, sendo válida por 60 dias, contados a partir da data de sua emissão.

A AUTENTICIDADE DESTA DOCUMENTO PODE SER COMPROVADA NAS INSPETORIAS FAZENDÁRIAS OU VIA INTERNET, NO ENDEREÇO <http://www.sefaz.ba.gov.br>

Válida com a apresentação conjunta do cartão original de inscrição no CPF ou no CNPJ da Secretaria da Receita Federal do Ministério da Fazenda.

*[Handwritten signature]*  
46  
15



**PMS - Prefeitura Municipal do Salvador**  
Secretaria Municipal da Fazenda  
Coordenadoria de Recuperação de Crédito - CRC.  
PGMS - Coordenadoria da Dívida Ativa  
**Certidão Negativa de Débitos Mobiliários**

**Inscrição Municipal: 243.020/001-04**  
**CNPJ: 04.077.011/0001-20**

Contribuinte: **PERFURAR SERVICOS E EMPREENDIMENTOS LTDA**  
Endereço: **Rua Senador Theotônio Vilela, Nº 225**  
**EDIF CIDADELA CENTER III SALA 101**  
**PARQUE BELA VISTA**  
**40.279-435**

Certifico que a inscrição acima está em situação regular, até a presente data, ressaltando o direito da Fazenda Municipal cobrar quaisquer dívidas que vierem a ser apuradas, conforme artigo 277, § 3º, da Lei 7.186/2006.

Emissão autorizada as 15:38:40 horas do dia 11/03/2022.  
Válida até dia 09/06/2022.

Código de controle da certidão: **4A4C.2FDF.C8ED.DF80.3133.6F73.C9A5.9CA6**

Esta certidão foi emitida pela página da Secretaria Municipal da Fazenda, no endereço <http://www.sefaz.salvador.ba.gov.br>, e sua autenticidade pode ser confirmada utilizando o código de controle acima.

*[Handwritten signature]*  
*[Handwritten initials]*  
466  
1/1 16



PODER JUDICIÁRIO  
JUSTIÇA DO TRABALHO

**CERTIDÃO NEGATIVA DE DÉBITOS TRABALHISTAS**

Nome: PERFURAR SERVICOS E EMPREENDIMENTOS LTDA (MATRIZ E FILIAIS)  
 CNPJ: 04.077.011/0001-20  
 Certidão nº: 40410332/2021  
 Expedição: 20/10/2021, às 09:38:15  
 Validade: 17/04/2022 - 180 (cento e oitenta) dias, contados da data de sua expedição.

Certifica-se que PERFURAR SERVICOS E EMPREENDIMENTOS LTDA (MATRIZ E FILIAIS), inscrito(a) no CNPJ sob o nº 04.077.011/0001-20, NÃO CONSTA do Banco Nacional de Devedores Trabalhistas. Certidão emitida com base no art. 642-A da Consolidação das Leis do Trabalho, acrescentado pela Lei nº 12.440, de 7 de julho de 2011, e na Resolução Administrativa nº 1470/2011 do Tribunal Superior do Trabalho, de 24 de agosto de 2011.

Os dados constantes desta Certidão são de responsabilidade dos Tribunais do Trabalho e estão atualizados até 2 (dois) dias anteriores à data da sua expedição.

No caso de pessoa jurídica, a Certidão atesta a empresa em relação a todos os seus estabelecimentos, agências ou filiais.

A aceitação desta certidão condiciona-se à verificação de sua autenticidade no portal do Tribunal Superior do Trabalho na Internet (<http://www.tst.jus.br>). Certidão emitida gratuitamente.

**INFORMAÇÃO IMPORTANTE**

Do Banco Nacional de Devedores Trabalhistas constam os dados necessários à identificação das pessoas naturais e jurídicas inadimplentes perante a Justiça do Trabalho quanto às obrigações estabelecidas em sentença condenatória transitada em julgado ou em acordos judiciais trabalhistas, inclusive no concernente aos recolhimentos previdenciários, a honorários, a custas, a emolumentos ou a recolhimentos determinados em Lei; ou decorrentes de execução de acordos firmados perante o Ministério Público do Trabalho ou Comissão de Conciliação Prévia.

J

*[Assinatura]*  
 463  
 17

[Voltar](#)[Imprimir](#)

### Certificado de Regularidade do FGTS - CRF

**Inscrição:** 04.077.011/0001-20

**Razão Social:** PERFURAR SERVICOS E EMPREENDIMENTOS LTDA

**Endereço:** R SENADOR THEOTONIO VILELA 225 SALA 101 / PARQUE BELA VISTA /  
SALVADOR / BA / 40279-435

A Caixa Econômica Federal, no uso da atribuição que lhe confere o Art. 7, da Lei 8.036, de 11 de maio de 1990, certifica que, nesta data, a empresa acima identificada encontra-se em situação regular perante o Fundo de Garantia do Tempo de Serviço - FGTS.

O presente Certificado não servirá de prova contra cobrança de quaisquer débitos referentes a contribuições e/ou encargos devidos, decorrentes das obrigações com o FGTS.

**Validade:** 04/03/2022 a 02/04/2022

**Certificação Número:** 2022030400523307655161

Informação obtida em 18/03/2022 11:34:13

A utilização deste Certificado para os fins previstos em Lei esta condicionada a verificação de autenticidade no site da Caixa:  
[www.caixa.gov.br](http://www.caixa.gov.br)

*[Handwritten signatures and initials]*  
18<sup>1/1</sup>



**Perfurar Serviços e Empreendimentos Ltda.**

**CNPJ: 04.077.011/0001-20**

## **Documentos Qualificação Econômico-financeira**

---

***PERFURAR SERVIÇOS E EMPREENDIMENTOS LTDA.***

Rua: Senador Theotônio Vilela, Edif. Cidadela Center III, 225- Parque Bela Vista- Cep: 40.279-435  
Salvador - BA - Fone: (71)99977-4857 / (71)99172-4052 / (75)98236-4935

---

*[Handwritten signature]*  
*[Handwritten signature]*  
19  
469  
86





18/03/2022

005565700

**PODER JUDICIÁRIO**  
**TRIBUNAL DE JUSTIÇA DO ESTADO DA BAHIA**

**CERTIDÃO ESTADUAL**  
**CONCORDATA, FALÊNCIA, RECUPERAÇÃO JUDICIAL E**  
**EXTRAJUDICIAL - 1º GRAU**

**CERTIDÃO Nº: 005565700****FOLHA: 1/1**

A autenticidade desta certidão poderá ser confirmada pela internet no site do Tribunal de Justiça (<http://esaj.tjba.jus.br/sco/abrirConferencia.do>).

CERTIFICO que, pesquisando os registros de distribuições de feitos cíveis do Estado da Bahia, anteriores a data de 18/03/2022, verifiquei NADA CONSTAR em nome de:

**PERFURAR SERVIÇOS E EMPREENDIMENTOS LTDA, portador do CNPJ: 04.077.011/0001-20, estabelecida na rua theotônio vilela, 225 edº cidadela center III, sala 101, Parque bela Vista, CEP: 40279-435, Salvador - BA. \*\*\*\*\***

Os dados informados são de responsabilidade do solicitante, devendo a titularidade ser conferida pelo interessado e/ou destinatário, A presente certidão abrange pesquisa no banco de dados pelo período de 20 (vinte) anos.

Certifico finalmente que esta certidão é sem custas.

Esta certidão foi emitida pela internet e sua validade é de 30 dias a partir da data de sua emissão. Após esta data será necessária a emissão de uma nova certidão.

Salvador, sexta-feira, 18 de março de 2022.

PEDIDO Nº:

005565700



*[Handwritten signature]*  
*[Handwritten initials]*  
470  
20



18/03/2022

005565701

**PODER JUDICIÁRIO**  
**TRIBUNAL DE JUSTIÇA DO ESTADO DA BAHIA**

**CERTIDÃO ESTADUAL**  
**INSOLVÊNCIA, RECUPERAÇÃO JUDICIAL E EXTRAJUDICIAL - 1º**  
**GRAU**

CERTIDÃO Nº: 005565701

FOLHA: 1/1

A autenticidade desta certidão poderá ser confirmada pela internet no site do Tribunal de Justiça (<http://esaj.tjba.jus.br/sco/abrirConferencia.do>).

CERTIFICO que, pesquisando os registros de distribuições de feitos cíveis do Estado da Bahia, anteriores a data de 18/03/2022, verifiquei NADA CONSTAR em nome de:

**PERFURAR SERVIÇOS E EMPREENDIMENTOS LTDA, portador do CNPJ: 04.077.011/0001-20, estabelecida na rua theotonio vilela, 225 edº cidadela center III, sala 101, Parque bela vista, CEP: 40279-435, Salvador - BA. \*\*\*\*\***

Os dados informados são de responsabilidade do solicitante, devendo a titularidade ser conferida pelo interessado e/ou destinatário. A presente certidão abrange pesquisa no banco de dados pelo período de 20 (vinte) anos.

Certifico finalmente que esta certidão é sem custas.

Esta certidão foi emitida pela internet e sua validade é de 30 dias a partir da data de sua emissão. Após esta data será necessária a emissão de uma nova certidão.

Salvador, sexta-feira, 18 de março de 2022.

PEDIDO Nº:

005565701



*[Handwritten signatures and initials]*



### TERMO DE ABERTURA

CONTÉM ESTE LIVRO 00030 (TRINTA) FOLHAS NUMERADAS DE 00001 (UMA) À 00030 (TRINTA) QUE SERVIRÁ DE LIVRO DIÁRIO Nº. 00008 (OITO) COM ESCRITURAÇÃO FEITA POR PROCESSAMENTO DE DADOS DE ACORDO COM A INSTRUÇÃO NORMATIVA DREI Nº 11 DE 05/12/2013 DA EMPRESA ABAIXO IDENTIFICADA:

**Nome da Empresa:** PERFURAR SERVIÇOS E EMPREENDIMENTOS LTDA

**CNPJ:** 04.077.011/0001-20

**Inscrição Estadual:** 63.135.301

**Endereço:** RUA SENADOR THEOTONIO VILELA, 225

**Complemento:** EDIF CIDADELA CENTER III, SALA 101

**Bairro:** PARQUE BELA VISTA

**CEP:** 40.279-435

**Cidade:** SALVADOR – BA

**Registro na JUCEB (NIRE):** 29202264976

**Data do Registro na JUCEB:** 28/09/2000

SALVADOR – BA, 01 DE JANEIRO DE 2020.

---

LINCOLN MACHADO MARQUES  
 ADMINISTRADOR  
 CPF: 806.817.785-04

---

ROBERTO FREITAS DA CUNHA  
 CONTADOR – CRC: 20907-BA  
 CPF: 542.227.455-53



*[Handwritten signatures and initials]*

22

**PERFURAR SERVICOS E EMPREENDIMENTOS LTDA (00139)**

CNPJ : 04.077.011/0001-20

Diário de janeiro de 2020


Diário : 8

Fo

Conta	Histórico	Documento	Débito	Crédito
<b>05 de janeiro de 2020</b>				
(25) Caixa	Pg. Cf. Recibo de Aluguel 01/2020			600,00
(1272) Aluguel	Pg. Cf. Recibo de Aluguel 01/2020		600,00	
Total do Dia:			<b>600,00</b>	<b>600,00</b>
<b>06 de janeiro de 2020</b>				
(25) Caixa	Pg. Ref.: Limpeza do Escritório 01/2020			150,00
(1938) Serviços Prestados	Pg. Ref.: Limpeza do Escritório 01/2020		150,00	
Total do Dia:			<b>150,00</b>	<b>150,00</b>
<b>10 de janeiro de 2020</b>				
(25) Caixa	Pg. Despesas de Internet 01/2020			100,00
(25) Caixa	Pg. Serviços Contábeis Cf. Nf. 01/2020			400,00
(1994) Assistência Contabil	Pg. Serviços Contábeis Cf. Nf. 01/2020		400,00	
(98) Internet	Pg. Despesas de Internet 01/2020		100,00	
Total do Dia:			<b>500,00</b>	<b>500,00</b>
<b>13 de janeiro de 2020</b>				
(25) Caixa	Custo dos Serviços Prestados ARCELORMITTAL			2.500,00
(769) Custo dos Serviços Prestados	Custo dos Serviços Prestados ARCELORMITTAL		2.500,00	
Total do Dia:			<b>2.500,00</b>	<b>2.500,00</b>
<b>20 de janeiro de 2020</b>				
(25) Caixa	Pg. Luz Cf. Doc. 01/2020			60,02
(25) Caixa	Pg. Telefone Cf. Doc. 01/2020			223,80
(1952) Telefone	Pg. Telefone Cf. Doc. 01/2020		223,80	
(1980) Energia	Pg. Luz Cf. Doc. 01/2020		60,02	
Total do Dia:			<b>283,82</b>	<b>283,82</b>
<b>31 de janeiro de 2020</b>				
(25) Caixa	Vlr. Parcelamento DAS Ref.:01/2020			331,61
(1312) Parcelamento	Vlr. Parcelamento DAS Ref.:01/2020		331,61	
Total do Dia:			<b>331,61</b>	<b>331,61</b>

\*\*\*\*\* (XXXXX) \*\*\*\*\*

[http://assinador.pscs.com.br/assinadorweb/autenticacao?chave1=blsy\\_qlswkic1wlcxdp5g7ny\\_y-jg82rndw1epiyazt01sjz-9x0](http://assinador.pscs.com.br/assinadorweb/autenticacao?chave1=blsy_qlswkic1wlcxdp5g7ny_y-jg82rndw1epiyazt01sjz-9x0)  
 ASSINADO DIGITALMENTE POR: 54222745553-ROBERTO FREITAS DA CUNHA|04077011000120-PERFURAR SERVICOS E EMPREENDIMENTOS LTDA

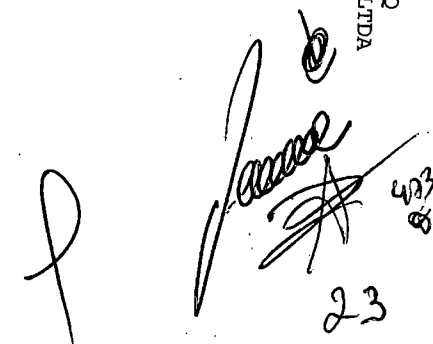  
 403  
 23

**PERFURAR SERVICOS E EMPREENDIMENTOS LTDA (00139)**

CNPJ : 04.077.011/0001-20

Diário de fevereiro de 2020

Diário : 8

Fo



Conta	Histórico	Documento	Débito	Crédito
<b>05 de fevereiro de 2020</b>				
(25) Caixa	Pg. Cf. Recibo de Aluguel 02/2020			600,00
(25) Caixa	Pg. Ref.: Limpeza do Escritório 02/2020			50,00
(1938) Serviços Prestados	Pg. Ref.: Limpeza do Escritório 02/2020		50,00	
(1272) Aluguel	Pg. Cf. Recibo de Aluguel 02/2020		600,00	
Total do Dia:			<b>650,00</b>	<b>650,00</b>
<b>07 de fevereiro de 2020</b>				
(25) Caixa	Custo dos Serviços Prestados	INDUSTRIA DE TINTAS		340,00
(769) Custo dos Serviços Prestados	Custo dos Serviços Prestados	INDUSTRIA DE TINTAS	340,00	
Total do Dia:			<b>340,00</b>	<b>340,00</b>
<b>10 de fevereiro de 2020</b>				
(25) Caixa	Despesas Administrativas	PODER JUDICIARIO		17,00
(25) Caixa	Pg. Serviços Contábeis Cf. Nf. 02/2020			400,00
(1987) Impostos e Taxas	Despesas Administrativas	PODER JUDICIARIO	17,00	
(1994) Assistência Contabil	Pg. Serviços Contábeis Cf. Nf. 02/2020		400,00	
Total do Dia:			<b>417,00</b>	<b>417,00</b>
<b>13 de fevereiro de 2020</b>				
(25) Caixa	Pg. Financ. de Licitações 02/2020			204,55
(1987) Impostos e Taxas	Pg. Financ. de Licitações 02/2020		204,55	
Total do Dia:			<b>204,55</b>	<b>204,55</b>
<b>18 de fevereiro de 2020</b>				
(25) Caixa	Pg. Despesas de Internet 02/2020			100,00
(25) Caixa	Pg. Luz Cf. Doc. 02/2020			54,27
(25) Caixa	Pg. Telefone Cf. Doc. 02/2020			1.372,00
(25) Caixa	Pg. Combustivel 02/2020			350,00
(1952) Telefone	Pg. Telefone Cf. Doc. 02/2020		1.372,00	
(1980) Energia	Pg. Luz Cf. Doc. 02/2020		54,27	
(1946) Combustiveis	Pg. Combustivel 02/2020		350,00	
(98) Internet	Pg. Despesas de Internet 02/2020		100,00	
Total do Dia:			<b>1.876,27</b>	<b>1.876,27</b>
<b>21 de fevereiro de 2020</b>				
(26) Numerario em Trânsito	Recto. Serviços a Vista Cf. Nf.00000077		140.438,46	
(1435) Prestação de Serviços	Recto. Serviços a Vista Cf. Nf.00000077			140.438,46
Total do Dia:			<b>140.438,46</b>	<b>140.438,46</b>

[http://assinador.pscs.com.br/assinadorweb/autenticacao?chavel=blsY\\_QlSwKtclWcXDXp5g7ny\\_Y-jg82rNDW1EPI1Ya2TQ1Sjz-9XO](http://assinador.pscs.com.br/assinadorweb/autenticacao?chavel=blsY_QlSwKtclWcXDXp5g7ny_Y-jg82rNDW1EPI1Ya2TQ1Sjz-9XO)  
 ASSINADO DIGITALMENTE POR: 54222745553-ROBERTO FREITAS DA CUNHA | 040770110000120-PERFURAR SERVICOS E EMPREENDIMENTOS LTDA

140.438,46  
  
 24

**PERFURAR SERVICOS E EMPREENDIMENTOS LTDA (00139)**

CNPJ : 04.077.011/0001-20

Diário de fevereiro de 2020

Diário : 8

Fo

Conta	Histórico	Documento	Débito	Crédito
<b>25 de fevereiro de 2020</b>				
(25) Caixa	Custo dos Serviços Prestados PARADELA			1.500,00
(769) Custo dos Serviços Prestados	Custo dos Serviços Prestados PARADELA		1.500,00	
Total do Dia:			<b>1.500,00</b>	<b>1.500,00</b>
<b>29 de fevereiro de 2020</b>				
(25) Caixa	Vlr. Parcelamento DAS Ref.: 02/2020			332,76
(1312) Parcelamento	Vlr. Parcelamento DAS Ref.: 02/2020		332,76	
Total do Dia:			<b>332,76</b>	<b>332,76</b>

\*\*\*\*\* (XXXXX) \*\*\*\*\*

http://assinador.pscs.com.br/assinadorweb/autenticacao?chavel=blSy\_QlSwKiG1WlCxDZxp597ny\_Y-jG82iNDWlEPIyaZTQlSjz-9XQ  
 ASSINADO DIGITALMENTE POR: 54222745553-ROBERTO FREITAS DA CUNHA | 04077011000120 - PERFURAR SERVICOS E EMPREENDIMENTOS LTDA

*[Handwritten signatures and marks]*

25

**PERFURAR SERVICOS E EMPREENDIMENTOS LTDA (00139)**

CNPJ : 04.077.011/0001-20

Diário de março de 2020

Diário : 8

Fo



http://assinador.pscs.com.br/assinadorweb/autenticacao?chave=blsY\_QlSwKlclWcXDXp5g7ny\_Y-jG82rNDM1EP1YaZTQ1Sjz-9X0  
 ASSINADO DIGITALMENTE POR: 54222745553-ROBERTO FREITAS DA CUNHA | 04077011000120-PERFURAR SERVICOS E EMPREENDIMENTOS LTDA

Conta	Histórico	Documento	Débito	Crédito
<b>05 de março de 2020</b>				
(25) Caixa	Pg. Cf. Recibo de Aluguel 03/2020			600,00
(25) Caixa	Pg. Ref.: Limpeza do Escritório03/2020			200,00
(1938) Serviços Prestados	Pg. Ref.: Limpeza do Escritório03/2020		200,00	
(1272) Aluguel	Pg. Cf. Recibo de Aluguel 03/2020		600,00	
<b>Total do Dia:</b>			<b>800,00</b>	<b>800,00</b>
<b>10 de março de 2020</b>				
(25) Caixa	Pg. Combustivel 03/2020			460,00
(25) Caixa	Pg. Serviços Contábeis Cf. Nf. 03/2020			400,00
(1994) Assistência Contabil	Pg. Serviços Contábeis Cf. Nf. 03/2020		400,00	
(1946) Combustiveis	Pg. Combustivel 03/2020		460,00	
<b>Total do Dia:</b>			<b>860,00</b>	<b>860,00</b>
<b>14 de março de 2020</b>				
(25) Caixa	Custo dos Serviços Prestados MAIS COR			650,00
(25) Caixa	Pg. Luz Cf. Doc. 03/2020			349,88
(25) Caixa	Pg. Telefone Cf. Doc. 03/2020			199,98
(769) Custo dos Serviços Prestados	Custo dos Serviços Prestados MAIS COR		650,00	
(1952) Telefone	Pg. Telefone Cf. Doc. 03/2020		199,98	
(1980) Energia	Pg. Luz Cf. Doc. 03/2020		349,88	
<b>Total do Dia:</b>			<b>1.199,86</b>	<b>1.199,86</b>
<b>20 de março de 2020</b>				
(25) Caixa	Pg. Despesas de Internet 03/2020			100,00
(98) Internet	Pg. Despesas de Internet 03/2020		100,00	
<b>Total do Dia:</b>			<b>100,00</b>	<b>100,00</b>
<b>23 de março de 2020</b>				
(26) Numerario em Trânsito	Recto. Serviços a Vista Cf. Nf. 0000078		47.369,45	
(26) Numerario em Trânsito	Recto. Serviços a Vista Cf. Nf. 0000079		32.696,86	
(1435) Prestação de Serviços	Recto. Serviços a Vista Cf. Nf. 0000078			47.369,45
(1435) Prestação de Serviços	Recto. Serviços a Vista Cf. Nf. 0000079			32.696,86
<b>Total do Dia:</b>			<b>80.066,31</b>	<b>80.066,31</b>
<b>25 de março de 2020</b>				
(25) Caixa	Pg. Financ. de Licitações 03/2020			203,37
(1987) Impostos e Taxas	Pg. Financ. de Licitações 03/2020		203,37	
<b>Total do Dia:</b>			<b>203,37</b>	<b>203,37</b>

Handwritten signatures and initials at the bottom of the page, including a large signature and the number '26'.

**PERFURAR SERVICOS E EMPREENDIMENTOS LTDA (00139)**

CNPJ : 04.077.011/0001-20

Diário de março de 2020

Diário : 8

Fo



Conta	Histórico	Documento	Débito	Crédito
<b>26 de março de 2020</b>				
(26) Numerario em Trânsito	Recto. Serviços a Vista Cf. Nf. 0000080		15.272,71	
(1435) Prestação de Serviços	Recto. Serviços a Vista Cf. Nf. 0000080			15.272,71
Total do Dia:			<b>15.272,71</b>	<b>15.272,71</b>
<b>30 de março de 2020</b>				
(26) Numerario em Trânsito	Recto. Serviços a Vista Cf. Nf. 0000081		8.931,75	
(1435) Prestação de Serviços	Recto. Serviços a Vista Cf. Nf. 0000081			8.931,75
Total do Dia:			<b>8.931,75</b>	<b>8.931,75</b>
<b>31 de março de 2020</b>				
(25) Caixa	Vlr. Parcelamento DAS Ref.: 03/2020			333,64
(1312) Parcelamento	Vlr. Parcelamento DAS Ref.: 03/2020		333,64	
Total do Dia:			<b>333,64</b>	<b>333,64</b>

\*\*\*\*\* (XXXXX) \*\*\*\*\*

http://assinador.pscs.com.br/assinadorweb/autenticacao?chavel=blSY\_QLSwKIClWLCXDZxp5g7ny\_Y-jG82rNDW1EP1YA2TQ1Sjz-9XQ  
 ASSINADO DIGITALMENTE POR: 54222745553-ROBERTO FREITAS DA CUNHA|04077011000120-PERFURAR SERVICOS E EMPREENDIMENTOS LTDA

*[Handwritten signatures and marks]*



**PERFURAR SERVICOS E EMPREENDIMENTOS LTDA (00139)**

CNPJ : 04.077.011/0001-20

Diário de abril de 2020

Diário : 8

Fo



Conta	Histórico	Documento	Débito	Crédito
<b>05 de abril de 2020</b>				
(25) Caixa	Pg. Cf. Recibo de Aluguel 04/2020			600,00
(25) Caixa	Pg. Ref.: Limpeza do Escritório 04/2020			150,00
(1938) Serviços Prestados	Pg. Ref.: Limpeza do Escritório 04/2020		150,00	
(1272) Aluguel	Pg. Cf. Recibo de Aluguel 04/2020		600,00	
Total do Dia:			<b>750,00</b>	<b>750,00</b>
<b>08 de abril de 2020</b>				
(26) Numerario em Trânsito	Recto. Serviços a Vista Cf. Nf. 000082		14.281,80	
(1435) Prestação de Serviços	Recto. Serviços a Vista Cf. Nf. 000082			14.281,80
Total do Dia:			<b>14.281,80</b>	<b>14.281,80</b>
<b>10 de abril de 2020</b>				
(25) Caixa	Pg. Combustivel 04/2020			600,00
(25) Caixa	Pg. Serviços Contábeis Cf. Nf. 04/2020			400,00
(1994) Assistência Contabil	Pg. Serviços Contábeis Cf. Nf. 04/2020		400,00	
(1946) Combustiveis	Pg. Combustivel 04/2020		600,00	
Total do Dia:			<b>1.000,00</b>	<b>1.000,00</b>
<b>13 de abril de 2020</b>				
(25) Caixa	Custo dos Serviços Prestados MASSA FORTE			2.850,00
(769) Custo dos Serviços Prestados	Custo dos Serviços Prestados MASSA FORTE		2.850,00	
Total do Dia:			<b>2.850,00</b>	<b>2.850,00</b>
<b>16 de abril de 2020</b>				
(25) Caixa	Custo dos Serviços Prestados PARADELA			7.500,00
(26) Numerario em Trânsito	Recto. Serviços a Vista Cf. Nf. 000083		11.154,49	
(1435) Prestação de Serviços	Recto. Serviços a Vista Cf. Nf. 000083			11.154,49
(769) Custo dos Serviços Prestados	Custo dos Serviços Prestados PARADELA		7.500,00	
Total do Dia:			<b>18.654,49</b>	<b>18.654,49</b>
<b>20 de abril de 2020</b>				
(25) Caixa	Pg. Despesas de Internet 04/2020			100,00
(25) Caixa	Custo dos Serviços Prestados MAVEC			320,00
(25) Caixa	Pg. Luz Cf. Doc.04/2020			51,04
(25) Caixa	Pg. Telefone Cf. Doc. 04/2020			223,80
(769) Custo dos Serviços Prestados	Custo dos Serviços Prestados MAVEC		320,00	
(1952) Telefone	Pg. Telefone Cf. Doc. 04/2020		223,80	
(1980) Energia	Pg. Luz Cf. Doc.04/2020		51,04	
(98) Internet	Pg. Despesas de Internet 04/2020		100,00	

[http://assinador.pscs.com.br/assinadorweb/autenticacao?chavel=blsy\\_qlswkiclmwlcxdzxp5g7ny\\_y-jg82rNDW1EP1yazTQ1Sjz-9X0](http://assinador.pscs.com.br/assinadorweb/autenticacao?chavel=blsy_qlswkiclmwlcxdzxp5g7ny_y-jg82rNDW1EP1yazTQ1Sjz-9X0)  
 ASSINADO DIGITALMENTE POR: 54222745553-ROBERTO FREITAS DA CUNHA | 04077011000120 - PERFURAR SERVICOS E EMPREENDIMENTOS LTDA

28

**PERFURAR SERVICOS E EMPREENDIMENTOS LTDA (00139)**

CNPJ : 04.077.011/0001-20

Diário de abril de 2020

Diário : 8

Fo



Conta	Histórico	Documento	Débito	Crédito
Total do Dia:			694,84	694,84
<b>30 de abril de 2020</b>				
(25) Caixa	Vlr. Parcelamento DAS Ref.:04/2020			336,89
(25) Caixa	Despesas AdministrativasPODER JUDICIARIO			17,00
(1987) Impostos e Taxas	Despesas AdministrativasPODER JUDICIARIO		17,00	
(1312) Parcelamento	Vlr. Parcelamento DAS Ref.:04/2020		336,89	
Total do Dia:			353,89	353,89

\*\*\*\*\* (XXXXX) \*\*\*\*\*

http://assinador.pscs.com.br/assinadorweb/autenticacao?chave1=blsy\_qlsWkic1wlcxdzxp5g7ny\_Y-jg82rNDW1EPIYaZTQ1Sjz-9XQ  
ASSINADO DIGITALMENTE POR: 54222745553-ROBERTO FREITAS DA CUNHA | 04077011000120 - PERFURAR SERVICOS E EMPREENDIMENTOS LTDA

*P*  
*J. [Signature]*  
*4/30*  
*29*

**PERFURAR SERVICOS E EMPREENDIMENTOS LTDA (00139)**

CNPJ : 04.077.011/0001-20

Diário de maio de 2020

Diário : 8

Fo



Conta	Histórico	Documento	Débito	Crédito
<b>05 de maio de 2020</b>				
(25) Caixa	Pg. Cf. Recibo de Aluguel 05/2020			600,00
(25) Caixa	Pg. Ref.: Limpeza do Escritório 05/2020			50,00
(1938) Serviços Prestados	Pg. Ref.: Limpeza do Escritório 05/2020		50,00	
(1272) Aluguel	Pg. Cf. Recibo de Aluguel 05/2020		600,00	
<b>Total do Dia:</b>			<b>650,00</b>	<b>650,00</b>
<b>07 de maio de 2020</b>				
(25) Caixa	Custo dos Serviços Prestado ARCELORMITTAL			3.250,00
(769) Custo dos Serviços Prestados	Custo dos Serviços Prestado ARCELORMITTAL		3.250,00	
<b>Total do Dia:</b>			<b>3.250,00</b>	<b>3.250,00</b>
<b>10 de maio de 2020</b>				
(25) Caixa	Pg. Combustivel 05/2020			700,00
(25) Caixa	Pg. Serviços Contábeis Cf. Nf. 05/2020			400,00
(1994) Assistência Contabil	Pg. Serviços Contábeis Cf. Nf. 05/2020		400,00	
(1946) Combustiveis	Pg. Combustivel 05/2020		700,00	
<b>Total do Dia:</b>			<b>1.100,00</b>	<b>1.100,00</b>
<b>20 de maio de 2020</b>				
(25) Caixa	Pg. Despesas de Internet 05/2020			100,00
(25) Caixa	Custo dos Serviços Prestados MAVEC			320,00
(25) Caixa	Pg. Luz Cf. Doc.05/2020			436,71
(25) Caixa	Pg. Telefone Cf. Doc. 05/2020			249,99
(769) Custo dos Serviços Prestados	Custo dos Serviços Prestados MAVEC		320,00	
(1952) Telefone	Pg. Telefone Cf. Doc. 05/2020		249,99	
(1980) Energia	Pg. Luz Cf. Doc.05/2020		436,71	
(98) Internet	Pg. Despesas de Internet 05/2020		100,00	
<b>Total do Dia:</b>			<b>1.106,70</b>	<b>1.106,70</b>
<b>21 de maio de 2020</b>				
(26) Numerario em Trânsito	Recto. Serviços a Vista Cf. Nf. 0000084		10.560,81	
(1435) Prestação de Serviços	Recto. Serviços a Vista Cf. Nf. 0000084			10.560,81
<b>Total do Dia:</b>			<b>10.560,81</b>	<b>10.560,81</b>
<b>22 de maio de 2020</b>				
(26) Numerario em Trânsito	Recto. Serviços a Vista Cf. Nf. 0000085		10.560,81	
(1435) Prestação de Serviços	Recto. Serviços a Vista Cf. Nf. 0000085			10.560,81
<b>Total do Dia:</b>			<b>10.560,81</b>	<b>10.560,81</b>

[http://assinador.pscs.com.br/assinadorweb/autenticacao?chavel=blsy\\_OLswKicJWlcXDzxp5g7ny\\_Y-fjG82rNDW1EP1YazTQ1Sjz-9XQ](http://assinador.pscs.com.br/assinadorweb/autenticacao?chavel=blsy_OLswKicJWlcXDzxp5g7ny_Y-fjG82rNDW1EP1YazTQ1Sjz-9XQ)  
 ASSINADO DIGITALMENTE POR: 54222745553-ROBERTO FREITAS DA CUNHA | 04077011000120-PERFURAR SERVICOS E EMPREENDIMENTOS LTDA

10.560,81  
  
 30

**PERFURAR SERVICOS E EMPREENDIMENTOS LTDA (00139)**

CNPJ : 04.077.011/0001-20

Diário de maio de 2020

Diário : 8

Fol



Conta	Histórico	Documento	Débito	Crédito
<b>31 de maio de 2020</b>				
(25) Caixa	Vir. Parcelamento DAS Ref.: 05/2020			336,89
(1312) Parcelamento	Vir. Parcelamento DAS Ref.: 05/2020		336,89	
Total do Dia:			<b>336,89</b>	<b>336,89</b>

\*\*\*\*\* (XXXXX) \*\*\*\*\*

http://assinador.pscs.com.br/assinadorweb/autenticacao?chave1=blsy\_qlswkiclmcxdzxp5g7ny\_y-jg82rNDW1EP1YazTQ1Sjz-9X0  
ASSINADO DIGITALMENTE POR : 54222745553-ROBERTO FREITAS DA CUNHA | 04077011000120 - PERFURAR SERVICOS E EMPREENDIMENTOS LTDA

*P*  
*Paraná*  
31

**PERFURAR SERVICOS E EMPREENDIMENTOS LTDA (00139)**

CNPJ : 04.077.011/0001-20

Diário de junho de 2020


Diário : 8

Folh



Conta	Histórico	Documento	Débito	Crédito
<b>05 de junho de 2020</b>				
(25) Caixa	Pg. Cf. Recibo de Aluguel 06/2020			600,00
(25) Caixa	Pg. Ref.: Limpeza do Escritório 06/2020			200,00
(1938) Serviços Prestados	Pg. Ref.: Limpeza do Escritório 06/2020		200,00	
(1272) Aluguel	Pg. Cf. Recibo de Aluguel 06/2020		600,00	
Total do Dia:			<b>800,00</b>	<b>800,00</b>
<b>10 de junho de 2020</b>				
(25) Caixa	Pg. Serviços Contábeis Cf. Nf. 06/2020			400,00
(1994) Assistência Contabil	Pg. Serviços Contábeis Cf. Nf. 06/2020		400,00	
Total do Dia:			<b>400,00</b>	<b>400,00</b>
<b>12 de junho de 2020</b>				
(25) Caixa	Custo dos Serviços Prestados PARADELA			3.500,00
(769) Custo dos Serviços Prestados	Custo dos Serviços Prestados PARADELA		3.500,00	
Total do Dia:			<b>3.500,00</b>	<b>3.500,00</b>
<b>14 de junho de 2020</b>				
(25) Caixa	Custo dos Serviços Prestados MAVEC			320,00
(769) Custo dos Serviços Prestados	Custo dos Serviços Prestados MAVEC		320,00	
Total do Dia:			<b>320,00</b>	<b>320,00</b>
<b>20 de junho de 2020</b>				
(25) Caixa	Pg. Despesas de Internet 06/2020			100,00
(25) Caixa	Pg. Luz Cf. Doc.06/2020			78,90
(25) Caixa	Pg. Telefone Cf. Doc. 06/2020			223,80
(25) Caixa	Pg. Combustivel 06/2020			380,00
(1952) Telefone	Pg. Telefone Cf. Doc. 06/2020		223,80	
(1980) Energia	Pg. Luz Cf. Doc.06/2020		78,90	
(1946) Combustiveis	Pg. Combustivel 06/2020		380,00	
(98) Internet	Pg. Despesas de Internet 06/2020		100,00	
Total do Dia:			<b>782,70</b>	<b>782,70</b>
<b>30 de junho de 2020</b>				
(25) Caixa	Vlr. Parcelamento DAS Ref.: 06/2020			336,89
(25) Caixa	Despesas Administrativas PODER JUDICIARIO			17,00
(25) Caixa	Custo dos serviços prestados			118.325,36
(769) Custo dos Serviços Prestados	Custo dos serviços prestados		118.325,36	
(1987) Impostos e Taxas	Despesas Administrativas PODER JUDICIARIO		17,00	
(1312) Parcelamento	Vlr. Parcelamento DAS Ref.: 06/2020		336,89	

[http://assinador.pscs.com.br/assinadorweb/autenticacao?chavel=blsy\\_qlswkiclwlcxdzxp5g7ny\\_y-jg82rmdw1ep1ya2tq1s1z-9xo](http://assinador.pscs.com.br/assinadorweb/autenticacao?chavel=blsy_qlswkiclwlcxdzxp5g7ny_y-jg82rmdw1ep1ya2tq1s1z-9xo)  
 ASSINADO DIGITALMENTE POR : 54222745553-ROBERTO FREITAS DA CUNHA|04077011000120-PERFURAR SERVICOS E EMPREENDIMENTOS LTDA

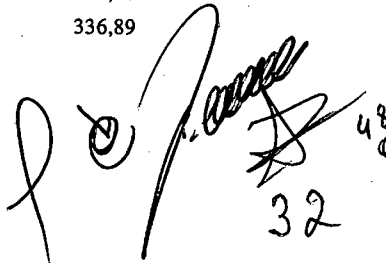  
 32

PERFURAR SERVICOS E EMPREENDIMENTOS LTDA (00139)

CNPJ : 04.077.011/0001-20

Diário de junho de 2020

Diário : 8

Folh



Conta	Histórico	Documento	Débito	Crédito
Total do Dia:			118.679,25	118.679,25

\*\*\*\*\* (XXXXX) \*\*\*\*\*

http://assinador.pscs.com.br/assinadorweb/autenticacao?chave1=blsy\_qlSwKicIwLcXDzxp5g7ny\_Y-jG82rNDW1EP1yazTQ1Sjz-9XO  
ASSINADO DIGITALMENTE POR: 54222745553-ROBERTO FREITAS DA CUNHA | 04077011000120 - PERFURAR SERVICOS E EMPREENDIMENTOS LTDA

P

*[Handwritten signature]*  
33

52

**PERFURAR SERVICOS E EMPREENDIMENTOS LTDA (00139)**

CNPJ : 04.077.011/0001-20

Diário de julho de 2020

Diário : 8

Folh



Conta	Histórico	Documento	Débito	Crédito
<b>05 de julho de 2020</b>				
(25) Caixa	Pg. Cf. Recibo de Aluguel 07/2020			600,00
(25) Caixa	Pg. Ref.: Limpeza do Escritório 07/2020			150,00
(1938) Serviços Prestados	Pg. Ref.: Limpeza do Escritório 07/2020		150,00	
(1272) Aluguel	Pg. Cf. Recibo de Aluguel 07/2020		600,00	
<b>Total do Dia:</b>			<b>750,00</b>	<b>750,00</b>
<b>10 de julho de 2020</b>				
(25) Caixa	Pg. Luz Cf. Doc. 07/2020			120,00
(25) Caixa	Pg. Telefone Cf. Doc. 07/2020			256,98
(25) Caixa	Pg. Combustivel 07/2020			450,00
(25) Caixa	Pg. Serviços Contábeis Cf. Nf. 07/2020			400,00
(1952) Telefone	Pg. Telefone Cf. Doc. 07/2020		256,98	
(1980) Energia	Pg. Luz Cf. Doc. 07/2020		120,00	
(1994) Assistência Contabil	Pg. Serviços Contábeis Cf. Nf. 07/2020		400,00	
(1946) Combustiveis	Pg. Combustivel 07/2020		450,00	
<b>Total do Dia:</b>			<b>1.226,98</b>	<b>1.226,98</b>
<b>20 de julho de 2020</b>				
(25) Caixa	Custo dos Serviços Prestados MASSA FORT			3.500,00
(25) Caixa	Pg. Tributos TFF 07/2020			728,24
(25) Caixa	Pg. Despesas de Internet 07/2020			100,00
(25) Caixa	Custo dos Serviços Prestados MAVEC			320,00
(25) Caixa	Custo dos Serviços PrestadosMAIS COR			340,00
(25) Caixa	Custo dos Serviços Prestados PARADELA			8.720,00
(25) Caixa	Pg. Despesa Cf. Doc. UNIMED			817,40
(769) Custo dos Serviços Prestados	Custo dos Serviços Prestados MASSA FORT		3.500,00	
(769) Custo dos Serviços Prestados	Custo dos Serviços Prestados MAVEC		320,00	
(769) Custo dos Serviços Prestados	Custo dos Serviços PrestadosMAIS COR		340,00	
(769) Custo dos Serviços Prestados	Custo dos Serviços Prestados PARADELA		8.720,00	
(1987) Impostos e Taxas	Pg. Tributos TFF 07/2020		728,24	
(776) Despesas Diversas	Pg. Despesa Cf. Doc. UNIMED		817,40	
(98) Internet	Pg. Despesas de Internet 07/2020		100,00	
<b>Total do Dia:</b>			<b>14.525,64</b>	<b>14.525,64</b>
<b>31 de julho de 2020</b>				
(25) Caixa	Vlr. Parcelamento DAS Ref.: 07/2020			336,89
(1312) Parcelamento	Vlr. Parcelamento DAS Ref.: 07/2020		336,89	
<b>Total do Dia:</b>			<b>336,89</b>	<b>336,89</b>

[http://assinador.pscs.com.br/assinadorweb/autenticacao?chave1=bisy\\_0LswKtC1WLCXDzxp5g7ny\\_X-1jG82rNDW1EP1YazTQ1Sjz-9XQ](http://assinador.pscs.com.br/assinadorweb/autenticacao?chave1=bisy_0LswKtC1WLCXDzxp5g7ny_X-1jG82rNDW1EP1YazTQ1Sjz-9XQ)  
 ASSINADO DIGITALMENTE POR: 54222745553-ROBERTO FREITAS DA CUNHA | 04077011000120-PERFURAR SERVICOS E EMPREENDIMENTOS LTDA

\*\*\*\*\* (XXXXX) \*\*\*\*\*

*[Handwritten signatures and marks]*  
34

**PERFURAR SERVICOS E EMPREENDIMENTOS LTDA (00139)**

CNPJ : 04.077.011/0001-20



Diário de agosto de 2020

Diário : 8

Fol

Conta	Histórico	Documento	Débito	Crédito
<b>05 de agosto de 2020</b>				
(25) Caixa	Pg. Cf. Recibo de Aluguel 08/2020			600,00
(25) Caixa	Pg. Ref.: Limpeza do Escritório 08/2020			50,00
(1938) Serviços Prestados	Pg. Ref.: Limpeza do Escritório 08/2020		50,00	
(1272) Aluguel	Pg. Cf. Recibo de Aluguel 08/2020		600,00	
<b>Total do Dia:</b>			<b>650,00</b>	<b>650,00</b>
<b>10 de agosto de 2020</b>				
(25) Caixa	Pg. Serviços Contábeis Cf. Nf. 08/2020			400,00
(1994) Assistência Contabil	Pg. Serviços Contábeis Cf. Nf. 08/2020		400,00	
<b>Total do Dia:</b>			<b>400,00</b>	<b>400,00</b>
<b>11 de agosto de 2020</b>				
(26) Numerario em Trânsito	Recto. Serviços a Vista Cf. Nf. 0000086		200.000,43	
(1435) Prestação de Serviços	Recto. Serviços a Vista Cf. Nf. 0000086			200.000,43
<b>Total do Dia:</b>			<b>200.000,43</b>	<b>200.000,43</b>
<b>15 de agosto de 2020</b>				
(25) Caixa	Pg. Luz Cf. Doc. 08/2020			205,10
(25) Caixa	Pg. Combustivel 08/2020			560,00
(25) Caixa	Pg. Despesa Cf. Doc. UNIMED			837,40
(1980) Energia	Pg. Luz Cf. Doc. 08/2020		205,10	
(776) Despesas Diversas	Pg. Despesa Cf. Doc. UNIMED		837,40	
(1946) Combustiveis	Pg. Combustivel 08/2020		560,00	
<b>Total do Dia:</b>			<b>1.602,50</b>	<b>1.602,50</b>
<b>20 de agosto de 2020</b>				
(25) Caixa	Pg. Tributos TFF 08/2020			804,54
(25) Caixa	Pg. Despesas de Internet 08/2020			100,00
(25) Caixa	Custo dos Serviços Prestados MAIS COR			340,00
(769) Custo dos Serviços Prestados	Custo dos Serviços Prestados MAIS COR		340,00	
(1987) Impostos e Taxas	Pg. Tributos TFF 08/2020		804,54	
(98) Internet	Pg. Despesas de Internet 08/2020		100,00	
<b>Total do Dia:</b>			<b>1.244,54</b>	<b>1.244,54</b>
<b>31 de agosto de 2020</b>				
(25) Caixa	Vlr. Parcelamento DAS Ref.: 08/2020			337,46
(1312) Parcelamento	Vlr. Parcelamento DAS Ref.: 08/2020		337,46	

[http://assinador.pscs.com.br/assinadorweb/autenticacao?chavel=blsy\\_qlsWkic1wlcXDZxp5g7ny\\_y-jg82INDM1EPIVazTQ1Sjz-9XQ](http://assinador.pscs.com.br/assinadorweb/autenticacao?chavel=blsy_qlsWkic1wlcXDZxp5g7ny_y-jg82INDM1EPIVazTQ1Sjz-9XQ)  
 ASSINADO DIGITALMENTE POR: 54222745553-ROBERTO FREITAS DA CUNHA | 04077011000120 - PERFURAR SERVICOS E EMPREENDIMENTOS LTDA

  
  
 35



PERFURAR SERVICOS E EMPREENDIMENTOS LTDA (00139)

CNPJ : 04.077.011/0001-20

Diário de agosto de 2020

Diário : 8

Fol

Conta	Histórico	Documento	Débito	Crédito
-------	-----------	-----------	--------	---------

Total do Dia:			337,46	
---------------	--	--	--------	--

337,46

\*\*\*\*\* (XXXXX) \*\*\*\*\*



http://assinador.pscs.com.br/assinadorweb/autenticacao?chavel=blSy\_QlSwKicIwLcXDzxp5g7ny\_Y-jG82rNDW1EPIYazTQlSjz-9XQ  
ASSINADO DIGITALMENTE POR: 54222745553-ROBERTO FREITAS DA CUNHA|04077011000120-PERFURAR SERVICOS E EMPREENDIMENTOS LTDA

P

*[Handwritten signature]*

**PERFURAR SERVICOS E EMPREENDIMENTOS LTDA (00139)**

CNPJ : 04.077.011/0001-20


Diário de setembro de 2020

Diário : 8

Fol

Conta	Histórico	Documento	Débito	Crédito
<b>05 de setembro de 2020</b>				
(25) Caixa	Pg. Cf. Recibo de Aluguel 09/2020			600,00
(25) Caixa	Pg. Ref.: Limpeza do Escritório 09/2020			200,00
(1938) Serviços Prestados	Pg. Ref.: Limpeza do Escritório 09/2020		200,00	
(1272) Aluguel	Pg. Cf. Recibo de Aluguel 09/2020		600,00	
Total do Dia:			<b>800,00</b>	<b>800,00</b>
<b>10 de setembro de 2020</b>				
(25) Caixa	Pg. Serviços Contábeis Cf. Nf. 09/2020			400,00
(1994) Assistência Contabil	Pg. Serviços Contábeis Cf. Nf. 09/2020		400,00	
Total do Dia:			<b>400,00</b>	<b>400,00</b>
<b>14 de setembro de 2020</b>				
(25) Caixa	Pg. Despesa Cf. Doc. CREA			229,52
(25) Caixa	Custo dos Serviços Prestados PARADELA			5.520,00
(25) Caixa	Pg. Despesa Cf. Doc. UNIMED			817,40
(25) Caixa	Pg. Despesa Cf. Doc. JUCEB			67,00
(769) Custo dos Serviços Prestados	Custo dos Serviços Prestados PARADELA		5.520,00	
(1987) Impostos e Taxas	Pg. Despesa Cf. Doc. JUCEB		67,00	
(776) Despesas Diversas	Pg. Despesa Cf. Doc. UNIMED		817,40	
(2807) CREA- BA	Pg. Despesa Cf. Doc. CREA		229,52	
Total do Dia:			<b>6.633,92</b>	<b>6.633,92</b>
<b>18 de setembro de 2020</b>				
(25) Caixa	Pg. Despesas de Internet 09/2020			100,00
(25) Caixa	Custo dos Serviços Prestados MAIS COR			340,00
(25) Caixa	Pg. Luz Cf. Doc. 09/2020			185,50
(25) Caixa	Pg. Telefone Cf. Doc. 09/2020			232,76
(25) Caixa	Pg. Combustivel 09/2020			650,00
(769) Custo dos Serviços Prestados	Custo dos Serviços Prestados MAIS COR		340,00	
(1952) Telefone	Pg. Telefone Cf. Doc. 09/2020		232,76	
(1980) Energia	Pg. Luz Cf. Doc. 09/2020		185,50	
(1946) Combustiveis	Pg. Combustivel 09/2020		650,00	
(98) Internet	Pg. Despesas de Internet 09/2020		100,00	
Total do Dia:			<b>1.508,26</b>	<b>1.508,26</b>
<b>20 de setembro de 2020</b>				
(25) Caixa	Pg. Financ. de Licitações 09/2020			219,07
(25) Caixa	Pg. Tributos TFF 09/2020			891,88
(1987) Impostos e Taxas	Pg. Financ. de Licitações 09/2020		219,07	
(1987) Impostos e Taxas	Pg. Tributos TFF 09/2020		891,88	

[http://assinador.pscs.com.br/assinadorweb/autenticacao?chavel=blsly\\_0L5wK1c1wLcXDXp5g7ny\\_Y-fjG82rNDW1EP1YazTQ1S1z-9X0](http://assinador.pscs.com.br/assinadorweb/autenticacao?chavel=blsly_0L5wK1c1wLcXDXp5g7ny_Y-fjG82rNDW1EP1YazTQ1S1z-9X0)  
 ASSINADO DIGITALMENTE POR: 54222745553-ROBERTO FREITAS DA CUNHA | 04077011000120 - PERFURAR SERVICOS E EMPREENDIMENTOS LTDA

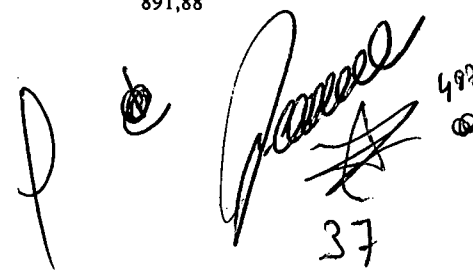  
 37

**PERFURAR SERVICOS E EMPREENDIMENTOS LTDA (00139)**

CNPJ : 04.077.011/0001-20

Diário de setembro de 2020

Diário : 8

Folh



Conta	Histórico	Documento	Débito	Crédito
<b>Total do Dia:</b>			<b>1.110,95</b>	<b>1.110,95</b>
<b>29 de setembro de 2020</b>				
(26) Numerario em Trânsito	Recto. Serviços a Vista Cf. Nf. 0000087		62.078,38	
(26) Numerario em Trânsito	Recto. Serviços a Vista Cf. Nf. 0000088		63.189,71	
(1435) Prestação de Serviços	Recto. Serviços a Vista Cf. Nf. 0000087			62.078,38
(1435) Prestação de Serviços	Recto. Serviços a Vista Cf. Nf. 0000088			63.189,71
<b>Total do Dia:</b>			<b>125.268,09</b>	<b>125.268,09</b>
<b>30 de setembro de 2020</b>				
(25) Caixa	Vlr. Parcelamento DAS Ref.: 09/2020			337,95
(1312) Parcelamento	Vlr. Parcelamento DAS Ref.: 09/2020		337,95	
<b>Total do Dia:</b>			<b>337,95</b>	<b>337,95</b>

\*\*\*\*\* (XXXXX) \*\*\*\*\*

http://assinador.pscs.com.br/assinadorweb/autenticacao?chave=blisy\_0lSwKIClWcXDzxp5g7ny\_Y-jG82rNDW1EP1YaZT01Sjz-9XQ  
 ASSINADO DIGITALMENTE POR: 54222745553-ROBERTO FREITAS DA CUNHA | 04077011000120 - PERFURAR SERVICOS E EMPREENDIMENTOS LTDA

*[Handwritten signatures and marks]*  
 38

**PERFURAR SERVICOS E EMPREENDIMENTOS LTDA (00139)**

CNPJ : 04.077.011/0001-20

Diário de outubro de 2020

Diário : 8

Fol



Conta	Histórico	Documento	Débito	Crédito
<b>05 de outubro de 2020</b>				
(25) Caixa	Pg. Cf. Recibo de Aluguel 10/2020			600,00
(25) Caixa	Custo dos Serviços Prestados ARCELORMITTAL			1.850,00
(25) Caixa	Custo dos Serviços Prestados MASSA FORTE			3.500,00
(25) Caixa	Pg. Ref.: Limpeza do Escritório 10/2020			150,00
(769) Custo dos Serviços Prestados	Custo dos Serviços Prestados ARCELORMITTAL		1.850,00	
(769) Custo dos Serviços Prestados	Custo dos Serviços Prestados MASSA FORTE		3.500,00	
(1938) Serviços Prestados	Pg. Ref.: Limpeza do Escritório 10/2020		150,00	
(1272) Aluguel	Pg. Cf. Recibo de Aluguel 10/2020		600,00	
<b>Total do Dia:</b>			<b>6.100,00</b>	<b>6.100,00</b>
<b>10 de outubro de 2020</b>				
(25) Caixa	Despesas Administrativas PODER JUDICIARIO			17,00
(25) Caixa	Pg. Despesa Cf. Doc. UNIMED			817,40
(25) Caixa	Pg. Despesa Cf. Doc. JUCEB			72,00
(25) Caixa	Pg. Serviços Contábeis Cf. Nf. 10/2020			400,00
(1987) Impostos e Taxas	Despesas Administrativas PODER JUDICIARIO		17,00	
(1987) Impostos e Taxas	Pg. Despesa Cf. Doc. JUCEB		72,00	
(1994) Assistência Contabil	Pg. Serviços Contábeis Cf. Nf. 10/2020		400,00	
(776) Despesas Diversas	Pg. Despesa Cf. Doc. UNIMED		817,40	
<b>Total do Dia:</b>			<b>1.306,40</b>	<b>1.306,40</b>
<b>14 de outubro de 2020</b>				
(25) Caixa	Pg. Financ. de Licitações 10/2020			232,07
(1987) Impostos e Taxas	Pg. Financ. de Licitações 10/2020		232,07	
<b>Total do Dia:</b>			<b>232,07</b>	<b>232,07</b>
<b>15 de outubro de 2020</b>				
(25) Caixa	Custo dos Serviços Prestados MAIS COR			450,00
(769) Custo dos Serviços Prestados	Custo dos Serviços Prestados MAIS COR		450,00	
<b>Total do Dia:</b>			<b>450,00</b>	<b>450,00</b>
<b>20 de outubro de 2020</b>				
(25) Caixa	Pg. Despesas de Internet 10/2020			100,00
(25) Caixa	Pg. Luz Cf. Doc. 10/2020			195,20
(25) Caixa	Pg. Telefone Cf. Doc. 10/2020,			232,76
(25) Caixa	Pg. Combustível 10/2020			700,00
(25) Caixa	Pg. Despesa Cf. Doc. CREA			85,82
(1952) Telefone	Pg. Telefone Cf. Doc. 10/2020,		232,76	
(1980) Energia	Pg. Luz Cf. Doc. 10/2020		195,20	
(1946) Combustíveis	Pg. Combustível 10/2020		700,00	
(2807) CREA- BA	Pg. Despesa Cf. Doc. CREA		85,82	
(98) Internet	Pg. Despesas de Internet 10/2020		100,00	

[http://assinador.pscs.com.br/assinadorweb/autenticacao?chave1=blsy\\_QlSwKic1WlcXDXp5g7ny\\_Y-jG82rNDWIePIya2TQ1Sjz-9X0](http://assinador.pscs.com.br/assinadorweb/autenticacao?chave1=blsy_QlSwKic1WlcXDXp5g7ny_Y-jG82rNDWIePIya2TQ1Sjz-9X0)  
 ASSINADO DIGITALMENTE POR : 54222745553-ROBERTO FREITAS DA CUNHA | 04077011000120 - PERFURAR SERVICOS E EMPREENDIMENTOS LTDA

39

**PERFURAR SERVICOS E EMPREENDIMENTOS LTDA (00139)**

CNPJ : 04.077.011/0001-20

Diário de outubro de 2020

Diário : 8

Folh



Conta	Histórico	Documento	Débito	Crédito
		Total do Dia:	1.313,78	1.313,78
<b>31 de outubro de 2020</b>				
(25) Caixa	Vir. Parcelamento DAS Ref.: 10/2020			338,43
(1312) Parcelamento	Vir. Parcelamento DAS Ref.: 10/2020		338,43	
		Total do Dia:	338,43	338,43


\*\*\*\*\* (XXXXX) \*\*\*\*\*

http://assinador.pscs.com.br/assinadorweb/autenticacao?chavel=blSy\_QlSwKicIWLcXDzxp597ny\_Y-Jg82rINDWlEP1yazTQlS1z-9XQ  
ASSINADO DIGITALMENTE POR: 54222745553-ROBERTO FREITAS DA CUNHA|04077011000120-PERFURAR SERVICOS E EMPREENDIMENTOS LTDA

*P*

*Recebe*  
40

40

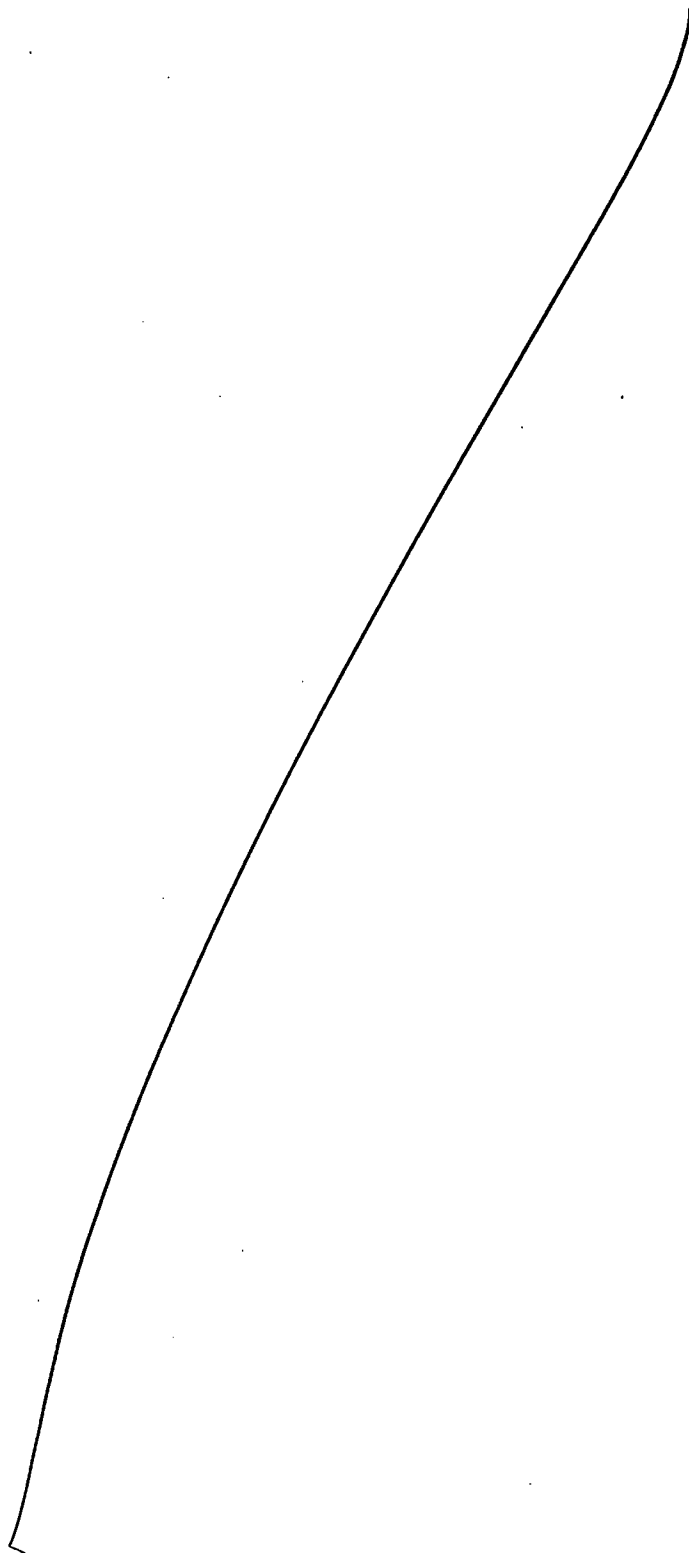

*[Handwritten signature]*  
491  
41

**PERFURAR SERVICOS E EMPREENDIMENTOS LTDA (00139)**

CNPJ : 04.077.011/0001-20

Diário de novembro de 2020

Diário : 8

Folh



Conta	Histórico	Documento	Débito	Crédito
<b>05 de novembro de 2020</b>				
(25) Caixa	Pg. Cf. Recibo de Aluguel 11/2020			600,00
(25) Caixa	Pg. Financ. de Licitações 11/2020			232,07
(25) Caixa	Pg. Ref.: Limpeza do Escritório 11/2020			50,00
(1938) Serviços Prestados	Pg. Ref.: Limpeza do Escritório 11/2020		50,00	
(1987) Impostos e Taxas	Pg. Financ. de Licitações 11/2020		232,07	
(1272) Aluguel	Pg. Cf. Recibo de Aluguel 11/2020		600,00	
Total do Dia:			<b>882,07</b>	<b>882,07</b>
<b>10 de novembro de 2020</b>				
(25) Caixa	Pg. Serviços Contábeis Cf. Nf. 11/2020			400,00
(1994) Assistência Contabil	Pg. Serviços Contábeis Cf. Nf. 11/2020		400,00	
Total do Dia:			<b>400,00</b>	<b>400,00</b>
<b>17 de novembro de 2020</b>				
(25) Caixa	Custo dos Serviços Prestados PARADELA			3.750,00
(769) Custo dos Serviços Prestados	Custo dos Serviços Prestados PARADELA		3.750,00	
Total do Dia:			<b>3.750,00</b>	<b>3.750,00</b>
<b>20 de novembro de 2020</b>				
(25) Caixa	Pg. Despesas de Internet 11/2020			100,00
(25) Caixa	Pg. Luz Cf. Doc. 11/2020			152,20
(25) Caixa	Pg. Combustivel 11/2020			700,00
(25) Caixa	Pg. Despesa Cf. Doc. UNIMED			817,40
(1980) Energia	Pg. Luz Cf. Doc. 11/2020		152,20	
(776) Despesas Diversas	Pg. Despesa Cf. Doc. UNIMED		817,40	
(1946) Combustiveis	Pg. Combustivel 11/2020		700,00	
(98) Internet	Pg. Despesas de Internet 11/2020		100,00	
Total do Dia:			<b>1.769,60</b>	<b>1.769,60</b>
<b>30 de novembro de 2020</b>				
(25) Caixa	Vlr. Parcelamento DAS Ref.: 11/2020			338,92
(1312) Parcelamento	Vlr. Parcelamento DAS Ref.: 11/2020		338,92	
Total do Dia:			<b>338,92</b>	<b>338,92</b>

\*\*\*\*\* (XXXXX) \*\*\*\*\*

[http://assinador.pscs.com.br/assinadorweb/autenticacao?chave1=PLSY\\_QL5wKIClMlcXDzxp5g7ny\\_Y-jg82rNDM1EP1yaZTQ1Sjz-9X0](http://assinador.pscs.com.br/assinadorweb/autenticacao?chave1=PLSY_QL5wKIClMlcXDzxp5g7ny_Y-jg82rNDM1EP1yaZTQ1Sjz-9X0)  
 ASSINADO DIGITALMENTE POR: 54222745553-ROBERTO FREITAS DA CUNHA | 04077011000120 - PERFURAR SERVICOS E EMPREENDIMENTOS LTDA

42  
 42

**PERFURAR SERVICOS E EMPREENDIMENTOS LTDA (00139)**

CNPJ : 04.077.011/0001-20

Diário de dezembro de 2020

Diário : 8

Folh



Conta	Histórico	Documento	Débito	Crédito
<b>05 de dezembro de 2020</b>				
(25) Caixa	Pg. Cf. Recibo de Aluguel 12/2020			600,00
(25) Caixa	Pg. Ref.: Limpeza do Escritório 12/2020			200,00
(1938) Serviços Prestados	Pg. Ref.: Limpeza do Escritório 12/2020		200,00	
(1272) Aluguel	Pg. Cf. Recibo de Aluguel 12/2020		600,00	
Total do Dia:			<b>800,00</b>	<b>800,00</b>
<b>07 de dezembro de 2020</b>				
(25) Caixa	Pg. Despesa Cf. Doc.UNIMED			817,40
(776) Despesas Diversas	Pg. Despesa Cf. Doc.UNIMED		817,40	
Total do Dia:			<b>817,40</b>	<b>817,40</b>
<b>10 de dezembro de 2020</b>				
(25) Caixa	Pg. Serviços Contábeis Cf. Nf. 12/2020			400,00
(1994) Assistência Contabil	Pg. Serviços Contábeis Cf. Nf. 12/2020		400,00	
Total do Dia:			<b>400,00</b>	<b>400,00</b>
<b>17 de dezembro de 2020</b>				
(25) Caixa	Despesas Administrativas PODER JUDICIARIO			17,00
(1987) Impostos e Taxas	Despesas Administrativas PODER JUDICIARIO		17,00	
Total do Dia:			<b>17,00</b>	<b>17,00</b>
<b>20 de dezembro de 2020</b>				
(25) Caixa	Pg. Financ. de Licitações 12/2020			232,07
(25) Caixa	Pg. Despesas de Internet 12/2020			100,00
(25) Caixa	Pg. Luz Cf. Doc. 12/2020			185,00
(25) Caixa	Pg. Combustivel 12/2020			700,00
(25) Caixa	Pg. Despesa Cf. Doc. CREA			400,29
(25) Caixa	Custo dos Serviços PrestadosPARADELA			6.220,00
(25) Caixa	Custo dos serviços prestados			251.369,25
(769) Custo dos Serviços Prestados	Custo dos Serviços PrestadosPARADELA		6.220,00	
(769) Custo dos Serviços Prestados	Custo dos serviços prestados		251.369,25	
(1980) Energia	Pg. Luz Cf. Doc. 12/2020		185,00	
(1987) Impostos e Taxas	Pg. Financ. de Licitações 12/2020		232,07	
(1946) Combustiveis	Pg. Combustivel 12/2020		700,00	
(2807) CREA- BA	Pg. Despesa Cf. Doc. CREA		400,29	
(98) Internet	Pg. Despesas de Internet 12/2020		100,00	
Total do Dia:			<b>259.206,61</b>	<b>259.206,61</b>
<b>31 de dezembro de 2020</b>				

[http://assinador.pscs.com.br/assinadorweb/autenticacao?chave1=bl5y\\_ql5wki-clw-cxdzxp5g7ny\\_y-j682rindw1ep1yazt01sjz-9x0](http://assinador.pscs.com.br/assinadorweb/autenticacao?chave1=bl5y_ql5wki-clw-cxdzxp5g7ny_y-j682rindw1ep1yazt01sjz-9x0)  
 ASSINADO DIGITALMENTE POR: 54222745553-ROBERTO FREITAS DA CUNHA | 04077011000120 - PERFURAR SERVICOS E EMPREENDIMENTOS LTDA

493  
 43



**PERFURAR SERVICOS E EMPREENDIMENTOS LTDA (00139)**

CNPJ : 04.077.011/0001-20

Diário de dezembro de 2020

Diário : 8

Foll



Conta	Histórico	Documento	Débito	Crédito
(25) Caixa	Vir. Parcelamento DAS Ref.: 12/2020			339,37
(1312) Parcelamento	Vir. Parcelamento DAS Ref.: 12/2020		339,37	
(1335) Lucros Acumulados	Saldo Transferido para o Encerramento			148.951,77
(1435) Prestação de Serviços	Saldo Transferido para o Encerramento		616.535,66	
(769) Custo dos Serviços Prestados	Saldo Transferido para o Encerramento			427.594,61
(1938) Serviços Prestados	Saldo Transferido para o Encerramento			1.600,00
(1952) Telefone	Saldo Transferido para o Encerramento			3.215,87
(1980) Energia	Saldo Transferido para o Encerramento			2.073,82
(1987) Impostos e Taxas	Saldo Transferido para o Encerramento			3.971,86
(1994) Assistência Contabil	Saldo Transferido para o Encerramento			4.800,00
(1272) Aluguel	Saldo Transferido para o Encerramento			7.200,00
(776) Despesas Diversas	Saldo Transferido para o Encerramento			4.924,40
(1946) Combustiveis	Saldo Transferido para o Encerramento			6.250,00
(2807) CREA- BA	Saldo Transferido para o Encerramento			715,63
(1312) Parcelamento	Saldo Transferido para o Encerramento			4.037,70
(98) Internet	Saldo Transferido para o Encerramento			1.200,00
(2800) Resultado do exercício	Saldo Transferido para o Encerramento		715,63	
(2800) Resultado do exercício	Saldo Transferido para o Encerramento		427.594,61	
(2800) Resultado do exercício	Saldo Transferido para o Encerramento		4.924,40	
(2800) Resultado do exercício	Saldo Transferido para o Encerramento		6.250,00	
(2800) Resultado do exercício	Saldo Transferido para o Encerramento		7.200,00	
(2800) Resultado do exercício	Saldo Transferido para o Encerramento		4.037,70	
(2800) Resultado do exercício	Saldo Transferido para o Encerramento		1.200,00	
(2800) Resultado do exercício	Saldo Transferido para o Encerramento			616.535,66
(2800) Resultado do exercício	Saldo Transferido para o Encerramento		4.800,00	
(2800) Resultado do exercício	Saldo Transferido para o Encerramento		1.600,00	
(2800) Resultado do exercício	Saldo Transferido para o Encerramento		3.215,87	
(2800) Resultado do exercício	Saldo Transferido para o Encerramento		2.073,82	
(2800) Resultado do exercício	Saldo Transferido para o Encerramento		3.971,86	
(2800) Resultado do exercício	Saldo Transferido para o Encerramento		148.951,77	
<b>Total do Dia:</b>			<b>1.233.410,69</b>	<b>1.233.410,69</b>

\*\*\*\*\* (XXXXX) \*\*\*\*\*

http://assinador.pscs.com.br/assinadorweb/autenticacao?chave1=blSY\_OLSwKic1WlcXDzxp5g7ny\_Y-jG82rNDW1EP1YazTQ1Sfz-9XQ  
 ASSINADO DIGITALMENTE POR: 54222745553-ROBERTO FREITAS DA CUNHA|04077011000120-PERFURAR SERVICOS E EMPREENDIMENTOS LTDA

*[Handwritten signatures and marks]*  
 44

**PERFURAR SERVICOS E EMPREENDIMENTOS LTDA(00139)**

CNPJ: 04.077.011/0001-20

Demonstração do Resultado do Exercício de 01/01/2020 até 31/12/2020

Diário :8 Folha: 23

Descrição	Classificação	Exercício Atual
Receita		
Receita Bruta Vendas e Serviços		
Receita sobre Serviços		
Receita de serviços		
Prestação de Serviços	3-1-02-01-01	616.535,66C
<b>=Receita de serviços</b>		<b>****616.535,66C</b>
<b>=Receita sobre Serviços</b>		<b>****616.535,66C</b>
<b>=T o t a l - Receita Bruta Vendas e Serviços</b>		<b>****616.535,66C</b>
<b>=T o t a l - Receita</b>		<b>****616.535,66C</b>
Despesas		
Custos diretos da produção		
Custos dos serviços prestados		
Custo dos Serviços		
Custo dos Serviços Prestados	4-1-01-01-01	427.594,61D
<b>=Custo dos Serviços</b>		<b>****427.594,61D</b>
<b>=Custos dos serviços prestados</b>		<b>****427.594,61D</b>
<b>=T o t a l - Custos diretos da produção</b>		<b>****427.594,61D</b>
Despesas		
Despesas Administrativas		
Despesas Administrativas		
Serviços Prestados	4-3-05-01-02	1.600,00D
Telefone	4-3-05-01-03	3.215,87D
Energia	4-3-05-01-07	2.073,82D
Impostos e Taxas	4-3-05-01-08	3.971,86D
Assistência Contabil	4-3-05-01-09	4.800,00D
Aluguel	4-3-05-01-11	7.200,00D
Despesas Diversas	4-3-05-01-11	4.924,40D
Combustíveis	4-3-05-01-12	6.250,00D

Sob as penas da lei, declaramos que as informações aqui contidas são verdadeiras e nos responsabilizamos por todas elas de acordo com a documentação que nos foi apresentada.

Salvador-Ba, 31 de Dezembro de 2020

LINCOLN MACHADO MARQUES  
Administrador  
CPF: 806.817.785-04

ROBERTO FREITAS DA CUNHA  
Contador  
CPF: 542.227.455-53  
CRC: BA/20907-O/6



http://assinador.pscs.com.br/assinadorweb/autenticacao?chave1=blsy\_QlSwKic1MlcXDXp5g7ny\_Y-lj682rNDW1EP1YazTQ1Sjz-9XQ  
ASSINADO DIGITALMENTE POR: 54222745553-ROBERTO FREITAS DA CUNHA|04077011000120-PERFURAR SERVICOS E EMPREENDIMENTOS LTDA

*[Handwritten signatures and marks]*

**PERFURAR SERVICOS E EMPREENDIMENTOS LTDA(00139)**

CNPJ: 04.077.011/0001-20

Demonstração do Resultado do Exercício de 01/01/2020 até 31/12/2020

Diário :8 Folha: 24

Descrição	Classificação	Exercício Atual
CREA- BA	4-3-05-01-16	715,63D
Parcelamento	4-3-05-01-19	4.037,70D
Internet	4-3-05-01-20	1.200,00D
<b>=Despesas Administrativas</b>		<b>*****39.989,28D</b>
<b>=Despesas Administrativas</b>		<b>*****39.989,28D</b>
<b>=Total - Despesas</b>		<b>*****39.989,28D</b>
<b>=Total - Despesas</b>		<b>****467.583,89D</b>

**RESULTADO DO EXERCÍCIO**

RECEITAS-----> 616.535,66C  
 DESPESAS + CUSTO-----> 467.583,89D  
 LUCRO LÍQUIDO DO EXERCÍCIO: \*\*\*\*\*148.951,77

\*\*\*\*\* ( XXXXX )\*\*\*\*\*



http://assinador.pscs.com.br/assinadorweb/autenticacao?chave1=blsy\_qlswkic1wlcxdzxp597ny\_y-jG82zNDW1EP1YazTQ1Sjz-9X0  
 ASSINADO DIGITALMENTE POR: 54222745553-ROBERTO FREITAS DA CUNHA|04077011000120-PERFURAR SERVICOS E EMPREENDIMENTOS LTDA

Sob as penas da lei, declaramos que as informações aqui contidas são verdadeiras e nos responsabilizamos por todas elas de acordo com a documentação que nos foi apresentada.

Salvador-Ba, 31 de Dezembro de 2020

LINCOLN MACHADO MARQUES  
 Administrador  
 CPF: 806.817.785-04

ROBERTO FREITAS DA CUNHA  
 Contador  
 CPF:542.227.455-53  
 CRC: BA/20907-O/6

*[Handwritten signatures and initials]*

**PERFURAR SERVICOS E EMPREENDIMENTOS LTDA(00139)**

CNPJ : 04.077.011/0001-20

Balanco Patrimonial Encerrado em 31/12/2020

Diário: 8

Folh



http://assinador.pscs.com.br/assinadorweb/autenticacao?chave1=blsy\_QlswKic1wLcXDXp5g7ny\_Y-jG82rNDWlEPIyazTQlS1z-9XQ  
 ASSINADO DIGITALMENTE POR: 54222745553-ROBERTO FREITAS DA CUNHA | 04077011000120 - PERFURAR SERVICOS E EMPREENDIMENTOS LTDA

Descrição	Classificação	Exercício
<b>Ativo</b>		
<b>Circulante</b>		
<b>Disponível</b>		
<b>Numerários em caixa</b>		
Caixa	1-1-01-01-01	301.954,00D
Numerario em Trânsito	1-1-01-01-02	744.896,64D
<b>=Numerários em caixa</b>		<b>**1.046.850,64D</b>
<b>Aplicações</b>		
Aplicações	1-1-01-03-04	12.825,75D
<b>=Aplicações</b>		<b>*****12.825,75D</b>
<b>=Disponível</b>		<b>**1.059.676,39D</b>
<b>Impostos a Recuper/Compensar</b>		
<b>Imposto a Recuperar/Compensar</b>		
Outros Créditos Tributarios e Previdenciários	1-1-07-01-10	5.233,22D
<b>=Imposto a Recuperar/Compensar</b>		<b>*****5.233,22D</b>
<b>=Impostos a Recuper/Compensar</b>		<b>*****5.233,22D</b>
<b>=Total - Circulante</b>		<b>**1.064.909,61D</b>
<b>Ativo Não Circulante</b>		
<b>Imobilizado</b>		
<b>Informática</b>		
Equipamentos de Processamento - Hardware	1-2-03-04-01	2.250,23D
<b>=Informática</b>		<b>*****2.250,23D</b>
<b>Móveis e utensílios</b>		
Móveis e Utensílios	1-2-03-05-01	6.125,10D
<b>=Móveis e utensílios</b>		<b>*****6.125,10D</b>
<b>=Imobilizado</b>		<b>*****8.375,33D</b>
<b>Depreciação Acumulada</b>		
<b>Depreciação Acumulada Imobilizado</b>		
(-) Depreciação Acum. Aquis. Máquinas e Equipament	1-2-04-01-03	2.250,23C
(-) Depreciação Acum. Aquis. Móveis e Utensílios	1-2-04-01-05	5.920,93C
<b>=Depreciação Acumulada Imobilizado</b>		<b>*****8.171,16C</b>
<b>=Depreciação Acumulada</b>		<b>*****8.171,16C</b>

Sob as penas da lei, declaramos que as informações aqui contidas são verdadeiras e nos responsabilizamos por todas elas de acordo com a documentação que nos foi apresentada.

Salvador-Ba, 31 de dezembro de 2020

LINCOLN MACHADO MARQUES  
 Administrador  
 CPF: 806.817.785-04

ROBERTO FREITAS DA CUNHA  
 Contador  
 CPF:542.227.455-53  
 CRC: BA/20907-O/6

**PERFURAR SERVICOS E EMPREENDIMENTOS LTDA(00139)**

CNPJ : 04.077.011/0001-20

Balanco Patrimonial Encerrado em 31/12/2020

Diário: 8

Folh



Descrição	Classificação	Exercício
=T o t a l - Ativo Não Circulante		*****204,17D
=T o t a l - Ativo		**1.065.113,78D
***** (XXXXXX) *****		

Sob as penas da lei, declaramos que as informações aqui contidas são verdadeiras e nos responsabilizamos por todas elas de acordo com a documentação que nos foi apresentada.

Salvador-Ba, 31 de dezembro de 2020

\_\_\_\_\_  
LINCOLN MACHADO MARQUES  
Administrador  
CPF: 806.817.785-04

\_\_\_\_\_  
ROBERTO FREITAS DA CUNHA  
Contador  
CPF:542.227.455-53  
CRC: BA/20907-O/6

http://assinador.pscs.com.br/assinadorweb/autenticacao?chave1=blSy\_QlSwKic1WicXDzxp5g7ny\_Y-jG82rNDW1EP1yazTQ1Sjz-9XQ  
ASSINADO DIGITALMENTE POR: 54222745553-ROBERTO FREITAS DA CUNHA|04077011000120-PERFURAR SERVICOS E EMPREENDIMENTOS LTDA

*[Handwritten signatures and marks]*

**PERFURAR SERVICOS E EMPREENDIMENTOS LTDA(00139)**

CNPJ : 04.077.011/0001-20

Balanco Patrimonial Encerrado em 31/12/2020

Diário: 8

Folh



Descrição	Classificação	Exercício
<b>Passivo</b>		
<b>Circulante</b>		
<b>Tributos e Contribuições</b>		
Tributos e Contribuições		
Imposto Simples	2-1-05-01-05	25.021,85C
=Tributos e Contribuições		*****25.021,85C
=Tributos e Contribuições		*****25.021,85C
=Total - Circulante		*****25.021,85C
<b>Patrimônio Líquido</b>		
<b>Capital Social</b>		
Capital Registrado	2-3-01-01	250.000,00C
=Capital Social		****250.000,00C
<b>Reservas</b>		
<b>Reservas de Lucros</b>		
Reserva de Capital	2-3-02-03-05	82.368,75C
=Reservas de Lucros		*****82.368,75C
=Reservas		*****82.368,75C
<b>Lucros/Prejuízos Acumulados</b>		
<b>Lucros/Prejuízos Acumulados</b>		
Lucros Acumulados	2-3-03-01-01	707.723,18C
=Lucros/Prejuízos Acumulados		*****707.723,18C
=Lucros/Prejuízos Acumulados		*****707.723,18C
=Total - Patrimônio Líquido		**1.040.091,93C
=Total - Passivo		**1.065.113,78C

\*\*\*\*\* (XXXXX) \*\*\*\*\*

Sob as penas da lei, declaramos que as informações aqui contidas são verdadeiras e nos responsabilizamos por todas elas de acordo com a documentação que nos foi apresentada.

Salvador-Ba, 31 de dezembro de 2020

LINCOLN MACHADO MARQUES  
Administrador  
CPF: 806.817.785-04

ROBERTO FREITAS DA CUNHA  
Contador  
CPF: 542.227.455-53  
CRC: BA/20907-0/6

http://assinador.pscs.com.br/assinadorweb/autenticacao?chave1=blSy\_QlSWKic1WcXDzxp5g7ny\_Y-1G82rNDW1EP1YazTQ1Sjz-9XQ  
ASSINADO DIGITALMENTE POR: 54222745553-ROBERTO FREITAS DA CUNHA|04077011000120-PERFURAR SERVICOS E EMPREENDIMENTOS LTDA

*[Handwritten signature]*

*[Handwritten signature]*  
49

498



**LIQUIDEZ GERAL (LG):** (Ativo Circulante + Realizável a Longo Prazo) / (Passivo Circulante + Exigível a Longo Prazo)

LG: 1.064.909,61 / 25.021,85 = 42,56

**Análise:** O índice de liquidez geral apresenta à longo prazo, o potencial de pagamento de empresa. Assim, para cada R\$ 1,00 (um real) de despesas à curto prazo, a PERFURAR SERVIÇOS E EMPREENDIMENTOS LTDA detém R\$ 42,56 (quarenta e dois reais e cinquenta e seis centavos) para liquidar suas obrigações.

**SOLVÊNCIA GERAL (SG):** Ativo Total / (Passivo Circulante + Exigível a Longo Prazo)

SG: 1.065.113,78 / 25.021,85 = 42,57

**Análise:** O índice de solvência geral apresenta a capacidade de pagamento da empresa de honrar seus compromisso tendo como base o Ativo Total, Dessa forma a PERFURAR SERVIÇOS E EMPREENDIMENTOS LTDA dispõe de Solvência Geral positiva o que evidencia o potencial da empresa no cumprimento às suas obrigações.

**LIQUIDEZ CORRENTE (LC):** Ativo Circulante / Passivo Circulante

ILC: 1.064.909,61 / 25.021,85 = 42,56

**Análise:** O índice de liquidez corrente é positivo demonstrando assim, capacidade de pagamento da empresa à curto prazo.

**ENDIVIDAMENTO GERAL (EG):** (Passivo Circulante + Exigível a Longo Prazo) / Ativo Total

IDG: 25.021,85 / 1.065.113,78 = 0,023

**Análise:** O índice de endividamento geral mede a dívida da empresa, logo a PERFURAR SERVIÇOS E EMPREENDIMENTOS LTDA apresenta um bom nível de endividamento

Salvador – Ba, 31 de dezembro de 2020.

---

Lincoln Machado Marques  
Administrador  
CPF: 806.817.785-04

---

Roberto Freitas da Cunha  
Contador – CRC: 20907-Ba  
CPF: 542.227.455-53

*[Handwritten signature]*

*[Handwritten signature]*  
5098



http://assinador.pscs.com.br/assinadorweb/autenticacao?chave1=blsy\_QlSwKic1WlcXDXp5g7ny\_Y-jG82rNDW1EPIVazTQ1Sjz-9XQ  
ASSINADO DIGITALMENTE POR: 54222745553-ROBERTO FREITAS DA CUNHA | 04077011000120 - PERFURAR SERVICOS E EMPREENDIMENTOS LTDA

29



## CONSELHO REGIONAL DE CONTABILIDADE - BA

### CERTIDÃO DE REGULARIDADE PROFISSIONAL

O CONSELHO REGIONAL DE CONTABILIDADE - BA CERTIFICA que o profissional identificado no presente documento encontra-se em situação REGULAR neste Regional, apto ao exercício da atividade contábil nesta data, de acordo com as suas prerrogativas profissionais, conforme estabelecido no art. 25 e 26 do Decreto-Lei n.º 9.295/46.

Informamos que a presente certidão não quita nem invalida quaisquer débitos ou infrações que, posteriormente, venham a ser apurados contra o titular deste registro, bem como não atesta a regularidade dos trabalhos técnicos elaborados pelo profissional da Contabilidade.



#### CONSELHO REGIONAL DE CONTABILIDADE BA

Certidão n.º: BA/2021/00016285  
Nome: ROBERTO FREITAS DA CUNHA CPF: 542.227.455-53  
CRC/UF n.º BA-020907/O Categoria: CONTADOR  
Validade: 26.01.2022  
Finalidade: LIVRO DIÁRIO  
Livro: DIÁRIO  
Nº 8 / Exercício: 2020

Confirme a existência deste documento na página WWW.CRCBA.ORG.BR, mediante número de controle a seguir:

CPF : 542.227.455-53 Controle : 3361.4616.5244.5871

P

*[Assinatura]*  
51





### TERMO DE ENCERRAMENTO

CONTÉM ESTE LIVRO 00030 (TRINTA) FOLHAS NUMERADAS DE 00001 (UMA) À 00030 (TRINTA) QUE SERVIU DE LIVRO DIÁRIO Nº. 00008 (OITO) DAS OPERAÇÕES COMPREENDIDAS NO PERÍODO DE 01/01/2020 À 31/12/2020 COM ESCRITURAÇÃO FEITA POR PROCESSAMENTO DE DADOS DE ACORDO COM A INSTRUÇÃO NORMATIVA DREI Nº 11 DE 05/12/2013 DA EMPRESA ABAIXO IDENTIFICADA:

**Nome da Empresa:** PERFURAR SERVIÇOS E EMPREENDIMENTOS LTDA

**CNPJ:** 04.077.011/0001-20

**Inscrição Estadual:** 63.135.301

**Endereço:** RUA SENADOR THEOTONIO VILELA, 225

**Complemento:** EDIF. CIDADELA CENTER III, SALA 101

**Bairro:** PARQUE BELA VISTA

**CEP:** 40.279.435

**Cidade:** SALVADOR – BA

**Registro na JUCEB (NIRE):** 29202264976


**Data do Registro na JUCEB:** 28/09/2000

SALVADOR – BA, 31 DE DEZEMBRO DE 2020.

  
\_\_\_\_\_  
LINCOLN MACHADO MARQUES  
ADMINISTRADOR  
CPF: 806.817.785-04

\_\_\_\_\_  
ROBERTO FREITAS DA CUNHA  
CONTADOR – CRC: 20907-BA  
CPF: 542.227.455-53

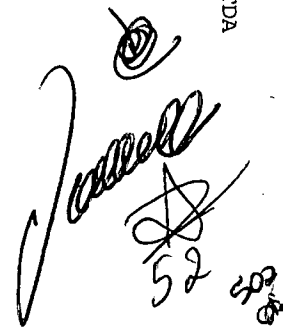

  
52

**CONSELHO REGIONAL DE CONTABILIDADE DO ESTADO DA BAHIA  
CERTIDÃO NEGATIVA DE DÉBITOS PROFISSIONAL**

O **CONSELHO REGIONAL DE CONTABILIDADE DO ESTADO DA BAHIA** certifica que o(a) profissional identificado(a) no presente documento encontra-se em dia com seus débitos perante o CRC.

**IDENTIFICAÇÃO DO REGISTRO**

NOME.....	: ROBERTO FREITAS DA CUNHA
REGISTRO.....	: BA-020907/O-6
CATEGORIA.....	: CONTADOR
CPF.....	: ***.227.455-**

A presente CERTIDÃO não quita nem invalida quaisquer débitos ou infrações que posteriormente, venham a ser apurados pelo CRCBA contra o referido registro.

A falsificação deste documento constitui-se em crime previsto no Código Penal Brasileiro, sujeitando o autor à respectiva ação penal.

Emissão: BAHIA, 23/03/2022 as 16:31:18.

Válido até: 31/03/2022.

Código de Controle: 482092.

Para verificar a autenticidade deste documento consulte o site do CRCBA.

*[Handwritten signature]*  
*[Handwritten initials]*  
53  
607  
00



**Perfurar Serviços e Empreendimentos Ltda.**

**CNPJ: 04.077.011/0001-20**

**LIQUIDEZ GERAL (LG):** (Ativo Circulante + Realizável a Longo Prazo) / (Passivo Circulante + Passivo Não Circulante)

LG: 1.064.909,61 / 25.021,85 = 42,56

**Análise:** O índice de liquidez geral apresenta à longo prazo, o potencial de pagamento de empresa. Assim, para cada R\$ 1,00 (um real) de despesas à curto prazo, a PERFURAR SERVIÇOS E EMPREENDIMENTOS LTDA detém R\$ 42,56 (quarenta e dois reais e cinquenta e seis centavos) para liquidar suas obrigações.

**SOLVÊNCIA GERAL (SG):** Ativo Total / (Passivo Circulante + Passivo Não Circulante)

SG: 1.065.113,78 / 25.021,85 = 42,57

**Análise:** O índice de solvência geral apresenta a capacidade de pagamento da empresa de honrar seus compromisso tendo como base o Ativo Total, Dessa forma a PERFURAR SERVIÇOS E EMPREENDIMENTOS LTDA dispõe de Solvência Geral positiva o que evidencia o potencial da empresa no cumprimento às suas obrigações.


**LIQUIDEZ CORRENTE (LC):** Ativo Circulante / Passivo Circulante

ILC: 1.064.909,61 / 25.021,85 = 42,56

**Análise:** O índice de liquidez corrente é positivo demonstrando assim, capacidade de pagamento da empresa à curto prazo.

Obs.: Válido por 30 dias

Salvador-Ba, 08 de março de 2022.


  
\_\_\_\_\_  
Roberto Freitas da Cunha  
CRC 20907-BA  
CPF. 542.227.455-53

  
\_\_\_\_\_  
PERFURAR SERVIÇOS E EMPREENDIMENTOS LTDA

04.077.011/0001-20  
PERFURAR SERVIÇOS E EMPREENDIMENTOS  
LTDA  
Rua Senador Theotônio Vilela nº 225  
Edf. Cidadela Center III CEP. 40.279-435  
SALVADOR - BA

**PERFURAR SERVIÇOS E EMPREENDIMENTOS LTDA.**

Rua: Senador Theotônio Vilela, Edf. Cidadela Center III, 225- Parque Bela Vista- Cep: 40.279-435  
Salvador -BA -Fone: (71)99977-4857 / (71)99172-4052 / (75)98236-4935

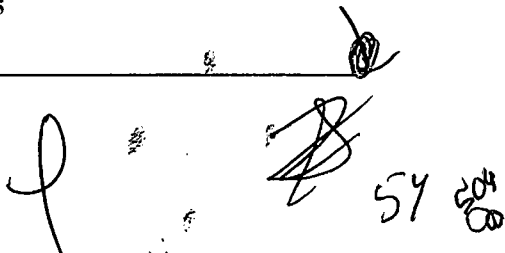



**Perfurar Serviços e Empreendimentos Ltda.**

**CNPJ: 04.077.011/0001-20**

**À PREFEITURA MUNICIPAL DE CONCEIÇÃO DA FEIRA**  
**ATT: Sr. Presidente da Comissão de Licitação**

**Modalidade CARTA CONVITE Nº 005/2022**

**Objeto: CONTRATAÇÃO DE EMPRESA PARA EXECUÇÃO DOS SERVIÇOS DE OBRA DE REVITALIZAÇÃO DA PRAÇA DA BANDEIRA DO MUNICÍPIO DE CONCEIÇÃO DA FEIRA/BAHIA, POR EXECUÇÃO INDIRETA, EM REGIME DE EMPREITADA POR PREÇO GLOBAL.**

**DECLARAÇÃO DE ENQUADRAMENTO COMO MICROEMPRESA OU EMPRESA DE PEQUENO PORTE.**

A Empresa PERFURAR SERVIÇOS E EMPREENDIMENTOS LTDA, inscrita no CNPJ sob nº 04.077.011/0001-20, DECLARA, para fins de participação na Tomada de Preços Nº 01/2022, sob as sanções administrativas cabíveis e sob as penas da lei, que na presente data, esta empresa:

( X ) está enquadrada como MICROEMPRESA, CONFORME Inciso I do artigo 3º da Lei Complementar nº 123 de 14 de dezembro de 2006. Declara ainda que a empresa esteja excluída das vedações constante do Parágrafo 4º do artigo 3º da Lei Complementar nº 123/2006.

( X ) está enquadrada como EMPRESA DE PEQUENO PORTE, conforme Inciso II do artigo 3º da Lei Complementar nº 123 de 14 de dezembro de 2006. Declara ainda que a empresa esteja excluída das vedações constantes do artigo 3º da Lei Complementar nº 123/2006.

( ) não está enquadrada como MICROEMPRESA ou EMPRESA DE PEQUENO PORTE. Declara ainda ter conhecimento de que por este motivo não será aplicado a esta empresa o tratamento exclusivo ou diferenciado concedido pela Lei Complementar nº 123/2006.

Salvador, 24 de março de 2022.

  
PERFURAR SERVIÇOS E EMPREENDIMENTOS LTDA

04.077.011/0001-20  
PERFURAR SERVIÇOS E EMPREENDIMENTOS  
LTDA  
Rua Senador Theotônio Vilela nº 225  
Edif. Cidadela Center III CEP: 40.279-435  
SALVADOR - BA

**PERFURAR SERVIÇOS E EMPREENDIMENTOS LTDA.**

Rua: Senador Theotônio Vilela, Edif. Cidadela Center III, 225- Parque Bela Vista- Cep: 40.279-435  
Salvador - BA - Fone: (71)99977-4857 / (71)99172-4052 / (75)98236-4935

55  
55



## TRIBUNAL DE CONTAS DA UNIÃO

### CERTIDÃO

Requerente: **PERFURAR SERVICOS E EMPREENDIMENTOS LTDA**

CNPJ: **04.077.011/0001-20**

O Tribunal de Contas da União **CERTIFICA** que, até a presente data, **NÃO CONSTA** dos sistemas de informação deste Tribunal nenhum processo no qual **PERFURAR SERVICOS E EMPREENDIMENTOS LTDA**, CNPJ 04.077.011/0001-20, figure como responsável ou interessado.

A presente Certidão não abrange pesquisa na base de dados dos processos administrativos do Tribunal de Contas da União.

Certidão emitida às 12h56min48 do dia 18/03/2022, com validade de trinta dias a contar da emissão.

A veracidade das informações aqui prestadas podem ser confirmadas no sítio <https://contas.tcu.gov.br/certidao/Web/Certidao/NadaConsta/verificaCertidao.faces>.

Código de controle da certidão: T48D.U4WT.1PBL.P3L6

Atenção: qualquer rasura ou emenda invalidara este documento.



# CONTROLADORIA-GERAL DA UNIÃO

Certidão negativa correcional (CGU-PJ, CEIS, CNEP e CEPIM)

Consultado: **PERFURAR SERVICOS E EMPREENDIMENTOS LTDA**

CPF/CNPJ: **04.077.011/0001-20**

Certifica-se que, em consulta aos cadastros CGU-PJ, CEIS, CNEP e CEPIM mantidos pela Corregedoria-Geral da União, **NÃO CONSTAM** registros de penalidades vigentes relativas ao CNPJ/CPF consultado.

*Destaca-se que, nos termos da legislação vigente, os referidos cadastros consolidam informações prestadas pelos entes públicos, de todos os Poderes e esferas de governo.*

*O Sistema CGU-PJ consolida os dados sobre o andamento dos processos administrativos de responsabilização de entes privados no Poder Executivo Federal.*

*O Cadastro Nacional de Empresas Inidôneas e Suspensas (CEIS) apresenta a relação de empresas e pessoas físicas que sofreram sanções que implicaram a restrição de participar de licitações ou de celebrar contratos com a Administração Pública.*

*O Cadastro Nacional de Empresas Punidas (CNEP) apresenta a relação de empresas que sofreram qualquer das punições previstas na Lei nº 12.846/2013 (Lei Anticorrupção).*

*O Cadastro de Entidades Privadas sem Fins Lucrativos Impedidas (CEPIM) apresenta a relação de entidades privadas sem fins lucrativos que estão impedidas de celebrar novos convênios, contratos de repasse ou termos de parceria com a Administração Pública Federal, em função de irregularidades não resolvidas em convênios, contratos de repasse ou termos de parceria firmados anteriormente.*

Certidão emitida às 13:01:18 do dia 18/03/2022 , com validade até o dia 17/04/2022.

Link para consulta da verificação da certidão <https://certidoes.cgu.gov.br/>

Código de controle da certidão: 4CmhfRXylSJdzbfS0HwC

*Qualquer rasura ou emenda invalidará este documento.*

*[Assinaturas manuscritas]*

1/1  
57



**Perfurar Serviços e Empreendimentos Ltda.**

**CNPJ: 04.077.011/0001-20**

## **Documentos Qualificação Técnica**

---

**PERFURAR SERVIÇOS E EMPREENDIMENTOS LTDA.**

Rua: Senador Theotônio Vilela, Edif. Cidadela Center III, 225- Parque Bela Vista- Cep: 40.279-435  
Salvador -BA -Fone: (71)99977-4857 / (71)99172-4052 / (75)98236-4935

---

*[Handwritten signatures and marks]*  
58



**CERTIDÃO DE REGISTRO E QUITAÇÃO**  
**PESSOA JURÍDICA**  
Lei Federal Nº 5194 de 24 de Dezembro de 1966

**CREA-BA**

**Nº 117050/2021**  
**Emissão: 03/11/2021**  
**Validade: 31/03/2022**  
**Chave: 69bby**

**Conselho Regional de Engenharia e Agronomia da Bahia**

CERTIFICAMOS que a Empresa mencionada encontra-se registrada neste Conselho, nos Termos da Lei 5.194/66, conforme os dados impressos nesta certidão. CERTIFICO, ainda, face ao estabelecido nos artigos 68 e 69 da referida Lei, que a pessoa jurídica mencionada, bem como seus responsáveis técnicos e membros do quadro técnico não se encontram em débito com as anuidades do CREA/BA.

**Interessado(a)**

Empresa: PERFORAR SERVICOS E EMPREENDIMENTOS LTDA ME

CNPJ: 04.077.011/0001-20

Registro: 0100007082

Categoria: Matriz

Capital Social: R\$ 150.000,00

Data do Capital: 09/09/2014

Faixa: 2

Objetivo Social: SERVIÇOS DE ENGENHARIA CIVIL.

Restrições Relativas ao Objetivo Social:

Endereço Matriz: RUA SENADOR THEOTÔNIO VILELA, 225, CIDADELA CENTER III, PARQUE BELA VISTA, SALVADOR, BA, 40279435.

Tipo de Registro: DEFINITIVO ( EMPRESA )

Data Inicial: 25/05/2015

Data Final: Indefinido

Registro Regional: 0001000070DDBA

**Descrição**

CERTIDÃO DE REGISTRO E QUITAÇÃO PESSOA JURÍDICA

**Informações / Notas**

- A capacidade técnico-profissional da empresa é comprovada pelo conjunto dos acervos técnicos dos profissionais constantes de seu quadro técnico.
- Esta certidão perderá a validade, caso ocorra qualquer alteração posterior dos elementos cadastrais nela contidos

**Última Anuidade Paga**

Ano: 2021 (6/6)

**Autos de Infração**

Nada consta

**Responsáveis Técnicos**

Profissional: PATRICK MARLON MOREIRA DO VALE

Registro: 0514080531

CPF: 915.529.405-78

Data Início: 23/07/2020

Data Fim: Indefinido

Data Fim de Contrato: Indefinido

Títulos do Profissional:

ENGENHEIRO CIVIL

Atribuição: Artigo 7º da Resolução 218/73 do CONFEA

Tipo de Responsabilidade: RESPONSÁVEL TÉCNICO







**CERTIDÃO DE REGISTRO E QUITAÇÃO**  
**PESSOA FÍSICA**  
 Lei Federal Nº 5194 de 24 de Dezembro de 1966

**CREA-BA**

**Nº 119033/2021**  
 Emissão: 25/11/2021  
 Validade: 31/03/2022  
 Chave: xya6D

**Conselho Regional de Engenharia e Agronomia da Bahia**

CERTIFICAMOS que o profissional mencionado encontra-se registrado neste Conselho, nos termos da Lei 5.194/66, de 24/12/1966, conforme os dados acima. CERTIFICAMOS, ainda, face o estabelecimento nos artigos 68 e 69 da referida Lei, que o interessado não se encontra em débito com o Conselho Regional de Engenharia e Agronomia da Bahia - CREA-BA.

**Interessado(a)**

Profissional: PATRICK MARLON MOREIRA DO VALE  
 Registro: 0514080531  
 CPF: 915.529.405-78

Tipo de Registro: DEFINITIVO ( PROFISSIONAL DIPLOMADO NO PAÍS )  
 Data de registro: 27/02/2015

**Título(s)**

**GRADUAÇÃO**

ENGENHEIRO CIVIL

Atribuição: Artigo 7º da Resolução 218/73 do CONFEA

Restrições: com restrição das atividades 1, 2, 3, 4, 6 e 8 do artigo 1º da mesma resolução referente a pontes, portos, aeroportos, barragens.

Instituição de Ensino: CENTRO UNIVERSITÁRIO JORGE AMADO

Data de Formação: 06/02/2015

**Descrição**

CERTIDÃO DE REGISTRO E QUITAÇÃO PESSOA FÍSICA

**Informações / Notas**

- A falsificação deste documento constitui-se em crime previsto no Código Penal Brasileiro, sujeitando o(a) autor(a) à respectiva ação penal.
- CERTIFICAMOS que caso ocorra(m) alteração(ões) no(s) elemento(s) contido(s) neste documento, esta Certidão perderá a sua validade para todos os efeitos.
- Esta certidão perderá a validade, caso ocorra qualquer alteração posterior dos elementos cadastrais nela contidos.
- Válido em todo território nacional.

**Última Anuidade Paga**

Ano: 2021 (6/6)

**Autos de Infração**

Nada consta

**Responsabilidades Técnicas**

Empresa: CR10 ENGENHARIA LTDA

Registro: 0010162950

CNPJ: 34.729.843/0001-45

Data Início: 29/11/2019

Data Fim: 06/01/2022

Data Fim de Contrato: Indefinido

Tipo de Responsabilidade: RESPONSÁVEL TÉCNICO

Empresa: PERFURAR SERVICOS E EMPREENDIMENTOS LTDA ME

Registro: 0100007082

CNPJ: 04.077.011/0001-20

Data Início: 23/07/2020

Data Fim: Indefinido

Data Fim de Contrato: Indefinido

Tipo de Responsabilidade: RESPONSÁVEL TÉCNICO



510  
60

## CONTRATO DE PRESTAÇÃO DE SERVIÇO

CONTRATO DE PRESTAÇÃO DE SERVIÇOS  
FIRMADO ENTRE PERFURAR SERVIÇOS E  
EMPREENHIMENTOS LTDA-ME E O  
ENGENHEIRO PATRICK MARLON MOREIRA DO  
VALE

Pelo presente instrumento particular de contrato que fazem parte de um lado a PERFURAR SERVIÇOS E EMPREENHIMENTOS LTDA-ME, inscrito no CNPJ sob o nº 04.077.011/0001-20, com sede Rua Senador Theotônio Vilela, nº 225, Edf. Cidadela Center III, Sala 101, Parque Bela Vista, Salvador, Bahia, CEP: 40.279-435, doravante denominado simplesmente de CONTRATANTE e de outro lado PATRICK MARLON MOREIRA DO VALE, CPF sob o nº 915.529.405-78 e CREA nº 95732, residente e domiciliado na Rua dos Bandeirantes, 872, Apt. 806, Matatu, Salvador - Bahia, doravante denominado simplesmente de CONTRATADO, firmam o presente contrato, que se comprometem a respeitar e cumprir, mediante as seguintes cláusulas e condições:

### CLÁUSULA PRIMEIRA: DO OBJETO

Constitui objeto do presente contrato, a prestação de serviços técnicos de profissionais de engenharia pelo CONTRATADO para PERFURAR SERVIÇOS E EMPREENHIMENTOS LTDA-ME.

O CONTRATADO deverá emitir a Anotação de Responsabilidade técnica referente aos serviços ora contratados, antes do início dos trabalhos.

O CONTRATADO prestará serviços técnicos para CONTRATANTE, pelo período de trabalho:

Segunda-feira: 08:00hs as 12:00hs e 13:00hs a 17:00hs

Terça-feira: 08:00hs as 12:00hs e 13:00hs a 17:00hs

Quarta-feira 08:00hs as 12:00hs

### CLAUSULA SEGUNDA: DA VIGÊNCIA

O presente contrato terá prazo de vigência por tempo indeterminado.

*[Handwritten signatures and stamps]*  
Stamp: PATRICK MARLON MOREIRA DO VALE  
Engenheiro Civil  
CREA-BA 95732



### CLÁUSULA TERCEIRA: DO PREÇO

O CONTRATANTE pagará, pelos serviços constantes do objeto da Cláusula Primeira do presente instrumento, o valor correspondente a R\$ 6.500,00 (seis mil e quinhentos reais) mensal, pela prestação de serviços técnicos profissionais de Engenharia.

### CLÁUSULA QUARTA – DA RESCISÃO

O presente contrato poderá ser rescindido amigavelmente a qualquer tempo, mediante notificação à parte contrária com antecedência mínima de 30 (trinta) dias, sem que o mero exercício de tal faculdade implique em quaisquer ônus.

### CLÁUSULA QUINTA – DAS PENALIDADES

Quanto à fixação de multa para as situações de atraso na execução dos trabalhos, no pagamento ou na rescisão antecipada.

### CLÁUSULA SEXTA - DA RESPONSABILIDADE PELOS SERVIÇOS PRESTADOS

Fica estabelecido, nos termos do artigo 26 do Código de Defesa do Consumidor – Lei Complementar nº 8.078, de 11 de setembro de 1990, que o CONTRATANTE poderá reclamar por vícios aparentes ou de fácil constatação no prazo de:

30(trinta) dias, em relação ao fornecimento de serviço ou produto não durável;

90(noventa) dias, em relação ao fornecimento de serviço ou produto durável;

A contagem do prazo decadencial retro se inicia com a efetiva entrega do produto ou do término da execução dos serviços.

### CLÁUSULA OITAVA – DO EXERCÍCIO DOS DIREITOS

Qualquer omissão ou tolerância das partes em exigir o estrito cumprimento dos termos e condições do presente contrato, ou em exercer uma prerrogativa dele decorrente, não constituirá renúncia, nem afetará o direito da parte de exercê-lo a qualquer tempo.

Aplicam-se ao presente contrato as disposições do código civil e do código de defesa do consumidor naquilo em que lhe forem compatíveis.

*[Handwritten signature]*

Patricy M. Silva M. do Vale  
CPF: 030.905.732

*[Handwritten signature]*



S12  
00


62

CLÁUSULA DÉCIMA SEGUNDA: DO FORO:

Fica eleito o foro da Comarca de SALVADOR/BA, com renúncia expressa de qualquer outro, por mais privilegiado que seja, para dirimir as possíveis dúvidas oriundas deste contrato, que não possam ser resolvidas de comum acordo entre as partes.

E, por estarem de acordo, as partes assinam o presente instrumento, em 02 (duas) vias de igual teor e forma.

Salvador, 18 de dezembro de 2019.

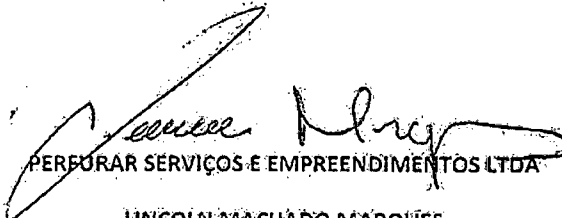

PERFORAR SERVIÇOS E EMPREENDIMENTOS LTDA

LINCOLN MACHADO MARQUES

CONTRATANTE



Patrick Marlon Moreira do Vale

PATRICK MARLON MOREIRA DO VALE

CONTRATADO





Certidão de Acervo Técnico - CAT  
Resolução Nº 1025 de 30 de Outubro de 2009

**CREA-BA**

CAT COM REGISTRO DE ATESTADO

**32829/2019**

Atividade concluída

Conselho Regional de Engenharia e Agronomia da Bahia

CERTIFICAMOS, em cumprimento ao disposto na Resolução nº 1.025, de 30 de outubro de 2009, do Confea, que consta dos assentamentos deste Conselho Regional de Engenharia e Agronomia da Bahia - Crea-BA, o Acervo Técnico do profissional **PATRICK MARLON MOREIRA DO VALE** referente à(s) Anotação(ões) de Responsabilidade Técnica - ART abaixo discriminada(s):

Profissional: **PATRICK MARLON MOREIRA DO VALE**  
Registro: **0514080531BA** RNP: **0514080531**  
Título profissional: **ENGENHEIRO CIVIL**

Número da ART: **BA20190163506** Tipo de ART: **OBRA / SERVIÇO** Registrada em: **01/10/2019** Baixada em: **08/10/2019**  
Forma de registro: **SUBSTITUIÇÃO DE DADOS** Participação técnica: **INDIVIDUAL**  
Empresa contratada: **PERFURAR SERVICOS E EMPREENDIMENTOS LTDA ME**

Contratante: **Prefeitura de São Félix** CPF/CNPJ: **13.828.389/0001-00**  
Endereço do contratante: **PRAÇA DA BANDEIRA** Nº: **SN**  
Complemento: Bairro: **CENTRO**  
Cidade: **SÃO FÉLIX** UF: **BA** CEP: **44360000**  
Contrato: **232/2015** Celebrado em: **01/06/2015**  
Valor do contrato: **R\$ 511.478,37** Tipo de contratante: **PESSOA JURÍDICA**

Ação institucional: **NENHUMA - NAO OPTANTE**  
Endereço da obra/serviço: **RUA DIVERSAS** Nº: **S/N**  
Complemento: **RUA ESCONSO, RUA MANOEL LOPES, RUA SUBAUMA, RUA TERRENO DO GOVERNO, RUA SÃO BENTO, RUA BOA VISTA** Bairro: **ZONA RURAL**  
Cidade: **SÃO FÉLIX** UF: **BA** CEP: **44360000**  
Data de início: **01/06/2015** Conclusão efetiva: **01/06/2016**

Finalidade: **Infraestrutura**  
Proprietário: **Prefeitura de São Félix** CPF/CNPJ: **13.828.389/0001-00**  
Atividade Técnica: **12 - Execução CREA-BA-1025 -> CONSTRUÇÃO CIVIL - CONSTRUÇÃO -> TRANSPORTE E AFINS -> #14 - PAVIMENTAÇÃO DE PARALELEPIPEDOS 111 - Execução de Obra Técnica 6550.88 METRO QUADRADO;**

**Observações**

Pavimentação em paralelepípedo na Zona Rural conforme Contrato de Repassê nº 01011566-91/2013 e TP003/2015.

**Informações Complementares**

- ESTA CERTIDÃO É PARA FIM EXCLUSIVO DE ACERVO TÉCNICO E NÃO ACRESSENTA QUALQUER ATRIBUIÇÃO ÀS ORIGINARIAMENTE CONSIGNADAS NO REGISTRO DO PROFISSIONAL NO CREA, SENDO VEDADA QUALQUER EXTRAPOLAÇÃO, NOS TERMOS DA ALÍNEA 'b' DO ARTIGO 6º DA LEI 5.194 DE 24 DE DEZEMBRO DE 1996.

CERTIFICAMOS, finalmente, que se encontra vinculado à presente Certidão de Acervo Técnico - CAT, o atestado contendo 4 folha(s), expedido pelo contratante da obra/serviço, a quem cabe a responsabilidade pela veracidade e exatidão das informações nele constantes.

Certidão de Acervo Técnico nº 32829/2019  
10/10/2019; 18:14  
2c12d

A Certidão de Acervo Técnico (CAT) à qual o atestado está vinculado constituirá prova da capacidade técnico-profissional da pessoa jurídica somente se o responsável técnico indicado estiver ou venha a ser integrado ao seu quadro técnico por meio de declaração entregue no momento da habilitação ou da entrega de propostas.

A falsificação deste documento constitui-se em crime previsto no Código Penal Brasileiro, sujeitando o(a) autor(a) à respectiva ação penal.

Certificamos que se encontra vinculado à presente CAT o atestado apresentado em cumprimento à Lei nº 8.666/93, expedido pela pessoa jurídica contratante, a quem cabe a responsabilidade pela veracidade e exatidão das informações nele constantes. É de responsabilidade deste Conselho a verificação da atividade profissional em conformidade com a Lei nº 5.194/66 e Resoluções do Conselho Federal de Engenharia e Agronomia - CONFEA.

Esta certidão perderá a validade, caso ocorra qualquer alteração posterior dos elementos cadastrais nela contidos.

A autenticidade desta Certidão pode ser verificada em: <http://crea-ba.sitac.com.br/publico/>, com a chave: 2c12d

Conselho Regional de Engenharia e Agronomia da Bahia  
RUA PROFESSOR ALOÍSIO DE CARVALHO FILHO, 402, ENGENHO VELHO DE BROTAS - SALVADOR-BA.  
Tel: + 55 (71) 3453-8990 Fax: + 55 (71) 3453-8989 E-mail: [creaba@creaba.org.br](mailto:creaba@creaba.org.br)



Impresso em: 10/10/2019, às 08:22.



538

54



**ESTADO DA BAHIA**  
**PREFEITURA MUNICIPAL DE SÃO FÉLIX**  
**GABINETE DO PREFEITO**  
**CONSTRUINDO UMA NOVA HISTÓRIA**

4.1	Serviços topográficos para pavimentação, inclusive nota de serviços, acompanhamento e greide	M2	342,60
4.2	Regularização e compactação de subleito até 20 cm de espessura (cs:72961)	M2	342,60
4.3	Pavimentação em paralelepípedos sobre colchão de areia e rejuntado com argamassa (cs: 72799)	M2	342,60
4.4	Meio-fio de concreto pré-moldado 12x30 cm, sobre base de concreto simples e rejuntado com argamassa traço 1:3 (cimento e areia)	M	124,72
4.5	Piso (calçada) em concreto 12 MPA traço 1:3:5 (cimento/areia/brita) preparo mecânico espessura 7 cm com junta de dilatação em madeira	M2	149,49
4.6	Rampas de Acessibilidade	UNID	5,00
4.7	Limpeza final da obra (cs: 9537)	M2	342,60
<b>5</b>	<b>RUA TERRENO DO GOVERNO</b>		
5.1	Serviços topográficos para pavimentação, inclusive nota de serviços, acompanhamento e greide	M2	1.859,48
5.2	Regularização e compactação de subleito até 20 cm de espessura (cs:72961)	M2	1.859,48
5.3	Pavimentação em paralelepípedos sobre colchão de areia e rejuntado com argamassa (cs: 72799)	M2	1.859,48
5.4	Meio-fio de concreto pré-moldado 12x30 cm, sobre base de concreto simples e rejuntado com argamassa traço 1:3 (cimento e areia)	M	690,46
5.5	Piso (calçada) em concreto 12 MPA traço 1:3:5 (cimento/areia/brita) preparo mecânico espessura 7 cm com junta de dilatação em madeira	M2	689,57
5.6	Rampas de Acessibilidade	UNID	9,00
5.7	Limpeza final da obra (cs: 9537)	M2	1.859,48
<b>6</b>	<b>RUA SÃO BENTO</b>		
6.1	Serviços topográficos para pavimentação, inclusive nota de serviços, acompanhamento e greide	M2	1.550,47
6.2	Regularização e compactação de subleito até 20 cm de espessura (cs:72961)	M2	1.550,47
6.3	Pavimentação em paralelepípedos sobre colchão de areia e rejuntado com argamassa (cs: 72799)	M2	1.550,47

PRAÇA DA BANDEIRA, S/N CENTRO-SÃO FÉLIX-BA  
 CNPJ Nº 13.828.389/0001-00  
 gabinete@saofelix.ba.gov.br

Este documento encontra-se registrado no Conselho Regional de Engenharia e Agronomia da Bahia, vinculado à Certidão nº 32829/2019, emitida em 10/10/2019



Certidão nº 32829/2019  
 11/10/2019, 08:22

Chave de Impressão: 2c12d

O documento neste ato registrado foi emitido em 10/10/2019 e contém 4 folhas





**ESTADO DA BAHIA**  
**PREFEITURA MUNICIPAL DE SÃO FÉLIX**  
**GABINETE DO PREFEITO**  
**CONSTRUINDO UMA NOVA HISTÓRIA**

6.4	Meio-fio de concreto pré-moldado 12x30 cm, sobre base de concreto simples e rejuntado com argamassa traço 1:3 (cimento e areia)	M	674,47
6.5	Piso (calçada) em concreto 12 MPA traço 1:3:5 (cimento/areia/brita) preparo mecânico espessura 7 cm com junta de dilatação em madeira	M2	
6.6	Rampas de Acessibilidade	UNID	
6.7	Limpeza final da obra (cs: 9537)	M2	1.550,47
7	<b>RUA BOA VISTA</b>		
7.1	Serviços topográficos para pavimentação, inclusive nota de serviços, acompanhamento e greide	M2	1.185,78
7.2	Regularização e compactação de subleito até 20 cm de espessura (cs:72961)	M2	1.185,78
7.3	Pavimentação em paralelepípedos sobre colchão de areia e rejuntado com argamassa (cs: 72799)	M2	1.185,78
7.4	Meio-fio de concreto pré-moldado 12x30 cm, sobre base de concreto simples e rejuntado com argamassa traço 1:3 (cimento e areia)	M	276,80
7.5	Piso (calçada) em concreto 12 MPA traço 1:3:5 (cimento/areia/brita) preparo mecânico espessura 7 cm com junta de dilatação em madeira	M2	276,80
7.6	Rampas de Acessibilidade	UNID	8,00
7.7	Limpeza final da obra (cs: 9537)	M2	1.185,78

Este documento encontra-se registrado no Conselho Regional de Engenharia e Agronomia da Bahia, vinculado à Certidão nº 32829/2019, emitida em 10/10/2019



SÃO FELIX-BA, 17 DE OUTUBRO DE 2018.

**ALEX SANDRO ALEZUIA DE BRITO**  
 Prefeito Municipal  
 Município de São Felix

**VICTOR ANTONIO NASCIMENTO DA SILVA**  
 Engenheiro Civil  
 CREA-BA Nº 66.145/D  
 RNP Nº 0508792037

Cargo: Fiscalização, Supervisão, Gerenciamento de Obras e Gestão de Convênios  
 Prefeitura Municipal de São Felix

PRAÇA DA BANDEIRA, S/N CENTRO-SÃO FÉLIX-BA  
 CNPJ Nº 13.828.389/0001-00  
 gabinete@saofelix.ba.gov.br

Certidão nº 32829/2019  
 11/10/2019, 08:22

Chave de Impressão: 2c12d

O documento neste ato registrado foi emitido em 10/10/2019 e contém 4 folhas



SIF

66



Anotação de Responsabilidade Técnica - ART  
Lei nº 6.496, de 7 de dezembro de 1977

**CREA-BA**

ART OBRA / SERVIÇO  
Nº BA2015.054495

Conselho Regional de Engenharia e Agronomia da Bahia

INICIAL  
INDIVIDUAL

1. Responsável Técnico

PATRICK MARLON MOREIRA DO VALE  
Título profissional: ENGENHEIRO CIVIL

RNP: 051408053-1

2. Contratante

Contratante: PREFEITURA MUNICIPAL DE MURITIBA

CPF/CNPJ: 13.828.504/0001-46

RUA PEDRO CORTES

Nº: S/N

Complemento:

Bairro: CENTRO

Cidade: MURITIBA

UF: BA

CEP: 44340000

País: Brasil

Telefone:

Email:

Contrato: S/N

Celebrado em:

Valor: R\$ 5.000,00

Tipo de contratante: PESSOA JURÍDICA

Ação Institucional: NENHUMA - NAO OPTANTE

Observação: sem informações

Situação: BAIXA DE ART

Atendido: SIM

Data da Situação: 31/03/2016

Motivo: INTERRUPÇÃO DA OBRA/SERVIÇO POR RESCISÃO CONTRATUAL FORMALIZADA

Descrição: Baixa de ART em bloco (serviços)

3. Dados da Obra/Serviço

Proprietário: PREFEITURA MUNICIPAL DE MURITIBA

CPF/CNPJ: 13.828.504/0001-46

RUA PEDRO CORTES

Nº: S/N

Complemento:

Bairro: CENTRO

Cidade: MURITIBA

UF: BA

CEP: 44340000

Telefone:

Email:

Coordenadas Geográficas: Latitude: 0 Longitude: 0

Data de Início:

Previsão de término: Não especificado

Finalidade: SEM DEFINIÇÃO

4. Atividade Técnica

12 - Execução

24 - Projeto > CREA-BA-1025 -> CONSTRUÇÃO CIVIL - CONSTRUÇÃO -> TRANSPORTE E AFINS -> #144 - PAVIMENTAÇÃO DE PARALELEPIPEDOS

Quantidade  
3,00

Unidade  
un

90 - Elaboração de Orçamento > CREA-BA-1025 -> CONSTRUÇÃO CIVIL - CONSTRUÇÃO -> TRANSPORTE E AFINS -> #144 - PAVIMENTAÇÃO DE PARALELEPIPEDOS

3,00

un

24 - Projeto > CREA-BA-1025 -> CONSTRUÇÃO CIVIL - ATIVIDADES PROFISSIONAIS, CIENTÍFICAS E TÉCNICAS -> SERVIÇOS TÉCNICOS PROFISSIONAIS -> #190 - ACESSIBILIDADE - ADEQUAÇÃO OBRA/SERVIÇO

3,00

un

13 - Fiscalização

121 - Fiscalização de Obra Técnica > CREA-BA-1025 -> CONSTRUÇÃO CIVIL - CONSTRUÇÃO -> TRANSPORTE E AFINS -> #144 - PAVIMENTAÇÃO DE PARALELEPIPEDOS

Quantidade  
3,00

Unidade  
un

5. Observações

ELABORAÇÃO DE PROJETO E ORÇAMENTO, ALÉM DE FISCALIZAÇÃO DE OBRA DAS RUAS (RUA PALMEIRA, TRAVESSA LOTEAMENTO PALMEIRA E RUA PRINCIPAL BELO VALE) NO MUNICÍPIO DE MURITIBA - BAHIA.

6. Declarações

7. Entidade de Classe

ABENC - ASSOCIAÇÃO BRASILEIRA DE ENGENHEIROS CIVIS





Anotação de Responsabilidade Técnica - ART  
Lei nº 6.496, de 7 de dezembro de 1977

**CREA-BA**

ART OBRA / SERVIÇO  
Nº BA2015.054495

Conselho Regional de Engenharia e Agronomia da Bahia

INICIAL  
INDIVIDUAL

8. Assinaturas \_\_\_\_\_  
 Declaro serem verdadeiras as informações acima

\_\_\_\_\_ de \_\_\_\_\_ de \_\_\_\_\_  
 Local: \_\_\_\_\_ data: \_\_\_\_\_

\_\_\_\_\_ PATRICK MARLON MOREIRA DO VALE - CPF: 915.529.405-78  
 \_\_\_\_\_ PREFEITURA MUNICIPAL DE MURITIBA - CNPJ: 13.828.504/0001-46

9. Informações \_\_\_\_\_  
 \* A ART é válida somente quando quitada, mediante apresentação do comprovante do pagamento ou conferência no site do Crea.

10. Valor \_\_\_\_\_  
 Valor da ART: R\$ 67,68      Pago em: 09/04/2015      Nosso Número: 44673851

*[Handwritten signatures and initials]*

S/B  
68



Certidão de Acervo Técnico - CAT  
Resolução Nº 1025 de 30 de Outubro de 2009

**CREA-BA**

CAT COM REGISTRO DE ATESTADO

Conselho Regional de Engenharia e Agronomia da Bahia

**30979/2019**

Atividade concluída

**CERTIFICAMOS**, em cumprimento ao disposto na Resolução nº 1.025, de 30 de outubro de 2009, do Confea, que consta dos assentamentos deste Conselho Regional de Engenharia e Agronomia da Bahia - Crea-BA, o Acervo Técnico do profissional **PATRICK MARLON MOREIRA DO VALE** referente à(s) Anotação(ões) de Responsabilidade Técnica - ART abaixo discriminada(s):

Profissional: **PATRICK MARLON MOREIRA DO VALE**  
Registro: **0514080531BA** RNP: **0514080531**  
Título profissional: **ENGENHEIRO CIVIL**

Número da ART: **BA20190155920** Tipo de ART: **OBRA / SERVIÇO** Registrada em: **18/09/2019** Baixada em: **19/09/2019**  
Forma de registro: **SUBSTITUIÇÃO DE DADOS** Participação técnica: **INDIVIDUAL**  
Empresa contratada: **PERFURAR SERVICOS E EMPREENDIMENTOS LTDA ME**

Contratante: **PREFEITURA MUNICIPAL DE CABACEIRAS DO PARAGUAÇU** CPF/CNPJ: **13.866.892/0001-50**  
Endereço do contratante: **AVENIDA O NAVIO NEGREIRO** Nº: **55**  
Complemento: Bairro: **CENTRO** CEP: **44345000**  
Cidade: **CABACEIRAS DO PARAGUAÇU** UF: **BA**

Contrato: **088/2015** Celebrado em: **29/05/2015**  
Tipo de contratante: **PESSOA JURÍDICA**

Valor do contrato: **R\$ 240.282,77**  
Ação institucional: **NENHUMA - NAO OPTANTE**

Endereço da obra/serviço: **PRAÇA DO SOBRADO** Nº: **S/N**  
Complemento: **ZONA RURAL** Bairro: **POVOADO DO SOBRADO** UF: **BA** CEP: **44345000**  
Cidade: **CABACEIRAS DO PARAGUAÇU**

Data de início: **26/11/2018** Conclusão efetiva: **20/06/2019**

Finalidade: **Esportivo**

Proprietário: **PREFEITURA MUNICIPAL DE CABACEIRAS DO PARAGUAÇU** CPF/CNPJ: **13.866.892/0001-50**

Atividade Técnica: **12 - Execução CREA-BA-1025 -> CONSTRUÇÃO CIVIL - CONSTRUÇÃO -> EDIFICAÇÕES ESPECÍFICAS -> #96 - GINÁSIO DE ESPORTES 111 - Execução de Obra Técnica 1.00 UNIDADE;**

Observações

**CONSTRUÇÃO DE UMA QUADRA POLIESPORTIVA NO POVOADO DO SOBRADO.**

Informações Complementares

- CONSIDERAR COMO OS SERVIÇOS EXECUTADOS APENAS NO ÂMBITO DA ENGENHARIA CIVIL.
- CONSIDERAR COMO SERVIÇOS DE INSTALAÇÃO ELÉTRICA, APENAS EM BAIXA TENSÃO EM EDIFICAÇÃO.
- ESTA CERTIDÃO É PARA FIM EXCLUSIVO DE ACERVO TÉCNICO E NÃO ACRESCENTA QUALQUER ATRIBUIÇÃO ÀS ORIGINARIAMENTE CONSIGNADAS NO REGISTRO DO PROFISSIONAL NO CREA, SENDO VEDADA QUALQUER EXTRAPOLAÇÃO. NOS TERMOS DA ALÍNEA "b" DO ARTIGO 6º DA LEI 5.194 DE 24 DE DEZEMBRO DE 1996.

**CERTIFICAMOS**, finalmente, que se encontra vinculado à presente Certidão de Acervo Técnico - CAT, o atestado contendo 4 folha(s), expedido pelo contratante da obra/serviço, a quem cabe a responsabilidade pela veracidade e exatidão das informações nele constantes.

Certidão de Acervo Técnico nº **30979/2019**  
24/09/2019, 19:25  
y1zDA

A Certidão de Acervo Técnico (CAT) à qual o atestado está vinculado constituirá prova da capacidade técnico-profissional da pessoa jurídica somente se o responsável técnico indicado estiver ou venha a ser integrado ao seu quadro técnico por meio de declaração entregue no momento da habilitação ou da entrega de propostas.

A falsificação deste documento constitui-se em crime previsto no Código Penal Brasileiro, sujeitando o(a) autor(a) à respectiva ação penal.

Certificamos que se encontra vinculado à presente CAT o atestado apresentado em cumprimento à Lei nº 8.666/93, expedido pela pessoa jurídica contratante, a quem cabe a responsabilidade pela veracidade e exatidão das informações nele constantes. É de responsabilidade desta Conselho a verificação da atividade profissional em conformidade com a Lei nº 5.194/66 e Resoluções do Conselho Federal de Engenharia e Agronomia - CONFEA.

Esta certidão perderá a validade, caso ocorra qualquer alteração posterior dos elementos cadastrais nela contidos.

A autenticidade desta Certidão pode ser verificada em: <http://crea-ba.sitac.com.br/publico/>, com a chave: y1zDA



5/19

69



Estado da Bahia  
 Prefeitura Municipal de Cabaceiras do Paraguaçu  
 Secretaria de Infraestrutura



**ATESTADO DE CAPACIDADE TÉCNICA**

Atestamos para os devidos fins que a empresa **PERFURAR SERVIÇOS E EMPREENDIMENTOS** CNPJ nº 04.077.011/0001-20, com sede à AV. Senador Theotonio Vilela, 225. Cidadela Center III, Parque Bela Vista, Salvador, Bahia, CEP: 40.279-435, executou a Construção de uma Quadra Poliesportiva do município de Cabaceiras do Paraguaçu/BA, no âmbito do Contrato 088/2015, tendo como responsável técnico o Engenheiro Civil Patrick Marlon Moreira do Vale, CREA-BA nº 95732 e RNP nº 0514080531, vinculado a ART OBRA/SERVIÇO nº BA BA20190155920, conforme dados e planilhas abaixo:

Contratante: Prefeitura Municipal de Cabaceiras do Paraguaçu - CNPJ: 13.866.892/0001-50  
 Contrato Nº 088/2015  
 TP Nº 002/2015 - Processo Administrativo Nº 089/2015  
 Endereço da Obra: Praça do Sobrado, Povoado do Sobrado, Zona Rural, Município de Cabaceiras do Paraguaçu, Bahia, CEP: 44.345-000  
 DATA DE INICIO DO CONTRATO: 26/11/2018  
 DATA DO TERMINO DO CONTRATO: 20/06/2019  
 VALOR- R\$ 240.282,77

Este documento encontra-se registrado no Conselho Regional de Engenharia e Agronomia da Bahia, vinculado à Certidão nº 30979/2019, emitida em 24/09/2019



ITEM	DESCRIÇÃO DOS SERVIÇOS	UNID	QUANT
1	SERVIÇOS PRELIMINARES		
1.1	PLACA DA OBRA EM CHAPA DE AÇO GALVANIZADO		
1.2	BARRACÕES PROVISÓRIOS	M2	7,50
1.3	LOCAÇÃO CONVENCIONAL DE OBRA, ATRAVÉS DE GABARITO DE TÁBUAS CORRIDAS PONTALEADAS, COM REAPROVEITAMENTO DE 10 VEZES	M2	10,00
1.4	LIGAÇÃO PROVISÓRIA DE ENERGIA ELÉTRICA EM BAIXA TENSÃO	M2	627,00
1.5	LIGAÇÃO PROVISÓRIA DE ÁGUA	UNID	1,00
2	MOVIMENTO DE TERRA	UNID	1,00
2.1	ESCAVAÇÃO MANUAL DE VALA EM TERRA COMPACTA, PROF. 0M < H < 1M	M3	57,18
2.2	REGULARIZAÇÃO COMPACTAÇÃO MECÂNICA DO FUNDO DA VALA	M2	51,28
2.3	REATERROS DE VALAS COM SOLO CIMENTO, CONFORME PROJETO	M3	35,30
3	FUNDAÇÃO		
3.1	FÔRMA DE MADEIRA COMUM PARA FUNDAÇÕES	M2	106,13

AVENIDA NAVIO NEGREIRO, S/N CENTRO-CABACEIRAS DO PARAGUAÇU-BA  
 CNPJ Nº 13.866.892/0001-50

*[Handwritten Signature]*  
 Victor Antonio N. da Silva  
 Engenheiro Civil  
 CREA/BA 66145

Certidão nº 30979/2019  
 25/09/2019, 07:48  
 Chave de Impressão: y1zDA

O documento neste ato registrado foi emitido em 20/09/2019 e contém 4 folhas

Conselho Regional de Engenharia e Agronomia da Bahia  
 RUA PROFESSOR ALOÍSIO DE CARVALHO FILHO, 402, ENGENHO VELHO DE BROTAS - SALVADOR-BA.  
 Tel: + 55 (71) 3453-8990 Fax: + 55 (71) 3453-8989 E-mail: creaba@creaba.org.br



Impresso em: 25/09/2019, às 07:48.



520

70



**Estado da Bahia**  
**Prefeitura Municipal de Cabaceiras do Paraguaçu**  
**Secretaria de Infraestrutura**



REAPROVEITAMENTO			
3.2	LASTRO DE CONCRETO, PREPARO MECÂNICO	M3	1,51
3.3	CONCRETO ARMADO FCK DE 20 MPA, USINADO INCLUI LANÇAMENTO	M3	17,56
<b>4 ESTRUTURA METÁLICA E COBERTURA</b>			
4.1	ESTRUTURA METALICA EM TESOURAS OU TRELICAS, VAO LIVRE DE 15M, FORNECIMENTO E MONTAGEM, NAO SENDO CONSIDERADOS OS FECHAMENTOS METALICOS, AS COLUNAS, OS SERVICOS GERAIS EM ALVENARIA E CONCRETO, AS TELHAS DE COBERTURA E A PINTURA DE ACABAMENTO	M2	518,00
4.2	PERFIL ACO ESTRUTURAL "U". 15" X 3,3/8" (QUALQUER ESPESSURA)	KG	385,00
4.3	CONCRETO ESTRUTURAL FCK 20 MPA, USINADO, INCLUI LANÇAMENTO (ENCHIMENTO PILARES)	M3	5,40
4.4	COBERTURA COM TELHA DE AÇO ZINCADO, TRAPEZOIDAL, ESPESSURA DE 0,5 MM, INCLUINDO ACESSORIOS (COBERTURA EM ARCO)	M2	518,00
4.5	COBERTURA COM TELHA DE AÇO ZINCADO, TRAPEZOIDAL, ESPESSURA DE 0,5 MM, INCLUINDO ACESSORIOS - (FECHAMENTO LATERAL)	M2	234,43
4.6	TELHA ONDULADA TRANSLÚCIDA FIBRA VIDRO DE 1,2 MM	M2	51,89
<b>5 DRENAGEM PLUVIAL</b>			
5.1	CALHA EM CHAPA DE AÇO GALVANIZADO Nº 24	ML	64,32
5.2	TUBO PVC, SÉRIE R, ÁGUA PLUVIAL, DN 150 MM, FORNECIDO E INSTALADO EM CONDUTORES VERTICAIS DE ÁGUAS PLUVIAIS. AF_12/2014_P	ML	22,00
5.3	JOELHO PVC 90° D = 150 MM - TUBULAÇÃO PLUVIAL	UNID	12,00
5.4	RALO HEMISFÉRICO TIPO " ABACAXI" COM TELA DE AÇO COM FUNIL DE SAÍDA CÔNICO	UNID	4,00
<b>6 INSTALAÇÕES ELÉTRICAS 127/220V</b>			
6.1	LUVA DE AÇO GALVANIZADO 3/4"	UNID	10,00
6.2	LUVA DE AÇO GALVANIZADO 1"	UNID	2,00
6.3	CONDULETE LB	UNID	6,00
6.4	CONDULETE TA	UNID	4,00
6.5	CONDULETE XA	UNID	1,00
6.6	ABRAÇADEIRA METÁLICA TIPO D DE 3/4"	UNID	40,00
6.7	ABRAÇADEIRA METÁLICA TIPO D DE 1"	UNID	4,00
6.8	CONDUTOR UNIPOLAR (COBRE) ISOLAÇÃO PVC / 70° C 2,5 MM2	ML	330,00
6.9	DISJUNTOR BIPOLAR TERMOMAGNÉTICO 10 A	UNID	5,00
6.10	DISJUNTOR TRIPOLAR TERMOMAGNÉTICO 20 A - 5 KA	UNID	1,00
6.11	ELETRODUTO AÇO GALVANIZADO DE 1"	ML	10,00
6.12	ELETRODUTO AÇO GALVANIZADO DE 3/4"	ML	70,00
6.13	LUMINÁRIA BLINDADA PARA ALTA PRESSÃO, LINHA INDUSTRIAL PROJETER HERMÉTICO	UNID	10,00
6.14	LÂMPADA DE ALTA PRESSÃO - LUZ MISTA DE 500 W	UNID	10,00
6.15	QUADRO DE DISTRIBUIÇÃO CHAPA PINTADA - COMPLETO, COM PORTA TRANCA E ACESSÓRIOS - CAP. 5 DISJUNTORES BIPOLAR + 1 TRIPOLAR	UNID	1,00
6.16	HASTE TIPO COOPERWELD 5/8" X 3,00 M	UNID	4,00
6.17	CORDOALHA DE AÇO 35 MM2	ML	8,00
<b>7 SERVIÇOS DIVERSOS</b>			
7.1	EMASSAMENTO COM MASSA PVA, DUAS DEMÃOS	M2	61,20

AVENIDA NAVIO NEGREIRO, S/N CENTRO-CABACEIRAS DO PARAGUAÇU-BA  
 CNPJ Nº 13.866.892/0001-50

*[Handwritten Signature]*  
 Victor Antonio M. da Silva  
 Engenheiro Civil  
 CREA/BA 56145

Este documento encontra-se registrado no Conselho Regional de Engenharia e Agronomia da Bahia, vinculado à Certidão nº 30979/2019, emitida em 24/09/2019



Certidão nº 30979/2019  
 25/09/2019, 07:48

Chave de Impressão: y1zDA

O documento neste ato registrado foi emitido em 20/09/2019 e contém 4 folhas



321  
 8

71



Estado da Bahia  
 Prefeitura Municipal de Cabaceiras do Paraguaçu  
 Secretaria de Infraestrutura



7.2	APLICAÇÃO MANUAL DE PINTURA COM TINTA LÁTEX ACRÍLICA EM PAREDES, DUAS DEMÃOS. AF_06/2014	M2	61,20
7.3	RAMPA DE ACESSIBILIDADE	UNID	4,00
7.4	LIMPEZA GERAL	M2	627,00
8	PISO		
8.1	LASTRO DE BRITA		
8.2	LENÇOL PLÁSTICO	M3	18,66
		M2	622,09
8.3	ARMAÇAO ACO CA-50 DIÂM.16,0 (5/8) À 25,0MM (1) - FORNECIMENTO/ CORTE ( PERDA DE 10%) / DOBRA / COLOCAÇÃO) - BARRA DE TRANSFERÊNCIA	KG	466,80
8.4	ARMAÇAO EM TELA DE ACO SOLDADA NERVURADA Q-138, ACO CA-60, 4,2MM, MALHA 10X10CM	KG	1.100,00
8.5	CONCRETO FCK=20MPA, VIRADO EM BETONEIRA, SEM LANÇAMENTO	M3	49,77
8.6	PISO CIMENTADO TRAÇO 1:3 (CIMENTO E AREIA) ACABAMENTO LISO PIGMENTADO ESPESURA 1,5CM COM JUNTAS PLASTICAS DE DILATAÇÃO E ARGAMASSA EM PREPARO MANUAL	M2	622,09
9	PINTURA QUADRA		
9.1	PINTURA ACRILICA EM PISO CIMENTADO, TRES DEMAOS	M2	622,09
9.2	PINTURA ACRILICA DE FAIXAS DE DEMARCAÇÃO EM QUADRA POLIESPORTIVA, 5 CM DE LARGURA	M	250,00
9.3	PINTURA ESMALTE ACETINADO, DUAS DEMAOS, SOBRE SUPERFICIE METALICA (equipamentos esportivos)	M2	8,23
10	EQUIPAMENTOS ESPORTIVOS		
10.1	PAR DE TABELAS DE BASQUETE EM COMPENSADO NAVAL DE *1,80 X 1,20* M, COM ARO DE METAL E REDE (SEM SUPORTE DE FIXAÇÃO)	UNID	1,00
10.2	CONJUNTO PARA FUTSAL COM TRAVES OFICIAIS DE 3,00 X 2,00 M EM TUBO DE ACO GALVANIZADO 3" COM REQUADRO EM TUBO DE 1", PINTURA EM PRIMER COM TINTA ESMALTE SINTETICO E REDES DE POLIETILENO FIO 4 MM	UNID	1,00
10.3	CONJUNTO PARA QUADRA DE VOLEI COM POSTES EM TUBO DE ACO GALVANIZADO 3", H = *255* CM, PINTURA EM TINTA ESMALTE SINTETICO, REDE DE NYLON COM 2 MM, MALHA 10 X 10 CM E ANTENAS OFICIAIS EM FIBRA DE VIDRO	UNID	1,00

*[Assinatura]*  
 Eng.º A. Carlos M. da Silva  
 Engenheiro Civil  
 CREA/BA 56145

AVENIDA NAVIO NEGREIRO, S/N CENTRO-CABACEIRAS DO PARAGUAÇU-BA  
 CNPJ Nº 13.866.892/0001-50

*[Assinatura]*

Este documento encontra-se registrado no Conselho Regional de Engenharia e Agronomia da Bahia, vinculado à Certidão nº 30979/2019, emitida em 24/09/2019



Certidão nº 30979/2019  
 25/09/2019, 07:48

Chave de Impressão: v12DA

O documento neste ato registrado foi emitido em 20/09/2019 e contém 4 folhas

Conselho Regional de Engenharia e Agronomia da Bahia  
 RUA PROFESSOR ALOÍSIO DE CARVALHO FILHO, 402. ENGENHO VELHO DE BROTAS - SALVADOR-BA.  
 Tel: + 55 (71) 3453-8990 Fax: + 55 (71) 3453-8989 E-mail: creaba@creaba.org.br

**CREA-BA**  
 Conselho Regional de Engenharia e Agronomia da Bahia

Impresso em: 25/09/2019, às 07:48.



72



Estado da Bahia  
Prefeitura Municipal de Cabaceiras do Paraguaçu  
Secretaria de Infraestrutura



CABACEIRAS DO PARAGUAÇU - BA, 18 SETEMBRO DE 2019.

ABEL SILVA DOS SANTOS  
Prefeito Municipal  
Prefeitura Municipal de Cabaceiras do Paraguaçu

VICTOR ANTÔNIO NASCIMENTO DA SILVA  
Engenheiro Civil  
CREA-BA N° 66.145/D  
RNP N° 0508792037  
Cargo: Fiscalização, Supervisão, Gerenciamento de Obras  
e Gestão de Convênios  
Prefeitura Municipal de Cabaceiras do Paraguaçu

Victor Antonio N. da Silva  
Engenheiro Civil  
CREA/BA 66145

Este documento encontra-se registrado no Conselho Regional de Engenharia e Agronomia da Bahia, vinculado à Certidão n° 30979/2019, emitida em 24/09/2019



AVENIDA NAVIO NEGREIRO, S/N CENTRO-CABACEIRAS DO PARAGUAÇU-BA  
CNPJ N° 13.866.892/0001-50

Certidão n° 30979/2019  
25/09/2019, 07:48  
Chave de Impressão: y1zDA

O documento neste ato registrado foi emitido em 20/09/2019 e contém 4 folhas

Conselho Regional de Engenharia e Agronomia da Bahia  
RUA PROFESSOR ALOÍSIO DE CARVALHO FILHO, 402, ENGENHO VELHO DE BROTAS - SALVADOR-BA.  
Tel: + 55 (71) 3453-8990 Fax: + 55 (71) 3453-8989 E-mail: creaba@creaba.org.br



Impresso em 25/09/2019, às 07:48.



73



Anotação de Responsabilidade Técnica - ART  
Lei nº 6.496, de 7 de dezembro de 1977

**CREA-BA**

ART OBRA / SERVIÇO  
Nº BA20150051667

Conselho Regional de Engenharia e Agronomia da Bahia

INICIAL  
INDIVIDUAL

1. Responsável Técnico

PATRICK MARLON MOREIRA DO VALE  
Título profissional: ENGENHEIRO CIVIL

RNP: 051408053-1

2. Contratante

Contratante: Prefeitura Municipal de Muritiba  
RUA DR PEDRO CORTES, CENTRO  
Complemento:  
Cidade: MURITIBA  
País: Brasil

Bairro: CENTRO  
UF: BA

CPF/CNPJ: 13.828.504/0001-46  
Nº: 26  
CEP: 44340000

Telefone: (75) 3424-2811

Email:

Contrato: Não especificado

Celebrado em: 20/07/2015

Valor: R\$ 1.200,00

Tipo de contratante: PESSOA JURIDICA DE DIREITO PUBLICO

Ação Institucional: NENHUMA - NAO OPTANTE

Situação: BAIXA DE ART

Atendido: SIM

Data da Situação: 31/03/2016

Motivo: INTERRUPÇÃO DA OBRA/SERVIÇO POR RESCISÃO CONTRATUAL FORMALIZADA

Descrição: Baixa de ART em bloco (serviços)

3. Dados da Obra/Serviço

Proprietário: Prefeitura Municipal de Muritiba  
RUA CASTRO ALVES

CPF/CNPJ: 13.828.504/0001-46  
Nº: s/n

Complemento:

Bairro: CENTRO

Cidade: MURITIBA

UF: BA

CEP: 44340000

Telefone: (75) 3424-2811

Email:

Coordenadas Geográficas: Latitude: 0 Longitude: 0

Data de Início: 20/07/2015

Previsão de término: 20/04/2016

Finalidade: Escolar

4. Atividade Técnica

13 - Fiscalização

	Quantidade	Unidade
121 - Fiscalização de Obra Técnica > CREA-BA-1025 -> CONSTRUÇÃO CIVIL - CONSTRUÇÃO -> EDIFICAÇÕES ESPECÍFICAS -> #101 - ESCOLA	1,00	un
121 - Fiscalização de Obra Técnica > #A0199 - SERVIÇOS AFINS E CORRÉLATOS EM EDIFICAÇÕES	1,00	un

5. Observações

Fiscalização de Obra referente a Construção de Escola de 06 Salas no Distrito do Sanca no Município de Muritiba - Bahia.

6. Declarações

Declaro que estou cumprindo as regras de acessibilidade previstas nas normas técnicas da ABNT, na legislação específica e no decreto n. 5296/2004

7. Entidade de Classe

ABENC - ASSOCIAÇÃO BRASILEIRA DE ENGENHEIROS CIVIS

8. Assinaturas

Declaro serem verdadeiras as informações acima

PATRICK MARLON MOREIRA DO VALE - CPF: 915.529.405-78

Local

data

Prefeitura Municipal de Muritiba - CNPJ: 13.828.504/0001-46

9. Informações

\* A ART é válida somente quando quitada, mediante apresentação do comprovante do pagamento ou conferência no site do Crea.

10. Valor

Valor da ART: R\$ 67,68

Pago em: 04/08/2015

Nosso Número: 44917862

524

74



Certidão de Acervo Técnico - CAT  
Resolução Nº 1025 de 30 de Outubro de 2009

**CREA-BA**

CAT COM REGISTRO DE ATESTADO

Conselho Regional de Engenharia e Agronomia da Bahia

**6809/2018**

Atividade concluída

CERTIFICAMOS, em cumprimento ao disposto na Resolução nº 1.025, de 30 de outubro de 2009, do Confea, que consta dos assentamentos deste Conselho Regional de Engenharia e Agronomia da Bahia - Crea-BA, o Acervo Técnico do profissional **PATRICK MARLON MOREIRA DO VALE** referente à(s) Anotação(ões) de Responsabilidade Técnica - ART abaixo discriminada(s):

Profissional: PATRICK MARLON MOREIRA DO VALE  
Registro: 0514080531 RNP: 0514080531  
Título profissional: ENGENHEIRO CIVIL

Número da ART: BA20190008293 Tipo de ART: OBRA / SERVIÇO Registrada em: 18/01/2019 Baixada em: 07/02/2019  
Forma de registro: SUBSTITUIÇÃO POR ERRO DE DIGITAÇÃO Participação técnica: INDIVIDUAL  
Empresa contratada: PERFURAR SERVICOS E EMPREENDIMENTOS LTDA ME

Contratante: Prefeitura Municipal de Muritiba CPF/CNPJ: 13.828.504/0001-46  
Endereço do contratante: RUA DR PEDRO CORTES, CENTRO Nº: 26  
Complemento: Bairro: CENTRO  
Cidade: MURITIBA UF: BA CEP: 44340000  
Contrato: Celebrado em: 20/07/2015  
Valor do contrato: R\$ 1.200,00 Tipo de contratante: PESSOA JURIDICA DE DIREITO PUBLICO  
Ação institucional: NENHUMA - NAO OPTANTE  
Endereço da obra/serviço: RUA CASTRO ALVES Nº: s/n  
Complemento: Bairro: CENTRO  
Cidade: MURITIBA UF: BA CEP: 44340000  
Data de início: 20/07/2015 Conclusão efetiva: 20/04/2016  
Finalidade: Escolar  
Proprietário: Prefeitura Municipal de Muritiba CPF/CNPJ: 13.828.504/0001-46

Atividade Técnica: 13 - Fiscalização CREA-BA-1025 -> CONSTRUÇÃO CIVIL - CONSTRUÇÃO -> EDIFICAÇÕES ESPECÍFICAS -> #101 - ESCOLA 121 - Fiscalização de Obra Técnica 1,00 UNIDADE; 13 - Fiscalização #A0199 - SERVIÇOS AFINS E CORRELATOS EM EDIFICAÇÕES 121 - Fiscalização de Obra Técnica 1,00 UNIDADE;

Observações

Fiscalização de Obra referente a Construção de Escola de 06 Salas no Distrito do Sanca no Município de Muritiba - Bahia.

Informações Complementares

- ESTA CERTIDÃO É PARA FIM EXCLUSIVO DE ACERVO TÉCNICO E NÃO ACRESSENTA QUALQUER ATRIBUIÇÃO ÀS ORIGINARIAMENTE CONSIGNADAS NO REGISTRO DO PROFISSIONAL NO CREA, SENDO VEDADA QUALQUER EXTRAPOLAÇÃO, NOS TERMOS DA ALÍNEA 'b' DO ARTIGO 6º DA LEI 5.194 DE 24 DE DEZEMBRO DE 1996.
- O VÍNCULO DO PROFISSIONAL REQUERENTE COM A EMPRESA EXECUTORA 'PERFURAR SERVIÇOS E EMPREENDIMENTOS LTDA ME, CNPJ 04.077.011/0001-20' FOI A PARTIR DE 04/12/2015.

CERTIFICAMOS, finalmente, que se encontra vinculado à presente Certidão de Acervo Técnico - CAT, o atestado contendo 1 folha(s), expedido pelo contratante da obra/serviço, a quem cabe a responsabilidade pela veracidade e exatidão das informações nele constantes.

Certidão de Acervo Técnico nº 6809/2018  
08/02/2019, 19:48  
1xy5x

A Certidão de Acervo Técnico (CAT) à qual o atestado está vinculado constituirá prova da capacidade técnico-profissional da pessoa jurídica somente se o responsável técnico indicado estiver ou venha a ser integrado ao seu quadro técnico por meio de declaração entregue no momento da habilitação ou da entrega das propostas.

A falsificação deste documento constitui-se em crime previsto no Código Penal Brasileiro, sujeitando o(a) autor(a) à respectiva ação penal.

Certificamos que se encontra vinculado à presente CAT o atestado apresentado em cumprimento à Lei nº 8.666/93, expedido pela pessoa jurídica contratante, a quem cabe a responsabilidade pela veracidade e exatidão das informações nele constantes. É de responsabilidade deste Conselho a verificação da atividade profissional em conformidade com a Lei nº 5.194/66 e Resoluções do Conselho Federal de Engenharia e Agronomia - CONFEA.

Esta certidão perderá a validade, caso ocorra qualquer alteração posterior dos elementos cadastrais nela contidos.

A autenticidade desta Certidão pode ser verificada em: <http://crea-ba.sitac.com.br/publico/>, com a chave: 1xy5x

Conselho Regional de Engenharia e Agronomia da Bahia  
RUA PROFESSOR ALOÍSIO DE CARVALHO FILHO, 402, ENGENHO VELHO DE BROTAS - SALVADOR-BA.  
Tel: + 55 (71) 3453-8990 Fax: + 55 (71) 3453-8989 E-mail: [creaba@creaba.org.br](mailto:creaba@creaba.org.br)



Impresso em: 25/02/2019, às 07:49.







**ESTADO DA BAHIA  
PREFEITURA MUNICIPAL DE MURITIBA**

**ATESTADO DE CAPACIDADE TECNICA**

Atestamos para os devidos fins e efeitos legais que o Sr. Patrick Marlon Moreira do Vale, Engenheiro Civil, Crea nº 95732, Engenheiro da Empresa Perfurar Serviços e Empreendimentos, CNPJ nº 04.077.011/0001-20, estabelecida na Av. Senador Theotônio Vilela, 225, Cidadela Center III, Parque Bela Vista, Salvador, Bahia, CEP: 40.279-435, Fiscalização de obra referente a Construção de Escola de 06 salas no Distrito do Sanca, no município de Muritiba/BA, conforme ART OBRA/SERVIÇO nº BA2015.0051667.


DATA DE INICIO FISCALIZAÇÃO: 04/08/2015

DATA DE TERMINO DE FISCALIZAÇÃO: 31/12/2015

**OBJETO:**

Constitui objeto a Fiscalização de obra referente a Construção de Escola de 06 salas no Distrito do Sanca, no município de Muritiba/BA.

Muritiba, 30 de dezembro de 2016.

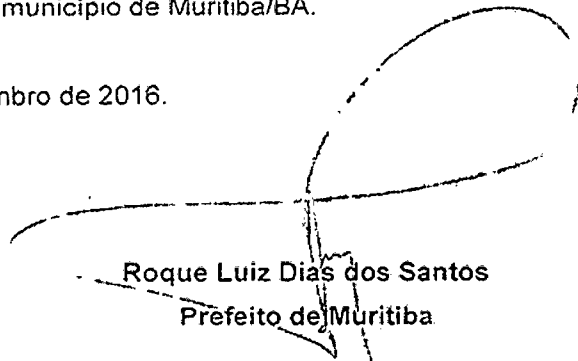  
Roque Luiz Dias dos Santos  
Prefeito de Muritiba

Rua Dr. Pedro Cortes nº26 – Centro – Muritiba – Bahia  
C/P 44340-000 – Telefax (75) 3424-2811 CNPJ 13.828.504/0001-46

Este documento encontra-se registrado no Conselho Regional de Engenharia e Agronomia da Bahia, vinculado à Certidão nº 6809/2018, emitida em 08/02/2019



Certidão nº 6809/2018  
25/02/2019, 07:49  
Chave de Impressão: 1xy5x

O documento neste ato registrado foi emitido em 07/02/2019 e contém 1 folhas





**Perfurar Serviços e Empreendimentos Ltda.**

**CNPJ: 04.077.011/0001-20**

## **DECLARAÇÕES E OUTROS DOCUMENTOS**

---

***PERFURAR SERVIÇOS E EMPREENDIMENTOS LTDA.***

Rua: Senador Theotônio Vilela, Edf. Cidadela Center III, 225- Parque Bela Vista- Cep: 40.279-435  
Salvador - BA - Fone: (71)99977-4857 / (71)99172-4052 / (75)98236-4935

---

*(Handwritten mark)*

*(Handwritten signature)*

*57*

*(Handwritten mark)*

*77*



**Perfurar Serviços e Empreendimentos Ltda.**

**CNPJ: 04.077.011/0001-20**

**À PREFEITURA MUNICIPAL DE CONCEIÇÃO DA FEIRA**  
**ATT: Sr. Presidente da Comissão de Licitação**

**Modalidade CARTA CONVITE Nº 005/2022**

**Objeto: CONTRATAÇÃO DE EMPRESA PARA EXECUÇÃO DOS SERVIÇOS DE OBRA DE REVITALIZAÇÃO DA PRAÇA DA BANDEIRA DO MUNICÍPIO DE CONCEIÇÃO DA FEIRA/BAHIA, POR EXECUÇÃO INDIRETA, EM REGIME DE EMPREITADA POR PREÇO GLOBAL.**

**DECLARAÇÃO DE ENQUADRAMENTO COMO MICROEMPRESA OU EMPRESA DE PEQUENO PORTE.**

A Empresa PERFURAR SERVIÇOS E EMPREENDIMENTOS LTDA, inscrita no CNPJ sob nº 04.077.011/0001-20, DECLARA, para fins de participação na Tomada de Preços Nº 01/2022, sob as sanções administrativas cabíveis e sob as penas da lei, que na presente data, esta empresa:

( X ) está enquadrada como MICROEMPRESA, CONFORME Inciso I do artigo 3º da Lei Complementar nº 123 de 14 de dezembro de 2006. Declara ainda que a empresa esteja excluída das vedações constante do Parágrafo 4º do artigo 3º da Lei Complementar nº 123/2006.

( X ) está enquadrada como EMPRESA DE PEQUENO PORTE, conforme Inciso II do artigo 3º da Lei Complementar nº 123 de 14 de dezembro de 2006. Declara ainda que a empresa esteja excluída das vedações constantes do artigo 3º da Lei Complementar nº 123/2006.

( ) não está enquadrada como MICROEMPRESA ou EMPRESA DE PEQUENO PORTE. Declara ainda ter conhecimento de que por este motivo não será aplicado a esta empresa o tratamento exclusivo ou diferenciado concedido pela Lei Complementar nº 123/2006.

Salvador, 24 de março de 2022.

  
PERFURAR SERVIÇOS E EMPREENDIMENTOS LTDA



**PERFURAR SERVIÇOS E EMPREENDIMENTOS LTDA.**

Rua: Senador Theotônio Vilela, Edif. Cidadela Center III, 225- Parque Bela Vista- Cep:40.279-435  
Salvador -BA -Fone:(71)99977-4857 / (71)99172-4052 / (75)98236-4935



**Perfurar Serviços e Empreendimentos Ltda.**

**CNPJ: 04.077.011/0001-20**

**À PREFEITURA MUNICIPAL DE CONCEIÇÃO DA FEIRA**  
**ATT: Sr. Presidente da Comissão de Licitação**

**Modalidade CARTA CONVITE Nº 005/2022**

**Objeto: CONTRATAÇÃO DE EMPRESA PARA EXECUÇÃO DOS SERVIÇOS DE OBRA DE REVITALIZAÇÃO DA PRAÇA DA BANDEIRA DO MUNICÍPIO DE CONCEIÇÃO DA FEIRA/BAHIA, POR EXECUÇÃO INDIRETA, EM REGIME DE EMPREITADA POR PREÇO GLOBAL.**

**DECLARAÇÃO DE CUMPRIMENTO DO ARTIGO 27 DA LEI FEDERAL 8666/93 E ARTIGO 7º, XXXIII DA CONSTITUIÇÃO FEDERAL**

A signatária **PERFURAR SERVIÇOS E EMPREENDIMENTOS LTDA**, inscrita no CNPJ sob nº 04.077.011/0001-20, por intermédio de seu representante legal **LINCOLN MACHADO MARQUES**, **DECLARA**, para fins do disposto no Inciso V do art. 27 da Lei nº 8.666, de 21 de junho de 1993, acrescido na Lei nº 9.854, de 27 de outubro de 1999, que não emprega menor de dezoito anos em trabalho noturno, perigoso ou insalubre e não emprega menor de dezesseis anos.

Ressalva: emprega menor, a partir de quatorze anos, na condição de aprendiz.

SIM

NÃO

Salvador, 24 DE MARÇO DE 2022.

  
PERFURAR SERVIÇOS E EMPREENDIMENTOS LTDA

04.077.011/0001-20  
PERFURAR SERVIÇOS E EMPREENDIMENTOS  
LTDA  
Rua Senador Theotônio Vilela nº 225  
Edf. Cidadela Center III CEP: 40.279-435  
SALVADOR - BA

**PERFURAR SERVIÇOS E EMPREENDIMENTOS LTDA.**

Rua: Senador Theotônio Vilela, Edf. Cidadela Center III, 225- Parque Bela Vista- Cep:40.279-435  
Salvador -BA -Fone:(71)99977-4857 / (71)99172-4052 / (75)98236-4935





539  
79



**Perfurar Serviços e Empreendimentos Ltda.**

**CNPJ: 04.077.011/0001-20**

**À PREFEITURA MUNICIPAL DE CONCEIÇÃO DA FEIRA**  
**ATT: Sr. Presidente da Comissão de Licitação**


**Modalidade CARTA CONVITE Nº 005/2022**

**Objeto: CONTRATAÇÃO DE EMPRESA PARA EXECUÇÃO DOS SERVIÇOS DE OBRA DE REVITALIZAÇÃO DA PRAÇA DA BANDEIRA DO MUNICÍPIO DE CONCEIÇÃO DA FEIRA/BAHIA, POR EXECUÇÃO INDIRETA, EM REGIME DE EMPREITADA POR PREÇO GLOBAL.**

## **DECLARAÇÃO DE INEXISTÊNCIA DE FATOS IMPEDITIVOS**

A PERFURAR SERVIÇOS E EMPREENDIMENTOS LTDA, CNPJ nº 04.077.011/0001-20, com sede a Rua Senador Theotônio Vilela, nº 225, Edfº Cidadela Center III, Sala 101, Parque Bela Vista, CEP.: 40.279-435, declara, sob as penas da lei, que até a presente data inexistem fatos impeditivos para sua habilitação no presente processo licitatório, bem como de que não está impedida de participar de licitação promovidas por Órgãos ou Entidade Pública, assim como que está ciente da obrigatoriedade de declarar ocorrências posteriores.

**Salvador, 24 de março de 2022.**

  
PERFURAR SERVIÇOS E EMPREENDIMENTOS LTDA


04.077.011/0001-20  
PERFURAR SERVIÇOS E EMPREENDIMENTOS  
LTDA  
Rua Senador Theotônio Vilela nº 225  
Edf. Cidadela Center III CEP 40 279-435  
SALVADOR BA

---

**PERFURAR SERVIÇOS E EMPREENDIMENTOS LTDA.**

Rua: Senador Theotônio Vilela, Edf. Cidadela Center III, 225- Parque Bela Vista- Cep: 40.279-435  
Salvador -BA -Fone: (71)99977-4857 / (71)99172-4052 / (75)98236-4935

---

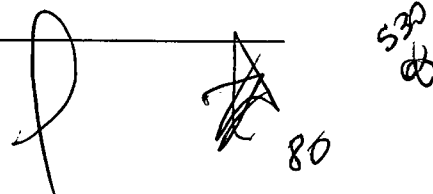



**Perfurar Serviços e Empreendimentos Ltda.**

**CNPJ: 04.077.011/0001-20**

À  
**PREFEITURA MUNICIPAL DE CONCEIÇÃO DA FEIRA**  
**ATT: Sr. Presidente da Comissão de Licitação**


**Modalidade CARTA CONVITE Nº 005/2022**

**Objeto: CONTRATAÇÃO DE EMPRESA PARA EXECUÇÃO DOS SERVIÇOS DE OBRA DE REVITALIZAÇÃO DA PRAÇA DA BANDEIRA DO MUNICÍPIO DE CONCEIÇÃO DA FEIRA/BAHIA, POR EXECUÇÃO INDIRETA, EM REGIME DE EMPREITADA POR PREÇO GLOBAL.**

### **DECLARAÇÃO IDONEIDADE**

Declaramos para os devidos fins de direito, na qualidade de PROPONENTE da licitação instaurada pelo Município de Conceição da Feira/Bahia, na Modalidade CARTA CONVITE Nº 005/2022, que objetiva a (contratação de empresa para execução dos serviços de obra de revitalização da praça da bandeira do município de Conceição da Feira/Bahia, por execução indireta, em regime de empreitada por preço global.), com data da reunião inicial marcada para o dia 24 de março de 2022, às 11:00h, Na Sala de licitação, que não fomos declarados inidôneos para licitar como o Poder Público, em quaisquer de suas esferas.

**Salvador, 24 de março de 2022.**

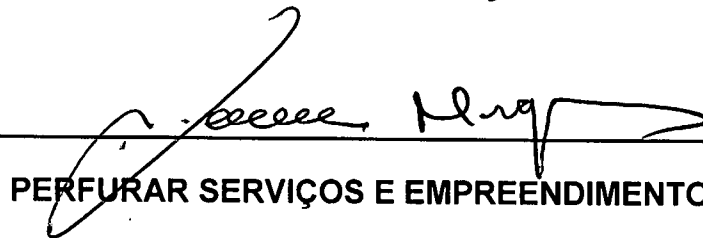  
\_\_\_\_\_

**PERFURAR SERVIÇOS E EMPREENDIMENTOS LTDA**

**04.077.011/0001-20**  
**PERFURAR SERVIÇOS E EMPREENDIMENTOS**  
LTDA  
Rua Senador Theotônio Vilela nº 225  
Edif. Cidadela Center III CEP: 40.279-435  
SALVADOR - BA

**PERFURAR SERVIÇOS E EMPREENDIMENTOS LTDA.**

Rua: Senador Theotônio Vilela, Edif. Cidadela Center III, 225- Parque Bela Vista- Cep:40.279-435  
Salvador -BA -Fone:(71)99977-4857 / (71)99172-4052 / (75)98236-4935

521  
00

81



**Perfurar Serviços e Empreendimentos Ltda.**

**CNPJ: 04.077.011/0001-20**

**À PREFEITURA MUNICIPAL DE CONCEIÇÃO DA FEIRA**  
**ATT: Sr. Presidente da Comissão de Licitação**

**Modalidade CARTA CONVITE Nº 005/2022**

**Objeto: CONTRATAÇÃO DE EMPRESA PARA EXECUÇÃO DOS SERVIÇOS DE OBRA DE REVITALIZAÇÃO DA PRAÇA DA BANDEIRA DO MUNICÍPIO DE CONCEIÇÃO DA FEIRA/BAHIA, POR EXECUÇÃO INDIRETA, EM REGIME DE EMPREITADA POR PREÇO GLOBAL.**

**DECLARAÇÃO DE PLENO CONHECIMENTO, ATENDIMENTO E  
CONCORDÂNCIA ÀS EXIGÊNCIAS DE HABILITAÇÃO E ÀS CONDIÇÕES  
EDITALÍCIAS.**

O Srº LINCOLN MACHADO MARQUES, como representante devidamente constituído Sócio Proprietário desta empresa, casado, residente e domiciliado no Loteamento Vila Laura, Rua das Flores, S/Nº, centro, Muritiba/Bahia, CEP 44340-000, portador da RG nº 770921809 SSP/Ba e CPF nº 806.817.785-04, como representante devidamente constituído da empresa, PERFURAR SERVIÇOS E EMPREENDIMENTOS LTDA, com sede na cidade de Salvador/Bahia, sito à Rua Senador Theotônio Vilela, nº 225, Edfº Cidadela Center III, Sala 101, Bairro: Parque Bela Vista, Salvador/Bahia, CEP 40279-435, doravante denominado licitante, em cumprimento do art. 49 da Lei Federal nº 8.666/93 e em face do quanto disposto no art. 96 e no art. 87, inciso IV do mesmo diploma, declaramos o Pleno Conhecimento, Atendimento e Concordância às Exigências de Habilitação e às Condições Editalícias.

Por ser a expressão da verdade, firmamos o presente.


**Salvador, 24 de março de 2022.**

  
\_\_\_\_\_  
**PERFURAR SERVIÇOS E EMPREENDIMENTOS LTDA**

**04.077.011/0001-201**  
**PERFURAR SERVIÇOS E EMPREENDIMENTOS**  
**LTDA**  
Rua Senador Theotônio Vilela nº 225  
Edif. Cidadela Center III CEP 40 279-435  
SALVADOR, BA

**PERFURAR SERVIÇOS E EMPREENDIMENTOS LTDA.**

Rua: Senador Theotônio Vilela, Edif. Cidadela Center III, 225- Parque Bela Vista- Cep:40.279-435  
Salvador -BA -Fone:(71)99977-4857 / (71)99172-4052 / (75)98236-4935

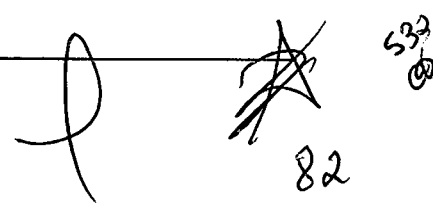



**Perfurar Serviços e Empreendimentos Ltda.**

**CNPJ: 04.077.011/0001-20**

**À PREFEITURA MUNICIPAL DE CONCEIÇÃO DA FEIRA**  
**ATT: Sr. Presidente da Comissão de Licitação**

**Modalidade CARTA CONVITE Nº 005/2022**

**Objeto: CONTRATAÇÃO DE EMPRESA PARA EXECUÇÃO DOS SERVIÇOS DE OBRA DE REVITALIZAÇÃO DA PRAÇA DA BANDEIRA DO MUNICÍPIO DE CONCEIÇÃO DA FEIRA/BAHIA, POR EXECUÇÃO INDIRETA, EM REGIME DE EMPREITADA POR PREÇO GLOBAL.**


**DECLARAÇÃO DE RESPONSÁVEL TÉCNICO PELA OBRA**

A PERFURAR SERVIÇOS E EMPREENDIMENTOS LTDA, CNPJ nº 04.077.011/0001-20, com sede a Rua Senador Theotônio Vilela, nº 225, Edfº Cidadela Center III, Sala 101, Parque Bela Vista, CEP.: 40.279-435, neste ato representado pelo sócio LINCOLN MACHADO MARQUES, porta da RG nº 770921809 SSP/Ba., CPF nº 806.817.785-04, D E C L A R A , sob as penas da lei, DECLARA em atendimento as exigências de qualificação técnica que o Srº **Patrick Marlon Moreira do Vale**, portador da RG nº 0514080531 SSP/Ba, Registro no CREA sob o nº 95732, detentor dos atestados de responsabilidade técnica exigidos pelo item 5.2/i da Licitação, será o responsáveis Técnico que acompanhará a execução do objeto da licitação, caso esta empresa logre vencer a presente licitação.

Salvador, 24 de março de 2022.

  
\_\_\_\_\_  
PATRICK MARLON MOREIRA DO VALE

Patrick Marlon M. D. Vale  
Engenheiro Civil  
CREA: 95732/BA


  
\_\_\_\_\_  
PERFURAR SERVIÇOS E EMPREENDIMENTOS LTDA

04.077.011/0001-20  
PERFURAR SERVIÇOS E EMPREENDIMENTOS  
LTDA  
Rua Senador Theotônio Vilela nº 225  
Edf. Cidadela Center III CEP. 40 279-435  
SALVADOR BA

**PERFURAR SERVIÇOS E EMPREENDIMENTOS LTDA.**

Rua: Senador Theotônio Vilela, Edf. Cidadela Center III, 225- Parque Bela Vista- Cep: 40.279-435  
Salvador -BA -Fone: (71)99977-4857 / (71)99172-4052 / (75)98236-4935

533  
08

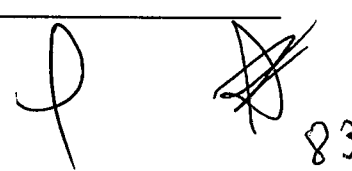

83





**Perfurar Serviços e Empreendimentos Ltda.**

**CNPJ: 04.077.011/0001-20**

**À PREFEITURA MUNICIPAL DE CONCEIÇÃO DA FEIRA**  
**ATT: Sr. Presidente da Comissão de Licitação**

**Modalidade CARTA CONVITE Nº 005/2022**

**Objeto: CONTRATAÇÃO DE EMPRESA PARA EXECUÇÃO DOS SERVIÇOS DE OBRA DE REVITALIZAÇÃO DA PRAÇA DA BANDEIRA DO MUNICÍPIO DE CONCEIÇÃO DA FEIRA/BAHIA, POR EXECUÇÃO INDIRETA, EM REGIME DE EMPREITADA POR PREÇO GLOBAL.**

**DECLARAÇÃO DE CONHECIMENTO TÉCNICO SOBRE O LOCAL DA OBRA**

DECLARAMOS, em atendimento as exigências de qualificação técnica que o **Srº Patrick Marlon Moreira do Vale**, portador da RG nº 0514080531 SSP/Ba, Registro no CREA sob o nº 95732, Responsável Técnico da empresa Perfurar Serviços e Empreendimentos Ltda., exercendo a função de Engenheiro Civil, obteve, todas as informações necessárias ao perfeito conhecimento do objeto do certame e conseqüentemente, para a elaboração de sua proposta.

**DECLARA AINDA:**

QUE aceita as condições estipuladas neste Edital;  
QUE executará as obras e os serviços de acordo com as diretrizes e normas técnicas adotadas pela Prefeitura em epígrafe;  
QUE obedecerá às ordens expedidas pela Prefeitura em epígrafe durante a execução dos serviços

**Salvador/Bahia, 24 de março de 2022.**

**Patrick Marlon M. Dovaie**  
**Engenheiro Civil**  
**CREA: 95732/BA**

**PATRICK MARLON MOREIRA DO VALE**

**PERFURAR SERVIÇOS E EMPREENDIMENTOS LTDA**

**04.077.011/0001-201**  
**PERFURAR SERVIÇOS E EMPREENDIMENTOS**  
**LTDA**  
**Rua Senador Theotônio Vilela nº 225**  
**Edf. Cidadela Center III CEP: 40.279-435**  
**SALVADOR - BA**

**PERFURAR SERVIÇOS E EMPREENDIMENTOS LTDA.**

Rua: Senador Theotônio Vilela, Edf. Cidadela Center III, 225- Parque Bela Vista- Cep: 40.279-435  
Salvador - BA - Fone: (71)99977-4857 / (71)99172-4052 / (75)98236-4935

534

84



**Perfurar Serviços e Empreendimentos Ltda.**

**CNPJ: 04.077.011/0001-20**

À Prefeitura Municipal de Conceição da Feira/Bahia  
CARTA CONVITE Nº 005/2022

## **DECLARAÇÃO DAS INSTALAÇÕES E DO APARELHAMENTO DISPONÍVEIS PARA REALIZAÇÃO DOS SERVIÇOS**

A empresa PERFURAR SERVIÇOS E EMPREENDIMENTOS LTDA, com sede na cidade de Salvador/Bahia, CNPJ nº 04.077.011/0001-20, sito à Rua Senador Theotônio Vilela, nº 225, Edfº Cidadela Center III, Sala 101, Parque Bela Vista, CEP.: 40.279-435, neste ato representado pelo sócio LINCOLN MACHADO MARQUES, porta da RG nº 770921809 SSP/Ba., CPF nº 806.817.785-04, Interessada em participar da licitação do Instrumento Convocatório acima identificado, promovido pela **Prefeitura do Município em epígrafe**, em cumprimento às determinações das Leis Federais nº 8.666/93 e alterações posteriores, **DECLARA**, que Executará as obras e/ou serviços de acordo com as diretrizes e normas técnicas adotadas pelo Município, descritas no Projeto Básico, conforme normas da ABNT, inclusive o Alvará de Construção e que para a aquisição materiais será respeitada a Legislação Ambiental de acordo com o Inciso VII do Art. 12 da Lei nº 8.666/93 e Art. 2 Resolução CONAMA nº 001/86;

**QUE** dispõe de infraestrutura necessária, adequada e indispensável à integral execução de todos os serviços, compreendendo: instalações, pessoal técnico especializado e equipamentos necessários à execução do objeto deste certame;

**Declara ainda**, que terá a disponibilidade de máquinas, veículos e equipamentos adequados para o cumprimento do objeto da licitação. As máquinas, veículos e equipamentos necessários e indispensáveis ao bom andamento dos serviços estarão disponíveis durante toda a execução dos serviços.

Por ser a expressão da verdade, como o representante legal desta empresa, firma a presente.

---

**PERFURAR SERVIÇOS E EMPREENDIMENTOS LTDA.**

Rua: Senador Theotônio Vilela, Edf. Cidadela Center III, 225- Parque Bela Vista- Cep:40.279-435  
Salvador –BA -Fone:(71)99977-4857 / (71)99172-4052 / (75)98236-4935

---

*Lincoln Machado Marques*  
*[Assinatura]*

535  
0

85



**Perfurar Serviços e Empreendimentos Ltda.**

**CNPJ: 04.077.011/0001-20**

**RELAÇÃO DE MÁQUINAS E EQUIPAMENTOS**

ITEM	MÁQUINA/EQUIPAMENTO	QUANT
01	BETONEIRA 400 litros elétrica	01
02	ANDAIME	200
03	RÉGUA VIBRATÓRIA	01
04	Vibrador para concreto AR 25 mm	01
05	Vibrador para concreto AF 36 mm	01
06	Mangote 36 mm	02
07	Mangote 48 mm	02
08	Mangote 63 mm	02
09	Politriz para concreto	01
10	Bomba d'água	01
11	Compressor de ar	01
12	Esmerilhadeira	01
13	Furadeira	01
14	Gerador de energia	01
15	Lixadeira	01
	<b>FERRAMENTA DE CORTE/FERRAMENTAS DIVERSAS</b>	
16	Cortadora de piso	01
17	Arcos de serra	05
18	Policorte	01
19	Discos de corte diversos	10
20	Serra madeira	01

**PERFURAR SERVIÇOS E EMPREENDIMENTOS LTDA.**

Rua: Senador Theotônio Vilela, Edf. Cidadela Center III, 225- Parque Bela Vista- Cep:40.279-435  
Salvador -BA -Fone:(71)99977-4857 / (71)99172-4052 / (75)98236-4935

536

86



**Perfurar Serviços e Empreendimentos Ltda.**

**CNPJ: 04.077.011/0001-20**

21	Serra Mármore	01
22	Serra de bancada	01
23	Serra sabre	01
24	Multicortadora	01
25	Cortadora de porcelana	01
26	Martelo e martelete	01
27	Medidor de nível DIGITAL	01
28	Parafusadeira	01
29	Trena LASER	01
30	Carro de mão	10
31	Enxada	10
32	Pá	10
33	Picareta	10
34	Furadeira de impacto 1/2	01
35	Martele perfurador 4Kg	01
36	Martele rompedor 5Kg	01
37	Escada de abrir	01
38	Talha manual 3 toneladas	01
39	Compactador de solo elétrico	01
40	Placa vibratória	01
41	Cortadora de Bloco	01
42	Cortadora de parede com disco	01
43	Esquadrlhadeira	01
44	Cortador de grama elétrico	01

**PERFURAR SERVIÇOS E EMPREENDIMENTOS LTDA.**

Rua: Senador Theotônio Vilela, Edf. Cidadela Center III, 225- Parque Bela Vista- Cep: 40.279-435  
Salvador -BA -Fone: (71)99977-4857 / (71)99172-4052 / (75)98236-4935

*Handwritten signatures and marks:*  
A large signature, possibly "P. Vilela", is written in the bottom right corner. Below it, there are several initials and a circled mark. The number "87" is written at the bottom right, and "533" is written above it.


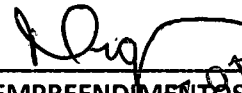


**Perfurar Serviços e Empreendimentos Ltda.**

**CNPJ: 04.077.011/0001-20**


45	Roçadeira elétrica	01
46	Carro para bloco	01
47	Container Desmontável	01
48	Escora metálica 4,5m	01
49	Guarda corpo para andaime 1,0m	01
50	Misturador	01

Salvador, 24 DE MARÇO DE 2022.

  
  
**PERFURAR SERVIÇOS E EMPREENDIMENTOS LTDA**  
104.077.011/0001-20  
PERFURAR SERVIÇOS E EMPREENDIMENTOS  
LTDA  
Rua Senador Theotônio Vilela nº 225  
Edf. Cidadela Center III CEP: 40.279-435  
SALVADOR - BA

**PERFURAR SERVIÇOS E EMPREENDIMENTOS LTDA.**

Rua: Senador Theotônio Vilela, Edf. Cidadela Center III, 225- Parque Bela Vista- Cep:40.279-435  
Salvador -BA -Fone:(71)99977-4857 / (71)99172-4052 / (75)98236-4935

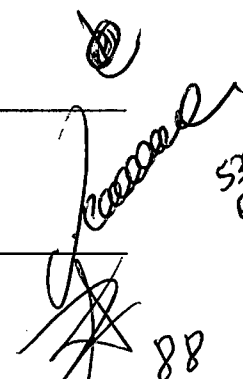  
538  
88



**Perfurar Serviços e Empreendimentos Ltda.**

**CNPJ: 04.077.011/0001-20**

**À**  
**PREFEITURA MUNICIPAL DE CONCEIÇÃO DA FEIRA**  
**ATT: Sr. Presidente da Comissão de Licitação**

**Modalidade CARTA CONVITE Nº 005/2022**

**Objeto: CONTRATAÇÃO DE EMPRESA PARA EXECUÇÃO DOS SERVIÇOS DE OBRA DE REVITALIZAÇÃO DA PRAÇA DA BANDEIRA DO MUNICÍPIO DE CONCEIÇÃO DA FEIRA/BAHIA, POR EXECUÇÃO INDIRETA, EM REGIME DE EMPREITADA POR PREÇO GLOBAL.**

### **DECLARAÇÃO DE INFRAESTRUTURA E REQUISITOS**

A Empresa **PERFURAR SERVIÇOS E EMPREENDIMENTOS LTDA**, CNPJ nº 04.077.011/0001-20, com sede a Rua Senador Theotônio Vilela, nº 225, Edif. Cidadela Center III, Sala 101, Parque Bela Vista, CEP.: 40.279-435, neste ato representado pelo sócio **LINCOLN MACHADO MARQUES**, porta da RG nº 770921809 SSP/Ba., CPF nº 806.817.785-04, sócio administrador, interessada em participar da licitação do Instrumento Convocatório acima identificado, promovido pela **Prefeitura do Município em epígrafe**, em cumprimento às determinações das Leis Federais nº 8.666/93 e alterações posteriores, **DECLARA**, que executará as obras e/ou serviços de acordo com as diretrizes e normas técnicas adotadas pelo Município, descritas no Projeto Básico, conforme normas da ABNT, inclusive o Alvará de Construção e que para a aquisição de materiais será respeitada a Legislação Ambiental de acordo com o Inciso VII do Art. 12 da Lei nº 8.666/93 e Art. 2 Resolução Conama nº 001/86;

**QUE** dispõe de infraestrutura necessária, adequada e indispensável à integral execução de todos os serviços, compreendendo: instalações, pessoal técnico especializado e equipamentos necessários à execução do objeto deste certame;

**Salvador, 24 de março de 2022.**

  
\_\_\_\_\_  
**PERFURAR SERVIÇOS E EMPREENDIMENTOS LTDA**

**04.077.011/0001-201**  
**PERFURAR SERVIÇOS E EMPREENDIMENTOS**  
**LTDA**  
Rua Senador Theotônio Vilela nº 225  
Edif. Cidadela Center III CEP 40 279-435  
SALVADOR - BA

**PERFURAR SERVIÇOS E EMPREENDIMENTOS LTDA.**

Rua: Senador Theotônio Vilela, Edif. Cidadela Center III, 225- Parque Bela Vista- Cep: 40.279-435  
Salvador -BA -Fone: (71)99977-4857 / (71)99172-4052 / (75)98236-4935

539  
08

89





**Perfurar Serviços e Empreendimentos Ltda.**

**CNPJ: 04.077.011/0001-20**

**DADOS PARA ASSINATURA DO CONTRATO**


<b>DADOS DA LICITAÇÃO</b>		
<b>MODALIDADE</b> CARTA CONVITE Nº 005/2022	<b>OBJETO</b> Objeto: CONTRATAÇÃO DE EMPRESA PARA EXECUÇÃO DOS SERVIÇOS DE OBRA DE REVITALIZAÇÃO DA PRAÇA DA BANDEIRA DO MUNICÍPIO DE CONCEIÇÃO DA FEIRA/BAHIA, POR EXECUÇÃO INDIRETA, EM REGIME DE EMPREITADA POR PREÇO GLOBAL.	
<b>DADOS DA EMPRESA</b>		
RAZÃO SOCIAL: PERFURAR SERVIÇOS E EMPREENDIMENTOS LTDA		
CNPJ: 04.077.011.0001-20	INSCRIÇÃO ESTADUAL: 63.135.301	
ENDEREÇO: a Rua Senador Theotônio Vilela, nº 225, Edfº Cidadela Center III, Sala 101, Parque Bela Vista, CEP.: 40.279-435, Salvador Bahia.		
TELEFONE: (71) 99977-4857	FAX: XXXXXXXXXX	EMAIL: <a href="mailto:perfurarservempredimentos@gmail.com">perfurarservempredimentos@gmail.com</a>
BANCO: Caixa Econômica/ nº104	AGENCIA: 4826	CONTA CORRENTE Nº 411-8
<b>DADOS DO RESPONSÁVEL PARA ASSINATURA DO CONTRATO</b>		
NOME: Lincoln Machado Marques		
RG 770921809	SSP/BA	CPF 806.817.785-04

Salvador, 24 de março de 2022.

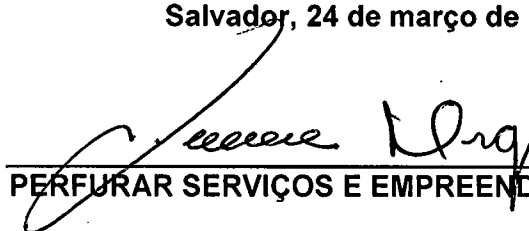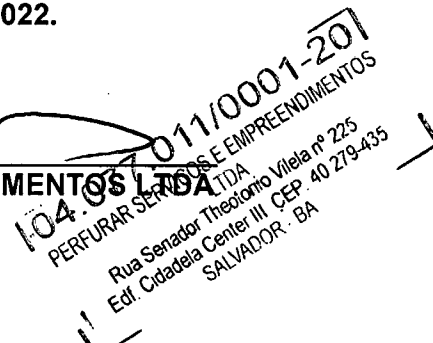  
PERFURAR SERVIÇOS E EMPREENDIMENTOS LTDA  


**PERFURAR SERVIÇOS E EMPREENDIMENTOS LTDA.**

Rua: Senador Theotônio Vilela, Edif. Cidadela Center III, 225- Parque Bela Vista- Cep: 40.279-435  
Salvador -BA -Fone: (71)99977-4857 / (71)99172-4052 / (75)98236-4935

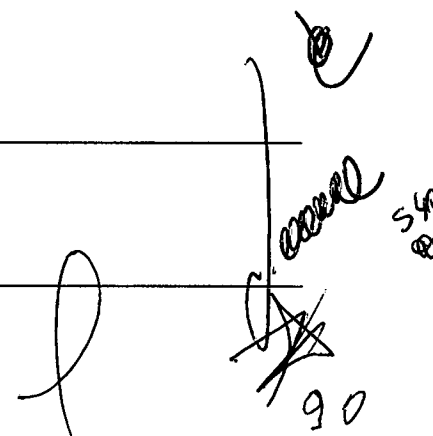  
90

À,  
Prefeitura Municipal de Conceição da Feira,  
Comissão Permanente de Licitação – COPEL,  
Praça Marechal Deodoro da Fonseca, n° 26, Centro,  
**CONCEIÇÃO DA FEIRA – BAHIA – BRASIL**

**Ref. CARTA CONVITE 005.2022**


**Objeto:** Contratação de empresa para execução dos serviços de obra de revitalização da Praça da Bandeira do Município de Conceição da Feira/Ba, por execução indireta, em regime de empreitada por preço global.

### **TERMO DE ABERTURA**

A empresa Construsete Construtora LTDA, CNPJ N° 13.438.063/0001-76, situada à Rua São Domingos, Edifício Atmosfera, N° 588, Salas 510/511, Bairro Santa Mônica, CEP 44077- 465, na cidade de Feira de Santana-BA, por intermédio de seu Representante Legal o Sr. Carlos Augusto dos Reis Lima, portador da Carteira de Identidade N° 03.541.334-46 e do CPF N° 404.354.155-49, apresenta documentos exigidos no Edital referente à **CARTA CONVITE 005.2022, e que deseja participar do certame licitatório.**

Atenciosamente,

Feira de Santana- Ba, 24 de Março de 2021.

  
**CONSTRUSETE CONSTRUTORA LTDA**  
CNPJ: 13.438.063/0001-76  
**CARLOS AUGUSTO DOS REIS LIMA**  
Representante Legal  
CPF: 404.354.155-49  
RG: 03.541.334-46

  
**Construsete Construtora Ltda**  
CNPJ: 13.438.063/0001-76

541  
08



Rua São Domingos, nº588, Edifício Atmosfera, 5º andar, Salas: 510/511, Bairro: Santa Mônica - CEP:  
44077-465.

Feira de Santana/BA. CNPJ: 13.438.063/0001-76. Tel. (75) 3626-6689 - construseite@yahoo.com.br

---

À,  
Prefeitura Municipal de Conceição da Feira,  
Comissão Permanente de Licitação – COPEL,  
Praça Marechal Deodoro da Fonseca, nº 26, Centro,  
**CONCEIÇÃO DA FEIRA – BAHIA – BRASIL**

**Ref. CARTA CONVITE 005.2022**

**Objeto:** Contratação de empresa para execução dos serviços de obra de revitalização da Praça da Bandeira do Município de Conceição da Feira/Ba, por execução indireta, em regime de empreitada por preço global.

# HABILITAÇÃO JURÍDICA

*P*

*[Handwritten signature]*  
*[Handwritten initials]*  
Construseite Construtora Ltda  
CNPJ: 13.438.063/0001-76

02

542  
00

**ALTERAÇÃO CONTRATUAL Nº 10 e CONSOLIDAÇÃO DA SOCIEDADE  
CONSTRUSETE CONSTRUTORA LTDA**

**CNPJ nº 13.438.063/0001-76**

**CARLOS AUGUSTO DOS REIS LIMA** nacionalidade BRASILEIRA, nascido em 14/12/1966, SOLTEIRO, EMPRESÁRIO, CPF nº 404.354.155-49, CARTEIRA NACIONAL DE HABILITAÇÃO nº 05025450977, órgão expedidor DETRAN - BA, residente e domiciliado no CAMINHO 17, SN, CASA 11, CAMPO LIMPO, FEIRA DE SANTANA, BA, CEP 44034286, BRASIL.

Sócio da Sociedade Limitada de nome empresarial **CONSTRUSETE CONSTRUTORA LTDA**, registrada legalmente por contrato social devidamente arquivado nesta Junta Comercial do Estado da Bahia, sob NIRE nº 29203597251, com sede Rua São Domingos, 588, Sala 511, Edif. Atmosfera, Andar 5, Santa Mônica, Feira de Santana, BA, CEP 44.077-465, devidamente inscrita no Cadastro Nacional de Pessoa Jurídica/MF sob o nº 13.438.063/0001-76, deliberam de pleno e comum acordo ajustarem a presente alteração contratual e Consolidação, nos termos da Lei nº 10.406/2002, mediante as condições estabelecidas nas cláusulas seguintes:

**QUADRO SOCIETÁRIO**

**CLÁUSULA PRIMEIRA. ANTONIO BALBINO DA SILVA ALVES** admitido neste ato, nacionalidade BRASILEIRA, nascido em 04/12/1966, SOLTEIRO, EMPRESÁRIO, CPF nº 781.674.855-87, CARTEIRA DE IDENTIDADE nº 0465638732, órgão expedidor SSP - BA, residente e domiciliado na AVENIDA SÃO PAULO, 320, CENTRO, MILAGRES, BA, CEP 45315000, BRASIL.

**CESSÃO E TRANSFERÊNCIA DE QUOTAS**

**CLÁUSULA SEGUNDA.** O sócio **CARLOS AUGUSTO DOS REIS LIMA** transfere parte de suas quotas de capital social, que perfaz o valor de **RS20.000,00 (Vinte Mil Reais)**, direta e irrestritamente ao sócio **ANTONIO BALBINO DA SILVA ALVES**, dando plena, geral e irrevogável quitação.

**CLÁUSULA TERCEIRA.** Após a cessão e transferência de quotas, e admissão de sócio, o capital social da sociedade no valor de **RS 1.000.000,00 (Um Milhão de Reais)** dividido em **1.000.000 (Um Milhão)** quotas no valor nominal de **RS 1,00 (Um Real)** cada, subscrito e integralizado em moeda corrente do país, fica assim distribuído:

- A. **CARLOS AUGUSTO DOS REIS LIMA**, com **980.000 (Novecentos e Oitenta Mil)** quotas, perfazendo um total de **RS 980.000,00 (Novecentos e Oitenta Mil Reais)**.

Req: 81800000653660



Certifico o Registro sob o nº 97781200 em 07/08/2018  
Protocolo 188637850 de 06/08/2018

Nome da empresa CONSTRUSETE CONSTRUTORA LTDA NIRE 29203597251

Este documento pode ser verificado em <http://regin.juceb.ba.gov.br/AUTENTICACAODOCUMENTOS/AUTENTICACAO.aspx>  
Chancela 175087001253659

Esta cópia foi autenticada digitalmente e assinada em 07/08/2018  
por Hélio Portela Ramos - Secretário Geral

ConstruSete Construtora Ltda  
CNPJ: 13.438.063/0001-76

03

543  
00

**ALTERAÇÃO CONTRATUAL Nº 10 e CONSOLIDAÇÃO DA SOCIEDADE  
CONSTRUSETE CONSTRUTORA LTDA**

**CNPJ nº 13.438.063/0001-76**

**B. ANTONIO BALBINO DA SILVA ALVES, com 20.000(Vinte Mil) quotas, perfazendo um total de R\$ 20.000,00 (Vinte Mil Reais).**

**CLÁUSULA QUARTA.** As quotas são indivisíveis e não poderão ser cedidas ou transferidas a terceiros sem o consentimento da totalidade dos demais sócios.

**PARÁGRAFO PRIMEIRO.** Na cessão de quotas fica assegurado os sócios, em igualdade de condições e preço direito de preferência para sua aquisição. Caso se trate de venda, pelo preço negociado, pelo mesmo preço e condições de pagamento. Se o negócio for permuta pelo valor atribuído às quotas sociais. Caso se trate de dação em pagamento, ou de qualquer outra espécie, pelo valor da obrigação a ser solvida.

**PARÁGRAFO SEGUNDO.** Se todos os sócios manifestarem seu direito de preferência, a cessão das quotas e/ou direitos de subscrição se fará na proporção das quotas que possuírem. Se nem todos exercerem o direito de preferência, os demais sócios poderão, no prazo adicional de 10 (dez) dias, adquirir pró-rata, as quotas e/ou direitos que sobejarem.

**PARÁGRAFO TERCEIRO.** A Sociedade somente poderá exercer o direito de preferência na aquisição total ou parcial das quotas, se os sócios não o exercerem.

**PARÁGRAFO QUARTO.** No caso do Parágrafo anterior, os haveres do sócio retirante serão apurados e liquidados com base na situação patrimonial da sociedade, à data da resolução, verificada em balanço especialmente levantado e pago em 24 (vinte e quatro) parcelas mensais e iguais, vencendo a primeira no prazo máximo de 60 (sessenta) dias contados da data da retirada, sem incidência de correção monetária.

**PARÁGRAFO QUINTO.** Não dependerá de aprovação dos demais sócios se a cessão de quotas for feita para descendente do sócio cedente.

**CLÁUSULA QUINTA.** A Exclusão de sócio só poderá ser realizada com a Aprovação de 75% do capital, ocasião em que o pagamento de seus haveres será realizado em conformidade com a Cláusula anterior, salvo ocorrência de Justa Causa, que se dará nos termos art. 1.085 da Lei 10.406, de 10 de janeiro de 2002.

**CLÁUSULA SEXTA.** A responsabilidade de cada sócio é restrita ao valor de suas quotas, mas todos respondem solidariamente pela integralização do capital social.

Req: 8180000653660



Certifico o Registro sob o nº 97781200 em 07/08/2018

Protocolo 188637850 de 06/08/2018

Nome da empresa CONSTRUSETE CONSTRUTORA LTDA NIRE 29203597261

Este documento pode ser verificado em <http://regin.juceb.ba.gov.br/AUTENTICACAODOCUMENTOS/AUTENTICACAO.aspx>

Chancela 175087001253659

Esta cópia foi autenticada digitalmente e assinada em 07/08/2018

por Hélio Portela Ramos - Secretário Geral

Constusete Construtora Ltda  
CNPJ: 13.438.063/0001-76

04

544  
08

**ALTERAÇÃO CONTRATUAL Nº 10 e CONSOLIDAÇÃO DA SOCIEDADE  
CONSTRUSETE CONSTRUTORA LTDA**

**CNPJ nº 13.438.063/0001-76**

**DA ADMINISTRAÇÃO E DO PRÓ LABORE**

**CLÁUSULA SÉTIMA.** A administração da sociedade caberá isoladamente ao sócio **CARLOS AUGUSTO DOS REIS LIMA** com os poderes e atribuições de representar ativa e passivamente a sociedade, em juízo ou fora dele, podendo praticar todos os atos compreendidos no objeto social, sempre no interesse da sociedade.

**PARÁGRAFO PRIMEIRO:** Fica facultado ao administrador, nomear procuradores, para um período determinado ou indeterminado, devendo o instrumento de procuração o especificar os atos a serem praticados pelos procuradores assim nomeados.

**PARÁGRAFO SEGUNDO:** Fica permitido ao administrador, conceder fianças e/ou avais, bem como contrair obrigações de qualquer natureza, mesmo que estranhas ao objeto social.

**PARÁGRAFO TERCEIRO:** Em caso de falecimento, interdição, recesso, incapacidade física ou mental, ou qualquer outra circunstância que impossibilite o exercício da administração do administrador, a administração caberá aos demais sócios da sociedade, com poderes de administração limitados aos atos gerais de administração, de tal modo que ditos administradores só poderão alienar a título oneroso ou gratuito, dar em garantia, doar, ceder, comprar ou vender imóveis ou praticar quaisquer atos de disposição de bens, mediante aprovação de 75% (setenta e cinco por cento) do capital.

**PARÁGRAFO QUARTO:** No exercício da administração, o administrador terá direito a uma retirada mensal a título de PRÓ LABORE cujo valor será definido de comum acordo entre os sócios.

**DA DECLARAÇÃO DE DESIMPEDIMENTO**

**CLÁUSULA OITAVA.** O administrador declara, sob as penas da lei, que não está impedido de exercer a administração da sociedade, por lei especial ou em virtude de condenação criminal, ou por se encontrar sob os efeitos dela, a pena que vede, ainda que temporariamente, o acesso a cargos públicos, ou por crime falimentar, de prevaricação, peita ou suborno, concussão, peculato ou contra a economia popular, contra o sistema financeiro nacional, contra normas de defesa da concorrência, contra as relações de consumo, fé pública ou propriedade.

Req: 8180000653660



Certifico o Registro sob o nº 97781200 em 07/08/2018  
Protocolo 188637850 de 06/08/2018

Nome da empresa CONSTRUSETE CONSTRUTORA LTDA NIRE 29203597251

Este documento pode ser verificado em <http://regin.juceb.ba.gov.br/AUTENTICACAODOCUMENTOS/AUTENTICACAO.aspx>  
Chancela 175087001253659

Esta cópia foi autenticada digitalmente e assinada em 07/08/2018  
por Hélio Portela Ramos - Secretário Geral

ConstruSete Construtora Ltda  
CNPJ: 13.438.063/0001-76

Página 3

548-  
08

**ALTERAÇÃO CONTRATUAL Nº 10 e CONSOLIDAÇÃO DA SOCIEDADE  
CONSTRUSETE CONSTRUTORA LTDA**

**CNPJ nº 13.438.063/0001-76**

**DO RESULTADO E DA SUA DISTRIBUIÇÃO**

**CLÁUSULA NONA.** Ao término de cada exercício social, em 31 de dezembro, o administrador prestará contas justificadas de sua administração, procedendo à elaboração do inventário, do balanço patrimonial e do balanço de resultado econômico, cabendo os sócios, na proporção de suas quotas, os lucros ou perdas apurados.

**PARÁGRAFO PRIMEIRO:** Por deliberação dos sócios a distribuição de lucros poderá ser em qualquer período do ano a partir de resultado do período apurado.

**PARÁGRAFO SEGUNDO:** A distribuição dos lucros poderá não obedecer à participação dos sócios desde que aprovada pelos sócios cotistas.

**PARÁGRAFO TERCEIRO:** É permitida a distribuição antecipada dos lucros do exercício, observadas as disponibilidades financeiras da sociedade e a obrigatoriedade de reposição dos lucros quando a distribuição antecipada afetar o Capital Social, de acordo com o artigo 1059 da Lei nº 10.406/2002.

**DO FALECIMENTO OU INCAPACIDADE DE SÓCIO**

**CLÁUSULA DÉCIMA.** O eventual falecimento ou incapacidade de sócio não dissolverá a Sociedade, a qual continuará com as atividades sociais, que prosseguirá com o(s) sócio(s), juntamente com os herdeiros ou sucessores, conforme o caso.

**PARÁGRAFO ÚNICO:** Não sendo possível ou inexistindo interesse do(s) herdeiro(s) ou sucessor (es) do sócio falecido ou incapaz, será procedido de uma das seguintes formas:

- a) Reembolso do valor monetário de todos os haveres do sócio falecido, impedido ou incapaz, apurados e liquidados com base na situação patrimonial da sociedade, à data da resolução, verificada em balanço patrimonial especialmente levantado e pago em até 60 (sessenta) parcelas, conforme deliberado pela maioria, com pagamentos mensais e iguais, vencendo a primeira no prazo máximo de 60 (sessenta) dias contados da data do evento, com correção pelo IGMP ou índice que venha a substituí-lo.
- b) Cisão parcial da sociedade, pela qual será revertida em favor do herdeiro, sucessor ou representante do sócio falecido, incapaz ou impedido, a parte patrimonial proporcional à sua participação societária.

Req: 81800000653660



Certifico o Registro sob o nº 97781200 em 07/08/2018  
Protocolo 188637850 de 06/08/2018

Nome da empresa CONSTRUSETE CONSTRUTORA LTDA NIRE 29203597251

Este documento pode ser verificado em <http://regin.juceb.ba.gov.br/AUTENTICACAODOCUMENTOS/AUTENTICACAO.aspx>  
Chancela 175087001253659

Esta cópia foi autenticada digitalmente e assinada em 07/08/2018  
por Hélio Portela Ramos - Secretário Geral

Constusete Construtora Ltda  
CNPJ: 13.438.063/0001-76

**ALTERAÇÃO CONTRATUAL Nº 10 e CONSOLIDAÇÃO DA SOCIEDADE  
CONSTRUSETE CONSTRUTORA LTDA**

**CNPJ nº 13.438.063/0001-76**

**Em face das alterações acima, consolida-se o contrato social, nos termos da Lei nº 10.406/2002, mediante as condições e cláusulas seguintes:**

**CONSOLIDAÇÃO**

**CARLOS AUGUSTO DOS REIS LIMA** nacionalidade BRASILEIRA, nascido em 14/12/1966, SOLTEIRO, EMPRESÁRIO, CPF nº 404.354.155-49, CARTEIRA NACIONAL DE HABILITAÇÃO nº 05025450977, órgão expedidor DETRAN - BA, residente e domiciliado no CAMINHO 17, SN, CASA 11, CAMPO LIMPO, FEIRA DE SANTANA, BA, CEP 44034286, BRASIL.

**ANTONIO BALBINO DA SILVA ALVES** nacionalidade BRASILEIRA, nascido em 04/12/1966, SOLTEIRO, EMPRESÁRIO, CPF nº 781.674.855-87, CARTEIRA DE IDENTIDADE nº 0465638732, órgão expedidor SSP - BA, residente e domiciliado na AVENIDA SÃO PAULO, 320, CENTRO, MILAGRES, BA, CEP 45315000, BRASIL.

Sócios da Sociedade Limitada de nome empresarial **CONSTRUSETE CONSTRUTORA LTDA**, registrada legalmente por contrato social devidamente arquivado nesta Junta Comercial do Estado da Bahia, sob NIRE nº 29203597251, com sede Rua São Domingos, 588, Sala 511, Edif. Atmosfera, Andar 5, Santa Mônica, Feira de Santana, BA, CEP 44.077-465, devidamente inscrita no Cadastro Nacional de Pessoa Jurídica/MF sob o nº 13.438.063/0001-76, deliberam de pleno e comum acordo ajustarem a presente Consolidação, nos termos da Lei nº 10.406/ 2002, mediante as condições estabelecidas nas cláusulas seguintes:

**DO NOME EMPRESARIAL, DA SEDE E DAS FILIAIS.**

**CLÁUSULA PRIMEIRA.** A sociedade gira sob o nome empresarial **CONSTRUSETE CONSTRUTORA LTDA**.

**CLÁUSULA SEGUNDA.** A sociedade tem sede na: **RUA SÃO DOMINGOS, 588, SALA 511, EDIFÍCIO ATMOSFERA, ANDAR 5, SANTA MÔNICA, CEP: 44-077-465 FEIRA DE SANTANA-BA**

**CLÁUSULA TERCEIRA.** A sociedade poderá, a qualquer tempo, abrir ou fechar filial ou outra dependência, mediante alteração contratual, desde que aprovado pelos votos correspondentes dos sócios, no mínimo, a três quartos do capital social, nos termos do art. 1.076 da Lei nº 10.406/2002.

Req: 8180000653660



Certifico o Registro sob o nº 97781200 em 07/08/2018  
Protocolo 188637850 de 06/08/2018

Nome da empresa CONSTRUSETE CONSTRUTORA LTDA NIRE 29203597251

Este documento pode ser verificado em <http://regin.juceb.ba.gov.br/AUTENTICACAODOCUMENTOS/AUTENTICACAO.aspx>  
Chancela 175087001253659

Esta cópia foi autenticada digitalmente e assinada em 07/08/2018  
por Hélio Portela Ramos - Secretário Geral

ConstruSete Construtora Ltda  
CNPJ: 13.438.063/0001-76

Página 5

547  
07

**ALTERAÇÃO CONTRATUAL Nº 10 e CONSOLIDAÇÃO DA SOCIEDADE  
CONSTRUSETE CONSTRUTORA LTDA**

**CNPJ nº 13.438.063/0001-76**

**OBJETO SOCIAL**

**CLÁUSULA QUARTA.** A sociedade tem o seguinte objetivo: **CONSTRUÇÃO DE RODOVIAS E FERROVIAS OBRAS DE URBANIZAÇÃO - RUAS, PRAÇAS E CALÇADAS CONSTRUÇÃO DE BARRAGENS E REPRESAS PARA GERAÇÃO DE ENERGIA ELÉTRICA CONSTRUÇÃO DE REDES DE ABASTECIMENTO DE ÁGUA, COLETA DE ESGOTO E CONSTRUÇÕES, EXCETO OBRAS DE IRRIGAÇÃO OBRAS DE TERRAPLENAGEM SERVIÇOS DE PINTURA DE EDIFÍCIOS OBRAS DE ACABAMENTO DA CONSTRUÇÃO ADMINISTRAÇÃO DE OBRAS, OBRAS DE ALVENARIA LOCAÇÃO DE AUTOMÓVEIS SEM CONDUTOR ALUGUEL DE MÁQUINAS E EQUIPAMENTOS COMERCIAIS E INDUSTRIAIS, SEM OPERADOR TRANSPORTE RODOVIÁRIO DE CARGA, EXCETO PRODUTOS PERIGOSOS E MUDANÇAS, INTERMUNICIPAL, INTERESTADUAL E INTERNACIONAL TRANSPORTE RODOVIÁRIO DE PRODUTOS PERIGOSOS COLETA DE RESÍDUOS NÃO PERIGOSOS COLETA DE RESÍDUOS PERIGOSOS.**

**CLÁUSULA QUINTA.** A sociedade iniciou suas atividades em 28/03/2011 e o prazo de duração é por tempo indeterminado.

**DO CAPITAL SOCIAL**

**CLÁUSULA SEXTA.** O capital social é de **R\$ 1.000.000,00 (Um Milhão de Reais)**, representado por **1.000.000 (Um Milhão)** quotas de capital, no valor nominal de **R\$ 1,00 (um real)** cada uma devidamente integralizada.

- A. CARLOS AUGUSTO DOS REIS LIMA, com 980.000 (Novecentos e Oitenta Mil) quotas, perfazendo um total de R\$ 980.000,00 (Novecentos e Oitenta Mil Reais).**
- B. ANTONIO BALBINO DA SILVA ALVES, com 20.000(Vinte Mil) quotas, perfazendo um total de R\$ 20.000,00 (Vinte Mil Reais).**

**DA CESSÃO DE QUOTAS E SAÍDA DE SÓCIO**

**CLÁUSULA SÉTIMA.** As quotas são indivisíveis e não poderão ser cedidas ou transferidas a terceiros sem o consentimento da totalidade dos demais sócios.

**PARÁGRAFO PRIMEIRO:** Na cessão de quotas fica assegurado aos sócios, em igualdade de condições e preço direito de preferência para sua aquisição. Caso se trate

Req: 81800000653660



Certifico o Registro sob o nº 97781200 em 07/08/2018  
Protocolo 188637850 de 06/08/2018

Nome da empresa CONSTRUSETE CONSTRUTORA LTDA NIRE 29203597251

Este documento pode ser verificado em <http://regin.juceb.ba.gov.br/AUTENTICACAODOCUMENTOS/AUTENTICACAO.aspx>  
Chancela 175087001253659

Esta cópia foi autenticada digitalmente e assinada em 07/08/2018  
por Hélio Portela Ramos - Secretário Geral

Construete Construtora Ltda  
CNPJ: 13.438.063/0001-76

**ALTERAÇÃO CONTRATUAL Nº 10 e CONSOLIDAÇÃO DA SOCIEDADE  
CONSTRUSETE CONSTRUTORA LTDA**

**CNPJ nº 13.438.063/0001-76**

de venda, pelo preço negociado, pelo mesmo preço e condições de pagamento. Se o negócio for permuta pelo valor atribuído às quotas sociais. Caso se trate de dação em pagamento, ou de qualquer outra espécie, pelo valor da obrigação a ser solvida.

**PARÁGRAFO SEGUNDO:** Se todos os sócios manifestarem seu direito de preferência, a cessão das quotas e/ou direitos de subscrição se fará na proporção das quotas que possuírem. Se nem todos exercerem o direito de preferência, os demais sócios poderão, no prazo adicional de 10 (dez) dias, adquirir pro-rata, as quotas e/ou direitos que sobejarem.

**PARÁGRAFO TERCEIRO:** A Sociedade somente poderá exercer o direito de preferência na aquisição total ou parcial das quotas, se os sócios não o exercerem.

**PARÁGRAFO QUARTO:** No caso do Parágrafo anterior, os haveres do sócio retirante serão apurados e liquidados com base na situação patrimonial da sociedade, à data da resolução, verificada em balanço especialmente levantado e pago em 24 (vinte e quatro) parcelas mensais e iguais, vencendo a primeira no prazo máximo de 60 (sessenta) dias contados da data da retirada, sem incidência de correção monetária.

**PARÁGRAFO QUINTO:** Não dependerá de aprovação dos demais sócios se a cessão de quotas for feita para descendente do sócio cedente.

**CLÁUSULA OITAVA:** A Exclusão de sócio só poderá ser realizada com a Aprovação de 75% do capital, ocasião em que o pagamento de seus haveres será realizado em conformidade com a Cláusula anterior, salvo ocorrência de Justa Causa, que se dará nos termos art. 1.085 da Lei 10.406, de 10 de janeiro de 2002.

**CLÁUSULA NONA.** A responsabilidade de cada sócio é restrita ao valor de suas quotas, mas todos respondem solidariamente pela integralização do capital social.

**DA ADMINISTRAÇÃO E DO PRO LABORE**

**CLÁUSULA DÉCIMA.** A administração da sociedade caberá isoladamente ao sócio **CARLOS AUGUSTO DOS REIS LIMA** com os poderes e atribuições de representar ativa e passivamente a sociedade, em juízo ou fora dele, podendo praticar todos os atos compreendidos no objeto social, sempre no interesse da sociedade.

Req: 81800000653660



Certifico o Registro sob o nº 97781200 em 07/08/2018  
Protocolo 188637850 de 06/08/2018

Nome da empresa CONSTRUSETE CONSTRUTORA LTDA NIRE 29203597251

Este documento pode ser verificado em <http://regin.juceb.ba.gov.br/AUTENTICACAODOCUMENTOS/AUTENTICACAO.aspx>  
Chancela 175087001253659

Esta cópia foi autenticada digitalmente e assinada em 07/08/2018  
por Hélio Portela Ramos - Secretário Geral

ConstruSete Construtora Ltda  
CNPJ: 13.438.063/0001-76

543  
20



**ALTERAÇÃO CONTRATUAL Nº 10 e CONSOLIDAÇÃO DA SOCIEDADE  
CONSTRUSETE CONSTRUTORA LTDA**

**CNPJ nº 13.438.063/0001-76**

**PARÁGRAFO PRIMEIRO:** Fica facultado ao administrador, nomear procuradores, para um período determinado ou indeterminado, devendo o instrumento de procuração o especificar os atos a serem praticados pelos procuradores assim nomeados.

**PARÁGRAFO SEGUNDO:** Fica permitido ao administrador, conceder fianças e/ou avais, bem como contrair obrigações de qualquer natureza, mesmo que estranhas ao objeto social.

**PARÁGRAFO TERCEIRO:** Em caso de falecimento, interdição, recesso, incapacidade física ou mental, ou qualquer outra circunstância que impossibilite o exercício da administração do administrador, a administração caberá aos demais sócios da sociedade, com poderes de administração limitados aos atos gerais de administração, de tal modo que ditos administradores só poderão alienar a título oneroso ou gratuito, dar em garantia, doar, ceder, comprar ou vender imóveis ou praticar quaisquer atos de disposição de bens, mediante aprovação de 75% (setenta e cinco por cento) do capital.

**PARÁGRAFO QUARTO:** No exercício da administração, o administrador terá direito a uma retirada mensal a título de PRÓ LABORE cujo valor será definido de comum acordo entre os sócios.

**DA DECLARAÇÃO DE DESIMPEDIMENTO**

**CLÁUSULA DÉCIMA PRIMEIRA.** O administrador declara, sob as penas da lei, que não está impedido de exercer a administração da sociedade, por lei especial ou em virtude de condenação criminal, ou por se encontrar sob os efeitos dela, a pena que vede, ainda que temporariamente, o acesso a cargos públicos, ou por crime falimentar, de prevaricação, peita ou suborno, concussão, peculato ou contra a economia popular, contra o sistema financeiro nacional, contra normas de defesa da concorrência, contra as relações de consumo, fé pública ou propriedade.

**DO RESULTADO E DA SUA DISTRIBUIÇÃO**

**CLÁUSULA DÉCIMA SEGUNDA.** Ao término de cada exercício social, em 31 de dezembro, o administrador prestar contas justificadas de sua administração, procedendo à elaboração do inventário, do balanço patrimonial e do balanço de resultado econômico, cabendo aos sócios, na proporção de suas quotas, os lucros ou perdas apurados.

Req: 8180000653660



Certifico o Registro sob o nº 97781200 em 07/08/2018  
Protocolo 188637850 de 06/08/2018

Nome da empresa CONSTRUSETE CONSTRUTORA LTDA NIRE 29203597251

Este documento pode ser verificado em <http://regin.juceb.ba.gov.br/AUTENTICACAODOCUMENTOS/AUTENTICACAO.aspx>  
Chancela 175087001253659

Esta cópia foi autenticada digitalmente e assinada em 07/08/2018  
por Hélio Portela Ramos - Secretário Geral

ConstruSete Construtora Ltda  
CNPJ: 13.438.063/0001-76

550

**ALTERAÇÃO CONTRATUAL Nº 10 e CONSOLIDAÇÃO DA SOCIEDADE  
CONSTRUSETE CONSTRUTORA LTDA**

**CNPJ nº 13.438.063/0001-76**

**PARÁGRAFO PRIMEIRO:** Por deliberação dos sócios a distribuição de lucros poderá ser em qualquer período do ano a partir de resultado do período apurado.

**PARÁGRAFO SEGUNDO:** A distribuição dos lucros poderá não obedecer a participação do sócio desde que aprovada pelos sócios cotistas.

**PARÁGRAFO TERCEIRO:** É permitida a distribuição antecipada dos lucros do exercício, observadas as disponibilidades financeiras da sociedade e a obrigatoriedade de reposição dos lucros quando a distribuição antecipada afetar o Capital Social, de acordo com o artigo 1059 da Lei nº 10.406/2002.

**DO FALECIMENTO OU INCAPACIDADE DE SÓCIO**

**CLÁUSULA DÉCIMA TERCEIRA.** O eventual falecimento ou incapacidade de sócio não dissolverá a Sociedade, a qual continuará com as atividades sociais, que prosseguirá com o(s) sócio(s), juntamente com os herdeiros ou sucessores, conforme o caso.

**PARÁGRAFO ÚNICO:** Não sendo possível ou inexistindo interesse do(s) herdeiro(s) ou sucessor (es) do sócio falecido ou incapaz, será procedido de uma das seguintes formas:

- a) Reembolso do valor monetário de todos os haveres do sócio falecido, impedido ou incapaz, apurados e liquidados com base na situação patrimonial da sociedade, à data da resolução, verificada em balanço patrimonial especialmente levantado e pago em até 60 (sessenta) parcelas, conforme deliberado pela maioria, com pagamentos mensais e iguais, vencendo a primeira no prazo máximo de 60 (sessenta) dias contados da data do evento, com correção pelo IGMP ou índice que venha a substituí-lo.
- b) Cisão parcial da sociedade, pela qual será revertida em favor do herdeiro, sucessor ou representante do sócio falecido, incapaz ou impedido, a parte patrimonial proporcional à sua participação societária.

Req: 81800000653660



Certifico o Registro sob o nº 97781200 em 07/08/2018  
Protocolo 188637850 de 06/08/2018

Nome da empresa CONSTRUSETE CONSTRUTORA LTDA NIRE 39203597251

Este documento pode ser verificado em <http://regin.juceb.ba.gov.br/AUTENTICACAODOCUMENTOS/AUTENTICACAO.aspx>  
Chancela 175087001253659

Esta cópia foi autenticada digitalmente e assinada em 07/08/2018  
por Hélio Portela Ramos - Secretário Geral

ConstruSete Construtora Ltda  
CNPJ: 13.438.063/0001-76

**ALTERAÇÃO CONTRATUAL Nº 10 e CONSOLIDAÇÃO DA SOCIEDADE  
CONSTRUSETE CONSTRUTORA LTDA**

**CNPJ nº 13.438.063/0001-76**

**DA RATIFICAÇÃO E FORO**

**CLÁUSULA DÉCIMA QUARTA.** O foro para o exercício e o cumprimento dos direitos e obrigações resultantes do contrato social permanece FEIRA DE SANTANA - BA.

E, por estarem assim justos e contratados, assinam este instrumento.

FEIRA DE SANTANA - BA, 25 de julho de 2018.

*Carlos Augusto dos Reis Lima*  
CARLOS AUGUSTO DOS REIS LIMA  
CPF: 404.354.155-49

*Antonio Balbino da Silva Alves*  
ANTONIO BALBINO DA SILVA ALVES  
CPF: 781.674.855-87



Req: 81800000653660



Certifico o Registro sob o nº 97781200 em 07/08/2018  
Protocolo 188637850 de 06/08/2018  
Nome da empresa CONSTRUSETE CONSTRUTORA LTDA NIRE 29203597251  
Este documento pode ser verificado em <http://regin.juceb.ba.gov.br/AUTENTICACAODOCUMENTOS/AUTENTICACAO.aspx>  
Chancela 175087001253659  
Esta cópia foi autenticada digitalmente e assinada em 07/08/2018  
por Hélio Portela Ramos - Secretário Geral

Página 10  
*[Handwritten signatures and initials]*  
Construete Construtora Ltda  
CNPJ: 13.438.063/0001-76



**TERMO DE AUTENTICAÇÃO**


NOME DA EMPRESA	CONSTRUSETE CONSTRUTORA LTDA
PROTOCOLO	188637850 - 06/08/2018
ATO	002 - ALTERAÇÃO
EVENTO	021 - ALTERAÇÃO DE DADOS (EXCETO NOME EMPRESARIAL)

**MATRIZ**

NIRE 29203597251 CNPJ 13.438.063/0001-76 CERTIFICADO O REGISTRO EM 07/08/2018
---

**EVENTOS**

051 - CONSOLIDAÇÃO DE CONTRATO/ESTATUTO ARQUIVAMENTO: 97781200
--

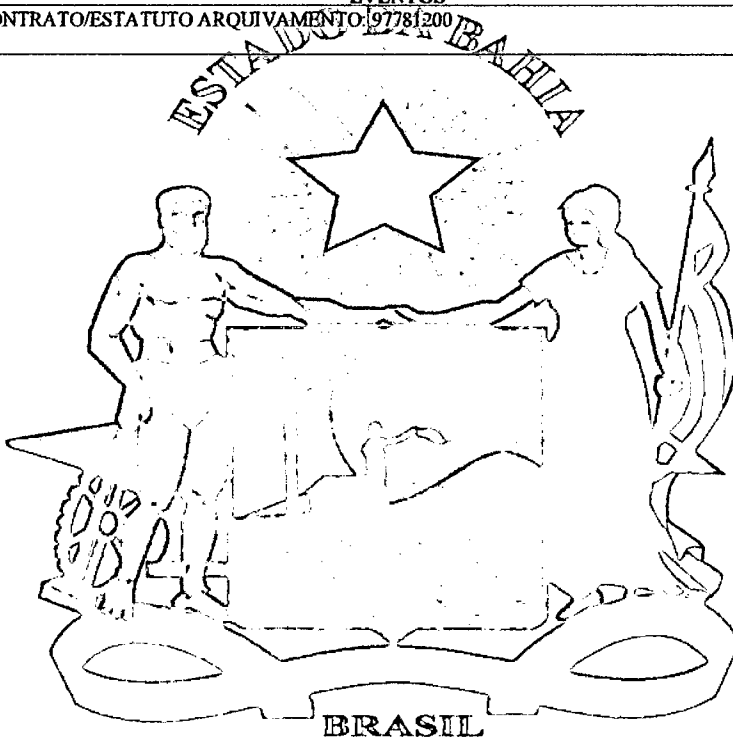

*Hélio Portela Ramos*

HÉLIO PORTELA RAMOS  
Secretário Geral

**Junta Comercial do Estado da Bahia**

Certifico o Registro sob o nº 97781200 em 07/08/2018

Protocolo 188637850 de 06/08/2018

Nome da empresa CONSTRUSETE CONSTRUTORA LTDA NIRE 29203597251


Este documento pode ser verificado em <http://regin.juceb.ba.gov.br/AUTENTICACAODOCUMENTOS/AUTENTICACAO.aspx>

Chancela 175087001253659

Esta cópia foi autenticada digitalmente e assinada em 07/08/2018

por Hélio Portela Ramos - Secretário Geral

07/08/2018

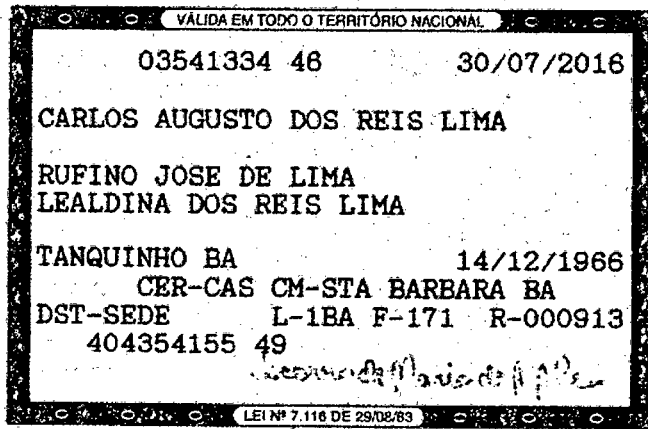

v3.0 - DAUTIN Blockchain Documentos Digitais e Serviços Ltda EPP certifica em 10/03/2022 11:34:49 que o documento de hash (SHA-256) 1f0e9cd6eacdc58a372a0250bfeddf98914a1f3b445c027d05fe193f07180f3d foi validado em 10/03/2022 11:33:16 através da transação blockchain 0x8048501af2b8db168c2ef4620d9c3fac0e7f953663b70676240fd63c1f73932f e pode ser verificado em <https://www.dautin.com/FileCheck> (NID: 54427)

*[Handwritten signatures and initials]*

Construtora e Construtora Ltda  
CNPJ: 17.438.063/0001-74



Rua XV de Novembro, 64 - Sala 21  
Edifício Pedro Francisco Vargas  
Centro, Itajaí - Santa Catarina  
(47) 3514-7599 | (47) 99748-2223  
www.dautin.com | dautin@dautin.com



## CERTIFICADO DE PROVA DE AUTENTICIDADE ELETRÔNICA

A DAUTIN BLOCKCHAIN DOCUMENTOS DIGITAIS E SERVIÇOS LTDA, especificada neste ato apenas como **Dautin Blockchain Co.** CERTIFICA para os devidos fins de direito que, o arquivo digital especificado com o tipo documental **Autenticação** e representado pela função hash criptográfica conhecida como SHA-256, de código **1f6e9cd6eacdc58a372a6256bffeddf98914a1f3b445c627d8fe193fd7186f3d** foi autenticado de acordo com as Legislações e normas vigentes<sup>1</sup> através da rede blockchain Ethereum Classic, sob o identificador único denominado **NID 54427** dentro do sistema.

A autenticação eletrônica do documento intitulado **"RG DO SÓCIO MAJORITÁRIO"**, cujo assunto é descrito como **"RG DO SÓCIO MAJORITÁRIO"**, faz prova de que em **10/03/2022 11:32:41**, o responsável **Construsete Construtora Ltda (13.438.063/0001-76)** tinha posse do arquivo com as mesmas características que foram reproduzidas na prova de autenticidade, sendo de **Construsete Construtora Ltda** a responsabilidade, única e exclusiva, pela idoneidade do documento apresentado a **DAUTIN Blockchain Co.**


Este CERTIFICADO foi emitido em **10/03/2022 11:33:56** através do sistema de autenticação eletrônica da empresa **DAUTIN Blockchain Co.** de acordo com o Art. 10, § 2º da MP 2200-2/2001, Art. 107 do Código Civil e Art. 411, em seus §§ 2º e 3º do Código de Processo Civil, estando dessa maneira de acordo para o cumprimento do Decreto 10278/2020.

Para mais informações sobre a operação acesse o site <https://www.dautin.com> e informe o código da transação blockchain **0x8048501af2b8db168c2ef4620d9c3fac0e7f953663b70676240fd63c1f73932f**. Também é possível acessar a consulta através da rede blockchain em <https://blockscout.com/etc/mainnet/>



<sup>1</sup> Legislação Vigente: Medida Provisória nº 2200-2/2001, Código Civil e Código de Processo Civil.



Presidência da República Casa Civil  
Subchefia para Assuntos Jurídicos  
MEDIDA PROVISÓRIA 2.200-2  
DE 24 DE AGOSTO DE 2001.

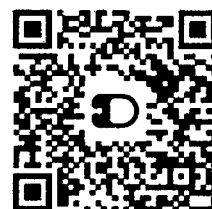

*[Handwritten signature]*  
Construsete Construtora Ltda  
CNPJ: 13.438.063/0001-76

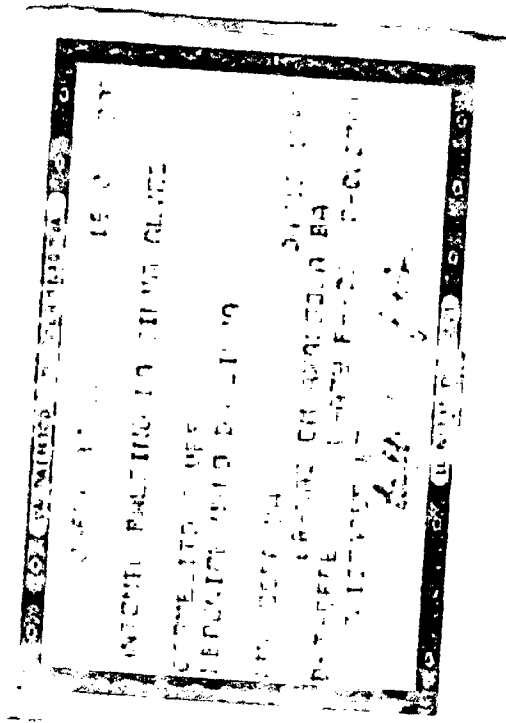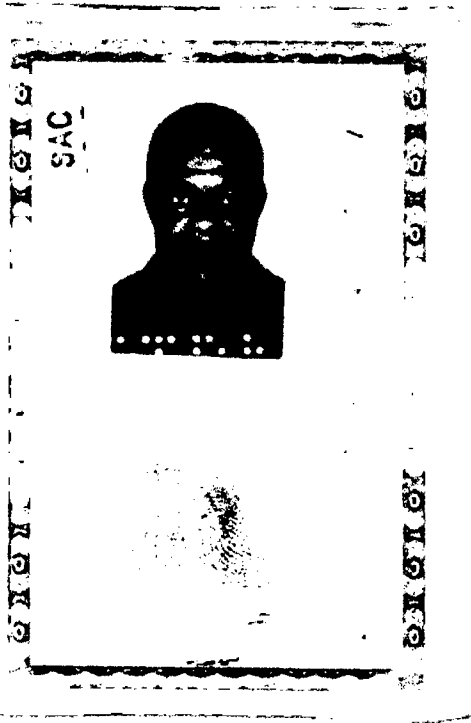

Construsete Construtora Ltda  
CNPJ: 13.438.063/0001-76



V3.0 - DAUTIN Blockchain Documentos Digitais e Serviços Ltda EPP certifica em 14/03/2022 09:38:05 que o documento de hash (SHA-256) 1101e0cb716bb017a800a0ab730d1e22a59593ee2d8f63f00009a650c6fo08b foi validado em 11/03/2022 09:15:00 através da transação blockchain 0x4ed3fe6eb703e57192ab054edad6dfd0e43c7e5cb64559e89c9bb643f74def49 e pode ser verificado em <https://www.dautin.com/FileCheck> (NID: 54598)

Rua XV de Novembro, 64 - Sala 21  
Edifício Pedro Francisco Vargas  
Centro, Itajaí - Santa Catarina  
(47) 3514-7599 | (47) 99748-2223  
www.dautin.com | dautin@dautin.com



## CERTIFICADO DE PROVA DE AUTENTICIDADE ELETRÔNICA

A DAUTIN BLOCKCHAIN DOCUMENTOS DIGITAIS E SERVIÇOS LTDA, especificada neste ato apenas como **Dautin Blockchain Co.** CERTIFICA para os devidos fins de direito que, o arquivo digital especificado com o tipo documental **Autenticação** e representado pela função hash criptográfica conhecida como SHA-256, de código **1191e0cb716bb017e8c0a0ab730d1e22a59593ee2d8f63f0cc009e550c6fc08b** foi autenticado de acordo com as Legislações e normas vigentes<sup>1</sup> através da rede blockchain Polygon, sob o identificador único denominado NID **54598** dentro do sistema.

A autenticação eletrônica do documento intitulado "**RG ANTONIO BALBINO DA SILVA ALVES**", cujo assunto é descrito como "**RG ANTONIO BALBINO DA SILVA ALVES**", faz prova de que em **11/03/2022 08:52:51**, o responsável **Construsete Construtora Ltda (13.438.063/0001-76)** tinha posse do arquivo com as mesmas características que foram reproduzidas na prova de autenticidade, sendo de **Construsete Construtora Ltda** a responsabilidade, única e exclusiva, pela idoneidade do documento apresentado a **DAUTIN Blockchain Co.**

Este CERTIFICADO foi emitido em **11/03/2022 10:10:13** através do sistema de autenticação eletrônica da empresa **DAUTIN Blockchain Co.** de acordo com o Art. 10, § 2º da MP 2200-2/2001, Art. 107 do Código Civil e Art. 411, em seus §§ 2º e 3º do Código de Processo Civil, estando dessa maneira de acordo para o cumprimento do Decreto 10278/2020.

Para mais informações sobre a operação acesse o site <https://www.dautin.com> e informe o código da transação blockchain **0x4ed3fe6eb703e57192ab054edad6dfd0e43c7e5cb64559e89c9bb643f74def49**. Também é possível acessar a consulta através da rede blockchain em <https://polygonscan.com/>

<sup>1</sup> Legislação Vigente: Medida Provisória nº 2200-2/2001, Código Civil e Código de Processo Civil.

**DAUTIN**  
BLOCKCHAIN



Presidência da República Casa Civil  
Subchefia para Assuntos Jurídicos  
MEDIDA PROVISÓRIA 2.200-2  
DE 24 DE AGOSTO DE 2001.



*[Handwritten Signature]*  
Construsete Construtora Ltda  
CNPJ: 13.438.063/0001-76

*[Handwritten Mark]*  
5578





**ALVARÁ DE FUNCIONAMENTO**

**Exercício: 2022**

ESPECIFICAÇÕES GERAIS	
NOME DA EMPRESA: (REQUERENTE)	CONSTRUSETTE CONSTRUTORA LTDA
CNPJ:	13.438.063/0001-76
ENDEREÇO:	RUA SAO DOMINGOS - Nº 588 - SALA 511 EDIF ATMOSFERA ANDAR 5- SANTA MONICA - FEIRA DE SANTANA-BA
PROCESSO:	25503/16      Ano de abertura do processo: 2016
REPRESENTANTE LEGAL:	CARLOS AUGUSTO DOS REIS LIMA
CPF:	404.354.155-49
Descrição da Atividade Econômica	Principal 42.13-8-00 - Obras de urbanização - ruas, praças e calçadas
	Secundária 43.99-1-01 - Administração de obras 77.39-0-99 - Aluguel de outras máquinas e equipamentos comerciais e industriais não especificados anteriormente, sem operador 38.11-4-00 - Coleta de resíduos não-perigosos 38.12-2-00 - Coleta de resíduos perigosos 42.21-9-01 - Construção de barragens e represas para geração de energia elétrica 42.22-7-01 - Construção de redes de abastecimento de água, coleta de esgoto e construções correlatas, exceto obras de irrigação 42.11-1-01 - Construção de rodovias e ferrovias 77.11-0-00 - Locação de automóveis sem condutor 43.99-1-03 - Obras de alvenaria 43.13-4-00 - Obras de terraplenagem 43.30-4-99 - Outras obras de acabamento da construção 43.30-4-04 - Serviços de pintura de edifícios em geral 49.30-2-02 - Transporte rodoviário de carga, exceto produtos perigosos e mudanças, intermunicipal, interestadual e internacional 49.30-2-03 - Transporte rodoviário de produtos perigosos

Obs.  
**ALVARÁ COM VALIDADE DE 1 ANO, A PARTIR DA DATA DE EMISSÃO.**

**Responsável pelo Parecer: 04/02/2022**  
*William Peixoto dos Santos*  
 Eng. Civil / Mat. 01082216-9  
 SEDUR - Departamento de Engenharia  
**Chefe do setor: 04/02/2022**  
*Luiz Wilson S. Paolino*  
 Diretor do Departamento de  
 Controle e Ordenamento do S  
 SEDUR  
**Diretor (a): 04/02/2022**  
*Luiz Wilson S. Paolino*  
 Diretor do Departamento de  
 Controle e Ordenamento do S  
 SEDUR  
**Secretário(a): 04/02/2022**  
*Gerio Barradas Carneiro*  
 Secretário Municipal de  
 Desenvolvimento Urbano



v3.0 - DAUTIN Blockchain Documentos Digitais e Serviços Ltda EPP certifica em 14/03/2022 11:16:37 que o documento de hash (SHA-256) 7f6c80a8630b06d414b831354478817e4f03c9307ba53a2fdd39fb4dcb8ef66b foi validado em 14/03/2022 09:03:05 através da transação blockchain 0xc75fb72f3b9604e3d42070f70fad3604db642553d4491e3032e84a29e228ca7d e pode ser verificado em <https://www.dautin.com/FileCheck> (NID: 54863)



559  
 28

Rua XV de Novembro, 64 - Sala 21  
Edifício Pedro Francisco Vargas  
Centro, Itajaí - Santa Catarina  
(47) 3514-7599 | (47) 99748-2223  
www.dautin.com | dautin@dautin.com



## CERTIFICADO DE PROVA DE AUTENTICIDADE ELETRÔNICA

A DAUTIN BLOCKCHAIN DOCUMENTOS DIGITAIS E SERVIÇOS LTDA, especificada neste ato apenas como **Dautin Blockchain Co.** CERTIFICA para os devidos fins de direito que, o arquivo digital especificado com o tipo documental **Autenticação** e representado pela função hash criptográfica conhecida como SHA-256, de código **7f6c80a8630b06d414b831354478817e4f03c9307ba53a2fdd39fb4dcb8ef66b** foi autenticado de acordo com as Legislações e normas vigentes<sup>1</sup> através da rede blockchain Ethereum Classic, sob o identificador único denominado NID **54865** dentro do sistema.

A autenticação eletrônica do documento intitulado "**ALVARA DE FUNCIONAMENTO 2022**", cujo assunto é descrito como "**ALVARA DE FUNCIONAMENTO 2022**", faz prova de que em **14/03/2022 09:02:58**, o responsável **Construsete Construtora Ltda (13.438.063/0001-76)** tinha posse do arquivo com as mesmas características que foram reproduzidas na prova de autenticidade, sendo de Construsete Construtora Ltda a responsabilidade, única e exclusiva, pela idoneidade do documento apresentado a DAUTIN Blockchain Co.

Este CERTIFICADO foi emitido em **14/03/2022 09:10:24** através do sistema de autenticação eletrônica da empresa DAUTIN Blockchain Co. de acordo com o Art. 10, § 2º da MP 2200-2/2001, Art. 107 do Código Civil e Art. 411, em seus §§ 2º e 3º do Código de Processo Civil, estando dessa maneira de acordo para o cumprimento do Decreto 10278/2020.


Para mais informações sobre a operação acesse o site <https://www.dautin.com> e informe o código da transação blockchain **0xc75fb72f3b9604e3d42070f70fad3604db642553d4491e3032e84a29e228ca7d**. Também é possível acessar a consulta através da rede blockchain em <https://blockscout.com/etc/mainnet/>

<sup>1</sup> Legislação Vigente: Medida Provisória nº 2200-2/2001, Código Civil e Código de Processo Civil.

**DAUTIN**  
BLOCKCHAIN



Presidência da República Casa Civil  
Subchefia para Assuntos Jurídicos  
MEDIDA PROVISÓRIA 2.200-2  
DE 24 DE AGOSTO DE 2001.

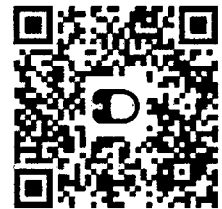

Construsete Construtora Ltda  
CNPJ: 13.438.063/0001-76

5/2  
ca



# REPÚBLICA FEDERATIVA DO BRASIL

## CADASTRO NACIONAL DA PESSOA JURÍDICA

NÚMERO DE INSCRIÇÃO 13.438.063/0001-76 MATRIZ	<b>COMPROVANTE DE INSCRIÇÃO E DE SITUAÇÃO CADASTRAL</b>	DATA DE ABERTURA 28/03/2011
NOME EMPRESARIAL CONSTRUSETE CONSTRUTORA LTDA		
TÍTULO DO ESTABELECIMENTO (NOME DE FANTASIA) CONSTRUSETE	PORTE DEMAIS	
CÓDIGO E DESCRIÇÃO DA ATIVIDADE ECONÔMICA PRINCIPAL 42.13-8-00 - Obras de urbanização - ruas, praças e calçadas		
CÓDIGO E DESCRIÇÃO DAS ATIVIDADES ECONÔMICAS SECUNDÁRIAS 43.99-1-01 - Administração de obras 77.39-0-99 - Aluguel de outras máquinas e equipamentos comerciais e industriais não especificados anteriormente, sem operador 38.11-4-00 - Coleta de resíduos não-perigosos 38.12-2-00 - Coleta de resíduos perigosos 42.21-9-01 - Construção de barragens e represas para geração de energia elétrica 42.22-7-01 - Construção de redes de abastecimento de água, coleta de esgoto e construções correlatas, exceto obras de irrigação 42.11-1-01 - Construção de rodovias e ferrovias 77.11-0-00 - Locação de automóveis sem condutor 43.99-1-03 - Obras de alvenaria 43.13-4-00 - Obras de terraplenagem 43.30-4-99 - Outras obras de acabamento da construção 43.30-4-04 - Serviços de pintura de edifícios em geral 49.30-2-02 - Transporte rodoviário de carga, exceto produtos perigosos e mudanças, intermunicipal, interestadual e internacional 49.30-2-03 - Transporte rodoviário de produtos perigosos		
CÓDIGO E DESCRIÇÃO DA NATUREZA JURÍDICA 206-2 - Sociedade Empresária Limitada		
LOGRADOURO R SAO DOMINGOS	NÚMERO 588	COMPLEMENTO SALA 511 EDIF ATMOSFERA ANDAR 5
CEP 44.077-465	BAIRRO/DISTRITO SANTA MONICA	MUNICÍPIO FEIRA DE SANTANA
UF BA	ENDEREÇO ELETRÔNICO CONSTRUSETE@YAHOO.COM.BR	TELEFONE (75) 3626-6689
ENTE FEDERATIVO RESPONSÁVEL (EFR) *****		
SITUAÇÃO CADASTRAL ATIVA	DATA DA SITUAÇÃO CADASTRAL 28/03/2011	
MOTIVO DE SITUAÇÃO CADASTRAL		
SITUAÇÃO ESPECIAL *****	DATA DA SITUAÇÃO ESPECIAL *****	

Aprovado pela Instrução Normativa RFB nº 1.863, de 27 de dezembro de 2018.

Emitido no dia 17/03/2022 às 08:21:57 (data e hora de Brasília).

Página: 1/1

ConstruSete Construtora Ltda  
CNPJ: 13.438.063/0001-76

### Consulta Quadro de Sócios e Administradores - QSA

<b>CNPJ:</b>	13.438.063/0001-76
<b>NOME EMPRESARIAL:</b>	CONSTRUSETE CONSTRUTORA LTDA
<b>CAPITAL SOCIAL:</b>	R\$1.000.000,00 (Hum milhão de reais)


O Quadro de Sócios e Administradores(QSA) constante da base de dados do Cadastro Nacional da Pessoa Jurídica (CNPJ) é o seguinte:

<b>Nome/Nome Empresarial:</b>	CARLOS AUGUSTO DOS REIS LIMA
<b>Qualificação:</b>	49-Sócio-Administrador

<b>Nome/Nome Empresarial:</b>	ANTONIO BALBINO DA SILVA ALVES
<b>Qualificação:</b>	22-Sócio

Para informações relativas à participação no QSA, acessar o e-CAC com certificado digital ou comparecer a uma unidade da RFB.

Emitido no dia 17/03/2022 às 08:23 (data e hora de Brasília).

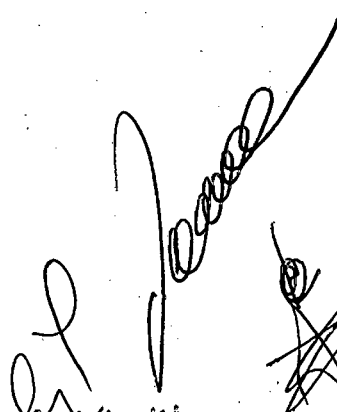  
ConstruSete Construtora Ltda  
CNPJ: 13.438.063/0001-76  
562  
21



**MINISTÉRIO DA FAZENDA**  
**Secretaria da Receita Federal do Brasil**  
**Procuradoria-Geral da Fazenda Nacional**

**CERTIDÃO POSITIVA COM EFEITOS DE NEGATIVA DE DÉBITOS RELATIVOS AOS TRIBUTOS  
FEDERAIS E À DÍVIDA ATIVA DA UNIÃO**

**Nome: CONSTRUSETTE CONSTRUTORA LTDA**  
**CNPJ: 13.438.063/0001-76**

Ressalvado o direito de a Fazenda Nacional cobrar e inscrever quaisquer dívidas de responsabilidade do sujeito passivo acima identificado que vierem a ser apuradas, é certificado que:

1. constam débitos administrados pela Secretaria da Receita Federal do Brasil (RFB) com exigibilidade suspensa nos termos do art. 151 da Lei nº 5.172, de 25 de outubro de 1966 - Código Tributário Nacional (CTN), ou objeto de decisão judicial que determina sua desconsideração para fins de certificação da regularidade fiscal, ou ainda não vencidos; e
2. constam nos sistemas da Procuradoria-Geral da Fazenda Nacional (PGFN) débitos inscritos em Dívida Ativa da União (DAU) com exigibilidade suspensa nos termos do art. 151 do CTN, ou garantidos mediante bens ou direitos, ou com embargos da Fazenda Pública em processos de execução fiscal, ou objeto de decisão judicial que determina sua desconsideração para fins de certificação da regularidade fiscal.

Conforme disposto nos arts. 205 e 206 do CTN, este documento tem os mesmos efeitos da certidão negativa.

Esta certidão é válida para o estabelecimento matriz e suas filiais e, no caso de ente federativo, para todos os órgãos e fundos públicos da administração direta a ele vinculados. Refere-se à situação do sujeito passivo no âmbito da RFB e da PGFN e abrange inclusive as contribuições sociais previstas nas alíneas 'a' a 'd' do parágrafo único do art. 11 da Lei nº 8.212, de 24 de julho de 1991.

A aceitação desta certidão está condicionada à verificação de sua autenticidade na Internet, nos endereços <<http://rfb.gov.br>> ou <<http://www.pgfn.gov.br>>.




Certidão emitida gratuitamente com base na Portaria Conjunta RFB/PGFN nº 1.751, de 2/10/2014.

Emitida às 07:51:15 do dia 17/03/2022 <hora e data de Brasília>.

Válida até 13/09/2022.

Código de controle da certidão: **99D0.7495.8358.7BCF**

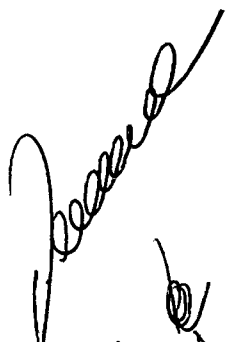Qualquer rasura ou emenda invalidará este documento.

  
  
**Construsete Construtora Ltda**  
**CNPJ: 13.438.063/0001-76**  
 563  
22



## Certidão Negativa de Débitos Tributários

(Emitida para os efeitos dos arts. 113 e 114 da Lei 3.956 de 11 de dezembro de 1981 - Código Tributário do Estado da Bahia)

Certidão Nº: 20221372660

RAZÃO SOCIAL	
CONSTRUSETE CONSTRUTORA LTDA	
INSCRIÇÃO ESTADUAL	CNPJ
019.466.185 BAIXADO	13.438.063/0001-76

Fica certificado que não constam, até a presente data, pendências de responsabilidade da pessoa física ou jurídica acima identificada, relativas aos tributos administrados por esta Secretaria.

Esta certidão engloba todos os seus estabelecimentos quanto à inexistência de débitos, inclusive os inscritos na Dívida Ativa, de competência da Procuradoria Geral do Estado, ressalvado o direito da Fazenda Pública do Estado da Bahia cobrar quaisquer débitos que vierem a ser apurados posteriormente.

Emitida em 21/03/2022, conforme Portaria nº 918/99, sendo válida por 60 dias, contados a partir da data de sua emissão.

**A AUTENTICIDADE DESTES DOCUMENTOS PODE SER COMPROVADA NAS INSPETÓRIAS FAZENDÁRIAS OU VIA INTERNET, NO ENDEREÇO <http://www.sefaz.ba.gov.br>**

Válida com a apresentação conjunta do cartão original de inscrição no CPF ou no CNPJ da Secretaria da Receita Federal do Ministério da Fazenda.

564  
23



PREFEITURA MUNICIPAL DE  
FEIRA DE SANTANA

Secretaria Municipal da Fazenda  
Departamento de Administração Tributária

**CERTIDÃO NEGATIVA DE TRIBUTOS MUNICIPAIS**

Emitida nos termos dos arts. 215, 216, 217, 218 e 219, da Lei Complementar nº 003, de 22 de Dezembro 2000 – Código Tributário do Município de Feira de Santana.

**CÓDIGO: N / 2022 / 49146**

CONTRIBUINTE:	CONSTRUSETE CONSTRUTORA LTDA EPP
ENDEREÇO:	RUA SAO DOMINGOS, 588, SALA 511 - SANTA MONICA
CNPJ/CPF:	13.438.063/0001-76
INSCRIÇÃO MUNICIPAL:	45.764-7
INSCRIÇÃO DE LOCALIZAÇÃO:	239.906-7
ATIVIDADE ECONÔMICA PRINCIPAL:	42.13-8-00 - Obras de urbanização - ruas, praças e calçadas
DATA DA EMISSÃO DA CERTIDÃO:	17/03/2022
DATA DE VALIDADE DA CERTIDÃO:	16/05/2022

**Fica ressalvado o direito de a Fazenda do Município de Feira de Santana a cobrar quaisquer dívidas de responsabilidade do contribuinte acima, relativas aos tributos deste município, administrados por esta Secretaria Municipal da Fazenda, inclusive os inscritos em Dívida Ativa.**

A presente Certidão não servirá de prova contra quaisquer débitos referentes a recolhimentos que não tenham sido efetuados e que venham a ser apurados pela Secretaria Municipal da Fazenda, conforme prerrogativa legal prevista nos Incisos de I a IX, do Artigo 149, da Lei Federal nº. 5.172, de 25/10/1966 – Código Tributário Nacional.

Conforme o Art. 215, § 3º, do Código Tributário Municipal – Lei Complementar de nº. 003, 22 de dezembro 2000, as certidões fornecidas não excluem o direito de a Fazenda Municipal cobrar, em qualquer tempo, os débitos que venham a ser apurados pela autoridade administrativa.

A autenticidade deste documento pode ser comprovada através do site da Secretaria Municipal da Fazenda pelo endereço eletrônico: <http://www.sefaz.feiradesantana.ba.gov.br/certidao>.

Esta **CERTIDÃO** abrange, apenas, o estabelecimento vinculado a(s) inscrição(ões) supracitada(s) do contribuinte e refere-se apenas aos **TRIBUTOS MUNICIPAIS**. É válida pelo prazo de **60 DIAS**, contado a partir da data da sua emissão.

**Código de verificação de autenticidade:**

**e2263229b6adad71ad7fb31554e1c8ba**

*Certidão emitida gratuitamente.*

*Atenção: qualquer rasura ou emenda invalidará este documento.*

Voltar

Imprimir

**Certificado de Regularidade  
do FGTS - CRF****Inscrição:** 13.438.063/0001-76**Razão Social:** CONSTRUSETE CONSTRUTORA LTDA EPP**Endereço:** R SAO DOMINGOS 588 S 511 ANDAR 5 / SANTA MONICA / FEIRA DE  
SANTANA / BA / 44077-465

A Caixa Econômica Federal, no uso da atribuição que lhe confere o Art. 7, da Lei 8.036, de 11 de maio de 1990, certifica que, nesta data, a empresa acima identificada encontra-se em situação regular perante o Fundo de Garantia do Tempo de Serviço - FGTS.

O presente Certificado não servirá de prova contra cobrança de quaisquer débitos referentes a contribuições e/ou encargos devidos, decorrentes das obrigações com o FGTS.

**Validade:** 10/03/2022 a 08/04/2022 ✓**Certificação Número:** 2022031001083300518105

Informação obtida em 17/03/2022 08:24:25

A utilização deste Certificado para os fins previstos em Lei esta condicionada a verificação de autenticidade no site da Caixa:  
**www.caixa.gov.br**





PODER JUDICIÁRIO  
JUSTIÇA DO TRABALHO

### CERTIDÃO NEGATIVA DE DÉBITOS TRABALHISTAS

Nome: CONSTRUSETTE CONSTRUTORA LTDA (MATRIZ E FILIAIS)

CNPJ: 13.438.063/0001-76

Certidão n°: 8744461/2022

Expedição: 17/03/2022, às 08:25:09

Validade: 13/09/2022 - 180 (cento e oitenta) dias, contados da data de sua expedição.

Certifica-se que **CONSTRUSETTE CONSTRUTORA LTDA (MATRIZ E FILIAIS)**, inscrito(a) no CNPJ sob o n° **13.438.063/0001-76**, **NÃO CONSTA** como inadimplente no Banco Nacional de Devedores Trabalhistas.

Certidão emitida com base nos arts. 642-A e 883-A da Consolidação das Leis do Trabalho, acrescentados pelas Leis ns.º 12.440/2011 e 13.467/2017, e no Ato 01/2022 da CGJT, de 21 de janeiro de 2022. Os dados constantes desta Certidão são de responsabilidade dos Tribunais do Trabalho.

No caso de pessoa jurídica, a Certidão atesta a empresa em relação a todos os seus estabelecimentos, agências ou filiais.

A aceitação desta certidão condiciona-se à verificação de sua autenticidade no portal do Tribunal Superior do Trabalho na Internet (<http://www.tst.jus.br>).

Certidão emitida gratuitamente.

#### INFORMAÇÃO IMPORTANTE

Do Banco Nacional de Devedores Trabalhistas constam os dados necessários à identificação das pessoas naturais e jurídicas inadimplentes perante a Justiça do Trabalho quanto às obrigações estabelecidas em sentença condenatória transitada em julgado ou em acordos judiciais trabalhistas, inclusive no concernente aos recolhimentos previdenciários, a honorários, a custas, a emolumentos ou a recolhimentos determinados em lei; ou decorrentes de execução de acordos firmados perante o Ministério Público do Trabalho, Comissão de Conciliação Prévia ou demais títulos que, por disposição legal, contiver força executiva.

À,  
Prefeitura Municipal de Conceição da Feira,  
Comissão Permanente de Licitação – COPEL,  
Praça Marechal Deodoro da Fonseca, nº 26, Centro,  
**CONCEIÇÃO DA FEIRA – BAHIA – BRASIL**

**Ref. CARTA CONVITE 005.2022**

**Objeto:** Contratação de empresa para execução dos serviços de obra de revitalização da Praça da Bandeira do Município de Conceição da Feira/Ba, por execução indireta, em regime de empreitada por preço global.

# QUALIFICAÇÃO ECONÔMICO- FINANCEIRA



28/02/2022

005518599

PODER JUDICIÁRIO  
TRIBUNAL DE JUSTIÇA DO ESTADO DA BAHIA

**CERTIDÃO ESTADUAL**  
**CONCORDATA, FALÊNCIA, RECUPERAÇÃO JUDICIAL E**  
**EXTRAJUDICIAL - 1º GRAU**

CERTIDÃO Nº: 005518599

FOLHA: 1/1

A autenticidade desta certidão poderá ser confirmada pela internet no site do Tribunal de Justiça (<http://esaj.tjba.jus.br/sco/abrirConferencia.do>).

CERTIFICO que, pesquisando os registros de distribuições de feitos cíveis do Estado da Bahia, anteriores a data de 28/02/2022, verifiquei NADA CONSTAR em nome de:

**CONSTRUSETE CONSTRUTORA LTDA, portador do CNPJ: 13.438.063/0001-76, estabelecida na Rua São Domingos, Edf: Atmosfera, Sala 511,, 5º Andar, santa monica, CEP: 44077-465, Feira de Santana - BA. \***

Os dados informados são de responsabilidade do solicitante, devendo a titularidade ser conferida pelo interessado e/ou destinatário, A presente certidão abrange pesquisa no banco de dados pelo período de 20 (vinte) anos.

Certifico finalmente que esta certidão é sem custas.

Esta certidão foi emitida pela internet e sua validade é de 30 dias a partir da data de sua emissão. Após esta data será necessária a emissão de uma nova certidão.

Salvador, segunda-feira, 28 de fevereiro de 2022.

PEDIDO Nº:

005518599



*[Handwritten signature]*  
ConstruSete Construtora Ltda  
CNPJ: 13.438.063/0001-76

509

28



28/02/2022

005518611

PODER JUDICIÁRIO  
TRIBUNAL DE JUSTIÇA DO ESTADO DA BAHIA

**CERTIDÃO ESTADUAL**  
**INSOLVÊNCIA, RECUPERAÇÃO JUDICIAL E EXTRAJUDICIAL - 1º**  
**GRAU**

CERTIDÃO Nº: 005518611

FOLHA: 1/1

A autenticidade desta certidão poderá ser confirmada pela internet no site do Tribunal de Justiça (<http://esaj.tjba.jus.br/sco/abrirConferencia.do>).

CERTIFICO que, pesquisando os registros de distribuições de feitos cíveis do Estado da Bahia, anteriores a data de 28/02/2022, verifiquei NADA CONSTAR em nome de:

**CONSTRUSETE CONSTRUTORA LTDA, portador do CNPJ: 13.438.063/0001-76, estabelecida na Rua São Domingos, Edf. Atmosfera, Sala 511,, 5º Andar, Santa Mônica, CEP: 44077-465, Feira de Santana - BA. \***

Os dados informados são de responsabilidade do solicitante, devendo a titularidade ser conferida pelo interessado e/ou destinatário, A presente certidão abrange pesquisa no banco de dados pelo período de 20 (vinte) anos.

Certifico finalmente que esta certidão é sem custas.

Esta certidão foi emitida pela internet e sua validade é de 30 dias a partir da data de sua emissão. Após esta data será necessária a emissão de uma nova certidão.

Salvador, segunda-feira, 28 de fevereiro de 2022.

PEDIDO Nº:

005518611




*[Handwritten signature]*  
CONSTRUSETE CONSTRUTORA LTDA  
CNPJ: 13.438.063/0001-76

570  
⑩

29

## BALANÇO PATRIMONIAL

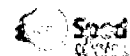

Entidade: CONSTRUSETE CONSTRUTORA LTDA

Período da Escrituração: 01/01/2020 a 31/12/2020

CNPJ: 13.438.063/0001-76

Número de Ordem do Livro: 10

Período Selecionado: 01 de Janeiro de 2020 a 31 de Dezembro de 2020

Descrição	Nota	Saldo Inicial	Saldo Final
ATIVO		R\$ 6.652.896,69	R\$ 7.721.296,00
ATIVO CIRCULANTE		R\$ 6.573.901,97	R\$ 7.649.768,00
DISPONÍVEL		R\$ 467.811,62	R\$ 448.730,56
CAIXA		R\$ 466.989,03	R\$ 32.222,98
CAIXA GERAL		R\$ 466.989,03	R\$ 32.222,98
BANCOS CONTA MOVIMENTO		R\$ 822,59	R\$ 416.507,58
CAIXA ECONÔMICA FEDERAL		R\$ 822,59	R\$ 416.507,58
CLIENTES		R\$ 3.350.983,06	R\$ 4.445.174,89
DUPLICATAS A RECEBER		R\$ 3.350.983,06	R\$ 4.445.174,89
CLIENTES DIVERSOS		R\$ 3.350.983,06	R\$ 4.445.174,89
OUTROS CRÉDITOS		R\$ 2.755.107,29	R\$ 2.755.862,55
TÍTULOS A RECEBER		R\$ 0,00	R\$ 2.702.673,00
OUTROS TÍTULOS		R\$ 0,00	R\$ 2.702.673,00
ADIANTAMENTOS A FORNECEDORES		R\$ 2.702.673,00	R\$ 600,00
CIMENTECH DISTRIBUIDORA DE CIMENTO LTDA ME		R\$ 0,00	R\$ 0,00
EDOC ENGENHARIA E DESIGN LTDA		R\$ 0,00	R\$ 0,00
CASA SANTANA DIST.MATS.CONST		R\$ 0,00	R\$ 0,00
PEDREIRA RIO BRANCO		R\$ 0,00	R\$ 0,00
PEDREIRA SANTA ISABEL		R\$ 0,00	R\$ 0,00
ADIANTAMENTO FORNECEDOR		R\$ 2.702.673,00	R\$ 0,00
BAHIA FERRO FSA LTDA		R\$ 0,00	R\$ 0,00
ARCELORMITTAL BRASIL S.A		R\$ 0,00	R\$ 0,00
CEPRENG IND. DE ARTEF DE CIMENTO EIRELI		R\$ 0,00	R\$ 0,00
LIDER ESQUADRIAS DE ALUMINIO LTDA		R\$ 0,00	R\$ 0,00
INCENOR IND CERAMICA DO NORDESTE LTDA		R\$ 0,00	R\$ 0,00
COMERCIAL DE MAT. COM PARADELA		R\$ 0,00	R\$ 0,00
MASKATE DISTR. DE PRODUTOS DE PAPEL		R\$ 0,00	R\$ 0,00
MP COMERCIO DE MAT. DE CONSTRUCAO		R\$ 0,00	R\$ 0,00
VAREJAO DAS TINTAS LTDA		R\$ 0,00	R\$ 0,00
MULTPLAST IND. PLASTICO EIRELI		R\$ 0,00	R\$ 0,00

Este documento é parte integrante de escrituração cuja autenticação se comprova pelo recibo de número 1C.5A.72.B2.A6.9F.BF.F5.BC.C8.0F.64.03.30.76.A8.C3.7D.99.98-8, nos termos do Decreto nº 8.683/2016.

Este relatório foi gerado pelo Sistema Público de Escrituração Digital – Sped

Versão 8.0.3 do Visualizador

Página 1 de 8

Construsete Construtora Ltda  
CNPJ: 13.438.063/0001-76

## BALANÇO PATRIMONIAL

Entidade: CONSTRUSETE CONSTRUTORA LTDA

Período da Escrituração: 01/01/2020 a 31/12/2020

CNPJ: 13.438.063/0001-76

Número de Ordem do Livro: 10

Período Selecionado: 01 de Janeiro de 2020 a 31 de Dezembro de 2020

Descrição	Nota	Saldo Inicial	Saldo Final
SILVA LIMA COM DE MADEIRAS LTDA		R\$ 0,00	R\$ 0,00
GCX COMERCIAL IMPORTADORA LTDA		R\$ 0,00	R\$ 0,00
IDB ATACADISTA MAT DE CONSTRUÇÃO		R\$ 0,00	R\$ 0,00
M M DISTRIBUIDORA DE MATERIAIS ELETRICOS E INST.		R\$ 0,00	R\$ 0,00
PALMAS LUZ COMERCIO MAT. ELE.		R\$ 0,00	R\$ 0,00
MERCANTE DIST. DE MAT. ELE E DE CONST.		R\$ 0,00	R\$ 0,00
N A BARRETO E CIA LTDA		R\$ 0,00	R\$ 0,00
SENADOR MATERIAL DE CONSTRUÇÃO LTDA		R\$ 0,00	R\$ 0,00
E B MATERIAIS DE CONSTRUÇÃO LTDA		R\$ 0,00	R\$ 0,00
CERQUEIRA GONÇALVES E CIA LTDA		R\$ 0,00	R\$ 0,00
RMR A. COM. AT. B. E EMP. DE CER. EIRELI		R\$ 0,00	R\$ 600,00
ADIANTAMENTO A EMPREGADOS		R\$ 1.007,61	R\$ 0,00
ADIANTAMENTO DE 13º SALÁRIO		R\$ 0,00	R\$ 0,00
ADIANTAMENTO DE FÉRIAS		R\$ 1.007,61	R\$ 0,00
ADIANTAMENTO DE SALÁRIOS		R\$ 0,00	R\$ 0,00
TRIBUTOS A RECUPERAR/COMPENSAR		R\$ 51.426,68	R\$ 52.589,55
IRRF A RECUPERAR		R\$ 12.208,65	R\$ 12.208,65
INSS A COMPENSAR		R\$ 26.857,25	R\$ 28.020,12
CONTRIBUIÇÃO SOCIAL A RECUPERAR - PARCELAMENTO INDEVIDO		R\$ 2.612,96	R\$ 2.612,96
IRPJ A RECUPERAR - PARCELAMENTO INDEVIDO		R\$ 9.747,82	R\$ 9.747,82
ISS A RECUPERAR		R\$ 0,00	R\$ 0,00
ATIVO NÃO-CIRCULANTE		R\$ 78.994,72	R\$ 71.528,00
IMOBILIZADO		R\$ 78.994,72	R\$ 71.528,00
MÁQUINAS, EQUIPAMENTOS E FERRAMENTAS		R\$ 10.658,00	R\$ 13.257,00
MÁQUINAS E EQUIPAMENTOS		R\$ 10.658,00	R\$ 10.658,00
COMPUTADORES		R\$ 0,00	R\$ 2.599,00
VEÍCULOS		R\$ 90.000,00	R\$ 90.000,00
VEÍCULOS		R\$ 90.000,00	R\$ 90.000,00
(-) (-) DEPRECIACÕES, AMORT. E EXAUS. ACUMUL		R\$ (21.663,28)	R\$ (31.729,00)

Este documento é parte integrante de escrituração cuja autenticação se comprova pelo recibo de número 1C.5A.72.B2.A6.9F.BF.F5.BC.C8.0F.64.03.30.76.A8.C3.7D.99.98-8, nos termos do Decreto nº 8.683/2016.

Este relatório foi gerado pelo Sistema Público de Escrituração Digital – Sped

Versão 8.0.3 do Visualizador

Página 2 de 8

ConstruSete Construtora Ltda  
CNPJ: 13.438.063/0001-76

## BALANÇO PATRIMONIAL

Entidade: CONSTRUSETE CONSTRUTORA LTDA

Período da Escrituração: 01/01/2020 a 31/12/2020

CNPJ: 13.438.063/0001-76

Número de Ordem do Livro: 10

Período Selecionado: 01 de Janeiro de 2020 a 31 de Dezembro de 2020

Descrição	Nota	Saldo Inicial	Saldo Final
(-) (-) DEPRECIACIONES DE MÁQUINAS, EQUIP. FER		R\$ (3.663,28)	R\$ (4.729,00)
(-) (-) DEPRECIACIONES DE VEÍCULOS		R\$ (18.000,00)	R\$ (27.000,00)
<b>PASSIVO</b>		<b>R\$ 6.652.896,69</b>	<b>R\$ 7.721.296,00</b>
<b>PASSIVO CIRCULANTE</b>		<b>R\$ 973.312,77</b>	<b>R\$ 1.396.013,12</b>
<b>FORNECEDORES</b>		<b>R\$ 4.104,80</b>	<b>R\$ 12.230,25</b>
FORNECEDORES		R\$ 4.104,80	R\$ 12.230,25
ARCELORMITTAL BRASIL S.A		R\$ 0,00	R\$ 0,00
CASA SANTANA DISTRIBUIDORA DE MATERIAIS		R\$ 0,00	R\$ 0,00
CERQUEIRA MATERIAIS DE CONSTRUCAO LTDA		R\$ 0,00	R\$ 0,00
COMERCIAL E IMPORTADORA DE PNEUS LTDA		R\$ 1.350,00	R\$ 0,00
EB MAT DE CONSTRUCAO LTDA		R\$ 0,00	R\$ 0,00
GCX COMERCIAL IMPORTADORA LTDA		R\$ 0,00	R\$ 0,00
INCENOR IND CERAMICA NORDESTE LTDA		R\$ 0,00	R\$ 0,00
INOVA ALUMINIO LTDA		R\$ 0,00	R\$ 0,00
IZIDORIO DOS SANTOS REIS - EPP		R\$ 0,00	R\$ 0,00
LIDER ESQUADRIAS DE ALUMINIO LTDA		R\$ 0,00	R\$ 0,00
M M Distribuidora de Materiais Eletricos e Instalacao EIRELI		R\$ 0,00	R\$ 0,00
MASKATE DIST DE PRODUTOS DE PAPELARIA E		R\$ 0,00	R\$ 0,00
MERCANTE DIST.DE MAT.ELE E DE CONST.LTDA		R\$ 0,00	R\$ 0,00
MINERACAO PEDRA DO CAVALO LTDA		R\$ 0,00	R\$ 0,00
MODULO TRATORES E IMPLEMENTOS LTDA		R\$ 0,00	R\$ 0,00
MUCIA MYLENA CELESTINO CARNEIRO - EPP		R\$ 0,00	R\$ 5.137,35
MULTPLAST INDUSTRIA DE PLASTICOS LTDA - ME		R\$ 0,00	R\$ 0,00
N A BARRETO E CIA LTDA		R\$ 0,00	R\$ 0,00
NEILA SILVA FERREIRA		R\$ 0,00	R\$ 0,00
PALMASLUZ COMERCIO MAT. ELE. LT		R\$ 0,00	R\$ 0,00
PEDREIRA RIO BRANCO LTDA		R\$ 0,00	R\$ 0,00
PREGAR MAT. DE CONSTRUCAO LTDA		R\$ 0,00	R\$ 0,00
PROSEG COMERCIO E IMPORTACAO LTDA ME		R\$ 0,00	R\$ 0,00

Este documento é parte integrante de escrituração cuja autenticação se comprova pelo recibo de número 1C.5A.72.B2.A6.9F.BF.F5.BC.C8.0F.64.03.30.76.A8.C3.7D.99.98-8, nos termos do Decreto nº 8.683/2016.

Este relatório foi gerado pelo Sistema Público de Escrituração Digital – Sped

Versão 8.0.3 do Visualizador

Página 3 de 8

ConstruSete Construtora Ltda  
CNPJ: 13.438.063/0001-76

32

## BALANÇO PATRIMONIAL

**Entidade:** CONSTRUSETE CONSTRUTORA LTDA  
**Período da Escrituração:** 01/01/2020 a 31/12/2020 **CNPJ:** 13.438.063/0001-76  
**Número de Ordem do Livro:** 10  
**Período Selecionado:** 01 de Janeiro de 2020 a 31 de Dezembro de 2020


Descrição	Nota	Saldo Inicial	Saldo Final
RMR A. COM. AT. B. E EMP. DE CER. EIRELI		R\$ 0,00	R\$ 1.420,40
SENADOR MATERIAL DE CONSTRUCAO LTDA		R\$ 0,00	R\$ 0,00
TECNOGRES REVESTIMENTOS CERAMICOS LTDA		R\$ 0,00	R\$ 0,00
VAREJAO DAS TINTAS		R\$ 0,00	R\$ 0,00
VOGA QUIMICA LTDA		R\$ 2.754,80	R\$ 5.672,50
BAHIA FERRO FSA		R\$ 0,00	R\$ 0,00
CEPRENG IND. DE ARTEF DE CIMENTO EIRELI		R\$ 0,00	R\$ 0,00
CERQUEIRA GONCALVES E CIA LT F2		R\$ 0,00	R\$ 0,00
CIMENTECH DISTRIBUIDORA DE CIMENTO LTDA ME		R\$ 0,00	R\$ 0,00
COMERCIAL DE MATERIAIS DE CONSTRUCAO PAR		R\$ 0,00	R\$ 0,00
EDOC ENGENHARIA E DESIGN LTDA		R\$ 0,00	R\$ 0,00
IDB ATACADIS DE MAT DE CONSTRUCAO EIRELI		R\$ 0,00	R\$ 0,00
JS DISTRIBUIDORA DE PECAS SA - BA (SALVA		R\$ 0,00	R\$ 0,00
MP COMERCIO DE MATERIAL DE CONSTR LTDA		R\$ 0,00	R\$ 0,00
PEDREIRAS SANTA ISABEL LTDA		R\$ 0,00	R\$ 0,00
SEME ANDAIMES E MAQUINAS LTDA		R\$ 0,00	R\$ 0,00
SILVA LIMA COMERCIO DE MADEIRAS LTDA		R\$ 0,00	R\$ 0,00
OBRIGAÇÕES TRIBUTÁRIAS		R\$ 448.244,39	R\$ 819.050,86
IMPOSTOS E CONTRIBUIÇÕES A RECOLHER		R\$ 64.387,20	R\$ 479.222,39
COFINS A RECOLHER		R\$ 31.557,86	R\$ 218.200,16
CONTRIBUIÇÃO SOCIAL A RECOLHER		R\$ 17.288,27	R\$ 89.767,54
IMPOSTO DE RENDA A RECOLHER		R\$ 2.003,83	R\$ 116.901,20
IRRF A RECOLHER		R\$ 6.699,70	R\$ 7.031,97
PIS A RECOLHER		R\$ 6.837,54	R\$ 47.276,82
ISS A RECOLHER		R\$ 0,00	R\$ 0,00
IRRF A RECOLHER		R\$ 0,00	R\$ 44,70
PARCELAMENTO DE IMP. E CONTRIBUIÇÕES - PROCESSO 10530-401961		R\$ 47.833,18	R\$ 28.040,14
PARCELAMENTO COFINS - PROCESSO 10530-401961/2017-50		R\$ 30.653,29	R\$ 17.969,17

Este documento é parte integrante de escrituração cuja autenticação se comprova pelo recibo de número 1C.5A.72.B2.A6.9F.BF.F5.BC.C8.0F.64.03.30.76.A8.C3.7D.99.98-8, nos termos do Decreto nº 8.683/2016.

Este relatório foi gerado pelo Sistema Público de Escrituração Digital – Sped

Versão 8.0.3 do Visualizador

Página 4 de 8

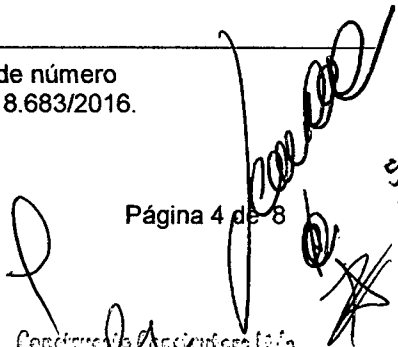  
 Construtora Construtora Ltda  
 CNPJ: 13.438.063/0001-76

33



## BALANÇO PATRIMONIAL

**Entidade:** CONSTRUSETE CONSTRUTORA LTDA  
**Período da Escrituração:** 01/01/2020 a 31/12/2020 **CNPJ:** 13.438.063/0001-76  
**Número de Ordem do Livro:** 10  
**Período Selecionado:** 01 de Janeiro de 2020 a 31 de Dezembro de 2020

Descrição	Nota	Saldo Inicial	Saldo Final
PARCELAMENTO CSLL - PROCESSO 10530-401961/2017-50		R\$ 17.179,89	R\$ 10.070,97
PARCELAMENTO DE IMP. E CONTRIBUIÇÕES - PROCESSO 10530- 403764		R\$ 57.883,27	R\$ 34.302,40
PARCELAMENTO PIS - PROCESSO 10530-403764/2017-75		R\$ 3.029,67	R\$ 0,00
PARCELAMENTO COFINS - PROCESSO 10530-403764/2017-75		R\$ 42.135,10	R\$ 27.688,78
PARCELAMENTO CSLL - PROCESSO 10530-403764/2017-75		R\$ 12.718,50	R\$ 6.613,62
PARCELAMENTO DE IMP. E CONTRIB. PARCELAMENTO COFINS - PROCESSO 10530-402170/2018-28		R\$ 251.640,74	R\$ 251.218,65
PARCELAMENTO COFINS - PROCESSO 10530-402269/2018-20		R\$ 39.094,71	R\$ 27.652,47
PARCELAMENTO COFINS - PROCESSO 10530-402949/2019-24		R\$ 2.560,79	R\$ 0,00
PARCELAMENTO COFINS - PROCESSO 10530-404.669/18-70		R\$ 7.058,20	R\$ 16.939,68
PARCELAMENTO COFINS - PROCESSO 110530-405044/2019-14		R\$ 77.850,77	R\$ 57.973,97
PARCELAMENTO CSLL - PROCESSO 10530-402170/2018-28		R\$ 17.350,96	R\$ 17.350,96
PARCELAMENTO CSLL - PROCESSO 10530-402949/2019-24		R\$ 16.392,69	R\$ 11.474,97
PARCELAMENTO CSLL - PROCESSO 10530-404.669/18-70		R\$ 2.531,37	R\$ 6.075,24
PARCELAMENTO CSLL - PROCESSO 110530-405044/2019-14		R\$ 27.726,21	R\$ 20.647,17
PARCELAMENTO CSLL - PROCESSO 110530-405044/2019-14		R\$ 5.955,07	R\$ 6.496,44
PARCELAMENTO IRPJ - PROCESSO 110530-405044/2019-14		R\$ 2.604,12	R\$ 0,00
PARCELAMENTO LEI 12.996/2014		R\$ 25.224,09	R\$ 17.965,23
PARCELAMENTO PIS - PROCESSO 10530-402170/2018-28		R\$ 4.545,24	R\$ 0,00
PARCELAMENTO PIS - PROCESSO 10530-402949/2019-24		R\$ 2.085,42	R\$ 5.004,84
PARCELAMENTO PIS - PROCESSO 10530-404.669/18-70		R\$ 16.149,89	R\$ 11.180,69
PARCELAMENTO PIS - PROCESSO 110530-405044/2019-14		R\$ 4.511,21	R\$ 4.921,32
PARCELAMENTO IRPJ - PROCESSO 10530-402364/2020-48		R\$ 0,00	R\$ 9.483,59
PARCELAMENTO DAU - PIS/COFINS/IRPJ/CSLL		R\$ 0,00	R\$ 3.690,60
PARCELAMENTO PIS - PROCESSO: 10530-402364/2020-48		R\$ 0,00	R\$ 4.984,20
PARCELAMENTO COFINS - PROCESSO: 10530-402364/2020-48		R\$ 0,00	R\$ 12.780,00

Este documento é parte integrante de escrituração cuja autenticação se comprova pelo recibo de número 1C.5A.72.B2.A6.9F.BF.F5.BC.C8.0F.64.03.30.76.A8.C3.7D.99.98-8, nos termos do Decreto nº 8.683/2016.

Este relatório foi gerado pelo Sistema Público de Escrituração Digital – Sped

Versão 8.0.3 do Visualizador

Página 5 de 8

  
 Construte Construtora Ltda  
 CNPJ: 13.438.063/0001-76

34

## BALANÇO PATRIMONIAL

**Entidade:** CONSTRUSETE CONSTRUTORA LTDA  
**Período da Escrituração:** 01/01/2020 a 31/12/2020 **CNPJ:** 13.438.063/0001-76  
**Número de Ordem do Livro:** 10  
**Período Selecionado:** 01 de Janeiro de 2020 a 31 de Dezembro de 2020


Descrição	Nota	Saldo Inicial	Saldo Final
PARCELAMENTO PIS - PROCESSO: 10530-402434/2020-68		R\$ 0,00	R\$ 3.813,12
PARCELAMENTO COFINS - PROCESSO: 10530-402434/2020-68		R\$ 0,00	R\$ 7.919,64
PARCELAMENTO CSLL - PROCESSO: 10530-402364/2020-48		R\$ 0,00	R\$ 4.864,52
PARCELAMENTO PRT IV - PROCESSO 08000001300007123731872		R\$ 26.500,00	R\$ 26.267,28
PARCELAMENTO PRT IV - PROCESSO 08000001300007123731872		R\$ 26.500,00	R\$ 26.267,28
EMPRÉSTIMOS E FINANCIAMENTOS		R\$ 0,00	R\$ 67.083,33
EMPRÉSTIMOS		R\$ 0,00	R\$ 67.083,33
EMPRÉSTIMO CAIXA ECONÔMICA		R\$ 0,00	R\$ 67.083,33
OBRIGAÇÕES TRABALHISTA E PREVIDENCIÁRIA		R\$ 520.963,58	R\$ 497.648,68
OBRIGAÇÕES COM O PESSOAL		R\$ 75.176,17	R\$ 68.750,34
FÉRIAS A PAGAR		R\$ 0,00	R\$ 0,00
RESCISÃO A PAGAR		R\$ 0,00	R\$ 0,00
13º SALARIO A PAGAR		R\$ 0,00	R\$ 0,00
SALÁRIOS E ORDENADOS A PAGAR		R\$ 75.176,17	R\$ 68.750,34
OBRIGAÇÕES SOCIAIS		R\$ 77.521,50	R\$ 130.522,54
FGTS A RECOLHER		R\$ 22.285,54	R\$ 130,38
INSS A RECOLHER		R\$ 52.864,34	R\$ 128.233,24
TAXA CONFEDERATIVA A RECOLHER		R\$ 2.371,62	R\$ 2.158,92
GRRF A RECOLHER		R\$ 0,00	R\$ 0,00
PARCELAMENTO DE OBRIGAÇÕES SOCIAS		R\$ 368.265,91	R\$ 298.375,80
PARCELAMENTO INSS Nº 624640663		R\$ 68.058,30	R\$ 45.372,28
PARCELAMENTO INSS Nº 628511205		R\$ 54.606,90	R\$ 39.817,58
PARCELAMENTO INSS - PEDIDO Nº 2070270		R\$ 65.099,12	R\$ 46.736,86
PARCELAMENTO INSS - PEDIDO Nº 2241297		R\$ 42.141,58	R\$ 29.411,98
PARCELAMENTO INSS PRT - Nº 622509624		R\$ 117.097,87	R\$ 103.221,28
PARCELAMENTO INSS Nº 632889721		R\$ 8.220,35	R\$ 8.220,35
PARCELAMENTO INSS Nº 634456148		R\$ 13.041,79	R\$ 13.041,79
PARCELAMENTO INSS Nº 637423410		R\$ 0,00	R\$ 12.553,68
PASSIVO NÃO-CIRCULANTE		R\$ 484.913,60	R\$ 630.970,09

Este documento é parte integrante de escrituração cuja autenticação se comprova pelo recibo de número 1C.5A.72.B2.A6.9F.BF.F5.BC.C8.0F.64.03.30.76.A8.C3.7D.99.98-8, nos termos do Decreto nº 8.683/2016.

Este relatório foi gerado pelo Sistema Público de Escrituração Digital – Sped

Versão 8.0.3 do Visualizador

Página 6 de 8

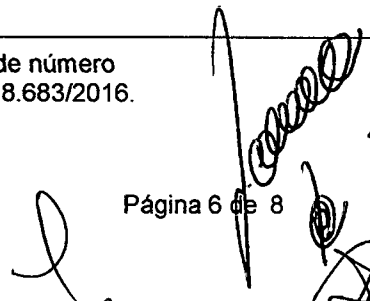  
 Construsete Construtora Ltda  
 CNPJ: 13.438.063/0001-76

35

## BALANÇO PATRIMONIAL

**Entidade:** CONSTRUSETE CONSTRUTORA LTDA  
**Período da Escrituração:** 01/01/2020 a 31/12/2020 **CNPJ:** 13.438.063/0001-76  
**Número de Ordem do Livro:** 10  
**Período Selecionado:** 01 de Janeiro de 2020 a 31 de Dezembro de 2020


Descrição	Nota	Saldo Inicial	Saldo Final
PASSIVO EXIGÍVEL A LONGO PRAZO		R\$ 484.913,60	R\$ 630.970,09
OBRIGAÇÕES TRIBUTÁRIAS		R\$ 484.913,60	R\$ 630.970,09
PARCELAMENTO DAU - PIS/COFINS/IRPJ/CSLL - LP		R\$ 0,00	R\$ 32.603,63
PARCELAMENTO COFINS - PROCESSO 10530-402364/2020-48 - LP		R\$ 0,00	R\$ 76.680,00
PARCELAMENTO PIS - PROCESSO 10530-402364/2020-48 - LP		R\$ 0,00	R\$ 14.121,90
PARCELAMENTO COFINS - PROCESSO 10530-402434/2020-68 - LP		R\$ 0,00	R\$ 42.238,08
PARCELAMENTO PIS - PROCESSO 10530-402434/2020-68 - LP		R\$ 0,00	R\$ 6.355,20
PARCELAMENTO CSLL - PROCESSO: 10530-402364/2020-48 - LP		R\$ 0,00	R\$ 29.186,72
PARCELAMENTO INSS Nº 637423410 - LP		R\$ 0,00	R\$ 75.322,32
PARCELAMENTO INSS Nº 632889721 - LP		R\$ 65.762,63	R\$ 47.951,98
PARCELAMENTO INSS Nº 634456148 - LP		R\$ 56.909,66	R\$ 42.682,22
PARCELAMENTO PIS - PROCESSO 10530-402949/2019-24 - LP		R\$ 13.346,43	R\$ 5.422,17
PARCELAMENTO COFINS - PROCESSO 10530-402949/2019-24 - LP		R\$ 67.758,79	R\$ 40.937,63
PARCELAMENTO CSLL - PROCESSO 10530-402949/2019-24 - LP		R\$ 24.301,04	R\$ 14.681,93
PARCELAMENTO PIS - PROCESSO 10530-405044/2019-14 - LP		R\$ 15.584,41	R\$ 10.252,98
PARCELAMENTO COFINS - PROCESSO 10530-405044/2019-14 - LP		R\$ 75.713,54	R\$ 56.785,22
PARCELAMENTO CSLL - PROCESSO 10530-405044/2019-14 - LP		R\$ 25.986,00	R\$ 18.948,19
PARCELAMENTO PRT IV - PROCESSO 08000001300007123731872 - LONGO PRAZO		R\$ 139.551,10	R\$ 116.799,92
PATRIMÔNIO LÍQUIDO		R\$ 5.194.670,32	R\$ 5.694.312,79
CAPITAL SOCIAL		R\$ 1.000.000,00	R\$ 1.000.000,00
CAPITAL SUBSCRITO		R\$ 1.000.000,00	R\$ 1.000.000,00
ANTONIO BALBINO DA SILVA ALVES		R\$ 20.000,00	R\$ 20.000,00
CARLOS AUGUSTO DOS REIS LIMA		R\$ 980.000,00	R\$ 980.000,00
RESERVAS DE LUCROS		R\$ 4.194.670,32	R\$ 4.694.312,79
RESERVAS DE LUCROS		R\$ 4.194.670,32	R\$ 4.694.312,79
RESERVAS DE LUCROS		R\$ 4.194.670,32	R\$ 4.694.312,79
LUCROS OU PREJUÍZOS DO EXERCÍCIO EM CURSO		R\$ 0,00	R\$ 0,00

Este documento é parte integrante de escrituração cuja autenticação se comprova pelo recibo de número 1C.5A.72.B2.A6.9F.BF.F5.BC.C8.0F.64.03.30.76.A8.C3.7D.99.98-8, nos termos do Decreto nº 8.683/2016.

Este relatório foi gerado pelo Sistema Público de Escrituração Digital – Sped

Versão 8.0.3 do Visualizador

Página 7 de 8

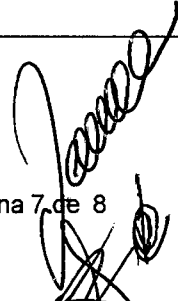  
 Construtora Construtora Ltda  
 CNPJ: 13.438.063/0001-76

## BALANÇO PATRIMONIAL

Entidade: CONSTRUSETE CONSTRUTORA LTDA

Período da Escrituração: 01/01/2020 a 31/12/2020

CNPJ: 13.438.063/0001-76

Número de Ordem do Livro: 10

Período Selecionado: 01 de Janeiro de 2020 a 31 de Dezembro de 2020

Descrição	Nota	Saldo Inicial	Saldo Final
(-) PREJUÍZOS DO EXERCÍCIO		R\$ 0,00	R\$ 0,00
LUCRO DO EXERCÍCIO		R\$ 0,00	R\$ 0,00
LUCROS DO EXERCÍCIO EM CURSO		R\$ 0,00	R\$ 0,00
LUCROS DO EXERCÍCIO EM CURSO		R\$ 0,00	R\$ 0,00

Este documento é parte integrante de escrituração cuja autenticação se comprova pelo recibo de número 1C.5A.72.B2.A6.9F.BF.F5.BC.C8.0F.64.03.30.76.A8.C3.7D.99.98-8, nos termos do Decreto nº 8.683/2016.

Este relatório foi gerado pelo Sistema Público de Escrituração Digital – Sped

Versão 8.0.3 do Visualizador

Página 8 de 8

ConstruSete Construtora Ltda  
CNPJ: 13.438.063/0001-76

37



# DEMONSTRAÇÃO DE LUCROS OU PREJUÍZOS ACUMULADOS

Entidade: CONSTRUSETTE CONSTRUTORA LTDA  
 Período da Escrituração: 01/01/2020 a 31/12/2020 CNP 13.438.063/0001-76 Número de Ordem do Livro: 10  
 Período Selecionado: 01 de Janeiro de 2020 a 31 de Dezembro de 2020

Histórico	Código de Aglutinação das Contas de Patrimônio Líquido	LUCRO DO EXERCÍCIO (R\$)
SALDO INICIAL		0,00
AJUSTES EXERC. ANTERIOR - DEBITO		0,00
AJUSTES EXERC. ANTERIOR - CRÉDITO		0,00
LUCROS DO EXERCÍCIO		499.642,47
PREJUÍZOS DO EXERCÍCIO		0,00
TOTAL		499.642,47
LUCROS DISTRIBUÍDOS		0,00
TRANSFERENCIA PARA RESERVAS DE LUCROS		(-)499.642,47
TOTAL		(-)499.642,47
LUCROS OU PREJUÍZOS ACUMULADOS		0,00

Este documento é parte integrante de escrituração cuja autenticação se comprova pelo recibo de número 1C.5A.72.B2.A6.9F.BF.F5.BC.C8.0F.64.03.30.76.A8.C3.7D.99.98-8, nos termos do Decreto nº 8.683/2016.

*[Handwritten signatures and stamps]*  
 Construsette Construtora Ltda  
 CNPJ: 13.438.063/0001-76  
 38

## DEMONSTRAÇÃO DE RESULTADO DO EXERCÍCIO

**Entidade:** CONSTRUSETTE CONSTRUTORA LTDA  
**Período da Escrituração:** 01/01/2020 a 31/12/2020 **CNPJ:** 13.438.063/0001-76  
**Número de Ordem do Livro:** 10  
**Período Selecionado:** 01 de Janeiro de 2020 a 31 de Dezembro de 2020

Descrição	Nota	Saldo anterior	Saldo atual
RECEITA BRUTA OPERACIONAL		R\$ 6.255.484,26	R\$ 11.689.905,06
Serviços Prestados		R\$ 6.255.484,26	R\$ 11.689.905,06
SERVIÇOS PRESTADOS		R\$ 6.255.484,26	R\$ 11.689.905,06
(-) DEDUÇÕES DA RECEITA BRUTA		R\$ (398.827,96)	R\$ (747.333,37)
(-) (-) Impostos Incidentes S/Receita		R\$ (398.827,96)	R\$ (747.333,37)
Bruta			
(-) (-) COFINS		R\$ (187.664,53)	R\$ (350.697,15)
(-) (-) PIS		R\$ (40.660,65)	R\$ (75.984,38)
(-) (-) ISS		R\$ (170.502,78)	R\$ (320.651,84)
RECEITA LÍQUIDA OPERACIONAL		R\$ 5.856.656,30	R\$ 10.942.571,69
(-) (-) Custo dos Serviços Prestados		R\$ (1.298.258,19)	R\$ (7.907.159,37)
(-) MATERIAL P/ UTILIZAÇÃO NA PRESTAÇÃO DE SERVIÇO		R\$ (232.186,06)	R\$ (1.085.243,70)
(-) ÁGUA/ ENERGIA E TELEFONE		R\$ (1.059,66)	R\$ (475,57)
(-) ALUGUEL ESCRITÓRIO		R\$ (700,00)	R\$ (0,00)
(-) COMBUSTÍVEIS / LUBRIFICANTES		R\$ (151.568,88)	R\$ (98.905,08)
(-) CONSERVAÇÃO E MANUTENÇÃO DE BENS		R\$ (0,00)	R\$ (3.126,18)
(-) DESPESA COM TRANSPORTE		R\$ (2.393,90)	R\$ (6.164,00)
(-) DESPESAS C/ ESCRITÓRIO		R\$ (101,88)	R\$ (0,00)
(-) DESPESAS COM ALIMENTAÇÃO		R\$ (3.021,30)	R\$ (16.997,05)
(-) DESPESAS COM ALUGUEL DE TERCEIROS		R\$ (33.500,00)	R\$ (9.600,00)
(-) DESPESAS COM VEÍCULOS		R\$ (25,00)	R\$ (0,00)
(-) FRETE		R\$ (30,00)	R\$ (0,00)
(-) MANUTENÇÃO DE MÁQUINAS E EQUIPAMENTOS		R\$ (300,00)	R\$ (81.879,00)
(-) MANUTENÇÃO E REPARO/ SISTEMA E INTERNET		R\$ (3.748,64)	R\$ (4.235,48)
(-) MATERIAL DE HIGIENE/LIMPEZA		R\$ (7.049,93)	R\$ (354,85)
(-) MATERIAL DE USO EM OBRAS		R\$ (1.234,95)	R\$ (70.939,00)
(-) MATERIAL P/ USO E CONSUMO		R\$ (1.000,00)	R\$ (227,90)
(-) MATERIAL USADO NA PRESTAÇÃO DE SERVIÇO		R\$ (0,00)	R\$ (4.685.908,08)
(-) PEDAGIO/ESTACIONAMENTO		R\$ (150,90)	R\$ (0,00)
(-) SERVIÇOS PRESTADOS POR TERCEIROS		R\$ (494.144,54)	R\$ (426.920,97)
(-) MATERIAL USADO NA		R\$ (349.880,70)	R\$ (168.506,05)

Este documento é parte integrante de escrituração cuja autenticação se comprova pelo recibo de número 1C.5A.72.B2.A6.9F.BF.F5.BC.C8.0F.64.03.30.76.A8.C3.7D.99.98-8, nos termos do Decreto nº 8.683/2016.

Este relatório foi gerado pelo Sistema Público de Escrituração Digital – Sped

Versão 8.0.3 do Visualizador

Página 1 de 4

  
 Construsete Construtora Ltda  
 CNPJ: 13.438.063/0001-76

590

39

## DEMONSTRAÇÃO DE RESULTADO DO EXERCÍCIO

**Entidade:** CONSTRUSETTE CONSTRUTORA LTDA  
**Período da Escrituração:** 01/01/2020 a 31/12/2020 **CNPJ:** 13.438.063/0001-76  
**Número de Ordem do Livro:** 10  
**Período Selecionado:** 01 de Janeiro de 2020 a 31 de Dezembro de 2020

Descrição	Nota	Saldo anterior	Saldo atual
<b>PRESTAÇÃO DE SERVIÇO</b>			
TERCEIROS (-) SERVIÇOS PRESTADOS POR		R\$ (16.161,85)	R\$ (74.593,03)
NA PRESTAÇÃO DE SERVIÇO (-) MATERIAL PARA UTILIZAÇÃO		R\$ (0,00)	R\$ (233.446,51)
NA PRESTAÇÃO DE SERVIÇO (-) MATERIAL PARA UTILIZAÇÃO		R\$ (0,00)	R\$ (136.118,33)
TERCEIROS (-) SERVIÇOS PRESTADOS POR		R\$ (0,00)	R\$ (433.492,74)
OBRAS (-) MATERIAL PARA USO EM		R\$ (0,00)	R\$ (300.303,35)
TERCEIROS (-) SERVIÇOS PRESTADOS POR		R\$ (0,00)	R\$ (69.722,50)
<b>LUCRO BRUTO OPERACIONAL</b>		<b>R\$ 4.558.398,11</b>	<b>R\$ 3.035.412,32</b>
<b>(-) DESPESAS OPERACIONAIS</b>		<b>R\$ (2.189.235,21)</b>	<b>R\$ (2.199.720,77)</b>
(-) (-) Despesas Gerais		R\$ (325.532,26)	R\$ (265.123,78)
(-) ALUGUÉIS DE IMÓVEIS		R\$ (0,00)	R\$ (30.000,00)
(-) ASSISTÊNCIA CONTÁBIL		R\$ (16.008,23)	R\$ (16.436,91)
(-) ASSOCIAÇÃO DE CLASSE		R\$ (5.329,49)	R\$ (8.708,71)
(-) CERTIFICADO DIGITAL		R\$ (420,00)	R\$ (240,00)
(-) DEPRECIACÕES E AMORTIZAÇÕES		R\$ (10.065,72)	R\$ (10.065,72)
(-) DESPESAS POSTAIS E TELEGRÁFICAS		R\$ (716,41)	R\$ (0,00)
(-) ENERGIA ELÉTRICA		R\$ (3.892,49)	R\$ (9.345,67)
(-) FARDAMENTOS		R\$ (12.354,60)	R\$ (258,02)
(-) MATERIAL DE ESCRITÓRIO		R\$ (433,80)	R\$ (0,00)
(-) MATERIAL DE HIGIENE E LIMPEZA		R\$ (30,33)	R\$ (0,00)
(-) MATERIAL DE USO E CONSUMO		R\$ (230.914,32)	R\$ (156.213,93)
(-) MATERIAL GRÁFICO		R\$ (487,00)	R\$ (0,00)
(-) SEGUROS		R\$ (15.066,39)	R\$ (18.349,24)
TERCEIROS (-) SERVIÇOS PRESTADOS POR		R\$ (294,80)	R\$ (327,60)
(-) TELEFONE		R\$ (1.710,66)	R\$ (3.440,63)
(-) DESPESA COM FRETE		R\$ (0,00)	R\$ (208,20)
(-) ÁGUA E ESGOTO		R\$ (0,00)	R\$ (3.241,75)
(-) SERVIÇOS DE TERCEIROS		R\$ (25.507,72)	R\$ (7.475,00)
(-) DESPESAS LEGAIS E JUDICIAIS		R\$ (0,00)	R\$ (62,40)
(-) LIVROS, JORNAIS E REVISTAS		R\$ (540,00)	R\$ (540,00)

Este documento é parte integrante de escrituração cuja autenticação se comprova pelo recibo de número 1C.5A.72.B2.A6.9F.BF.F5.BC.C8.0F.64.03.30.76.A8.C3.7D.99.98-8, nos termos do Decreto nº 8.683/2016.

Este relatório foi gerado pelo Sistema Público de Escrituração Digital – Sped

Versão 8.0.3 do Visualizador

Página 2 de 4

  
 Construsete Construtora Ltda  
 CNPJ: 13.438.063/0001-76

## DEMONSTRAÇÃO DE RESULTADO DO EXERCÍCIO

**Entidade:** CONSTRUSETE CONSTRUTORA LTDA  
**Período da Escrituração:** 01/01/2020 a 31/12/2020 **CNPJ:** 13.438.063/0001-76  
**Número de Ordem do Livro:** 10  
**Período Selecionado:** 01 de Janeiro de 2020 a 31 de Dezembro de 2020


Descrição	Nota	Saldo anterior	Saldo atual
(-) DESPESAS COM VIAGENS		R\$ (1.250,00)	R\$ (210,00)
(-) MULTA FISCAL		R\$ (510,30)	R\$ (0,00)
(-) (-) Despesas com Pessoal		R\$ (1.774.641,13)	R\$ (1.786.160,54)
(-) 13º SALÁRIO		R\$ (84.156,96)	R\$ (75.424,26)
SOCIAL (-) ASSISTÊNCIA MÉDICA E		R\$ (77.475,41)	R\$ (83.074,22)
ODONTOLÓGICA (-) ASSISTÊNCIA		R\$ (11.960,18)	R\$ (9.870,13)
(-) FÉRIAS		R\$ (100.474,70)	R\$ (100.036,00)
(-) FGTS		R\$ (93.478,76)	R\$ (88.545,01)
PRÉVIO (-) INDENIZAÇÕES E AVISO		R\$ (24.717,89)	R\$ (97.424,30)
(-) INSS		R\$ (363.394,16)	R\$ (338.450,38)
(-) RESCISÕES CONTRATUAIS		R\$ (36.633,39)	R\$ (61.905,28)
(-) SALÁRIOS E ORDENADOS		R\$ (982.349,68)	R\$ (931.430,96)
(-) (-) Despesas Tributárias		R\$ (11.116,75)	R\$ (9.259,46)
(-) I.O.F		R\$ (108,88)	R\$ (191,39)
(-) TAXAS DIVERSAS		R\$ (9.469,39)	R\$ (7.479,00)
(-) IPTU		R\$ (1.538,48)	R\$ (1.589,07)
(-) (-) Despesas Financeiras		R\$ (78.265,38)	R\$ (139.563,76)
(-) DESPESAS BANCÁRIAS		R\$ (7.498,20)	R\$ (22.743,17)
(-) JUROS PASSIVOS		R\$ (45.219,04)	R\$ (80.612,26)
(-) MULTAS DE MORA		R\$ (20.243,50)	R\$ (32.645,53)
(-) JUROS/MULTAS S/ PARCELAMENTOS DE IMPOSTOS		R\$ (5.137,78)	R\$ (0,00)
(-) JUROS DE MORA		R\$ (9,59)	R\$ (644,79)
BANCÁRIAS (-) JUROS E COMISSÕES		R\$ (157,27)	R\$ (731,43)
(-) JUROS SOBRE EMPRÉSTIMOS E FINANCIAMENTOS		R\$ (0,00)	R\$ (2.186,58)
(+) Receitas Financeiras		R\$ 320,31	R\$ 386,77
DESCONTOS FINANCEIROS		R\$ 320,31	R\$ 386,77
OBTIDOS		R\$ 320,31	R\$ 386,77
Resultado antes da Provisão do IRPJ e CSLL		R\$ 2.369.162,90	R\$ 835.691,55
(-) (-) IRPJ		R\$ (101.109,68)	R\$ (209.798,10)
(-) IMPOSTO DE RENDA		R\$ (101.109,68)	R\$ (209.798,10)
Resultado Líquido Operacional		R\$ 2.268.053,22	R\$ 625.893,45
(-) (-) CSLL		R\$ (67.559,23)	R\$ (126.250,98)
(-) CONTRIBUIÇÃO SOCIAL		R\$ (67.559,23)	R\$ (126.250,98)

Este documento é parte integrante de escrituração cuja autenticação se comprova pelo recibo de número 1C.5A.72.B2.A6.9F.BF.F5.BC.C8.0F.64.03.30.76.A8.C3.7D.99.98-8, nos termos do Decreto nº 8.683/2016.

Este relatório foi gerado pelo Sistema Público de Escrituração Digital – Sped

Versão 8.0.3 do Visualizador

Página 3 de 4

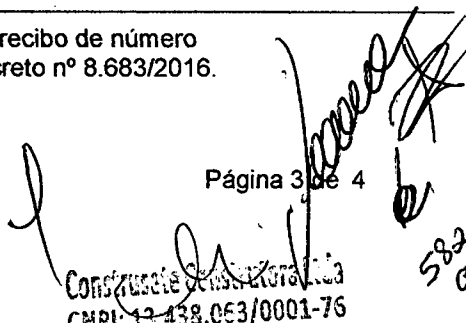
  
 Construsete Construtora Ltda  
 CNPJ: 13.438.063/0001-76

582

41



## DEMONSTRAÇÃO DE RESULTADO DO EXERCÍCIO

Entidade: CONSTRUSETTE CONSTRUTORA LTDA  
Período da Escrituração: 01/01/2020 a 31/12/2020 CNPJ: 13.438.063/0001-76  
Número de Ordem do Livro: 10  
Período Selecionado: 01 de Janeiro de 2020 a 31 de Dezembro de 2020

Descrição	Nota	Saldo anterior	Saldo atual
Resultado Líquido Operacional		R\$ 2.200.493,99	R\$ 499.642,47
LUCRO LÍQUIDO DO EXERCÍCIO		R\$ 2.200.493,99	R\$ 499.642,47

Este documento é parte integrante de escrituração cuja autenticação se comprova pelo recibo de número 1C.5A.72.B2.A6.9F.BF.F5.BC.C8.0F.64.03.30.76.A8.C3.7D.99.98-8, nos termos do Decreto nº 8.683/2016.

Este relatório foi gerado pelo Sistema Público de Escrituração Digital – Sped

Versão 8.0.3 do Visualizador

Página 4 de 4

ConstruSette Construtora Ltda  
CNPJ: 13.438.063/0001-76

## RECIBO DE ENTREGA DE ESCRITURAÇÃO CONTÁBIL DIGITAL

### IDENTIFICAÇÃO DO TITULAR DA ESCRITURAÇÃO

NIRE 29203597251	CNPJ 13.438.063/0001-76
NOME EMPRESARIAL CONSTRUSETE CONSTRUTORA LTDA	

### IDENTIFICAÇÃO DA ESCRITURAÇÃO

FORMA DA ESCRITURAÇÃO CONTÁBIL Livro Diário	PERÍODO DA ESCRITURAÇÃO 01/01/2020 a 31/12/2020
NATUREZA DO LIVRO LIVRO DIÁRIO	NÚMERO DO LIVRO 10
IDENTIFICAÇÃO DO ARQUIVO (HASH) 1C.5A.72.B2.A6.9F.BF.F5.BC.C8.0F.64.03.30.76.A8.C3.7D.99.98	

### ESTE LIVRO FOI ASSINADO COM OS SEGUINTE CERTIFICADOS DIGITAIS:

QUALIFICAÇÃO DO SIGNATARIO	CPF/CNPJ	NOME	Nº SÉRIE DO CERTIFICADO	VALIDADE	RESPONSÁVEL LEGAL
Contabilista	58136010587	MAURO RICARDO DE FREITAS	506596187311834023 087103561167443416	10/09/2020 a 10/09/2021	Não
Pessoa Jurídica (e-CNPJ ou e-PJ)	13438063000176	CONSTRUSETE CONSTRUTORA LTDA:13438063000176	124772345699898991 115356649829318074 719	25/08/2020 a 25/08/2021	Sim

### NÚMERO DO RECIBO:

1C.5A.72.B2.A6.9F.BF.F5.BC.C8.0F.64.  
03.30.76.A8.C3.7D.99.98-8

Escrituração recebida via Internet  
pelo Agente Receptor SERPRO

em 23/04/2021 às 15:48:37


3A.D1.CD.87.44.0D.0D.4B  
C8.32.C6.05.51.7E.4F.2B

Considera-se autenticado o livro contábil a que se refere este recibo, dispensando-se a autenticação de que trata o art. 39 da Lei nº 8.934/1994. Este recibo comprova a autenticação.

BASE LEGAL: Decreto nº 1.800/1996, com a alteração do Decreto nº 8.683/2016, e arts. 39, 39-A, 39-B da Lei nº 8.934/1994 com a alteração da Lei Complementar nº 1247/2014.

ConstruSete Construtora Ltda  
CNPJ: 13.438.063/0001-76

# TERMOS DE ABERTURA E ENCERRAMENTO

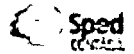

Entidade: CONSTRUSETTE CONSTRUTORA LTDA  
Período da Escrituração: 01/01/2020 a 31/12/2020 CNPJ: 13.438.063/0001-76  
Número de Ordem do Livro: 10

## TERMO DE ABERTURA

Nome Empresarial CONSTRUSETTE CONSTRUTORA LTDA  
NIRE 29203597251  
CNPJ 13.438.063/0001-76  
Número de Ordem 10  
Natureza do Livro LIVRO DIÁRIO  
Município FEIRA DE SANTANA  
Data do arquivamento dos atos constitutivos 28/03/2011  
Data de arquivamento do ato de conversão de sociedade simples em sociedade empresária  
Data de encerramento do exercício social 31/12/2020  
Quantidade total de linhas do arquivo digital 25255

## TERMO DE ENCERRAMENTO

Nome Empresarial CONSTRUSETTE CONSTRUTORA LTDA  
Natureza do Livro LIVRO DIÁRIO  
Número de ordem 10  
Quantidade total de linhas do arquivo digital 25255  
Data de início 01/01/2020  
Data de término 31/12/2020

Este documento é parte integrante de escrituração cuja autenticação se comprova pelo recibo de número 1C.5A.72.B2.A6.9F.BF.F5.BC.C8.0F.64.03.30.76.A8.C3.7D.99.98-8, nos termos do Decreto nº 8.683/2016.


Este relatório foi gerado pelo Sistema Público de Escrituração Digital – Sped

Versão 8.0.3 do Visualizador

Página 1 de 1

ConstruSette Construtora Ltda  
CNPJ: 13.438.063/0001-76

535  
08  
44

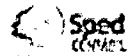**DADOS DAS ASSINATURAS**

Entidade: **CONSTRUSETE CONSTRUTORA LTDA**  
Período da Escrituração: **01/01/2020 a 31/12/2020** CNPJ: **13.438.063/0001-76**  
Número de Ordem do Livro: **10**

**Dados das Assinaturas da Escrituração**

Qualificação do Assinante	Contabilista
Tipo do Certificado	Pessoa Física
CPF / CNPJ	581.360.105-87
Nº de Série do Certificado	506596187311834023087103561167443416616462126658
Nome do Signatário	MAURO RICARDO DE FREITAS SOUZA:58136010587
Autoridade Certificadora Emissora	AC DIGITALSIGN RFB G2
Validade	10/09/2020 a 10/09/2021

Qualificação do Assinante	Pessoa Jurídica (e-CNPJ ou e-PJ)
Tipo do Certificado	Pessoa Jurídica
CPF / CNPJ	404.354.155-49
Nº de Série do Certificado	124772345699898991115356649829318074719
Nome do Signatário	CONSTRUSETE CONSTRUTORA LTDA:13438063000176
Autoridade Certificadora Emissora	AC BR RFB G4
Validade	25/08/2020 a 25/08/2021

## NOTAS EXPLICATIVAS ÀS DEMONSTRAÇÕES CONTÁBEIS

Em 31 de dezembro de 2020

### NOTA 01

#### Contexto operacional

A empresa **CONSTRUSETE CONSTRUTORA LTDA**, pessoa jurídica de direito privado, com fins econômicos, de duração indeterminada, com sede e foro na Rua São Domingos, n.588, bairro Santa Mônica, complemento Sala 511, Edif. Atmosfera, 5ª, Feira de Santana - BA, tem por finalidade obras de urbanização - ruas, praças e calçadas; administração de obras; aluguel de máquinas e equipamentos comerciais e industriais; construção de barragens e represas para geração de energia elétrica; construção de redes de abastecimento de água, coleta de esgoto e construções, exceto obras de irrigação construção de rodovias e ferrovias; locação de automóveis sem condutor; obras de alvenaria; obras de terraplenagem; obras de acabamento da construção; serviços de pintura de edifícios; transporte rodoviário de carga, exceto produtos perigosos e mudanças, intermunicipal, interestadual e internacional; transporte rodoviário de produtos perigosos; coleta de resíduos não-perigosos; coleta de resíduos perigosos.

### NOTA 02

#### Regime Tributário

A empresa é optante pelo regime tributário do Lucro Presumido.

### NOTA 03

#### Apresentação das Demonstrações Contábeis

As Demonstrações Contábeis foram elaboradas de acordo com as práticas contábeis adotadas no Brasil, considerando as Normas Brasileiras de Contabilidade, em especial a NBC TG 1000.

### NOTA 04

#### Principais práticas contábeis

As principais práticas contábeis adotadas na elaboração das Demonstrações Contábeis estão definidas a seguir:


- Determinação do Resultado - As receitas e despesas foram reconhecidas mensalmente, respeitando os Princípios Fundamentais de Contabilidade, em especial o Princípio da Competência.
- Ativo Circulante - Os ativos circulantes são apresentados por seus efetivos valores originais, incluindo, quando aplicável, os rendimentos e as variações monetárias auferidos.
- Passivo Circulante - Os passivos circulantes são demonstrados por seus efetivos valores originais.
- Capital Social - O Capital Social é composto por 1.000.000 cotas, no valor nominal de R\$ 1,00 cada cota, totalizando R\$ 1.000.000,00, totalmente subscrito e integralizado.

### NOTA 05

#### Eventos Subsequentes

Os administradores declaram a inexistência de fatos ocorridos subsequentemente à data de encerramento do exercício, que venham a ter efeito relevante sobre a situação patrimonial ou financeira da empresa, ou que possam provocar efeitos sobre seus resultados futuros.

Feira de Santana-BA, 31 de dezembro de 2020.

  
Carlos Augusto dos Reis Lima  
Sócio Administrador  
CPF.: 404.354.155-49

MAURO RICARDO DE FREITAS SOUZA  
RICARDO DE FREITAS SOUZA  
58136010587  
Digitalized by MAURO RICARDO DE FREITAS SOUZA  
DN: CN=RICARDO DE FREITAS SOUZA, OU=Feira de Santana, BA, C=BR, O=CONSTRUSETE CONSTRUTORA LTDA  
C=BR, OU=Feira de Santana, BA, CN=RICARDO DE FREITAS SOUZA  
Serial: 1000  
Reason: I am the issuer of this document  
Date: 2021-06-27 10:10:36  
E-mail: mauro@construete.com.br

Mauro Ricardo de Freitas Souza  
CRC BA/021207-O2  
CPF.: 581.360.105-87

  
Construete Construtora Ltda  
CNPJ: 13.438.063/0001-76

587

116



Rua São Domingos, Nº 588, Edifício Atmosfera, 5º Andar, Salas 510/511, Bairro Santa Mônica - CEP 44077-465  
Feira de Santana/BA. CNPJ: 13.438.063/0001-76. Tel.: (75) 3626-6689 - construsete@yahoo.com.br

## Índices Financeiros

Declaramos que os valores utilizados para apuração dos índices abaixo identificados, foram extraídos do Balanço Patrimonial do exercício de 2020, da empresa CONSTRUSETE CONSTRUTORA LTDA, CNPJ: 13.438.063/0001-76, com sede na Rua São Domingos, n.588, Edifício Atmosfera, 5º andar, salas 510/511, Bairro: Santa Mônica – Cep 44077.465, Feira de Santana/BA

ÍNDICES	FÓRMULA	RESULTADO
Índice de Liquidez Corrente (ILC)	Ativo Circulante / Passivo Circulante	7.649.768,00 / 1.396.013,12 = <b>5,48</b>
Índice de Liquidez Geral (ILG)	Ativo Circulante + Realizável a Longo Prazo / Passivo Circulante + Exigível a Longo Prazo	7.649.768,00 / 2.026.983,21 = <b>3,77</b>
Índice de Solvência Geral (ISG)	Ativo total / Passivo Circulante + Exigível a Longo Prazo	7.721.296,00 / 2.026.535,66 = <b>3,81</b>
Grau de Endividamento (GE)	Passivo Circulante + Exigível a Longo Prazo / Ativo Total	2.026.983,21 / 7.721.296,00 = <b>0,26</b>

Atenciosamente,

Feira de Santana-Ba, 27 de abril de 2021.

CONSTRUSETE  
CONSTRUTORA  
LTDA:13438063  
000176

Assinado de forma digital por  
CONSTRUSETE CONSTRUTORA  
LTDA:13438063000176  
DN: c=BR, o=CP-Brasil, st=BA, l=Feira de  
Santana, ou=Secretaria da Receita  
Federal do Brasil - RFB, ou=RFB e-CNPJ  
A1, ou=09135600000131,  
cn=CONSTRUSETE CONSTRUTORA  
LTDA:13438063000176  
Dados: 2021.04.28 17:30:43 -03'00'

CARLOS AUGUSTO DOS REIS LIMA  
SÓCIO ADMINISTRADOR  
CPF 404.354.155-49  
RG: 03.541.334-46

MAURO RICARDO  
DE FREITAS  
SOUZA:581360105  
87

Assinado de forma digital por MAURO  
RICARDO DE FREITAS SOUZA:58136010587  
DN: c=BR, o=CP-Brasil, ou=Secretaria da  
Receita Federal do Brasil - RFB, ou=RFB e-  
CPF A1, ou=(EM BRANCO),  
ou=07917274000199, ou=Videoconferencia,  
cn=MAURO RICARDO DE FREITAS  
SOUZA:58136010587  
Dados: 2021.04.28 17:14:19 -03'00'

MAURO RICARDO DE FREITAS SOUZA  
CRC-BA 021207/O-2  
CPF 581.360.105-87

Construsete Construtora Ltda  
CNPJ: 13.438.063/0001-76

588  
08

47

**CONSELHO REGIONAL DE CONTABILIDADE - BA****CERTIDÃO DE REGULARIDADE PROFISSIONAL**

O **CONSELHO REGIONAL DE CONTABILIDADE - BA** CERTIFICA que o profissional identificado no presente documento encontra-se em situação **REGULAR** neste Regional, apto ao exercício da atividade contábil nesta data, de acordo com as suas prerrogativas profissionais, conforme estabelecido no art. 25 e 26 do Decreto-Lei n.º 9.295/46.

Informamos que a presente certidão não quita nem invalida quaisquer débitos ou infrações que, posteriormente, venham a ser apurados contra o titular deste registro, bem como não atesta a regularidade dos trabalhos técnicos elaborados pelo profissional da Contabilidade.

**CONSELHO REGIONAL DE CONTABILIDADE BA**

Certidão n.º: **BA/2022/00000754**  
Nome: **MAURO RICARDO DE FREITAS SOUZA** CPF: **581.360.105-87**  
CRC/UF n.º **BA-021207/O** Categoria: **TÉCNICO EM CONTABILIDADE**  
Validade: **26.04.2022**  
Finalidade: **EDITAIS DE LICITAÇÃO**  
Livro: **BALANÇO**  
Exercício: **2020**

Confirme a existência deste documento na página **WWW.CRCBA.ORG.BR**, mediante número de controle a seguir:

CPF : **581.360.105-87** Controle : **5979.7234.7862.8489**



**CONSELHO REGIONAL DE CONTABILIDADE DO ESTADO DO BAHIA**  
**CERTIDÃO DE REGULARIDADE PROFISSIONAL**

O CONSELHO REGIONAL DE CONTABILIDADE DO ESTADO DO BAHIA certifica que o(a) profissional identificado(a) no presente documento encontra-se em situação regular.

**IDENTIFICAÇÃO DO REGISTRO**

NOME..... : MAURO RICARDO DE FREITAS SOUZA  
REGISTRO..... : BA-021207/O-2  
CATEGORIA..... : TÉCNICO EM CONTABILIDADE  
CPF..... : 581.360.105-87

A presente CERTIDÃO não quita nem invalida quaisquer débitos ou infrações que posteriormente, venham a ser apurados pelo CRCBA contra o referido registro.

A falsificação deste documento constitui-se em crime previsto no Código Penal Brasileiro, sujeitando o autor à respectiva ação penal.

Emissão: BAHIA, 26/01/2022 as 15:36:14.

Válido até: 26/04/2022.

Código de Controle: 883796.

Para verificar a autenticidade deste documento consulte o site do CRCBA.

*[Assinatura]*  
*[Assinatura]*  
*[Assinatura]*  
590  
1/1  
49  
Construsebe Construtora Ltda  
CNPJ: 13.438.063/0001-76





GOVERNO DO ESTADO DA BAHIA  
SECRETARIA DE DESENVOLVIMENTO ECONÔMICO  
JUNTA COMERCIAL DO ESTADO DA BAHIA

**CERTIDÃO SIMPLIFICADA DIGITAL**

Certificamos que as informações abaixo constam dos documentos arquivados nesta Junta Comercial e são vigentes na data de sua expedição.

EMPRESA			
Nome Empresarial: CONSTRUSETE CONSTRUTORA LTDA			
Natureza Jurídica: SOCIEDADE EMPRESÁRIA LIMITADA			
NIRE(sede)	CNPJ	Arquivamento do ato Constitutivo	Início da atividade
29203597251	13.438.063/0001-76	28/03/2011	28/03/2011
Endereço: R SAO DOMINGOS, 588 SALA 511 EDIF ATMOSFERA ANDAR 5, SANTA MONICA, FEIRA DE SANTANA, BA - CEP: 44077465			
OBJETO SOCIAL			
CONSTRUÇÃO DE RODOVIAS E FERROVIAS OBRAS DE URBANIZAÇÃO - RUAS, PRAÇAS E CALÇADAS CONSTRUÇÃO DE BARRAGENS E REPRESAS PARA GERAÇÃO DE ENERGIA ELETRICA CONSTRUÇÃO DE REDES DE ABASTECIMENTO DE ÁGUA, COLETA DE ESGOTO E CONSTRUÇÕES, EXCETO OBRAS DE IRRIGAÇÃO OBRAS DE TERRAPLENAGEM SERVIÇOS DE PINTURA DE EDIFÍCIOS OBRAS DE ACABAMENTO DA CONSTRUÇÃO ADMINISTRAÇÃO DE OBRAS OBRAS DE ALVENARIA LOCAÇÃO DE AUTOMÓVEIS SEM CONDUTOR ALUGUEL DE MAQUINAS E EQUIPAMTOS COMERCIAIS E INDUSTRIAIS, SEM OPERADOR TRANSPORTE RODOVIÁRIO DE CARGA, EXCETO PRODUTOS PERIGOSOS E MUDANÇAS, INTERMUNICIPAL, INTERESTADUAL E INTERNACIONAL TRANSPORTE RODOVIÁRIO DE PRODUTOS PERIGOSOS COLETA DE RESÍDUOS NÃO-PERIGOSOS COLETA DE RESÍDUOS PERIGOSOS.			
CAPITAL SOCIAL		PORTE	PRAZO DE DURAÇÃO
R\$ 1.000.000,00 UM MILHÃO DE REAIS		Não	XXXXXX
Capital integralizado: R\$ 1.000.000,00 UM MILHÃO DE REAIS			
QUADRO SOCIOS E ADMINISTRADORES			
Nome/CPF	Participação R\$	Cond./Administrador	Término do mandato
CARLOS AUGUSTO DOS REIS LIMA 404.354.155-49	980.000,00	SÓCIO / ADMINISTRADOR	XX/XX/XXXX
ANTONIO BALBINO DA SILVA ALVES 781.674.855-87	20.000,00	SOCIO	XX/XX/XXXX
ÚLTIMO ARQUIVAMENTO		SITUAÇÃO	STATUS
Data	Número	REGISTRO ATIVO	Sem Status
02/06/2020	97969645		
Ato: 310 - OUTROS DOCUMENTOS DE INTERESSE DA EMPRESA / EMPRE			
Evento: 223 - BALANCO PUBLICADO			
FILIAL(AIS) NESTA UNIDADE DA FEDERAÇÃO OU FORA DELA			
NIRE: XXXXXX		CNPJ: XXXXXX	
Endereço: XXXXXX			
Observação			

226643832



CONTROLE: 60.178.137.660.82 CPF SOLICITANTE: 581.360.105-87 NIRE: 29203597251 Emitida: 02/03/2022 - CERTIDÃO SIMPLIFICADA  
A AUTENTICIDADE DESSE DOCUMENTO PODE SER VERIFICADO NO ENDEREÇO <http://regin.juceb.ba.gov.br/regin.ba/telavalidadocs.aspx>

página: 1/2

ConstruSete Construtora Ltda  
CNPJ: 13.438.063/0001-76

583  
50



GOVERNO DO ESTADO DA BAHIA  
SECRETARIA DE DESENVOLVIMENTO ECONÔMICO  
JUNTA COMERCIAL DO ESTADO DA BAHIA  
**CERTIDÃO SIMPLIFICADA DIGITAL**

Certificamos que as informações abaixo constam dos documentos arquivados nesta Junta Comercial e são vigentes na data de sua expedição.

EMPRESA			
Nome Empresarial: CONSTRUSETE CONSTRUTORA LTDA			
Natureza Jurídica: SOCIEDADE EMPRESÁRIA LIMITADA			
NIRE(sede)	CNPJ	Arquivamento do ato Constitutivo	Início da atividade
29203597251	13.438.063/0001-76	28/03/2011	28/03/2011
Endereço: R SAO DOMINGOS, 588 SALA 511 EDIF ATMOSFERA ANDAR 5, SANTA MONICA, FEIRA DE SANTANA, BA - CEP: 44077465			

SALVADOR - BA, 2 de Março de 2022

TIANA REGILA M G DE ARAÚJO

226643832



página: 2/2

CONTROLE: 60.178.137.660.82 CPF SOLICITANTE: 581.360.105-87 NIRE: 29203597251 Emitida: 02/03/2022 - CERTIDÃO SIMPLIFICADA  
A AUTENTICIDADE DESSE DOCUMENTO PODE SER VERIFICADO NO ENDEREÇO <http://regin.juceb.ba.gov.br/regin.ba/telavalidadocs.aspx>

ConstruSete Construtora Ltda  
CNPJ: 13.438.063/0001-76



Rua São Domingos, nº588, Edifício Atmosfera, 5º andar, Salas: 510/511, Bairro: Santa Mônica - CEP:  
44077-465.

Feira de Santana/BA. CNPJ: 13.438.063/0001-76. Tel. (75) 3626-6689 - construsete@yahoo.com.br



---

À,  
Prefeitura Municipal de Conceição da Feira,  
Comissão Permanente de Licitação – COPEL,  
Praça Marechal Deodoro da Fonseca, nº 26, Centro,  
**CONCEIÇÃO DA FEIRA – BAHIA – BRASIL**

**Ref. CARTA CONVITE 005.2022**

**Objeto:** Contratação de empresa para execução dos serviços de obra de revitalização da Praça da Bandeira do Município de Conceição da Feira/Ba, por execução indireta, em regime de empreitada por preço global.

# QUALIFICAÇÃO TÉCNICA

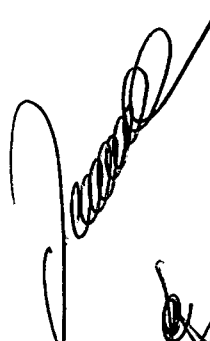  
  
Construsete Construtora Ltda  
CNPJ: 13.438.063/0001-76  
1583  
52



**CERTIDÃO DE REGISTRO E QUITAÇÃO**  
**PESSOA JURIDICA**  
 Lei Federal Nº 5194 de 24 de Dezembro de 1966

**CREA-BA**

**Nº 126723/2022**  
 Emissão: 17/02/2022  
 Validade: 31/03/2023  
 Chave: 2C4b8

**Conselho Regional de Engenharia e Agronomia da Bahia**

CERTIFICAMOS que a Empresa mencionada encontra-se registrada neste Conselho, nos Termos da Lei 5.194/66, conforme os dados impressos nesta certidão. CERTIFICO, ainda, face ao estabelecido nos artigos 68 e 69 da referida Lei, que a pessoa jurídica mencionada, bem como seus responsáveis técnicos e membros do quadro técnico não se encontram em débito com as anuidades do CREA/BA.

**Interessado(a)**

Empresa: CONSTRUSETE CONSTRUTORA LTDA

CNPJ: 13.438.063/0001-76

Registro: 0000197710

Categoria: Matriz

Capital Social: R\$ 1.000.000,00

Data do Capital: 30/06/2014

Faixa: 4

Objetivo Social: CONSTRUÇÃO DE RODOVIAS E FERROVIAS; OBRAS DE URBANIZAÇÃO - RUAS, PRAÇAS E CALÇADAS; CONSTRUÇÃO DE BARRAGENS E REPRESAS PARA GERAÇÃO DE ENERGIA ELETRICA; CONSTRUÇÃO DE REDES DE ABASTECIMENTO DE ÁGUA; COLETA DE ESGOTO E CONSTRUÇÕES, EXCETO OBRAS DE IRRIGAÇÃO; OBRAS DE TERRAPLENAGEM; SERVIÇOS DE PINTURA DE EDIFÍCIOS; OBRAS DE ACABAMENTO DA CONSTRUÇÃO; ADMINISTRAÇÃO DE OBRAS; OBRAS DE ALVENARIA; COLETA DE RESÍDUOS NÃO-PERIGOSOS; COLETA DE RESÍDUOS PERIGOSOS DE ORIGEM HOSPITALAR.

Restrições Relativas ao Objetivo Social:

Endereço Matriz: AVENIDA SÃO DOMINGOS, 588, ED. ATMOSFERA, SALA 511, 5º ANDAR, SANTA MÔNICA, FEIRA DE SANTANA, BA, 44077465

Tipo de Registro: DEFINITIVO (EMPRESA)

Data Inicial: 06/06/2011

Data Final: Indefinido

Registro Regional: 19771

**Descrição**

CERTIDÃO DE REGISTRO E QUITAÇÃO PESSOA JURIDICA

**Informações / Notas**

- A capacidade técnico-profissional da empresa é comprovada pelo conjunto dos acervos técnicos dos profissionais constantes de seu quadro técnico.
- Esta certidão perderá a validade, caso ocorra qualquer alteração posterior dos elementos cadastrais nela contidos

**Última Anuidade Paga**

Ano: 2022 (1/1)

**Autos de Infração**

Nada consta

**Responsáveis Técnicos**

Profissional: RAFAELA BONFÁ CAMPODELL'ORTO

Registro: 0816654271

CPF: 054.715.177-25

Data Início: 24/10/2018

Data Fim: Indefinido

Data Fim de Contrato: Indefinido

Títulos do Profissional:

ENGENHEIRA CIVIL

Atribuição: ARTIGO 1º RESOLUÇÃO Nº218/1973 DO CONFEA, ATIVIDADES 01 A 18., ARTIGO 7º DA RESOLUCAO Nº218/1973 DO CONFEA., ARTIGO 25 DA RESOLUÇÃO Nº218/1973 DO CONFEA.

Tipo de Responsabilidade: RESPONSABIL TÉCNICO

Profissional: ANTONIO VALTER QUEIROZ DE ANDRADE

Registro: 0500829810

CPF: 044.631.965-15

Data Início: 13/11/2012

Data Fim: Indefinido

Data Fim de Contrato: Indefinido

Títulos do Profissional:

ENGENHEIRO CIVIL

Atribuição: Artigo 7º da resolução 218/73 do CONFEA

Tipo de Responsabilidade: RESPONSABIL TÉCNICO

A autenticidade desta Certidão pode ser verificada em: <http://crea-ba.etao.com.br/publico/>, com a chave: 2C4b8  
 Impresso em: 17/02/2022 às 16:22:36 por: adapt, ip: 177.99.83.187



ConstruSete Construtora Ltda  
 CNPJ: 13.438.063/0001-76



**CERTIDÃO DE REGISTRO E QUITAÇÃO**  
**PESSOA FÍSICA**  
 Lei Federal Nº 5194 de 24 de Dezembro de 1966

**CREA-BA**

**Nº 123707/2022**  
 Emissão: 24/01/2022  
 Validade: 31/03/2028  
 Chave: wd4WW

**Conselho Regional de Engenharia e Agronomia da Bahia**

CERTIFICAMOS que o profissional mencionado encontra-se registrado neste Conselho, nos termos da Lei 5.194/66, de 24/12/1966, conforme os dados abaixo. CERTIFICAMOS, ainda, face o estabelecimento nos artigos 68 e 69 da referida Lei, que o interessado não se encontra em débito com o Conselho Regional de Engenharia e Agronomia da Bahia - CREA-BA.

**Interessado(a)**

Profissional: RAFAELA BONFÁ CAMPODELL'ORTO  
 Registro: 0816654271  
 CPF: 054.715.177-25

Tipo de Registro: VISTO PROFISSIONAL

Data Inicial: 28/02/2018

Data Final: Indefinido

Número do Visto: 3000066295

**Título(s)**

**GRADUAÇÃO**

ENGENHEIRA CIVIL

Atribuição: ARTIGO 1º RESOLUÇÃO Nº218/1973 DO CONFEA, ATIVIDADES 01 A 18., ARTIGO 7º DA RESOLUCAO Nº218/1973 DO CONFEA., ARTIGO 25 DA RESOLUÇÃO Nº218/1973 DO CONFEA.

Instituição de Ensino: FACULDADE PITAGORAS

Data de Formação: 17/02/2017

**Descrição**

CERTIDÃO DE REGISTRO E QUITAÇÃO PESSOA FÍSICA

**Informações / Notas**

- A falsificação deste documento constitui-se em crime previsto no Código Penal Brasileiro, sujeitando o(a) autor(a) à respectiva ação penal.
- CERTIFICAMOS que caso ocorra(m) alteração(ões) no(s) elemento(s) contido(s) neste documento, esta Certidão perderá a sua validade para todos os efeitos.
- Esta certidão perderá a validade, caso ocorra qualquer alteração posterior dos elementos cadastrais nela contidos.
- Válido em todo território nacional.

**Última Anuidade Paga**

Ano: 2022 (1/1)

**Autos de Infração**

Nada consta

**Responsabilidades Técnicas**

Empresa: CONSTRUSETE CONSTRUTORA LTDA

Registro: 0000197710

CNPJ: 13.438.063/0001-76

Data Início: 24/10/2018

Data Fim: Indefinido

Data Fim de Contrato: Indefinido

Tipo de Responsabilidade: RESPONSABILIDADE TÉCNICA

A autenticidade desta Certidão pode ser verificada em: <http://crea-ba.sitao.com.br/publico/>, com a chave: wd4WW  
 Impresso em: 17/02/2022 às 16:20:17 por: adapt, ip: 177.89.83.167



Construete Construtora Ltda  
 CNPJ: 13.438.063/0001-76



Certidão de Acervo Técnico - CAT  
Resolução Nº 1025 de 30 de Outubro de 2009  
Conselho Regional de Engenharia e Agronomia da Bahia

**CREA-BA**

CAT COM REGISTRO DE ATESTADO

**74848/2020**

Atividade concluída

CERTIFICAMOS, em cumprimento ao disposto na Resolução nº 1.025, de 30 de outubro de 2009, do Confea, que consta dos assentamentos deste Conselho Regional de Engenharia e Agronomia da Bahia - Crea-BA, o Acervo Técnico do profissional **RAFAELA BONFÁ CAMPODELL'ORTO** referente à(s) Anotação(ões) de Responsabilidade Técnica - ART abaixo discriminada(s):

Profissional: **RAFAELA BONFÁ CAMPODELL'ORTO**  
Registro: **3000066295BA** RNP: **0816654271**  
Título profissional: **ENGENHEIRA CIVIL**

Número da ART: **BA20200231657** Tipo de ART: **OBRA / SERVIÇO** Registrada em: **14/01/2020** Baixada em: **23/11/2020**  
Forma de registro: **INICIAL** Participação técnica: **EQUIPE**  
Empresa contratada: **CONSTRUSETE CONSTRUTORA LTDA**

Contratante: **PREFEITURA SÃO FÉLIX** CPF/CNPJ: **13.828.389/0001-00**  
Endereço do contratante: **PRAÇA PRAÇA DA BANDEIRA** Nº: **S/N**  
Complemento: Bairro: **CENTRO**  
Cidade: **SÃO FÉLIX** UF: **BA** CEP: **44360000**  
Contrato: **109/2019** Celebrado em: **04/12/2019**  
Valor do contrato: **R\$ 282.582,11** Tipo de contratante: **Pessoa Jurídica de Direito Público**  
Ação institucional: **NENHUMA - NAO OPTANTE**  
Endereço da obra/serviço: **PRAÇA PRAÇA JOSÉ RAMOS** Nº: **S/N**  
Complemento: Bairro: **CENTRO**  
Cidade: **SÃO FÉLIX** UF: **BA** CEP: **44360000**  
Coordenadas Geográficas: **-12.605726, -38.969997**  
Data de início: **04/12/2019** Conclusão efetiva: **04/06/2020**  
Finalidade: **SEM DEFINIÇÃO**  
Proprietário: **PREFEITURA SÃO FÉLIX** CPF/CNPJ: **13.828.389/0001-00**  
Atividade Técnica: **12 - Execução CONSTRUÇÃO CIVIL - CONSTRUÇÃO > #262 - PRAÇA 111 - Execução de Obra Técnica 1382.17 METRO QUADRADO;**

**Observações**

Obras e Serviços de Engenharia para revitalização da Praça José Ramos - 2ª ETAPA no município de São Félix-BA.

**Informações Complementares**

- COM EXCEÇÃO DE PAISAGISMO POR EXTRAPOLAR AS ATRIBUIÇÕES DA ENGENHEIRA REQUERENTE.
- CONSIDERAR COMO OS SERVIÇOS EXECUTADOS APENAS NO ÂMBITO DA ENGENHARIA CIVIL.
- CONSIDERAR COMO SERVIÇOS DE INSTALAÇÃO ELÉTRICA, APENAS EM BAIXA TENSÃO NA EDIFICAÇÃO.
- ESTA CERTIDÃO É PARA FIM EXCLUSIVO DE ACERVO TÉCNICO E NÃO ACRÉSCENTA QUALQUER ATRIBUIÇÃO ÀS ORIGINARIAMENTE CONSIGNADAS NO REGISTRO DO PROFISSIONAL NO CREA, SENDO VEDADA QUALQUER EXTRAPOLAÇÃO, NOS TERMOS DA ALÍNEA 'b' DO ARTIGO 6º DA LEI 5.194 DE 24 DE DEZEMBRO DE 1996.

CERTIFICAMOS, finalmente, que se encontra vinculado à presente Certidão de Acervo Técnico - CAT, o atestado contendo 5 folha(s), expedido pelo contratante da obra/serviço, a quem cabe a responsabilidade pela veracidade e exatidão das informações nele constantes.

Certidão de Acervo Técnico nº 74848/2020  
02/01/2021, 12:57  
WZA1C

A Certidão de Acervo Técnico (CAT) à qual o atestado está vinculado constituirá prova da capacidade técnico-profissional da pessoa jurídica somente se o responsável técnico indicado estiver ou venha a ser integrado ao seu quadro técnico por meio de declaração entregue no momento da habilitação ou da entrega de propostas.

A falsificação deste documento constitui-se em crime previsto no Código Penal Brasileiro, sujeitando o(a) autor(a) à respectiva ação penal.

Certificamos que se encontra vinculado à presente CAT o atestado apresentado em cumprimento à Lei nº 8.666/93, expedido pela pessoa jurídica contratante, a quem cabe a responsabilidade pela veracidade e exatidão das informações nele constantes. É de responsabilidade deste Conselho a verificação da atividade profissional em conformidade com a Lei nº 5.194/66 e Resoluções do Conselho Federal de Engenharia e Agronomia - CONFEA.

Esta certidão perderá a validade, caso ocorra qualquer alteração posterior dos elementos cadastrais nela contidos.

A autenticidade desta Certidão pode ser verificada em: <http://crea-ba.sitac.com.br/publico/>, com a chave: WZA1C

Conselho Regional de Engenharia e Agronomia da Bahia  
RUA PROFESSOR ALÓISIO DE CARVALHO FILHO, 402, ENGENHO VELHO DE BRÓTAS - SALVADOR-BA.  
Tel: + 55 (71) 3453-8990 Fax: + 55 (71) 3453-8989 E-mail: [creaba@creaba.org.br](mailto:creaba@creaba.org.br)


**CREA-BA**  
Conselho Regional de Engenharia e Agronomia da Bahia

Impresso em: 04/01/2021, às 11:31.





PREFEITURA MUNICIPAL DE  
**SÃO FÉLIX**

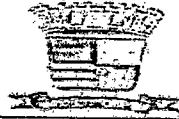

**ATESTADO DE CAPACIDADE TÉCNICA**

A Prefeitura Municipal de São Félix, inscrita no CNPJ 13.828.389/0001-00, estabelecida na Praça da Bandeira, S/N, Centro - São Félix - Bahia, atesta para devidos fins, que a Empresa **Construete Construtora Ltda**, inscrita no CNPJ nº 13.438.063/0001-76, estabelecida na Rua São Domingos, nº588, Edifício Atmosfera, 5º andar, Salas: 510/511, Bairro: Santa Mônica - CEP: 44077-465, Feira de Santana/BA, executou fielmente a obra de Engenharia para revitalização da Praça José Ramos - 2ª ETAPA no município de São Félix, totalizando a área de 1382,17 m², através da responsável técnica, a engenheira civil: **Rafaela Bonfá Campodelli'orto**, visto CREA-BA nº 3000066295.

Contrato nº109/2019, iniciado em 04/12/2019 e termino em 04/06/2020, processo administrativo 269/2019, carta convite 03/2019 e Art. Nº BA20200231657

Conforme o laudo técnico feito pelo Engenheiro civil: **Victor Antônio Nascimento Da Silva**, Crea-Ba 66.145/D.

Este documento encontra-se registrado no Conselho Regional de Engenharia e Agronomia da Bahia, vinculado à Certidão nº 74848/2020, emitida em 02/01/2021



Prefeitura Municipal de São Félix- BA, 21 de dezembro de 2020.

Prefeitura municipal de São Félix  
Prefeito: **Alex Sandro Aleluia De Brito**.  
CPF: 623.098.775-72

Certidão nº 74848/2020  
04/01/2021, 11:31  
Chave de Impressão: WZA1C

O documento neste ato registrado foi emitido em 28/12/2020 e contém 5 folhas

**Construete Construtora Ltda**  
CNPJ: 13.438.063/0001-76

Conselho Regional de Engenharia e Agronomia da Bahia  
RUA PROFESSOR ALOISIO DE CARVALHO FILHO, 402, ENGENHO VELHO DE BROTAS - SALVADOR-BA.  
Tel: + 55 (71) 3453-8990 Fax: + 55 (71) 3453-8989 E-mail: [creaba@creaba.org.br](mailto:creaba@creaba.org.br)



Impresso em: 04/01/2021, às 11:31.

**LAUDO TÉCNICO DE ENGENHARIA**

Profissional responsável: Victor Antônio Nascimento Da Silva -Crea-Ba 66.145/D.

Em atendimento a solicitação feita pela prefeitura Municipal de São Félix-Ba, segue análise da obra especificada abaixo:

O presente Laudo Técnico refere a obra:									
CARTA CONVITE 03/2019					CONTRATO Nº065/2019				
OBJETO: Obras e Serviços de Engenharia para revitalização da Praça José Ramos - 2ª ETAPA no município de São Félix BA.									
CONTRATANTE: PREFEITURA MUNICIPAL DE SÃO FÉLIX-BA					PRAZO DE EXECUÇÃO: 7 MESES				
CONTRATADA: CONSTRUSETE CONSTRUTORA LTDA									
PLANILHA ORÇAMENTÁRIA									
Item	Código	Banco	Descrição	Unid	Quant.	Valor Unit	Valor Unit c/ EDI	Total	
1			2ª ETAPA - PRAÇA JOSE RAMOS						
1.1			SERVIÇOS PRELIMINARES	DI	1.382,17			282.582,11	757,72
1.1.1	74209/001	SINAPI	PLACA DE OBRA EM CHAPA DE AÇO GALVANIZADO	m²	2,50	256,77	307,09	767,72	
1.2			PISO PRAÇA + ENTORNO					24.303,48	
1.2.1	7324	ORSE	Piso tátil direcional e/ou alerta, de concreto, colorido, p/deficientes visuais, dimensões 25x25cm, aplicada com argamassa industrializada ac-ii, rejuntado, exclusiva regularização de base	m²	27,69	48,5	58	1.806,02	
1.2.2	94273	SINAPI	ASSENTAMENTO DE GUIA (MEIO-FIO) EM TRECHO RETO, CONFECCIONADA EM CONCRETO PRÉ-FABRICADO, DIMENSÕES 100X15X13X30 CM (COMPRIMENTO X BASE INFERIOR X BASE SUPERIOR X ALTURA), PARA VIAS URBANAS (USO VIÁRIO), AF_06/2016	m	104,46	26,7	31,83	3.335,49	
1.2.3	92401	SINAPI	EXECUÇÃO DE VIA EM PISO INTERTRAVADO, COM BLOCO RETANGULAR DE 20 X 10 CM, ESPESURA 10 CM, AF_12/2015	m²	422,60	38,29	45,7948	19.362,06	
1.3			CANTEROS					15.398,90	
1.3.1	U0010840	SINAPI	PISO EM GRANITO, POLIDO, TIPO AMENDOA/ AMARELO CAPRI/ AMARELO DOURADO CARIOCA OU OUTROS EQUIVALENTES DA REGIÃO, FORMATO MENOR OU IGUAL A 30,25 CM2, E= 2" CM	m²	32,85	220	263,12	8.643,49	
1.3.2	72132	SINAPI	ALVENARIA EM TJOLO CERAMICO MACICO 5X10X20CM 1/2 VEZ (ESPESURA 10CM), ASSENTADO COM ARGAMASSA TRAÇO 1:2:8 (CIMENTO, CAL E AREIA)	m²	58,89	40,5	48,43	2.856,66	
1.3.3	87548	SINAPI	MASSA ÚNICA, PARA RECEBIMENTO DE PINTURA, EM ARGAMASSA TRAÇO 1:2:8, PREPARO MANUAL, APLICADA MANUALMENTE EM FACES INTERNAS DE PAREDES, ESPESURA DE 10MM, COM EXECUÇÃO DE TALISCAS, AF_05/2014	m²	117,90	20,2	24,15	2.849,21	
1.3.4	88416	SINAPI	APLICAÇÃO MANUAL DE PINTURA COM TINTA TEXTURIZADA ACRÍLICA EM PANOS COM PRESENÇA DE VÃOS DE EDIFÍCIOS DE MÚLTIPLOS PAVIMENTOS, UMA COR, AF_06/2014	m²	69,40	12,65	15,12	1.049,32	
1.4			INFRAESTRUTURA					25.349,72	
1.4.1	84964	SINAPI	CONCRETO FCK = 20MPA, TRAÇO 1:2,7:3 (CIMENTO/ AREIA MÉDIA/ BRITA 1) - PREPARO MECÂNICO COM BETONEIRA 400 L, AF_07/2016	m³	14,53	300,1	358,91	5.214,66	
1.4.2	74157/004	SINAPI	LANÇAMENTO/APLICAÇÃO MANUAL DE CONCRETO EM FUNDACOES	m³	17,42	103,65	124,2	2.163,56	
1.4.3	92918	SINAPI	ARMAÇÃO DE ESTRUTURAS DE CONCRETO ARMADO, EXCETO VIGAS, PILARES, LAJES E FUNDAÇÕES, UTILIZANDO AÇO CA-50 DE 6,3 MM - MONTAGEM, AF_12/2015	KG	1.077,16	8,06	9,63	10.373,05	
1.4.4	97086	SINAPI	FABRICAÇÃO, MONTAGEM E DESMONTAGEM DE FORMA PARA RADIER, EM MADEIRA SERRADA, 4 UTILIZACOES, AF_09/2017	m²	145,95	34,7	41,5	6.056,82	
1.4.5	74106/007	SINAPI	IMPERMEABILIZAÇÃO DE ESTRUTURAS ENTERRADAS, COM TINTA ASFALTICA, DUAS DEMOAS.	m²	145,95	8,83	10,56	1.541,23	
1.5			SUPERESTRUTURA					29.916,67	
1.5.1	92741	SINAPI	CONCRETAGEM DE VIGAS E LAJES, FCK=20 MPA, PARA QUALQUER TIPO DE LAJE COM BALDES EM EDIFICAÇÃO TÉRREA, COM ÁREA MÉDIA DE LAJES MENOR OU IGUAL A 20 M² - LANÇAMENTO, ADENSAMENTO E ACABAMENTO, AF_12/2015	m³	8,19	399,8	478,16	3.918,13	
1.5.2	02776	SINAPI	ARMAÇÃO DE PILAR OU VIGA DE UMA ESTRUTURA CONVENCIONAL DE CONCRETO ARMADO EM UMA EDIFICAÇÃO TÉRREA OU SOBRADO UTILIZANDO AÇO CA-50 DE 6,3 MM - MONTAGEM, AF_12/2015	KG	1.286,00	8,06	9,63	12.413,07	
1.5.3	92263	SINAPI	FABRICAÇÃO DE FORMA PARA PILARES E ESTRUTURAS SIMILARES, EM CHAPA DE MADEIRA COMPENSADA RESINADA, E = 17 MM, AF_12/2015	m²	102,96	35,5	42,45	4.370,65	
1.5.4	92285	SINAPI	FABRICAÇÃO DE FORMA PARA VIGAS, EM CHAPA DE MADEIRA COMPENSADA RESINADA, E = 17 MM, AF_12/2015	m²	59,58	35,5	42,45	2.529,17	
1.5.5	73301	SINAPI	ESCORAMENTO FORMAS ATÉ H = 3,30M, COM MADEIRA DE 3ª QUALIDADE, NÃO APARELHADA, APROVEITAMENTO TABUAS 3X E PRUMOS 4X.	m²	6,30	8,73	10,44	65,77	
1.5.6	74141/001	SINAPI	LAJE PRE-MOLD BETA 11 P/1KNM2 VÃOS 4,40M/INCL VIGOTAS TJOLOS ARMADURA NEGATIVA CAPEAMENTO 3CM CONCRETO 20MPA ESCORAMENTO MATERIAL E MAO DE OBRA.	m²	7,90	85,71	78,58	620,78	
1.6			INSTALAÇÕES HIDRAULICAS					16.074,45	
1.6.1	86909	SINAPI	TORNEIRA CROMADA TUBO MÓVEL, DE MESA, 1/2" OU 3/4", PARA PIA DE COZINHA, PADRÃO ALTO - FORNECIMENTO E INSTALAÇÃO, AF_12/2013	UN	15,00	81,83	97,86	1.467,90	
1.6.2	86985	SINAPI	ENGATE FLEXIVEL EM PLÁSTICO BRANCO, 1/2" X 40CM - FORNECIMENTO E INSTALAÇÃO, AF_12/2013	UN	15,00	10,53	12,59	185,85	

Este documento encontra-se registrado no Conselho Regional de Engenharia e Agronomia da Bahia, vinculado à Certidão nº 74848/2020, emitida em 02/01/2021



Certidão nº 74848/2020  
04/01/2021, 11:31  
Chave de Impressão: WZ1C  
O documento neste ato registrado foi emitido em 28/12/2020 e contém 5 folhas

*(Handwritten signatures and stamps)*  
Construsete Construtora Ltda  
CNPJ: 13.438.063/0001-76





**LAUDO TÉCNICO DE ENGENHARIA**

Profissional responsável: Victor Antônio Nascimento Da Silva -Crea-Ba 66.145/D.

Em atendimento a solicitação feita pela prefeitura Municipal de São Félix-Ba, segue análise da obra especificada abaixo:

O presente Laudo Técnico refere a obra:									
CARTA CONVITE 03/2016					CONTRATO Nº085/2016				
OBJETO: Obras e Serviços de Engenharia para revitalização da Praça José Ramos - 2ª ETAPA no município de São Félix BA.									
CONTRATANTE: PREFEITURA MUNICIPAL DE SÃO FÉLIX-BA					PRAZO DE EXECUÇÃO: 7 MESES				
CONTRATADA: CONSTRUSETE CONSTRUTORA LTDA									
PLANILHA ORÇAMENTÁRIA									
Item	Código	Unidade	Descrição	Und	Quant.	Valor Unit.	Valor Unit. (BDI)	Total	
1.6.3	2067	ORSE	Plã de cozinha com bancada em aço inox, dim 1,00x0,60m, c/ 01 cube, sifão cromado, válvula cromada e torneira cromada, inclusive rodopia 7 cm, concretada e essentada.	un	13,00	501,25	599,48	7.793,37	
1.6.4	68353	SINAPI	REGISTRO DE GAVETA BRUTO, LATÃO, ROSCÁVEL, 3/4", FORNECIDO E INSTALADO EM RAMAL DE ÁGUA. AF_12/2014	UN	15,00	31,53	37,7	565,50	
1.6.5	94495	SINAPI	REGISTRO DE GAVETA BRUTO, LATÃO, ROSCÁVEL, 1", INSTALADO EM RESERVAÇÃO DE ÁGUA DE EDIFICAÇÃO QUE POSSUA RESERVATÓRIO DE FIBRA/FIBROCIMENTO -FORNECIMENTO E INSTALAÇÃO. AF_06/2016	UN	2,00	68,32	81,71	103,42	
1.6.6	94797	SINAPI	TORNEIRA DE BOIA REAL, ROSCÁVEL, 1", FORNECIDA E INSTALADA EM RESERVAÇÃO DE ÁGUA. AF_08/2016	UN	2,00	28,53	34,12	66,24	
1.6.7	91765	SINAPI	(COMPOSIÇÃO REPRESENTATIVA) DO SERVIÇO DE INSTALAÇÃO DE TUBOS DE PVC, SOLDÁVEL, ÁGUA FRIA, DN 25 MM (INSTALADO EM RAMAL, SUB-RAMAL, RAMAL DE DISTRIBUIÇÃO OU PRUMADA), INCLUSIVE CONEXÕES, CORTES E FIXAÇÕES, PARA PRÉDIOS. AF_10/2015	M	22,01	35,88	40,52	891,64	
1.6.8	91768	SINAPI	(COMPOSIÇÃO REPRESENTATIVA) DO SERVIÇO DE INSTALAÇÃO TUBOS DE PVC, SOLDÁVEL, ÁGUA FRIA, DN 32 MM (INSTALADO EM RAMAL, SUB-RAMAL, RAMAL DE DISTRIBUIÇÃO OU PRUMADA), INCLUSIVE CONEXÕES, CORTES E FIXAÇÕES, PARA PRÉDIOS. AF_10/2015	M	58,29	20,01	23,23	1.409,23	
1.6.9	88503	SINAPI	CAIXA D'ÁGUA EM POUETILENO, 1000 LITROS, COM ACESSÓRIOS	UN	2,00	579	681,72	1.363,44	
1.6.10	88940	SINAPI	LAVATÓRIO LOUÇA BRANCA COM COLUNA, 45 X 55CM OU EQUIVALENTE, PADRÃO MÉDIO, INCLUSO SIFÃO TIPO GARRAFA, VÁLVULA E ENGATE FLEXÍVEL DE 40CM EM METAL CROMADO, COM APARELHO MISTURADOR PADRÃO MÉDIO - FORNECIMENTO E INSTALAÇÃO. AF_12/2013	UN	2,00	519,56	621,39	1.242,76	
1.6.11	88931	SINAPI	VASO SANITÁRIO SIFONADO COM CAIXA ACOPLADA LOUÇA BRANCA, INCLUSO ENGATE FLEXÍVEL EM PLÁSTICO BRANCO, 1/2 X 40CM - FORNECIMENTO E INSTALAÇÃO. AF_12/2013	UN	2,00	364,59	459,96	919,92	
1.7			INSTALAÇÃO ESGOTO					8.404,04	
1.7.1	91793	SINAPI	(COMPOSIÇÃO REPRESENTATIVA) DO SERVIÇO DE INSTALAÇÃO DE TUBO DE PVC, SÉRIE NORMAL, ESGOTO PREDIAL, DN 50 MM (INSTALADO EM RAMAL DE DESCARGA OU RAMAL DE ESGOTO SANITÁRIO), INCLUSIVE CONEXÕES, CORTES E FIXAÇÕES PARA PRÉDIOS. AF_10/2015	M	33,10	60,29	72,1	2.386,51	
1.7.2	91795	SINAPI	(COMPOSIÇÃO REPRESENTATIVA) DO SERVIÇO DE INST. TUBO PVC, SÉRIE N. ESGOTO PREDIAL, 100 MM (INST. RAMAL DE DESCARGA, RAMAL DE ESG. SANIT., PRUMADA ESG. SANIT., VENTILAÇÃO OU SUB-COLETOR AÉREO), INCL. CONEXÕES E CORTES, FIXAÇÕES, P/ PRÉDIOS. AF_10/2015	M	48,10	47,85	57,22	2.752,28	
1.7.3	89495	SINAPI	RALO SIFONADO, PVC, DN 100 X 40 MM, JUNTA SOLDÁVEL, FORNECIDO E INSTALADO EM RAMAIS DE ENCAMINHAMENTO DE ÁGUA PLUVIAL. AF_12/2014	UN	15,00	6,22	7,43	111,45	
1.7.4	88863	SINAPI	SIFÃO DO TIPO FLEXÍVEL EM PVC 1" X 1.1/2" - FORNECIMENTO E INSTALAÇÃO. AF_12/2013	UN	15,00	7,3	8,73	130,95	
1.7.5	74051/002	SINAPI	CAIXA DE GORDURA SIMPLES EM CONCRETO PRÉ-MOLDADO DN 40MM COM TAMPA - FORNECIMENTO E INSTALACAO	UN	13,00	161,01	192,56	2.503,28	
1.7.6	74104/001	SINAPI	CAIXA DE INSPEÇÃO EM ALVENARIA DE TUBO MACIÇO 60X60X60CM, REVESTIDA INTERNAMENTE COM BARRA LISA (CIMENTO E AREIA, TRAÇO 1:4) E=2,0CM, COM TAMPA PRÉ-MOLDADA DE CONCRETO E FUNDO DE CONCRETO 15MPA TIPO C - ESCAVAÇÃO E CONFECÇÃO	UN	3,00	144,01	173,18	519,57	
1.8			INSTALAÇÕES ELÉTRICAS PRAÇA					18.660,61	
1.8.1	91656	SINAPI	ELETRODUTO FLEXÍVEL CORRUGADO, PVC, DN 32 MM (1"), PARA CIRCUITOS TERMINAIS, INSTALADO EM PAREDE - FORNECIMENTO E INSTALAÇÃO. AF_12/2015	M	230,89	6,45	7,71	1.780,83	
1.8.2	91673	SINAPI	ELETRODUTO RÍGIDO ROSCÁVEL, PVC, DN 40 MM (1 1/4"), PARA CIRCUITOS TERMINAIS, INSTALADO EM PAREDE - FORNECIMENTO E INSTALAÇÃO. AF_12/2015	M	116,80	14,43	17,25	2.014,80	
1.8.3	72251	SINAPI	CABO DE COBRE NU 16MM <sup>2</sup> - FORNECIMENTO E INSTALACAO	M	50,00	11,02	13,17	395,10	
1.8.4	91926	SINAPI	CABO DE COBRE FLEXÍVEL ISOLADO, 2,5 MM <sup>2</sup> , ANTI-CHAMA 450/750 V, PARA CIRCUITOS TERMINAIS - FORNECIMENTO E INSTALAÇÃO. AF_12/2015	M	1.200,00	1,84	2,32	2.784,00	
1.8.5	91926	SINAPI	CABO DE COBRE FLEXÍVEL ISOLADO, 4 MM <sup>2</sup> , ANTI-CHAMA 450/750 V, PARA CIRCUITOS TERMINAIS - FORNECIMENTO E INSTALAÇÃO. AF_12/2015	M	350,00	3,32	3,87	1.389,50	

Este documento encontra-se registrado no Conselho Regional de Engenharia e Agronomia da Bahia, vinculado à Certidão nº 74848/2020, emitida em 02/01/2021



Certidão nº 74848/2020

04/01/2021, 11:31

Chave de Impressão: WZA1C

O documento neste ato registrado foi emitido em 28/12/2020 e contém 5 folhas

Construsete Construtora Ltda  
CNPJ: 13.438.063/0001-76



**LAUDO TÉCNICO DE ENGENHARIA**

Professional responsável: Victor Antônio Nascimento Da Silva -Crea-Ba 66.145/D.

Em atendimento a solicitação feita pela prefeitura Municipal de São Félix-Ba, segue análise da obra especificada abaixo:

O presente Laudo Técnico refere a obra:							
CARTA CONVITE 03/2019				CONTRATO Nº065/2019			
OBJETO: Obras e Serviços de Engenharia para revitalização de Praça José Ramos - 2ª ETAPA no município de São Félix BA.							
CONTRATANTE: PREFEITURA MUNICIPAL DE SÃO FÉLIX-BA				PRAZO DE EXECUÇÃO: 7 MESES			
CONTRATADA: CONSTRUSETE CONSTRUTORA LTDA							
PLANILHA ORÇAMENTÁRIA							
Item	Código	Banco	Descrição	Und	Quant.	Valor Unit c/ BDI	Total
1.8.6	81940	SINAPI	CAIXA RETANGULAR 4" X 2" MÉDIA (1,30 M DO PISO). PVC. INSTALADA EM PAREDE - FORNECIMENTO E INSTALAÇÃO. AF. 12/2015	UN	15,00	11,52	172,80
1.8.7	83654	SINAPI	DISJUNTOR MONOPOLAR TIPO DIN, CORRENTE NOMINAL DE 16A - FORNECIMENTO E INSTALAÇÃO. AF. 04/2016	UN	1,00	9,85	9,85
1.8.8	83655	SINAPI	DISJUNTOR MONOPOLAR TIPO DIN, CORRENTE NOMINAL DE 20A - FORNECIMENTO E INSTALAÇÃO. AF. 04/2016	UN	3,00	10,71	32,13
1.8.9	83664	SINAPI	DISJUNTOR BIPOLAR TIPO DIN, CORRENTE NOMINAL DE 32A - FORNECIMENTO E INSTALAÇÃO. AF. 04/2016	UN	2,00	53,89	107,78
1.8.10	83688	SINAPI	DISJUNTOR BIPOLAR TIPO DIN, CORRENTE NOMINAL DE 40A - FORNECIMENTO E INSTALAÇÃO. AF. 04/2016	UN	1,00	58,68	58,68
1.8.11	74130/005	SINAPI	DISJUNTOR TERMOMAGNETICO TRIPOLAR PADRAO NEMA (AMERICANO) 60 A 100A 240V, FORNECIMENTO E INSTALAÇÃO	UN	1,00	111,49	111,49
1.8.12	74131/004	SINAPI	QUADRO DE DISTRIBUICAO DE ENERGIA DE EMBUTIR, EM CHAPA METALICA, PARA 18 DISJUNTORES TERMOMAGNETICOS MONOPOLARES, COM BARRAMENTO TRIFASICO E NEUTRO, FORNECIMENTO E INSTALAÇÃO	UN	1,00	295,21	295,21
1.8.13	82002	SINAPI	TOMADA MÉDIA DE EMBUTIR (2 MÓDULOS), 2P+T 10 A, SEM SUPORTE E SEM PLACA - FORNECIMENTO E INSTALAÇÃO. AF. 12/2015	UN	39,00	34,58	1.348,62
1.8.14	82003	SINAPI	TOMADA MÉDIA DE EMBUTIR (2 MÓDULOS), 2P+T 20 A, SEM SUPORTE E SEM PLACA - FORNECIMENTO E INSTALAÇÃO. AF. 12/2015	UN	21,00	37,82	794,22
1.8.15	91952	SINAPI	INTERRUPTOR SIMPLES (1 MÓDULO), 10A/250V, SEM SUPORTE E SEM PLACA - FORNECIMENTO E INSTALAÇÃO. AF. 12/2015	UN	23,00	14,03	322,69
1.8.16	87582	SINAPI	LUMINÁRIA TIPO PLAFON, DE SOBREPOR, COM 1 LÂMPADA LED - FORNECIMENTO E INSTALAÇÃO. AF. 11/2017	UN	28,00	76,33	2.137,24
1.8.17	74246/001	SINAPI	REFLETOR RETANGULAR FECHADO COM LAMPADA VAPOR METALICO 400 W	UN	18,00	200,73	3.613,14
1.9			<b>PAISAGISMO</b>				
1.9.1	10254	ORSE	Grama esmeralda em placas, fornecimento e plantio	m²	27,61	12,8	353,41
1.9.2	60007263	SINAPI	TERRA VEGETAL (GRANEL)	m³	2,76	122,14	337,10
1.9.3	7689	ORSE	Planta - Azeite (segue argutifolia), fornecimento e plantio	un.	16,00	30,88	494,08
1.9.4	3477	ORSE	Planta - Milhã (outra variedade) (touceira)	un	112,00	8,28	927,36
1.10			<b>QUISQUES</b>				
1.10.1	2497	ORSE	Escavao manual de vala ou cava em material de 1 categoria, profundidade et 1,50m	m³	17,42	34,36	598,63
1.10.2	88	ORSE	Reaterio manual de valas com espalhamento e compactação utilizando compactador placa vibratória, sem controle de grau de compactação	m²	3,48	9,12	31,74
1.10.3	6320	ORSE	Lastro de concreto, fck=15 mpa, lançado e adensado	m²	10,18	373,06	3.790,64
1.10.4	87620	SINAPI	CONTRAPISO EM ARGAMASSA TRAÇO 1:4 (CIMENTO E AREIA), PREPARO MECÂNICO COM BETONEIRA 400 L, APLICADO EM ÁREAS SECAS SOBRE LAJE, ADERIDO, ESPESSURA 2CM. AF. 06/2014	m²	145,50	24,69	3.583,95
1.10.5	87546	SINAPI	MASSA ÚNICA, PARA RECEBIMENTO DE PINTURA, EM ARGAMASSA TRAÇO 1:2:8, PREPARO MANUAL, APLICADA MANUALMENTE EM FACES INTERNAS DE PAREDES, ESPESSURA DE 10MM, COM EXECUÇÃO DE TALISCAS. AF. 09/2014	m²	742,20	20,2	14.892,44
1.10.6	82565	SINAPI	FABRICAÇÃO E INSTALAÇÃO DE ESTRUTURA PONTALETADA DE MADEIRA NÃO APARELHADA PARA TELHADOS COM ATÉ 2 ÁGUAS E PARA TELHA CERÂMICA OU DE CONCRETO, INCLUSO TRANSPORTE VERTICAL. AF. 12/2015	m²	197,78	27,21	5.383,74
1.10.7	84443	SINAPI	TELHAMENTO COM TELHA CERÂMICA DE ENCAIXE, TIPO ROMANA, COM MAIS DE 2 ÁGUAS, INCLUSO TRANSPORTE VERTICAL. AF. 06/2016	m²	197,78	19,14	3.787,68
1.10.8	304	ORSE	Rufa de concreto armado fck=20mpa f=30cm e h=5cm	m	18,56	21,9	406,37
1.10.9	87274	SINAPI	REVESTIMENTO CERÂMICO PARA PAREDES INTERNAS COM PLACAS TIPO ESMALTADA EXTRA DE DIMENSÕES 33X45 CM APLICADAS EM AMBIENTES DE ÁREA MENOR QUE 5 M² A MEIA ALTURA DAS PAREDES. AF. 09/2014	m²	501,54	40,53	20.387,64
1.10.10	87249	SINAPI	REVESTIMENTO CERÂMICO PARA PISO COM PLACAS TIPO ESMALTADA EXTRA DE DIMENSÕES 45X45 CM APLICADA EM AMBIENTES DE ÁREA MENOR QUE 5 M². AF. 09/2014	m²	145,50	40,31	5.865,15
1.10.11	91338	SINAPI	PORTA DE ALUMÍNIO DE ABRIR COM LAMBRI, COM GUARNIÇÃO, FIXAÇÃO COM PARAFUSOS - FORNECIMENTO E INSTALAÇÃO. AF. 08/2015	m²	30,88	344,77	10.647,34
1.10.12	74136/003	SINAPI	PORTA DE AÇO CHAPA 24, DE ENROLAR, RAIADA, LARGA COM ACABAMENTO GALVANIZADO NATURAL	m²	78,00	280	21.840,00

Este documento encontra-se registrado no Conselho Regional de Engenharia e Agronomia da Bahia, vinculado à Certidão nº 74848/2020, emitida em 02/01/2021



O documento neste ato registrado foi emitido em 28/12/2020 e contém 5 folhas

Certidão nº 74848/2020  
04/01/2021, 11:31  
Chave de Impressão: WZA1C

*[Handwritten signatures and stamps]*

Construsete Construtora Ltda  
CNPJ: 13.438.053/0001-76



59

**LAUDO TÉCNICO DE ENGENHARIA**

Profissional responsável: Victor Antônio Nascimento Da Silva -Crea-Ba 66.145/D.

Em atendimento a solicitação feita pela prefeitura Municipal de São Félix-Ba, segue análise da obra especificada abaixo:

O presente Laudo Técnico refere a obra:									
CARTA CONVITE 03/2019					CONTRATO Nº06E/2018				
OBJETO: Obras e Serviços de Engenharia para revitalização da Praça José Ramos - 2ª ETAPA no município de São Félix BA.									
CONTRATANTE: PREFEITURA MUNICIPAL DE SÃO FÉLIX-BA					PRAZO DE EXECUÇÃO: 7 MESES				
CONTRATADA: CONSTRUSETE CONSTRUTORA LTDA									
PLANILHA ORÇAMENTÁRIA									
Item	Código	Banco	Descrição	Und.	Quant.	Valor Unit.	Valor Unit. e/BDI	Total	
1.10.1	73937/003	SINAPI	COBOÇO DE CONCRETO (ELEMENTO VAZADO), 7X50X50CM, ASSENTADO COM ARGAMASSA TRACO 1:3 (CIMENTO E AREIA)	m²	0,50	89,65	107,22	53,61	
1.10.1	88497	SINAPI	APLICAÇÃO E LIXAMENTO DE MASSA LÁTEX EM PAREDES, DUAS DEMÃOIS. AF_05/2014	m²	119,47	10,05	12,01	1.434,83	
1.10.1	88496	SINAPI	APLICAÇÃO E LIXAMENTO DE MASSA LÁTEX EM TETO, DUAS DEMÃOIS. AF_05/2014	m²	8,00	18,85	23,74	189,92	
1.10.1	68486	SINAPI	APLICAÇÃO MANUAL DE PINTURA COM TINTA LÁTEX PVA EM TETO, DUAS DEMÃOIS. AF_05/2014	m²	8,00	8,73	10,44	89,92	
1.10.1	8584	ORSE	Solteira em granito polido preto f=22, esp=3cm	m²	20,00	71,7	85,75	1.715,00	
1.10.1	4449	ORSE	Forno de pvc, em régua de 10 ou 20 cm, aplicado, Inclusive estrutura para fixação (borão em PVC) marca Arefortos ou similar, instalado	m²	137,50	28,9	34,56	4.752,00	
1.10.1	1996	ORSE	Tampo de balcão em granito preto, e=2cm	m²	15,93	350	418,6	6.660,29	
1.10.2	72152	SINAPI	ALVENARIA EM TIJOLO CERAMICO MACICO 5X10X20CM 1/2 VEZ (ESPESSURA 10CM), ASSENTADO COM ARGAMASSA TRACO 1:2:3 (CIMENTO, CAL E AREIA)	m²	371,10	40,5	48,43	17.972,37	
1.10.2	66423	SINAPI	APLICAÇÃO MANUAL DE PINTURA COM TINTA TEXTURIZADA ACRILICA EM PAREDES EXTERNAS DE CASAS, UMA COR. AF_05/2014	m²	119,47	12,29	14,69	1.755,01	
1.10.2	74141/001	SINAPI	LAJE PRÉ-MOLD BETA 11 P/H/K/M2 VACS 4,40MIN/CL VIGOTAS TUDLOS ARMADURA NEGATIVA CAPEAMENTO 3CM CONCRETO 20MPA ESCORAMENTO MATERIAL E MÃO DE OBRA	m²	6,00	65,71	76,56	628,64	
1.10.2	66940	SINAPI	LAVATORIO LOUÇA BRANCA COM COLUNA, 45 X 55CM OU EQUIVALENTE, PADRÃO MÉDIO, INCLUSO SIFÃO TIPO GARRAFA, VÁLVULA E ENGATE FLEXÍVEL DE 60CM EM METAL CROMADO, COM APARELHO MISTURADOR PADRÃO MÉDIO - FORNECIMENTO E INSTALAÇÃO. AF_12/2013	UN	2,00	518,56	621,39	1.242,78	
1.11	SERVIÇOS COMPLEMENTARES								
1.11.1	C4530	Próprio	LIXEIRA EM FERRO GALVANIZADO	UN	5,00	249,57	299,48	1.641,80	
1.11.2	4248	ORSE	Confecção, montagem e instalação de placa de sinalização em chapa de aço galvanizado nº 16 (60x50 cm), com 02 demãos de fundo anti-corrosivo (super galvina ou similar), 02 demãos de esmalte e mensagem em película refletiva, auto-adesiva	Un	1,00	125	149,5	146,50	

Declaro, na qualidade de profissional legalmente habilitado, informo que a referida construção encontra-se totalmente concluída, possuindo todos os seus instalações e equipamentos em condição de uso, executada conforme projeto e planilha em anexo, aprovado pela Prefeitura Municipal, e que foram atendidas todas as obrigações da lei federal de acessibilidade, para tal constatação, assumo total responsabilidade sobre as informações prestadas, ciente que a Prefeitura Municipal poderá a qualquer momento constatar a veracidade dos fatos e eventuais irregularidades: o Município tomará as providências legais cabíveis.

Prefeitura Municipal de São Félix- BA, 21 de dezembro de 2020

Victor Antônio Nascimento Da Silva  
Eng. Civil -Crea-Ba 66.145/D

Este documento encontra-se registrado no Conselho Regional de Engenharia e Agronomia da Bahia, vinculado à Certidão nº 74848/2020, emitida em 02/01/2021



Certidão nº 74848/2020  
04/01/2021, 11:31  
Chave de impressão: WZA1C

O documento neste ato registrado foi emitido em 28/12/2020 e contém 5 folhas

Construsete Construtora Ltda  
CNPJ: 13.438.053/0001-76

Conselho Regional de Engenharia e Agronomia da Bahia  
RUA PROFESSOR ALOISIO DE CARVALHO FILHO, 402, ENGENHO VELHO DE BROTAS - SALVADOR-BA.  
Tel: + 55 (71) 3453-8990 Fax: + 55 (71) 3453-8989 E-mail: creab@creaba.org.br



Impresso em: 04/01/2021, às 11:31.



600  
600



Certidão de Acervo Técnico - CAT  
Resolução Nº 1025 de 30 de Outubro de 2009  
Resolução Nº 218 de 29 de Junho de 1973

**CREA-BA**

CAT COM REGISTRO DE ATESTADO

**126014/2022**

Atividade em andamento

**Conselho Regional de Engenharia e Agronomia da Bahia**

CERTIFICAMOS, em cumprimento ao disposto na Resolução nº 1.025, de 30 de outubro de 2009, do Confea, que consta dos assentamentos deste Conselho Regional de Engenharia e Agronomia da Bahia - Crea-BA, o Acervo Técnico do profissional **RAFAELA BONFÁ CAMPODELL'ORTO** referente à(s) Anotação(ões) de Responsabilidade Técnica - ART abaixo discriminada(s):

Profissional: **RAFAELA BONFÁ CAMPODELL'ORTO**  
Registro: **3000066295BA** RNP: **0816654271**  
Título profissional: **ENGENHEIRA CIVIL**

Número da ART: **BA20210502349** Tipo de ART: **OBRA / SERVIÇO** Registrada em: **16/04/2021**  
Forma de registro: **SUBSTITUIÇÃO DE DADOS** Participação técnica: **EQUIPE**  
Empresa contratada: **CONSTRUSETE CONSTRUTORA LTDA**

Contratante: **FUNDO MUNICIPAL DE EDUCAÇÃO** CPF/CNPJ: **21.763.447/0001-92**  
Endereço do contratante: **AVENIDA JUSTINIANO SILVA** Nº: **98**  
Complemento: Bairro: **CENTRO**  
Cidade: **AMÉLIA RODRIGUES** UF: **BA** CEP: **44230000**

Contrato: **021/2019** Celebrado em: **28/11/2019**  
Valor do contrato: **R\$ 3.876.302,09** Tipo de contratante: **Pessoa Jurídica de Direito Público**

Ação institucional: **NENHUMA - NAO OPTANTE**  
Endereço da obra/serviço: **RUA MONTES CLAROS** Nº: **S/N**

Complemento: Bairro: **SERRA** UF: **BA** CEP: **44230000**

Coordenadas Geográficas: **-16.728640, -43.858213**

Data de início: **28/11/2019** Situação: **atividade em andamento**

Finalidade: **Escolar**

Proprietário: **FUNDO MUNICIPAL DE EDUCAÇÃO** CPF/CNPJ: **21.763.447/0001-92**

Atividade Técnica: **12 - Execução CONSTRUÇÃO CIVIL - CONSTRUÇÃO > EDIFICAÇÕES ESPECÍFICAS > #101 - ESCOLA 111 - Execução de Obra Técnica 3228.08 METRO QUADRADO;**

**Observações**

**CONSTRUÇÃO DE ESCOLA PADRÃO MEC/FNDE COM 12 SALAS COM QUADRA NO MUNICÍPIO DE AMÉLIA RODRIGUES - BA**

Número da ART: **BA20210646385** Tipo de ART: **OBRA / SERVIÇO** Registrada em: **27/10/2021**  
Forma de registro: **SUBSTITUIÇÃO POR ERRO DE DIGITAÇÃO** Participação técnica: **EQUIPE**  
Empresa contratada: **CONSTRUSETE CONSTRUTORA LTDA**

Contratante: **FUNDO MUNICIPAL DE EDUCAÇÃO** CPF/CNPJ: **21.763.447/0001-92**  
Endereço do contratante: **AVENIDA JUSTINIANO SILVA** Nº: **98**  
Complemento: Bairro: **CENTRO**  
Cidade: **AMÉLIA RODRIGUES** UF: **BA** CEP: **44230000**

Contrato: **021/2019** Celebrado em: **28/11/2019**  
Valor do contrato: **R\$ 3.876.302,09** Tipo de contratante: **Pessoa Jurídica de Direito Público**

Ação institucional: **NENHUMA - NAO OPTANTE**  
Endereço da obra/serviço: **RUA MONTES CLAROS** Nº: **S/N**

Complemento: Bairro: **SERRA** UF: **BA** CEP: **44230000**

Coordenadas Geográficas: **-16.728640, -43.858213**

Data de início: **28/11/2019** Situação: **atividade em andamento**

Finalidade: **Escolar**

Proprietário: **FUNDO MUNICIPAL DE EDUCAÇÃO** CPF/CNPJ: **21.763.447/0001-92**

Atividade Técnica: **12 - Execução CONSTRUÇÃO CIVIL - CONSTRUÇÃO > EDIFICAÇÕES ESPECÍFICAS > #101 - ESCOLA 111 - Execução de Obra Técnica 3228.08 METRO QUADRADO;**

**Observações**

**CONSTRUÇÃO DE ESCOLA PADRÃO MEC/FNDE COM 12 SALAS COM QUADRA. Aditivo: 1º ADITIVO DE PRAZO**

Número da ART: **BA20210646388** Tipo de ART: **OBRA / SERVIÇO** Registrada em: **27/10/2021**  
Forma de registro: **SUBSTITUIÇÃO POR ERRO DE DIGITAÇÃO** Participação técnica: **EQUIPE**  
Empresa contratada: **CONSTRUSETE CONSTRUTORA LTDA**

ConstruSete Construtora Ltda  
CNPJ: 13.438.000/0001-02

Conselho Regional de Engenharia e Agronomia da Bahia  
Rua Prof. Aloísio de Carvalho Filho, 402, Engenho Velho de Brotas - Salvador-BA  
Tel: + 55 (71) 3453-8990 Fax: + 55 (71) 3453-8989 E-mail: [creaba@creaba.org.br](mailto:creaba@creaba.org.br)



Impresso em: 25/02/2022, às 11:49.

61



Certidão de Acervo Técnico - CAT  
Resolução Nº 1025 de 30 de Outubro de 2009  
Resolução Nº 218 de 29 de Junho de 1973

**CREA-BA**

CAT COM REGISTRO DE ATESTADO

**126014/2022**

Atividade em andamento

Contratante: **FUNDO MUNICIPAL DE EDUCAÇÃO** CPF/CNPJ: 21.763.447/0001-92  
Endereço do contratante: AVENIDA JUSTINIANO SILVA Nº: 98  
Complemento: Bairro: CENTRO  
Cidade: AMÉLIA RODRIGUES UF: BA CEP: 44230000  
Contrato: 021/2019 Celebrado em: 28/11/2019  
Valor do contrato: R\$ 3.876.302,09 Tipo de contratante: Pessoa Jurídica de Direito Público  
Ação institucional: NENHUMA - NAO OPTANTE  
Endereço da obra/serviço: RUA MONTES CLAROS Nº: S/N  
Complemento: Bairro: SERRA  
Cidade: AMÉLIA RODRIGUES UF: BA CEP: 44230000  
Coordenadas Geográficas: -16.728640, -43.858213  
Data de início: 28/11/2019 Situação: atividade em andamento  
Finalidade: Escolar  
Proprietário: FUNDO MUNICIPAL DE EDUCAÇÃO CPF/CNPJ: 21.763.447/0001-92  
Atividade Técnica: 12 - Execução CONSTRUÇÃO CIVIL - CONSTRUÇÃO > EDIFICAÇÕES ESPECÍFICAS > #101 - ESCOLA 111 - Execução de  
Obra Técnica 3228.08 METRO QUADRADO;

**Observações**

CONSTRUÇÃO DE ESCOLA PADRÃO MEC/FNDE COM 12 SALAS COM QUADRA. Aditivo: 2º ADITIVO DE PRAZO.

Número da ART: **BA20210692863** Tipo de ART: OBRA / SERVIÇO Registrada em: 22/12/2021  
Forma de registro: COMPLEMENTAR Participação técnica: EQUIPE  
Empresa contratada: **CONSTRUSETE CONSTRUTORA LTDA**

Contratante: **FUNDO MUNICIPAL DE EDUCAÇÃO** CPF/CNPJ: 21.763.447/0001-92  
Endereço do contratante: AVENIDA JUSTINIANO SILVA Nº: 98  
Complemento: Bairro: CENTRO  
Cidade: AMÉLIA RODRIGUES UF: BA CEP: 44230000  
Contrato: 021/2019 Celebrado em: 28/11/2019  
Valor do contrato: R\$ 4.347.091,84 Tipo de contratante: Pessoa Jurídica de Direito Público  
Ação institucional: NENHUMA - NAO OPTANTE  
Endereço da obra/serviço: RUA MONTES CLAROS Nº: S/N  
Complemento: Bairro: SERRA  
Cidade: AMÉLIA RODRIGUES UF: BA CEP: 44230000  
Coordenadas Geográficas: -16.728640, -43.858213  
Data de início: 28/11/2019 Situação: atividade em andamento  
Finalidade: Escolar  
Proprietário: FUNDO MUNICIPAL DE EDUCAÇÃO CPF/CNPJ: 21.763.447/0001-92  
Atividade Técnica: 12 - Execução CONSTRUÇÃO CIVIL - CONSTRUÇÃO > EDIFICAÇÕES ESPECÍFICAS > #101 - ESCOLA 111 - Execução de  
Obra Técnica 3228.08 METRO QUADRADO;

**Observações**

3º ADITIVO-REEQUILÍBRIO ECONÔMICO- FINANCEIRO. CONSTRUÇÃO DE ESCOLA PADRÃO MEC/FNDE COM 12 SALAS COM QUADRA.

Número da ART: **BA20220026433** Tipo de ART: OBRA / SERVIÇO Registrada em: 04/02/2022  
Forma de registro: COMPLEMENTAÇÃO DE PRAZO Participação técnica: EQUIPE  
Empresa contratada: **CONSTRUSETE CONSTRUTORA LTDA**

Contratante: **FUNDO MUNICIPAL DE EDUCAÇÃO** CPF/CNPJ: 21.763.447/0001-92  
Endereço do contratante: AVENIDA JUSTINIANO SILVA Nº: 98  
Complemento: Bairro: CENTRO  
Cidade: AMÉLIA RODRIGUES UF: BA CEP: 44230000  
Contrato: 021/2019 Celebrado em: 28/11/2019  
Valor do contrato: R\$ 3.876.302,09 Tipo de contratante: Pessoa Jurídica de Direito Público  
Ação institucional: NENHUMA - NAO OPTANTE  
Endereço da obra/serviço: RUA MONTES CLAROS Nº: S/N  
Complemento: Bairro: SERRA  
Cidade: AMÉLIA RODRIGUES UF: BA CEP: 44230000  
Coordenadas Geográficas: -16.728640, -43.858213  
Data de início: 28/11/2019 Situação: atividade em andamento  
Finalidade: Escolar

Conselho Regional de Engenharia e Agronomia da Bahia  
Rua Prof. Aloísio de Carvalho Filho, 402, Engenho Velho de Brotas - Salvador-BA  
Tel: + 55 (71) 3453-8990 Fax: + 55 (71) 3453-8989 E-mail: creaba@creaba.org.br



Impresso em: 25/02/2022, às 11:49.

ConstruSete Construtora Ltda  
CNPJ: 13.438.053/0001-76



600

62



Certidão de Acervo Técnico - CAT  
Resolução Nº 1025 de 30 de Outubro de 2009  
Resolução Nº 218 de 29 de Junho de 1973

**CREA-BA**

CAT COM REGISTRO DE ATESTADO

**126014/2022**

Atividade em andamento

**Conselho Regional de Engenharia e Agronomia da Bahia**

Proprietário: FUNDO MUNICIPAL DE EDUCAÇÃO

CPF/CNPJ: 21.763.447/0001-92

Atividade Técnica: 12 - Execução CONSTRUÇÃO CIVIL - CONSTRUÇÃO > EDIFICAÇÕES ESPECÍFICAS > #101 - ESCOLA 111 - Execução de Obra Técnica 3228.08 METRO QUADRADO;

Observações

CONSTRUÇÃO DE ESCOLA PADRÃO MEC/FNDE COM 12 SALAS COM QUADRA NO MUNICÍPIO DE AMÉLIA RODRIGUES - BA.  
Aditivo: 4º ADITIVO DE PRAZO

Informações Complementares

- CONSIDERAR COMO SERVIÇOS DE ELÉTRICA, APENAS EM BAIXA TENSÃO, NO ÂMBITO DA EDIFICAÇÃO.
- CONSIDERAR COMO SERVIÇOS DE SISTEMA DE PROTEÇÃO CONTRA DESCARGAS ATMOSFÉRICAS - SPDA, APENAS NO ÂMBITO DA EDIFICAÇÃO.
- CONSIDERAR COMO SERVIÇOS DE TELEFONIA, APENAS A INSTALAÇÃO DE TUBULAÇÃO SECA.
- CONSIDERAR OS SERVIÇOS EXECUTADOS, APENAS NO ÂMBITO DA ENGENHARIA CIVIL
- ESTA CERTIDÃO É PARA FIM EXCLUSIVO DE ACERVO TÉCNICO E NÃO ACRESCENTA QUALQUER ATRIBUIÇÃO ÀS ORIGINARIAMENTE CONSIGNADAS NO REGISTRO DO PROFISSIONAL NO CREA, SENDO VEDADA QUALQUER EXTRAPOLAÇÃO, NOS TERMOS DA ALÍNEA 'b' DO ARTIGO 6º DA LEI 5.194 DE 24 DE DEZEMBRO DE 1996.

CERTIFICAMOS, finalmente, que se encontra vinculado à presente Certidão de Acervo Técnico – CAT, o atestado contendo 11 folha(s), expedido pelo contratante da obra/serviço, a quem cabe a responsabilidade pela veracidade e exatidão das informações nele constantes.

**Certidão de Acervo Técnico nº 126014/2022**  
25/02/2022, 08:41  
736WZ

A Certidão de Acervo Técnico (CAT) à qual o atestado está vinculado constituirá prova da capacidade técnico-profissional da pessoa jurídica somente se o responsável técnico indicado estiver ou venha a ser integrado ao seu quadro técnico por meio de declaração entregue no momento da habilitação ou da entrega das propostas.

A falsificação deste documento constitui-se em crime previsto no Código Penal Brasileiro, sujeitando o(a) autor(a) à respectiva ação penal.

Certificamos que se encontra vinculado à presente CAT o atestado apresentado em cumprimento à Lei nº 8.666/93, expedido pela pessoa jurídica contratante, a quem cabe a responsabilidade pela veracidade e exatidão das informações nele constantes. É de responsabilidade deste Conselho a verificação da atividade profissional em conformidade com a Lei nº 5.194/66 e Resoluções do Conselho Federal de Engenharia e Agronomia - CONFEA.

Esta certidão perderá a validade, caso ocorra qualquer alteração posterior dos elementos cadastrais nela contidos.

A autenticidade desta Certidão pode ser verificada em: <http://crea-ba.sitac.com.br/publico/>, com a chave: 736WZ

Construtora Construtora Ltda  
CNPJ: 13.438.063/0001-76




Conselho Regional de Engenharia e Agronomia da Bahia  
Rua Prof. Aloísio de Carvalho Filho, 402, Engenho Velho de Brotas - Salvador-BA  
Tel: + 55 (71) 3453-8990 Fax: + 55 (71) 3453-8989 E-mail: [creaba@creaba.org.br](mailto:creaba@creaba.org.br)

**CREA-BA**  
Conselho Regional de Engenharia e Agronomia da Bahia

Impresso em: 25/02/2022, às 11:49.

603  
00

63

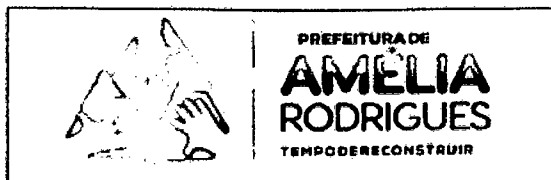

**ATESTADO PARCIAL DE CAPACIDADE TÉCNICA**

Atestamos, para os devidos fins, que a empresa **Construete Construtora Ltda**, com sede na rua são domingos, 588, edf. Atmosfera, sala 510/511, santa mônica, feira de santana-ba, inscrita no cnpj sob o nº13.438.063/0001-76, encontra-se executando/prestando serviço para a, **Fundo Municipal de Educação**, inscrita no cnpj sob o nº21.763.447/0001-92, em conformidade com as especificações técnicas e normas da abnt os serviços **Construção de uma escola padrão MEC/FNDE com 12 salas no município de Amélia Rodrigues - Ba**, não havendo, portanto, até o momento fatos supervenientes que desabonem sua conduta técnica e comercial, conforme laudo tecnico em anexo apresentado pelo Engenheiro Civil, Victor Antonio Nascimento Da Silva, CREA 66145/BA.

**Nº contrato:** 021/2019

**Período do contrato:** 28/11/2019 a 31/05/2022.


**Período(s) executado(s):** 28/11/2019 a 03/02/2022.

**Endereço da obra:** RUA MONTES CLAROS, S/N, SERRA, AMÉLIA RODRIGUES- BA

**Profissional Responsável Técnico:** Engenheira Civil, Rafaela Bonfá Campodell'orto, CREA 0044814/D, visto CREA-BA nº 3000066295.

**ART OBRA /SERVIÇO:** BA20210502349.

Amélia Rodrigues, Ba. 03 de Fevereiro de 2022.


  
\_\_\_\_\_  
**FUNDO MUNICIPAL DE EDUCAÇÃO**  
Gilmara dos Santos Belmon Bomfim  
Secretária Municipal de Educação  
CONTRATANTE

Este documento encontra-se registrado no Conselho Regional de Engenharia e Agronomia da Bahia, vinculado à Certidão nº 126014/2022, emitida em 25/02/2022



Certidão nº 126014/2022  
25/02/2022, 11:49  
Chave de Impressão: 736WZ

O documento neste ato registrado foi emitido em 24/02/2022 e contém 1 folhas

  
Construete Construtora Ltda  
CNPJ: 13.438.063/0001-76



604  
64

## LAUDO TÉCNICO

O presente Laudo Técnico tem por objetivo de comprovar a fiel execução dos serviços da Construção de uma escola padrão MEC/FNDE com 12 salas no município de Amélia Rodrigues – Ba, constantes no Atestado de Capacidade Técnica emitido pelo Fundo Municipal de Educação, inscrita no CNPJ sob o nº21.763.447/0001-92, para a empresa Construsete Construtora Ltda, com sede na Rua São Domingos, 588, Edf. Atmosfera, Sala 510/511, Santa Mônica, Feira De Santana-Ba, inscrita no CNPJ nº13.438.063/0001-76, realizados no endereço Rua Montes Claros, S/N, Serra, Amélia Rodrigues- Ba, durante o período de 28/11/2019 a 03/02/2022, conforme planilha abaixo.

## PLANILHA DE SERVIÇOS EXECUTADOS ATÉ 03/02/2022:

ITEM	DESCRIÇÃO DOS SERVIÇOS	UND	QUANTIDADES LICITADAS	QUANTIDADES EXECUTADAS
<b>ESCOLA</b>				
1.	<b>SERVIÇOS PRELIMINARES</b>			
1.1	Placa de obra em chapa zincada, instalada	m <sup>2</sup>	6,40	6,40
1.2	Barracão para escritório de obra porte pequeno	un	1,00	1,00
1.3	Locação de construção de edificação com gabarito de madeira	m <sup>2</sup>	2928,38	2.928,38
1.4	Ligação provisória de energia elétrica em canteiro de obra	un	1,00	1,00
1.5	Instalação provisória de água	un	1,00	1,00
1.6	Instalações provisórias de esgoto	un	1,00	1,00
1.7	Sondagem do terreno	m	70,00	70,00
1.8	Tapume de chapa de madeira compensada, 6mm (80x2,00m, frente do terreno)	m <sup>2</sup>	160,00	160,00
1.9	Limpeza mecanizada de terreno com remoção de camada vegetal	m <sup>2</sup>	8000,00	8.000,00
2.	<b>MOVIMENTO DE TERRAS PARA FUNDAÇÕES</b>			
2.1	Aterro apiloado em camadas de 0,20 m com material argilo - arenoso (entre baldramas)	m <sup>3</sup>	412,26	412,26
2.2	Escavação manual de valas em qualquer terreno exceto rocha até h=1,50 m	m <sup>3</sup>	276,81	276,81
2.3	Regularização e compactação do fundo de valas	m <sup>2</sup>	440,63	440,63
2.4	Resteio apiloado de vala com material da obra	m <sup>3</sup>	637,62	637,62
3.	<b>FUNDAÇÕES</b>			
3.1	<b>CONCRETO ARMADO PARA FUNDAÇÕES</b>			
3.1.1	Estaca a trado (broca) d=20 cm com concreto fck=15 Mpa (sem armação)	m	686,00	686,00
3.1.2	Lastro de concreto magro (e=5,0 cm) - preparo mecânico	m <sup>2</sup>	137,00	137,00
3.1.3	Forma de madeira em tábuas para fundações, com reaproveitamento	m <sup>2</sup>	429,20	429,20
3.1.4	Armação de aço CA-50 Ø 6.3mm; incluso fornecimento, corte, dobra e colocação	kg	44,55	44,55
3.1.5	Armação de aço CA-50 Ø 8mm; incluso fornecimento, corte, dobra e colocação	kg	85,82	85,82
3.1.6	Armação de aço CA-50 Ø 10mm; incluso fornecimento, corte, dobra e colocação	kg	576,45	576,45
3.1.7	Armação de aço CA-50 Ø 12.5mm; incluso fornecimento, corte, dobra e colocação	kg	902,36	902,36
3.1.8	Armação de aço CA-50 Ø 16mm; incluso fornecimento, corte, dobra e colocação	kg	15,55	15,55
3.1.9	Armação de aço CA-60 Ø 5,0mm; incluso fornecimento, corte, dobra e colocação	kg	789,82	789,82
3.1.10	Concreto para Fundação fck=25MPa, incluindo preparo, lançamento, adensamento	m <sup>3</sup>	59,57	59,57
3.2	<b>CONCRETO ARMADO PARA FUNDAÇÕES - VIGAS BALDRAMES</b>			
3.2.1	Forma de madeira em tábuas para fundações, com reaproveitamento	m <sup>2</sup>	911,62	911,62
3.2.2	Armação de aço CA-50 Ø 6.3mm; incluso fornecimento, corte, dobra e colocação	kg	0,18	0,18
3.2.3	Armação de aço CA-50 Ø 8mm; incluso fornecimento, corte, dobra e colocação	kg	1565,82	1.565,82
3.2.4	Armação de aço CA-50 Ø 10mm; incluso fornecimento, corte, dobra e colocação	kg	95,18	95,18
3.2.5	Armação de aço CA-50 Ø 12.5mm; incluso fornecimento, corte, dobra e colocação	kg	166,73	166,73
3.2.6	Armação de aço CA-60 Ø 5,0mm; incluso fornecimento, corte, dobra e colocação	kg	824,45	824,45
3.2.7	Concreto para Fundação fck=25MPa, incluindo preparo, lançamento, adensamento	m <sup>3</sup>	51,49	51,49
3.3	<b>CONCRETO ARMADO PARA FUNDAÇÕES - BASE CAIXA D'ÁGUA</b>			
3.3.1	Forma de madeira em tábuas para fundações, com reaproveitamento	m <sup>2</sup>	5,60	5,60
3.3.2	Armação de aço CA-50 Ø 10mm; incluso fornecimento, corte, dobra e colocação	kg	325,00	325,00
3.3.3	Armação de aço CA-60 Ø 5,0mm; incluso fornecimento, corte, dobra e colocação	kg	82,00	82,00
3.3.4	Concreto para Fundação fck=25MPa, incluindo preparo, lançamento, adensamento	m <sup>3</sup>	3,92	3,92
3.3.5	Estaca a trado (broca) d=30 cm com concreto fck=20 Mpa (sem armação)	m	63,00	63,00
4.	<b>SUPERESTRUTURA</b>			
4.1	<b>CONCRETO ARMADO - VIGAS</b>			
4.1.1	Montagem e desmontagem de forma para vigas, em chapa de madeira plastificada com reaproveitamento	m <sup>2</sup>	999,60	999,60
4.1.2	Armação de aço CA-50 Ø 6.3mm; incluso fornecimento, corte, dobra e colocação	kg	0,18	0,18
4.1.3	Armação de aço CA-50 Ø 8mm; incluso fornecimento, corte, dobra e colocação	kg	1595,82	1.595,82
4.1.4	Armação de aço CA-50 Ø 10mm; incluso fornecimento, corte, dobra e colocação	kg	695,91	695,91
4.1.5	Armação de aço CA-50 Ø 12.5mm; incluso fornecimento, corte, dobra e colocação	kg	103,36	103,36
4.1.6	Armação de aço CA-50 Ø 16mm; incluso fornecimento, corte, dobra e colocação	kg	89,09	89,09
4.1.7	Armação de aço CA-60 Ø 5,0mm; incluso fornecimento, corte, dobra e colocação	kg	848,55	848,55
4.1.8	Concreto para Estrutura fck=25MPa, incluindo preparo, lançamento, adensamento.	m <sup>3</sup>	55,99	55,99

Este documento encontra-se registrado no Conselho Regional de Engenharia e Agronomia da Bahia, vinculado à Certidão nº 126014/2022, emitida em 25/02/2022



Certidão nº 126014/2022  
25/02/2022, 11:49

Chave de Impressão: 736VWZ

O documento neste ato registrado foi emitido em 24/02/2022 e contém 10 folhas

Construsete Construtora Ltda  
CNPJ: 13.438.063/0001-76





## LAUDO TÉCNICO

O presente Laudo Técnico tem por objetivo de comprovar a fiel execução dos serviços da Construção de uma escola padrão MEC/FNDE com 12 salas no município de Amélia Rodrigues – Ba, constantes no Atestado de Capacidade Técnica emitido pelo Fundo Municipal de Educação, inscrita no CNPJ sob o nº21.763.447/0001-92, para a empresa Construsete Construtora Ltda, com sede na Rua São Domingos, 588, Edf. Atmosfera, Sala 510/511, Santa Mônica, Feira De Santana-Ba, inscrita no CNPJ nº13.438.063/0001-76, realizados no endereço Rua Montes Claros, S/N, Serra, Amélia Rodrigues- Ba, durante o período de 28/11/2019 a 03/02/2022, conforme planilha abaixo.

**PLANILHA DE SERVIÇOS EXECUTADOS ATÉ 03/02/2022:**

ITEM	DESCRIÇÃO DOS SERVIÇOS	UND	QUANTIDADES LICITADAS	QUANTIDADES EXECUTADAS
<b>4.2</b>	<b>CONCRETO ARMADO - LAJES E PILARES</b>			
4.2.1	Montagem e desmontagem de forma para pilares, em chapa de madeira compensada plastificada com reaproveitamento	m²	768,78	768,78
4.2.2	Armação de aço CA-50 Ø 10mm; incluso fornecimento, corte, dobra e colocação	kg	1522,64	1.522,64
4.2.3	Armação de aço CA-50 Ø 12,5mm; incluso fornecimento, corte, dobra e colocação	kg	2515,91	2.515,91
4.2.4	Armação de aço CA-50 Ø 16mm; incluso fornecimento, corte, dobra e colocação	kg	34,91	34,91
4.2.5	Armação de aço CA-60 Ø 5,0mm; incluso fornecimento, corte, dobra e colocação	kg	1023,73	1.023,73
4.2.6	Concreto para Estrutura fck=25MPa, incluindo preparo, lançamento, adensamento.	m³	42,43	42,43
4.2.7	Laje pré-moldada para forro	m²	1210,17	1.210,17
<b>5.</b>	<b>SISTEMA DE VEDAÇÃO VERTICAL INTERNO E EXTERNO (PAREDES)</b>			
<b>5.1</b>	<b>ELEMENTOS VAZADOS</b>			
5.1.1	Cobogó de concreto (elemento vazado-CB1) - (10x40x40cm) assentado com argamassa traço 1:4 (cimento, areia)	m²	24,72	24,72
<b>5.2</b>	<b>ALVENARIA DE VEDAÇÃO</b>			
5.2.1	Alvenaria de vedação de 1/2 vez em tijolos cerâmicos (dimensões nominais: 39x19x09); assentamento em argamassa no traço 1:2:8 (cimento, cal e areia)	m²	2088,81	2.088,81
5.2.2	Alvenaria de vedação de 1 vez em tijolos cerâmicos de 08 furos (dimensões nominais: 19x19x09); assentamento em argamassa no traço 1:2:8 (cimento, cal e areia)	m²	13,62	13,62
5.2.3	Encunhamento (aperto de alvenaria) em tijolo cerâmicos maciços 5x10x20cm 1 vez (esp. 20cm), assentamento c/ argamassa traço1:6 (cimento e areia)	m	676,70	676,70
5.2.4	Verga 10X10cm em concreto pre-moldado fck=20MPa	m	614,20	614,20
5.2.5	Divisória de banheiros e sanitários em granito com espessura de 2cm polido assentado com argamassa traço 1:4	m²	47,41	47,41
<b>6.</b>	<b>ESQUADRIAS</b>			
<b>6.1</b>	<b>PORTAS DE MADEIRA</b>			
6.1.1	Porta de abrir em madeira para pintura 0,80x2,10m, espessura 3,5cm, PM1, incluso dobradiças, batentes e fechadura	un	18,00	-
6.1.2	Porta de abrir em madeira para pintura 0,80x2,10m, espessura 3,5cm, PM2, incluso dobradiças, batentes e fechadura	un	7,00	-
6.1.3	Porta de abrir em madeira para pintura 0,80x2,10m, espessura 3,5cm, PM3, incluso dobradiças, batentes e fechadura	un	8,00	-
6.1.4	Porta de abrir em chapa de madeira compensada para banheiro revestida com laminado, 0,60x1,60m, PM4, incluso marco e dobradiças	un	16,00	-
6.1.5	Porta de abrir em chapa de madeira compensada para banheiro revestida com laminado, 0,80x1,60m, PM5, incluso marco e dobradiças	un	6,00	-
<b>6.2</b>	<b>FERRAGENS E ACESSÓRIOS</b>			
6.2.1	Peças de apoio para PNE em aço inox nas portas PM3 e PM5	m	6,40	-
6.2.2	Tarjeta tipo livre/ocupado para porta de banheiro	un	22,00	-
6.2.3	Chapa metálica (alumínio) 0,8*0,5x 1mm para as portas - fornecimento e instalação	m²	20,80	-
<b>6.3</b>	<b>PORTAS DE ALUMÍNIO</b>			
6.3.1	Porta de abrir de 0,70x2,10m em chapa de alumínio com veneziana, PA1, conforme projeto de esquadrias, inclusive ferragens	m²	7,35	-
6.3.2	Porta de abrir de 0,80x2,10m em chapa de alumínio com vidro e veneziana, PA2, conforme projeto de esquadrias, inclusive ferragens	m²	3,36	-
6.3.3	Porta de abrir de 1,2x2,10m em chapa de alumínio com vidro e veneziana, PA3, conforme projeto de esquadrias, inclusive ferragens	m²	5,04	-
<b>6.4</b>	<b>JANELAS DE ALUMÍNIO</b>			
6.4.1	Janela de Alumínio, basculante 90x50cm, JA-1, conforme projeto de esquadrias, inclusive ferragens	m²	4,05	-
6.4.2	Janela de Alumínio, basculante 165x55cm, JA-2, conforme projeto de esquadrias, inclusive ferragens	m²	3,60	-
6.4.3	Janela de Alumínio, basculante 200x55cm, JA-3, conforme projeto de esquadrias, inclusive ferragens	m²	7,70	-

Este documento encontra-se registrado no Conselho Regional de Engenharia e Agronomia da Bahia, vinculado à Certidão nº 126014/2022, emitida em 25/02/2022



Certidão nº 126014/2022  
25/02/2022, 11:49

Chave de Impressão: 736WZ

O documento neste ato registrado foi emitido em 24/02/2022 e contém 10 folhas



606  
9  
66

## LAUDO TÉCNICO

O presente Laudo Técnico tem por objetivo de comprovar a fiel execução dos serviços da Construção de uma escola padrão MEC/FNDE com 12 salas no município de Amélia Rodrigues – Ba, constantes no Atestado de Capacidade Técnica emitido pelo Fundo Municipal de Educação, inscrita no CNPJ sob o nº21.763.447/0001-92, para a empresa Construset Construtora Ltda, com sede na Rua São Domingos, 588, Edf. Atmosfera, Sala 510/511, Santa Mônica, Feira De Santana-Ba, inscrita no CNPJ nº13.438.063/0001-76, realizados no endereço Rua Montes Claros, S/N, Serra, Amélia Rodrigues- Ba, durante o período de 28/11/2019 a 03/02/2022, conforme planilha abaixo.

## PLANILHA DE SERVIÇOS EXECUTADOS ATÉ 03/02/2022:

ITEM	DESCRIÇÃO DOS SERVIÇOS	UND	QUANTIDADES LICITADAS	QUANTIDADES EXECUTADAS
6.4.4	Janela de Alumínio, de correr 220x55cm, JA-4, conforme projeto de esquadrias, inclusive ferragens	m <sup>2</sup>	7,70	-
6.4.5	Janela de Alumínio, basculante 140x100cm, JA-5, conforme projeto de esquadrias, inclusive ferragens	m <sup>2</sup>	8,40	-
6.4.6	Janela de Alumínio, basculante 345x100cm, JA-6, conforme projeto de esquadrias, inclusive ferragens	m <sup>2</sup>	10,35	-
6.4.7	Janela de Alumínio, basculante 220x110cm, JA-7, conforme projeto de esquadrias, inclusive ferragens	m <sup>2</sup>	77,00	-
6.4.8	Janela de Alumínio, com veneziana fixa 90x100cm, JA-8, conforme projeto de esquadrias, inclusive ferragens	m <sup>2</sup>	1,80	-
6.4.9	Janela de Alumínio, com veneziana fixa 110x120cm, JA-9, conforme projeto de esquadrias, inclusive ferragens	m <sup>2</sup>	2,64	-
6.4.10	Janela de Alumínio, com veneziana fixa 210x100cm, JA-10, conforme projeto de esquadrias, inclusive ferragens	m <sup>2</sup>	2,10	-
6.4.11	Janela de Alumínio, com veneziana fixa 220x175cm, JA-11, conforme projeto de esquadrias, inclusive ferragens	m <sup>2</sup>	204,12	-
6.4.12	Tela de nylon de proteção- fixada na esquadria	m <sup>2</sup>	4,20	-
6.5	<b>PORTÕES METÁLICOS</b>			
6.5.1	Portão de abrir PT1, 2,05x1,80m, em gradil metálico belgo ou similar, conforme projeto de esquadrias, inclusive ferragens	m <sup>2</sup>	3,69	-
6.5.2	Portão de abrir PT2, 1,80x1,95m, em gradil metálico belgo ou similar, conforme projeto de esquadrias, inclusive ferragens	m <sup>2</sup>	3,51	-
6.5.3	Portão de abrir PT3, 1,00x1,95m, em gradil metálico belgo ou similar, conforme projeto de esquadrias, inclusive ferragens	m <sup>2</sup>	3,90	-
6.5.4	Portão de abrir PT4, 1,20x1,80m, em gradil metálico belgo ou similar, conforme projeto de esquadrias, inclusive ferragens	m <sup>2</sup>	2,16	-
6.5.5	Portão de correr PT5, 3x1,80m, em gradil metálico belgo ou similar, conforme projeto de esquadrias, inclusive ferragens	m <sup>2</sup>	5,40	-
6.6	<b>GRADIL METÁLICO</b>			
6.6.1	Gradil pré-fabricado, conforme projeto de arquitetura	m <sup>2</sup>	129,10	-
6.7	<b>VIDROS</b>			
6.7.1	Vidro miniboreal Incolor, espessura 6mm- fornecimento e instalação	m <sup>2</sup>	21,13	-
6.7.2	Vidro liso comum incolor, espessura 6mm- fornecimento e instalação	m <sup>2</sup>	308,37	-
6.7.3	Espelho cristal esp. 4mm sem moldura	m <sup>2</sup>	8,00	-
7.	<b>SISTEMAS DE COBERTURA</b>			
7.1	Estrutura metálica para cobertura	m <sup>2</sup>	3082,97	3.082,97
7.2	Cobertura em telha metálica trapezoidal	m <sup>2</sup>	358,88	358,88
7.3	Cobertura em telha translúcida trapezoidal	m <sup>2</sup>	1,34	1,34
7.4	Cobertura em telha cerâmica tipo romana	m <sup>2</sup>	2803,59	2.803,59
7.5	Rufo para telha cerâmica	m	82,60	82,60
7.6	Cumeelra com telha cerâmica emboçada com argamassa traço 1:2:8	m	209,72	209,72
8.	<b>IMPERMEABILIZAÇÃO</b>			
8.1	Impermeabilização com tinta betuminosa em fundações, baldrame	m <sup>2</sup>	911,62	911,62
9.	<b>REVESTIMENTOS INTERNOS E EXTERNOS</b>			
9.1	Chapisco em parede com argamassa traço - 1:3 (cimento / areia)	m <sup>2</sup>	1531,13	1.531,13
9.2	Chapisco em teto com argamassa traço - 1:3 (cimento / areia)	m <sup>2</sup>	1531,13	1.531,13
9.3	Emboço, com argamassa traço - 1:2:9 (cimento / cal / areia), espessura 2 cm	m <sup>2</sup>	5065,62	5.065,62
9.4	Reboco de parede, com argamassa traço - 1:2 (cal / areia), espessura 0,5 cm	m <sup>2</sup>	4060,78	4.060,78
9.5	Reboco de teto, com argamassa traço - 1:2 (cal / areia fina), espessura 0,5 cm	m <sup>2</sup>	1531,13	1.531,13
9.6	Argamassa impermeabilizada, traço - 1:3, para detalhes dos rodapés	m <sup>3</sup>	1,18	1,18
9.7	Revestimento cerâmico de paredes PEI IV- cerâmica 30 x 40 cm aplicado com argamassa industrializada- incl. rejunte - conforme projeto	m <sup>2</sup>	990,77	990,77

Este documento encontra-se registrado no Conselho Regional de Engenharia e Agronomia da Bahia, vinculado à Certidão nº 126014/2022, emitida em 25/02/2022



Certidão nº 126014/2022  
25/02/2022, 11:49

Chave de Impressão: 736WZ

O documento neste ato registrado foi emitido em 24/02/2022 e contém 10 folhas

Construset Construtora Ltda  
CNPJ: 13.438.063/0001-76



## LAUDO TÉCNICO

O presente Laudo Técnico tem por objetivo de comprovar a fiel execução dos serviços da Construção de uma escola padrão MEC/FNDE com 12 salas no município de Amélia Rodrigues - Ba, constantes no Atestado de Capacidade Técnica emitido pelo Fundo Municipal de Educação, inscrita no CNPJ sob o nº21.763.447/0001-92, para a empresa Construseite Construtora Ltda, com sede na Rua São Domingos, 588, Edf. Atmosfera, Sala 510/511, Santa Mônica, Feira De Santana-Ba, inscrita no CNPJ nº13.438.063/0001-76, realizados no endereço Rua Montes Claros, S/N, Serra, Amélia Rodrigues- Ba, durante o período de 28/11/2019 a 03/02/2022, conforme planilha abaixo.

**PLANILHA DE SERVIÇOS EXECUTADOS ATÉ 03/02/2022:**

ITEM	DESCRIÇÃO DOS SERVIÇOS	UND	QUANTIDADES LICITADAS	QUANTIDADES EXECUTADAS
9.8	Revestimento cerâmico de paredes PEI IV - cerâmica 10 x 10 cm aplicado com argamassa industrializada- incl. rejunte - conforme projeto	m²	14,07	14,07
9.9	Roda meio em madeira (largura=10cm)	m	558,42	558,42
10.	<b>SISTEMAS DE PISOS INTERNOS E EXTERNOS (PAVIMENTAÇÃO)</b>			
10.1	<b>PAVIMENTAÇÃO INTERNA</b>			
10.1.1	Contrapiso de concreto não-estrutural espessura 5cm, preparo com betoneira	m²	2208,21	2.208,21
10.1.2	Piso cimentado traço 1:3 (cimento e areia) com acabamento liso espessura 3cm	m²	2208,21	2.208,21
10.1.3	Piso cerâmico esmaltado PEI V - 40 x 40 cm aplicado com argamassa industrializada - incl. rejunte - Branco antiderrapante - conforme projeto	m²	178,45	178,45
10.1.4	Piso cerâmico esmaltado PEI V - 40 x 40 cm aplicado com argamassa industrializada - incl. rejunte - Cinza Antiderrapante - conforme projeto	m²	993,79	993,79
1.5	Piso podotátil interno em borracha 30x30cm, assentamento com cola vinil (fornecimento e assentamento)	m²	131,94	131,94
10.1.6	Piso tátil de alerta/direcional em placas pré-moldadas - 5MPa	m²	5,58	5,58
10.1.7	Piso de alta resistência em massa granítica, inclusive polimento e enceramento	m²	1035,97	1.035,97
10.1.8	Soleira em granito cinza andorinha, L=15cm, E=2cm	m	30,90	30,90
10.2	<b>PAVIMENTAÇÃO EXTERNA</b>			
10.2.1	Lastro de brita e=3cm	m³	16,38	-
10.2.2	Piso de cimento desempenado com juntas de dilatação	m²	546,04	-
10.2.3	Rampa de acesso em concreto não estrutural	m²	63,05	-
10.2.4	Meio-fio (guia) de concreto premoldado	m	241,96	-
10.2.5	Pavimentação em blocos intertravado de concreto, esp. 6cm, assentados sobre colção de areia	m²	1707,59	-
11.	<b>PINTURA</b>			
11.1	Emassamento de paredes internas com massa PVA - 02 demãos	m²	1321,54	1.321,54
11.2	Emassamento de lajes internas com massa PVA - 02 demãos	m²	1531,13	1.531,13
11.3	Pintura em latex acrílico 02 demãos sobre paredes internas e externas	m²	4060,78	4.060,78
11.4	Pintura em latex PVA 02 demãos sobre lajes internas e externas	m²	1531,13	1.531,13
11.5	Pintura em esmalte sintético 02 demãos em roda meio de madeira	m²	55,84	55,84
11.6	Pintura em esmalte acetinado 02 demãos para portão	m²	21,60	21,60
11.7	Pintura em esmalte sintético 02 demãos em porta de madeira	m²	229,68	229,68
12.	<b>INSTALAÇÕES HIDRÁULICAS</b>			
12.1	Tubo PVC soldável Ø 25 mm, inclusive conexões	m	150,00	150,00
12.2	Tubo PVC soldável Ø 32 mm, inclusive conexões	m	135,30	135,30
12.3	Tubo PVC soldável Ø 40 mm, inclusive conexões	m	29,00	29,00
12.4	Tubo PVC soldável Ø 50 mm, inclusive conexões	m	98,00	98,00
12.5	Tubo PVC soldável Ø 60 mm, inclusive conexões	m	80,35	80,35
12.6	Tubo PVC soldável Ø 75 mm, inclusive conexões	m	91,30	91,30
12.7	Adaptador de PVC com bolsa e rosca 25mm x 3/4"	un	63,00	63,00
12.8	Adaptador de PVC com bolsa e rosca 50mm x 1.1/2"	un	39,00	39,00
12.9	Joelho PVC soldável 90º água fria 25mm	un	58,00	58,00
12.10	Joelho PVC soldável 90º água fria 32mm	un	7,00	7,00
12.11	Joelho PVC soldável 90º água fria 40mm	un	8,00	8,00
12.12	Joelho PVC soldável 90º água fria 50mm	un	23,00	23,00
12.13	Joelho PVC soldável 90º água fria 60mm	un	1,00	1,00
12.14	Joelho PVC soldável 90º água fria 75mm	un	4,00	4,00
12.15	Te PVC soldável com rosca água fria 25mmX25mmX32mm	un	8,00	8,00
12.16	Te PVC soldável com rosca água fria 40mmX25mmX25mm	un	3,00	3,00
12.17	Te PVC soldável com rosca água fria 40mmX40mmX32mm	un	3,00	3,00
12.18	Te PVC soldável com rosca água fria 50mmX50mmX25mm	un	5,00	5,00
12.19	Te PVC soldável com rosca água fria 60mmX60mmX50mm	un	1,00	1,00
12.20	Te PVC soldável com rosca água fria 75mmX75mmX60mm	un	9,00	9,00
12.21	Te PVC soldável água fria 25mm	un	32,00	32,00
12.22	Te PVC soldável água fria 40mm	un	1,00	1,00

Este documento encontra-se registrado no Conselho Regional de Engenharia e Agronomia da Bahia, vinculado à Certidão nº 126014/2022, emitida em 25/02/2022



Certidão nº 126014/2022  
25/02/2022, 11:49  
Chave de Impressão: 736WZ

O documento neste ato registrado foi emitido em 24/02/2022 e contém 10 folhas

Construseite Construtora Ltda  
CNPJ: 13.438.063/0001-76



## LAUDO TÉCNICO

O presente Laudo Técnico tem por objetivo de comprovar a fiel execução dos serviços da Construção de uma escola padrão MEC/FNDE com 12 salas no município de Amélia Rodrigues – Ba, constantes no Atestado de Capacidade Técnica emitido pelo Fundo Municipal de Educação, inscrita no CNPJ sob o nº21.763.447/0001-92, para a empresa Construsete Construtora Ltda, com sede na Rua São Domingos, 588, Edf. Atmosfera, Sala 510/511, Santa Mônica, Feira De Santana-Ba, inscrita no CNPJ nº13.438.063/0001-76, realizados no endereço Rua Montes Claros, S/N, Serra, Amélia Rodrigues- Ba, durante o período de 28/11/2019 a 03/02/2022, conforme planilha abaixo.

## PLANILHA DE SERVIÇOS EXECUTADOS ATÉ 03/02/2022:

ITEM	DESCRIÇÃO DOS SERVIÇOS	UND	QUANTIDADES LICITADAS	QUANTIDADES EXECUTADAS
12.23	Te PVC soldável água fria 50mm	un	5,00	5,00
12.24	Te PVC soldável água fria 75mm	un	2,00	2,00
12.25	Registro de pressão com canopla Ø 3/4"	un	9,00	9,00
12.26	Registro de gaveta bruto, Ø 1 1/2"	un	34,00	34,00
12.27	Caixa d'água metálica completa de 15.000l, inclusive base conforme projeto	un	1,00	-
12.28	Caixa d'água enterrada de concreto 15.000l, conforme projeto	un	1,00	-
13.	INSTALAÇÕES SANITÁRIAS E DRENAGEM PLUVIAL			
13.1	Tube de PVC Série Normal 40mm, fornecimento e instalação	m	119,40	119,40
13.2	Tube de PVC Série Normal 50mm, fornecimento e instalação	m	90,00	90,00
13.3	Tube de PVC Série Normal 75mm, fornecimento e instalação	m	112,50	112,50
13.4	Tube de PVC Série Normal 100mm, fornecimento e instalação	m	358,60	358,60
13.5	Tube de PVC Série Normal 150mm, fornecimento e instalação	m	53,00	53,00
13.6	Tube de PVC Série Normal 200mm, fornecimento e instalação	m	45,00	45,00
13.7	Tube de PVC Série Normal 250mm, fornecimento e instalação	m	33,00	33,00
13.8	Tube de PVC Série Normal 300mm, fornecimento e instalação	m	60,00	60,00
13.9	Joelho PVC 45º esgoto 40 mm	un	26,00	26,00
13.10	Joelho PVC 45º esgoto 50 mm	un	14,00	14,00
13.11	Joelho PVC 45º esgoto 75 mm	un	2,00	2,00
13.12	Joelho PVC 90º esgoto 40 mm	un	70,00	70,00
13.13	Joelho PVC 90º esgoto 50 mm	un	36,00	36,00
13.14	Joelho PVC 90º esgoto 75 mm	un	4,00	4,00
13.15	Joelho PVC 90º esgoto 100 mm	un	15,00	15,00
13.16	Junção PVC esgoto 40 mm	un	3,00	3,00
13.17	Junção PVC esgoto 50 mm	un	19,00	19,00
13.18	Junção PVC esgoto 75 mm	un	4,00	4,00
13.19	Junção PVC esgoto 50 x 40 mm	un	2,00	2,00
13.20	Junção PVC esgoto 75 x 50 mm	un	16,00	16,00
13.21	Junção PVC esgoto 100 x 50 mm	un	13,00	13,00
13.22	Junção PVC esgoto 100 x 75 mm	un	3,00	3,00
13.23	Junção PVC esgoto 100 x 100 mm	un	8,00	8,00
13.24	Caixa Sifonada 100x100x50mm	un	7,00	7,00
13.25	Caixa Sifonada 150x185x75mm	un	10,00	10,00
13.26	Caixa de areia 60x60cm	un	3,00	3,00
13.27	Caixa de areia 80x80cm	un	7,00	7,00
13.28	Raio Seco PVC 100x100mm	un	25,00	25,00
13.29	Terminal de Ventilação Série Normal 50mm	un	3,00	3,00
13.30	Caixa de inspeção em alvenaria 60x60cm	un	41,00	41,00
13.31	Sumidouro em alvenaria Ø 1,60m	un	3,00	3,00
13.32	Fossa séptica - capacidade 7.500 l	un	1,00	1,00
13.33	Canaleta de concreto 20cm x 20cm com tampa com grelha de alumínio	m	254,20	254,20
14.	LOUÇAS E METAIS			
14.1	Ducha Higiênica com registro e derivação Izy, código 1984.C37. ACT.CR, DECA, ou equivalente	un	8,00	-
14.2	Bacia Sanitária Convencional Izy, cor Branco Gelo, código P.11, DECA, ou equivalente	un	11,00	-
14.3	Válvula de descarga: Base Hydra Max, código 4550.404 e acabamento Hydra Max, código 4900.C.MAX 1 1/2", acabamento cromado, DECA ou equivalente	un	11,00	-
14.4	Bacia Sanitária Vogue Plus, Linha Conforto com abertura, cor Branco Gelo, código: P.51, DECA, ou equivalente p/ de descarga, com acessórios, bolsa de borracha para ligação, tubo pvc ligação - fornecimento e instalação	un	8,00	-
14.5	Assento plástico Izy, Código AP.01, DECA	un	11,00	-
14.6	Mictório com Sifão Integrado Branco Gelo, código M715, Deca ou equivalente	un	6,00	-
14.7	Lavatório Pequeno Ravena/Izy cor Branco Gelo, código: L.915, DECA, ou equivalente, sem coluna, (válvula, sifão e engate flexível cromados), exceto Torneira	un	2,00	-

Este documento encontra-se registrado no Conselho Regional de Engenharia e Agronomia da Bahia, vinculado à Certidão nº 126014/2022, emitida em 25/02/2022



Certidão nº 126014/2022  
25/02/2022, 11:49

Chave de impressão: 736WZ

O documento cadastrado no sistema foi emitido em 24/02/2022 e contém 10 folhas

Construsete Construtora Ltda  
CNPJ: 13.438.063/0001-76



## LAUDO TÉCNICO

O presente Laudo Técnico tem por objetivo de comprovar a fiel execução dos serviços da Construção de uma escola padrão MEC/FNDE com 12 salas no município de Amélia Rodrigues – Ba, constantes no Atestado de Capacidade Técnica emitido pelo Fundo Municipal de Educação, inscrita no CNPJ sob o nº21.763.447/0001-92, para a empresa Construteste Construtora Ltda, com sede na Rua São Domingos, 588, Edf. Atmosfera, Sala 510/511, Santa Mônica, Feira De Santana-Ba, inscrita no CNPJ nº13.438.063/0001-76, realizados no endereço Rua Montes Claros, S/N, Serra, Amélia Rodrigues- Ba, durante o período de 28/11/2019 a 03/02/2022, conforme planilha abaixo.

PLANILHA DE SERVIÇOS EXECUTADOS ATÉ 03/02/2022:

ITEM	DESCRIÇÃO DOS SERVIÇOS	UND	QUANTIDADES LICITADAS	QUANTIDADES EXECUTADAS
14.8	Cuba de Embutir Oval cor Branco Gelo, código L.37, DECA, ou equivalente, em bancada e complementos (válvula, sifão e engate flexível cromados), exceto torneira.	un	22,00	-
14.9	Torneira para lavatório de mesa bica baixa Izy, código 1193.C37, DECA ou equivalente	un	26,00	-
14.10	Papeleira Metálica Linha Izy, código 2020.C37, DECA ou equivalente	un	3,00	-
14.11	Barra de apoio, Linha conforto, código 2305.C, cor cromado, DECA ou equivalente	un	18,00	-
14.12	Barra de apoio para lavatório "u", linha conforto, aço polido, DECA, ou equivalente	un	2,00	-
14.13	Dispenser Toalha Linha Excellence, código 7007, Melhoramentos ou equivalente.	un	16,00	-
14.14	Saboneteira Linha Excellence, código 7009, Melhoramentos ou equivalente	un	20,00	-
14.15	Tanque Grande (40 L) cor Branco Gelo, código TQ.03, DECA, ou equivalente, incluso torneira	un	1,00	-
14.16	Cuba Inox Embutir 40x34x17cm, cuba 3, básica aço inoxidável, com válvula, FRANKE, ou equivalente, com sifão em metal cromado 1.1/2x1.1/2", válvula em metal cromado tipo americana 3.1/2"x1.1/2" para pia - fornecimento e instalação	un	8,00	-
14.17	Torneira para cozinha de mesa bica móvel Izy, código 1167.C37, DECA, ou equivalente	un	10,00	-
14.18	Cuba industrial 50x40 profundidade 30 – HIDRONOX, ou equivalente, com sifão em metal cromado 1.1/2x1.1/2", válvula em metal cromado tipo americana 3.1/2"x1.1/2" para pia - fornecimento e instalação	un	5,00	-
14.19	Torneira elétrica LorenEasy, LORENZETTI ou equivalente	un	2,00	-
14.20	Chuveiro Maxi Ducha, LORENZETTI, com Mangueira plástica/desviador para duchas elétricas, código 8010-A, LORENZETTI, ou equivalente	un	9,00	-
14.21	Torneira de parede de uso geral com bico para mangueira Izy, código 1153.C37, DECA, ou equivalente	un	6,00	-
14.22	Assento Poliéster com abertura frontal Vogue Plus, Linha Conforto, cor Branco Gelo, código AP.52, DECA, ou equivalente	un	8,00	-
14.23	Sifão cromado para lavatório L76	un	2,00	-
14.24	Lavatório de canto suspenso com mesa, cor Branco Gelo, código: L76 DECA, ou equivalente, sem coluna, (válvula, sifão e engate flexível cromados), exceto Torneira	un	2,00	-
14.25	Barra de apoio para box em "L" Linha conforto, aço polido, código: 2335 I.ESC, DECA ou equivalente.	un	2,00	-
14.26	Cadeira articulada para banho, Linha conforto, código: 2355 E.BR DECA ou equivalente.	un	2,00	-
14.27	Dispenser em ABS de alta resistência para papel higiênico em rolo, cor branca, código: 30175768, Kimberly Clerk ou equivalente.	un	16,00	-
14.28	Torneira de parede de uso geral com arejador Izy, código 1155.C37, DECA, ou equivalente para jardim ou tanque, padrão alto	un	2,00	-
14.29	Acabamento para registro pequeno linha Izy, código 1155.C37	un	9,00	-
15.	INSTALAÇÃO DE GÁS COMBUSTÍVEL			
15.1	Tubo de Aço Galvanizado Ø 3/4", fornecimento e instalação	m	7,00	-
15.2	Cotovelo de aço galvanizado Ø 3/4"	un	2,00	-
15.3	Fita anticorrosiva	m	7,00	-
15.4	Válvula esfera Ø 3/4" NPT 300	un	6,00	-
15.5	Registro 1º Estágio c/ manômetro	un	1,00	-
15.6	Registro 2º Estágio c/ manômetro	un	1,00	-
15.7	Registro do Regulador	un	4,00	-
15.8	Manômetro NPT 1/4, 0 a 300 Psi	un	1,00	-
15.9	Placa de sinalização em pvc cod 01 - (500x300) Proibido fumar	un	2,00	-
15.10	Placa de sinalização em pvc cod 06 - (500x300) Perigo Inflamável	un	2,00	-
16.	SISTEMA DE PROTEÇÃO CONTRA INCÊNDIO			
16.1	Extintor PQS - 6KG	un	13,00	-
16.2	Marcação no Piso - 1 x 1m para hidrante	m <sup>2</sup>	13,00	-
16.3	Luminária de emergência de 31 Leds autonomia mínima de 1 hora	un	49,00	-
16.4	Placa de sinalização em pvc cod 13 - (316x158) Saida de emergência	un	31,00	-
16.5	Placa de sinalização em pvc cod 17 - (316x158) Mensagem "Saida"	un	3,00	-
16.6	Placa de sinalização em pvc cod 23 - (300x300) Extintor de Incêndio	un	13,00	-
17.	INSTALAÇÕES ELÉTRICAS E TELEFÔNICAS 220V			

Este documento encontra-se registrado no Conselho Regional de Engenharia e Agronomia da Bahia, vinculado à Certidão nº 126014/2022, emitida em 25/02/2022



Certidão nº 126014/2022  
25/02/2022, 11:49

Chave de Impressão: 736WZ

O documento neste ato registrado foi emitido em 24/02/2022 e contém 10 folhas

Construteste Construtora Ltda  
CNPJ: 13.438.063/0001-76



## LAUDO TÉCNICO

O presente Laudo Técnico tem por objetivo de comprovar a fiel execução dos serviços da Construção de uma escola padrão MEC/FNDE com 12 salas no município de Amélia Rodrigues – Ba, constantes no Atestado de Capacidade Técnica emitido pelo Fundo Municipal de Educação, inscrita no CNPJ sob o nº21.763.447/0001-92, para a empresa Construsete Construtora Ltda, com sede na Rua São Domingos, 588, Edf. Atmosfera, Sala 510/511, Santa Mônica, Feira De Santana-Ba, inscrita no CNPJ nº13.438.063/0001-76, realizados no endereço Rua Montes Claros, S/N, Serra, Amélia Rodrigues- Ba, durante o período de 28/11/2019 a 03/02/2022, conforme planilha abaixo.

PLANILHA DE SERVIÇOS EXECUTADOS ATÉ 03/02/2022:

ITEM	DESCRIÇÃO DOS SERVIÇOS	UND	QUANTIDADES LICITADAS	QUANTIDADES EXECUTADAS
17.1	<b>QUADRO DE DISTRIBUIÇÃO</b>			
17.1.1	Quadro de distribuição de sobrepor, sem barramento, para 6 disjuntores padrão europeu (linha branca), exclusive disjuntores	un	4,00	4,00
17.1.2	Quadro de distribuição de sobrepor, sem barramento, para 10 disjuntores padrão europeu (linha branca), exclusive disjuntores	un	1,00	1,00
17.1.3	Quadro de distribuição de sobrepor, sem barramento, para 12 disjuntores padrão europeu (linha branca), exclusive disjuntores	un	2,00	2,00
17.1.4	Quadro de distribuição de sobrepor, sem barramento, para 15 disjuntores padrão europeu (linha branca), exclusive disjuntores	un	2,00	2,00
17.1.5	Quadro de distribuição de sobrepor, sem barramento, para 18 disjuntores padrão europeu (linha branca), exclusive disjuntores	un	1,00	1,00
17.1.6	Disjuntor termomagnético monofásico 15 A, padrão DIN (linha branca)	un	19,00	19,00
17.1.7	Disjuntor termomagnético monofásico 20 A, padrão DIN (linha branca)	un	31,00	31,00
17.1.8	Disjuntor termomagnético trifásico 32 A, padrão DIN (linha branca)	un	14,00	14,00
17.1.9	Disjuntor termomagnético monofásico 25 A, padrão DIN (linha branca)	un	18,00	18,00
17.1.10	Disjuntor termomagnético trifásico 50 A, padrão DIN (linha branca)	un	6,00	6,00
17.1.11	Disjuntor termomagnético trifásico 150 A, padrão DIN (linha branca)	un	1,00	1,00
17.2	<b>ELETRODUTOS E ACESSÓRIOS</b>			
17.2.1	Eletroduto PVC flexível, Ø25mm (DN 1"), fornecimento e instalação	m	420,00	420,00
17.2.2	Eletroduto PVC flexível, Ø32mm (DN 1 1/4"), fornecimento e instalação	m	1754,92	1.754,92
17.2.3	Eletroduto PVC flexível, Ø40mm (DN 1 1/2"), fornecimento e instalação	m	428,00	428,00
17.2.4	Eletroduto PVC rígido roscável, Ø25mm (DN 1"), fornecimento e instalação	m	348,25	348,25
17.2.5	Eletroduto PVC rígido roscável, Ø50mm (DN 2"), fornecimento e instalação	m	325,00	325,00
17.2.6	Eletroduto PVC rígido roscável, Ø75mm (DN 3"), fornecimento e instalação	m	122,50	122,50
17.2.7	Perfilado metálico liso 25x25mm com suporte e fixação	m	26,70	26,70
17.2.8	Perfilado metálico liso 35x38mm com suporte e fixação	m	235,15	235,15
17.2.9	Caixa de passagem 30x30 com tampa	un	20,00	20,00
17.2.10	Caixa de passagem DG - nº 2 20x20x12 cm em chapa metálica	un	16,00	16,00
17.2.11	Caixa de passagem PVC 4x2" - fornecimento e instalação	un	302,00	302,00
17.2.12	Caixa de passagem PVC 4x4" - fornecimento e instalação	un	13,00	13,00
17.2.13	Caixa metálica hexagonal para arandela 3x3"	un	2,00	2,00
17.2.14	Caixa de passagem de ferro esmaltada octogonal 4" dupla	un	161,00	161,00
17.2.15	Caixa de passagem PVC 3" octogonal	un	22,00	22,00
17.2.16	Condutete PVC 3/4"	m	163,00	163,00
17.2.17	Escavação manual de valas em 1ª cat para tubulação	m³	47,00	47,00
17.3	<b>CABOS E FIOS (CONDUTORES)</b>			
17.3.1	Condutor de cobre unipolar, isolamento em PVC/70°C, camada de proteção em PVC, não propagador de chamas, classe de tensão 750V, encordoamento classe 5, flexível, com as seguintes seções nominais: #2,5 mm²	m	5077,00	-
17.3.2	Condutor de cobre unipolar, isolamento em PVC/70°C, camada de proteção em PVC, não propagador de chamas, classe de tensão 750V, encordoamento classe 5, flexível, com as seguintes seções nominais: #4 mm²	m	411,00	-
17.3.3	Condutor de cobre unipolar, isolamento em PVC/70°C, camada de proteção em PVC, não propagador de chamas, classe de tensão 750V, encordoamento classe 5, flexível, com as seguintes seções nominais: #6 mm²	m	782,00	-
17.3.4	Condutor de cobre unipolar, isolamento em PVC/70°C, camada de proteção em PVC, não propagador de chamas, classe de tensão 750V, encordoamento classe 5, flexível, com as seguintes seções nominais: #10 mm²	m	326,00	-
17.3.5	Condutor de cobre unipolar, isolamento em PVC/70°C, camada de proteção em PVC, não propagador de chamas, classe de tensão 750V, encordoamento classe 5, flexível, com as seguintes seções nominais: #70 mm²	m	285,00	-
17.3.6	Cabo CCE-50 2 pares	m	5,54	-
17.3.7	Cabo UTP categoria 5	m	1870,85	-

Este documento encontra-se registrado no Conselho Regional de Engenharia e Agronomia da Bahia, vinculado à Certidão nº 126014/2022, emitida em 25/02/2022



Certidão nº 126014/2022  
25/02/2022, 11:49

Chave de Impressão: 736WZ

O documento neste ato registrado foi emitido em 24/02/2022 e contém 10 folhas

Construsete Construtora Ltda  
CNPJ: 13.438.063/0001-76



## LAUDO TÉCNICO

O presente Laudo Técnico tem por objetivo de comprovar a fiel execução dos serviços da Construção de uma escola padrão MEC/FNDE com 12 salas no município de Amélia Rodrigues – Ba, constantes no Atestado de Capacidade Técnica emitido pelo Fundo Municipal de Educação, inscrita no CNPJ sob o nº21.763.447/0001-92, para a empresa Construsete Construtora Ltda, com sede na Rua São Domingos, 588, Edf. Atmosfera, Sala 510/511, Santa Mônica, Feira De Santana-Ba, inscrita no CNPJ nº13.438.063/0001-76, realizados no endereço Rua Montes Claros, S/N, Serra, Amélia Rodrigues- Ba, durante o período de 28/11/2019 a 03/02/2022, conforme planilha abaixo.

## PLANILHA DE SERVIÇOS EXECUTADOS ATÉ 03/02/2022:

ITEM	DESCRIÇÃO DOS SERVIÇOS	UND	QUANTIDADES LICITADAS	QUANTIDADES EXECUTADAS
17.3.8	Cabo coaxial	m	288,90	-
17.4	<b>ILUMINAÇÃO E TOMADAS</b>			
17.4.1	Tomada universal, 2P+T, 10A/250v, cor branca, completa	un	187,00	-
17.4.2	Tomada universal, 2P+T, 20A/250V, cor branca, completa	un	9,00	-
17.4.3	Tomada universal dupla, 2P+T, 10A/250v, cor branca, completa	un	44,00	-
17.4.4	Tomada dupla para piso	un	3,00	-
17.4.5	Interruptor simples 10 A, completa	un	19,00	-
17.4.6	Interruptor duas seções 10A por seção, completa	un	6,00	-
17.4.7	Interruptor três seções 10A por seção, completa	un	2,00	-
17.4.8	Interruptor tree-way 10A, completa	un	31,00	-
17.4.9	Interruptor for-way 10A, completa	un	3,00	-
17.4.10	Interruptor simples 10A conjugado com tomada simples	un	2,00	-
17.4.11	Arandela de uso ao tempo	un	82,00	-
17.4.12	Conector de TV tipo F	un	15,00	-
17.4.13	Luminárias 2x32W completa	un	166,00	-
17.4.14	Luminaria tipo Drops para 1 lampada fluorescente 60W	un	8,00	-
17.4.15	Luminaria tipo pétala, com 1 pétala para 1 lâmpada vapor de mercúrio 250W	un	4,00	-
17.4.16	Arandela de sobrepor	un	22,00	-
17.4.17	Projektor de alumínio com lâmpada de vapor metálico de 150W - fornecimento e instalação	un	4,00	-
17.4.18	Poste de concreto	un	40,00	-
17.4.19	Tomada modular RJ-45 categoria 6	un	110,00	-
18.	<b>SISTEMA DE PROTEÇÃO CONTRA DESCARGAS ATMOSFÉRICAS (SPDA)</b>			
18.1	Para-raios tipo Franklin	m	3,00	-
18.2	Vergalhão CA - 25 # 10 mm <sup>2</sup>	m	40,00	36,00
18.3	Conector mini-bar em bronze estanhado Tel-583	un	40,00	-
18.4	Caixa de equalização de potências 200x200mm em aço com barramento Espessura 6 mm	un	1,00	-
18.5	Haste tipo cooperweid 5/8" x 3,00m.	un	40,00	30,00
18.6	Cordoalha de cobre nu 35 mm <sup>2</sup>	m	920,00	736,00
18.7	Cordoalha de cobre nu 50 mm <sup>2</sup>	m	886,00	265,80
18.8	Caixa de inspeção, PVC de 12", com tampa de aço galvanizado, conforme detalhe no projeto	un	39,00	-
18.9	Conector de bronze para haste de 5/8" e cabo de 50 mm <sup>2</sup>	un	34,00	25,50
19.	<b>SERVIÇOS COMPLEMENTARES</b>			
19.1	Conjunto de mastro para três bandeiras e pedestal	un	2,00	-
19.2	Bancada em granito cinza andorinha - espessura 2cm, conforme projeto	m <sup>2</sup>	72,35	-
19.3	Prateleira, acabamento superior e banco em granito cinza andorinha - espessura 2cm, conforme projeto	m <sup>2</sup>	21,52	-
19.4	Peitoril em granito cinza, largura=17,00cm espessura variável e pingadeira	m	257,75	-
19.5	Portas para armário de cozinha em mdf com revestimento em fórmica conforme projeto	m <sup>2</sup>	18,28	-
19.6	Prateleira de madeira	m <sup>2</sup>	16,47	-
19.7	Bancos em concreto pré-moldado	m <sup>2</sup>	41,92	-
19.8	Brise fixo com ligações de alumínio e lâminas fixas de alumínio de 2,65mm de largura, cor terra cota.	m <sup>2</sup>	57,00	-
20.	<b>SERVIÇOS FINAIS</b>			
20.1	Limpeza geral	m <sup>2</sup>	2928,38	-
	<b>QUADRA COBERTA</b>			
21.	<b>SERVIÇOS PRELIMINARES</b>			
21.1	Locação de construção de edificação com gabarito de madeira	m <sup>2</sup>	986,17	986,17
21.2	Sondagem do terreno (um furo com 7m de profundidade a cada 200m <sup>2</sup> )	m	35,00	35,00
22.	<b>MOVIMENTO DE TERRAS PARA FUNDAÇÕES</b>			
22.1	Aterro apiloado em camadas de 0,20 m com material argilo - arenoso (entre baldrame)	m <sup>3</sup>	167,40	-
22.2	Escavação manual de valas em qualquer terreno exceto rocha até h=1,50 m	m <sup>3</sup>	43,58	43,58
22.3	Regularização e compactação do fundo de valas	m <sup>2</sup>	60,69	60,69
22.4	Reaterro apiloado de vala com material da obra	m <sup>3</sup>	28,54	28,54

Este documento encontra-se registrado no Conselho Regional de Engenharia e Agronomia da Bahia, vinculado à Certidão nº 126014/2022, emitida em 25/02/2022



Certidão nº 126014/2022  
25/02/2022, 11:49

Chave de Impressão: 736WZ

O documento neste ato registrado foi emitido em 24/02/2022 e contém 10 folhas

Construsete Construtora Ltda  
CNPJ: 13.438.063/0001-76



## LAUDO TÉCNICO

O presente Laudo Técnico tem por objetivo de comprovar a fiel execução dos serviços da Construção de uma escola padrão MEC/FNDE com 12 salas no município de Amélia Rodrigues – Ba, constantes no Atestado de Capacidade Técnica emitido pelo Fundo Municipal de Educação, inscrita no CNPJ sob o nº21.763.447/0001-92, para a empresa Construsete Construtora Ltda, com sede na Rua São Domingos, 588, Edf. Atmosfera, Sala 510/511, Santa Mônica, Feira De Santana-Ba, inscrita no CNPJ nº13.438.063/0001-76, realizados no endereço Rua Montes Claros, S/N, Serra, Amélia Rodrigues- Ba, durante o período de 28/11/2019 a 03/02/2022, conforme planilha abaixo.

## PLANILHA DE SERVIÇOS EXECUTADOS ATÉ 03/02/2022:

ITEM	DESCRIÇÃO DOS SERVIÇOS	UND	QUANTIDADES LICITADAS	QUANTIDADES EXECUTADAS
<b>23.</b>	<b>FUNDAÇÕES</b>			
<b>23.1</b>	<b>CONCRETO ARMADO PARA FUNDAÇÕES</b>			
23.1.1	Estaca a trado (broca) d=20 cm com concreto fck=15 Mpa (sem armação)	m	154,00	154,00
23.1.2	Lastro de concreto magro (e=5,0 cm) - preparo mecânico	m <sup>2</sup>	30,98	30,98
23.1.3	Forma de madeira comum para fundações - reaproveitamento 5X	m <sup>2</sup>	37,37	37,37
23.1.4	Armação de aço CA-50 Ø 8,0mm; incluso fornecimento, corte, dobra e colocação	m <sup>2</sup>	19,80	19,80
23.1.5	Armação de aço CA-50 Ø 12,5mm; incluso fornecimento, corte, dobra e colocação	kg	145,90	145,90
23.1.6	Armação de aço CA-60 Ø 5,0mm; incluso fornecimento, corte, dobra e colocação	kg	73,91	73,91
23.1.7	Concreto para Fundação fck=25MPa, incluindo preparo, lançamento, adensamento	m <sup>3</sup>	0,85	0,85
23.1.8	Concreto para Fundação fck=20MPa, incluindo preparo, lançamento, adensamento.	m <sup>3</sup>	3,97	3,97
<b>23.2</b>	<b>CONCRETO ARMADO PARA FUNDAÇÕES - VIGAS BALDRAMES</b>			
23.2.1	Forma de madeira comum para fundações - reaproveitamento 5X	m <sup>2</sup>	137,40	137,40
23.2.2	Armação de aço CA-50 Ø 8,0mm; incluso fornecimento, corte, dobra e colocação	kg	211,73	211,73
23.2.3	Armação de aço CA-50 Ø 12,5mm; incluso fornecimento, corte, dobra e colocação	kg	6,45	6,45
23.2.4	Armação de aço CA-60 Ø 5,0mm; incluso fornecimento, corte, dobra e colocação	kg	90,18	90,18
23.2.5	Concreto para Fundação fck=25MPa, incluindo preparo, lançamento, adensamento	m <sup>3</sup>	8,96	8,96
<b>24.</b>	<b>SUPERESTRUTURA</b>			
<b>24.1</b>	<b>CONCRETO ARMADO - PILARES</b>			
24.1.1	Montagem e desmontagem de forma para pilares, em chapa de madeira compensada plastificada com reaproveitamento	m <sup>2</sup>	91,17	91,17
24.1.2	Armação de aço CA-50 Ø 12,5mm; incluso fornecimento, corte, dobra e colocação	kg	405,64	405,64
24.1.3	Armação de aço CA-60 Ø 5,0mm; incluso fornecimento, corte, dobra e colocação	kg	118,55	118,55
24.1.4	Concreto para Fundação fck=25MPa, incluindo preparo, lançamento, adensamento	m <sup>3</sup>	7,39	7,39
<b>24.2</b>	<b>CONCRETO ARMADO - LAJE DE PISO</b>			
24.2.1	Montagem e desmontagem de forma para laje, em chapa de madeira compensada plastificada com reaproveitamento	m <sup>2</sup>	44,58	-
24.2.2	Lastro de brita compactada, espessura 5cm	m <sup>3</sup>	44,58	-
24.2.3	Fornecimento e instalação de lona plástica em laje de piso da quadra, espessura 150 micras	m <sup>2</sup>	891,64	-
24.2.4	Armação em tela de aço Q-92, aço CA-60, 4,2mm, malha 15X15cm	m <sup>2</sup>	891,64	-
24.2.5	Piso em concreto 20MPa usinado, espessura 7cm, juntas serradas, incluindo polimento com desempenadeira elétrica	m <sup>2</sup>	816,19	-
<b>25.</b>	<b>SISTEMA DE VEDAÇÃO VERTICAL INTERNO E EXTERNO (PAREDES)</b>			
<b>25.1</b>	<b>PAREDES</b>			
25.1.1	Alvenaria de vedação de 1/2 vez em tijolos cerâmicos (dimensões nominais: 39x19x09); assentamento em argamassa no traço 1:2:8 (cimento, cal e areia)	m <sup>2</sup>	331,76	-
25.1.2	Cobogó de concreto (elemento vazado-CB1) - (10x40x40cm) assentado com argamassa traço 1:4 (cimento, areia)	m <sup>2</sup>	140,70	-
<b>25.2</b>	<b>ARQUIBANCADA</b>			
25.2.1	Alvenaria de vedação de 1/2 vez em tijolos cerâmicos (dimensões nominais: 39x19x09); assentamento em argamassa no traço 1:2:8 (cimento, cal e areia)	m <sup>2</sup>	109,04	-
25.2.2	Laje pré-moldada para assentos e=13cm	m <sup>2</sup>	83,42	-
<b>26.</b>	<b>SISTEMAS DE COBERTURA</b>			
26.1	Cobertura em telha metálica trapezoidal	m <sup>2</sup>	995,55	995,55
26.2	Cumeeira para telha metálica trapezoidal	m	37,64	37,64
26.3	Telha metálica trapezoidal perfurada	m <sup>2</sup>	296,02	296,02
26.4	Cobertura em telha translúcida trapezoidal	m <sup>2</sup>	28,56	28,55
26.5	Rufo para telha metálica	m	75,28	75,28
26.6	Fornecimento e montagem de estrutura metálica conf. Projeto espec.	kg	22594,80	22.594,80
<b>27.</b>	<b>IMPERMEABILIZAÇÃO</b>			
27.1	Impermeabilização com tinta betuminosa em fundações, baldrames	m <sup>2</sup>	137,40	-
<b>28.</b>	<b>REVESTIMENTOS INTERNOS E EXTERNOS</b>			
28.1	Chapisco em parede com argamassa traço - 1:3 (cimento / areia)	m <sup>2</sup>	670,52	-
28.2	Emboço de parede interna com argamassa traço 1:2:8 (cimento, cal e areia), espessura 2cm	m <sup>2</sup>	670,52	-

Este documento encontra-se registrado no Conselho Regional de Engenharia e Agronomia da Bahia, vinculado à Certidão nº 126014/2022, emitida em 25/02/2022



Certidão nº 126014/2022  
25/02/2022, 11:49

Chave de Impressão: 736WZ

O documento neste ato registrado foi emitido em 24/02/2022 e contém 10 folhas

Construsete Construtora Ltda  
CNPJ: 13.438.063/0001-76



613

73



## LAUDO TÉCNICO

O presente Laudo Técnico tem por objetivo de comprovar a fiel execução dos serviços da Construção de uma escola padrão MEC/FNDE com 12 salas no município de Amélia Rodrigues – Ba, constantes no Atestado de Capacidade Técnica emitido pelo Fundo Municipal de Educação, inscrita no CNPJ sob o nº21.763.447/0001-92, para a empresa Construsete Construtora Ltda, com sede na Rua São Domingos, 588, Edf. Atmosfera, Sala 510/511, Santa Mônica, Feira De Santana-Ba, inscrita no CNPJ nº13.438.063/0001-76, realizados no endereço Rua Montes Claros, S/N, Serra, Amélia Rodrigues- Ba, durante o período de 28/11/2019 a 03/02/2022, conforme planilha abaixo.

## PLANILHA DE SERVIÇOS EXECUTADOS ATÉ 03/02/2022:

ITEM	DESCRIÇÃO DOS SERVIÇOS	UND	QUANTIDADES LICITADAS	QUANTIDADES EXECUTADAS
28.3	Reboço de parede, com argamassa traço - 1:2 (cal / areia), espessura 0,5 cm	m <sup>2</sup>	670,52	-
29.	PINTURA			
29.1	Pintura em latex acrílico 02 demãos sobre paredes internas e externas	m <sup>2</sup>	670,52	-
29.2	Pintura prime epóxi para estrutura de concreto, 2 demãos	m <sup>2</sup>	592,65	-
30.	INSTALAÇÕES ELÉTRICAS E TELEFÔNICAS 220V			
30.1	QUADRO DE DISTRIBUIÇÃO			
30.1.1	Quadro de distribuição de sobrepor, sem barramento, para 6 disjuntores padrão europeu (linha branca), exclusive disjuntores	un	1,00	-
30.1.2	Disjuntor termomagnético trifásico 32 A, padrão DIN (linha branca)	un	2,00	-
30.1.3	Disjuntor termomagnético monofásico 20 A, padrão DIN (linha branca)	un	3,00	-
30.2	ELETRODUTOS E ACESSÓRIOS			
2.1	Eletroduto PVC flexível, Ø32mm (DN 1 1/4"), fornecimento e instalação	m	80,00	-
2.2	Eletroduto PVC rígido roscável, Ø32mm (DN 1 1/4"), inclusive curvas	m	144,00	-
30.2.3	Condutele PVC 3/4"	un	34,00	-
30.3	CABOS E CONDUTORES			
30.3.1	Cabo de cobre flexível, isolado, seção de 2,5mm <sup>2</sup> ; anti-chama 450/750V	m	230,00	-
30.3.2	Cabo de cobre flexível, isolado, seção de 6mm <sup>2</sup> ; anti-chama 450/750V	m	30,00	-
30.4	ILUMINAÇÃO E TOMADAS			
30.4.1	Luminária pendente com lâmpada de vapor metálico de 250W	un	24,00	-
30.4.2	Tomada universal, 2P+T, 10A/250V, com suporte e placa, fornecimento e instalação	un	10,00	-
31.	SISTEMA DE PROTEÇÃO CONTRA DESCARGAS ATMOSFÉRICAS (SPDA)			
31.1	Haste tipo cooperweld 5/8" x 3,00m.	un	6,00	-
31.2	Cordoalha de cobre nu 50 mm2	m	122,00	-
31.3	Cordoalha de cobre nu 35 mm2	m	158,00	-
31.4	Caixa de inspeção, PVC de 12", com tampa de aço galvanizado, conforme detalhe no projeto	un	6,00	-
31.5	Conector de bronze para haste de 5/8" e cabo de 50 mm <sup>2</sup>	un	6,00	-
32.	SERVIÇOS COMPLEMENTARES			
32.1	Estrutura metálica c/ tabelas de basquete	cj	1,00	-
32.2	Estrutura metálica de traves de futsal	cj	1,00	-
32.3	Estrutura metálica p/ rede de voley	cj	1,00	-
32.4	Gradil pré-fabricado	m <sup>2</sup>	26,37	-
33.	SERVIÇOS FINAIS			
33.1	Limpeza geral	m <sup>2</sup>	986,17	-

Endereço da obra: Rua Montes Claros, S/N, Serra, Amélia Rodrigues- Ba, CEP:44230-000.

Sendo assim, afirmo que foi constatado no local da obra/serviço a veracidade das informações presentes no Atestado Técnico emitido pelo tratante, bem como a constatação das informações descritas na tabela acima com a descrições dos itens/atividades desenvolvidas. Reitero ainda que a obra/serviço foi realizada em total conformidade com as especificações técnicas e normas da ABNT.

Amélia Rodrigues, Ba. 03 de Fevereiro de 2022.

VICTOR ANTONIO NASCIMENTO DA SILVA  
ENGENHEIRO CIVIL - CREA 66145/BA

Este documento encontra-se registrado no Conselho Regional de Engenharia e Agronomia da Bahia, vinculado à Certidão nº 126014/2022, emitida em 25/02/2022



Certidão nº 126014/2022  
25/02/2022, 11:49

Chave de Impressão: 736WZ

O documento deste ato registrado foi emitido em 24/02/2022 e contém 10 folhas

13 de 13

Construsete Construtora Ltda  
CNPJ: 13.438.063/0001-76



Conselho Regional de Engenharia e Agronomia da Bahia  
Rua Prof. Aloísio de Carvalho Filho, 402, Engenho Velho de Brotas - Salvador-BA  
Tel: + 55 (71) 3453-8990 Fax: + 55 (71) 3453-8989 E-mail: creaba@creaba.org.br

CREA-BA  
Conselho Regional de Engenharia e Agronomia da Bahia

Impresso em: 25/02/2022, às 11:49.

614  
00

74



Certidão de Acervo Técnico - CAT  
Resolução Nº 1025 de 30 de Outubro de 2009

**CREA-BA**

CAT COM REGISTRO DE ATESTADO

**54059/2020**

Atividade concluída

Conselho Regional de Engenharia e Agronomia da Bahia

CERTIFICAMOS, em cumprimento ao disposto na Resolução nº 1.025, de 30 de outubro de 2009, do Confea, que consta dos assentamentos deste Conselho Regional de Engenharia e Agronomia da Bahia - Crea-BA, o Acervo Técnico do profissional **RAFAELA BONFÁ CAMPODELL'ORTO** referente à(s) Anotação(ões) de Responsabilidade Técnica - ART abaixo discriminada(s):

Profissional: **RAFAELA BONFÁ CAMPODELL'ORTO**  
Registro: **3000066295BA** RNP: **0816654271**  
Título profissional: **ENGENHEIRA CIVIL**

Número da ART: **BA20190090531** Tipo de ART: **OBRA / SERVIÇO** Registrada em: **04/06/2019** Baixada em: **06/03/2020**  
Forma de registro: **INICIAL** Participação técnica: **EQUIPE**  
Empresa contratada: **CONSTRUSETE CONSTRUTORA LTDA**

Contratante: **PREFEITURA SÃO FÉLIX** CPF/CNPJ: **13.828.389/0001-00**  
Endereço do contratante: **PRAÇA PRAÇA DA BANDEIRA** Nº: **S/N**  
Complemento: Bairro: **CENTRO**  
Cidade: **SÃO FÉLIX** UF: **BA** CEP: **44360000**  
Contrato: **065/2019** Celebrado em: **06/06/2019**  
Valor do contrato: **R\$ 319.633,80** Tipo de contratante: **Pessoa Jurídica de Direito Público**  
Ação institucional: **NENHUMA - NAO OPTANTE**  
Endereço da obra/serviço: **PRAÇA PRAÇA JOSÉ RAMOS** Nº: **S/N**  
Complemento: Bairro: **CENTRO**  
Cidade: **SÃO FÉLIX** UF: **BA** CEP: **44360000**  
Coordenadas Geográficas: **-12.605726, -38.969997**  
Data de início: **06/06/2019** Conclusão efetiva: **06/01/2020**  
Finalidade: **SEM DEFINIÇÃO**  
Proprietário: **PREFEITURA SÃO FÉLIX** CPF/CNPJ: **13.828.389/0001-00**

Atividade Técnica: **12 - Execução CONSTRUÇÃO CIVIL - CONSTRUÇÃO > #262 - PRAÇA 111 - Execução de Obra Técnica 1060.76 METRO QUADRADO;**

**Observações**

**OBRAS E SERVIÇOS DE ENGENHARIA PARA REVITALIZAÇÃO DA PRAÇA JOSÉ RAMOS NO MUNICÍPIO DE SÃO FÉLIX - BA.**

**Informações Complementares**

- Com exceção de paisagismo e iluminação pública por extrapolar as atribuições do responsável técnico.
- Considerar apenas os serviços executados no âmbito da engenharia civil.
- Considerar como serviço de instalação elétrica, apenas, de baixa tensão em edificação.
- ESTA CERTIDÃO É PARA FIM EXCLUSIVO DE ACERVO TÉCNICO E NÃO ACRESCENTA QUALQUER ATRIBUIÇÃO ÀS ORIGINARIAMENTE CONSIGNADAS NO REGISTRO DO PROFISSIONAL NO CREA, SENDO VEDADA QUALQUER EXTRAPOLAÇÃO, NOS TERMOS DA ALÍNEA 'b' DO ARTIGO 6º DA LEI 5.194 DE 24 DE DEZEMBRO DE 1996.

CERTIFICAMOS, finalmente, que se encontra vinculado à presente Certidão de Acervo Técnico - CAT, o atestado contendo 11 folha(s), expedido pelo contratante da obra/serviço, a quem cabe a responsabilidade pela veracidade e exatidão das informações nele constantes.

Certidão de Acervo Técnico nº 54059/2020  
08/08/2020, 11:27  
B9z6Y

A Certidão de Acervo Técnico (CAT) à qual o atestado está vinculado constituirá prova da capacidade técnico-profissional da pessoa jurídica somente se o responsável técnico indicado estiver ou venha a ser integrado ao seu quadro técnico por meio de declaração entregue no momento da habilitação ou da entrega de propostas.

A falsificação deste documento constitui-se em crime previsto no Código Penal Brasileiro, sujeitando o(a) autor(a) à respectiva ação penal.

Certificamos que se encontra vinculado à presente CAT o atestado apresentado em cumprimento à Lei nº 8.666/93, expedido pela pessoa jurídica contratante, a quem cabe a responsabilidade pela veracidade e exatidão das informações nele constantes. É de responsabilidade deste Conselho a verificação da atividade profissional em conformidade com a Lei nº 5.194/66 e Resoluções do Conselho Federal de Engenharia e Agronomia - CONFEA.

Esta certidão perderá a validade, caso ocorra qualquer alteração posterior dos elementos cadastrais nela contidos.

A autenticidade desta Certidão pode ser verificada em: <http://crea-ba.sitac.com.br/publico/>, com a chave: B9z6Y

Conselho Regional de Engenharia e Agronomia da Bahia  
RUA PROFESSOR ALOÍSIO DE CARVALHO FILHO, 402, ENGENHO VELHO DE BROTAIS - SALVADOR-BA.  
Tel: + 55 (71) 3453-8990 Fax: + 55 (71) 3453-8999 E-mail: [creaba@creaba.org.br](mailto:creaba@creaba.org.br)

**CREA-BA**  
Conselho Regional de Engenharia e Agronomia da Bahia


Impresso em: 10/08/2020, às 13:11.



Construsete Construtora Ltda  
CNPJ: 13.438.063/0001-76



PREFEITURA MUNICIPAL DE **SÃO FÉLIX**

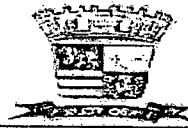

**ATESTADO DE CAPACIDADE TÉCNICA**

Atestamos para devidos fins, que a Empresa **Construsete Construtora Ltda**, inscrita no CNPJ nº 13.438.063/0001-76, estabelecida na Rua São Domingos, nº588, Edifício Atmosfera, 5º andar, Salas: 510/511, Bairro: Santa Mônica - CEP: 44077-465, Feira de Santana/BA, executou a **fielmente obra e Serviços de Engenharia para Revitalização da Praça José Ramos no Município de São Félix**, através da responsável técnica, a engenheira civil: **Rafaela Bonfá Campodell'orto**, visto CREA-BA nº 3000066295.


Contrato nº 065/2019, iniciado em 06/06/2019 e termino em 06/01/2020, processo licitatório carta convite 01/2019 e Art. nº 20190090531.

Conforme o laudo técnico feito pelo Engenheiro civil: **Victor Antônio Nascimento Da Silva**, Crea-Ba 66.145/D.

Este documento encontra-se registrado no Conselho Regional de Engenharia e Agronomia da Bahia, vinculado à Certidão nº 54059/2020, emitida em 08/08/2020



Prefeitura Municipal de São Félix- BA, 15 de julho de 2020.

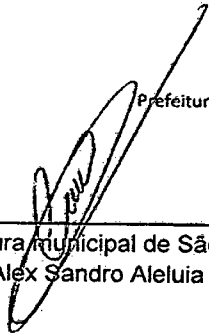  
\_\_\_\_\_  
Prefeitura Municipal de São Félix  
Prefeito: Alex Sandro Aleluia De Brito.

Certidão nº 54059/2020  
10/08/2020, 13:11  
Chave de Impressão: B9z6Y

O documento neste caso registrado foi emitido em 06/08/2020 e contém 11 folhas

**Construsete Construtora Ltda**  
CNPJ: 13.438.063/0001-76



**LAUDO TÉCNICO DE ENGENHARIA**

Profissional responsável: Victor Antônio Nascimento Da Silva  
Crea-Ba 66.145/D.

Em atendimento a solicitação feita pela prefeitura Municipal de São Félix-Ba, segue análise da obra especificada abaixo:

O presente Laudo Técnico refere a obra:

CARTA CONVITE 01/2019		CONTRATO Nº065/2019	
OBJETO: OBRAS E SERVIÇOS DE ENGENHARIA PARA REVITALIZAÇÃO DA PRAÇA JOSÉ RAMOS NO MUNICÍPIO DE SÃO FÉLIX - BA.		PRAZO DE EXECUÇÃO: 7 MESES	
CONTRATANTE: PREFEITURA MUNICIPAL DE SÃO FÉLIX-BA		CONTRATADA: CONSTRUSETE CONSTRUTORA LTDA	

PLANILHA ORÇAMENTÁRIA					
Item	Descrição Unidade	Unidade	Quantidade	VALOR	TOTAL
1.	PRAÇA JOSÉ RAMOS				
1.1.	SERVICIOS PRELIMINARES				319.633,80
1.1.1.	PLACA DE OBRA EM CHAPA DE ACO GALVANIZADO				
1.1.2.	TAPUME DE CHAPA DE MADEIRA COMPENSADA, E= 6MM, COM PINTURA A CAL E REAPROVEITAMENTO DE 2X	M2	2,50	339,66	849,15
1.2.	PISO PRAÇA PARTE 01	M2	257,40	47,84	12.314,02
1.2.1.	Alvenaria de pedra argamassada				
1.3.	PISO PRAÇA PARTE 02	M3	8,73	236,07	2.060,89
1.3.1.	Piso tátil direcional e/ou alerta, de concreto, colorido, p/deficientes visua is, dimensões 25x25cm, aplicado com argamassa industrializada ac-ii, rejuntad o, exclusive regularização de base	m2	31,13	83,85	2.610,25
1.3.2.	PISO EM PEDRA PORTUGUESA ASSENTADO SOBRE BASE DE AREIA, REJUNTADO COM CIMENTO COMUM	M2	200,75	101,86	20.448,40
1.3.3.	Remoção e reposição de piso em pedra portuguesa sobre camada de areal ASSENTAMENTO DE GUIA (MEIO-FIO) EM TRECHO RETO, CONFECCIONADA EM CONCRETO PRÉ-FABRICADO, DIMENSÕES 100X15X13X30 CM (COMPRIMENTO X BASE INFERIOR X BASE SUPERIOR X ALTURA), PARA VIAS URBANAS (USO VIÁRIO). AF_06/2016	m²	526,03	77,96	41.009,30
1.3.4.	CONCRETO PRÉ-FABRICADO, DIMENSÕES 100X15X13X30 CM (COMPRIMENTO X BASE INFERIOR X BASE SUPERIOR X ALTURA), PARA VIAS URBANAS (USO VIÁRIO). AF_06/2016	M	117,00	43,13	5.046,21
1.3.5.	MASSA ÚNICA, PARA RECEBIMENTO DE PINTURA, EM ARGAMASSA TRAÇO 1:2:8, PREPARO MANUAL, APLICADA MANUALMENTE EM FACES INTERNAS DE PAREDES, ESPESSURA DE 10MM, COM EXECUÇÃO DE TALISCAS. AF_06/2014	M2	19,55	25,34	495,40
1.3.6.	APLICAÇÃO MANUAL DE PINTURA COM TINTA TEXTURIZADA ACRÍLICA EM PANOS COM PRESEÇA DE VÃOS DE EDIFÍCIOS DE MÚLTIPLOS PAVIMENTOS, UMA COR. AF_06/2014	M2	19,55	15,13	295,79
1.4.	CALÇADÃO				
1.4.1.	PISO EM PEDRA PORTUGUESA ASSENTADO SOBRE BASE DE AREIA, REJUNTADO COM CIMENTO COMUM	M2	10,97	101,86	1.117,40
1.4.2.	Remoção e reposição de piso em pedra portuguesa sobre camada de areal	m²	225,52	77,96	17.581,54
1.4.3.	Piso tátil direcional e/ou alerta, de concreto, colorido, p/deficientes visua is, dimensões 25x25cm, aplicado com argamassa industrializada ac-ii, rejuntad o, exclusive regularização de base	m2	13,25	83,85	1.111,01
1.4.4.	ASSENTAMENTO DE GUIA (MEIO-FIO) EM TRECHO RETO, CONFECCIONADA EM CONCRETO PRÉ-FABRICADO, DIMENSÕES 100X15X13X30 CM (COMPRIMENTO X BASE INFERIOR X BASE SUPERIOR X ALTURA), PARA VIAS URBANAS (USO VIÁRIO). AF_06/2016	M	85,52	43,13	3.688,48
1.5.	CANTEIROS				
1.5.1.	PISO EM GRANITO, POLIDO, TIPO AMENDOA/ AMARELO CAPRI/ AMARELO DOURADO CARIOCA OU OUTROS EQUIVALENTES DA REGIAO, FORMATO MENOR OU IGUAL A 3025 CM2, E= *2* CM	M2	62,19	281,06	17.479,12
1.5.2.	ALVENARIA EM TIJOLO CERAMICO MACICO 5X10X20CM 1/2 VEZ (ESPESSURA 10CM), ASSENTADO COM ARGAMASSA TRAÇO 1:2:8 (CIMENTO, CAL E AREIA)	M2	61,20	59,80	3.659,76
1.5.3.	MASSA ÚNICA, PARA RECEBIMENTO DE PINTURA, EM ARGAMASSA TRAÇO 1:2:8, PREPARO MANUAL, APLICADA MANUALMENTE EM FACES INTERNAS DE PAREDES, ESPESSURA DE 10MM, COM EXECUÇÃO DE TALISCAS. AF_06/2014	M2	39,60	25,34	1.003,46
1.5.4.	APLICAÇÃO MANUAL DE PINTURA COM TINTA TEXTURIZADA ACRÍLICA EM PANOS COM PRESEÇA DE VÃOS DE EDIFÍCIOS DE MÚLTIPLOS PAVIMENTOS, UMA COR. AF_06/2014	M2	39,60	15,13	599,15
1.6.	INSTALAÇÕES ELÉTRICAS PRAÇA				
1.6.1.	ELETRODUTO RÍGIDO ROSCÁVEL, PVC, DN 20 MM (1/2"), PARA CIRCUITOS TERMINAIS, INSTALADO EM PAREDE - FORNECIMENTO E INSTALAÇÃO. AF_12/2015	M	106,45	9,83	1.046,40
1.6.2.	CAIXA DE PASSAGEM 30X30X40 COM TAMP A E DRENO BRITA	UN	7,00	180,18	1.261,26
1.6.3.	QUADRO DE DISTRIBUIÇÃO DE ENERGIA DE EMBUTIR, EM CHAPA METALICA, PARA 3 DISJUNTORES TERMOMAGNETICOS MONOPOLARES SEM BARRAMENTO FORNECIMENTO E INSTALACAO	UN	1,00	66,09	66,09
1.6.4.	DISJUNTOR TERMOMAGNETICO MONOPOLAR PADRAO NEMA (AMERICANO) 10 A 30A 240V, FORNECIMENTO E INSTALACAO	UN	3,00	15,68	47,04

Victor Antonio N. da Silva  
Engenheiro Civil  
CREA/BA 66145

Este documento encontra-se registrado no Conselho Regional de Engenharia e Agronomia da Bahia, vinculado à Certidão nº 54059/2020, emitida em 08/08/2020



Certidão nº 54059/2020  
10/08/2020, 13:11

Chave de Impressão: B9z6Y

O documento neste ato registrado foi emitido em 06/08/2020 e contém 11 folhas

Construsete Construtora Ltda  
CNPJ: 13.438.053/0001-76



66145

37

**LAUDO TÉCNICO DE ENGENHARIA**

Professional responsável: Victor Antônio Nascimento Da Silva  
Crea-Ba 66.145/D.

Em atendimento a solicitação feita pela prefeitura Municipal de São Félix-Ba, segue análise da obra especificada abaixo:

O presente Laudo Técnico refere a obra:					
CARTA CONVITE 01/2019				CONTRATO Nº065/2019	
OBJETO: OBRAS E SERVIÇOS DE ENGENHARIA PARA REVITALIZAÇÃO DA PRAÇA JOSÉ RAMOS NO MUNICÍPIO DE SÃO FÉLIX - BA.				PRAZO DE EXECUÇÃO: 7 MESES	
CONTRATANTE: PREFEITURA MUNICIPAL DE SÃO FÉLIX-BA					
CONTRATADA: CONSTRUSETE CONSTRUTORA LTDA					
PLANILHA ORÇAMENTÁRIA					
Item	Descrição Unidade	Unidade	Quantidade	VALOR	TOTAL
1.6.5.	CABO DE COBRE FLEXÍVEL ISOLADO, 6 MM <sup>2</sup> , ANTI-CHAMA 450/750 V, PARA CIRCUITOS TERMINAIS - FORNECIMENTO E INSTALAÇÃO. AF 12/2015	M	59,73	6,18	369,13
1.6.6.	CABO DE COBRE FLEXÍVEL ISOLADO, 10 MM <sup>2</sup> , ANTI-CHAMA 450/750 V, PARA CIRCUITOS TERMINAIS - FORNECIMENTO E INSTALAÇÃO. AF 12/2015	M	46,72	10,00	467,20
1.6.7.	POSTE CONICO CONTINUO EM ACO GALVANIZADO, RETO, FLANGEADO, H = 6 M, DIAMETRO INFERIOR = *90* CM	UM	7,00	1261,39	8.829,73
1.6.8.	Luminária em LED para iluminação pública, 250W, LED AC, lentes policarbonato, corpo em alumínio inj, 220v, FPO,97, prot. DPS 10kv, IP65, IK10, Temp. cor 57 00k, IRC= ou 70%, v. útil 50.000h, 95lm/w, LM79, gar.5 anos, modelo GL316 G-li ght ou similar	un	14,00	3824,65	53.545,10
1.6.9.	ENTRADA DE ENERGIA ELÉTRICA AÉREA MONOFÁSICA SQA COM POSTE DE CONCRETO, INCLUSIVE CABEAMENTO, CAIXA DE PROTEÇÃO PARA MEDIDOR E ATERRAMENTO.	UN	1,00	1131,37	1.131,37
1.7.	INSTALAÇÕES ELÉTRICAS CALÇADÃO				
1.7.1.	ELETRODUTO RÍGIDO ROSCÁVEL, PVC, DN 20 MM (1/2"), PARA CIRCUITOS TERMINAIS, INSTALADO EM PAREDE - FORNECIMENTO E INSTALAÇÃO. AF 12/2015	M	36,26	9,83	356,44
1.7.2.	CAIXA DE PASSAGEM 30X30X40 COM TAMPA E DRENO BRITA	UN	4,00	180,18	720,72
1.7.3.	DISJUNTOR TERMOMAGNETICO MONOPOLAR PADRAO NEMA (AMERICANO) 10 A 30A 240V, FORNECIMENTO E INSTALACAO	UN	2,00	15,68	31,36
1.7.4.	CABO DE COBRE FLEXÍVEL ISOLADO, 6 MM <sup>2</sup> , ANTI-CHAMA 450/750 V, PARA CIRCUITOS TERMINAIS - FORNECIMENTO E INSTALAÇÃO. AF 12/2015	M	36,26	6,18	224,09
1.7.5.	POSTE CONICO CONTINUO EM ACO GALVANIZADO, RETO, FLANGEADO, H = 6 M, DIAMETRO INFERIOR = *90* CM	UM	4,00	1261,39	5.045,56
1.7.6.	Luminária em LED para iluminação pública, 250W, LED AC, lentes policarbonato, corpo em alumínio inj, 220v, FPO,97, prot. DPS 10kv, IP65, IK10, Temp. cor 57 00k, IRC= ou 70%, v. útil 50.000h, 95lm/w, LM79, gar.5 anos, modelo GL316 G-li ght ou similar	un	8,00	3824,65	30.597,20
1.8.	PAISAGISMO				
1.8.1.	Gramma esmeralda em placas, fornecimento e plantio	m2	23,04	17,70	407,81
1.8.2.	TERRA VEGETAL (GRANEL)	M3	2,30	145,82	335,98
1.8.3.	Planta - Mini ixora vermelha (touceira)	un	44,00	9,90	435,60
1.9.	QUIOSQUES				
1.9.1.	Escavação manual de vala ou cava em material de 1ª categoria, profundidade at é 1,50m	m3	4,80	42,29	202,99
1.9.2.	Reaterro manual de valas com espalhamento e compactação utilizando compactador r placa vibratória, sem controle do grau de compactação	m3	3,36	12,09	40,62
1.9.3.	Lastro de concreto, fck=15 mpa, lançado e adensado	m3	2,20	450,95	989,93
1.9.4.	CONTRAPISO EM ARGAMASSA TRAÇO 1:4 (CIMENTO E AREIA), PREPARO MECÂNICO COM BETONEIRA 400 L, APLICADO EM ÁREAS SECAS SOBRE LAJE, ADERIDO, ESPESSURA 2CM. AF 06/2014	M2	31,36	30,71	963,07
1.9.5.	Forma plana para estruturas, em tábuas de pinho, 03 usos, inclusive escoramento	m2	7,14	67,56	482,38
1.9.6.	Forma plana para estruturas, em tábuas de pinho, 03 usos, inclusive escoramento	m2	20,18	67,56	1.363,36
1.9.7.	Forma plana para estruturas, em compensado plastificado de 14mm, 02 usos, inclusive escoramento - Revisada 07.2015	m2	14,86	87,87	1.305,75
1.9.8.	Forma plana para estruturas, em compensado plastificado de 14mm, 02 usos, inclusive escoramento - Revisada 07.2015	m2	20,38	87,87	1.790,79
1.9.9.	Lastro de concreto, fck=15 mpa, lançado e adensado	m3	0,20	449,95	89,99
1.9.10.	Lastro de concreto, fck=15 mpa, lançado e adensado	m3	0,28	449,96	125,99
1.9.11.	CONCRETO USINADO BOMBEAVEL, CLASSE DE RESISTENCIA C20, COM BRITA 0 E 1, SLUMP = 100 +/- 20 MM, INCLUI SERVICO DE BOMBEAMENTO (NBR 8953)	M3	0,60	353,42	212,05
1.9.12.	CONCRETO USINADO BOMBEAVEL, CLASSE DE RESISTENCIA C20, COM BRITA 0 E 1, SLUMP = 100 +/- 20 MM, INCLUI SERVICO DE BOMBEAMENTO (NBR 8953)	M3	1,68	353,42	593,75
1.9.13.	CONCRETO USINADO BOMBEAVEL, CLASSE DE RESISTENCIA C20, COM BRITA 0 E 1, SLUMP = 100 +/- 20 MM, INCLUI SERVICO DE BOMBEAMENTO (NBR 8953)	M3	1,24	353,42	438,24
1.9.14.	CONCRETO USINADO BOMBEAVEL, CLASSE DE RESISTENCIA C20, COM BRITA 0 E 1, SLUMP = 100 +/- 20 MM, INCLUI SERVICO DE BOMBEAMENTO (NBR 8953)	M3	1,70	353,42	600,81

VICTOR ANTONIO NASCIMENTO DA SILVA  
Engenheiro Civil  
CREA/BA 66145

Construsete Construtora Ltda  
CNPJ: 12.438.063/0001-76

Este documento encontra-se registrado no Conselho Regional de Engenharia e Agronomia da Bahia, vinculado à Certidão nº 54059/2020, emitida em 08/08/2020



Certidão nº 54059/2020  
10/08/2020, 13:11  
Chave de Impressão: B9z6Y  
O documento neste ato registrado foi emitido em 06/08/2020 e contém 11 folhas



618  
78

**LAUDO TÉCNICO DE ENGENHARIA**

Profissional responsável: Victor Antônio Nascimento Da Silva  
Crea-Ba 00.145/D.

Em atendimento a solicitação feita pela prefeitura Municipal de São Félix-Ba, segue análise da obra especificada abaixo:

O presente Laudo Técnico refere a obra:					
CARTA CONVITE 01/2019				CONTRATO Nº065/2019	
OBJETO: OBRAS E SERVIÇOS DE ENGENHARIA PARA REVITALIZAÇÃO DA PRAÇA JOSÉ RAMOS NO MUNICÍPIO DE SÃO FÉLIX - BA.				PRAZO DE EXECUÇÃO: 7 MESES	
CONTRATANTE: PREFEITURA MUNICIPAL DE SÃO FÉLIX-BA					
CONTRATADA: CONSTRUSETE CONSTRUTORA LTDA					
PLANILHA ORÇAMENTÁRIA					
Item	Descrição/Unidade	Unidade	Quantidade	VALOR	TOTAL
1.9.15.	CONCRETO USINADO BOMBEAVEL, CLASSE DE RESISTENCIA C20, COM BRITA O E 1, SLUMP = 100 +/- 20 MM, INCLUI SERVIÇO DE BOMBEAMENTO (NBR 8953)	M3	0,40	353,43	141,37
1.9.16.	Aço CA-50 Ø 25 mm (1")	kg	137,02	5,07	694,69
1.9.17.	Aço CA-60 Ø 6 mm	kg	86,88	5,00	434,40
1.9.18.	MASSA ÚNICA, PARA RECEBIMENTO DE PINTURA, EM ARGAMASSA TRAÇO 1:2:8, PREPARO MANUAL, APLICADA MANUALMENTE EM FACES INTERNAS DE PAREDES, ESPESSURA DE 10MM, COM EXECUÇÃO DE TALISCAS. AF_06/2014	M2	132,46	25,34	3.356,54
1.9.19.	FABRICAÇÃO E INSTALAÇÃO DE ESTRUTURA PONTALETADA DE MADEIRA NÃO APARELHADA PARA TELHADOS COM ATÉ 2 ÁGUAS E PARA TELHA CERÂMICA OU DE CONCRETO, INCLUSO TRANSPORTE VERTICAL. AF_12/2015	M2	88,00	33,73	2.968,24
1.9.20.	TELHAMENTO COM TELHA CERÂMICA DE ENCAIXE, TIPO ROMANA, COM MAIS DE 2 ÁGUAS, INCLUSO TRANSPORTE VERTICAL. AF_06/2016	M2	88,00	24,09	2.119,92
1.9.21.	REVESTIMENTO CERÂMICO PARA PAREDES INTERNAS COM PLACAS TIPO ESMALTADA EXTRA DE DIMENSÕES 33X45 CM APLICADAS EM AMBIENTES DE ÁREA MENOR QUE 5 M <sup>2</sup> A MEIA ALTURA DAS PAREDES. AF_06/2014	M2	106,56	59,21	6.309,42
1.9.22.	REVESTIMENTO CERÂMICO PARA PISO COM PLACAS TIPO ESMALTADA EXTRA DE DIMENSÕES 35X35 CM APLICADA EM AMBIENTES DE ÁREA MENOR QUE 5 M2. AF_06/2014	M2	31,36	47,82	1.499,64
1.9.23.	KIT DE PORTA DE MADEIRA TIPO VENEZIANA, PADRÃO MÉDIO, 80X210CM, ESPESSURA DE 3CM, ITENS INCLUSOS: DOBRADIÇAS, MONTAGEM E INSTALAÇÃO DO BATENTE, SEM FECHADURA - FORNECIMENTO E INSTALAÇÃO. AF_08/2015	UN	2,00	1131,73	2.263,46
1.9.24.	KIT DE PORTA DE MADEIRA TIPO VENEZIANA, PADRÃO MÉDIO, 70X210CM, ESPESSURA DE 3CM ITENS INCLUSOS: DOBRADIÇAS, MONTAGEM E INSTALAÇÃO DO BATENTE, SEM FECHADURA - FORNECIMENTO E INSTALAÇÃO. AF_08/2015	UNIDADE	4,00	1062,54	4.250,16
1.9.25.	PORTA DE AÇO CHAPA 24, DE ENROLAR, RAIADA, LARGA COM ACABAMENTO GALVANIZADO NATURAL	M2	18,14	361,85	6.563,96
1.9.26.	TUBO PVC, SOLDÁVEL, DN 20 MM, ÁGUA FRIA (NBR-5648)	M	12,00	2,38	28,56
1.9.27.	APLICAÇÃO E LIXAMENTO DE MASSA LÁTEX EM PAREDES, DUAS DEMÃOS. AF_06/2014	M2	73,68	13,22	974,05
1.9.28.	APLICAÇÃO E LIXAMENTO DE MASSA LÁTEX EM TETO, DUAS DEMÃOS. AF_06/2014	M2	34,18	24,94	852,45
1.9.29.	APLICAÇÃO MANUAL DE PINTURA COM TINTA LÁTEX PVA EM TETO, DUAS DEMÃOS. AF_06/2014	M2	34,18	10,56	360,94
1.9.30.	Soleira em granito polido preto l=22, esp= 3cm	m	4,70	86,95	408,67
1.9.31.	Forro de gesso comum, em placas 60x60 cm, inclusive madeiramento com ripões 3,5cm x 5,5cm, instalado	m2	26,24	69,43	1.821,84
1.9.32.	Tampo de balcão em granito preto, e=2cm	m2	6,72	447,01	3.003,91
1.9.33.	Bancada em granito cinza andorinha, e=2cm	m2	8,60	297,00	2.554,20
1.9.34.	Cuba aço inox 56 x 34 cm	un	4,00	395,92	1.583,68
1.9.35.	ALVENARIA EM TIJOLO CERAMICO MACICO 5X10X20CM 1/2 VEZ (ESPESSURA 10CM), ASSENTADO COM ARGAMASSA TRAÇO 1:2:8 (CIMENTO, CAL E AREIA)	M2	132,46	59,80	7.921,11
1.9.36.	APLICAÇÃO MANUAL DE PINTURA COM TINTA TEXTURIZADA ACRÍLICA EM PAREDES EXTERNAS DE CASAS, UMA COR. AF_06/2014	M2	78,10	15,89	1.241,01
1.9.37.	LAIF PRE-MOLD BETA 11 P/1KN/M2 VAOS 4,40M/INCL VIGOTAS TIJOLOS ARMADURA NEGATIVA CAPEAMENTO 3CM CONCRETO 20MPA ESCORAMENTO MATERIAL E MAO DE OBRA.	M2	7,94	86,96	690,46
1.9.38.	LAVATÓRIO LOUÇA BRANCA COM COLUNA, 45 X 55CM OU EQUIVALENTE, PADRÃO MÉDIO, INCLUSO SIFÃO TIPO GARRAFA, VÁLVULA E ENGATE FLEXÍVEL DE 40CM EM METAL CROMADO, COM APARELHO MISTURADOR PADRÃO MÉDIO - FORNECIMENTO E INSTALAÇÃO. AF_12/2013	UN	2,00	742,36	1.484,72
1.9.39.	TUBO, PVC, SOLDÁVEL, DN 20MM, INSTALADO EM RAMAL DE DISTRIBUIÇÃO DE ÁGUA - FORNECIMENTO E INSTALAÇÃO. AF_12/2014	M	24,00	7,13	171,12
1.9.40.	TUBO, PVC, SOLDÁVEL, DN 25MM, INSTALADO EM RAMAL DE DISTRIBUIÇÃO DE ÁGUA - FORNECIMENTO E INSTALAÇÃO. AF_12/2014	M	16,00	8,72	139,52
1.9.41.	TUBO, PVC, SOLDÁVEL, DN 32MM, INSTALADO EM RAMAL OU SUB-RAMAL DE ÁGUA - FORNECIMENTO E INSTALAÇÃO. AF_12/2014	M	48,00	28,15	1.351,20
1.9.42.	TUBO, PVC, SOLDÁVEL, DN 40MM, INSTALADO EM PRUMADA DE ÁGUA - FORNECIMENTO E INSTALAÇÃO. AF_12/2014	M	24,00	11,63	279,12

Engenheiro CREA/BA 551

Construsete Construtora Ltda  
CNPJ: 13.438.063/0001-76



Este documento encontra-se registrado no Conselho Regional de Engenharia e Agronomia da Bahia, vinculado à Certidão nº 54059/2020, emitida em 08/08/2020



Certidão nº 54059/2020  
10/08/2020, 13:11  
Chave de Impressão: B9z6Y  
O documento deste ato registrado foi emitido em 08/08/2020 e contém 11 folhas

**LAUDO TÉCNICO DE ENGENHARIA**

Profissional responsável: Victor Antônio Nascimento Da Silva  
Crea-Ba 66.145/D.

Em atendimento a solicitação feita pela prefeitura Municipal de São Félix-Ba, segue análise da obra especificada abaixo:

O presente Laudo Técnico refere a obra:					
CARTA CONVITE 01/2019				CONTRATO Nº065/2019	
OBJETO: OBRAS E SERVIÇOS DE ENGENHARIA PARA REVITALIZAÇÃO DA PRAÇA JOSÉ RAMOS NO MUNICÍPIO DE SÃO FÉLIX - BA.				PRAZO DE EXECUÇÃO: 7 MESES	
CONTRATANTE: PREFEITURA MUNICIPAL DE SÃO FÉLIX-BA					
CONTRATADA: CONSTRUSETE CONSTRUTORA LTDA					
PLANILHA ORÇAMENTÁRIA					
Item	Descrição/Unidade	Unidade	Quantidade	VALOR	TOTAL
1.9.43.	Registro gaveta c/ canopla cromada, d=32mm (1 1/4") - ref.1509 Deca ou similar r	un	4,00	154,88	619,52
1.9.44.	Registro gaveta c/ canopla cromada, d=25mm (1") - ref.1509 Deca ou similar	un	2,00	108,96	217,92
1.9.45.	Registro gaveta bruto, d = 40 mm (1 1/2") - ref.1502-B, Pn16, Deca ou similar	un	2,00	108,98	217,96
1.9.46.	Registro gaveta bruto, d = 25 mm (1") - ref.1502-B, Pn16, Deca ou similar	un	2,00	74,06	148,12
1.9.47.	LUVA, PVC, SOLDÁVEL, DN 25MM, INSTALADO EM RAMAL OU SUB-RAMAL DE ÁGUA - FORNECIMENTO E INSTALAÇÃO. AF 12/2014	UN	8,00	6,28	50,24
1.9.48.	LUVA, PVC, SOLDÁVEL, DN 32MM, INSTALADO EM RAMAL OU SUB-RAMAL DE ÁGUA - FORNECIMENTO E INSTALAÇÃO. AF 12/2014	UN	4,00	8,16	32,64
1.9.49.	LUVA SIMPLES, PVC, SÉRIE R, ÁGUA PLUVIAL, DN 40 MM, JUNTA SOLDÁVEL, FORNECIDO E INSTALADO EM RAMAL DE ENCAMINHAMENTO. AF 12/2014	UN	4,00	6,83	27,32
1.9.50.	LUVA DE REDUÇÃO, PVC, SOLDÁVEL, DN 32MM X 25MM, INSTALADO EM PRUMADA DE ÁGUA - FORNECIMENTO E INSTALAÇÃO. AF 12/2014	UN	6,00	5,14	30,84
1.9.51.	JOELHO 90 GRAUS, PVC, SOLDÁVEL, DN 25MM, INSTALADO EM PRUMADA DE ÁGUA - FORNECIMENTO E INSTALAÇÃO. AF 12/2014	UN	12,00	4,46	53,52
1.9.52.	JOELHO 90 GRAUS, PVC, SOLDÁVEL, DN 32MM, INSTALADO EM PRUMADA DE ÁGUA - FORNECIMENTO E INSTALAÇÃO. AF 12/2014	UN	10,00	6,55	65,50
1.9.53.	JOELHO 90 GRAUS, PVC, SOLDÁVEL, DN 40MM, INSTALADO EM PRUMADA DE ÁGUA - FORNECIMENTO E INSTALAÇÃO. AF 12/2014	UN	6,00	10,48	62,88
1.9.54.	TE, PVC, SOLDÁVEL, DN 40MM, INSTALADO EM PRUMADA DE ÁGUA - FORNECIMENTO E INSTALAÇÃO. AF 12/2014	UN	2,00	16,00	32,00
1.9.55.	TÊ DE REDUÇÃO, PVC, SOLDÁVEL, DN 32MM X 25MM, INSTALADO EM RAMAL OU SUB-RAMAL DE ÁGUA - FORNECIMENTO E INSTALAÇÃO. AF 12/2014	UN	6,00	18,97	113,82
1.9.56.	TÊ DE REDUÇÃO, PVC, SOLDÁVEL, DN 40MM X 32MM, INSTALADO EM PRUMADA DE ÁGUA - FORNECIMENTO E INSTALAÇÃO. AF 12/2014	UN	2,00	15,87	31,74
1.9.57.	TORNEIRA CROMADA DE MESA, 1/2" OU 3/4", PARA LAVATÓRIO, PADRÃO POPULAR - FORNECIMENTO E INSTALAÇÃO. AF 12/2013	UN	2,00	49,67	99,34
1.9.58.	TORNEIRA CROMADA TUBO MÓVEL, DE MESA, 1/2" OU 3/4", PARA PIA DE COZINHA, PADRÃO ALTO - FORNECIMENTO E INSTALAÇÃO. AF 12/2013	UN	4,00	99,05	396,20
1.9.59.	VASO SANITÁRIO SIFONADO COM CAIXA ACOPLADA LOUÇA BRANCA, INCLUSO ENGATE FLEXÍVEL EM PLÁSTICO BRANCO, 1/2 X 40CM - FORNECIMENTO E INSTALAÇÃO. AF 12/2013	UN	2,00	446,38	892,76
1.9.60.	Flange pvc rígido para caixa d'água 25mm (adaptador c/ flange e anel)	un	4,00	19,38	77,52
1.9.61.	Flange pvc rígido para caixa d'água 50mm (adaptador c/ flange e anel)	un	2,00	37,88	75,76
1.9.62.	Boia Automática, 15 amperes (regulador de nível de caixa d'água)	un	2,00	51,18	102,36
1.9.63.	Barra de apoio, reta, fixa, em aço inox, l=90cm, d=1 1/2" - Jackwal ou similar r	un	4,00	179,28	717,12
1.9.64.	CAIXA D'ÁGUA EM POLIETILENO, 1000 LITROS, COM ACESSÓRIOS	UN	2,00	807,95	1.615,90
1.9.65.	CAIXA DE INSPEÇÃO EM ALVENARIA DE TIJOLO MACIÇO 60X60X60CM, REVESTIDA INTERNAMENTE COM BARRA LISA (CIMENTO E AREIA, TRAÇO 1:4) E=2,0CM, COM TAMPA PRÉ-MOLDADA DE CONCRETO E FUNDO DE CONCRETO 15MPA TIPO C - ESCAVAÇÃO E CONFEÇÃO	UN	6,00	174,39	1.046,34
1.9.66.	RALO SIFONADO, PVC, DN 100 X 40 MM, JUNTA SOLDÁVEL, FORNECIDO E INSTALADO EM RAMAIS DE ENCAMINHAMENTO DE ÁGUA PLUVIAL. AF 12/2014	UN	6,00	8,64	51,84
1.9.67.	SIFÃO DO TIPO GARRAFA EM METAL CROMADO 1 X 1.1/2" - FORNECIMENTO E INSTALAÇÃO. AF 12/2013	UN	4,00	121,55	486,20
1.9.68.	TUBO PVC, SÉRIE R, ÁGUA PLUVIAL, DN 40 MM, FORNECIDO E INSTALADO EM RAMAL DE ENCAMINHAMENTO. AF 12/2014	M	48,00	14,57	699,36
1.9.69.	TUBO PVC, SÉRIE R, ÁGUA PLUVIAL, DN 50 MM, FORNECIDO E INSTALADO EM RAMAL DE ENCAMINHAMENTO. AF 12/2014	M	14,00	20,22	283,08
1.9.70.	TUBO PVC, SÉRIE R, ÁGUA PLUVIAL, DN 100 MM, FORNECIDO E INSTALADO EM RAMAL DE ENCAMINHAMENTO. AF 12/2014	M	24,00	46,14	1.107,36
1.9.71.	Redução de pvc je, ponta / bolsa, d= 100 x 50mm	un	6,00	21,90	131,40
1.9.72.	JUNÇÃO SIMPLES, PVC, SÉRIE R, ÁGUA PLUVIAL, DN 50 MM, JUNTA ELÁSTICA, FORNECIDO E INSTALADO EM RAMAL DE ENCAMINHAMENTO. AF 12/2014	UN	4,00	17,05	68,20
1.9.73.	LUVA SIMPLES, PVC, SÉRIE NORMAL, ESGOTO PREDIAL, DN 40 MM, JUNTA SOLDÁVEL, FORNECIDO E INSTALADO EM RAMAL DE DESCARGA OU RAMAL DE ESGOTO SANITÁRIO. AF 12/2014	UN	6,00	5,74	34,44

Victor Antônio N. da Silva  
Engenheiro C  
CREA-BA 66.145

*[Handwritten signature]*

Construsete Construtora Ltda  
CNPJ: 13.438.063/0001-70



Este documento encontra-se registrado no Conselho Regional de Engenharia e Agronomia da Bahia, vinculado à Certidão nº 54059/2020, emitida em 08/08/2020



Certidão nº 54059/2020  
10/08/2020, 13:11

Chave de Impressão: B9z6Y

O documento neste ato registrado foi emitido em 08/08/2020 e contém 11 folhas

**LAUDO TÉCNICO DE ENGENHARIA**


Profissional responsável: Victor Antônio Nascimento Da Silva

Crea-Ba 66.145/D.


Em atendimento a solicitação feita pela prefeitura Municipal de São Félix-Ba, segue análise da obra especificada abaixo:


O presente Laudo Técnico refere a obra:					
CARTA CONVITE 01/2019			CONTRATO Nº065/2019		
OBJETO: OBRAS E SERVIÇOS DE ENGENHARIA PARA REVITALIZAÇÃO DA PRAÇA JOSÉ RAMOS NO MUNICÍPIO DE SÃO FÉLIX - BA.			PRAZO DE EXECUÇÃO: 7 MESES		
CONTRATANTE: PREFEITURA MUNICIPAL DE SÃO FÉLIX-BA					
CONTRATADA: CONSTRUSETE CONSTRUTORA LTDA					
PLANILHA ORÇAMENTÁRIA					
Item	Descrição Unidade	Unidade	Quantidade	VALOR	TOTAL
1.9.74.	LUVA SIMPLES, PVC, SERIE NORMAL, ESGOTO PREDIAL, DN 50 MM, JUNTA ELÁSTICA, FORNECIDO E INSTALADO EM RAMAL DE DESCARGA OU RAMAL DE ESGOTO SANITÁRIO. AF 12/2014	UN	6,00	7,64	45,84
1.9.75.	LUVA SIMPLES, PVC, SERIE NORMAL, ESGOTO PREDIAL, DN 100 MM, JUNTA ELÁSTICA, FORNECIDO E INSTALADO EM RAMAL DE DESCARGA OU RAMAL DE ESGOTO SANITÁRIO. AF 12/2014	UN	4,00	15,98	63,92
1.9.76.	Luminária calha sobrepôr p/lamp.fluorescente 2x40w, completa, incl.reator ele tronico e lampadas - Rev. 01	un	6,00	97,45	584,70
1.9.77.	CAIXA DE PASSAGEM, EM PVC, DE 4" X 2", PARA ELETRODUTO FLEXIVEL CORRUGADO	UN	18,00	1,79	32,22
1.9.78.	Interruptor 01 seção simples, de embutir, com placa, conjugado com tomada 2p+ t, ABNT, 10A	un	6,00	8,13	48,78
1.9.79.	ELETRODUTO PVC FLEXIVEL CORRUGADO, COR AMARELA, DE 20 MM	M	44,58	1,54	68,65
1.9.80.	CABO DE COBRE FLEXIVEL ISOLADO, 1,5 MM², ANTI-CHAMA 450/750 V, PARA CIRCUITOS TERMINAIS - FORNECIMENTO E INSTALAÇÃO. AF 12/2015	M	60,00	2,03	121,80
1.9.81.	CABO DE COBRE FLEXIVEL ISOLADO, 2,5 MM², ANTI-CHAMA 450/750 V, PARA CIRCUITOS TERMINAIS - FORNECIMENTO E INSTALAÇÃO. AF 12/2015	M	100,00	2,92	292,00
1.9.82.	Disjuntor termomagnético monopolar 25 A, padrão DIN (linha branca), curva de disparo B, corrente de interrupção SKA, ref.: Siemens S SX1 ou similar.	un	10,00	19,06	190,60
<b>1.10. SERVIÇOS COMPLEMENTARES</b>					
1.10.1.	LIXEIRA EM FERRO GALVANIZADO	UNID	7,00	299,00	2.093,00
1.10.2.	Madeira massaranduba serrada (peça) 5cm x 20cm (0,0095 m³/m)	m	60,80	46,48	2.825,98
1.10.3.	Madeira massaranduba serrada (peça) 5cm x 20cm (0,0095 m³/m)	m	6,00	46,48	278,88
1.10.4.	Madeira massaranduba serrada (peça) 20cm x 20cm (0,04 m³/m)	m	13,80	177,01	2.442,74

Declaro, na qualidade de profissional legalmente habilitado, informo que a referida construção encontra-se totalmente concluída, possuindo todas as suas instalações e equipamentos em condição de uso, executada conforme projeto e planilha em anexo, aprovado pela Prefeitura Municipal, e que foram atendidas todas as obrigações da lei federal de acessibilidade, para tal constatação, assumo total responsabilidade sobre as informações prestadas, ciente que a Prefeitura Municipal poderá a qualquer momento constatar a veracidade dos fatos e eventuais irregularidades o Município tomará as providencias legais cabíveis.

  
 Victor Antônio Nascimento Da Silva  
 Eng. Civil -Crea-Ba 66.145/D

Prefeitura Municipal de São Félix- BA, 15 de julho de 2020

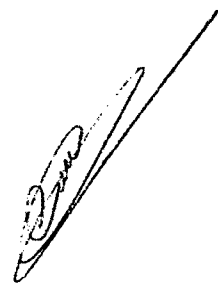

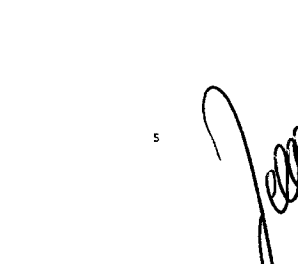  
 Construsete Construtora Ltda  
 CNPJ: 13.438.053/0001-76

Este documento encontra-se registrado no Conselho Regional de Engenharia e Agronomia da Bahia, vinculado à Certidão nº 54059/2020, emitida em 08/08/2020



Certidão nº 54059/2020  
 10/08/2020, 13:11

Chave de Impressão: B9z6Y

O documento neste ato registrado foi emitido em 06/08/2020 e contém 11 folhas





**LAUDO TÉCNICO DE ENGENHARIA**

Profissional responsável: Victor Antônio Nascimento Da Silva  
Crea-Ba 66.145/D.

Em atendimento a solicitação feita pela prefeitura Municipal de São Félix-Ba, segue análise da obra especificada abaixo:

O presente Laudo Técnico refere a obra:					
CARTA CONVITE 01/2019			CONTRATO Nº065/2019		
OBJETO: OBRAS E SERVIÇOS DE ENGENHARIA PARA REVITALIZAÇÃO DA PRAÇA JOSÉ RAMOS NO MUNICÍPIO DE SÃO FÉLIX - BA.			PRAZO DE EXECUÇÃO: 7 MESES		
CONTRATANTE: PREFEITURA MUNICIPAL DE SÃO FÉLIX-BA					
CONTRATADA: CONSTRUSETE CONSTRUTORA LTDA					
PLANTILHA ORÇAMENTÁRIA					
Item	Descrição Unidade	Unidade	Quantidade	VALOR	TOTAL
1.	PRAÇA JOSÉ RAMOS				319.633,80
1.1.	SERVICIOS PRELIMINARES				
1.1.1.	PLACA DE OBRA EM CHAPA DE AÇO GALVANIZADO	M2	2,50	339,66	849,15
1.1.2.	TAPUME DE CHAPA DE MADEIRA COMPENSADA, E= 6MM, COM PINTURA A CAL E REAPROVEITAMENTO DE 2X	M2	257,40	47,84	12.314,02
1.2.	PISO PRAÇA PARTE 01				
1.2.1.	Alvenaria de pedra argamassada	M3	8,73	236,07	2.060,89
1.3.	PISO PRAÇA PARTE 02				
1.3.1.	Piso tátil direcional e/ou alerta, de concreto, colorido, p/deficientes visuais, dimensões 25x25cm, aplicado com argamassa industrializada ac-II, rejuntado, exclusive regularização de base	m2	31,13	83,85	2.610,25
1.3.2.	PISO EM PEDRA PORTUGUESA ASSENTADO SOBRE BASE DE AREIA, REJUNTADO COM CIMENTO COMUM	M2	200,75	101,86	20.448,40
1.3.3.	Remoção e reposição de piso em pedra portuguesa sobre camada de areia	m²	526,03	77,96	41.009,30
1.3.4.	ASSENTAMENTO DE GUIA (MEIO-FIO) EM TRECHO RETO, CONFECCIONADA EM CONCRETO PRÉ-FABRICADO, DIMENSÕES 100X15X13X30 CM (COMPRIMENTO X BASE INFERIOR X BASE SUPERIOR X ALTURA), PARA VIAS URBANAS (USO VIÁRIO). AF_06/2016	M	117,00	43,13	5.046,21
1.3.5.	MASSA ÚNICA, PARA RECEBIMENTO DE PINTURA, EM ARGAMASSA TRAÇO 1:2:8, PREPARO MANUAL, APLICADA MANUALMENTE EM FACES INTERNAS DE PAREDES, ESPESSURA DE 10MM, COM EXECUÇÃO DE TALUSCAS. AF_06/2014	M2	19,55	25,34	495,40
1.3.6.	APLICAÇÃO MANUAL DE PINTURA COM TINTA TEXTURIZADA ACRÍLICA EM PANOS COM PRESEÇA DE VÃOS DE EDIFÍCIOS DE MÚLTIPLOS PAVIMENTOS, UMA COR. AF_06/2014	M2	19,55	15,13	295,79
1.4.	CALÇADÃO				
1.4.1.	PISO EM PEDRA PORTUGUESA ASSENTADO SOBRE BASE DE AREIA, REJUNTADO COM CIMENTO COMUM	M2	10,97	101,86	1.117,40
1.4.2.	Remoção e reposição de piso em pedra portuguesa sobre camada de areia	m²	225,52	77,96	17.581,54
1.4.3.	Piso tátil direcional e/ou alerta, de concreto, colorido, p/deficientes visuais, dimensões 25x25cm, aplicado com argamassa industrializada ac-II, rejuntado, exclusive regularização de base	m2	13,25	83,85	1.111,01
1.4.4.	ASSENTAMENTO DE GUIA (MEIO-FIO) EM TRECHO RETO, CONFECCIONADA EM CONCRETO PRÉ-FABRICADO, DIMENSÕES 100X15X13X30 CM (COMPRIMENTO X BASE INFERIOR X BASE SUPERIOR X ALTURA), PARA VIAS URBANAS (USO VIÁRIO). AF_06/2016	M	85,52	43,13	3.688,48
1.5.	CANTEIROS				
1.5.1.	PISO EM GRANITO, POUDO, TIPO AMENDOA/ AMARELO CAPRI/ AMARELO DOURADO CARIOCA OU OUTROS EQUIVALENTES DA REGIAO, FORMATO MENOR OU IGUAL A 3025 CM2, E= *2* CM	M2	62,19	281,06	17.479,12
1.5.2.	ALVENARIA EM TIJOLO CERAMICO MACICO 5X10X20CM 1/2 VEZ (ESPESSURA 10CM), ASSENTADO COM ARGAMASSA TRAÇO 1:2:8 (CIMENTO, CAL E AREIA)	M2	61,20	59,80	3.659,76
1.5.3.	MASSA ÚNICA, PARA RECEBIMENTO DE PINTURA, EM ARGAMASSA TRAÇO 1:2:8, PREPARO MANUAL, APLICADA MANUALMENTE EM FACES INTERNAS DE PAREDES, ESPESSURA DE 10MM, COM EXECUÇÃO DE TALUSCAS. AF_06/2014	M2	39,60	25,34	1.003,46
1.5.4.	APLICAÇÃO MANUAL DE PINTURA COM TINTA TEXTURIZADA ACRÍLICA EM PANOS COM PRESEÇA DE VÃOS DE EDIFÍCIOS DE MÚLTIPLOS PAVIMENTOS, UMA COR. AF_06/2014	M2	39,60	15,13	599,15
1.6.	INSTALAÇÕES ELÉTRICAS PRAÇA				
1.6.1.	ELETRODUTO RÍGIDO ROSCÁVEL, PVC, DN 20 MM (1/2"), PARA CIRCUITOS TERMINAIS, INSTALADO EM PAREDE - FORNECIMENTO E INSTALAÇÃO. AF_12/2015	M	106,45	9,83	1.046,40
1.6.2.	CAIXA DE PASSAGEM 30X30X40 COM TAMPA E DRENO BRITA	UN	7,00	180,18	1.261,26
1.6.3.	QUADRO DE DISTRIBUIÇÃO DE ENERGIA DE EMBUTIR, EM CHAPA METÁLICA, PARA 3 DISJUNTORES TERMOMAGNETICOS MONOPOLARES SEM BARRAMENTO FORNECIMENTO E INSTALACAO	UN	1,00	66,09	66,09

Este documento encontra-se registrado no Conselho Regional de Engenharia e Agronomia da Bahia, vinculado à Certidão nº 54059/2020, emitida em 08/08/2020



O documento neste ato registrado foi emitido em 06/08/2020 e contém 11 folhas

Certidão nº 54059/2020  
10/08/2020, 13:11

Chave de Impressão: B9z6Y

Victor Antonio N. da Silva  
Engenheiro Civil  
CREA-BA 66.145

Construsete Construtora Ltda  
CNPJ: 16.438.053/0001-76



622  
02

**LAUDO TÉCNICO DE ENGENHARIA**

Profissional responsável: Victor Antônio Nascimento Da Silva  
Crea-Ba 66.145/D.

Em atendimento a solicitação feita pela prefeitura Municipal de São Félix-Ba, segue análise da obra especificada abaixo:

O presente Laudo Técnico refere a obra:					
CARTA CONVITE: 01/2019			CONTRATO Nº065/2019		
OBJETO: OBRAS E SERVIÇOS DE ENGENHARIA PARA REVITALIZAÇÃO DA PRAÇA JOSÉ RAMOS NO MUNICÍPIO DE SÃO FÉLIX - BA.			PRAZO DE EXECUÇÃO: 7 MESES		
CONTRATANTE: PREFEITURA MUNICIPAL DE SÃO FÉLIX-BA					
CONTRATADA: CONSTRUSETE CONSTRUTORA LTDA					
PLANILHA ORÇAMENTÁRIA					
Item	Descrição Unidade	Unidade	Quantidade	VALOR	TOTAL
1.6.4.	DISJUNTOR TERMOMAGNETICO MONOPOLAR PADRAO NEMA (AMERICANO) 10 A 30A 240V, FORNECIMENTO E INSTALACAO	UN	3,00	15,68	47,04
1.6.5.	CABO DE COBRE FLEXIVEL ISOLADO, 6 MM², ANTI-CHAMA 450/750 V, PARA CIRCUITOS TERMINAIS - FORNECIMENTO E INSTALACAO. AF 12/2015	M	59,73	6,18	369,13
1.6.6.	CABO DE COBRE FLEXIVEL ISOLADO, 10 MM², ANTI-CHAMA 450/750 V, PARA CIRCUITOS TERMINAIS - FORNECIMENTO E INSTALACAO. AF 12/2015	M	46,72	10,00	467,20
1.6.7.	POSTE CONICO CONTINUO EM ACO GALVANIZADO, RETO, FLANGEADO, H = 6 M, DIAMETRO INFERIOR = *90* CM	UM	7,00	1261,39	8.829,73
1.6.8.	Luminária em LED para iluminação pública, 250W, LED AC, lentes policarbonato, corpo em alumínio inj, 220v, FPO,97, prot. DPS 10kv, IP65, IK10, Temp. cor 57 00k, IRC= ou 70%, v. útil 50.000h, 95lm/w, LM79, gar. 5 anos, modelo GL316 G-light ou similar	un	14,00	3824,65	53.545,10
1.6.9.	ENTRADA DE ENERGIA ELÉTRICA AÉREA MONOFÁSICA 50A COM POSTE DE CONCRETO, INCLUSIVE CABEAMENTO, CAIXA DE PROTEÇÃO PARA MEDIDOR E ATERRAMENTO.	UN	1,00	1131,37	1.131,37
1.7.	INSTALAÇÕES ELÉTRICAS CALÇADÃO				
1.7.1.	ELETRODUTO RÍGIDO RÓSCÁVEL, PVC, DN 20 MM (1/2"), PARA CIRCUITOS TERMINAIS, INSTALADO EM PAREDE - FORNECIMENTO E INSTALAÇÃO. AF 12/2015	M	36,26	9,83	356,44
1.7.2.	CAIXA DE PASSAGEM 30X30X40 COM TAMPA E DRENO BRITA	UN	4,00	180,18	720,72
1.7.3.	DISJUNTOR TERMOMAGNETICO MONOPOLAR PADRAO NEMA (AMERICANO) 10 A 30A 240V, FORNECIMENTO E INSTALACAO	UN	2,00	15,68	31,36
1.7.4.	CABO DE COBRE FLEXIVEL ISOLADO, 6 MM², ANTI-CHAMA 450/750 V, PARA CIRCUITOS TERMINAIS - FORNECIMENTO E INSTALACAO. AF 12/2015	M	36,26	6,18	224,09
1.7.5.	POSTE CONICO CONTINUO EM ACO GALVANIZADO, RETO, FLANGEADO, H = 6 M, DIAMETRO INFERIOR = *90* CM	UM	4,00	1261,39	5.045,56
1.7.6.	Luminária em LED para iluminação pública, 250W, LED AC, lentes policarbonato, corpo em alumínio inj, 220v, FPO,97, prot. DPS 10kv, IP65, IK10, Temp. cor 57 00k, IRC= ou 70%, v. útil 50.000h, 95lm/w, LM79, gar. 5 anos, modelo GL316 G-light ou similar	un	8,00	3824,65	30.597,20
1.8.	PAISAGISMO				
1.8.1.	Grama esmeralda em placas, fornecimento e plantio	m2	23,04	17,70	407,81
1.8.2.	TERRA VEGETAL (GRANEL)	M3	2,30	145,82	335,98
1.8.3.	Planta - Mini Ixora vermelha (touceira)	un	44,00	9,90	435,60
1.9.	QUIOSQUES				
1.9.1.	Escavação manual de vala ou cava em material de 1ª categoria, profundidade até 1,50m	m3	4,80	42,29	202,99
1.9.2.	Resteio manual de valas com espalhamento e compactação utilizando compactador placa vibratória, sem controle do grau de compactação	m3	3,36	12,09	40,62
1.9.3.	Lastro de concreto, fck=15 mpa, lançado e adensado	m3	2,20	450,95	989,93
1.9.4.	CONTRAPISO EM ARGAMASSA TRAÇO 1:4 (CIMENTO E AREIA), PREPARO MECÂNICO COM BETONEIRA 400 L, APLICADO EM ÁREAS SECAS SOBRE LAJE, ADERIDO, ESPESSURA 2CM. AF 06/2014	M2	31,36	30,71	963,07
1.9.5.	Forma plana para estruturas, em tábuas de pinho, 03 usos, inclusive escoramento	m2	7,14	67,56	482,38
1.9.6.	Forma plana para estruturas, em tábuas de pinho, 03 usos, inclusive escoramento	m2	20,18	67,56	1.363,36
1.9.7.	Forma plana para estruturas, em compensado plastificado de 14mm, 02 usos, inclusive escoramento - Revisada 07.2015	m2	14,86	87,87	1.305,75
1.9.8.	Forma plana para estruturas, em compensado plastificado de 14mm, 02 usos, inclusive escoramento - Revisada 07.2015	m2	20,38	87,87	1.790,79
1.9.9.	Lastro de concreto, fck=15 mpa, lançado e adensado	m3	0,20	449,95	89,99
1.9.10.	Lastro de concreto, fck=15 mpa, lançado e adensado	m3	0,28	449,96	125,99
1.9.11.	CONCRETO USINADO BOMBEAVEL, CLASSE DE RESISTENCIA C20, COM BRITA 0 E 1, SLUMP = 100 +/- 20 MM, INCLUI SERVIÇO DE BOMBEAMENTO (NBR 8953)	M3	0,60	353,42	212,05
1.9.12.	CONCRETO USINADO BOMBEAVEL, CLASSE DE RESISTENCIA C20, COM BRITA 0 E 1, SLUMP = 100 +/- 20 MM, INCLUI SERVIÇO DE BOMBEAMENTO (NBR 8953)	M3	1,68	353,42	593,75

*Victor Antônio Nascimento Da Silva*  
Engenheiro Civil  
CREA-BA 66145/D

**Construsete Construtora Ltda**  
CNPJ: 13.438.053/0001-76

Este documento encontra-se registrado no Conselho Regional de Engenharia e Agronomia da Bahia, vinculado à Certidão nº 54059/2020, emitida em 08/08/2020



Certidão nº 54059/2020  
10/08/2020, 13:11  
Chave de Impressão: B9z6Y  
O documento neste ato registrado foi emitido em 06/08/2020 e contém 11 folhas



623  
83

**LAUDO TÉCNICO DE ENGENHARIA**

Professional responsável: Victor Antônio Nascimento Da Silva  
Crea-Ba 66.145/D.

Em atendimento a solicitação feita pela prefeitura Municipal de São Félix-Ba, segue análise da obra especificada abaixo:

O presente Laudo Técnico refere a obra:					
CARTA CONVITE 01/2019				CONTRATO Nº065/2019	
OBJETO: OBRAS E SERVIÇOS DE ENGENHARIA PARA REVITALIZAÇÃO DA PRAÇA JOSÉ RAMOS NO MUNICÍPIO DE SÃO FÉLIX - BA.				PRAZO DE EXECUÇÃO: 7 MESES	
CONTRATANTE: PREFEITURA MUNICIPAL DE SÃO FÉLIX-BA					
CONTRATADA: CONSTRUSETE CONSTRUTORA LTDA					
PLANTILHA ORÇAMENTÁRIA					
Item	Descrição Unidade	Unidade	Quantidade	VALOR	TOTAL
1.9.13.	CONCRETO USINADO BOMBEÁVEL, CLASSE DE RESISTENCIA C20, COM BRITA 0 E 1, SLUMP = 100 +/- 20 MM, INCLUI SERVIÇO DE BOMBEAMENTO (NBR 8953)	M3	1,24	353,42	438,24
1.9.14.	CONCRETO USINADO BOMBEÁVEL, CLASSE DE RESISTENCIA C20, COM BRITA 0 E 1, SLUMP = 100 +/- 20 MM, INCLUI SERVIÇO DE BOMBEAMENTO (NBR 8953)	M3	1,70	353,42	600,81
1.9.15.	CONCRETO USINADO BOMBEÁVEL, CLASSE DE RESISTENCIA C20, COM BRITA 0 E 1, SLUMP = 100 +/- 20 MM, INCLUI SERVIÇO DE BOMBEAMENTO (NBR 8953)	M3	0,40	353,43	141,37
1.9.16.	Aço CA-50 Ø 25 mm (1")	kg	137,02	5,07	694,69
1.9.17.	Aço CA-60 Ø 6 mm	kg	86,88	5,00	434,40
1.9.18.	MASSA ÚNICA, PARA RECEBIMENTO DE PINTURA, EM ARGAMASSA TRAÇO 1:2:8, PREPARO MANUAL, APLICADA MANUALMENTE EM FACES INTERNAS DE PAREDES, ESPESSURA DE 10MM, COM EXECUÇÃO DE TALUSCAS. AF_06/2014	M2	132,46	25,34	3.356,54
1.9.19.	FABRICAÇÃO E INSTALAÇÃO DE ESTRUTURA PONTALETADA DE MADEIRA NÃO APARELHADA PARA TELHADOS COM ATÉ 2 ÁGUAS E PARA TELHA CERÂMICA OU DE CONCRETO, INCLUSIVE TRANSPORTE VERTICAL. AF_12/2015	M2	88,00	33,73	2.968,24
1.9.20.	TELHAMENTO COM TELHA CERÂMICA DE ENCAIXE, TIPO ROMANA, COM MAIS DE 2 ÁGUAS, INCLUSIVE TRANSPORTE VERTICAL. AF_06/2016	M2	88,00	24,09	2.119,92
1.9.21.	REVESTIMENTO CERÂMICO PARA PAREDES INTERNAS COM PLACAS TIPO ESMALTADA EXTRA DE DIMENSÕES 33X45 CM APLICADAS EM AMBIENTES DE ÁREA MENOR QUE 5 M² A MEIA ALTURA DAS PAREDES. AF_06/2014	M2	106,56	59,21	6.309,42
1.9.22.	REVESTIMENTO CERÂMICO PARA PISO COM PLACAS TIPO ESMALTADA EXTRA DE DIMENSÕES 35X35 CM APLICADA EM AMBIENTES DE ÁREA MENOR QUE 5 M2. AF_06/2014	M2	31,36	47,82	1.499,64
1.9.23.	KIT DE PORTA DE MADEIRA TIPO VENEZIANA, PADRÃO MÉDIO, 80X210CM, ESPESSURA DE 3CM, ITENS INCLUSOS: DOBRADIÇAS, MONTAGEM E INSTALAÇÃO DO BATENTE, SEM FECHADURA - FORNECIMENTO E INSTALAÇÃO. AF_08/2015	UN	2,00	1131,73	2.263,46
1.9.24.	KIT DE PORTA DE MADEIRA TIPO VENEZIANA, PADRÃO MÉDIO, 70X2,10CM, ESPESSURA DE 3CM ITENS INCLUSOS: DOBRADIÇAS, MONTAGEM E INSTALAÇÃO DO BATENTE, SEM FECHADURA - FORNECIMENTO E INSTALAÇÃO. AF_08/2015	UNIDADE	4,00	1062,54	4.250,16
1.9.25.	PORTA DE AÇO CHAPA 24, DE ENROLAR, RAIADA, LARGA COM ACABAMENTO GALVANIZADO NATURAL	M2	18,14	361,85	6.563,96
1.9.26.	TUBO PVC, SOLDÁVEL, DN 20MM, AGUA FRIA (NBR-5648)	M	12,00	2,38	28,56
1.9.27.	APLICAÇÃO E LIXAMENTO DE MASSA LÁTEX EM PAREDES, DUAS DEMÃOS. AF_06/2014	M2	73,68	13,22	974,05
1.9.28.	APLICAÇÃO E LIXAMENTO DE MASSA LÁTEX EM TETO, DUAS DEMÃOS. AF_06/2014	M2	34,18	24,94	852,45
1.9.29.	APLICAÇÃO MANUAL DE PINTURA COM TINTA LÁTEX PVA EM TETO, DUAS DEMÃOS. AF_06/2014	M2	34,18	10,56	360,94
1.9.30.	Soleira em granito polido preto l=22, esp= 3cm	m	4,70	86,95	408,67
1.9.31.	Forro de gesso comum, em placas 60x60 cm, inclusive madeiramento com ripões 3,5cm x 5,5cm, instalado	m2	26,24	69,43	1.821,84
1.9.32.	Tampo de balcão em granito preto, e=2cm	m2	6,72	447,01	3.003,91
1.9.33.	Bancada em granito cinza andorinha, e=2cm	m2	8,60	297,00	2.554,20
1.9.34.	Cuba aço inox 56 x 34 cm	un	4,00	395,92	1.583,68
1.9.35.	ALVENARIA EM TIJOLO CERÂMICO MACIÇO 5X10X20CM 1/2 VEZ (ESPESSURA 10CM), ASSENTADO COM ARGAMASSA TRAÇO 1:2:8 (CIMENTO, CAL E AREIA)	M2	132,46	59,80	7.921,11
1.9.36.	APLICAÇÃO MANUAL DE PINTURA COM TINTA TEXTURIZADA ACRÍLICA EM PAREDES EXTERNAS DE CASAS, UMA COR. AF_06/2014	M2	78,10	15,89	1.241,01
1.9.37.	LAJE PRE-MOLD BEIJA 11 P/1KN/M2 VAOS 4,40M/INCL VIGOTAS TJOLOS ARMADURA NEGATIVA CAPEAMENTO 3CM CONCRETO 20MPA ESCORAMENTO MATERIAL E MAO DE OBRA.	M2	7,94	86,96	690,46
1.9.38.	LAVATÓRIO LOUÇA BRANCA COM COLUNA, 45 X 55CM OU EQUIVALENTE, PADRÃO MÉDIO, INCLUSIVE SIFÃO TIPO GARRAFA, VÁLVULA E ENGATE FLEXÍVEL DE 40CM EM METAL CROMADO, COM APARELHO MISTURADOR PADRÃO MÉDIO - FORNECIMENTO E INSTALAÇÃO. AF_12/2013	UN	2,00	742,36	1.484,72
1.9.39.	TUBO, PVC, SOLDÁVEL, DN 20MM, INSTALADO EM RAMAL DE DISTRIBUIÇÃO DE ÁGUA - FORNECIMENTO E INSTALAÇÃO. AF_12/2014	M	24,00	7,13	171,12
1.9.40.	TUBO, PVC, SOLDÁVEL, DN 25MM, INSTALADO EM RAMAL DE DISTRIBUIÇÃO DE ÁGUA - FORNECIMENTO E INSTALAÇÃO. AF_12/2014	M	16,00	8,72	139,52

Victor Antonio N. da Silva  
Engenheiro Civil  
CREA/BA 66:45

Este documento encontra-se registrado no Conselho Regional de Engenharia e Agronomia da Bahia, vinculado à Certidão nº 54059/2020, emitida em 08/08/2020



Certidão nº 54059/2020  
10/08/2020, 13:11

Chave de Impressão: B926Y

O documento neste ato registrado foi emitido em 06/08/2020 e contém 11 folhas

Construsete Construtora Ltda  
CNPJ: 13.439.053/0001-76



**LAUDO TÉCNICO DE ENGENHARIA**

Profissional responsável: Victor Antônio Nascimento Da Silva  
Crea-Ba 66.145/D.

Em atendimento a solicitação feita pela prefeitura Municipal de São Félix-Ba, segue análise da obra especificada abaixo:

O presente Laudo Técnico refere a obra:						
CARTA CONVITE 01/2019				CONTRATO Nº066/2019		
OBJETO: OBRAS E SERVIÇOS DE ENGENHARIA PARA REVITALIZAÇÃO DA PRAÇA JOSÉ RAMOS NO MUNICÍPIO DE SÃO FÉLIX - BA.				PRAZO DE EXECUÇÃO: 7 MESES		
CONTRATANTE: PREFEITURA MUNICIPAL DE SÃO FÉLIX-BA						
CONTRATADA: CONSTRUSETE CONSTRUTORA LTDA						
PLANILHA ORÇAMENTÁRIA						
Item	Descrição Unidade	Unidade	Quantidade	VALOR	TOTAL	
1.9.41.	TUBO, PVC, SOLDÁVEL, DN 32MM, INSTALADO EM RAMAL OU SUB-RAMAL DE ÁGUA - FORNECIMENTO E INSTALAÇÃO. AF. 12/2014	M	48,00	28,15	1.351,20	
1.9.42.	TUBO, PVC, SOLDÁVEL, DN 40MM, INSTALADO EM PRUMADA DE ÁGUA - FORNECIMENTO E INSTALAÇÃO. AF. 12/2014	M	24,00	11,63	279,12	
1.9.43.	Registro gaveta c/ canopla cromada, d=32mm (1 1/4") - ref.1509 Deca ou similar	un	4,00	154,88	619,52	
1.9.44.	Registro gaveta c/ canopla cromada, d=25mm (1") - ref.1509 Deca ou similar	un	2,00	108,96	217,92	
1.9.45.	Registro gaveta bruto, d= 40 mm (1 1/2") - ref.1502-B, Pn16, Deca ou similar	un	2,00	108,98	217,96	
1.9.46.	Registro gaveta bruto, d= 25 mm (1") - ref.1502-B, Pn16, Deca ou similar	un	2,00	74,06	148,12	
1.9.47.	LUVA, PVC, SOLDÁVEL, DN 25MM, INSTALADO EM RAMAL OU SUB-RAMAL DE ÁGUA - FORNECIMENTO E INSTALAÇÃO. AF. 12/2014	UN	8,00	6,28	50,24	
1.9.48.	LUVA, PVC, SOLDÁVEL, DN 32MM, INSTALADO EM RAMAL OU SUB-RAMAL DE ÁGUA - FORNECIMENTO E INSTALAÇÃO. AF. 12/2014	UN	4,00	8,16	32,64	
1.9.49.	LUVA SIMPLES, PVC, SÉRIE R, ÁGUA PLUVIAL, DN 40 MM, JUNTA SOLDÁVEL, FORNECIDO E INSTALADO EM RAMAL DE ENCAMINHAMENTO. AF. 12/2014	UN	4,00	6,83	27,32	
1.9.50.	LUVA DE REDUÇÃO, PVC, SOLDÁVEL, DN 32MM X 25MM, INSTALADO EM PRUMADA DE ÁGUA - FORNECIMENTO E INSTALAÇÃO. AF. 12/2014	UN	6,00	5,14	30,84	
1.9.51.	JOELHO 90 GRAUS, PVC, SOLDÁVEL, DN 25MM, INSTALADO EM PRUMADA DE ÁGUA - FORNECIMENTO E INSTALAÇÃO. AF. 12/2014	UN	12,00	4,46	53,52	
1.9.52.	JOELHO 90 GRAUS, PVC, SOLDÁVEL, DN 32MM, INSTALADO EM PRUMADA DE ÁGUA - FORNECIMENTO E INSTALAÇÃO. AF. 12/2014	UN	10,00	6,55	65,50	
1.9.53.	JOELHO 90 GRAUS, PVC, SOLDÁVEL, DN 40MM, INSTALADO EM PRUMADA DE ÁGUA - FORNECIMENTO E INSTALAÇÃO. AF. 12/2014	UN	6,00	10,48	62,88	
1.9.54.	TE, PVC, SOLDÁVEL, DN 40MM, INSTALADO EM PRUMADA DE ÁGUA - FORNECIMENTO E INSTALAÇÃO. AF. 12/2014	UN	2,00	16,00	32,00	
1.9.55.	TÊ DE REDUÇÃO, PVC, SOLDÁVEL, DN 32MM X 25MM, INSTALADO EM RAMAL OU SUB-RAMAL DE ÁGUA - FORNECIMENTO E INSTALAÇÃO. AF. 12/2014	UN	6,00	18,97	113,82	
1.9.56.	TÊ DE REDUÇÃO, PVC, SOLDÁVEL, DN 40MM X 32MM, INSTALADO EM PRUMADA DE ÁGUA - FORNECIMENTO E INSTALAÇÃO. AF. 12/2014	UN	2,00	15,87	31,74	
1.9.57.	TORNEIRA CROMADA DE MESA, 1/2" OU 3/4", PARA LAVATÓRIO, PADRÃO POPULAR - FORNECIMENTO E INSTALAÇÃO. AF. 12/2013	UN	2,00	49,67	99,34	
1.9.58.	TORNEIRA CROMADA TUBO MÓVEL DE MFSA, 1/2" OU 3/4", PARA PIA DE COZINHA, PADRÃO ALTO - FORNECIMENTO E INSTALAÇÃO. AF. 12/2013	UN	4,00	99,05	396,20	
1.9.59.	VASO SANITÁRIO SIFONADO COM CAIXA ACOPLADA LOUÇA BRANCA, INCLUSO ENGATE FLEXÍVEL EM PLÁSTICO BRANCO, 1/2 X 40CM - FORNECIMENTO E INSTALAÇÃO. AF. 12/2013	UN	2,00	446,38	892,76	
1.9.60.	Flange pvc rígido para caixa d'água 25mm (adaptador c/flange e anel)	un	4,00	19,38	77,52	
1.9.61.	Flange pvc rígido para caixa d'água 50mm (adaptador c/flange e anel)	un	2,00	37,88	75,76	
1.9.62.	Bola Automática, 15 amperes (regulador de nível de caixa d'água)	un	2,00	51,18	102,36	
1.9.63.	Barra de apoio, reta, fixa, em aço inox, l=90cm, d=1 1/2" - Jackwal ou similar	un	4,00	179,28	717,12	
1.9.64.	CAIXA D'ÁGUA EM POLIETILENO, 1000 LITROS, COM ACESSÓRIOS	UN	2,00	807,95	1.615,90	
1.9.65.	CAIXA DE INSPEÇÃO EM ALVENARIA DE TIJOLO MACIÇO 60X60X60CM, REVESTIDA INTERNAMENTE COM BARRA LISA (CIMENTO E AREIA, TRAÇO 1:4) E=2,0CM, COM TAMPA PRÉ-MOLDADA DE CONCRETO E FUNDO DE CONCRETO 15MPA TIPO C - ESCAVAÇÃO E CONFEÇÃO	UN	6,00	174,39	1.046,34	
1.9.66.	RALO SIFONADO, PVC, DN 100 X 40 MM, JUNTA SOLDÁVEL, FORNECIDO E INSTALADO EM RAMAIS DE ENCAMINHAMENTO DE ÁGUA PLUVIAL. AF. 12/2014	UN	6,00	8,64	51,84	
1.9.67.	SIFÃO DO TIPO GARRAFA EM METAL CROMADO 1 X 1.1/2" - FORNECIMENTO E INSTALAÇÃO. AF. 12/2013	UN	4,00	121,55	486,20	
1.9.68.	TUBO PVC, SÉRIE R, ÁGUA PLUVIAL, DN 40 MM, FORNECIDO E INSTALADO EM RAMAL DE ENCAMINHAMENTO. AF. 12/2014	M	48,00	14,57	699,36	
1.9.69.	TUBO PVC, SÉRIE R, ÁGUA PLUVIAL, DN 50 MM, FORNECIDO E INSTALADO EM RAMAL DE ENCAMINHAMENTO. AF. 12/2014	M	14,00	20,22	283,08	
1.9.70.	TUBO PVC, SÉRIE R, ÁGUA PLUVIAL, DN 100 MM, FORNECIDO E INSTALADO EM RAMAL DE ENCAMINHAMENTO. AF. 12/2014	M	24,00	46,14	1.107,36	
1.9.71.	Redução de pvc je, ponta / bolsa, d= 100 x 50mm	un	6,00	21,90	131,40	
1.9.72.	JUNÇÃO SIMPLES, PVC, SÉRIE R, ÁGUA PLUVIAL, DN 50 MM, JUNTA ELÁSTICA, FORNECIDO E INSTALADO EM RAMAL DE ENCAMINHAMENTO. AF. 12/2014	UN	4,00	17,05	68,20	

Victor Antonio N. da Silva  
Engenheiro Civil  
CREA/BA 66:145

Construsete Construtora Ltda  
CNPJ: 13.438.063/0001-76



Este documento encontra-se registrado no Conselho Regional de Engenharia e Agronomia da Bahia, vinculado à Certidão nº 54059/2020, emitida em 08/08/2020



Certidão nº 54059/2020  
10/08/2020, 13:11

Chave de Impressão: B926Y  
O documento neste ato registrado foi emitido em 06/08/2020 e contém 11 folhas

### LAUDO TÉCNICO DE ENGENHARIA


Profissional responsável: Victor Antônio Nascimento Da Silva

Crea-Ba 66.145/D.

Em atendimento a solicitação feita pela prefeitura Municipal de São Félix-Ba, segue análise da obra especificada abaixo:

O presente Laudo Técnico refere a obra:					
CARTA CONVITE 01/2019				CONTRATO Nº065/2019	
OBJETO: OBRAS E SERVIÇOS DE ENGENHARIA PARA REVITALIZAÇÃO DA PRAÇA JOSÉ RAMOS NO MUNICÍPIO DE SÃO FÉLIX - BA.				PRAZO DE EXECUÇÃO: 7 MESES	
CONTRATANTE: PREFEITURA MUNICIPAL DE SÃO FÉLIX-BA					
CONTRATADA: CONSTRUSETE CONSTRUTORA LTDA					
PLANILHA ORÇAMENTÁRIA					
Item	Descrição Unidade	Unidade	Quantidade	VALOR	TOTAL
1.9.73.	LUVA SIMPLES, PVC, SERIE NORMAL, ESGOTO PREDIAL, DN 40 MM, JUNTA SOLDÁVEL, FORNECIDO E INSTALADO EM RAMAL DE DESCARGA OU RAMAL DE ESGOTO SANITÁRIO. AF. 12/2014	UN	6,00	5,74	34,44
1.9.74.	LUVA SIMPLES, PVC, SERIE NORMAL, ESGOTO PREDIAL, DN 50 MM, JUNTA ELÁSTICA, FORNECIDO E INSTALADO EM RAMAL DE DESCARGA OU RAMAL DE ESGOTO SANITÁRIO. AF. 12/2014	UN	6,00	7,64	45,84
1.9.75.	LUVA SIMPLES, PVC, SERIE NORMAL, ESGOTO PREDIAL, DN 100 MM, JUNTA ELÁSTICA, FORNECIDO E INSTALADO EM RAMAL DE DESCARGA OU RAMAL DE ESGOTO SANITÁRIO. AF. 12/2014	UN	4,00	15,98	63,92
1.9.76.	Luminária calha sobrepor p/lamp.fluorescente 2x40w, completa, ind. reator eletrônico e lâmpadas - Rev. 01	un	6,00	97,45	584,70
1.9.77.	CAIXA DE PASSAGEM, EM PVC, DE 4" X 2", PARA ELETRODUTO FLEXIVEL CORRUGADO	UN	18,00	1,79	32,22
1.9.78.	Interruptor 01 seção simples, de embutir, com placa, conjugado com tomada 2p+ t, ABNT, 10A	un	6,00	8,13	48,78
1.9.79.	ELETRODUTO PVC FLEXIVEL CORRUGADO, COR AMARELA, DE 20 MM	M	44,58	1,54	68,65
1.9.80.	CABO DE COBRE FLEXIVEL ISOLADO, 1,5 MM², ANTI-CHAMA 450/750 V, PARA CIRCUITOS TERMINAIS - FORNECIMENTO E INSTALAÇÃO. AF. 12/2015	M	60,00	2,03	121,80
1.9.81.	CABO DE COBRE FLEXIVEL ISOLADO, 2,5 MM², ANTI-CHAMA 450/750 V, PARA CIRCUITOS TERMINAIS - FORNECIMENTO E INSTALAÇÃO. AF. 12/2015	M	100,00	2,92	292,00
1.9.82.	Disjuntor termomagnético monopolar 25 A, padrão DIN (linha branca), curva de disparo B, corrente de interrupção SKA, ref.: Siemens 5 SK1 ou similar.	un	10,00	19,06	190,60
<b>1.10. SERVIÇOS COMPLEMENTARES</b>					
1.10.1.	LIXEIRA EM FERRO GALVANIZADO	UNID	7,00	299,00	2.093,00
1.10.2.	Madeira massaranduba serrada (peça) 5cm x 20cm (0,0095 m²/m)	m	60,80	46,48	2.825,98
1.10.3.	Madeira massaranduba serrada (peça) 5cm x 20cm (0,0095 m²/m)	m	6,00	46,48	278,88
1.10.4.	Madeira massaranduba serrada (peça) 20cm x 20cm (0,04 m²/m)	m	13,80	177,01	2.442,74

Declaro, na qualidade de profissional legalmente habilitado, informo que a referida construção encontra-se totalmente concluída, possuindo todas as suas instalações e equipamentos em condição de uso, executada conforme projeto e planilha em anexo, aprovado pela Prefeitura Municipal, e que foram atendidas todas as obrigações da lei federal de acessibilidade, para tal constatação, assumo total responsabilidade sobre as informações prestadas, dante que a Prefeitura Municipal poderá a qualquer momento constatar a veracidade dos fatos e eventuais irregularidades o Município tomará as providências legais cabíveis.

  
 Victor Antonio Nascimento Da Silva  
 Eng. Civil - Crea-Ba 66.145/D

Prefeitura Municipal de São Félix-BA, 15 de julho de 2020

Victor Antonio N. da Silva  
 Engenheiro Civil  
 CREA/BA 66145



Construsete Construtora Ltda  
 CNPJ: 13.438.063/0001-76

Certidão nº 54059/2020  
 10/08/2020, 13:11  
 Chave de Impressão: B9z6Y

O documento neste ato registrado foi emitido em 06/08/2020 e contém 11 folhas



Este documento encontra-se registrado no Conselho Regional de Engenharia e Agronomia da Bahia, vinculado à Certidão nº 54059/2020, emitida em 08/08/2020





Certidão de Acervo Técnico - CAT  
Resolução Nº 1025 de 30 de Outubro de 2009

**CREA-BA**

CAT COM REGISTRO DE ATESTADO

Conselho Regional de Engenharia e Agronomia da Bahia

**83800/2021**

Atividade concluída

CERTIFICAMOS, em cumprimento ao disposto na Resolução nº 1.025, de 30 de outubro de 2009, do Confea, que consta dos assentamentos deste Conselho Regional de Engenharia e Agronomia da Bahia - Crea-BA, o Acervo Técnico do profissional **RAFAELA BONFÁ CAMPODELL'ORTO** referente à(s) Anotação(ões) de Responsabilidade Técnica - ART abaixo discriminada(s):

Profissional: **RAFAELA BONFÁ CAMPODELL'ORTO**  
Registro: **3000066295BA** RNP: **0816654271**  
Título profissional: ENGENHEIRA CIVIL

Número da ART: **BA20200319282** Tipo de ART: OBRA / SERVIÇO Registrada em: 02/07/2020 Baixada em: 03/03/2021  
Forma de registro: INICIAL Participação técnica: EQUIPE  
Empresa contratada: **CONSTRUSETE CONSTRUTORA LTDA**

Contratante: **MUNICÍPIO DE CACHOEIRA** CPF/CNPJ: **13.828.397/0001-56**  
Endereço do contratante: RUA Ana Nery Nº: Nº 27  
Complemento: Bairro: Centro  
Cidade: CACHOEIRA UF: BA CEP: 44300000  
Contrato: Nº 123/2020 Celebrado em: 05/06/2020  
Valor do contrato: R\$ 3.278.517,06 Tipo de contratante: Pessoa Jurídica de Direito Público  
Ação institucional: NENHUMA - NAO OPTANTE  
Endereço da obra/serviço: SEM DEFINIÇÃO EM DIVERSAS ESCOLAS NO MUNICÍPIO DE Nº: Nº 27  
CACHOEIRA  
Complemento: Bairro: DIVERSOS  
Cidade: CACHOEIRA UF: BA CEP: 44300000  
Coordenadas Geográficas: -12.603731, -38.963260  
Data de início: 08/06/2020 Conclusão efetiva: 08/01/2021  
Finalidade: Escolar  
Proprietário: **MUNICÍPIO DE CACHOEIRA** CPF/CNPJ: 13.828.397/0001-56  
Atividade Técnica: **12 - Execução CONSTRUÇÃO CIVIL - CONSTRUÇÃO > EDIFICAÇÕES ESPECÍFICAS > #101 - ESCOLA 314 - Execução de Reforma 21.00 UNIDADE;**

Observações

OBRA DE ENGENHARIA PARA REFORMA DE DIVERSAS ESCOLAS DO MUNICÍPIO DE CACHOEIRA-BA.

Número da ART: **BA20200378769** Tipo de ART: OBRA / SERVIÇO Registrada em: 02/10/2020 Baixada em: 03/03/2021  
Forma de registro: COMPLEMENTAR Participação técnica: EQUIPE  
Empresa contratada: **CONSTRUSETE CONSTRUTORA LTDA**

Contratante: **MUNICÍPIO DE CACHOEIRA** CPF/CNPJ: **13.828.397/0001-56**  
Endereço do contratante: RUA Ana Nery Nº: Nº 27  
Complemento: Bairro: Centro  
Cidade: CACHOEIRA UF: BA CEP: 44300000  
Contrato: Nº 123/2020 Celebrado em: 05/06/2020  
Valor do contrato: R\$ 3.278.517,06 Tipo de contratante: Pessoa Jurídica de Direito Público  
Ação institucional: NENHUMA - NAO OPTANTE  
Endereço da obra/serviço: SEM DEFINIÇÃO EM DIVERSAS ESCOLAS NO MUNICÍPIO DE Nº: Nº 27  
CACHOEIRA  
Complemento: Bairro: DIVERSOS  
Cidade: CACHOEIRA UF: BA CEP: 44300000  
Data de início: 08/06/2020 Conclusão efetiva: 08/01/2021  
Finalidade: Escolar  
Proprietário: **MUNICÍPIO DE CACHOEIRA** CPF/CNPJ: 13.828.397/0001-56  
Atividade Técnica: **12 - Execução CONSTRUÇÃO CIVIL - CONSTRUÇÃO > EDIFICAÇÕES ESPECÍFICAS > #101 - ESCOLA 314 - Execução de Reforma 20.00 UNIDADE;**

Observações

1º termo de Aditivo: Modificação do projeto de reforma de diversas escolas para melhor adequação técnica.

*ConstruSete Construtora Ltda*  
CNPJ: 13.438.063/0001-76



627  
87



Certidão de Acervo Técnico - CAT  
Resolução Nº 1025 de 30 de Outubro de 2009

Conselho Regional de Engenharia e Agronomia da Bahia

**CREA-BA**

CAT COM REGISTRO DE ATESTADO

**83800/2021**

Atividade concluída

Informações Complementares

- Com exceção de serviços referentes a plantio de grama e capina por extrapolar as atribuições do profissional requerente.
- Considerar como os serviços executados apenas no âmbito da Engenharia Civil.
- Considerar como serviços de elétrica, apenas em baixa tensão, no âmbito da edificação.
- Esta Certidão é para fim exclusivo de Acervo Técnico e não acrescenta qualquer atribuição às originariamente consignadas no registro do profissional no CREA, sendo vedada qualquer extrapolação, nos termos da alínea "b" do artigo 6º da lei 5.194 de 24 de dezembro de 1996.

CERTIFICAMOS, finalmente, que se encontra vinculado à presente Certidão de Acervo Técnico – CAT, o atestado contendo 36 folha(s), expedido pelo contratante da obra/serviço, a quem cabe a responsabilidade pela veracidade e exatidão das informações nele constantes.

**Certidão de Acervo Técnico nº 83800/2021**

**18/03/2021, 07:44**

**zDB6c**

A Certidão de Acervo Técnico (CAT) à qual o atestado está vinculado constituirá prova da capacidade técnico-profissional da pessoa jurídica somente se o responsável técnico indicado estiver ou venha a ser integrado ao seu quadro técnico por meio de declaração entregue no momento da habilitação ou da entrega de propostas.

A falsificação deste documento constitui-se em crime previsto no Código Penal Brasileiro, sujeitando o(a) autor(a) à respectiva ação penal.

Certificamos que se encontra vinculado à presente CAT o atestado apresentado em cumprimento à Lei nº 8.666/93, expedido pela pessoa jurídica contratante, a quem cabe a responsabilidade pela veracidade e exatidão das informações nele constantes. É de responsabilidade deste Conselho a verificação da atividade profissional em conformidade com a Lei nº 5.194/66 e Resoluções do Conselho Federal de Engenharia e Agronomia - CONFEA.

Esta certidão perderá a validade, caso ocorra qualquer alteração posterior dos elementos cadastrais nela contidos.

A autenticidade desta Certidão pode ser verificada em: <http://crea-ba.sitac.com.br/publico/>, com a chave: zDB6c

Conselho Regional de Engenharia e Agronomia da Bahia  
RUA PROFESSOR ALOÍSIO DE CARVALHO FILHO, 402, ENGENHO VELHO DE BROTAS - SALVADOR-BA.  
Tel: + 55 (71) 3453-8990 Fax: + 55 (71) 3453-8989 E-mail: [creaba@creaba.org.br](mailto:creaba@creaba.org.br)

Impresso em: 18/03/2021, às 07:51.

**CREA-BA**  
Conselho Regional de Engenharia e Agronomia da Bahia



Construtora e Construtora Ltda  
CNPJ: 13.438.053/0001-76



**ATESTADO DE CAPACIDADE TÉCNICA**

O MUNICÍPIO DE CACHOEIRA, Estado da Bahia, Pessoa Jurídica de direito público interno, com Sede à Rua Ana Nery, nº 27 – Centro, Cachoeira – BA, inscrita no CNPJ sob nº 13.828.397/0001-56, atesta para devidos fins, que a Empresa Construsete Construtora Ltda, inscrita no CNPJ nº 13.438.063/0001-76, estabelecida na Rua São Domingos, nº588, Edifício Atmosfera, 5º andar, Salas: 510/511, Bairro: Santa Mônica - CEP: 44077-465, Feira de Santana/BA, **executou fielmente a obra de engenharia para reforma de diversas escolas do município de Cachoeira Ba**, através da responsável técnica, a engenheira civil: Rafaela Bonfá Campodell'orto, visto CREA-BA nº 3000066295.

A obra foi concluída consoante atividades listadas em Laudo Técnico com a ART sob número Nº BA20200378769 em anexo elaborado pela Engenheiro civil, Víctor Antônio Nascimento Da Silva, Crea-Ba 66.145/D, de acordo com os dados abaixo relacionados.

<b>OBJETO:</b> Contratação de empresa especializada em obra de engenharia para reforma de diversas escolas do município de Cachoeira- Ba, por execução indireta, em regime de empreitada por preço global, conforme projeto básico e o exarado no processo administrativo nº 067/2020.
<b>Número do Contrato:</b> Contrato nº 123/2020
<b>Valor do Contrato:</b> R\$ 3.278.517,06
<b>Início da Obra:</b> 08/06/2020
<b>Final da Obra:</b> 08/01/2021
<b>Período de execução do atestado:</b> 08/06/2020 à 23/12/2020
<b>Endereço da obra:</b> Diversas escolas do município de Cachoeira - Ba
<b>ART Principal da obra:</b> nº BA20200319282
<b>Empresa Contratada:</b> Construsete Construtora Ltda CNPJ nº: 13.438.063/0001-76
<b>Engenheira Responsável:</b> Rafaela Bonfá Campodell'orto, CREA-BA nº 3000066295.
<b>Contratante:</b> Prefeitura Municipal De Cachoeira. CNPJ: 13.828.397/0001-56

<b>ART complementar da obra:</b> Nº BA20200378769
<b>Número do Contrato:</b> 1º termo de Aditivo ao contrato 123/2020
<b>Referente à:</b> Modificação do projeto de reforma de diversas escolas para adequação técnica. Sem acréscimo de valor e sem alteração de prazo.

Prefeitura Municipal de Cachoeira - BA, 23 de dezembro de 2020.

**PREFEITO MUNICIPAL DE CACHOEIRA -BA**  
**FERNANDO ANTÔNIO DA SILVA PEREIRA**  
 CPF 586.577.035-72  
 RG 04.378.806-80/SSP/BA

Este documento encontra-se registrado no Conselho Regional de Engenharia e Agronomia da Bahia, vinculado à Certidão nº 83800/2021, emitida em 18/03/2021



Certidão nº 83800/2021  
 18/03/2021, 07:51

Chave de Impressão: zDB6c

O documento neste ato registrado foi emitido em 17/03/2021 e contém 1 folhas

**Construsete Construtora Ltda**  
 CNPJ: 13.438.063/0001-76



89



**LAUDO TÉCNICO DE ENGENHARIA**

Atesto para devido fins, que a empresa Construset construtora Ltda (CONTRATADA), inscrito no CNPJ sob nº 13.438.063/0001-78, estabelecida na Rua São Domingos, nº588, Edifício Atmosfera, 5º andar, Salas: 510/511, Bairro: Santa Mônica - CEP: 44077-465, Feira de Santana/BA, executou para a Prefeitura Municipal De Cachoeira, sob a responsabilidade do Engenheiro Civil, Rafaela Bonfá Campodell'orto, visto CREA-BA nº 3000066295 a obra de reforma de diversas escolas do município de Cachoeira- Ba.

Em atendimento a solicitação feita pela prefeitura Municipal de Cachoeira-Ba, segue análise da obra especificada abaixo:

O presente Laudo Técnico refere a obra:

OBJETO: CONTRATAÇÃO DE EMPRESA ESPECIALIZADA EM OBRA DE ENGENHARIA PARA REFORMA DE DIVERSAS ESCOLAS DO MUNICÍPIO DE CACHOEIRA BA, POR EXECUÇÃO INDIRETA, EM REGIME DE EMPREITADA POR PREÇO GLOBAL, CONFORME PROJETO BÁSICO E O EXARADO NO PROCESSO ADMINISTRATIVO Nº 067/2020

CONTRATO Nº0123/2020 - PROCESSO ADM.067/2020- PRAZO DE EXECUÇÃO: 7 MESES

ART Principal da obra: nº BA20200319282 e ART complementar da obra: Nº BA20200378769

CONTRATANTE: PREFEITURA MUNICIPAL DE CACHOEIRA-BA

CONTRATADA: CONSTRUSET CONSTRUTORA LTDA

Período de execução do atestado: 08/06/2020 à 23/12/2020

**PLANILHA ORÇAMENTÁRIA**

Item	Código	Banco	Descrição	Und	Quant.
1			ESCOLA ANTONIO LISBOA		
1.1			SERVIÇOS PRELIMINARES		
1.1.1	9182	ORSE	Demolição de concreto com martelo e compressor	m³	3,96
1.1.2	10963	ORSE	Demolição de alvenaria de bloco cerâmico e=0,09m sem revestimento	m³	0,00
1.1.3	18	ORSE	Demolição de piso cerâmico ou ladrilho	m²	172,64
1.1.4	97645	SINAPI	REMOÇÃO DE JANELAS, DE FORMA MANUAL, SEM REAPROVEITAMENTO. AF_12/2017	m²	3,30
1.1.5	97665	SINAPI	REMOÇÃO DE LUMINÁRIAS, DE FORMA MANUAL, SEM REAPROVEITAMENTO. AF_12/2017	UN	25,00
1.1.6	3262	ORSE	Remoção de lavatório	un	4,00
1.1.7	97644	SINAPI	REMOÇÃO DE PORTAS, DE FORMA MANUAL, SEM REAPROVEITAMENTO. AF_12/2017	m²	21,63
1.1.8	72897	SINAPI	CARGA MANUAL DE ENTULHO EM CAMINHÃO BASCULANTE 6 M3	m³	24,00
1.2			PARTE HIDRÁULICA		
1.2.1	1201	ORSE	REVISÃO DE INSTALAÇÕES HIDRÁULICAS	un	9,00
1.2.2	1440	ORSE	Torneira de bóia/prcaixa d'água d = 1" (deca ou similar)	un	2,00
1.2.3	5048	ORSE	Caixa d'água de polietileno - instalada, exceto base de apoio, cap. 1000 litros	un	2,00
1.2.4	86940	SINAPI	LAVATÓRIO LOUÇA BRANCA COM COLUNA, 45 X 55CM OU EQUIVALENTE, PADRÃO MÉDIO, INCLUSO SIFÃO TIPO GARRAFA, VÁLVULA E ENGATE FLEXÍVEL DE 40CM EM METAL CROMADO, COM APARELHO MISTURADOR PADRÃO MÉDIO - FORNECIMENTO E INSTALAÇÃO. AF_12/2013	UN	4,00
1.2.5	86931	SINAPI	VASO SANITÁRIO SIFONADO COM CAIXA ACOPLADA LOUÇA BRANCA, INCLUSO ENGATE FLEXÍVEL EM PLÁSTICO BRANCO, 1/2 X 40CM - FORNECIMENTO E INSTALAÇÃO. AF_12/2013	UN	4,00
1.2.6	2010	ORSE	Cuba de embutir oval (deca linha ref 137) p/ instalação em bancadas, c/ sifão cromado (deca ref c1680) , engate cromado (deca) ou similares	un	1,00
1.2.7	3692	ORSE	Torneira cromada para lavatório, DECA 1170C (Decamatic) ou similar	un	5,00
1.3			PARTE ELÉTRICA		
1.3.1	825	ORSE	REVISÃO DE INSTALAÇÃO ELÉTRICA	pt	70,00
1.3.2	478	ORSE	Tomada 2p + t, ABNT, de embutir, 10 A, com placa em pvc	un	30,00
1.3.3	91953	SINAPI	INTERRUPTOR SIMPLES (1 MÓDULO), 10A/250V, INCLUINDO SUPORTE E PLACA - FORNECIMENTO E INSTALAÇÃO. AF_12/2015	UN	15,00
1.3.4	97591	SINAPI	LUMINÁRIA TIPO PLAFON REDONDO COM VIDRO FÓSCO, DE SOBREPOR, COM 2 LÂMPADAS DE 15 W - FORNECIMENTO E INSTALAÇÃO. AF_11/2017	UN	25,00
1.4			CHAPISCO + REBOCO		
1.4.1	87548	SINAPI	MASSA ÚNICA, PARA RECEBIMENTO DE PINTURA, EM ARGAMASSA TRAÇO 1:2:8, PREPARO MANUAL, APLICADA MANUALMENTE EM FACES INTERNAS DE PAREDES, ESPESSURA DE 10MM, COM EXECUÇÃO DE TALISCAS. AF_08/2014	m²	195,00
1.4.2	87878	SINAPI	CHAPISCO APLICADO EM ALVENARIAS E ESTRUTURAS DE CONCRETO INTERNAS, COM COLHER DE PEDREIRO. ARGAMASSA TRAÇO 1:3 COM PREPARO MANUAL AF_06/2014	m²	195,00
1.5			ALVENARIA		
1.5.1	72132	SINAPI	ALVENARIA EM TIJOLO CERÂMICO MACIÇO 5X10X20CM 1/2 VEZ (ESPESSURA 10CM), ASSENTADO COM ARGAMASSA TRAÇO 1:2:8 (CIMENTO, CAL E AREIA)	m²	50,00
1.6			PISO		
1.6.1	96620	SINAPI	LASTRO DE CONCRETO MAGRO, APLICADO EM PISOS OU RADIERS. AF_08/2017	m²	9,91
1.6.2	87620	SINAPI	CONTRAPISO EM ARGAMASSA TRAÇO 1:4 (CIMENTO E AREIA), PREPARO MECÂNICO COM BETONEIRA 400 L, APLICADO EM ÁREAS SECAS SOBRE LAJE, ADERIDO, ESPESSURA 2CM. AF_06/2014	m²	198,10
1.6.3	10169	ORSE	Piso alta resistência 12 mm, cor cinza, com juntas plásticas, polimento até o esmeril 400 e enceramento, exclusive argamassa de regularização, aplicado	m²	172,64
1.6.4	87255	SINAPI	REVESTIMENTO CERÂMICO PARA PISO COM PLACAS TIPO ESMALTADA EXTRA DE DIMENSÕES 60X60 CM APLICADA EM AMBIENTES DE ÁREA MENOR QUE 5 M2. AF_06/2014	m²	25,48
1.6.5	94997	SINAPI	EXECUÇÃO DE PASSEIO (CALÇADA) OU PISO DE CONCRETO COM CONCRETO MOLDADO IN LOCO, USINADO, ACABAMENTO CONVENCIONAL, ESPESSURA 10 CM, ARMADO. AF_07/2016	m²	17,14
1.7			REVESTIMENTO		
1.7.1	87274	SINAPI	REVESTIMENTO CERÂMICO PARA PAREDES INTERNAS COM PLACAS TIPO ESMALTADA EXTRA DE DIMENSÕES 33X45 CM APLICADAS EM AMBIENTES DE ÁREA MENOR QUE 5 M² A MEIA ALTURA DAS PAREDES. AF_06/2014	m²	408,84
1.7.2	9807	ORSE	Pastilha cerâmica esmaltada, 10 x 10 cm, marca ATLAS, linha engenharia, ref. Lorca - B11421 ou similar, aplicada com argamassa industrializada ac-li, rejuntada, exclusive emboço (ou similar)	m²	59,97
1.8			COBERTURA		
1.8.1	9893	ORSE	Maदेiramento em massaranduba para telhado, peça principal serrada 20cm x20cm, com abertura de encaixes	m	0,00
1.8.2	92548	SINAPI	FABRICAÇÃO E INSTALAÇÃO DE TESOURA INTEIRA EM MADEIRA NÃO APARELHADA, VÃO DE 6 M, PARA TELHA CERÂMICA OU DE CONCRETO, INCLUSO IÇAMENTO. AF_07/2019	UN	0,00

1 de 35

Este documento encontra-se registrado no Conselho Regional de Engenharia e Agronomia da Bahia, vinculado à Certidão nº 83800/2021, emitida em 18/03/2021



Certidão nº 83800/2021

18/03/2021, 07:51

Chave de Impressão: zDB6c

O documento neste ato registrado foi emitido em 17/03/2021 e contém 35 folhas

Construset Construtora Ltda  
CNPJ: 13.438.063/0001-78



**LAUDO TÉCNICO DE ENGENHARIA**

Atesto para devido fins, que a empresa Construseite construtora Ltda (CONTRATADA), inscrito no CNPJ sob nº 13.438.063/0001-78, estabelecida na Rua São Domingos, nº588, Edifício Atmosfera, 5º andar, Salas: 510/511, Bairro: Santa Mônica - CEP: 44077-485, Feira de Santana/BA, executou para a Prefeitura Municipal De Cachoeira, sob a responsabilidade do Engenheira Civil, Rafaela Bonfá Campodell'orto, visto CREA-BA nº 3000066295 a obra de reforma de diversas escolas do município de Cachoeira- Ba.

Em atendimento a solicitação feita pela Prefeitura Municipal de Cachoeira-Ba, segue análise da obra especificada abaixo:

1.8.3	276	ORSE	Revisão em cobertura com telha cerâmica tipo canal comum, Itabalana ou similar, com reposição de 50% do material	m²	177,51
1.8.4	94221	SINAPI	CUMEEIRA PARA TELHA CERÂMICA EMBOÇADA COM ARGAMASSA TRAÇO 1:2:8 (CIMENTO, CAL E AREIA) PARA TELHADOS COM ATÉ 2 ÁGUAS, INCLUSO TRANSPORTE VERTICAL. AF_07/2018	M	17,14
1.8.5	94227	SINAPI	CALHA EM CHAPA DE AÇO GALVANIZADO NUMERO 24, DESENVOLVIMENTO DE 33 CM, INCLUSO TRANSPORTE VERTICAL. AF_07/2019	M	17,14
1.9			FORRO + SOLEIRAS + PEITORIS + GRANITO + DIVISÓRIAS		
1.9.1	96486	SINAPI	FORRO DE PVC, LISO, PARA AMBIENTES COMERCIAIS, INCLUSIVE ESTRUTURA DE FIXAÇÃO. AF_05/2017_P	m²	177,51
1.9.2	10759	ORSE	Bancada em granito cinza andorinha, e=2cm	m²	2,00
1.9.3	2266	ORSE	Soleira em granito cinza andorinha, l = 15 cm, e = 2 cm	m	5,10
1.9.4	1989	ORSE	Peitoril granito cinza polido, c/ largura = 22 cm, esp = 2 cm	m	3,00
1.10			ESQUADRIAS		
1.10.1	91338	SINAPI	PORTA DE ALUMÍNIO DE ABRIR COM LAMBRI, COM GUARNIÇÃO, FIXAÇÃO COM PARAFUSOS - FORNECIMENTO E INSTALAÇÃO. AF_12/2018	m²	21,63
1.10.2	147	ORSE	Cintas e vergas em concreto armado pré-moldado fck=15 mpa, seção 8x12cm	m	13,30
1.10.3	94570	SINAPI	JANELA DE ALUMÍNIO DE CORRER COM 2 FOLHAS PARA VIDROS, COM VIDROS, BATENTE, ACABAMENTO COM ACETATO OU BRILHANTE E FERRAGENS. EXCLUSIVE ALIZAR E CONTRAMARCO. FORNECIMENTO E INSTALAÇÃO. AF_12/2019	m²	3,30
1.10.4	8821	ORSE	Grade de ferro	m²	24,38
1.10.5	9290	ORSE	Porto de ferro de abrir, quadro em tubo de aço galv. 1 1/2", barra quadrada 1/2" na vertical e barra chata de 1 x 3/16" na horizontal, inclusive dobradias e e ferrolho	m²	3,78
1.11			PINTURA		
1.11.1	88497	SINAPI	APLICAÇÃO E LIXAMENTO DE MASSA LÁTEX EM PAREDES, DUAS DEMÃOS. AF_06/2014	m²	265,95
1.11.2	88487	SINAPI	APLICAÇÃO MANUAL DE PINTURA COM TINTA LÁTEX PVA EM PAREDES, DUAS DEMÃOS. AF_06/2014	m²	531,90
1.11.3	88494	SINAPI	APLICAÇÃO E LIXAMENTO DE MASSA LÁTEX EM TETO, UMA DEMÃO. AF_06/2014	m²	0,00
1.11.4	88486	SINAPI	APLICAÇÃO MANUAL DE PINTURA COM TINTA LÁTEX PVA EM TETO, DUAS DEMÃOS. AF_06/2014	m²	0,00
1.11.5	12107	ORSE	Aplicação de 01 demão de textura acrílica rústica acabamento massa raspada	m²	25,94
1.11.6	95468	SINAPI	PINTURA ESMALTE BRILHANTE (2 DEMÃOS) SOBRE SUPERFÍCIE METÁLICA, INCLUSIVE PROTEÇÃO COM ZARCOAO (1 DEMÃO)	m²	56,31
1.11.7	6082	SINAPI	PINTURA EM VERNIZ SINTÉTICO BRILHANTE EM MADEIRA, TRES DEMÃOS	m²	35,50
1.11.8	88489	SINAPI	APLICAÇÃO MANUAL DE PINTURA COM TINTA LÁTEX ACRÍLICA EM PAREDES, DUAS DEMÃOS. AF_06/2014	M2	25,94
1.12			EXTRAS		
1.12.1	7721	ORSE	Placa de identificação em aço escovado, dobrado nas extremidades dim. 21 x 11cm - Fornecimento e instalação	un	28,00
1.12.2	7940	ORSE	Letreiro em baixo relevo de 25x25x2cm	un	19,00
1.12.3	9535	SINAPI	CHUVEIRO ELÉTRICO COMUM CORPO PLÁSTICO TIPÔ DUCHA, FORNECIMENTO E INSTALACAO	UN	2,00
1.12.4	2324	ORSE	Imunização de madeira contra cupim, com aplicação de 01 demão de Pentox ou similar	m²	20,59
1.12.5	40818	SINAPI	ENCARREGADO GERAL DE OBRAS (MENSALISTA)	MÊS	1,00
1.12.6	2708	SINAPI	ENGENHEIRO CIVIL DE OBRA JUNIOR	H	20,00
1.12.7	7343	ORSE	ENCERAMENTO DE PISO DE ALTA RESISTÊNCIA (NOVO)	M2	172,64
1.12.8	11004	ORSE	LIXEIRA FM FIBRA DE VIDRO, COM CAPACIDADE 60L, COM PÉDAL	UNID	3,00
1.12.8	13056	ORSE	PORTA TOALHA PARA PAPEL INTERFOLHA 2 OU 3 DOBRAS, INJETADO COM A FRENTE EM PLÁSTICO ABS BRANCO, COM VISOR FRONTAL PARA CONTROLE DE SUBSTITUIÇÃ DO PAPEL INTERFOLHA E FUNDO EM PLÁSTICO ABS CINZA	UNID	3,00
1.12.9					
1.12.10	1833	ORSE	PORTA SABÃO LÍQUIDO PLÁSTICO (AURIMAR OU SIMILAR)	UNID	3,00
1.12.11			DISPENSER PARA ALCOOL GEL	UNID	6,00
1.12.12			TOTEM COM SUPORTE PARA ALCOOL	UNID	1,00
1.13			LIMPEZA		
1.13.1	2450	ORSE	Limpeza geral	m²	177,51
2			ESCOLA ANTONIO DE CRISTO - LOCALIDADE ENGENHO NOVO		
2.1			SERVIÇOS PRELIMINARES		
2.1.1	9182	ORSE	Demolição de concreto com martelo e compressor	m³	6,67
2.1.2	10963	ORSE	Demolição de alvenaria de bloco cerâmico e=0,09m sem revestimento	m³	8,00
2.1.3	18	ORSE	Demolição de piso cerâmico ou ladrilho	m²	183,66
2.1.4	97645	SINAPI	REMOÇÃO DE JANELAS, DE FORMA MANUAL, SEM REAPROVEITAMENTO. AF_12/2017	m²	6,50
2.1.5	97665	SINAPI	REMOÇÃO DE LUMINÁRIAS, DE FORMA MANUAL, SEM REAPROVEITAMENTO. AF_12/2017	UN	15,00
2.1.6	3262	ORSE	Remoção de levatório	un	3,00
2.1.7	97644	SINAPI	REMOÇÃO DE PORTAS, DE FORMA MANUAL, SEM REAPROVEITAMENTO. AF_12/2017	m²	12,39
2.1.8	72897	SINAPI	CARGA MANUAL DE ENTULHO EM CÂMINHÃO BASCULANTE 6 M3	m³	24,00
2.2			PARTE HIDRÁULICA		
2.2.1	1201	ORSE	REVISÃO DE INSTALAÇÕES HIDRÁULICAS	un	8,00
2.2.2	1446	ORSE	Torneira de bóia pircaixa d'agua d = 1" (deca ou similar)	un	1,00
2.2.3	5048	ORSE	Caixa d'agua de polietileno - Instalada, exceto base de apoio, cap. 1000 litros	un	3,00
2.2.4	86940	SINAPI	LAVATÓRIO LOUÇA BRANCA COM COLUNA, 45 X 55CM OU EQUIVALENTE, PADRÃO MÉDIO, INCLUSO SIFÃO TIPO GARRAFA, VÁLVULA E ENGATE FLEXÍVEL DE 40CM EM METAL CROMADO, COM APARELHO MISTURADOR PADRÃO MÉDIO - FORNECIMENTO E INSTALAÇÃO. AF_12/2013	UN	3,00

Este documento encontra-se registrado no Conselho Regional de Engenharia e Agronomia da Bahia, vinculado a Certidão nº 83800/2021, emitida em 18/03/2021



Certidão nº 83800/2021  
18/03/2021, 07:51

Chave de Impressão: zDB6c

O documento neste ato registrado foi emitido em 17/03/2021 e contém 35 folhas



Construseite Construtora Ltda  
 CNPJ: 13.438.063/0001-78

631  
80  
91

**LAUDO TÉCNICO DE ENGENHARIA**

Atesto para devido fins, que a empresa Construsete construtora Ltda (CONTRATADA), inscrita no CNPJ sob nº 13.438.063/0001-76, estabelecida na Rua São Domingos, nº588, Edifício Atmosfera, 5º andar, Salas: 510/511, Bairro: Santa Mônica - CEP: 44077-465, Feira de Santana/BA, executou para a Prefeitura Municipal De Cachoeira, sob a responsabilidade do Engenheiro Civil, Rafaela Bonfá Campodell'orto, visto CREA-BA nº 3000066295 a obra de reforma de diversas escolas do município de Cachoeira- Ba.

Em atendimento a solicitação feita pela Prefeitura Municipal de Cachoeira-Ba, segue análise da obra especificada abaixo:

2.2.5	86931	SINAPI	VASO SANITÁRIO SIFONADO COM CAIXA ACOPLADA LOUÇA BRANCA, INCLUSO ENGATE FLEXÍVEL EM PLÁSTICO BRANCO, 1/2 X 40CM - FORNECIMENTO E INSTALAÇÃO. AF_12/2013	UN	3,00
2.2.6	2010	ORSE	Cuba de embutir oval (deca linha ref 137) p/ instalação em bancadas, c/ sifão cromado (deca ref c1680), engate cromado (deca) ou similares	un	1,00
2.2.7	3692	ORSE	Torneira cromada para lavatório, DECA 1170C (Decamatic) ou similar	un	1,00
2.2.8	12476	ORSE	Box para banheiro em vidro temperado 8 mm, liso, Incolor, de correr, em alumínio branco, inclusive ferragens - fornecimento e instalação - Rev.01	m²	1,00
2.3			<b>PARTE ELÉTRICA</b>		
2.3.1	625	ORSE	REVISÃO DE INSTALAÇÃO ELÉTRICA	pt	41,00
2.3.2	478	ORSE	Tomada 2p + 1, ABNT, de embutir, 10 A, com placa em pvc	un	17,00
2.3.3	91953	SINAPI	INTERRUPTOR SIMPLES (1 MÓDULO), 10A/250V, INCLUINDO SUPORTE E PLACA - FORNECIMENTO E INSTALAÇÃO. AF_12/2015	UN	9,00
2.3.4	97591	SINAPI	LUMINÁRIA TIPO PLAFÓN REDONDO COM VIDRO FOSCO, DE SOBREPOR, COM 2 LÂMPADAS DE 15 W - FORNECIMENTO E INSTALAÇÃO. AF_11/2017	UN	15,00
2.4			<b>CHAPISCO + REBOCO</b>		
2.4.1	87548	SINAPI	MASSA ÚNICA, PARA RECEBIMENTO DE PINTURA, EM ARGAMASSA TRAÇO 1:2:8, PREPARO MANUAL, APLICADA MANUALMENTE EM FACES INTERNAS DE PAREDES, ESPESSURA DE 10MM, COM EXECUÇÃO DE TALISCAS. AF_06/2014	m²	325,00
2.4.2	87878	SINAPI	CHAPISCO APLICADO EM ALVENARIAS E ESTRUTURAS DE CONCRETO INTERNAS, COM COLHER DE PEDREIRO. ARGAMASSA TRAÇO 1:3 COM PREPARO MANUAL. AF_06/2014	m²	325,00
2.5			<b>ALVENARIA</b>		
2.5.1	72132	SINAPI	ALVENARIA EM TIJOLO CERÂMICO MACIÇO 5X10X20CM 1/2 VEZ (ESPESSURA 10CM), ASSENTADO COM ARGAMASSA TRAÇO 1:2:8 (CIMENTO, CAL E AREIA)	m²	100,00
2.6			<b>PISO</b>		
2.6.1	96620	SINAPI	LASTRO DE CONCRETO MAGRO, APLICADO EM PISOS OU RADIEIS. AF_08/2017	m²	0,18
2.6.2	87620	SINAPI	CONTRAPISO EM ARGAMASSA TRAÇO 1:4 (CIMENTO E AREIA), PREPARO MECÂNICO COM BETONEIRA 400 L, APLICADO EM ÁREAS SECAS SOBRE LAJE, ADERIDO, ESPESSURA 2CM. AF_06/2014	m²	183,66
2.6.3	10169	ORSE	Piso alta resistência 12 mm, cor cinza, com juntas plásticas, polimento até o esmerli 400 e enceramento, exclusive argamassa de regularização, aplicado	m²	169,23
2.6.4	87255	SINAPI	REVESTIMENTO CERÂMICO PARA PISO COM PLACAS TIPO ESMALTADA EXTRA DE DIMENSÕES 60X60 CM APLICADA EM AMBIENTES DE ÁREA MENOR QUE 5 M2. AF_06/2014	m²	114,43
2.6.5	94997	SINAPI	EXECUÇÃO DE PASSEIO (CALÇADA) OU PISO DE CONCRETO COM CONCRETO MOLDADO IN LOCO, USINADO, ACABAMENTO CONVENCIONAL, ESPESSURA 10 CM, ARMADO. AF_07/2016	m²	40,00
2.7			<b>REVESTIMENTO</b>		
2.7.1	87274	SINAPI	REVESTIMENTO CERÂMICO PARA PAREDES INTERNAS COM PLACAS TIPO ESMALTADA EXTRA DE DIMENSÕES 33X45 CM APLICADAS EM AMBIENTES DE ÁREA MENOR QUE 5 M² A MEIA ALTURA DAS PAREDES. AF_06/2014	m²	293,91
2.7.2	9807	ORSE	Pastilha cerâmica esmaltada, 10 x 10 cm, marca ATLAS, linha engenharia, ref. Lorca - B11421 ou similar, aplicada com argamassa industrializada ac-fi, rejuntada, exclusive emboço (ou similar)	m²	81,07
2.8			<b>COBERTURA</b>		
2.8.1	9893	ORSE	Madreiramento em massaranduba para telhado, peça principal serrada 20cm x20cm, com abertura de encaixes	m	0,00
2.8.2	92548	SINAPI	FABRICAÇÃO E INSTALAÇÃO DE TESOURA INTEIRA EM MADEIRA NÃO APARELHADA, VÃO DE 6 M, PARA TELHA CERÂMICA OU DE CONCRETO, INCLUSO IÇAMENTO. AF_07/2019	UN	0,00
2.8.3	276	ORSE	Revisão em cobertura com telha cerâmica tipo canal comum, Itabalana ou similar, com reposição de 50% do material	m²	182,64
2.8.4	94221	SINAPI	CUMEEIRA PARA TELHA CERÂMICA EMBOÇADA COM ARGAMASSA TRAÇO 1:2:9 (CIMENTO, CAL E AREIA) PARA TELHADOS COM ATÉ 2 ÁGUAS, INCLUSO TRANSPORTE VERTICAL. AF_07/2019	M	25,78
2.8.5	94227	SINAPI	CALHA EM CHAPA DE AÇO GALVANIZADO NÚMERO 24, DESENVOLVIMENTO DE 33 CM, INCLUSO TRANSPORTE VERTICAL. AF_07/2019	M	25,78
2.8.6	9215	ORSE	Cobertura em policarbonato alveolar de 8mm, fixado em peças de alumínio inclusive instalação	m²	41,25
2.8.7	11828	ORSE	Estrutura metálica em tubo galvanizado, inclusive montagem, primer anticorrosivo e pintura de acabamento	kg	240,00
2.8.8	12625	ORSE	Retelhamento em cobertura com telha cerâmica tipo capa comum ou romana.	m²	200,00
2.9			<b>FORRO + SOLEIRAS + PEITORIS + GRANITO + DIVISÓRIAS</b>		
2.9.1	86486	SINAPI	FORRO DE PVC, LISO, PARA AMBIENTES COMERCIAIS, INCLUSIVE ESTRUTURA DE FIXAÇÃO. AF_05/2017_P	m²	134,70
2.9.2	10759	ORSE	Bancada em granito cinza andorinha, e=2cm	m²	2,00
2.9.3	2266	ORSE	Soleira em granito cinza andorinha, l = 15 cm, e = 2 cm	m	5,90
2.9.4	1989	ORSE	Peitoril granito cinza polido, c/ largura = 22 cm, esp = 2 cm	m	7,00
2.9.5	7765	ORSE	Filete de granito cinza andorinha l=4cm, e=2cm, com acabamento aboleado	m	0,00
2.10			<b>ESQUADRIAS</b>		
2.10.1	91338	SINAPI	PORTA DE ALUMÍNIO DE ABRIR COM LAMBRI, COM GUARNIÇÃO, FIXAÇÃO COM PARAFUSOS - FORNECIMENTO E INSTALAÇÃO. AF_12/2019	m²	17,01
2.10.2	147	ORSE	Cintas e vergas em concreto armado pré-moldado fck=15 mpa, seção 9x12cm	m	19,30
2.10.3	94582	SINAPI	JANELA DE ALUMÍNIO DE CORRER, 2 FOLHAS, FIXAÇÃO COM ARGAMASSA, COM VIDROS, PADRONIZADA. AF_07/2016	m²	6,50
2.10.4	8821	ORSE	Grade de ferro	m²	6,50
2.10.5	9280	ORSE	Porto de ferro de abrir, quadro em tubo de ao galv. 1 1/2", barra quadrada 1/2" na vertical e barra chata de 1 x 3/16" na horizontal, inclusive dobradias e e ferrolho	m²	6,90
2.11			<b>PINTURA</b>		

Este documento encontra-se registrado no Conselho Regional de Engenharia e Agronomia da Bahia, vinculado a Certidão nº 83800/2021, emitida em 18/03/2021



Certidão nº 83800/2021  
18/03/2021, 07:51  
Chave de impressão: zDB6c  
O documento neste ato registrado foi emitido em 17/03/2021 e contém 35 folhas



632  
02

**LAUDO TÉCNICO DE ENGENHARIA**

Atesto para devido fins, que a empresa Construset construtora Ltda (CONTRATADA), inscrito no CNPJ sob nº 13.438.063/0001-76, estabelecida na Rua São Domingos, nº588, Edifício Atmosfera, 5º andar, Salas: 510/511, Bairro: Santa Mônica - CEP: 44077-465, Feira de Santana/BA, executou para a Prefeitura Municipal De Cachoeira, sob a responsabilidade do Engenheiro Civil, Rafaela Bonfá Campodell'orto, visto CREA-BA nº 3000086295 a obra de reforma de diversas escolas do município de Cachoeira- Ba.

Em atendimento a solicitação feita pela prefeitura Municipal de Cachoeira-Ba, segue análise da obra especificada abaixo:

2.11.1	88497	SINAPI	APLICAÇÃO E LIXAMENTO DE MASSA LÁTEX EM PAREDES, DUAS DEMÃOS. AF_06/2014	m²	332,10
2.11.2	88487	SINAPI	APLICAÇÃO MANUAL DE PINTURA COM TINTA LÁTEX PVA EM PAREDES, DUAS DEMÃOS. AF_06/2014	m²	166,05
2.11.3	88494	SINAPI	APLICAÇÃO E LIXAMENTO DE MASSA LÁTEX EM TETO. UMA DEMÃO. AF_06/2014	m²	20,00
2.11.4	88486	SINAPI	APLICAÇÃO MANUAL DE PINTURA COM TINTA LÁTEX PVA EM TETO, DUAS DEMÃOS. AF_06/2014	m²	20,00
2.11.5	88489	SINAPI	APLICAÇÃO MANUAL DE PINTURA COM TINTA LÁTEX ACRÍLICA EM PAREDES, DUAS DEMÃOS. AF_06/2014	M2	600,00
2.11.6	12107	ORSE	Aplicação de 01 demão de textura acrílica rústica acabamento massa raspada	m²	688,66
2.11.7	95488	SINAPI	PINTURA ESMALTE BRILHANTE (2 DEMÃOS) SOBRE SUPERFÍCIE METALICA, INCLUSIVE PROTEÇÃO COM ZARCO (1 DEMÃO)	m²	59,60
2.11.8	6082	SINAPI	PINTURA EM VERNIZ SINTÉTICO BRILHANTE EM MADEIRA, TRES DEMÃOS EXTRAS	m²	33,48
2.12					
2.12.1	7721	ORSE	Placa de identificação em aço escovado, dobrado nas extremidades dim. 21 x 11cm - Fornecimento e instalação	un	16,00
2.12.2	7940	ORSE	Leteiro em baixo relevo de 25x25x2cm	un	27,00
2.12.3	9535	SINAPI	CHUVEIRO ELÉTRICO COMUM CORPO PLÁSTICO TIPO DUCHA, FORNECIMENTO E INSTALACAO	UN	3,00
2.12.4	10234	ORSE	Grama esmeralda em placas, fornecimento e plantio	m²	1160,00
2.12.5	2394	ORSE	Fornecimento e espalhamento de terra vegetal preparada	m²	115,00
2.12.6	2766	ORSE	Caixa semi-circular em concreto pré-moldado d=30cm	m	30,00
2.12.7	40818	SINAPI	ENCARREGADO GERAL DE OBRAS (MENSALISTA)	MES	1,00
	9336	ORSE	CASTELINHO LÚDICO COM ESCORREGADEIRAS, ESCALADAS, PONTES PENCIL, ESCADAS DE EUCALIPTO VERTICAL, ESCADA DE EUCALIPTO E TABUA ANGELIM, ESCALADAS DE EUCALIPTO, DECKS EM PAU DÁRICO - CONF PROJETO OBRA DO PARQUE DOS CAJUEIROS	UNID	1,00
2.12.8					
2.12.9	2706	SINAPI	ENGENHEIRO CIVIL DE OBRA JUNIOR	H	20,00
2.12.10	7343	ORSE	ENCERAMENTO DE PISO DE ALTA RESISTÊNCIA (NOVO)	M2	169,23
2.12.11	11004	ORSE	LIXEIRA EM FIBRA DE VIDRO, COM CAPACIDADE 50L, COM PEDAL	UNID	3,00
	13058	ORSE	PORTA TOALHA PARA PAPEL INTERFOLHA 2 OU 3 DOBRAS, INJETADO COM A FRENTE EM PLÁSTICO ABS BRANCO, COM VISOR FRONTAL PARA CONTROLE DE SUBSTITUIÇÃ DO PAPEL INTERFOLHA E FUNDO EM PLÁSTICO ABS CINZA	UNID	3,00
2.12.12					
2.12.13	1833	ORSE	PORTA SABÃO LÍQUIDO PLÁSTICO (AURIMAR OU SIMILAR)	UNID	3,00
2.12.14			DISPENSER PARA ALCÓOL GEL	UNID	3,00
2.12.15			TOTEM COM SUPORTE PARA ALCÓOL	UNID	1,00
2.12.16			IRRIGAÇÃO	UNID	1,00
2.13			JARDINEIRA		
2.13.1	72132	SINAPI	ALVENARIA EM TIJOLO CERÂMICO MACIÇO 5X10X20CM 1/2 VEZ (ESPESSURA 10CM), ASSENTADO COM ARGAMASSA TRAÇO 1:2:8 (CIMENTO, CAL E AREIA)	m²	7,00
2.13.2	87548	SINAPI	MASSA ÚNICA, PARA RECEBIMENTO DE PINTURA, EM ARGAMASSA TRAÇO 1:2:8, PREPARO MANUAL, APLICADA MANUALMENTE EM FACES INTERNAS DE PAREDES, ESPESSURA DE 10MM, COM EXECUÇÃO DE TALISCAS. AF_06/2014	m²	7,00
2.13.3	87878	SINAPI	CHAPISCO APLICADO EM ALVENARIAS E ESTRUTURAS DE CONCRETO INTERNAS, COM COLHER DE PEDREIRO. ARGAMASSA TRAÇO 1:3 COM PREPARO MANUAL. AF_06/2014	m²	7,00
2.13.4	9807	ORSE	Pastilha cerâmica esmaltada, 5 x 5 cm, marca ATLÁS, linha engenharia, ref. Lorca - B11421 ou similar, aplicada com argamassa industrializada ac-II, rejuntada, exclusive emboço (ou similar)	m²	61,00
2.14			LIMPEZA		
2.14.1	2450	ORSE	Limpeza geral	m²	182,64
3			ESCOLA DOMINGAS ALVES DE OLIVEIRA - LOCALIDADE SACO		
3.1			SERVIÇOS PRELIMINARES		
3.1.1	9182	ORSE	Demolição de concreto com martelo e compressor	m³	2,54
3.1.2	10963	ORSE	Demolição de alvenaria de bloco cerâmico e=0,09m sem revestimento	m³	4,00
3.1.3	18	ORSE	Demolição de piso cerâmico ou ladrilho	m²	127,15
3.1.4	97645	SINAPI	REMOÇÃO DE JANELAS, DE FORMA MANUAL, SEM REAPROVEITAMENTO. AF_12/2017	m²	5,28
3.1.5	97665	SINAPI	REMOÇÃO DE LUMINÁRIAS, DE FORMA MANUAL, SEM REAPROVEITAMENTO. AF_12/2017	UN	13,00
3.1.6	3262	ORSE	Remoção de levatório	un	2,00
3.1.7	97644	SINAPI	REMOÇÃO DE PORTAS, DE FORMA MANUAL, SEM REAPROVEITAMENTO. AF_12/2017	m²	7,35
3.1.8	72887	SINAPI	CARGA MANUAL DE ENTULHO EM CAMINHÃO BASCULANTE 6 M3	m³	24,00
3.2			PARTE HIDRÁULICA		
3.2.1	1201	ORSE	REVISÃO DE INSTALAÇÕES HIDRÁULICAS	un	5,00
3.2.2	1446	ORSE	Torneira de bóia p/caba d'água d = 1" (deca ou similar)	un	2,00
3.2.3	5048	ORSE	Caixa d'água de polietileno - instalada, exceto base de apoio, cap. 1000 litros	un	2,00
3.2.4	86940	SINAPI	LAVATÓRIO LOUCA BRANCA COM COLUNA, 45 X 55CM OU EQUIVALENTE, PADRÃO MÉDIO, INCLUSO SIFÃO TIPO GARFA, VÁLVULA E ENGATE FLEXÍVEL DE 40CM EM METAL CROMADO, COM APARELHO MISTURADOR PADRÃO MÉDIO - FORNECIMENTO E INSTALAÇÃO. AF_12/2013	UN	2,00
3.2.5	86931	SINAPI	VASO SANITÁRIO SIFONADO COM CAIXA ACOPLADA LOUÇA BRANCA, INCLUSO ENGATE FLEXÍVEL EM PLÁSTICO BRANCO, 1/2 X 40CM - FORNECIMENTO E INSTALAÇÃO. AF_12/2013	UN	2,00
3.2.6	2010	ORSE	Cuba de embutir oval (deca linha ref 137) p/ instalação em bancadas, c/ sifão cromado (deca ref c1680) , engate cromado (deca) ou similares	un	1,00
3.2.7	3692	ORSE	Torneira cromada para lavatório, DECA 1170C (Decamatic) ou similar	un	2,00
3.3			PARTE ELÉTRICA		

4 de 35

Este documento encontra-se registrado no Conselho Regional de Engenharia e Agronomia da Bahia, vinculado a Certidão nº 83800/2021, emitida em 18/03/2021



Certidão nº 83800/2021  
18/03/2021, 07:51  
Chave de Impressão: zDB6c

O documento neste ato registrado foi emitido em 17/03/2021 e contém 35 folhas

Conselho Regional de Engenharia e Agronomia da Bahia  
CNPJ: 13.438.063/0001-76



Handwritten marks and signatures at the bottom right of the page.

**LAUDO TÉCNICO DE ENGENHARIA**

Atesto para devido fins, que a empresa Construte construtora Ltda (CONTRATADA), inscrito no CNPJ sob nº 13.438.063/0001-76, estabelecida na Rua São Domingos, nº688, Edifício Atmosfera, 5º andar, Salas: 510/511, Bairro: Santa Mônica - CEP: 44077-465, Feira de Santana/BA, executou para a Prefeitura Municipal De Cachoeira, sob a responsabilidade do Engenheiro Civil, Rafaela Bonfá Campodell'orto, visto CREA-BA nº 3000066295 a obra de reforma de diversas escolas do município de Cachoeira- Ba.

Em atendimento a solicitação feita pela prefeitura Municipal de Cachoeira-Ba, segue análise da obra especificada abaixo:

3.3.1	625	ORSE	REVISÃO DE INSTALAÇÃO ELÉTRICA	pt	30,00
3.3.2	478	ORSE	Tomada 2p + t, ABNT, de embutir, 10 A, com placa em pvc	un	11,00
3.3.3	91953	SINAPI	INTERRUPTOR SIMPLES (1 MÓDULO), 10A/250V, INCLUINDO SUPORTE E PLACA - FORNECIMENTO E INSTALAÇÃO. AF_12/2015	UN	6,00
3.3.4	97591	SINAPI	LUMINÁRIA TIPO PLAFON REDONDO COM VIDRO FOSCO, DE SOBREPOR, COM 2 LÂMPADAS DE 15 W - FORNECIMENTO E INSTALAÇÃO. AF_11/2017	UN	13,00
3.4			CHAPISCO + REBÓCO		
3.4.1	87548	SINAPI	MASSA ÚNICA, PARA RECEBIMENTO DE PINTURA, EM ARGAMASSA TRAÇO 1:2:8, PREPARO MANUAL, APLICADA MANUALMENTE EM FACES INTERNAS DE PAREDES, ESPESSURA DE 10MM, COM EXECUÇÃO DE TALISCAS. AF_06/2014	m²	165,00
3.4.2	87878	SINAPI	CHAPISCO APLICADO EM ALVENARIAS E ESTRUTURAS DE CONCRETO INTERNAS, COM COLHER DE PEDREIRO. ARGAMASSA TRAÇO 1:3 COM PREPARO MANUAL AF_06/2014	m²	165,00
3.5			ALVENARIA		
3.5.1	72132	SINAPI	ALVENARIA EM TIJOLO CERÂMICO MACIÇO 5X10X20CM 1/2 VEZ (ESPESSURA 10CM), ASSENTADO COM ARGAMASSA TRACO 1:2:8 (CIMENTO, CAL E AREIA)	m²	50,00
3.6			PISO		
3.6.1	96920	SINAPI	LASTRO DE CONCRETO MAGRO, APLICADO EM PISOS OU RADIER. AF_09/2017	m²	6,36
3.6.2	87620	SINAPI	CONTRAPISO EM ARGAMASSA TRAÇO 1:4 (CIMENTO E AREIA), PREPARO MECÂNICO COM BETONEIRA 400 L, APLICADO EM ÁREAS SECAS SOBRE LAJE, ADERIDO, ESPESSURA 2CM. AF_09/2014	m²	127,15
3.6.3	10169	ORSE	Piso alta resistência 12 mm, cor cinza, com juntas plásticas, polimento até o esmeril 400 e enceramento, exclusive argamassa de regularização, aplicado	m²	115,67
3.6.4	87255	SINAPI	REVESTIMENTO CERÂMICO PARA PISO COM PLACAS TIPO ESMALTADA EXTRA DE DIMENSÕES 60X60 CM APLICADA EM AMBIENTES DE ÁREA MENOR QUE 5 M2. AF_06/2014	m²	11,48
3.6.5	94907	SINAPI	EXECUÇÃO DE PÁSSÉIO (CALÇADA) OU PISO DE CONCRETO COM CONCRETO MOLDADO IN LOCO, USINADO, ACABAMENTO CONVENCIONAL, ESPESSURA 10 CM, ARMADO. AF_07/2016	m²	20,56
3.7			REVESTIMENTO		
3.7.1	87274	SINAPI	REVESTIMENTO CERÂMICO PARA PAREDES INTERNAS COM PLÁCAS TIPO ESMALTADA EXTRA DE DIMENSÕES 33X45 CM APLICADAS EM AMBIENTES DE ÁREA MENOR QUE 5 M² A MEIA ALTURA DAS PAREDES. AF_09/2014	m²	234,51
3.7.2	9807	ORSE	Pastilha cerâmica esmaltada, 10 x 10 cm, marca ATLAS, linha engenheiro, ref. Lorca - B11421 ou similar, aplicada com argamassa industrializada ac-li, rejuntada, exclusive emboço (ou similar)	m²	46,41
3.8			COBERTURA		
3.8.1	9893	ORSE	Madreamento em massarenduba para telhado, peça principal serrada 20cm x20cm, com abertura de encaixe	m	46,00
3.8.2	92548	SINAPI	FABRICAÇÃO E INSTALAÇÃO DE TESOURA INTEIRA EM MADEIRA NÃO APARELHADA, VÃO DE 6 M, PARA TELHA CERÂMICA OU DE CONCRETO, INCLUSO IÇAMENTO. AF_07/2019	UN	12,00
3.8.3	276	ORSE	Revisão em cobertura com telha cerâmica tipo canal comum, itabaiana ou similar, com reposição de 50% do material	m²	141,45
3.8.4	94221	SINAPI	CUMEEIRA PARA TELHA CERÂMICA EMBOÇADA COM ARGAMASSA TRAÇO 1:2:9 (CIMENTO, CAL E AREIA) PARA TELHADOS COM ATÉ 2 ÁGUAS, INCLUSO TRANSPORTE VERTICAL. AF_07/2019	M	20,56
3.8.5	94227	SINAPI	CALHA EM CHAPA DE AÇO GALVANIZADO NÚMERO 24, DESENVOLVIMENTO DE 33 CM, INCLUSO TRANSPORTE VERTICAL. AF_07/2019	M	47,50
3.8.6	12625	ORSE	Reitelamento em cobertura com telha cerâmica tipo cape canal comum ou romana.	m²	250,00
3.9			FORRO + SOLEIRAS + PEITORIS + GRANITO + DIVISÓRIAS		
3.9.1	96486	SINAPI	FORRO DE PVC, LISO, PARA AMBIENTES COMERCIAIS, INCLUSIVE ESTRUTURA DE FIXAÇÃO. AF_05/2017_P	m²	97,89
3.9.2	10759	ORSE	Banoeira em granito cinza andorinha, e=2cm	m²	2,00
3.9.3	2296	ORSE	Soleira em granito cinza andorinha, l = 15 cm, e = 2 cm	m	1,90
3.9.4	1989	ORSE	Peitoril granito cinza polido, c/ largura = 22 cm, esp = 2 cm	m	4,80
3.9.5	7785	ORSE	Filote de granito cinza andorinha l=4cm, e=2cm, com acabamento aboleado	m	0,00
3.10			ESQUADRIAS		
3.10.1	91338	SINAPI	PORTA DE ALUMÍNIO DE ABRIR COM LAMBRI, COM GUARNIÇÃO, FIXAÇÃO COM PARAFUSOS - FORNECIMENTO E INSTALAÇÃO. AF_12/2019	m²	9,24
3.10.2	147	ORSE	Cintas e vergas em concreto armado pré-moldado lcke=15 mpa, seção 5x12cm	m	15,70
3.10.3	94582	SINAPI	JANELA DE ALUMÍNIO DE CORRER, 2 FOLHAS, FIXAÇÃO COM ARGAMASSA, COM VIDROS, PADRONIZADA. AF_07/2016	m²	5,28
3.10.4	8821	ORSE	Grade de ferro	m²	40,44
3.10.5	9290	ORSE	Porto de ferro de abrir, quadro em tubo de ao galv. 1 1/2", barra quadrada 1/2" na vertical e barra chata de 1 x 3/16" na horizontal, inclusive dobradias e c ferrolho	m²	2,10
3.11			PINTURA		
3.11.1	88497	SINAPI	APLICAÇÃO E LIXAMENTO DE MASSA LÁTEX EM PAREDES, DUAS DEMÃOS. AF_06/2014	m²	100,29
3.11.2	88487	SINAPI	APLICAÇÃO MANUAL DE PINTURA COM TINTA LÁTEX PVA EM PAREDES, DUAS DEMÃOS. AF_06/2014	m²	200,58
3.11.3	88494	SINAPI	APLICAÇÃO E LIXAMENTO DE MASSA LÁTEX EM TETO, UMA DEMÃO. AF_06/2014	m²	33,00
3.11.4	88486	SINAPI	APLICAÇÃO MANUAL DE PINTURA COM TINTA LÁTEX PVA EM TETO, DUAS DEMÃOS. AF_06/2014	m²	33,00
3.11.5	88489	SINAPI	APLICAÇÃO MANUAL DE PINTURA COM TINTA LÁTEX ACRÍLICA EM PAREDES, DUAS DEMÃOS. AF_06/2014	M2	133,06
3.11.6	12107	ORSE	Aplicação de 01 demão de textura acrílica rústica acabamento massa respada	m²	133,80
3.11.7	95468	SINAPI	PINTURA ESMALTE BRILHANTE (2 DEMÃOS) SOBRE SUPERFÍCIE METÁLICA, INCLUSIVE PROTEÇÃO COM ZARCAO (1 DEMÃO)	m²	170,16
3.11.8	6082	SINAPI	PINTURA EM VERNIZ SINTÉTICO BRILHANTE EM MADEIRA, TRÊS DEMÃOS EXTRAS	m²	29,26
3.12					

Este documento encontra-se registrado no Conselho Regional de Engenharia e Agronomia da Bahia, vinculado à Certidão nº 83800/2021, emitida em 18/03/2021



Certidão nº 83800/2021  
18/03/2021, 07:51  
Chave de Impressão: zDB6c  
O documento registrado foi emitido em 17/03/2021 e contém 35 folhas

*[Handwritten signature]*

CNPJ: 13.438.063/0001-76



634  
98  
94


**LAUDO TÉCNICO DE ENGENHARIA**

Atesto para devido fins, que a empresa Construseite construtora Ltda (CONTRATADA), inscrito no CNPJ sob nº 13.438.063/0001-76, estabelecida na Rua São Domingos, nº588, Edifício Atmosfera, 5º andar, Salas: 510/511, Bairro: Santa Mônica - CEP: 44077-465, Feira de Santana/BA, executou para a Prefeitura Municipal De Cachoeira, sob a responsabilidade do Engenheiro Civil, Rafaela Bonfá Campodell'orto, visto CREA-BA nº 300066295 a obra de reforma de diversas escolas do município de Cachoeira- Ba.

Em atendimento a solicitação feita pela prefeitura Municipal de Cachoeira-Ba, segue análise da obra especificada abaixo:

3.12.1	7721	ORSE	Placa de identificação em aço escovado, dobrado nas extremidades dim. 21 x 11cm - Fornecimento e instalação	un	10,00
3.12.2	7940	ORSE	Letreiro em baixo relevo de 25x25x2cm	un	29,00
3.12.3	9535	SINAPI	CHUVEIRO ELÉTRICO CÔMUM CORPO PLÁSTICO TIPO DUCHA, FORNECIMENTO E INSTALAÇÃO	UN	2,00
3.12.4	40818	SINAPI	ENCARREGADO GERAL DE OBRAS (MENSALISTA)	MÊS	1,00
3.12.5	2706	SINAPI	ENGENHEIRO CIVIL DE OBRA JUNIOR	H	20,00
3.12.6	7343	ORSE	ENCERAMENTO DE PISO DE ALTA RESISTÊNCIA (NOVO)	M2	115,67
3.12.7	11004	ORSE	LIXEIRA EM FIBRA DE VIDRO, COM CAPACIDADE 50L, COM PEDAL	UNID	3,00
	13056	ORSE	PORTA TOALHA PARA PAPEL INTERFOLHA 2 OU 3 DOBRAS, INJETADO COM A FRENTE EM PLÁSTICO ABS BRANCO, COM VISOR FRONTAL PARA CONTROLE DE SUBSTITUIÇÃO DO PAPEL INTERFOLHA E FUNDO EM PLÁSTICO ABS CINZA	UNID	2,00
3.12.8					
3.12.9	1833	ORSE	PORTA SABÃO LÍQUIDO PLÁSTICO (AURIMAR OU SIMILAR)	UNID	2,00
3.12.10			DISPENSER PARA ALCOOL GEL	UNID	2,00
3.12.11			TOTEM COM SUPORTE PARA ALCOOL	UNID	1,00
3.13			LIMPEZA		
3.13.1	2460	ORSE	Limpeza geral	m²	141,45
4			ESCOLA DOUTOR ARNALDO SANTANA - LOCALIDADE BOA VISTA		
4.1			SERVIÇOS PRELIMINARES		
4.1.1	9182	ORSE	Demolição de concreto com martelo e compressor	m³	2,43
4.1.2	10963	ORSE	Demolição de alvenaria de bloco cerâmico e=0,09m sem revestimento	m³	3,00
4.1.3	18	ORSE	Demolição de piso cerâmico ou ladrilho	m²	121,33
4.1.4	97645	SINAPI	REMOÇÃO DE JANELAS, DE FORMA MANUAL, SEM REAPROVEITAMENTO. AF_12/2017	m²	5,28
4.1.5	97665	SINAPI	REMOÇÃO DE LUMINÁRIAS, DE FORMA MANUAL, SEM REAPROVEITAMENTO. AF_12/2017	UN	19,00
4.1.6	3262	ORSE	Remoção de lavatório	un	2,00
4.1.7	97644	SINAPI	REMOÇÃO DE PORTAS, DE FORMA MANUAL, SEM REAPROVEITAMENTO. AF_12/2017	m²	11,55
4.1.8	72897	SINAPI	CARGA MANUAL DE ENTULHO EM CAMINHAO BASCULANTE 6 M3	m³	24,00
4.2			PARTE HIDRÁULICA		
4.2.1	1201	ORSE	REVISÃO DE INSTALAÇÕES HIDRÁULICAS	un	6,00
4.2.2	1446	ORSE	Torneira de bóia p/caixa d'agua d = 1" (deca ou similar)	un	3,00
4.2.3	5048	ORSE	Caixa d'agua de polietileno - instalada, exceto base de apoio, cap. 1000 litros	un	3,00
4.2.4	86940	SINAPI	LAVATÓRIO LOUÇA BRANCA COM COLUNA, 45 X 55CM OU EQUIVALENTE, PADRÃO MÉDIO, INCLUSO SIFÃO TIPO GARRAFA, VÁLVULA E ENGATE FLEXÍVEL DE 40CM EM METAL CROMADO, COM APARELHO MISTURADOR PADRÃO MÉDIO - FORNECIMENTO E INSTALAÇÃO. AF_12/2013	UN	2,00
4.2.5	86931	SINAPI	VASO SANITÁRIO SIFONADO COM CAIXA ACOPLADA LOUÇA BRANCA, INCLUSO ENGATE FLEXÍVEL EM PLÁSTICO BRANCO, 1/2 X 40CM - FORNECIMENTO E INSTALAÇÃO. AF_12/2013	UN	3,00
4.2.6	2010	ORSE	Cuba de embutir oval (deca linha ref 137) p/ instalação em bancadas, c/ sifão cromado (deca ref c1680), engate cromado (deca) ou similares	un	1,00
4.2.7	3692	ORSE	Torneira cromada para lavatório, DECA 1170C (Decamatic) ou similar	un	2,00
4.3			PARTE ELÉTRICA		
4.3.1	625	ORSE	REVISÃO DE INSTALAÇÃO ELÉTRICA	pt	43,00
4.3.2	478	ORSE	Tomada 2p + t, ABNT, de embutir, 10 A, com placa em pvc	un	15,00
4.3.3	91953	SINAPI	INTERRUPTOR SIMPLES (1 MÓDULO), 10A/250V, INCLUINDO SUPORTE E PLACA - FORNECIMENTO E INSTALAÇÃO. AF_12/2015	UN	9,00
4.3.4	97591	SINAPI	LUMINÁRIA TIPO PLAFON REDONDO COM VIDRO FOSCO, DE SOBREPOR, COM 2 LÂMPADAS DE 15 W - FORNECIMENTO E INSTALAÇÃO. AF_11/2017	UN	19,00
4.4			CHAPISCO + REBOCO		
4.4.1	87548	SINAPI	MASSA ÚNICA, PARA RECEBIMENTO DE PINTURA, EM ARGAMASSA TRAÇO 1:2:8, PREPARO MANUAL, APLICADA MANUALMENTE EM FACES INTERNAS DE PAREDES, ESPESSURA DE 10MM, COM EXECUÇÃO DE TALISCAS. AF_06/2014	m²	200,00
4.4.2	87878	SINAPI	CHAPISCO APLICADO EM ALVENARIAS E ESTRUTURAS DE CONCRETO INTERNAS, COM COLHER DE PEDREIRO. ARGAMASSA TRAÇO 1:3 COM PREPARO MANUAL. AF_06/2014	m²	200,00
4.5			ALVENARIA		
4.5.1	72132	SINAPI	ALVENARIA EM TIJOLO CERÂMICO MACIÇO 5X10X20CM 1/2 VEZ (ESPESSURA 10CM), ASSENTADO COM ARGAMASSA TRAÇO 1:2:8 (CIMENTO, CAL E AREIA)	m²	70,00
4.6			PISO		
4.6.1	96620	SINAPI	LASTRO DE CONCRETO MAGRO, APLICADO EM PISOS OU RADIERS. AF_08/2017	m²	6,07
4.6.2	87620	SINAPI	CONTRAPISO EM ARGAMASSA TRAÇO 1:4 (CIMENTO E AREIA), PREPARO MECÂNICO COM BETONEIRA 400 L, APLICADO EM ÁREAS SECAS SOBRE LAJE, ADERIDO, ESPESSURA 2CM. AF_06/2014	m²	121,33
4.6.3	10169	ORSE	Piso alta resistência 12 mm, cor cinza, com juntas plásticas, polimento até o esmeril 400 e enceramento, exclusive argamassa de regularização, aplicado	m²	109,23
4.6.4	87255	SINAPI	REVESTIMENTO CERÂMICO PARA PISO COM PLACAS TIPO ESMALTADA EXTRA DE DIMENSÕES 60X60 CM APLICADA EM AMBIENTES DE ÁREA MENOR QUE 5 M2. AF_06/2014	m²	12,10
4.6.5	94997	SINAPI	EXECUÇÃO DE PASSEIO (CALÇADA) OU PISO DE CONCRETO COM CONCRETO MOLDADO IN LOCO, USINADO, ACABAMENTO CONVENCIONAL, ESPESSURA 10 CM, ARMADO. AF_07/2016	m²	15,04
4.7			REVESTIMENTO		
4.7.1	87274	SINAPI	REVESTIMENTO CERÂMICO PARA PAREDES INTERNAS COM PLACAS TIPO ESMALTADA EXTRA DE DIMENSÕES 33X45 CM APLICADAS EM AMBIENTES DE ÁREA MENOR QUE 5 M² A MEIA ALTURA DAS PAREDES. AF_06/2014	m²	249,66

Este documento encontra-se registrado no Conselho Regional de Engenharia e Agronomia da Bahia, vinculado a Certidão nº 83800/2021, emitida em 18/03/2021

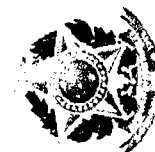

Certidão nº 83800/2021  
18/03/2021, 07:51

Chave de Impressão: zDB6c

O documento encontra-se registrado foi emitido em 17/03/2021 e contém 35 folhas

6 de 35



Construseite Construtora Ltda  
CNPJ: 13.438.063/0001-76

635  
08  
AS

**LAUDO TÉCNICO DE ENGENHARIA**

Atesto para devido fins, que a empresa Construtete construtora Ltda (CONTRATADA), inscrito no CNPJ sob nº 13.438.063/0001-76, estabelecida na Rua São Domingos, nº588, Edifício Atmosfera, 5º andar, Salas: 510/511, Bairro: Santa Mônica - CEP: 44077-465, Feira de Santana/BA, executou para a Prefeitura Municipal De Cachoeira, sob a responsabilidade do Engenheiro Civil, Rafaela Bontá Campodell'orto, visto CREA-BA nº 3000066295 a obra de reforma de diversas escolas do município de Cachoeira- Ba.

Em atendimento a solicitação feita pela prefeitura Municipal de Cachoeira-Ba, segue análise da obra especificada abaixo:

4.7.2	9807	ORSE	Pastilha cerâmica esmaltada, 10 x 10 cm, marca ATLAS, linha engenharia, ref. Lorca - B11421 ou similar, aplicada com argamassa industrializada ac-II, rejuntada, exclusiva emboço (ou similar)	m²	35,43
4.8			<b>COBERTURA</b>		
4.8.1	9893	ORSE	Madeiramento em massaranduba para toldado, peça principal serrada 20cm x20cm, com abertura de encaixes	m	570,00
4.8.2	92548	SINAPI	FABRICAÇÃO E INSTALAÇÃO DE TESOURA INTEIRA EM MADEIRA NÃO APARELHADA, VÃO DE 6 M, PARA TELHA CERÂMICA OU DE CONCRETO, INCLUSO IÇAMENTO. AF_07/2019	UN	14,00
4.8.3	276	ORSE	Revisão em cobertura com telha cerâmica tipo canal comum, itabaiana ou similar, com reposição de 50% do material	m²	134,94
4.8.4	94221	SINAPI	CUMEIRA PARA TELHA CERÂMICA EMBOÇADA COM ARGAMASSA TRAÇO 1:2:9 (CIMENTO, CAL E AREIA) PARA TELHADOS COM ATÉ 2 ÁGUAS, INCLUSO TRANSPORTE VERTICAL. AF_07/2019	M	15,04
4.8.5	94227	SINAPI	CALHA EM CHAPA DE AÇO GALVANIZADO NÚMERO 24, DESENVOLVIMENTO DE 33 CM, INCLUSO TRANSPORTE VERTICAL. AF_07/2019	M	15,04
4.8.6	55960	SINAPI	IMUNIZAÇÃO DE MADEIRAMENTO PARA COBERTURA UTILIZANDO CUPINICIDA INCOLOR	m²	67,47
4.8.7	4297	ORSE	Retirada e reassentamento de madeiramento para telhas cerâmicas	m²	32,49
4.8.8	12625	ORSE	Reteinhamento em cobertura com telha cerâmica tipo capa canal comum ou romana.	m²	300,00
4.9			<b>FORRO + SOLEIRAS + PEITORIS + GRANITO + DIVISÓRIAS</b>		
4.9.1	98486	SINAPI	FORRO DE PVC, LISO, PARA AMBIENTES COMERCIAIS, INCLUSIVE ESTRUTURA DE FIXAÇÃO. AF_05/2017_P	m²	106,82
4.9.2	10759	ORSE	Bancada em granito cinza andorinha, e=2cm	m²	2,00
4.9.3	2266	ORSE	Soleira em granito cinza andorinha, l = 15 cm, c = 2 cm	m	2,50
4.9.4	1989	ORSE	Peitoril granito cinza polido, c/ largura = 22 cm, esp = 2 cm	m	4,88
4.10			<b>ESQUADRIAS</b>		
4.10.1	91338	SINAPI	PORTA DE ALUMÍNIO DE ABRIR COM LAMBRI, COM GUARNIÇÃO, FIXAÇÃO COM PARAFUSOS - FORNECIMENTO E INSTALAÇÃO. AF_12/2019	m²	11,55
4.10.2	147	ORSE	Cintas e vergas em concreto armado pré-moldado fck=15 mpa, seção 9x12cm	m	15,99
4.10.3	94582	SINAPI	JANELA DE ALUMÍNIO DE CORRER, 2 FOLHAS, FIXAÇÃO COM ARGAMASSA, COM VIDROS, PADRONIZADA. AF_07/2016	m²	5,28
4.10.4	8821	ORSE	Grade de ferro	m²	16,55
4.10.5	9290	ORSE	Porto de ferro de abrir, quadro em tubo de ao galv. 1 1/2", barra quadrada 1/2" na vertical e barra chata de 1 x 3/16" na horizontal, inclusive dobradias e e ferrolho	m²	6,93
4.11			<b>PINTURA</b>		
4.11.1	88497	SINAPI	APLICAÇÃO E LIXAMENTO DE MASSA LÁTEX EM PAREDES, DUAS DEMÃOS. AF_06/2014	m²	124,86
4.11.2	88487	SINAPI	APLICAÇÃO MANUAL DE PINTURA COM TINTA LÁTEX PVA EM PAREDES, DUAS DEMÃOS. AF_06/2014	m²	249,78
4.11.3	88494	SINAPI	APLICAÇÃO E LIXAMENTO DE MASSA LÁTEX EM TETO, UMA DEMÃO. AF_06/2014	m²	44,00
4.11.4	88486	SINAPI	APLICAÇÃO MANUAL DE PINTURA COM TINTA LÁTEX PVA EM TETO, DUAS DEMÃOS. AF_06/2014	m²	44,00
4.11.5	12107	ORSE	Aplicação de 01 demão de textura acrílica rústica acabamento massa raspada	m²	153,60
4.11.6	95468	SINAPI	PINTURA ESMALTE BRILHANTE (2 DEMÃOS) SOBRE SUPERFÍCIE METÁLICA, INCLUSIVE PROTEÇÃO COM ZARCO (1 DEMÃO)	m²	80,72
4.11.7	6082	SINAPI	PINTURA EM VERNIZ SINTÉTICO BRILHANTE EM MADEIRA, TRÊS DEMÃOS	m²	14,51
4.11.8	88489	SINAPI	APLICAÇÃO MANUAL DE PINTURA COM TINTA LÁTEX ACRÍLICA EM PAREDES, DUAS DEMÃOS. AF_06/2014	M2	153,60
4.12			<b>EXTRAS</b>		
4.12.1	7721	ORSE	Placa de identificação em aço escovado, dobrado nas extremidades dim. 21 x 11cm - Forneçimento e instalação	un	16,00
4.12.2	7040	ORSE	Letreiro em baixo relevo de 25x25x2cm	un	23,00
4.12.3	9535	SINAPI	CHUVEIRO ELÉTRICO COMUM CORPO PLÁSTICO TIPO DUCHA, FORNECIMENTO E INSTALAÇÃO	UN	1,00
4.12.4	40818	SINAPI	ENCARREGADO GERAL DE OBRAS (MENSALISTA)	MÊS	1,00
4.12.5	2706	SINAPI	ENGENHEIRO CIVIL DE OBRA JUNIOR	H	20,00
4.12.6	7343	ORSE	ENCERAMENTO DE PISO DE ALTA RESISTÊNCIA (NOVO)	M2	109,23
4.12.7	11004	ORSE	LIXEIRA EM FIBRA DE VIDRO, COM CAPACIDADE 50L, COM PEDAL	UNID	3,00
4.12.8	13056	ORSE	PORTA TOALHA PARA PAPEL INTERFOLHA 2 OU 3 DOBRAS, INJETADO COM A FRENTE EM PLÁSTICO ABS BRANCO, COM VISOR FRONTAL PARA CONTROLE DE SUBSTITUIÇÃO DO PAPEL INTERFOLHA E FUNDO EM PLÁSTICO ABS CINZA	UNID	3,00
4.12.9	1833	ORSE	PORTA SABÃO LÍQUIDO PLÁSTICO (AURIMAR OU SIMILAR)	UNID	3,00
4.12.10			DISPENSER PARA ALCOOL GEL	UNID	2,00
4.12.11			TOTEM COM SUPORTE PARA ALCOOL	UNID	1,00
4.13			<b>LIMPEZA</b>		
4.13.1	2450	ORSE	Limpeza geral	m²	134,94
5			<b>ESCOLA DOUTOR ALOÍSIO DE SOUZA - LOCALIDADE MURUTUBA</b>		
5.1			<b>SERVIÇOS PRELIMINARES</b>		
5.1.1	9182	ORSE	Demolição de concreto com martelo e compressor	m³	5,58
5.1.2	10963	ORSE	Demolição de alvenaria de bloco cerâmico e=0,09m sem revestimento	m³	0,00
5.1.3	18	ORSE	Demolição de piso cerâmico ou ladrilho	m²	278,85
5.1.4	97645	SINAPI	REMOÇÃO DE JANELAS, DE FORMA MANUAL, SEM REAPROVEITAMENTO. AF_12/2017	m²	4,32
5.1.5	97665	SINAPI	REMOÇÃO DE LUMINÁRIAS, DE FORMA MANUAL, SEM REAPROVEITAMENTO. AF_12/2017	UN	30,00
5.1.6	3262	ORSE	Remoção de lavatório	un	3,00
5.1.7	97644	SINAPI	REMOÇÃO DE PORTAS, DE FORMA MANUAL, SEM REAPROVEITAMENTO. AF_12/2017	m²	21,63
5.1.8	72897	SINAPI	CARGA MANUAL DE ENTULHO EM CAMINHÃO BASCULANTE 6 M3	m³	24,00

7 de 35

Este documento encontra-se registrado no Conselho Regional de Engenharia e Agronomia da Bahia, vinculado à Certidão nº 83800/2021, emitida em 18/03/2021



Certidão nº 83800/2021

18/03/2021, 07:51

Chave de Impressão: zDB6c

O documento deste ato registrado foi emitido em 17/03/2021 e contém 35 folhas

Construtete construtora Ltda  
CNPJ: 13.438.063/0001-76



636  
96

**LAUDO TÉCNICO DE ENGENHARIA**

Atesto para devido fins, que a empresa Construsete construtora Ltda (CONTRATADA), inscrito no CNPJ sob nº 13.438.063/0001-76, estabelecida na Rua São Domingos, nº588, Edifício Atmosfera, 5º andar, Salas: 510/511, Bairro: Santa Mônica - CEP: 44077-465, Feira de Santana/BA, executou para a Prefeitura Municipal De Cachoeira, sob a responsabilidade do Engenheira Civil, Rafaela Bonfá Campodell'orto, visto CREA-BA nº 3000066295 a obra de reforma de diversas escolas do município de Cachoeira- Ba.

Em atendimento a solicitação feita pela prefeitura Municipal de Cachoeira-Ba, segue análise da obra especificada abaixo:

5.2			PARTE HIDRÁULICA		
5.2.1	1201	ORSE	REVISÃO DE INSTALAÇÕES HIDRÁULICAS	un	12,00
5.2.2	1446	ORSE	Tomelra de bóla p/ caixa d'agua d = 1" (deca ou similar)	un	3,00
5.2.3	5048	ORSE	Caixa d'agua de polietileno - Instalada, exceto base de apoio, cap. 1000 litros	un	3,00
5.2.4	86940	SINAPI	LAVATÓRIO LOUCA BRANCA COM COLUNA, 45 X 55CM OU EQUIVALENTE, PADRÃO MÉDIO, INCLUSO SIFÃO TIPO GARRAFA, VÁLVULA E ENGATE FLEXÍVEL DE 40CM EM METAL CROMADO, COM APARELHO MISTURADOR PADRÃO MÉDIO - FORNECIMENTO E INSTALAÇÃO. AF_12/2013	UN	3,00
5.2.5	86931	SINAPI	VASO SANITÁRIO SIFONADO COM CAIXA ACOPLADA LOUCA BRANCA, INCLUSO ENGATE FLEXÍVEL EM PLÁSTICO BRANCO, 1/2 X 40CM - FORNECIMENTO E INSTALAÇÃO. AF_12/2013	UN	3,00
5.2.6	2010	ORSE	Cuba de embutir oval (deca linha ref 137) p/ instalação em bancadas, c/ sifão cromado (deca ref c1680), engate cromado (deca) ou similares	un	1,00
5.2.7	3692	ORSE	Tomelra cromada para lavatório, DECA 1170C (Decamatic) ou similar	un	3,00
5.3			PARTE ELÉTRICA		
5.3.1	625	ORSE	REVISÃO DE INSTALAÇÃO ELÉTRICA	pt	69,00
5.3.2	478	ORSE	Tomada 2p + t, ABNT, de embutir, 10 A, com placa em pvc	un	27,00
5.3.3	91953	SINAPI	INTERRUPTOR SIMPLES (1 MÓDULO), 10A/250V, INCLUINDO SUPORTE E PLACA - FORNECIMENTO E INSTALAÇÃO. AF_12/2015	UN	12,00
5.3.4	97591	SINAPI	LUMINÁRIA TIPO PLAFON REDONDO COM VIDRO FOSCO, DE SOBREPOR, COM 2 LÂMPADAS DE 15 W - FORNECIMENTO E INSTALAÇÃO. AF_11/2017	UN	30,00
5.4			CHAPISCO + REBOCO		
5.4.1	87548	SINAPI	MASSA ÚNICA, PARA RECEBIMENTO DE PINTURA, EM ARGAMASSA TRAÇO 1:2:8, PREPARO MANUAL, APLICADA MANUALMENTE EM FACES INTERNAS DE PAREDES, ESPESSURA DE 10MM, COM EXECUÇÃO DE TALISCAS. AF_06/2014	m²	280,00
5.4.2	87678	SINAPI	CHAPISCO APLICADO EM ALVENARIAS E ESTRUTURAS DE CONCRETO INTERNAS, COM COLHER DE PEDREIRO. ARGAMASSA TRAÇO 1:3 COM PREPARO MANUAL. AF_06/2014	m²	280,00
5.5			ALVENARIA		
5.5.1	72132	SINAPI	ALVENARIA EM TIJOLO CERAMICO MACICO 5X10X20CM 1/2 VEZ (ESPESSURA 10CM), ASSENTADO COM ARGAMASSA TRAÇO 1:2:8 (CIMENTO, CAL E AREIA)	m²	121,22
5.6			PISO		
5.6.1	96620	SINAPI	LASTRO DE CONCRETO MAGRO, APLICADO EM PISOS OU RADIER. AF_09/2017	m²	13,94
5.6.2	87620	SINAPI	CONTRAPISO EM ARGAMASSA TRAÇO 1:4 (CIMENTO E AREIA), PREPARO MECÂNICO COM BETONEIRA 400 L, APLICADO EM ÁREAS SECAS SOBRE LAJE, ADERIDO, ESPESSURA 2CM. AF_06/2014	m²	278,85
5.6.3	10169	ORSE	Piso alta resistência 12 mm, cor cinza, com juntas plásticas, polimento até o esmerli 400 e enceramento, exclusive argamassa de regularização, aplicado	m²	244,99
5.6.4	87255	SINAPI	REVESTIMENTO CERÂMICO PARA PISO COM PLACAS TIPO ESMALTADA EXTRA DE DIMENSÕES 60X60 CM APLICADA EM AMBIENTES DE ÁREA MENOR QUE 5 M2. AF_06/2014	m²	33,88
5.6.5	94997	SINAPI	EXECUÇÃO DE PASSEIO (CALÇADA) OU PISO DE CONCRETO COM CONCRETO MOLDADO IN LOCO, USINADO, ACABAMENTO CONVENCIONAL, ESPESSURA 10 CM. ARMADO. AF_07/2016	m²	16,32
5.7			REVESTIMENTO		
5.7.1	87274	SINAPI	REVESTIMENTO CERÂMICO PARA PAREDES INTERNAS COM PLACAS TIPO ESMALTADA EXTRA DE DIMENSÕES 33X45 CM APLICADAS EM AMBIENTES DE ÁREA MENOR QUE 5 M² A MEIA ALTURA DAS PAREDES. AF_06/2014	m²	451,01
5.7.2	9807	ORSE	Pastilha cerâmica esmaltada, 10 x 10 cm, marca ATLAS, linha engenharia, ref. Lorca - B11421 ou similar, aplicada com argamassa industrializada ac-II, rejuntada, exclusive emboço (ou similar)	m²	46,63
5.8			CÓBERTURA		
5.8.1	9893	ORSE	Madeiramento em massaranduba para telhado, peça principal serrada 20cm x 20cm, com abertura de encaixes	m	0,00
5.8.2	92548	SINAPI	FABRICAÇÃO E INSTALAÇÃO DE TESSOURA INTEIRA EM MADEIRA NÃO APARELHADA, VÃO DE 6 M, PARA TELHA CERÂMICA OU DE CONCRETO, INCLUSO IÇAMENTO. AF_07/2019	UN	0,00
5.8.3	276	ORSE	Revisão em cobertura com telha cerâmica tipo canal comum, Itabaiana ou similar, com reposição de 50% do material	m²	234,47
5.8.4	94221	SINAPI	CUMEEIRA PARA TELHA CERÂMICA EMBOÇADA COM ARGAMASSA TRAÇO 1:2:9 (CIMENTO, CAL E AREIA) PARA TELHADOS COM ATÉ 2 ÁGUAS, INCLUSO TRANSPORTE VERTICAL. AF_07/2019	M	13,84
5.8.5	94227	SINAPI	CALHA EM CHAPA DE AÇO GALVANIZADO NÚMERO 24, DESENVOLVIMENTO DE 33 CM, INCLUSO TRANSPORTE VERTICAL. AF_07/2019	M	26,03
5.8.6	12625	ORSE	Retelhamento em cobertura com telha cerâmica tipo capa canal comum ou romana.	m²	190,00
5.9			FORRO + SOLEIRAS + PEITORIS + GRANITO + DIVISÓRIAS		
5.9.1	96486	SINAPI	FORRO DE PVC, LISO, PARA AMBIENTES COMERCIAIS, INCLUSIVE ESTRUTURA DE FIXAÇÃO. AF_05/2017_P	m²	263,33
5.9.2	10759	ORSE	Bancada em granito cinza andorinha, e=2cm	m²	2,00
5.9.3	2286	ORSE	Soleira em granito cinza andorinha, l = 15 cm, e = 2 cm	m	2,90
5.9.4	1989	ORSE	Peitoril granito cinza polido, c/ largura = 22 cm, esp = 2 cm	m	1,20
5.9.5	7785	ORSE	Filete de granito cinza andorinha l=4cm, e=2cm, com acabamento aboleado	m	0,00
6.10			ESQUADRIAS		
5.10.1	91338	SINAPI	PORTA DE ALUMÍNIO DE ABRIR COM LAMBRI, COM GUARNIÇÃO, FIXAÇÃO COM PARAFUSOS - FORNECIMENTO E INSTALAÇÃO. AF_12/2019	m²	21,83
5.10.2	147	ORSE	Cintas e vergas em concreto armado pré-moldado fck=15 mpa, seção 9x12cm	m	34,10
5.10.3	94582	SINAPI	JANELA DE ALUMÍNIO DE CORRER, 2 FOLHAS, FIXAÇÃO COM ARGAMASSA, COM VIDROS, PADRONIZADA. AF_07/2016	m²	4,32
5.10.4	8821	ORSE	Grade de ferro	m²	10,48
5.10.5	9290	ORSE	Porto de ferro de abrir, quadro em tubo de ao galv. 1 1/2", barra quadrada 1/2" na vertical e barra chata de 1 x 3/16" na horizontal, inclusive dobradiças e e ferroelho.	m²	1,68

Este documento encontra-se registrado no Conselho Regional de Engenharia e Agronomia da Bahia, vinculado à Certidão nº 83800/2021, emitida em 18/03/2021



Certidão nº 83800/2021  
18/03/2021, 07:51

Chave de Impressão: zDB6c

O documento neste ato registrado foi emitido em 17/03/2021 e contém 35 folhas



CNPJ: 13.438.063/0001-76

633  
9  
97



## LAUDO TÉCNICO DE ENGENHARIA

Atesto para devido fins, que a empresa Construset construtora Ltda (CONTRATADA), inscrita no CNPJ sob nº 13.438.063/0001-76, estabelecida na Rua São Domingos, nº588, Edifício Atmosfera, 5º andar, Salas: 510/511, Bairro: Santa Mônica - CEP: 44077-465, Feira de Santana/BA, executou para a Prefeitura Municipal De Cachoeira, sob a responsabilidade do Engenheiro Civil, Rataela Bonfá Campodell'orto, visto CREA-BA nº 3000066295 a obra de reforma de diversas escolas do município de Cachoeira- Ba.

Em atendimento a solicitação feita pela prefeitura Municipal de Cachoeira-Ba, segue análise da obra especificada abaixo:

5.10.6	6082	SINAPI	PORTÃO DE FERRO DE ABRIR, QUADRO EM TUBO DE AÇO GALV. 1 1/2". BARRA QUADRADA 1/2" NA VERTICAL E BARRA CHATA DE 1 X 3/16" NA HORIZONTAL, INCLUSIVE DOBRADIÇAS E FERROLHO.	m²	2,10
5.11			PINTURA		
5.11.1	88497	SINAPI	APLICAÇÃO E LIXAMENTO DE MASSA LÁTEX EM PAREDES, DUAS DEMÃOS. AF_06/2014	m²	317,18
5.11.2	88487	SINAPI	APLICAÇÃO MANUAL DE PINTURA COM TINTA LÁTEX PVA EM PAREDES, DUAS DEMÃOS. AF_06/2014	m²	634,36
5.11.3	88494	SINAPI	APLICAÇÃO E LIXAMENTO DE MASSA LÁTEX EM TETO, UMA DEMÃO. AF_06/2014	m²	63,20
5.11.4	88486	SINAPI	APLICAÇÃO MANUAL DE PINTURA COM TINTA LÁTEX PVA EM TETO, DUAS DEMÃOS. AF_06/2014	m²	0,00
5.11.5	12107	ORSE	Aplicação de 01 demão de textura acrílica rústica acabamento massa respada	m²	28,69
5.11.6	95468	SINAPI	PINTURA ESMALTE BRILHANTE (2 DEMÃOS) SOBRE SUPERFÍCIE METALICA, INCLUSIVE PROTEÇÃO COM ZARCO (1 DEMÃO)	m²	13,44
5.11.7	6082	SINAPI	PINTURA EM VERNIZ SINTÉTICO BRILHANTE EM MADEIRA, TRES DEMÃOS	m²	15,52
5.11.8	88489	SINAPI	APLICAÇÃO MANUAL DE PINTURA COM TINTA LÁTEX ACRÍLICA EM PAREDES, DUAS DEMÃOS. AF_06/2014	M2	78,30
5.12			EXTRAS		
5.12.1	7721	ORSE	Placa de identificação em aço escovado, dobrado nas extremidades dim. 21 x 11cm - Fornecimento e instalação	un	24,00
5.12.2	7940	ORSE	Letreiro em baixo relevo de 25x25x2cm	un	24,00
5.12.3	9535	SINAPI	CHUVEIRO ELÉTRICO COMUM CORPO PLÁSTICO TIPO DUCHA, FORNECIMENTO E INSTALAÇÃO	UN	1,00
5.12.4	40818	SINAPI	ENCARREGADO GERAL DE OBRAS (MENSALISTA)	MÊS	1,00
5.12.5	2706	SINAPI	ENGENHEIRO CIVIL DE OBRA JUNIOR	H	20,00
5.12.6	7343	ORSE	ENCERAMENTO DE PISO DE ALTA RESISTÊNCIA (NOVO)	M2	244,99
5.12.7	11004	ORSE	LIXEIRA EM FIBRA DE VIDRO, COM CAPACIDADE 50L, COM PEDAL	UNID	3,00
5.12.8	13056	ORSE	PORTA TOALHA PARA PAPEL INTERFOLHA 2 OU 3 DOBRAS, INJETADO COM A FRENTE EM PLÁSTICO ABS BRANCO, COM VISOR FRONTAL PARA CONTROLE DE SUBSTITUIÇÃO DO PAPEL INTERFOLHA E FUNDO EM PLÁSTICO ABS CINZA	UNID	3,00
5.12.9	1833	ORSE	PORTA SABÃO LÍQUIDO PLÁSTICO (AURIMAR OU SIMILAR)	UNID	3,00
5.12.10			DISPENSER PARA ALCOOL GEL	UNID	5,00
5.12.11			TOTEM COM SUPORTE PARA ALCOOL	UNID	1,00
5.13			LIMPEZA		
5.13.1	2450	ORSE	Limpeza geral	m²	292,78
6			ESCOLA MUNICIPAL SANTIAGO DO IGUAPE - LOCALIDADE SANTIAGO DO IGUAPE		
6.1			SERVIÇOS PRELIMINARES		
6.1.1	9182	ORSE	Demolição de concreto com martelo e compressor	m²	11,56
6.1.2	10963	ORSE	Demolição de alvenaria de bloco cerâmico	m²	3,00
6.1.3	18	ORSE	Demolição de piso cerâmico ou ladrilho	m²	577,78
6.1.4	97645	SINAPI	REMOÇÃO DE JANELAS, DE FORMA MANUAL, SEM REAPROVEITAMENTO. AF_12/2017	m²	5,86
6.1.5	97665	SINAPI	REMOÇÃO DE LUMINÁRIAS, DE FORMA MANUAL, SEM REAPROVEITAMENTO. AF_12/2017	UN	46,00
6.1.6	3262	ORSE	Remoção de lavatório	un	3,00
6.1.7	97644	SINAPI	REMOÇÃO DE PORTAS, DE FORMA MANUAL, SEM REAPROVEITAMENTO. AF_12/2017	m²	21,84
6.1.8	72897	SINAPI	CARGA MANUAL DE ENTULHO EM CAMINHÃO BASCULANTE 6 M3	m³	24,00
6.2			PARTE HIDRÁULICA		
6.2.1	1201	ORSE	REVISÃO DE INSTALAÇÕES HIDRÁULICAS	un	7,00
6.2.2	1446	ORSE	Torneira de bola p/caixa d'agua d = 1" (deca ou similar)	un	3,00
6.2.3	5048	ORSE	Caixa d'agua de polietileno - instalada, exceto base de apoio, cap. 1000 litros	un	3,00
6.2.4	86940	SINAPI	LAVATÓRIO LOUÇA BRANCA COM COLUNA, 45 X 55CM OU EQUIVALENTE, PADRÃO MÉDIO, INCLUSO SIFÃO TIPO GARRAFA, VÁLVULA E ENGATE FLEXÍVEL DE 40CM EM METAL CROMADO, COM APARELHO MISTURADOR PADRÃO MÉDIO - FORNECIMENTO E INSTALAÇÃO. AF_12/2013	UN	3,00
6.2.5	86931	SINAPI	VASO SANITÁRIO SIFONADO COM CAIXA ACOPLADA LOUÇA BRANCA, INCLUSO ENGATE FLEXÍVEL EM PLÁSTICO BRANCO, 1/2 X 40CM - FORNECIMENTO E INSTALAÇÃO. AF_12/2013	UN	3,00
6.2.6	2010	ORSE	Cuba de embutir oval (deca linha (ref 137) p/ instalação em bancadas, c/ sifão cromado (deca ref c1680), engate cromado (deca) ou similares	un	1,00
6.2.7	3692	ORSE	Torneira cromada para lavatório, DECA 1170C (Decamatic) ou similar	un	3,00
6.3			PARTE ELÉTRICA		
6.3.1	625	ORSE	REVISÃO DE INSTALAÇÃO ELÉTRICA	pt	103,00
6.3.2	478	ORSE	Tomada 2p + 1, ABNT, de embutir, 10 A, com placa em pvc	un	40,00
6.3.3	91953	SINAPI	INTERRUPTOR SIMPLES (1 MÓDULO), 10A/250V, INCLUINDO SUPORTE E PLACA - FORNECIMENTO E INSTALAÇÃO. AF_12/2015	UN	17,00
6.3.4	97591	SINAPI	LUMINÁRIA TIPO PLAFON REDONDO COM VIDRO FOSCO, DE SOBREPOR, COM 2 LÂMPADAS DE 15 W - FORNECIMENTO E INSTALAÇÃO. AF_11/2017	UN	46,00
6.4			CHAPISCO + REBOCO		
6.4.1	87548	SINAPI	MASSA ÚNICA, PARA RECEBIMENTO DE PINTURA, EM ARGAMASSA TRAÇO 1:2:8, PREPARO MANUAL, APLICADA MANUALMENTE EM FACES INTERNAS DE PAREDES, ESPESSURA DE 10MM, COM EXECUÇÃO DE TALISCAS. AF_06/2014	m²	300,00
6.4.2	87878	SINAPI	CHAPISCO APLICADO EM ALVENARIAS E ESTRUTURAS DE CONCRETO INTERNAS, COM COLHER DE PEDREIRO. ARGAMASSA TRAÇO 1:3 COM PREPARO MANUAL. AF_06/2014	m²	300,00
6.5			ALVENARIA		
6.5.1	72132	SINAPI	ALVENARIA EM TIJOLO CERAMICO MACICO 5X10X20CM 1/2 VEZ (ESPESSURA 10CM), ASSENTADO COM ARGAMASSA TRAÇO 1:2:8 (CIMENTO, CAL E AREIA)	m²	50,00

9 de 35

Este documento encontra-se registrado no Conselho Regional de Engenharia e Agronomia da Bahia, vinculado à Certidão nº 83800/2021, emitida em 18/03/2021



Certidão nº 83800/2021  
18/03/2021, 07:51

Chave de Impressão: zDB6c

O documento neste ato registrado foi emitido em 17/03/2021 e contém 35 folhas



638  
98

**LAUDO TÉCNICO DE ENGENHARIA**

Atesto para devido fins, que a empresa Construsete construtora Ltda (CONTRATADA), inscrito no CNPJ sob nº 13.438.063/0001-76, estabelecida na Rua São Domingos, nº588, Edifício Atmosfera, 5º andar, Salas: 510/511, Bairro: Santa Mônica - CEP: 44077-465, Feira de Santana/BA, executou para a Prefeitura Municipal De Cachoeira, sob a responsabilidade do Engenheira Civil, Rafaela Bonfá Campodell'orto, visto CREA-BA nº 3000066295 a obra de reforma de diversas escolas do município de Cachoeira- Ba.

Em atendimento a solicitação feita pela prefeitura Municipal de Cachoeira-Ba, segue análise da obra especificada abaixo:

Item	Quantidade	Unidade	Descrição	Valor
6.6			<b>PISO</b>	
6.6.1	96620	SINAPI	LASTRO DE CONCRETO MAGRO, APLICADO EM PISOS OU RADIERS. AF_08/2017	m² 28,89
6.6.2	87620	SINAPI	CONTRAPISO EM ARGAMASSA TRAÇO 1:4 (CIMENTO E AREIA), PREPARO MECÂNICO COM BETONEIRA 400 L, APLICADO EM ÁREAS SECAS SOBRE LAJE, ADERIDO, ESPESSURA 2CM. AF_06/2014	m² 577,79
6.6.3	10169	ORSE	Piso alta resistência 12 mm, cor cinza, com juntas plásticas, polimento até o esmeril 400 e encaramento, exclusive argamassa de regularização, aplicado	m² 560,12
6.6.4	87255	SINAPI	REVESTIMENTO CERÂMICO PARA PISO COM PLACAS TIPO ESMALTADA EXTRA DE DIMENSÕES 60X60 CM APLICADA EM AMBIENTES DE ÁREA MENOR QUE 5 M2. AF_06/2014	m² 17,67
6.6.5	94997	SINAPI	EXECUÇÃO DE PASSEIO (CALÇADA) OU PISO DE CONCRETO COM CONCRETO MOLDADO IN LOCO, USINADO, ACABAMENTO CONVENCIONAL, ESPESSURA 10 CM, ARMADO. AF_07/2016	m² 55,14
6.7			<b>REVESTIMENTO</b>	
6.7.1	87274	SINAPI	REVESTIMENTO CERÂMICO PARA PAREDES INTERNAS COM PLACAS TIPO ESMALTADA EXTRA DE DIMENSÕES 33X45 CM APLICADAS EM AMBIENTES DE ÁREA MENOR QUE 5 M² A MEIA ALTURA DAS PAREDES. AF_06/2014	m² 657,62
6.7.2	9807	ORSE	Pastilha cerâmica esmaltada, 10 x 10 cm, marca ATLAS, linha engenharia, ref. Lorca - B11421 ou similar, aplicada com argamassa industrializada a-cii, rejuntada, exclusive emboço (ou similar)	m² 105,80
6.8			<b>COBERTURA</b>	
6.8.1	9893	ORSE	Madreimento em messoranduba para telhado, peça principal serrada 20cm x20cm, com abertura de encaixes	m 0,00
6.8.2	92548	SINAPI	FABRICAÇÃO E INSTALAÇÃO DE TESOURA INTEIRA EM MADEIRA NÃO APARELHADA, VÃO DE 6 M, PARA TELHA CERÂMICA OU DE CONCRETO, INCLUSO IÇAMENTO. AF_07/2019	UN 0,00
6.8.3	276	ORSE	Revisão em cobertura com telha cerâmica tipo canal comum, itabalana ou similar, com reposição de 50% do material	m² 603,60
6.8.4	94221	SINAPI	CUMEEIRA PARA TELHA CERÂMICA EMBOÇADA COM ARGAMASSA TRAÇO 1:2:9 (CIMENTO, CAL E AREIA) PARA TELHADOS COM ATÉ 2 ÁGUAS, INCLUSO TRANSPORTE VERTICAL. AF_07/2019	M 73,52
6.8.5	94227	SINAPI	CALHA EM CHAPA DE AÇO GALVANIZADO NÚMERO 24, DESENVOLVIMENTO DE 33 CM, INCLUSO TRANSPORTE VERTICAL. AF_07/2019	M 73,52
6.8.6	2324	ORSE	Imunização de madeira contra cupim, com aplicação de 01 demão de Pentox ou similar	m² 603,60
6.8.7	12625	ORSE	Refechamento em cobertura com telha cerâmica tipo capa canal comum ou romana.	m² 500,00
6.9			<b>FORRO + SOLEIRAS + PEITORIS + GRÂNITO + DIVISÓRIAS</b>	
6.9.1	96486	SINAPI	FORRO DE PVC, LISO, PARA AMBIENTES COMERCIAIS, INCLUSIVE ESTRUTURA DE FIXAÇÃO. AF_05/2017_P	m² 400,57
6.9.2	10759	ORSE	Bancada em granito cinza andorinha, e=2cm	m² 2,00
6.9.3	2266	ORSE	Soleira em granito cinza andorinha, l = 15 cm, e = 2 cm	m 2,60
6.9.4	1989	ORSE	Peitoril granito cinza polido, c/ largura = 22 cm, esp = 2 cm	m 0,00
6.9.5	7785	ORSE	Filote de granito cinza andorinha, l=4cm, e=2cm, com acabamento aboleado	m 0,00
6.10			<b>ESQUADRIAS</b>	
6.10.1	91388	SINAPI	PORTA DE ALUMÍNIO DE ABRIR COM LAMBRI, COM GUARNIÇÃO, FIXAÇÃO COM PARAFUSOS - FORNECIMENTO E INSTALAÇÃO. AF_12/2019	m² 21,84
6.10.2	147	ORSE	Cintas e vergas em concreto armado pré-moldado fck=15 mpa, seção 9x12cm	m 36,90
6.10.3	94582	SINAPI	JANELA DE ALUMÍNIO DE CORRER, 2 FOLHAS, FIXAÇÃO COM ARGAMASSA, COM VIDROS, PADRONIZADA. AF_07/2016	m² 5,86
6.10.4	8821	ORSE	Grade de ferro	m² 3,20
6.10.5	9290	ORSE	Porto de ferro de abrir, quadro em tubo de ao gaiv. 1 1/2", barra quadrada 1/2" na vertical e barra chata de 1 x 3/16" na horizontal, inclusive dobradias e e ferrolho	m² 5,76
6.11			<b>PINTURA</b>	
6.11.1	88497	SINAPI	APLICAÇÃO E LIXAMENTO DE MASSA LÁTEX EM PAREDES, DUAS DEMÃOS. AF_06/2014	m² 561,20
6.11.2	88487	SINAPI	APLICAÇÃO MANUAL DE PINTURA COM TINTA LÁTEX PVA EM PAREDES, DUAS DEMÃOS. AF_06/2014	m² 1122,40
6.11.3	88494	SINAPI	APLICAÇÃO E LIXAMENTO DE MASSA LÁTEX EM TETO, UMA DEMÃO. AF_06/2014	m² 66,00
6.11.4	88486	SINAPI	APLICAÇÃO MANUAL DE PINTURA COM TINTA LÁTEX PVA EM TETO, DUAS DEMÃOS. AF_06/2014	m² 66,00
6.11.5	12107	ORSE	Aplicação de 01 demão de textura acrílica rústica acabamento massa raspada	m² 283,94
6.11.6	95468	SINAPI	PINTURA ESMALTE BRILHANTE (2 DEMÃOS) SOBRE SUPERFÍCIE METÁLICA, INCLUSIVE PROTEÇÃO COM ZARCO (1 DEMÃO)	m² 23,04
6.11.7	6082	SINAPI	PINTURA EM VERNIZ SINTÉTICO BRILHANTE EM MADEIRA, TRES DEMÃOS	m² 93,80
6.12			<b>EXTRAS</b>	
6.12.1	7721	ORSE	Placa de identificação em aço escovado, dobrado nas extremidades dim. 21 x 11cm - Fornecimento e instalação	un 28,00
6.12.2	7840	ORSE	Lembre em baixo relevo de 25x25x2cm	un 31,00
6.12.3	9535	SINAPI	CHUVEIRO ELETRICO COMUM CORPO PLASTICO TIPO DUCHA, FORNECIMENTO E INSTALACAO	UN 3,00
6.12.4	40818	SINAPI	ENCARREGADO GERAL DE OBRAS (MENSALISTA)	MÊS 1,00
6.12.5	2706	SINAPI	ENGENHEIRO CIVIL DE OBRA JUNIOR	M 20,00
6.12.6	7343	ORSE	ENCERAMENTO DE PISO DE ALTA RESISTÊNCIA (NOVO)	M2 560,12
6.12.7	11004	ORSE	LIXEIRA EM FIBRA DE VIDRO, COM CAPACIDADE 50L, COM PEDAL	UNID 3,00
6.12.8	13056	ORSE	PORTA TOAIA PARA PAPEL INTERFOLHA 2 OU 3 DOBRAS, INJETADO COM A FRENTE EM PLÁSTICO ABS BRANCO, COM VISOR FRONTAL PARA CONTROLE DE SUBSTITUIÇÃO DO PAPEL INTERFOLHA E FUNDO EM PLÁSTICO ABS CINZA	UNID 3,00
6.12.9	1833	ORSE	PORTA SABÃO LÍQUIDO PLÁSTICO (AURIMAR OU SIMILAR)	UNID 3,00
6.12.10			DISPENSER PARA ALCÓOL GEL	UNID 10,00
6.12.11			TOTEM COM SUPORTE PARA ALCÓOL	UNID 1,00
6.13			LIMPEZA	UNID 1,00

10 de 35

Este documento encontra-se registrado no Conselho Regional de Engenharia e Agronomia da Bahia, vinculado à Certidão nº 83800/2021, emitida em 18/03/2021



Certidão nº 83800/2021

18/03/2021, 07:51

Chave de Impressão: zDB6c

O documento deste ato registrado foi emitido em 17/03/2021 e contém 35 folhas

Construsete Construtora Ltda  
CNPJ: 13.438.063/0001-76



639  
99

**LAUDO TÉCNICO DE ENGENHARIA**

Atesto para devido fins, que a empresa Construsete construtora Ltda (CONTRATADA), inscrito no CNPJ sob nº 13.438.063/0001-76, estabelecida na Rua São Domingos, nº 588, Edifício Atmosfera, 5º andar, Salas: 510/511, Bairro: Santa Mônica - CEP: 44077-465, Feira de Santana/BA, executou para a Prefeitura Municipal De Cachoeira, sob a responsabilidade do Engenheira Civil, Rafaela Bonfá Campodell'orto, visto CREA-BA nº 3000066295 a obra de reforma de diversas escolas do município de Cachoeira- Ba.

Em atendimento a solicitação feita pela prefeitura Municipal de Cachoeira-Ba, segue análise da obra especificada abaixo:

Item	Quantidade	Unidade	Descrição	Valor Unitário	Valor Total
6.13.1	2450	ORSE	Limpeza geral	m²	603,60
7			<b>ESCOLA RURAL DE BELÉM - LOCALIDADE BELÉM</b>		
7.1			<b>SERVIÇOS PRELIMINARES</b>		
7.1.1	9182	ORSE	Demolição de concreto com martelete e compressor	m³	10,29
7.1.2	10963	ORSE	Demolição de alvenaria de bloco cerâmico e=0,09m sem revestimento	m³	0,00
7.1.3	18	ORSE	Demolição de piso cerâmico ou ladrilho	m²	514,46
7.1.4	97645	SINAPI	REMOÇÃO DE JANELAS, DE FORMA MANUAL, SEM REAPROVEITAMENTO. AF_12/2017	m²	15,62
7.1.5	97665	SINAPI	REMOÇÃO DE LUMINÁRIAS, DE FORMA MANUAL, SEM REAPROVEITAMENTO. AF_12/2017	UN	40,00
7.1.6	3262	ORSE	Remoção de lavatório	un	2,00
7.1.7	97644	SINAPI	REMOÇÃO DE PORTAS, DE FORMA MANUAL, SEM REAPROVEITAMENTO. AF_12/2017	m²	22,47
7.1.8	72897	SINAPI	CARGA MANUAL DE ENTULHO EM CAMINHÃO BASCULANTE 6 M3	m³	24,00
7.2			<b>PARTE HIDRÁULICA</b>		
7.2.1	1201	ORSE	REVISÃO DE INSTALAÇÕES HIDRÁULICAS	un	6,00
7.2.2	1446	ORSE	Tomadeira de bôia p/ caixa d'agua d = 1" (deca ou similar)	un	3,00
7.2.3	5048	ORSE	Caixa d'agua de polietileno - instalada, exceto base de apoio, cap. 1000 litros	un	3,00
7.2.4	86940	SINAPI	LAVATÓRIO LOUÇA BRANCA COM COLUNA, 45 X 55CM OU EQUIVALENTE, PADRÃO MÉDIO, INCLUSO SIFÃO TIPO GARRAFA, VÁLVULA E ENGATE FLEXÍVEL DE 40CM EM METAL CROMADO, COM APARELHO MISTURADOR PADRÃO MÉDIO - FORNECIMENTO E INSTALAÇÃO. AF_12/2013	UN	2,00
7.2.5	86931	SINAPI	VASO SANITÁRIO SIFONADO COM CAIXA ACOPLADA LOUÇA BRANCA, INCLUSO ENGATE FLEXÍVEL EM PLÁSTICO BRANCO, 1/2 X 40CM - FORNECIMENTO E INSTALAÇÃO. AF_12/2013	UN	3,00
7.2.6	2010	ORSE	Cuba de embutir oval (deca linha ref 137) p/ instalação em bancadas, c/ sifão cromado (deca ref c1680), engate cromado (deca) ou similares	un	1,00
7.2.7	3692	ORSE	Tomadeira cromada para lavatório, DECA 1170C (Decamatic) ou similar	un	2,00
7.3			<b>PARTE ELÉTRICA</b>		
7.3.1	625	ORSE	REVISÃO DE INSTALAÇÃO ELÉTRICA	pt	98,00
7.3.2	478	ORSE	Tomada 2p + t, ABNT, de embutir, 10 A, com placa em pvc	un	45,00
7.3.3	91953	SINAPI	INTERRUPTOR SIMPLES (1 MÓDULO), 10A/250V, INCLUINDO SUPORTE E PLACA - FORNECIMENTO E INSTALAÇÃO. AF_12/2015	UN	13,00
7.3.4	97591	SINAPI	LUMINÁRIA TIPO PLAFON REDONDO COM VIDRO FOSCO, DE SOBREPOR, COM 2 LÂMPADAS DE 15 W - FORNECIMENTO E INSTALAÇÃO. AF_11/2017	UN	40,00
7.4			<b>CHAPISCO + REBOCO</b>		
7.4.1	87548	SINAPI	MASSA ÚNICA, PARA RECEBIMENTO DE PINTURA, EM ARGAMASSA TRAÇO 1:2:8, PREPARO MANUAL, APLICADA MANUALMENTE EM FACES INTERNAS DE PAREDES, ESPESSURA DE 10MM, COM EXECUÇÃO DE TALISCAS. AF_06/2014	m²	480,00
7.4.2	87878	SINAPI	CHAPISCO APLICADO EM ALVENARIAS E ESTRUTURAS DE CONCRETO INTERNAS, COM COLHER DE PEDREIRO. ARGAMASSA TRAÇO 1:3 COM PREPARO MANUAL. AF_06/2014	m²	480,00
7.5			<b>ALVENARIA</b>		
7.5.1	72132	SINAPI	ALVENARIA EM TIJOLO CERAMICO MACICO 5X10X20CM 1/2 VEZ (ESPESURA 10CM), ASSENTADO COM ARGAMASSA TRAÇO 1:2:8 (CIMENTO, CAL E AREIA)	m²	150,00
7.6			<b>PISO</b>		
7.6.1	96620	SINAPI	LASTRO DE CONCRETO MAGRO, APLICADO EM PISOS OU RADIEIS. AF_06/2017	m²	30,97
7.6.2	87620	SINAPI	CONTRAPISO EM ARGAMASSA TRAÇO 1:4 (CIMENTO E AREIA), PREPARO MECÂNICO COM BETONEIRA 400 L, APLICADO EM ÁREAS SECAS SOBRE LAJE, ADERIDO, ESPESURA 2CM. AF_06/2014	m²	619,46
7.6.3	10169	ORSE	Piso alta resistência 12 mm, cor cinza, com juntas plásticas, polimento até o esmeril 400 e enceramento, exclusive argamassa de regularização, aplicado	m²	619,46
7.6.4	87255	SINAPI	REVESTIMENTO CERÂMICO PARA PISO COM PLACAS TIPO ESMALTADA EXTRA DE DIMENSÕES 60X60 CM APLICADA EM AMBIENTES DE ÁREA MENOR QUE 5 M2. AF_06/2014	m²	19,31
7.6.5	94997	SINAPI	EXECUÇÃO DE PASSEIO (CALÇADA) OU PISO DE CONCRETO COM CONCRETO MOLDADO IN LOCO, USINADO, ACABAMENTO CONVENCIONAL, ESPESURA 10 CM, ARMADO. AF_07/2016	m²	4,48
7.6.6	2187	ORSE	Polimento de piso de alta resistência (existente)	m²	0,00
7.6.7	95952	SINAPI	EXECUÇÃO DE ESTRUTURAS DE CONCRETO ARMADO CONVENCIONAL, PARA EDIFICAÇÃO FCK = 25 MPA.	m²	15,00
7.7			<b>REVESTIMENTO</b>		
7.7.1	87274	SINAPI	REVESTIMENTO CERÂMICO PARA PAREDES INTERNAS COM PLACAS TIPO ESMALTADA EXTRA DE DIMENSÕES 33X45 CM APLICADAS EM AMBIENTES DE ÁREA MENOR QUE 5 M² A MEIA ALTURA DAS PAREDES. AF_06/2014	m²	626,27
7.7.2	9807	ORSE	Pastilha cerâmica esmaltada, 10 x 10 cm, marca A ILAS, linha engenharia, ref. Lorca - B11421 ou similar, aplicada com argamassa industrializada ac-II, rejuntada, exclusive emboço (ou similar)	m²	41,55
7.8			<b>COBERTURA</b>		
7.8.1	9893	ORSE	Mediramento em massaranduba para telhado, peça principal serrada 20cm x20cm, com abertura de encaixes	m	0,00
7.8.2	92548	SINAPI	FABRICAÇÃO E INSTALAÇÃO DE TESOURA INTEIRA EM MADEIRA NÃO APARELHADA, VÃO DE 6 M, PARA TELHA CERÂMICA OU DE CONCRETO, INCLUSO IÇAMENTO. AF_07/2019	UN	0,00
7.8.3	276	ORSE	Revisão em cobertura com telha cerâmica tipo canal comum, itabaiana ou similar, com reposição de 50% do material	m²	350,49
7.8.4	94221	SINAPI	CUMEEIRA PARA TELHA CERÂMICA EMBOÇADA COM ARGAMASSA TRAÇO 1:2:9 (CIMENTO, CAL E AREIA) PARA TELHADOS COM ATÉ 2 ÁGUAS, INCLUSO TRANSPORTE VERTICAL. AF_07/2019	M	34,96
7.8.5	94227	SINAPI	CALHA EM CHAPA DE AÇO GALVANIZADO NÚMERO 24, DESENVOLVIMENTO DE 33 CM, INCLUSO TRANSPORTE VERTICAL. AF_07/2019	M	87,59

11 de 35

Este documento encontra-se registrado no Conselho Regional de Engenharia e Agronomia da Bahia, vinculado à Certidão nº 83800/2021, emitida em 18/03/2021



Certidão nº 83800/2021  
18/03/2021, 07:51

Chave de Impressão: zDB6c

O documento deste ato registrado foi emitido em 17/03/2021 e contém 35 folhas

Construsete Construtora Ltda  
CNPJ: 13.438.063/0001-76



640  
100

**LAUDO TÉCNICO DE ENGENHARIA**

Atesto para devido fins, que a empresa Construsete construtora Ltda (CONTRATADA), inscrito no CNPJ sob nº 13.438.063/0001-76, estabelecida na Rua São Domingos, nº588, Edifício Atmosfera, 5º andar, Salas: 510/511, Bairro: Santa Mônica - CEP: 44077-465, Felra de Santana/BA, executou para a Prefeitura Municipal De Cachoeira, sob a responsabilidade do Engenheiro Civil, Rafaela Bonfá Campodell'orto, visto CREA-BA nº 3000066295 a obra de reforma de diversas escolas do município de Cachoeira- Ba.

Em atendimento a solicitação feita pela prefeitura Municipal de Cachoeira-Ba, segue análise da obra especificada abaixo:

7.8.6	12625	ORSE	Retelhamento em oobertura oom telha cerâmica tipo cape canal comum ou rumana.	m²	280,00
7.9			<b>FORRO + SOLEIRAS + PEITORIS + GRANITO + DIVISÓRIAS</b>		
7.9.1	96486	SINAPI	FORRO DE PVC, LISO, PARA AMBIENTES COMERCIAIS, INCLUSIVE ESTRUTURA DE FIXAÇÃO. AF_05/2017_P	m²	325,64
7.9.2	10759	ORSE	Bancada em granito cinza andorinha, e=2cm	m²	2,00
7.9.3	2266	ORSE	Soleira em granito cinza andorinha, l = 15 cm, e = 2 cm	m	2,60
7.9.4	1989	ORSE	Peltoni granito cinza polido, c/ largura = 22 cm, esp = 2 cm	m	14,20
7.9.6	7785	ORSE	Filote de granito cinza andorinha l=4cm, e=2cm, com acabamento aboleado	m	0,00
7.10			<b>ESQUADRIAS</b>		
7.10.1	91338	SINAPI	PORTA DE ALUMÍNIO DE ABRIR COM LAMBRI, COM GÜARNIÇÃO, FIXAÇÃO COM PARAFUSOS - FORNECIMENTO E INSTALAÇÃO, AF_12/2019	m²	22,47
7.10.2	147	ORSE	Cintas e vergas em concreto armado pré-moldado fck=16 mpa, seção 9x12cm	m	24,90
7.10.3	94582	SINAPI	JANELA DE ALUMÍNIO DE CORRER, 2 FOLHAS, FIXAÇÃO COM ARGAMASSA, COM VIDROS. PADRONIZADA. AF_07/2016	m²	15,82
7.10.4	8821	ORSE	Grade de ferro	m²	30,70
7.10.5	9290	ORSE	Porto de ferro de abrir, quadro em tubo de ao galv. 1 1/2", barra quadrada 1/2" na vertical e barra chata de 1 x 3/16" na horizontal, inclusive dobradias e e ferrolho	m²	1,89
7.11			<b>PINTURA</b>		
7.11.1	88497	SINAPI	APLICAÇÃO E LIXAMENTO DE MASSA LÁTEX EM PAREDES, DUAS DEMÃOS. AF_06/2014	m²	333,54
7.11.2	88487	SINAPI	APLICAÇÃO MANUAL DE PINTURA COM TINTA LÁTEX PVA EM PAREDES, DUAS DEMÃOS. AF_06/2014	m²	667,08
7.11.3	88494	SINAPI	APLICAÇÃO E LIXAMENTO DE MASSA LÁTEX EM TETO. UMA DEMÃO. AF_06/2014	m²	56,00
7.11.4	88486	SINAPI	APLICAÇÃO MANUAL DE PINTURA COM TINTA LÁTEX PVA EM TETO, DUAS DEMÃOS. AF_06/2014	m²	56,00
7.11.5	12107	ORSE	Aplicação de 01 demão do textura orçica rústica acabamento massa raspada	m²	658,58
7.11.6	95468	SINAPI	PINTURA ESMALTE BRILHANTE (2 DEMÃOS) SOBRE SUPERFICIE METÁLICA, INCLUSIVE PROTECAO COM ZARCAO (1 DEMAO)	m²	3,78
7.11.7	88489	SINAPI	APLICAÇÃO MANUAL DE PINTURA COM TINTA LÁTEX ACRÍLICA EM PAREDES, DUAS DEMÃOS. AF_06/2014	M2	658,58
7.11.8	6082	SINAPI	PINTURA EM VERNIZ SINTETICO BRILHANTE EM MADEIRA, TRES DEMÃOS	m²	70,00
7.12			<b>EXTRAS</b>		
7.12.1	7721	ORSE	Placa de identificação em aço escovado, dobrado nas extremidades dim. 21 x 11cm - Fornecimento e instalação	un	28,00
7.12.2	7940	ORSE	Letreiro em baixo relevo de 25x25x2cm	un	19,00
7.12.3	9535	SINAPI	CHUVEIRO ELETRICO COMUM CORPO PLASTICO TIPO DUCHA, FORNECIMENTO E INSTALCAO	UN	3,00
7.12.4	1711	ORSE	Fossa séptica pré-moldada, tipo oms, capacidade 30 pessoas (v=2710 litros)	un	2,00
7.12.5	73859/002	SINAPI	CAPINA E LIMPEZA MANUAL DE TERRENO	m²	200,00
7.12.6	10234	ORSE	Grma esmeralda em placas, fornecimento e plantio	m²	1500,00
7.12.7	2394	ORSE	Fornecimento e espalhamento de terra vegetal preparada	m³	150,00
7.12.8	40818	SINAPI	ENCARREGADO GERAL DE OBRAS (MENSALISTA)	MES	1,00
	9336	ORSE	CASTELINHO LÚDICO COM ESCORREGADEIRAS, ESCALADAS, PONTES PENCIL, ESCADAS DE EUCALIPTO VERTICAL, ESCADA DE EUCALIPTO E TABUA ANGELIM, ESCALADAS DE EUCALIPTO, DECKS EM PAU DÁRICO - CONF PROJETO OBRA DO PARQUE DOS CAJUEIROS	UNID	1,00
7.12.9					
7.12.10	2706	SINAPI	ENGENHEIRO CIVIL DE OBRA JUNIOR	H	20,00
7.12.11	7343	ORSE	ENCERAMENTO DE PISO DE ALTA RESISTÊNCIA (NOVO)	M2	495,15
7.12.12	11004	ORSE	LIXEIRA EM FIBRA DE VIDRO, COM CAPACIDADE 50L, COM PEDAL	UNID	6,00
	13056	ORSE	PORTA TOALHA PARA PAPEL INTERFOLHA 2 OU 3 DOBRAS, INJETADO COM A FRENTE EM PLÁSTICO BRANCO, COM VISOR FRONTAL PARA CONTROLE DE SUBSTITUIÇÃO DO PAPEL INTERFOLHA E FUNDO EM PLÁSTICO ABS CINZA	UNID	3,00
7.12.13					
7.12.14	1833	ORSE	PORTA SABÃO LÍQUIDO PLÁSTICO (AURIMAR OU SIMILAR)	UNID	3,00
7.12.15			DISPENSER PARA ALCOOL GEL	UNID	10,00
7.12.16			TOTEM COM SUPORTE PARA ALCOOL	UNID	1,00
7.12.17			IRRIGACÃO	UNID	1,00
7.13			<b>LIMPEZA</b>		
7.13.1	2450	ORSE	Limpeza geral	m²	350,49
8			<b>ESCOLA SANTO ANTONIO DO TIBIRI - LOCALIDADE TIBIRI</b>		
8.1			<b>SERVIÇOS PRELIMINARES</b>		
8.1.1	9182	ORSE	Demolição de concreto com martelete e compressor	m³	6,81
8.1.2	10963	ORSE	Demolição de alvenaria de bloco cerâmico	m³	4,20
8.1.3	18	ORSE	Demolição de piso cerâmico ou ladrilho	m²	340,44
8.1.4	97645	SINAPI	REMOÇÃO DE JANELAS, DE FORMA MANUAL, SEM REAPROVEITAMENTO. AF_12/2017	m²	11,50
8.1.5	97685	SINAPI	REMOÇÃO DE LUMINÁRIAS, DE FORMA MANUAL, SEM REAPROVEITAMENTO. AF_12/2017	UN	42,00
8.1.6	3262	ORSE	Remoção de lavatório	un	1,00
8.1.7	97644	SINAPI	REMOÇÃO DE PORTAS, DE FORMA MANUAL, SEM REAPROVEITAMENTO. AF_12/2017	m²	17,64
8.1.8	72897	SINAPI	CARGA MANUAL DE ENTULHO EM CAMINHÃO BASCULANTE, 8 M3	m³	24,00
8.2			<b>PARTE HIDRÁULICA</b>		
8.2.1	1201	ORSE	REVISÃO DE INSTALAÇÕES HIDRÁULICAS	un	4,00
8.2.2	1446	ORSE	Torneira de bóia p/caixa d'agua d = 1" (deca ou similar)	un	2,00
8.2.3	5048	ORSE	Caixa d'agua de polietileno - instalada, exceto base de apoio, cap. 1000 litros	un	2,00

Este documento encontra-se registrado no Conselho Regional de Engenharia e Agronomia da Bahia, vinculado à Certidão nº 83800/2021, emitida em 18/03/2021



Certidão nº 83800/2021  
18/03/2021, 07:51  
Chave de Impressão: zDB6c

O documento neste ato registrado foi emitido em 17/03/2021 e contém 35 folhas

Construsete Construtora Ltda  
CNPJ: 13.438.063/0001-76



**LAUDO TÉCNICO DE ENGENHARIA**

Atesto para devido fins, que a empresa Construset construtora Ltda (CONTRATADA), inscrito no CNPJ sob nº 13.438.063/0001-76, estabelecida na Rua São Domingos, nº588, Edifício Atmosfera, 5º andar, Salas: 510/511, Bairro: Santa Mônica - CEP: 44077-465, Feira de Santana/BA, executou para a Prefeitura Municipal De Cachoeira, sob a responsabilidade do Engenheiro Civil, Rafaela Bonfá Campodell'orto, visto CREA-BA nº 3000066295 a obra de reforma de diversas escolas do município de Cachoeira- Ba.

Em atendimento a solicitação feita pela prefeitura Municipal de Cachoeira-Ba, segue análise da obra especificada abaixo:

8.2.4	86940	SINAPI	LAVATÓRIO LOUÇA BRANCA COM COLUNA, 45 X 55CM OU EQUIVALENTE, PADRÃO MÉDIO, INCLUSO SIGÃO TIPO GARRAFA, VÁLVULA E ENGATE FLEXÍVEL DE 40CM EM METAL CROMADO, COM APARELHO MISTURADOR PADRÃO MÉDIO - FORNECIMENTO E INSTALAÇÃO. AF_12/2013	UN	1,00
8.2.5	86931	SINAPI	VASO SANITÁRIO SIFONADO COM CAIXA ACOPLADA LOUÇA BRANCA, INCLUSO ENGATE FLEXÍVEL EM PLÁSTICO BRANCO, 1/2 X 40CM - FORNECIMENTO E INSTALAÇÃO. AF_12/2013	UN	2,00
8.2.6	2010	ORSE	Cuba de embutir oval (deca linha ref 137) p/ instalação em bancadas, c/ sigão cromado (deca ref c1680), engate cromado (deca) ou similares	un	1,00
8.2.7	3692	ORSE	Torneira cromada para lavatório, DECA 1170C (Decamatic) ou similar	un	1,00
8.3			<b>PARTE ELÉTRICA</b>		
8.3.1	625	ORSE	REVISÃO DE INSTALAÇÃO ELÉTRICA		
8.3.2	478	ORSE	Tornada 2p + t, ABNT, de embutir, 10 A, com placa em pvc	pl	84,00
8.3.3	91953	SINAPI	INTERRUPTOR SIMPLES (1 MÓDULO), 10A/250V, INCLUINDO SUPORTE E PLACA - FORNECIMENTO E INSTALAÇÃO. AF_12/2015	UN	32,00
8.3.4	97591	SINAPI	LUMINÁRIA TIPO PLAFON REDONDO COM VIDRO FOSCO, DE SOBREPOR, COM 2 LÂMPADAS DE 15 W - FORNECIMENTO E INSTALAÇÃO. AF_11/2017	UN	10,00
8.4			<b>CHAPISCO + REBOCO</b>		
8.4.1	87548	SINAPI	MASSA ÚNICA, PARA RECEBIMENTO DE PINTURA, EM ARGAMASSA TRAÇO 1:2:8, PREPARO MANUAL, APLICADA MANUALMENTE EM FACES INTERNAS DE PAREDES, ESPESSURA DE 10MM, COM EXECUÇÃO DE TALISCAS. AF_06/2014	m²	42,00
8.4.2	87878	SINAPI	CHAPISCO APLICADO EM ALVENARIAS E ESTRUTURAS DE CONCRETO INTERNAS, COM COLHER DE PEDREIRO. ARGAMASSA TRAÇO 1:3 COM PREPARO MANUAL. AF_06/2014	m²	240,00
8.5			<b>ALVENARIA</b>		
8.5.1	72132	SINAPI	ALVENARIA EM TIJOLO CERÂMICO MACICO 5X10X20CM 1/2 VEZ (ESPESSURA 10CM), ASSENTADO COM ARGAMASSA TRAÇO 1:2:8 (CIMENTO, CAL E AREIA)	m²	240,00
8.6			<b>PISO</b>		
8.6.1	96620	SINAPI	LASTRO DE CONCRETO MAGRO, APLICADO EM PISOS OU RADIEIS. AF_09/2017	m³	17,02
8.6.2	87620	SINAPI	CONTRAPISO EM ARGAMASSA TRAÇO 1:4 (CIMENTO E AREIA), PREPARO MECÂNICO COM BETONEIRA 400 L, APLICADO EM ÁREAS SECAS SOBRE LAJE, ADEIRIDO, ESPESSURA 2CM. AF_06/2014	m²	340,44
8.6.3	10169	ORSE	Piso alta resistência 12 mm, cor cinza, com juntas plásticas, polimento até o esmeril 400 e encerramento, exclusive argamassa de regularização, aplicado	m²	324,67
8.6.4	87255	SINAPI	REVESTIMENTO CERÂMICO PARA PISO COM PLACAS TIPO ESMALTADA EXTRA DE DIMENSÕES 80X60 CM APLICADA EM AMBIENTES DE ÁREA MENOR QUE 5 M2. AF_06/2014	m²	15,82
8.6.5	94997	SINAPI	EXECUÇÃO DE PASSEIO (CALÇADA) OU PISO DE CONCRETO COM CONCRETO MOLDADO IN LOCO, USINADO, ACABAMENTO CONVENCIONAL, ESPESSURA 10 CM, ARMADO. AF_07/2016	m²	15,66
8.7			<b>REVESTIMENTO</b>		
8.7.1	87274	SINAPI	REVESTIMENTO CERÂMICO PARA PAREDES INTERNAS COM PLACAS TIPO ESMALTADA EXTRA DE DIMENSÕES 33X45 CM APLICADAS EM AMBIENTES DE ÁREA MENOR QUE 5 M² A MEIA ALTURA DAS PAREDES. AF_06/2014	m²	522,00
8.7.2	9807	ORSE	Pastilha cerâmica esmaltada, 10 x 10 cm, marca ATLAS, linha engenharia, ref. Lorca - B11421 ou similar, aplicada com argamassa industrializada ac-II, rejuntada, exclusive emboço (ou similar)	m²	57,42
8.8			<b>COBERTURA</b>		
8.8.1	9893	ORSE	Madeiramento em massaranduba para telhado, peça principal semada 20cm x20cm, com abertura de encaixes	m	22,00
8.8.2	92548	SINAPI	FABRICAÇÃO E INSTALAÇÃO DE TESOURA INTEIRA EM MADEIRA NÃO APARELHADA, VÃO DE 6 M, PARA TELHA CERÂMICA OU DE CONCRETO, INCLUSO IÇAMENTO. AF_07/2019	UN	6,00
8.8.3	276	ORSE	Revisão em cobertura com telha cerâmica tipo canal comum, Itabaiana ou similar, com reposição de 50% do material	m²	39,74
8.8.4	94221	SINAPI	CUMEEIRA PARA TELHA CERÂMICA EMBOÇADA COM ARGAMASSA TRAÇO 1:2:9 (CIMENTO, CAL E AREIA) PARA TELHADOS COM ATÉ 2 ÁGUAS, INCLUSO TRANSPORTE VERTICAL. AF_07/2019	M	10,78
8.8.5	94227	SINAPI	CALHA EM CHAPA DE AÇO GALVANIZADO NÚMERO 24, DESENVOLVIMENTO DE 33 CM, INCLUSO TRANSPORTE VERTICAL. AF_07/2019	M	31,32
8.9			<b>FORRO + SOLEIRAS + PEITORIS + GRANITO + DIVISÓRIAS</b>		
8.9.1	96486	SINAPI	FORRO DE PVC, LISO, PARA AMBIENTES COMERCIAIS, INCLUSIVE ESTRUTURA DE FIXAÇÃO. AF_05/2017_P	m²	236,48
8.9.2	10759	ORSE	Bancada em granito cinza andorinha, e=2cm	m²	2,00
8.9.3	2266	ORSE	Soleira em granito cinza andorinha, l = 15 cm, e = 2 cm	m	2,00
8.9.4	1889	ORSE	Peltoni granito cinza polido, c/ largura = 22 cm, esp = 2 cm	m	8,00
8.9.5	7785	ORSE	Filete de granito cinza andorinha l=4cm, e=2cm, com acabamento aboleado	m	0,00
8.10			<b>ESQUADRIAS</b>		
8.10.1	91338	SINAPI	PORTA DE ALUMÍNIO DE ABRIR COM LAMBRI, COM GUARNIÇÃO, FIXAÇÃO COM PARAFUSOS - FORNECIMENTO E INSTALAÇÃO. AF_12/2019	m²	19,74
8.10.2	147	ORSE	Cintas e vergas em concreto armado pré-moldado fck=15 mpa, seção 9x12cm	m	25,00
8.10.3	94582	SINAPI	JANELA DE ALUMÍNIO DE CORRER, 2 FOLHAS, FIXAÇÃO COM ARGAMASSA COM VIDROS, PADRONIZADA. AF_07/2016	m²	11,50
8.10.4	8821	ORSE	Grade de ferro	m²	25,40
8.10.5	9290	ORSE	Porto de ferro de abrir, quadro em tubo de ao galv. 1 1/2", barra quadrada 1/2" na vertical e barra chata de 1 x 3/16" na horizontal, inclusive dobradias e e ferrotho	m³	2,10
8.11			<b>PINTURA</b>		
8.11.1	88497	SINAPI	APLICAÇÃO E LIXAMENTO DE MASSA LÁTEX EM PAREDES, DUAS DEMÃOS. AF_06/2014	m²	440,97
8.11.2	88487	SINAPI	APLICAÇÃO MANUAL DE PINTURA COM TINTA LÁTEX PVA EM PAREDES, DUAS DEMÃOS. AF_06/2014	m²	881,94
8.11.3	88494	SINAPI	APLICAÇÃO E LIXAMENTO DE MASSA LÁTEX EM TETO, UMA DEMÃO. AF_06/2014	m²	35,00

13 de 35

Este documento encontra-se registrado no Conselho Regional de Engenharia e Agronomia da Bahia, vinculado à Certidão nº 83800/2021, emitida em 18/03/2021



Certidão nº 83800/2021  
18/03/2021, 07:51

Chave de Impressão: zDB6c  
Este documento registrado foi emitido em 17/03/2021 e contém 35 folhas

Construset Construtora Ltda  
CNPJ: 13.438.063/0001-76



642  
202

**LAUDO TÉCNICO DE ENGENHARIA**

Atesto para devido fins, que a empresa Construsete construtora Ltda (CONTRATADA), inscrito no CNPJ sob nº 13.438.063/0001-76, estabelecida na Rua São Domingos, nº588, Edifício Atmosfera, 5º andar, Salas: 510/511, Bairro: Santa Mônica - CEP: 44077-465, Feira de Santana/BA, executou para a Prefeitura Municipal De Cachoeira, sob a responsabilidade do Engenheiro Civil, Rataela Bonifá Campodell'orto, visto CREA-BA nº 3000066295 a obra de reforma de diversas escolas do município de Cachoeira- Ba.

Em atendimento a solicitação feita pela prefeitura Municipal de Cachoeira-Ba, segue análise da obra especificada abaixo:

8.11.4	88486	SINAPI	APLICAÇÃO MANUAL DE PINTURA COM TINTA LÁTEX PVA EM TETO, DUAS DEMÃOS. AF_06/2014	m²	35,00
8.11.5	12107	ORSE	Aplicação de 01 demão de textura acrílica rústica acabamento massa raspada	m²	132,15
8.11.6	95468	SINAPI	PINTURA ESMALTÊ BRILHANTE (2 DEMÃOS) SOBRE SUPERFÍCIE METÁLICA, INCLUSIVE PROTEÇÃO COM ZARCO (1 DEMÃO)	m²	59,20
8.11.7	88489	SINAPI	APLICAÇÃO MANUAL DE PINTURA COM TINTA LÁTEX ACRÍLICA EM PAREDES, DUAS DEMÃOS. AF_06/2014	M2	132,15
8.11.8	6082	SINAPI	PINTURA EM VERNIZ SINTÉTICO BRILHANTE EM MADEIRA, TRES DEMÃOS	m²	78,96
8.12			EXTRAS		
8.12.1	7721	ORSE	Placa de identificação em aço escovado, dobrado nas extremidades dim. 21 x 11cm - Fornecimento e instalação	un	20,00
8.12.2	7940	ORSE	Leteiro em baixo relevo de 25x25x2cm	un	26,00
8.12.3	9636	SINAPI	CHUVEIRO ELÉTRICO COMUM CORPO PLÁSTICO TIPO DUCHA. FORNECIMENTO E INSTALAÇÃO	UN	0,00
8.12.4	2324	ORSE	Imunização de madeira contra cupim, com aplicação de 01 demão de Pentox ou similar	m²	39,74
8.12.5	40818	SINAPI	ENCARGADO GERAL DE OBRAS (MENSAUSTA)	MÊS	1,00
8.12.6	2705	SINAPI	ENGENHEIRO CIVIL DE OBRA JUNIOR	H	20,00
8.12.7	7343	ORSE	ENCERAMENTO DE PISO DE ALTA RESISTÊNCIA (NOVO)	M2	324,62
8.12.8	11004	ORSE	LIXEIRA EM FIBRA DE VIDRO, COM CAPACIDADE 50L, COM PEDAL	UNID	3,00
	13056	ORSE	PORTA TOALHA PARA PAPEL INTERFOLHA 2 OU 3 DOBRAS, INJETADO COM A FRENTE EM PLÁSTICO ABS BRANCO, COM VISOR FRONTAL PARA CONTROLE DE SUBSTITUIÇÃO DO PAPEL INTERFOLHA E FUNDO EM PLÁSTICO ABS CINZA	UNID	2,00
8.12.9					
8.12.10	1833	ORSE	PORTA SABÃO LÍQUIDO PLÁSTICO (ÁURIMAR OU SIMILAR)	UNID	2,00
8.12.11			DISPENSER PARA ALCOOL GEL	UNID	7,00
8.12.12			TOTEM COM SUPORTE PARA ÁLCOOL	UNID	1,00
8.13			LIMPEZA		
8.13.1	2450	ORSE	Limpeza geral	m²	377,09
9			ESCOLA CRECHE JOÃO DE MATOS SANTOS - LOCALIDADE TABULEIRO		
9.1			SERVIÇOS PRELIMINARES		
9.1.1	9182	ORSE	Demolição de concreto com martelo e compressor	m²	2,81
9.1.2	10963	ORSE	Demolição de alvenaria de bloco cerâmico e=0,09m sem revestimento	m²	0,00
9.1.3	18	ORSE	Demolição de piso cerâmico ou ladrilho	m²	107,99
9.1.4	87645	SINAPI	REMOÇÃO DE JANELAS, DE FORMA MANUAL, SEM REAPROVEITAMENTO. AF_12/2017	m²	5,28
9.1.5	97665	SINAPI	REMOÇÃO DE LUMINÁRIAS, DE FORMA MANUAL, SEM REAPROVEITAMENTO. AF_12/2017	UN	16,00
9.1.6	3262	ORSE	Remoção de lavatório	un	2,00
9.1.7	97644	SINAPI	REMOÇÃO DE PORTAS, DE FORMA MANUAL, SEM REAPROVEITAMENTO. AF_12/2017	m²	7,56
9.1.8	72897	SINAPI	CARGA MANUAL DE ENTULHO EM CAMINHAO BASCULANTE 8 M3	m³	24,00
9.2			PARTE HIDRÁULICA		
9.2.1	1201	ORSE	REVISÃO DE INSTALAÇÕES HIDRÁULICAS	un	5,00
9.2.2	1446	ORSE	Torneira de bóia p/caixa d'água d = 1" (deca ou similar)	un	2,00
9.2.3	5048	ORSE	Caixa d'água de polietileno - instalada, exceto base de apoio, cap. 1000 litros	un	2,00
9.2.4	86940	SINAPI	LAVATÓRIO LOUÇA BRANCA COM COLUNA, 45 X 55CM OU EQUIVALENTE, PADRÃO MÉDIO, INCLUSO SIFÃO TIPO GARRAFA, VÁLVULA E ENGATE FLEXÍVEL DE 40CM EM METAL CROMADO, COM APARELHO MISTURADOR PADRÃO MÉDIO - FORNECIMENTO E INSTALAÇÃO. AF_12/2013	UN	2,00
9.2.5	86931	SINAPI	VASO SANITÁRIO SIFONADO COM CAIXA ACOPLADA LOUÇA BRANCA, INCLUSO ENGATE FLEXÍVEL EM PLÁSTICO BRANCO, 1/2 X 40CM - FORNECIMENTO E INSTALAÇÃO. AF_12/2013	UN	2,00
9.2.6	2010	ORSE	Cuba de embutir oval (deca linha ref 137) p/ instalação em bancadas, c/ sifão cromado (deca ref c1680), engate cromado (deca) ou similares	un	1,00
9.2.7	3692	ORSE	Torneira cromada para lavatório, DECA 1170C (Decamatic) ou similar	un	1,00
9.3			PARTE ELÉTRICA		
9.3.1	625	ORSE	REVISÃO DE INSTALAÇÃO ELÉTRICA	pl	34,00
9.3.2	478	ORSE	Tomada 2p + 1, ABNT, de embutir, 10 A, com placa em pvc	un	12,00
9.3.3	91953	SINAPI	INTERRUPTOR SIMPLES (1 MÓDULO), 10A/250V, INCLUINDO SUPORTE E PLACA - FORNECIMENTO E INSTALAÇÃO. AF_12/2015	UN	6,00
9.3.4	97591	SINAPI	LUMINÁRIA TIPO PLAFON REDONDO COM VIDRO FOSCO, DE SOBREPOR, COM 2 LÂMPADAS DE 15 W - FORNECIMENTO E INSTALAÇÃO. AF_11/2017	UN	16,00
9.4			CHAPISCO + REBOCO		
9.4.1	87548	SINAPI	MASSA ÚNICA, PARA RECEBIMENTO DE PINTURA, EM ARGAMASSA TRAÇO 1:2:8, PREPARO MANUAL, APLICADA MANUALMENTE EM FACES INTERNAS DE PAREDES, ESPESSURA DE 10MM, COM EXECUÇÃO DE TALISCAS. AF_06/2014	m²	278,54
9.4.2	87878	SINAPI	CHAPISCO APLICADO EM ALVENARIAS E ESTRUTURAS DE CONCRETO INTERNAS, COM COLHER DE PEDREIRO. ARGAMASSA TRAÇO 1:3 COM PREPARO MANUAI. AF_06/2014	m²	278,54
9.5			ALVENARIA		
9.5.1	72132	SINAPI	ALVENARIA EM TIJOLO CERAMICO MACICO 5X10X20CM 1/2 VEZ (ESPESSURA 10CM), ASSENTADO COM ARGAMASSA TRAÇO 1:2:8 (CIMENTO, CAL E AREIA)	m²	94,64
9.6			PISO		
9.6.1	96620	SINAPI	I ASTRO DE CONCRETO MAGRO, APLICADO EM PISOS OU RADIER. AF_08/2017	m²	7,27
9.6.2	87620	SINAPI	CONTRAPISO EM ARGAMASSA TRAÇO 1:4 (CIMENTO E AREIA), PRÉPARO MECÂNICO COM BETONEIRA 400 L, APLICADO EM ÁREAS SECAS SOBRE LAJE, ADERIDO, ESPESSURA 2CM. AF_06/2014	m²	145,48
9.6.3	10169	ORSE	Piso alta resistência 12 mm, cor cinza, com juntas plásticas, polimento até o esmeril 400 e enceramento, exclusivo argamassa de regularização, aplicado	m²	134,38

Este documento encontra-se registrado no Conselho Regional de Engenharia e Agronomia da Bahia, vinculado à Certidão nº 83800/2021, emitida em 18/03/2021



Certidão nº 83800/2021  
18/03/2021, 07:51  
Chave de Impressão: zDB6c

O documento neste ato registrado foi emitido em 17/03/2021 e contém 35 folhas



543  
403

**LAUDO TÉCNICO DE ENGENHARIA**

Atesto para devido fins, que a empresa Construset construtora Ltda (CONTRATADA), inscrito no CNPJ sob nº 13.438.063/0001-76, estabelecida na Rua São Domingos, nº588, Edifício Atmosfera, 5º andar, Salas: 510/511, Bairro: Santa Mônica - CEP: 44077-465, Feira de Santana/BA, executou para a Prefeitura Municipal De Cachoeira, sob a responsabilidade do Engenheiro Civil, Refaeta Bonfá Campodell'orto, visto CREA-BA nº 3000066295 a obra de reforma de diversas escolas do município de Cachoeira- Ba.

Em atendimento a solicitação feita pela prefeitura Municipal de Cachoeira-Ba, segue análise da obra especificada abaixo:

9.6.4	87255	SINAPI	REVESTIMENTO CERÂMICO PARA PISO COM PLACAS TIPO ESMALTADA EXTRA DE DIMENSÕES 60X60 CM APLICADA EM AMBIENTES DE ÁREA MENOR QUE 5 M2. AF_09/2014	m²	11,10
9.6.5	94997	SINAPI	EXECUÇÃO DE PASSEIO (CALÇADA) OU PISO DE CONCRETO COM CONCRETO MOLDADO IN LOCO, USINADO, ACABAMENTO CONVENCIONAL, ESPESSURA 10 CM, ARMADO. AF_07/2016	m²	24,61
9.6.6	2187	ORSE	Polidimento de piso de alta resistência (existente)	m²	0,00
9.6.7	95952	SINAPI	EXECUÇÃO DE ESTRUTURAS DE CONCRETO ARMADO CONVENCIONAL, PARA EDIFICAÇÃO FCK = 25 MPA.	m³	15,47
9.7			REVESTIMENTO		
9.7.1	87274	SINAPI	REVESTIMENTO CERÂMICO PARA PAREDES INTERNAS COM PLACAS TIPO ESMALTADA EXTRA DE DIMENSÕES 33X45 CM APLICADAS EM AMBIENTES DE ÁREA MENOR QUE 5 M² A MEIA ALTURA DAS PAREDES. AF_08/2014	m²	175,35
9.7.2	9807	ORSE	Pastilha cerâmica esmaltada, 10 x 10 cm, marca ATLAS, linha engenharia, ref. Lorca - B11421 ou similar, aplicada com argamassa industrializada ac-II, rejuntada, exclusive emboço (ou similar)	m²	43,59
9.8			COBERTURA		
9.8.1	9893	ORSE	Madeiramento em massaranduba para telhado, peça principal serrada 20cm x20cm, com abertura de encaixes	m	0,00
9.8.2	92548	SINAPI	FABRICAÇÃO E INSTALAÇÃO DE TESOURA INTEIRA EM MADEIRA NÃO APARELHADA, VÃO DE 6 M, PARA TELHA CERÂMICA OU DE CONCRETO, INCLUSIVE IÇAMENTO. AF_07/2019	UN	0,00
9.8.3	276	ORSE	Revisão em cobertura com telha cerâmica tipo canal comum, Itabaiana ou similar, com reposição de 50% do material	m²	117,58
9.8.4	94221	SINAPI	CUMEIRA PARA TELHA CERÂMICA EMBOÇADA COM ARGAMASSA TRAÇO 1:2:9 (CIMENTO, CAL E AREIA) PARA TELHADOS COM ATÉ 2 ÁGUAS, INCLUSO TRANSPORTE VERTICAL. AF_07/2019	M	20,18
9.8.5	94227	SINAPI	CALHA EM CHAPA DE AÇO GALVANIZADO NÚMERO 24, DESENVOLVIMENTO DE 33 CM, INCLUSO TRANSPORTE VERTICAL. AF_07/2019	M	20,18
9.9			FORRO + SOLEIRAS + PEITORIS + GRANITO + DIVISÓRIAS		
9.9.1	96486	SINAPI	FORRO DE PVC, LISO, PARA AMBIENTES COMERCIAIS, INCLUSIVE ESTRUTURA DE FIXAÇÃO. AF_05/2017_P	m²	145,48
9.9.2	10759	ORSE	Bancada em granito cinza andorinha, e=2cm	m²	2,00
9.9.3	2266	ORSE	Soleira em granito cinza andorinha, l = 15 cm, e = 2 cm	m	6,00
9.9.4	1989	ORSE	Peitoril granito cinza polido, c/largura = 22 cm, esp = 2 cm	m	4,80
9.9.5	7785	ORSE	Filete de granito cinza andorinha l=4cm, e=2cm, com acabamento abotoado	m	0,00
9.10			ESQUÁDRIAS		
9.10.1	91338	SINAPI	PORTA DE ALUMÍNIO DE ABRIR COM LAMBRI, COM GUARNIÇÃO, FIXAÇÃO COM PARAFUSOS - FORNECIMENTO E INSTALAÇÃO. AF_12/2019	m²	11,98
9.10.2	147	ORSE	Cintas e vergas em concreto armado pré-moldado fck=15 mpa, seção 9x12cm	m	12,40
9.10.3	94582	SINAPI	JANELA DE ALUMÍNIO DE CORRER, 2 FOLHAS, FIXAÇÃO COM ARGAMASSA, COM VIDROS, PADRONIZADA. AF_07/2016	m²	5,28
9.10.4	8821	ORSE	Grade de ferro	m²	5,28
9.10.5	9290	ORSE	Porto de ferro de abrir, quadro em tubo de ao galv. 1 1/2", barra quadrada 1/2" na vertical e barra chata de 1 x 3/16" na horizontal, inclusive dobradiças e e ferrolho	m²	4,60
9.11			PINTURA		
9.11.1	88497	SINAPI	APLICAÇÃO F LIXAMENTO DE MASSA LÁTEX EM PAREDES, DUAS DEMÃOS. AF_06/2014	m²	100,38
9.11.2	88487	SINAPI	APLICAÇÃO MANUAL DE PINTURA COM TINTA LÁTEX PVA EM PAREDES, DUAS DEMÃOS. AF_06/2014	m²	200,76
9.11.3	88494	SINAPI	APLICAÇÃO E LIXAMENTO DE MASSA LÁTEX EM TETO, UMA DEMÃO. AF_06/2014	m²	16,00
9.11.4	88486	SINAPI	APLICAÇÃO MANUAL DE PINTURA COM TINTA LÁTEX PVA EM TETO, DUAS DEMÃOS. AF_06/2014	m²	16,00
9.11.5	12107	ORSE	Aplicação de 01 demão de textura acrílica rústica acabamento massa raspada	m²	286,74
9.11.6	95468	SINAPI	PINTURA ESMALTE BRILHANTE (2 DEMÃOS) SOBRE SUPERFÍCIE METÁLICA, INCLUSIVE PROTEÇÃO COM ZARÇAO (1 DEMÃO)	m²	39,52
9.11.7	6082	SINAPI	PINTURA EM VERNIZ SINTÉTICO BRILHANTE EM MADEIRA, TRES DEMÃOS	m²	34,25
9.11.8	88489	SINAPI	APLICAÇÃO MANUAL DE PINTURA COM TINTA LÁTEX ACRÍLICA EM PAREDES, DUAS DEMÃOS. AF_06/2014	M2	286,74
9.12			EXTRAS		
9.12.1	7721	ORSE	Placa de identificação em aço escovado, dobrado nas extremidades dim. 21 x 11cm - Fornecimento e instalação	un	10,00
9.12.2	7940	ORSE	Letreiro em baixo relevo de 25x25x2cm	un	30,00
9.12.3	9535	SINAPI	CHUVEIRO ELETRICO COMUM CORPO PLASTICO TIPO DUCHA, FORNECIMENTO E INSTALACAO	UN	2,00
9.12.4	40818	SINAPI	ENCARREGADO GERAL DE OBRAS (MENSALISTA)	MES	1,00
9.12.4	9336	ORSE	CASTELINHO LÚDICO COM ESCORREGADEIRAS, ESCALADAS, PONTES PENCIL, ESCADAS DE EUCALIPTO VERTICAL, ESCADA DE EUCALIPTO E TABUA ANGELIM, ESCALADAS DE EUCALIPTO, DECKS EM PAU DÁRICO - CON PROJETO OBRA DO PARQUE DOS CAJUEIROS	UNID	1,00
9.12.5					
9.12.6	2706	SINAPI	ENGENHEIRO CIVIL DE OBRA JUNIOR	H	20,00
9.12.7	7343	ORSE	ENCERAMENTO DE PISO DE ALTA RESISTÊNCIA (NOVO)	M2	134,38
9.12.8	11004	ORSE	LIXEIRA EM FIBRA DE VIDRO, COM CAPACIDADE 50L, COM PEDAL	UNID	3,00
9.12.8	13056	ORSE	PORTA TOALHA PARA PAPEL INTERFOLHA 2 OU 3 DOBRAS, INJETADO COM A FRENTE EM PLÁSTICO ABS BRANCO, COM VISOR FRONTAL PARA CONTROLE DE SUBSTITUIÇÃO DO PAPEL INTERFOLHA E FUNDO EM PLÁSTICO ABS CINZA	UNID	2,00
9.12.9					
9.12.10	1833	ORSE	PORTA SABÃO LÍQUIDO PLÁSTICO (AURIMAR OU SIMILAR)	UNID	2,00
9.12.11			DISPENSER PARA ALCOOL GEL	UNID	2,00
9.12.12			TOTEM COM SUPORTE PARA ALCOOL	UNID	1,00
9.13			LIMPEZA		
9.13.1	2450	ORSE	Limpeza geral	m²	117,58

Este documento encontra-se registrado no Conselho Regional de Engenharia e Agronomia da Bahia, vinculado a Certidão nº 83800/2021, emitida em 18/03/2021



Certidão nº 83800/2021  
18/03/2021, 07:51

Chave de impressão: zDB6c  
O documento neste ato registrado foi emitido em 17/03/2021 e contém 35 folhas

15 de 35

Construset Construtora Ltda  
CNPJ: 13.438.063/0001-76



644  
104

**LAUDO TÉCNICO DE ENGENHARIA**

Atesto para devido fins, que a empresa Construsete construtora Ltda (CONTRATADA), inscrito no CNPJ sob nº 13.438.063/0001-76, estabelecida na Rua São Domingos, nº588, Edifício Atmosfera, 5º andar, Salas: 510/511, Bairro: Santa Mônica - CEP: 44077-485, Feira de Santana/BA, executou para a Prefeitura Municipal De Cachoeira, sob a responsabilidade do Engenheiro Civil, Rafaela Bonfá Campodell'orto, visto CREA-BA nº 300066295 a obra de reforma de diversas escolas do município de Cachoeira- Ba.

Em atendimento a solicitação feita pela prefeitura Municipal de Cachoeira-Ba, segue análise da obra especificada abaixo:

Item	Quantidade	Unidade	Descrição	Valor
10			ESCOLA NOSSA SENHORA DA CONCEIÇÃO - LOCALIDADE GUAIBA	
10.1			SERVIÇOS PRELIMINARES	
10.1.1	9182	ORSE	Demolição de concreto com martelo e compressor	4,72
10.1.2	10963	ORSE	Demolição de alvenaria de bloco cerâmico e=0,09m sem revestimento	0,00
10.1.3	18	ORSE	Demolição de piso cerâmico ou ladrilho	236,08
10.1.4	97645	SINAPI	REMOÇÃO DE JANELAS, DE FORMA MANUAL, SEM REAPROVEITAMENTO. AF_12/2017	16,00
10.1.5	97665	SINAPI	REMOÇÃO DE LUMINÁRIAS, DE FORMA MANUAL, SEM REAPROVEITAMENTO. AF_12/2017	30,00
10.1.6	3262	ORSE	Remoção de lavatório	2,00
10.1.7	97644	SINAPI	REMOÇÃO DE PORTAS, DE FORMA MANUAL, SEM REAPROVEITAMENTO. AF_12/2017	16,80
10.1.8	72897	SINAPI	ÇARGA MANUAL DE ENTULHO EM CAMINHÃO BASCULANTE 6 M3	24,00
10.2			PARTE HIDRÁULICA	
10.2.1	1201	ORSE	REVISÃO DE INSTALAÇÕES HIDRÁULICAS	6,00
10.2.2	1446	ORSE	Torneira de bóia p/calca d'água d = 1" (deca ou similar)	4,00
10.2.3	5048	ORSE	Caixa d'água de polietileno - instalada, exceto base de apoio, cap. 1000 litros	4,00
10.2.4	86940	SINAPI	LAVABÓRIO LOUÇA BRANCA COM COLUNA, 45 X 55CM OU EQUIVALENTE, PADRÃO MÉDIO, INCLUSO SIFÃO TIPO GARRAFA, VÁLVULA E ENGATE FLEXÍVEL DE 40CM EM METAL CROMADO, COM APARELHO MISTURADOR PADRÃO MÉDIO - FORNECIMENTO E INSTALAÇÃO. AF_12/2013	2,00
10.2.5	86931	SINAPI	VASO SANITÁRIO SIFONADO COM CAIXA ACOPLADA LOUÇA BRANCA, INCLUSO ENGATE FLEXÍVEL EM PLÁSTICO BRANCO, 1/2 X 40CM - FORNECIMENTO E INSTALAÇÃO. AF_12/2013	2,00
10.2.6	2010	ORSE	Cuba de embutir oval (deca linha ref 137) p/ instalação em bancadas, c/ sifão cromado (deca ref c1680) , engate cromado (deca) ou similares	2,00
10.2.7	3692	ORSE	Torneira cromada para lavatório, DECA 1170C (Decamatic) ou similar	2,00
10.3			PARTE ELÉTRICA	
10.3.1	625	ORSE	REVISÃO DE INSTALAÇÃO ELÉTRICA	71,00
10.3.2	478	ORSE	Tomada 2p + L, ABNT, de embutir, 10 A, com placa em pvc	28,00
10.3.3	91953	SINAPI	INTERRUPTOR SIMPLES (1 MÓDULO), 10A/250V, INCLUINDO SUPORTE E PLACA - FORNECIMENTO E INSTALAÇÃO. AF_12/2015	13,00
10.3.4	87591	SINAPI	LUMINÁRIA TIPO PLAFON REDONDO COM VIDRO FOSCO, DE SOBREPOR, COM 2 LÂMPADAS DE 15 W - FORNECIMENTO E INSTALAÇÃO. AF_11/2017	30,00
10.4			CHAPIÇO + REBOCO	
10.4.1	87548	SINAPI	MASSA ÚNICA, PARA RECEBIMENTO DE PINTURA, EM ARGAMASSA TRAÇO 1:2:8, PREPARO MANUAL, APLICADA MANUALMENTE EM FACES INTERNAS DE PAREDES, ESPESSURA DE 10MM, COM EXECUÇÃO DE TALISCAS. AF_06/2014	300,00
10.4.2	87878	SINAPI	CHAPIÇO APLICADO EM ALVENARIAS E ESTRUTURAS DE CONCRETO INTERNAS, COM COLHER DE PEDREIRO. ARGAMASSA TRAÇO 1:3 COM PREPARO MANUAL. AF_06/2014	300,00
10.6			ALVENARIA	
10.5.1	72132	SINAPI	ALVENARIA EM TIJOLO CERAMICO MACICO 5X10X20CM 1/2 VEZ (ESPESSURA 10CM), ASSENTADO COM ARGAMASSA TRAÇO 1:2:8 (CIMENTO, CAL E AREIA)	60,00
10.6			PISO	
10.6.1	96620	SINAPI	LASTRO DE CONCRETO MAGRO, APLICADO EM PISOS OU RADIERS. AF_08/2017	11,80
10.6.2	87820	SINAPI	CONTRAPISO EM ARGAMASSA TRAÇO 1:4 (CIMENTO E AREIA), PREPARO MECÂNICO COM BETONEIRA 400 L, APLICADO EM ÁREAS SECAS SOBRE LAJE, ADERIDO, ESPESSURA 2CM. AF_08/2014	236,08
10.6.3	10169	ORSE	Piso alta resistência 12 mm, cor cinza, com juntas plásticas, polimento até o esmeril 400 e enceramento, exclusive argamassa de regularização, aplicado	214,72
10.6.4	87255	SINAPI	REVESTIMENTO CERÂMICO PARA PISO COM PLACAS TIPO ESMALTADA EXTRA DE DIMENSÕES 60X60 CM APLICADA EM AMBIENTES DE ÁREA MENOR QUE 5 M2. AF_06/2014	21,36
10.6.5	94997	SINAPI	EXECUÇÃO DE PASSEIO (CALÇADA) OU PISO DE CONCRETO COM CONCRETO MOLDADO IN LOCO, USINADO, ACABAMENTO CONVENCIONAL, ESPESSURA 10 CM, ARMADO. AF_07/2016	41,69
10.6.6	2187	ORSE	Polimento de piso de alta resistência (existente)	0,00
10.6.7	95952	SINAPI	EXECUÇÃO DE ESTRUTURAS DE CONCRETO ARMADO CONVENCIONAL, PARA EDIFICAÇÃO FCK = 25 MPA.	12,00
10.7			REVESTIMENTO	
10.7.1	87274	SINAPI	REVESTIMENTO CERÂMICO PARA PAREDES INTERNAS COM PLACAS TIPO ESMALTADA EXTRA DE DIMENSÕES 33X45 CM APLICADAS EM AMBIENTES DE ÁREA MENOR QUE 5 M² A MEIA ALTURA DAS PAREDES. AF_06/2014	347,61
10.7.2	9807	ORSE	Pastilha cerâmica esmaltada, 10 x 10 cm, marca ATLAS, linha engenharia, ref. Lorca - B11421 ou similar, aplicada com argamassa industrializada ac-II, rejuntada, exclusive emboço (ou similar)	76,46
10.8			COBERTURA	
10.8.1	9893	ORSE	Madeiramento em massaranduba para telhado, peça principal serrada 20cm x20cm, com abertura de encaixes	0,00
10.8.2	92548	SINAPI	FABRICAÇÃO E INSTALAÇÃO DE TESOURA INTEIRA EM MADEIRA NÃO APARCLHADA, VÃO DE 6 M, PARA TELHA CERÂMICA OU DE CONCRETO, INCLUSO IÇAMENTO. AF_07/2019	0,00
10.8.3	276	ORSE	Revisão em cobertura com telha cerâmica tipo canal comum, Itabaiana ou similar, com reposição de 50% do material	258,06
10.8.4	94221	SINAPI	CUMEEIRA PARA TELHA CERÂMICA EMBOÇADA COM ARGAMASSA TRAÇO 1:2:8 (CIMENTO, CAL E AREIA) PARA TELHADOS COM ATÉ 2 ÁGUAS, INCLUSO TRANSPORTE VERTICAL. AF_07/2019	41,69
10.8.5	94227	SINAPI	CALHA EM CHAPA DE AÇO GALVANIZADO NÚMERO 24, DESENVOLVIMENTO DE 33 CM, INCLUSO TRANSPORTE VERTICAL. AF_07/2019	41,69
10.9			FORRO + SOLEIRAS + PEITORIS + GRANITO + DIVISÓRIAS	

16 de 35

Este documento encontra-se registrado no Conselho Regional de Engenharia e Agronomia da Bahia, vinculado à Certidão nº 83800/2021, emitida em 18/03/2021



Certidão nº 83800/2021  
18/03/2021, 07:51

Chave de Impressão: zDB6c

O documento registrado foi emitido em 17/03/2021 e contém 35 folhas

Construsete construtora Ltda  
CNPJ: 13.438.063/0001-76



645  
JOS



**LAUDO TÉCNICO DE ENGENHARIA**

Atesto para devido fins, que a empresa Construset construtora Ltda (CONTRATADA), inscrita no CNPJ sob nº 13.438.063/0001-76, estabelecida na Rua São Domingos, nº588, Edifício Atmosfera, 5º andar, Salas: 510/511, Bairro: Santa Mônica - CEP: 44077-465, Feira de Santana/BA, executou para a Prefeitura Municipal De Cachoeira, sob a responsabilidade do Engenheiro Civil, Rafaela Bonfá Campodell'orto, visto CREA-BA nº 3000066295 a obra de reforma de diversas escolas do município de Cachoeira- Ba.

Em atendimento a solicitação feita pela prefeitura Municipal de Cachoeira-Ba, segue análise da obra especificada abaixo:

10.9.1	96486	SINAPI	FORRO DE PVC, LISO, PARA AMBIENTES COMERCIAIS, INCLUSIVE ESTRUTURA DE FIXAÇÃO. AF_05/2017_P	m²	194,39
10.9.2	10759	ORSE	Bancada em granito cinza andorinha, e=2cm	m²	2,00
10.9.3	2266	ORSE	Soleira em granito cinza andorinha, l = 15 cm, e = 2 cm	m	3,20
10.9.4	1989	ORSE	Peitoril granito cinza polido, c/ largura = 22 cm, esp = 2 cm	m	8,00
10.9.5	7785	ORSE	Filote de granito cinza andorinha l=4cm, o=2cm, com acabamento aboleado	m	0,00
10.10			ESQUADRIAS		
10.10.1	91338	SINAPI	PORTA DE ALUMÍNIO DE ABRIR COM LÂMBRI, COM GUARNIÇÃO, FIXAÇÃO COM PARAFUSOS - FORNECIMENTO E INSTALAÇÃO. AF_12/2019	m²	16,80
10.10.2	147	ORSE	Cintas e vergas em concreto armado pré-moldado fck=15 mpa, seção 9x12cm	m	24,00
10.10.3	94582	SINAPI	JANELA DE ALUMÍNIO DE CORRER, 2 FOLHAS, FIXAÇÃO COM ARGAMASSA, COM VIDROS, PADRONIZADA. AF_07/2016	m²	16,00
10.10.4	8821	ORSE	Grade de ferro	m²	8,00
10.10.5	9290	ORSE	Porto de ferro de abrir, quadro em tubo de ao galv. 1 1/2", barra quadrada 1/2" na vertical e barra chata de 1 x 3/16" na horizontal, inclusive dobradias e e ferrotho	m²	3,36
10.11			PINTURA		
10.11.1	88497	SINAPI	APLICAÇÃO E LIXAMENTO DE MASSA LÁTEX EM PAREDES, DUAS DEMÃOS. AF_06/2014	m²	208,89
10.11.2	88487	SINAPI	APLICAÇÃO MANUAL DE PINTURA COM TINTA LÁTEX PVA EM PAREDES, DUAS DEMÃOS. AF_06/2014	m²	417,78
10.11.3	88494	SINAPI	APLICAÇÃO E LIXAMENTO DE MASSA LÁTEX EM TETO, UMA DEMÃO. AF_06/2014	m²	21,00
10.11.4	88486	SINAPI	APLICAÇÃO MANUAL DE PINTURA COM TINTA LÁTEX PVA EM TETO, DUAS DEMÃOS. AF_06/2014	m²	21,00
10.11.5	12107	ORSE	Aplicação de 01 demão de textura acrílica rústica acabamento massa raspada	m²	249,89
10.11.6	95468	SINAPI	PINTURA ESMALTE BRILHANTE (2 DEMÃOS) SOBRE SUPERFÍCIE METALICA, INCLUSIVE PROTEÇÃO COM ZARCO (1 DEMÃO)	m²	45,44
10.11.7	6082	SINAPI	PINTURA EM VERNIZ SINTETICO BRILHANTE EM MADEIRA, TRES DEMÃOS	m²	12,50
10.11.8	88489	SINAPI	APLICAÇÃO MANUAL DE PINTURA COM TINTA LÁTEX ACRÍLICA EM PAREDES, DUAS DEMÃOS. AF_06/2014	m2	249,89
10.12			CONSTRUÇÃO DE COZINHA		
10.12.1	72132	SINAPI	ALVENARIA EM TIJOLO CERAMICO MACICO 6X10X20CM 1/2 VEZ (ESPESSURA 10CM), ASSENTADO COM ARGAMASSA TRAÇO 1:2:8 (CIMENTO, CAL E AREIA)	m²	28,18
10.12.2	87548	SINAPI	MASSA ÚNICA, PARA RECEBIMENTO DE PINTURA, EM ARGAMASSA TRAÇO 1:2:8, PREPARO MANUAL, APLICADA MANUALMENTE EM FACES INTERNAS DE PAREDES, ESPESSURA DE 10MM, COM EXECUÇÃO DE TALISCAS. AF_08/2014	m²	56,37
10.12.3	87878	SINAPI	CHAPISCO APLICADO EM ALVENARIAS E ESTRUTURAS DE CONCRETO INTERNAS, COM COLHER DE PEDREIRO. ARGAMASSA TRAÇO 1:3 COM PREPARO MANUAL. AF_06/2014	m²	56,37
10.12.4	87274	SINAPI	REVESTIMENTO CERÂMICO PARA PAREDES INTERNAS COM PLACAS TIPO ESMALTADA EXTRA DE DIMENSÕES 33X45 CM APLICADAS EM AMBIENTES DE ÁREA MENOR QUE 5 M² A MEIA ALTURA DAS PAREDES. AF_06/2014	m²	28,18
10.12.5	87255	SINAPI	REVESTIMENTO CERÂMICO PARA PISO COM PLACAS TIPO ESMALTADA EXTRA DE DIMENSÕES 60X60 CM APLICADA EM AMBIENTES DE ÁREA MENOR QUE 5 M2. AF_06/2014	m²	6,68
10.12.6	96486	SINAPI	FORRO DE PVC, LISO, PARA AMBIENTES COMERCIAIS, INCLUSIVE ESTRUTURA DE FIXAÇÃO. AF_05/2017_P	m²	6,68
10.13			ESTRUTURA RESERVATÓRIO		
10.13.1	95952	SINAPI	EXECUÇÃO DE ESTRUTURAS DE CONCRETO ARMADO FCK = 25 MPA.	M3	6,00
10.14			EXTRAS		
10.14.1	7721	ORSE	Placa de identificação em aço escovado, dobrado nas extremidades dim. 21 x 11cm - Fornecimento e instalação	un	22,00
10.14.2	7940	ORSE	Letreiro em baixo relevo de 25x25x2cm	un	78,00
10.14.3	9535	SINAPI	CHUVEIRO ELETRICO COMUM CORPO PLASTICO TIPO DUCHA, FORNECIMENTO E INSTALACAO	UN	2,00
10.14.4	40818	SINAPI	ENCARREGADO GERAL DE OBRAS (MENSALISTA)	MÊS	1,00
10.14.5			GRADE DE FERRO	M2	8,80
10.14.6	2706	SINAPI	ENGENHEIRO CIVIL DE OBRA JUNIOR	H	20,00
10.14.7	7343	ORSE	ENCERAMENTO DE PISO DE ALTA RESISTÊNCIA (NOVO)	M2	214,72
10.14.8	11004	ORSE	LIXEIRA EM FIBRA DE VIDRO, COM CAPACIDADE 50L, COM PEDAL	UNID	3,00
10.14.9	13058	ORSE	PORTA TOALHA PARA PAPEL INTERFOLHA 2 OU 3 DOBRAS, INJETADO COM A FRENTE EM PLÁSTICO ABS BRANCO, COM VISOR FRONTAL PARA CONTROLE DE SUBSTITUIÇÃO DO PAPEL INTERFOLHA E FUNDO EM PLÁSTICO ABS CINZA	UNID	4,00
10.14.10	1833	ORSE	PORTA SABÃO LÍQUIDO PLÁSTICO (AURIMAR OU SIMILAR)	UNID	4,00
10.14.11			DISPENSER PARA ALCOOL GEL	UNID	5,00
10.14.12			TOTEM COM SUPORTE PARA ÁLCOOL	UNID	1,00
10.15			LIMPEZA		
10.15.1	2450	ORSE	Limpeza geral	m²	258,06
11			ESCOLA PEDRO PAULO RANGEL - LOCALIDADE SANTIAGO DO IGUAPE		
11.1			SERVIÇOS PRELIMINARES		
11.1.1	9182	ORSE	Demolição de concreto com martelo e compressor	m³	7,76
11.1.2	10963	ORSE	Demolição de alvenaria de bloco cerâmico e=0,09m sem revestimento	m³	0,00
11.1.3	18	ORSE	Demolição de piso cerâmico ou ladrilho	m²	387,82
11.1.4	97845	SINAPI	REMOÇÃO DE JANELAS, DE FORMA MANUAL, SEM REAPROVEITAMENTO. AF_12/2017	m²	14,08
11.1.5	97865	SINAPI	REMOÇÃO DE LUMINÁRIAS, DE FORMA MANUAL, SEM REAPROVEITAMENTO. AF_12/2017	UN	36,00
11.1.6	3202	ORSE	Remoção de lavatório	un	2,00
11.1.7	97644	SINAPI	REMOÇÃO DE PORTAS, DE FORMA MANUAL, SEM REAPROVEITAMENTO. AF_12/2017	m²	18,90
11.1.8	72897	SINAPI	CARGA MANUAL DE ENTULHO EM CAMINHÃO BASCULANTE 6 M3	m³	24,00

17 de 35

Este documento encontra-se registrado no Conselho Regional de Engenharia e Agronomia da Bahia, vinculado à Certidão nº 83800/2021, emitida em 18/03/2021



Certidão nº 83800/2021  
18/03/2021, 07:51  
Chave de Impressão: ZDB6c

O documento neste ato registrado foi emitido em 17/03/2021 e contém 35 folhas

Construset Construtora Ltda  
CNPJ: 13.438.063/0001-76



846  
89  
106

**LAUDO TÉCNICO DE ENGENHARIA**

Atesto para devido fins, que a empresa Construset construtora Ltda (CONTRATADA), inscrito no CNPJ sob nº 13.438.063/0001-76, estabelecida na Rua São Domingos, nº588, Edifício Atmosfera, 5º andar, Salas: 510/511, Bairro: Santa Mônica - CEP: 44077-465, Feira de Santana/BA, executora para a Prefeitura Municipal De Cachoeira, sob a responsabilidade do Engenheiro Civil, Rafaela Bonfá Campodell'orto, visto CREA-BA nº 300066295 a obra de reforma de diversas escolas do município de Cachoeira- Ba.

Em atendimento a solicitação feita pela prefeitura Municipal de Cachoeira-Ba, segue análise da obra especificada abaixo:

11.2			PARTE HIDRÁULICA		
11.2.1	1201	ORSE	REVISÃO DE INSTALAÇÕES HIDRÁULICAS	un	7,00
11.2.2	1446	ORSE	Tomelra de bóia p/caixa d'agua d = 1" (deca ou similar)	un	2,00
11.2.3	5048	ORSE	Caixa d'agua de polietileno - instalada, exceto base de apoio, cap. 1000 litros	un	2,00
11.2.4	86940	SINAPI	LAVATÓRIO LOUÇA BRANCA COM COLUNA, 45 X 55CM OU EQUIVALENTE, PADRÃO MÉDIO, INCLUSO SIFÃO TIPO GARRAFA, VÁLVULA E ENGATE FLEXÍVEL DE 40CM EM METAL CROMADO, COM APARELHO MISTURADOR PADRÃO MÉDIO - FORNECIMENTO E INSTALAÇÃO. AF_12/2013	UN	2,00
11.2.5	86931	SINAPI	VASO SANITÁRIO SIFONADO COM CAIXA ACOPLADA LOUÇA BRANCA, INCLUSO ENGATE FLEXÍVEL EM PLÁSTICO BRANCO, 1/2 X 40CM - FORNECIMENTO E INSTALAÇÃO. AF_12/2013	UN	2,00
11.2.6	2010	ORSE	Cube de embutir oval (deca linha ref 137) p/ instalação em bancadas, c/ sifão cromado (deca ref c1680), engate cromado (deca) ou similares	un	1,00
11.2.7	3692	ORSE	Tomelra cromada para lavatório, DECA 1170C (Decamatic) ou similar	un	1,00
11.3			PARTE ELÉTRICA		
11.3.1	625	ORSE	REVISÃO DE INSTALAÇÃO ELÉTRICA	pt	84,00
11.3.2	478	ORSE	Tomada 2p + 1, ABNT, de embutir, 10 A, com placa em pvc	un	36,00
11.3.3	91953	SINAPI	INTERRUPTOR SIMPLES (1 MÓDULO), 10A/250V, INCLUINDO SUPORTE E PLACA - FORNECIMENTO E INSTALAÇÃO. AF_12/2015	UN	12,00
11.3.4	87591	SINAPI	LUMINÁRIA TIPO PLAFON REDONDO COM VIDRO FOSCO, DE SOBREPOR, COM 2 LÂMPADAS DE 15 W - FORNECIMENTO E INSTALAÇÃO. AF_11/2017	UN	36,00
11.4			CHAPISCO + REBOCO		
11.4.1	87548	SINAPI	MASSA ÚNICA, PARA RECEBIMENTO DE PINTURA, EM ARGAMASSA TRAÇO 1:2:8, PREPARO MANUAL, APLICADA MANUALMENTE EM FACES INTERNAS DE PAREDES, ESPESSURA DE 10MM, COM EXECUÇÃO DE TALISCAS. AF_06/2014	m²	263,00
11.4.2	87878	SINAPI	CHAPISCO APLICADO EM ALVENARIAS E ESTRUTURAS DE CONCRETO INTERNAS, COM COLHER DE PEDREIRO ARGAMASSA TRAÇO 1:3 COM PREPARO MANUAL. AF_06/2014	m²	263,00
11.5			ALVENARIA		
11.5.1	72132	SINAPI	ALVENARIA EM TJOLO CERAMICO MACICO 5X10X20CM 1/2 VEZ (ESPESSURA 10CM), ASSENTADO COM ARGAMASSA TRAÇO 1:2:8 (CIMENTO, CAL E AREIA)	m²	50,00
11.6			PISO		
11.6.1	96620	SINAPI	LASTRO DE CONCRETO MAGRO, APLICADO EM PISOS OU RADIERS. AF_08/2017	m²	19,39
11.6.2	87620	SINAPI	CONTRAPISO EM ARGAMASSA TRAÇO 1:4 (CIMENTO E AREIA), PREPARO MECÂNICO COM BETONEIRA 400 L, APLICADO EM ÁREAS SECAS SOBRE LAJE, ADERIDO, ESPESSURA 2CM. AF_06/2014	m²	387,82
11.6.3	10169	ORSE	Piso alta resistência 12 mm, cor cinza, com juntas plásticas, polimento até o esmeril 400 e enceramento, exclusive argamassa de regularização, aplicado	m²	368,60
11.6.4	87255	SINAPI	REVESTIMENTO CERÂMICO PARA PISO COM PLACAS TIPO ESMALTADA EXTRA DE DIMENSÕES 60X60 CM APLICADA EM AMBIENTES DE ÁREA MENOR QUE 5 M2. AF_06/2014	m²	19,22
11.6.5	94997	SINAPI	EXECUÇÃO DE PASSEIO (CALÇADA) OU PISO DE CONCRETO COM CONCRETO MOLDADO IN LOCO, USINADO, ACABAMENTO CONVENCIONAL, ESPESSURA 10 CM, ARMADO. AF_07/2016	m²	88,16
11.6.6	2187	ORSE	Polimento de piso de alta resistência (existente)	m²	0,00
11.6.7	95952	SINAPI	EXECUÇÃO DE ESTRUTURAS DE CONCRETO ARMADO CONVENCIONAL, PARA EDIFICAÇÃO FCK = 25 MPA.	m³	10,00
11.7			REVESTIMENTO		
11.7.1	87274	SINAPI	REVESTIMENTO CERÂMICO PARA PAREDES INTERNAS COM PLACAS TIPO ESMALTADA EXTRA DE DIMENSÕES 33X45 CM APLICADAS EM AMBIENTES DE ÁREA MENOR QUE 5 M² A MEIA ALTURA DAS PAREDES. AF_06/2014	m²	475,74
11.7.2	9807	ORSE	Pastilha cerâmica esmaltada, 10 x 10 cm, marca ATLAS, linha engenharia, ref. Lorca - B11421 ou similar, aplicada com argamassa industrializada ac-ii, rejuntada, exclusive emboço (ou similar)	m²	55,96
11.8			COBERTURA		
11.8.1	9993	ORSE	Madeiramento em massaranduba para telhado, peça principal serrada 20cm x20cm, com abertura de encaixes	m	0,00
11.8.2	92548	SINAPI	FABRICAÇÃO E INSTALAÇÃO DE TESOURA INTEIRA EM MADEIRA NÃO APARELHADA, VÃO DE 6 M, PARA TELHA CERÂMICA OU DE CONCRETO. INCLUSO IÇAMENTO. AF_07/2019	UN	0,00
11.8.3	276	ORSE	Revisão em cobertura com telha cerâmica tipo canal comum, itabsiana ou similar, com reposição de 50% do material	m²	415,85
11.8.4	94221	SINAPI	CUMEEIRA PARA TELHA CERÂMICA EMBOÇADA COM ARGAMASSA TRAÇO 1:2:9 (CIMENTO, CAL E AREIA) PARA TELHADOS COM ATÉ 2 ÁGUAS, INCLUSO TRANSPORTE VERTICAL. AF_07/2019	M	41,44
11.8.5	94227	SINAPI	CALHA EM CHAPA DE AÇO GALVANIZADO NÚMERO 24, DESENVOLVIMENTO DE 33 CM, INCLUSO TRANSPORTE VERTICAL. AF_07/2019	M	41,44
11.8.6	9215	ORSE	Cobertura em policarbonato alveolar de 8mm, fixado em peças de alumínio inclusive instalação	m²	45,58
11.8.7	11828	ORSE	Estrutura metálica em tubo galvanizado, inclusive montagem, primer anticorrosivo e pintura de acabamento	kg	100,00
11.8.8	96486	SINAPI	FORRO DE PVC, LISO, PARA AMBIENTES COMERCIAIS, INCLUSIVE ESTRUTURA DE FIXAÇÃO. AF_05/2017_P	m²	11,99
11.8.9	12625	ORSE	Retelhamento em cobertura com telha cerâmica tipo capa canal comum ou romana.	m²	350,00
11.9			FORRO + SÓLEIRAS + PEITORIS + GRANITO + DIVISÓRIAS		
11.9.1	96486	SINAPI	FORRO DE PVC, LISO, PARA AMBIENTES COMERCIAIS, INCLUSIVE ESTRUTURA DE FIXAÇÃO. AF_05/2017_P	m²	294,72
11.9.2	10759	ORSE	Bancada em granito cinza endorinha, e=2cm	m²	2,00
11.9.3	2266	ORSE	Soleira em granito cinza andorinha, l = 15 cm, e = 2 cm	m	1,60
11.9.4	1989	ORSE	Peitoril granito cinza polido, c/ largura = 22 cm, esp = 2 cm	m	17,60
11.9.5	7785	ORSE	Filote de granito cinza endorinha l=4cm, e=2cm, com acabamento aboleado	m	2,00

18 de 35

Este documento encontra-se registrado no Conselho Regional de Engenharia e Agronomia da Bahia, vinculado a Certidão nº 83800/2021, emitida em 18/03/2021



Certidão nº 83800/2021  
18/03/2021, 07:51  
Chave de Impressão: zDB6c  
O documento neste ato registrado foi emitido em 17/03/2021 e contém 35 folhas

Construset Construtora Ltda  
CNPJ: 13.438.063/0001-76



643  
92  
JOT

**LAUDO TÉCNICO DE ENGENHARIA**

Atesto para devido fins, que a empresa Construset construtora Ltda (CONTRATADA), inscrito no CNPJ sob nº 13.438.063/0001-76, estabelecida na Rua São Domingos, nº568, Edifício Atmosfera, 5º andar, Salas: 510/511, Bairro: Santa Mônica - CEP: 44077-465, Feira de Santana/BA, executou para a Prefeitura Municipal De Cachoeira, sob a responsabilidade do Engenheiro Civil, Rafaela Bonfá Campodell'orto, visto CREA-BA nº 3000066295 a obra de reforma de diversas escolas do município de Cachoeira- Ba.

Em atendimento a solicitação feita pela prefeitura Municipal de Cachoeira-Ba, segue análise da obra especificada abaixo:

11.10			ESQUADRIAS		
11.10.1	91338	SINAPI	PORTA DE ALUMÍNIO DE ABRIR COM LAMBRI, COM GUARNIÇÃO, FIXAÇÃO COM PARAFUSOS - FORNECIMENTO E INSTALAÇÃO. AF_12/2019	m²	18,90
11.10.2	147	ORSE	Cintas e vergas em concreto armado pré-moldado fck=15 mpa, seção 9x12cm	m	28,40
11.10.3	94582	SINAPI	JANELA DE ALUMÍNIO DE CORRER, 2 FOLHAS, FIXAÇÃO COM ARGAMASSA, COM VIDROS, PADRONIZADA. AF_07/2016	m²	14,08
11.10.4	8821	ORSE	Grade de ferro	m²	14,08
11.10.5	9290	ORSE	Porto de ferro de abrir, quadro em tubo de ao galv. 1 1/2", barra quadrada 1/2" na vertical e barra chata de 1 x 3/16" na horizontal, inclusive dobradias e e ferrolho	m²	6,16
11.11			PINTURA		
11.11.1	88407	SINAPI	APLICAÇÃO E LIXAMENTO DE MASSA LÁTEX EM PAREDES, DUAS DEMÃOS. AF_09/2014	m²	283,11
11.11.2	88487	SINAPI	APLICAÇÃO MANUAL DE PINTURA COM TINTA LÁTEX PVA EM PAREDES, DUAS DEMÃOS. AF_06/2014	m²	283,11
11.11.3	88494	SINAPI	APLICAÇÃO E LIXAMENTO DE MASSA LÁTEX EM TETO, UMA DEMÃO. AF_09/2014	m²	33,00
11.11.4	88486	SINAPI	APLICAÇÃO MANUAL DE PINTURA COM TINTA LÁTEX PVA EM TETO, DUAS DEMÃOS. AF_06/2014	m²	33,00
11.11.5	12107	ORSE	Aplicação de 01 demão de textura acrílica rústica acabamento massa raspada	m²	319,37
11.11.6	95468	SINAPI	PINTURA ESMALTE BRILHANTE (2 DEMÃOS) SOBRE SUPERFÍCIE METALICA, INCLUSIVE PROTEÇÃO COM ZARCAO (1 DEMAO)	m²	40,48
11.11.7	6082	SINAPI	PINTURA EM VERNIZ SINTÉTICO BRILHANTE EM MADEIRA, TRÊS DEMÃOS	m²	83,17
11.12			BANHEIRO ACESSÍVEL		
11.12.1	86931	SINAPI	VASO SANITÁRIO SIFONADO COM CAIXA ACOPLADA LOUÇA BRANCA, INCLUSO ENGATE FLEXÍVEL FM PLÁSTICO BRANCO, 1/2 X 40CM - FORNECIMENTO E INSTALAÇÃO. AF_01/2020	UN	1,00
11.12.2	2010	ORSE	Cuba de embutir oval (deca linha ref f37) p/ instalação em bancadas, c/ sifão cromado (deca ref c1680), engate cromado (deca) ou similares	un	1,00
11.12.3	3692	ORSE	Torneira cromada para lavatório, DECA 1170C (Decamatic) ou similar	un	1,00
11.12.4	91338	SINAPI	PORTA DE ALUMÍNIO DE ABRIR COM LAMBRI, COM GUARNIÇÃO, FIXAÇÃO COM PARAFUSOS - FORNECIMENTO E INSTALAÇÃO. AF_12/2019	m²	1,89
11.12.5	87274	SINAPI	REVESTIMENTO CERÂMICO PARA PAREDES INTERNAS COM PLACAS TIPO ESMALTADA EXTRA DE DIMENSÕES 33X45 CM APLICADAS EM AMBIENTES DE ÁREA MENOR QUE 5 M² A MEIA ALTURA DAS PAREDES. AF_06/2014	m²	23,76
11.12.6	87255	SINAPI	REVESTIMENTO CERÂMICO PARA PISO COM PLACAS TIPO ESMALTADA EXTRA DE DIMENSÕES 60X60 CM APLICADA EM AMBIENTES DE ÁREA MENOR QUE 5 M2. AF_06/2014	m²	4,84
11.12.7	42/4	ORSE	Barra de apoio em tubo de aço galvanizado, d= 1 1/2", inclusive pintura em esmalte sintético	m	1,80
11.13			EXTRAS		
11.13.1	7721	ORSE	Placa de identificação em aço escovado, dobrado nas extremidades dim. 21 x 11cm - Fornecimento e instalação	un	24,00
11.13.2	7940	ORSE	Letreiro em baixo relevo de 25x25x2cm	un	22,00
11.13.3	9535	SINAPI	CHUVEIRO ELETRICO COMUM CORPO PLASTICO TIPO DUCHA, FORNECIMENTO E INSTALACAO	UN	2,00
11.13.4	40818	SINAPI	ENCARREGADO GERAL DE OBRAS (MENSALISTA)	MÊS	1,00
11.13.5	2706	SINAPI	ENGENHEIRO CIVIL DE OBRA JUNIOR	H	20,00
11.13.6	7343	ORSE	ENCERAMENTO DE PISO DE ALTA RESISTÊNCIA (NOVO)	M2	368,60
11.13.7	11004	ORSE	LIXEIRA EM FIBRA DE VIDRO, COM CAPACIDADE 50L, COM PEDAL	UNID	3,00
11.13.7	13056	ORSE	PORTA TOALHA PARA PAPEL INTERFOLHA 2 OU 3 DOBRAS, INJETADO COM A FRENTE EM PLÁSTICO ABS BRANCO, COM VISOR FRONTAL PARA CONTROLE DE SUBSTITUIÇÃO DO PAPEL INTERFOLHA E FUNDO EM PLÁSTICO ABS CINZA	UNID	2,00
11.13.8					
11.13.9	1833	ORSE	PORTA SABÃO LÍQUIDO PLÁSTICO (AURIMAR OU SIMILAR)	UNID	2,00
11.13.10			DISPENSER PARA ALCÓOL GEL	UNID	7,00
11.13.11			TOTEM COM SUPORTE PARA ALCÓOL	UNID	1,00
11.14			LIMPEZA		
11.14.1	2450	ORSE	Limpeza geral	m²	415,85
12			CRECHE ESCOLA MARIA QUITÉRIA - LOCALIDADE TOMBO		
12			SERVIÇOS PRELIMINARES		
12.1.1	9182	ORSE	Demolição de concreto com martelote e compressor	m³	3,84
12.1.2	10963	ORSE	Demolição de alvenaria de bloco cerâmico e=0,09m sem revestimento	m³	0,00
12.1.3	18	ORSE	Demolição de piso cerâmico ou ladrilho	m²	192,17
12.1.4	97645	SINAPI	REMOÇÃO DE JANELAS, DE FORMA MANUAL, SEM REAPROVEITAMENTO. AF_12/2017	m²	9,84
12.1.5	97665	SINAPI	REMOÇÃO DE LUMINÁRIAS, DE FORMA MANUAL, SEM REAPROVEITAMENTO. AF_12/2017	UN	21,00
12.1.6	3262	ORSE	Remoção de lavatório	un	2,00
12.1.7	97644	SINAPI	REMOÇÃO DE PORTAS, DE FORMA MANUAL, SEM REAPROVEITAMENTO. AF_12/2017	m²	10,92
12.1.8	72897	SINAPI	CARGA MANUAL DE ENTULHO EM CAMINHAO BASCULANTE 6 M3	m³	24,00
12.2			PARTE HIDRÁULICA		
12.2.1	1201	ORSE	REVISÃO DE INSTALAÇÕES HIDRÁULICAS	un	5,00
12.2.2	1446	ORSE	Torneira de bóia p/calca d'agua d = 1" (deca ou similar)	un	2,00
12.2.3	5048	ORSE	Caixa d'agua de polietileno - Instalada, exceto base de apoio, cap. 1000 litros	un	2,00
12.2.4	86940	SINAPI	LAVATÓRIO LOUÇA BRANCA COM COLUNA, 45 X 65CM OU EQUIVALENTE, PADRÃO MÉDIO, INCLUSO SIFÃO TIPO GARRAFA, VALVULA E ENGATE FLEXÍVEL DE 40CM EM METAL CROMADO, COM APARELHO MISTURADOR PADRÃO MÉDIO - FORNECIMENTO E INSTALAÇÃO. AF_12/2013	UN	2,00
12.2.5	86931	SINAPI	VASO SANITÁRIO SIFONADO COM CAIXA ACOPLADA LOUÇA BRANCA, INCLUSO ENGATE FLEXÍVEL EM PLÁSTICO BRANCO, 1/2 X 40CM - FORNECIMENTO E INSTALAÇÃO. AF_12/2013	UN	2,00

19 de 35

Este documento encontra-se registrado no Conselho Regional de Engenharia e Agronomia da Bahia, vinculado à Certidão nº 83800/2021, emitida em 18/03/2021



Certidão nº 83800/2021  
18/03/2021, 07:51  
Chave de Impressão: zDB6c  
O documento neste ato registrado foi emitido em 17/03/2021 e contém 35 folhas

Construset Construtora Ltda  
CNPJ: 13.438.063/0001-76



Handwritten marks and initials at the bottom right corner.

## LAUDO TÉCNICO DE ENGENHARIA

Atesto para devido fins, que a empresa Construsete construtora Ltda (CONTRATADA), inscrito no CNPJ sob nº 13.438.063/0001-76, estabelecida na Rua São Domingos, nº588, Edifício Atmosfera, 5º andar, Salas: 510/511, Bairro: Santa Mônica - CEP: 44077-465, Feira de Santana/BA, executou para a Prefeitura Municipal De Cachoeira, sob a responsabilidade do Engenheiro Civil, Rafaela Bonfá Campodell'orto, visto CREA-BA nº 300006295 a obra de reforma de diversas escolas do município de Cachoeira- Ba.

Em atendimento a solicitação feita pela prefeitura Municipal de Cachoeira-Ba, segue análise da obra especificada abaixo:

12.2.6	2010	ORSE	Cuba de embutir oval (deca linha ref 137) p/ instalação em bancadas, c/ sifão cromado (deca ref c1680) , enquete cromado (deca) ou similares	un	1,00
12.2.7	3692	ORSE	Tomeira cromada para lavatório, DECA 1170C (Decamatic) ou similar	un	1,00
12.3.1	625	ORSE	<b>PARTE ELÉTRICA</b>		
12.3.2	478	ORSE	REVISÃO DE INSTALAÇÃO ELÉTRICA		
12.3.3	91953	SINAPI	Tomada 2p + 1, ABNT, de embutir, 10 A, com placa em pvc	pt	44,00
12.3.4	97591	SINAPI	INTERRUPTOR SIMPLES (1 MÓDULO), 10A/250V, INCLUINDO SUPORTE E PLACA - FORNECIMENTO E INSTALAÇÃO. AF_12/2015	UN	16,00
12.4			LUMINÁRIA TIPO PLAFON REDONDO COM VIDRO FOSCO, DE SOBREPOR, COM 2 LÂMPADAS DE 15 W - FORNECIMENTO E INSTALAÇÃO. AF_11/2017	UN	21,00
12.4.1	87548	SINAPI	CHAPISCO + REBOCO		
12.4.2	87878	SINAPI	MASSA ÚNICA, PARA RECEBIMENTO DE PINTURA, EM ARGAMASSA TRAÇO 1:2:8, PREPARO MANUAL, APLICADA MANUALMENTE EM FACES INTERNAS DE PAREDES, ESPESSURA DE 10MM, COM EXECUÇÃO DE TALISCAS. AF_06/2014	m²	200,00
12.5			CHAPISCO APLICADO EM ALVENARIAS E ESTRUTURAS DE CONCRETO INTERNAS, COM COLHER DE PEDREIRO. ARGAMASSA TRAÇO 1:3 COM PREPARO MANUAL. AF_06/2014	m²	200,00
12.5.1	72132	SINAPI	ALVENARIA		
12.6			ALVENARIA EM TIJOLO CERAMICO MACICO 5X10X20CM 1/2 VEZ (ESPESSURA 10CM), ASSENTADO COM ARGAMASSA TRAÇO 1:2:8 (CIMENTO, CAL E AREIA)	m²	50,00
12.6.1	96620	SINAPI	PISO		
12.6.2	87620	SINAPI	LASTRO DE CONCRETO MAGRO, APLICADO EM PISOS OU RADIER. AF_08/2017	m²	9,61
12.6.3	10169	ORSE	CONTRAPISO EM ARGAMASSA TRAÇO 1:4 (CIMENTO E AREIA), PREPARO MECÂNICO COM BETONEIRA 400 L, APLICADO EM ÁREAS SECAS SOBRE LAJE, ADERIDO, ESPESSURA 2CM. AF_06/2014	m²	192,17
12.6.4	87255	SINAPI	Piso alta resistência 12 mm, cor cinza, com juntas plásticas, polimento até o esmeril 400 e enceramento, exclusive argamassa de regularização, aplicado	m²	292,37
12.6.5	94997	SINAPI	REVESTIMENTO CERÂMICO PARA PISO COM PLACAS TIPO ESMALTADA EXTRA DE DIMENSÕES 60X60 CM APLICADA EM AMBIENTES DE ÁREA MENOR QUE 5 M2. AF_08/2014	m²	13,80
12.7			EXECUÇÃO DE PASSEIO (CALÇADA) OU PISÓ DE CONCRETO COM CONCRETO MOLDADO IN LOCO, USINADO, ACABAMENTO CONVENCIONAL, ESPESSURA 10 CM, ARMADO. AF_07/2016	m²	142,60
12.7.1	87274	SINAPI	REVESTIMENTO		
12.7.2	9807	ORSE	REVESTIMENTO CERÂMICO PARA PAREDES INTERNAS COM PLACAS TIPO ESMALTADA EXTRA DE DIMENSÕES 33X45 CM APLICADAS EM AMBIENTES DE ÁREA MENOR QUE 5 M² A MEIA ALTURA DAS PAREDES. AF_06/2014	m²	736,30
12.8			Pastilha cerâmica esmaltada, 10 x 10 cm, marca ATLAS, linha engenharia, ref. Lorca - B11421 ou similar, aplicada com argamassa industrializada ac-li, rejuntada, exclusive emboço (ou similar)	m²	55,96
12.8.1	9893	ORSE	COBERTURA		
12.8.2	62548	SINAPI	Madeiramento em massaranduba para telhado, peça principal serrada 20cm x20cm, com abertura de encaixes	m	30,00
12.8.3	276	ORSE	FABRICAÇÃO E INSTALAÇÃO DE TESOURA INTEIRA EM MADEIRA NÃO APARELHADA, VÃO DE 6 M, PARA TELHA CERÂMICA OU DE CONCRETO, INCLUSO IÇAMENTO. AF_07/2019	UN	12,00
12.8.4	94221	SINAPI	Revisão em cobertura com telha cerâmica tipo canal comum, itabaiana ou similar, com reposição do 50% do material	m²	195,91
12.8.5	94227	SINAPI	CÚMEEIRA PARA TELHA CERÂMICA EMBOÇADA COM ARGAMASSA TRAÇO 1:2:9 (CIMENTO, CAL E AREIA) PARA TELHADOS COM ATÉ 2 ÁGUAS, INCLUSO TRANSPORTE VERTICAL. AF_07/2019	M	28,60
12.9			CALHA EM CHAPA DE AÇO GALVANIZADO NÚMERO 24, DESENVOLVIMENTO DE 33 CM, INCLUSO TRANSPORTE VERTICAL. AF_07/2019	M	28,60
12.9.1	95486	SINAPI	FORRO DE PVC, LISO, PARA AMBIENTES COMERCIAIS, INCLUSIVE ESTRUTURA DE FIXAÇÃO. AF_05/2017_P	m²	185,84
12.9.2	10759	ORSE	Bancada em granito cinza andorinha, e=2cm	m³	2,00
12.9.3	2288	ORSE	Soleira em granito cinza andorinha, l = 15 cm, e = 2 cm	m	2,40
12.9.4	1988	ORSE	Peltoni granito cinza polido, c/ largura = 22 cm, esp = 2 cm	m	6,30
12.9.5	7785	ORSE	Filete de granito cinza andorinha l=4cm, e=2cm, com acabamento aboleado	m	0,00
12.10			ESQUADRIAS		
12.10.1	91338	SINAPI	PORTA DE ALUMÍNIO DE ABRIR COM LÂMBRI, COM GUARNIÇÃO, FIXAÇÃO COM PARAFUSOS - FORNECIMENTO E INSTALAÇÃO. AF_12/2019	m²	15,10
12.10.2	147	ORSE	Cintas e vergas em concreto armado pré-moldado fck=15 mpa, seção 9x12cm	m	15,40
12.10.3	94582	SINAPI	JANELA DE ALUMÍNIO DE CORRER, 2 FOLHAS, FIXAÇÃO COM ARGAMASSA, COM VIDROS, PADRONIZADA. AF_07/2016	m²	9,84
12.10.4	8821	ORSE	Grade de ferro	m²	6,93
12.10.5	9290	ORSE	Porto de ferro de abrir, quadro em tubo de ao galv. 1 1/2", barra quadrada 1/2" na vertical e barra chata de 1 x 3/16" na horizontal, inclusive dobradias e e ferroito	m²	7,80
12.11			PINTURA		
12.11.1	88497	SINAPI	APLICAÇÃO E LIXAMENTO DE MASSA LÁTEX EM PAREDES, DUAS DEMÃOS. AF_06/2014	m²	156,69
12.11.2	88487	SINAPI	APLICAÇÃO MANUAL DE PINTURA COM TINTA LÁTEX PVA EM PAREDES, DUAS DEMÃOS. AF_06/2014	m²	313,38
12.11.3	88494	SINAPI	APLICAÇÃO E LIXAMENTO DE MASSA LÁTEX EM TETO, UMA DEMÃO. AF_06/2014	m²	0,00
12.11.4	88486	SINAPI	APLICAÇÃO MANUAL DE PINTURA COM TINTA LÁTEX PVA EM TETO, DUAS DEMÃOS. AF_06/2014	m²	0,00
12.11.5	12107	ORSE	Aplicação de 01 demão de textura acrílica rústica acabamento massa raspada	m²	195,30
12.11.6	95486	SINAPI	PINTURA ESMALTE BRILHANTE (2 DEMÃOS) SOBRE SUPERFÍCIE METALICA, INCLUSIVE PROTEÇÃO COM ZARCO (1 DEMÃO)	m²	23,96
12.11.7	6082	SINAPI	PINTURA EM VERNIZ SINTETICO BRILHANTE EM MADEIRA, TRES DEMÃOS	m²	28,60

20 de 35

Este documento encontra-se registrado no Conselho Regional de Engenharia e Agronomia da Bahia, vinculado à Certidão nº 83800/2021, emitida em 18/03/2021



Certidão nº 83800/2021  
18/03/2021, 07:51  
Chave de Impressão: zDB6c

O documento neste ato registrado foi emitido em 17/03/2021 e contém 35 folhas

**Construsete Construtora Ltda**  
CNPJ: 13.438.063/0001-76



649  
109

**LAUDO TÉCNICO DE ENGENHARIA**

Atesto para devido fins, que a empresa Construseite construtora Ltda (CONTRATADA), inscrito no CNPJ sob nº 13.438.063/0001-76, estabelecida na Rua São Domingos, nº 588, Edifício Atmosfera, 5º andar, Salas: 510/511, Bairro: Santa Mônica - CEP: 44077-465, Feira de Santana/BA, executou para a Prefeitura Municipal De Cachoeira, sob a responsabilidade do Engenheiro Civil, Rafaela Bonfá Campodelli'orto, visto CREA-BA nº 300066295 a obra de reforma de diversas escolas do município de Cachoeira- Ba.

Em atendimento a solicitação feita pela prefeitura Municipal de Cachoeira-Ba, segue análise da obra especificada abaixo:

12.11.8	88489	SINAPI	APLICAÇÃO MANUAL DE PINTURA COM TINTA LÁTEX ACRÍLICA EM PAREDES, DUAS DEMÃOS. AF_06/2014	M2	195,30
12.12			EXTRAS		
12.12.1	7721	ORSE	Placa de identificação em aço escovado, dobrado nas extremidades dim. 21 x 11cm - Fornecimento e instalação	un	12,00
12.12.2	7940	ORSE	Letroiro em baixo relevo de 25x25x2cm	un	26,00
12.12.3	9535	SINAPI	CHUVEIRO ELÉTRICO COMUM CORPO PLÁSTICO TIPO DUCHA, FORNECIMENTO E INSTALAÇÃO	UN	2,00
12.12.4	40818	SINAPI	ENCARREGADO GERAL DE OBRAS (MENSALISTA)	MES	1,00
	9336	ORSE	CASTELINHO LÚDICO COM ESCORREGADEIRAS, ESCALADAS, PONTES PENCIL, ESCADAS DE EUCALIPTO VERTICAL, ESCADA DE EUCALIPTO E TABUA ANGELIM, ESCALADAS DE EUCALIPTO, DECKS EM PAU DÁRCIO - CONF PROJETO OBRA DO PARQUE DOS CAJUEIROS	UNID	1,00
12.12.5					
12.12.6	9215	ORSE	COBERTURA EM POLICARBONATO ALVEOLAR DE 8 MM, FIXADO EM PEÇAS DE ALUMÍNIO INCLUSIVE INSTALAÇÃO	M2	11,88
12.12.7	11828	ORSE	ESTRUTURA METÁLICA EM TUBO GALVANIZADO, INCLUSIVE MONTAGEM, PRIMER ANTICORROSIVO E PINTURA DE ACABAMENTO.	KG	47,52
12.12.8	2706	SINAPI	ENGENHEIRO CIVIL DE OBRA JUNIOR	H	20,00
12.12.9	7343	ORSE	ENCERAMENTO DE PISO DE ALTA RESISTÊNCIA (NOVO)	M2	178,37
12.12.10	11004	ORSE	LIXEIRA EM FIBRA DE VIDRO, COM CAPACIDADE 50L, COM PEDAL	UNID	3,00
	13056	ORSE	PORTA TOALIA PARA PAPEL INTERFOLIA 2 OU 3 DOBRAS, INJETADO COM A FRENTE EM PLÁSTICO ABS BRANCO, COM VISOR FRONTAL PARA CONTROLE DE SUBSTITUIÇÃO DO PAPEL INTERFOLIA E FUNDO EM PLÁSTICO ABS CINZA	UNID	2,00
12.12.11					
12.12.12	1833	ORSE	PORTA SABÃO LÍQUIDO PLÁSTICO (AURIMAR OU SIMILAR)	UNID	2,00
12.12.13			DISPENSER PARA ALCOOL GEL	UNID	7,00
12.12.14			TOTEM COM SUPORTE PARA ALCOOL	UNID	1,00
12.13			LIMPEZA		
12.13.1	2450	ORSE	Limpeza geral	m²	195,91
13			ESCOLA NOSSA SENHORA DA CONCEIÇÃO - LOCALIDADE CALOLÉ		
13.1			SERVIÇOS PRELIMINARES		
13.1.1	9182	ORSE	Demolição de concreto com martelo e compressor	m³	4,34
13.1.2	10963	ORSE	Demolição de alvenaria de bloco cerâmico e=0,09m sem revestimento	m³	0,00
13.1.3	18	ORSE	Demolição de piso cerâmico ou ladrilho	m²	230,26
13.1.4	97645	SINAPI	REMOÇÃO DE JANELAS, DE FORMA MANUAL, SEM REAPROVEITAMENTO. AF_12/2017	m²	16,35
13.1.5	97665	SINAPI	REMOÇÃO DE LUMINÁRIAS, DE FORMA MANUAL, SEM REAPROVEITAMENTO. AF_12/2017	UN	28,00
13.1.6	3262	ORSE	Remoção do lavatório	un	3,00
13.1.7	97644	SINAPI	REMOÇÃO DE PORTAS, DE FORMA MANUAL, SEM REAPROVEITAMENTO. AF_12/2017	m²	13,44
13.1.8	72897	SINAPI	CARGA MANUAL DE ENTULHO EM CAMINHÃO BASCULANTE 6 M3	m³	24,00
13.2			PARTE HIDRÁULICA		
13.2.1	1201	ORSE	REVISÃO DE INSTALAÇÕES HIDRÁULICAS	un	5,00
13.2.2	1446	ORSE	Tomelra de bóia p/caixa d'agua d = 1" (deca ou similar)	un	3,00
13.2.3	5048	ORSE	Caixa d'agua de polietileno - instalada, exceto base de apoio, cap. 1000 litros	un	3,00
13.2.4	86940	SINAPI	LAVATÓRIO LOUÇA BRANCA COM COLUNA, 45 X 55CM OU EQUIVALENTE, PADRÃO MÉDIO, INCLUSIVE SIFÃO TIPO GARRAFA, VÁLVULA E ENGATE FLEXÍVEL DE 40CM EM METAL CROMADO, COM APARELHO MISTURADOR PADRÃO MÉDIO - FORNECIMENTO E INSTALAÇÃO. AF_12/2013	UN	3,00
13.2.5	86931	SINAPI	VASO SANITÁRIO SIFONADO COM CAIXA ACOPLADA LOUÇA BRANCA, INCLUSIVE ENGATE FLEXÍVEL EM PLÁSTICO BRANCO, 1/2 X 40CM - FORNECIMENTO E INSTALAÇÃO. AF_12/2013	UN	3,00
13.2.6	2010	ORSE	Cuba de embutir oval (deca linha ref 137) p/ instalação em bancadas, c/ sifão cromado (deca ref c1680) , engate cromado (deca) ou similares	un	1,00
13.2.7	3692	ORSE	Tomelra cromada para lavatório, DECA 1170C (Decamatic) ou similar	un	1,00
13.3			PARTE ELÉTRICA		
13.3.1	625	ORSE	REVISÃO DE INSTALAÇÃO ELÉTRICA	pt	57,00
13.3.2	478	ORSE	Tomada 2p + 1, ABNT, de embutir, 10 A, com placa em pvc	un	20,00
13.3.3	91953	SINAPI	INTERRUPTOR SIMPLES (1 MÓDULO), 10A/250V, INCLUINDO SUPORTE E PLACA - FORNECIMENTO E INSTALAÇÃO. AF_12/2015	UN	9,00
13.3.4	97591	SINAPI	LUMINÁRIA TIPO PLAFON REDONDO COM VIDRO FOSCO, DE SOBREPOR, COM 2 LÂMPADAS DE 15 W - FORNECIMENTO E INSTALAÇÃO. AF_11/2017	UN	28,00
13.4			CHAPISCO + REBOCO		
13.4.1	87548	SINAPI	MASSA ÚNICA, PARA RECEBIMENTO DE PINTURA, EM ARGAMASSA TRAÇO 1:2:8, PREPARO MANUAL, APLICADA MANUALMENTE EM FACES INTERNAS DE PAREDES, ESPESSURA DE 10MM, COM EXECUÇÃO DE TALISCAS. AF_06/2014	m³	515,58
13.4.2	87878	SINAPI	CHAPISCO APLICADO EM ALVENARIAS E ESTRUTURAS DE CONCRETO INTERNAS, COM COLHER DE PEDREIRO. ARGAMASSA TRAÇO 1:3 COM PREPARO MANUAL AF_06/2014	m²	515,58
13.5			ALVENARIA		
13.5.1	72132	SINAPI	ALVENARIA EM TIJOLO CERÂMICO MACIO 5X10X20CM 1/2 VEZ (ESPESSURA 10CM), ASSENTADO COM ARGAMASSA TRAÇO 1:2:8 (CIMENTO, CAL E AREIA)	m²	257,78
13.6			PISO		
13.6.1	96620	SINAPI	LASTRO DE CONCRETO MAGRO, APLICADO EM PISOS OU RADIER. AF_08/2017	m²	11,51
13.6.2	87620	SINAPI	CONTRAPISO EM ARGAMASSA TRAÇO 1:4 (CIMENTO E AREIA), PREPARO MECÂNICO COM BETONEIRA 400 L, APLICADO EM ÁREAS SECAS SOBRE LAJE, ADERIDO, ESPESSURA 2CM. AF_06/2014	m²	230,26
13.6.3	10169	ORSE	Piso alta resistência 12 mm, cor cinza, com juntas plásticas, polimento até o esmeril 400 e enceramento, exclusive argamassa de regularização, aplicado	m²	217,13

21 de 35

Este documento encontra-se registrado no Conselho Regional de Engenharia e Agronomia da Bahia, vinculado à Certidão nº 83800/2021, emitida em 18/03/2021



Certidão nº 83800/2021  
18/03/2021, 07:51  
Chave de Impressão: zDB6c

O documento neste ato registrado foi emitido em 17/03/2021 e contém 35 folhas

Construseite Construtora Ltda  
CNPJ: 13.438.063/0001-76



650  
210

**LAUDO TÉCNICO DE ENGENHARIA**

Atesto para devido fins, que a empresa Construsete construtora Ltda (CONTRATADA), inscrito no CNPJ sob nº 13.438.063/0001-76, estabelecida na Rua São Domingos, nº 588, Edifício Atmosfera, 5º andar, Salas: 510/511, Bairro: Santa Mônica - CEP: 44077-465, Feira de Santana/BA, executou para a Prefeitura Municipal De Cachoeira, sob a responsabilidade do Engenheira Civil, Rafaela Bonfá Campodell'orto, visto CREA-BA nº 3000066295 a obra de reforma de diversas escolas do município de Cachoeira- Ba.

Em atendimento a solicitação feita pela prefeitura Municipal de Cachoeira-Ba, segue análise da obra especificada abaixo:

13.6.4	87255	SINAPI	REVESTIMENTO CERÂMICO PARA PISO COM PLACAS TIPO ESMALTADA EXTRA DE DIMENSÕES 60X60 CM APLICADA EM AMBIENTES DE ÁREA MENOR QUE 5 M2. AF_06/2014	m²	13,13
13.6.5	94997	SINAPI	EXECUÇÃO DE PASSEIO (CALÇADA) OU PISO DE CONCRETO COM CONCRETO MOLDADO IN LOCO, USINADO, ACABAMENTO CONVENCIONAL, ESPESSURA 10 CM, ARMADO. AF_07/2016	m²	25,00
13.6.6	2187	ORSE	Polimento de piso de alta resistência (existente)	m²	0,00
13.6.7	95952	SINAPI	ESTRUTURAS DE CONCRETO ARMADO CONVENCIONAL, PARA EDIFICAÇÃO , FCK = 25 MPA.	m³	9,94
13.6.8	92399	SINAPI	EXECUÇÃO DE VIA EM PISO INTERTRAVADO, COM BLOCO RETANGULAR COR NATURAL DE 20 X 10 CM, ESPESSURA 8 CM. AF_12/2015	m²	236,50
13.7			REVESTIMENTO		
13.7.1	87274	SINAPI	REVESTIMENTO CERÂMICO PARA PAREDES INTERNAS COM PLACAS TIPO ESMALTADA EXTRA DE DIMENSÕES 33X45 CM APLICADAS EM AMBIENTES DE ÁREA MENOR QUE 5 M² A MEIA ALTURA DAS PAREDES. AF_06/2014	m²	269,94
13.7.2	9807	ORSE	Pastilha cerâmica esmaltada, 10 x 10 cm, marca ATLAS, linha engenharia, ref. Lorca - B11421 ou similar, aplicada com argamassa industrializada ac-fi, rejuntada, exclusive emboço (ou similar)	m²	65,64
13.8			COBERTURA		
13.8.1	9693	ORSE	Madeiramento em massaranduba para telhado, peça principal serrada 20cm x20cm, com abertura de encaixes	m	0,00
13.8.2	92548	SINAPI	FABRICAÇÃO E INSTALAÇÃO DE TESOURA INTEIRA EM MADEIRA NÃO APARELHADA, VÃO DE 6 M, PARA TELHA CERÂMICA OU DE CONCRETO, INCLUSO IÇAMENTO. AF_07/2019	UN	0,00
13.8.3	276	ORSE	Revisão em cobertura com telha cerâmica tipo canal comum, Itabatana ou similar, com reposição de 50% do material	m²	199,20
13.8.4	94221	SINAPI	CUMEEIRA PARA TELHA CERÂMICA EMBOÇADA COM ARGAMASSA TRAÇO 1:2:9 (CIMENTO, CAL E AREIA) PARA TELHADOS COM ATÉ 2 ÁGUAS, INCLUSO TRANSPORTE VERTICAL. AF_07/2019	M	29,34
13.8.5	94227	SINAPI	CHAPA EM CHAPA DE AÇO GALVANIZADO NÚMERO 24, DESENVOLVIMENTO DE 33 CM, INCLUSO TRANSPORTE VERTICAL. AF_07/2019	M	38,68
13.9			FORRO + SOLEIRAS + PEITORIS + GRANITO + DIVISÓRIAS		
13.9.1	96486	SINAPI	FORRO DE PVC, LISO, PARA AMBIENTES COMERCIAIS, INCLUSIVE ESTRUTURA DE FIXAÇÃO. AF_05/2017_P	m²	161,32
13.9.2	10759	ORSE	Bancada em granito cinza andorinha, e=2cm	m²	2,00
13.9.3	2266	ORSE	Soleira em granito cinza andorinha, l = 15 cm, e = 2 cm	m	3,20
13.9.4	1989	ORSE	Peitoril granito cinza polido, l largura = 22 cm, esp = 2 cm	m	15,00
13.9.5	7785	ORSE	Filete de granito cinza andorinha l=4cm, e=2cm, com acabamento abotoado	m	0,00
13.10			ESQUADRIAS		
13.10.1	91338	SINAPI	PORTA DE ALUMÍNIO DE ABRIR COM LAMBRI, COM GUARNIÇÃO, FIXAÇÃO COM PARAFUSOS - FORNECIMENTO E INSTALAÇÃO. AF_12/2019	m²	13,44
13.10.2	147	ORSE	Cintas e vergas em concreto armado pré-moldado fck=15 mpa, seção 6x12cm	m	19,40
13.10.3	94582	SINAPI	JANELA DE ALUMÍNIO DE CORRER, 2 FOLHAS, FIXAÇÃO COM ARGAMASSA, COM VIDROS, PADRONIZADA. AF_07/2016	m²	16,35
13.10.4	8821	ORSE	Grade de ferro	m²	16,35
13.10.5	9290	ORSE	Porto de ferro de abrir, quadro em tubo de ao galv. 1 1/2", barra quadrada 1/2" na vertical e barra cheta de 1 x 3/16" no horizontal, inclusive dobradiças e e ferroinho	m²	10,17
13.11			PINTURA		
13.11.1	88497	SINAPI	APLICAÇÃO E LIXAMENTO DE MASSA LÁTEX EM PAREDES, DUAS DEMÃOS. AF_06/2014	m²	210,66
13.11.2	88487	SINAPI	APLICAÇÃO MANUAL DE PINTURA COM TINTA LÁTEX PVA EM PAREDES, DUAS DEMÃOS. AF_06/2014	m²	421,32
13.11.3	88494	SINAPI	APLICAÇÃO E LIXAMENTO DE MASSA LÁTEX EM TETO, UMA DEMÃO. AF_06/2014	m²	0,00
13.11.4	88486	SINAPI	APLICAÇÃO MANUAL DE PINTURA COM TINTA LÁTEX PVA EM TETO, DUAS DEMÃOS. AF_06/2014	m²	0,00
13.11.5	12107	ORSE	Aplicação de 01 demão de textura acrílica rústica acabamento massa raspada	m²	208,74
13.11.6	95468	SINAPI	PINTURA ESMALTE BRILHANTE (2 DEMÃOS) SOBRE SUPERFÍCIE METÁLICA, INCLUSIVE PROTEÇÃO COM ZARÇAO (1 DEMÃO)	m²	106,08
13.11.7	6082	SINAPI	PINTURA EM VERNIZ SINTÉTICO BRILHANTE EM MADEIRA, TRES DEMÃOS	m²	17,78
13.11.8	88489	SINAPI	APLICAÇÃO MANUAL DE PINTURA COM TINTA LÁTEX ACRÍLICA EM PAREDES, DUAS DEMÃOS. AF_06/2014	M2	208,74
13.12			EXTRAS		
13.12.1	7721	ORSE	Placa de identificação em aço escovado, dobrado nas extremidades dim. 21 x 11cm - Fornecimento e instalação	un	62,00
13.12.2	7940	ORSE	Lectro em bato relevo de 25x25x2cm	un	9,00
13.12.3	9535	SINAPI	CHUVEIRO ELÉTRICO COMUM CORPO PLÁSTICO TIPO DUCHA, FORNECIMENTO E INSTALAÇÃO	UN	3,00
13.12.4	40818 9336	SINAPI ORSE	ENCARREGADO GERAL DE OBRAS (MENSALISTA) CASTELINHO LÚDICO COM ESCORREGADEIRAS, ESCALADAS, PONTES PENCIL, ESCADAS DE EUCALIPTO VERTICAL, ESCADA DE EUCALIPTO E TABUA ANGELIM, ESCALADAS DE EUCALIPTO, DECKS EM PAU DÁRCIO - CONF PROJETO OBRA DO PARQUE DOS CAJUEIROS	MÊS UNID	1,00 1,00
13.12.5					
13.12.6	9215	ORSE	COBERTURA EM POLICARBONATO ALVEOLAR DE 8 MM, FIXADO EM PEÇAS DE ALUMÍNIO INCLUSIVE INSTALAÇÃO	M2	27,00
13.12.7	11828	ORSE	ESTRUTURA METÁLICA EM TUBO GALVANIZADO, INCLUSIVE MONTAGEM, PRIMER ANTICORROSIVO E PINTURA DE ACABAMENTO.	KG	108,00
13.12.8	92399	SINAPI	EXECUÇÃO DE VIA EM PISO INTERTRAVADO, COM BLOCO RETANGULAR COR NATURAL DE 20 X 10 CM, ESPESSURA 8 CM. AF_12/2015	m²	500,00
13.12.9	2706	SINAPI	ENGENHEIRO CIVIL DE OBRA JUNIOR	H	20,00
13.12.10	7343	ORSE	ENCERAMENTO DE PISO DE ALTA RESISTÊNCIA (NOVO)	M2	217,19
13.12.11	11004	ORSE	LIXEIRA EM FIBRA DE VIDRO, COM CAPACIDADE 50L, COM PEDAL	UNID	3,00

22 de 35

Este documento encontra-se registrado no Conselho Regional de Engenharia e Agronomia da Bahia, vinculado à Certidão nº 83800/2021, emitida em 18/03/2021



Certidão nº 83800/2021  
18/03/2021, 07:51  
Chave de Impressão: zDB6c  
O documento deste ato registrado foi emitido em 17/03/2021 e contém 35 folhas

Construsete construtora Ltda  
CNPJ: 13.438.063/0001-76



Handwritten marks and initials at the bottom right corner.

**LAUDO TÉCNICO DE ENGENHARIA**

Atesto para devido fins, que a empresa Construsete construtora Ltda (CONTRATADA), inscrito no CNPJ sob nº 13.438.063/0001-76, estabelecida na Rua São Domingos, nº588, Edifício Atmosfera, 5º andar, Salas: 510/511, Bairro: Santa Mônica - CEP: 44077-465, Feira de Santana/BA, executou para a Prefeitura Municipal De Cachoeira, sob a responsabilidade do Engenheira Civil, Rafaela Bonfá Campodell'orto, visto CREA-BA nº 3000066295 a obra de reforma de diversas escolas do município de Cachoeira- Ba.

Em atendimento a solicitação feita pela prefeitura Municipal de Cachoeira-Ba, segue análise da obra especificada abaixo:

Item	Quantidade	Unidade	Descrição	Valor
13.12.12	13056	ORSE	PORTA TOALHA PARA PAPEL INTERFOLHA 2 OU 3 DOBRAS, INJETADO COM A FRENTE EM PLÁSTICO ABS BRANCO, COM VISOR FRONTAL PARA CONTROLE DE SUBSTITUIÇÃO DO PAPEL INTERFOLHA E FUNDO EM PLÁSTICO ABS CINZA	3,00
13.12.13	1833	ORSE	PORTA SABÃO LÍQUIDO PLÁSTICO (AURIMAR OU SIMILAR)	3,00
13.12.14			DISPENSER PARA ALCOOL GEL	4,00
13.12.15			TOTEM COM SUPORTE PARA ALCOOL	1,00
13.13			LIMPEZA	
13.13.1	2450	ORSE	Limpeza geral	199,20
15			<b>ESCOLA OTÁVIO PEREIRA - LOCALIDADE TABULEIRO DA VITÓRIA</b>	
15.1			<b>SERVIÇOS PRELIMINARES</b>	
15.1	9182	ORSE	Demolição de concreto com martelão e compressor	8,88
15.2	10963	ORSE	Demolição de alvenaria de bloco cerâmico e=0,09m sem revestimento	2,00
15.3	18	ORSE	Demolição de piso cerâmico ou ladrilho	444,12
15.4	97645	SINAPI	REMOÇÃO DE JANELAS, DE FORMA MANUAL, SEM REAPROVEITAMENTO. AF_12/2017	9,08
15.5	97665	SINAPI	REMOÇÃO DE LUMINÁRIAS, DE FORMA MANUAL, SEM REAPROVEITAMENTO. AF_12/2017	40,00
15.6	3262	ORSE	Remoção de lavatório	3,00
15.7	97644	SINAPI	REMOÇÃO DE PORTAS, DE FORMA MANUAL, SEM REAPROVEITAMENTO. AF_12/2017	23,94
15.1	72897	SINAPI	CARGA MANUAL DE ENTULHO EM CAMINHAO BASCULANTE 6 M3	24,00
15.2			<b>PARTE HIDRÁULICA</b>	
15.2.1	1201	ORSE	REVISÃO DE INSTALAÇÕES HIDRÁULICAS	9,00
15.2.2	1445	ORSE	Torneira de bóia p/caixa d'agua d = 1" (deca ou similar)	3,00
15.2.3	5048	ORSE	Caixa d'agua de polietileno - instalada, exceto base de apoio, cap. 1000 litros	3,00
15.2.4	86940	SINAPI	LAVATÓRIO LOUÇA BRANCA COM COLUNA, 45 X 55CM OU EQUIVALENTE, PADRÃO MÉDIO, INCLUSO SIFÃO TIPO GARRAFA, VÁLVULA E ENGATE FLEXÍVEL DE 40CM EM METAL CROMADO, COM APARELHO MISTURADOR PADRÃO MÉDIO - FORNECIMENTO E INSTALAÇÃO. AF_12/2013	3,00
15.2.5	86931	SINAPI	VÃO SANITÁRIO SIFONADO COM CAIXA ACOPLADA LOUÇA BRANCA, INCLUSO ENGATE FLEXÍVEL EM PLÁSTICO BRANCO, 1/2 X 40CM - FORNECIMENTO E INSTALAÇÃO. AF_12/2013	5,00
15.2.6	2010	ORSE	Caixa de embutir oval (deca linha ref 137) p/ instalação em bancadas, c/ sifão cromado (deca ref c1680), engate cromado (deca) ou similares	1,00
15.2.7	3692	ORSE	Torneira cromada para lavatório, DECA 1170C (Dermatino) ou similar	1,00
15.3			<b>PARTE ELÉTRICA</b>	
15.3.1	625	ORSE	REVISÃO DE INSTALAÇÃO ELÉTRICA	94,00
15.3.2	478	ORSE	Tomada 2p + L, ABNT, de embutir, 10 A, com placa em pvc	36,00
15.3.3	91953	SINAPI	INTERRUPTOR SIMPLES (1 MÓDULO), 10A/250V, INCLUINDO SUPORTE E PLACA - FORNECIMENTO E INSTALAÇÃO. AF_12/2015	18,00
15.3.4	97591	SINAPI	LUMINÁRIA TIPO PLAFON REDONDO COM VIDRO FOSCO, DE SOBREPOR, COM 2 LÂMPADAS DE 15 W - FORNECIMENTO E INSTALAÇÃO. AF_11/2017	40,00
15.4			<b>CHAPISCO + REBOCO</b>	
15.4.1	87548	SINAPI	MASSA ÚNICA, PARA RECEBIMENTO DE PINTURA, EM ARGAMASSA TRAÇO 1:2:8, PREPARO MANUAL, APLICADA MANUALMENTE EM FACES INTERNAS DE PAREDES, ESPESSURA DE 10MM. COM EXECUÇÃO DE TALISCAS. AF_06/2014	319,00
15.4.2	87878	SINAPI	CHAPISCO APLICADO EM ALVENARIAS E ESTRUTURAS DE CONCRETO INTERNAS, COM COLHER DE PEDREIRO. ARGAMASSA TRAÇO 1:3 COM PREPARO MANUAL. AF_06/2014	319,00
15.5			<b>ALVENARIA</b>	
15.5.1	72132	SINAPI	ALVENARIA EM TJOLO CERÂMICO MACIÇO 5X10X20CM 1/2 VEZ (ESPESSURA 10CM), ASSENTADO COM ARGAMASSA TRAÇO 1:2:8 (CIMENTO, CAL E AREIA)	75,00
15.6			<b>PISO</b>	
15.6.1	96620	SINAPI	LASTRO DE CONCRETO MAGRO, APLICADO EM PISOS OU RADIEIS. AF_08/2017	22,21
15.6.2	87620	SINAPI	CONTRAPIÇO EM ARGAMASSA TRAÇO 1:4 (CIMENTO E AREIA), PREPARO MECÂNICO COM BETONEIRA 400 L, APLICADO EM ÁREAS SECAS SOBRE LAJE, ADERIDO, ESPESSURA 2CM. AF_06/2014	444,12
15.6.3	10169	ORSE	Piso alta resistência 12 mm, cor cinza, com juntas plásticas, polimento até o esmeril 400 e encerramento, exclusive argamassa de regularização, aplicado	418,78
15.6.4	87255	SINAPI	REVESTIMENTO CERÂMICO PARA PISO COM PLACAS TIPO ESMALTADA EXTRA DE DIMENSÕES 60X60 CM APLICADA EM AMBIENTES DE ÁREA MENOR QUE 5 M2. AF_06/2014	25,34
15.6.5	94997	SINAPI	EXECUÇÃO DE PASSEIO (CALÇADA) OU PISO DE CONCRETO COM CONCRETO MOI DADO IN LOCO, USINADO, ACABAMENTO CONVENCIONAL, ESPESSURA 10 CM, ARMADO. AF_07/2016	25,30
15.6.6	2187	ORSE	Polimento de piso de alta resistência (existente)	130,00
15.6.7	95952	SINAPI	ESTRUTURAS DE CONCRETO ARMADO CONVENCIONAL, PARA EDIFICAÇÃO, FCK = 25 MPA	11,00
15.7			<b>REVESTIMENTO</b>	
15.7.1	87274	SINAPI	REVESTIMENTO CERÂMICO PARA PAREDES INTERNAS COM PLACAS TIPO ESMALTADA EXTRA DE DIMENSÕES 33X45 CM APLICADAS EM AMBIENTES DE ÁREA MENOR QUE 5 M² A MEIA ALTURA DAS PAREDES. AF_06/2014	597,63
15.7.2	9807	ORSE	Pastilha cerâmica esmaltada, 10 x 10 cm, marca ATLAS, linha engenharia, ref. Lorca - B11421 ou similar, aplicada com argamassa industrializada ac-ii, rejuntada, exclusive emboço (ou similar)	105,66
15.8			<b>COBERTURA</b>	
15.8.1	9893	ORSE	Medeiramente em messoranduba para telhado, peça principal serrada 20cm x20cm, com abertura de encaixes	0,00
15.8.2	92548	SINAPI	FABRICAÇÃO E INSTALAÇÃO DE TEGOURA INTEIRA EM MADEIRA NÃO APARELHADA, VÃO DE 6 M, PARA TELHA CERÂMICA OU DE CONCRETO, INCLUSO IÇAMENTO. AF_07/2019	0,00

*[Assinatura]*

23 de 35

Este documento encontra-se registrado no Conselho Regional de Engenharia e Agronomia da Bahia, vinculado à Certidão nº 83800/2021, emitida em 18/03/2021



Certidão nº 83800/2021

18/03/2021, 07:51

Chave de Impressão: zDB6c

O documento neste ato registrado foi emitido em 17/03/2021 e contém 35 folhas

*[Assinatura]*

Construsete Construtora Ltda  
CNPJ: 13.438.063/0001-76



652  
112

**LAUDO TÉCNICO DE ENGENHARIA**

Atesto para devido fins, que a empresa Construsete construtora Ltda (CONTRATADA), inscrito no CNPJ sob nº 13.438.063/0001-76, estabelecida na Rua São Domingos, nº588, Edifício Atmosfera, 5º andar, Salas: 510/511, Bairro: Santa Mônica - CEP: 44077-465, Feira de Santana/BA, executou para a Prefeitura Municipal De Cachoeira, sob a responsabilidade do Engenheiro Civil, Rafaela Bonfá Campodell'orto, visto CREA-BA nº 300066295 a obra de reforma de diversas escolas do município de Cachoeira- Ba.

Em atendimento a solicitação feita pela prefeitura Municipal de Cachoeira-Ba, segue análise da obra especificada abaixo:

15.8.3	276	ORSE	Revisão em cobertura com telha cerâmica tipo canal comum, Itabaiana ou similar, com reposição de 50% do material	m²	435,05
15.8.4	94221	SINAPI	CUMEEIRA PARA TELHA CERÂMICA EMBOÇADA COM ARGAMASSA TRAÇO 1:2:9 (CIMENTO, CAL E AREIA) PARA TELHADOS COM ATÉ 2 ÁGUAS, INCLUSIVE TRANSPORTE VERTICAL. AF_07/2019	M	45,82
15.8.5	94227	SINAPI	CALHA EM CHAPA DE AÇO GALVANIZADO NÚMERO 24, DESENVOLVIMENTO DE 33 CM, INCLUSIVE TRANSPORTE VERTICAL. AF_07/2019	M	66,34
15.8.6	244	ORSE	Telhamento com telha translúcida em fibra de vidro, ondudada, 2,44 x 0,50 m, esp=6mm, Fortlev ou similar	m²	18,66
15.8.7	12625	ORSE	Retelhamento em cobertura com telha cerâmica tipo capa canal comum ou romana.	m²	350,00
15.9			<b>FORRO + SOLEIRAS + PEITORIS + GRANITO + DIVISÓRIAS</b>		
15.9.1	96486	SINAPI	FORRO DE PVC, LISO, PARA AMBIENTES COMERCIAIS, INCLUSIVE ESTRUTURA DE FIXAÇÃO. AF_05/2017_P	m²	360,88
15.9.2	10759	ORSE	Bancada em granito cinza andorinha, e=2cm	m²	2,00
15.9.3	2266	ORSE	Soleira em granito cinza andorinha, l = 15 cm, e = 2 cm	m	3,20
15.9.4	1989	ORSE	Peitoril granito cinza polido, c/ largura = 22 cm, esp = 2 cm	m	10,80
15.9.5	7785	ORSE	Flete de granito cinza andorinha l=4cm, e=2cm, com acabamento aboleado	m	0,00
15.10			<b>ESQUADRIAS</b>		
15.10.1	91338	SINAPI	PORTA DE ALUMÍNIO DE ABRIR COM LAMBRI, COM GUARNIÇÃO, FIXAÇÃO COM PARAFUSOS - FORNECIMENTO E INSTALAÇÃO. AF_12/2019	m²	27,30
15.10.2	147	ORSE	Cintas e vergas em concreto armado pré-moldado fck=15 mpa, seção 9x12cm	m	11,40
15.10.3	94582	SINAPI	JANELA DE ALUMÍNIO DE CORRER, 2 FOLHAS, FIXAÇÃO COM ARGAMASSA, COM VIDROS, PADRONIZADA. AF_07/2016	m²	9,08
15.10.4	8821	ORSE	Grade de ferro	m²	7,83
15.10.5	9290	ORSE	Porto de ferro de abrir, quadro em tubo de ao galv. 1 1/2", barra quadrada 1/2" na vertical e barra chata de 1 x 3/16" na horizontal, inclusive dobradiças e e ferrolho	m²	3,38
15.5.1	9290	ORSE	Portão de ferro de abrir, quadro em tubo de ao galv. 1 1/2", barra quadrada 1/2" na vertical e barra chata de 1 x 3/16" na horizontal, inclusive dobradiças e e ferrolho	m²	5,46
15.11			<b>PINTURA</b>		
15.11.1	88497	SINAPI	APLICAÇÃO E LIXAMENTO DE MASSA LÁTEX EM PAREDES, DUAS DEMÃOS. AF_06/2014	m²	363,89
15.11.2	88487	SINAPI	APLICAÇÃO MANUAL DE PINTURA COM TINTA LÁTEX PVA EM PAREDES, DUAS DEMÃOS. AF_06/2014	m²	727,78
15.11.3	88494	SINAPI	APLICAÇÃO E LIXAMENTO DE MASSA I ÁTEX EM TETO, UMA DEMÃO. AF_06/2014	m²	67,00
15.11.4	88486	SINAPI	APLICAÇÃO MANUAL DE PINTURA COM TINTA LÁTEX PVA EM TETO, DUAS DEMÃOS. AF_06/2014	m²	67,00
15.11.5	12107	ORSE	Aplicação de 01 demão de textura acrílica rústica acabamento massa raspada	m²	469,68
15.11.6	95468	SINAPI	PINTURA ESMALTE BRILHANTE (2 DEMÃOS) SOBRE SUPERFÍCIE METÁLICA, INCLUSIVE PROTEÇÃO COM ZARÇAO (1 DEMÃO)	m²	45,16
15.11.7	6087	SINAPI	PINTURA EM VERNIZ SINTÉTICO BRILHANTE EM MADEIRA, TRES DEMÃOS	m²	52,00
15.11.8	88489	SINAPI	APLICAÇÃO MANUAL DE PINTURA COM TINTA LÁTEX ACRÍLICA EM PAREDES, DUAS DEMÃOS. AF_06/2014	M2	469,68
15.12			<b>EXTRAS</b>		
15.12.1	7721	ORSE	Placa de identificação em aço escovado, dobrado nas extremidades dim. 21 x 11cm - Fornecimento e Instalação	un	30,00
15.12.2	7940	ORSE	Letreiro em baixo relevo de 25x25x2cm	un	20,00
15.12.3	9535	SINAPI	CHUVEIRO ELÉTRICO COMUM CORPO PLÁSTICO TIPO DUCHA, FORNECIMENTO E INSTALAÇÃO	UN	2,00
15.12.4	40818	SINAPI	ENCARREGADO GERAL DE OBRAS (MENSALISTA)	MÊS	1,00
15.12.5	9215	ORSE	COBERTURA EM POLICARBONATO ALVEOLAR DE 8 MM, FIXADO EM PEÇAS DE ALUMÍNIO INCLUSIVE INSTALAÇÃO	M2	10,00
15.12.6	11828	ORSE	ESTRUTURA METÁLICA EM TUBO GALVANIZADO, INCLUSIVE MONTAGEM, PRIMER ANTICORROSIVO E PINTURA DE ACABAMENTO.	KG	40,00
15.12.7	2706	SINAPI	ENGENHEIRO CIVIL DE OBRA JUNIOR	H	20,00
15.12.8	7343	ORSE	ENCERAMENTO DE PISO DE ALTA RESISTÊNCIA (NOVO)	M2	418,78
15.12.9	11004	ORSE	LIXEIRA EM FIBRA DE VIDRO, COM CAPACIDADE 50L, COM PEDAL	UNID	3,00
15.12.10	13096	ORSE	PORTA TOALHA PARA PAPEL INTERFOLHA 2 OU 3 DOBRAS, INJETADO COM A FRENTE EM PLÁSTICO ABS BRANCO, COM VISOR FRONTAL PARA CONTROLE DE SUBSTITUIÇÃO DO PAPEL INTERFOLHA E FUNDO EM PLÁSTICO ABS CINZA	UNID	5,00
15.12.11	1833	ORSE	PORTA SABÃO LÍQUIDO PLÁSTICO (AURIMAR OU SIMILAR)	UNID	5,00
15.12.12			DISPENSER PARA ALCÓOL GEL	UNID	8,00
15.12.13			TOTÊM COM SUPORTE PARA ALCÓOL	UNID	1,00
15.13			<b>LIMPEZA</b>		
15.13.1	2450	ORSE	Limpeza geral	m²	435,05
16			<b>ESCOLA MARIA DA HORA DE SANTANA - LOCALIDADE SÃO FRANCISCO</b>		
16.1			<b>SERVIÇOS PRELIMINARES</b>		
16.1.1	9182	ORSE	Demolição de concreto com martelete e compressor	m²	5,91
16.1.2	10963	ORSE	Demolição de alvenaria de bloco cerâmico e=0,09m sem revestimento	m²	0,00
16.1.3	18	ORSE	Demolição de piso cerâmico ou ladrilho	m²	295,63
16.1.4	97645	SINAPI	REMOÇÃO DE JANELAS, DE FORMA MANUAL, SEM REAPROVEITAMENTO. AF_12/2017	m²	18,05
16.1.5	97685	SINAPI	REMOÇÃO DE LUMINÁRIAS, DE FORMA MANUAL, SEM REAPROVEITAMENTO. AF_12/2017	UN	27,00
16.1.6	3262	ORSE	Remoção de lavatório	un	3,00
16.1.7	97644	SINAPI	REMOÇÃO DE PORTAS, DE FORMA MANUAL, SEM REAPROVEITAMENTO. AF_12/2017	m²	20,58
16.1.8	72897	SINAPI	CARGA MANUAL DE ENTULHO EM CAMINHÃO BASCULANTE 6 M3	m³	24,00
16.2			<b>PARTE HIDRÁULICA</b>		
16.2.1	1201	ORSE	REVISÃO DE INSTALAÇÕES HIDRÁULICAS	un	7,00
16.2.2	1446	ORSE	Tomeira de bóia p/caixa d'agua d = 1" (deca ou similar)	un	3,00

24 de 35

Este documento encontra-se registrado no Conselho Regional de Engenharia e Agronomia da Bahia, vinculado a Certidão nº 83800/2021, emitida em 18/03/2021



Certidão nº 83800/2021  
18/03/2021, 07:51  
Chave de impressão: zDB6c

O documento neste ato registrado foi emitido em 17/03/2021 e contém 35 folhas



653  
J13



**LAUDO TÉCNICO DE ENGENHARIA**

Atesto para devido fins, que a empresa Construsete construtora Ltda (CONTRATADA), inscrita no CNPJ sob nº 13.438.063/0001-76, estabelecida na Rua São Domingos, nº588, Edifício Atmosfera, 5º andar, Salas: 510/511, Bairro: Santa Mônica - CEP: 44077-465, Feira de Santana/BA, executou para a Prefeitura Municipal De Cachoeira, sob a responsabilidade do Engenheiro Civil, Rafaela Bonfá Campodell'orto, visto CREA-BA nº 3000066295 a obra de reforma de diversas escolas do município de Cachoeira- Ba.

Em atendimento a solicitação feita pela prefeitura Municipal de Cachoeira-Ba, segue análise da obra especificada abaixo:

16.2.3	5048	ORSE	Caixa d'água de polietileno - instalada, exceto base de apoio, cap. 1000 litros	un	3,00
16.2.4	86940	SINAPI	LAVATORIO LOUÇA BRANCA COM COLUNA, 45 X 55CM OU EQUIVALENTE, PADRÃO MÉDIO, INCLUSO SIFÃO TIPO GARRAFA, VÁLVULA E ENGATE FLEXÍVEL DE 40CM EM METAL CROMADO, COM APARELHO MISTURADOR PADRÃO MÉDIO - FORNECIMENTO E INSTALAÇÃO. AF_12/2013	UN	3,00
16.2.5	86931	SINAPI	VASO SANITÁRIO SIFONADO COM CAIXA ACOPLADA LOUÇA BRANCA, INCLUSO ENGATE FLEXÍVEL EM PLÁSTICO BRANCO, 1/2 X 40CM - FORNECIMENTO E INSTALAÇÃO. AF_12/2013	UN	3,00
16.2.6	2010	ORSE	Caixa de embutir oval (deca linha ref 37) p/ instalação em bancadas, c/ sifão cromado (deca ref c1680), engate cromado (deca) ou similares	un	1,00
16.2.7	3692	ORSE	Tomelra cromada para lavatório, DECA 1170C (Decamatic) ou similar	un	1,00
16.3			PARTE ELÉTRICA		
16.3.1	625	ORSE	REVISÃO DE INSTALAÇÃO ELÉTRICA	pt	69,00
16.3.2	478	ORSE	Tomada 2p + t, ABNT, de embutir, 10 A, com placa em pvc	un	27,00
16.3.3	91853	SINAPI	INTERRUPTOR SIMPLES (1 MÓDULO), 10A/250V, INCLUINDO SUPORTE E PLACA - FORNECIMENTO E INSTALAÇÃO. AF_12/2015	UN	15,00
16.3.4	97591	SINAPI	LUMINÁRIA TIPO PLAFON REDONDO COM VIDRO FOSCO, DE SOBREPOR, COM 2 LÂMPADAS DE 15 W - FORNECIMENTO E INSTALAÇÃO. AF_11/2017	UN	27,00
16.4			CHAPISCO + REBOCO		
16.4.1	87548	SINAPI	MASSA ÚNICA, PARA RECEBIMENTO DE PINTURA, FM ARGAMASSA TRAÇO 1:2:8, PREPARO MANUAL, APLICADA MANUALMENTE EM FACES INTERNAS DE PAREDES, ESPESURA DE 10MM, COM EXECUÇÃO DE TALISCAS. AF_06/2014	m²	400,00
16.4.2	87878	SINAPI	CHAPISCO APLICADO EM ALVENARIAS E ESTRUTURAS DE CONCRETO INTERNAS, COM COLHER DE PEDREIRO. ARGAMASSA TRAÇO 1:3 COM PREPARO MANUAL. AF_06/2014	m²	400,00
16.5			ALVENARIA		
16.5.1	72132	SINAPI	ALVENARIA EM TIJOLO CERÂMICO MACIÇO 5X10X20CM 1/2 VEZ (ESPESURA 10CM), ASSENTADO COM ARGAMASSA TRAÇO 1:2:8 (CIMENTO, CAL E AREIA)	m²	203,41
16.6			PISO		
16.6.1	96620	SINAPI	LASTRO DE CONCRETO MAGRO, APLICADO EM PISOS OU RADIERS. AF_09/2017	m²	14,78
16.6.2	87620	SINAPI	CONTRAPISO EM ARGAMASSA TRAÇO 1:4 (CIMENTO E AREIA), PREPARO MECÂNICO COM BETONEIRA 400 L, APLICADO EM ÁREAS SECAS SOBRE LAJE, ADERIDO, ESPESURA 2CM. AF_06/2014	m²	295,63
16.6.3	10169	ORSE	Piso alta resistência 12 mm, cor cinza, com juntas plásticas, polimento até o esmeril 400 e encerramento, exclusive argamassa de regularização, aplicado	m²	285,29
16.6.4	87255	SINAPI	REVESTIMENTO CERÂMICO PARA PISO COM PLACAS TIPO ESMALTADA EXTRA DE DIMENSÕES 60X60 CM APLICADA EM AMBIENTES DE ÁREA MENOR QUE 5 M2. AF_06/2014	m²	10,34
16.6.5	94997	SINAPI	EXECUÇÃO DE PASSEIO (CALÇADA) OU PISO DE CONCRETO COM CONCRETO MOLDADO IN LOCO, USINADO, ACABAMENTO CONVENCIONAL, ESPESURA 10 CM, ARMADO. AF_07/2016	m²	27,47
16.6.6	2187	ORSE	Polimento de piso de alta resistência (existente)	m²	0,00
16.6.7	95952	SINAPI	ESTRUTURAS DE CONCRETO ARMADO CONVENCIONAL PARA EDIFICAÇÃO, FCK = 25 MPA.	m³	12,14
16.7			REVESTIMENTO		
16.7.1	87274	SINAPI	REVESTIMENTO CERÂMICO PARA PAREDES INTERNAS COM PLACAS TIPO ESMALTADA EXTRA DE DIMENSÕES 33X45 CM APLICADAS EM AMBIENTES DE ÁREA MENOR QUE 5 M² A MEIA ALTURA DAS PAREDES. AF_06/2014	m²	414,80
16.7.2	9807	ORSE	Pastilha cerâmica esmaltada, 10 x 10 cm, marca ATLAS, linha engenharla, ref. Lorca - B11421 ou similar, aplicada com argamassa industrializada ac-II, rejuntada, exclusive emboço (ou similar)	m²	128,69
16.8			COBERTURA		
16.8.1	9893	ORSE	Medicamento cm messoranduba para telhado, peça principal serrada 20cm x20cm, com abertura de encaixes	m	0,00
16.8.2	92548	SINAPI	FABRICAÇÃO E INSTALAÇÃO DE TESOURA INTEIRA EM MADEIRA NÃO APARELHADA, VÃO DE 6 M, PARA TELHA CERÂMICA OU DE CONCRETO, INCLUSO IÇAMENTO. AF_07/2019	UN	0,00
16.8.3	276	ORSE	Revisão em cobertura com telha cerâmica tipo canal comum, Itabalana ou similar, com reposição de 50% do material	m²	321,28
16.8.4	94221	SINAPI	CUMEEIRA PARA TELHA CERÂMICA EMBOÇADA COM ARGAMASSA TRAÇO 1:2:9 (CIMENTO, CAL E AREIA) PARA TELHADOS COM ATÉ 2 ÁGUAS, INCLUSO TRANSPORTE VERTICAL. AF_07/2019	M	27,47
16.8.5	94227	SINAPI	CALHA EM CHAPA DE AÇO GALVANIZADO NÚMERO 24, DESENVOLVIMENTO DE 33 CM, INCLUSO TRANSPORTE VERTICAL. AF_07/2019	M	94,94
16.9			FORRO + SOLEIRAS + PEITORIS + GRANITO + DIVISÓRIAS		
16.9.1	96486	SINAPI	FORRO DE PVC, LISO, PARA AMBIENTES COMERCIAIS, INCLUSIVE ESTRUTURA DE FIXAÇÃO. AF_05/2017_P	m²	263,18
16.9.2	10759	ORSE	Bancada em granito cinza andorinha, e=2cm	m²	2,00
16.9.3	2266	ORSE	Soleira em granito cinza andorinha, l = 15 cm, e = 2 cm	m	3,20
16.9.4	1989	ORSE	Peitoril granito cinza polido, c/ largura = 22 cm, esp = 2 cm	m	24,35
16.9.5	7785	ORSE	Filote de granito cinza andorinha l=4cm, e=2cm, com acabamento aboleado	m	0,00
16.10			ESQUADRIAS		
16.10.1	91338	SINAPI	PORTA DE ALUMÍNIO DE ABRIR COM LAMBRI, COM GUARNIÇÃO, FIXAÇÃO COM PARAFUSOS - FORNECIMENTO E INSTALAÇÃO. AF_12/2019	m²	20,58
16.10.2	147	ORSE	Cintas e vergas em concreto armado pré-moldado fck=15 mpa, seção 9x12cm	m	9,80
16.10.3	94502	SINAPI	JANELA DE ALUMÍNIO DE CORRER, 2 FOLHAS, FIXAÇÃO COM ARGAMASSA, COM VIDROS, PADRONIZADA. AF_07/2016	m²	18,05
16.10.4	8821	ORSE	Grade de ferro	m²	18,05
16.10.5	9290	ORSE	Porto de ferro de abrir, quadro em tubo de ao galv. 1 1/2", barra quadrada 1/2" na vertical e barra chata de 1 x 3/16" na horizontal, inclusive dobradias e e ferroitro	m²	11,93
16.11			PINTURA		
16.11.1	88497	SINAPI	APLICAÇÃO E LIXAMENTO DE MASSA LÁTEX EM PAREDES, DUAS DEMÃOS. AF_06/2014	m²	310,23

Este documento encontra-se registrado no Conselho Regional de Engenharia e Agronomia da Bahia, vinculado à Certidão nº 83800/2021, emitida em 18/03/2021



Certidão nº 83800/2021  
18/03/2021, 07:51

Chave de impressão: zDB6c

O documento neste ato registrado foi emitido em 17/03/2021 e contém 35 folhas

25 de 35

**Construsete Construtora Ltda**  
CNPJ: 13.438.063/0001-76



654

114

**LAUDO TÉCNICO DE ENGENHARIA**

Atesto para devido fins, que a empresa Construset construtora Ltda (CONTRATADA), inscrito no CNPJ sob nº 13.438.063/0001-76, estabelecida na Rua São Domingos, nº588, Edifício Atmosfera, 5º andar, Salas: 510/511, Bairro: Santa Mônica - CEP: 44077-465, Feira de Santana/BA, executou para a Prefeitura Municipal De Cachoeira, sob a responsabilidade do Engenheiro Civil, Rafaela Bonfá Campodeff'orto, visto CREA-BA nº 3000066295 a obra de reforma de diversas escolas do município de Cachoeira- Ba.

Em atendimento a solicitação feita pela prefeitura Municipal de Cachoeira-Ba, segue análise da obra especificada abaixo:

16.11.2	88487	SINAPI	APLICAÇÃO MANUAL DE PINTURA COM TINTA LÁTEX PVA EM PAREDES, DUAS DEMÃOS. AF_06/2014	m²	620,46
16.11.3	88494	SINAPI	APLICAÇÃO E LIXAMENTO DE MASSA LÁTEX EM TETO, UMA DEMÃO. AF_06/2014	m²	43,00
16.11.4	88486	SINAPI	APLICAÇÃO MANUAL DE PINTURA COM TINTA LÁTEX PVA EM TETO, DUAS DEMÃOS. AF_06/2014	m²	43,00
16.11.5	12107	ORSE	Aplicação de 01 demão de textura acrílica rústica acabamento massa raspada	m²	641,01
16.11.6	85468	SINAPI	PINTURA ESMALTE BRILHANTE (2 DEMÃOS) SOBRE SUPERFÍCIE METÁLICA, INCLUSIVE PROTEÇÃO COM ZARCO (1 DEMÃO)	m²	59,94
16.11.7	6082	SINAPI	PINTURA EM VERNIZ SINTÉTICO BRILHANTE EM MADEIRA, TRES DEMÃOS EXTRAS	m²	64,25
16.12.1	7721	ORSE	Placa de identificação em aço escovado, dobrado nas extremidades dim. 21 x 11cm - Fornecimento e instalação	un	26,00
16.12.2	7940	ORSE	Leitreiro em baixo relevo de 25x25x2cm	un	13,00
16.12.3	9535	SINAPI	CHUVEIRO ELÉTRICO COMUM CORPO PLÁSTICO TIPO DUCHA, FORNECIMENTO E INSTALAÇÃO	UN	3,00
16.12.4	10234	ORSE	Grama esmeralda em placas, fornecimento e plantio	m²	1100,00
16.12.5	2394	ORSE	Fornecimento e espalhamento de terra vegetal preparada	m³	110,00
16.12.0	40818	SINAPI	ENCARRÉGADO GERAL DE OBRAS (MENSALISTA)	MES	1,00
16.12.7	9215	ORSE	COBERTURA EM POLICARBONATO ALVEOLAR DE 8 MM, FIXADO EM PEÇAS DE ALUMÍNIO INCLUSIVE INSTALAÇÃO	M2	90,00
16.12.8	11828	ORSE	ESTRUTURA METÁLICA EM TUBO GALVANIZADO, INCLUSIVE MONTAGEM, PRIMER ANTICORROSIVO E PINTURA DE ACABAMENTO.	KG	360,00
16.12.9	4863	ORSE	FORNECIMENTO E INSTALAÇÃO DE REDE DE PROTEÇÃO EM NYLON MALHA 5X5 CM PARA JANELAS, VARANDAS, ETC	M2	299,00
16.12.10	2706	SINAPI	ENGENHEIRO CIVIL DE OBRA JUNIOR	H	20,00
16.12.11	7343	ORSE	ENCERAMENTO DE PISO DE ALTA RESISTÊNCIA (NOVO)	M2	285,29
16.12.12	11004	ORSE	LIXEIRA EM FIBRA DE VIDRO, COM CAPACIDADE 50L, COM PEDAL	UNID	3,00
16.12.12	13056	ORSE	PORTA TOALHA PARA PAPEL INTERFOLHA 2 OU 3 DOBRAS, INJETADO COM A FRENTE EM PLÁSTICO ABS BRANCO, COM VISOR FRONTAL PARA CONTROLE DE SUBSTITUIÇÃO DO PAPEL INTERFOLHA E FUNDO EM PLÁSTICO ABS CINZA	UNID	3,00
16.12.13					
16.12.14	1833	ORSE	PORTA SABÃO LÍQUIDO PLÁSTICO (AURIMAR OU SIMILAR)	UNID	3,00
16.12.15			DISPENSER PARA ALCOOL GEL	UNID	6,00
16.12.16			TOTEM COM SUPORTE PARA ALCOOL	UNID	1,00
16.13			LIMPEZA		
16.13.1	2450	ORSE	Limpeza geral	m²	321,28
17			CRECHE TIA ANGÉLICA - SÃO FRANCISCO		
17.1			SERVIÇOS PRELIMINARES		
17.1.1	9182	ORSE	Demolição de concreto com martelo e compressor	m³	5,91
17.1.2	10963	ORSE	Demolição de alvenaria de bloco cerâmico e=0,09m sem revestimento	m³	19,13
17.1.3	18	ORSE	Demolição de piso cerâmico ou ladrilho	m²	244,86
17.1.4	97645	SINAPI	REMOÇÃO DE JANELAS, DE FORMA MANUAL, SEM REAPROVEITAMENTO. AF_12/2017	m²	10,25
17.1.5	97665	SINAPI	REMOÇÃO DE LUMINÁRIAS, DE FORMA MANUAL, SEM REAPROVEITAMENTO. AF_12/2017	UN	18,00
17.1.6	3262	ORSE	Remoção de lavatório	un	3,00
17.1.7	97644	SINAPI	REMOÇÃO DE PORTAS, DE FORMA MANUAL, SEM REAPROVEITAMENTO. AF_12/2017	m²	12,92
17.1.8	72897	SINAPI	CARGA MANUAL DE ENTULHO EM CAMINHÃO BASCULANTE 6 M3	m³	24,00
17.2			PARTE HIDRÁULICA		
17.2.1	1201	ORSE	REVISÃO DE INSTALAÇÕES HIDRÁULICAS	un	7,00
17.2.2	1446	ORSE	Torneira de bóia p/ caixa d	un	2,00
17.2.3	5048	ORSE	Caixa d'água de polietileno - instalada, exceto base de apoio, cap. 1000 litros	un	2,00
17.2.4	86940	SINAPI	LAVATÓRIO LOUÇA BRANCA COM COLUNA, 45 X 55CM OU EQUIVALENTE, PADRÃO MÉDIO, INCLUSIVE SIFÃO TIPO GARRAFA, VÁLVULA E ENGATE FLEXÍVEL DE 40CM EM METAL CROMADO, COM APARELHO MISTURADOR PADRÃO MÉDIO - FORNECIMENTO E INSTALAÇÃO. AF_12/2013	UN	3,00
17.2.5	86931	SINAPI	VASO SANITÁRIO SIFONADO COM CAIXA ACÓPLADA LOUÇA BRANCA, INCLUSIVE ENGATE FLEXÍVEL EM PLÁSTICO BRANCO, 1/2 X 40CM - FORNECIMENTO E INSTALAÇÃO. AF_12/2013	UN	3,00
17.2.6	2010	ORSE	Cuba de embutir oval (deca linha ref 137) p/ instalação em bancadas, c/ sifão cromado (deca ref c1680), engate cromado (deca) ou similares	un	1,00
17.2.7	3692	ORSE	Torneira cromada para lavatório, DECA 1170C (Decamac) ou similar	un	1,00
17.3			PARTE ELÉTRICA		
17.3.1	625	ORSE	REVISÃO DE INSTALAÇÃO ELÉTRICA	pt	48,00
17.3.2	478	ORSE	Tomada 2p + t, ABNT, de embutir, 10 A, com placa em pvc	un	22,00
17.3.3	91953	SINAPI	INTERRUPTOR SIMPLES (1 MÓDULO), 10A/250V, INCLUINDO SUPORTE E PLACA - FORNECIMENTO E INSTALAÇÃO. AF_12/2015	UN	8,00
17.3.4	97591	SINAPI	LUMINÁRIA TIPO PLAFON REDONDO COM VIDRO FOSCO, DE SOBREPÔR, COM 2 LÂMPADAS DE 15 W - FORNECIMENTO E INSTALAÇÃO. AF_11/2017	UN	18,00
17.4			CHAPISCO + REBOCO		
17.4.1	87548	SINAPI	MASSA ÚNICA, PARA RECEBIMENTO DE PINTURA, EM ARGAMASSA TRACO 1:2:8, PREPARO MANUAL, APLICADA MANUALMENTE EM FACES INTERNAS DE PAREDES, ESPESSURA DE 10MM, COM EXECUÇÃO DE TALISCAS. AF_06/2014	m²	471,93
17.4.2	87878	SINAPI	CHAPISCO APLICADO EM ALVENARIAS E ESTRUTURAS DE CONCRETO INTERNAS, COM COLHER DE PEDREIRO. ARGAMASSA TRACO 1:3 COM PREPARO MANUAL. AF_06/2014	m²	471,93
17.5			ALVENARIA		
17.5.1	72137	SINAPI	ALVENARIA EM TIJOLO CERÂMICO MACIÇO 5X10X20CM 1/2 VEZ (ESPESSURA 10CM), ASSENTADO COM ARGAMASSA TRACO 1:2:8 (CIMENTO, CAL E AREIA)	m²	177,83
17.6			PISO		

26 de 35

Este documento encontra-se registrado no Conselho Regional de Engenharia e Agronomia da Bahia, vinculado à Certidão nº 83800/2021, emitida em 18/03/2021



Certidão nº 83800/2021  
18/03/2021, 07:51

Chave de Impressão: zDB6c

O documento neste ato registrado foi emitido em 17/03/2021 e contém 35 folhas

Construset Construtora Ltda  
CNPJ: 13.438.063/0001-76



**LAUDO TÉCNICO DE ENGENHARIA**

Atesto para devido fins, que a empresa Construsete construtora Ltda (CONTRATADA), inscrito no CNPJ sob nº 13.438.063/0001-76, estabelecida na Rua São Domingos, nº588, Edifício Atmosfera, 5º andar, Salas: 510/511, Bairro: Santa Mônica - CEP: 44077-465, Feira de Santana/BA, executou para a Prefeitura Municipal De Cachoeira, sob a responsabilidade do Engenheiro Civil, Rafaela Bonfá Campodell'orto, visto CREA-BA nº 3000066295 a obra de reforma de diversas escolas do município de Cachoeira- Ba.

Em atendimento a solicitação feita pela prefeitura Municipal de Cachoeira-Ba, segue análise da obra especificada abaixo:

17.6.1	96620	SINAPI	LASTRO DE CONCRETO MAGRO, APLICADO EM PISOS OU RADIERS. AF_06/2017	m²	12,24
17.6.2	87620	SINAPI	CONTRAPISO EM ARGAMASSA TRAÇO 1:4 (CIMENTO E AREIA), PREPARO MECÂNICO COM BETONEIRA 400 L, APLICADO EM ÁREAS SECAS SOBRE LAJE, ADERIDO, ESPESSURA 2CM. AF_06/2014	m²	244,86
17.6.3	10169	ORSE	Piso alta resistência 12 mm, cor cinza, com juntas plásticas, polimento até o esmeril 400 e encerramento, exclusive argamassa de regularização, aplicado	m²	258,41
17.6.4	87255	SINAPI	REVESTIMENTO CERÂMICO PARA PISO COM PLACAS TIPO ESMALTADA EXTRA DE DIMENSÕES 60X60 CM APLICADA EM AMBIENTES DE ÁREA MENOR QUE 5 M2. AF_06/2014	m²	11,23
17.6.5	94997	SINAPI	EXECUÇÃO DE PASSEIO (CALÇADA) OU PISO DE CONCRETO COM CONCRETO MOLDADO IN LOCO, USINADO, ACABAMENTO CONVENCIONAL, ESPESSURA 10 CM, ARMADO, AF_07/2016	m²	0,00
17.6.6	2167	ORSE	Polimento de piso de alta resistência (existente)	m²	0,00
17.6.7	95952	SINAPI	ESTRUTURAS DE CONCRETO ARMADO CONVENCIONAL, PARA EDIFICAÇÃO, FCK = 25 MPA.	m³	13,07
17.6.8	11798	ORSE	Piso em concreto simples despolado, fck = 21MPa, e = 10 cm, com forma em quadros 2,0x2,0m, para juntas de concretagem - tres usos	m²	299,00
17.6.9	10011	ORSE	Fornecimento e instalação de tela aço soldada nervurada CA-60, malha 15x15cm, ferro 3,4mm, painel 2x3m, (1,00kg/m²), Malha Pop Média Gerdau ou similar	m²	299,00
17.7			REVESTIMENTO		
17.7.1	87274	SINAPI	REVESTIMENTO CERÂMICO PARA PAREDES INTERNAS COM PLACAS TIPO ESMALTADA EXTRA DE DIMENSÕES 33X45 CM APLICADAS EM AMBIENTES DE ÁREA MENOR QUE 5 M² A MEIA ALTURA DAS PAREDES. AF_06/2014	m²	333,17
17.7.2	9807	ORSE	Pastilha cerâmica esmaltada, 10 x 10 cm, marca ATLAS, linha engenharia, ref. Lorca - B11421 ou similar, aplicada com argamassa industrializada ac-ii, rejuntada, exclusive emboço (ou similar)	m²	16,60
17.8			COBERTURA		
17.8.1	9893	ORSE	Maedramento em massaranduba para telhado, peça principal serrada 20cm x20cm, com abertura de encaixes	m	0,00
17.8.2	92548	SINAPI	FABRICAÇÃO E INSTALAÇÃO DE TESOURA INTEIRA EM MADEIRA NÃO APARELHADA, VÃO DE 6 M, PARA TELHA CERÂMICA OU DE CONCRETO, INCLUSO IÇAMENTO. AF_07/2019	UN	0,00
17.8.3	276	ORSE	Revisão em cobertura com telha cerâmica tipo canal comum, Itabaiana ou similar, com reposição de 50% do material	m²	194,18
17.8.4	94221	SINAPI	CUMEEIRA PARA TELHA CERÂMICA EMBOÇADA COM ARGAMASSA TRAÇO 1:2:9 (CIMENTO, CAL E AREIA) PARA TELHADOS COM ATÉ 2 ÁGUAS, INCLUSO TRANSPORTE VERTICAL. AF_07/2019	M	31,99
17.8.5	94227	SINAPI	CALHA EM CHAPA DE AÇO GALVANIZADO NÚMERO 24, DESENVOLVIMENTO DE 33 CM, INCLUSO TRANSPORTE VERTICAL. AF_07/2019	M	31,99
17.8.6	9215	ORSE	Cobertura em policarbonato alveolar de 8mm, fixado em peças de alumínio inclusive instalação	m²	24,78
17.8.7	11828	ORSE	Estrutura metálica em tubo galvanizado, inclusive montagem, primer anticorrosivo e pintura de acabamento Estrutura metálica em tubo galvanizado, inclusive montagem, primer anticorrosivo e pintura de acabamento	kg	290,00
17.9			FORRO + SOLEIRAS + PEITORIS + GRANITO + DIVISÓRIAS		
17.9.1	96486	SINAPI	FORRO DE PVC, LISO, PARA AMBIENTES COMERCIAIS, INCLUSIVE ESTRUTURA DE FIXAÇÃO. AF_05/2017_p	m²	170,39
17.9.2	10759	ORSE	Bancada em granito cinza andorinha, e=2cm	m²	2,00
17.9.3	2265	ORSE	Soleira em granito cinza andorinha, l = 15 cm, c = 2 cm	m	4,00
17.9.4	1989	ORSE	Peitoril granito cinza polido, c/ largura = 22 cm, esp = 2 cm	m	9,70
17.9.5	7785	ORSE	Filete de granito cinza andorinha l=4cm, e=2cm, com acabamento abotoado	m	3,00
17.10			ESQUADRIAS		
17.10.1	91338	SINAPI	PORTA DE ALUMÍNIO DE ABRIR COM LAMBRI, COM GUARNIÇÃO, FIXAÇÃO COM PARAFUSOS - FORNECIMENTO E INSTALAÇÃO. AF_12/2019	m²	13,02
17.10.2	147	ORSE	Cintas e vergas em concreto armado pré-moldado fck=15 mpa, seção 9x12cm	m	6,20
17.10.3	94582	SINAPI	JANELA DE ALUMÍNIO DE CORRER, 2 FOLHAS, FIXAÇÃO COM ARGAMASSA, COM VIDROS, PADRONIZADA. AF_07/2018	m²	10,25
17.10.4	8821	ORSE	Grade de ferro	m²	0,00
17.10.5	9290	ORSE	Porto de ferro de abrir, quadro em tubo de ao galv. 1 1/2", barra quadrada 1/2" na vertical e barra chata de 1 x 3/16" na horizontal, inclusive dobradlas e e ferrolho	m²	0,00
17.10.6	8821	ORSE	Grade de ferro, com tela em ferro padrão moeda e cantoneira em "L" de abas iguais de 3/4" x 1/8"	m²	10,80
17.11			PINTURA		
17.11.1	88497	SINAPI	APLICAÇÃO E LIXAMENTO DE MASSA LÁTEX EM PAREDES, DUAS DEMÃOS. AF_06/2014	m²	200,94
17.11.2	88487	SINAPI	APLICAÇÃO MANUAL DE PINTURA COM TINTA LÁTEX PVA EM PAREDES, DUAS DEMÃOS. AF_06/2014	m²	401,88
17.11.3	88484	SINAPI	APLICAÇÃO E LIXAMENTO DE MASSA LÁTEX EM TETO, UMA DEMÃO. AF_06/2014	m²	39,00
17.11.4	88486	SINAPI	APLICAÇÃO MANUAL DE PINTURA COM TINTA LÁTEX PVA EM TETO, DUAS DEMÃOS. AF_06/2014	m²	39,00
17.11.5	12107	ORSE	Aplicação de 01 demão de textura acrílica rústica acabamento massa raspada	m²	539,81
17.11.6	95468	SINAPI	PINTURA ESMALTE BRILHANTE (2 DEMÃOS) SOBRE SUPERFÍCIE METÁLICA, INCLUSIVE PROTEÇÃO COM ZARCO (1 DEMÃO)	m²	0,00
17.11.7	74245/001	SINAPI	PINTURA ACRILICA EM PISO CIMENTADO DUAS DEMÃOS	m²	299,00
17.11.8	6082	SINAPI	PINTURA EM VERNIZ SINTETICO BRILHANTE EM MADEIRA, TRES DEMÃOS	m²	9,60
17.11.9	88489	SINAPI	APLICAÇÃO MANUAL DE PINTURA COM TINTA LÁTEX ACRILICA EM PAREDES, DUAS DEMÃOS. AF_06/2014	M2	539,81
17.12			EXTRAS		
17.12.1	7721	ORSE	Placa de identificação em aço escovado, dobrado nas extremidades dim. 21 x 11cm - Fornecimento e instalação	un	22,00
17.12.2	7640	ORSE	Letreiro em baixo relevo de 25x25x2cm	un	17,00

Este documento encontra-se registrado no Conselho Regional de Engenharia e Agronomia da Bahia, vinculado à Certidão nº 83800/2021, emitida em 18/03/2021



Certidão nº 83800/2021  
18/03/2021, 07:51  
Chave de Impressão: zDB6c

O documento neste ato registrado foi emitido em 17/03/2021 e contém 35 folhas

Construsete Construtora Ltda  
CNPJ: 13.438.063/0001-76



## LAUDO TÉCNICO DE ENGENHARIA

Atesto para devido fins, que a empresa Construset construtora Ltda (CONTRATADA), inscrito no CNPJ sob nº 13.438.063/0001-76, estabelecida na Rua São Domingos, nº588, Edifício Atmosfera, 5º andar, Salas: 510/511, Bairro: Santa Mônica - CEP: 44077-465, Feira de Santana/BA, executou para a Prefeitura Municipal De Cachoeira, sob a responsabilidade do Engenheiro Civil, Rafaela Bonfá Campodell'orto, visto CREA-BA nº 300066295 a obra de reforma de diversas escolas do município de Cachoeira- Ba.

Em atendimento a solicitação feita pela prefeitura Municipal de Cachoeira-Ba, segue análise da obra especificada abaixo:

17.12.3	9535	SINAPI	CHUVEIRO ELETRICO COMUM CORPO PLASTICO TIPO DUCHA, FORNECIMENTO E INSTALACAO	UN	3,00
17.12.4	2408	ORSE	Trave para campo de futebol soquete, desmontável	par	1,00
17.12.5	74244/001	SINAPI	ALAMBRADO PARA QUADRA POLIESPORTIVA, ESTRUTURADO POR TUBOS DE ACO GALVANIZADO, COM COSTURA, DIN 2440, DIAMETRO 2", COM TELA DE ARAME GALVANIZADO, FIO 14 BWG E MALHA QUADRADA 5X5CM	m²	288,00
17.12.6	40818	SINAPI	ENCARREGADO GERAL DE OBRAS (MENSALISTA)	MÊS	1,00
17.12.7	2706	SINAPI	ENGENHEIRO CIVIL DE OBRA JUNIOR	H	20,00
17.12.8	7343	ORSE	ENCERAMENTO DE PISO DE ALTA RESISTÊNCIA (NOVO)	M2	233,63
17.12.9	11004	ORSE	LIXEIRA EM FIBRA DE VIDRO, COM CAPACIDADE 50L, COM PEDAL	UNID	3,00
17.12.10	13056	ORSE	PORTA TOALHA PARA PAPEL INTERFOLHA 2 OU 3 DOBRAS, INJETADO COM A FRENTE EM PLÁSTICO ABS BRANCO, COM VISOR FRONTAL PARA CONTROLE DE SUBSTITUIÇÃO DO PAPEL INTERFOLHA E FUNDO EM PLÁSTICO ABS CINZA	UNID	4,00
17.12.11	1833	ORSE	PORTA SABÃO LÍQUIDO PLÁSTICO (AURIMAR OU SIMILAR)	UNID	4,00
17.12.12			DISPENSER PARA ALCOOL GEL	UNID	4,00
17.12.13			TOTEM COM SUPORTE PARA ÁLCOOL	UNID	1,00
17.12.14			IRRIGAÇÃO	UNID	1,00
17.13			LIMPEZA	UNID	1,00
17.13.1	2450	ORSE	Limpeza geral	m²	194,18
18			ESCOLA GENERAL ALFREDO AMERICÓ DA SILVA - LOCALIDADE OPALMÁ		
18.1			SERVIÇOS PRELIMINARES		
18.1.1	9182	ORSE	Demolição de concreto com martelote e compressor	m³	10,82
18.1.2	10963	ORSE	Demolição de alvenaria de bloco cerâmico e=0,09m sem revestimento	m³	0,00
18.1.3	18	ORSE	Demolição de piso cerâmico ou ladrilho	m²	545,94
18.1.4	97845	SINAPI	REMOÇÃO DE JANELAS, DE FORMA MANUAL, SEM REAPROVEITAMENTO. AF_12/2017	m²	3,52
18.1.5	97665	SINAPI	REMOÇÃO DE LUMINÁRIAS, DE FORMA MANUAL, SEM REAPROVEITAMENTO. AF_12/2017	UN	50,00
18.1.6	3262	ORSE	Remoção de lavatório	un	2,00
18.1.7	97644	SINAPI	REMOÇÃO DE PORTAS, DE FORMA MANUAL, SEM REAPROVEITAMENTO. AF_12/2017	m²	38,01
18.1.8	72897	SINAPI	CARGA MANUAL DE ENTULHO EM CAMINHÃO BASCULANTE 6 M3	m³	24,00
18.2			PARTE HIDRÁULICA		
18.2.1	1201	ORSE	REVISÃO DE INSTALAÇÕES HIDRÁULICAS	un	14,00
18.2.2	1446	ORSE	Torneira de bôia p/caixa d'agua d = 1" (deca ou cimilur)	un	2,00
18.2.3	5048	ORSE	Caixa d'agua de polietileno - instalada, exceto base de apoio, cap. 1000 litros	un	2,00
18.2.4	86940	SINAPI	LAVATÓRIO LOUCA BRANCA COM COLUNA, 45 X 66CM OU EQUIVALENTE, PADRÃO MÉDIO, INCLUSO SIFÃO TIPO GARRAFA, VÁLVULA E ENGATE FLEXÍVEL DE 40CM EM METAL CROMADO, COM APARELHO MISTURADOR PADRÃO MÉDIO - FORNECIMENTO E INSTALAÇÃO. AF_12/2013	UN	2,00
18.2.5	86931	SINAPI	VASO SANITÁRIO SIFONADO COM CAIXA ACOPLADA LOUCA BRANCA, INCLUSO ENGATE FLEXÍVEL EM PLÁSTICO BRANCO, 1/2 X 40CM - FORNECIMENTO E INSTALAÇÃO. AF_12/2013	UN	6,00
18.2.6	2010	ORSE	Cuba de embutir oval (deca linha ref 137) p/ instalação em bancadas, c/ sifão cromado (deca ref c1680), engate cromado (deca) ou similares	un	1,00
18.2.7	3592	ORSE	Torneira cromada para lavatório, DECA 1170C (Decamatic) ou similar	un	1,00
18.3			PARTE ELÉTRICA		
18.3.1	625	ORSE	REVISÃO DE INSTALAÇÃO ELÉTRICA	pt	114,00
18.3.2	478	ORSE	Tomada 2p + t, ABNT, do embutir, 10 A, com placa em pvc	un	47,00
18.3.3	91953	SINAPI	INTERRUPTOR SIMPLES (1 MÓDULO), 10A/250V, INCLUINDO SUPORTE E PLACA - FORNECIMENTO E INSTALAÇÃO. AF_12/2015	UN	17,00
18.3.4	97591	SINAPI	LUMINÁRIA TIPO PI AFON REDONDO COM VIDRO fosco, DE SOBREPOR, COM 2 LÂMPADAS DE 15 W - FORNECIMENTO E INSTALAÇÃO. AF_11/2017	UN	50,00
18.4			CHAPISCO + REBOCO		
18.4.1	87548	SINAPI	MASSA ÚNICA, PARA RECEBIMENTO DE PINTURA, EM ARGAMASSA TRAÇO 1:2:8, PREPARO MANUAL, APLICADA MANUALMENTE EM FACES INTERNAS DE PAREDES, ESPESSURA DE 10MM, COM EXECUÇÃO DE TALISCAS. AF_06/2014	m²	350,00
18.4.2	87878	SINAPI	CHAPISCO APLICADO EM ALVENARIAS E ESTRUTURAS DE CONCRETO INTERNAS, COM COLHER DE PEDREIRO. ARGAMASSA TRAÇO 1:3 COM PREPARO MANUAL. AF_06/2014	m²	350,00
18.5			ALVENARIA		
18.5.1	72132	SINAPI	ALVENARIA EM TIJOLO CERÂMICO MACIÇO 5X10X20CM 1/2 VEZ (ESPESURA 10CM), ASSENTADO COM ARGAMASSA TRAÇO 1:2:8 (CIMENTO, CAL E AREIA)	m³	50,00
18.6			PISO		
18.6.1	96620	SINAPI	LASTRO DE CONCRETO MAGRO, APLICADO EM PISOS OU RADIEIS. AF_08/2017	m³	27,30
18.6.2	87620	SINAPI	CONTRAPISO EM ARGAMASSA TRAÇO 1:4 (CIMENTO E AREIA), PREPARO MECÂNICO COM BETONEIRA 400 L, APLICADO EM ÁREAS SECAS SOBRE LAJE, ADERIDO, ESPESURA 2CM. AF_06/2014	m²	545,94
18.6.3	10169	ORSE	Piso alta resistência 12 mm, cor cinza, com juntas plásticas, polimento até o camêril 400 e enceramento, exclusive argamassa de regularização, aplicado	m²	510,21
18.6.4	87255	SINAPI	REVESTIMENTO CERÂMICO PARA PISO COM PLACAS TIPO ESMALTADA EXTRA DE DIMENSÕES 60X60 CM APLICADA EM AMBIENTES DE ÁREA MENOR QUE 5 M2. AF_06/2014	m²	35,73
18.6.5	94997	SINAPI	EXECUÇÃO DE PASSEIÓ (CALÇADA) OU PISÓ DE CONCRETO COM CONCRETO MOLDADO IN LOCO, USINADO, ACABAMENTO CONVENCIONAL, ESPESURA 10 CM, ARMADO. AF_07/2016	m²	38,39
18.6.6	11798	ORSE	Piso em concreto simples desmoldado, fck = 21 MPa, e = 10 cm, com forma em quadros 2,0x2,0m, para juntas de concretagem - tres usos	m²	227,25
18.7			REVESTIMENTO		

28 de 35

Este documento encontra-se registrado no Conselho Regional de Engenharia e Agronomia da Bahia, vinculado à Certidão nº 83800/2021, emitida em 18/03/2021



Certidão nº 83800/2021  
18/03/2021, 07:51

Chave de Impressão: zDB6c

O documento neste ato registrado foi emitido em 17/03/2021 e contém 35 folhas

Construset Construtora Ltda  
CNPJ: 13.438.063/0001-76



657  
8  
117

**LAUDO TÉCNICO DE ENGENHARIA**

Atesto para devido fins, que a empresa Construsete construtora Ltda (CONTRATADA), inscrito no CNPJ sob nº 13.438.063/0001-76, estabelecida na Rua São Domingos, nº588, Edifício Atmosfera, 5º andar, Salas: 510/511, Bairro: Santa Mônica - CEP: 44077-465, Feira de Santana/BA, executou para a Prefeitura Municipal De Cachoeira, sob a responsabilidade do Engenheira Civil, Rafaela Bonfá Campodell'orto, visto CREA-BA nº 3000066295 a obra de reforma de diversas escolas do município de Cachoeira- Ba.

Em atendimento a solicitação feita pela prefeitura Municipal de Cachoeira-Ba, segue análise da obra especificada abaixo:

18.7.1	07274	SINAPI	REVESTIMENTO CERÂMICO PARA PAREDES INTERNAS COM PLACAS TIPO ESMALTADA EXTRA DE DIMENSÕES 33X45 CM APLICADAS EM AMBIENTES DE ÁREA MENOR QUE 5 M² A MEIA ALTURA DAS PAREDES. AF_06/2014	m²	755,30
18.7.2	9807	ORSE	Pastilha cerâmica esmaltada, 10 x 10 cm, marca ATLAS, linha engenharia, ref. Lorca - B11421 ou similar, aplicada com argamassa industrializada ao-li, rejuntada, exclusive emboço (ou similar)	m²	65,31
18.8			<b>COBERTURA</b>		
18.8.1	9893	ORSE	Madeiramento em massaranduba para telhado, peça principal serrada 20cm x20cm, com abertura de encaixes	m	0,00
18.8.2	92548	SINAPI	FABRICAÇÃO E INSTALAÇÃO DE TESOURA INTEIRA EM MADEIRA NÃO APARELHADA, VÃO DE 6 M, PARA TELHA CERÂMICA OU DE CONCRETO, INCLUSIVE IÇAMENTO. AF_07/2019	UN	0,00
18.8.3	276	ORSE	Revisão em cobertura com telha cerâmica tipo ceneil comum, Itabaiana ou similar, com reposição de 50% do material	m²	545,94
18.8.4	94221	SINAPI	CÚMEEIRA PARA TELHA CERÂMICA EMBOÇADA COM ARGAMASSA TRAÇO 1:2:9 (CIMENTO, CAL E AREIA) PARA TELHADOS COM ATÉ 2 ÁGUAS, INCLUSIVE TRANSPORTE VERTICAL. AF_07/2019	M	54,69
18.8.5	94227	SINAPI	CALHA EM CHAPA DE AÇO GALVANIZADO NÚMERO 24, DESENVOLVIMENTO DE 33 CM, INCLUSIVE TRANSPORTE VERTICAL. AF_07/2019	M	54,69
18.9			<b>FORRO + SOLEIRAS + PEITORIS + GRANITO + DIVISÓRIAS</b>		
18.9.1	96486	SINAPI	FORRO DE PVC, LISO, PARA AMBIENTES COMERCIAIS, INCLUSIVE ESTRUTURA DE FIXAÇÃO. AF_05/2017_P	m²	466,51
18.9.2	10759	ORSE	Bancada em granito cinza andorinha, e=2cm	m²	2,00
18.9.3	2266	ORSE	Soleira em granito cinza andorinha, l = 15 cm, e = 2 cm	m	0,96
18.9.4	1989	ORSE	Peitoril granito cinza polido, c/ largura = 22 cm, esp = 2 cm	m	3,20
18.9.5	7785	ORSE	Filote de granito cinza andorinha l=4cm, e=2cm, com acabamento aboleado	m	0,00
18.10			<b>ESQUADRIAS</b>		
18.10.1	91338	SINAPI	PORTA DE ALUMÍNIO DE ABRIR COM LAMBRI, COM GUARNIÇÃO. FIXAÇÃO COM PARAFUSOS - FORNECIMENTO E INSTALAÇÃO. AF_12/2019	m²	38,01
18.10.2	147	ORSE	Cintas e vergas em concreto armado pré-moldado fck=15 mpa, seção 9x12cm	m	18,10
18.10.3	94582	SINAPI	JANELA DE ALUMÍNIO DE CORRER, 2 FOLHAS, FIXAÇÃO COM ARGAMASSA, COM VIDROS, PADRONIZADA. AF_07/2016	m²	3,52
18.10.4	8821	ORSE	Grade de ferro	m²	33,76
18.10.5	9290	ORSE	Porto de ferro de abrir, quadro em tubo de ao galv. 1 1/2", barra quadrada 1/2" na vertical e barra chata de 1 x 3/16" na horizontal, inclusive dobradiças e e ferroto	m²	7,76
18.11			<b>PINTURA</b>		
18.11.1	88497	SINAPI	APLICAÇÃO E LIXAMENTO DE MASSA LÁTEX EM PAREDES, DUAS DEMÃOS. AF_06/2014	m²	514,41
18.11.2	88487	SINAPI	APLICAÇÃO MANUAL DE PINTURA COM TINTA LÁTEX PVA EM PAREDES, DUAS DEMÃOS. AF_06/2014	m²	1028,82
18.11.3	88494	SINAPI	APLICAÇÃO E LIXAMENTO DE MASSA LÁTEX EM TETO, UMA DEMÃO. AF_06/2014	m²	51,00
18.11.4	88486	SINAPI	APLICAÇÃO MANUAL DE PINTURA COM TINTA LÁTEX PVA EM TETO, DUAS DEMÃOS. AF_06/2014	m²	51,00
18.11.5	12107	ORSE	Aplicação de 01 demão de textura acrílica rústica acabamento massa raspada	m²	198,90
18.11.6	95468	SINAPI	PINTURA ESMALTE BRILHANTE (2 DEMÃOS) SOBRE SUPERFÍCIE METÁLICA, INCLUSIVE PROTEÇÃO COM ZARCO (1 DEMÃO)	m²	166,08
18.11.7	6082	SINAPI	PINTURA EM VERNIZ SINTÉTICO BRILHANTE EM MADEIRA, TRES DEMÃOS	m²	57,25
18.11.8	88489	SINAPI	APLICAÇÃO MANUAL DE PINTURA COM TINTA LÁTEX ACRÍLICA EM PAREDES, DUAS DEMÃOS. AF_06/2014	M2	198,90
18.12			<b>ESTRUTURA RESERVATÓRIO</b>		
18.12.1	95952	SINAPI	ES-INTURAS DE CONCRETO ARMADO CONVENCIONAL, PARA EDIFICAÇÃO, FCK = 25 MPA.	M3	11,00
18.13			<b>EXTRAS</b>		
18.13.1	7721	ORSE	Placa de identificação em aço escovado, dobrado nas extremidades dim. 21 x 11cm - Fornecimento e instalação	un	34,00
18.13.2	7940	ORSE	Letroiro em baixo relevo de 25x25x2cm	un	34,00
18.13.3	9535	SINAPI	CHUVEIRO ELETRICO COMUM CORPO PLASTICO TIPO DUCHA, FORNECIMENTO E INSTALACAO	UN	2,00
18.13.4	40818	SINAPI	ENCARREGADO GERAL DE OBRAS (MENSALISTA)	MÊS	1,00
18.13.5	9215	ORSE	COBERTURA EM POLICARBONATO ALVEOLAR DE 8 MM, FIXADO EM PEÇAS DE ALUMÍNIO INCLUSIVE INSTALAÇÃO	M2	75,00
18.13.6	11828	ORSE	ESTRUTURA METÁLICA EM TUBO GALVANIZADO, INCLUSIVE MONTAGEM, PRIMER ANTICORROSIVO E PINTURA DE ACABAMENTO.	KG	300,00
18.13.7	2706	SINAPI	ENGENHEIRO CIVIL DE OBRA JUNIOR	H	20,00
18.13.8	7343	ORSE	ENCERAMENTO DE PISO DE ALTA RESISTÊNCIA (NOVO)	M2	510,21
18.13.9	11004	ORSE	LIXEIRA EM FIBRA DE VIDRO, COM CAPACIDADE 50L, COM PEDAL	UNID	3,00
18.13.10	13056	ORSE	PORTA TOALHA PARA PAPEL INTERFOLHA 2 OU 3 DOBRAS, INJETADO COM A FRENTE EM PLÁSTICO ABS BRANCO, COM VISOR FRONTAL PARA CONTROLE DE SUBSTITUIÇÃO DO PAPEL INTERFOLHA E FUNDO EM PLÁSTICO ABS CINZA	UNID	2,00
18.13.11	1833	ORSE	PORTA SABÃO LÍQUIDO PLÁSTICO (AURIMAR OU SIMILAR)	UNID	2,00
18.13.12			DISPENSER PARA ALCOÓL GEL	UNID	13,00
18.13.13			TOTEM COM SUPORTE PARA ALCOÓL	UNID	1,00
18.14			<b>LIMPEZA</b>		
18.14.1	2450	ORSE	Limpeza geral	m²	545,94
19			<b>ESCOLA 1ª SÃO FRANCISCO - LOCALIDADE SÃO FRANCISCO</b>		
19.1			<b>SERVIÇOS PRELIMINARES</b>		
19.1.1	9182	ORSE	Demolição de concreto com martelote e compressor	m³	10,24
19.1.2	10963	ORSE	Demolição de alvenaria de bloco cerâmico e=0,09m sem revestimento	m³	0,00
19.1.3	18	ORSE	Demolição de piso cerâmico ou ladrilho	m²	512,10
19.1.4	97845	SINAPI	REMOÇÃO DE JANELAS, DE FORMA MANUAL, SEM REAPROVEITAMENTO. AF_12/2017	m²	4,40

Este documento encontra-se registrado no Conselho Regional de Engenharia e Agronomia da Bahia, vinculado à Certidão nº 83800/2021, emitida em 18/03/2021



Certidão nº 83800/2021  
18/03/2021, 07:51

Chave de Impressão: zDB6c  
Este documento neste ato registrado foi emitido em 17/03/2021 e contém 35 folhas



658  
8

Construsete Construtora Ltda  
CNPJ: 13.438.063/0001-76

**LAUDO TÉCNICO DE ENGENHARIA**

Atesto para devido fins, que a empresa Construset construtora Ltda (CONTRATADA), inscrito no CNPJ sob nº 13.438.063/0001-76, estabelecida na Rua São Domingos, nº588, Edifício Atmosfera, 5º andar, Salas: 510/511, Bairro: Santa Mônica - CEP: 44077-465, Feira de Santana/BA, executou para a Prefeitura Municipal De Cachoeira, sob a responsabilidade do Engenheiro Civil, Rafaela Bonfá Campodell'orto, visto CREA-BA nº 3000066295 a obra de reforma de diversas escolas do município de Cachoeira- Ba.

Em atendimento a solicitação feita pela prefeitura Municipal de Cachoeira-Ba, segue análise da obra especificada abaixo:

19.1.5	97685	SINAPI	REMOÇÃO DE LUMINÁRIAS, DE FORMA MANUAL, SEM REAPROVEITAMENTO. AF_12/2017	UN	60,00
19.1.6	3262	ORSE	Remoção de lavatório	un	5,00
19.1.7	97644	SINAPI	REMOÇÃO DE PORTAS, DE FORMA MANUAL, SEM REAPROVEITAMENTO. AF_12/2017	m²	28,14
19.1.8	72897	SINAPI	CARGA MANUAL DE ENTULHO EM CAMINHÃO BASCULANTE 6 M3	m³	24,00
19.2			PARTE HIDRÁULICA		
19.2.1	1201	ORSE	REVISÃO DE INSTALAÇÕES HIDRÁULICAS	un	14,00
19.2.2	1446	ORSE	Tomelira de bacia p/caixa d'agua d = 1" (deca ou similar)	un	3,00
19.2.3	5048	ORSE	Caixa d'agua de polietileno - instalada, exceto base de apolo, cap. 1000 litros	un	3,00
19.2.4	86940	SINAPI	LAVATÓRIO LOUÇA BRANCA COM COLUNA, 45 X 55CM OU EQUIVALENTE, PADRÃO MÉDIO, INCLUSO SIFÃO TIPO GARRAFA, VÁLVULA E ENGATE FLEXÍVEL DE 40CM EM METAL CROMADO, COM APARELHO MISTURADOR PADRÃO MÉDIO - FORNECIMENTO E INSTALAÇÃO. AF_12/2013	UN	5,00
19.2.5	86931	SINAPI	VASO SANITÁRIO SIFONADO COM CAIXA ACOPLADA LOUÇA BRANCA, INCLUSO ENGATE FLEXÍVEL EM PLÁSTICO BRANCO, 1/2 X 40CM - FORNECIMENTO E INSTALAÇÃO. AF_12/2013	UN	5,00
19.2.6	2010	ORSE	Cuba de embutir oval (deca linha ref 137) p/ instalação em bancadas, c/ sifão cromado (deca ref c1680), engate cromado (deca) ou similares	un	1,00
19.2.7	3692	ORSE	Tomelira cromada para lavatório, DECA 1170C (Decamatic) ou similar	un	1,00
19.3			PARTE ELÉTRICA		
19.3.1	625	ORSE	REVISÃO DE INSTALAÇÃO ELÉTRICA	pt	102,00
19.3.2	478	ORSE	Tomada 2p + l, ABNT, de embutir, 10 A, com placa em pvc	un	34,00
19.3.3	91953	SINAPI	INTERRUPTOR SIMPLES (1 MÓDULO), 10A/250V, INCLUINDO SUPORTE E PLACA - FORNECIMENTO E INSTALAÇÃO. AF_12/2015	UN	18,00
19.3.4	97591	SINAPI	LUMINÁRIA TIPO PLAFON REDONDO COM VIDRO FOSCO, DE SOBREPOR, COM 2 LÂMPADAS DE 15 W - FORNECIMENTO E INSTALAÇÃO. AF_11/2017	UN	50,00
19.4			CHAPISCO + REBOCO		
19.4.1	87948	SINAPI	MASSA ÚNICA, PARA RECEBIMENTO DE PINTURA, EM ARGAMASSA TRAÇO 1:2:8, PREPARO MANUAL, APLICADA MANUALMENTE EM FACES INTERNAS DE PAREDES, ESPESSURA DE 10MM, COM EXECUÇÃO DE TALISCAS. AF_06/2014	m²	517,00
19.4.2	87878	SINAPI	CHAPISCO APLICADO EM ALVENARIAS E ESTRUTURAS DE CONCRETO INTERNAS, COM COLHER DE PEDREIRO. ARGAMASSA TRAÇO 1:3 COM PREPARO MANUAL. AF_06/2014	m²	517,00
19.5			ALVENARIA		
19.5.1	72132	SINAPI	ALVENARIA EM TJOLO CERAMICO MACICO 5X10X20CM 1/2 VEZ (ESPESSURA 10CM), ASSENTADO COM ARGAMASSA TRAÇO 1:2:8 (CIMENTO, CAL E AREIA)	m²	150,00
19.6			PISO		
19.6.1	96620	SINAPI	LASTRO DE CONCRETO MAGRO, APLICADO EM PISOS OU RADIERS. AF_06/2017	m²	25,61
19.6.2	87620	SINAPI	CONTRAPISO EM ARGAMASSA TRAÇO 1:4 (CIMENTO E AREIA), PREPARO MECÂNICO COM BETONEIRA 400 L, APLICADO EM ÁREAS SECAS SOBRE LAJE, ADERIDO, ESPESSURA 2CM. AF_06/2014	m²	512,10
19.6.3	10169	ORSE	Piso alta resistência 12 mm, cor cinza, com juntas plásticas, polimento até o esmeril 400 e enceramento, exclusive argamassa de regularização, aplicado	m²	623,20
19.6.4	87255	SINAPI	REVESTIMENTO CERÂMICO PARA PISO COM PLACAS TIPO ESMALTADA EXTRA DE DIMENSÕES 60X60 CM APLICADA EM AMBIENTES DE ÁREA MENOR QUE 5 M2. AF_06/2014	m²	40,03
19.6.5	94997	SINAPI	EXECUÇÃO DE PASSEIO (CALÇADA) OU PISO DE CONCRETO COM CONCRETO MOLDADO IN LOCO, USINADO, ACABAMENTO CONVENCIONAL, ESPESSURA 10 CM, ARMADO. AF_07/2016	m²	31,70
19.6.6	95952	SINAPI	ESTRUTURAS DE CONCRETO ARMADO CONVENCIONAL, PARA EDIFICAÇÃO, FCK = 25 MPA.	m³	15,00
19.7			REVESTIMENTO		
19.7.1	87274	SINAPI	REVESTIMENTO CERÂMICO PARA PAREDES INTERNAS COM PLACAS TIPO ESMALTADA EXTRA DE DIMENSÕES 33X46 CM APLICADAS EM AMBIENTES DE ÁREA MENOR QUE 5 M² A MEIA ALTURA DAS PAREDES. AF_06/2014	m²	766,18
19.7.2	9807	ORSE	Pastilha cerâmica esmaltada, 10 x 10 cm, marca ATLAS, linha engenharia, ref. Lorca - B11421 ou similar, aplicada com argamassa industrializada ac-II, rejuntada, exclusive emboço (ou similar)	m²	103,83
19.8			COBERTURA		
19.8.1	8893	ORSE	Madeiramento em massaranduba para telhado, peça principal serrada 20cm x20cm, com abertura de encaixes	m	0,00
19.8.2	92548	SINAPI	FABRICAÇÃO E INSTALAÇÃO DE TESOURA INTEIRA EM MADEIRA NÃO APARELHADA, VÃO DE 6 M, PARA TELHA CERÂMICA OU DE CONCRETO, INCLUSO IÇAMENTO. AF_07/2019	UN	0,00
19.8.3	276	ORSE	Revisão em cobertura com telha cerâmica tipo canal comum, Itabalana ou similar, com reposição de 50% do material	m²	465,29
19.8.4	94221	SINAPI	CUMEEIRA PARA TELHA CERÂMICA EMBOÇADA COM ARGAMASSA TRAÇO 1:2:9 (CIMENTO, CAL E AREIA) PARA TELHADOS COM ATÉ 2 ÁGUAS, INCLUSO TRANSPORTE VERTICAL. AF_07/2019	M	51,79
19.8.5	94227	SINAPI	CALHA EM CHAPA DE AÇO GALVANIZADO NÚMERO 24, DESENVOLVIMENTO DE 33 CM, INCLUSO TRANSPORTE VERTICAL. AF_07/2019	M	103,58
19.8.6	9215	ORSE	Cobertura em policarbonato alveolar de 8mm, fixado em peças de alumínio inclusive instalação	m²	29,40
19.8.7	11828	ORSE	Estrutura metálica em tubo galvanizado, inclusive montagem, primer anticorrosivo e pintura de acabamento	kg	310,00
19.9			FORRO + SOLEIRAS + PEITORIS + GRANITO + DIVISÓRIAS		
19.9.1	96486	SINAPI	FORRO DE PVC, LISO, PARA AMBIENTES COMERCIAIS, INCLUSIVE ESTRUTURA DE FIXAÇÃO. AF_05/2017_P	m²	377,38
19.9.2	10759	ORSE	Bancada em granito cinza andorinha, e=2cm	m²	3,00
19.9.3	2268	ORSE	Soleira em granito cinza andorinha, l = 15 cm, e = 2 cm	m	4,00
19.9.4	1989	ORSE	Pelotri granito cinza polido, c/ largura = 22 cm, esp = 2 cm	m	4,00

Este documento encontra-se registrado no Conselho Regional de Engenharia e Agronomia da Bahia, vinculado à Certidão nº 83800/2021, emitida em 18/03/2021



Certidão nº 83800/2021  
18/03/2021, 07:51

Chave de Impressão: zDB6c

O documento neste ato registrado foi emitido em 17/03/2021 e contém 35 folhas



Construset Construtora Ltda  
CNPJ: 13.438.063/0001-76

659  
119

## LAUDO TÉCNICO DE ENGENHARIA

Atesto para devido fins, que a empresa Construset construtora Ltda (CONTRATADA), inscrito no CNPJ sob nº 13.438.083/0001-76, estabelecida na Rua São Domingos, nº588, Edifício Atmosfera, 5º andar, Salas: 510/511, Bairro: Santa Mônica - CEP: 44077-465, Feira de Santana/BA, exercitou para a Prefeitura Municipal De Cachoeira, sob a responsabilidade do Engenheira Civil, Rafaela Bonfá Campodell'orto, visto CREA-BA nº 3000066295 a obra de reforma de diversas escolas do município de Cachoeira-Ba.

Em atendimento a solicitação feita pela prefeitura Municipal de Cachoeira-Ba, segue análise da obra especificada abaixo:

19.9.5	7785	ORSE	Fillete de granito cinza andorinha l=4cm, e=2cm, com acabamento abofeado	m	0,00
19.10			ESQUADRIAS		
19.10.1	91338	SINAPI	PORTA DE ALUMÍNIO DE ABRIR COM LAMBRI, COM GUARNIÇÃO, FIXAÇÃO COM PARAFUSOS - FORNECIMENTO E INSTALAÇÃO. AF_12/2019	m²	28,14
19.10.2	147	ORSE	Cintas e vergas em concreto armado pré-moldado fck=15 mpa, seção 9x12cm	m	13,40
19.10.3	94582	SINAPI	JANELA DE ALUMÍNIO DE CORRER, 2 FOLHAS, FIXAÇÃO COM ARGAMASSA, COM VIDROS, PADRONIZADA. AF_07/2016	m²	4,40
19.10.4	8821	ORSE	Grade de ferro	m²	4,40
19.10.5	9290	ORSE	Porto de ferro de abrir, quadro em tubo de aço gov. 1 1/2", barra quadrada 1/2" na vertical e barra chata de 1 x 3/16" na horizontal, inclusive dobradias e e ferrolho	m²	2,30
19.11			PINTURA		
19.11.1	88497	SINAPI	APLICAÇÃO E LIXAMENTO DE MASSA LÁTEX EM PAREDES, DUAS DEMÃOS. AF_06/2014	m²	379,20
19.11.2	88487	SINAPI	APLICAÇÃO MANUAL DE PINTURA COM TINTA LÁTEX PVA EM PAREDES, DUAS DEMÃOS. AF_06/2014	m²	758,40
19.11.3	88494	SINAPI	APLICAÇÃO E LIXAMENTO DE MASSA LÁTEX EM TETO, UMA DEMÃO. AF_06/2014	m²	37,90
19.11.4	88486	SINAPI	APLICAÇÃO MANUAL DE PINTURA COM TINTA LÁTEX PVA EM TETO, DUAS DEMÃOS. AF_06/2014	m²	37,90
19.11.5	12107	ORSE	Aplicação de 01 demão de textura acrílica rústica acabamento massa raspada	m²	522,86
19.11.6	95468	SINAPI	PINTURA ESMALTE BRILHANTE (2 DEMÃOS) SOBRE SUPERFÍCIE METALICA, INCLUSIVE PROTECAO COM ZARCAO (1 DEMÃO)	m²	26,80
19.11.7	6082	SINAPI	PINTURA EM VERNIZ SINTETICO BRILHANTE EM MADEIRA, TRES DEMÃOS	m²	117,41
19.11.8	88489	SINAPI	APLICAÇÃO MANUAL DE PINTURA COM TINTA LÁTEX ACRÍLICA EM PAREDES, DUAS DEMÃOS. AF_06/2014	M2	522,86
19.12			EXTRAS		
19.12.1	7721	ORSE	Placa de identificação em aço escovado, dobrado nas extremidades dim. 21 x 11cm - Fornecimento e instalação	un	33,00
19.12.2	7940	ORSE	Letreiro em baixo relevo de 25x25x2cm	un	27,00
19.12.3	9535	SINAPI	CHUVEIRO ELETRICO COMUM CORPO PLASTICO TIPO DUCHA, FORNECIMENTO E INSTALACAO	UN	5,00
19.12.4	40818	SINAPI	ENCARREGADO GERAL DE OBRAS (MENSALISTA)	MÊS	1,00
19.12.5	10234	ORSE	Grama esmeralda em placas, fornecimento e plantio	m²	600,00
19.12.6	2394	ORSE	Fornecimento e espalhamento de terra vegetal preparada.	m³	80,00
19.12.7	2706	SINAPI	ENGENHEIRO CIVIL DE OBRA JUNIOR	H	20,00
19.12.8	7343	ORSE	ENCERAMENTO DE PISO DE ALTA RESISTÊNCIA (NOVO)	M2	472,07
19.12.9	11004	ORSE	LIXEIRA DE FIBRA DE VIDRO, COM CAPACIDADE 50L, COM PEDAL	UNID	6,00
19.12.10	13056	ORSE	ALAMBRADO PARA QUADRA INTERFOLHA 2 OU 3 DOBRAS, INJETADO COM A FRENTE EM PLÁSTICO ABS BRANCO, COM VISOR FRONTAL PARA CONTROLE DE SUBSTITUIÇÃO DO PAPEL INTERFOLHA E FUNDO EM PLÁSTICO ABS CINZA	UNID	4,00
19.12.11	1033	ORSE	PORTA SABÃO LÍQUIDO PLÁSTICO (AURIMAR OU SIMILAR)	UNID	4,00
19.12.12			DISPENSER PARA ALCOOL GEL	UNID	10,00
19.12.13			TOTEM COM SUPORTE PARA ALCOOL	UNID	1,00
19.13			QUADRA		
19.13.1	11788	ORSE	PISO EM CONCRETO SIMPLES DESEMPOLADO, FCK = 21 MPA, E= 10 CM, COM FORMA EM QUADROS 2,0X 2,0 CM PARA JUNTAS DE CONCRETAGEM - TRES USOS	M2	299,00
19.13.2	10011	ORSE	FORNECIMENTO E INSTALAÇÃO DE TELA AÇO SOLDADA NERVURADA CA-60, MALHA 15 X 15CM, FERRO 3.4 MM, PAINEL 2X3M, (1,00kg/m²), MALHA POP	M2	299,00
19.13.3	74244/001	SINAPI	MEDIA GERDAU OU SIMILAR ALAMBRADO PARA QUADRA POLIESPORTIVA, ESTRUTURADO POR TUBOS DE AÇO GALVANIZADO, COM COSTURA, DIN 2440, DIAMETRO 2", COM TELA DE ARAME GALVANIZADO, FIO 14 BWG E MALHA QUADRADA 5X5CM	M2	288,00
19.13.4	2408	ORSE	TRAVE PARA CAMPO DE FUTEBOL SOCIETY, DESMONTÁVEL	PAR	1,00
19.13.5	74245/001	SINAPI	PINTURA ACRILICA EM PISO CIMENTADO DUAS DEMÃOS	M2	299,00
19.13.6	4863	ORSE	FORNECIMENTO E INSTALAÇÃO DE REDE DE PROTEÇÃO EM NYLON MALHA 5X5 CM PARA JANELAS, VARANDAS, ETC	M2	299,00
19.14			LIMPEZA		
19.14.1	2450	ORSE	Limpeza geral	m²	512,10
20			ESCOLA JOAQUIM TORRES DOS SANTOS - LOCALIDADE TUPIM		
20.1			SERVIÇOS PRELIMINARES		
20.1.1	9182	ORSE	Demolição de concreto com martelete e compressor	m³	3,15
20.1.2	10963	ORSE	Demolição de alvenaria de bloco cerâmico e=0,09m sem revestimento	m³	0,00
20.1.3	18	ORSE	Demolição de piso cerâmico ou ladrilho	m²	157,66
20.1.4	97645	SINAPI	REMOÇÃO DE JANELAS, DE FORMA MANUAL, SEM REAPROVEITAMENTO. AF_12/2017	m²	4,40
20.1.5	97665	SINAPI	REMOÇÃO DE LUMINÁRIAS, DE FORMA MANUAL, SEM REAPROVEITAMENTO. AF_12/2017	UN	15,00
20.1.6	3262	ORSE	Remoção de lavatório	un	2,00
20.1.7	97644	SINAPI	REMOÇÃO DE PORTAS, DE FORMA MANUAL, SEM REAPROVEITAMENTO. AF_12/2017	m²	11,76
20.1.8	72897	SINAPI	CARGA MANUAL DE ENTULHO EM CAMINHÃO BASCULANTE 6 M3	m³	24,00
20.2			PARTE HIDRÁULICA		
20.2.1	1201	ORSE	REVISÃO DE INSTALAÇÕES HIDRÁULICAS	un	7,00
20.2.2	1446	ORSE	Torneira de bóia p/caixa d'agua d = 1" (deca ou similar)	un	2,00
20.2.3	5048	ORSE	Caixa d'agua de polietileno - instalada, exceto base de apoio, cap. 1000 litros	un	2,00

Este documento encontra-se registrado no Conselho Regional de Engenharia e Agronomia da Bahia, vinculado à Certidão nº 83800/2021, emitida em 18/03/2021



Certidão nº 83800/2021  
18/03/2021, 07:51

Chave de Impressão: zDB6c

O documento neste ato registrado foi emitido em 17/03/2021 e contém 35 folhas

31 de 35

Construset Construtora Ltda  
CNPJ: 13.438.083/0001-76



660  
8  
120

**LAUDO TÉCNICO DE ENGENHARIA**

Atesto para devido fins, que a empresa Construtec construtora Ltda (CONTRATADA), inscrita no CNPJ sob nº 13.438.063/0001-76, estabelecida na Rua São Domingos, nº588, Edifício Atmosfera, 5º andar, Salas: 510/511, Bairro: Santa Mônica - CEP: 44077-465, Feira de Santana/BA, executou para a Prefeitura Municipal De Cachoeira, sob a responsabilidade do Engenheiro Civil, Rafaela Bonfá Campodell'orto, visto CREA-BA nº 3000066295 a obra de reforma de diversas escolas do município de Cachoeira- Ba.

Em atendimento a solicitação feita pela prefeitura Municipal de Cachoeira-Ba, segue análise da obra especificada abaixo:

20.2.4	86940	SINAPI	LAVATÓRIO LOUÇA BRANCA COM COLUNA, 45 X 55CM OU EQUIVALENTE, PADRÃO MÉDIO, INCLUSO SIFÃO TIPO GARRAFA, VÁLVULA E ENGATE FLEXÍVEL DE 40CM EM METAL CROMADO, COM APARELHO MISTURADOR PADRÃO MÉDIO - FORNECIMENTO E INSTALAÇÃO. AF_12/2013	UN	2,00
20.2.5	86931	SINAPI	VASO SANITÁRIO SIFONADO COM CAIXA ACOPLADA LOUÇA BRANCA, INCLUSO ENGATE FLEXÍVEL EM PLÁSTICO BRANCO, 1/2 X 40CM - FORNECIMENTO E INSTALAÇÃO. AF_12/2013	UN	2,00
20.2.6	2010	ORSE	Cuba de embutir oval (deca linha ref 137) p/ instalação em bancadas, c/ sifão cromado (deca ref c1680), engate cromado (deca) ou similares	un	1,00
20.2.7	3692	ORSE	Torneira cromada para lavatório, DECA 1170C (Decamatic) ou similar	un	1,00
20.3			PARTE ELÉTRICA		
20.3.1	625	ORSE	REVISÃO DE INSTALAÇÃO ELÉTRICA	pt	30,00
20.3.2	478	ORSE	Tomada 2p + t, ABNT, de embutir, 10 A, com placa em pvc	un	9,00
20.3.3	91953	SINAPI	INTERRUPTOR SIMPLES (1 MÓDULO), 10A/250V, INCLUINDO SUPORTE E PLACA - FORNECIMENTO E INSTALAÇÃO. AF_12/2015	UN	6,00
20.3.4	97591	SINAPI	LUMINÁRIA TIPO PLAFON REDONDO COM VIDRO FOSCO, DE SOBREPOR, COM 2 LÂMPADAS DE 15 W - FORNECIMENTO E INSTALAÇÃO. AF_11/2017	UN	15,00
20.4			CHAPISCO + REBOCO		
20.4.1	87548	SINAPI	MASSA ÚNICA, PARA RECEBIMENTO DE PINTURA, EM ARGAMASSA TRAÇO 1:2:8, PREPARO MANUAL, APLICADA MANUALMENTE EM FACES INTERNAS DE PAREDES, ESPESSURA DE 10MM, COM EXECUÇÃO DE TALISCAS. AF_06/2014	m²	189,22
20.4.2	87878	SINAPI	CHAPISCO APLICADO EM ALVENARIAS E ESTRUTURAS DE CONCRETO INTERNAS, COM COLHER DE PEDREIRO. ARGAMASSA TRAÇO 1:3 COM PREPARO MANUAL. AF_06/2014	m²	189,22
20.5			ALVENARIA		
20.5.1	72132	SINAPI	ALVENARIA EM TIJOLO CERÂMICO MACIÇO 5X10X20CM 1/2 VEZ (ESPESSURA 10CM), ASSENTADO COM ARGAMASSA TRAÇO 1:2:8 (CIMENTO, CAL E AREIA)	m²	64,61
20.6			PISO		
20.6.1	96620	SINAPI	LASTRO DE CONCRETO MAGRO, APLICADO EM PISOS OU RADIERS. AF_08/2017	m²	15,96
20.6.2	87620	SINAPI	CONTRAPISO EM ARGAMASSA TRAÇO 1:4 (CIMENTO E AREIA), PREPARO MECÂNICO COM BETONEIRA 400 L, APLICADO EM ÁREAS SECAS SOBRE LAJE, ADERIDO, ESPESSURA 2CM. AF_06/2014	m²	218,66
20.6.3	10169	ORSE	Piso alta resistência 12 mm, cor cinza, com juntas plásticas, polimento até o esmeril 400 e encaeramento, exclusiva argamassa de regularização, aplicado	m²	218,66
20.6.4	87255	SINAPI	REVESTIMENTO CERÂMICO PARA PISO COM PLACAS TIPO ESMALTADA EXTRA DE DIMENSÕES 60X60 CM APLICADA EM AMBIENTES DE ÁREA MENOR QUE 5 M2. AF_09/2014	m²	19,65
20.6.5	94997	SINAPI	EXECUÇÃO DE PASSEIO (CALÇADA) OU PISO DE CONCRETO COM CONCRETO MOLDADO IN LOCO, USINADO, ACABAMENTO CONVENCIONAL, ESPESSURA 10 CM, ARMADO. AF_07/2016	m²	20,12
20.6.6	11798	ORSE	Piso em concreto simples desmoldado, fck = 21 MPa, e = 10 cm, com forma em quadros 2,0x2,0m, para juntas de concretagem - tres usos	m²	61,00
20.6.7	95952	SINAPI	ESTRUTURAS DE CONCRETO ARMADO CONVENCIONAL, PARA EDIFICAÇÃO, FCK = 25 MPa	m³	13,00
20.7			REVESTIMENTO		
20.7.1	87274	SINAPI	REVESTIMENTO CERÂMICO PARA PAREDES INTERNAS COM PLACAS TIPO ESMALTADA EXTRA DE DIMENSÕES 33X45 CM APLICADAS EM AMBIENTES DE ÁREA MENOR QUE 5 M² A MEIA ALTURA DAS PAREDES. AF_06/2014	m²	269,87
20.7.2	9807	ORSE	Pastilha cerâmica esmaltada, 10 x 10 cm, marca ATLAS, linha engenharia, ref. Lorca - B11421 ou similar, aplicada com argamassa industrializada oo-ii, rejuntada, exclusiva emboço (ou similar)	m²	43,41
20.8			COBERTURA		
20.8.1	9893	ORSE	Massamento em massaranduba para telhado, peça principal serrada 20cm x20cm, com abertura de encaixes	m	0,00
20.8.2	92548	SINAPI	FABRICAÇÃO E INSTALAÇÃO DE TESOURA INTEIRA EM MADEIRA NÃO APARELHADA, VÃO DE 6 M, PARA TELHA CERÂMICA OU DE CONCRETO, INCLUSO IÇAMENTO. AF_07/2019	UN	0,00
20.8.3	276	ORSE	Revisão em cobertura com telha cerâmica tipo canal comum, Itabalana ou similar, com reposição de 50% do material	m²	148,47
20.8.4	94221	SINAPI	CUMEEIRA PARA TELHA CERÂMICA EMBOÇADA COM ARGAMASSA TRAÇO 1:2:8 (CIMENTO, CAL E AREIA) PARA TELHADOS COM ATÉ 2 ÁGUAS, INCLUSO TRANSPORTE VERTICAL. AF_07/2019	M	14,91
20.8.5	94227	SINAPI	CALHA EM CHAPA DE AÇO GALVANIZADO NÚMERO 24, DESENVOLVIMENTO DE 33 CM, INCLUSO TRANSPORTE VERTICAL. AF_07/2019	M	14,91
20.9			FORRO + SOLEIRAS + PEITORIS + GRANITO + DIVISÓRIAS		
20.9.1	96486	SINAPI	FORRO DE FVC, LISO, PARA AMBIENTES COMERCIAIS, INCLUSIVE ESTRUTURA DE FIXAÇÃO. AF_05/2017_P	m²	125,79
20.9.2	10759	ORSE	Bancada em granito cinza andorinha, e=2cm	m²	2,00
20.9.3	2266	ORSE	Soteira em granito cinza andorinha, l = 15 cm, e = 2 cm	m	2,20
20.9.4	1989	ORSE	Peitoril granito cinza polido, c/ largura = 22 cm, esp = 2 cm	m	3,40
20.9.5	7785	ORSE	Filete de granito cinza andorinha l=4cm, e=2cm, com acabamento aboçado	m	0,00
20.10			ESQUADRIAS		
20.10.1	91338	SINAPI	PORTA DE ALUMÍNIO DE ABRIR COM LAMBRI, COM GUARNIÇÃO. FIXAÇÃO COM PARAFUSOS - FORNECIMENTO E INSTALAÇÃO. AF_12/2019	m²	11,76
20.10.2	147	ORSE	Cintas e vergas em concreto armado pré-moldado fck=15 mpa, seção 9x12cm	m	5,60
20.10.3	94582	SINAPI	JANELA DE ALUMÍNIO DE CORRER, 2 FOLHAS, FIXAÇÃO COM ARGAMASSA, COM VIDROS, PADRONIZADA. AF_07/2016	m²	3,74
20.10.4	8821	ORSE	Grade de ferro	m²	21,03
20.10.5	9280	ORSE	Porto de ferro de abrir, quadro em tubo de aço galv. 1 1/2", barra quadrada 1 1/2" na vertical e barra chata de 1 x 3/16" na horizontal, inclusive dobragens e e ferroelho	m²	2,10
20.11			PINTURA		
20.11.1	88497	SINAPI	APLICAÇÃO E LIXAMENTO DE MASSA LÁTEX EM PAREDES, DUAS DEMÃOS. AF_06/2014	m²	122,91

32 de 95

Este documento encontra-se registrado no Conselho Regional de Engenharia e Agronomia da Bahia, vinculado à Certidão nº 83800/2021, emitida em 18/03/2021



Certidão nº 83800/2021  
18/03/2021, 07:51

Chave de Impressão: zDB6c

O documento neste ato registrado foi emitido em 17/03/2021 e contém 35 folhas

Construtec Construtora Ltda  
CNPJ: 13.438.063/0001-76



Handwritten marks and signatures at the bottom right of the page.




**LAUDO TÉCNICO DE ENGENHARIA**

Atesto para devido fins, que a empresa Construsete construtora Ltda (CONTRATADA), inscrito no CNPJ sob nº 13.438.063/0001-76, estabelecida na Rua São Domingos, nº588, Edifício Atmosfera, 5º andar, Salas: 510/511, Bairro: Santa Mônica - CEP: 44077-465, Feira de Santana/BA, executou para a Prefeitura Municipal De Cachoeira, sob a responsabilidade do Engenheira Civil, Rafaela Bonfá Campodell'orto, visto CREA-BA nº 3000066295 a obra de reforma de diversas escolas do município de Cachoeira- Ba.

Em atendimento a solicitação feita pela prefeitura Municipal de Cachoeira-Ba, segue análise da obra especificada abaixo:

20.11.2	88487	SINAPI	APLICAÇÃO MANUAL DE PINTURA COM TINTA LÁTEX PVA EM PAREDES, DUAS DEMÃOS. AF_06/2014	m²	245,82
20.11.3	88494	SINAPI	APLICAÇÃO E LIXAMENTO DE MASSA LÁTEX EM TETO. UMA DEMÃO. AF_06/2014	m²	24,00
20.11.4	88486	SINAPI	APLICAÇÃO MANUAL DE PINTURA COM TINTA LÁTEX PVA EM TETO, DUAS DEMÃOS. AF_06/2014	m²	24,00
20.11.5	12107	ORSE	Aplicação de 01 demão de textura acrílica rústica acabamento massa raspada	m²	178,83
20.11.6	95468	SINAPI	PINTURA ESMALTE BRILHANTE (2 DEMÃOS) SOBRE SUPERFÍCIE METALICA, INCLUSIVE PROTEÇÃO COM ZARCAO (1 DEMAO)	m²	46,26
20.11.7	6082	SINAPI	PINTURA EM VERNIZ SINTETICO BRILHANTE EM MADEIRA. TRES DEMÃOS	m²	5,00
20.11.8	88489	SINAPI	APLICAÇÃO MANUAL DE PINTURA COM TINTA LÁTEX ACRÍLICA EM PAREDES. DUAS DEMÃOS. AF_06/2014	M2	178,83
20.12			EXTRAS		
20.12.1	7721	ORSE	Placa de identificação em aço escovado, dobrado nas extremidades dim. 21 x 11cm - Fornecimento e instalação	un	12,00
20.12.2	7840	ORSE	Letreiro em baixo relevo de 25x25x2cm	un	28,00
20.12.3	9535	SINAPI	CHUVEIRO ELÉTRICO COMUM CORPO PLÁSTICO TIPO DÚCHA, FORNECIMENTO E INSTALACAO	UN	2,00
20.12.4	40818	SINAPI	ENCARREGADO GERAL DE OBRAS (MENSALISTA)	MÊS	1,00
20.12.5	2706	SINAPI	ENGENHEIRO CIVIL DE OBRA JUNIOR	H	20,00
20.12.6	7343	ORSE	ENCERAMENTO DE PISO DE ALTA RESISTÊNCIA (NOVO)	M2	138,01
20.12.7	11004	ORSE	LIXEIRA EM FIBRA DE VIDRO, COM CAPACIDADE 50L, COM PEDAL	UNID	3,00
	13056	ORSE	PORTA TOALHA PARA PAPEL INTERFOLHA 2 OU 3 DOBRAS, INJETADO COM A FRENTE EM PLÁSTICO ABS BRANCO, COM VISOR FRONTAL PARA CONTROLE DE SUBSTITUIÇÃO DO PAPEL INTERFOLHA E FUNDO EM PLÁSTICO ABS CINZA	UNID	2,00
20.12.8					
20.12.9	1833	ORSE	PORTA SABÃO LÍQUIDO PLÁSTICO (AURIMAR OU SIMILAR)	UNID	2,00
20.12.10			DISPENSER PARA ALCÓOL GEL	UNID	2,00
20.12.11			TOTEM COM SUPORTE PARA ALCÓOL	UNID	1,00
20.13			LIMPEZA		
20.13.1	2450	ORSE	Limpeza geral	m²	157,66
21			ESCOLA PADRE ALEXANDRE GUSMÃO - LOCALIDADE BELÉM		
21.1			SERVIÇOS PRELIMINARES		
21.1.1	9182	ORSE	Demolição de concreto com martelão e compressor	m³	1,21
21.1.2	10963	ORSE	Demolição de alvenaria de bloco cerâmico e=0,09m sem revestimento	m³	0,00
21.1.3	18	ORSE	Demolição de piso cerâmico ou ladrilho	m²	60,55
21.1.4	97645	SINAPI	REMOÇÃO DE JANELAS, DE FORMA MANUAL, SEM REAPROVEITAMENTO. AF_12/2017	m²	23,55
21.1.5	97665	SINAPI	REMOÇÃO DE LUMINÁRIAS, DE FORMA MANUAL, SEM REAPROVEITAMENTO. AF_12/2017	UN	42,00
21.1.6	3262	ORSE	Remoção de lavatório	un	1,00
21.1.7	97644	SINAPI	REMOÇÃO DE PORTAS, DE FORMA MANUAL, SEM REAPROVEITAMENTO. AF_12/2017	m²	39,06
21.1.8	72897	SINAPI	CARGA MANUAL DE ENTULHO EM CAMINHÃO BASCULANTE 6 M3	m³	24,00
21.2			PARTE HIDRÁULICA		
21.2.1	1201	ORSE	REVISÃO DE INSTALAÇÕES HIDRÁULICAS	un	14,00
21.2.2	1446	ORSE	Tomeira de bóia p/caixa d'agua d = 1" (deca ou similar)	un	3,00
21.2.3	5048	ORSE	Caixa d'agua de polietileno - instalada, exceto base de apoio, cap. 1000 litros	un	3,00
21.2.4	86940	SINAPI	LAVATÓRIO LOUÇA BRANCA COM COLUNA, 45 X 55CM OU EQUIVALENTE, PADRÃO MÉDIO, INCLUSO SIFÃO TIPO GARRAFA, VÁLVULA E ENGATE FLEXÍVEL DE 40CM EM METAL CROMADO, COM APARELHO MISTURADOR PADRÃO MÉDIO - FORNECIMENTO E INSTALAÇÃO. AF_12/2013	UN	1,00
21.2.5	86931	SINAPI	VACO SANITÁRIO SIFONADO COM CAIXA ACOPLADA LOUÇA BRANCA, INCLUSO ENGATE FLEXÍVEL EM PLÁSTICO BRANCO, 1/2 X 40CM - FORNECIMENTO E INSTALAÇÃO. AF_12/2013	UN	7,00
21.2.6	2010	ORSE	Cuba de embutir oval (deca linha ref 137) p/ instalação em bancadas, c/ sifão cromado (deca ref c1680), engate cromado (deca) ou similares	un	1,00
21.2.7	3692	ORSE	Tomeira cromada para lavatório, DECA 1170C (Decamatic) ou similar	un	1,00
21.3			PARTE ELÉTRICA		
21.3.1	625	ORSE	REVISÃO DE INSTALAÇÃO ELÉTRICA	pt	100,00
21.3.2	478	ORSE	Tomada 2p + l, ABNT, de embutir, 10 A, com placa em pvc	un	40,00
21.3.3	91953	SINAPI	INTERRUPTOR SIMPLES (1 MÓDULO), 10A/250V, INCLUINDO SUPORTE E PLACA - FORNECIMENTO E INSTALAÇÃO. AF_12/2015	UN	18,00
21.3.4	97591	SINAPI	LUMINÁRIA TIPO PLAFÓN REDONDO COM VIDRO FOSCO, DE SOBREPOR, COM 2 LÂMPADAS DE 15 W - FORNECIMENTO E INSTALAÇÃO. AF_11/2017	UN	42,00
21.4			CHAPISCO + REBOCO		
21.4.1	87548	SINAPI	MASSA ÚNICA, PARA RECEBIMENTO DE PINTURA, EM ARGAMASSA TRAÇO 1:2:8, PREPARO MANUAL, APLICADA MANUALMENTE EM FACES INTERNAS DE PAREDES, ESPESSURA DE 10MM, COM EXECUÇÃO DE TALUSCAS. AF_06/2014	m²	450,00
21.4.2	87878	SINAPI	CHAPISCO APLICADO EM ALVENARIAS E ESTRUTURAS DE CONCRETO INTERNAS, COM COLHER DE PEDREIRO ARGAMASSA TRAÇO 1:3 COM PREPARO MANUAL. AF_06/2014	m²	450,00
21.5			ALVENARIA		
21.5.1	72132	SINAPI	ALVENARIA EM TJOLO CERAMICO MACIÇO 5X10X20CM 1/2 VEZ (ESPESSURA 10CM), ASSENTADO COM ARGAMASSA TRACO 1:2:8 (CIMENTO, CAL E AREIA)	m²	150,00
21.6			PISO		
21.6.1	96620	SINAPI	LASTRO DE CONCRETO MAGRO, APLICADO EM PISOS OU RADIER. AF_08/2017	m²	3,03
21.6.2	87620	SINAPI	CONTRAPISO EM ARGAMASSA TRAÇO 1:4 (CIMENTO E AREIA), PREPARO MECÂNICO COM BETONEIRA 400 L, APLICADO EM ÁREAS SECAS SOBRE LAJE, ADERIDO, ESPESSURA 2CM. AF_06/2014	m²	136,53

Este documento encontra-se registrado no Conselho Regional de Engenharia e Agronomia da Bahia, vinculado à Certidão nº 83800/2021, emitida em 18/03/2021

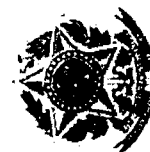

Certidão nº 83800/2021  
18/03/2021, 07:51

Chave de Impressão: zDB6c

O documento neste ato registrado foi emitido em 17/03/2021 e contém 35 folhas

33 de 35



662  
222

**LAUDO TÉCNICO DE ENGENHARIA**

Atesto para devido fins, que a empresa Construte construtora Ltda (CONTRATADA), inscrito no CNPJ sob nº 13.438.063/0001-76, estabelecida na Rua São Domingos, nº 588, Edifício Atmosfera, 5º andar, Salas: 510/511, Bairro: Santa Mônica - CEP: 44077-465, Feira de Santana/BA, executou para a Prefeitura Municipal De Cachoeira, sob a responsabilidade do Engenheiro Civil, Rafaela Bonfá Campodell'orto, visto CREA-BA nº 3000066295 a obra de reforma de diversas escolas do município de Cachoeira- Ba.

Em atendimento a solicitação feita pela prefeitura Municipal de Cachoeira-Ba, segue análise da obra especificada abaixo:

21.6.3	10169	ORSE	Piso alta resistência 12 mm, cor cinza, com juntas plásticas, polimento até o esmeril 400 e encerramento, exclusive argamassa de regularização, aplicado	m²	98,48
21.6.4	87255	SINAPI	REVESTIMENTO CERÂMICO PARA PISO COM PLACAS TIPO ESMALTADA EXTRA DE DIMENSÕES 60X60 CM APLICADA EM AMBIENTES DE ÁREA MENOR QUE 5 M2. AF_06/2014	m²	77,35
21.6.5	94997	SINAPI	EXECUÇÃO DE PASSEIO (CALÇADA) OU PISO DE CONCRETO COM CONCRETO MOLDADO IN LOCO, USINADO, ACABAMENTO CONVENCIONAL, ESPESURA 10 CM, ARMADO. AF_07/2016	m²	26,57
21.6.6	2187	ORSE	Polimento de piso de alta resistência (existente)	m²	447,77
21.6.7	95952	SINAPI	ESTRUTURAS DE CONCRETO ARMADO CONVENCIONAL, PARA EDIFICAÇÃO, FCK = 25 MPA.	m²	11,50
21.7			REVESTIMENTO		
21.7.1	87274	SINAPI	REVESTIMENTO CERÂMICO PARA PAREDES INTERNAS COM PLACAS TIPO ESMALTADA EXTRA DE DIMENSÕES 33X45 CM APLICADAS EM AMBIENTES DE ÁREA MENOR QUE 5 M² A MEIA ALTURA DAS PAREDES. AF_06/2014	m²	723,57
21.7.2	9807	ORSE	Pastilha cerâmica esmaltada, 10 x 10 cm, marca ATLAS, linha engenheira, ref. Lorca - B11421 ou similar, aplicada com argamassa industrializada ac-II, rejuntada, exclusive emboço (ou similar)	m²	190,94
21.8			COBERTURA		
21.8.1	9893	ORSE	Modelamento em massaranduba para telhado, peça principal serrada 20cm x20cm, com abertura de encaixes	m	0,00
21.8.2	92548	SINAPI	FABRICAÇÃO E INSTALAÇÃO DE TESOURA INTEIRA EM MADEIRA NÃO APARELHADA, VÃO DE 6 M, PARA TELHA CERÂMICA OU DE CONCRETO, INCLUSO IÇAMENTO. AF_07/2019	UN	0,00
21.8.3	276	ORSE	Revisão em cobertura com telha cerâmica tipo canal comum, Itabalana ou similar, com reposição de 50% do material	m²	616,27
21.8.4	94221	SINAPI	CUMEEIRA PARA TELHA CERÂMICA EMBOÇADA COM ARGAMASSA TRAÇO 1:2:9 (CIMENTO, CAL E AREIA) PARA TELHADOS COM ATÉ 2 ÁGUAS, INCLUSO TRANSPORTE VERTICAL. AF_07/2019	M	26,57
21.6.5	94227	SINAPI	CALHA EM CHAPA DE AÇO GALVANIZADO NÚMERO 24, DESENVOLVIMENTO DE 33 CM, INCLUSO TRANSPORTE VERTICAL. AF_07/2019	M	53,14
21.9			FORRO + SOLEIRAS + PEITORIS + GRANITO + DIVISÓRIAS		
21.9.1	96486	SINAPI	FORRO DE PVC, LISO, PARA AMBIENTES COMERCIAIS, INCLUSIVE ESTRUTURA DE FIXAÇÃO. AF_05/2017_P	m²	540,57
21.9.2	10759	ORSE	Bancada em granito cinza andorinha, e=2cm	m²	3,00
21.9.3	2266	ORSE	Soleira em granito cinza andorinha, l = 15 cm, e = 2 cm	m	4,40
21.9.4	1989	ORSE	Peitoril granito cinza polido, c/ largura = 22 cm, esp = 2 cm	m	0,00
21.9.5	7785	ORSE	Fillete de granito cinza andorinha l=4cm, e=2cm, com acabamento abotoado	m	0,00
21.10			ESQUADRIAS		
21.10.1	91338	SINAPI	PORTA DE ALUMÍNIO DE ABRIR COM LAMBRI, COM GUARNIÇÃO, FIXAÇÃO COM PARAFUSOS - FORNECIMENTO E INSTALAÇÃO. AF_12/2019	m²	39,06
21.10.2	147	ORSE	Cintas e vergas em concreto armado pré-moldado fck=15 mpa, seção 9x12cm	m	18,60
21.10.3	94582	SINAPI	JANELA DE ALUMÍNIO DE CORRER, 2 FOLHAS, FIXAÇÃO COM ARGAMASSA, COM VIDROS, PADRONIZADA. AF_07/2016	m²	23,65
21.10.4	8821	ORSE	Grade de ferro	m²	0,00
21.10.5	9290	ORSE	Porto de ferro de abrir, quadro em tubo de ao galv. 1 1/2", barra quadrada 1/2" na vertical e barra chata de 1 x 3/16" na horizontal, inclusive dobradias e e ferrolio	m²	13,20
21.11			PINTURA		
21.11.1	88497	SINAPI	APLICAÇÃO E LIXAMENTO DE MASSA LÁTEX EM PAREDES, DUAS DEMÃOS. AF_06/2014	m²	485,67
21.11.2	88487	SINAPI	APLICAÇÃO MANUAL DE PINTURA COM TINTA LÁTEX PVA EM PAREDES, DUAS DEMÃOS. AF_06/2014	m²	971,34
21.11.3	88494	SINAPI	APLICAÇÃO E LIXAMENTO DE MASSA LÁTEX EM TETO, UMA DEMÃO. AF_06/2014	m²	48,30
21.11.4	88486	SINAPI	APLICAÇÃO MANUAL DE PINTURA COM TINTA LÁTEX PVA EM TETO, DUAS DEMÃOS. AF_06/2014	m²	48,30
21.11.5	12107	ORSE	Aplicação de 01 demão de textura acrílica rústica acabamento massa respada	m²	350,21
21.11.6	95468	SINAPI	PINTURA ESMALTE BRILHANTE (2 DEMÃOS) SOBRE SUPERFÍCIE METÁLICA, INCLUSIVE PROTEÇÃO COM ZARCAO (1 DEMÃO)	m²	52,80
21.11.7	6082	SINAPI	PINTURA EM VERNIZ SINTÉTICO BRILHANTE EM MADEIRA, TRES DEMÃOS	m²	103,20
21.11.8	88489	SINAPI	APLICAÇÃO MANUAL DE PINTURA COM TINTA LÁTEX ACRÍLICA EM PAREDES, DUAS DEMÃOS. AF_06/2014	M2	350,21
21.12			EXTRAS		
21.12.1	7721	ORSE	Placa de identificação em aço escovado, dobrado nas extremidades dim. 21 x 11cm - Fornecimento e instalação	un	34,00
21.12.2	7940	ORSE	Letreiro em baixo relevo de 25x25x2cm	un	27,00
21.12.3	9535	SINAPI	CHUVEIRO ELÉTRICO COMUM CORPO PLÁSTICO TIPO DUCHA, FORNECIMENTO E INSTALAÇÃO	UN	1,00
21.12.4	3964	ORSE	Imunização de superfícies de madeira com aplicação de 01 demão de Jilmo Cupim tricolor ou similar	m²	516,27
21.12.5	12837	ORSE	Limpeza de fossa até 5m3	un	2,00
21.12.6	40818	SINAPI	ENCARREGADO GERAL DE OBRAS (MENSALISTA)	MES	1,00
21.12.7	9215	ORSE	COBERTURA EM POLICARBONATO ALVEOLAR DE 8 MM, FIXADO EM PEÇAS DE ALUMÍNIO INCLUSIVE INSTALAÇÃO	M2	80,00
21.12.8	11828	ORSE	ESTRUTURA METÁLICA EM TUBO GALVANIZADO, INCLUSIVE MONTAGEM, PRIMER ANTICORROSIVO E PINTURA DE ACABAMENTO.	KG	320,00
21.12.9	10234	ORSE	Grama esmeralda em placas, fornecimento e plantio	m²	25,00
21.12.10	2394	ORSE	Fornecimento e espalhamento de terra vegetal preparada	m³	2,50
21.12.11	2706	SINAPI	ENGENHEIRO CIVIL DE OBRA JUNIOR	H	20,00
21.12.12	7343	ORSE	ENCERAMENTO DE PISO DE ALTA RESISTÊNCIA (NOVO)	M2	447,77
21.12.13	11004	ORSE	LIXEIRA EM FIBRA DE VIDRO, COM CAPACIDADE 50L, COM PEDAL	UNID	3,00

Este documento encontra-se registrado no Conselho Regional de Engenharia e Agronomia da Bahia, vinculado à Certidão nº 83800/2021, emitida em 18/03/2021



Certidão nº 83800/2021  
18/03/2021, 07:51

Chave de Impressão: zDB6c

O documento neste ato registrado foi emitido em 17/03/2021 e contém 35 folhas

34 de 35

Construte construtora Ltda  
CNPJ: 13.438.063/0001-76



663  
123

**LAUDO TÉCNICO DE ENGENHARIA**

Atesto para devido fins, que a empresa Construseite construtora Ltda (CONTRATADA), inscrito no CNPJ sob nº 13.438.063/0001-76, estabelecida na Rua São Domingos, nº588, Edifício Atmosfera, 5º andar, Salas: 510/511, Bairro: Santa Mônica - CEP: 44077-465, Feira de Santana/BA, executou para a Prefeitura Municipal De Cachoeira, sob a responsabilidade do Engenheiro Civil, Rafaela Bonfá Campodell'orto, visto CREA-BA nº 3000068295 a obra de reforma de diversas escolas do município de Cachoeira- Ba.

Em atendimento a solicitação feita pela prefeitura Municipal de Cachoeira-Ba, segue análise da obra especificada abaixo:

21.12.14	13056	ORSE	PORTA TOALHA PARA PAPEL INTERFOLHA 2 OU 3 DOBRAS, INJETADO COM A FRENTE EM PLÁSTICO ABS BRANCO, COM VISOR FRONTAL PARA CONTROLE DE SUBSTITUIÇÃ DO PAPEL INTERFOLHA E FUNDO EM PLÁSTICO ABS CINZA	UNID	3,00
21.12.15	1833	ORSE	PORTA SABÃO LÍQUIDO PLÁSTICO (AURIMAR OU SIMILAR)	UNID	3,00
21.12.16			DISPENSER PARA ALCOOL GEL	UNID	9,00
21.12.17			TOTEM COM SUPORTE PARA ALCOOL	UNID	1,00
21.13			LIMPEZA		
21.13.1	2450	ORSE	Limpeza geral	m²	516,27

Declaro, na qualidade de profissional legalmente habilitado, informo que a referida construção encontra-se totalmente concluída, possuindo todas as suas instalações e equipamentos em condição de uso, executada conforme projeto e planilha em anexo, aprovado pela Prefeitura Municipal, e que foram atendidas todas as obrigações da lei federal de acessibilidade, para tal constatação, assumo total responsabilidade sobre as informações prestadas, ciente que a Prefeitura Municipal poderá a qualquer momento constatar a veracidade dos fatos e eventuais irregularidades o Município tomará as providencias legais cabíveis.

Prefeitura Municipal de cachoeira- Ba, 28 de dezembro de 2020

Victor Antônio Nascimento Da Silva  
Eng. Civil - Crea-Ba 66.145/D

Este documento encontra-se registrado no Conselho Regional de Engenharia e Agronomia da Bahia, vinculado à Certidão nº 83800/2021, emitida em 18/03/2021



Certidão nº 83800/2021  
18/03/2021, 07:51  
Chave de Impressão: zDB6c

O documento neste ato registrado foi emitido em 17/03/2021 e contém 35 folhas

35 de 55

Construseite Construtora Ltda  
CNPJ: 13.438.063/0001-76



664  
124



Rua São Domingos, nº588, Edifício Atmosfera, 5º andar, Salas: 510/511, Bairro: Santa Mônica - CEP:  
44077-465.

Feira de Santana/BA. CNPJ: 13.438.063/0001-76. Tel. (75) 3626-6689 - construsete@yahoo.com.br

---

À,  
Prefeitura Municipal de Conceição da Feira,  
Comissão Permanente de Licitação – COPEL,  
Praça Marechal Deodoro da Fonseca, nº 26, Centro,  
**CONCEIÇÃO DA FEIRA – BAHIA – BRASIL**

**Ref. CARTA CONVITE 005.2022**

**Objeto:** Contratação de empresa para execução dos serviços de obra de revitalização da Praça da Bandeira do Município de Conceição da Feira/Ba, por execução indireta, em regime de empreitada por preço global.

# DOCUMENTAÇÃO COMPLEMENTAR

*[Handwritten signature]*  
*[Handwritten mark]*  
Construsete Construtora Ltda  
CNPJ: 13.438.063/0001-76

*[Handwritten mark]*  
665

*[Handwritten mark]*  
JBS

À,  
Prefeitura Municipal de Conceição da Feira,  
Att: Comissão Permanente de Licitação – COPEL,  
Praça Marechal Deodoro da Fonseca, n° 26, Centro,  
**CONCEIÇÃO DA FEIRA – BAHIA – BRASIL**

**Ref. CARTA CONVITE 005.2022**

**Objeto:** Contratação de empresa para execução dos serviços de obra de revitalização da Praça da Bandeira do Município de Conceição da Feira/Ba, por execução indireta, em regime de empreitada por preço global.


### RELAÇÃO DA EQUIPE TÉCNICA


A empresa Construsete Construtora LTDA apresenta para a composição da equipe técnica, os quais serão requisitados conforme a necessidade da execução dos serviços, os seguintes profissionais.

NOME DO PROFISSIONAL	FUNÇÃO	CREA N°
Rafaela Bonfá Campodell'Orto	Engenheira Civil (Responsável Técnica)	CREA-BA 3000066295

Atenciosamente,

Feira de Santana- Ba, 21 de Março de 2022

  
CONSTRUSETE CONSTRUTORA LTDA  
CNPJ: 13.438.063/0001-76  
**CARLOS AUGUSTO DOS REIS LIMA**  
Representante Legal  
CPF: 404.354.155-49  
RG: 03.541.334-46

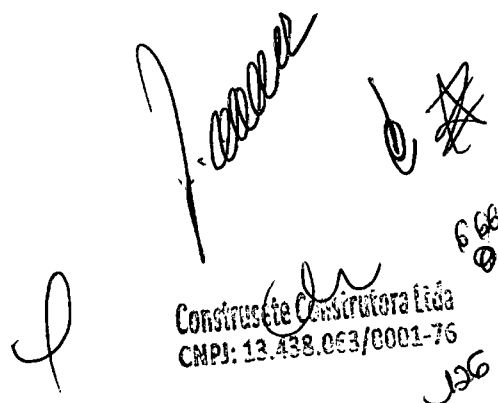  
Construsete Construtora Ltda  
CNPJ: 13.438.063/0001-76  
668  
126

À,  
Prefeitura Municipal de Conceição da Feira,  
Comissão Permanente de Licitação – COPEL,  
Praça Marechal Deodoro da Fonseca, nº 26, Centro,  
**CONCEIÇÃO DA FEIRA – BAHIA – BRASIL**

**Ref. CARTA CONVITE 005.2022**

**Objeto:** Contratação de empresa para execução dos serviços de obra de revitalização da Praça da Bandeira do Município de Conceição da Feira/Ba, por execução indireta, em regime de empreitada por preço global.

**DECLARAÇÃO DE AUTORIZAÇÃO E INCLUSÃO NA EQUIPE TÉCNICA**

Eu, RAFAELA BONFÁ CAMPODELL'ORTO, autorizo a minha inclusão na equipe técnica da empresa Construsete Construtora LTDA como **Engenheira Civil**, bem como Responsável Técnica, para execução dos serviços que serão prestados juntos a **PREFEITURA MUNICIPAL DE CONCEIÇÃO DA FEIRA**, na Contratação de empresa para execução dos serviços de obra de revitalização da Praça da Bandeira do Município de Conceição da Feira/Ba, por execução indireta, em regime de empreitada por preço global.

Atenciosamente,

Feira de Santana-BA, 24 de Março de 2022

*Rafaela Bonfá Campodeell'orto*  
**RAFAELA BONFÁ CAMPODELL'ORTO**

CPF 054.715.177-25

Engenheira Civil

CREA-BA 3000066295

*Carlos Augusto dos Reis Lima*  
**CONSTRUSETE CONSTRUTORA LTDA**

CNPJ: 13.438.063/0001-76

**CARLOS AUGUSTO DOS REIS LIMA**

Representante Legal

CPF: 404.354.155-49

RG: 03.541.334-46

*[Handwritten signature]*  
**Construsete Construtora Ltda**  
CNPJ: 13.438.063/0001-76

66A

127



Rua São Domingos, nº588, Edifício Atmosfera, 5º andar, Salas: 510/511, Santa Mônica - CEP: 44077-465.  
Feira de Santana - Ba - (75)3626-6689

## CONTRATO DE PRESTAÇÃO DE SERVIÇOS DE ENGENHARIA

Pelo presente instrumento particular de Contrato de Prestação de Serviços de Administração que entre si celebram, de um lado a empresa: **CONSTRUSETE CONSTRUTORA LTDA**, estabelecida na rua: São Domingos, nº588, Bairro: Santa Mônica - CEP: 44.077 - 465 - Feira de Santana - Bahia, inscrita no CNPJ/MF sob nº. 13.438.063/0001-76, representada pelo Sócio o Sr. Carlos Augusto dos Reis Lima, portador do RG nº. 354.133.446 - SSP -BA e inscrito com CPF nº. 404.354.155-49, neste ato simplesmente denominado **CONTRATANTE** e a Sra.ª **RAFAELA BONFÁ CAMPODELL'ORTO**, brasileira, Solteira, inscrita no CPF nº 054.715.177-25, RG; 1617169 SPTC-ES. Engenheira Civil, CREA - ES 0044814/D e CREA/BA n.º 3000066295. Residente na Av. Castro Alves, nº 1605, Apart. 401, Centro - Feira de Santana/Bahia, neste ato simplesmente denominado **CONTRATADO**.

Tem entre si, justo e contratado, a prestação de serviços que se regerá pelas cláusulas e condições seguintes:

### CLÁUSULA PRIMEIRA - OBJETO

O presente acordo objetiva contratar serviços como Engenheira Civil de forma integrada nas suas dimensões ecológica, social, econômica e tecnológica, com vista a promover o desenvolvimento sustentável visando dotar a contratante de meios próprios para a realização das suas atividades.

### CLÁUSULA SEGUNDA - OBRIGAÇÕES DA CONTRATANTE

- I) A contratante colocará a disposição do contratado todos os meios e recursos possíveis para a realização dos trabalhos aqui acordados.
- II) A contratante responsabilizar-se-á por todas as despesas decorrentes do presente acordo.
- III) A contratante fornecerá todo o apoio logístico necessário ao bom desempenho das atividades do contratado.
- IV) A contratante se obriga a cumprir e fazer cumprir as normas do Conselho Regional de Agronomia da Bahia - CREA/BA, com vistas ao cumprimento dos serviços a cargo do profissional contratado.

### CLÁUSULA TERCEIRA - OBRIGAÇÕES DO CONTRATADO

- I) O contratado desempenhará suas atividades dentro a ética profissional, cumprindo e fazendo cumprir as determinações do Conselho Regional de Agronomia da Bahia - CREA/BA.
- II) O contratado acolherá as decisões da contratante, respeitadas as condições contratuais e a Legislação vigente.
- III) O contratado responsabilizar-se-á pelas atividades a seu cargo.

PARÁGRAFO ÚNICO: Este não é um contrato de exclusividade entre as partes, sendo assim o contratado pode realizar serviços avulsos, desde que não entre em conflito com contratos acordado entre a contratante e terceiros.

### CLÁUSULA QUARTA - VIGÊNCIA

Este contrato vigorará por **tempo indeterminado**, tendo como início à data de assinatura deste, podendo ser prorrogado por igual período, se assim desejarem as partes.

### CLÁUSULA QUINTA - HONORÁRIOS E HORÁRIOS

Pelos serviços descritos neste contrato o contratado receberá a quantia de R\$ 6.270,00 (Seis mil, duzentos e setenta reais) como salário mensal para exercer a função no horário de trabalho de segundas a sextas-feiras, das 0800min às 14h00min.

CNPJ 13.438.063/0001-76

Página 1 de 02

ConstruSete Construtora Ltda  
CNPJ: 13.438.063/0001-76



v3.0 - DAUTIN Blockchain Documentos Digitais e Serviços Ltda EPP certifica em 14/03/2022 14:18:35 que o documento de hash (SHA-256) c502cc071443738251169d007353840bb4f378a3d81f0d6273dd090cer29d1e foi validado em 14/03/2022 09:05:38 através da transação blockchain 0xcd4416690e208e1c384f13137543e709a016df564bf24e68774a46ef395b26b0 e pode ser verificado em <https://www.dautin.com/FileCheck> (NID: 54866)



J28

# CONSTRUSETE CONSTRUTORA LTDA



Rua São Domingos, nº584, Edifício Atmosfera, 5º andar, Salas: 510/511, Santa Mônica - CEP: 44077-465.  
Feira de Santana - Ba - (75)3626-6689

## CLÁUSULA SEXTA – PENALIDADE

Pelo não cumprimento de qualquer das cláusulas aqui acordadas, será fixada uma multa de 01 (hum) por cento ao dia à parte descumpridora, sobre o valor total dos honorários, até que seja sanada a irregularidade e no prazo máximo de trinta dias.  
PARÁGRAFO ÚNICO: Não sendo sanada a irregularidade no prazo previsto e não havendo outro trabalho serão interrompidos e o contrato rescindido, não cabendo indenizações a qualquer das partes.

## CLÁUSULA SÉTIMA – CONDIÇÃO GERAL

Pretendendo qualquer das partes rescindirem o presente acordo, deverá uma das partes avisar a outra, com até trinta dias de antecedência.


## CLÁUSULA OITAVA – FORO

As partes elegem o foro desta cidade para dirimir qualquer dúvida advinda do presente contrato, renunciando, a qualquer outro mais privilegiado que seja.


E para firmeza e prova de haverem aceitado as condições aqui acordadas, assinam o presente contrato em três vias de igual teor, após o que serão as mesmas distribuídas, devendo o Ministério do Trabalho arquivar uma delas.


<b>REGISTRO DE TÍTULOS E DOCUMENTOS DE FEIRA DE SANTANA/BA</b>
Protocolado no dia <u>28/06/2020</u> , sob nº <u>116931</u> , no Livro
A-Protocolo nº <u>30, ELB</u>
Registrado/Averbado sob nº <u>71970</u> , na data de
<u>28/06/2020</u> , no Livro <u>3, 203 ELB 236/237</u>
Selo nº <u>0037 / AB020932-0</u>
DAJE nº <u>0037 / 002.027333</u>

Feira de Santana, 01 de junho de 2018.

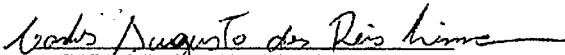  
CARLOS AUGUSTO DOS REIS LIMA  
CONSTRUSETE CONSTRUTORA LTDA.  
CONTRATANTE

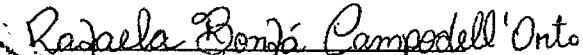

  
RAFAELA BONFA CAMPODELL'ORTO  
ENGENHEIRA CIVIL - CREA - ES 0044814/D  
CONTRATADO

<b>TABELIONATO DE NOTAS DO 3º OFÍCIO</b> Tabelião: Gildevan Antônio Alves Rua Arnold Silva, 210 - Centro - CEP: 44.607-056 - Feira de Santana - BA Tel: (75) 3021-2923 / (75) 99833-1129/40 tabelionato3@notas.com.br - www.tabelionato3.com.br	<b>TABELIONATO DE NOTAS DO 3º OFÍCIO</b> Tabelião: Graciele Ribeiro da Silva Em: Testemunho da verdade. GRACIELE RIBEIRO DA SILVA - ESCRIVENTE FEIRA DE SANTANA - BA 15/05/2020
Reconhecido por Semelhança 0002 firma(s) de: CARLOS AUGUSTO DOS REIS LIMA, RAFAELA BONFA CAMPODELL'ORTO Emol:RS5,02 Fie:RS3,57 FEC:RS1,37 Def:RS0,13 PGE:RS6,20 MP:RS0,10 Total:RS10,48 Selo(s): 0042.AC372352-4 0042.AC372353-2	Graciele Ribeiro da Silva Escrivente
	

**CNPJ 13.438.063/0001-76**

Página 02 de 02

Consrusetete Construtora Ltda  
CNPJ: 13.438.063/0001-76



66-0



Rua XV de Novembro, 64 - Sala 21  
Edifício Pedro Francisco Vargas  
Centro, Itajaí - Santa Catarina  
(47) 3514-7599 | (47) 99748-2223  
www.dautin.com | dautin@dautin.com



## CERTIFICADO DE PROVA DE AUTENTICIDADE ELETRÔNICA

A DAUTIN BLOCKCHAIN DOCUMENTOS DIGITAIS E SERVIÇOS LTDA, especificada neste ato apenas como **Dautin Blockchain Co.** CERTIFICA para os devidos fins de direito que, o arquivo digital especificado com o tipo documental **Autenticação** e representado pela função hash criptográfica conhecida como SHA-256, de código **c502cc67f443738251169d007353840bb4f3f8a3d81f0d6273dddf90cef29d1e** foi autenticado de acordo com as Legislações e normas vigentes<sup>1</sup> através da rede blockchain Ethereum Classic, sob o identificador único denominado NID **54866** dentro do sistema.

A autenticação eletrônica do documento intitulado "**CONTRATO DE PREST. SERVIÇO - ENG. RAFAELA BONFÁ - CREA-BA 3000066295**", cujo assunto é descrito como "**CONTRATO DE PREST. SERVIÇO - ENG. RAFAELA BONFÁ - CREA-BA 3000066295**", faz prova de que em **14/03/2022 09:05:05**, o responsável **Construsete Construtora Ltda (13.438.063/0001-76)** tinha posse do arquivo com as mesmas características que foram reproduzidas na prova de autenticidade, sendo de **Construsete Construtora Ltda** a responsabilidade, única e exclusiva, pela idoneidade do documento apresentado a **DAUTIN Blockchain Co.**

Este CERTIFICADO foi emitido em **14/03/2022 09:10:26** através do sistema de autenticação eletrônica da empresa **DAUTIN Blockchain Co.** de acordo com o Art. 10, § 2º da MP 2200-2/2001, Art. 107 do Código Civil e Art. 411, em seus §§ 2º e 3º do Código de Processo Civil, estando dessa maneira de acordo para o cumprimento do Decreto 10278/2020.

Para mais informações sobre a operação acesse o site <https://www.dautin.com> e informe o código da transação blockchain **0xcd4416690e208e1c384f13137543e709a016df564bf24e68774a46ef395b26b0**. Também é possível acessar a consulta através da rede blockchain em <https://blockscout.com/etc/mainnet/>

<sup>1</sup> Legislação Vigente: Medida Provisória nº 2200-2/2001, Código Civil e Código de Processo Civil.



Presidência da República Casa Civil  
Subchefia para Assuntos Jurídicos  
MEDIDA PROVISÓRIA 2.200-2  
DE 24 DE AGOSTO DE 2001.



*[Handwritten signature]*  
Construsete Construtora Ltda  
CNPJ: 13.438.063/0001-76

*[Handwritten mark]*

620

J30

---

# PERFIL PROFISSIONAL

## Rafaela Bonfá Campodell'orto

### Dados pessoais

E-mail: [rafaeladellorto@hotmail.com](mailto:rafaeladellorto@hotmail.com)

Telefone: (027) 99932-6599

Filiação: Odiler José Campodell'orto e Wanderlina Bonfá Campodell'orto

Nascimento: 17/04/1987

Carteira de Identidade: 1617169 sptc - ES - 10/05/2004

CPF: 054.715.177-25

Nacionalidade: Brasileira.

Estado civil: Solteira.

Endereço para acessar este CV: <http://lattes.cnpq.br/5737760387781658>

---


### Formação acadêmica

- Ensino Médio - Escola Estadual de Ensino Fundamental e Médio Bananal, Brasil.
- Técnico em Administração, Gestão e Negócios. (Carga horária: 810h).  
Escola Estadual de Ensino Fundamental e Médio Bananal, EEEFM BANANAL, Brasil.
- Graduação em Engenharia Civil - Faculdade Pitágoras de Linhares – ES. (2017).
- Pós - graduação - MBA Em Orçamento, Planejamento E Controle Na Construção Civil. (2020)
- Pós - graduação -Máster em Arquitetura e LIGHTING. (2021)
- Pós - graduação - MBA em Planejamento e Gestão de Obras Públicas. **(GRADUANDA)**

### Formação complementar

- Curso de Língua Estrangeira. Centro de Cultura Anglo Americana, CCAA, Brasil.
- Informática e Gerenciamento. Mega Training Centro de Treinamento, PROFITEC, Brasil.
- Programa de Formação em Licitações – RHS Licitações.

---

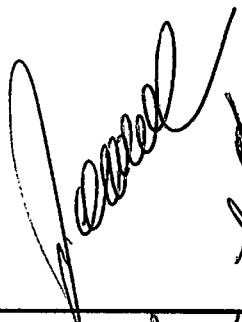

Constroeste Construtora Ltda  
CNPJ: 13.438.063/0001-76

67  
8  
131

---

## Atuação profissional

**2007 – 2014 - Ótica Cristal.** Enquadramento Funcional: Gerente de vendas e administrativo.

**2014 - Viabras Engenharia** - Vínculo: Estágio. Enquadramento funcional: Acompanhamento de Serviços da obra.

**2015 – 2016 - Solare Construtora e Incorporadora Ltda.** Vínculo: Estágio. Enquadramento funcional: Acompanhamento e fiscalização de serviços da obra.

**2017 - Construsete Construtora Ltda.** – Vínculo: Responsável técnica - Engenheira civil; Enquadramento funcional: Acompanhamento de Serviços da obra, licitações e orçamentos. **Atual.**

## Áreas de atuação


1. Processos Construtivos
2. Licitações e Orçamentos.
3. Limpeza Pública
4. Gerenciamento de obras


## Eventos

- Visita Técnica de Engenharia Civil e Estudo Dirigido pelo Prof. Edson Moura, em Belo Horizonte – MG
- Visita Técnica de Engenharia Civil e Estudo Dirigido pelo Prof. Edson Moura, em Itaúnas - ES
- Workshop de Drywall – Semana da Engenharia – Faculdade Pitágoras;
- Curso de Gestão e Gerenciamento de Obra – Cursos SP do Brasil;
- workshop – Armaduras Soldadas Prontas e Lajes Protendidas - Arcelor Mittal, RDG Aços do Brasil;
- Visita Técnica – Construção de Macro Drenagem – Cobra Engenharia;
- Palestra Carreira em pauta com Caco Barcelos e Paulo Amorim – Faculdade Pitágoras de Linhares;
- Palestra de Sustentabilidade e Inteligência no Ambiente Construído – CREA-ES
- Feicon Batimat – expor São Paulo- 2018
- Feicon Batimat – expor São Paulo- 2019

Rafaela Bessa Campodeves'oto.

Março de 2022

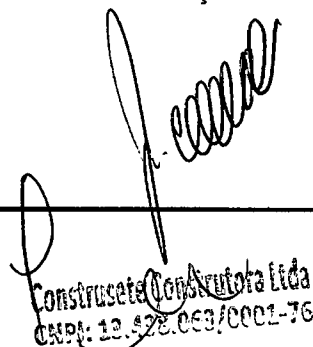  
Construsete Construtora Ltda  
CNPJ: 12.422.063/0001-76

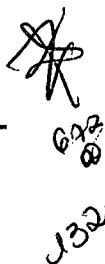  
6/22  
132

A,  
Prefeitura Municipal de Conceição da Feira,  
Comissão Permanente de Licitação – COPEL,  
Praça Marechal Deodoro da Fonseca, n° 26, Centro,  
**CONCEIÇÃO DA FEIRA – BAHIA – BRASIL**

Ref. CARTA CONVITE 005.2022

**Objeto:** Contratação de empresa para execução dos serviços de obra de revitalização da Praça da Bandeira do Município de Conceição da Feira/Ba, por execução indireta, em regime de empreitada por preço global.

### DECLARAÇÃO DE CONHECIMENTO DO LOCAL E DOS SERVIÇOS

A empresa Construsete Construtora LTDA, CNPJ N° 13.438.063/0001-76, situada à Rua São Domingos, Edifício Atmosfera, N° 588, Salas 510/511, Bairro Santa Mônica, CEP 44077- 465, na Cidade de Feira de Santana-BA, por intermédio de seu Representante Técnica **RAFAELA BONFÁ CAMPODELL'ORTO**, portadora do CPF n° 054.715.177-25 e inscrito no CREA/BA sob o n° 3000066295, declara que renúncia a Visita Técnica aos locais e as instalações para prestação dos serviços constantes do objeto do Edital de **CARTA CONVITE 005.2022**, de que tem pleno conhecimento das condições e peculiaridades inerentes ao objeto licitado e sobre o local do serviço, e de todas as implicações técnicas e financeiras para execução dos serviços, assumindo total responsabilidade por esta declaração e ficando impedida, no futuro, de pleitear, por força do conhecimento declarado, quaisquer alterações contratuais de natureza técnica ou financeira. **Assim, temos pleno conhecimento das condições e peculiaridades inerentes ao objeto licitado, e sobre o local do serviço, assumindo total responsabilidade por esta declaração e ficando impedida, no futuro, de pleitear, por força do conhecimento declarado, quaisquer alterações contratuais de natureza técnica ou financeira.**

Bem como das implicações técnicas e financeiras para execução da Obra, conforme recomenda o Acórdão n° 983/2008, 800/2008, 1.174/2008, 2150/2008, 727/2008 e ACÓRDÃO TCU 890/2008 - TCU-Plenário e outros em mesmo sentido.

Declara que a não realização da vistoria não será alegada como fundamento para o inadimplemento total ou parcial de obrigações previstas em quaisquer documentos integrantes do instrumento convocatório.

Atenciosamente,

Feira de Santana-BA, 24 de Março de 2022

*Rafaela Bonfá Campode'll'orto*  
**RAFAELA BONFÁ CAMPODELL'ORTO**

CPF 054.715.177-25

Engenheira Civil

CREA-BA 3000066295

*Carlos Augusto dos Reis Lima*  
**CONSTRUSETE CONSTRUTORA LTDA**

CNPJ: 13.438.063/0001-76

**CARLOS AUGUSTO DOS REIS LIMA**

Representante Legal

CPF: 404.354.155-49

RG: 03.541.334-46

*James*  
*Y*  
Construsete Construtora Ltda  
CNPJ: 13.438.063/0001-76  
693  
133

À,  
Prefeitura Municipal de Conceição da Feira,  
Att: Comissão Permanente de Licitação – COPEL,  
Praça Marechal Deodoro da Fonseca, nº 26, Centro,  
**CONCEIÇÃO DA FEIRA – BAHIA – BRASIL**

Ref. CARTA CONVITE 005.2022

**Objeto:** Contratação de empresa para execução dos serviços de obra de revitalização da Praça da Bandeira do Município de Conceição da Feira/Ba, por execução indireta, em regime de empreitada por preço global.

### DECLARAÇÃO INDICAÇÕES E APARELHAMENTO DISPONÍVEIS

A Construseite Construtora Ltda, na qualidade de PROPONENTE da licitação instaurada pelo **MUNICÍPIO DE CONCEIÇÃO DA FEIRA**, declaramos a indicação das instalações e aparelhamento disponíveis para a realização dos serviços, na forma do art. 30 §6, da Lei 8.666/93.

*(§6o As exigências mínimas relativas a instalações de canteiros, máquinas, equipamentos e pessoal técnico especializado, considerados essenciais para o cumprimento do objeto da licitação, serão atendidas mediante a apresentação de relação explícita e da declaração formal da sua disponibilidade, sob as penas cabíveis, vedada as exigências de propriedade e de localização prévia).*

Em tempo necessário disporemos entre outros o seguinte:

- 1- Escritório Central, escritórios e almoxarifados de obra para cada grupo conforme necessidade nos serviços in loco.
- 2 - Caminhões basculantes
- 3 - Caminhões de carroceria
- 4 - Caminhão Munck
- 5 - Betoneiras
- 6 - Utensílios e ferramentas miúdas
- 7 - EPI's e outros equipamentos que se fizer necessário para uma boa execução do objeto.

Pessoal Técnico especializado com boa experiência: 1 (Um) Engenheiro Civil, e uma equipe de apoio no Escritório Central.

Por ser expressão da verdade, firmamos o presente.

Atenciosamente;

Feira de Santana- Ba, 24 de Março de 2022.

  
**CONSTRUSEITE CONSTRUTORA LTDA.**

Carlos Augusto dos Reis Lima  
**REPRESENTANTE LEGAL**

CPF: 404.354.155-49

RG: 03.541.334-46

  
Construseite Construtora Ltda  
CNPJ: 13.438.063/0001-76

674  
134


À,  
Prefeitura Municipal de Conceição da Feira,  
Att: Comissão Permanente de Licitação – COPEL,  
Praça Marechal Deodoro da Fonseca, nº 26, Centro,  
**CONCEIÇÃO DA FEIRA – BAHIA – BRASIL**

Ref. CARTA CONVITE 005.2022

**Objeto:** Contratação de empresa para execução dos serviços de obra de revitalização da Praça da Bandeira do Município de Conceição da Feira/Ba, por execução indireta, em regime de empreitada por preço global.

### INSTALAÇÃO DE CANTEIRO

Declaro sob as penas cabíveis, que disponibilizaremos de instalações, máquinas, equipamentos e pessoal técnico especializado necessário ao cumprimento do objeto deste edital.

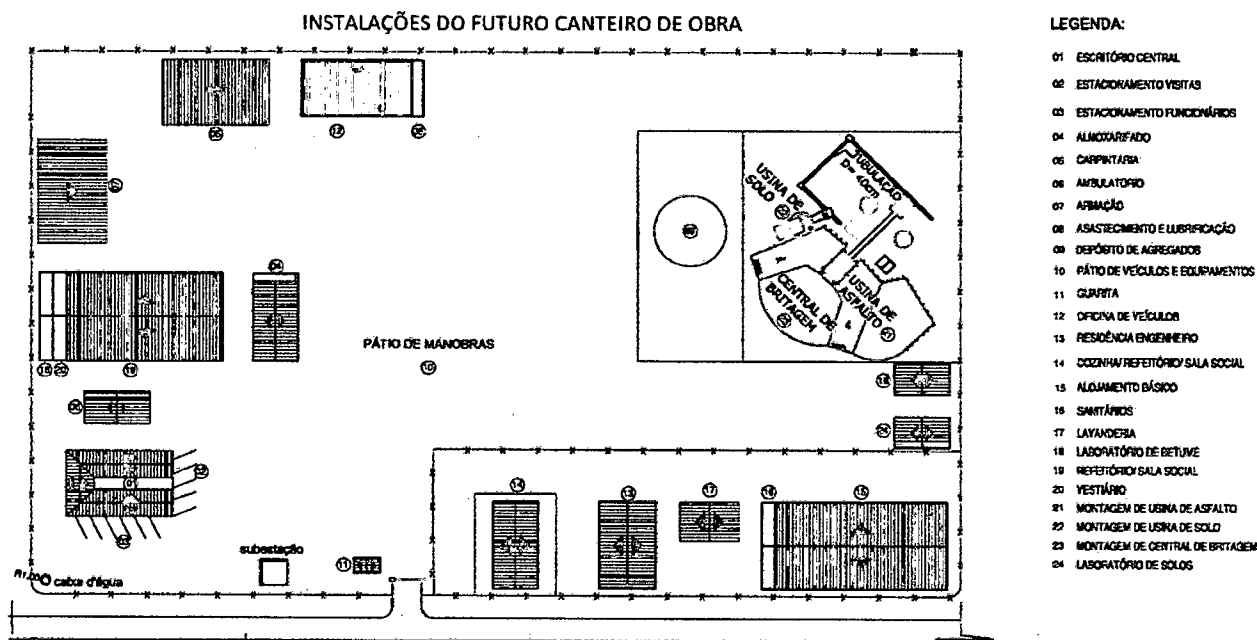

Observação: A locação do canteiro poderá sofrer alterações de acordo com o andamento da obra.  
Atenciosamente,

Feira de Santana-BA, 24 de Março de 2022

*Carlos Augusto dos Reis Lima*  
**CONSTRUSETE CONSTRUTORA LTDA**  
CNPJ: 13.438.063/0001-76  
**CARLOS AUGUSTO DOS REIS LIMA**  
Representante Legal  
CPF: 404.354.155-49  
RG: 03.541.334-46

*[Assinatura]*  
*[Assinatura]*  
Construseite Construtora Ltda  
CNPJ: 13.438.063/0001-76  
625  
135

17/03/22, 08:29

Detalhamento das Sanções Vigentes - Cadastro de Empresas Inidôneas e Suspensas - CEIS - Portal da transparência

FILTROS APLICADOS:


CPF / CNPJ: 13438063000176

LIMPAR

Data da consulta: 17/03/2022 07:33:32

Data da última atualização: 16/03/2022 18:00:04

DETALHAR	CNPJ/CPF DO SANÇIONADO	NOME DO SANÇIONADO	UF DO SANÇIONADO	ORGÃO/ENTIDADE SANÇIONADORA	TIPO DA SANÇÃO	DATA DE PUBLICAÇÃO DA SANÇÃO	QUANTIDADE
Nenhum registro encontrado							

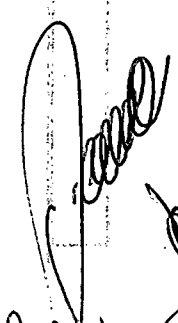  
 Construsete Construtora Ltda  
 CNPJ: 13.438.063/0001-76

676

136

17/03/22, 08:32

Detalhamento das Sanções Vigentes - Cadastro de Empresas Inidôneas e Suspensas - CEIS - Portal da transparência

FILTROS APLICADOS:

CPF / CNPJ: 40435415549

LIMPAR

Data da consulta: 17/03/2022 07:33:32

Data da última atualização: 16/03/2022 18:00:04

DETALHAR	CNPJ/CPF DO SANCIONADO	NOME DO SANCIONADO	UF DO SANCIONADO	ÓRGÃO/ENTIDADE SANCIONADORA	TIPO DA SANÇÃO	DATA DE PUBLICAÇÃO DA SANÇÃO	QUANTIDADE
Nenhum registro encontrado							

*[Handwritten Signature]*  
 Construtora Construtora Ltda  
 CNPJ: 13.438.063/0001-76  
 623  
 137



17/03/22, 10:12

Detalhamento das Sanções Vigentes - Cadastro de Empresas Indóneas e Suspensas - CEIS - Portal da transparência

FILTROS APLICADOS:

CPF / CNPJ: 78167485587

LIMPAR

Data da consulta: 17/03/2022 07:33:32

Data da última atualização: 16/03/2022 18:00:04

DETALHAR	CNPJ/CPF DO SANCIONADO	NOME DO SANCIONADO	UF DO SANCIONADO	ÓRGÃO/ENTIDADE SANCIONADORA	TIPO DA SANÇÃO	DATA DE PUBLICAÇÃO DA SANÇÃO	QUANTIDADE
Nenhum registro encontrado							

*[Handwritten Signature]*  
 Consenseite Construtora Ltda  
 CNPJ: 10.438.003/0001-76

*[Handwritten Markings]*  
 438  
 438



# Improbidade Administrativa e Inelegibilidade

## Certidão Negativa

**Certifico que nesta data (17/03/2022 às 10:19) NÃO CONSTA no Cadastro Nacional de Condenações Cíveis por Ato de Improbidade Administrativa e Inelegibilidade registros de condenação com trânsito em julgado ou sanção ativa quanto ao CNPJ nº 13.438.063/0001-76.**

A condenação por atos de improbidade administrativa não implica automático e necessário reconhecimento da inelegibilidade do condenado.

Para consultas sobre inelegibilidade acesse portal do TSE em <http://divulgacandcontas.tse.jus.br/>

Esta certidão é expedida gratuitamente. Sua autenticidade pode ser por meio do número de controle 6233.3552.038B.1154 no seguinte endereço: [https://www.cnj.jus.br/improbidade\\_adm/autenticar\\_certidao.php](https://www.cnj.jus.br/improbidade_adm/autenticar_certidao.php)

  
Construsete Construtora Ltda  
CNPJ: 13.438.063/0001-76



# Improbidade Administrativa e Inelegibilidade

## Certidão Negativa

**Certifico que nesta data (17/03/2022 às 10:20) NÃO CONSTA no Cadastro Nacional de Condenações Cíveis por Ato de Improbidade Administrativa e Inelegibilidade registros de condenação com trânsito em julgado ou sanção ativa quanto ao CPF nº 404.354.155-49.**

A condenação por atos de improbidade administrativa não implica automático e necessário reconhecimento da inelegibilidade do condenado.

Para consultas sobre inelegibilidade acesse portal do TSE em <http://divulgacandcontas.tse.jus.br/>

Esta certidão é expedida gratuitamente. Sua autenticidade pode ser por meio do número de controle 6233.3586.06A5.D206 no seguinte endereço: [https://www.cnj.jus.br/improbidade\\_adm/autenticar\\_certidao.php](https://www.cnj.jus.br/improbidade_adm/autenticar_certidao.php)



# Improbidade Administrativa e Inelegibilidade

## Certidão Negativa

**Certifico que nesta data (17/03/2022 às 10:20) NÃO CONSTA no Cadastro Nacional de Condenações Cíveis por Ato de Improbidade Administrativa e Inelegibilidade registros de condenação com trânsito em julgado ou sanção ativa quanto ao CPF nº 781.674.855-87.**

A condenação por atos de improbidade administrativa não implica automático e necessário reconhecimento da inelegibilidade do condenado.

Para consultas sobre inelegibilidade acesse portal do TSE em <http://divulgacandcontas.tse.jus.br/>

Esta certidão é expedida gratuitamente. Sua autenticidade pode ser por meio do número de controle 6233.35AC.06CA.2244 no seguinte endereço: [https://www.cnj.jus.br/improbidade\\_adm/autenticar\\_certidao.php](https://www.cnj.jus.br/improbidade_adm/autenticar_certidao.php)



**TRIBUNAL DE CONTAS DA UNIÃO  
CERTIDÃO NEGATIVA**

**DE  
INABILITADOS**

(Válida somente com a apresentação do CPF)

Nome completo: **CARLOS AUGUSTO DOS REIS LIMA**

CPF: **404.354.155-49**

O Tribunal de Contas da União **CERTIFICA** que, na presente data, o(a) requerente acima identificado(a) **NÃO CONSTA** da relação de responsáveis com inabilitação para o exercício de cargo em comissão ou função de confiança no âmbito da administração pública federal, em razão de decisão deste Tribunal, nos termos do art. 60 da Lei nº 8.443/92 (Lei Orgânica do TCU).

Não constam da relação consultada para emissão desta certidão os responsáveis ainda não notificados do teor dos acórdãos condenatórios, aqueles cujas condenações tenham tido seu prazo de vigência expirado, bem como aqueles cujas apreciações estejam suspensas em razão de interposição de recurso com efeito suspensivo ou de decisão judicial.

Certidão emitida às 11:47:32 do dia 17/03/2022, com validade de trinta dias a contar da emissão.

A veracidade das informações aqui prestadas podem ser confirmadas no sítio <https://contas.tcu.gov.br/ords/f?p=INABILITADO:VERIFICA>

Código de controle da certidão: 5K0W170322114732

Atenção: qualquer rasura ou emenda invalidará este documento.

*[Assinatura]*  
*[Assinatura]*  
Construtora Construtora Ltda  
CNPJ: 13.438.033/0001-70  
682  
142



**TRIBUNAL DE CONTAS DA UNIÃO  
CERTIDÃO NEGATIVA**

**DE**

**INABILITADOS**

(Válida somente com a apresentação do CPF)

Nome completo: **ANTONIO BALBINO DA SILVA ALVES**

CPF: **781.674.855-87**

O Tribunal de Contas da União **CERTIFICA** que, na presente data, o(a) requerente acima identificado(a) **NÃO CONSTA** da relação de responsáveis com inabilitação para o exercício de cargo em comissão ou função de confiança no âmbito da administração pública federal, em razão de decisão deste Tribunal, nos termos do art. 60 da Lei nº 8.443/92 (Lei Orgânica do TCU).

Não constam da relação consultada para emissão desta certidão os responsáveis ainda não notificados do teor dos acórdãos condenatórios, aqueles cujas condenações tenham tido seu prazo de vigência expirado, bem como aqueles cujas apreciações estejam suspensas em razão de interposição de recurso com efeito suspensivo ou de decisão judicial.

Certidão emitida às 11:49:42 do dia 17/03/2022, com validade de trinta dias a contar da emissão.

A veracidade das informações aqui prestadas podem ser confirmadas no sítio <https://contas.tcu.gov.br/ords/f?p=INABILITADO:VERIFICA>

Código de controle da certidão: YO9R170322114942

Atenção: qualquer rasura ou emenda invalidará este documento.

*[Assinatura]*  
*[Assinatura]*  
*[Assinatura]*  
Construsete Construtora Ltda  
CNPJ: 13.438.063/0001-76  
443



**TRIBUNAL DE CONTAS DA UNIÃO**  
**CERTIDÃO NEGATIVA**  
**DE**  
**LICITANTES INIDÔNEOS**

Nome completo: **CONSTRUSETE CONSTRUTORA LTDA**

CPF/CNPJ: **13.438.063/0001-76**

**O Tribunal de Contas da União CERTIFICA que, na presente data, o (a) requerente acima identificado(a) NÃO CONSTA da relação de responsáveis inidôneos para participar de licitação na administração pública federal, por decisão deste Tribunal, nos termos do art. 46 da Lei nº 8.443/92 (Lei Orgânica do TCU).**



Não constam da relação consultada para emissão desta certidão os responsáveis ainda não notificados do teor dos acórdãos condenatórios, aqueles cujas condenações tenham tido seu prazo de vigência expirado, bem como aqueles cujas apreciações estejam suspensas em razão de interposição de recurso com efeito suspensivo ou de decisão judicial.

Certidão emitida às 11:50:23 do dia 17/03/2022, com validade de trinta dias a contar da emissão.

A veracidade das informações aqui prestadas podem ser confirmadas no sítio <https://contas.tcu.gov.br/ords/f?p=INABILITADO:5>

Código de controle da certidão: 6MD9170322115023

Atenção: qualquer rasura ou emenda invalidará este documento.

  
  
ConstruSete Construtora Ltda.  
CPF: 13.438.063/0001-76  
2024



**TRIBUNAL DE CONTAS DA UNIÃO**

**CERTIDÃO NEGATIVA**

**DE**

**LICITANTES INIDÔNEOS**

(Válida somente com a apresentação do CPF)

Nome completo: **CARLOS AUGUSTO DOS REIS LIMA**

CPF/CNPJ: **404.354.155-49**

**O Tribunal de Contas da União CERTIFICA que, na presente data, o (a) requerente acima identificado(a) NÃO CONSTA da relação de responsáveis inidôneos para participar de licitação na administração pública federal, por decisão deste Tribunal, nos termos do art. 46 da Lei nº 8.443/92 (Lei Orgânica do TCU).**

Não constam da relação consultada para emissão desta certidão os responsáveis ainda não notificados do teor dos acórdãos condenatórios, aqueles cujas condenações tenham tido seu prazo de vigência expirado, bem como aqueles cujas apreciações estejam suspensas em razão de interposição de recurso com efeito suspensivo ou de decisão judicial.

Certidão emitida às 12:00:49 do dia 17/03/2022, com validade de trinta dias a contar da emissão.

A veracidade das informações aqui prestadas podem ser confirmadas no sítio <https://contas.tcu.gov.br/ords/f?p=INABILITADO:5>


Código de controle da certidão: G2UN170322120049

Atenção: qualquer rasura ou emenda invalidará este documento.

*f*

*Carreira*  
*633*  
*445*  
Constância Construtora Ltda  
CNPJ: 13.438.033/0001-76



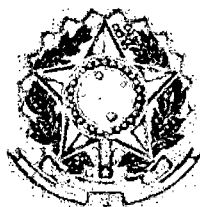

**TRIBUNAL DE CONTAS DA UNIÃO**

**CERTIDÃO NEGATIVA**

**DE**

**LICITANTES INIDÔNEOS**

(Válida somente com a apresentação do CPF)

Nome completo: **ANTONIO BALBINO DA SILVA ALVES**

CPF/CNPJ: **781.674.855-87**

**O Tribunal de Contas da União CERTIFICA que, na presente data, o (a) requerente acima identificado(a) NÃO CONSTA da relação de responsáveis inidôneos para participar de licitação na administração pública federal, por decisão deste Tribunal, nos termos do art. 46 da Lei nº 8.443/92 (Lei Orgânica do TCU).**

Não constam da relação consultada para emissão desta certidão os responsáveis ainda não notificados do teor dos acórdãos condenatórios, aqueles cujas condenações tenham tido seu prazo de vigência expirado, bem como aqueles cujas apreciações estejam suspensas em razão de interposição de recurso com efeito suspensivo ou de decisão judicial.

Certidão emitida às 12:01:24 do dia 17/03/2022, com validade de trinta dias a contar da emissão.

A veracidade das informações aqui prestadas podem ser confirmadas no sítio <https://contas.tcu.gov.br/ords/f?p=INABILITADO:5>

Código de controle da certidão: 97OP170322120124

Atenção: qualquer rasura ou emenda invalidará este documento.

*[Assinatura]*  
*[Assinatura]*  
Constusete Construtora Ltda  
CNPJ: 13.438.063/0001-76  
638  
JH6



## TRIBUNAL DE CONTAS DA UNIÃO

### Consulta Consolidada de Pessoa Jurídica

Este relatório tem por objetivo apresentar os resultados consolidados de consultas eletrônicas realizadas diretamente nos bancos de dados dos respectivos cadastros. A responsabilidade pela veracidade do resultado da consulta é do Órgão gestor de cada cadastro consultado. A informação relativa à razão social da Pessoa Jurídica é extraída do Cadastro Nacional da Pessoa Jurídica, mantido pela Receita Federal do Brasil.

Consulta realizada em: 17/03/2022 12:24:40

#### Informações da Pessoa Jurídica:

Razão Social: **CONSTRUSETE CONSTRUTORA LTDA**  
CNPJ: **13.438.063/0001-76**

#### Resultados da Consulta Eletrônica:

Órgão Gestor: **TCU**  
Cadastro: **Licitantes Inidôneos**  
Resultado da consulta: **Nada Consta**

Para acessar a certidão original no portal do órgão gestor, clique [AQUI](#).

Órgão Gestor: **CNJ**  
Cadastro: **CNIA - Cadastro Nacional de Condenações Cíveis por Ato de Improbidade Administrativa e Inelegibilidade**  
Resultado da consulta: **Nada Consta**

Para acessar a certidão original no portal do órgão gestor, clique [AQUI](#).

Órgão Gestor: **Portal da Transparência**  
Cadastro: **Cadastro Nacional de Empresas Inidôneas e Suspensas**  
Resultado da consulta: **Nada Consta**

Para acessar a certidão original no portal do órgão gestor, clique [AQUI](#).

Órgão Gestor: **Portal da Transparência**  
Cadastro: **CNEP - Cadastro Nacional de Empresas Punidas**  
Resultado da consulta: **Nada Consta**

Para acessar a certidão original no portal do órgão gestor, clique [AQUI](#).

Obs: A consulta consolidada de pessoa jurídica visa atender aos princípios de simplificação

*[Handwritten signature]*  
Construsete Construtora Ltda.  
CNPJ: 13.438.063/0001-76

698  
8198

147

racionalização de serviços públicos digitais. Fundamento legal: Lei nº 12.965, de 23 de abril de 2014, Lei nº 13.460, de 26 de junho de 2017, Lei nº 13.726, de 8 de outubro de 2018, Decreto nº 8.638 de 15, de janeiro de 2016.

*P*

*[Handwritten Signature]*

Construtora Construtora Ltda  
CNPJ: 13.438.003/0001-76

*[Handwritten Mark]* *[Handwritten Mark]*

*JH8*

Rua São Domingos, nº588, Edifício Atmosfera, 5º andar, Salas: 510/511, Bairro: Santa Mônica - CEP: 44077-465.

Feira de Santana/BA. CNPJ: 13.438.063/0001-76. Tel. (75) 3626-6689 - construsete@yahoo.com.br

À,  
Prefeitura Municipal de Conceição da Feira,  
Comissão Permanente de Licitação – COPEL,  
Praça Marechal Deodoro da Fonseca, nº 26, Centro,  
**CONCEIÇÃO DA FEIRA – BAHIA – BRASIL**

**Ref. CARTA CONVITE 005.2022**

**Objeto:** Contratação de empresa para execução dos serviços de obra de revitalização da Praça da Bandeira do Município de Conceição da Feira/Ba, por execução indireta, em regime de empreitada por preço global.

### **DECLARAÇÃO**

Declaro, para fins de habilitação na Tomada de Preços nº006/2021, nos termos do art. 27, V da Lei 8.666/93, que este estabelecimento executa suas atividades empresariais em estrita obediência ao princípio constitucional do art. 7º, XXXIII, observando a “proibição de trabalho noturno, perigoso ou insalubre a menores de dezoito e de qualquer trabalho a menores de dezesseis anos, salvo na condição de aprendiz, a partir de quatorze anos”. Declaro ainda, estar plenamente ciente de que qualquer transgressão a esta regra, acarretará a imediata inabilitação ou desclassificação do certame, conforme o caso, sem prejuízo da rescisão unilateral do contrato administrativo respectivo.

Atenciosamente,

Feira de Santana, 23 de Março de 2021

  
**CONSTRUSETÉ CONSTRUTORA LTDA**

CNPJ: 13.438.063/0001-76

**CARLOS AUGUSTO DOS REIS LIMA**

Representante Legal

CPF: 404.354.155-49

RG: 03.541.334-46

À,

Prefeitura Municipal de Conceição da Feira,  
Comissão Permanente de Licitação – COPEL,  
Praça Marechal Deodoro da Fonseca, nº 26, Centro,  
**CONCEIÇÃO DA FEIRA – BAHIA – BRASIL**

Ref. CARTA CONVITE 005.2022

**Objeto:** Contratação de empresa para execução dos serviços de obra de revitalização da Praça da Bandeira do Município de Conceição da Feira/Ba, por execução indireta, em regime de empreitada por preço global.

**ANEXO V-DECLARAÇÃO DE ISENÇÃO DE VÍNCULO COM A ADMINISTRAÇÃO PÚBLICA**

Declaramos como condição de participação da presente licitação, que **não** possuímos em nosso quadro societário, sócio que exerça no Poder Executivo do Município de **CONCEIÇÃO DA FEIRA** mandato eletivo ou cargo de Secretário Municipal ou Dirigente de entidade da Administração Indireta, ou que seja parente dos que a os exerçam, até o 3º (terceiro) grau por consangüinidade ou afinidade, ou que exerça qualquer função pública na qualidade de agente público municipal, ou seja, cônjuge ou companheiro dos que a exerçam.

Por ser expressão da verdade, firmamos o presente.

Feira de Santana, 24 de Março de 2022



**CONSTRUSETE CONSTRUTORA LTDA**


CNPJ: 13.438.063/0001-76

**CARLOS AUGUSTO DOS REIS LIMA**

Representante Legal

CPF: 404.354.155-49

RG: 03.541.334-46

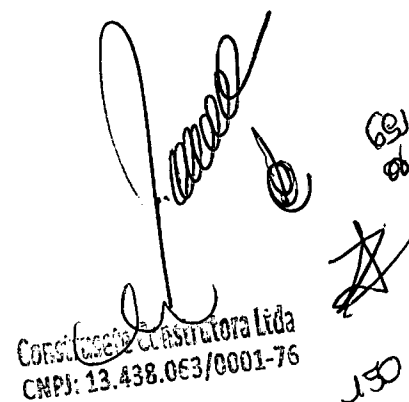

CONSTRUSETE CONSTRUTORA LTDA  
CNPJ: 13.438.063/0001-76

601  
98  
130

À,

Prefeitura Municipal de Conceição da Feira,  
Comissão Permanente de Licitação – COPEL,  
Praça Marechal Deodoro da Fonseca, nº 26, Centro,  
**CONCEIÇÃO DA FEIRA – BAHIA – BRASIL**

**Ref. CARTA CONVITE 005.2022**

**Objeto:** Contratação de empresa para execução dos serviços de obra de revitalização da Praça da Bandeira do Município de Conceição da Feira/Ba, por execução indireta, em regime de empreitada por preço global.

**ANEXO VI-DECLARAÇÃO DO LICITANTE DE QUE NÃO SE ENCONTRA SUSPENSO  
DE LICITAR OU IMPEDIDO DE CONTRATAR**

Declaro, na condição de licitante, não estar suspenso de licitar ou impedido de contratar com qualquer entidade integrante da Administração Pública Municipal, Estadual ou Federal, direta ou indireta.

Por ser expressão da verdade, firmamos o presente.

Feira de Santana, 24 de Março de 2022.



**CONSTRUSETE CONSTRUTORA LTDA**

CNPJ: 13.438.063/0001-76

**CARLOS AUGUSTO DOS REIS LIMA**

Representante Legal

CPF: 404.354.155-49

RG: 03.541.334-46

À,

Prefeitura Municipal de Conceição da Feira,  
Comissão Permanente de Licitação – COPEL,  
Praça Marechal Deodoro da Fonseca, nº 26, Centro,  
**CONCEIÇÃO DA FEIRA – BAHIA – BRASIL**

**Ref. CARTA CONVITE 005.2022**

**Objeto:** Contratação de empresa para execução dos serviços de obra de revitalização da Praça da Bandeira do Município de Conceição da Feira/Ba, por execução indireta, em regime de empreitada por preço global.

**DECLARAÇÃO DE DISPONIBILIDADE PARA CUMPRIMENTO DO OBJETO DA LICITAÇÃO**

A EMPRESA CONSTRUSETE CONSTRUTORA LTDA, CNPJ Nº 13.438.063/0001-76, localizada à RUA SÃO DOMINGOS, EDIFÍCIO ATMOSFERA, Nº 588, SALAS 510/511, BAIRRO SANTA MÔNICA, CEP 44077-465, NA CIDADE DE FEIRA DE SANTANA-BA DECLARA, para fins de participação na licitação Tomada de Preços nº. 001/2022, promovida pela **PREFEITURA MUNICIPAL DE CONCEIÇÃO DA FEIRA**, e sob as penas da lei, de que:

1. Aceita as condições estipuladas no edital da **CARTA CONVITE 005.2022**.
2. Executará as obras e os serviços de acordo com as diretrizes e normas técnicas adotadas pelo Município;
3. Obedecerá às ordens expedidas pelo Município, durante a execução das obras e serviços;
4. Dispõe de máquinas, equipamentos e pessoal técnico especializado necessários à execução do objeto;
5. Entre seus dirigentes, gerentes, sócios, responsáveis técnicos, e demais profissionais não figuram empregados ou servidores do Município, e que estão aptos a participar desta licitação.
6. Apresenta fielmente o endereço para correspondência, o nome, o número do telefone, fax, e-mail, número da identidade e do cadastro no CPF/MF do seu representante, o cargo e a função na empresa de quem assinará o eventual Contrato.
7. Não realiza no estabelecimento: trabalho noturno, perigoso ou insalubre a menores de 18 anos e de qualquer trabalho a menores de 16 anos, salvo, na condição de aprendizes, a partir de 14 anos.
8. Que, na medida do possível, usará mão-de-obra local para a prestação dos serviços objeto deste edital;
9. Que obedecerá ao disposto pela NR nº 18 do MTE.

Dessa forma, encontra-se apta à perfeita execução das atividades especificadas contratualmente. Sendo isto o que havia a declarar.

Atenciosamente,

Feira de Santana-BA, 24 de Março de 2022



**CONSTRUSETE CONSTRUTORA LTDA**


CNPJ: 13.438.063/0001-76

**CARLOS AUGUSTO DOS REIS LIMA**

Representante Legal

CPF: 404.354.155-49

RG: 03.541.334-46

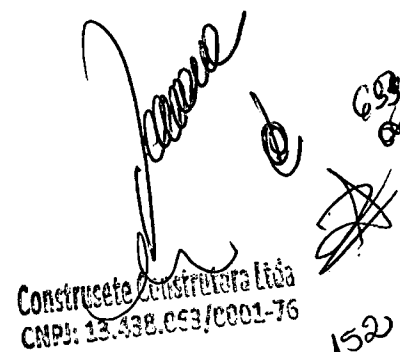

Construsetê Construtora Ltda  
CNPJ: 13.438.063/0001-76

699  
152



**Prefeitura Municipal de Feira de Santana**  
**COMPROVANTE DE INSCRIÇÃO**  
**CÓDIGO: A / 2022 / 3027**

INSCRIÇÃO MUNICIPAL:  
45.764-7

DATA DE ABERTURA 16/06/11

CNPJ:  
13.438.063/0001-76

NOME EMPRESARIAL:  
CONSTRUSETE CONSTRUTORA LTDA EPP

TÍTULO DO ESTABELECIMENTO (NOME DE FANTASIA) :  
CONSTRUSETE

CÓDIGO E DESCRIÇÃO DA ATIVIDADE ECONÔMICA PRINCIPAL:  
42.13-8-00 - Obras de urbanização - ruas, praças e calçadas

CÓDIGO E DESCRIÇÃO DAS ATIVIDADES ECONÔMICAS SECUNDÁRIAS:  
 38.11-4-00 - Coleta de resíduos não-perigosos  
 38.12-2-00 - Coleta de resíduos perigosos  
 42.11-1-01 - Construção de rodovias e ferrovias  
 42.21-9-01 - Construção de barragens e represas para geração de energia elétrica  
 42.22-7-01 - Construção de redes de abastecimento de água, coleta de esgoto e construções correlatas, exceto obras de irrigação  
 43.13-4-00 - Obras de terraplenagem  
 43.30-4-04 - Serviços de pintura de edifícios em geral  
 43.30-4-99 - Outras obras de acabamento da construção  
 43.99-1-01 - Administração de obras  
 43.99-1-03 - Obras de alvenaria  
 49.30-2-02 - Transporte rodoviário de carga, exceto produtos perigosos e mudanças, intermunicipal, interestadual e internacional  
 49.30-2-03 - Transporte rodoviário de produtos perigosos  
 77.11-0-00 - Locação de automóveis sem condutor  
 77.39-0-99 - Aluguel de outras máquinas e equipamentos comerciais e industriais não especificados anteriormente, sem operador

LOGRADOURO:  
RUA SAO DOMINGOS

NÚMERO:  
588

COMPLEMENTO:  
SALA 511

CEP:  
44.077-465

BAIRRO/DISTRITO:  
SANTA MONICA

MUNICÍPIO:  
FEIRA DE SANTANA

UF  
BA

**NÃO É VÁLIDO COMO ALVARÁ SANITÁRIO E NEM COMO ALVARÁ AMBIENTAL.**

**NÃO É VÁLIDO COMO CERTIDÃO NEGATIVA DE TRIBUTOS MUNICIPAIS.**

Código de verificação de autenticidade:

cd709590a616f1504faac5c85dd267e3

Para verificar a autenticidade do documento acesse:  
<http://www.sefaz.feiradesantana.ba.gov.br/comprovantedeinscricao>

Situação Cadastral: **ATIVA.**

Validade: **30/07/2022.**

*[Handwritten signatures and marks]*

634  
1/1  
153



**Consulta Básica ao Cadastro do ICMS da Bahia**

## Dados da empresa

**Identificação****CNPJ:** 13.438.063/0001-76**Inscrição Estadual:** 019.466.185 EP**Razão Social:** CONSTRUSETTE CONSTRUTORA LTDA**Nome Fantasia:** CONSTRUSETTE**Natureza Jurídica:** SOCIEDADE EMPRESARIA LIMITADA**Unidade de Atendimento:** SGF/DIRAT/GERAP/CORAP NORTE**Unidade de Fiscalização:** INFAZ CENTRO NORTE**Endereço****Logradouro:** RUA SAO DOMINGOS**Número:** 588**Complemento:** SALA 511 EDIF ATMOSFERA**Bairro/Distrito:** SANTA MONICA**CEP:** 44077-465**Município:** FEIRA DE SANTANA**UF:** BA**Telefone:** (75) 36266689**E-mail:** CONSTRUSETTE@YAHOO.COM.BR**Referência:** ZONA URBANA**Localização:** ZONA URBANA

## Informações Complementares

**Data de Inclusão do Contribuinte:** 04/04/2011**Atividade Econômica Principal:**

4213800 - Obras de urbanização - ruas, praças e calçadas

**Atividade Econômica Secundária**

3811400 - Coleta de resíduos não-perigosos

3812200 - Coleta de resíduos perigosos

4211101 - Construção de rodovias e ferrovias

4221901 - Construção de barragens e represas para geração de energia elétrica

4222701 - Construção de redes de abastecimento de água, coleta de esgoto e construções correlatas, exceto obras de irrigação

4313400 - Obras de terraplenagem

4330404 - Serviços de pintura de edifícios em geral

4330499 - Outras obras de acabamento da construção

4399101 - Administração de obras

4399103 - Obras de alvenaria

4930202 - Transporte rodoviário de carga, exceto produtos perigosos e mudanças, intermunicipal, interestadual e internacional

4930203 - Transporte rodoviário de produtos perigosos

7711000 - Locação de automóveis sem condutor

7739099 - Aluguel de outras máquinas e equipamentos comerciais e industriais não especificados anteriormente, sem operador

**Unidade:** UNIDADE PRODUTIVA**Forma de Atuação**

- ESTABELECIMENTO FIXO

**Condição:** ESPECIAL**Forma de pagamento:** NAO CONTRIBUINTE**Situação Cadastral Vigente:** BAIXADO**Data desta Situação Cadastral:** 31/10/2011

## Endereço de Correspondência

**Endereço:** RUA SAO DOMINGOS**Complemento:** SALA 511 EDIF ATMOSFERA**Referência:****Número:** 588

Bairro: SANTA MONICA

CEP: 44077465

Município: FEIRA DE SANTANA

UF: BA

Informações do Contador

Classificação CRC:

CRC:

Tipo CRC:

Nome:

Responsável pela organização contábil

Classificação CRC:

CRC:

Tipo CRC:

Nome:

Endereço

Endereço:

Número:

Bairro:

Município:

UF:

Referencia:

CEP:

Telefone: ()

Celular: ()

Fax: ()

E-mail:

Observação: A condição cadastral especial utilizada pelos não contribuintes do ICMS foi extinta. Em 01/11/2011 foram desabilitadas (baixadas) todas as inscrições concedidas na referida condição. Decreto 13.165/11 - art. 9º, Parágrafo único.

Nota: Os dados acima são baseados em informações fornecidas pelo contribuinte, estando sujeitos a posterior confirmação pelo Fisco

Data da Consulta: 17/03/2022

Handwritten signatures and marks at the bottom right of the page.



PREFEITURA MUNICIPAL DE CONCEIÇÃO DA FEIRA - BAHIA

**CONVITE**

A Prefeitura Municipal de Conceição da Feira/Ba, através da Comissão de Licitação, CONVIDA Vossa Senhoria para participar do processo licitatório na modalidade **Carta Convite nº 005/2022**, que acontecerá em Sessão Pública a se realizar no dia **24 de março de 2022, às 11h00**, na sala de Reunião da Comissão de Licitação, situada no Prédio da Prefeitura Municipal, na Rua Marechal Deodoro da Fonseca, Nº 26 - Centro, Conceição da Feira - BA, ao tempo em que entrega cópia do Edital em referência, para os procedimentos pertinentes.

**OBJETO:** Contratação de empresa para revitalização da Praça da Bandeira do Município de Conceição da Feira/Ba., POR EXECUÇÃO INDIRETA, EM REGIME DE EMPREITADA POR PREÇO GLOBAL, CONFORME PROJETO BÁSICO e especificações constantes na Planilha Orçamentária - anexo I do Edital Carta Convite nº 005/2022.

Conceição da Feira/BA, 16 de março de 2022.

**Naisa Cerqueira Pinheiro**  
Presidente da CPL

À  
**CONSTRUSETTE CONSTRUTORA LTDA.**  
CNPJ Nº. 13.438.063/0001-76  
R SAO DOMINGOS, Nº588, SALA 511 EDIF ATMOSFERA ANDAR 5, SANTA MONICA -  
FEIRA DE SANTANA- BA.  
CEP. 44.077-465.  
EMAIL: [construsette.licitacao@yahoo.com](mailto:construsette.licitacao@yahoo.com)

RECEBIDO EM 16 / 03 / 2022.

*Carlos Augusto dos Reis*

ConstruSette Construtora Ltda  
CNPJ: 13.438.063/0001-76  
ASSINATURA E CARIMBO DA EMPRESA

697  
08  
156



ESTADO DA BAHIA  
Secretaria da Administração



CERTIFICADO DE REGISTRO CADASTRAL - CRC  
Nº 0024383-3

Data Inscrição: 08/05/2017

Data Renovação: 19/06/2020

Vencimento : 01/03/2023

**DADOS DO FORNECEDOR**

CNPJ: 13.438.063/0001-76  
Razão Social: CONSTRUETE CONSTRUTORA LTDA  
Nome Fantasia: CONSTRUETE COSNTRUTORA  
Situação Cadastral: Ativos  
Categoria: NO - Normal  
Endereço: RUA SAO DOMINGOS, EDIF. ATMOSFERA, 588 5º ANDAR, SALA 511 SANTA MONICA  
Município: Feira de Santana  
Estado: BA CEP: 44.077-465

**SÓCIO (S)**

NOME:	CGC/CPF:	PARTICIPAÇÃO:	SÓCIO SERVIDOR:
CARLOS AUGUSTO DOS REIS LIMA	404.354.155-49	98%	NÃO
ANTONIO BALBINO DA SILVA ALVES	781.674.855-87	2%	NÃO

**FINALIDADE DO CERTIFICADO**

Válido para todas as modalidades de licitação em conformidade com a legislação vigente, observadas as exigências adicionais estabelecidas nos instrumentos convocatórios.

**DOCUMENTOS**

Habilitação Jurídica	Nº Documento	Vencimento	Vencido	Situação da Certidão
CONTRATO SOCIAL	07/08/2018			
<b>Regularidade Fiscal e Trabalhista</b>	<b>Nº Documento</b>	<b>Vencimento</b>	<b>Vencido</b>	<b>Situação da Certidão</b>
CNPJ/CPF	13.438.063/0001-76			
CADASTRO DE CONTRIBUINTE ESTADUAL	019.466.185 PP			
CADASTRO DE CONTRIBUINTE MUNICIPAL	45.764-7	30/07/2022		
REGULARIDADE FAZENDA FEDERAL E A DIVIDA ATIVA E INSS	S/N	26/03/2022		Positiva com efeito de Negativa
REGULARIDADE COM A FAZENDA ESTADUAL	20221278267	13/05/2022		NEGATIVA
REGULARIDADE COM A FAZENDA MUNICIPAL	N / 2022 / 22627	09/04/2022		Negativa
REGULARIDADE COM O FGTS - CEF	2022021901122849603674	20/03/2022		
CERTIDAO DE DEBITOS TRABALHISTAS	4793219/2022	06/08/2022		Negativa

*[Handwritten signatures and stamps]*  
698  
08  
JST

Qualificação Técnica	Nº Documento	Vencimento	
CREA-CONS REGIONAL DE ENG E AGRONOMIA	811052021	31/03/2022	
CERTIDÃO DE ACERVO TÉCNICO COM ATESTADO	699122020		
Qualificação Econômico-Financeira	Nº Documento	Vencimento	
BALANÇO PATRIMONIAL	31/12/2020	31/05/2022	
CONCORDATA E FALENCIA	005521530	31/03/2022	Negativa

**CÓDIGOS DAS FAMÍLIAS DE MATERIAIS E/OU SERVIÇOS PARA OS QUAIS A EMPRESA ESTÁ APTA A FORNECER**

04.24 MANUTENCAO DE COBERTURAS E PISOS	07.05 OBRAS CIVIS DE EDIFICACOES
07.07 OBRAS CIVIS DE ESTRUTURAS DE CONCRETO	07.18 OBRAS CIVIS DE PARQUES, QUADRAS ESPORTIVAS E PRACAS
07.29 OBRAS CIVIS DE REFORMAS PREDIAIS	07.32 OBRAS CIVIS DE TERRAPLANAGEM

**DEMONSTRAÇÕES CONTÁBEIS**

Data Balanço Patrimonial:	31/12/2020		
Receita Operacional Bruta:	11.689.905,06	Receita Operacional Líquida:	10.942.571,69
Capital Social:	1.000.000,00	Patrimônio Líquido:	5.694.312,79
Índice de Liquidez Corrente:	5,48	Índice de Endividamento:	0,26
Índice de Liquidez Geral:	3,77	Solvência Geral:	3,81

A aceitação do presente certificado está condicionada à verificação da validade na internet no endereço [www.comprasnet.ba.gov.br](http://www.comprasnet.ba.gov.br) - Imprimir Certificado ou através do Sistema Integrado de Material, Patrimônio e Serviços - SIMPAS - Extrato do Fornecedor.

Emitido em, 17/03/2022 às 12:25



Handwritten signatures and initials, including a large stylized 'P' and several scribbled marks with numbers like '6318' and '158'.



Ministério da Economia  
Secretaria Especial de Desburocratização, Gestão e Governo Digital  
Secretaria de Gestão

Sistema de Cadastramento Unificado de Fornecedores - SICAF

**Certificado de Registro Cadastral - CRC**

(Emissão conforme art. 17 da Instrução Normativa nº 03, de 26 abril de 2018)

CNPJ: 13.438.063/0001-76  
Razão Social: CONSTRUSETTE CONSTRUTORA LTDA

Atividade Econômica Principal:

4213-8/00 - OBRAS DE URBANIZAÇÃO - RUAS, PRAÇAS E CALÇADAS

Endereço:

RUA SAO DOMINGOS, 588 - SALA 511 EDIF ATMOSFERA ANDAR 5 - SANTA MONICA  
- Feira de Santana / Bahia

Observações:

A veracidade das informações poderá ser verificada no endereço [www.comprasgovernamentais.gov.br](http://www.comprasgovernamentais.gov.br).  
Este certificado não substitui os documentos enumerados nos artigos 28 a 31 da Lei nº 8.666, de 1993.

Emitido em: 17/03/2022 12:04

1 de 1

300  
89

159

A,  
Prefeitura Municipal de Conceição da Feira,  
Comissão Permanente de Licitação – COPEL,  
Praça Marechal Deodoro da Fonseca, n° 26, Centro,  
**CONCEIÇÃO DA FEIRA – BAHIA – BRASIL**

**Ref. CARTA CONVITE 005.2022**

**Objeto:** Contratação de empresa para execução dos serviços de obra de revitalização da Praça da Bandeira do Município de Conceição da Feira/Ba, por execução indireta, em regime de empreitada por preço global.

**DECLARAÇÃO DE DISPONIBILIDADE PARA CUMPRIMENTO DO OBJETO DA LICITAÇÃO**

A EMPRESA CONSTRUSETE CONSTRUTORA LTDA, CNPJ N° 13.438.063/0001-76, localizada à RUA SÃO DOMINGOS, EDIFÍCIO ATMOSFERA, N° 588, SALAS 510/511, BAIRRO SANTA MÔNICA, CEP 44077- 465, NA CIDADE DE FEIRA DE SANTANA-BA DECLARA, para fins de participação na licitação Tomada de Preços n°. 001/2022, promovida pela **PREFEITURA MUNICIPAL DE CONCEIÇÃO DA FEIRA**, e sob as penas da lei, de que:

1. Aceita as condições estipuladas no edital da **CARTA CONVITE 005.2022**.
2. Executará as obras e os serviços de acordo com as diretrizes e normas técnicas adotadas pelo Município;
3. Obedecerá às ordens expedidas pelo Município, durante a execução das obras e serviços;
4. Dispõe de máquinas, equipamentos e pessoal técnico especializado necessários à execução do objeto;
5. Entre seus dirigentes, gerentes, sócios, responsáveis técnicos, e demais profissionais não figuram empregados ou servidores do Município, e que estão aptos a participar desta licitação.
6. Apresenta fielmente o endereço para correspondência, o nome, o número do telefone, fax, e-mail, número da identidade e do cadastro no CPF/MF do seu representante, o cargo e a função na empresa de quem assinará o eventual Contrato.
7. Não realiza no estabelecimento: trabalho noturno, perigoso ou insalubre a menores de 18 anos e de qualquer trabalho a menores de 16 anos, salvo, na condição de aprendizes, a partir de 14 anos.
8. Que, na medida do possível, usará mão-de-obra local para a prestação dos serviços objeto deste edital;
9. Que obedecerá ao disposto pela NR n° 18 do MTE.

Dessa forma, encontra-se apta à perfeita execução das atividades especificadas contratualmente. Sendo isto o que havia a declarar.

Atenciosamente,

Feira de Santana-BA, 24 de Março de 2022

  
**CONSTRUSETE CONSTRUTORA LTDA**

CNPJ: 13.438.063/0001-76

**CARLOS AUGUSTO DOS REIS LIMA**

Representante Legal

CPF: 404.354.155-49

RG: 03.541.334-46

  
Construsete Construtora Ltda  
CNPJ: 13.438.063/0001-76



  
JGO  
20/03

À,

Prefeitura Municipal de Conceição da Feira,  
Att: Comissão Permanente de Licitação – COPEL,  
Praça Marechal Deodoro da Fonseca, nº 26, Centro,  
**CONCEIÇÃO DA FEIRA – BAHIA – BRASIL**

Ref. CARTA CONVITE 005.2022

**Objeto:** Contratação de empresa para execução dos serviços de obra de revitalização da Praça da Bandeira do Município de Conceição da Feira/Ba, por execução indireta, em regime de empreitada por preço global.

### TERMO DE ENCERRAMENTO

Declaramos, para os devidos fins de direito, na qualidade do Proponente da Licitação instaurada pela **PREFEITURA MUNICIPAL DE CONCEIÇÃO DA FEIRA**, referente a **CARTA CONVITE 005.2022**, que o presente caderno de documentos, relativos à **HABILITAÇÃO**, dispõe de 161 (cento e sessenta e uma) páginas rubricadas e numeradas manualmente.

Atenciosamente,

Feira de Santana-BA, 24 de Março de 2022.

*Carlos Augusto dos Reis Lima*  
**CONSTRUSETE CONSTRUTORA LTDA**

CNPJ: 13.438.063/0001-76

**CARLOS AUGUSTO DOS REIS LIMA**

Representante Legal

CPF: 404.354.155-49

RG: 03.541.334-46

*[Handwritten signature]*  
Construsete Construtora Ltda  
CNPJ: 13.438.063/0001-76  
702  
00  
161





A  
 COMISSÃO DE LICITAÇÃO  
 PREFEITURA MUNICIPAL DE CONCEIÇÃO DA FEIRA

REFERENTE: CARTA CONVITE 005/2022 - Revitalização da Praça da Bandeira no município de Conceição da Feira/BA

**PROPOSTA DE PREÇO**

Obra	Bancos	B.D.I.	Encargos Sociais
REVITALIZAÇÃO DA PRAÇA DA BANDEIRA - MUNICÍPIO DE CONCEIÇÃO DA FEIRA	SINAPI - 11/2021 - Bahia ORSE - 11/2021 - Sergipe SBC - 11/2021	20,70%	Não Desonerado: embutido nos preços unitário dos insumos de mão de obra, de acordo com as bases.

**Orçamento Sintético**

Item	Código	Banco	Descrição	Und	Quant.	Valor Unit	Valor Unit com BDI	Total	Peso (%)
1			REVITALIZAÇÃO DA PRAÇA DA BANDEIRA - MUNICÍPIO DE CONCEIÇÃO DA FEIRA					163.008,67	100%
1.2			PISO					27.787,51	17,05 %
1.2.2	94273	SINAPI	ASSENTAMENTO DE GUIA (MEIO-FIO) EM TRECHO RETO. CONFECCIONADA EM CONCRETO PRÉ-FABRICADO, DIMENSÕES 100X15X13X30 CM (COMPRIMENTO X BASE INFERIOR X BASE SUPERIOR X ALTURA), PARA VIAS URBANAS (USO VIÁRIO). AF_06/2016	M	96,42	43,61	52,39	5.051,52	3,10 %
1.2.3	92396	SINAPI	.EXECUÇÃO DE PASSEIO EM PISO INTERTRAVADO, COM BLOCO RETANGULAR COR NATURAL DE 20 X 10 CM, ESPESSURA 6 CM. AF_12/2015	M2	159,78	60,72	72,94	11.654,86	7,15 %
1.2.4	92395	SINAPI	EXECUÇÃO DE PAVIMENTO EM PISO INTERTRAVADO, COM BLOCO SEXTAVADO DE 25 X 25 CM, ESPESSURA 10 CM. AF_12/2015	M2	129,88	71,02	85,32	11.081,13	6,80 %
1.4			SERVIÇOS DIVERSOS					13.034,46	8,00 %
1.4.1			COTAÇÃO PERGOLADO DE EUCALIPTO CONFORME DETALHAMENTO EM PROJETO	un	1	2.149,70	2.582,57	2.582,57	1,58 %
1.4.2			COTAÇÃO LIXEIRA COM PÉS E HASTE E COMPARTIMENTO DE DEPÓSITO EM AÇO COM PINTURA ELETROESTÁTICA E REVESTIMENTO LATERAL EM MADEIRA IPÊ OU SIMILAR.	un	2	2.150,00	2.582,94	5.165,88	3,17 %
1.4.3	2411	ORSE	Banco com encosto, compr=1,50m, largura=30cm, pé de ferro fundido e com 10 régua de madeira, inclusive pintura	un	4	1.100,00	1.321,50	5.286,01	3,24 %
1.9			PONTO DE ÔNIBUS					55.814,76	34,24 %
1.9.1			ALVENARIA / CHAPISCO / REBOCO					11.275,49	
1.9.1.1	87480	SINAPI	ALVENARIA DE VEDAÇÃO DE BLOCOS CERÂMICOS FURADOS NA VERTICAL DE 14X19X39CM (ESPESSURA 14CM) DE PAREDES COM ÁREA LÍQUIDA MAIOR OU IGUAL A 6M² SEM VÃOS E ARGAMASSA DE ASSENTAMENTO COM PREPARO MANUAL. AF_06/2014	M2	69,00	68,12	81,83	5.646,10	3,46 %
1.9.1.2	87878	SINAPI	CHAPISCO APLICADO EM ALVENARIAS E ESTRUTURAS DE CONCRETO INTERNAS, COM COLHER DE PEDREIRO. ARGAMASSA TRAÇO 1:3 COM PREPARO MANUAL. AF_06/2014	M2	137,99	4,65	5,58	770,48	0,47 %
1.9.1.3	87548	SINAPI	MASSA ÚNICA, PARA RECEBIMENTO DE PINTURA, EM ARGAMASSA TRAÇO 1:2:8, PREPARO MANUAL, APLICADA MANUALMENTE EM FACES INTERNAS DE PAREDES, ESPESSURA DE 10MM, COM EXECUÇÃO DE TALISCAS. AF_06/2014	M2	154,39	26,20	31,47	4.858,91	2,98 %
1.9.2			PISO + REVESTIMENTO + FORRO					4.068,88	
1.9.2.1	96620	SINAPI	LASTRO DE CONCRETO MAGRO, APLICADO EM PISOS, LAJES SOBRE SOLO OU RADIERS. AF_08/2017	M3	1,35	587,24	705,49	948,89	0,58 %
1.9.2.2	87620	SINAPI	CONTRAPISO EM ARGAMASSA TRAÇO 1:4 (CIMENTO E AREIA), PREPARO MECÂNICO COM BETONEIRA 400 L, APLICADO EM ÁREAS SECAS SOBRE LAJE, ADERIDO, ESPESSURA 2CM. AF_06/2014	M2	13,45	30,06	36,12	485,75	0,30 %
1.9.2.3	87257	SINAPI	REVESTIMENTO CERÂMICO PARA PISO COM PLACAS TIPO ESMALTADA EXTRA DE DIMENSÕES 60X60 CM APLICADA EM AMBIENTES DE ÁREA MAIOR QUE 10 M2. AF_06/2014	M2	13,45	84,24	101,21	1.361,24	0,84 %
1.9.2.4	98689	SINAPI	SOLEIRA EM GRANITO, LARGURA 15 CM, ESPESSURA 2,0 CM. AF_09/2020	M	2,70	81,99	98,50	265,94	0,16 %
1.9.2.5	87272	SINAPI	REVESTIMENTO CERÂMICO PARA PAREDES INTERNAS COM PLACAS TIPO ESMALTADA EXTRA DE DIMENSÕES 33X45 CM APLICADAS EM AMBIENTES DE ÁREA MENOR QUE 5 M² NA ALTURA INTEIRA DAS PAREDES. AF_06/2014	M2	11,27	74,38	89,36	1.007,06	0,62 %
1.9.3			PINTURA + ESQUADRIAS					13.285,01	
1.9.3.1	91338	SINAPI	PORTA DE ABRIR COM MOLA HIDRÁULICA, EM VIDRO TEMPERADO, 2 FOLHAS DE 90X210 CM, ESPESSURA DD 10MM, INCLUSIVE ACESSÓRIOS. AF_01/2021	UNID	1,00	4.050,53	4.866,17	4.866,17	2,99 %
1.9.3.2	11945	ORSE	Basculante em alumínio, cor N/P/B, moldura-vidro, tipo convencional ou pivotante, exclusive vidro	M2	1,08	453,15	544,40	587,95	0,36 %
1.9.3.3	93186	SINAPI	VERGA MOLDADA IN LOCO EM CONCRETO PARA JANELAS COM ATÉ 1,5 M DE VÃO. AF_03/2016	M	2,70	102,65	123,32	332,98	0,20 %
1.9.3.4	94569	SINAPI	JANELA DE ALUMÍNIO TIPO MAXIM-AR, COM VIDROS, BATENTE E FERRAGENS. EXCLUSIVE ALIZAR, ACABAMENTO E CONTRAMARCO. FORNECIMENTO E INSTALAÇÃO. AF_12/2019	M2	2,64	437,25	525,29	1.386,78	0,85 %
1.9.3.5	90844	SINAPI	KIT DE PORTA DE MADEIRA PARA PINTURA, SEMI-OCA (LEVE OU MÉDIA), PADRÃO MÉDIO, 90X210CM, ESPESSURA DE 3,5CM, ITENS INCLUSOS: DOBRADIÇAS, MONTAGEM E INSTALAÇÃO DO BATENTE, FECHADURA COM EXECUÇÃO DO FURO - FORNECIMENTO E INSTALAÇÃO. AF_12/2019	UNID	1,00	1.189,86	1.429,46	1.429,46	0,88 %
1.9.3.6	88496	SINAPI	APLICAÇÃO E LIXAMENTO DE MASSA LÁTEX EM TETO, DUAS DEMÃOS. AF_06/2014	M2	16,40	26,66	32,03	525,17	0,32 %
1.9.3.7	88488	SINAPI	APLICAÇÃO MANUAL DE PINTURA COM TINTA LÁTEX ACRÍLICA EM TETO, DUAS DEMÃOS. AF_06/2014	M2	16,40	14,63	17,57	288,15	0,18 %

*[Handwritten signatures and initials]*



1.9.3.8	96129 SINAPI	APLICAÇÃO MANUAL DE MASSA ACRÍLICA EM SUPERFÍCIES INTERNAS DE SACADA DE EDIFÍCIOS DE MÚLTIPLOS PAVIMENTOS, UMA DEMÃO. AF_05/2017	M2	38,92	28,71	34,49	1.342,28	0,82 %
1.9.3.9	96130 SINAPI	APLICAÇÃO MANUAL DE MASSA ACRÍLICA EM PAREDES EXTERNAS DE CASAS, UMA DEMÃO. AF_05/2017	M2	59,33	18,40	22,11	1.311,48	0,80 %
1.9.3.10	2284 ORSE	Pintura de acabamento com aplicação de 01 demão de tinta PVA latex para interiores - cores convencionais - Rev 03	M2	38,92	6,66	8,00	311,30	0,19 %
1.9.3.11	88489 SINAPI	APLICAÇÃO MANUAL DE PINTURA COM TINTA LÁTEX ACRÍLICA EM PAREDES, DUAS DEMÃOS. AF_06/2014	M2	59,33	12,67	15,23	903,29	0,55 %
1.9.4		<b>INSTALAÇÕES ELÉTRICAS E HIDRÁULICAS</b>					7.569,03	
1.9.4.1	86932 SINAPI	VASO SANITÁRIO SIFONADO COM CAIXA ACOPLADA LOUÇA BRANCA - PADRÃO MÉDIO, INCLUSO ENGATE FLEXÍVEL EM METAL CROMADO, 1/2 X 40CM - FORNECIMENTO E INSTALAÇÃO. AF_01/2020	UN	1,00	448,47	538,78	538,78	0,33 %
1.9.4.2	102623 SINAPI	CAIXA D'ÁGUA EM POLIETILENO, 1000 LITROS (INCLUSOS TUBOS, CONEXÕES E TORNEIRA DE BÓIA) - FORNECIMENTO E INSTALAÇÃO. AF_06/2021	UN	1,00	778,71	935,51	935,51	0,57 %
1.9.4.3	89353 SINAPI	REGISTRO DE GAVETA BRUTO, LATÃO, ROSCÁVEL, 3/4" - FORNECIMENTO E INSTALAÇÃO. AF_08/2021	M2	1,00	36,24	43,54	43,54	0,03 %
1.9.4.4	91793 SINAPI	(COMPOSIÇÃO REPRESENTATIVA) DO SERVIÇO DE INSTALAÇÃO DE TUBO DE PVC, SÉRIE NORMAL, ESGOTO PREDIAL, DN 50 MM (INSTALADO EM RAMAL DE DESCARGA OU RAMAL DE ESGOTO SANITÁRIO), INCLUSIVE CONEXÕES, CORTES E FIXAÇÕES PARA, PRÉDIOS. AF_10/2015	M	3,00	87,78	105,45	316,36	0,19 %
1.9.4.5	91795 SINAPI	(COMPOSIÇÃO REPRESENTATIVA) DO SERVIÇO DE INST. TUBO PVC, SÉRIE N, ESGOTO PREDIAL, 100 MM (INST. RAMAL DESCARGA, RAMAL DE ESG. SANIT., PRUMADA ESG. SANIT., VENTILAÇÃO OU SUB-COLETOR AÉREO), INCL. CONEXÕES E CORTES, FIXAÇÕES, P/ PRÉDIOS. AF_10/2015	M	10,00	69,43	83,41	834,08	0,51 %
1.9.4.6	89495 SINAPI	RALO SIFONADO, PVC, DN 100 X 40 MM, JUNTA SOLDÁVEL, FORNECIDO E INSTALADO EM RAMAIS DE ENCAMINHAMENTO DE ÁGUA PLUVIAL. AF_12/2014	UN	1,00	11,84	14,23	14,23	0,01 %
1.9.4.7	86883 SINAPI	SIFÃO DO TIPO FLEXÍVEL EM PVC 1 X 1 1/2 - FORNECIMENTO E INSTALAÇÃO. AF_01/2020	UN	1,00	10,57	12,70	12,70	0,01 %
1.9.4.8	86941 SINAPI	LAVATÓRIO LOUÇA BRANCA COM COLUNA, 45 X 55CM OU EQUIVALENTE, PADRÃO MÉDIO, INCLUSO SIFÃO TIPO GARRAFA, VÁLVULA E ENGATE FLEXÍVEL DE 40CM EM METAL CROMADO, COM TORNEIRA CROMADA DE MESA, PADRÃO MÉDIO - FORNECIMENTO E INSTALAÇÃO. AF_01/2020	UN	1,00	730,11	877,13	877,13	0,54 %
1.9.4.9	9718 ORSE	Espelho de cristal 4mm com moldura de alumínio	M2	0,48	463,81	557,20	267,46	0,16 %
1.9.4.10	91926 SINAPI	CABO DE COBRE FLEXÍVEL ISOLADO, 2,5 MM², ANTI-CHAMA 450/750 V, PARA CIRCUITOS TERMINAIS - FORNECIMENTO E INSTALAÇÃO. AF_12/2015	M	70,00	4,25	5,11	357,59	0,22 %
1.9.4.11	91847 SINAPI	ELETRODUTO FLEXÍVEL CORRUGADO REFORÇADO, PVC, DN 32 MM (1"), PARA CIRCUITOS TERMINAIS, INSTALADO EM LAJE - FORNECIMENTO E INSTALAÇÃO. AF_12/2015	M	70,00	12,10	14,53	1.017,32	0,62 %
1.9.4.12	92023 SINAPI	INTERRUPTOR SIMPLES (1 MÓDULO) COM 1 TOMADA DE EMBUTIR 2P+T 10 A, INCLUINDO SUPORTE E PLACA - FORNECIMENTO E INSTALAÇÃO. AF_12/2015	UN	2,00	42,26	50,77	101,53	0,06 %
1.9.4.13	92001 SINAPI	TOMADA BAIXA DE EMBUTIR (1 MÓDULO), 2P+T 20 A, INCLUINDO SUPORTE E PLACA - FORNECIMENTO E INSTALAÇÃO. AF_12/2015	UN	4,00	26,87	32,28	129,14	0,08 %
1.9.4.14	12971 ORSE	Luminária Painel Led embutir 18w quadrada, 6000k da G-light ou similar - Rev 01 11/2021	UN	3,00	59,02	70,90	212,71	0,13 %
1.9.4.15	93663 SINAPI	DISJUNTOR BIPOLAR TIPO DIN, CORRENTE NOMINAL DE 25A - FORNECIMENTO E INSTALAÇÃO. AF_10/2020	UN	2,00	65,94	79,22	158,44	0,10 %
1.9.4.16	96986 SINAPI	HASTE DE ATERRAMENTO 3/4 PARA SPIDA - FORNECIMENTO E INSTALAÇÃO. AF_12/2017	UN	3,00	129,02	155,00	465,01	0,29 %
1.9.4.17	98111 SINAPI	CAIXA DE INSPEÇÃO PARA ATERRAMENTO, CIRCULAR, EM POLIETILENO, DIÂMETRO INTERNO = 0,3 M. AF_12/2020	UN	1,00	44,80	53,82	53,82	0,03 %
1.9.4.18	101525 SINAPI	ENTRADA DE ENERGIA ELÉTRICA, SUBTERRÂNEA, BIFÁSICA, COM CAIXA DE EMBUTIR, CABO DE 10 MM2 E DISJUNTOR DIN 50A (NÃO INCLUSA MURETA DE ALVENARIA). AF_07/2020 P	UN	1,00	1.026,90	1.233,68	1.233,68	0,76 %
1.9.5		<b>INFRAESTRUTURA / SUPERESTRUTURA / IMPERMEABILIZAÇÃO</b>					14.747,53	
1.9.5.1	93358 SINAPI	ESCAVAÇÃO MANUAL DE VALA COM PROFUNDIDADE MENOR OU IGUAL A 1,30 M. AF_02/2021	M3	2,19	74,33	89,30	195,57	0,12 %
1.9.5.2	102475 SINAPI	CONCRETO FCK = 20MPA, TRAÇO 1:2,6:2,9 (EM MASSA SECA DE CIMENTO/ AREIA MÉDIA/ SEIXO ROLADO) - PREPARO MECÂNICO COM BETONEIRA 400 L. AF_05/2021	M3	2,78	478,73	575,13	1.598,98	0,98 %
1.9.5.3	92873 SINAPI	LANÇAMENTO COM USO DE BALDES, ADENSAMENTO E ACABAMENTO DE CONCRETO EM ESTRUTURAS. AF_12/2015	M3	2,78	203,73	244,76	680,48	0,42 %
1.9.5.4	96545 SINAPI	ARMAÇÃO DE BLOCO, VIGA BALDRAME OU SAPATA UTILIZANDO AÇO CA-50 DE 8 MM - MONTAGEM. AF_06/2017	KG	17,70	18,05	21,68	383,82	0,24 %
1.9.5.5	92718 SINAPI	CONCRETAGEM DE PILARES, FCK = 25 MPA, COM USO DE BALDES EM EDIFICAÇÃO COM SEÇÃO MÉDIA DE PILARES MENOR OU IGUAL A 0,25 M² - LANÇAMENTO, ADENSAMENTO E ACABAMENTO. AF_12/2015	M3	0,84	617,66	742,03	626,09	0,38 %
1.9.5.6	92777 SINAPI	ARMAÇÃO DE PILAR OU VIGA DE UMA ESTRUTURA CONVENCIONAL DE CONCRETO ARMADO EM UMA EDIFICAÇÃO TÊRREA OU SOBRADO UTILIZANDO AÇO CA-50 DE 8,0 MM - MONTAGEM. AF_12/2015	KG	108,60	18,02	21,65	2.351,33	1,44 %
1.9.5.7	92266 SINAPI	FABRICAÇÃO DE FÔRMA PARA VIGAS, EM CHAPA DE MADEIRA COMPENSADA PLASTIFICADA, E = 18 MM. AF_09/2020	M2	4,96	165,60	198,95	986,00	0,60 %
1.9.5.8	92263 SINAPI	FABRICAÇÃO DE FÔRMA PARA PILARES E ESTRUTURAS SIMILARES, EM CHAPA DE MADEIRA COMPENSADA RESINADA, E = 17 MM. AF_09/2020	M2	22,50	170,71	205,09	4.614,49	2,83 %
1.9.5.9	101964 SINAPI	LAJE PRE-MOLDADA UNIDIRECIONAL, BIAPOIADA, PARA FORRO, ENCHIMENTO EM CERÂMICA, VIGOTA CONVENCIONAL, ALTURA TOTAL DA LAJE (ENCHIMENTO+CAPA) = (R+3). AF_11/2020	M2	16,40	168,06	201,90	3.310,77	2,03 %
1.9.6		<b>COBERTURA</b>					4.868,82	
1.9.6.1	92567 SINAPI	FABRICAÇÃO E INSTALAÇÃO DE ESTRUTURA PONTALETADA DE MADEIRA NÃO APARELHADA PARA TELHADOS COM MAIS QUE 2 ÁGUAS E PARA TELHA CERÂMICA OU DE CONCRETO, INCLUSO TRANSPORTE VERTICAL. AF_12/2015	M2	13,91	39,15	47,03	654,02	0,40 %
1.9.6.2	94210 SINAPI	TELHAMENTO COM TELHA ONDULADA DE FIBROCIMENTO E = 6 MM, COM RECOBRIMENTO LATERAL DE 1/4 DE ONDA PARA TELhado COM INCLINAÇÃO MÁXIMA DE 10°, COM ATÉ 2 ÁGUAS, INCLUSO IÇAMENTO. AF_07/2019	M2	13,91	59,79	71,83	998,86	0,61 %



1.9.6.3	100327 SINAPI	RUFO EXTERNO/INTERNO EM CHAPA DE AÇO GALVANIZADO NÚMERO 26, CORTE DE 33 CM, INCLUSO IÇAMENTO. AF_07/2019	M	16,02	66,19	79,52	1.273,86	0,78 %
1.9.6.4	9215 ORSE	Cobertura em policarbonato alveolar de 8mm, fixado em peças de alumínio inclusive instalação	M2	5,00	323,31	388,42	1.942,08	1,19 %
2		<b>CONSTRUÇÃO DE QUIOSQUES</b>					66.371,94	40,72 %
2.1		<b>ALVENARIA / CHAPISCO / REBOCO</b>					3.471,96	
2.1.1	87480 SINAPI	ALVENARIA DE VEDAÇÃO DE BLOCOS CERÂMICOS FURADOS NA VERTICAL DE 14X19X39CM (ESPESSURA 14CM) DE PAREDES COM ÁREA LÍQUIDA MAIOR OU IGUAL A 6M² SEM VÃOS E ARGAMASSA DE ASSENTAMENTO COM PREPARO MANUAL. AF_06/2014	M2	22,26	68,12	81,83	1.821,94	1,12 %
2.1.2	87878 SINAPI	CHAPISCO APLICADO EM ALVENARIAS E ESTRUTURAS DE CONCRETO INTERNAS, COM COLHER DE PEDREIRO. ARGAMASSA TRAÇO 1:3 COM PREPARO MANUAL. AF_06/2014	M2	44,53	4,65	5,58	248,63	0,15 %
2.1.3	87548 SINAPI	MASSA ÚNICA, PARA RECEBIMENTO DE PINTURA, EM ARGAMASSA TRAÇO 1:2:8, PREPARO MANUAL, APLICADA MANUALMENTE EM FACES INTERNAS DE PAREDES, ESPESSURA DE 10MM. COM EXECUÇÃO DE TALISCAS. AF_06/2014	M2	44,53	26,20	31,47	1.401,39	0,86 %
2.2		<b>PISO + REVESTIMENTO + FORRO</b>					8.418,91	
2.2.1	96620 SINAPI	LASTRO DE CONCRETO MAGRO, APLICADO EM PISOS, LAJES SOBRE SOLO OU RADIEIS. AF_08/2017	M3	0,80	587,24	705,49	564,40	0,35 %
2.2.2	87620 SINAPI	CONTRAPISO EM ARGAMASSA TRAÇO 1:4 (CIMENTO E AREIA), PREPARO MECÂNICO COM BETONEIRA 400 L, APLICADO EM ÁREAS SECAS SOBRE LAJE, ADERIDO, ESPESSURA 2CM. AF_06/2014	M2	8,00	30,06	36,12	288,92	0,18 %
2.2.3	87257 SINAPI	REVESTIMENTO CERÂMICO PARA PISO COM PLACAS TIPO ESMALTADA EXTRA DE DIMENSÕES 60X60 CM APLICADA EM AMBIENTES DE ÁREA MAIOR QUE 10 M2. AF_06/2014	M2	8,00	84,24	101,21	809,66	0,50 %
2.2.4	98689 SINAPI	SOLEIRA EM GRANITO, LARGURA 15 CM, ESPESSURA 2,0 CM. AF_09/2020	M	1,40	81,99	98,50	137,89	0,08 %
2.2.5	87272 SINAPI	REVESTIMENTO CERÂMICO PARA PAREDES INTERNAS COM PLACAS TIPO ESMALTADA EXTRA DE DIMENSÕES 33X45 CM APLICADAS EM AMBIENTES DE ÁREA MENOR QUE 5 M² NA ALTURA INTEIRA DAS PAREDES. AF_06/2014	M2	4,40	74,38	89,36	393,17	0,24 %
2.2.6	88786 SINAPI	REVESTIMENTO CERÂMICO PARA PAREDES EXTERNAS EM PASTILHAS DE PORCELANA 2,5 X 2,5 CM (PLACAS DE 30 X 30 CM), ALINHADAS A PRUMO, APLICADO EM PANOS COM VÃOS. AF_10/2014	M2	15,20	287,77	345,72	5.254,91	3,22 %
2.2.7	96486 SINAPI	FORRO DE PVC, LISO, PARA AMBIENTES COMERCIAIS, INCLUSIVE ESTRUTURA DE FIXAÇÃO. AF_05/2017_P	M2	8,00	100,92	121,25	969,96	0,60 %
2.3		<b>PINTURA + ESQUADRIAS + BANCADA</b>					33.133,97	
2.3.1	100680 SINAPI	KIT DE PORTA DE MADEIRA PARA VERNIZ. SEMI-OCA (LEVE OU MÉDIA), PADRÃO MÉDIO, 70X210CM, ESPESSURA DE 3,5CM, ITENS INCLUSOS: DOBRADIÇAS, MONTAGEM E INSTALAÇÃO DE BATENTE, FECHADURA COM EXECUÇÃO DO FURO - FORNECIMENTO E INSTALAÇÃO. AF_12/2019	UNID	2,00	1.081,10	1.298,79	2.597,58	1,59 %
2.3.2	SBC 110350	JANELA DE ABRIR EM MADEIRA DUAS FOLHAS	M2	13,86	1.525,40	1.832,56	25.399,27	15,58 %
2.3.3	93186 SINAPI	VERGA MOLDADA IN LOCO EM CONCRETO PARA JANELAS COM ATÉ 1,5 M DE VÃO. AF_03/2016	M	1,40	102,65	123,32	172,65	0,11 %
2.3.4	190404 SBC	BANCADA EM GRANITO PRETO SAO GABRIEL 3cm	M2	3,42	1.046,70	1.257,47	4.300,54	2,64 %
2.3.5	96130 SINAPI	APLICAÇÃO MANUAL DE MASSA ACRÍLICA EM PAREDES EXTERNAS DE CASAS, UMA DEMÃO. AF_05/2017	M2	17,78	18,40	22,11	393,15	0,24 %
2.3.6	88489 SINAPI	APLICAÇÃO MANUAL DE PINTURA COM TINTA LÁTEX ACRÍLICA EM PAREDES, DUAS DEMÃOS. AF_06/2014	M2	17,78	12,67	15,23	270,78	0,17 %
2.4		<b>INSTALAÇÕES ELÉTRICAS E HIDRÁULICAS</b>					6.881,69	
2.4.1	102622 SINAPI	CAIXA D'ÁGUA EM POLIETILENO, 500 LITROS (INCLUSOS TUBOS, CONEXÕES E TORNEIRA DE BÓIA) - FORNECIMENTO E INSTALAÇÃO. AF_06/2021	UN	2,00	778,71	935,51	1.871,02	1,15 %
2.4.2	86936 SINAPI	CUBA DE EMBUTIR DE AÇO INOXIDÁVEL MÉDIA, INCLUSO VÁLVULA TIPO AMERICANA E SIFÃO TIPO GARRAFA EM METAL CROMADO - FORNECIMENTO E INSTALAÇÃO. AF_01/2020	UNID	2,00	427,51	513,59	1.027,18	0,63 %
2.4.3	89353 SINAPI	REGISTRO DE GAVETA BRUTO. LATÃO, ROSCÁVEL, 3/4" - FORNECIMENTO E INSTALAÇÃO. AF_08/2021	M2	2,00	36,24	43,54	87,08	0,05 %
2.4.4	91793 SINAPI	(COMPOSIÇÃO REPRESENTATIVA) DO SERVIÇO DE INSTALAÇÃO DE TUBO DE PVC. SÉRIE NORMAL, ESGOTO PREDIAL, DN 50 MM (INSTALADO EM RAMAL DE DESCARGA OU RAMAL DE ESGOTO SANITÁRIO), INCLUSIVE CONEXÕES, CORTES E FIXAÇÕES PARA, PRÉDIOS. AF_10/2015	M	6,00	87,78	105,45	632,73	0,39 %
2.4.5	91795 SINAPI	(COMPOSIÇÃO REPRESENTATIVA) DO SERVIÇO DE INST. TUBO PVC, SÉRIE N, ESGOTO PREDIAL, 100 MM (INST. RAMAL DESCARGA, RAMAL DE ESG. SANIT., PRUMADA ESG. SANIT., VENTILAÇÃO OU SUB-COLETOR AÉREO), INCL. CONEXÕES E CORTES, FIXAÇÕES, P/ PRÉDIOS. AF_10/2015	M	10,00	69,43	83,41	834,08	0,51 %
2.4.6	89495 SINAPI	RALO SIFONADO, PVC, DN 100 X 40 MM, JUNTA SOLDÁVEL, FORNECIDO E INSTALADO EM RAMAIS DE ENCAMINHAMENTO DE ÁGUA PLUVIAL. AF_12/2014	UN	2,00	11,84	14,23	28,45	0,02 %
2.4.7	86883 SINAPI	SIFÃO DO TIPO FLEXÍVEL EM PVC 1 X 1,1/2 - FORNECIMENTO E INSTALAÇÃO. AF_01/2020	UN	2,00	10,57	12,70	25,40	0,02 %
2.4.8	91926 SINAPI	CABO DE COBRE FLEXÍVEL ISOLADO, 2,5 MM², ANTI-CHAMA 450/750 V. PARA CIRCUITOS TERMINAIS - FORNECIMENTO E INSTALAÇÃO. AF_12/2015	M	40,00	4,25	5,11	204,34	0,13 %
2.4.9	91847 SINAPI	ELETRODUTO FLEXÍVEL CORRUGADO REFORÇADO, PVC, DN 32 MM (1"), PARA CIRCUITOS TERMINAIS, INSTALADO EM LAJE - FORNECIMENTO E INSTALAÇÃO. AF_12/2015	M	40,00	12,10	14,53	581,33	0,36 %
2.4.10	92023 SINAPI	INTERRUPTOR SIMPLES (1 MÓDULO) COM 1 TOMADA DE EMBUTIR 2P+T 10 A, INCLUINDO SUPORTE E PLACA - FORNECIMENTO E INSTALAÇÃO. AF_12/2015	UN	2,00	42,26	50,77	101,53	0,06 %
2.4.11	92001 SINAPI	TOMADA BAIXA DE EMBUTIR (1 MÓDULO), 2P+T 20 A, INCLUINDO SUPORTE E PLACA - FORNECIMENTO E INSTALAÇÃO. AF_12/2015	UN	8,00	26,87	32,28	258,27	0,16 %

Handwritten signatures and initials at the bottom right of the page.



2.4.12	12971	ORSE	Luminária Painel Led embutir 18w quadrada, 6000k da G-light ou similar - Rev 01_11/2021	UN	2,00	59,02	70,90	141,81	0,09 %
2.4.13	93663	SINAPI	DISJUNTOR BIPOLAR TIPO DIN, CORRENTE NOMINAL DE 25A - FORNECIMENTO E INSTALAÇÃO. AF_10/2020	UN	2,00	65,94	79,22	158,44	0,10 %
2.4.14	96986	SINAPI	HASTE DE ATERRAMENTO 3/4 PARA SPDA - FORNECIMENTO E INSTALAÇÃO. AF_12/2017	UN	6,00	129,02	155,00	930,03	0,57 %
2.5			INFRAESTRUTURA / SUPERESTRUTURA / IMPERMEABILIZAÇÃO					11.707,35	
2.5.1	93358	SINAPI	ESCAVAÇÃO MANUAL DE VALA COM PROFUNDIDADE MENOR OU IGUAL A 1,30 M. AF_02/2021	M3	1,74	74,33	89,30	155,02	0,10 %
2.5.2	102475	SINAPI	CONCRETO FCK = 20MPA, TRAÇO 1:2,6:2,9 (EM MASSA SECA DE CIMENTO/ AREIA MÉDIA/ SEIXO ROLADO) - PREPARO MECÂNICO COM BETONEIRA 400 L. AF_05/2021	M3	1,74	478,73	575,13	998,43	0,61 %
2.5.3	92873	SINAPI	LANÇAMENTO COM USO DE BALDES, ADENSAMENTO E ACABAMENTO DE CONCRETO EM ESTRUTURAS. AF_12/2015	M3	2,36	203,73	244,76	578,36	0,35 %
2.5.4	96545	SINAPI	ARMAÇÃO DE BLOCO, VIGA BALDRAME OU SAPATA UTILIZANDO AÇO CA-50 DE 8 MM - MONTAGEM. AF_06/2017	KG	136,80	18,05	21,68	2.965,96	1,82 %
2.5.5	92266	SINAPI	FABRICAÇÃO DE FÔRMA PARA VIGAS, EM CHAPA DE MADEIRA COMPENSADA PLASTIFICADA, E = 18 MM. AF_09/2020	M2	4,56	165,60	198,95	907,21	0,56 %
2.5.6	4247	ORSE	Peça de eucalipto tratado, d= 19 a 22cm, L= 3,00m - Fornecimento	UNID	8,00	369,57	443,99	3.551,88	2,18 %
2.5.7	213	ORSE	Madeiramento em massaranduba/madeira de lei, peça serrada 7cm x 20 cm com abertura de encaixes	M	15,20	139,67	167,80	2.550,49	1,56 %
2.6			COBERTURA					2.758,06	
2.6.1	92567	SINAPI	FABRICAÇÃO E INSTALAÇÃO DE ESTRUTURA PONTALETADA DE MADEIRA NÃO APARELHADA PARA TELHADOS COM MAIS QUE 2 ÁGUAS E PARA TELHA CERÂMICA OU DE CONCRETO, INCLUSO TRANSPORTE VERTICAL. AF_12/2015	M2	32,00	39,15	47,03	1.505,12	0,92 %
2.6.2	94443	SINAPI	TELHAMENTO COM TELHA CERÂMICA DE ENCAIXE, TIPO ROMANA, COM MAIS DE 2 ÁGUAS, INCLUSO TRANSPORTE VERTICAL. AF_07/2019	M2	32,00	32,59	39,15	1.252,94	0,77 %

Total Geral

163.008,67

VALIDADE DA PROPOSTA: 60 (SESENTA) DIAS

Castro Alves, 24 de março de 2022.

G11 SOLUÇÕES EM CONSTRUÇÕES E SERVIÇOS EIRELI  
CNPJ: 23.615.097/0001-42



SOLUÇÕES EM CONSTRUÇÕES E SERVIÇOS

A  
**COMISSÃO DE LICITAÇÃO**  
**PREFEITURA MUNICIPAL DE CONCEIÇÃO DA FEIRA**

REFERENTE: CARTA CONVITE 005/2022

**REVITALIZAÇÃO DA PRAÇA DA BANDEIRA - MUNICIPIO DE CONCEIÇÃO DA FEIRA**

**CRONOGRAMA FÍSICO E FINANCEIRO**

Item	DESCRIÇÃO DOS SERVIÇOS	Valor %	ETAPAS R \$	MESES EXECUÇÃO				ESPELHO
				1.	2.	3.	4.	
1	PISO	17,05	R\$ 27.787,51	13.893,76	13.893,76			27.787,51
2	SERVIÇOS DIVERSOS	8,00	R\$ 13.034,46				13.034,46	13.034,46
3	PONTO DE ÔNIBUS	34,24	R\$ 55.814,76		16.744,43	22.325,90	16.744,43	55.814,76
4	CONSTRUÇÃO DE QUIOSQUES	40,72	R\$ 66.371,94	16.592,99	16.592,99	16.592,99	16.592,99	66.371,94
S	PARCIAIS		R\$ 163.008,67	30.486,74	47.231,17	38.918,89	46.371,87	163.008,67
O	PARCIAIS		R\$ 18,70	18,70	28,97	23,88	28,45	100,00
M	ACUMULADO		R\$ 30.486,74	30.486,74	77.717,91	116.636,80	163.008,67	
A	ACUMULADO		% 18,70	18,70	47,68	71,55	100,00	

Responsável Técnico:

*[Assinatura]*

G11 SOLUÇÕES EM CONSTRUÇÕES E SERVIÇOS EIRELI  
 CNPJ: 23.615.097/0001-42

*[Assinatura]*

G11 SOLUÇÕES EM CONSTRUÇÕES E SERVIÇOS EIRELI  
 CNPJ: 23.615.097/0001-42

*[Assinatura]*

*[Assinatura]*

Quadro de Composição do BDI

PROponente / Tomador <b>PREFEITURA MUNICIPAL DE CONCEIÇÃO DA FEIRA - BA</b>
--

<b>OBJETO</b> Contratação de empresa especializada em serviços de Engenharia para obra da Revitalização da Praça da Bandeira localizada na Sede do Município de Conceição da Feira - BA.
---

<b>TIPO DE OBRA DO EMPREENDIMENTO</b> Construção de Praças Urbanas, Rodovias, Ferrovias e recapeamento e pavimentação de vias urbanas	<b>DESONERAÇÃO</b> NÃO
--	---------------------------

Conforme legislação tributária municipal, definir estimativa de percentual da base de cálculo para o ISS:	40,00%
Sobre a base de cálculo, definir a respectiva alíquota do ISS (entre 2% e 5%):	5,00%

Itens	Siglas	% Adotado	Situação	1º Quartil	Médio	3º Quartil
Administração Central	AC	4,01%	-	3,80%	4,01%	4,67%
Seguro e Garantia	SG	0,40%	-	0,32%	0,40%	0,74%
Risco	R	0,56%	-	0,50%	0,56%	0,97%
Despesas Financeiras	DF	1,11%	-	1,02%	1,11%	1,21%
Lucro	L	7,30%	-	6,64%	7,30%	8,69%
Tributos (impostos COFINS 0%, e PIS 0%)	CP	3,65%	-	3,65%	3,65%	3,65%
Tributos (ISS, variável de acordo com o município)	ISS	2,00%	-	0,00%	2,50%	5,00%
Tributos (Contribuição Previdenciária sobre a Receita Bruta - 0% ou 4,5% - Desoneração)	CPRB	0,00%	OK	0,00%	4,50%	4,50%
<b>BDI SEM desoneração (Fórmula Acórdão TCU)</b>	<b>BDI PAD</b>	<b>20,70%</b>	<b>OK</b>	<b>19,60%</b>	<b>20,97%</b>	<b>24,23%</b>

Os valores de BDI foram calculados com o emprego da fórmula:

$$BDI.PAD = \frac{(1+AC+S+R+G)*(1+DF)*(1+L)}{(1-CP-ISS)} - 1$$


Declaro para os devidos fins que, conforme legislação tributária municipal, a base de cálculo para Construção de Praças Urbanas, Rodovias, Ferrovias e recapeamento e pavimentação de vias urbanas, é de 40%, com a respectiva alíquota de 5%.
--

Declaro para os devidos fins que o regime de Contribuição Previdenciária sobre a Receita Bruta adotado para elaboração do orçamento foi SEM Desoneração, e que esta é a alternativa mais adequada para a Administração Pública.
---

Observações:
--------------

Conceição da Feira - BA  
Local

segunda-feira, 24 de janeiro de 2022  
Data

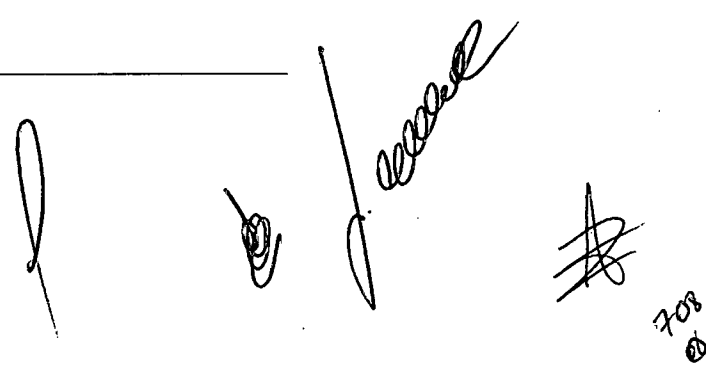



**DOCUMENTOS PROPOSTA COMERCIAL**

**PREFEITURA MUNICIPAL DE CONCEIÇÃO DA FEIRA**

**CARTA CONVITE 005/2022**

**EFICAZ CONSTRUTORA LOCAÇÕES LTDA  
CNPJ: 15.358.607/0001-15**

CNPJ: 15.358.607/0001-15 // INSC: 137.230.419 // email: [eficaz.construtora@outlook.com](mailto:eficaz.construtora@outlook.com)  
RUA VEREADOR JOSÉ ALMEIDA, Nº 114, CENTRO, CEP: 44565-000, VARZEDO - BA

*[Handwritten signatures and initials]*

708  
8



EFICAZ CONSTRUTORA E LOCAÇÕES LTDA ME

CNPJ: 15.358.607/0001-15

**PROPOSTA DE PREÇOS**  
**MODALIDADE: CARTA CONVITE Nº. 005/2022**  
**TIPO: MENOR PREÇO GLOBAL**

À

Prefeitura Municipal de Conceição da Feira – BA.

ATT do Presidente da Comissão Permanente de Licitação

PROPONENTE: EFICAZ CONSTRUTORA E LOCAÇÕES LTDA ME

CNPJ: 15.358.607/0001-15

ENDEREÇO: Rua Vereador Jose Almeida, nº 114, Centro, Varzedo - Bahia

TELEFONE: (75) 982026110

ABRERTURA: 24/03/2022.

OBJETO: Despesas com Contratação de Empresa para execução dos Serviços de obras de revitalização da Praça da Bandeira no município de Conceição da Feira/BA, conforme especificações abaixo:

Obra	Bancos	B.D.I.	Encargos Sociais
REVITALIZAÇÃO DA PRAÇA DA BANDEIRA - MUNICIPIO DE CONCEIÇÃO DA FEIRA	SINAPI - 11/2021 - Bahia ORSE - 11/2021 - Sergipe SBC - 11/2021	20,70%	Não Desonerado: embutido nos preços unitário dos insumos de mão de obra, de acordo com as bases.

**Orçamento Sintético**

Item	Código	Banco	Descrição	Und	Quant.	Valor Unit	Valor Unit com BDI	Total	Peso (%)
1			REVITALIZAÇÃO DA PRAÇA DA BANDEIRA - MUNICIPIO DE CONCEIÇÃO DA FEIRA					163.003,23	100%
1.2			PISO					27.787,51	17,05 %
1.2.2	94273	SINAPI	ASSENTAMENTO DE GUIA (MEIO-FIO) EM TRECHO RETO, CONFECCIONADA EM CONCRETO PRÉ-FABRICADO, DIMENSÕES 100X15X13X30 CM (COMPRIMENTO X BASE INFERIOR X BASE SUPERIOR X ALTURA), PARA VIAS URBANAS (USO VIÁRIO). AF 06/2016	M	96,42	43,61	52,39	5.051,52	3,10 %
1.2.3	92396	SINAPI	EXECUÇÃO DE PASSEIO EM PISO INTERTRAVADO, COM BLOCO RETANGULAR COR NATURAL DE 20 X 10 CM, ESPESSURA 6 CM. AF 12/2015	M2	159,78	60,72	72,94	11.654,86	7,15 %
1.2.4	92395	SINAPI	EXECUÇÃO DE PAVIMENTO EM PISO INTERTRAVADO, COM BLOCO SEXTAVADO DE 25 X 25 CM, ESPESSURA 10 CM. AF 12/2015	M2	129,88	71,02	85,32	11.081,13	6,80 %
1.4			SERVIÇOS DIVERSOS					13.034,46	8,00 %
1.4.1		COTAÇÃO	PERGOLADO DE EUCALIPTO CONFORME DETALHAMENTO EM PROJETO	un	1	2.149,70	2.582,57	2.582,57	1,58 %

24





**EFICAZ CONSTRUTORA E LOCAÇÕES LTDA ME**

**CNPJ: 15.358.607/0001-15**

1.4.2		COTAÇÃO	LIXEIRA COM PÉS E HASTE E COMPARTIMENTO DE DEPÓSITO EM AÇO COM PINTURA ELETROESTÁTICA E REVESTIMENTO LATERAL EM MADEIRA IPÊ OU SIMILAR.	un	2	2.150,00	2.582,94	5.165,88	3,17 %
1.4.3	2411	ORSE	Banco com encosto, compr=1,50m, largura=30cm, pé de ferro fundido e com 10 réguas de madeira, inclusive pintura	un	4	1.100,00	1.321,50	5.286,01	3,24 %
1.9			<b>PONTO DE ÔNIBUS</b>					<b>55.809,32</b>	<b>34,24 %</b>
1.9.1			<b>ALVENARIA / CHAPISCO / REBOCO</b>					<b>11.275,49</b>	
1.9.1.1	87480	SINAPI	ALVENARIA DE VEDAÇÃO DE BLOCOS CERÂMICOS FURADOS NA VERTICAL DE 14X19X39CM (ESPESSURA 14CM) DE PAREDES COM ÁREA LÍQUIDA MAIOR OU IGUAL A 6M² SEM VÃOS E ARGAMASSA DE ASSENTAMENTO COM PREPARO MANUAL. AF_06/2014	M2	69,00	68,12	81,83	5.646,10	3,46 %
1.9.1.2	87878	SINAPI	CHAPISCO APLICADO EM ALVENARIAS E ESTRUTURAS DE CONCRETO INTERNAS, COM COLHER DE PEDREIRO. ARGAMASSA TRAÇO 1:3 COM PREPARO MANUAL. AF_06/2014	M2	137,99	4,65	5,58	770,48	0,47 %
1.9.1.3	87548	SINAPI	MASSA ÚNICA, PARA RECEBIMENTO DE PINTURA, EM ARGAMASSA TRAÇO 1:2:8, PREPARO MANUAL, APLICADA MANUALMENTE EM FACES INTERNAS DE PAREDES, ESPESSURA DE 10MM, COM EXECUÇÃO DE TALISCAS. AF_06/2014	M2	154,39	26,20	31,47	4.858,91	2,98 %
1.9.2			<b>PISO + REVESTIMENTO + FORRO</b>					<b>4.068,88</b>	
1.9.2.1	96620	SINAPI	LASTRO DE CONCRETO MAGRO, APLICADO EM PISOS, LAJES SOBRE SOLO OU RADIERS. AF_08/2017	M3	1,35	587,24	705,49	948,89	0,58 %
1.9.2.2	87620	SINAPI	CONTRAPISO EM ARGAMASSA TRAÇO 1:4 (CIMENTO E AREIA), PREPARO MECÂNICO COM BETONEIRA 400 L, APLICADO EM ÁREAS SECAS SOBRE LAJE, ADERIDO, ESPESSURA 2CM. AF_06/2014	M2	13,45	30,06	36,12	485,75	0,30 %
1.9.2.3	87257	SINAPI	REVESTIMENTO CERÂMICO PARA PISO COM PLACAS TIPO ESMALTADA EXTRA DE DIMENSÕES 60X60 CM APLICADA EM AMBIENTES DE ÁREA MAIOR QUE 10 M2. AF_06/2014	M2	13,45	84,24	101,21	1.361,24	0,84 %
1.9.2.4	98689	SINAPI	SOLEIRA EM GRANITO, LARGURA 15 CM, ESPESSURA 2,0 CM. AF_09/2020	M	2,70	81,99	98,50	265,94	0,16 %
1.9.2.5	87272	SINAPI	REVESTIMENTO CERÂMICO PARA PAREDES INTERNAS COM PLACAS TIPO ESMALTADA EXTRA DE DIMENSÕES 33X45 CM APLICADAS EM AMBIENTES DE ÁREA MENOR QUE 5 M² NA ALTURA INTEIRA DAS PAREDES. AF_06/2014	M2	11,27	74,38	89,36	1.007,06	0,62 %
1.9.3			<b>PINTURA + ESQUADRIAS</b>					<b>13.285,01</b>	
1.9.3.1	91338	SINAPI	PORTA DE ABRIR COM MOLA HIDRÁULICA, EM VIDRO TEMPERADO, 2 FOLHAS DE 90X210 CM, ESPESSURA DD 10MM, INCLUSIVE ACESSÓRIOS. AF_01/2021	UNID	1,00	4.050,53	4.866,17	4.866,17	2,99 %

*[Handwritten signatures and initials]*

**EFICAZ CONSTRUTORA E LOCAÇÕES LTDA ME****CNPJ: 15.358.607/0001-15**

1.9.3.2	11945	ORSE	Basculante em alumínio, cor N/P/B, moldura-vidro, tipo convencional ou pivotante, exclusive vidro	M2	1,08	453,15	544,40	587,95	0,36 %
1.9.3.3	93186	SINAPI	VERGA MOLDADA IN LOCO EM CONCRETO PARA JANELAS COM ATÉ 1,5 M DE VÃO. AF 03/2016	M	2,70	102,65	123,32	332,98	0,20 %
1.9.3.4	94569	SINAPI	JANELA DE ALUMÍNIO TIPO MAXIMAR, COM VIDROS, BATENTE E FERRAGENS. EXCLUSIVE ALIZAR, ACABAMENTO E CONTRAMARCO. FORNECIMENTO E INSTALAÇÃO. AF 12/2019	M2	2,64	437,25	525,29	1.386,78	0,85 %
1.9.3.5	90844	SINAPI	KIT DE PORTA DE MADEIRA PARA PINTURA, SEMI-OCA (LEVE OU MÉDIA), PADRÃO MÉDIO, 90X210CM, ESPESSURA DE 3,5CM, ITENS INCLUSOS: DOBRADIÇAS, MONTAGEM E INSTALAÇÃO DO BATENTE, FECHADURA COM EXECUÇÃO DO FURO - FORNECIMENTO E INSTALAÇÃO. AF 12/2019	UNID	1,00	1.189,86	1.429,46	1.429,46	0,88 %
1.9.3.6	88496	SINAPI	APLICAÇÃO E LIXAMENTO DE MASSA LÁTEX EM TETO, DUAS DEMÃOS. AF 06/2014.	M2	16,40	26,66	32,03	525,17	0,32 %
1.9.3.7	88488	SINAPI	APLICAÇÃO MANUAL DE PINTURA COM TINTA LÁTEX ACRÍLICA EM TETO, DUAS DEMÃOS. AF 06/2014	M2	16,40	14,63	17,57	288,15	0,18 %
1.9.3.8	96129	SINAPI	APLICAÇÃO MANUAL DE MASSA ACRÍLICA EM SUPERFÍCIES INTERNAS DE SACADA DE EDIFÍCIOS DE MÚLTIPLOS PAVIMENTOS, UMA DEMÃO. AF 05/2017	M2	38,92	28,71	34,49	1.342,28	0,82 %
1.9.3.9	96130	SINAPI	APLICAÇÃO MANUAL DE MASSA ACRÍLICA EM PAREDES EXTERNAS DE CASAS, UMA DEMÃO. AF 05/2017	M2	59,33	18,40	22,11	1.311,48	0,80 %
1.9.3.10	2284	ORSE	Pintura de acabamento com aplicação de 01 demão de tinta PVA latex para interiores - cores convencionais - Rev 03	M2	38,92	6,66	8,00	311,30	0,19 %
1.9.3.11	88489	SINAPI	APLICAÇÃO MANUAL DE PINTURA COM TINTA LÁTEX ACRÍLICA EM PAREDES, DUAS DEMÃOS. AF 06/2014	M2	59,33	12,67	15,23	903,29	0,55 %
1.9.4			<b>INSTALAÇÕES ELÉTRICAS E HIDRÁULICAS</b>					<b>7.563,59</b>	
1.9.4.1	86932	SINAPI	VASO SANITÁRIO SIFONADO COM CAIXA ACOPLADA LOUÇA BRANCA - PADRÃO MÉDIO, INCLUSO ENGATE FLEXÍVEL EM METAL CROMADO, 1/2 X 40CM - FORNECIMENTO E INSTALAÇÃO. AF 01/2020	UN	1,00	448,47	533,34	533,34	0,33 %
1.9.4.2	102623	SINAPI	CAIXA D'ÁGUA EM POLIETILENO, 1000 LITROS (INCLUSOS TUBOS, CONEXÕES E TORNEIRA DE BÓIA) - FORNECIMENTO E INSTALAÇÃO. AF 06/2021	UN	1,00	778,71	935,51	935,51	0,57 %
1.9.4.3	89353	SINAPI	REGISTRO DE GAVETA BRUTO, LATÃO, ROSCÁVEL, 3/4" - FORNECIMENTO E INSTALAÇÃO. AF 08/2021	M2	1,00	36,24	43,54	43,54	0,03 %

**EFICAZ CONSTRUTORA E LOCAÇÕES LTDA ME****CNPJ: 15.358.607/0001-15**

1.9.4.4	91793	SINAPI	(COMPOSIÇÃO REPRESENTATIVA) DO SERVIÇO DE INSTALAÇÃO DE TUBO DE PVC, SÉRIE NORMAL, ESGOTO PREDIAL, DN 50 MM (INSTALADO EM RAMAL DE DESCARGA OU RAMAL DE ESGOTO SANITÁRIO), INCLUSIVE CONEXÕES, CORTES E FIXAÇÕES PARA, PRÉDIOS. AF 10/2015	M	3,00	87,78	105,45	316,36	0,19 %
1.9.4.5	91795	SINAPI	(COMPOSIÇÃO REPRESENTATIVA) DO SERVIÇO DE INST. TUBO PVC, SÉRIE N, ESGOTO PREDIAL, 100 MM (INST. RAMAL DESCARGA, RAMAL DE ESG. SANIT., PRUMADA ESG. SANIT., VENTILAÇÃO OU SUB-COLETOR AÉREO), INCL. CONEXÕES E CORTES, FIXAÇÕES, P/ PRÉDIOS. AF 10/2015	M	10,00	69,43	83,41	834,08	0,51 %
1.9.4.6	89495	SINAPI	RALO SIFONADO, PVC, DN 100 X 40 MM, JUNTA SOLDÁVEL, FORNECIDO E INSTALADO EM RAMAIS DE ENCAMINHAMENTO DE ÁGUA PLUVIAL. AF 12/2014	UN	1,00	11,84	14,23	14,23	0,01 %
1.9.4.7	86883	SINAPI	SIFÃO DO TIPO FLEXÍVEL EM PVC 1 X 1.1/2 - FORNECIMENTO E INSTALAÇÃO. AF 01/2020	UN	1,00	10,57	12,70	12,70	0,01 %
1.9.4.8	86941	SINAPI	LAVATÓRIO LOUÇA BRANCA COM COLUNA, 45 X 55CM OU EQUIVALENTE, PADRÃO MÉDIO, INCLUSO SIFÃO TIPO GARRAFA, VÁLVULA E ENGATE FLEXÍVEL DE 40CM EM METAL CROMADO, COM TORNEIRA CROMADA DE MESA, PADRÃO MÉDIO - FORNECIMENTO E INSTALAÇÃO. AF 01/2020	UN	1,00	730,11	877,13	877,13	0,54 %
1.9.4.9	9718	ORSE	Espelho de cristal 4mm com moldura de alumínio	M2	0,48	463,81	557,20	267,46	0,16 %
1.9.4.10	91926	SINAPI	CABO DE COBRE FLEXÍVEL ISOLADO, 2,5 MM², ANTI-CHAMA 450/750 V, PARA CIRCUITOS TERMINAIS - FORNECIMENTO E INSTALAÇÃO. AF 12/2015	M	70,00	4,25	5,11	357,59	0,22 %
1.9.4.11	91847	SINAPI	ELETRODUTO FLEXÍVEL CORRUGADO REFORÇADO, PVC, DN 32 MM (1"), PARA CIRCUITOS TERMINAIS, INSTALADO EM LAJE - FORNECIMENTO E INSTALAÇÃO. AF 12/2015	M	70,00	12,10	14,53	1.017,32	0,62 %
1.9.4.12	92023	SINAPI	INTERRUPTOR SIMPLES (1 MÓDULO) COM 1 TOMADA DE EMBUTIR 2P+T 10 A, INCLUINDO SUPORTE E PLACA - FORNECIMENTO E INSTALAÇÃO. AF 12/2015	UN	2,00	42,26	50,77	101,53	0,06 %
1.9.4.13	92001	SINAPI	TOMADA BAIXA DE EMBUTIR (1 MÓDULO), 2P+T 20 A, INCLUINDO SUPORTE E PLACA - FORNECIMENTO E INSTALAÇÃO. AF 12/2015	UN	4,00	26,87	32,28	129,14	0,08 %
1.9.4.14	12971	ORSE	Luminária Painel Led embutir 18w quadrada, 6000k da G-light ou similar - Rev 01 11/2021	UN	3,00	59,02	70,90	212,71	0,13 %
1.9.4.15	93663	SINAPI	DISJUNTOR BIPOLAR TIPO DIN, CORRENTE NOMINAL DE 25A - FORNECIMENTO E INSTALAÇÃO. AF 10/2020	UN	2,00	65,94	79,22	158,44	0,10 %



**EFICAZ CONSTRUTORA E LOCAÇÕES LTDA ME**

**CNPJ: 15.358.607/0001-15**

1.9.4.1 6	96986	SINAPI	HASTE DE ATERRAMENTO 3/4 PARA SPDA - FORNECIMENTO E INSTALAÇÃO. AF 12/2017	UN	3,00	129,02	155,00	465,01	0,29 %
1.9.4.1 7	98111	SINAPI	CAIXA DE INSPEÇÃO PARA ATERRAMENTO, CIRCULAR, EM POLIETILENO, DIÂMETRO INTERNO = 0,3 M. AF 12/2020	UN	1,00	44,80	53,82	53,82	0,03 %
1.9.4.1 8	101525	SINAPI	ENTRADA DE ENERGIA ELÉTRICA, SUBTERRÂNEA, BIFÁSICA, COM CAIXA DE EMBUTIR, CABO DE 10 MM2 E DISJUNTOR DIN 50A (NÃO INCLUSA MURETA DE ALVENARIA). AF 07/2020 P	UN	1,00	1.026,90	1.233,68	1.233,68	0,76 %
1.9.5			<b>INFRAESTRUTURA / SUPERESTRUTURA / IMPERMEABILIZAÇÃO</b>					<b>14.747,53</b>	
1.9.5.1	93358	SINAPI	ESCAVAÇÃO MANUAL DE VALA COM PROFUNDIDADE MENOR OU IGUAL A 1,30 M. AF 02/2021	M3	2,19	74,33	89,30	195,57	0,12 %
1.9.5.2	102475	SINAPI	CONCRETO FCK = 20MPA, TRAÇO 1:2,6:2,9 (EM MASSA SECA DE CIMENTO/ AREIA MÉDIA/ SEIXO ROLADO) - PREPARO MECÂNICO COM BETONEIRA 400 L. AF 05/2021	M3	2,78	478,73	575,13	1.598,98	0,98 %
1.9.5.3	92873	SINAPI	LANÇAMENTO COM USO DE BALDES, ADENSAMENTO E ACABAMENTO DE CONCRETO EM ESTRUTURAS. AF 12/2015	M3	2,78	203,73	244,76	680,48	0,42 %
1.9.5.4	96545	SINAPI	ARMAÇÃO DE BLOCO, VIGA BALDRAME OU SAPATA UTILIZANDO AÇO CA-50 DE 8 MM - MONTAGEM. AF 06/2017	KG	17,70	18,05	21,68	383,82	0,24 %
1.9.5.5	92718	SINAPI	CONCRETAGEM DE PILARES, FCK = 25 MPA, COM USO DE BALDES EM EDIFICAÇÃO COM SEÇÃO MÉDIA DE PILARES MENOR OU IGUAL A 0,25 M² - LANÇAMENTO, ADENSAMENTO E ACABAMENTO. AF 12/2015	M3	0,84	617,66	742,03	626,09	0,38 %
1.9.5.6	92777	SINAPI	ARMAÇÃO DE PILAR OU VIGA DE UMA ESTRUTURA CONVENCIONAL DE CONCRETO ARMADO EM UMA EDIFICAÇÃO TÉRREA OU SOBRADO UTILIZANDO AÇO CA-50 DE 8,0 MM - MONTAGEM. AF 12/2015	KG	108,60	18,02	21,65	2.351,33	1,44 %
1.9.5.7	92266	SINAPI	FABRICAÇÃO DE FÔRMA PARA VIGAS, EM CHAPA DE MADEIRA COMPENSADA PLASTIFICADA, E = 18 MM. AF 09/2020	M2	4,96	165,60	198,95	986,00	0,60 %
1.9.5.8	92263	SINAPI	FABRICAÇÃO DE FÔRMA PARA PILARES E ESTRUTURAS SIMILARES, EM CHAPA DE MADEIRA COMPENSADA RESINADA, E = 17 MM. AF 09/2020	M2	22,50	170,71	205,09	4.614,49	2,83 %
1.9.5.9	101964	SINAPI	LAJE PRÉ-MOLDADA UNIDIRECIONAL, BIAPOIADA, PARA FORRO, ENCHIMENTO EM CERÂMICA, VIGOTA CONVENCIONAL, ALTURA TOTAL DA LAJE (ENCHIMENTO+CAPA) = (8+3). AF 11/2020	M2	16,40	168,06	201,90	3.310,77	2,03 %
1.9.6			<b>COBERTURA</b>					<b>4.868,82</b>	

*[Handwritten signatures and initials]*



**EFICAZ CONSTRUTORA E LOCAÇÕES LTDA ME**

**CNPJ: 15.358.607/0001-15**

1.9.6.1	92567	SINAPI	FABRICAÇÃO E INSTALAÇÃO DE ESTRUTURA PONTALETADA DE MADEIRA NÃO APARELHADA PARA TELHADOS COM MAIS QUE 2 ÁGUAS E PARA TELHA CERÂMICA OU DE CONCRETO, INCLUSO TRANSPORTE VERTICAL. AF 12/2015	M2	13,91	39,15	47,03	654,02	0,40 %
1.9.6.2	94210	SINAPI	TELHAMENTO COM TELHA ONDULADA DE FIBROCIMENTO E = 6 MM, COM RECOBRIMENTO LATERAL DE 1 1/4 DE ONDA PARA TELHADO COM INCLINAÇÃO MÁXIMA DE 10°, COM ATÉ 2 ÁGUAS, INCLUSO IÇAMENTO. AF 07/2019	M2	13,91	59,79	71,83	998,86	0,61 %
1.9.6.3	100327	SINAPI	RUFO EXTERNO/INTERNO EM CHAPA DE AÇO GALVANIZADO NÚMERO 26, CORTE DE 33 CM, INCLUSO IÇAMENTO. AF 07/2019	M	16,02	66,19	79,52	1.273,86	0,78 %
1.9.6.4	9215	ORSE	Cobertura em policarbonato alveolar de 8mm, fixado em peças de alumínio inclusive instalação	M2	5,00	323,31	388,42	1.942,08	1,19 %
<b>2</b>			<b>CONSTRUÇÃO DE QUIOSQUES</b>					<b>66.371,94</b>	<b>40,72 %</b>
<b>2.1</b>			<b>ALVENARIA / CHAPISCO / REBOCO</b>					<b>3.471,96</b>	
2.1.1	87480	SINAPI	ALVENARIA DE VEDAÇÃO DE BLOCOS CERÂMICOS FURADOS NA VERTICAL DE 14X19X39CM (ESPESSURA 14CM) DE PAREDES COM ÁREA LÍQUIDA MAIOR OU IGUAL A 6M² SEM VÃOS E ARGAMASSA DE ASSENTAMENTO COM PREPARO MANUAL. AF 06/2014	M2	22,26	68,12	81,83	1.821,94	1,12 %
2.1.2	87878	SINAPI	CHAPISCO APLICADO EM ALVENARIAS E ESTRUTURAS DE CONCRETO INTERNAS, COM COLHER DE PEDREIRO. ARGAMASSA TRAÇO 1:3 COM PREPARO MANUAL. AF 06/2014	M2	44,53	4,65	5,58	248,63	0,15 %
2.1.3	87548	SINAPI	MASSA ÚNICA, PARA RECEBIMENTO DE PINTURA, EM ARGAMASSA TRAÇO 1:2:8, PREPARO MANUAL, APLICADA MANUALMENTE EM FACES INTERNAS DE PAREDES, ESPESSURA DE 10MM, COM EXECUÇÃO DE TALISCAS. AF 06/2014	M2	44,53	26,20	31,47	1.401,39	0,86 %
<b>2.2</b>			<b>PISO + REVESTIMENTO + FORRO</b>					<b>8.418,91</b>	
2.2.1	96620	SINAPI	LASTRO DE CONCRETO MAGRO, APLICADO EM PISOS, LAJES SOBRE SOLO OU RADIERS. AF_08/2017	M3	0,80	587,24	705,49	564,40	0,35 %
2.2.2	87620	SINAPI	CONTRAPISO EM ARGAMASSA TRAÇO 1:4 (CIMENTO E AREIA), PREPARO MECÂNICO COM BETONEIRA 400 L, APLICADO EM ÁREAS SECAS SOBRE LAJE, ADERIDO, ESPESSURA 2CM. AF 06/2014	M2	8,00	30,06	36,12	288,92	0,18 %
2.2.3	87257	SINAPI	REVESTIMENTO CERÂMICO PARA PISO COM PLACAS TIPO ESMALTADA EXTRA DE DIMENSÕES 60X60 CM APLICADA EM AMBIENTES DE ÁREA MAIOR QUE 10 M2. AF_06/2014	M2	8,00	84,24	101,21	809,66	0,50 %
2.2.4	98689	SINAPI	SOLEIRA EM GRANITO, LARGURA 15 CM, ESPESSURA 2,0 CM. AF_09/2020	M	1,40	81,99	98,50	137,89	0,08 %

*J. Cordeiro*

*J*

*[Handwritten signature]*

7/5

**EFICAZ CONSTRUTORA E LOCAÇÕES LTDA ME****CNPJ: 15.358.607/0001-15**

2.2.5	87272	SINAPI	REVESTIMENTO CERÂMICO PARA PAREDES INTERNAS COM PLACAS TIPO ESMALTADA EXTRA DE DIMENSÕES 33X45 CM APLICADAS EM AMBIENTES DE ÁREA MENOR QUE 5 M <sup>2</sup> NA ALTURA INTEIRA DAS PAREDES. AF_06/2014	M2	4,40	74,38	89,36	393,17	0,24 %
2.2.6	88786	SINAPI	REVESTIMENTO CERÂMICO PARA PAREDES EXTERNAS EM PASTILHAS DE PORCELANA 2,5 X 2,5 CM (PLACAS DE 30 X 30 CM), ALINHADAS A PRUMO, APLICADO EM PANOS COM VÃOS. AF_10/2014	M2	15,20	287,77	345,72	5.254,91	3,22 %
2.2.7	96486	SINAPI	FORRO DE PVC, LISO, PARA AMBIENTES COMERCIAIS, INCLUSIVE ESTRUTURA DE FIXAÇÃO. AF_05/2017 P	M2	8,00	100,92	121,25	969,96	0,60 %
2.3			<b>PINTURA + ESQUADRIAS + BANCADA</b>					<b>33.133,97</b>	
2.3.1	100680	SINAPI	KIT DE PORTA DE MADEIRA PARA VERNIZ, SEMI-OCA (LEVE OU MÉDIA), PADRÃO MÉDIO, 70X210CM, ESPESSURA DE 3,5CM. ITENS INCLUSOS: DOBRADIÇAS, MONTAGEM E INSTALAÇÃO DE BATENTE, FECHADURA COM EXECUÇÃO DO FURO - FORNECIMENTO E INSTALAÇÃO. AF_12/2019	UNI D	2,00	1.081,10	1.298,79	2.597,58	1,59 %
2.3.2	SBC	110350	JANELA DE ABRIR EM MADEIRA DUAS FOLHAS	M2	13,86	1.525,40	1.832,56	25.399,27	15,58 %
2.3.3	93186	SINAPI	VERGA MOLDADA IN LOCO EM CONCRETO PARA JANELAS COM ATÉ 1,5 M DE VÃO. AF_03/2016	M	1,40	102,65	123,32	172,65	0,11 %
2.3.4	190404	SBC	BANCADA EM GRANITO PRETO SAO GABRIEL 3cm	M2	3,42	1.046,70	1.257,47	4.300,54	2,64 %
2.3.5	96130	SINAPI	APLICAÇÃO MANUAL DE MASSA ACRÍLICA EM PAREDES EXTERNAS DE CASAS, UMA DEMÃO. AF_05/2017	M2	17,78	18,40	22,11	393,15	0,24 %
2.3.6	88489	SINAPI	APLICAÇÃO MANUAL DE PINTURA COM TINTA LÁTEX ACRÍLICA EM PAREDES, DUAS DEMÃOS. AF_06/2014	M2	17,78	12,67	15,23	270,78	0,17 %
2.4			<b>INSTALAÇÕES ELÉTRICAS E HIDRÁULICAS</b>					<b>6.881,69</b>	
2.4.1	102622	SINAPI	CAIXA D'ÁGUA EM POLIETILENO, 500 LITROS (INCLUSOS TUBOS, CONEXÕES E TORNEIRA DE BÓIA) - FORNECIMENTO E INSTALAÇÃO. AF_06/2021	UN	2,00	778,71	935,51	1.871,02	1,15 %
2.4.2	86936	SINAPI	CUBA DE EMBUTIR DE AÇO INOXIDÁVEL MÉDIA, INCLUSO VÁLVULA TIPO AMERICANA E SIFÃO TIPO GARRAFA EM METAL CROMADO - FORNECIMENTO E INSTALAÇÃO. AF_01/2020	UNI D	2,00	427,51	513,59	1.027,18	0,63 %
2.4.3	89353	SINAPI	REGISTRO DE GAVETA BRUTO, LATÃO, ROSCÁVEL, 3/4" - FORNECIMENTO E INSTALAÇÃO. AF_08/2021	M2	2,00	36,24	43,54	87,08	0,05 %

*[Handwritten signatures and initials]*



## EFICAZ CONSTRUTORA E LOCAÇÕES LTDA ME

CNPJ: 15.358.607/0001-15

2.4.4	91793	SINAPI	(COMPOSIÇÃO REPRESENTATIVA) DO SERVIÇO DE INSTALAÇÃO DE TUBO DE PVC, SÉRIE NORMAL, ESGOTO PREDIAL, DN 50 MM (INSTALADO EM RAMAL DE DESCARGA OU RAMAL DE ESGOTO SANITÁRIO), INCLUSIVE CONEXÕES, CORTES E FIXAÇÕES PARA, PRÉDIOS. AF 10/2015	M	6,00	87,78	105,45	632,73	0,39 %
2.4.5	91795	SINAPI	(COMPOSIÇÃO REPRESENTATIVA) DO SERVIÇO DE INST. TUBO PVC, SÉRIE N, ESGOTO PREDIAL, 100 MM (INST. RAMAL DESCARGA, RAMAL DE ESG. SANIT., PRUMADA ESG. SANIT., VENTILAÇÃO OU SUB-COLETOR AÉREO), INCL. CONEXÕES E CORTES, FIXAÇÕES, P/ PRÉDIOS. AF 10/2015	M	10,00	69,43	83,41	834,08	0,51 %
2.4.6	89495	SINAPI	RALO SIFONADO, PVC, DN 100 X 40 MM, JUNTA SOLDÁVEL, FORNECIDO E INSTALADO EM RAMAIS DE ENCAMINHAMENTO DE ÁGUA PLUVIAL. AF 12/2014	UN	2,00	11,84	14,23	28,45	0,02 %
2.4.7	86883	SINAPI	SIFÃO DO TIPO FLEXÍVEL EM PVC 1 X 1.1/2 - FORNECIMENTO E INSTALAÇÃO. AF 01/2020	UN	2,00	10,57	12,70	25,40	0,02 %
2.4.8	91926	SINAPI	CABO DE COBRE FLEXÍVEL ISOLADO, 2,5 MM <sup>2</sup> , ANTI-CHAMA 450/750 V, PARA CIRCUITOS TERMINAIS - FORNECIMENTO E INSTALAÇÃO. AF 12/2015	M	40,00	4,25	5,11	204,34	0,13 %
2.4.9	91847	SINAPI	ELETRODUTO FLEXÍVEL CORRUGADO REFORÇADO, PVC, DN 32 MM (1"), PARA CIRCUITOS TERMINAIS, INSTALADO EM LAJE - FORNECIMENTO E INSTALAÇÃO. AF 12/2015	M	40,00	12,10	14,53	581,33	0,36 %
2.4.10	92023	SINAPI	INTERRUPTOR SIMPLES (1 MÓDULO) COM 1 TOMADA DE EMBUTIR 2P+T 10 A, INCLUINDO SUPORTE E PLACA - FORNECIMENTO E INSTALAÇÃO. AF 12/2015	UN	2,00	42,26	50,77	101,53	0,06 %
2.4.11	92001	SINAPI	TOMADA BAIXA DE EMBUTIR (1 MÓDULO), 2P+T 20 A, INCLUINDO SUPORTE E PLACA - FORNECIMENTO E INSTALAÇÃO. AF 12/2015	UN	8,00	26,87	32,28	258,27	0,16 %
2.4.12	12971	ORSE	Luminária Painel Led embutir 18w quadrada, 6000k da G-light ou similar - Rev 01_11/2021	UN	2,00	59,02	70,90	141,81	0,09 %
2.4.13	93663	SINAPI	DISJUNTOR BIPOLAR TIPO DIN, CORRENTE NOMINAL DE 25A - FORNECIMENTO E INSTALAÇÃO. AF 10/2020	UN	2,00	65,94	79,22	158,44	0,10 %
2.4.14	96986	SINAPI	HASTE DE ATERRAMENTO 3/4 PARA SPDA - FORNECIMENTO E INSTALAÇÃO. AF 12/2017	UN	6,00	129,02	155,00	930,03	0,57 %
2.5			<b>INFRAESTRUTURA</b> <b>SUPERESTRUTURA</b> <b>IMPERMEABILIZAÇÃO</b>	/				<b>11.707,35</b>	
2.5.1	93358	SINAPI	ESCAVAÇÃO MANUAL DE VALA COM PROFUNDIDADE MENOR OU IGUAL A 1,30 M. AF 02/2021	M3	1,74	74,33	89,30	155,02	0,10 %

**EFICAZ CONSTRUTORA E LOCAÇÕES LTDA ME****CNPJ: 15.358.607/0001-15**

2.5.2	102475	SINAPI	CONCRETO FCK = 20MPA, TRAÇO 1:2,6:2,9 (EM MASSA SECA DE CIMENTO/ AREIA MÉDIA/ SEIXO ROLADO) - PREPARO MECÂNICO COM BETONEIRA 400 L. AF 05/2021	M3	1,74	478,73	575,13	998,43	0,61 %
2.5.3	92873	SINAPI	LANÇAMENTO COM USO DE BALDES, ADENSAMENTO E ACABAMENTO DE CONCRETÓ EM ESTRUTURAS. AF 12/2015	M3	2,36	203,73	244,76	578,36	0,35 %
2.5.4	96545	SINAPI	ARMAÇÃO DE BLOCO, VIGA BALDRAME OU SAPATA UTILIZANDO AÇO CA-50 DE 8 MM - MONTAGEM. AF 06/2017	KG	136,80	18,05	21,68	2.965,96	1,82 %
2.5.5	92266	SINAPI	FABRICAÇÃO DE FÔRMA PARA VIGAS, EM CHAPA DE MADEIRA COMPENSADA PLASTIFICADA, E = 18 MM. AF 09/2020	M2	4,56	165,60	198,95	907,21	0,56 %
2.5.6	4247	ORSE	Peça de eucalipto tratado, d= 19 a 22cm, L = 3,00m - Fornecimento	UNI D	8,00	369,57	443,99	3.551,88	2,18 %
2.5.7	213	ORSE	Madeiramento em massaranduba/madeira de lei, peça serrada 7cm x 20 cm com abertura de encaixes	M	15,20	139,67	167,80	2.550,49	1,56 %
2.6			<b>COBERTURA</b>					<b>2.758,06</b>	
2.6.1	92567	SINAPI	FABRICAÇÃO E INSTALAÇÃO DE ESTRUTURA PONTALETADA DE MADEIRA NÃO APARELHADA PARA TELHADOS COM MAIS QUE 2 ÁGUAS E PARA TELHA CERÂMICA OU DE CONCRETO, INCLUSO TRANSPORTE VERTICAL. AF 12/2015	M2	32,00	39,15	47,03	1.505,12	0,92 %
2.6.2	94443	SINAPI	TELHAMENTO COM TELHA CERÂMICA DE ENCAIXE, TIPO ROMANA, COM MAIS DE 2 ÁGUAS, INCLUSO TRANSPORTE VERTICAL. AF 07/2019	M2	32,00	32,59	39,15	1.252,94	0,77 %

**Total Geral****163.003,23****CONDIÇÕES GERAIS****Prazo de Validade da Proposta:** 60 (Sessenta) dias, a contar da apresentação na Sessão de abertura.**Condições de Pagamento:** De acordo com o Contrato.

Varzedo, 24 de março de 2022.

*P/ Luiz Carlos dos Santos*  
LUIZ CARLOS DOS SANTOS

**EFICAZ CONSTRUTORA E LOCAÇÕES LTDA ME****CNPJ: 15.358.607/0001-15**

*Luiz Carlos dos Santos*  
*[Handwritten marks]*





EFICAZ CONSTRUTORA E LOCAÇÕES LTDA ME

CNPJ: 15.358.607/0001-15

## DECLARAÇÃO

Declaro sob as penas da Lei que a Empresa vencedora do processo licitatório Carta Convite nº 006/2019, que tem como objeto **Contratação de empresa especializada para prestação de serviços de cadista para elaboração de desenhos técnicos em CAD (Reforma Escolas, Secretarias, Postos de Saúde Pavimentação e Praça), analisar o Croqui e aplica as normas técnicas, não possui em seu quadro societário servidor publico da ativa, ou empregado da empresa publica ou de sociedade mista.**

Cachoeira, 12 de abril de 2019.

LUIZ CARLOS DOS SANTOS

EFICAZ CONSTRUTORA E LOCAÇÕES LTDA ME

CNPJ: 15.358.607/0001-15



A  
 COMISSÃO DE LICITAÇÃO  
 PREFEITURA MUNICIPAL DE CONCEIÇÃO DA FEIRA

REFERENTE: CARTA CONVITE 005/2022

REVITALIZAÇÃO DA PRAÇA DA BANDEIRA - MUNICIPIO DE CONCEIÇÃO DA FEIRA

CRONOGRAMA FÍSICO E FINANCEIRO

Item	DESCRIÇÃO DOS SERVIÇOS	Valor %	ETAPAS R \$	MESES EXECUÇÃO				ESPELHO
				1	2	3	4	
1	PISO	17,05	R\$ 27.787,51	13.893,76	13.893,76			27.787,51
2	SERVIÇOS DIVERSOS	8,00	R\$ 13.034,46				13.034,46	13.034,46
3	PONTO DE ÔNIBUS	34,24	R\$ 55.809,32		16.742,80	22.323,73	16.742,80	55.809,32
4	CONSTRUÇÃO DE QUIOSQUES	40,72	R\$ 66.371,94	16.592,99	16.592,99	16.592,99	16.592,99	66.371,94
S	PARCIAIS R\$		163.003,23	30.486,74	47.229,54	38.916,71	46.370,24	163.003,23
O	PARCIAIS %	100,00		18,70	28,97	23,87	28,45	
M	ACUMULADO R\$			30.486,74	77.716,28	116.632,99	163.003,23	
A	ACUMULADO %			18,70	47,68	71,55	100,00	

Responsável Técnico:

*Luiz Carlos dos Santos*

LUIZ CARLOS DOS SANTOS  
 EFICAZ CONSTRUTORA E LOCAÇÕES LTDA ME  
 CNPJ: 15.358.607/0001-15

*J. Carneiro*

*b*

*A*



### Quadro de Composição do BDI

CONVÊNIO Nº	PROPONENTE / TOMADOR PREFEITURA MUNICIPAL DE CONCEIÇÃO DA FEIRA - BA
-------------	---

**OBJETO**  
Contratação de empresa especializada em serviços de Engenharia para obra da Revitalização da Praça da Bandeira localizada na Sede do Município de Conceição da Feira - BA.

<b>TIPO DE OBRA DO EMPREENDIMENTO</b> Construção de Praças Urbanas, Rodovias, Ferrovias e recapeamento e pavimentação de vias urbanas	<b>DESONERAÇÃO</b> NÃO
--	---------------------------

Conforme legislação tributária municipal, definir estimativa de percentual da base de cálculo para o ISS:	40,00%
Sobre a base de cálculo, definir a respectiva alíquota do ISS (entre 2% e 5%):	5,00%

Itens	Siglas	% Adotado	Situação	1º Quartil	Médio	3º Quartil
Administração Central	AC	4,01%	-	3,80%	4,01%	4,67%
Seguro e Garantia	SG	0,40%	-	0,32%	0,40%	0,74%
Risco	R	0,56%	-	0,50%	0,56%	0,97%
Despesas Financeiras	DF	1,11%	-	1,02%	1,11%	1,21%
Lucro	L	7,30%	-	6,64%	7,30%	8,69%
Tributos (impostos COFINS 0%, e PIS 0%)	CP	3,65%	-	3,65%	3,65%	3,65%
Tributos (ISS, variável de acordo com o município)	ISS	2,00%	-	0,00%	2,50%	5,00%
Tributos (Contribuição Previdenciária sobre a Receita Bruta - 0% ou 4,5% - Desoneração)	CPRB	0,00%	OK	0,00%	4,50%	4,50%
<b>BDI SEM desoneração (Fórmula Acórdão TCU)</b>	<b>BDI PAD</b>	<b>20,70%</b>	<b>OK</b>	<b>19,60%</b>	<b>20,97%</b>	<b>24,23%</b>

Os valores de BDI foram calculados com o emprego da fórmula:

$$BDI.PAD = \frac{(1+AC+S+R+G)*(1+DF)*(1+L)}{(1-CP-ISS)} - 1$$

Declaro para os devidos fins que, conforme legislação tributária municipal, a base de cálculo para Construção de Praças Urbanas, Rodovias, Ferrovias e recapeamento e pavimentação de vias urbanas, é de 40%, com a respectiva alíquota de 5%.

Declaro para os devidos fins que o regime de Contribuição Previdenciária sobre a Receita Bruta adotado para elaboração do orçamento foi SEM Desoneração, e que esta é a alternativa mais adequada para a Administração Pública.

Observações:

Conceição da Feira - BA  
Local

segunda-feira, 24 de janeiro de 2022  
Data

*P/ Luiz Carlos dos Santos*  
LUIZ CARLOS DOS SANTOS  
EFICAZ CONSTRUTORA E LOCAÇÕES LTDA ME  
CNPJ: 15.358.607/0001-15

*[Handwritten signature]*

Rua São Domingos, nº588, Edifício Atmosfera, 5º andar, Salas: 510/511, Bairro: Santa Mônica - CEP: 44077-465.

Feira de Santana/BA. CNPJ: 13.438.063/0001-76. Tel. (75) 3626-6689 - construsete@yahoo.com.br

A,  
Prefeitura Municipal de Conceição da Feira,  
Att: Comissão Permanente de Licitação – COPEL,  
Praça Marechal Deodoro da Fonseca, nº 26, Centro,  
**CONCEIÇÃO DA FEIRA – BAHIA – BRASIL**

**Ref. CARTA CONVITE 005.2022**

**Objeto:** Contratação de empresa para execução dos serviços de obra de revitalização da Praça da Bandeira do Município de Conceição da Feira/Ba, por execução indireta, em regime de empreitada por preço global.

### **CARTA – PROPOSTA**

Tendo examinado as condições do Tomada de Preços e dos Anexos que o integram, para a execução da mencionada obra (incluindo os materiais e serviços), nós, abaixo assinados, propomos executar e concluir as obras previstas na mencionada Concorrência Pública, pelo preço global de **R\$ 164.655,24 (Cento e Sessenta e Quatro Mil, Seiscentos e Cinquenta e Cinco Reais e Vinte e Quatro Centavos)**.


Outrossim, declaramos que:

- a) temos conhecimento do local onde serão executadas as obras;
- b) aceitamos todas as condições impostas pelo Tomada de Preços e seus anexos;
- c) as obras serão executadas e concluídas dentro do prazo fixado no edital Tomada de preços;
- d) esta proposta compreende todas as despesas com mão-de-obra (inclusive leis sociais), materiais, ferramentas, transportes, equipamentos, seguros, impostos e demais encargos necessários à perfeita execução de toda a obra;
- e) concordamos em manter a validade desta proposta por um período de 60 (sessenta) dias, contado da data final prevista para sua entrega.

Até que o contrato seja assinado, esta proposta constituirá em um compromisso de nossa parte, observadas as condições da Tomada de Preços.

Atenciosamente,

Feira de Santana, 24 de Março de 2022

  
**CONSTRUSETE CONSTRUTORA LTDA**  
CNPJ: 13.438.063/0001-76  
**CARLOS AUGUSTO DOS REIS LIMA**  
Representante Legal  
CPF: 404.354.155-49  
RG: 03.541.334-46

  
Rafaela Bioná Campodell'orto  
Eng.ª Civil - CPF: 054.715.177-25  
CREA/ES 0044814/D VISTO/BA 3000092255

  
  
Construsete Construtora Ltda  
CNPJ: 13.438.063/0001-76

# CONSTRUSETE

CONSTRUTORA LTDA

Rua São Domingos, Nº 588, Edifício Atmosfera, 5º Andar, Salas 510/511, Bairro Santa Mônica - CEP 44077-465  
Feira de Santana/BA. CNPJ: 13.438.063/0001-76. Tel.: (75) 3628-6689 - construsete@yahoo.com.br

CARTA CONVITE 005.2022 - Contratação de empresa para execução dos serviços de obra de revitalização da Praça da Bandeira do Município de Conceição da Feira/Ba, por execução indireta, em regime de empreitada por preço global.

Item	Código Banco	Descrição	Orçamento Sintético			Valor Unit com BDI	Total	Peso (%)
			Und	Quant.	Valor Unit			
1		REVITALIZAÇÃO DA PRAÇA DA BANDEIRA - MUNICIPIO DE CONCEIÇÃO DA FEIRA				164.655,24	100%	
1.2		PISO				28.068,20	17,05 %	
1.2.2	94273 SINAPI	ASSENTAMENTO DE GUIA (MEIO-FIO) EM TRECHO RETO, CONFECCIONADA EM CONCRETO PRÉ-FABRICADO, DIMENSÕES 100X15X13X30 CM (COMPRIMENTO X BASE INFERIOR X BASE SUPERIOR X ALTURA), PARA VIAS URBANAS (USO VIÁRIO). AF_06/2016	M	96,42	43,61	52,92	5.102,55	3,10 %
1.2.3	92386 SINAPI	EXECUÇÃO DE PASSEIO EM PISO INTERTRAVADO, COM BLOCO RETANGULAR COR NATURAL DE 20 X 10 CM, ESPESSURA 6 CM. AF_12/2015	M2	159,78	60,72	73,68	11.772,59	7,15 %
1.2.4	92395 SINAPI	EXECUÇÃO DE PAVIMENTO EM PISO INTERTRAVADO, COM BLOCO SEXTAVADO DE 25 X 25 CM, ESPESSURA 10 CM. AF_12/2015	M2	128,88	71,02	86,18	11.193,06	6,80 %
1.4		SERVIÇOS DIVERSOS				13.166,12	8,00 %	
1.4.1		COTAÇÃO PERGOLADO DE EUCALIPTO CONFORME DETALHAMENTO EM PROJETO	un	1	2.149,70	2.608,66	2.608,66	1,58 %
1.4.2		COTAÇÃO LIXEIRA COM PÉS E HASTE E COMPARTIMENTO DE DEPÓSITO EM AÇO COM PINTURA ELETROESTÁTICA E REVESTIMENTO LATERAL EM MADEIRA IPÊ OU SIMILAR.	un	2	2.150,00	2.609,03	5.218,06	3,17 %
1.4.3	2411 ORSE	Banco com encosto, compr=1,50m, largura=30cm, pé de ferro fundido e com 10 régua de madeira, inclusive pintura	un	4	1.100,00	1.334,85	5.339,40	3,24 %
1.9		PONTO DE ÔNIBUS				56.378,53	34,24 %	
1.9.1		ALVENARIA / CHAPISCO / REBOCO				11.389,38		
1.9.1.1	87480 SINAPI	ALVENARIA DE VEDAÇÃO DE BLOCOS CERÂMICOS FURADOS NA VERTICAL DE 14X19X39CM (ESPESSURA 14CM) DE PAREDES COM ÁREA LÍQUIDA MAIOR OU IGUAL A 6M² SEM VÃOS E ARGAMASSA DE ASSENTAMENTO COM PREPARO MANUAL. AF_06/2014	M2	69,00	68,12	82,66	5.703,13	3,46 %
1.9.1.2	87878 SINAPI	CHAPISCO APLICADO EM ALVENARIAS E ESTRUTURAS DE CONCRETO INTERNAS, COM COLHER DE PEDREIRO. ARGAMASSA TRAÇO 1:3 COM PREPARO MANUAL. AF_06/2014	M2	137,99	4,65	5,64	778,26	0,47 %
1.9.1.3	87548 SINAPI	MASSA ÚNICA, PARA RECEBIMENTO DE PINTURA, EM ARGAMASSA TRAÇO 1:2:8, PREPARO MANUAL, APLICADA MANUALMENTE EM FACES INTERNAS DE PAREDES, ESPESSURA DE 10MM, COM EXECUÇÃO DE TALISCAS.	M2	154,39	26,20	31,79	4.907,99	2,98 %
1.9.2		PISO + REVESTIMENTO + FORRO				4.109,97		
1.9.2.1	96620 SINAPI	LASTRO DE CONCRETO MAGRO, APLICADO EM PISOS, LAJES SOBRE SOLO OU RADIER. AF_08/2017	M3	1,35	587,24	712,62	958,47	0,58 %
1.9.2.2	87620 SINAPI	CONTRAPISO EM ARGAMASSA TRAÇO 1:4 (CIMENTO E AREIA), PREPARO MECÂNICO COM BETONEIRA 400 L, APLICADO EM ÁREAS SECAS SOBRE LAJE ADERIDO. ESPESSURA 2CM. AF_06/2014	M2	13,45	30,06	36,48	490,66	0,30 %
1.9.2.3	87257 SINAPI	REVESTIMENTO CERÂMICO PARA PISO COM PLACAS TIPO ESMALTADA EXTRA DE DIMENSÕES 60X60 CM APLICADA EM AMBIENTES DE ÁREA MAIOR QUE 10 M2. AF_06/2014	M2	13,45	84,24	102,23	1.374,99	0,84 %
1.9.2.4	88689 SINAPI	SOLEIRA EM GRANITO, LARGURA 15 CM, ESPESSURA 2,0 CM. AF_09/2020	M	2,70	81,99	99,49	268,62	0,16 %
1.9.2.5	87272 SINAPI	REVESTIMENTO CERÂMICO PARA PAREDES INTERNAS COM PLACAS TIPO ESMALTADA EXTRA DE DIMENSÕES 33X45 CM APLICADAS EM AMBIENTES DE ÁREA MENOR QUE 5 M² NA ALTURA INTEIRA DAS PAREDES. AF_06/2014	M2	11,27	74,38	90,26	1.017,23	0,62 %
1.9.3		PINTURA + ESQUADRIAS				13.419,19		
1.9.3.1	91338 SINAPI	PORTA DE ABRIR COM MOLA HIDRÁULICA, EM VIDRO TEMPERADO, 2 FOLHAS DE 90X210 CM, ESPESSURA DO 10MM, INCLUSIVE ACESSÓRIOS.	UNID	1,00	4.050,53	4.915,32	4.915,32	2,99 %
1.9.3.2	11945 ORSE	Basculante em alumínio, cor NP/B, moldura-vidro, tipo convencional ou pivotante, exclusive vidro	M2	1,08	453,15	549,90	583,89	0,36 %
1.9.3.3	93186 SINAPI	VERGA MOLDADA IN LOCO EM CONCRETO PARA JANELAS COM ATÉ 1,5 M DE VÃO. AF_03/2016	M	2,70	102,85	124,57	336,34	0,20 %
1.9.3.4	94569 SINAPI	JANELA DE ALUMÍNIO TIPO MAXIM-AR, COM VIDROS, BATENTE E FERRAGENS. EXCLUSIVE ALIZAR, ACABAMENTO E CONTRAMARCO. FORNECIMENTO E INSTALAÇÃO. AF_12/2019	M2	2,64	437,25	530,60	1.400,78	0,85 %
1.9.3.5	90844 SINAPI	KIT DE PORTA DE MADEIRA PARA PINTURA, SEMI-OCA (LEVE OU MÉDIA), PADRÃO MÉDIO, 90X210CM, ESPESSURA DE 3,5CM, ITENS INCLUSOS: DOBRADÇAS, MONTAGEM E INSTALAÇÃO DO BATENTE, FECHADURA COM EXECUÇÃO DO FURO - FORNECIMENTO E INSTALAÇÃO. AF_12/2019	UNID	1,00	1.189,86	1.443,90	1.443,90	0,88 %
1.9.3.6	88498 SINAPI	APLICAÇÃO E LIXAMENTO DE MASSA LÁTEX EM TETO, DUAS DEMÃOS. AF_06/2014	M2	16,40	26,86	32,35	530,48	0,32 %
1.9.3.7	88488 SINAPI	APLICAÇÃO MANUAL DE PINTURA COM TINTA LÁTEX ACRÍLICA EM TETO, DUAS DEMÃOS. AF_06/2014	M2	16,40	14,63	17,75	291,06	0,18 %
1.9.3.8	98129 SINAPI	APLICAÇÃO MANUAL DE MASSA ACRÍLICA EM SUPERFÍCIES INTERNAS DE SACADA DE EDIFÍCIOS DE MÚLTIPLOS PAVIMENTOS, UMA DEMÃO.	M2	38,92	28,71	34,84	1.355,83	0,82 %
1.9.3.9	98130 SINAPI	APLICAÇÃO MANUAL DE MASSA ACRÍLICA EM PAREDES EXTERNAS DE CASAS, UMA DEMÃO. AF_05/2017	M2	59,33	18,40	22,33	1.324,73	0,80 %
1.9.3.10	2284 ORSE	Pintura de acabamento com aplicação de 01 demão de tinta PVA latex para interiores - cores convencionais - Rev 03	M2	38,92	6,66	8,08	314,44	0,19 %
1.9.3.11	88489 SINAPI	APLICAÇÃO MANUAL DE PINTURA COM TINTA LÁTEX ACRÍLICA EM PAREDES, DUAS DEMÃOS. AF_06/2014	M2	59,33	12,67	15,38	812,42	0,55 %
1.9.4		INSTALAÇÕES ELÉTRICAS E HIDRÁULICAS				7.645,48		

Rafaela Bonfá Campodell'orto  
Eng.ª Civil - CPF: 064.715.177-25  
CREA/ES 0044814/D VISTO/BA 3000662005

Construsete Construtora Ltda  
CNPJ: 13.438.063/0001-76

723

1.9.4.1	86932 SINAPI	VASO SANITÁRIO SIFONADO COM CAIXA ACOPLADA LOUÇA BRANCA - PADRÃO MÉDIO, INCLUSO ENGATE FLEXÍVEL EM METAL CROMADO, 1/2 X 40CM - FORNECIMENTO E INSTALAÇÃO. AF_01/2020	UN	1,00	448,47	544,22	544,22	0,33 %
1.9.4.2	102823 SINAPI	CAIXA D'ÁGUA EM POLIETILENO, 1000 LITROS (INCLUSOS TUBOS, CONEXÕES E TORNEIRA DE BÓIA) - FORNECIMENTO E INSTALAÇÃO.	UN	1,00	778,71	944,96	944,96	0,57 %
1.9.4.3	89353 SINAPI	REGISTRO DE GAVETA BRUTO, LATÃO, ROSCÁVEL, 3/4" - FORNECIMENTO E INSTALAÇÃO. AF_08/2021	M2	1,00	36,24	43,88	43,88	0,03 %
1.9.4.4	91793 SINAPI	(COMPOSIÇÃO REPRESENTATIVA) DO SERVIÇO DE INSTALAÇÃO DE TUBO DE PVC, SÉRIE NORMAL, ESGOTO PREDIAL, DN 50 MM (INSTALADO EM RAMAL DE DESCARGA OU RAMAL DE ESGOTO SANITÁRIO). INCLUSIVE (COMPOSIÇÃO REPRESENTATIVA) DO SERVIÇO DE INST. TUBO PVC, SÉRIE N, ESGOTO PREDIAL, 100 MM (INST. RAMAL DESCARGA, RAMAL DE ESG. SANIT. PRUMADA ESG. SANIT. VENTILAÇÃO OU SUB-COLETOR AÉREO).	M	3,00	87,78	106,52	319,56	0,19 %
1.9.4.5	91795 SINAPI	(COMPOSIÇÃO REPRESENTATIVA) DO SERVIÇO DE INST. TUBO PVC, SÉRIE N, ESGOTO PREDIAL, 100 MM (INST. RAMAL DESCARGA, RAMAL DE ESG. SANIT. PRUMADA ESG. SANIT. VENTILAÇÃO OU SUB-COLETOR AÉREO).	M	10,00	69,43	84,25	842,50	0,51 %
1.9.4.6	89495 SINAPI	RALO SIFONADO, PVC, DN 100 X 40 MM, JUNTA SOLDÁVEL, FORNECIDO E INSTALADO EM RAMAIS DE ENCAMINHAMENTO DE ÁGUA PLUVIAL. AF_12/2014	UN	1,00	11,84	14,37	14,37	0,01 %
1.9.4.7	86883 SINAPI	SIFÃO DO TIPO FLEXÍVEL EM PVC 1 X 1.1/2 - FORNECIMENTO E INSTALAÇÃO. AF_01/2020	UN	1,00	10,57	12,83	12,83	0,01 %
1.9.4.8	86941 SINAPI	LAVATÓRIO LOUÇA BRANCA COM COLUNA, 45 X 55CM OU EQUIVALENTE, PADRÃO MÉDIO, INCLUSO SIFÃO TIPO GARRAFA, VÁLVULA E ENGATE FLEXÍVEL DE 40CM EM METAL CROMADO, COM TORNEIRA CROMADA DE MESA, PADRÃO MÉDIO - FORNECIMENTO E INSTALAÇÃO. AF_01/2020	UN	1,00	730,11	885,99	885,99	0,54 %
1.9.4.9	9718 ORSE	Espelho de cristal 4mm com moldura de alumínio	M2	0,48	463,81	562,83	270,16	0,16 %
1.9.4.10	91928 SINAPI	CABO DE COBRE FLEXÍVEL ISOLADO, 2,5 MM², ANTI-CHAMA 450/750 V, PARA CIRCUITOS TERMINAIS - FORNECIMENTO E INSTALAÇÃO. AF_12/2015	M	70,00	4,25	5,16	361,20	0,22 %
1.9.4.11	91847 SINAPI	ELETRODUTO FLEXÍVEL CORRUGADO REFORÇADO, PVC, DN 32 MM (1"), PARA CIRCUITOS TERMINAIS, INSTALADO EM LAJE - FORNECIMENTO E INSTALAÇÃO. AF_12/2015	M	70,00	12,10	14,68	1.027,60	0,62 %
1.9.4.12	92023 SINAPI	INTERRUPTOR SIMPLES (1 MÓDULO) COM 1 TOMADA DE EMBUTIR 2P+T 10 A, INCLUINDO SUPORTE E PLACA - FORNECIMENTO E INSTALAÇÃO. AF_12/2015	UN	2,00	42,26	51,28	102,56	0,06 %
1.9.4.13	92001 SINAPI	TOMADA BAIXA DE EMBUTIR (1 MÓDULO), 2P+T 20 A, INCLUINDO SUPORTE E PLACA - FORNECIMENTO E INSTALAÇÃO. AF_12/2015	UN	4,00	26,87	32,61	130,44	0,08 %
1.9.4.14	12971 ORSE	Luminária Painel Led embutir 18w quadrada, 6000k da G-light ou similar - Rev 01_11/2021	UN	3,00	59,02	71,62	214,86	0,13 %
1.9.4.15	93663 SINAPI	DISJUNTOR BIPOLAR TIPO DIN, CORRENTE NOMINAL DE 25A - FORNECIMENTO E INSTALAÇÃO. AF_10/2020	UN	2,00	65,94	80,02	160,04	0,10 %
1.9.4.16	96986 SINAPI	HASTE DE ATERRAMENTO 3/4 PARA SPDA - FORNECIMENTO E INSTALAÇÃO. AF_12/2017	UN	3,00	129,02	156,57	469,71	0,29 %
1.9.4.17	98111 SINAPI	CAIXA DE INSPEÇÃO PARA ATERRAMENTO, CIRCULAR, EM POLIETILENO, DIÂMETRO INTERNO = 0,3 M. AF_12/2020	UN	1,00	44,80	54,36	54,36	0,03 %
1.9.4.18	101525 SINAPI	ENTRADA DE ENERGIA ELÉTRICA, SUBTERRÂNEA, BIFÁSICA, COM CAIXA DE EMBUTIR, CABO DE 10 MM² E DISJUNTOR DIN 50A (NÃO INCLUSA MURETA DE ALVENARIA). AF_07/2020_P	UN	1,00	1.026,90	1.246,14	1.246,14	0,76 %
1.9.5		INFRAESTRUTURA / SUPERESTRUTURA / IMPERMEABILIZAÇÃO					14.896,50	
1.9.5.1	93358 SINAPI	ESCAVAÇÃO MANUAL DE VALA COM PROFUNDIDADE MENOR OU IGUAL A 1,30 M. AF_02/2021	M3	2,19	74,33	90,20	197,55	0,12 %
1.9.5.2	102475 SINAPI	CONCRETO FCK = 20MPA, TRAÇO 1:2,6:2,9 (EM MASSA SECA DE CIMENTO/ AREIA MÉDIA/ SEIXO ROLADO) - PREPARO MECÂNICO COM BETONEIRA 400 L. AF_05/2021	M3	2,78	478,73	560,94	1.615,13	0,98 %
1.9.5.3	92873 SINAPI	LANÇAMENTO COM USO DE BALDES, ADENSAMENTO E ACABAMENTO DE CONCRETO EM ESTRUTURAS. AF_12/2015	M3	2,78	203,73	247,23	687,35	0,42 %
1.9.5.4	96545 SINAPI	ARMAÇÃO DE BLOCO, VIGA BALDRAME OU SAPATA UTILIZANDO AÇO CA-50 DE 8 MM - MONTAGEM. AF_06/2017	KG	17,70	18,05	21,90	387,70	0,24 %
1.9.5.5	92718 SINAPI	CONCRETAGEM DE PILARES, FCK = 25 MPa, COM USO DE BALDES EM EDIFICAÇÃO COM SEÇÃO MÉDIA DE PILARES MENOR OU IGUAL A 0,25 M² - LANÇAMENTO, ADENSAMENTO E ACABAMENTO. AF_12/2015	M3	0,84	617,66	749,53	632,42	0,38 %
1.9.5.6	92777 SINAPI	ARMAÇÃO DE PILAR OU VIGA DE UMA ESTRUTURA CONVENCIONAL DE CONCRETO ARMADO EM UMA EDIFICAÇÃO TÉRREA OU SOBRADO UTILIZANDO AÇO CA-50 DE 8,0 MM - MONTAGEM. AF_12/2015	KG	108,60	18,02	21,87	2.375,08	1,44 %
1.9.5.7	92268 SINAPI	FABRICAÇÃO DE FÓRMA PARA VIGAS, EM CHAPA DE MADEIRA COMPENSADA PLASTIFICADA, E = 18 MM. AF_09/2020	M2	4,98	165,60	200,96	995,96	0,60 %
1.9.5.8	92263 SINAPI	FABRICAÇÃO DE FÓRMA PARA PILARES E ESTRUTURAS SIMILARES, EM CHAPA DE MADEIRA COMPENSADA RESINADA, E = 17 MM. AF_09/2020	M2	22,50	170,71	207,16	4.661,10	2,83 %
1.9.5.9	101964 SINAPI	LAJE PRÉ-MOLDADA UNIDIRECIONAL, BIAPOIADA, PARA FORRO, ENCHIMENTO EM CERÂMICA, VIGOTA CONVENCIONAL, ALTURA TOTAL DA LAJE (ENCHIMENTO+CAPA) = (8+3). AF_11/2020	M2	16,40	168,06	203,94	3.344,21	2,03 %
1.9.6		COBERTURA					4.918,01	
1.9.6.1	92567 SINAPI	FABRICAÇÃO E INSTALAÇÃO DE ESTRUTURA PONTALETADA DE MADEIRA NÃO APARELHADA PARA TELHADOS COM MAIS QUE 2 ÁGUAS E PARA TELHA CERÂMICA OU DE CONCRETO, INCLUSO TRANSPORTE VERTICAL	M2	13,91	39,15	47,51	660,83	0,40 %
1.9.6.2	94210 SINAPI	TELHAMENTO COM TELHA ONDULADA DE FIBROCIMENTO E = 6 MM, COM RECOBRIMENTO LATERAL DE 1 1/4 DE ONDA PARA TELHADO COM INCLINAÇÃO MÁXIMA DE 10°, COM ATÉ 2 ÁGUAS, INCLUSO IÇAMENTO.	M2	13,91	59,79	72,56	1.008,95	0,61 %
1.9.6.3	100327 SINAPI	RUFO EXTERNO/INTERNO EM CHAPA DE AÇO GALVANIZADO NÚMERO 28, CORTE DE 33 CM, INCLUSO IÇAMENTO. AF_07/2019	M	16,02	66,19	80,32	1.286,73	0,78 %
1.9.6.4	9215 ORSE	Cobertura em policarbonato alveolar de 8mm, fixado em peças de alumínio inclusive instalação	M2	5,00	323,31	382,34	1.661,70	1,19 %
2		CONSTRUÇÃO DE QUIOSQUES					67.042,39	40,72 %
2.1		ALVENARIA / CHAPISCO / REBOCO					3.507,03	
2.1.1	67460 SINAPI	ALVENARIA DE VEDAÇÃO DE BLOCOS CERÂMICOS FURADOS NA VERTICAL DE 14X19X39CM (ESPESSURA 14CM) DE PAREDES COM ÁREA LÍQUIDA MAIOR OU IGUAL A 6M² SEM VÃOS E ARGAMASSA DE ASSENTAMENTO COM PREPARO MANUAL. AF_09/2014	M2	22,26	68,12	82,68	1.840,34	1,12 %
2.1.2	67878 SINAPI	CHAPISCO APLICADO EM ALVENARIAS E ESTRUTURAS DE CONCRETO INTERNAS, COM COLHER DE PEDREIRO. ARGAMASSA TRAÇO 1:3 COM PREPARO MANUAL. AF_08/2014	M2	44,53	4,85	5,64	251,14	0,15 %

Rafaela Bonfá Campodell'orto  
Eng.ª Civil - CPF 0543715.177-25  
CREAES 0044814/D VISTO/BA 300000000,5

Concretete Construtora Ltda  
CNPJ: 13.438.063/0001-76

724

2.1.3	67548 SINAPI	MASSA ÚNICA, PARA RECEBIMENTO DE PINTURA, EM ARGAMASSA TRAÇO 1:2:8, PREPARO MANUAL, APLICADA MANUALMENTE EM FACES INTERNAS DE PAREDES, ESPESSURA DE 10MM, COM EXECUÇÃO DE TALUSCAS.	M2	44,53	26,20	31,79	1.415,55	0,86 %
2.2		PISO + REVESTIMENTO + FORRO					8.503,86	
2.2.1	96620 SINAPI	LASTRO DE CONCRETO MAGRO, APLICADO EM PISOS, LAJES SOBRE SOLO OU RADIEIS. AF_08/2017	M3	0,80	587,24	712,62	570,10	0,35 %
2.2.2	87620 SINAPI	CONTRAPISO EM ARGAMASSA TRAÇO 1:4 (CIMENTO E AREIA), PREPARO MECÂNICO COM BETONEIRA 400 L, APLICADO EM ÁREAS SECAS SOBRE LAJE, ADERIDO, ESPESSURA 2CM. AF_06/2014	M2	8,00	30,06	36,48	291,84	0,18 %
2.2.3	87257 SINAPI	REVESTIMENTO CERÂMICO PARA PISO COM PLACAS TIPO ESMALTADA EXTRA DE DIMENSÕES 60X60 CM APLICADA EM AMBIENTES DE ÁREA MAIOR QUE 10 M2. AF_06/2014	M2	8,00	84,24	102,23	817,84	0,50 %
2.2.4	98889 SINAPI	SOLEIRA EM GRANITO, LARGURA 15 CM, ESPESSURA 2,0 CM. AF_09/2020	M	1,40	81,99	99,49	139,29	0,08 %
2.2.5	87272 SINAPI	REVESTIMENTO CERÂMICO PARA PAREDES INTERNAS COM PLACAS TIPO ESMALTADA EXTRA DE DIMENSÕES 33X45 CM APLICADAS EM AMBIENTES DE ÁREA MENOR QUE 5 M² NA ALTURA INTEIRA DAS PAREDES. AF_08/2014	M2	4,40	74,38	90,26	397,14	0,24 %
2.2.6	88786 SINAPI	REVESTIMENTO CERÂMICO PARA PAREDES EXTERNAS EM PASTILHAS DE PORCELANA 2,5 X 2,5 CM (PLACAS DE 30 X 30 CM), ALINHADAS A PRUMO, APLICADO EM PANOS COM VÃOS. AF_10/2014	M2	15,20	287,77	349,21	5.307,99	3,22 %
2.2.7	96486 SINAPI	FORRO DE PVC, LISO, PARA AMBIENTES COMERCIAIS, INCLUSIVE ESTRUTURA DE FIXAÇÃO. AF_05/2017_P	M2	8,00	100,92	122,47	979,76	0,60 %
2.3		PINTURA + ESQUADRIAS + BANCADA					33.468,67	
2.3.1	100680 SINAPI	KIT DE PORTA DE MADEIRA PARA VERNIZ, SEMI-OCA (LEVE OU MÉDIA), PADRÃO MÉDIO, 70X210CM, ESPESSURA DE 3,5CM, ITENS INCLUSOS: DOBRADIÇAS, MONTAGEM E INSTALAÇÃO DE BATENTE, FECHADURA COM EXECUÇÃO DO FURO - FORNECIMENTO E INSTALAÇÃO. AF_12/2019	UNID	2,00	1.081,10	1.311,91	2.623,82	1,59 %
2.3.2	SBC 110350	JANELA DE ABRIR EM MADEIRA DUAS FOLHAS	M2	13,86	1.525,40	1.851,07	25.655,83	15,58 %
2.3.3	93186 SINAPI	VERGA MOLDADA IN LOCO EM CONCRETO PARA JANELAS COM ATÉ 1,5 M DE VÃO. AF_03/2016	M	1,40	102,65	124,57	174,40	0,11 %
2.3.4	190404 SBC	BANCADA EM GRANITO PRETO SAO GABRIEL 3cm	M2	3,42	1.046,70	1.270,17	4.343,98	2,84 %
2.3.5	96130 SINAPI	APLICAÇÃO MANUAL DE MASSA ACRÍLICA EM PAREDES EXTERNAS DE CASAS, UMA DEMÃO. AF_05/2017	M2	17,78	18,40	22,33	397,12	0,24 %
2.3.6	88489 SINAPI	APLICAÇÃO MANUAL DE PINTURA COM TINTA LÁTEX ACRÍLICA EM PAREDES, DUAS DEMÃOS. AF_06/2014	M2	17,78	12,67	15,38	273,52	0,17 %
2.4		INSTALAÇÕES ELÉTRICAS E HIDRÁULICAS					6.951,20	
2.4.1	102622 SINAPI	CAIXA D'ÁGUA EM POLIETILENO, 500 LITROS (INCLUSOS TUBOS, CONEXÕES E TORNEIRA DE BÓIA) - FORNECIMENTO E INSTALAÇÃO. AF_06/2021	UN	2,00	778,71	944,96	1.889,92	1,15 %
2.4.2	86936 SINAPI	CUBA DE EMBUTIR DE AÇO INOXIDÁVEL MÉDIA, INCLUSO VÁLVULA TIPO AMERICANA E SIFÃO TIPO GARRAFA EM METAL CROMADO - FORNECIMENTO E INSTALAÇÃO. AF_01/2020	UNID	2,00	427,51	518,78	1.037,56	0,63 %
2.4.3	89353 SINAPI	REGISTRO DE GAVETA BRUTO, LATÃO, ROSCÁVEL, 3/4" - FORNECIMENTO E INSTALAÇÃO. AF_08/2021	M2	2,00	36,24	43,98	87,96	0,05 %
2.4.4	91793 SINAPI	(COMPOSIÇÃO REPRESENTATIVA) DO SERVIÇO DE INSTALAÇÃO DE TUBO DE PVC, SÉRIE NORMAL, ESGOTO PREDIAL, DN 50 MM (INSTALADO EM RAMAL DE DESCARGA OU RAMAL DE ESGOTO SANITÁRIO), INCLUSIVE CONEXÕES, CORTES E FIXAÇÕES PARA, PRÉDIOS. AF_10/2015	M	6,00	87,78	106,52	639,12	0,39 %
2.4.5	91785 SINAPI	(COMPOSIÇÃO REPRESENTATIVA) DO SERVIÇO DE INST. TUBO PVC, SÉRIE N, ESGOTO PREDIAL, 100 MM (INST. RAMAL DESCARGA, RAMAL DE ESG. SANIT., PRUMADA ESG. SANIT., VENTILAÇÃO OU SUB-COLETOR AÉREO), INCL. CONEXÕES E CORTES, FIXAÇÕES, P/ PRÉDIOS. AF_10/2015	M	10,00	69,43	84,25	842,50	0,51 %
2.4.6	89495 SINAPI	RALO SIFONADO, PVC, DN 100 X 40 MM, JUNTA SOLDÁVEL, FORNECIDO E INSTALADO EM RAMAIS DE ENCAMINHAMENTO DE ÁGUA PLUVIAL. AF_12/2014	UN	2,00	11,84	14,37	28,74	0,02 %
2.4.7	86883 SINAPI	SIFÃO DO TIPO FLEXÍVEL EM PVC 1 X 1,1/2 - FORNECIMENTO E INSTALAÇÃO. AF_01/2020	UN	2,00	10,57	12,83	25,66	0,02 %
2.4.8	91926 SINAPI	CABO DE COBRE FLEXÍVEL, ISOLADO, 2,5 MM², ANTI-CHAMA 450/750 V, PARA CIRCUITOS TERMINAIS - FORNECIMENTO E INSTALAÇÃO. AF_11/2015	M	40,00	4,25	5,16	206,40	0,13 %
2.4.9	91847 SINAPI	ELETRODUTO FLEXÍVEL CORRUGADO REFORÇADO, PVC, DN 32 MM (1"). PARA CIRCUITOS TERMINAIS, INSTALADO EM LAJE - FORNECIMENTO E INSTALAÇÃO. AF_12/2015	M	40,00	12,10	14,68	587,20	0,36 %
2.4.10	92023 SINAPI	INTERRUPTOR SIMPLES (1 MÓDULO) COM 1 TOMADA DE EMBUTIR 2P+T 10 A, INCLUINDO SUPORTE E PLACA - FORNECIMENTO E INSTALAÇÃO. AF_12/2015	UN	2,00	42,28	51,28	102,56	0,06 %
2.4.11	92001 SINAPI	TOMADA BAIXA DE EMBUTIR (1 MÓDULO), 2P+T 20 A, INCLUINDO SUPORTE E PLACA - FORNECIMENTO E INSTALAÇÃO. AF_12/2015	UN	8,00	26,87	32,61	260,88	0,16 %
2.4.12	12971 ORSE	Luminária Painel Led embutir 19w quadrada, 8000k da G-light ou similar - Rev 01_11/2021	UN	2,00	59,02	71,62	143,24	0,09 %
2.4.13	93663 SINAPI	DISJUNTOR BIPOLAR TIPO DIN, CORRENTE NOMINAL DE 25A - FORNECIMENTO E INSTALAÇÃO. AF_10/2020	UN	2,00	65,94	80,02	160,04	0,10 %
2.4.14	96986 SINAPI	HASTE DE ATERRAMENTO 3/4 PARA SPDA - FORNECIMENTO E INSTALAÇÃO. AF_12/2017	UN	6,00	129,02	156,57	939,42	0,57 %
2.5		INFRAESTRUTURA / SUPERESTRUTURA / IMPERMEABILIZAÇÃO					11.825,61	
2.5.1	93358 SINAPI	ESCAVAÇÃO MANUAL DE VALA COM PROFUNDIDADE MENOR OU IGUAL A 1,30 M. AF_02/2021	M3	1,74	74,33	90,20	156,59	0,10 %
2.5.2	102475 SINAPI	CONCRETO FCK = 20MPA, TRAÇO 1:2,6:2,9 (EM MASSA SECA DE CIMENTO/ AREIA MÉDIA/ SEIXO ROLADO) - PREPARO MECÂNICO COM BETONEIRA 400 L. AF_05/2021	M3	1,74	478,73	580,94	1.008,51	0,61 %

Rafaela Bonita Campodell'orto  
Eng.ª Civil - CPF: 064.715.177-25  
CREAES 0044814/D VISTO/BA 300030003

Construseta Construtora Ltda  
CNPJ: 13.438.063/0001-76

725  
00









Rua São Domingos, N° 588, Edifício Atmosfera, 5° Andar, Salas 510/511, Bairro Santa Mônica - CEP 44077-465  
Feira de Santana/BA. CNPJ: 13.438.063/0001-76. Tel.: (75) 3626-6689 - construsete@yahoo.com.br

Contratação de empresa para execução dos serviços de obra de revitalização da Praça da Bandeira do Município de Conceição da Feira/Ba, por execução indireta, em regime de empreitada por preço global.

CARTA CONVITE 005.2022 -  
CONCEIÇÃO DA FEIRA - BAHIA -

### Quadro de Composição do BDI

CONVÊNIO Nº	PROPONENTE / TOMADOR PREFEITURA MUNICIPAL DE CONCEIÇÃO DA FEIRA - BA
-------------	---

**OBJETO**  
Contratação de empresa especializada em serviços de Engenharia para obra da Revitalização da Praça da Bandeira localizada na Sede do Município de Conceição da Feira - BA.

<b>TIPO DE OBRA DO EMPREENDIMENTO</b> Construção de Praças Urbanas, Rodovias, Ferrovias e recapeamento e pavimentação de vias urbanas	<b>DESONERAÇÃO</b> NÃO
--	---------------------------

Conforme legislação tributária municipal, definir estimativa de percentual da base de cálculo para o ISS:	40,00%
Sobre a base de cálculo, definir a respectiva alíquota do ISS (entre 2% e 5%):	5,00%

Itens	Siglas	% Adotado	Situação	1º Quartil	Médio	3º Quartil
Administração Central	AC	4,01%	-	3,80%	4,01%	4,67%
Seguro e Garantia	SG	0,40%	-	0,32%	0,40%	0,74%
Risco	R	0,56%	-	0,50%	0,56%	0,97%
Despesas Financeiras	DF	1,11%	-	1,02%	1,11%	1,21%
Lucro	L	7,30%	-	6,64%	7,30%	8,69%
Tributos (impostos COFINS 0%, e PIS 0%)	CP	3,65%	-	3,65%	3,65%	3,65%
Tributos (ISS, variável de acordo com o município)	ISS	2,00%	-	0,00%	2,50%	5,00%
Tributos (Contribuição Previdenciária sobre a Receita Bruta - 0% ou 4,5% - Desoneração)	CPRB	0,00%	OK	0,00%	4,50%	4,50%
<b>BDI SEM desoneração (Fórmula Acórdão TCU)</b>	<b>BDI PAD</b>	<b>20,70%</b>	<b>OK</b>	<b>19,60%</b>	<b>20,97%</b>	<b>24,23%</b>

Os valores de BDI foram calculados com o emprego da fórmula:

$$BDI.PAD = \frac{(1+AC+S+R+G)*(1+DF)*(1+L)}{(1-CP-ISS)} - 1$$

Declaro para os devidos fins que, conforme legislação tributária municipal, a base de cálculo para Construção de Praças Urbanas, Rodovias, Ferrovias e recapeamento e pavimentação de vias urbanas, é de 40%, com a respectiva alíquota de 5%.

Declaro para os devidos fins que o regime de Contribuição Previdenciária sobre a Receita Bruta adotado para elaboração do orçamento foi SEM Desoneração, e que esta é a alternativa mais adequada para a Administração Pública.

Observações:

--

Feira de Santana - BA  
Local

24 de Março de 2022  
Data

Rafaela Bonifá Campodell'orto  
Eng.ª Civil - CPF: 054.715.177-25  
CREAES 0044814/D VISTO/BA 300093225

Construsete Construtora Ltda.  
CNPJ: 13.438.063/0001-76

Rua São Domingos, nº588, Edifício Atmosfera, 5º andar, Salas: 510/511, Bairro: Santa Mônica - CEP: 44077-465.

Feira de Santana/BA. CNPJ: 13.438.063/0001-76. Tel. (75) 3626-6689 - construsete@yahoo.com.br

A,  
Prefeitura Municipal de Conceição da Feira,  
Att: Comissão Permanente de Licitação – COPEL,  
Praça Marechal Deodoro da Fonseca, nº 26, Centro,  
**CONCEIÇÃO DA FEIRA – BAHIA – BRASIL**

**Ref. CARTA CONVITE 005.2022**

**Objeto:** Contratação de empresa para execução dos serviços de obra de revitalização da Praça da Bandeira do Município de Conceição da Feira/Ba, por execução indireta, em regime de empreitada por preço global.

### **CARTA – PROPOSTA**

Tendo examinado as condições do Tomada de Preços e dos Anexos que o integram, para a execução da mencionada obra (incluindo os materiais e serviços), nós, abaixo assinados, propomos executar e concluir as obras previstas na mencionada Concorrência Pública, pelo preço global de **R\$ 164.655,24 (Cento e Sessenta e Quatro Mil, Seiscentos e Cinquenta e Cinco Reais e Vinte e Quatro Centavos)**.


Outrossim, declaramos que:

- a) temos conhecimento do local onde serão executadas as obras;
- b) aceitamos todas as condições impostas pelo Tomada de Preços e seus anexos;
- c) as obras serão executadas e concluídas dentro do prazo fixado no edital Tomada de preços;
- d) esta proposta compreende todas as despesas com mão-de-obra (inclusive leis sociais), materiais, ferramentas, transportes, equipamentos, seguros, impostos e demais encargos necessários à perfeita execução de toda a obra;
- e) concordamos em manter a validade desta proposta por um período de 60 (sessenta) dias, contado da data final prevista para sua entrega.

Até que o contrato seja assinado, esta proposta constituirá em um compromisso de nossa parte, observadas as condições da Tomada de Preços.

Atenciosamente,

Feira de Santana, 24 de Março de 2022

  
**CONSTRUSETE CONSTRUTORA LTDA**  
CNPJ: 13.438.063/0001-76  
**CARLOS AUGUSTO DOS REIS LIMA**  
Representante Legal  
CPF: 404.354.155-49  
RG: 03.541.334-46

  
Rafaela Santa Campodell'orto  
Eng.ª Civil - CPF: 054.715.177-25  
CREA/ES 0044814/D VISTO/BA 3000052255

  
**Construsete Construtora Ltda**  
CNPJ: 13.438.063/0001-76

# CONSTRUSETE

CONSTRUTORA LTDA

Rua São Domingos, Nº 588, Edifício Atmosfera, 5º Andar, Salas 510/511, Bairro Santa Mônica - CEP 44077-465  
Feira de Santana/BA. CNPJ: 13.438.063/0001-76. Tel.: (75) 3628-6689 - construsete@yahoo.com.br

CARTA CONVITE 005.2022 - Contratação de empresa para execução dos serviços de obra de revitalização da Praça da Bandeira do Município de Conceição da  
CONCEIÇÃO DA FEIRA - BAHIA - BRASIL Feira/Ba, por execução indireta, em regime de empreitada por preço global.

Orçamento Sintético									
Item	Código Banco	Descrição	Und	Quant.	Valor Unit	Valor Unit com BDI	Total	Peso (%)	
1		REVITALIZAÇÃO DA PRAÇA DA BANDEIRA - MUNICÍPIO DE CONCEIÇÃO DA FEIRA					164.655,24	100%	
1.2		PISO					28.068,20	17,05 %	
1.2.2	94273 SINAPI	ASSENTAMENTO DE GUIA (MEIO-FIO) EM TRECHO RETO, CONFECCIONADA EM CONCRETO PRÉ-FABRICADO, DIMENSÕES 100X15X13X30 CM (COMPRIMENTO X BASE INFERIOR X BASE SUPERIOR X ALTURA), PARA VIAS URBANAS (USO VIÁRIO). AF_06/2016	M	96,42	43,61	52,92	5.102,55	3,10 %	
1.2.3	92396 SINAPI	EXECUÇÃO DE PASSEIO EM PISO INTERTRAVADO, COM BLOCO RETANGULAR COR NATURAL DE 20 X 10 CM, ESPESSURA 6 CM. AF_12/2015	M2	159,78	60,72	73,68	11.772,59	7,15 %	
1.2.4	92395 SINAPI	EXECUÇÃO DE PAVIMENTO EM PISO INTERTRAVADO, COM BLOCO SEXTAVADO DE 25 X 25 CM, ESPESSURA 10 CM. AF_12/2015	M2	129,88	71,02	86,18	11.193,06	6,80 %	
1.4		SERVIÇOS DIVERSOS					13.166,12	8,00 %	
1.4.1		COTAÇÃO PERGOLADO DE EUCALIPTO CONFORME DETALHAMENTO EM PROJETO	un	1	2.149,70	2.608,66	2.608,66	1,58 %	
1.4.2		COTAÇÃO LIXEIRA COM PÉS E HASTE E COMPARTIMENTO DE DEPÓSITO EM AÇO COM PINTURA ELETROESTÁTICA E REVESTIMENTO LATERAL EM MADEIRA IPÊ OU SIMILAR.	un	2	2.150,00	2.609,03	5.218,06	3,17 %	
1.4.3	2411 ORSE	Banco com encosto, compr=1,50m, largura=30cm, pé de ferro fundido e com 10 régua de madeira, inclusive pintura	un	4	1.100,00	1.334,85	5.339,40	3,24 %	
1.9		PONTO DE ÔNIBUS					56.378,53	34,24 %	
1.9.1		ALVENARIA / CHAPISCO / REBOCO					11.389,38		
1.9.1.1	87480 SINAPI	ALVENARIA DE VEDAÇÃO DE BLOCOS CERÂMICOS FURADOS NA VERTICAL DE 14X19X39CM (ESPESSURA 14CM) DE PAREDES COM ÁREA LÍQUIDA MAIOR OU IGUAL A 8M² SEM VÃOS E ARGAMASSA DE ASSENTAMENTO COM PREPARO MANUAL. AF_06/2014	M2	69,00	68,12	82,66	5.703,13	3,46 %	
1.9.1.2	87878 SINAPI	CHAPISCO APLICADO EM ALVENARIAS E ESTRUTURAS DE CONCRETO INTERNAS, COM COLHER DE PEDREIRO. ARGAMASSA TRAÇO 1:3 COM PREPARO MANUAL. AF_09/2014	M2	137,99	4,65	5,64	778,26	0,47 %	
1.9.1.3	87548 SINAPI	MASSA ÚNICA, PARA RECEBIMENTO DE PINTURA, EM ARGAMASSA TRAÇO 1:2:8, PREPARO MANUAL, APLICADA MANUALMENTE EM FACES INTERNAS DE PAREDES, ESPESSURA DE 10MM, COM EXECUÇÃO DE TALUSCAS.	M2	154,39	26,20	31,79	4.907,99	2,98 %	
1.9.2		PISO + REVESTIMENTO + FORRO					4.109,97		
1.9.2.1	96620 SINAPI	LASTRO DE CONCRETO MAGRO, APLICADO EM PISOS, LAJES SOBRE SOLO OU RADIEIS. AF_08/2017	M3	1,35	587,24	712,62	958,47	0,58 %	
1.9.2.2	87620 SINAPI	CONTRAPISO EM ARGAMASSA TRAÇO 1:4 (CIMENTO E AREIA), PREPARO MECÂNICO COM BETONEIRA 400 L, APLICADO EM ÁREAS SECAS SOBRE LAJE ADERIDO. ESPESSURA 2CM. AF_06/2014	M2	13,45	30,06	36,48	490,66	0,30 %	
1.9.2.3	87257 SINAPI	REVESTIMENTO CERÂMICO PARA PISO COM PLACAS TIPO ESMALTADA EXTRA DE DIMENSÕES 60X60 CM APLICADA EM AMBIENTES DE ÁREA MAIOR QUE 10 M2. AF_06/2014	M2	13,45	84,24	102,23	1.374,99	0,84 %	
1.9.2.4	98689 SINAPI	SOLEIRA EM GRANITO, LARGURA 15 CM, ESPESSURA 2,0 CM. AF_09/2020	M	2,70	81,99	99,49	268,62	0,16 %	
1.9.2.5	87272 SINAPI	REVESTIMENTO CERÂMICO PARA PAREDES INTERNAS COM PLACAS TIPO ESMALTADA EXTRA DE DIMENSÕES 33X45 CM APLICADAS EM AMBIENTES DE ÁREA MENOR QUE 5 M² NA ALTURA INTEIRA DAS PAREDES. AF_09/2014	M2	11,27	74,38	80,26	1.017,23	0,62 %	
1.9.3		PINTURA + ESQUADRIAS					13.419,19		
1.9.3.1	91338 SINAPI	PORTA DE ABRIR COM MOLA HIDRÁULICA, EM VIDRO TEMPERADO, 2 FOLHAS DE 80X210 CM, ESPESSURA DD 10MM, INCLUSIVE ACESSÓRIOS.	UNID	1,00	4.050,53	4.915,32	4.915,32	2,99 %	
1.9.3.2	11945 ORSE	Basculante em alumínio, cor N/P/B, moldura-vidro, tipo convencional ou pivotante, exclusive vidro	M2	1,08	453,15	549,90	593,89	0,36 %	
1.9.3.3	93188 SINAPI	VERGA MOLDADA IN LOCO EM CONCRETO PARA JANELAS COM ATÉ 1,5 M DE VÃO. AF_03/2016	M	2,70	102,65	124,57	336,34	0,20 %	
1.9.3.4	94569 SINAPI	JANELA DE ALUMÍNIO TIPO MAXIM-AR, COM VIDROS, BATENTE E FERRAGENS. EXCLUSIVE ALIZAR, ACABAMENTO E CONTRAMARCO. FORNECIMENTO E INSTALAÇÃO. AF_12/2019	M2	2,64	437,25	530,80	1.400,78	0,85 %	
1.9.3.5	90844 SINAPI	KIT DE PORTA DE MADEIRA PARA PINTURA. SEMI-OCA (LEVE OU MÉDIA), PADRÃO MÉDIO, 80X210CM, ESPESSURA DE 3,5CM, ITENS INCLUSOS: DOBRADIÇAS, MONTAGEM E INSTALAÇÃO DO BATENTE, FECHADURA COM EXECUÇÃO DO FURO - FORNECIMENTO E INSTALAÇÃO. AF_12/2019	UNID	1,00	1.189,86	1.443,80	1.443,80	0,88 %	
1.9.3.6	88496 SINAPI	APLICAÇÃO E LIXAMENTO DE MASSA LÁTEX EM TETO, DUAS DEMÃOS. AF_09/2014	M2	16,40	26,66	32,35	530,48	0,32 %	
1.9.3.7	88488 SINAPI	APLICAÇÃO MANUAL DE PINTURA COM TINTA LÁTEX ACRÍLICA EM TETO, DUAS DEMÃOS. AF_06/2014	M2	16,40	14,63	17,75	291,06	0,18 %	
1.9.3.8	96129 SINAPI	APLICAÇÃO MANUAL DE MASSA ACRÍLICA EM SUPERFÍCIES INTERNAS DE SACADA DE EDIFÍCIOS DE MÚLTIPLOS PAVIMENTOS, UMA DEMÃO.	M2	38,82	28,71	34,84	1.355,83	0,82 %	
1.9.3.9	96130 SINAPI	APLICAÇÃO MANUAL DE MASSA ACRÍLICA EM PAREDES EXTERNAS DE CASAS, UMA DEMÃO. AF_05/2017	M2	59,33	18,40	22,33	1.324,73	0,80 %	
1.9.3.10	2284 ORSE	Pintura de acabamento com aplicação de 01 demão de tinta PVA latex para interiores - cores convencionais - Rev 03	M2	38,92	6,66	8,08	314,44	0,19 %	
1.9.3.11	88489 SINAPI	APLICAÇÃO MANUAL DE PINTURA COM TINTA LÁTEX ACRÍLICA EM PAREDES, DUAS DEMÃOS. AF_06/2014	M2	59,33	12,67	15,38	912,42	0,55 %	
1.9.4		INSTALAÇÕES ELÉTRICAS E HIDRÁULICAS					7.645,48		

Rafaela Bonfá Campodell'orto  
Eng.ª Civil - CPF: 064.715.177-25  
CREA/ES 0044814/D VISTO/BA 3009/2022/5

Construsete Construtora Ltda  
CNPJ: 13.438.063/0001-76

723  
00



2.1.3	87548 SINAPI	MASSA ÚNICA, PARA RECEBIMENTO DE PINTURA, EM ARGAMASSA TRAÇO 1:2:8, PREPARO MANUAL, APLICADA MANUALMENTE EM FACES INTERNAS DE PAREDES, ESPESSURA DE 10MM, COM EXECUÇÃO DE TALUSCAS.	M2	44,53	26,20	31,79	1.415,55	0,86 %
2.2		PISO + REVESTIMENTO + FORRO					8.503,96	
2.2.1	96620 SINAPI	LASTRO DE CONCRETO MAGRO, APLICADO EM PISOS, LAJES SOBRE SOLO OU RADIEIS. AF_08/2017	M3	0,80	587,24	712,62	570,10	0,35 %
2.2.2	87620 SINAPI	CONTRAPISO EM ARGAMASSA TRAÇO 1:4 (CIMENTO E AREIA), PREPARO MECÂNICO COM BETONEIRA 400 L, APLICADO EM ÁREAS SECAS SOBRE LAJE, ADERIDO, ESPESSURA 2CM. AF_06/2014	M2	8,00	30,06	36,48	291,84	0,18 %
2.2.3	87257 SINAPI	REVESTIMENTO CERÂMICO PARA PISO COM PLACAS TIPO ESMALTADA EXTRA DE DIMENSÕES 60X60 CM APLICADA EM AMBIENTES DE ÁREA MAIOR QUE 10 M2. AF_06/2014	M2	8,00	84,24	102,23	817,84	0,50 %
2.2.4	98889 SINAPI	SOLEIRA EM GRANITO, LARGURA 15 CM, ESPESSURA 2,0 CM. AF_09/2020	M	1,40	81,99	99,49	139,29	0,08 %
2.2.5	87272 SINAPI	REVESTIMENTO CERÂMICO PARA PAREDES INTERNAS COM PLACAS TIPO ESMALTADA EXTRA DE DIMENSÕES 33X45 CM APLICADAS EM AMBIENTES DE ÁREA MENOR QUE 5 M² NA ALTURA ÍNTEGRA DAS PAREDES. AF_08/2014	M2	4,40	74,38	90,26	397,14	0,24 %
2.2.6	88786 SINAPI	REVESTIMENTO CERÂMICO PARA PAREDES EXTERNAS EM PASTILHAS DE PORCELANA 2,5 X 2,5 CM (PLACAS DE 30 X 30 CM), ALINHADAS A PRUMO, APLICADO EM PANOS COM VÃOS. AF_10/2014	M2	15,20	287,77	349,21	5.307,99	3,22 %
2.2.7	96486 SINAPI	FORRO DE PVC, LISO, PARA AMBIENTES COMERCIAIS, INCLUSIVE ESTRUTURA DE FIXAÇÃO. AF_05/2017_P	M2	8,00	100,92	122,47	979,76	0,60 %
2.3		PINTURA + ESQUADRIAS + BANCADA					33.468,67	
2.3.1	100680 SINAPI	KIT DE PORTA DE MADEIRA PARA VERNIZ, SEMI-OCA (LEVE OU MÉDIA), PADRÃO MÉDIO, 70X210CM, ESPESSURA DE 3,5CM, ITENS INCLUSOS: DOBRADIÇAS, MONTAGEM E INSTALAÇÃO DE BATENTE, FECHADURA COM EXECUÇÃO DO FURO - FORNECIMENTO E INSTALAÇÃO. AF_12/2019	UNID	2,00	1.081,10	1.311,91	2.623,82	1,59 %
2.3.2	SBC 110350	JANELA DE ABRIR EM MADEIRA DUAS FOLHAS	M2	13,86	1.525,40	1.851,07	25.655,83	15,58 %
2.3.3	93186 SINAPI	VERGA MOLDADA IN LOCO EM CONCRETO PARA JANELAS COM ATÉ 1,5 M DE VÃO. AF_03/2016	M	1,40	102,65	124,57	174,40	0,11 %
2.3.4	190404 SBC	BANCADA EM GRANITO PRETO SAO GABRIEL 3cm	M2	3,42	1.046,70	1.270,17	4.343,98	2,84 %
2.3.5	96130 SINAPI	APLICAÇÃO MANUAL DE MASSA ACRÍLICA EM PAREDES EXTERNAS DE CASAS, UMA DEMÃO. AF_05/2017	M2	17,78	18,40	22,33	397,12	0,24 %
2.3.6	88489 SINAPI	APLICAÇÃO MANUAL DE PINTURA COM TINTA LÁTEX ACRÍLICA EM PAREDES, DUAS DEMÃOS. AF_06/2014	M2	17,78	12,67	15,38	273,52	0,17 %
2.4		INSTALAÇÕES ELÉTRICAS E HIDRÁULICAS					6.951,20	
2.4.1	102622 SINAPI	CAIXA D'ÁGUA EM POLIETILENO, 500 LITROS (INCLUSOS TUBOS, CONEXÕES E TORNEIRA DE BÓIA) - FORNECIMENTO E INSTALAÇÃO. AF_08/2021	UN	2,00	778,71	944,96	1.889,92	1,15 %
2.4.2	88936 SINAPI	CUBA DE EMBUTIR DE AÇO INOXIDÁVEL MÉDIA, INCLUSO VÁLVULA TIPO AMERICANA E SIFÃO TIPO GARRAFA EM METAL CROMADO - FORNECIMENTO E INSTALAÇÃO. AF_01/2020	UNID	2,00	427,51	518,78	1.037,56	0,63 %
2.4.3	89353 SINAPI	REGISTRO DE GAVETA BRUTO, LATÃO, ROSCÁVEL, 3/4" - FORNECIMENTO E INSTALAÇÃO. AF_08/2021	M2	2,00	36,24	43,96	87,96	0,05 %
2.4.4	91793 SINAPI	(COMPOSIÇÃO REPRESENTATIVA) DO SERVIÇO DE INSTALAÇÃO DE TUBO DE PVC, SÉRIE NORMAL, ESGOTO PREDIAL, DN 50 MM (INSTALADO EM RAMAL DE DESCARGA OU RAMAL DE ESGOTO SANITÁRIO), INCLUSIVE CONEXÕES, CORTES E FIXAÇÕES PARA, PRÉDIOS. AF_10/2015	M	6,00	87,78	106,52	639,12	0,39 %
2.4.5	91795 SINAPI	(COMPOSIÇÃO REPRESENTATIVA) DO SERVIÇO DE INST. TUBO PVC, SÉRIE N, ESGOTO PREDIAL 100 MM (INST. RAMAL DESCARGA, RAMAL DE ESG. SANIT., PRUMADA ESG. SANIT., VENTILAÇÃO OU SUB-COLETOR AÉREO), INCL. CONEXÕES E CORTES, FIXAÇÕES, PJ PRÉDIOS. AF_10/2015	M	10,00	69,43	84,25	842,50	0,51 %
2.4.6	89495 SINAPI	RALO SIFONADO, PVC, DN 100 X 40 MM, JUNTA SOLDÁVEL, FORNECIDO E INSTALADO EM RAMAIS DE ENCAMINHAMENTO DE ÁGUA PLUVIAL. AF_12/2014	UN	2,00	11,84	14,37	28,74	0,02 %
2.4.7	88883 SINAPI	SIFÃO DO TIPO FLEXÍVEL EM PVC 1 X 1/2 - FORNECIMENTO E INSTALAÇÃO. AF_01/2020	UN	2,00	10,57	12,83	25,66	0,02 %
2.4.8	91926 SINAPI	CABO DE COBRE FLEXÍVEL ISOLADO, 2,5 MM², ANTI-CHAMA 450/750 V, PARA CIRCUITOS TERMINAIS - FORNECIMENTO E INSTALAÇÃO. AF_12/2015	M	40,00	4,25	5,16	206,40	0,13 %
2.4.9	91847 SINAPI	ELETRODUTO FLEXÍVEL CORRUGADO REFORÇADO, PVC, DN 32 MM (1"), PARA CIRCUITOS TERMINAIS, INSTALADO EM LAJE - FORNECIMENTO E INSTALAÇÃO. AF_12/2015	M	40,00	12,10	14,68	587,20	0,36 %
2.4.10	92023 SINAPI	INTERRUPTOR SIMPLES (1 MÓDULO) COM 1 TOMADA DE EMBUTIR 2P+T 10 A, INCLUINDO SUPORTE E PLACA - FORNECIMENTO E INSTALAÇÃO. AF_12/2015	UN	2,00	42,28	51,28	102,56	0,06 %
2.4.11	92001 SINAPI	TOMADA BAIXA DE EMBUTIR (1 MÓDULO), 2P+T 20 A, INCLUINDO SUPORTE E PLACA - FORNECIMENTO E INSTALAÇÃO. AF_12/2015	UN	8,00	28,87	32,61	260,88	0,16 %
2.4.12	12971 ORSE	Luminária Painel Led embutir 16w quadrada, 6000k de G-right ou similar - Rev 01_11/2021	UN	2,00	58,02	71,62	143,24	0,09 %
2.4.13	93683 SINAPI	DISJUNTOR BIPOLAR TIPO DIN, CORRENTE NOMINAL DE 25A - FORNECIMENTO E INSTALAÇÃO. AF_10/2020	UN	2,00	65,84	80,02	160,04	0,10 %
2.4.14	96986 SINAPI	HASTE DE ATERRAMENTO 3/4 PARA SPDA - FORNECIMENTO E INSTALAÇÃO. AF_12/2017	UN	6,00	129,02	156,57	939,42	0,57 %
2.5		INFRAESTRUTURA / SUPERESTRUTURA / IMPERMEABILIZAÇÃO					11.825,61	
2.5.1	93358 SINAPI	ESCAVAÇÃO MANUAL DE VALA COM PROFUNDIDADE MENOR OU IGUAL A 1,30 M. AF_02/2021	M3	1,74	74,33	90,20	156,59	0,10 %
2.5.2	102475 SINAPI	CONCRETO FCK = 20MPA, TRAÇO 1:2,6:2,9 (EM MASSA SECA DE CIMENTO/ AREIA MÉDIA/ SEIXO ROLADO) - PREPARO MECÂNICO COM BETONEIRA 400 L. AF_05/2021	M3	1,74	478,73	580,94	1.008,51	0,61 %

Rafaela Bonita Campodell'orto  
Eng.ª Civil - CPF 054.715.177-25  
CREAES 0044814/D VISTO/BA 300033215

Construtora Construtora Ltda  
CNPJ: 13.438.063/0001-76

725  
00

2.5.3	92873 SINAPI	LANÇAMENTO COM USO DE BALDES, ADENSAMENTO E ACABAMENTO DE CONCRETO EM ESTRUTURAS. AF_12/2015	M3	2,36	203,73	247,23	584,20	0,35 %
2.5.4	96545 SINAPI	ARMAÇÃO DE BLOCO, VIGA BALDRAME OU SAPATA UTILIZANDO AÇO CA-50 DE 8 MM - MONTAGEM. AF_06/2017	KG	136,80	18,05	21,90	2.995,92	1,82 %
2.5.5	92268 SINAPI	FABRICAÇÃO DE FÓRMA PARA VIGAS, EM CHAPA DE MADEIRA COMPENSADA PLASTIFICADA, E = 18 MM. AF_09/2020	M2	4,56	165,60	200,96	916,38	0,56 %
2.5.6	4247 ORSE	Peça de eucalipto tratado, d= 19 a 22cm, L = 3,00m - Fornecimento	UNID	8,00	369,57	448,47	3.587,76	2,18 %
2.5.7	213 ORSE	Madeiramento em massaranduba/madeira de lei, peça serrada 7cm x 20 cm com abertura de encaixes	M	15,20	139,67	169,49	2.576,25	1,56 %
2.6		COBERTURA					2.785,92	
2.6.1	92567 SINAPI	FABRICAÇÃO E INSTALAÇÃO DE ESTRUTURA PONTALETADA DE MADEIRA NÃO APARELHADA PARA TELHADOS COM MAIS QUE 2 ÁGUAS E PARA TELHA CERÂMICA OU DE CONCRETO, INCLUSO TRANSPORTE VERTICAL	M2	32,00	39,15	47,51	1.520,32	0,92 %
2.6.2	94443 SINAPI	TELHAMENTO COM TELHA CERÂMICA DE ENCAIXE, TIPO ROMANA, COM MAIS DE 2 ÁGUAS, INCLUSO TRANSPORTE VERTICAL. AF_07/2019	M2	32,00	32,59	39,55	1.265,60	0,77 %

Total Geral

Feira de Santana -Ba, 24 de Março de 2022

164.655,24

*Carlos Augusto dos Reis Lima*

CARLOS AUGUSTO DOS REIS LIMA  
Representante Legal  
CPF: 404.354.155-49  
RG: 03.541.334-46

Rafaela Bonfá Campodell'orto  
Eng.ª Civil - CPF: 054715.177-25  
CREA/ES 0044814/D VISTO/BA 30006922.5

Construsete Construtora Ltda  
CNPJ: 13.438.063/0001-76

726  
88







Rua São Domingos, N° 588, Edifício Atmosfera, 5° Andar, Salas 510/511, Bairro Santa Mônica - CEP 44077-465  
Feira de Santana/BA. CNPJ: 13.438.063/0001-76. Tel.: (75) 3626-6689 - construsete@yahoo.com.br

Contratação de empresa para execução dos serviços de obra de revitalização da Praça da Bandeira do Município de Conceição da Feira/Ba, por execução indireta, em regime de empreitada por preço global.

CARTA CONVITE 005.2022 -  
CONCEIÇÃO DA FEIRA - BAHIA -

### Quadro de Composição do BDI

CONVÊNIO Nº	PROPONENTE / TOMADOR PREFEITURA MUNICIPAL DE CONCEIÇÃO DA FEIRA - BA
-------------	---

**OBJETO**  
Contratação de empresa especializada em serviços de Engenharia para obra da Revitalização da Praça da Bandeira localizada na Sede do Município de Conceição da Feira - BA.

<b>TIPO DE OBRA DO EMPREENDIMENTO</b> Construção de Praças Urbanas, Rodovias, Ferrovias e recapeamento e pavimentação de vias urbanas	<b>DESONERAÇÃO</b> NÃO
--	---------------------------

Conforme legislação tributária municipal, definir estimativa de percentual da base de cálculo para o ISS:	40,00%
Sobre a base de cálculo, definir a respectiva alíquota do ISS (entre 2% e 5%):	5,00%

Ítems	Siglas	% Adotado	Situação	1º Quartil	Médio	3º Quartil
Administração Central	AC	4,01%	-	3,80%	4,01%	4,67%
Seguro e Garantia	SG	0,40%	-	0,32%	0,40%	0,74%
Risco	R	0,56%	-	0,50%	0,56%	0,97%
Despesas Financeiras	DF	1,11%	-	1,02%	1,11%	1,21%
Lucro	L	7,30%	-	6,64%	7,30%	8,69%
Tributos (impostos COFINS 0%, e PIS 0%)	CP	3,65%	-	3,65%	3,65%	3,65%
Tributos (ISS, variável de acordo com o município)	ISS	2,00%	-	0,00%	2,50%	5,00%
Tributos (Contribuição Previdenciária sobre a Receita Bruta - 0% ou 4,5% - Desoneração)	CPRB	0,00%	OK	0,00%	4,50%	4,50%
<b>BDI SEM desoneração (Fórmula Acórdão TCU)</b>	<b>BDI PAD</b>	<b>20,70%</b>	<b>OK</b>	<b>19,60%</b>	<b>20,97%</b>	<b>24,23%</b>

Os valores de BDI foram calculados com o emprego da fórmula:

$$BDI.PAD = \frac{(1+AC + S + R + G) * (1 + DF) * (1+L)}{(1-CP-ISS)} - 1$$

Declaro para os devidos fins que, conforme legislação tributária municipal, a base de cálculo para Construção de Praças Urbanas, Rodovias, Ferrovias e recapeamento e pavimentação de vias urbanas, é de 40%, com a respectiva alíquota de 5%.

Declaro para os devidos fins que o regime de Contribuição Previdenciária sobre a Receita Bruta adotado para elaboração do orçamento foi SEM Desoneração, e que esta é a alternativa mais adequada para a Administração Pública.

Observações:

Feira de Santana - BA  
Local

24 de Março de 2022  
Data

Rafaela Bojifa Campodell'orto  
Eng.º Civil - CPF 054.715.177-25  
CREA/ES 0044814/D VISTO/BA 3089933225

Construsete Construtora Ltda.  
CNPJ: 13.438.063/0001-76

728  
@

À,  
Prefeitura Municipal de Conceição da Feira,  
Att: Comissão Permanente de Licitação – COPEL,  
Praça Marechal Deodoro da Fonseca, n° 26, Centro,  
**CONCEIÇÃO DA FEIRA – BAHIA – BRASIL**

**Ref. CARTA CONVITE 005.2022**

**Objeto:** Contratação de empresa para execução dos serviços de obra de revitalização da Praça da Bandeira do Município de Conceição da Feira/Ba, por execução indireta, em regime de empreitada por preço global.

**DECLARAÇÃO INDEPENDENTE DE PROPOSTA**

A empresa Construsete Construtora LTDA, CNPJ N° 13.438.063/0001-76, situada à Rua São Domingos, Edifício Atmosfera, N° 588, Salas 510/511, Bairro Santa Mônica, CEP 44077-465, na Cidade de Feira de Santana-BA, por intermédio de seu Representante Legal o Sr. Carlos Augusto dos Reis Lima, portador da Carteira de Identidade N° 03.541.334-46 e do CPF N° 404.354.155-49, para fins do disposto no Edital da presente Licitação, declara, sob as penas da lei, em especial o art. 299 do Código Penal Brasileiro, que:

- (a) A proposta apresentada para participar da presente Licitação foi elaborada de maneira independente pela CONSTRUSETE CONSTRUTORA LTDA, e o conteúdo da proposta não foi, no todo ou em parte, direta ou indiretamente, informado, discutido ou recebido de qualquer outro participante potencial ou de fato da presente Licitação, por qualquer meio ou por qualquer pessoa;
- (b) A intenção de apresentar a proposta elaborada para participar da presente Licitação não foi informada, discutida ou recebida de qualquer outro participante potencial ou de fato da presente Licitação, por qualquer meio ou por qualquer pessoa;
- (c) Que não tentou, por qualquer meio ou por qualquer pessoa, influir na decisão de qualquer outro participante potencial ou de fato da presente Licitação quanto a participar ou não da referida licitação;
- (d) Que o conteúdo da proposta apresentada para participar da presente Licitação não será, no todo ou em parte, direta ou indiretamente, comunicado ou discutido com qualquer outro participante potencial ou de fato da presente Licitação antes da adjudicação do objeto da referida licitação;
- (e) Que o conteúdo da proposta apresentada para participar da presente Licitação não foi, no todo ou em parte, direta ou indiretamente, informado, discutido ou recebido de qualquer integrante do órgão licitante antes da abertura oficial das propostas; e
- (f) Que está plenamente ciente do teor e da extensão desta declaração e que detém plenos poderes e informações para firmá-la.

Atenciosamente,

Feira de Santana-BA, 24 de Março de 2022

  
CONSTRUSETE CONSTRUTORA LTDA

CNPJ: 13.438.063/0001-76

**CARLOS AUGUSTO DOS REIS LIMA**

Representante Legal

CPF: 404.354.155-49

RG: 03.541.334-46

  
Rafaela Bontá Campodell'orto  
Eng.ª Civil - CEP: 054.715.177-25  
CREAES 0044814/D VISTO/BA 30090000 5



  
Construsete Construtora Ltda  
CNPJ: 13.438.063/0001-76

828

Rua São Domingos, N° 588, Edifício Atmosfera, 5° Andar, Salas 510/511, Bairro Santa Mônica - CEP 44077-465  
Feira de Santana/BA. CNPJ: 13.438.063/0001-76. Tel.: (75) 3626-6689 - construsete@yahoo.com.br

À,  
Prefeitura Municipal de Conceição da Feira,  
Att: Comissão Permanente de Licitação – COPEL,  
Praça Marechal Deodoro da Fonseca, n° 26, Centro,  
**CONCEIÇÃO DA FEIRA – BAHIA – BRASIL**

**Ref. CARTA CONVITE 005.2022**

**Objeto:** Contratação de empresa para execução dos serviços de obra de revitalização da Praça da Bandeira do Município de Conceição da Feira/Ba, por execução indireta, em regime de empreitada por preço global.

**DECLARAÇÃO DE DADOS DO REPRESENTANTE LEGAL PARA ASSINATURA DO CONTRATO**

**Dados da Empresa:**

Nome: Construsete Construtora Ltda  
CNPJ: 13.438.063/0001-76  
Inscrição Municipal: 45.764-7  
Inscrição Estadual: 019.466.185  
Endereço: Rua São Domingos, N° 588, Edifício Atmosfera, 5° Andar, Salas 510/511, Bairro Santa Mônica, Feira de Santana – BA  
Telefone: (75) 3626-6689;  
E-mail: [construsete.licitacao@yahoo.com](mailto:construsete.licitacao@yahoo.com)

**Dados do Representante para Assinatura do Contrato:**

Nome: Carlos Augusto dos Reis Lima  
Qualificação: Empresário  
CPF: 404.354.155-49  
RG: 03.541.334-46  
Vínculo: Sócio  
Endereço: Caminho 17, S/N, Casa 11, Bairro Campo Limpo, Feira de Santana – BA  
Telefone: (75) 3626-6689  
E-mail: [construsete@yahoo.com.br](mailto:construsete@yahoo.com.br)

**Dados Bancários do Licitante:**

Nome do Banco: Caixa Econômica Federal  
Agência N°: 0068  
Conta Corrente N°: 4309-0  
Operação: 003  
Conta da Pessoa Jurídica  
Atenciosamente,

Feira de Santana-BA, 24 de Março de 2022

  
CONSTRUSETE CONSTRUTORA LTDA

CNPJ: 13.438.063/0001-76  
**CARLOS AUGUSTO DOS REIS LIMA**

Representante Legal  
CPF: 404.354.155-49  
RG: 03.541.334-46

  
Rafaela Bonfá Campodell'orto  
Eng.ª Civil - CPF: 054.715.177-25  
CREA/ES 0044814/D VISTO/BA 30000

  
Construsete Construtora Ltda  
CNPJ: 13.438.063/0001-76

730  
00

À,

Prefeitura Municipal de Conceição da Feira,  
Att: Comissão Permanente de Licitação – COPEL,  
Praça Marechal Deodoro da Fonseca, nº 26, Centro,  
**CONCEIÇÃO DA FEIRA – BAHIA – BRASIL**

**Ref. CARTA CONVITE 005.2022**

**Objeto:** Contratação de empresa para execução dos serviços de obra de revitalização da Praça da Bandeira do Município de Conceição da Feira/Ba, por execução indireta, em regime de empreitada por preço global.

### TERMO DE ENCERRAMENTO

Declaramos, para os devidos fins de direito, na qualidade do Proponente da Licitação instaurada pela Prefeitura Municipal de CONCEIÇÃO DA FEIRA, referente a **CARTA CONVITE 005.2022**, que o presente caderno de documentos, relativos à PROPOSTA DE PREÇO, dispõe de \_\_\_\_\_ ( \_\_\_\_\_ ) páginas rubricadas e numeradas manualmente.

Atenciosamente,

Feira de Santana-BA, 24 de Março de 2022

  
**CONSTRUSETE CONSTRUTORA LTDA**

CNPJ: 13.438.063/0001-76

**CARLOS AUGUSTO DOS REIS LIMA**

Representante Legal

CPF: 404.354.155-49

RG: 03.541.334-46

  
Rafaela Bonta Campodell'orto  
Eng.ª Civil - CPF: 054.715.177-25  
CREAES 0044814/D VISTO/BA 30/03/2022

  
  
  
Construsete Construtora Ltda  
CNPJ: 13.438.063/0001-76



**Perfurar Serviços e Empreendimentos Ltda.**

**CNPJ: 04.077.011/0001-20**

**DOCUMENTOS PROPOSTA COMERCIAL**

**PREFEITURA MUNICIPAL DE CONCEIÇÃO DA FEIRA**

**CARTA CONVITE 005/2022**

**PERFURAR SERVIÇOS E EMPREENDIMENTOS LTDA  
CNPJ: 04.077.011/0001-20**

**Objeto: CONTRATAÇÃO DE EMPRESA PARA EXECUÇÃO DOS SERVIÇOS DE OBRA DE REVITALIZAÇÃO DA PRAÇA DA BANDEIRA DO MUNICÍPIO DE CONCEIÇÃO DA FEIRA/BAHIA, POR EXECUÇÃO INDIRETA, EM REGIME DE EMPREITADA POR PREÇO GLOBAL.**

**PERFURAR SERVIÇOS E EMPREENDIMENTOS LTDA.**

Rua: Senador Theotônio Vilela, Edf. Cidadela Center III, 225- Parque Bela Vista- Cep: 40.279-435  
Salvador -BA -Fone: (71)99977-4857 / (71)99172-4052 / (75)98236-4935

732  
8  
4



Perfurar Serviços e Empreendimentos Ltda.  
CNPJ: 04.077.011/0001-20

Rua: Senador Theotônio Vilela, Edf. Cidadela Center III, 225- Parque Bela Vista- Cep: 40.279-435

**04.077.011/0001-20**  
**PERFURAR SERVIÇOS E EMPREENDIMENTOS**  
**LTDA**  
Rua Senador Theotônio Vilela nº 225  
Edf. Cidadela Center III CEP. 40.279-435  
SALVADOR - BA

A  
COMISSÃO DE LICITAÇÃO  
PREFEITURA MUNICIPAL DE CONCEIÇÃO DA FEIRA

REFERENTE: CARTA CONVITE 005/2022

**PROPOSTA DE PREÇO**

Item	Código Banco	Descrição	Orgamento Sintético	Und	Quant.	Valor Unit	Valor Unit com BDI	Total	Peso (%)	Bancos	B.D.I.	Encargos Sociais
										SINAPI - 11/2021 - Bahia	20,70%	Não Desonerado: embutido nos preços unitários dos insumos de mão de obra, de acordo com as bases.
			REVITALIZAÇÃO DA PRAÇA DA BANDEIRA - MUNICIPIO DE CONCEIÇÃO DA FEIRA					161.362,09	100%			
1			REVITALIZAÇÃO DA PRAÇA DA BANDEIRA - MUNICIPIO DE CONCEIÇÃO DA FEIRA					161.362,09	100%			
1.2			PISO					27.506,84	17,05 %			
1.2.2	94273 SINAPI		ASSENTAMENTO DE GUIA (MEIO-FIO) EM TRECHO RETO. CONFECCIONADA EM CONCRETO PRÉ-FABRICADO, DIMENSÕES 100X15X13X30 CM (COMPRIMENTO X BASE INFERIOR X BASE SUPERIOR X ALTURA), PARA VIAS URBANAS (USO VIÁRIO). AF_06/2016	M	96,42	43,61	51,86	5.000,50	3,10 %			
1.2.3	92396 SINAPI		EXECUÇÃO DE PASSEIO EM PISO INTERTRAVADO, COM BLOCO RETANGULAR COR NATURAL DE 20 X 10 CM, ESPESSURA 6 CM. AF_12/2015	M2	159,78	60,72	72,21	11.537,14	7,15 %			
1.2.4	92395 SINAPI		EXECUÇÃO DE PAVIMENTO EM PISO INTERTRAVADO, COM BLOCO SEXTAVADO DE 25 X 25 CM, ESPESSURA 10 CM. AF_12/2015	M2	129,88	71,02	84,46	10.969,20	6,80 %			
1.4			SERVIÇOS DIVERSOS					12.902,80	8,00 %			
1.4.1			COTAÇÃO PERGOLADO DE EUCALIPTO CONFORME DETALHAMENTO EM PROJETO	un	1	2.149,70	2.556,49	2.556,49	1,58 %			
1.4.2			COTAÇÃO LIXEIRA COM PÉS E HASTE E COMPARTIMENTO DE DEPÓSITO EM AÇO COM PINTURA ELETROESTÁTICA E REVESTIMENTO LATERAL EM MADEIRA IPÊ OU SIMILAR.	un	2	2.150,00	2.558,85	5.113,70	3,17 %			
1.4.3	2411 ORSE		Banco com encosto, compr=1,50m, largura=30cm, pé de ferro fundido e com 10 rguas de madeira, inclusive pintura	un	4	1.100,00	1.308,15	5.232,61	3,24 %			
1.9			PONTO DE ÔNIBUS					55.250,94	34,24 %			
1.9.1			ALVENARIA / CHAPISCO / REBOCO					11.161,59				
1.9.1.1	87480 SINAPI		ALVENARIA DE VEDAÇÃO DE BLOCOS CERÂMICOS FURADOS NA VERTICAL DE 14X19X39CM (ESPESSURA 14CM) DE PAREDES COM ÁREA LÍQUIDA MAIOR OU IGUAL A 6M² SEM VÃOS E ARGAMASSA DE ASSENTAMENTO COM PREPARO MANUAL. AF_06/2014	M2	69,00	68,12	81,01	5.589,06	3,46 %			
1.9.1.2	87878 SINAPI		CHAPISCO APLICADO EM ALVENARIAS E ESTRUTURAS DE CONCRETO INTERNAS, COM COLHER DE PEDREIRO. ARGAMASSA TRAÇO 1:3 COM PREPARO MANUAL. AF_06/2014	M2	137,99	4,65	5,53	762,70	0,47 %			
1.9.1.3	87546 SINAPI		MASSA ÚNICA, PARA RECEBIMENTO DE PINTURA, EM ARGAMASSA TRAÇO 1:2:8. PREPARO MANUAL, APLICADA MANUALMENTE EM FACES INTERNAS DE PAREDES, ESPESSURA DE 10MM, COM EXECUÇÃO DE TALISCAS. AF_06/2014	M2	154,39	26,20	31,15	4.809,83	2,98 %			
1.9.2			PISO + REVESTIMENTO + FORRO					4.027,77				
1.9.2.1	98920 SINAPI		LASTRO DE CONCRETO MAGRO, APLICADO EM PISOS, LAJES SOBRE SOLO OU RADIERES. AF_08/2017	M3	1,35	587,24	698,37	939,30	0,58 %			
1.9.2.2	87620 SINAPI		CONTRAPISO EM ARGAMASSA TRAÇO 1:4 (CIMENTO E AREIA), PREPARO MECÂNICO COM BETONEIRA 400 L, APLICADO EM ÁREAS SECAS SOBRE LAJE, ADERIDO, AF_06/2014	M2	13,45	30,06	35,75	480,84	0,30 %			
1.9.2.3	87257 SINAPI		REVESTIMENTO CERÂMICO PARA PISO COM PLACAS TIPO ESMALTADA EXTRA DE DIMENSÕES 60X60 CM APLICADA EM AMBIENTES DE ÁREA MAIOR QUE 10 M2. AF_06/2014	M2	13,45	84,24	100,19	1.347,49	0,84 %			
1.9.2.4	98689 SINAPI		SOLEIRA EM GRANITO, LARGURA 15 CM, ESPESSURA 2,0 CM. AF_08/2020	M	2,70	81,99	97,50	263,25	0,16 %			
1.9.2.5	87272 SINAPI		REVESTIMENTO CERÂMICO PARA PAREDES INTERNAS COM PLACAS TIPO ESMALTADA EXTRA DE DIMENSÕES 33X45 CM APLICADAS EM AMBIENTES DE ÁREA MENOR QUE 5 M² NA ALTURA INTEIRA DAS PAREDES. AF_06/2014	M2	11,27	74,38	88,45	996,89	0,62 %			
1.9.3			PINTURA + ESQUADRIAS					13.150,80				
1.9.3.1	91338 SINAPI		PORTA DE ABRIR COM MOLA HIDRÁULICA, EM VIDRO TEMPERADO, 2 FOLHAS DE 90X210 CM, ESPESSURA DD 10MM, INCLUSIVE ACESSÓRIOS. AF_01/2021	UNID	1,00	4.050,53	4.817,01	4.817,01	2,99 %			
1.9.3.2	11945 ORSE		Basculante em alumínio, cor N/P/B, moldura-vidro, tipo convencional ou pivotante, exclusive vidro	M2	1,08	453,15	539,90	582,01	0,36 %			
1.9.3.3	93186 SINAPI		VERGA MOLDADA IN LOCO EM CONCRETO PARA JANELAS COM ATÉ 1,5 M DE VÃO. AF_03/2016	M	2,70	102,65	122,08	328,61	0,20 %			
1.9.3.4	94569 SINAPI		JANELA DE ALUMÍNIO TIPO MAXIM-AR, COM VIDROS, BATENTE E FERRAGENS. EXCLUSIVE ALIZAR, ACABAMENTO E CONTRAMARCO. FORNECIMENTO E INSTALAÇÃO. AF_12/2019	M2	2,64	437,25	519,99	1.372,77	0,85 %			
1.9.3.5	90844 SINAPI		KIT DE PORTA DE MADEIRA PARA PINTURA, SEMI-OCA (LEVE OU MÉDIA), PADRÃO MÉDIO, 90X210CM, ESPESSURA DE 3,5CM, ITENS INCLUSOS: DOBRADIÇAS, MONTAGEM E INSTALAÇÃO DO BATENTE, FECHADURA COM EXECUÇÃO DO FURO - FORNECIMENTO E INSTALAÇÃO. AF_12/2019	UNID	1,00	1.189,86	1.415,02	1.415,02	0,88 %			
1.9.3.6	88496 SINAPI		APLICAÇÃO E LIXAMENTO DE MASSA LÁTEX EM TETO. DUAS DEMÃOS. AF_06/2014	M2	16,40	26,66	31,70	519,87	0,32 %			
1.9.3.7	88488 SINAPI		APLICAÇÃO MANUAL DE PINTURA COM TINTA LÁTEX ACRÍLICA EM TETO. DUAS DEMÃOS. AF_06/2014	M2	16,40	14,63	17,40	285,24	0,18 %			
1.9.3.8	96129 SINAPI		APLICAÇÃO MANUAL DE MASSA ACRÍLICA EM SUPERFÍCIES INTERNAS DE SACADA DE EDIFÍCIOS DE MÚLTIPLOS PAVIMENTOS, UMA DEMÃO. AF_05/2017	M2	38,92	28,71	34,14	1.328,72	0,82 %			
1.9.3.9	96130 SINAPI		APLICAÇÃO MANUAL DE MASSA ACRÍLICA EM PAREDES EXTERNAS DE CASAS, UMA DEMÃO. AF_05/2017	M2	59,33	18,40	21,88	1.298,23	0,80 %			
1.9.3.10	2264 ORSE		Pintura de acabamento com aplicação de 01 demão de tinta PVA latex para interiores - cores convencionais - Rev 03	M2	38,92	6,66	7,92	308,15	0,19 %			
1.9.3.11	88489 SINAPI		APLICAÇÃO MANUAL DE PINTURA COM TINTA LÁTEX ACRÍLICA EM PAREDES, DUAS DEMÃOS. AF_06/2014	M2	59,33	12,67	15,07	894,17	0,55 %			
1.9.4			INSTALAÇÕES ELÉTRICAS E HIDRÁULICAS					7.492,58				
1.9.4.1	86932 SINAPI		VASO SANITÁRIO SIFONADO COM CAIXA ACOPLADA LOUÇA BRANCA - PADRÃO MÉDIO, INCLUSO ENGATE FLEXIVEL EM METAL CROMADO, 1/2 X 40CM - FORNECIMENTO E INSTALAÇÃO. AF_01/2020	UN	1,00	448,47	533,34	533,34	0,33 %			
1.9.4.2	102623 SINAPI		CAIXA D'ÁGUA EM POLIETILENO, 1000 LITROS (INCLUSOS TUBOS, CONEXÕES E TORNEIRA DE BÓIA). FORNECIMENTO E INSTALAÇÃO. AF_06/2021	UN	1,00	778,71	926,06	926,06	0,57 %			
1.9.4.3	89353 SINAPI		REGISTRO DE GAVETA BRUTO, LATÃO, ROSCÁVEL, 3/4" - FORNECIMENTO E INSTALAÇÃO. AF_08/2021	M2	1,00	36,24	43,10	43,10	0,03 %			

*[Handwritten signature and initials]*  
333  
2



Perfurar Serviços e Empreendimentos Ltda.

CNPJ: 04.077.011/0001-20

Rua: Senador Theotônio Vilela, Edf. Cidadela Center III, 225- Parque Bela Vista- Cep:40.279-435

1.9.4.4	91793 SINAPI	(COMPOSIÇÃO REPRESENTATIVA) DO SERVIÇO DE INSTALAÇÃO DE TUBO DE PVC, SÉRIE NORMAL, ESGOTO PREDIAL, DN 50 MM (INSTALADO EM RAMAL DE DESCARGA OU RAMAL DE ESGOTO SANITÁRIO), INCLUSIVE CONEXÕES, CORTES E FIXAÇÕES PARA. PRÉDIOS. AF_10/2015	M	3,00	87,78	104,39	313,17	0,19 %
1.9.4.5	91795 SINAPI	(COMPOSIÇÃO REPRESENTATIVA) DO SERVIÇO DE INST. TUBO PVC, SÉRIE N, ESGOTO PREDIAL, 100 MM (INST. RAMAL DESCARGA, RAMAL DE ESG. SANIT., PRUMADA ESG. SANIT., VENTILAÇÃO OU SUB-COLETOR AÉREO), INCL. CONEXÕES E CORTES, FIXAÇÕES, P/ PRÉDIOS. AF_10/2015	M	10,00	69,43	82,57	825,65	0,51 %
1.9.4.6	89495 SINAPI	RALO SIFONADO, PVC, DN 100 X 40 MM, JUNTA SOLDÁVEL, FORNECIDO E INSTALADO EM RAMAIS DE ENCAMINHAMENTO DE ÁGUA PLUVIAL. AF_12/2014	UN	1,00	11,84	14,08	14,08	0,01 %
1.9.4.7	86883 SINAPI	SIFÃO DO TIPO FLEXÍVEL EM PVC 1 X 1.1/2 - FORNECIMENTO E INSTALAÇÃO. AF_01/2020	UN	1,00	10,57	12,57	12,57	0,01 %
1.9.4.8	86941 SINAPI	LAVATÓRIO LOUÇA BRANCA COM COLUNA, 45 X 55CM OU EQUIVALENTE, PADRÃO MÉDIO, INCLUSIVE SIFÃO TIPO GARRAFA, VÁLVULA E ENGATE FLEXÍVEL DE 40CM EM METAL CROMADO, COM TORNEIRA CROMADA DE MESA, PADRÃO MÉDIO - FORNECIMENTO E INSTALAÇÃO. AF_01/2020	UN	1,00	730,11	868,27	868,27	0,54 %
1.9.4.9	9718 ORSE	Espelho de cristal 4mm com moldura de alumínio	M2	0,48	463,81	551,57	264,76	0,16 %
1.9.4.10	91926 SINAPI	CABO DE COBRE FLEXÍVEL ISOLADO, 2,5 MM², ANTI-CHAMA 450/750 V, PARA CIRCUITOS TERMINAIS - FORNECIMENTO E INSTALAÇÃO. AF_12/2015	M	70,00	4,25	5,06	353,98	0,22 %
1.9.4.11	91847 SINAPI	ELETRODUTO FLEXÍVEL CORRUGADO REFORÇADO, PVC, DN 32 MM (1"), PARA CIRCUITOS TERMINAIS, INSTALADO EM LAJE - FORNECIMENTO E INSTALAÇÃO. AF_12/2015	M	70,00	12,10	14,39	1.007,05	0,62 %
1.9.4.12	92023 SINAPI	INTERRUPTOR SIMPLES (1 MÓDULO) COM 1 TOMADA DE EMBUTIR 2P+T 10 A, INCLUINDO SUPORTE E PLACA - FORNECIMENTO E INSTALAÇÃO. AF_12/2015	UN	2,00	42,26	50,25	100,51	0,06 %
1.9.4.13	92001 SINAPI	TOMADA BAIXA DE EMBUTIR (1 MÓDULO), 2P+T 20 A, INCLUINDO SUPORTE E PLACA - FORNECIMENTO E INSTALAÇÃO. AF_12/2015	UN	4,00	26,87	31,96	127,83	0,08 %
1.9.4.14	12971 ORSE	Luminária Painel Led embutir 18w quadrada, 6000K da G-light ou similar - Rev 01 11/2021	UN	3,00	59,02	70,19	210,56	0,13 %
1.9.4.15	93663 SINAPI	DISJUNTOR BIPOLAR TIPO DIN, CORRENTE NOMINAL DE 25A - FORNECIMENTO E INSTALAÇÃO. AF_10/2020	UN	2,00	65,94	78,42	156,84	0,10 %
1.9.4.16	96986 SINAPI	HASTE DE ATERRAMENTO 3/4" PARA SPDA - FORNECIMENTO E INSTALAÇÃO. AF_12/2017	UN	3,00	129,02	153,44	460,32	0,29 %
1.9.4.17	98111 SINAPI	CAIXA DE INSPEÇÃO PARA ATERRAMENTO, CIRCULAR, EM POLIETILENO, DIÂMETRO INTERNO = 0,3 M. AF_12/2020	UN	1,00	44,80	53,27	53,27	0,03 %
1.9.4.18	101525 SINAPI	ENTRADA DE ENERGIA ELÉTRICA, SUBTERRÂNEA, BIFÁSICA, COM CAIXA DE EMBUTIR, CABO DE 10 MM² E DISJUNTOR DIN 50A (NÃO INCLUSA MURETA DE ALVENARIA) AF_07/2020 P	UN	1,00	1.026,90	1.221,22	1.221,22	0,76 %
1.9.5		INFRAESTRUTURA / SUPERESTRUTURA / IMPERMEABILIZAÇÃO					14.598,56	
1.9.5.1	93358 SINAPI	ESCAVAÇÃO MANUAL DE VALA COM PROFUNDIDADE MENOR OU IGUAL A 1,30 M. AF_02/2021	M3	2,19	74,33	88,40	193,60	0,12 %
1.9.5.2	102475 SINAPI	CONCRETO FCK = 20MPA, TRAÇO 1:2:8:2,9 (EM MASSA SECA DE CIMENTO/AREIA MÉDIA/SEIXO ROLADO) - PREPARO MECÂNICO COM BETONEIRA 400 L. AF_05/2021	M3	2,78	478,73	569,32	1.582,83	0,98 %
1.9.5.3	92873 SINAPI	LANÇAMENTO COM USO DE BALDES, ADENSAMENTO E ACABAMENTO DE CONCRETO EM ESTRUTURAS. AF_12/2015	M3	2,78	203,73	242,29	673,60	0,42 %
1.9.5.4	96545 SINAPI	ARMAÇÃO DE BLOCO, VIGA BALDRAME OU SAPATA UTILIZANDO AÇO CA-50 DE 8 MM - MONTAGEM. AF_06/2017	KG	17,70	18,05	21,46	379,84	0,24 %
1.9.5.5	92718 SINAPI	CONCRETAGEM DE PILARES, FCK = 25 MPA, COM USO DE BALDES EM EDIFICAÇÃO COM SEÇÃO MÉDIA DE PILARES MENOR OU IGUAL A 0,25 M² - LANÇAMENTO, ADENSAMENTO E ACABAMENTO. AF_12/2015	M3	0,84	617,66	734,54	618,77	0,38 %
1.9.5.6	92777 SINAPI	ARMAÇÃO DE PILAR OU VIGA DE UMA ESTRUTURA CONVENCIONAL DE CONCRETO ARMADO EM UMA EDIFICAÇÃO TÉRREA OU SOBRADO UTILIZANDO AÇO CA-50 DE 8,0 MM - MONTAGEM. AF_12/2015	KG	108,60	18,02	21,43	2.327,58	1,44 %
1.9.5.7	92268 SINAPI	FABRICAÇÃO DE FÔRMA PARA VIGAS, EM CHAPA DE MADEIRA COMPENSADA PLASTIFICADA, E = 18 MM. AF_08/2020	M2	4,96	165,60	196,94	976,04	0,60 %
1.9.5.8	92263 SINAPI	FABRICAÇÃO DE FÔRMA PARA PILARES E ESTRUTURAS SIMILARES, EM CHAPA DE MADEIRA COMPENSADA RESINADA, E = 17 MM. AF_08/2020	M2	22,50	170,71	203,02	4.567,88	2,83 %
1.9.5.9	101984 SINAPI	LAJE PRÉ-MOLDADA UNIDIRECIONAL, BIAPOIADA, PARA FORRO, ENCHIMENTO EM CERÂMICA, VIGOTA CONVENCIONAL, ALTURA TOTAL DA LAJE (ENCHIMENTO+CAPA) = 10+31 AF_11/2020	M2	16,40	168,06	199,86	3.277,32	2,03 %
1.9.6		COBERTURA					4.810,64	
1.9.6.1	92567 SINAPI	FABRICAÇÃO E INSTALAÇÃO DE ESTRUTURA PONTALETADA DE MADEIRA NÃO APARELHADA PARA TELHADOS COM MAIS QUE 2 ÁGUAS E PARA TELHA CERÂMICA OU DE CONCRETO, INCLUSO TRANSPORTE VERTICAL. AF_12/2015	M2	13,91	39,15	46,56	647,41	0,40 %
1.9.6.2	94210 SINAPI	TELHAMENTO COM TELHA ONDULADA DE FIBROCIMENTO E = 6 MM, COM RECOBRIMENTO LATERAL DE 1/4 DE ONDA PARA TELHADO COM INCLINAÇÃO MÁXIMA DE 10°, COM ATÉ 2 ÁGUAS, INCLUSO IÇAMENTO. AF_07/2019	M2	13,91	59,79	71,11	988,77	0,61 %
1.9.6.3	100327 SINAPI	RUFO EXTERNO/INTERNO EM CHAPA DE AÇO GALVANIZADO NÚMERO 26, CORTE DE 33 CM, INCLUSO IÇAMENTO. AF_07/2019	M	16,02	66,19	78,71	1.260,99	0,78 %
1.9.6.4	9215 ORSE	Cobertura em policarbonato alveolar de 8mm, fixado em peças de alumínio inclusive instalação	M2	5,00	323,31	384,49	1.922,47	1,19 %
2		CONSTRUÇÃO DE QUIOSQUES					65.701,51	40,72 %
2.1		ALVENARIA / CHAPISCO / REBOCO					3.438,89	
2.1.1	87480 SINAPI	ALVENARIA DE VEDAÇÃO DE BLOCOS CERÂMICOS FURADOS NA VERTICAL DE 14X19X39CM (ESPESSURA 14CM) DE PAREDES COM ÁREA LÍQUIDA MAIOR OU IGUAL A 6M² SEM VÃOS E ARGAMASSA DE ASSENTAMENTO COM PREPARO MANUAL.	M2	22,26	68,12	81,01	1.803,54	1,12 %
2.1.2	87878 SINAPI	CHAPISCO APLICADO EM ALVENARIAS E ESTRUTURAS DE CONCRETO INTERNAS, COM COLHER DE PEDREIRO, ARGAMASSA TRAÇO 1:3 COM PREPARO MANUAL. AF_06/2014	M2	44,53	4,65	5,53	246,12	0,15 %
2.1.3	87548 SINAPI	MASSA ÚNICA, PARA RECEBIMENTO DE PINTURA, EM ARGAMASSA TRAÇO 1:2:8, PREPARO MANUAL, APLICADA MANUALMENTE EM FACES INTERNAS DE PAREDES, ESPESSURA DE 10MM, COM EXECUÇÃO DE TAISCAS AF_06/2014	M2	44,53	26,20	31,15	1.387,23	0,86 %
2.2		PISO + REVESTIMENTO + FORRO					8.333,86	
2.2.1	96620 SINAPI	LASTRO DE CONCRETO MAGRO, APLICADO EM PISOS, LAJES SOBRE SOLO OU RADIERS. AF_08/2017	M3	0,80	587,24	698,37	558,69	0,35 %
2.2.2	87620 SINAPI	CONTRAPISO EM ARGAMASSA TRAÇO 1:4 (CIMENTO E AREIA), PREPARO MECÂNICO COM BETONEIRA 400 L, APLICADO EM ÁREAS SECAS SOBRE LAJE, ADERIDO, ESPESSURA 2CM AF_06/2014	M2	8,00	30,06	35,75	286,00	0,18 %
2.2.3	87257 SINAPI	REVESTIMENTO CERÂMICO PARA PISO COM PLACAS TIPO ESMALTADA EXTRA DE DIMENSÕES 60X60 CM APLICADA EM AMBIENTES DE ÁREA MAIOR QUE 10 M2. AF_06/2014	M2	8,00	84,24	100,18	801,48	0,50 %
2.2.4	98689 SINAPI	SOLEIRA EM GRANITO, LARGURA 15 CM, ESPESSURA 2,0 CM. AF_08/2020	M	1,40	81,99	97,50	136,50	0,08 %
2.2.5	87272 SINAPI	REVESTIMENTO CERÂMICO PARA PAREDES INTERNAS COM PLACAS TIPO ESMALTADA EXTRA DE DIMENSÕES 33X45 CM APLICADAS EM AMBIENTES DE ÁREA MENOR QUE 5 M² NA ALTURA INTÉRIOR DAS PAREDES AF_06/2014	M2	4,40	74,38	88,45	389,20	0,24 %
2.2.6	88786 SINAPI	REVESTIMENTO CERÂMICO PARA PAREDES EXTERNAS EM PASTILHAS DE PORCELANA 2,5 X 2,5 CM (PLACAS DE 30 X 30 CM), ALINHADAS A PRUMO, APLICADO EM PAINOS COM VÃOS AF_10/2014	M2	15,20	287,77	342,23	5.201,83	3,22 %
2.2.7	96486 SINAPI	FORRO DE PVC, LISO, PARA AMBIENTES COMERCIAIS, INCLUSIVE ESTRUTURA DE FIXAÇÃO. AF_05/2017_P	M2	8,00	100,92	120,02	960,16	0,60 %
2.3		PINTURA + ESQUADRIAS + BANCADA					32.799,28	

*[Handwritten signature and initials]*  
 734  
 00  
 3



Perfurar Serviços e Empreendimentos Ltda.  
 CNPJ: 04.077.011/0001-20

Rua: Senador Theotônio Vilela, Edf. Cidadela Center III, 225- Parque Bela Vista- Cep:40.279-435

2.3.1	100680 SINAPI	KIT DE PORTA DE MADEIRA PARA VERNIZ, SEMI-OCA (LEVE OU MÉDIA), PADRÃO MÉDIO, 70X210CM, ESPESSURA DE 3,5CM, ITENS INCLUIDOS: DOBRADIÇAS, MONTAGEM E INSTALAÇÃO DE BATENTE, FECHADURA COM EXECUÇÃO DO FURO - FORNECIMENTO E INSTALAÇÃO. AF_12/2019	UNID	2,00	1.081,10	1.285,67	2.571,34	1,59 %
2.3.2	SBC 110350	JANELA DE ABRIR EM MADEIRA DUAS FOLHAS	M2	13,86	1.525,40	1.814,05	25.142,71	15,58 %
2.3.3	93166 SINAPI	VERGA MOLDADA IN LOCO EM CONCRETO PARA JANELAS COM ATÉ 1,5 M DE VÃO. AF_03/2016	M	1,40	102,65	122,08	170,91	0,11 %
2.3.4	190404 SBC	BANCADA EM GRANITO PRETO SAO GABRIEL 3cm	M2	3,42	1.046,70	1.244,77	4.257,10	2,64 %
2.3.5	96130 SINAPI	APLICAÇÃO MANUAL DE MASSA ACRÍLICA EM PAREDES EXTERNAS DE CASAS, UMA DEMÃO. AF_05/2017	M2	17,78	18,40	21,88	389,17	0,24 %
2.3.6	88489 SINAPI	APLICAÇÃO MANUAL DE PINTURA COM TINTA LÁTEX ACRÍLICA EM PAREDES, DUAS DEMÃOS. AF_06/2014	M2	17,78	12,67	15,07	268,05	0,17 %
2.4		<b>INSTALAÇÕES ELÉTRICAS E HIDRÁULICAS</b>					6.812,19	
2.4.1	102622 SINAPI	CAIXA D'ÁGUA EM POLIETILENO, 500 LITROS (INCLUSOS TUBOS, CONEXÕES E TORNEIRA DE BÓIA) - FORNECIMENTO E INSTALAÇÃO. AF_09/2021	UN	2,00	778,71	926,06	1.852,12	1,15 %
2.4.2	86936 SINAPI	CUBA DE EMBUTIR DE AÇO INOXIDÁVEL MÉDIA, INCLUSO VÁLVULA TIPO AMERICANA E SIFÃO TIPO GARRAFA EM METAL CROMADO - FORNECIMENTO E INSTALAÇÃO. AF_01/2020	UNID	2,00	427,51	508,40	1.016,81	0,63 %
2.4.3	89353 SINAPI	REGISTRO DE GAVETA BRUTO, LATÃO, ROSCÁVEL, 3/4" - FORNECIMENTO E INSTALAÇÃO. AF_08/2021	M2	2,00	36,24	43,10	86,20	0,05 %
2.4.4	91793 SINAPI	(COMPOSIÇÃO REPRESENTATIVA) DO SERVIÇO DE INSTALAÇÃO DE TUBO DE PVC, SÉRIE NORMAL, ESGOTO PREDIAL, DN 50 MM (INSTALADO EM RAMAL DE DESCARGA OU RAMAL DE ESGOTO SANITÁRIO), INCLUSIVE CONEXÕES, CORTES E FIXAÇÕES DE SIFÃO. AF_09/2015	M	6,00	87,78	104,39	626,34	0,39 %
2.4.5	91795 SINAPI	(COMPOSIÇÃO REPRESENTATIVA) DO SERVIÇO DE INST. TUBO PVC, SÉRIE N, ESGOTO PREDIAL, 100 MM (INST. RAMAL DESCARGA, RAMAL DE ESG. SANIT., PRUMADA ESG. SANIT., VENTILAÇÃO OU SUB-COLETOR AÉREO), INCL. CONEXÕES E CORTES, FIXAÇÕES, P/ PRÉDIOS. AF_10/2015	M	10,00	69,43	82,57	825,65	0,51 %
2.4.6	89495 SINAPI	RALO SIFONADO, PVC, DN 100 X 40 MM, JUNTA SOLDÁVEL, FORNECIDO E INSTALADO EM RAMAIS DE ENCAMINHAMENTO DE ÁGUA PLUVIAL. AF_12/2014	UN	2,00	11,84	14,08	28,17	0,02 %
2.4.7	86883 SINAPI	SIFÃO DO TIPO FLEXÍVEL EM PVC 1 X 1,1/2" - FORNECIMENTO E INSTALAÇÃO. AF_01/2020	UN	2,00	10,57	12,57	25,15	0,02 %
2.4.8	91926 SINAPI	CABO DE COBRE FLEXÍVEL ISOLADO, 2,5 MM², ANTI-CHAMA 450/750 V, PARA CIRCUITOS TERMINAIS - FORNECIMENTO E INSTALAÇÃO. AF_12/2015	M	40,00	4,25	5,06	202,27	0,13 %
2.4.9	91847 SINAPI	ELETRODUTO FLEXÍVEL CORRUGADO REFORÇADO, PVC, DN 32 MM (1"), PARA CIRCUITOS TERMINAIS, INSTALADO EM LAJE - FORNECIMENTO E INSTALAÇÃO. AF_12/2015	M	40,00	12,10	14,39	575,46	0,36 %
2.4.10	92023 SINAPI	INTERRUPTOR SIMPLES (1 MÓDULO) COM 1 TOMADA DE EMBUTIR 2P-T 10 A, INCLUINDO SUPORTE E PLACA - FORNECIMENTO E INSTALAÇÃO. AF_12/2015	UN	2,00	42,26	50,25	100,51	0,06 %
2.4.11	92001 SINAPI	TOMADA BAIXA DE EMBUTIR (1 MÓDULO), 2P-T 20 A, INCLUINDO SUPORTE E PLACA - FORNECIMENTO E INSTALAÇÃO. AF_12/2015	UN	8,00	28,87	31,96	255,68	0,16 %
2.4.12	12971 ORSE	Luminária Painel Led embutir 18w quadrada, 6000k da G-ight ou similar - Rev 01_11/2021	UN	2,00	59,02	70,19	140,38	0,09 %
2.4.13	93663 SINAPI	DISJUNTOR BIPOLAR TIPO DIN, CORRENTE NOMINAL DE 25A - FORNECIMENTO E INSTALAÇÃO. AF_10/2020	UN	2,00	65,84	78,42	156,84	0,10 %
2.4.14	98988 SINAPI	HASTE DE ATERRAMENTO 3/4" PARA SPDA - FORNECIMENTO E INSTALAÇÃO. AF_12/2017	UN	8,00	129,02	153,44	920,93	0,57 %
2.5		<b>INFRAESTRUTURA / SUPERESTRUTURA / IMPERMEABILIZAÇÃO</b>					11.589,09	
2.5.1	93358 SINAPI	ESCAVAÇÃO MANUAL DE VALA COM PROFUNDIDADE MENOR OU IGUAL A 1,30 M. AF_02/2021	M3	1,74	74,33	88,40	153,46	0,10 %
2.5.2	102475 SINAPI	CONCRETO FCK = 20MPA, TRAÇO 1:2,6:2,9 (EM MASSA SECA DE CIMENTO/ AREIA MÉDIA/ SEIXO ROLADO) - PREPARO MECÂNICO COM BETONEIRA 400 L. AF_05/2021	M3	1,74	478,73	569,32	988,34	0,61 %
2.5.3	92873 SINAPI	LANÇAMENTO COM USO DE BALDES, ADENSAMENTO E ACABAMENTO DE CONCRETO EM ESTRUTURAS. AF_12/2015	M3	2,38	203,73	242,29	572,52	0,35 %
2.5.4	96545 SINAPI	ARMAÇÃO DE BLOCO, VIGA BALDRAME OU SAPATA UTILIZANDO AÇO CA-50 DE 8 MM - MONTAGEM. AF_09/2017	KG	136,80	18,05	21,46	2.936,00	1,82 %
2.5.5	92266 SINAPI	FABRICAÇÃO DE FÔRMA PARA VIGAS, EM CHAPA DE MADEIRA COMPENSADA PLASTIFICADA, E = 18 MM. AF_09/2020	M2	4,56	165,60	196,94	898,05	0,56 %
2.5.6	4247 ORSE	Peça de eucalipto tratado, d= 19 a 22cm, L = 3,00m - Fornecimento	UNID	8,00	369,57	439,50	3.518,00	2,18 %
2.5.7	213 ORSE	Madeiramento em massaranduba/madeira de lei, peça serrada 7cm x 20 cm com abertura de encaixes	M	15,20	139,67	168,10	2.524,72	1,56 %
2.6		<b>COBERTURA</b>					2.730,20	
2.6.1	92587 SINAPI	FABRICAÇÃO E INSTALAÇÃO DE ESTRUTURA PONTALETADA DE MADEIRA NÃO APARELHADA PARA TELHADOS COM MAIS QUE 2 ÁGUAS E PARA TELHA CERÂMICA OU DE CONCRETO INCLUSIVE TRANSPORTE VERTICAL. AF_12/2015	M2	32,00	39,15	46,56	1.489,91	0,92 %
2.6.2	94443 SINAPI	TELHAMENTO COM TELHA CERÂMICA DE ENCAIXE, TIPO ROMANA, COM MAIS DE 2 ÁGUAS, INCLUSIVE TRANSPORTE VERTICAL. AF_07/2019	M2	32,00	32,59	38,76	1.240,29	0,77 %

Total Geral

161.362,09

VALIDADE DA PROPOSTA: 60 (SESSENTA) DIAS

Salvador, 24 de março de 2022.

PERFURAR SERVIÇOS E EMPREENDIMENTOS  
 CNPJ: 04.077.011/0001-20

LINCOLN MACHADO MARQUES

04.077.011/0001-201

PERFURAR SERVIÇOS E EMPREENDIMENTOS

LTDA

Rua Senador Theotônio Vilela nº 225

Edf. Cidadela Center III CEP. 40 279-435

SALVADOR - BA

*P*

*[Handwritten signature]*

735

4



Perfurar Serviços e Empreendimentos Ltda.

CNPJ: 04.077.011/0001-20

Rua: Senador Theotônio Vilela, Edf. Cidadela Center III, 225- Parque Bela Vista- Cep: 40.279-435



A

COMISSÃO DE LICITAÇÃO  
PREFEITURA MUNICIPAL DE CONCEIÇÃO DA FEIRA

REFERENTE: CARTA CONVITE 005/2022

REVITALIZAÇÃO DA PRAÇA DA BANDEIRA - MUNICÍPIO DE CONCEIÇÃO DA FEIRA

04.077.011/0001-20

PERFURAR SERVIÇOS E EMPREENDIMENTOS  
LTDA  
Rua Senador Theotônio Vilela nº 225  
Edf. Cidadela Center III CEP 40 279-435  
SALVADOR, BA

CRONOGRAMA FÍSICO E FINANCEIRO

Item	DESCRIÇÃO DOS SERVIÇOS	Valor %	ETAPAS R\$	MESES EXECUÇÃO				ESPELHO
				1	2	3	4	
1	PISO	17,05	R\$ 27.506,84	13.753,42				27.506,84
2	SERVIÇOS DIVERSOS	8,00	R\$ 12.902,80				12.902,80	12.902,80
3	PONTO DE ÔNIBUS	34,24	R\$ 55.250,94		16.575,28	22.100,38	16.575,28	55.250,94
4	CONSTRUÇÃO DE QUIOSQUES	40,72	R\$ 65.701,51	16.425,38			16.425,38	65.701,51
				30.178,80	46.754,08	38.525,75	45.903,46	161.362,09
S	PARCIAIS R\$		161.362,09	18,70	28,97	23,88	28,45	100,00
O	PARCIAIS %	100,00		30.178,80	76.932,88	115.458,63	161.362,09	
M	ACUMULADO R\$			18,70	47,68	71,55	100,00	
A	ACUMULADO %							

Responsável Técnico:

PERFURAR SERVIÇOS E EMPREENDIMENTOS  
CNPJ: 04.077.011/0001-20  
LINCOLN MACHADO MARQUES

PERFURAR SERVIÇOS E EMPREENDIMENTOS  
CNPJ: 04.077.011/0001-20  
LINCOLN MACHADO MARQUES

5  
226



### Quadro de Composição do BDI

CONVÊNIO Nº	PROPONENTE / TOMADOR PREFEITURA MUNICIPAL DE CONCEIÇÃO DA FEIRA - BA
OBJETO	Contratação de empresa especializada em serviços de Engenharia para obra da Revitalização da Praça da Bandeira localizada na Sede do Município de Conceição da Feira - BA.
TIPO DE OBRA DO EMPREENDIMENTO	DESONERAÇÃO NÃO
Construção de Praças Urbanas, Rodovias, Ferrovias e recapeamento e pavimentação de vias urbanas	
Conforme legislação tributária municipal, definir estimativa de percentual da base de cálculo para o ISS:	40,00%
Sobre a base de cálculo, definir a respectiva alíquota do ISS (entre 2% e 5%):	5,00%

Itens	Siglas	% Adotado	Situação	1º Quartil	Médio	3º Quartil
Administração Central	AC	4,01%	-	3,80%	4,01%	4,67%
Seguro e Garantia	SG	0,40%	-	0,32%	0,40%	0,74%
Risco	R	0,56%	-	0,50%	0,56%	0,97%
Despesas Financeiras	DF	1,11%	-	1,02%	1,11%	1,21%
Lucro	L	7,30%	-	6,64%	7,30%	8,69%
Tributos (impostos COFINS 0%, e PIS 0%)	CP	3,65%	-	3,65%	3,65%	3,65%
Tributos (ISS, variável de acordo com o município)	ISS	2,00%	-	0,00%	2,50%	5,00%
Tributos (Contribuição Previdenciária sobre a Receita Bruta - 0% ou 4,5% - Desoneração)	CPRB	0,00%	OK	0,00%	4,50%	4,50%
<b>BDI SEM desoneração (Fórmula Acórdão TCU)</b>	<b>BDI PAD</b>	<b>20,70%</b>	<b>OK</b>	<b>19,60%</b>	<b>20,97%</b>	<b>24,23%</b>

Os valores de BDI foram calculados com o emprego da fórmula:

$$BDI.PAD = \frac{(1+AC+S+R+G)*(1+DF)*(1+L)}{(1-CP-ISS)} - 1$$

Declaro para os devidos fins que, conforme legislação tributária municipal, a base de cálculo para Construção de Praças Urbanas, Rodovias, Ferrovias e recapeamento e pavimentação de vias urbanas, é de 40%, com a respectiva alíquota de 5%.

Declaro para os devidos fins que o regime de Contribuição Previdenciária sobre a Receita Bruta adotado para elaboração do orçamento foi SEM Desoneração, e que esta é a alternativa mais adequada para a Administração Pública.

Observações:

Conceição da Feira - BA  
Local

segunda-feira, 24 de janeiro de 2022  
Data

PERFURAR SERVIÇOS E EMPREENDIMENTOS  
CNPJ: 04.077.011/0001-20  
LINCOLN MACHADO MARQUES

04.077.011/0001-20  
PERFURAR SERVIÇOS E EMPREENDIMENTOS  
LTDA  
Rua Senador Theotônio Vilela nº 225  
Edf. Cidadela Center III CEP. 40.279-435  
SALVADOR - BA

Handwritten signatures and marks, including a large 'P' and some illegible scribbles.



**Perfurar Serviços e Empreendimentos Ltda.**

**CNPJ: 04.077.011/0001-20**

À  
COMISSÃO DE LICITAÇÃO  
PREFEITURA MUNICIPAL DE CONCEIÇÃO DA FEIRA – BAHIA

REFERENTE À CARTA CONVITE Nº 005/2022.

DADOS DA LICITAÇÃO		
<b>CARTA CONVITE Nº 005/2022</b>		<b>OBJETO: CONTRATAÇÃO DE EMPRESA PARA EXECUÇÃO DOS SERVIÇOS DE OBRA DE REVITALIZAÇÃO DA PRAÇA DA BANDEIRA DO MUNICÍPIO DE CONCEIÇÃO DA FEIRA, POR EXECUÇÃO INDIRETA, EM REGIME DE EMPREITADA POR PREÇO GLOBAL.</b>

DADOS DA EMPRESA		
<b>RAZÃO SOCIAL: PERFURAR SERVIÇOS E EMPREENDIMENTOS</b>		
<b>CNPJ: 04.077.011/0001-20</b>		<b>INSCRIÇÃO ESTADUAL: ISENTA</b>
<b>ENDEREÇO: RUA SENADOR THEOTÔNIO VILELA, EDF. CIDADELA CENTER III, 225, PARQUE BELA VISTA, SALVADOR, BAHIA</b>		
<b>TELEFONE: (71) 999774857</b>	<b>FAX</b>	<b>EMAIL: perfurarservempresendimentos@gmail.com</b>
<b>BANCO: CAIXA ECONOMICA FEDERAL</b>	<b>AGENCIA: 4826 OP: 003</b>	<b>CONTA CORRENTE: 411-8</b>

DADOS DO RESPONSÁVEL PARA ASSINATURA DO CONTRATO		
<b>NOME: LINCOLN MACHADO MARQUES</b>		
<b>RG: 077.09.218-09</b>	<b>ÓRGÃO EXPEDIDOR: SSP/BA</b>	<b>CPF: 806.817.785-04</b>

### PROPOSTA DE PREÇOS

Através da presente, apresenta sua proposta de preços, detalhada nas planilhas anexas, para o fornecimento de que trata na CARTA CONVITE Nº 005/2022, conforme especificação constante do Edital.

**PERFURAR SERVIÇOS E EMPREENDIMENTOS LTDA.**

Rua: Senador Theotônio Vilela, Edf. Cidadela Center III, 225- Parque Bela Vista- Cep: 40.279-435  
Salvador –BA -Fone: (71)99977-4857 / (71)99172-4052 / (75)98236-4935

[04.077.011/0001-20]

PERFURAR SERVIÇOS E EMPREENDIMENTOS  
LTDA

Rua Senador Theotônio Vilela nº 225  
Edf. Cidadela Center III CEP 40 279-435  
SALVADOR BA

*[Handwritten signatures and marks]*  
738  
7



**Perfurar Serviços e Empreendimentos Ltda.**

**CNPJ: 04.077.011/0001-20**

Para tanto, nos propomos a fornecer o objeto licitado pelos preços unitários constantes da planilha de quantitativos e preços unitários em anexo, **pelo preço global de R\$ 161.362.09 (CENTO E SESSENTA E UM MIL, TREZENTOS E SESSENTA E DOIS REAIS E NOVE CENTAVOS)**

**VALIDADE DA PROPOSTA DE PREÇOS: 60 DIAS**

**PRAZO DE EXECUÇÃO:** O prazo de execução dos serviços será de 12 (doze) meses, tendo início a partir da data de emissão da Ordem de Serviço ou documento equivalente. Esse prazo poderá ser estendido durante toda a vigência do contrato.

**PRAZO DE VIGENCIA:** O Prazo de vigência contratual será de 12 (doze) meses, contados a partir da data da assinatura do contrato pertinente, considerando as possíveis prorrogações, nos termos da Lei n.º 8.666/93.

### DECLARAÇÃO

**DECLARAMOS QUE,** no preço ofertado estão inclusas todas as despesas necessárias para a execução do objeto desta licitação, sendo de nossa exclusiva responsabilidade todas as despesas, tais como: transporte, alimentação, proventos, encargos sociais, impostos, taxas, tributos, emolumentos, contribuições sociais, fiscais, para fiscais, seguros e demais despesas inerentes, estando o preço ofertado correspondendo, rigorosamente, com as especificações do objeto licitado, estamos ciente de que não cabe quaisquer reivindicações devidas a erros nessa avaliação, para efeito de solicitar revisão de preços por recolhimentos determinados pela autoridade competente.

Por esta proposta, ainda, declaramos inteira submissão aos preceitos legais em vigor, especialmente aos da Lei nº 8.666/93, e às cláusulas e condições constantes no Edital da licitação do Instrumento Convocatório acima identificado.

#### DECLARAMOS EXPRESSAMENTE QUE:

**A-** Concordamos integralmente e sem qualquer restrição, com as condições da licitação expressas no edital e anexos.

**B-** Temos pleno conhecimento das condições de execução dos trabalhos e utilizaremos equipe técnica e administrativa que forem necessários para a perfeita execução dos serviços e/ou entrega dos materiais adquiridos, comprometendo-nos, desde já, a substituir os profissionais, desde que assim o exija a fiscalização.

**C-** Na execução dos serviços observaremos, rigorosamente, as especificações, bem como as recomendações e instruções da fiscalização, assumindo, desde já, integral responsabilidade pela perfeita realização dos trabalhos, de conformidade com as especificações e padrões da Prefeitura do Município em epígrafe.

**PERFURAR SERVIÇOS E EMPREENDIMENTOS LTDA.**

Rua: Senador Theotônio Vilela, Edf. Cidadela Center III, 225- Parque Bela Vista- Cep: 40.279-435  
Salvador - BA - Fone: (71)99977-4857 / (71)99172-4052 / (75)98236-4935

04.077.011/0001-20  
PERFURAR SERVIÇOS E EMPREENDIMENTOS  
LTDA  
Rua Senador Theotônio Vilela nº 225  
Edf. Cidadela Center III CEP 40 279-435  
SALVADOR - BA

*[Handwritten signatures and initials]*  
8



**Perfurar Serviços e Empreendimentos Ltda.**

**CNPJ: 04.077.011/0001-20**

D- A intenção de apresentar a proposta elaborada para participar da **licitação do Instrumento Convocatório acima identificado**, não foi informada, discutida ou recebida de qualquer outro participante potencial ou de fato da **licitação do Instrumento Convocatório acima identificado**, por qualquer meio ou por qualquer pessoa;

E- Que não tentou, por qualquer meio ou por qualquer pessoa, influir na decisão de qualquer outro participante potencial ou de fato da **licitação do Instrumento Convocatório acima identificado**, quanto a participar ou não da referida licitação;

F- Que o conteúdo da proposta apresentada para participar da **licitação do Instrumento Convocatório acima identificado** não será, no todo ou em parte, direta ou indiretamente, comunicado ou discutido com qualquer outro participante potencial ou de fato da **licitação do Instrumento Convocatório acima identificado** antes da adjudicação do objeto da referida licitação;

G- Que o conteúdo da proposta apresentada para participar da **licitação do Instrumento Convocatório acima identificado** não foi, no todo ou em parte, direta ou indiretamente, informado, discutido ou recebido de qualquer integrante da **Prefeitura do Município em epígrafe** antes da abertura oficial das propostas; e

H- Que está plenamente ciente do teor e da extensão desta declaração e que detém plenos poderes e informações para firmá-la.

Salvador, 24 de Março de 2022.

  
**LINCOLN MARQUES**  
**SÓCIO ADMINISTRADOR**

**PERFURAR SERVIÇOS E EMPREENDIMENTOS**  
**CNPJ: 04.077.011/0001-20**


**04.077.011/0001-20**  
PERFURAR SERVIÇOS E EMPREENDIMENTOS  
LTDA  
Rua Senador Theotônio Vilela nº 225  
Edf. Cidadela Center III CEP. 40.279-435  
SALVADOR BA

---

**PERFURAR SERVIÇOS E EMPREENDIMENTOS LTDA.**

Rua: Senador Theotônio Vilela, Edf. Cidadela Center III, 225- Parque Bela Vista- Cep:40.279-435  
Salvador -BA -Fone:(71)99977-4857 / (71)99172-4052 / (75)98236-4935

---

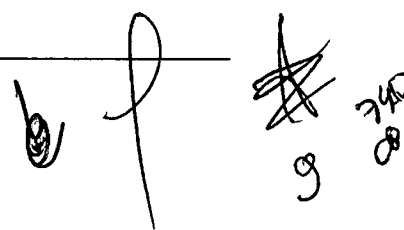



**Perfurar Serviços e Empreendimentos Ltda.**

**CNPJ: 04.077.011/0001-20**

**DECLARAÇÃO DE ELABORAÇÃO INDEPENDENTE DE PROPOSTA**

À  
COMISSÃO DE LICITAÇÃO  
PREFEITURA MUNICIPAL DE CONCEIÇÃO DA FEIRA – BAHIA

REFERENTE À CARTA CONVITE Nº 005/2022.

DADOS DA LICITAÇÃO	
CARTA CONVITE Nº 001/2021	OBJETO: CONTRATAÇÃO DE EMPRESA PARA EXECUÇÃO DOS SERVIÇOS DE OBRA DE REVITALIZAÇÃO DA PRAÇA DA BANDEIRA DO MUNICÍPIO DE CONCEIÇÃO DA FEIRA, POR EXECUÇÃO INDIRETA, EM REGIME DE EMPREITADA POR PREÇO GLOBAL.

DADOS DA EMPRESA		
RAZÃO SOCIAL: PERFURAR SERVIÇOS E EMPREENDIMENTOS		
CNPJ: 04.077.011/0001-20		INSCRIÇÃO ESTADUAL: ISENTA
ENDEREÇO: RUA SENADOR THEOTÔNIO VILELA, EDF. CIDADELA CENTER III, 225, PARQUE BELA VISTA, SALVADOR, BAHIA		
TELEFONE: (71) 999774857	FAX	EMAIL: perfurarservempresendimentos@gmail.com
BANCO: CAIXA ECONOMICA FEDERAL	AGENCIA: 4826 OP: 003	CONTA CORRENTE: 411-8

DADOS DO RESPONSÁVEL PARA ASSINATURA DO CONTRATO		
NOME: LINCOLN MACHADO MARQUES		
RG: 077.09.218-09	ORGAO EXPEDIDOR: SSP/BA	CPF: 806.817.785-04

**PERFURAR SERVIÇOS E EMPREENDIMENTOS LTDA.**

Rua: Senador Theotônio Vilela, Edf. Cidadela Center III, 225- Parque Bela Vista- Cep: 40.279-435  
Salvador –BA -Fone: (71)99977-4857 / (71)99172-4052 / (75)98236-4935

04.077.011/0001-20  
PERFURAR SERVIÇOS E EMPREENDIMENTOS  
LTDA  
Rua Senador Theotônio Vilela nº 225  
Edf. Cidadela Center III CEP 40 279-435  
SALVADOR BA

*[Handwritten signature]*  
*[Handwritten initials]*  
10



**Perfurar Serviços e Empreendimentos Ltda.**

**CNPJ: 04.077.011/0001-20**

A empresa acima devidamente qualificada DECLARA, para fins de participação no certame licitatório acima identificado, sob as penas da lei, em especial o art. 299 do Código Penal Brasileiro, que:

1. A proposta apresentada para participar desta licitação foi elaborada de maneira independente por mim e o conteúdo da proposta não foi, no todo ou em parte, direta ou indiretamente, informado, discutido ou recebido de qualquer outro participante potencial ou de fato desta licitação, por qualquer meio ou por qualquer pessoa;
2. A intenção de apresentar a proposta elaborada para participar desta licitação não foi informada, discutida ou recebida de qualquer outro participante potencial ou de fato desta licitação, por qualquer meio ou por qualquer pessoa;
3. Que não tentei, por qualquer meio ou por qualquer pessoa, influir na decisão de qualquer outro participante potencial ou de fato desta licitação quanto a participar ou não dela;
4. Que o conteúdo da proposta apresentada para participar desta licitação não será, no todo ou em parte, direta ou indiretamente, comunicado ou discutido com qualquer outro participante potencial ou de fato desta licitação antes da adjudicação do objeto;
5. Que o conteúdo da proposta apresentada para participar desta licitação não foi, no todo ou em parte, direta ou indiretamente, informado, discutido ou recebido de qualquer integrante do órgão licitante antes da abertura oficial das propostas; e,
6. Que estou plenamente ciente do teor e da extensão desta declaração e que detenho plenos poderes e informações para firmá-la.

Por ser a expressão da verdade, como o representante legal desta empresa, firmo a presente.

Salvador, 24 de Março de 2022.

**LINCOLN MARQUES**  
**SÓCIO ADMINISTRADOR**  
**PERFURAR SERVIÇOS E EMPREENDIMENTOS**  
**CNPJ: 04.077.011/0001-20**

**04.077.011/0001-20**

PERFURAR SERVIÇOS E EMPREENDIMENTOS  
LTDA

Rua Senador Theotônio Vilela nº 225

Edf. Cidadela Center III CEP 40.279-435

SALVADOR BA

**PERFURAR SERVIÇOS E EMPREENDIMENTOS LTDA.**

Rua: Senador Theotônio Vilela, Edf. Cidadela Center III, 225- Parque Bela Vista- Cep:40.279-435  
Salvador -BA -Fone:(71)99977-4857 / (71)99172-4052 / (75)98236-4935



## PREFEITURA MUNICIPAL DE CONCEIÇÃO DA FEIRA - BAHIA

### ATA DA REUNIÃO DA COMISSÃO PERMANENTE DE LICITAÇÃO CARTA CONVITE Nº. 005/2022

Aos 24 (vinte e quatro) dias do mês de março de dois mil e vinte e dois, às 11h00, na sede da Prefeitura Municipal, situada na Rua Marechal Deodoro da Fonseca, Nº 26 - Centro, Conceição da Feira – BA, seguindo as medidas adotadas necessárias na prevenção da COVID19, antes de entrar no local houve a higienização das mãos com álcool gel, todas as pessoas usando máscara e mantendo o distanciamento. Foi realizada sob a responsabilidade dos Membros da Comissão Permanente de Licitação, nomeados através da Decreto nº. **307/2021 de 24 de novembro de 2021**, sob a presidência da Srta. Naisa Cerqueira Pinheiro, auxiliada pelos membros, Sra. Claudiana Serra da Silva e Sr. Emerson de Jesus Moreira, presentes ao certame para proceder ao julgamento da Licitação Carta Convite nº. 005/2022, que tem como objeto: Contratação de empresa para execução dos serviços de obra de revitalização da Praça da Bandeira do Município de Conceição da Feira/Ba, por execução indireta, em regime de empreitada por preço global, conforme especificações constantes na Planilha Orçamentária - anexo I do Edital Carta Convite nº 005/2022, publicada no Diário Oficial e afixada no Mural do Prédio da Prefeitura Municipal e demais Órgãos Públicos deste Município de Conceição da Feira, para divulgação do presente certame, à disposição dos interessados e ao público em geral, conforme determina a legislação aplicável. Na data e horário designados, compareceram as Empresas convidadas pela Sra. Presidente, conforme segue: **PERFURAR SERVIÇOS E EMPREENDIMENTOS LTDA ME**, CNPJ Nº **09.625.170/0001-36**, representada pelo Sr. Lincoln Machado Marques, portador do CPF 806.817.785-04 e RG: 770921809; **EFICAZ CONSTRUTORA E LOCAÇÕES LTDA**, CNPJ Nº. **15.358.607/0001-15**, representada pela Sra. Zayd Menezes de Abreu, portadora do CPF 548.804.085-49-04 e RG: 770921809; **CONSTRUSETE CONSTRUTORA LTDA**, CNPJ Nº. **13.436.063/0001-76**, representada pela Sra Daniela Santiago dos Anjos, portadora do CPF nº 025.798.835-17 e RG Nº 1214372481 SSP/BA, todas credenciadas junto a esta Prefeitura. A empresa **G11 SOLUÇÕES EM CONSTRUÇÕES CNPJ Nº. 23.615.097/0001-42**, apenas protocolou os envelopes. Sendo assim, procedeu-se com o recolhimento dos envelopes 1 e 2, prosseguindo-se com a abertura dos Envelopes nº. 1 – Documentos de Habilitação, constatou-se que todas as empresas participantes foram consideradas habilitadas, pois atenderam a todas exigências editalícias. Sem qualquer manifestação de intenção de interpor recursos por parte das licitantes, passou-se então à abertura dos envelopes de nº. 2 - Propostas de Preços das empresas Habilitadas, na forma da Lei nº. 8666/93. Adotando o critério do menor preço – Por Lote, o Presidente deu início à leitura das propostas apresentadas pelas licitantes, conforme registro no quadro a seguir:

PREFEITURA MUNICIPAL DE CONCEIÇÃO DA FEIRA - BAHIA  
CNPJ: 13.828.371/0001-08  
RUA MARECHAL DEODORO DA FONSECA, Nº 26 - CENTRO  
CEP: 44.320-000 TEL.: (75) 3244-3800






PREFEITURA MUNICIPAL DE CONCEIÇÃO DA FEIRA - BAHIA

Nº.	CONCORRENTES	PREÇO OFERTADO (R\$)
01	PERFURAR SERVIÇOS E EMPREENDIMENTOS LTDA ME	R\$. 161.362,09,
02	EFICAZ CONSTRUTORA E LOCAÇÕES LTDA	R\$. 163.003,23
03	G11 SOLUÇÕES EM CONSTRUÇÕES	R\$. 163.008,67
04	CONSTRUSETE CONSTRUTORA LTDA	R\$. 164.655,24

Mediante o resultado apresentado acima, ficou constatado que a empresa **PERFURAR SERVIÇOS E EMPREENDIMENTOS LTDA ME** apresentou proposta mais vantajosa, com valor total estimado em R\$ 161.362,09 (Cento e sessenta e um mil, trezentos e sessenta e dois reais e nove centavos), sendo classificada em 1º lugar, seguida das empresas **EFICAZ CONSTRUTORA E LOCAÇÕES LTDA**, classificada em 2º lugar, **G11 SOLUÇÕES EM CONSTRUÇÕES**, classificada em 3º lugar e **CONSTRUSETE CONSTRUTORA LTDA** classificada em 4º lugar. Sendo assim, a Presidente e os membros da Comissão, proclamaram vencedora do presente certame, a empresa **PERFURAR SERVIÇOS E EMPREENDIMENTOS LTDA ME**, por apresentar menor preço para os serviços, considerado aceitável.

Nesta oportunidade, a Presidente então adjudicou o objeto licitado à referenciada e encaminhou à autoridade superior para homologação. Nada mais havendo, sem qualquer protesto a ser apresentado pelas partes interessadas a registrar, encerrou-se a presente sessão, da qual foi lavrada a presente ata por mim Naisa Cerqueira Pinheiro, que secretariei os trabalhos, o digitei e assino juntamente com os demais membros da Comissão e representantes das Licitantes presentes.

Conceição da Feira, 24 de março de 2022.


  
Naisa Cerqueira Pinheiro  
Presidente da CPL

  
Claudiana Serra da Silva  
Membro Titular

  
Emerson de Jesus Moreira  
Membro Titular


Assinatura dos Licitantes que se fizeram presentes:


  
EFICAZ CONSTRUTORA E LOCAÇÕES LTDA

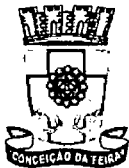



PREFEITURA MUNICIPAL DE CONCEIÇÃO DA FEIRA - BAHIA

CNPJ Nº 15.358.607/0001-15

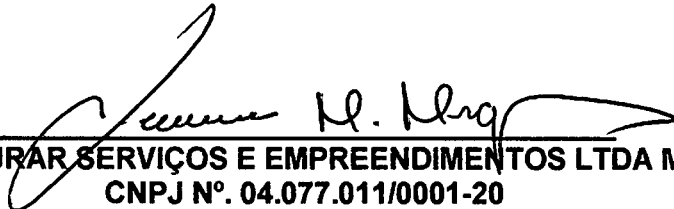  
PERFURAR SERVIÇOS E EMPREENDIMENTOS LTDA ME  
CNPJ Nº. 04.077.011/0001-20

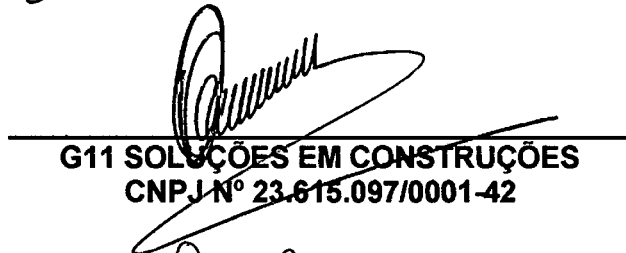  
G11 SOLUÇÕES EM CONSTRUÇÕES  
CNPJ Nº 23.615.097/0001-42

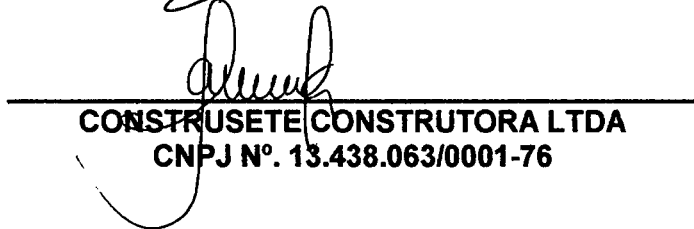  
CONSTRUSETE CONSTRUTORA LTDA  
CNPJ Nº. 13.438.063/0001-76

 745

Parecer n. \_\_\_\_/2022

Processo Administrativo n. 077/2022

Convite n. 005/2022

Ementa: Contratação de empresa para revitalização da Praça da Bandeira do Município de Conceição da Feira/Ba. Convite. Ressalvas.

## I. Relatório

A Procuradoria Jurídica da Prefeitura Municipal de Conceição da Feira, no uso de suas atribuições, principalmente as contidas na Lei de Orgânica do Município e na de Organização Administrativa, e embasado pelos mandamentos da Lei nº 8.666, de 21 de junho de 1993, notadamente o art. 38, VI e Parágrafo único; e demais legislação pertinente, emite o presente **PARECER JURÍDICO CONCLUSIVO** sobre o Processo Licitatório, modalidade Convite n. 005/2022, decorrente do processo administrativo n. 077/2022, cujo objeto é a contratação de empresa para revitalização da Praça da Bandeira do Município de Conceição da Feira/Ba., fazendo-o consoante o seguinte articulado:

### É o relatório, passo a opinar:

## II. Fundamentação

Cuida de parecer jurídico acerca do Processo Licitatório já mencionado, qual seja: Processo Licitatório nº 005/2022, modalidade Convite, tipo Menor Preço – Valor Global, no qual se repisa: Contratação de empresa para revitalização da Praça da Bandeira do Município de Conceição da Feira/Ba.

A modalidade adotada é regular e atende os mandamentos, princípios e diretrizes da Lei nº 8.666/93. O Instrumento Convocatório com seus anexos encontra-se acompanhado do pertinente Parecer Jurídico desta Procuradoria.

O instrumento convocatório foi devidamente publicado com cinco dias úteis antes da abertura de sua sessão, sendo publicado no Diário Oficial do Município e afixado em mural aberto ao público na sede desta entidade.

Foram convidadas a participar do certame quatro empresas, quais sejam: PERFURAR SERVIÇOS E EMPREENDIMENTOS LTDA ME (CNPJ nº. 09.625.170/0001-36), EFICAZ CONSTRUTORA E LOCAÇÕES LTDA (CNPJ nº. 15.358.607/0001-15), CONSTRUETE CONSTRUTORA LTDA (CNPJ n. 13.438.063/0001-76), e G11 SOLUÇÕES EM CONSTRUÇÕES (CNPJ nº. 23.615.097/0001-42), todos recebidos dentro do prazo legal.

Parecer n. \_\_\_\_/2022

Processo Administrativo n. 077/2022

Convite n. 005/2022

Ementa: Contratação de empresa para revitalização da Praça da Bandeira do Município de Conceição da Feira/Ba. Convite. Ressalvas.

## I. Relatório

A Procuradoria Jurídica da Prefeitura Municipal de Conceição da Feira, no uso de suas atribuições, principalmente as contidas na Lei de Orgânica do Município e na de Organização Administrativa, e embasado pelos mandamentos da Lei nº 8.666, de 21 de junho de 1993, notadamente o art. 38, VI e Parágrafo único; e demais legislação pertinente, emite o presente **PARECER JURÍDICO CONCLUSIVO** sobre o Processo Licitatório, modalidade Convite n. 005/2022, decorrente do processo administrativo n. 077/2022, cujo objeto é a contratação de empresa para revitalização da Praça da Bandeira do Município de Conceição da Feira/Ba., fazendo-o consoante o seguinte articulado:

### É o relatório, passo a opinar:

## II. Fundamentação

Cuida de parecer jurídico acerca do Processo Licitatório já mencionado, qual seja: Processo Licitatório nº 005/2022, modalidade Convite, tipo Menor Preço – Valor Global, no qual se repisa: Contratação de empresa para revitalização da Praça da Bandeira do Município de Conceição da Feira/Ba.

A modalidade adotada é regular e atende os mandamentos, princípios e diretrizes da Lei nº 8.666/93. O Instrumento Convocatório com seus anexos encontra-se acompanhado do pertinente Parecer Jurídico desta Procuradoria.

O instrumento convocatório foi devidamente publicado com cinco dias úteis antes da abertura de sua sessão, sendo publicado no Diário Oficial do Município e afixado em mural aberto ao público na sede desta entidade.

Foram convidadas a participar do certame quatro empresas, quais sejam: PERFURAR SERVIÇOS E EMPREENDIMENTOS LTDA ME (CNPJ nº. 09.625.170/0001-36), EFICAZ CONSTRUTORA E LOCAÇÕES LTDA (CNPJ nº. 15.358.607/0001-15), CONSTRUSETTE CONSTRUTORA LTDA (CNPJ n. 13.438.063/0001-76), e G11 SOLUÇÕES EM CONSTRUÇÕES (CNPJ nº. 23.615.097/0001-42), todos recebidos dentro do prazo legal.

No dia da sessão inaugural, em 24 de março de 2022, compareceram pessoalmente por meio de representantes as seguintes pessoas jurídicas: PERFURAR SERVIÇOS E EMPREENDIMENTOS LTDA ME, inscrita sob o CNPJ nº. 09.625.170/0001-36, representada pelo Sr. Sr. Lincoln Machado Marques, portador do CPF 806.817.785-04; EFICAZ CONSTRUTORA E LOCAÇÕES LTDA, inscrita sob o CNPJ nº. 15.358.607/0001-15), representada pela Sra. Zayd Menezes de Abreu, portadora do CPF 548.804.085-49-04; CONSTRUSETE CONSTRUTORA LTDA, inscrita sob o CNPJ n. 13.438.063/0001-76, pela Sra Daniela Santiago dos Anjos, portadora do CPF nº 025.798.835-17, todas foram devidamente credenciadas pela Presidente da Comissão. A empresa G11 SOLUÇÕES EM CONSTRUÇÕES, inscrita sob o CNPJ nº. 23.615.097/0001-42), apenas protocolou os documentos.

Passando para Fase de Habilitação, observamos que todas as empresas a COPEL decidiu que todas preencheram os requisitos de Habilitação e foram habilitadas pela Comissão Permanente de Licitação.

Após as considerações acima expostas, passamos a analisar as propostas.

Nº.	CONCORRENTES
01	PERFURAR SERVIÇOS E EMPREENDIMENTOS LTDA ME
02	EFICAZ CONSTRUTORA E LOCAÇÕES LTDA
03	G11 SOLUCOES EM CONSTRUÇÕES

Sequencialmente, observou que a empresa PERFURAR SERVIÇOS E EMPREENDIMENTOS LTDA ME ofertou o menor preço, qual seja o de R\$ 161.362,09 (cento e sessenta e um mil, trezentos e sessenta e dois reais e nove centavos), tendo sido declarada vencedora do presente certame e teve o objeto adjudicado para si.

Após as considerações acima, e, seguindo em análise dos atos licitatórios, visualizamos que a Comissão questionou aos presentes a intenção de interposição de recurso, Nesta feita, consta apenas que nenhum dos presentes se manifestaram, e, em seguida, fora encerrada a presente sessão pública.

Desta forma, encontra-se o Processo Licitatório aguardando este Parecer Jurídico para, após, ser homologado e expedida ordem de serviço para início dos trabalhos e assinatura do respectivo Contrato Administrativo.

#### MÉRITO:

Em apertada síntese, o processo licitatório ora analisado, encontra-se em consonância com os mandamentos legais. Ademais, presumimos que as especificações técnicas apresentadas nas propostas de preços, tenham sido regularmente examinadas pelo setor competente do órgão, com base em parâmetros técnicos objetivos, para a melhor consecução do interesse público.

Oportunamente, ressalto que o presente parecer não se atém a autenticidade dos documentos apresentados, à compatibilidade dos preços com os praticados no mercado e à pertinência das condições negociais que se apresentarem. De mais a mais, nos restringimos de analisar matéria de ordem técnica referente a engenharia e contabilidade, por não ser nossa competência.

**CONCLUSÃO:**

Por todo o exposto e após exauriente exame de todo o processo administrativo n. 0771/2022, Convite n.: 005/2022, feita as devidas ponderações, ante os fundamentos fáticos e jurídicos neste parecer delineados, dê-se prosseguimento ao feito.

É o parecer, salvo melhor juízo.

Conceição da Feira- BA, 25 de março de 2022.

  
Patrícia Cardoso da Silva de Souza  
Procuradora Municipal



PREFEITURA MUNICIPAL DE CONCEIÇÃO DA FEIRA - BAHIA

**COMISSÃO:**

**Conceição da Feira- BA. 28 de março de 2022.**

  
**Naisa Cerqueira Pinheiro**  
**Presidente**

  
**Claudiana Serra da Silva**  
**Membro**

  
**Emerson de Jesus Moreira**  
**Membro**

**HOMOLOGAÇÃO DE JULGAMENTO/ADJUDICAÇÃO**

A Prefeitura Municipal de Conceição da Feira/BA, no uso de suas atribuições legais, em conformidade com a Lei 8.666/93 e suas alterações, e em observância ao Processo da Licitação **Carta Convite nº. 005/2022**, tendo em vista os preços e demais condições oferecidas por este, conforme Edital, as exigências legais e regularidades, **DECIDE: Homologar e Adjudicar** em favor das Empresas: **PERRFURAR SERVIÇOS E EMPREENDIMENTOS LTDA, vencedora** da Licitação **Carta Convite nº. 005/2022**, o valor estimado R\$ 161.362,09 (cento e sessenta e um mil, trezentos e sessenta e dois reais e nove centavos), referente às **despesas com** Contratação de empresa especializada para execução dos serviços de obra de revitalização da Praça da Bandeira do Município de Conceição da Feira.

Critério de Julgamento: **Menor Preço – Valor Global**, atendendo as especificações e quantidades do Edital, conforme **Processo Administrativo nº. 077/2022** anexo, autorizando aos setores competentes que se tome às providências cabíveis e necessárias.

**HOMOLOGO: Em: 28 de março de 2022.**

  
**JOÃO PEDRO LABRIOLA CARDOZO**  
**PREFEITO**



# DIÁRIO OFICIAL

PREFEITURA MUNICIPAL DE CONCEIÇÃO DA FEIRA - BA

SEGUNDA-FEIRA  
04 DE ABRIL DE 2022  
ANO VI – EDIÇÃO N° 59

Edição eletrônica disponível no site [www.pmconceicaodafeira.transparenciaoficialba.com.br](http://www.pmconceicaodafeira.transparenciaoficialba.com.br) e garantido sua autenticidade por certificado digital ICP-BRASIL

## EXTRATO DE HOMOLOGAÇÃO DE LICITAÇÃO

EXTRATO DE HOMOLOGAÇÃO DE LICITAÇÃO  
PREFEITURA MUNICIPAL DE CONCEIÇÃO DA FEIRA  
CNPJ/MF N°. 13.828.371/0001-08

Carta Convite n°. 005/2022. Processo Administrativo n°. 077/2022

Objeto: Contratação de empresa especializada para execução dos serviços de obra de revitalização da Praça da Bandeira do Município de Conceição da Feira. CONTRATADA: PERRFURAR SERVIÇOS E EMPREENDIMENTOS LTDA. Data da Homologação: 28 de março de 2022. CPL 28 de março de 2022. Naisa Cerqueira Pinheiro – Presidente da CPL

[www.conceicaodafeira.ba.gov.br](http://www.conceicaodafeira.ba.gov.br)

Praça Marechal Deodoro da Fonseca, 26, Centro | Tel: 75 3244-3800 | Gestor(a): João Pedro Labriola Cardozo

753  
08





## PREFEITURA MUNICIPAL DE CONCEIÇÃO DA FEIRA - BAHIA

**CONTRATO Nº 080/2022**  
**Processo Administrativo 077/2022**  
**CARTA CONVITE 005/2022**

**MUNICÍPIO DE CONCEIÇÃO DA FEIRA**, Bahia, pessoa jurídica de direito público interno, inscrito no CNPJ sob nº. 13.828.371/0001-08, com sede na Rua Marechal Deodoro da Fonseca, nº 26, Centro – Conceição da Feira - Bahia, doravante denominado **CONTRATANTE**, e neste ato, representado pelo Exmo. Senhor Prefeito Municipal, o Sr. **JOÃO PEDRO LABRIOLA CARDOZO**, portador do CPF 050.908.465-61 e RG sob nº. 1403577269, doravante designado **CONTRATANTE**, e a empresa **PERFURAR SERVIÇOS E EMPREENDIMENTOS LTDA ME**, inscrita no CNPJ sob nº 09.625.170/0001-36 situada à RUA SENADOR THEOTONIO VILELA, Nº223, SALA 101, PARQUE BELA VISTA, SALVADOR – BA, CEP. 40.279-435, neste ato representada pelo Sr. Lincoln Machado Marques, brasileiro, casado, portador do CPF 806.817.785-04 e RG: 770921809 SSP/BA, doravante denominada **CONTRATADA**, celebram o presente Contrato de Prestação de serviços, conforme a Lei Federal nº 8.66/93 e segundo as condições nas cláusulas seguintes:

O presente contrato tem seu respectivo fundamento e finalidade na consecução do objeto contratado, descrito abaixo, constante no **Processo Administrativo nº 077/2022** e **Carta Convite nº 005/2022**, regendo-se pela Lei Federal nº 8.666/93, e subsidiariamente as normas contidas na Lei Federal, as quais as partes se sujeitam a cumprir, sob os termos e condições estabelecidas nas seguintes cláusulas:

### I - CLÁUSULA PRIMEIRA - DO OBJETO

Contratação de empresa para execução dos serviços de obra de revitalização da Praça da Bandeira do Município de Conceição da Feira/Ba, conforme termo de referência e seus anexos.

§ 1º - A contratada ficará obrigada a aceitar nas mesmas condições contratuais, acréscimos ou supressões na prestação do serviço objeto da presente licitação, de até 25% (vinte e cinco por cento) do valor inicial atualizado do contrato, conforme Art. 65 da Lei nº. 8.666/93.

§ 2º Será permitida a sub-contratação de empresas que prestam serviços especializados necessários ao cumprimento do contrato que serão atestados pela Contratante comprovando, através de declaração formal da sub-contratada que se comprometerá executar a parcela do serviço para a qual está fornecendo a atestação técnica.

§ 3º Em caso de a adjudicatária não estar enquadrada na Lei da microempresa esta deverá subcontratar os serviços de microempresas, conforme Art. 48, inciso II da Lei complementar 123/06, a qual deverá ser previamente autorizada pela contratante atendendo os requisitos cadastrais pertinentes e em conformidade com o Art. 49 da mesma da referida Lei.

### II - CLÁUSULA SEGUNDA - DOTAÇÃO ORÇAMENTÁRIA



## PREFEITURA MUNICIPAL DE CONCEIÇÃO DA FEIRA - BAHIA

As despesas para o pagamento deste contrato correrão por conta dos recursos da Dotação Orçamentária a seguir especificada:

UNIDADE 020500 - Secretaria Municipal de Infraestrutura e Desenvolvimento Urbano  
PROJETO ATIVIDADE 1002- Investimento em Obras Estruturantes  
ELEMENTO DESPESA 4490.51.00 – Obras e instalações  
33903900 – Outros Serviços de Terceiros – Pessoa Jurídica

FONTE: 00

### III - CLÁUSULA TERCEIRA - PREÇO E CONDIÇÕES DE PAGAMENTO

O valor do presente contrato é de **R\$ 161.362,09 (Cento e sessenta e um mil, trezentos e sessenta e dois reais e nove centavos)**.

§ 1º - Nos preços computados neste Contrato, estão incluídos todos os custos com salários, encargos sociais, previdenciários e trabalhistas, todo pessoal, transporte de qualquer natureza, materiais empregados, impostos, taxas, emolumentos e quaisquer outros custos que, direta ou indiretamente, se relacione com o fiel cumprimento, pela contratada de suas obrigações.

§ 2º - O pagamento à empresa vencedora do certame será efetuado através de Ordem Bancária ou Crédito em Conta Corrente em até 30(trinta) dias úteis após a apresentação da Nota Fiscal/ Fatura, desde que devidamente atestada a conclusão de cada etapa do serviço correspondente.

§ 3º - Quando houver erro de qualquer natureza na emissão do Recibo e/ou da Fatura, o documento será devolvido, imediatamente, para substituição.

### IV - cláusula quarta - reajuste

21.1. Na hipótese de o prazo da execução da obra exceder ao período de execução contratual previsto, caso esse atraso não seja atribuído ao CONTRATADO, este contrato poderá ser reajustado pelo Índice Nacional de Custo da Construção do Mercado (INCC-M) coluna 35, mediante solicitação do CONTRATADO.

21.1.1 O reajuste de que se trata esta cláusula somente poderá ser concedido pela FISCALIZAÇÃO a partir de 1 (um) ano contado da data-base da proposta de preços do CONTRATADO, mediante justificativa da variação do custo de produção no período.

21.2. Caso o índice estabelecido para reajustamento venha a ser extinto ou de qualquer forma não possa mais ser utilizado, será adotado em substituição o que vier a ser determinado pela legislação então em vigor.

21.3. Na ausência de previsão legal quanto ao índice substituto, as partes elegerão novo índice oficial, para reajustamento do preço do valor remanescente.

21.4. Fica o CONTRATADO obrigado a apresentar memória de cálculo referente ao reajustamento de preços do valor remanescente, sempre que este ocorrer.

### V - cláusula quinta - do prazo

A vigência deste contrato será pelo prazo de 4 (**quatro**) meses, a partir da data de assinatura, podendo, entretanto, ser prorrogada se presentes os requisitos exigidos pelo art. 57 da lei 8.666/93.



## PREFEITURA MUNICIPAL DE CONCEIÇÃO DA FEIRA - BAHIA

### VI - cláusula sexta - obrigações da contratada

Além das obrigações previstas neste contrato por determinação legal, a contratada obrigará-se-á:

1. Executar os serviços objeto deste contrato de acordo com as especificações e/ou normas da ABNT, utilizando máquinas e equipamentos apropriados;
2. Manter sob sua exclusiva responsabilidade toda a supervisão, direção e mão de obra para execução completa e eficiente das máquinas e equipamentos necessários à execução do objeto deste contrato;
3. Disponibilizar o material de consumo necessário para a realização dos serviços;
4. Arcar com todas as despesas decorrentes de transporte, alimentação, assistência médica e de pronto socorro de seus empregados;
5. Promover, por sua conta e risco, o transporte de seus empregados, das máquinas, dos equipamentos, materiais e utensílios necessários à execução dos serviços objeto deste contrato;
6. Responder pelas obrigações, despesas, encargos trabalhistas, securitários, previdenciários e outros, na forma da legislação em vigor relativo aos empregados utilizados na execução dos serviços ora contratados, sendo-lhe defeso invocar a existência desse contrato para tentar eximir-se daquelas obrigações ou transferi-las à contratante;
7. Respeitar e fazer com que seus empregados respeitem as normas de segurança do trabalho, identificação, disciplina e demais regulamentos vigentes na contratada, bem como atentar para as regras de cortesia no local onde serão executados os serviços objeto deste contrato;
8. Zelar pela boa e completa execução dos serviços contratados e facilitar, por todos os meios ao seu alcance, a ampla ação fiscalizadora dos prepostos designados pelo contratante, atendendo prontamente as observações e exigências que lhe forem solicitadas;
9. Efetuar pontualmente o pagamento de todas as taxas e impostos que incidam ou venham a incidir sobre as suas atividades e/ou sobre a execução do objeto do presente contrato, inclusive as obrigações sociais e previdenciárias e trabalhistas dos seus empregados;
10. Apresentar, sempre que solicitado pela contratante, folha de pagamento de seus empregados, guias de recolhimento das contribuições sociais e previdenciárias (INSS, FGTS e PIS), sob pena, em caso de recusa ou falta de exibição dos meSEINFs, de ser susgado o pagamento de quaisquer faturas que lhes forem devidas, até o cumprimento desta obrigação;



## PREFEITURA MUNICIPAL DE CONCEIÇÃO DA FEIRA - BAHIA

11. Comunicar ao contratante, qualquer anormalidade que interfira no bom andamento dos serviços, objeto do presente contrato, provocada por empregados da contratada, inclusive indicando o nome do responsável;
12. Pagar os salários e encargos sociais devidos pela sua condição de única empregadora do pessoal designado para execução dos serviços ora contratados, inclusive, indenizações decorrentes de acidentes de trabalho, demissões, etc., obrigando-se, ainda, ao fiel cumprimento das legislações trabalhistas e previdenciárias, sendo-lhe defeso invocar a existência deste contrato para tentar eximir-se destas obrigações ou transferi-las para o contratante;
13. Providenciar e manter atualizadas todas as licenças e alvarás junto as repartições competentes, necessários à execução dos serviços objeto do presente contrato, efetuando pontualmente todos os pagamentos de taxas e impostos que incidam ou venham incidir sobre as suas atividades;
14. Arcar com todo e qualquer dano ou prejuízo, de qualquer natureza, causados à contratante e/ou a terceiros por sua culpa, ou em consequência de erros, imperícia própria, ou de auxiliares que estejam sob sua responsabilidade na execução dos serviços contratados;
15. Observar e respeitar as legislações federal, estadual e municipal, relativas a prestação dos seus serviços; cumprir rigorosamente as disposições da lei 8.666/93.
16. Manter, durante toda a execução do contrato, em compatibilidade com as obrigações por ele assumidas, todas as condições de habilitação e qualificação exigidas na licitação.
17. A responsabilidade do empreiteiro é integral para a obra contratada nos termos do código civil brasileiro.
18. A presença da fiscalização da contratante não diminui a responsabilidade do empreiteiro.
19. O empreiteiro é obrigado a inspecionar a área onde serão executados os serviços, não podendo, sob pretexto algum argumentar desconhecimento do local.
20. Somente com prévia autorização da contratante, por escrito, e sob a inteira responsabilidade da empreiteira, será admitida a sub-empregada de serviços, com subempreiteiros especializados e legalmente registrados. Em hipótese alguma poderá sub-empregar toda a obra.
21. A fiscalização da contratante poderá exigir a retirada imediata de qualquer operário do canteiro de serviços, cuja mão - de - obra seja classificada de categoria inferior à exigida por esta administração.
22. O empreiteiro é responsável pela retirada do local da obra dentro de 48 (quarenta e oito) horas a partir da notificação do fiscal da contratante, de todo e qualquer material impugnado pelo SEINF.



## PREFEITURA MUNICIPAL DE CONCEIÇÃO DA FEIRA - BAHIA

23. A guarda e vigilância dos materiais necessários à obra, assim, como dos serviços executados são de total responsabilidade do empreiteiro.
24. Todo e qualquer serviço mencionado em qualquer dos documentos que integram o contrato, projetos completos, detalhe, especificações, caderno de encargos e normas, obrigatoriamente será executado sob a responsabilidade do empreiteiro.
25. O empreiteiro é obrigado a manter na obra, durante o horário de trabalho, um engenheiro ou arquiteto, registrado no CREA, como responsável geral da obra, auxiliado por encarregados gerais, até o recebimento final da obra pela contratante.
26. Colocação das placas - além da placa de empreiteira, esta confeccionará e fixará placas cujos modelos e dimensão será fornecida pela contratante.
27. Após o término dos serviços acima especificados, a empreiteira procederá à limpeza total da obra, deixando todos os aparelhos limpos e em perfeito estado de funcionamento.
28. Manter diário de obras atualizado no canteiro de obras, à disposição da Administração.
29. Emitir planilhas de medição das tarefas executadas, devendo ainda, no ato das medições apresentar Diário de Obras.
30. Externamente removerá os entulhos ou detritos que porventura existirem, devendo entregar o mercado, as ruas, praças e áreas verdes limpos e regularizados.

### VII - CLÁUSULA SÉTIMA - OBRIGAÇÕES DO CONTRATANTE

Além das obrigações previstas no presente Contrato por determinação legal. O Contratante obrigará-se-á:

- a. designar prepostos para conferir, fiscalizar, apontar falhas e atestar a execução do serviço;
- b. efetuar, nos prazos indicados, os pagamentos devidos à Contratada;
- c. notificar, por escrito, à Contratada, quando da aplicação de multas previstas neste contrato;
- d. eliminar fatores restritivos a flexibilidade da ação administrativa e gerencial da contratada com vistas a propiciar condições para o alcance de seus objetivos, assegurando-lhe a necessária autonomia administrativa;
- e. prestar esclarecimentos e informações à contratada que visem orientá-la na correta prestação dos serviços pactuados, dirimindo as questões omissas neste instrumento assim como dar-lhe ciência de qualquer alteração no presente Contrato.
- f. Ao receber a Ordem de Serviço, a empresa contratada deverá efetuar a Comunicação prévia de início da obra (conforme item 18.2 da NR 18),



## PREFEITURA MUNICIPAL DE CONCEIÇÃO DA FEIRA - BAHIA

encaminhado e protocolando uma via na Delegacia Regional do Trabalho e outra no Sindicato da Construção Civil. A via protocolada deverá ser apresentada a Secretaria de Obras e Meio Ambiente no mínimo de 01 dia antes do início da obra.

- g. Indicação, por escrito, dentre os responsáveis técnicos constantes do(s) atestado(s) ou certidão(ões) de qualificação técnica, daquele que será responsável pela execução da obra objeto do contrato, bem como do preposto que a representará no local dos trabalhos;
- h. 16.2.2 - Comprovante de recolhimento da taxa correspondente à ART (Anotação de Responsabilidade Técnica), nos termos da resolução nº307/86/CONFEA e da Lei Federal nº6.496/77;
- i. 16.2.3 - Planilha de composição de todos os preços unitários de sua proposta;

### VIII - CLÁUSULA OITAVA - DO REGIME DE EXECUÇÃO

O presente contrato será realizado em regime de EMPREITADA POR PREÇO GLOBAL devendo os serviços, objeto deste contrato, serem desenvolvidos por profissionais habilitados conforme a lei, nos seus Conselhos Profissionais, e qualificados para as atividades a que se propõem.

### IX - CLÁUSULA NONA - DA FISCALIZAÇÃO

A fiscalização dos serviços, ora contratados, será exercida pela contratante através de pessoa designada com poderes para recusar os serviços que não tenham sido executados de acordo com as condições especificadas neste Contrato;

- a. comunicar à Contratada quaisquer irregularidades encontradas na execução dos serviços, estabelecendo prazos para que as mesmas sejam regularizadas;
- b. notificar, advertir e denunciar o contratado em caso de descumprimento das cláusulas sexta e sétima constantes na Cláusula Segunda.

### X - CLÁUSULA DÉCIMA - DAS PENALIDADES

- a. O descumprimento parcial ou total de qualquer das cláusulas contidas no contrato sujeitará o Contratado às sanções previstas na Lei 8.666/93, garantida a prévia e ampla defesa em processo administrativo.
- b. A inexecução parcial ou total do Contrato ensejará a suspensão ou a imposição da declaração de inidoneidade para licitar e contratar com esta Administração Pública e multa, de acordo com a gravidade da infração.
- c. A multa será graduada de acordo com a gravidade da infração, nos seguintes limites máximos:
  - i. 10% (dez por cento) sobre o valor do contrato, em caso de recusa do adjudicatário em assinar o contrato, dentro de 10 (dez) dias corridos, contados da data de sua convocação;



## PREFEITURA MUNICIPAL DE CONCEIÇÃO DA FEIRA - BAHIA

- ii. 0,3% (três décimos por cento) ao dia, até o trigésimo dia de atraso, sobre o valor da parte do serviço não realizado;
- iii. 0,7 % (sete décimos por cento) sobre o valor da parte do serviço não realizado por cada dia subsequente ao trigésimo.
- d. A Administração se reserva o direito de descontar do pagamento devido à contratada o valor de qualquer multa porventura imposta em virtude do descumprimento das condições estipuladas no contrato.
- e. O valor das multas será, obrigatoriamente, deduzido do pagamento do objeto fornecido com atraso, ou de outros créditos, relativo ao mesmo contrato, eventualmente existente.
- f. As multas previstas nesta cláusula não têm caráter compensatório e o seu pagamento não eximirá a Contratada da responsabilidade de perdas e danos decorrentes das infrações cometidas.

### **XI - CLÁUSULA DÉCIMA PRIMEIRA - DA RESCISÃO**

A inexecução total ou parcial do contrato ensejará a sua rescisão, observadas, para tanto, às disposições da Seção V, Capítulo III da Lei nº. 8666/93.

§ 1º O Contratante poderá rescindir administrativamente o presente contrato nas hipóteses previstas nos incisos I a XII, XVII e XVIII do art. 78 da Lei 8.666/93.

§ 2º Nas hipóteses de rescisão com base nos incisos I a XI e XIII do art. 78 da Lei 8.666/93 não cabe ao contratado direito a qualquer indenização.

§ 3º O Contratante poderá considerar o presente Contrato rescindido de pleno direito, sem que assista à Contratada, direito a qualquer indenização, nas hipóteses em que:

- a. A Contratada abandonar ou suspender a execução dos serviços, salvo por motivo de caso fortuito ou de força maior, devidamente comprovado;
- b. A Contratada infringir quaisquer das Cláusulas contratuais;
- c. A Contratada ceder ou transferir o presente Contrato à terceiros, ressalvado o disposto na Cláusula Terceira deste contrato, no limite da subcontratação ali previsto;
- d. A Contratada requerer e tiver sido declarada a falência, concordata, insolvência ou dissolução judicial ou extrajudicial;
- e. A Contratada deixar de atender os serviços, objeto deste Contrato, com rapidez, eficiência e qualidade;

### **XII-CLÁUSULA DÉCIMA SEGUNDA - DA FACULDADE DE EXIGIBILIDADE**

Fica estabelecido que na hipótese da Contratante deixar de exigir qualquer condição deste Contrato, tal faculdade não importará em novação, não se caracterizando como renúncia de exigí-la em oportunidades futuras.

### **XIII - CLÁUSULA DÉCIMA TERCEIRA - COBRANÇA JUDICIAL**

As importâncias devidas pela Contratada serão cobradas através de processo de execução, constituindo este Contrato título executivo extrajudicial, ressalvada a

709  
0



## PREFEITURA MUNICIPAL DE CONCEIÇÃO DA FEIRA - BAHIA

cobrança direta, mediante retenção ou compensação de créditos, sempre que possível.

### XIV - CLÁUSULA DÉCIMA QUARTA- DA VINCULAÇÃO AO EDITAL DE LICITAÇÃO

A Contratada se obriga a prestar os serviços objeto deste Contrato na conformidade da Carta Convite nº 003/2022 e à proposta do licitante vencedor, que, com seus anexos, integram este termo, independentemente da transcrição, para todos os fins e efeitos legais.

### XV - CLÁUSULA DÉCIMA SEXTA - FORO

As partes elegem o Foro da Comarca da cidade de **Conceição da Feira**, Estado da Bahia, que prevalecerá sobre qualquer outro, por mais privilegiado que seja para dirimir quaisquer dúvidas oriundas do presente Contrato.


E, por estarem assim justas e contratadas, as partes firmam o presente contrato em 03 (três) vias de igual teor e forma, na presença das testemunhas, que subscrevem depois de lido e achado conforme.

Conceição da Feira, BA, 28 de Março de 2022.

**JOÃO PEDRO ABRIOJA CARDOZO**  
**PREFEITO MUNICIPAL**  
**CONTRATANTE**

  
**PERFURAR SERVIÇOS E EMPREENDIMENTOS LTDA ME**  
**CNPJ:**  
**CONTRATADA**

Testemunha:

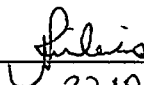1)   
\_\_\_\_\_

RG:

CPF:

2)   
\_\_\_\_\_

RG: 08305896-60





# DIÁRIO OFICIAL

PREFEITURA MUNICIPAL DE CONCEIÇÃO DA FEIRA - BA

SEGUNDA-FEIRA  
04 DE ABRIL DE 2022  
ANO VI – EDIÇÃO Nº 59

Edição eletrônica disponível no site [www.pmconceicaodafeira.transparenciaoficialba.com.br](http://www.pmconceicaodafeira.transparenciaoficialba.com.br) e garantido sua autenticidade por certificado digital ICP-BRASIL

## EXTRATO DE CONTRATO

EXTRATO DE CONTRATO Nº. 080/2022  
PREFEITURA MUNICIPAL DE CONCEIÇÃO DA FEIRA  
CNPJ/MF Nº. 13.828.371/0001-08

Contrato CPLnº080/2022. Carta Convite nº. 005/2022. Processo Administrativo nº. 077/2022

Objeto: Contratação de empresa especializada para execução dos serviços de obra de revitalização da Praça da Bandeira do Município de Conceição da Feira. CONTRATADA: PERRFURAR SERVIÇOS E EMPREENDIMENTOS LTDA. Valor Global: R\$ 161.362,09 (cento e sessenta e um mil, trezentos e sessenta e dois reais e nove centavos). Prazo: 04(quatro)meses. CPL 28 de março de 2022. Naisa Cerqueira Pinheiro– Presidente da CPL

[www.conceicaodafeira.ba.gov.br](http://www.conceicaodafeira.ba.gov.br)

Praça Marechal Deodoro da Fonseca, 26, Centro | Tel: 75 3244-3800 | Gestor(a): João Pedro Labriola Cardozo

760  
20



## CHECK-LIST

<b>FORMULÁRIO DE ACOMPANHAMENTO DOS PROCESSOS - LICITAÇÃO</b>	
<b>Carta Convite para OBRAS E INSTALAÇÕES.</b>	
Processo Administrativo nº: 077/2022	Autuação: N
Protocolo Nº: N	
Nº do Procedimento Licitatório: CARTA CONVITE Nº – 005/2022	
Contrato nº: 080 /2022	
<b>UNIDADE REQUISITANTE:</b> Secretaria Municipal de Infraestrutura e Desenvolvimento Urbano	
<b>Objeto:</b> Contratação de Empresa para execução dos serviços de Obra de Revitalização da Praça da Bandeira, neste Município.	

**Carta Convite:** modalidade entre interessados do ramo pertinente ao objeto, cadastrados ou não, escolhidos e convidados em número mínimo de três pela unidade administrativa, a qual afixará em local apropriado, cópia do instrumento convocatório e o estenderá aos demais cadastrados para manifestarem seu interesse (Lei nº 8.666/1993).

S	N	EP	NA
Sim	Não	Em parte	Não se aplica

Questões relativas aos documentos e procedimentos a serem consideradas na instrução do processo licitatório	RESPONSÁVEL	S	N	EP	NA
1. O procedimento licitatório foi iniciado com a abertura de processo administrativo devidamente autuado, protocolado e numerado (art. 38, <i>caput</i> , Lei 8666/93)?	ADM			X	
2. Há autorização da autoridade competente permitindo o início do procedimento licitatório (art. 38, <i>caput</i> da LLCA e art. 21, V, Decreto nº 3.555/2000)?	ADM	X			
3. A autoridade competente justificou a necessidade da contratação (art. 3º, I da Lei 10.520/2002)?					X
4. A autoridade competente definiu o objeto do certame de forma <b>precisa, suficiente e clara</b> (art. 3º, II da Lei 10.520/2002)?					X
5. A indicação do objeto da licitação restringiu (com especificações excessivas, irrelevantes ou desnecessárias) a participação de competidores (art. 3º, II da Lei 10.520/2002)?					X
6. A autoridade competente estabeleceu motivadamente: as exigências de habilitação/qualificação, os critérios de aceitação das propostas, as sanções por inadimplemento e as cláusulas do futuro contrato (art. 3º, I da Lei 10.520/2002)?					X

761  
@



7. O procedimento licitatório possui a indicação do recurso próprio para a despesa (art. 38, <i>caput</i> , Lei 8666/93)?	ADM	X			
8. A autoridade competente designou o <b>pregoeiro</b> e a respectiva <b>equipe de apoio</b> (art. 3º, IV da Lei 10.520/2002)?					X
9. O <b>Termo de Referência</b> (documento que contém os elementos capazes de propiciar a avaliação do custo pela Administração, diante de orçamento detalhado, considerando os preços praticados no mercado, a definição dos métodos, a estratégia de suprimento e o prazo de execução do contrato – art. 8º, II, Decreto nº 3.555/2000) consta nos autos?	ADM	X			
10. No procedimento licitatório para a <b>aquisição de bens e serviços comuns</b> :					
a. No caso da necessidade da indicação de marca ou especificações exclusivas, constam dos autos as correspondentes justificativas técnicas?					X
b. Há definição das unidades, quantidades a serem adquiridas e cronograma de entrega em função do consumo e utilização prováveis (art. 15, §7º, II da Lei 8666/93)?	ADM	X			
c. O Termo de Referência descreve com clareza os serviços a serem executados e indica todos os seus elementos constitutivos com a descrição dos resultados, materiais e equipamentos requeridos?	ADM	X			
11. O Termo de Referência indica a vigência do futuro contrato e, caso necessário, prevê uma eventual prorrogação do mesmo (art. 8º, II, Decreto nº 3.555/2000)?	ADM	X			
12. Iniciando a <b>fase externa do pregão</b> , a convocação dos interessados se deu através de publicação de Aviso nos termos do art. 4º, I da Lei 10.520/2002?					X
13. No Aviso mencionado no item anterior, consta a definição do objeto da licitação, a indicação do local, dias e horários em que poderá ser lido/obtido, na íntegra, o edital (art. 4º, II da Lei 10.520/2002)?					X
14. Os autos foram instruídos com a Minuta do Edital e respectivos anexos (art. 38, I da Lei 8666/93 e art. 21, VIII, Decreto nº 3.555/2000)?	ADM	X			
15. O <b>preâmbulo do Edital</b> contém (art. 4º, III da Lei 10.520/2002 c/c art. 40 da Lei 8666/93):					
a. O número de ordem em série anual?	ADM	X			
b. O nome da entidade interessada (promotora da licitação)?	ADM	X			
c. A modalidade de licitação?	ADM	X			
d. O Regime de execução: a) para obras e serviços: empreita por preço global – empreitada por preço unitário – tarefa – empreitada integral (art. 6º, VIII da Lei nº 8.666/93)/ b) para compras: forma de fornecimento (integral ou parcelado) (art. 55, II da Lei nº 8.666/93)?	ADM	X			
e. O tipo da licitação: melhor técnica / técnica e preço / menor preço – ( X ) global ou ( ) por item ( ) por lote	ADM	X			



f. A menção de que a licitação será regida pela Lei nº 10.520/2002?					X
g. O local, data e horário para:					
i. Exame e obtenção gratuita da íntegra do edital e seus anexos, ressalvados os custos de reprodução do mesmo?	ADM	X			
ii. Eventuais vistorias?					X
iii. Recebimento da documentação, proposta e realização da sessão pública de lances?					X
h. O local, horário e meios de comunicação à distância (telefone, fax, e-mail etc.) pelos quais se obterão informações e esclarecimentos relativos à licitação?	ADM	X			
i. Esclarecimento sobre como serão remetido à declaração de que preenche os requisitos de habilitação, a proposta, a habilitação (com endereço do órgão, aos cuidados do pregoeiro)					X
16. O edital contém a indicação precisa, suficiente e clara do objeto da licitação (art. 4º, III da Lei 10.520/2002)?					X
17. Esclarecimento sobre como serão remetidos a declaração de que preenche os requisitos de habilitação, a proposta, a habilitação (com endereço do órgão, aos cuidados do pregoeiro)					X
18. Obrigatoriedade de credenciar representante para poder exercer o direito de apresentar lance e recorrer					X
19. O Termo de Referência faz parte do edital?	ADM	X			
20. O edital faz menção à documentação necessária a que se refere o dispositivo (art. 4º, III da Lei 10.520/2002):					X
21. O edital exige o cumprimento do disposto no inciso XXXIII do art. 7º da Constituição Federal (proibição de trabalho infantil).	ADM	X			
22. Exigência de declaração de que licitante atende os requisitos exigidos para licitação, modelo de declaração, forma de entrega.	ADM	X			
23. Vedação de participação: a) licitantes com violação ao art. 9º da Lei 8666 (apenas em caso de obras e serviços); b) cooperativas, em caso de prestação de serviço com subordinação (TCU - Acórdão 1008/2003 – 2ª Câmara)					X
24. M.E e E.PP – LC nº 123/06 – arts. 42 e 45 - apresentação de documentos de regularidade fiscal somente para efeito de assinatura do contrato/ 2 dias para regularização em caso de restrição na documentação.	ADM	X			
25. Impugnação do edital – meios admitidos, data e hora do término do prazo, prazo para resposta.	ADM	X			



26. O edital prevê a forma de apresentação da proposta comercial, com a indicação precisa de como o valor deve ser ofertado, incluindo, caso necessário, a apresentação da planilha de custos (art. 4º, III c/c art. 3º, I ambos da Lei 10.520/2002)?					X
27. O edital contém normas pertinentes ao procedimento da licitação (art. 4º, III da Lei 10.520/2002)?					X
28. O Procedimento delineado no edital cuida, dentre outros assuntos, do recebimento de propostas e de lances (art. 4º, III da Lei 10.520/2002)?					X
29. O edital indica os critérios para aceitação e classificação das propostas na fase dos lances, com disposições claras e parâmetros objetivos (art. 4º, III da Lei 10.520/2002)?					X
30. O Procedimento delineado no edital cuida também do julgamento das propostas e da adjudicação (art. 4º, III da Lei 10.520/2002)?					X
31. M.E e E.PP – LC nº 123/06 – arts. 42 e 42 - apresentação de documentos de regularidade fiscal somente para efeito de assinatura do contrato/ 2 dias para regularização em caso de restrição na documentação	ADM	X			
32. As instruções e normas referentes a eventuais recursos estão previstas no edital (arts. 40, XV e 109 da Lei 8666/93)?	ADM	X			
33. O edital indica o prazo e as condições para a execução/recebimento do objeto da licitação?	ADM	X			
34. O edital fixa o prazo e as condições para assinatura do contrato e indica as sanções previstas no art. 7º da Lei 10.520/2002 pela não assinatura do mesmo?					X
35. O edital prevê as condições de pagamento?	ADM	X			
36. O edital respeitou o disposto nas alíneas do art. 40, XIV da Lei 8666/93?	ADM	X			
37. O edital prevê as sanções administrativas para o caso de inadimplemento, incluindo a indicação de percentuais para aplicação de eventuais multas?	ADM	X			
38. TERMO DE REFERÊNCIA (deve conter os seguintes dados):					
a. Estimativa do custo do produto/serviço, diante de orçamentos juntados aos autos, considerando os preços praticados no mercado. (TCU: pregão - basta constar do processo – a inclusão da planilha de preços de mercado anexa ao edital é facultativa)	ADM	X			
b. Quantidade. Necessária do produto e forma de fornecimento OU forma de prestação do serviço	ADM	X			
c. Prazo de execução do objeto da licitação.	ADM	X			
d. Demonstrativo do orçamento estimado.	ADM	X			
e. Modelos de declarações e normas de execução pertinentes à licitação. <i>Anexadas ao Edital.</i>	ADM	X			

306



f. A minuta do contrato está anexada ao edital (art. 40, §2º, III, Lei 8666/93 e art. 21, IX, Decreto nº 3.555/2000)?	ADM	X			
39. O preâmbulo da minuta de contrato prevê:					
a. a indicação dos nomes das partes e de seus representantes?	ADM			X	
b. o ato que autorizou a sua lavratura?	ADM	X			
c. o número do processo da licitação?	ADM	X			
d. a sujeição dos contratantes às normas pertinentes e às suas cláusulas?	ADM	X			
40. A minuta do contrato indica (art. 55 da Lei 8666/93):					
a. O objeto da licitação e seus elementos característicos?	ADM	X			
b. A vinculação ao edital e à proposta do licitante vencedor?	ADM	X			
c. O regime de execução ou a forma de fornecimento?	ADM	X			
d. As condições de pagamento?	ADM	X			
e. Critério de atualização financeira dos valores, desde a data definida nos termos do item 4.1 até a data do efetivo pagamento.	ADM	X			
f. Tributos e encargos retidos pela Administração no ato do pagamento, inclusive as condições de substituto tributário.	ADM	X			
g. Os recursos orçamentários necessários para a contratação?	ADM	X			
h. A data de início e de conclusão da sua execução ou da entrega de objeto?	ADM			X	
i. O prazo e condições para recebimento definitivo do objeto?	ADM	X			
j. Os direitos das partes?	ADM	X			
k. As responsabilidades das partes?	ADM	X			
l. Sendo cabível, a garantia oferecida?	ADM	X			
m. As penalidades cabíveis, de acordo com a gravidade das faltas cometidas, garantida a prévia defesa?	ADM	X			
n. Os valores das multas (recomendável indicar um percentual sobre a parcela inadimplida)?	ADM	X			
o. A vigência do contrato e, caso necessário, a indicação da possibilidade de eventuais prorrogações de acordo com o art. 57 da Lei 8666/93?	ADM	X			
p. Os prazos para manifestação das partes no caso de haver interesse de prorrogação do contrato?	ADM	X			
q. Os casos de rescisão contratual e os direitos da Administração havendo a rescisão?	ADM	X			
r. A obrigação do contratado em manter, durante toda a execução do objeto, todas as condições de habilitação e qualificação exigidas na licitação?	ADM	X			
s. A legislação aplicável à sua execução e aos casos omissos?	ADM	X			

765  
80



t. Que o objeto poderá sofrer acréscimos e decréscimos de acordo com os limites estabelecidos pelo art. 65, § 1º da Lei 8.666/93?	ADM	X			
u. Critério de reajuste do contrato com prazo superior a 1 ano, nos termos da Lei nº 10.192/01 (Art. 40, XI da Lei 8666/93)?	ADM	X			
v. Como foro competente para dirimir qualquer questão contratual, o da entidade promotora da licitação?	ADM	X			
41. Os autos foram instruídos com parecer(es) jurídico(s) (art. 38, VI da Lei 8666/93 e art. 21, Decreto nº 3.555/2000)?	PGM	X			
42. O edital e seus anexos (devidamente corrigidos com as alterações recomendadas pela Procuradoria Jurídica e assinados pelo Pregoeiro) foram apensados ao processo (art. 38, I da Lei 8666/93)?					X
43. Os originais dos documentos de habilitação e das propostas comerciais estão inseridos no processo (art. 38, IV da Lei 8666/93 e art. 21, Decreto nº 3.555/2000)?	ADM	X			
44. Foi feita a comprovação da regularidade fiscal do licitante vencedor (consulta SICAF, CADIN etc.) como determina o art. 27 da Lei 8666/93 c/c art. 4º, XIII da Lei 10.520/2002?					X
45. Foi redigida ata da sessão pública de pregão registrando (art. 21, XI, Decreto nº 3.555/2000):					
a. Os interessados que participaram do certame e os respectivos representantes?					X
b. A comprovação de que os representantes dos interessados possuíam poderes para formular propostas e para praticar os demais atos inerentes ao pregão (art. 4º, VI da Lei 10.520/2002)? <b>Anexado aos autos</b>					X
c. A declaração dos licitantes afirmando que cumprem plenamente os requisitos de habilitação? <b>Anexado aos autos</b>					X
d. A entrega dos envelopes com as propostas escritas?					X
e. O valor das propostas escritas e verbais apresentadas na ordem de classificação? <b>Anexado aos autos</b>					X
f. Os licitantes que apresentaram o menor preço para cada item?					X
g. Os licitantes classificados para a fase de lances?					X
h. Os lances verbais recebidos? <b>Anexado aos autos</b>					X
i. A indicação do licitante vencedor?					X
j. A avaliação dos documentos de habilitação e confirmação das condições habilitatórias?					X
k. A eventual declaração da intenção de interposição de recurso com a indicação da síntese de suas razões?					X
46. A proposta final com os valores readequados ao valor total ofertado pelo lance vencedor (incluindo a correspondente planilha de custos) está anexada ao processo?					X



Certidão de Regularidade e autenticidades:				
Receita Federal e Dívida Ativa da União		X		
FGTS – Fundo de Garantia		X		
Fazenda Estadual		X		
Fazenda Municipal		X		
Certidão de Débitos Trabalhistas		X		
Inscrição no Cadastro de Pessoa Física (CPF)		X		
Documento de Identidade (R.G.)		X		
Certidão Estadual Falência e Concordata		X		

**Da Análise:**

Trata-se do Processo Administrativo Nº 077/2022, com o número de folhas \_\_\_\_ as quais passam a integrar os papéis de trabalho da Controladoria Geral, referente à análise da **CARTA CONVITE nº 005/2022**, cujo objeto é: **Contratação de Empresa para execução dos serviços de Obra de Revitalização da Praça da Bandeira, neste Município.**


**Participou do Processo a empresa:**

**PERFURAR SERVIÇOS E EMPREENDIMENTOS LTDA ME**, que atendeu todas as regras exigidas para a modalidade **CARTA CONVITE**. Tendo sido a Empresa vencedora, por ofertar o menor valor dentre as propostas apresentadas e preço condizente com o praticado no mercado.

**Apontamentos:**

Uma vez sanados os apontamentos acima (caso houver), o parecer do Controle Interno é favorável à homologação do **Processo Administrativo nº 077/2022**.

Data da Saída: 25/03/2022.

  
**Enock Dias Santos**  
Auditor

272